


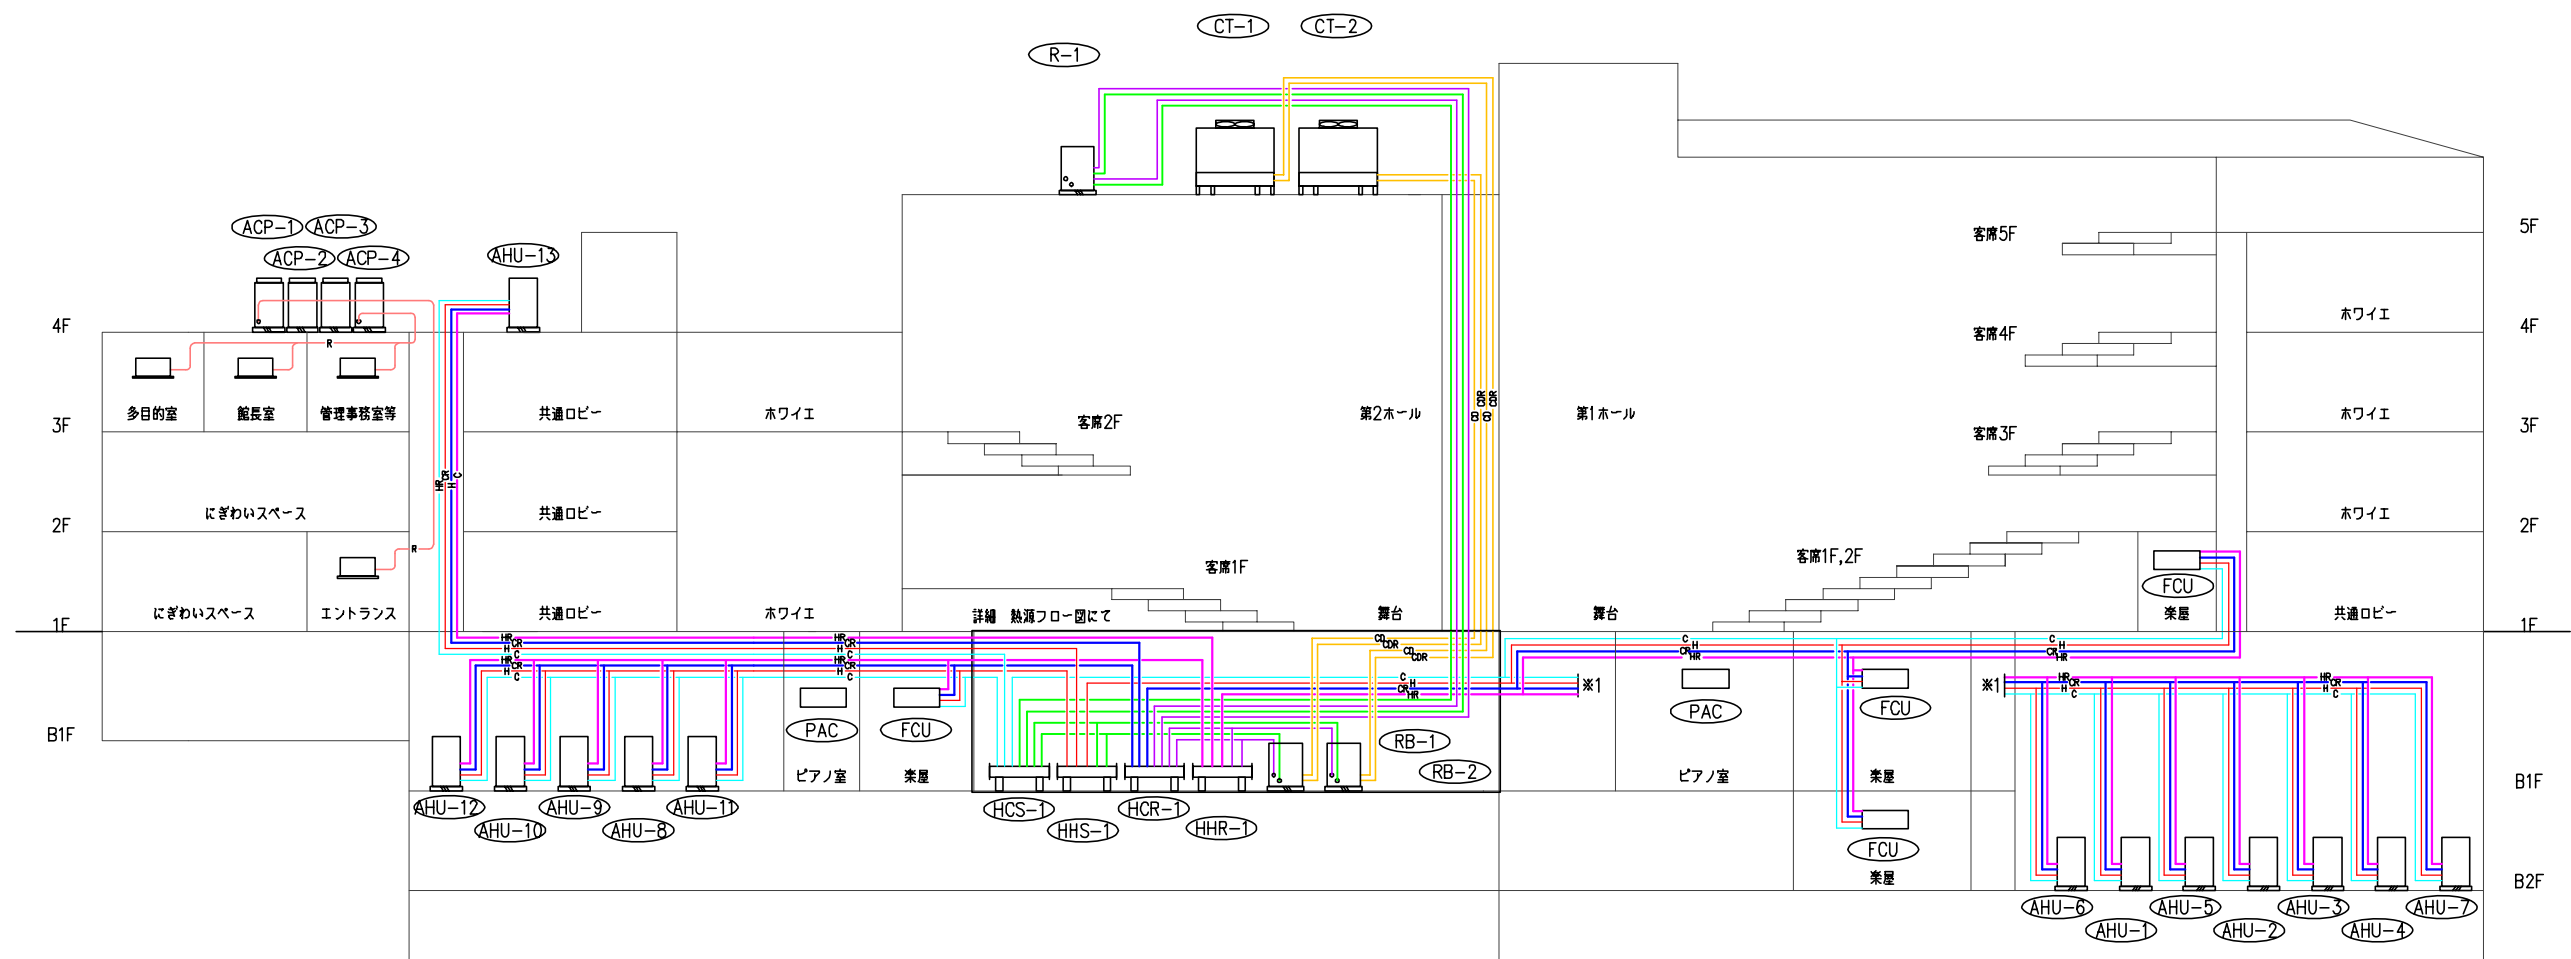
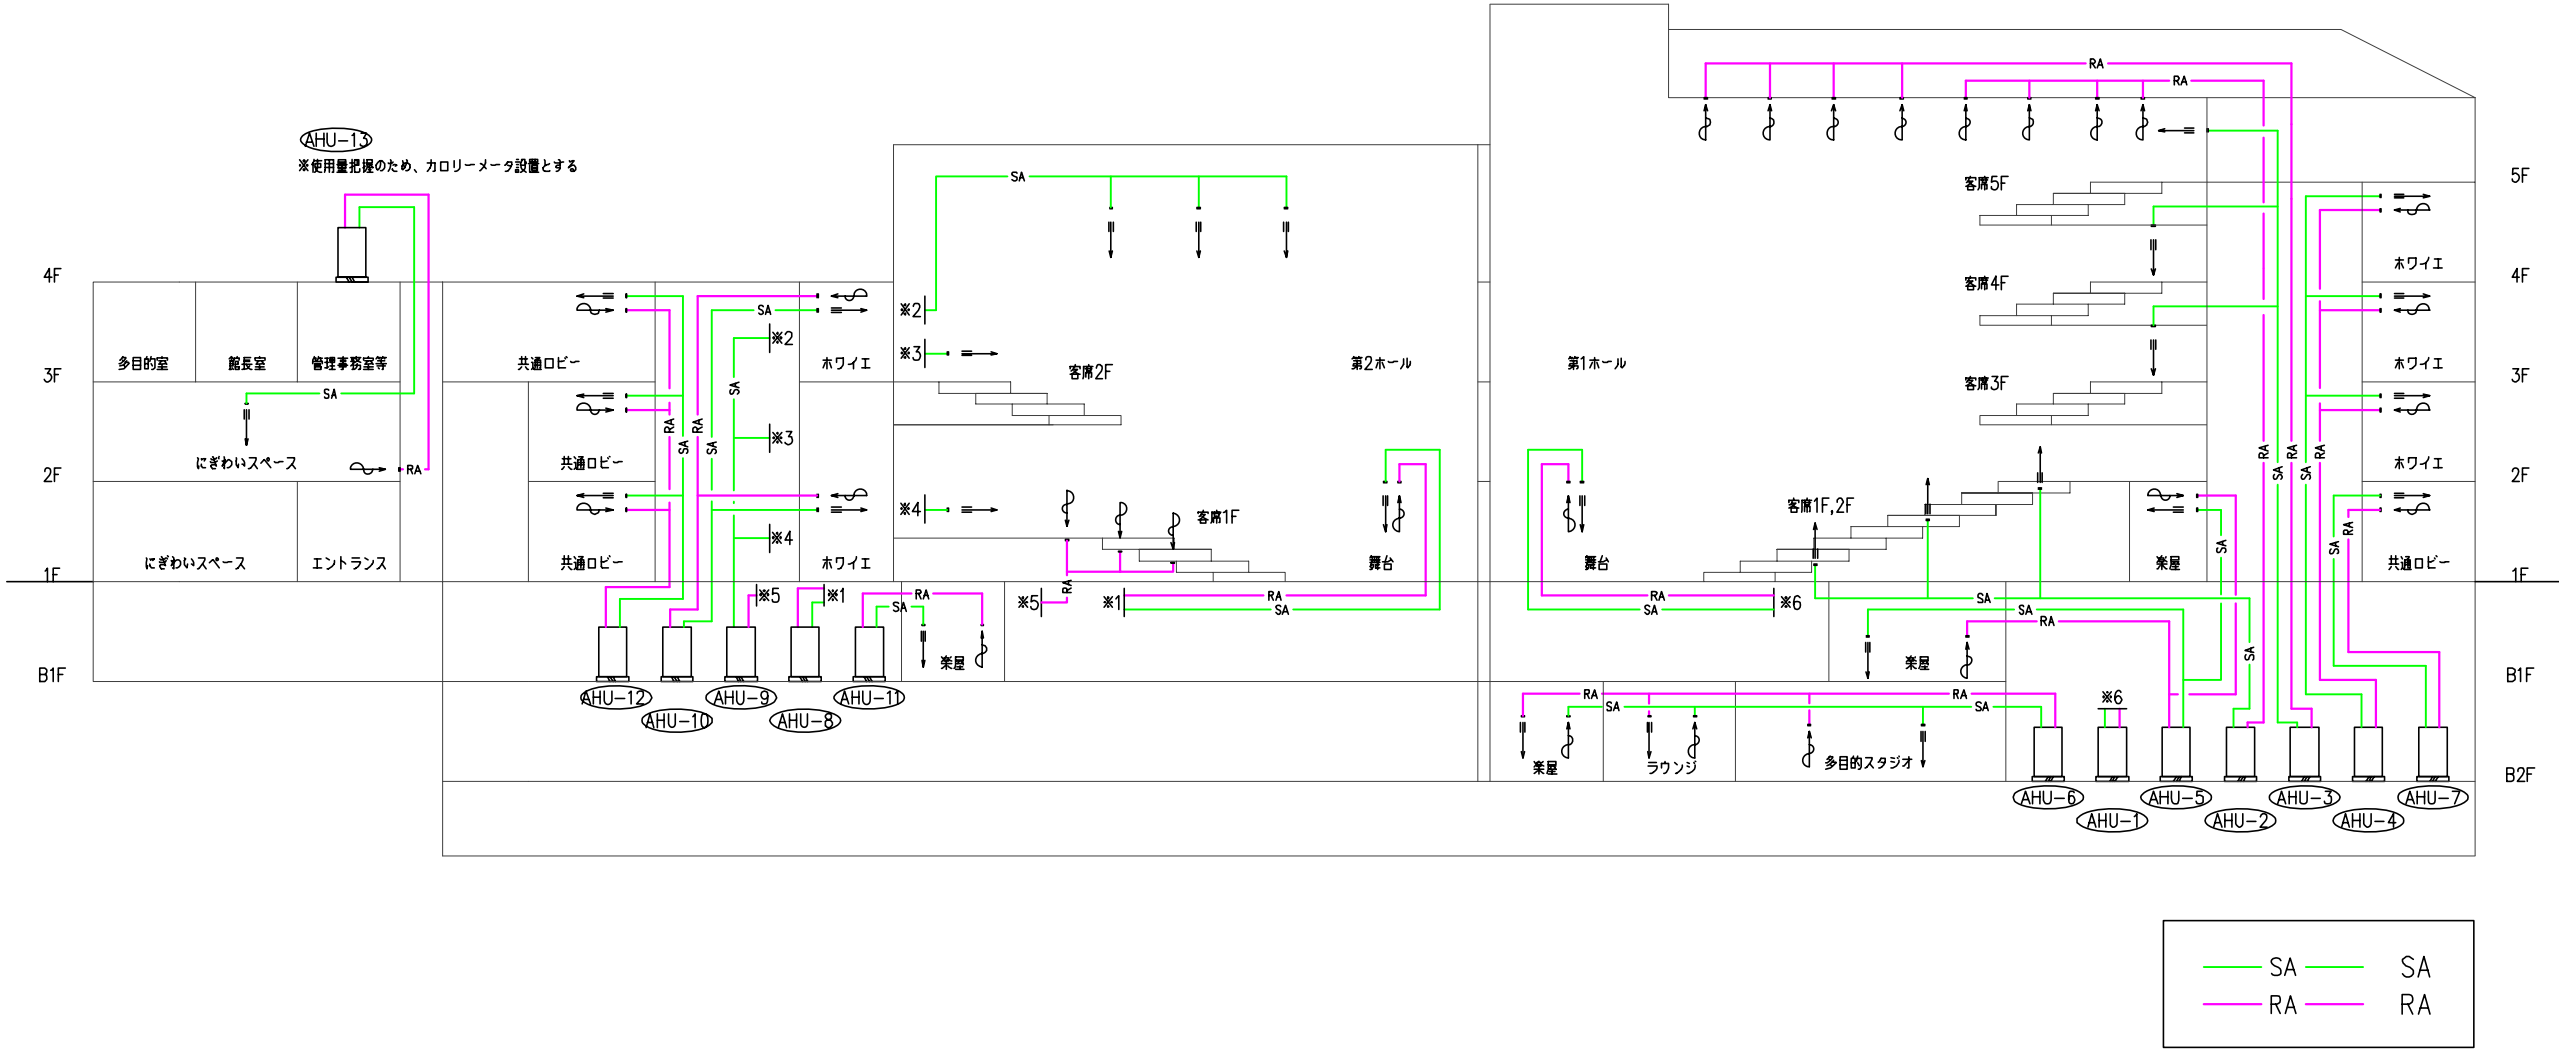
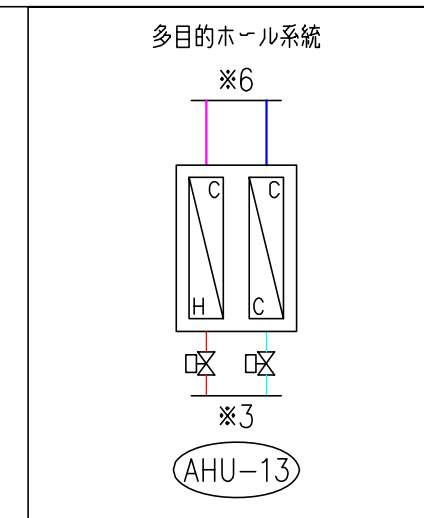


基本設計参考図（機械）

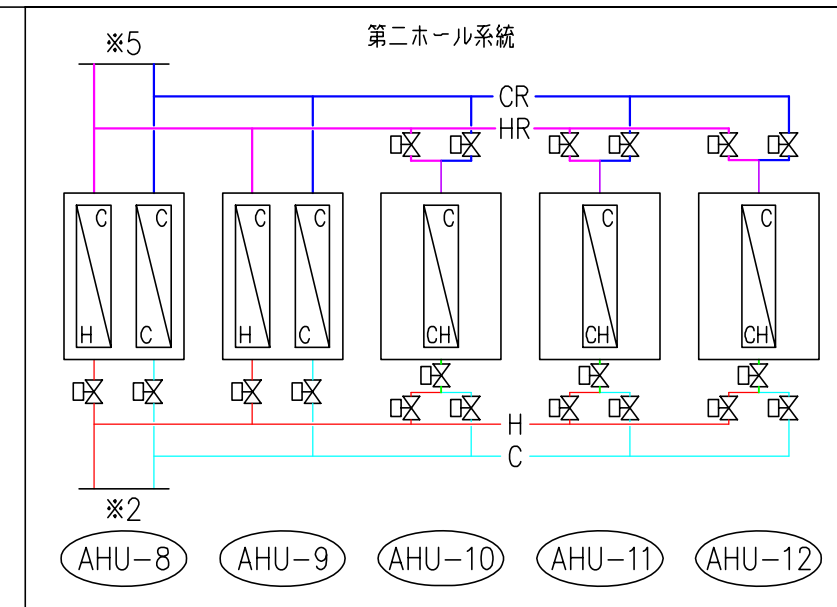

C	C
CR	CR
H	H
HR	HR
R	R
CD	CD, CDR
C, H	C, H
CR, HR	CR, HR

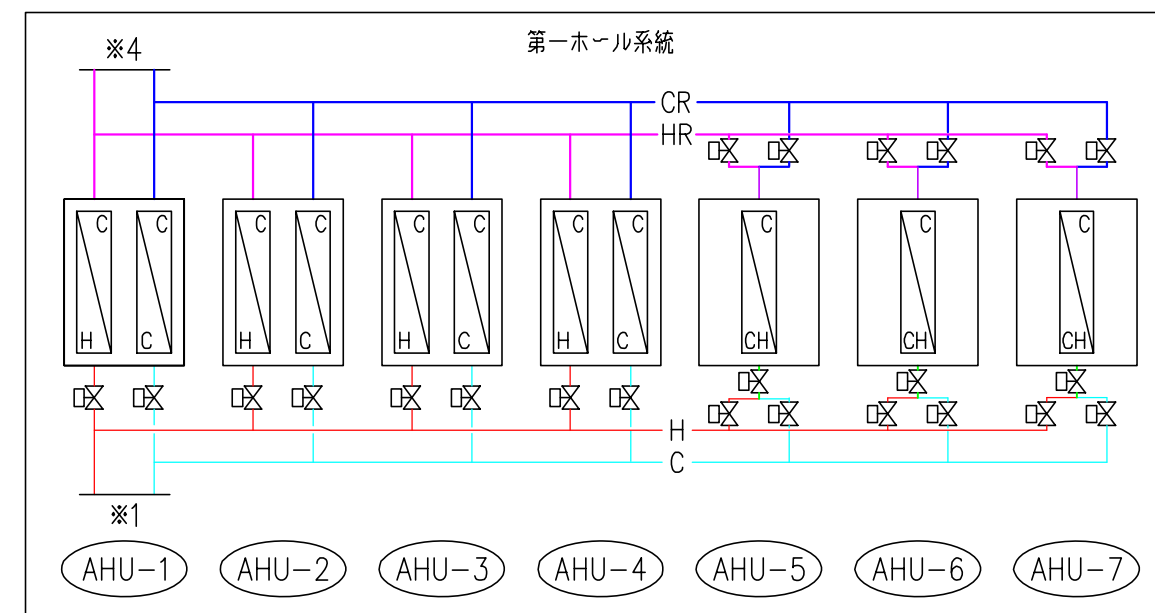

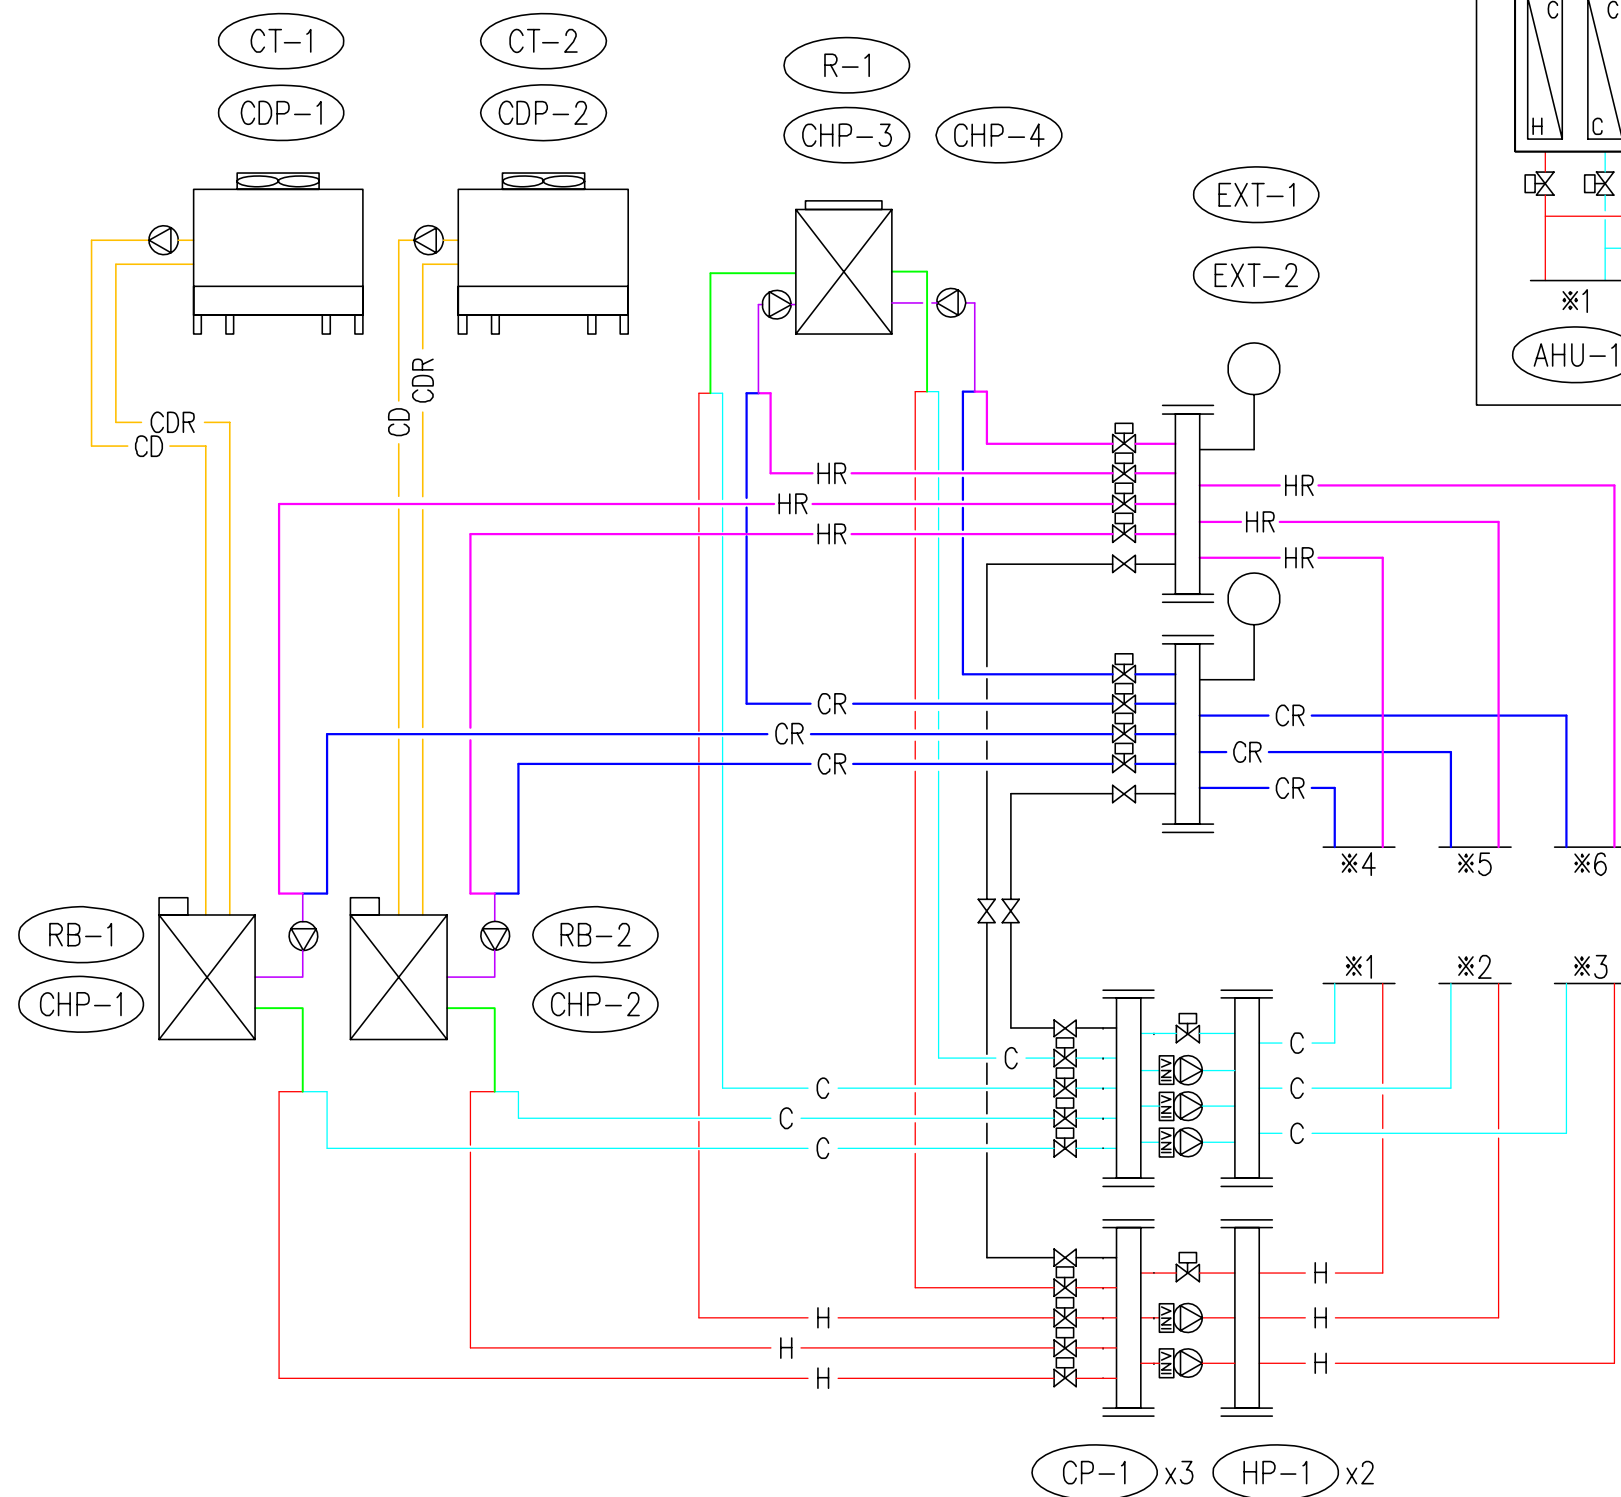

凡 例

C	C
CR	CR
H	H
HR	HR
CD	CDR
CD	CD, CDR
C, H	C, H
CR, HR	CR, HR

空氣調和設備 機器表 (1)

[illegible]

空氣調和設備 機器表(2)

配号	機 器 名	仕 様	電気容量 kW	相 φ	電圧 V	台数	設 置 場 所	備 考
AHU-8	空気調和機	システムエアハン（床置）				1	BIF機械室	
	（第二ホール 舞台）	冷水コイル 6 列						
		温水コイル 4 列						
		給気ファン 14,400 CMH	11	3	200			
		送気ファン 14,400 CMH	5.5	3	200			
		全熱交換器（ロータリー式）エンタルピ効率	0.1	3	200			
		加 温 機 電気式						
		フィルター→中性密フィルタ→組込（HEPA 65%以上）プレフィルタ→付						
		外気冷房						
AHU-9	空気調和機	システムエアハン（床置）				1	BIF機械室	
	（第二ホール 客席）	冷水コイル 6 列						
		温水コイル 4 列						
		給気ファン 52,800 CMH x 500 Pa （機外）	37	3	200			
		送気ファン 52,800 CMH x 400 Pa （機外）	30	3	200			
		全熱交換器（ロータリー式）エンタルピ効率	0.2	3	200			
		加 温 機 電気式						
		フィルター→中性密フィルタ→組込（HEPA 65%以上）プレフィルタ→付						
		外気冷房						
AHU-10	空気調和機	システムエアハン（床置）				1	BIF機械室	
	（第二ホール ホワイエ）	冷凍水コイル 6 列						
		給気ファン 23,000 CMH x 500 Pa （機外）	15	3	200			
		送気ファン 23,000 CMH x 400 Pa （機外）	11	3	200			
		全熱交換器（ロータリー式）エンタルピ効率	0.1	3	200			
		加 温 機 電気式						
		フィルター→中性密フィルタ→組込（HEPA 65%以上）プレフィルタ→付						
		外気冷房						
AHU-11	空気調和機	システムエアハン（床置）				1	BIF機械室	
	（第二ホール 楽屋）	冷凍水コイル 6 列						
		給気ファン 8,000 CMH	5.5	3	200			
		送気ファン 8,000 CMH	3.7	3	200			
		加 温 機 電気式						
		フィルター→中性密フィルタ→組込（HEPA 65%以上）プレフィルタ→付						
		外気冷房						
AHU-12	空気調和機	システムエアハン（床置）				1	BIF機械室	
	（共通ロビー）	冷凍水コイル 6 列						
		給気ファン 18,000 CMH x 500 Pa （機外）	11	3	200			
		送気ファン 18,000 CMH x 400 Pa （機外）	7.5	3	200			
		加 温 機 電気式						
		フィルター→中性密フィルタ→組込（HEPA 65%以上）プレフィルタ→付						
		外気冷房						
AHU-13	空気調和機	システムエアハン（床置屋外設置型）				1	にぎわい造敷	
	（にぎわい造敷 多目的ホール）	冷水コイル 6 列						
		温水コイル 4 列						
		給気ファン 24,000 CMH x 500 Pa （機外）	15	3	200			
		送気ファン 24,000 CMH x 400 Pa （機外）	11	3	200			
		全熱交換器（ロータリー式）エンタルピ効率	0.1	3	200			
		加 温 機 電気式						
		フィルター→中性密フィルタ→組込（HEPA 65%以上）プレフィルタ→付						
		外気冷房						
FOU-1	ファンコイルユニット	天井インベイクタクト型（FOU型）				6	楽屋	
		冷房能力 2.67 kW						
		暖房能力 2.73 kW						
		氷 量 8 t/d						
		水 温 冷水 7℃～12℃ 温水 45℃～49℃						
		風 量 560 m³/h	70VA	1	100			

配 号	機 器 名	仕 様	電 気 容 量 kW	相 電 圧 V	台 数	設 置 場 所	備 考
F01-2	ファンコイルユニット	天井インベクタ型 (F01-6)			8	楽屋	
		冷卻能力 4.01 kW					
		暖房能力 4.08 kW					
		水 量 12 l/min					
		水 温 冷水 7℃～12℃					
		温水 45℃～49℃					
		風 量 840 m³/h	100VA	1	100		
F01-3	ファンコイルユニット	天井インベクタ型 (F01-8)			5	楽屋	
		冷卻能力 5.33 kW					
		暖房能力 5.44 kW					
		水 量 16 l/min					
		水 温 冷水 7℃～12℃					
		温水 45℃～49℃					
		風 量 1120 m³/h	140VA	1	100		
PAC-1	空冷冷凍パッケージ	型 式 広差ダクト型 (年間冷凍型)			1	B2F 第一ホール	
		冷却能力 60 kW				電気室	
		圧 縮 機	4,2+4,5+4,5	3	200		
		送風機 (内) 11,400 CMM	3,7	3	200		
		送風機 (外)	0,75 x2	3	200		
		スプリング防護架台					
PAC-2	空冷式パッケージ	型 式 標準標準型			1	1F 第一ホール	
		冷却能力 15,0 kW				ピアノ庫	
		圧 縮 機	3,1	3	200		
		送風機 (内)	0,75	3	200		
		送風機 (外)	0,35	3	200		
		付 属 品 加湿器、電気ヒーター					
		スプリング防護架台					
PAC-5	空冷冷凍パッケージ	型 式 床直直吹型 (年間冷凍型)			1	4F 第一ホール	
		冷却能力 18,0 kW				観光機械室	
		圧 縮 機	1,2 + 4,5	3	200		
		送風機 (内)	1,5	3	200		
		送風機 (外)	0,75	3	200		
		スプリング防護架台					
PAC-7	空冷冷凍パッケージ	型 式 広差ダクト型 (年間冷凍型)			1	7F 第一ホール	
		冷却能力 40 kW				舞台機械	
		圧 縮 機	(1,2+4,5)x2	3	200	制御室	
		送 風 機 7,200 CMM	2,2	3	200		
		送風機 (外)	0,75 x2	3	200		
		スプリング防護架台					
PAC-8	空冷式パッケージ	型 式 標準標準型			1	1F 第二ホール	
		冷却能力 15,0 kW				ピアノ庫	
		圧 縮 機	3,1	3	200		
		送風機 (内)	0,75	3	200		
		送風機 (外) 加湿器、スプリング防護架台	0,35	3	200		
		付 属 品 電気ヒーター					
PAC-9	空冷式ヒートポンプパッケージ	型 式 天井カセット型			1	1F 第二ホール	
		冷却能力 9,0 kW				観望室	
		暖房能力 9,0 kW					
		圧 縮 機	1,9	3	200		
		送風機 (内)	0,09	3	200		
		送風機 (外)	0,18	3	200		
		スプリング防護架台					
PAC-10	空冷冷凍パッケージ	型 式 広差直吹型 (年間冷凍型)			1	2F 第二ホール	
		冷却能力 18,0 kW				観光機械室	
		圧 縮 機	1,2 + 4,5	3	200		
		送風機 (内)	1,5	3	200		
		送風機 (外)	0,75	3	200		
		スプリング防護架台					

空氣調和設備 機器表 (3)

備考 1) 電氣容量は参考値とする。 6) 空調能力はJ18条件とする。
2) 室内機はドレンアップ機能付とする。 7) 能力は製氷値とする。
3) パッケージリモコンスイッチは、室内機1台につき1個とする。
5) 集中リモコンを付属すること。

マルチパッケージ室外機一覧表

[illegible]

マルチパッケージ室内機一覧表

[illegible]


空氣調和設備 機器表 (4)


[illegible][illegible]



給排水衛生設備 機器表

配 号	機 器 名	仕 様	電気容量	相	電圧	台数	設 置 場 所	備 考
			kW	φ	V			
	雑用受水槽	型 式 建築コンクリート躯体 容 量 85,000 L (85 m³) 参考寸法 7,000 x 7,000 x 1,800H x 2				1	B2F 機械室 床下ニ重ビット	
WI-1	上水受水槽	型 式 F R P 製単板パネル式 容 量 32,000 L (32 m³) 参考寸法 4,000 x 4,000 x 2,500H 中仕切、鉄梯子他付属品一式 チャンネル架台共				1	B1F 機械室	
B-1	給湯ボイラー (新設)	型 式 ガス無圧ボイラー給湯1回路 加熱能力 105 kw 給 湯 量 1,640 m³/h 給湯温度 60℃ ガス消費量 9.0 m³/h 伝熱面積 2.42 m²	0.7	3	200	1	第二ホール B1F 熱源機械室	
SI-1	貯湯槽	型 式 ステンレスラッド銅板製立型 貯 湯 量 3000 L 参考寸法 1200φ x 2500H				1	B1F 熱源機械室	
EXT-1	膨張タンク	型 式 密閉型ダイヤフラム式 貯 湯 量 600 L 参考寸法 600 参考寸法 60 ℃				1	B1F 熱源機械室	
PW-1	雑用水給水ポンプ (冷却塔給水)	型 式 推定末端圧力一定給水ポンプユニット 能 力 40φ x 32φ x 200 ㍑/分 自動交互運転 (インバータ制御) 制御盤、防護架台、圧力スイッチ 圧力タンク、その他付属品一式	5.5x2	3	200	1組	B2F 機械室	
PW-2	雑用水給水ポンプ (洗浄水給水)	型 式 推定末端圧力一定給水ポンプユニット 能 力 80φ x 470 ㍑/分 x 45m 自動交互並列運転 (インバータ制御) 制御盤、防護架台、圧力スイッチ 圧力タンク、その他付属品一式	5.5x2	3	200	1組	B2F 機械室	
PW-4	上水給水ポンプ (飲料水系統)	型 式 推定末端圧力一定給水ポンプユニット 能 力 65φ x 320 ㍑/分 x 40m 自動交互並列運転 (インバータ制御) 制御盤、防護架台、圧力スイッチ 圧力タンク、その他付属品一式	5.5x2	3	200	1組	B1F 機械室	
PHW-1	給湯循環ポンプ (一次)	型 式 ステンレス製ラインポンプ 能 力 32φ x 80 ㍑/分 x 2m	0.25	3	200	2	B1F 熱源機械室	
PHW-2	給湯循環ポンプ (二次)	型 式 ステンレス製ラインポンプ 能 力 25φ x 25 ㍑/分 x 7m	0.15	3	200	2	B1F 熱源機械室	
PD-1	湧水排水ポンプ	型 式 水中型 能 力 65φ x 200 ㍑/分 x 17m 自動交互運転	2.2	3	200	2	B2F ニ重ビット	
PD-2	湧水排水ポンプ	型 式 水中型 能 力 65φ x 200 ㍑/分 x 17m 自動交互運転	1.5	3	200	2	B1F ニ重ビット	
PD-3	汚水排水ポンプ	型 式 水中型ブレードレスポンプ 能 力 80φ x 150 ㍑/分 x 17m 自動交互運転	3.7	3	200	4	B2F、B1F ニ重ビット	

配 号	機 器 名	仕 様	電気容量	相	電圧	台数	設 置 場 所	備 考
			kW	φ	V			
PD-4	雨水排水ポンプ	型 式 水中型 能 力 100φ x 500 ㍑/分 x 10m 自動交互運転	3.7	3	400	2	B2F ニ重ビット	
FP-1	閉鎖型スプリンクラー ドレンチャーポンプユニット	型 式 消火ポンプユニット 能 力 100φ x 820 ㍑/分 x 80m 制御盤、圧力タンク、呼水槽付	22	3	200	1	B2F 機械室	
FP-2	閉鎖型スプリンクラー ポンプユニット	型 式 消火ポンプユニット 能 力 250φ x 4050 ㍑/分 x 80m 制御盤、圧力タンク、呼水槽付	90	3	200	1	B2F 機械室	
FD-2	屋外消火栓兼屋内消火栓 ポンプユニット	型 式 消火ポンプユニット 能 力 100φ x 1000 ㍑/分 x 70m 制御盤、圧力タンク、呼水槽付	22	3	200	1	B2F 機械室	
FT-1	消火用充水タンク	型 式 SUSパネル型 有 効 1.5 m³				1	6F クーリングタワー置場	
WI-1	雑用水を過装置	型 式 全自動砂ろ過方式 (FRPライニング) 処理能力 15 m³/h 本 体 800φ x 1200H 銅板製 ろ過ポンプ 50φ x 250 ㍑/分 x 20m 除 塵 器 150φ 樹脂製 塩素減菌ポンプ バルス式 10φ x 15cc/cm2 x 1MPa 同上用用タンク 100L PVC製 制御盤	3.7	3	200	1	B2F 機械室	

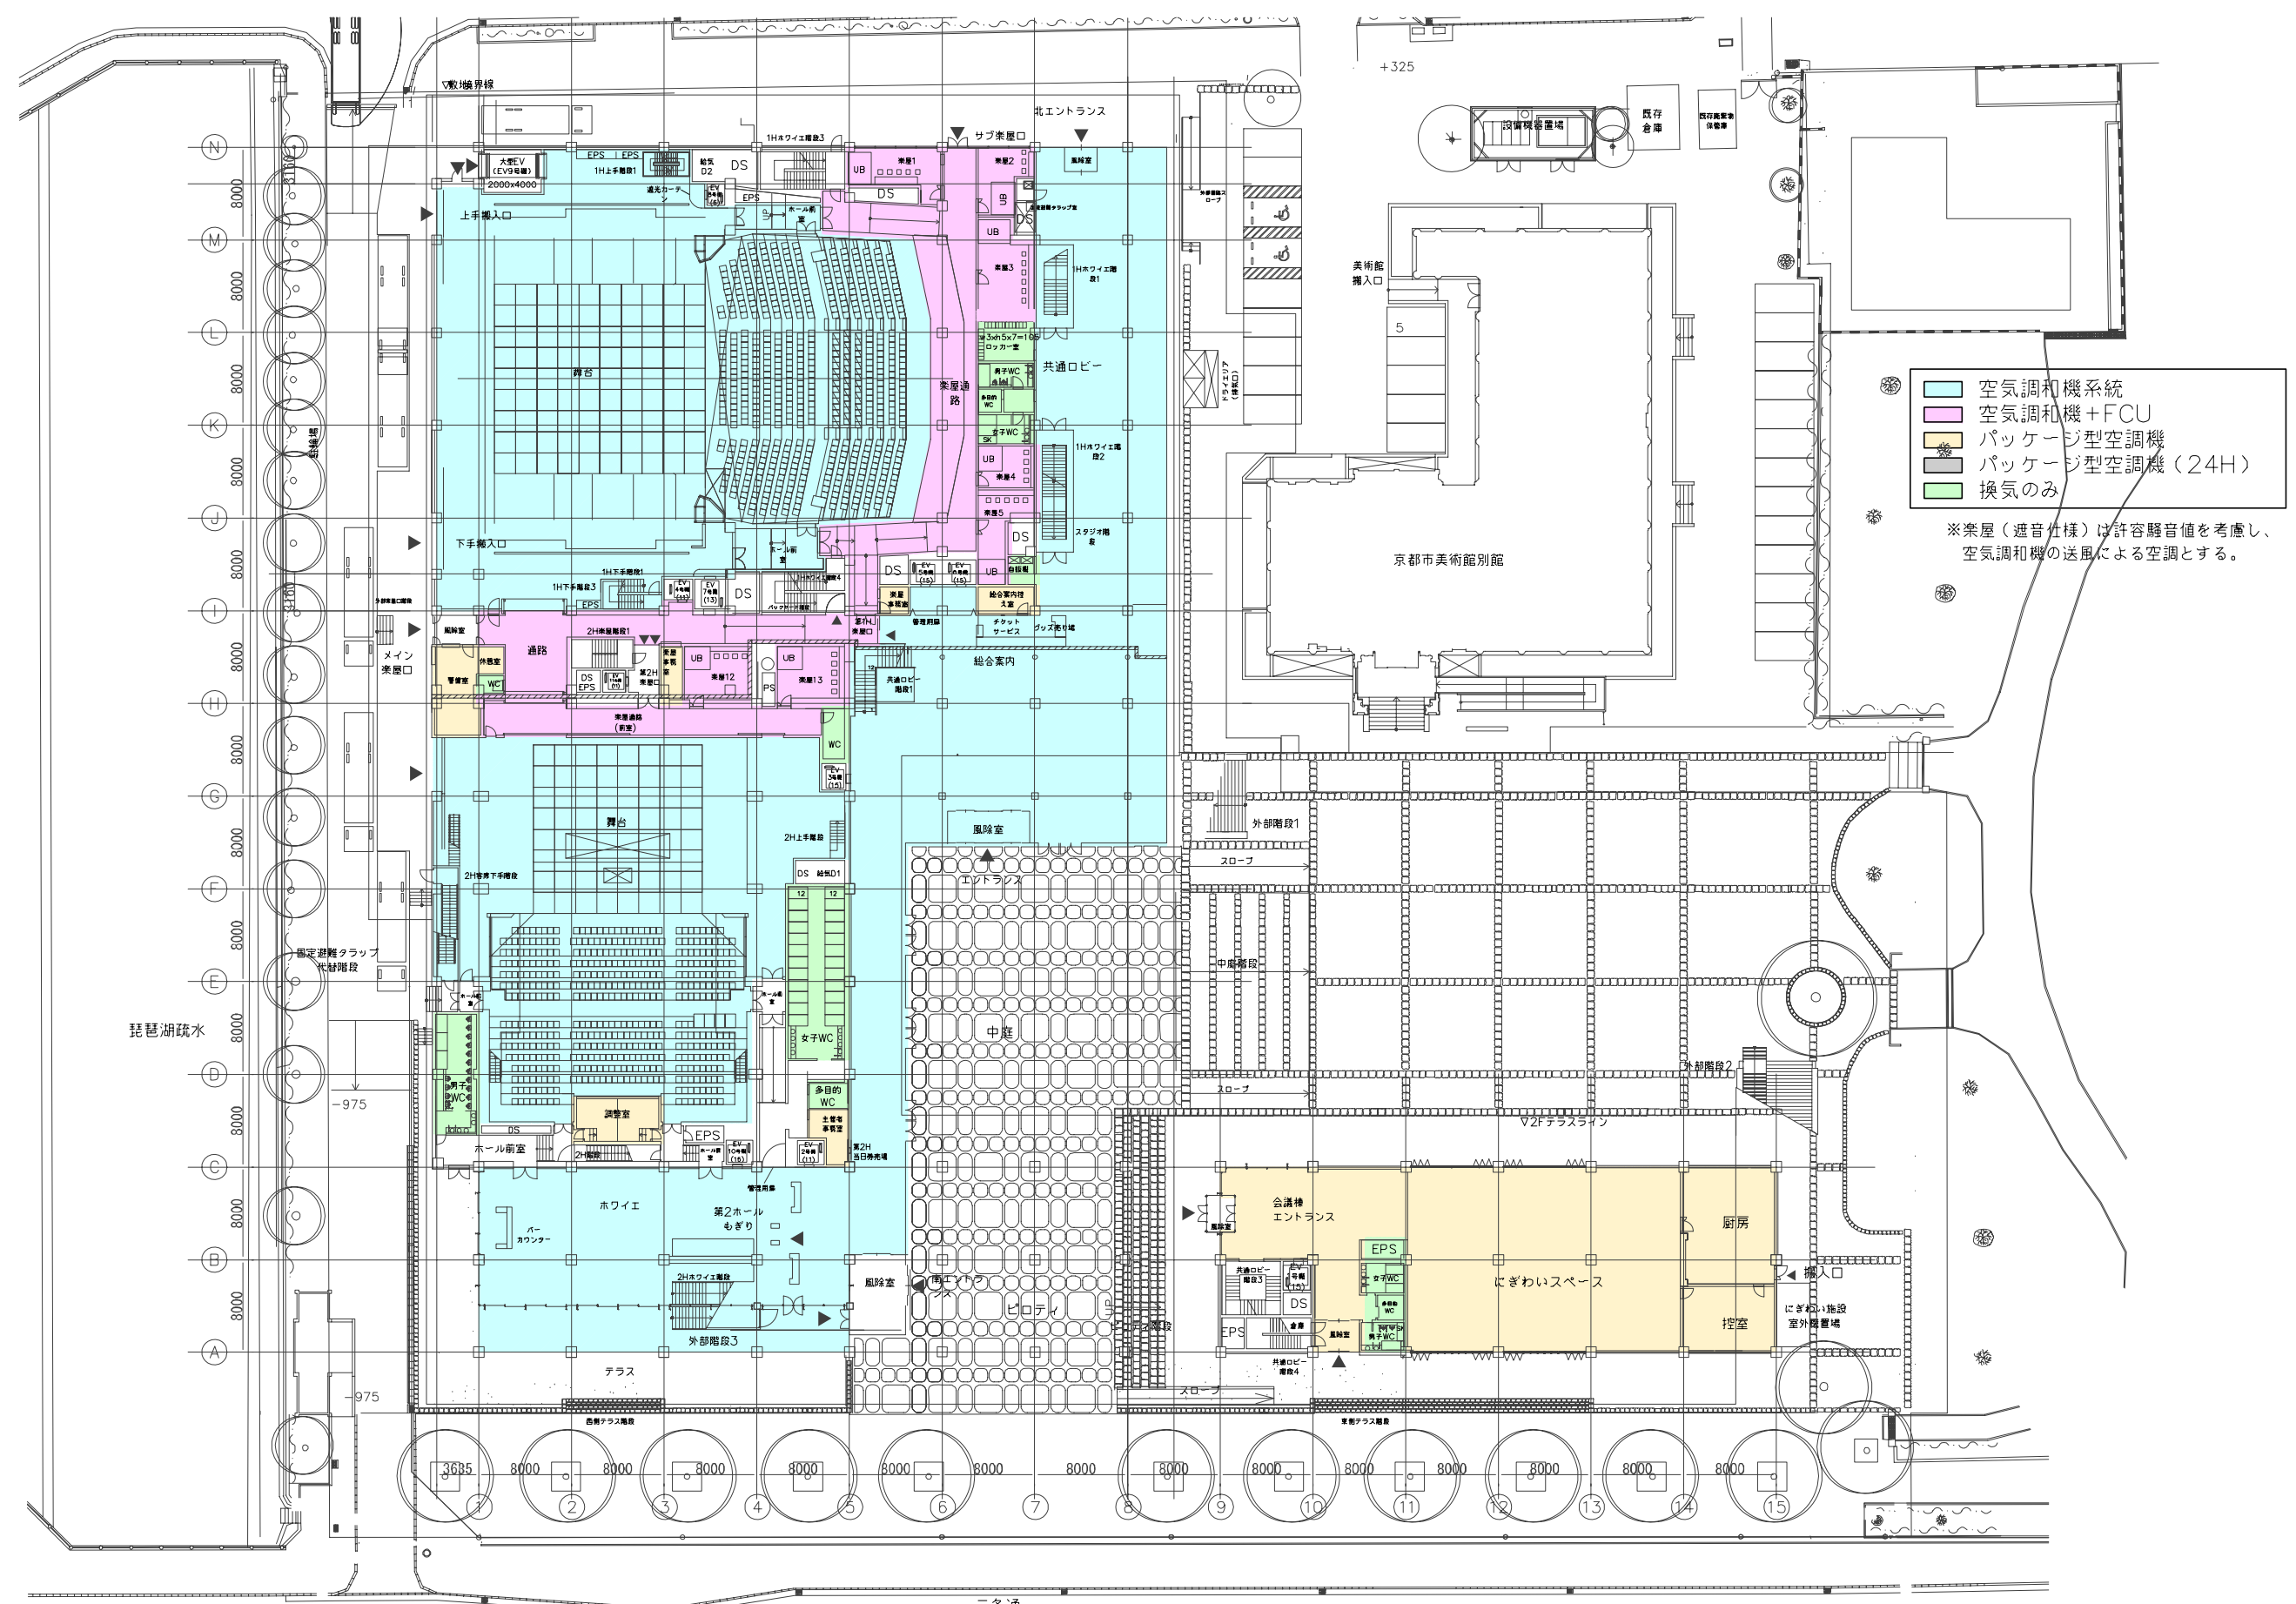




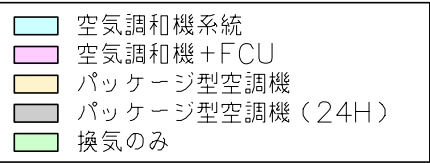


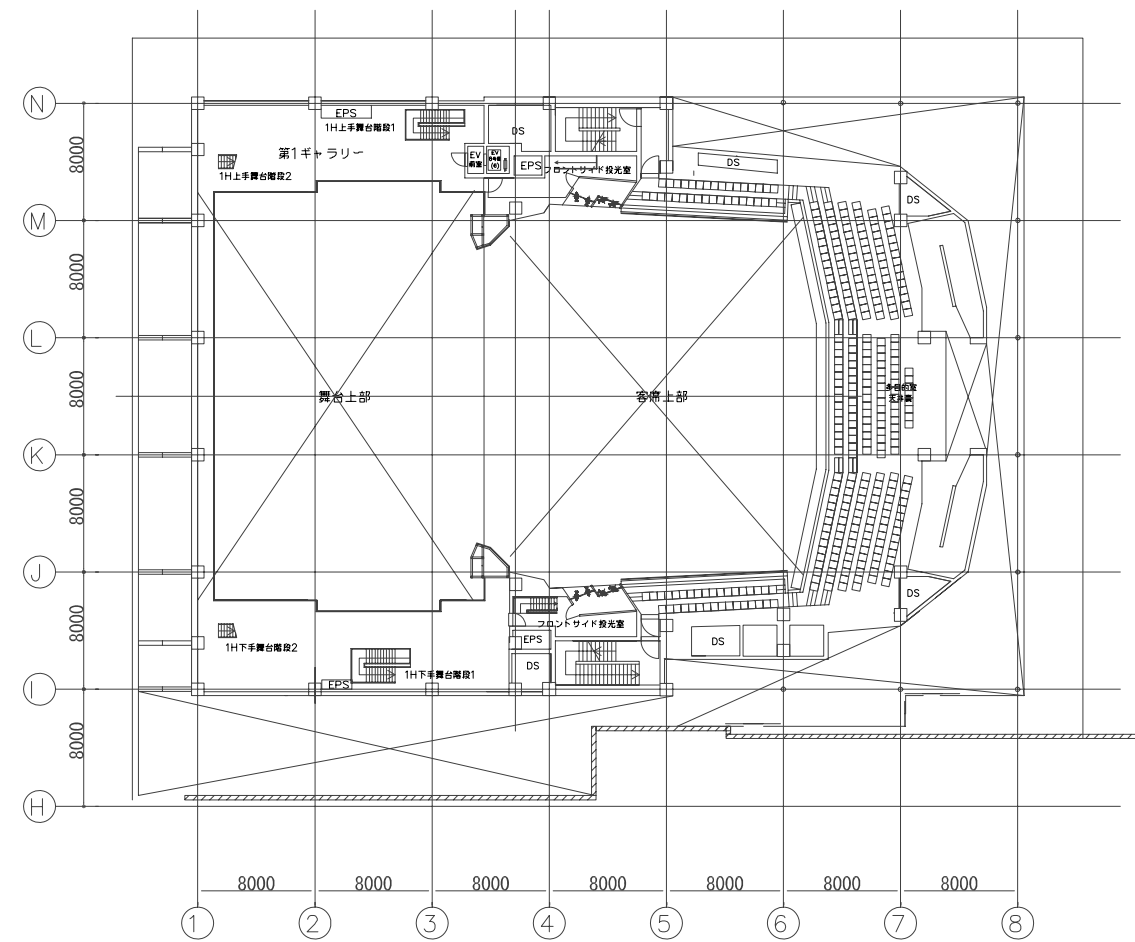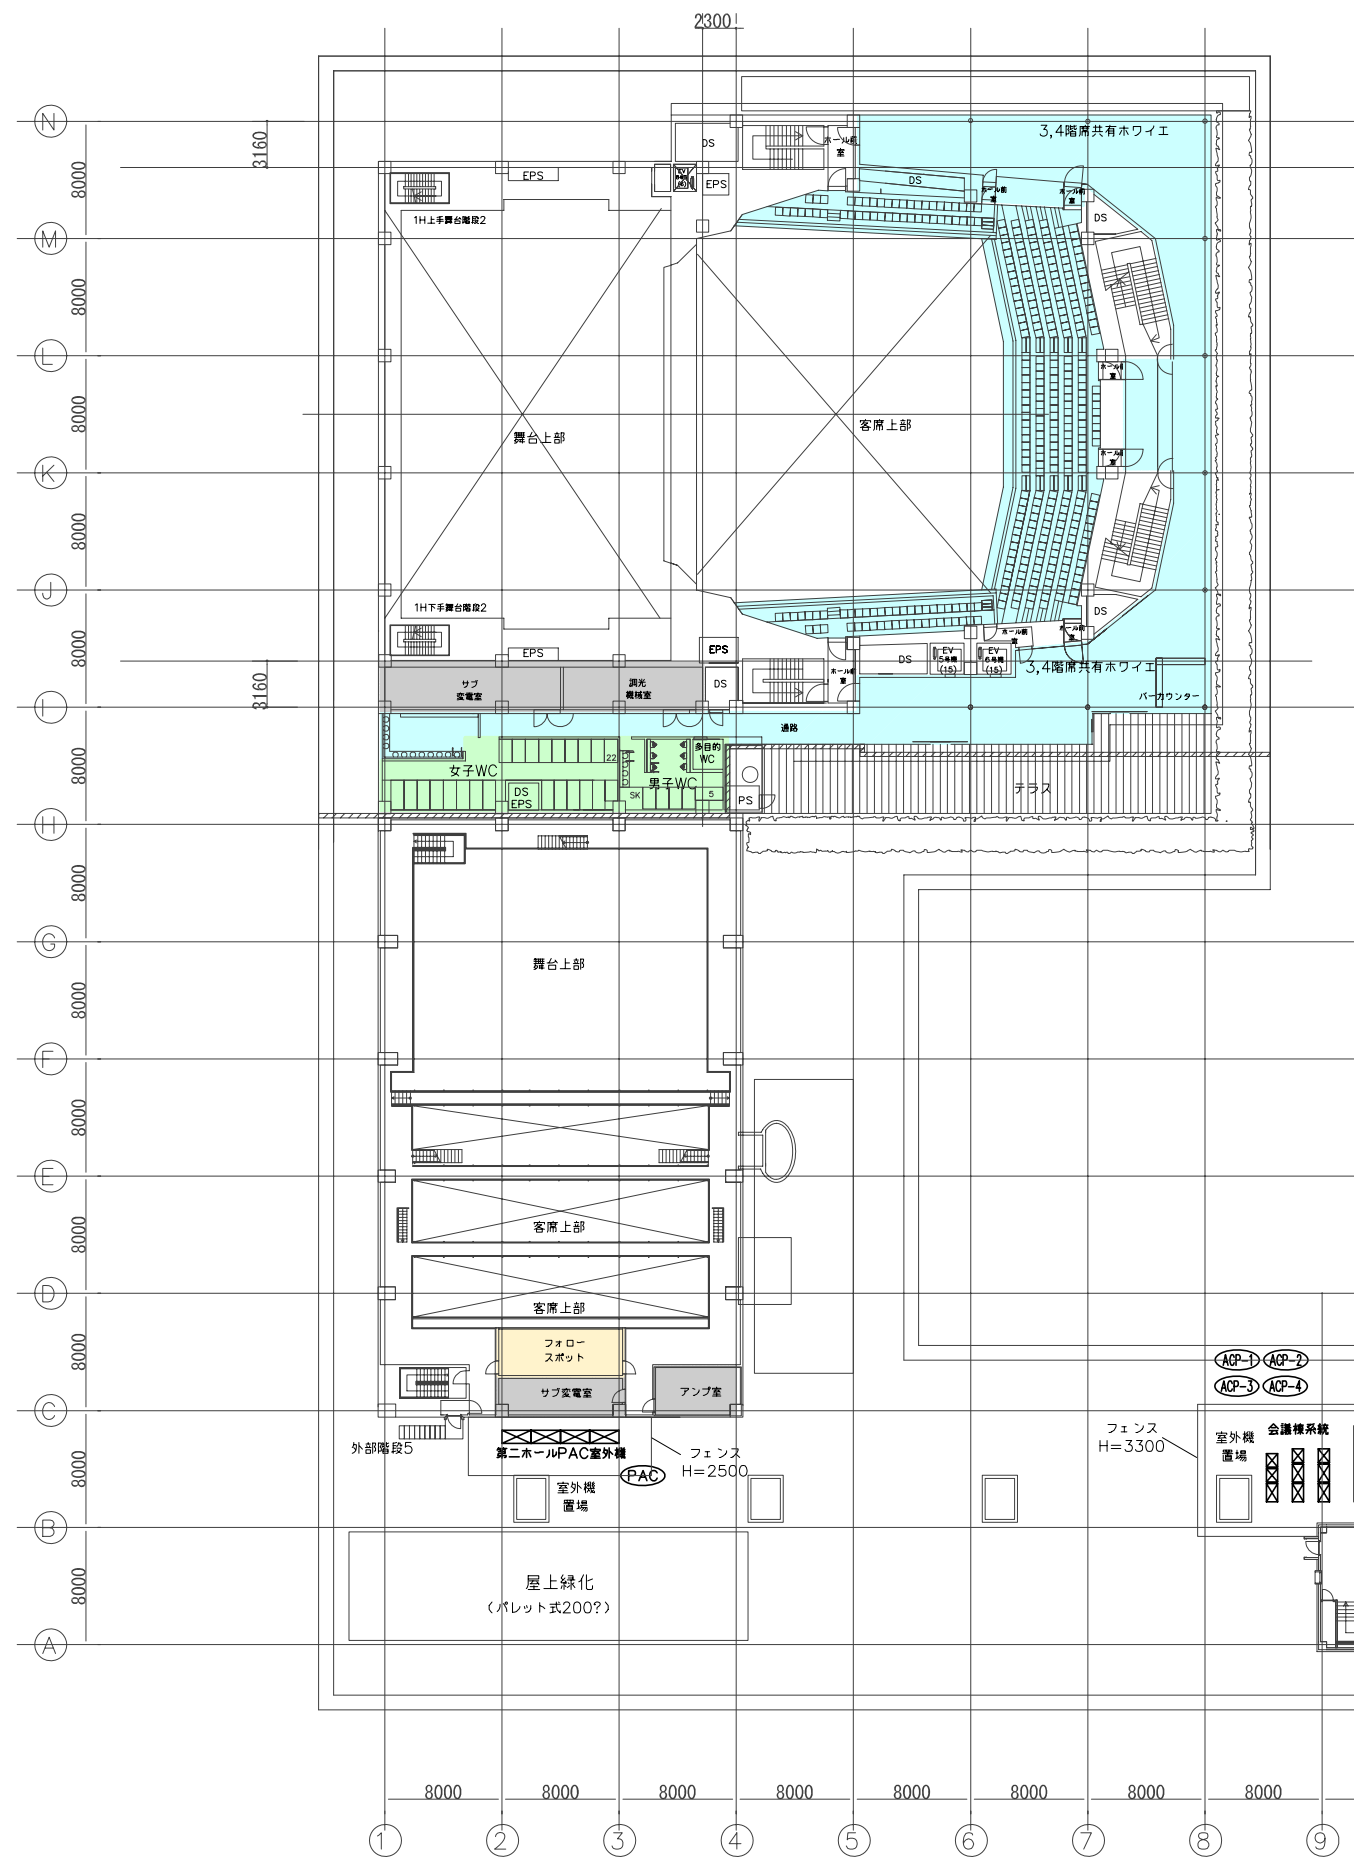


3階席バルコニーレベル(+10950) 平面図 縮尺 1/500
※3階と4階の中間レベル


4階平面図 縮尺 1/500

- 空気調和機系統
- 空気調和機+FCU
- パッケージ型空調機
- パッケージ型空調機(24H)
- 換気のみ

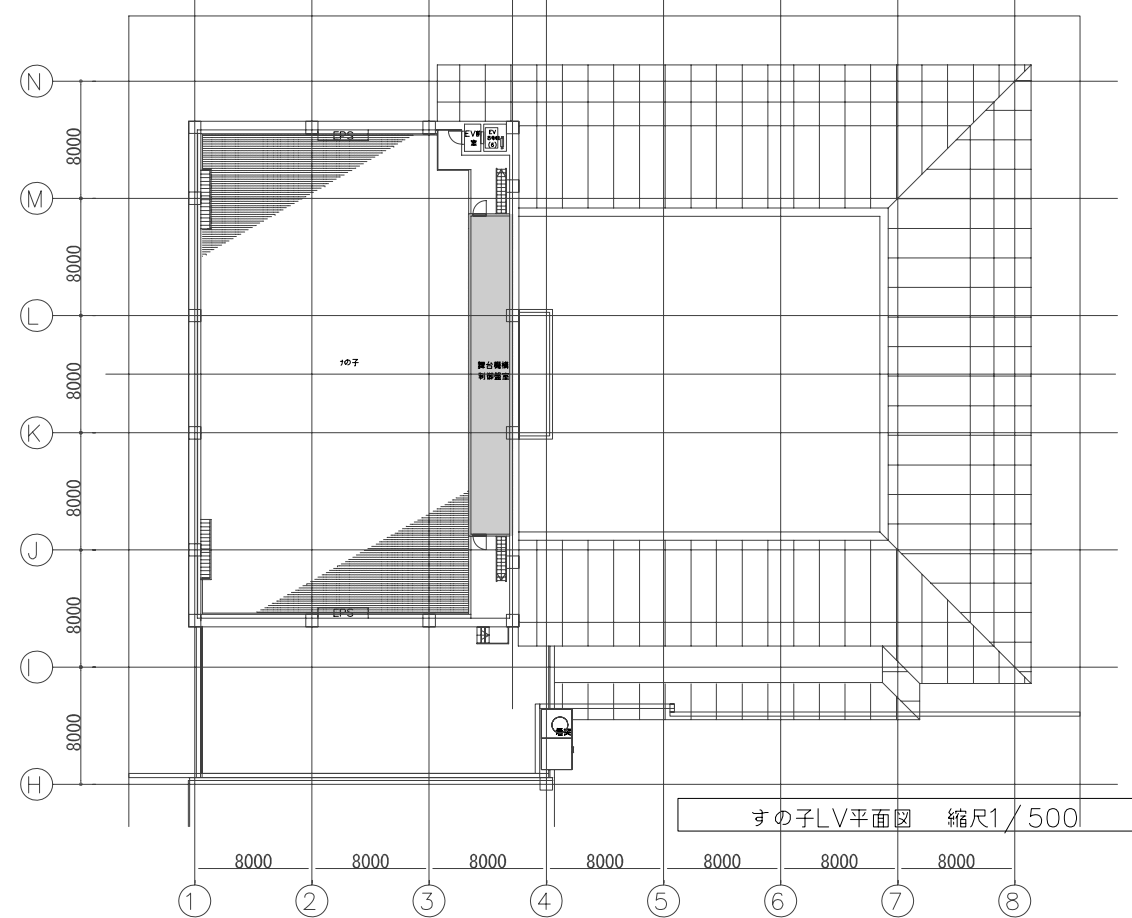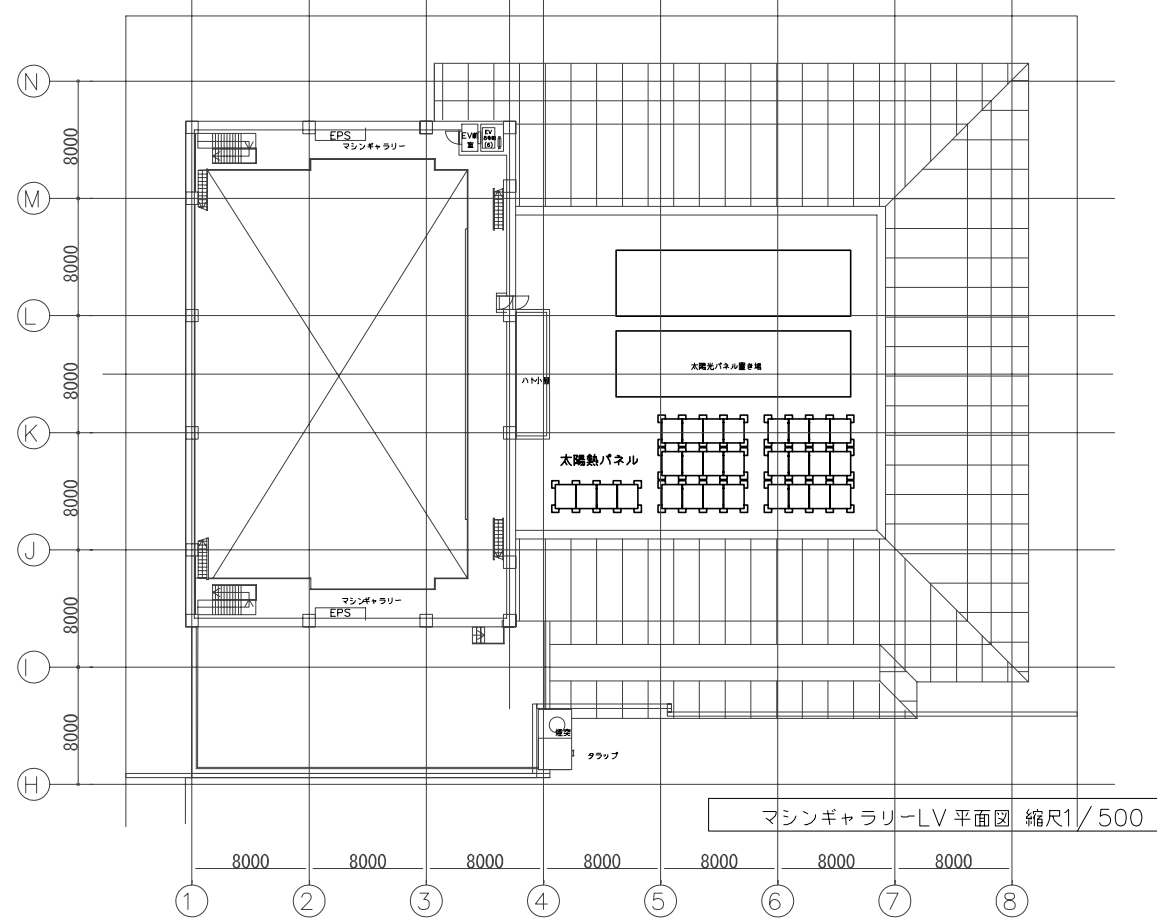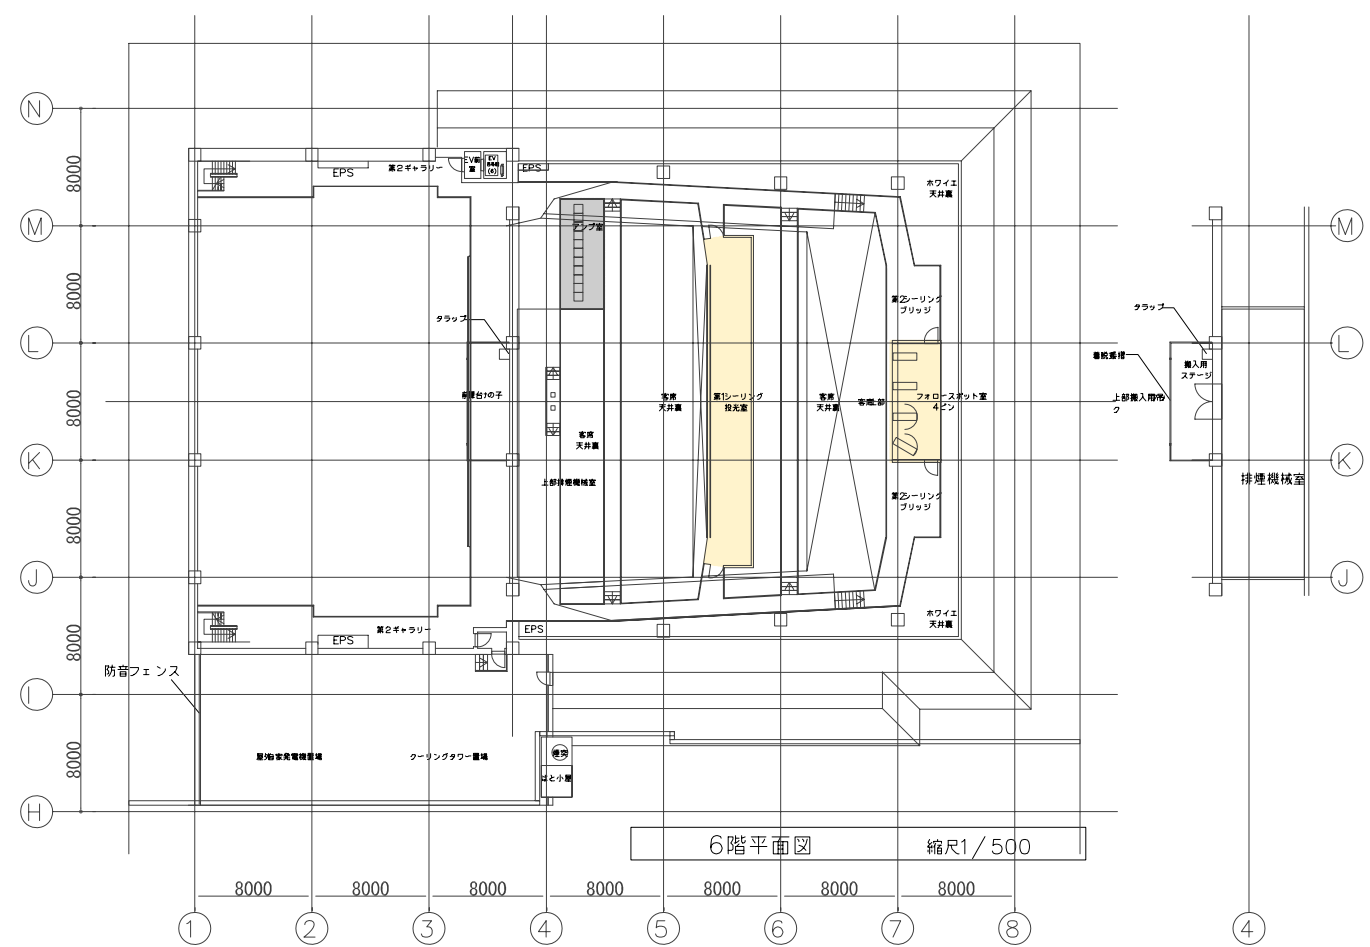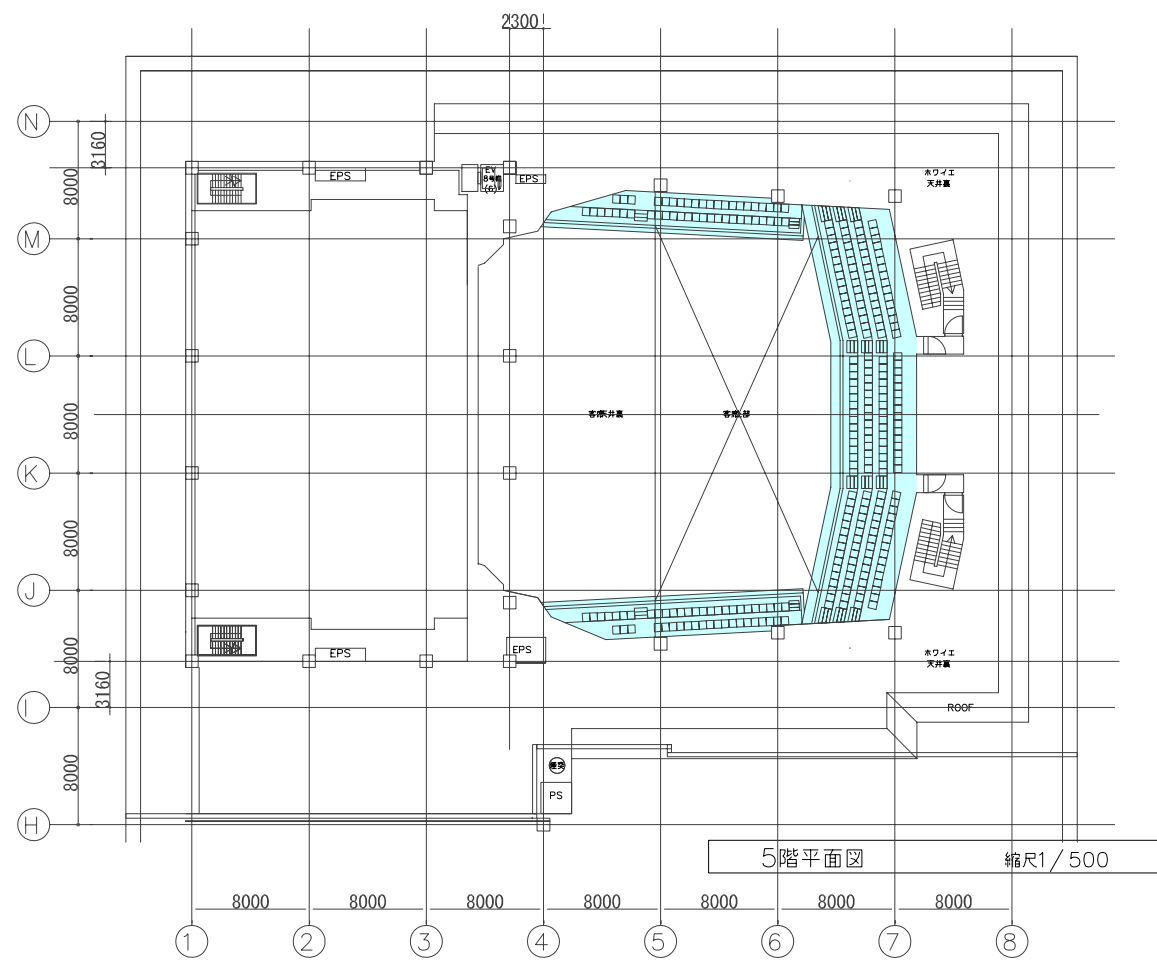



- 空気調和機系統
 空気調和機+FCU
 パッケージ型空調機
 パッケージ型空調機（24H）
 換気のみ

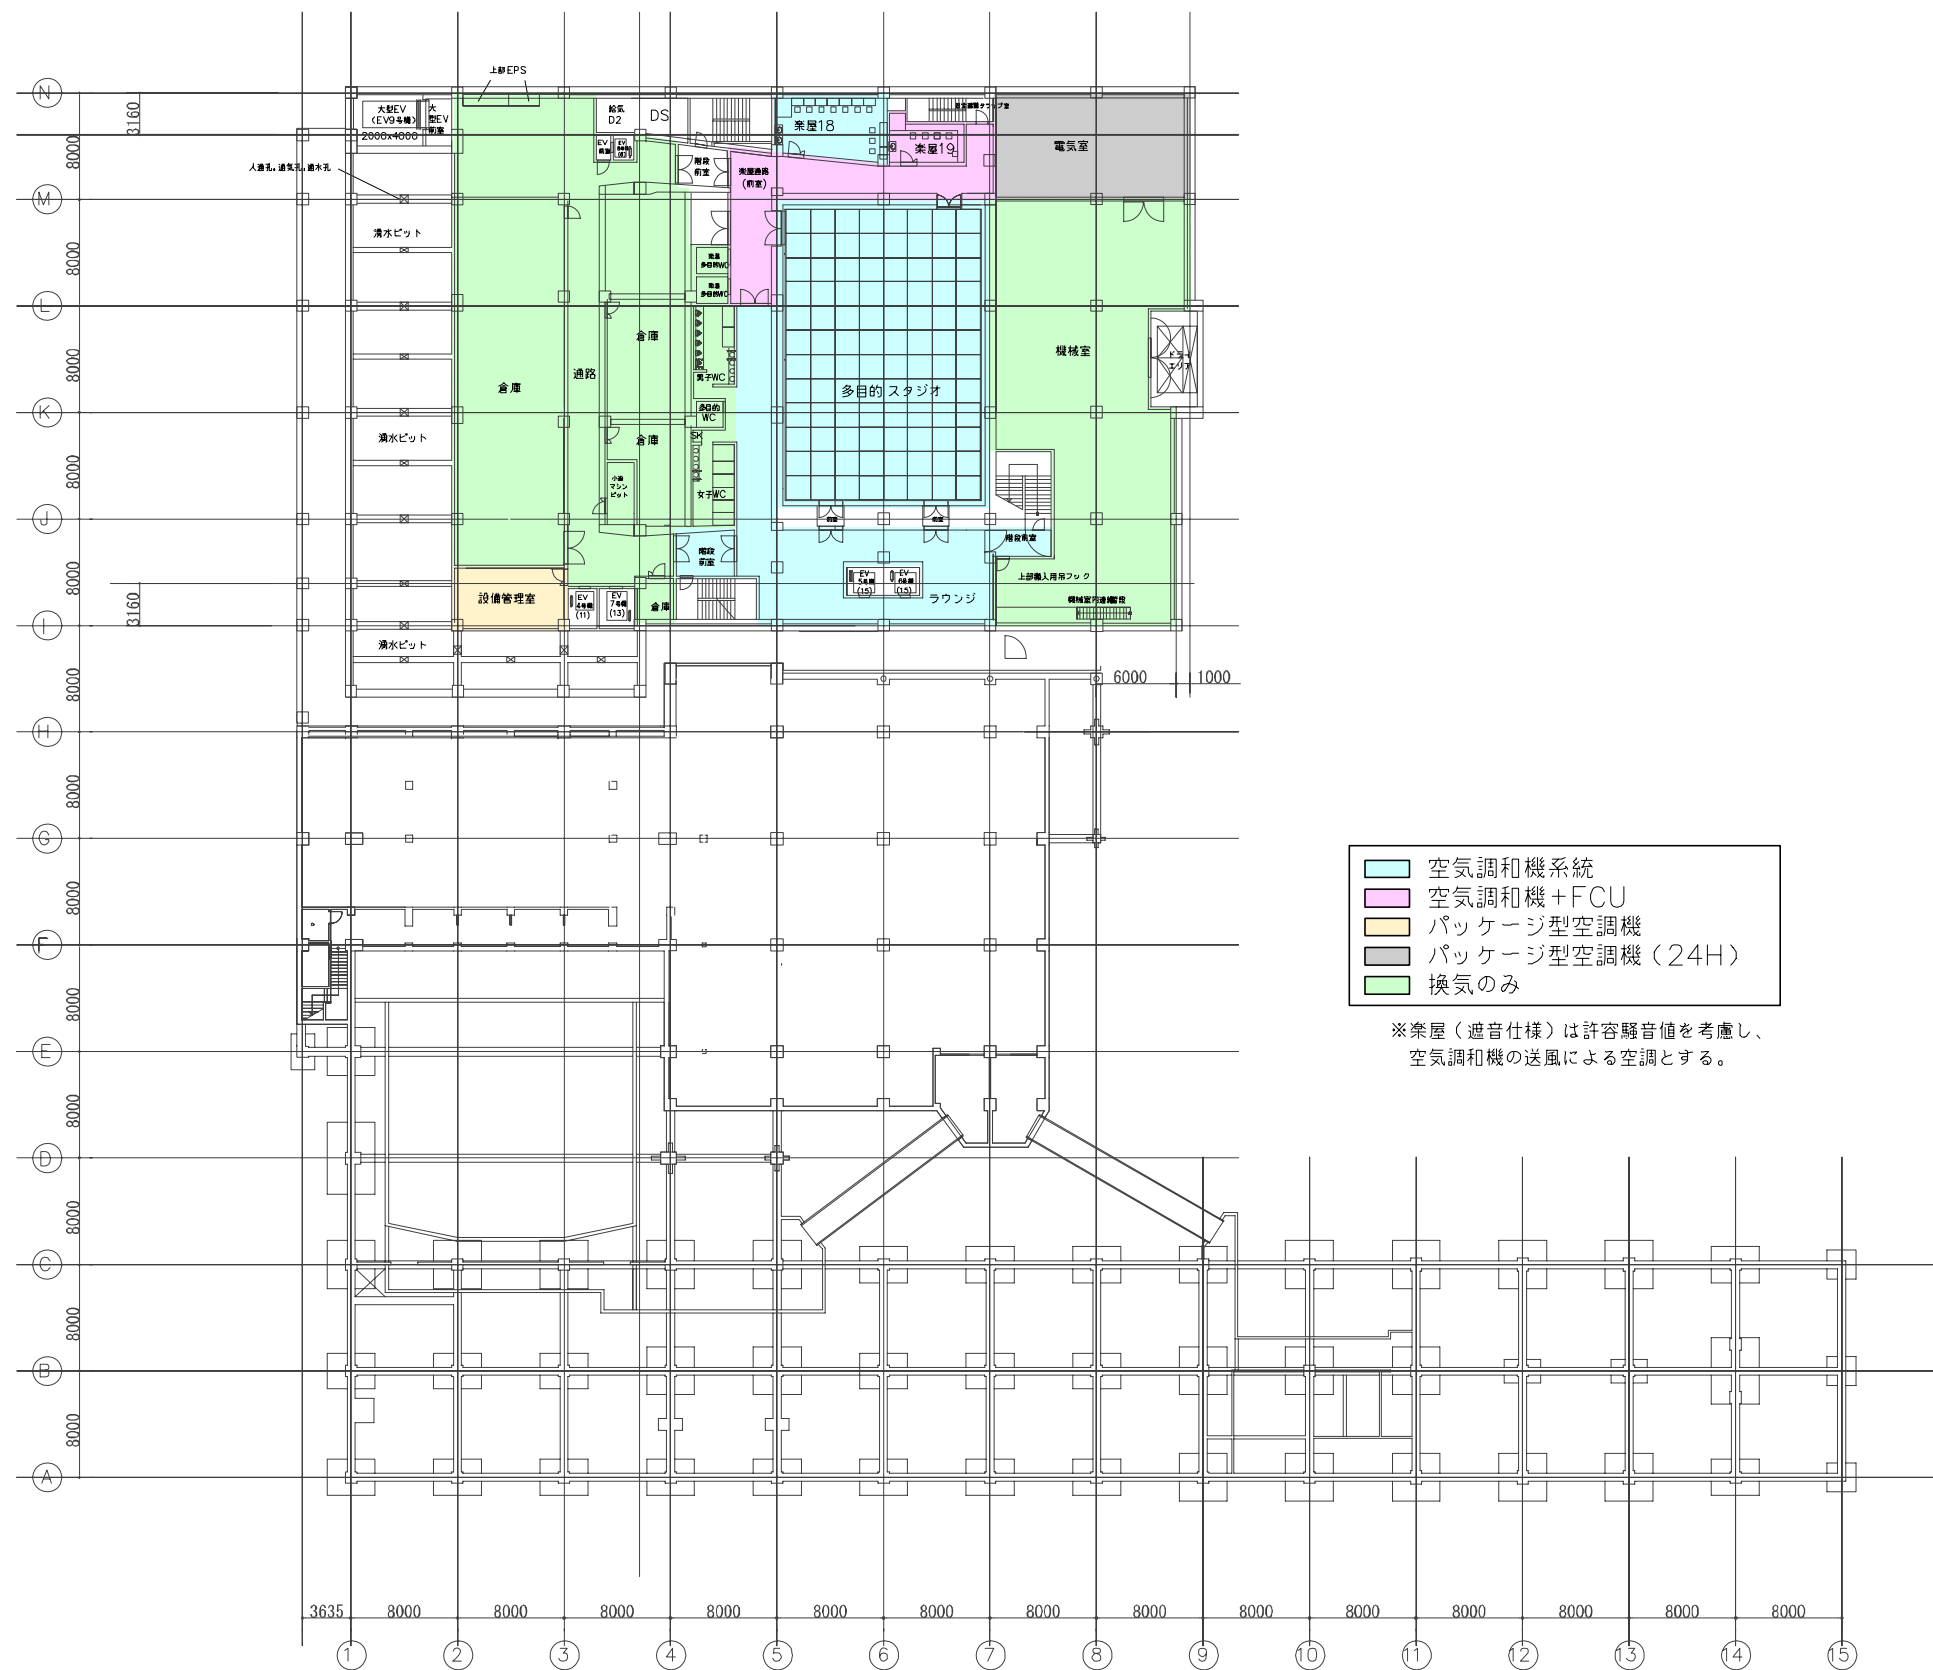


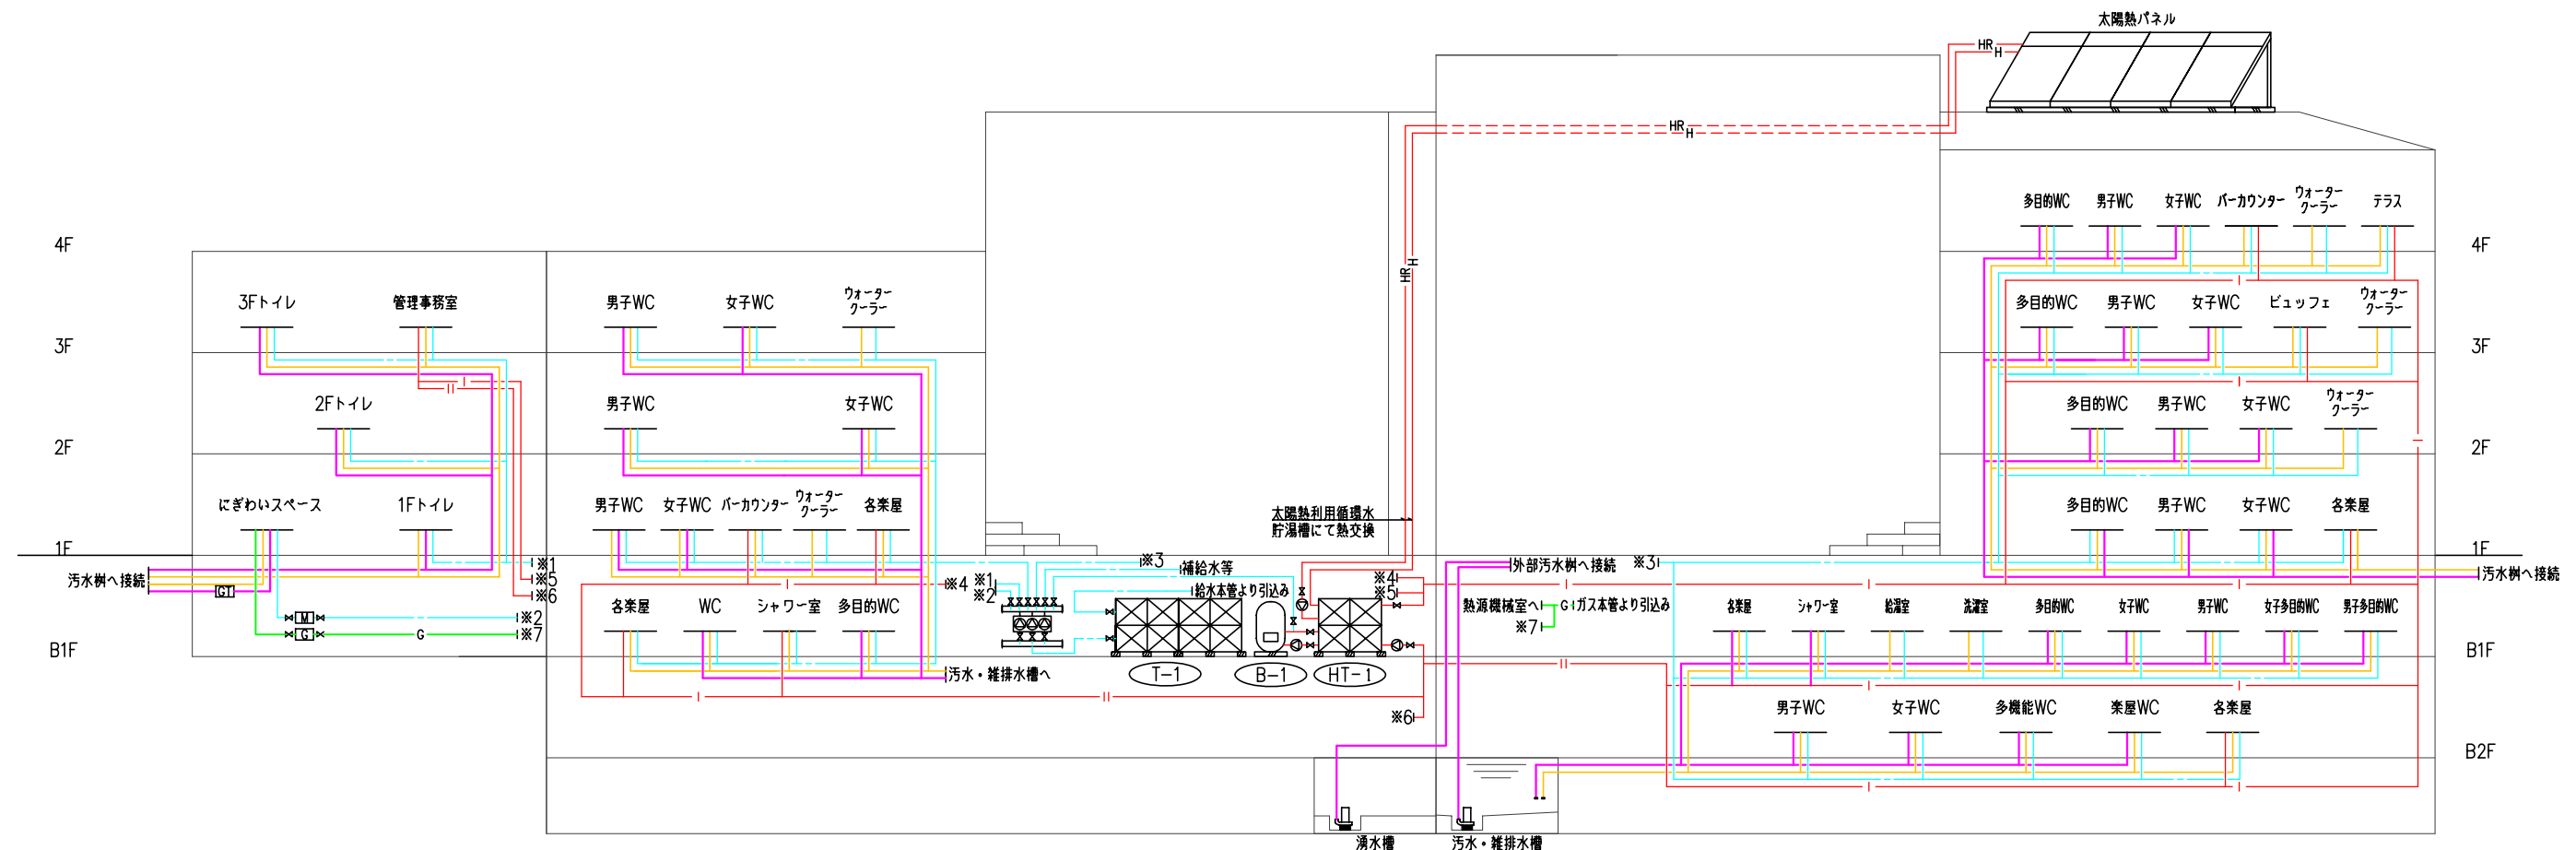



---	給水
---	汚水
---	雑排水
- - -	給湯
- G -	ガス
- H -	HR - 温水

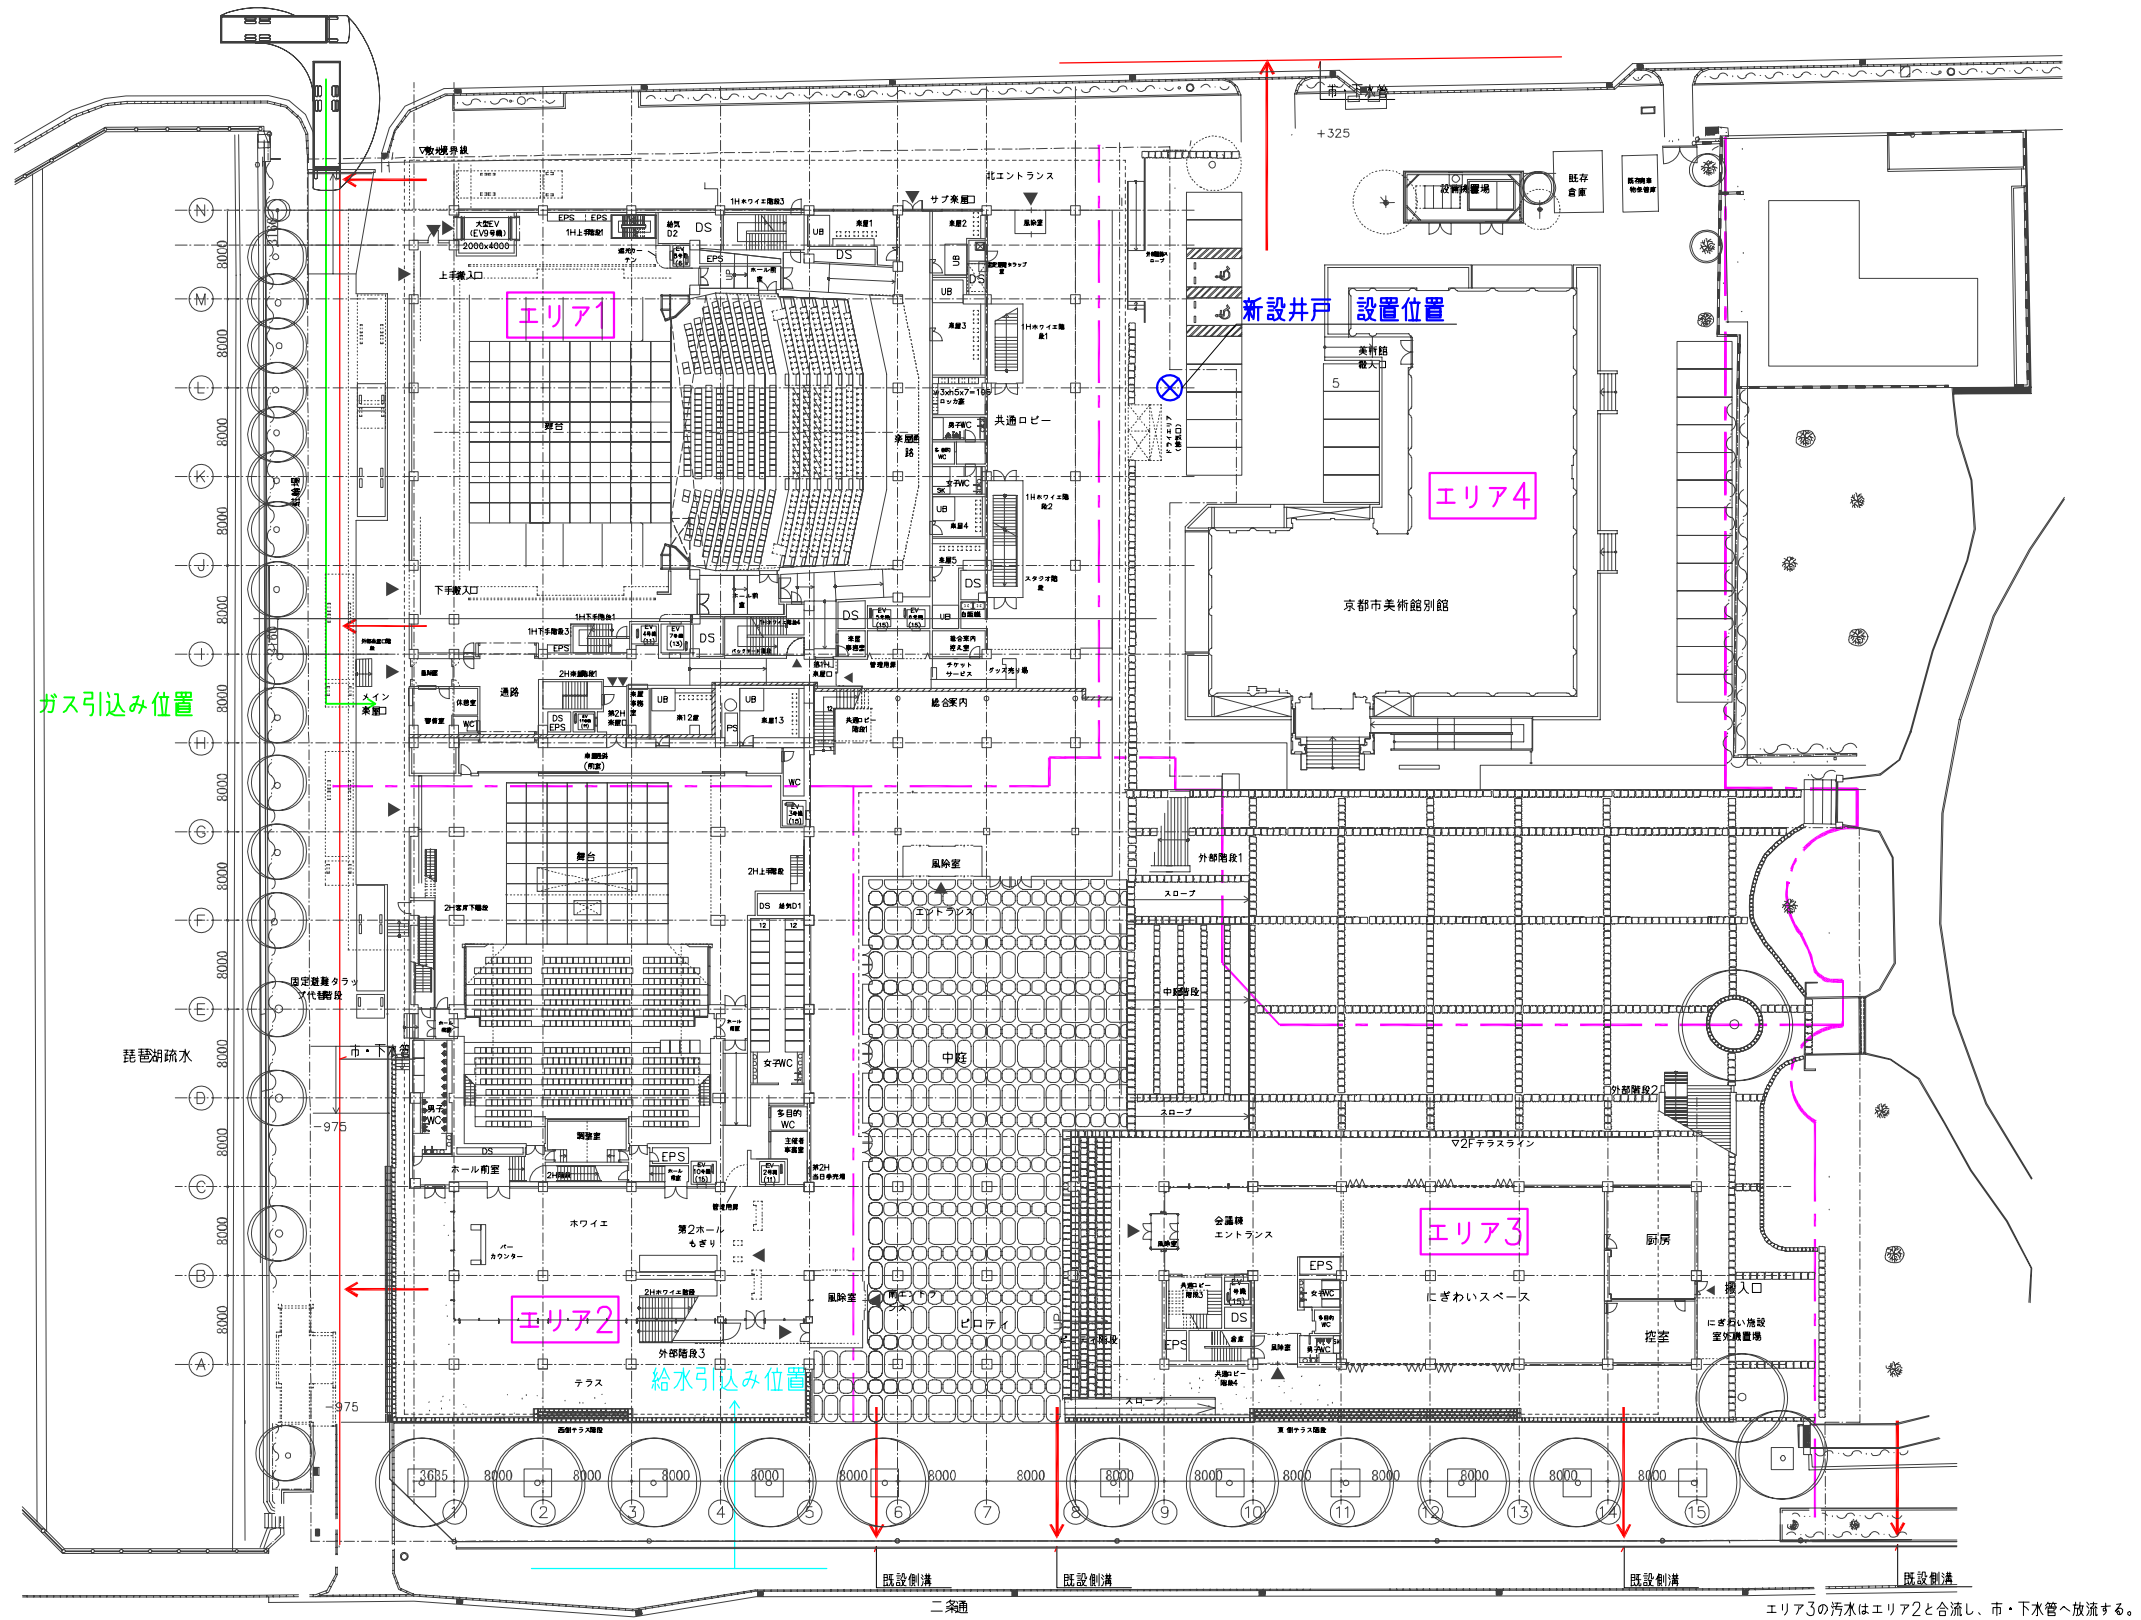


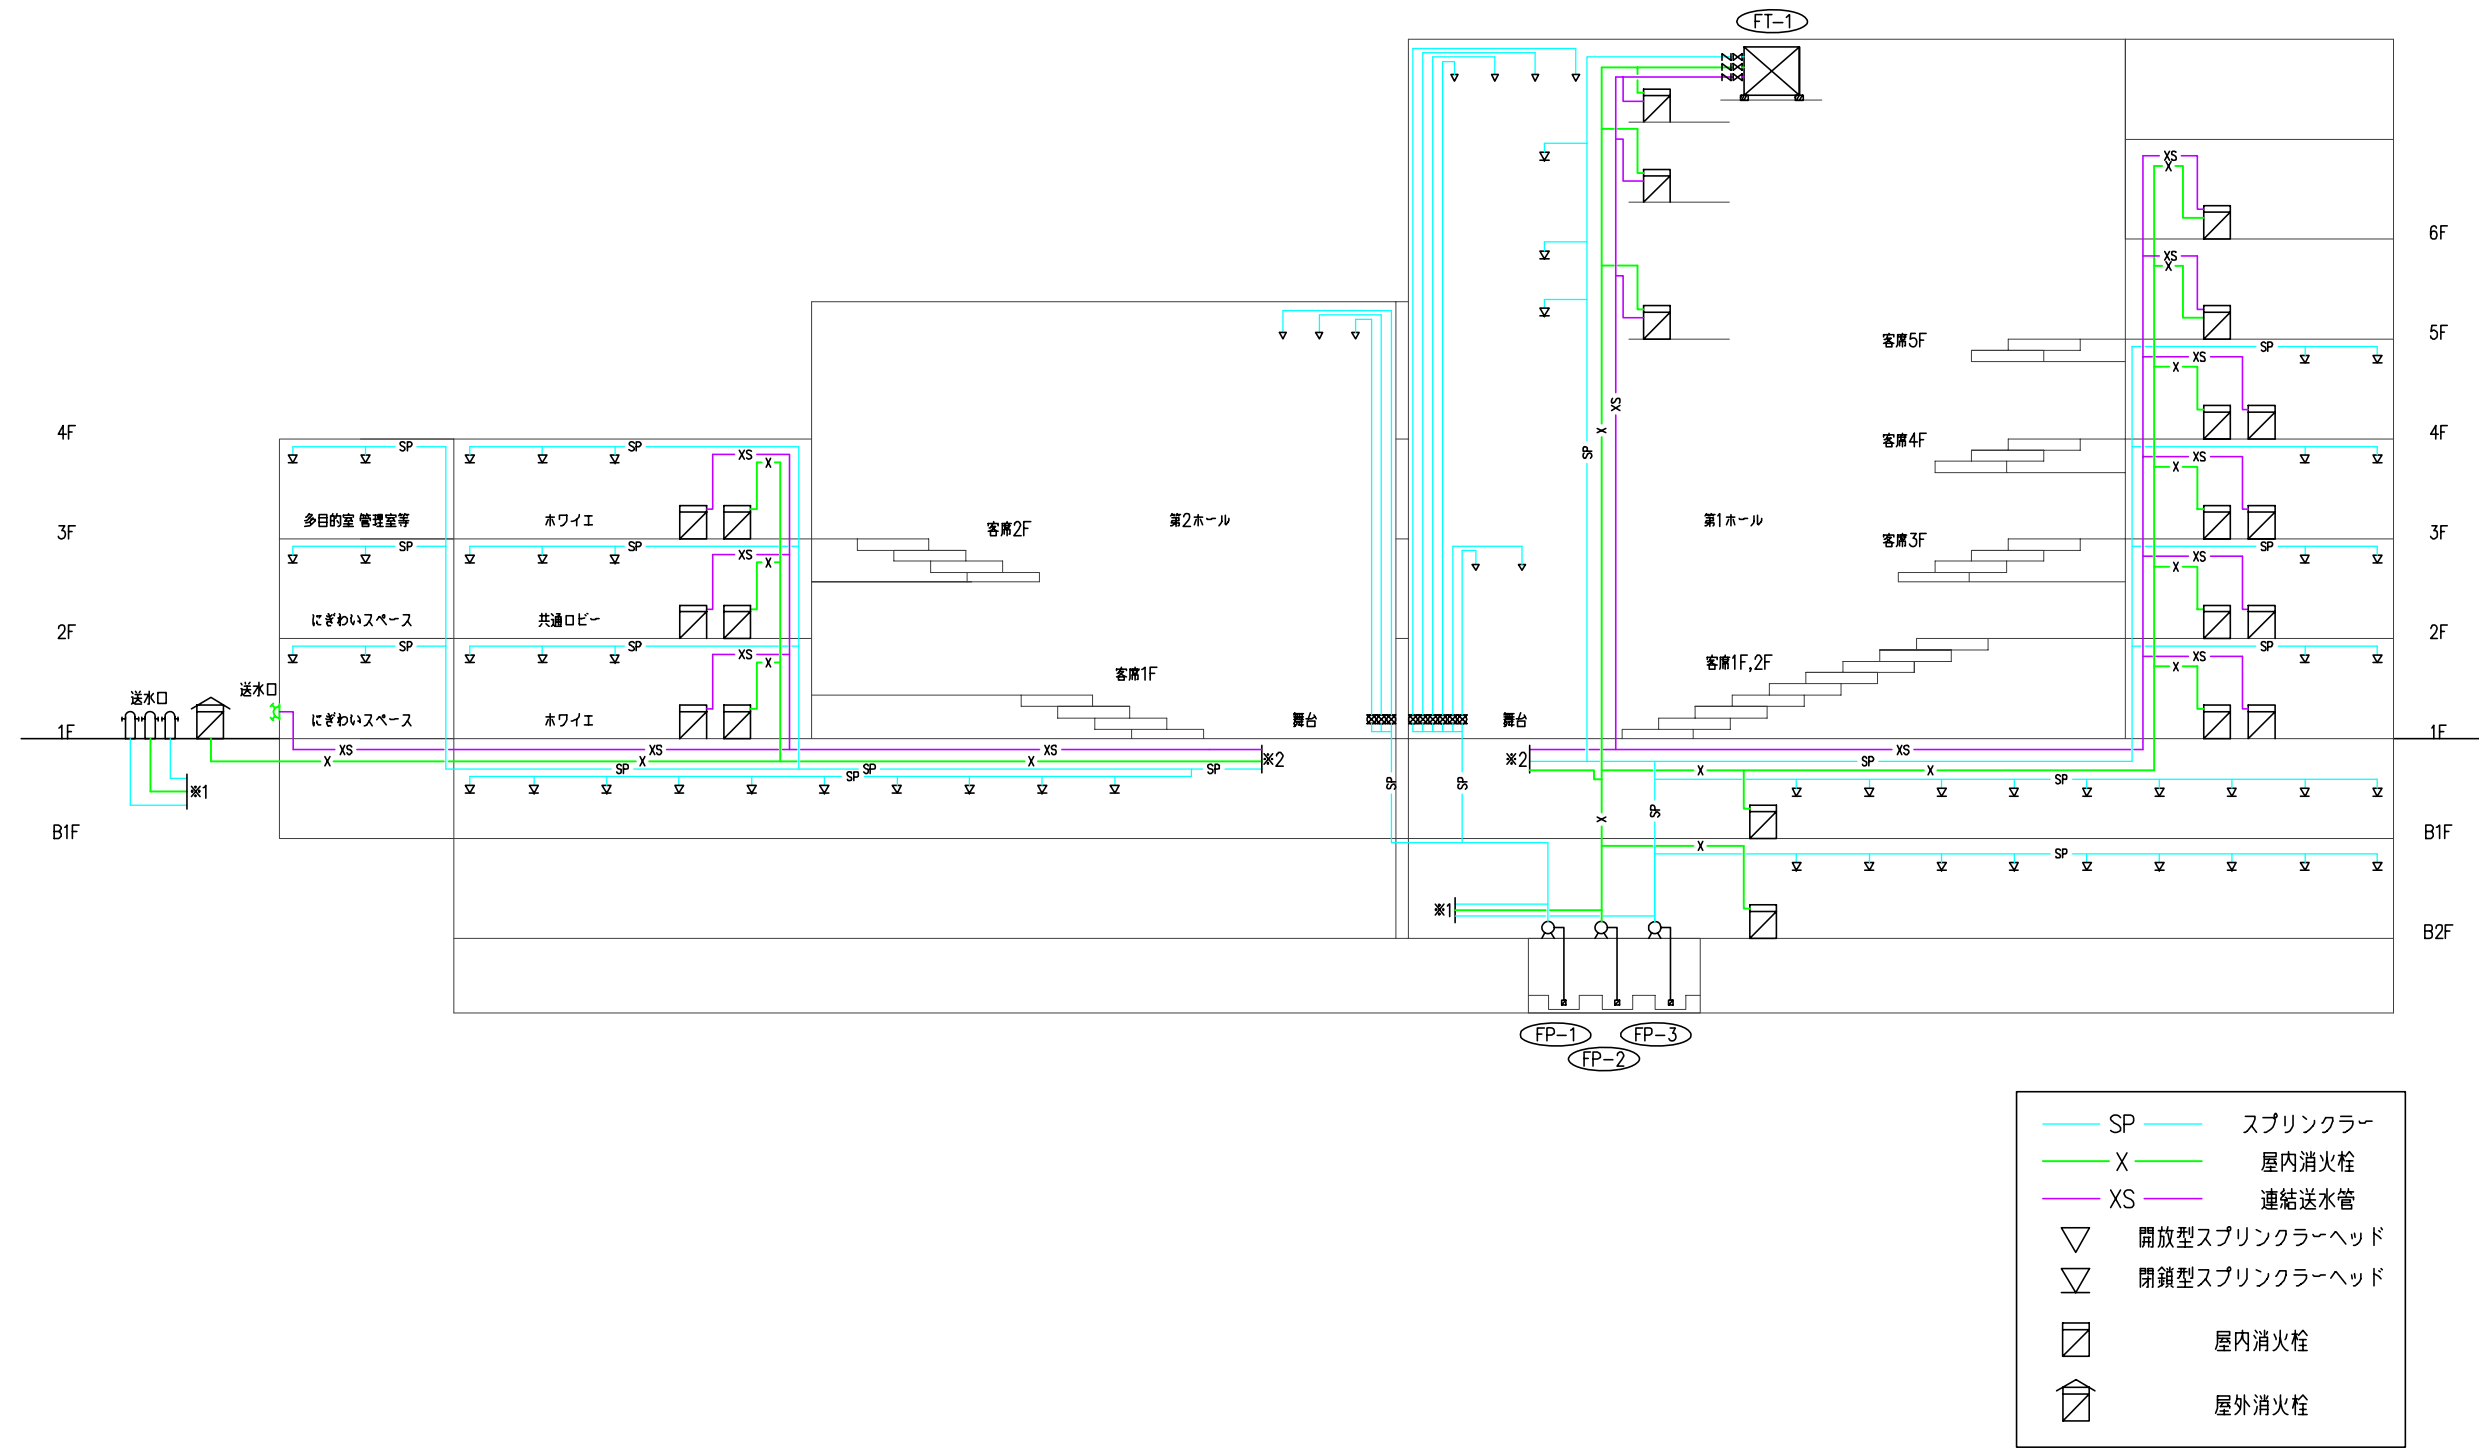

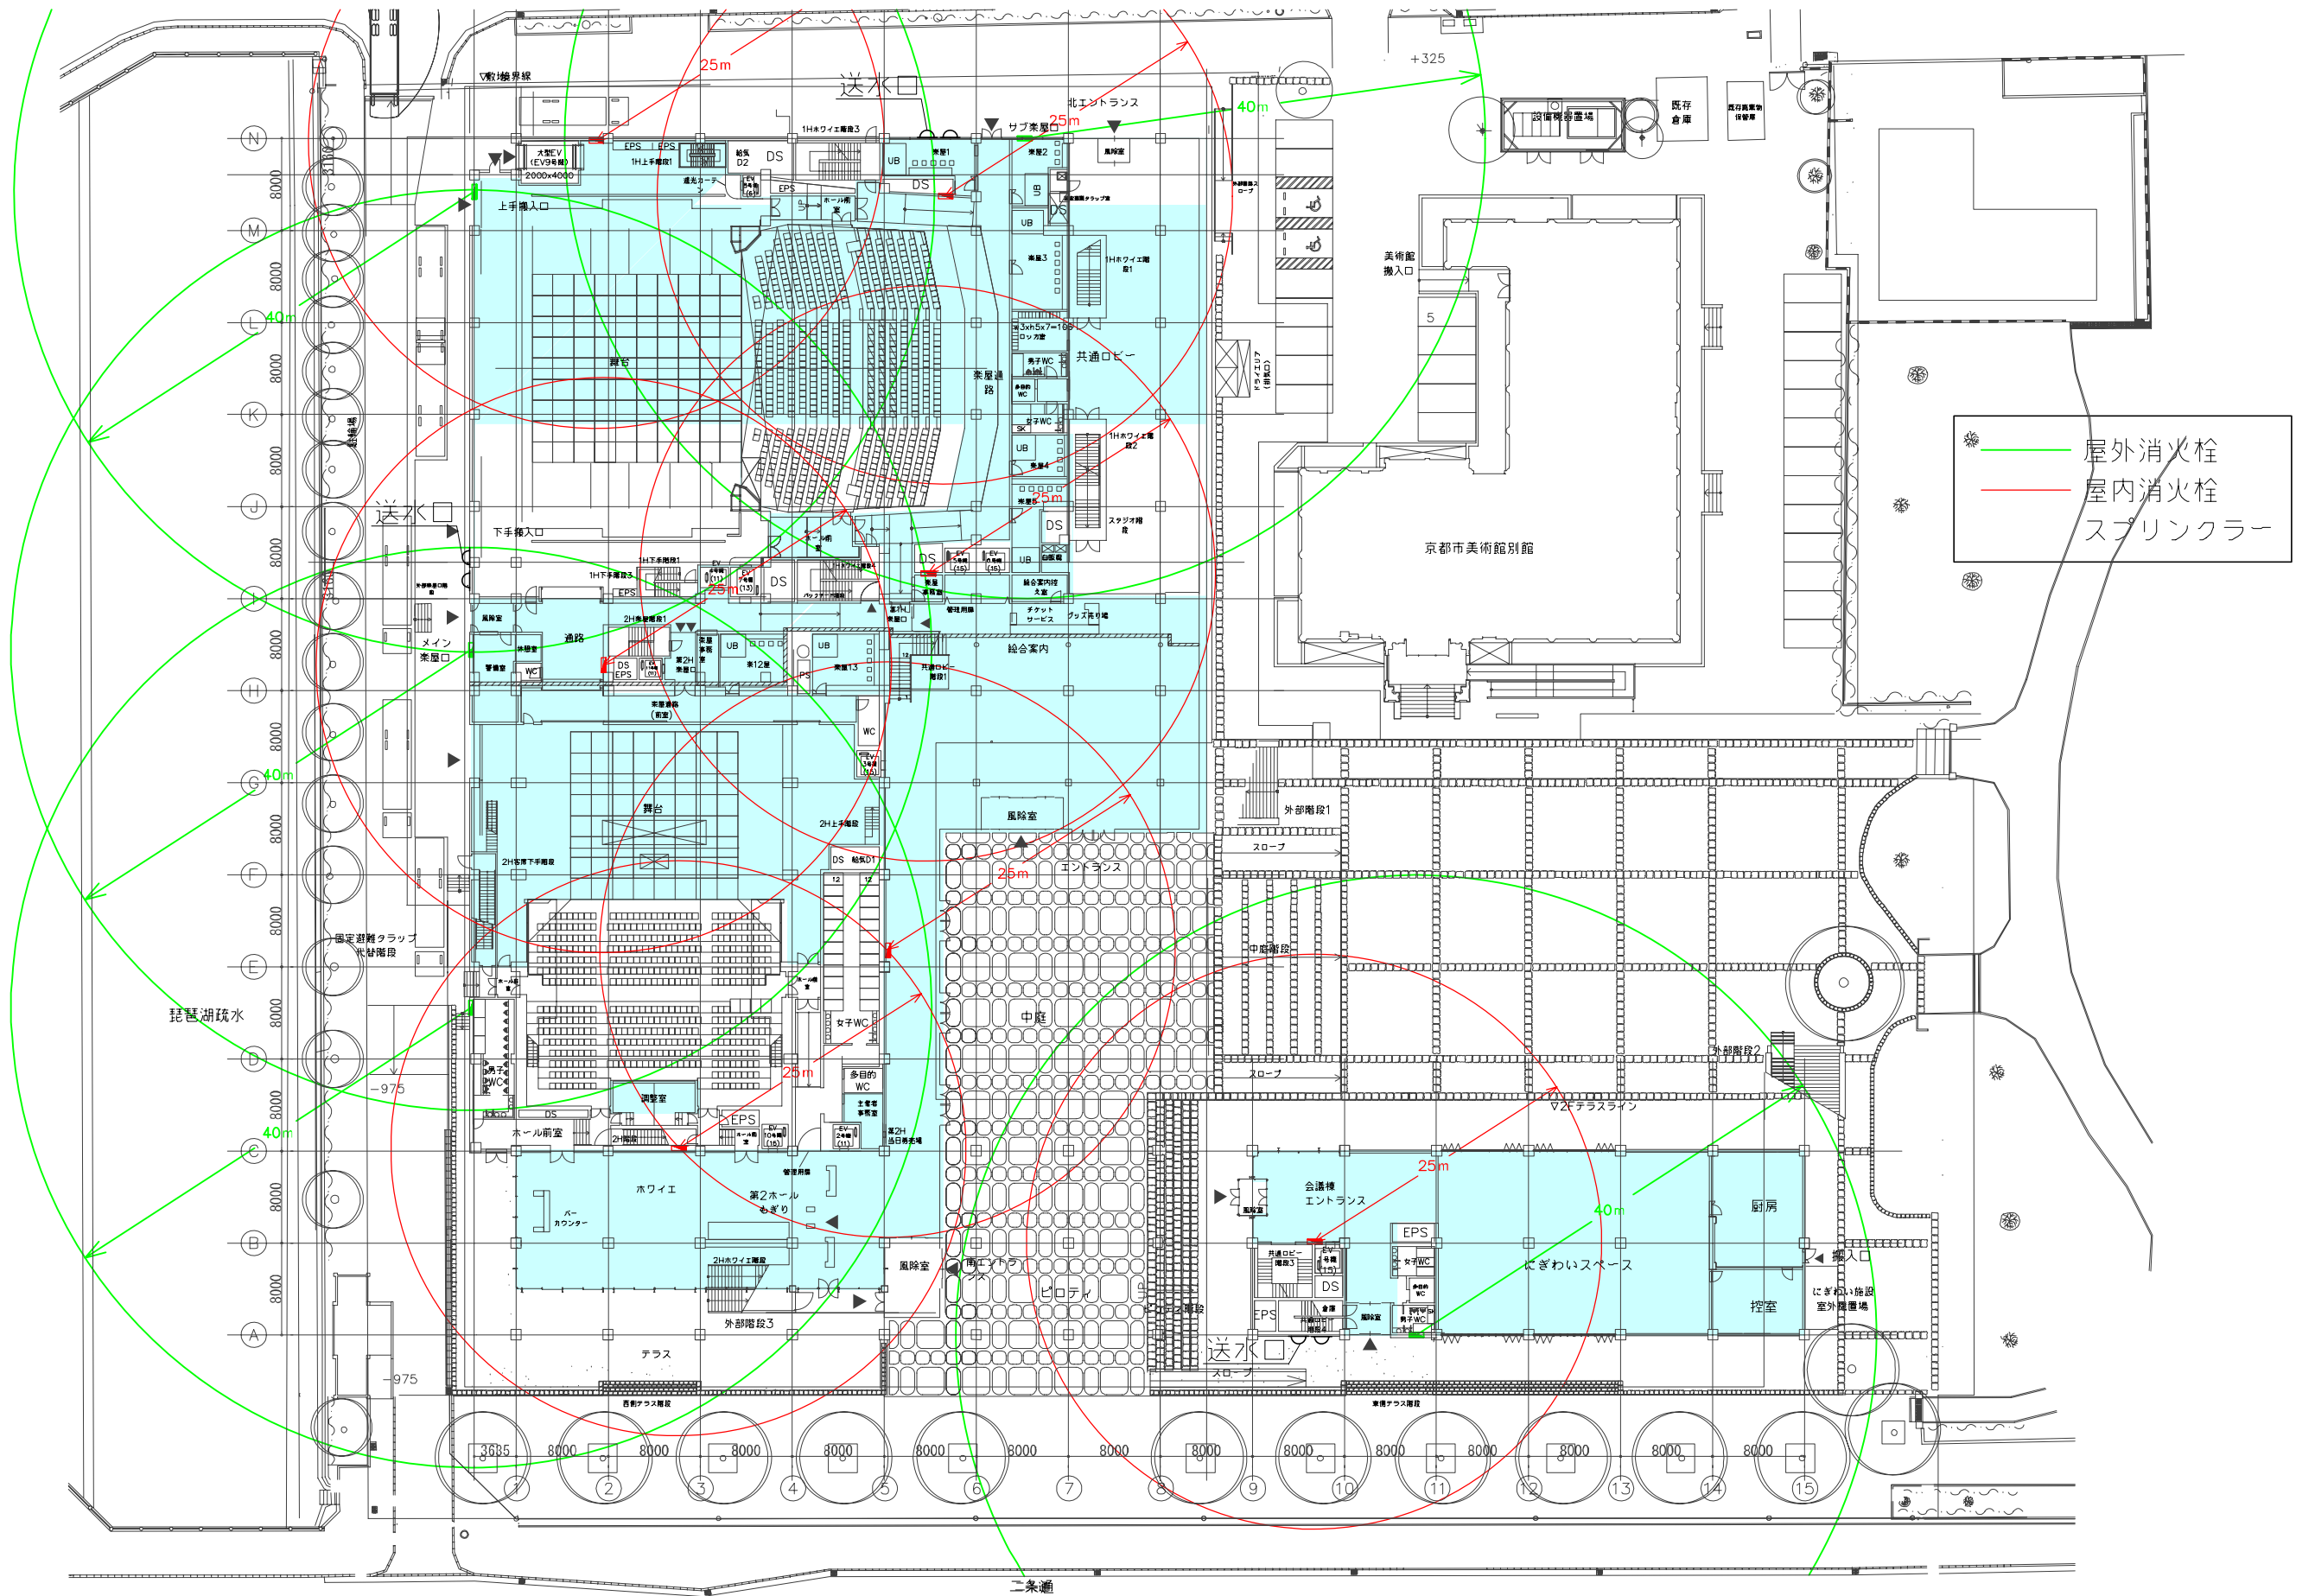


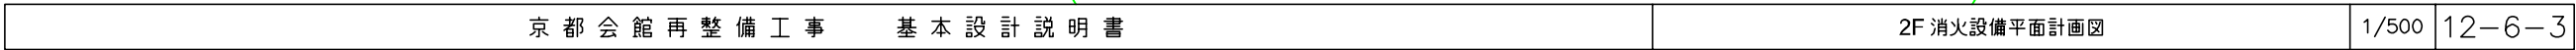


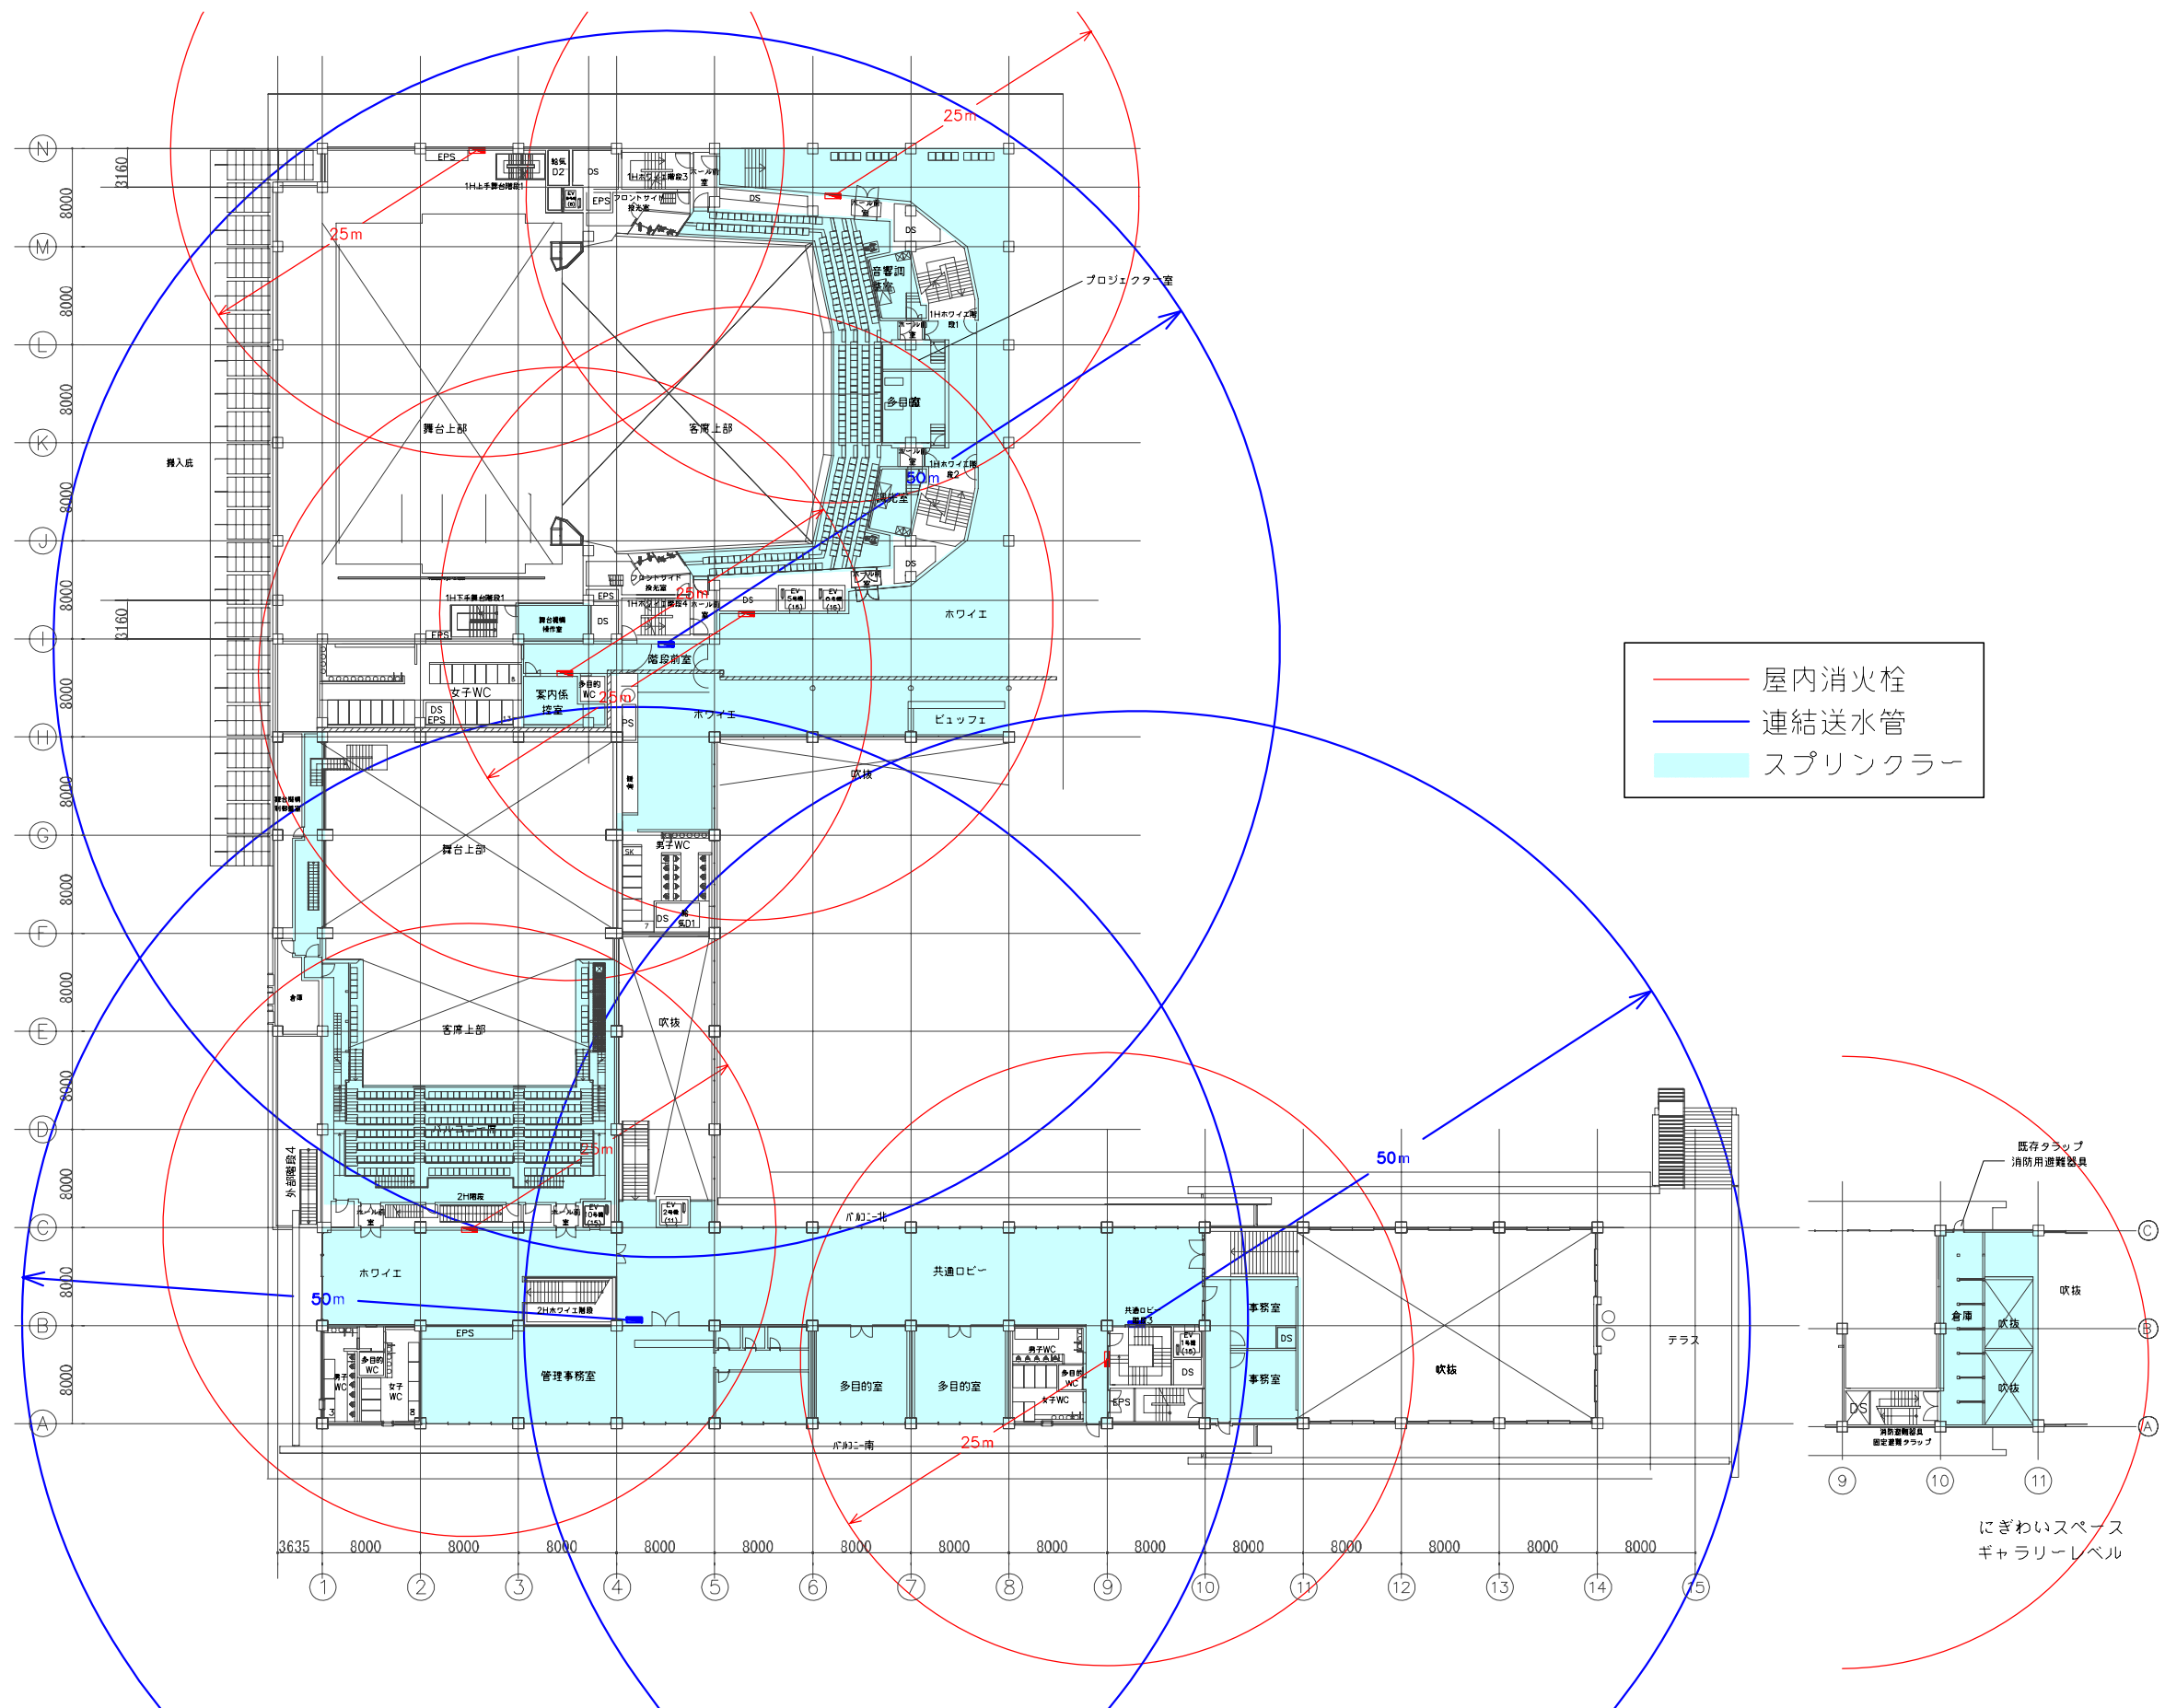


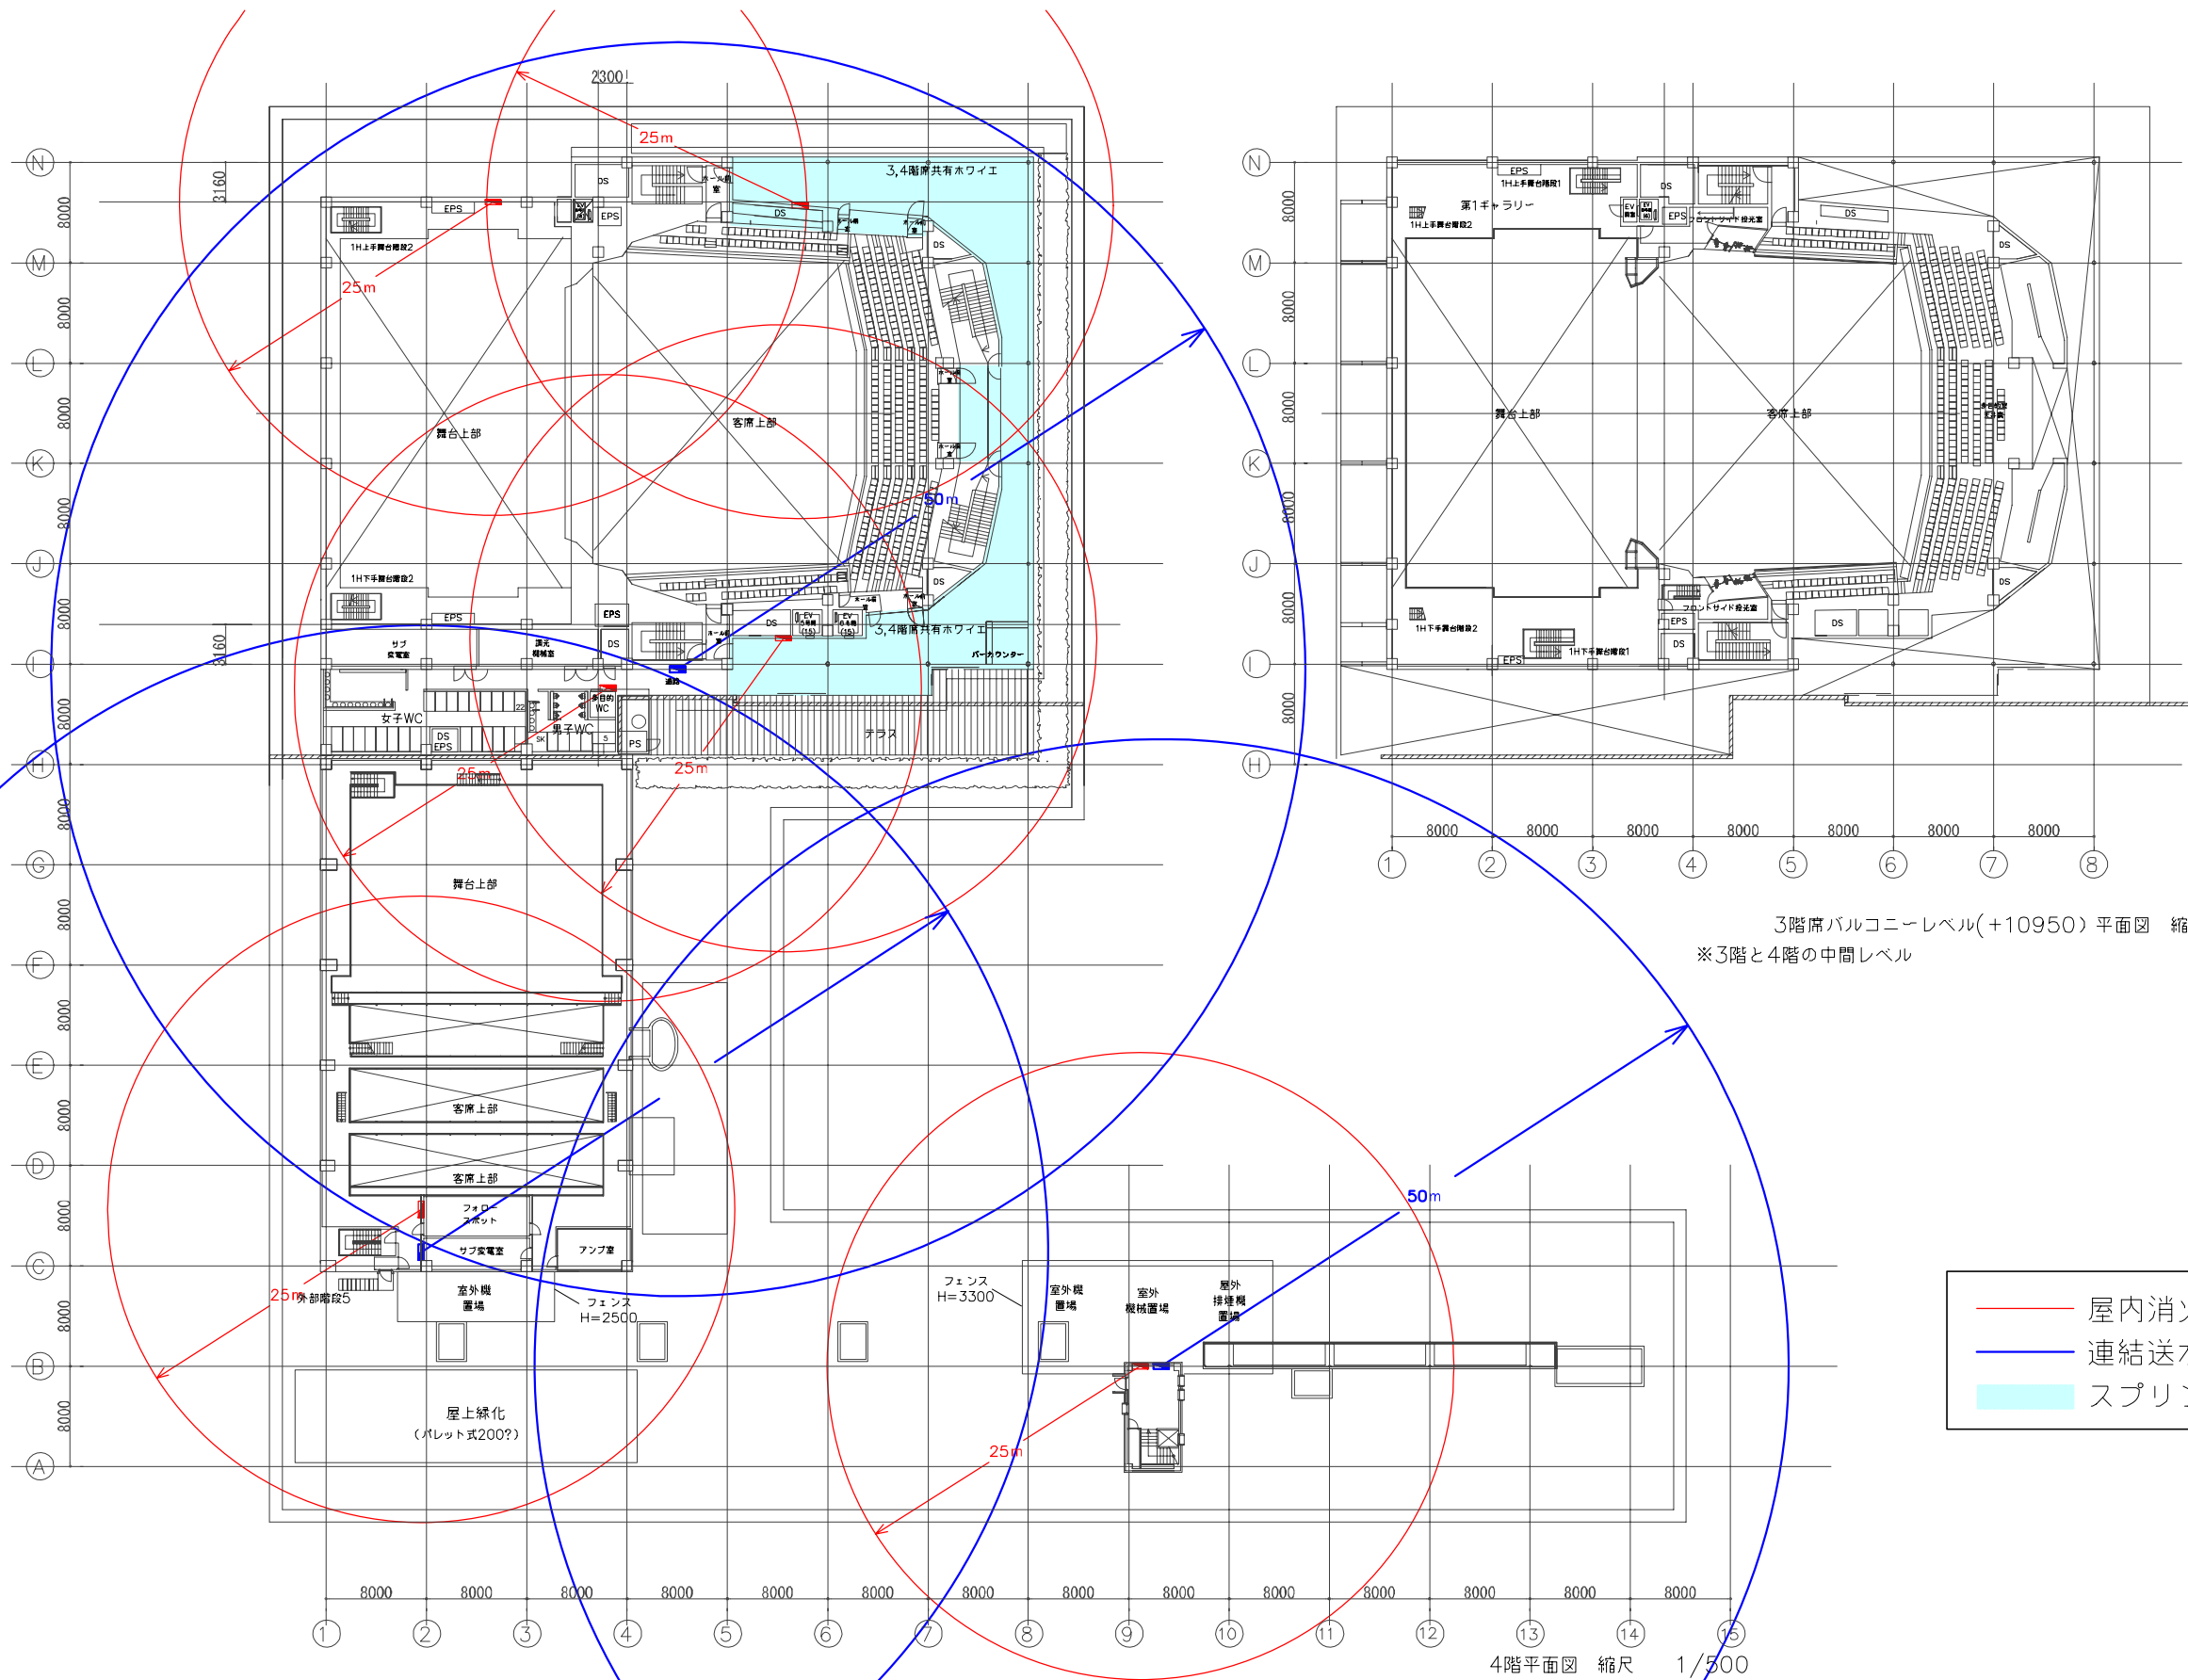


3階席バルコニーレベル(+10950) 平面図 縮尺 1/500
※3階と4階の中間レベル


4階平面図 縮尺 1/500

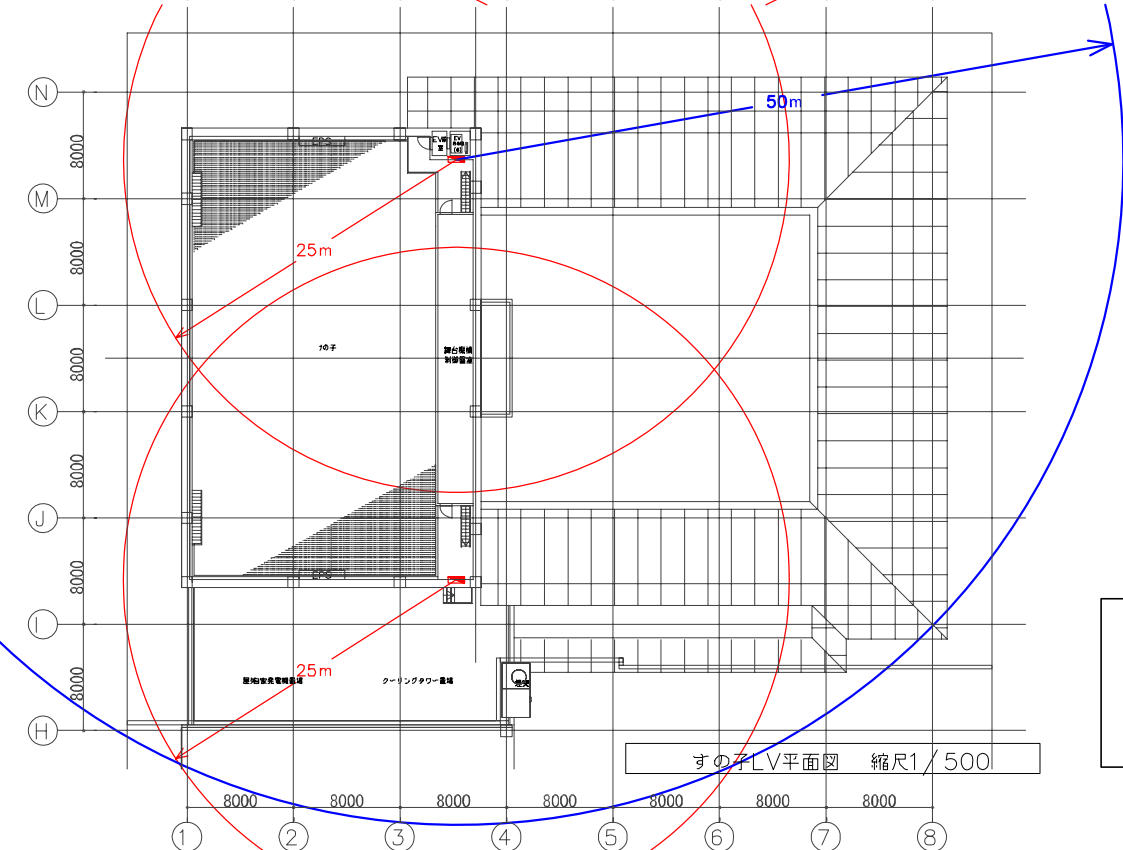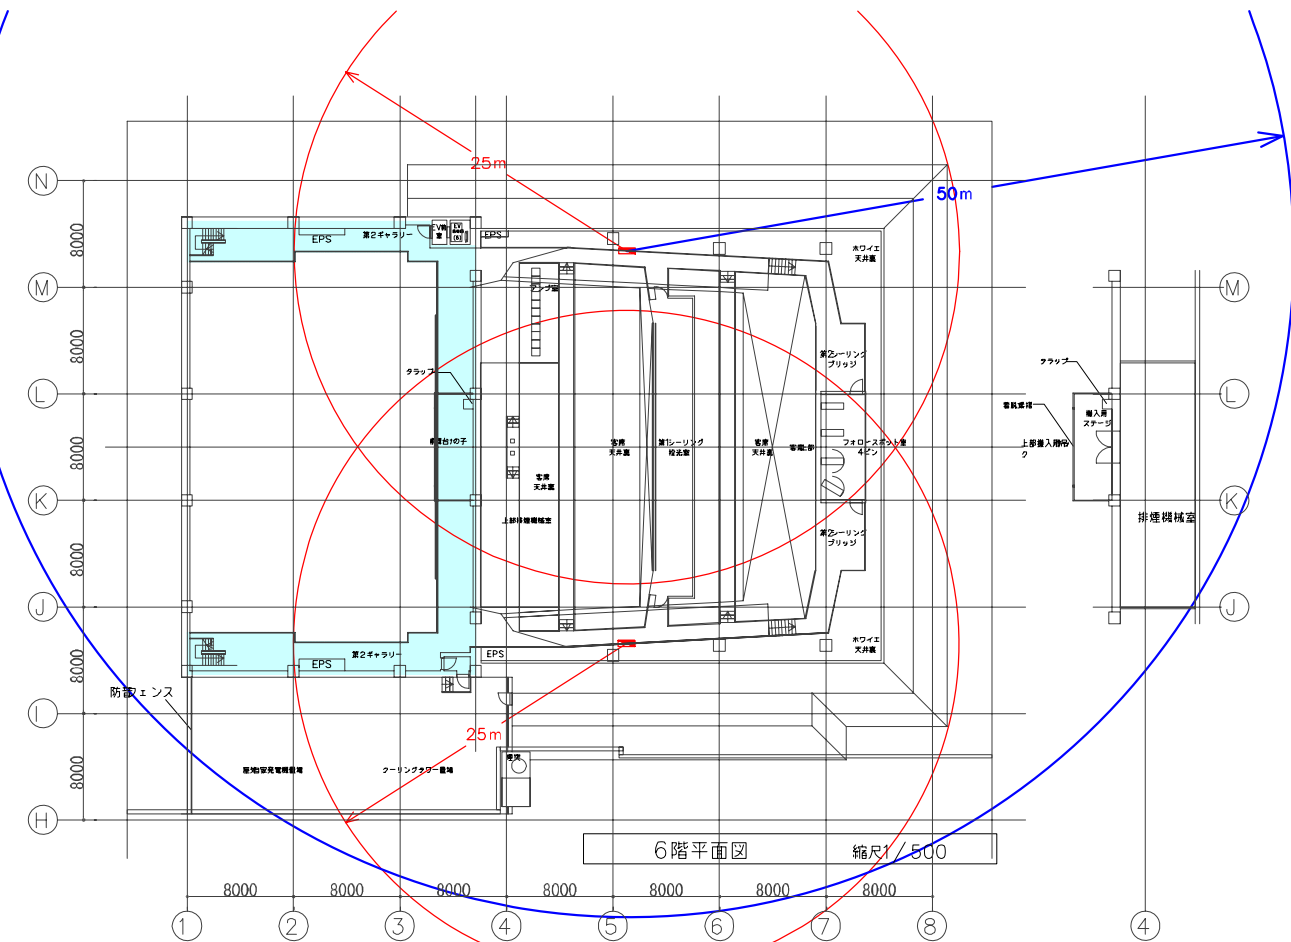



1/500	12-6-6
-------	--------

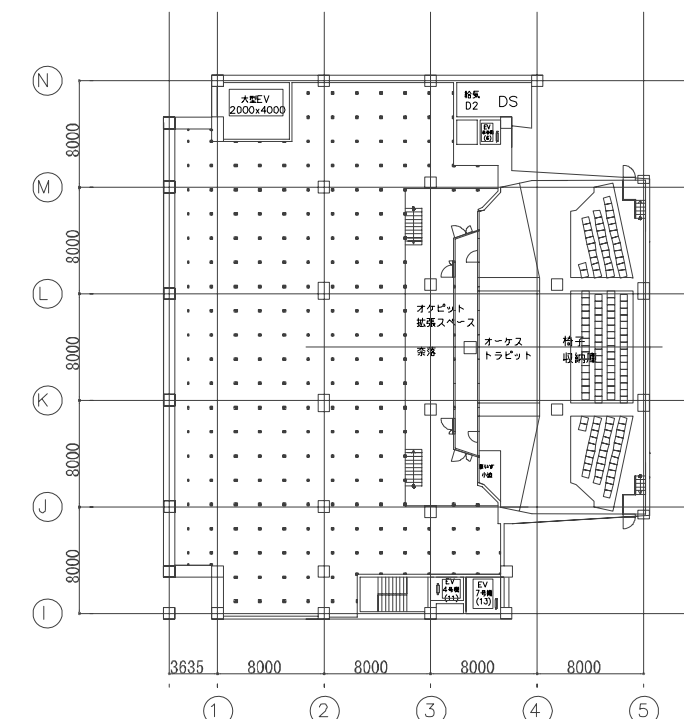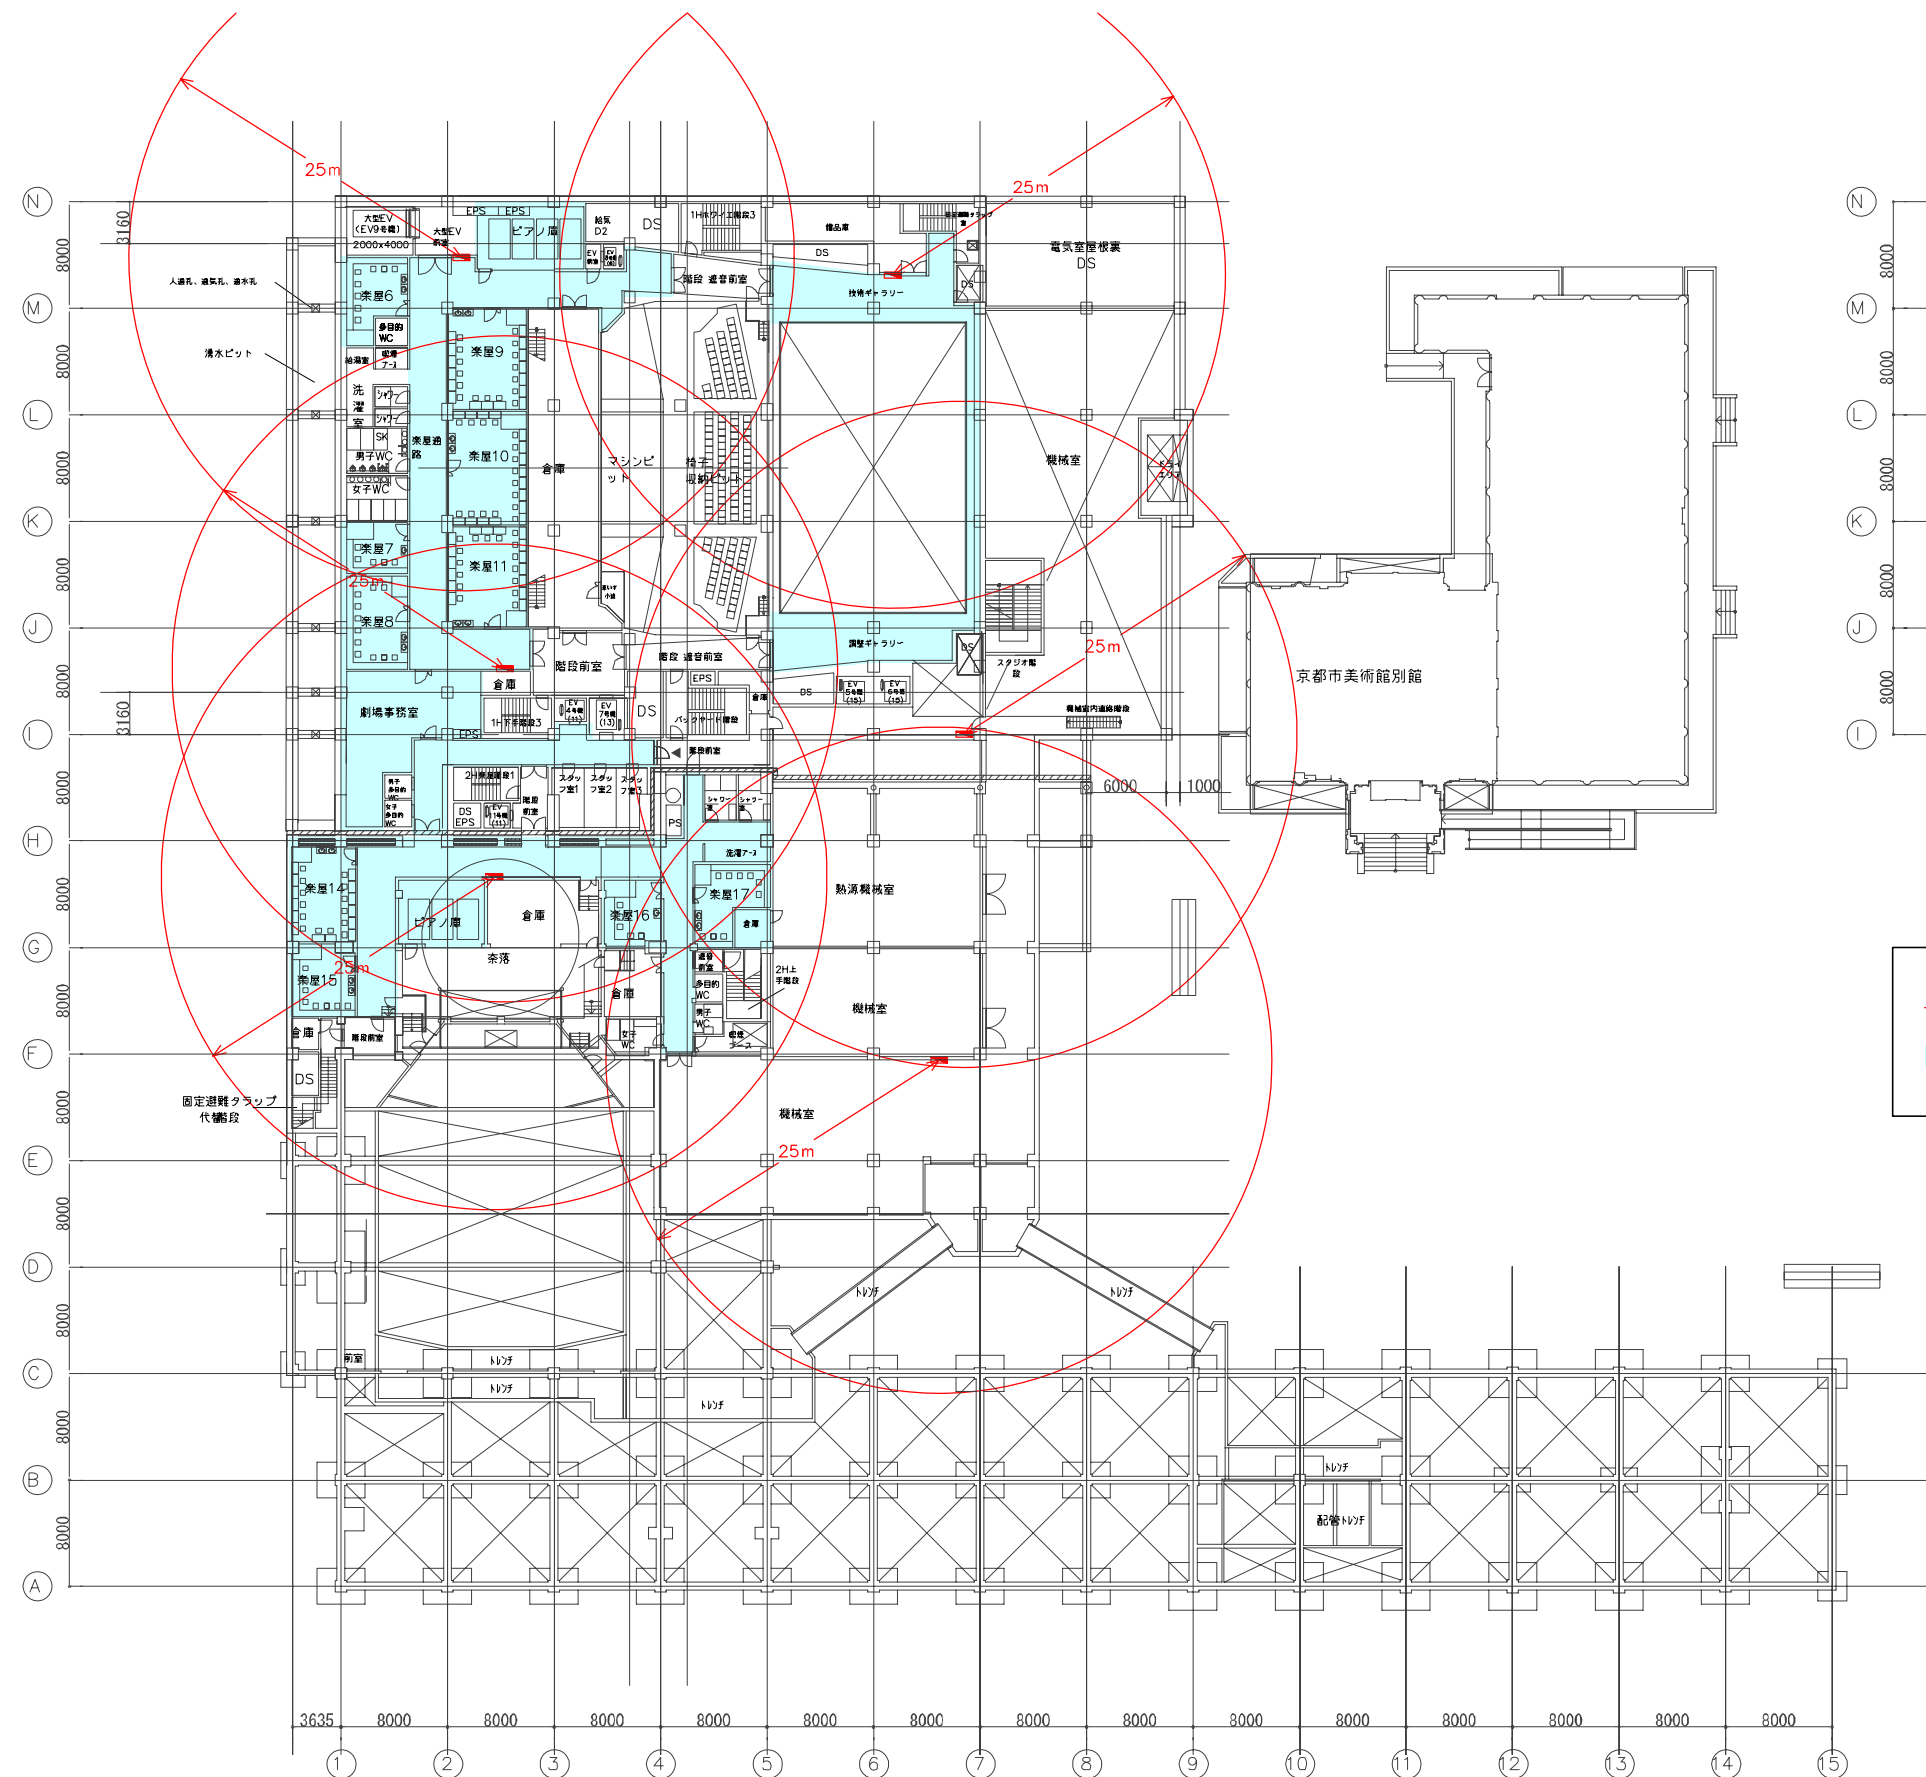



奈落レベル平面図 縮尺 1/500

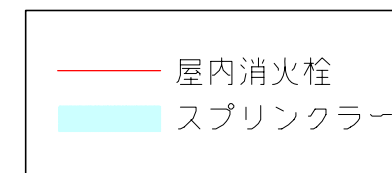





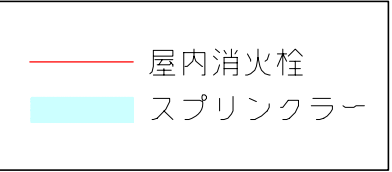



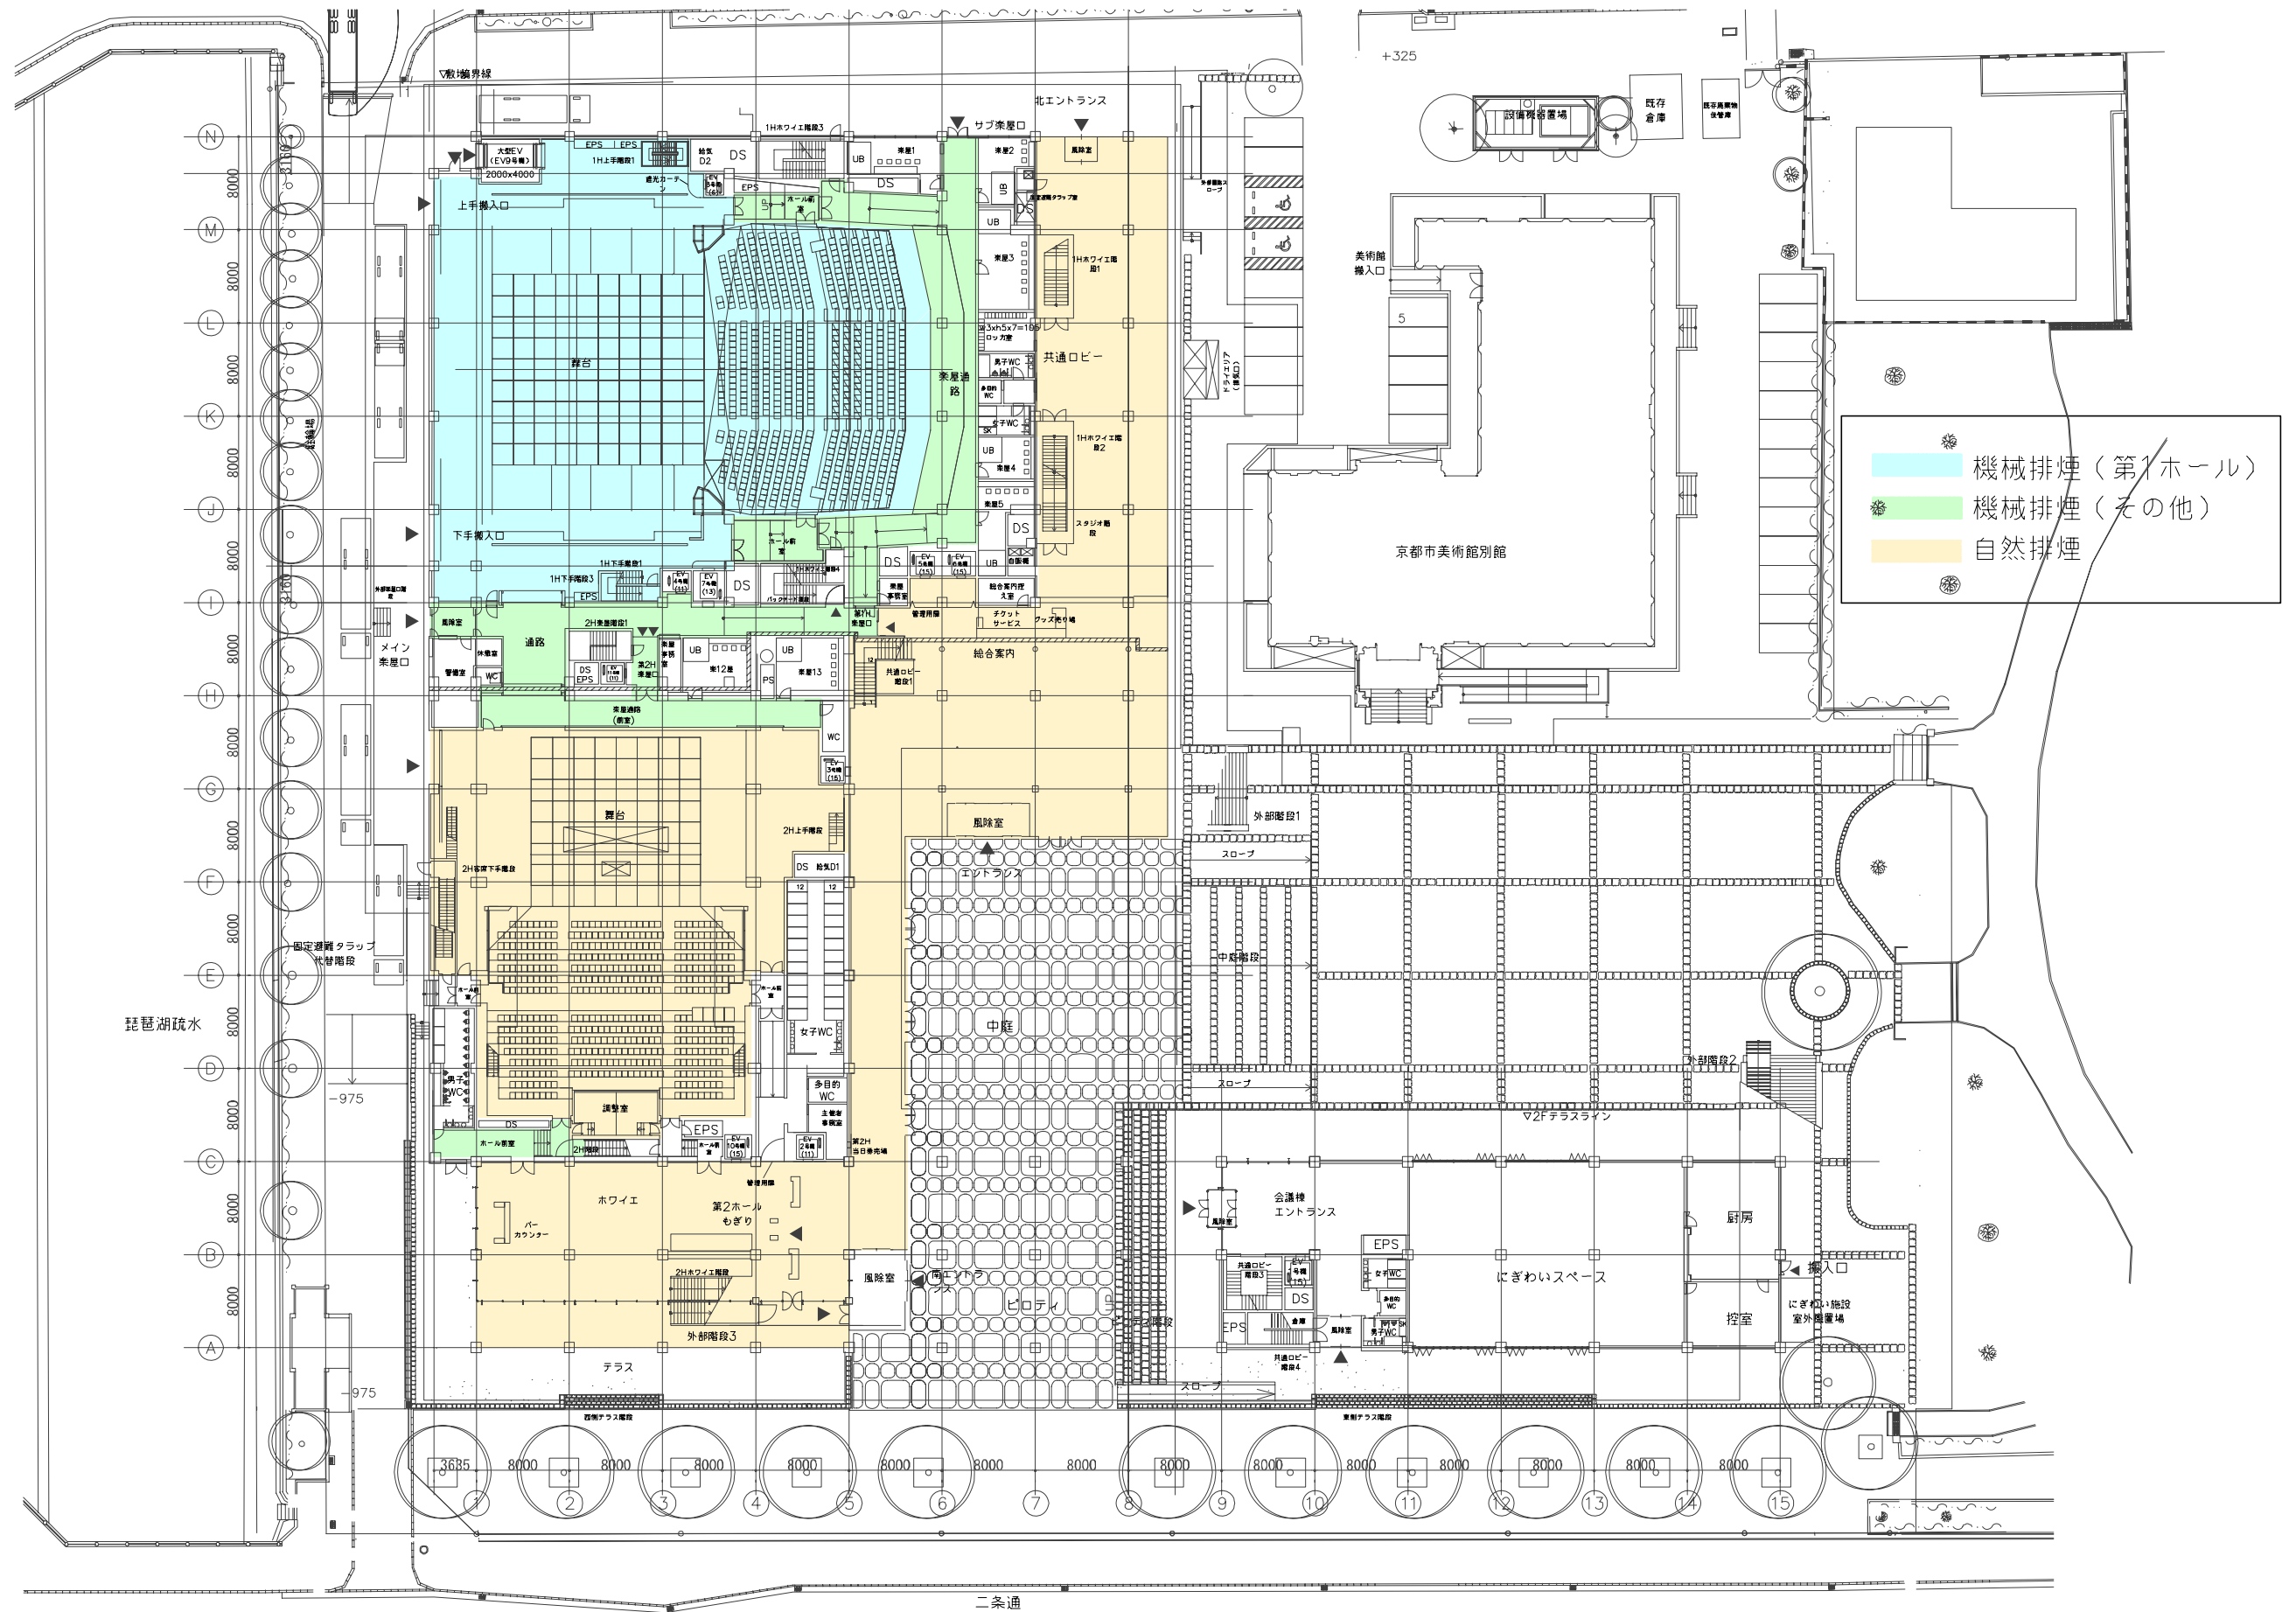


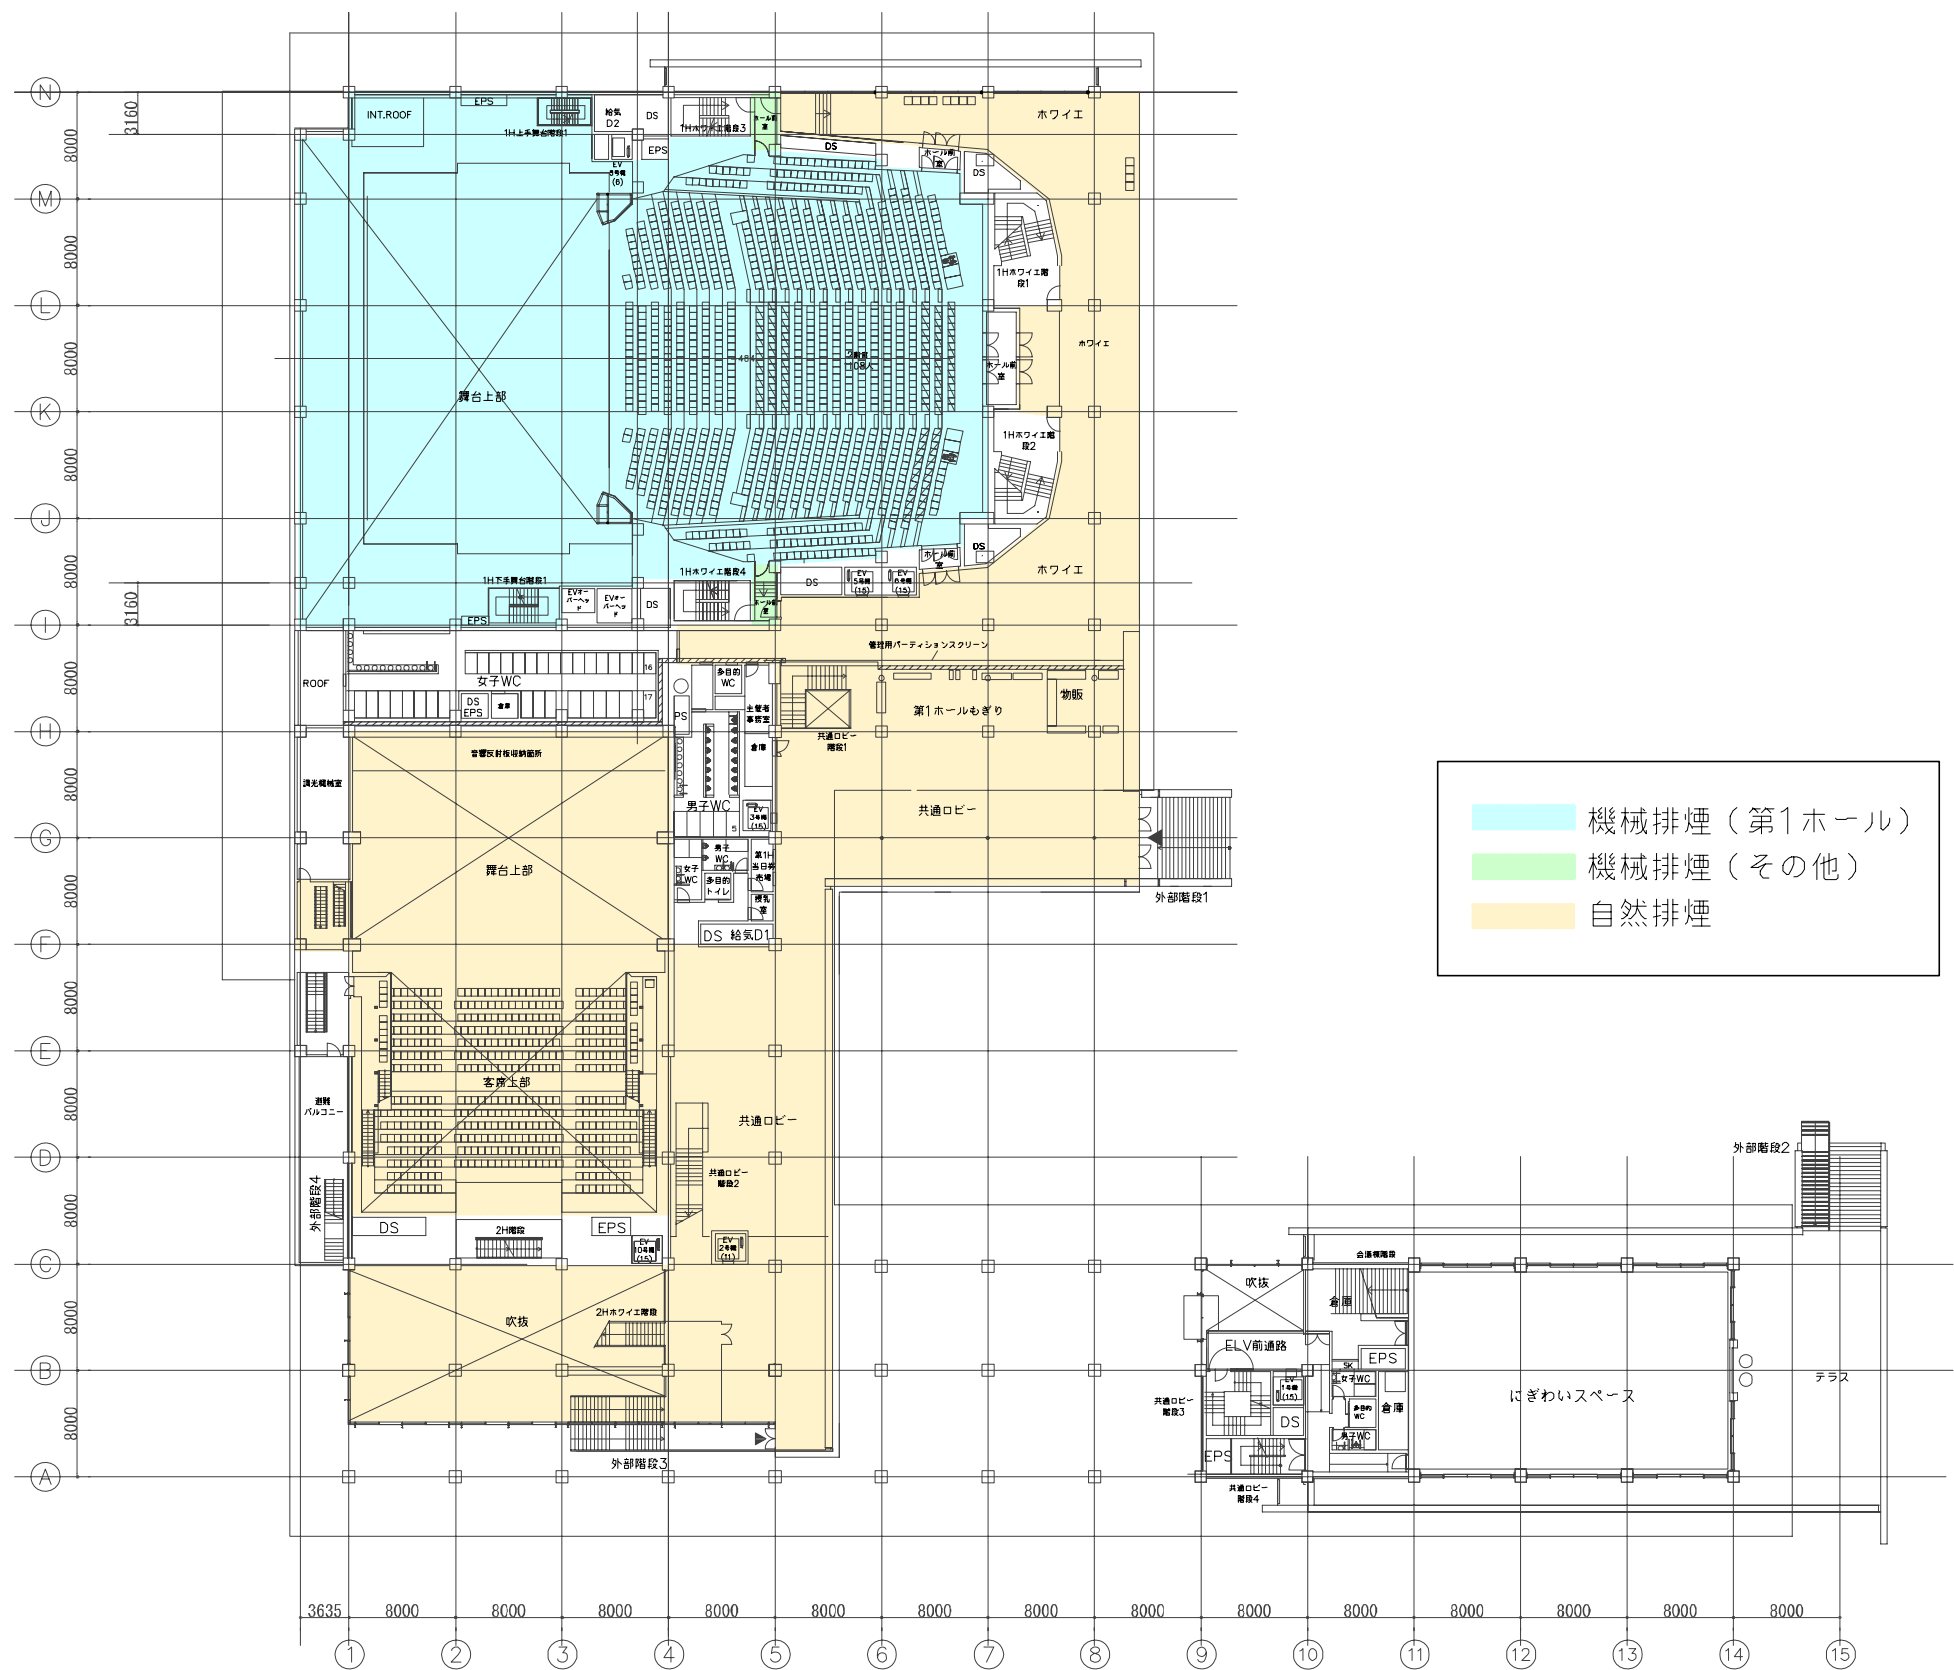

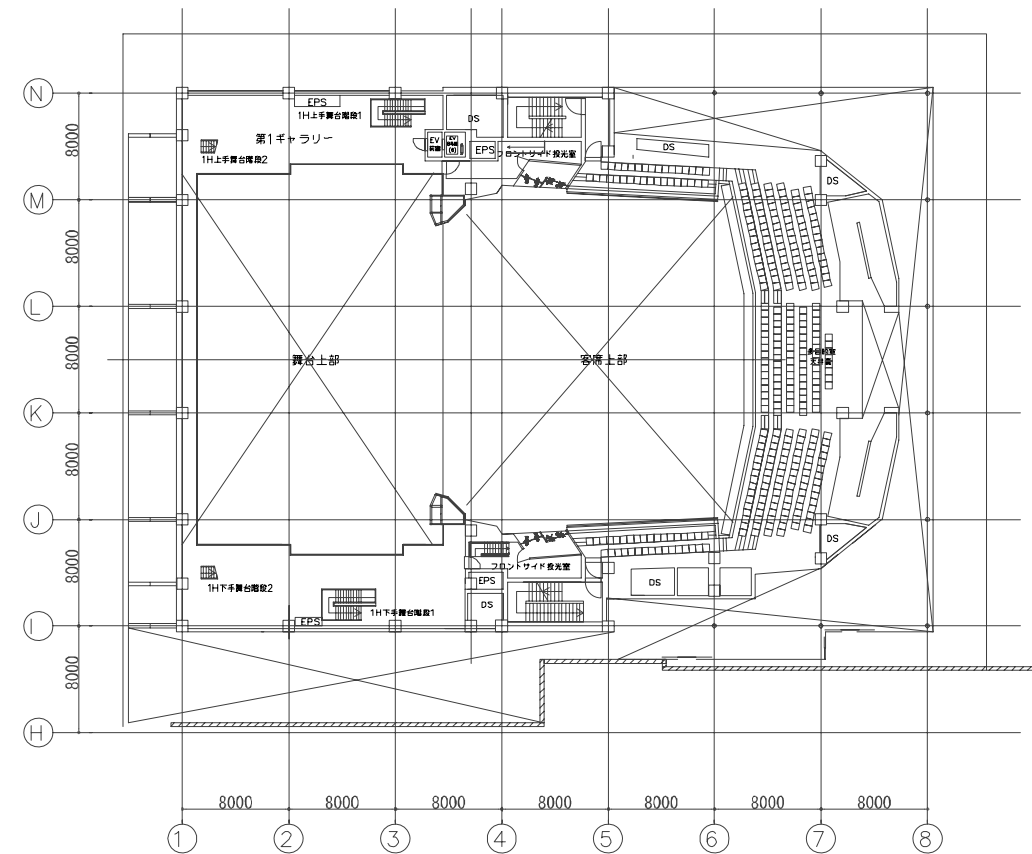


 機械排煙（第1ホール）
 機械排煙（その他）
 自然排煙

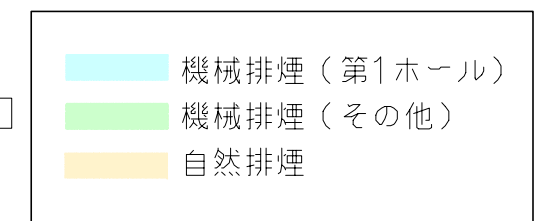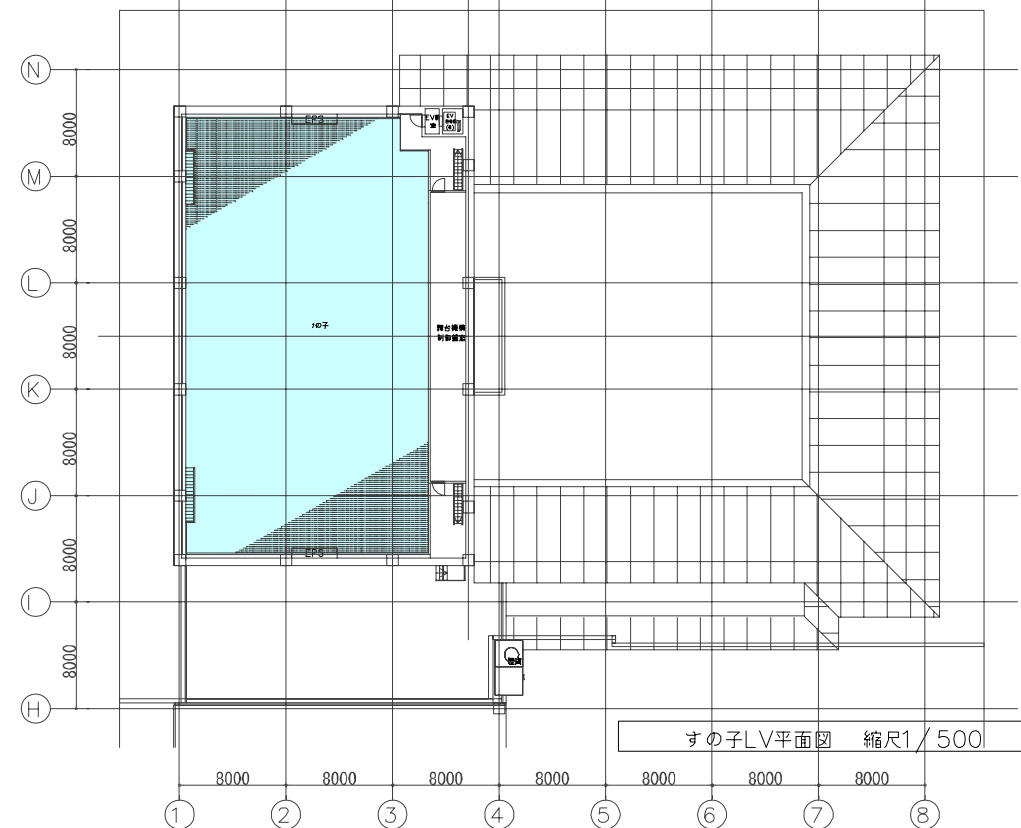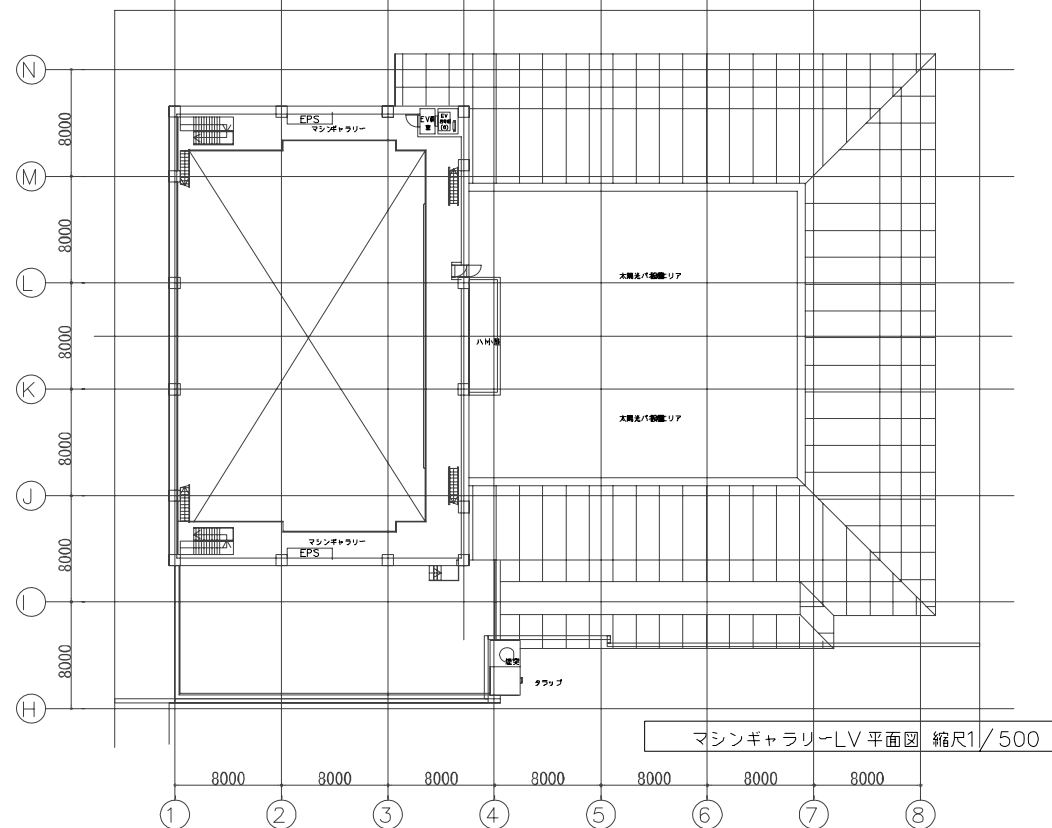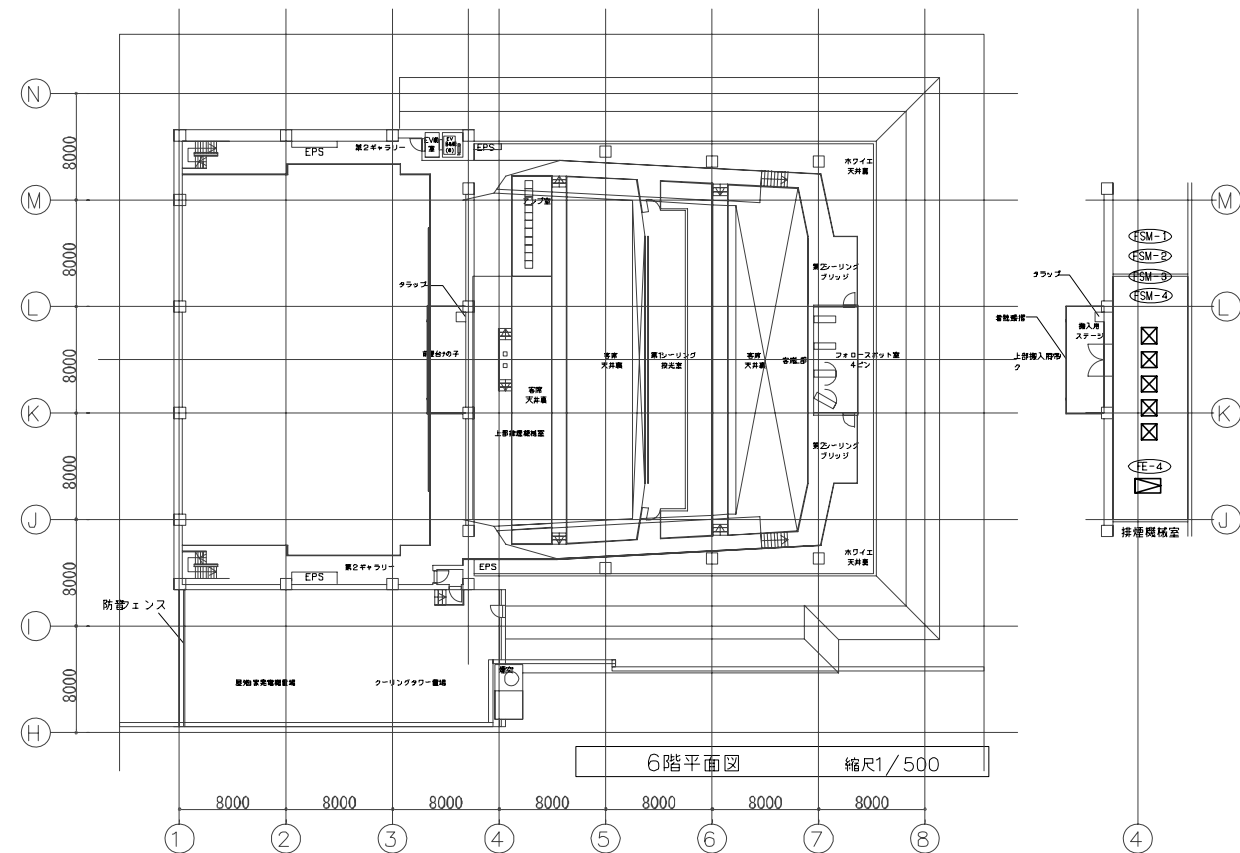
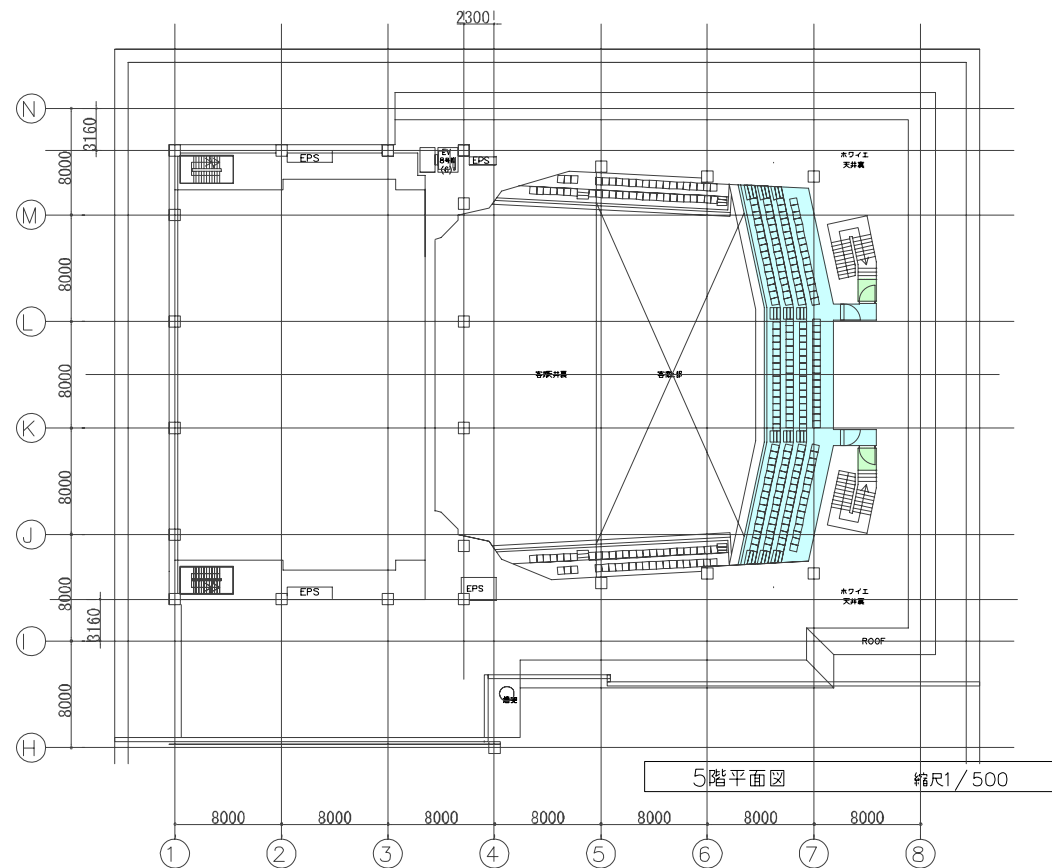


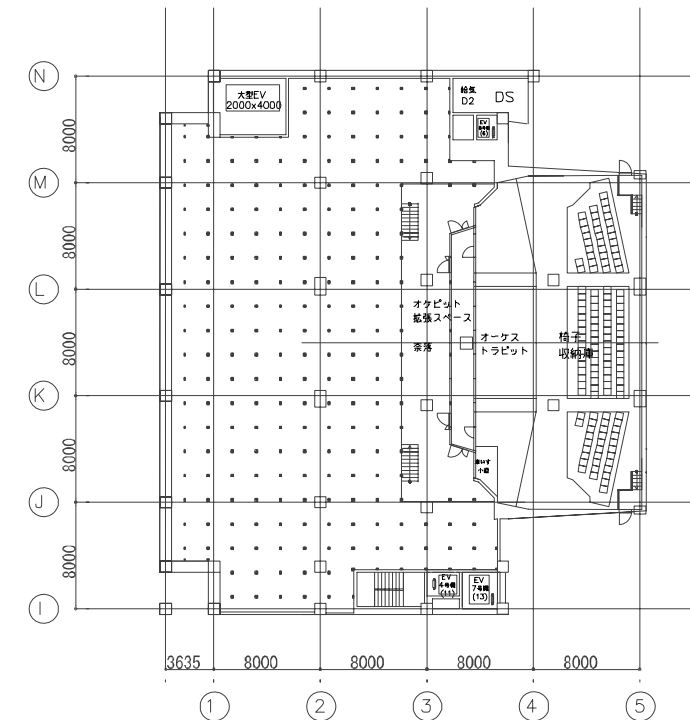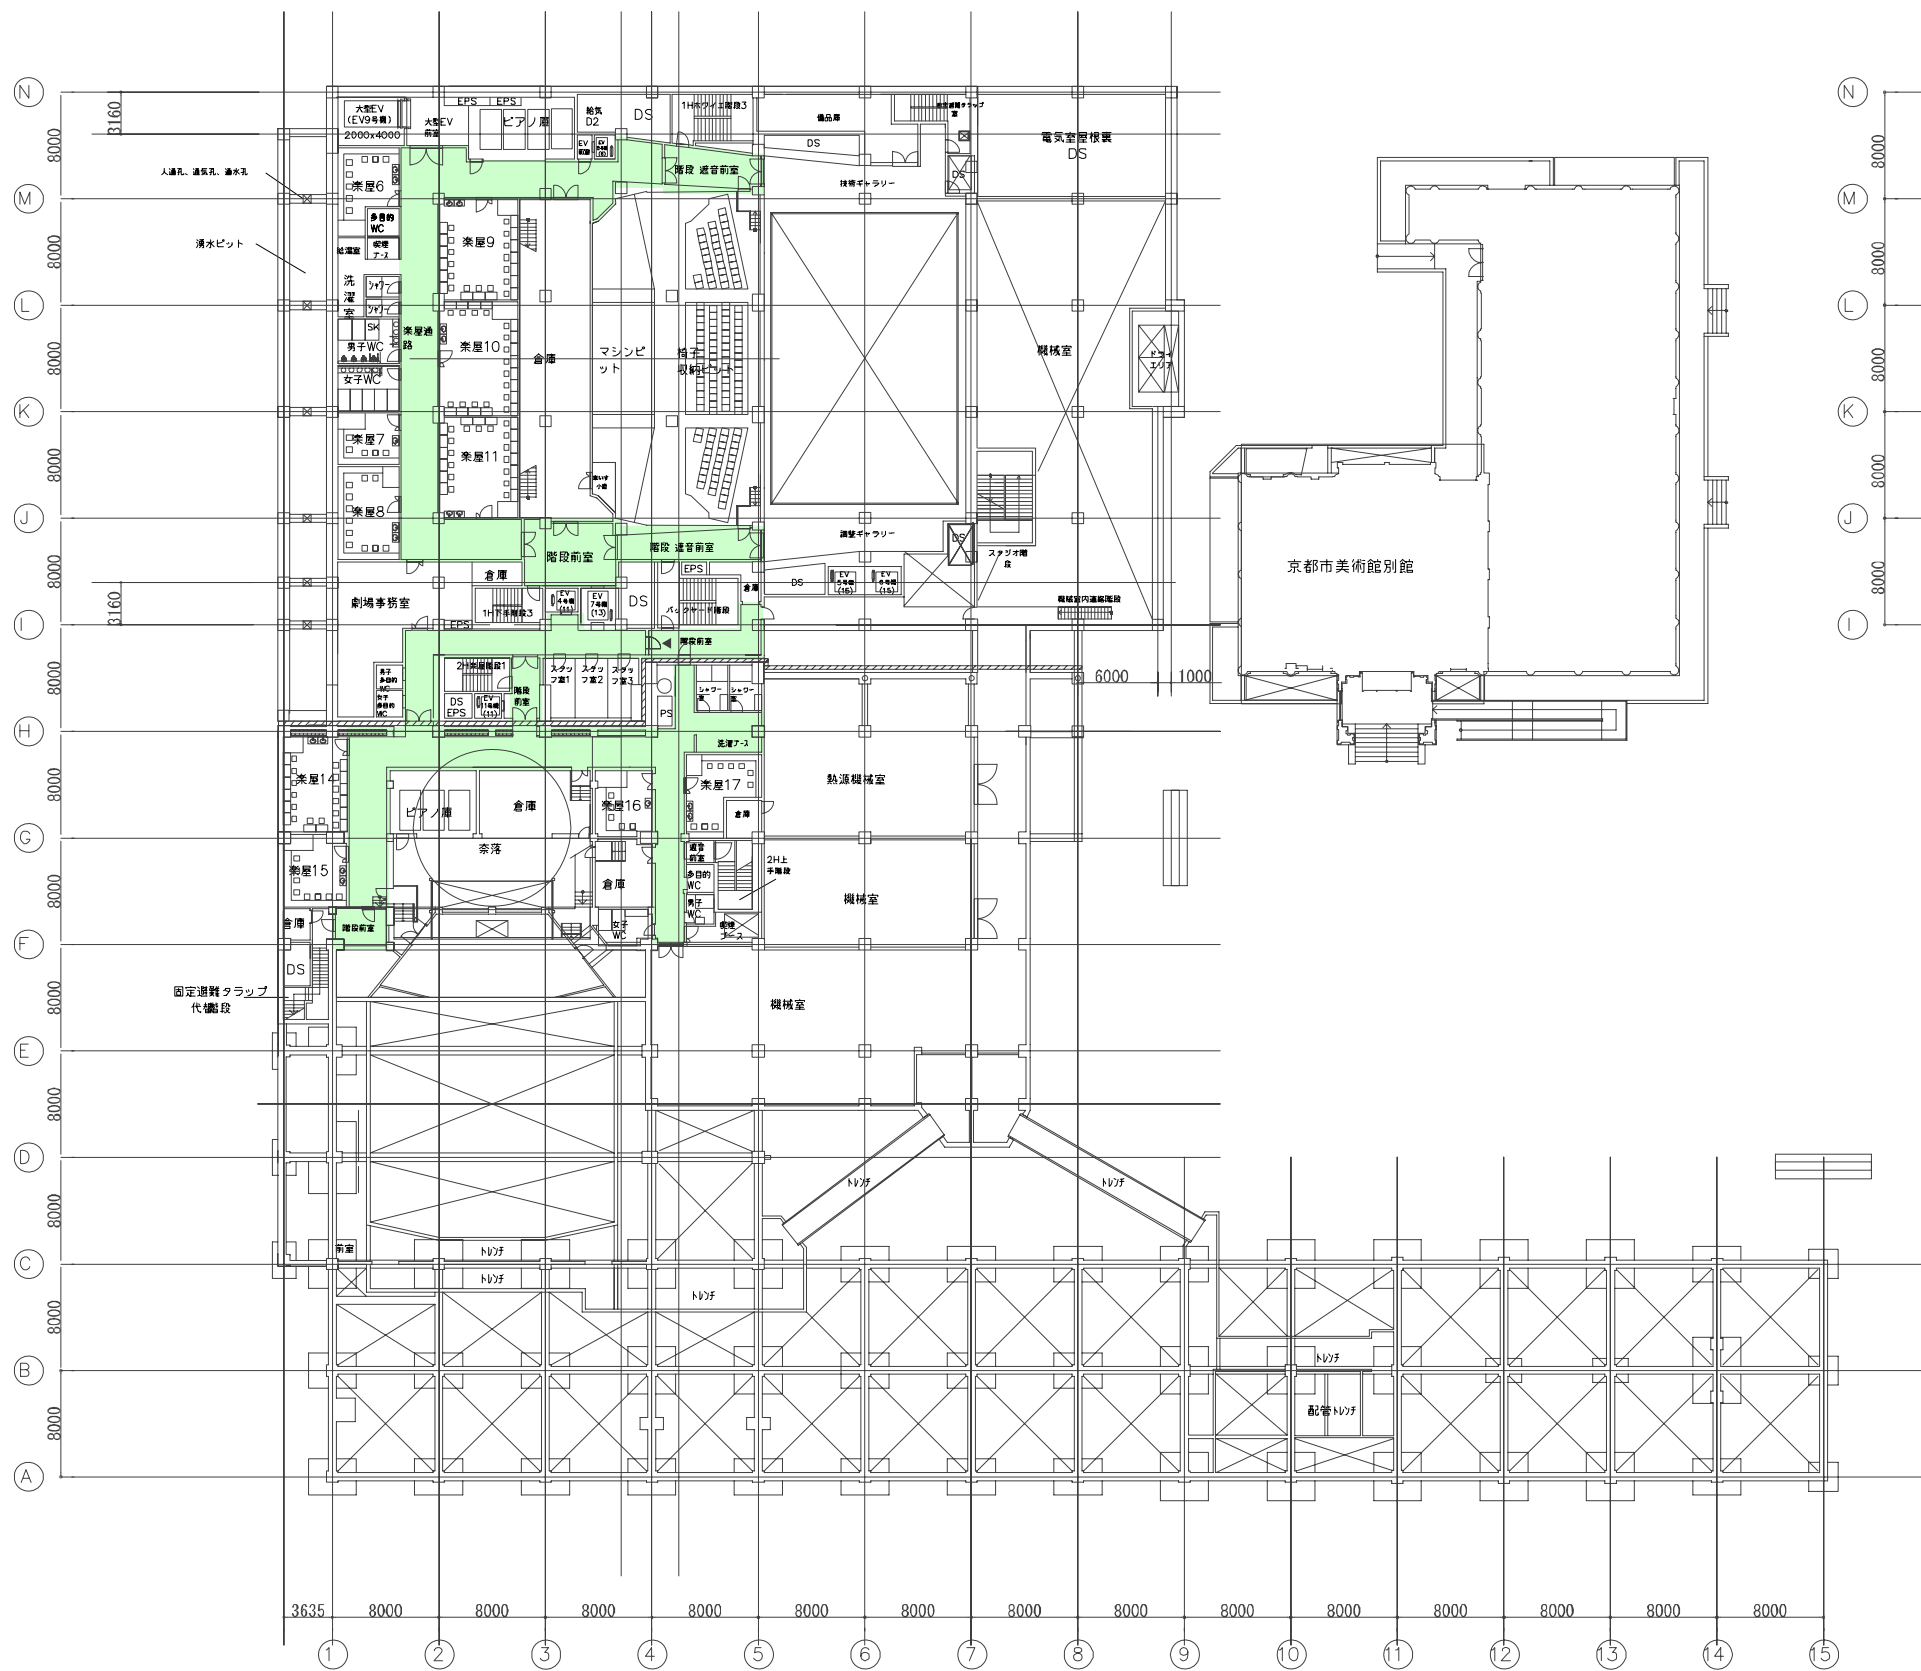


奈落レベル平面図 縮尺 1/500

- 機械排煙 (第1ホール)
- 機械排煙 (その他)
- 自然排煙

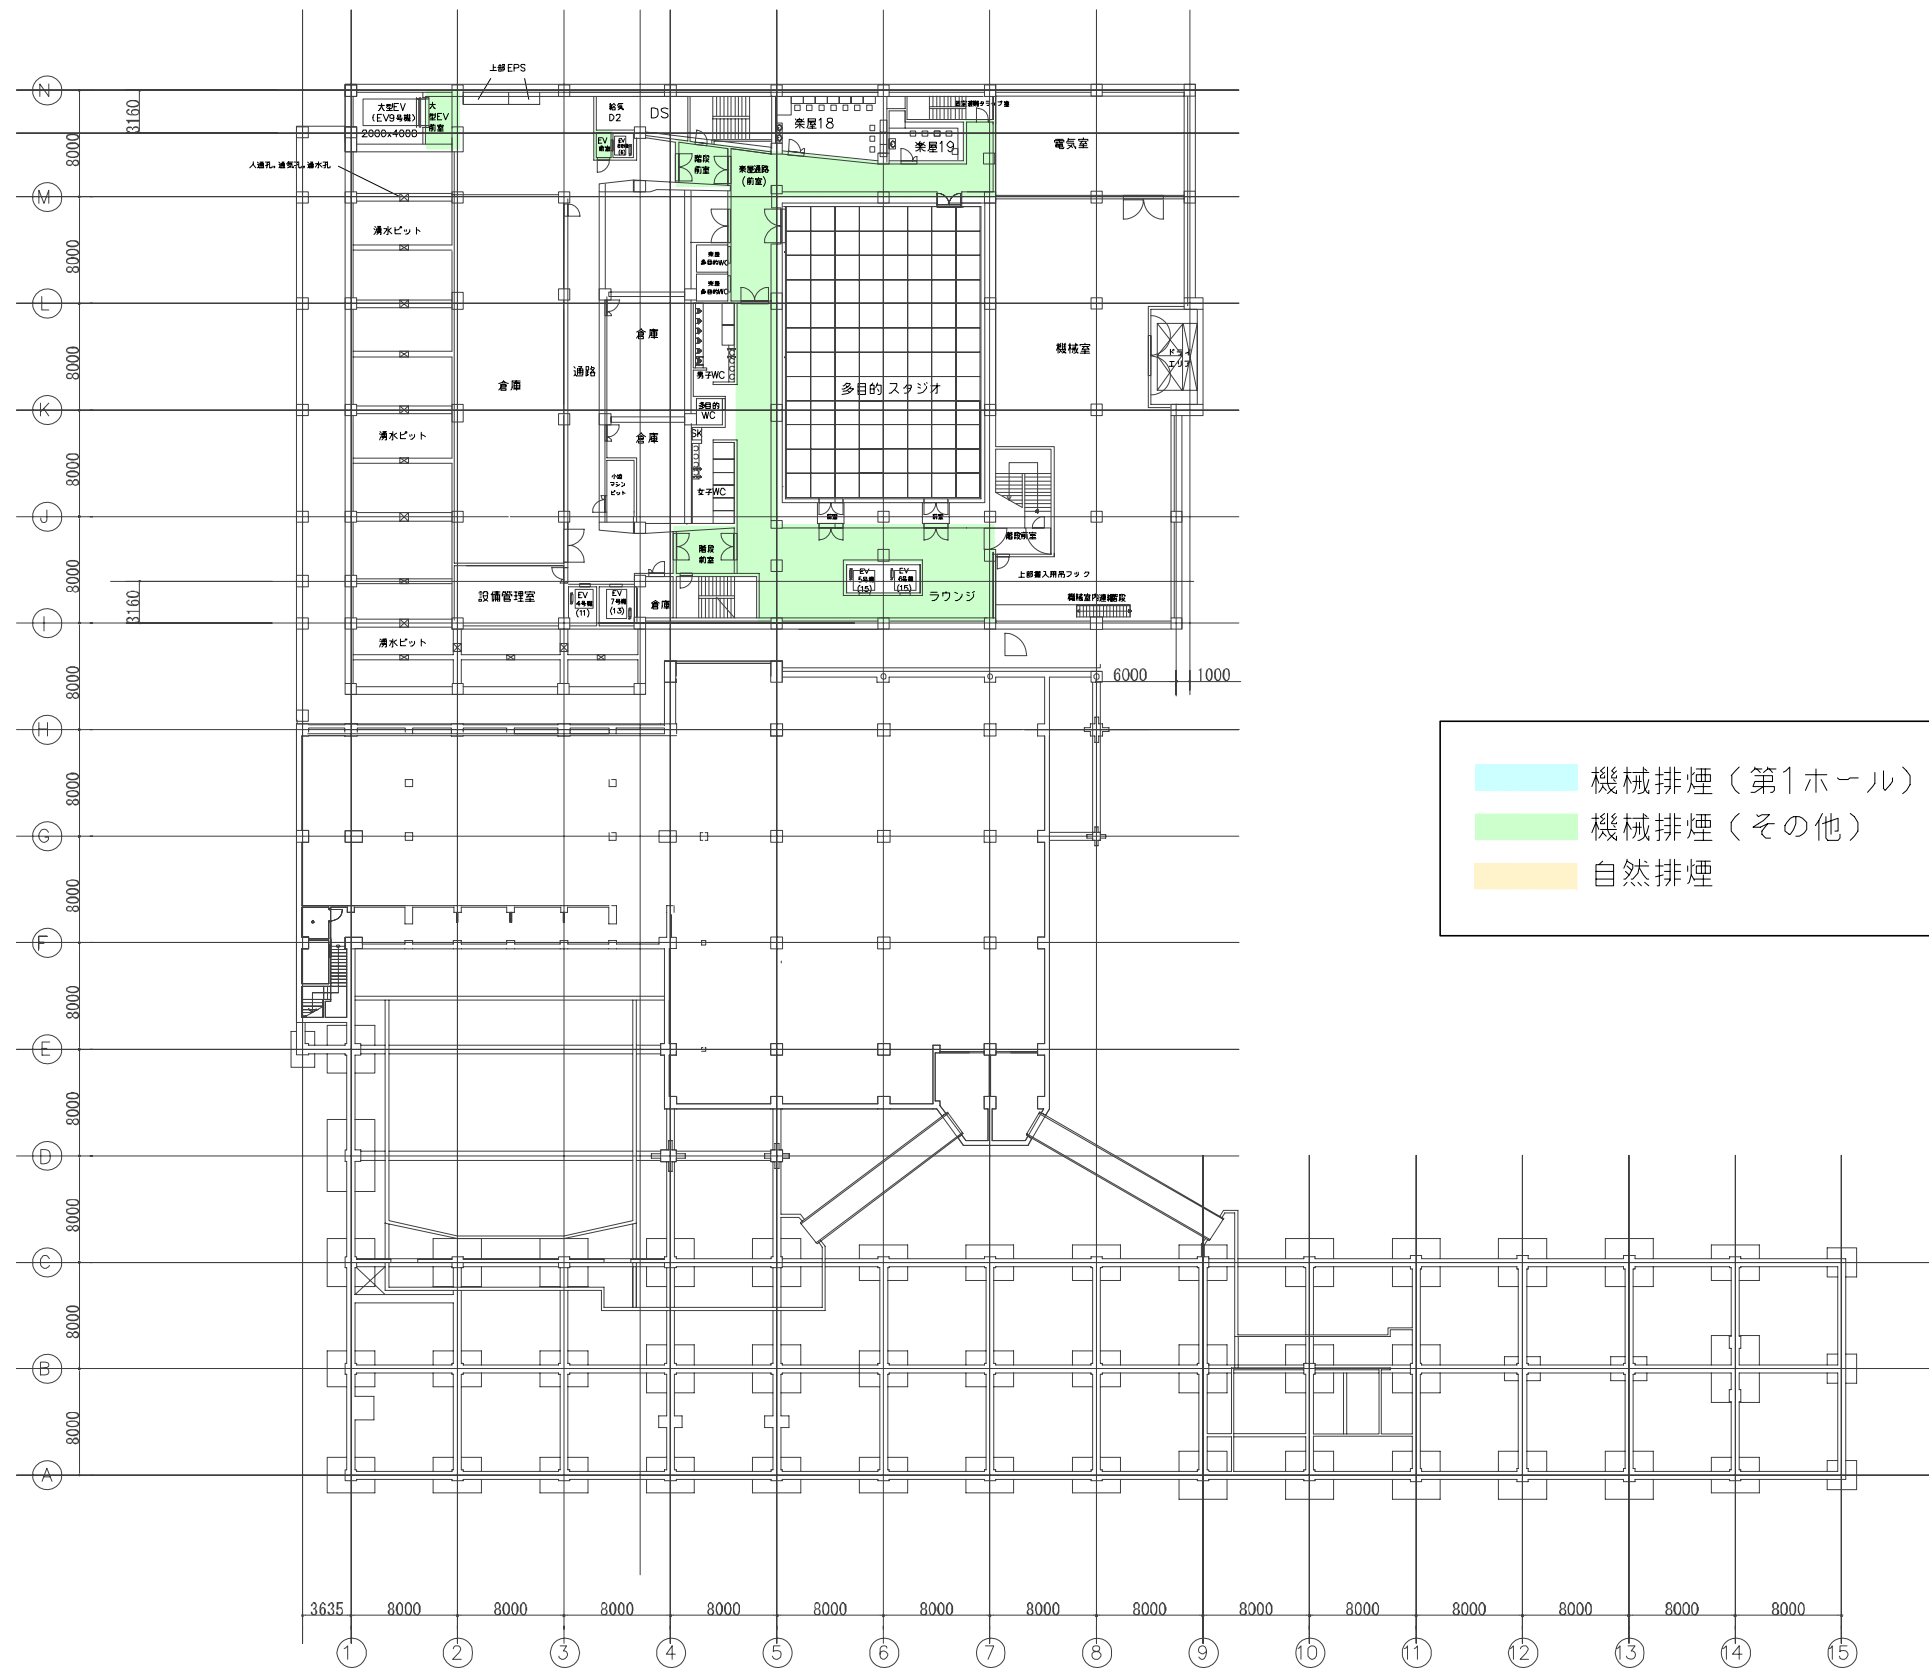


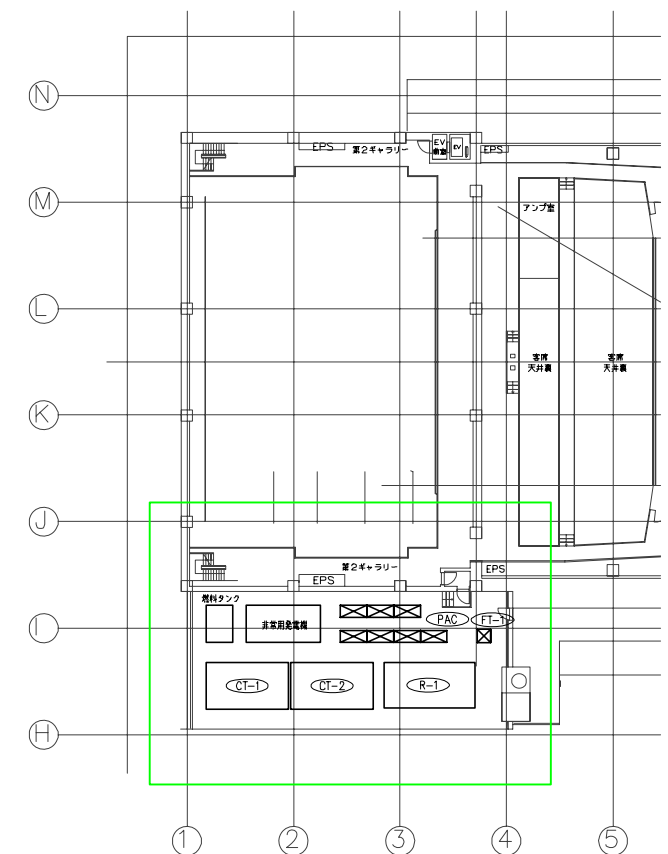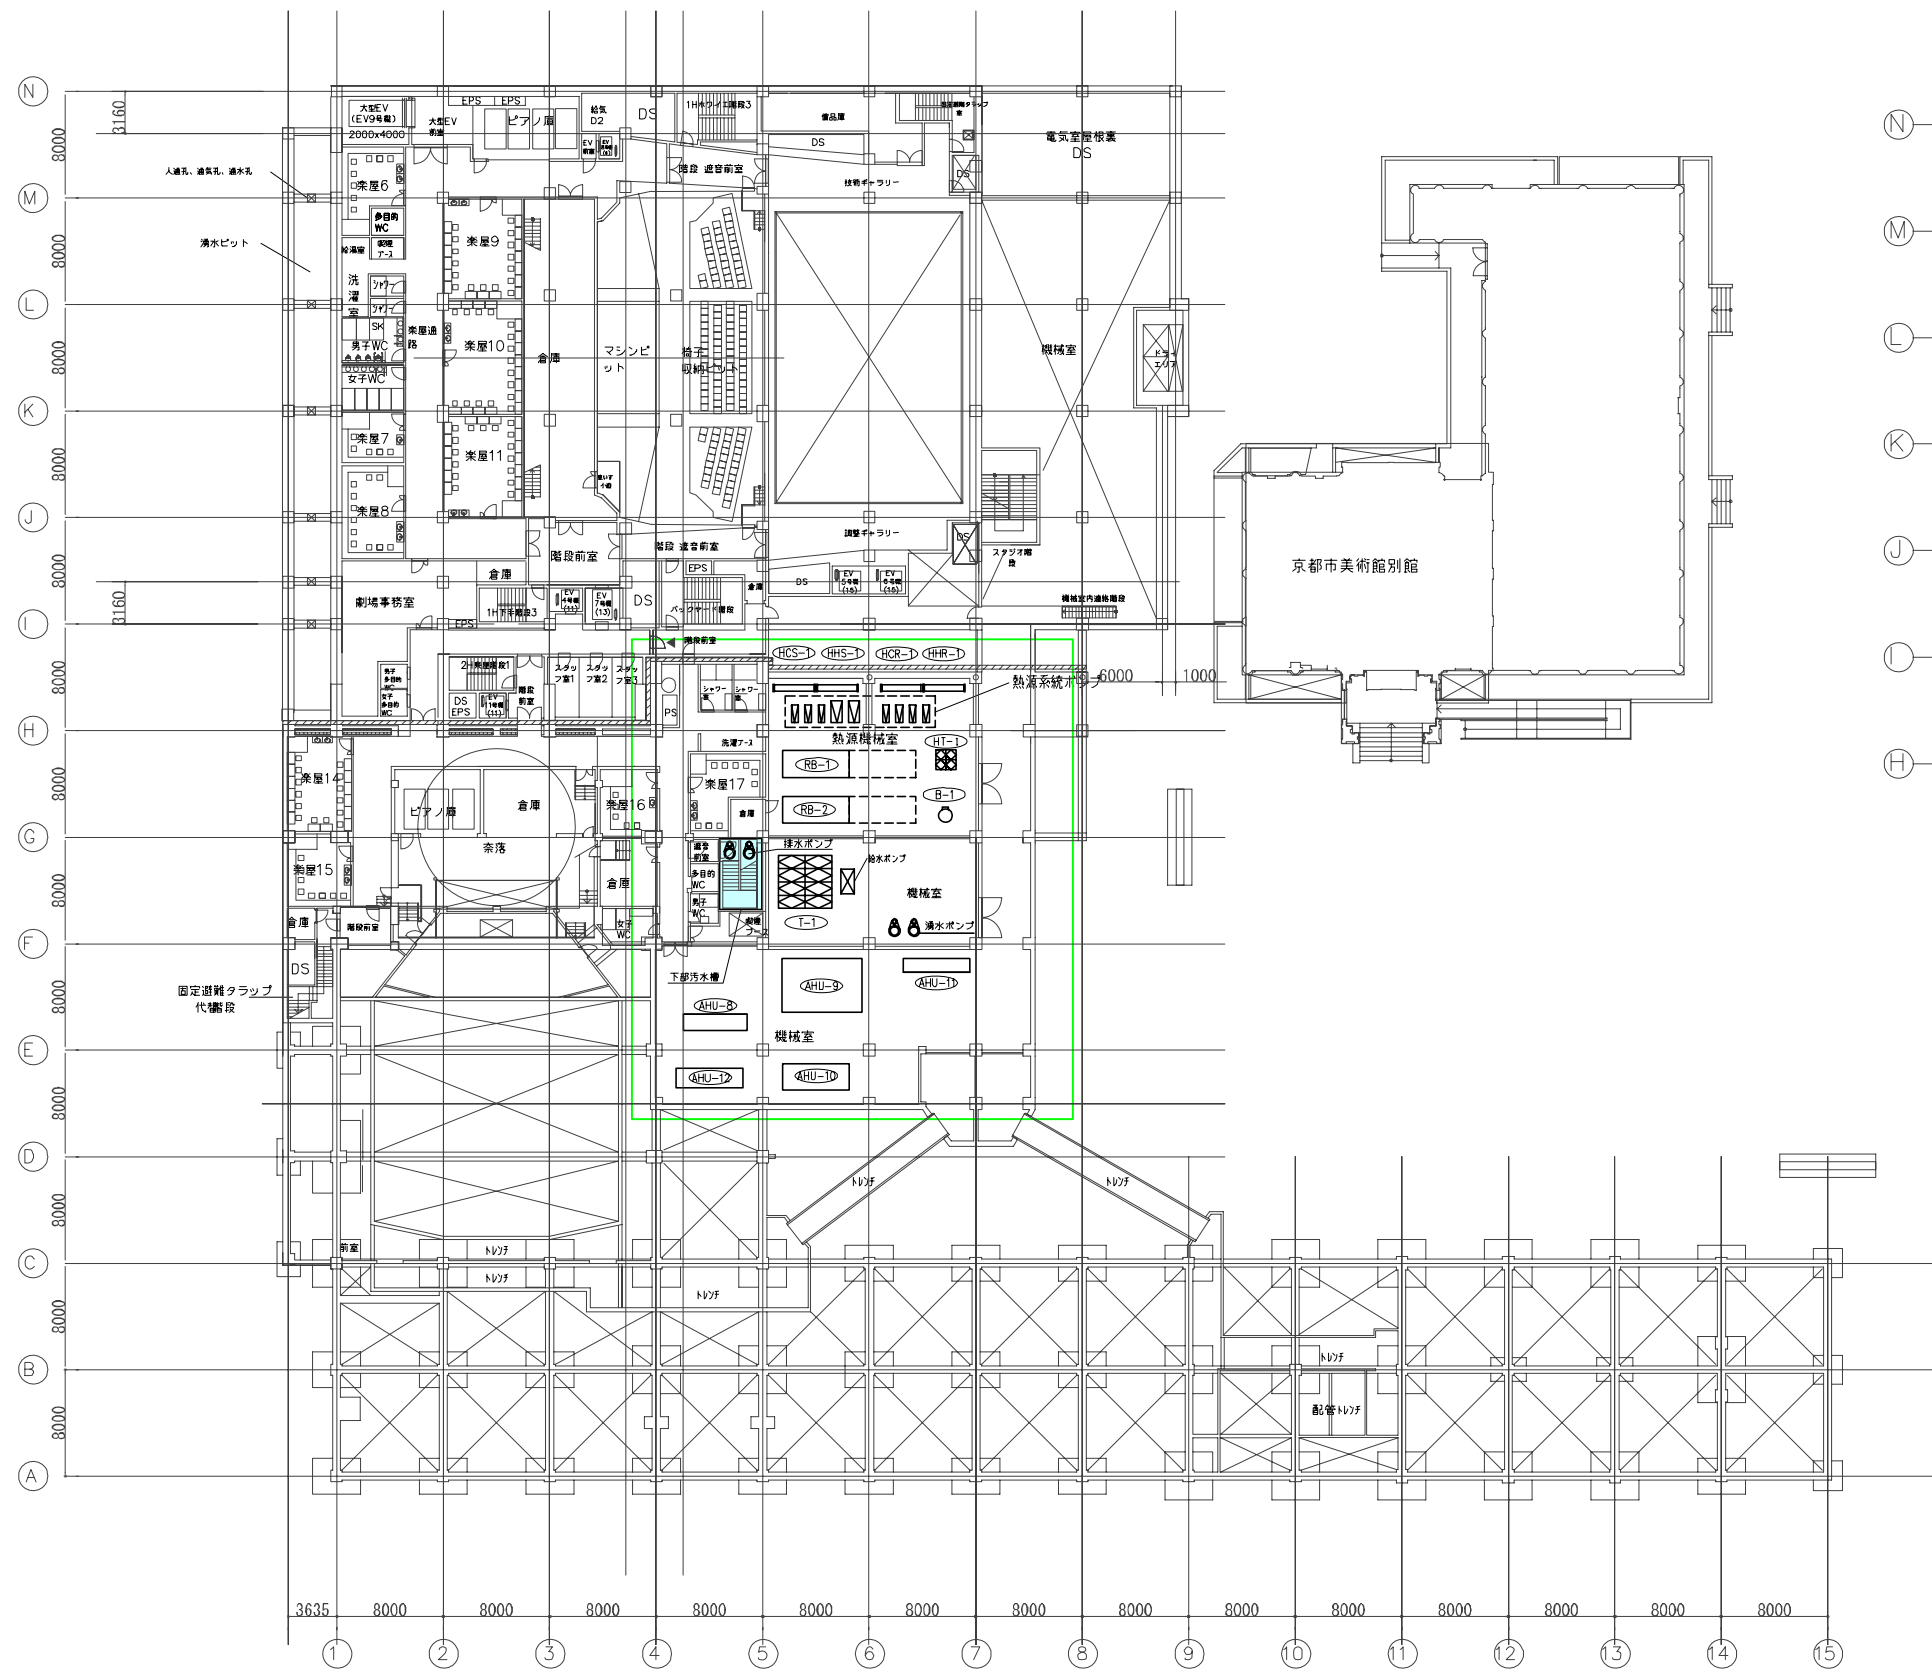


6階平面検討図 縮尺 1/500

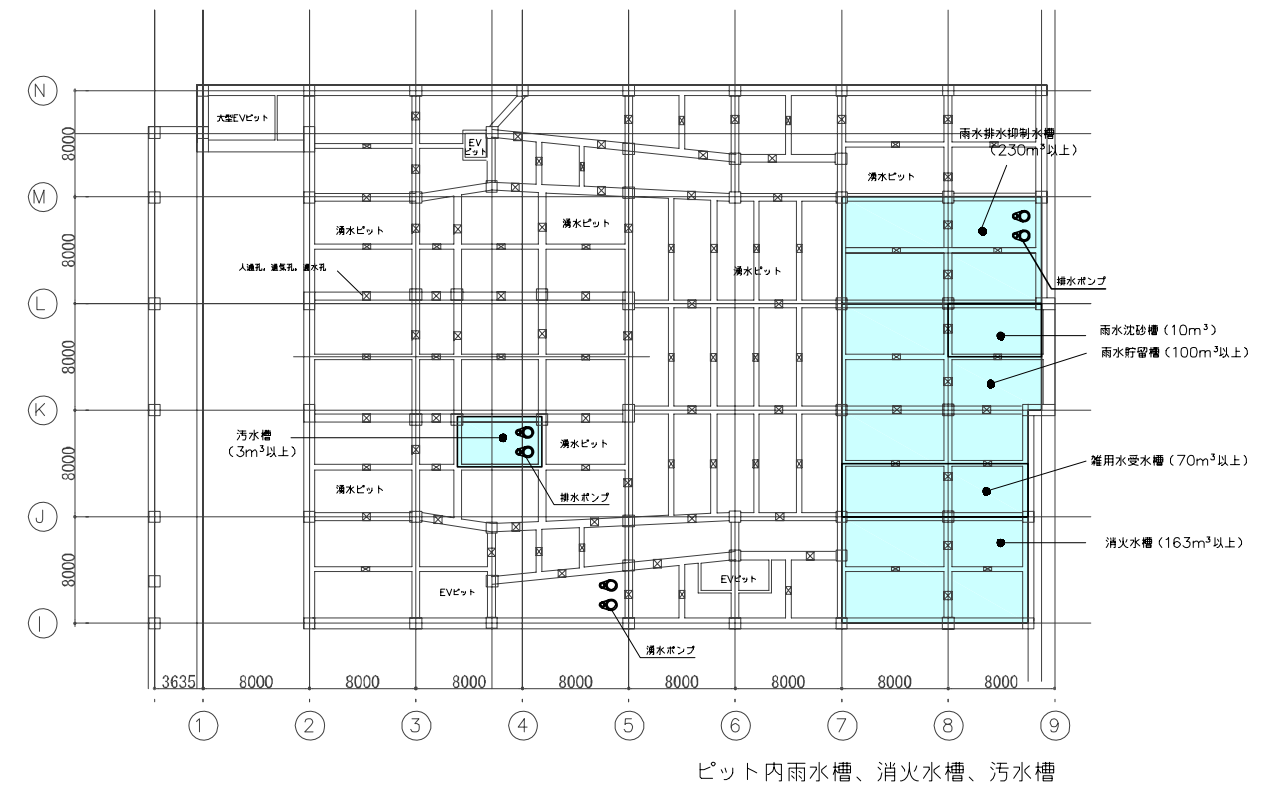


① 横引配管防振支持 (1)

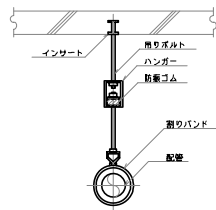


② 横引配管防振支持 (2)

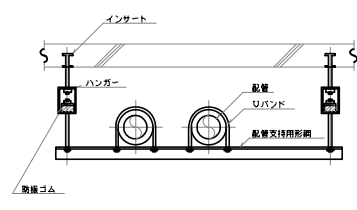


③ 横引配管防振支持 (3)

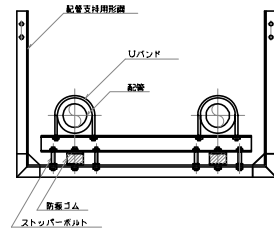


④ 床上横引配管防振支持

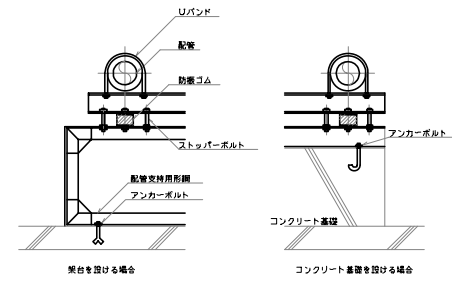

⑤ 豎配管防振支持（中間階自重支持）

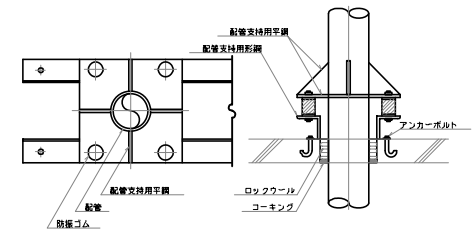


⑥ 竖配管防振支持（底部自重支持）

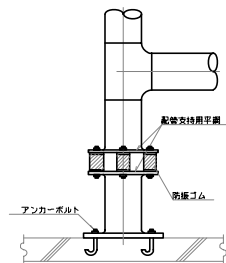

A-01 ダクト遮音貫通要領

ホール系

造音壁に実管を打込んだ場合の防振吊りダクトの接続要領

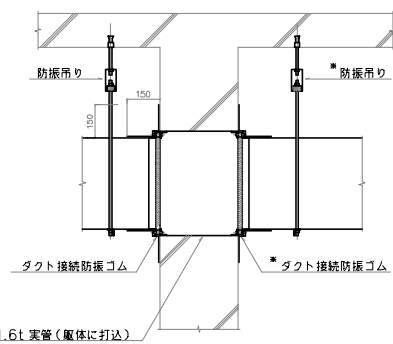


※ 固定支持の系統は、ダクト接続用防振ゴム不要

A-02 ダクト遮音貫通要領

ホール系


機械室 壁部貫通要領

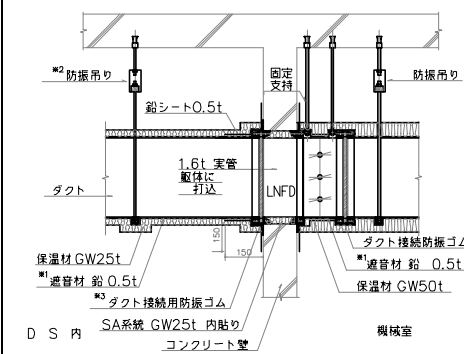

※1 遮音範囲及び系統は、第一消音器以降とする。
 ※2 防振吊り範囲及び系統は、250x250 以上及び20%以上のダクトとする。
 ※3 ※2の防振吊り範囲のみに使用する。他は使用しない。

A-03 遮音貫通要領


ホール系

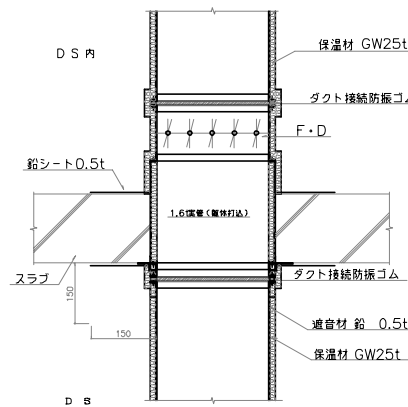

A-04 ダクト遮音貫通要領

ホール系

通音壁貫通部にて、実管を躯体に打込んだ場合の、FD又はSFDと、防振吊ダクトとの
接続要領（FD又はSFDは、固定支持とする。）

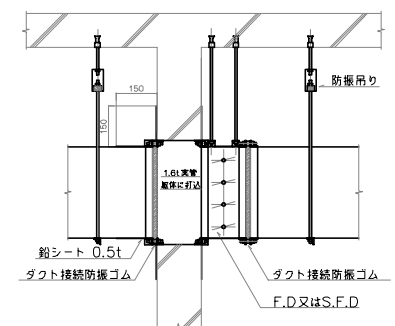


FD は NLNFD とする。

1 空調機 (1)

7set


AHU-1
AHU-2
AHU-3
AHU-4
AHU-5
AHU-6
AHU-12

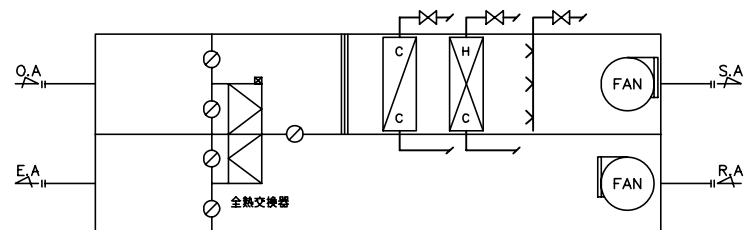

2 空調機(2)

4sets

AHU-6
AHU-10
AHU-11
AHU-13

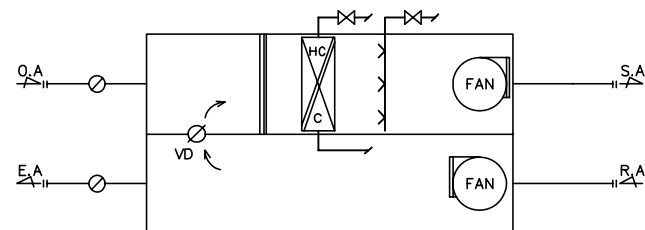

3 空調機 (3)

1set

AHU-7

