



No.	略号	名称	個数					備考	
			第1ホール（新築） +多目的スタジオ	第2ホール及び 会議棟,共通ロビー (既存改修)	外構	計	単位		ネーミングライツ に関するサイン
1	ex01	館名表示				1	1 箇所	入口 自立	○
2	ex02	入口表示1				1	1 箇所	SUS 切文字	○
3	ex03	入口表示 2				5	5 箇所	SUS 切文字	○
4	ex04a	入口表示3（メイン楽屋口）				1	1 箇所	SUS 切文字	○
5	ex04b	入口表示4（サブ楽屋口1）				1	1 箇所	SUS 切文字	○
6	ex04c	入口表示5（サブ楽屋口2）				1	1 箇所	SUS 切文字	○
7	ex07a	荷捌場表示（第1ホール）				1	1 箇所	シャッターペイント	
8	ex07b	荷捌場表示（第2ホール）				1	1 箇所	シャッターペイント	
9	ex07c	荷捌場表示（多目的スタジオリフト）				1	1 箇所	シャッターペイント	
10	ex07d	搬入口表示（にぎわいスペース）				1	1 箇所	シャッターペイント	
11	ex8	エントランス誘導表示				1	1 箇所	施設入口 自立	○
12	ex9	屋外用ポスター表示				4	4 箇所	自立型ポスターケース	○
13	ex10	身障者用駐車場表示				2	2 箇所	身障者用駐車場 自立	
14	ex11	搬入口誘導表示				2	2 箇所	自立	
15	a01	総合案内表示		1			1 箇所	共通ロビー壁面	○
16	a02a	総合案内表示2	2	3			5 箇所		○
17	a02b	総合案内表示3	1	1			2 箇所		○
18	a03	フロア案内表示	5	2			7 箇所		
19	a04	楽屋利用案内表示	1				1 箇所	楽屋入口	○
20	a05	各階案内表示	2	2			4 箇所	各ELV前	
21	a06	各階案内表示2	5				5 箇所	楽屋ELV前	
22	a07a	座席表示1	15				15 箇所	第1ホール 入口壁面	
23	a07b	座席表示2		4			4 箇所	第2ホール 入口壁面	
24	a08	屋内用ポスター表示		6			6 箇所	設置場所未定	
25	a09	利用者案内表示	2				2 箇所	楽屋、多目的スタジオ周辺	
26	a10	多目的スタンド	8	6			14 箇所	設置場所未定	
27	a11	避難経路	21	5			26 箇所	壁付き	
1	b01	誘導表示	1	5			6 箇所	エントランス自立	
29	b02	誘導表示2	11				11 箇所	壁付	○
30	b03	誘導表示3	8	2			10 箇所	楽屋 壁付	○
31	b04	誘導表示4		2			2 箇所	壁に直に表示	○
32	c01a	施設名表示(第1ホール)	1				1 箇所	第1ホール入口 自立	○
33	c01b	施設名表示(第2ホール)		1			1 箇所	第2ホール入口 自立	○
34	c02	受付表示1	1	2			3 箇所	壁面 sus切文字	○
35	c03	受付表示2	1				1 箇所	総合案内 卓上	○
36	c04	ホール入口番号表記	17	4			21 箇所	扉上部 sus切文字	
37	c05a	ホール名称表示（第1ホール）	2				2 箇所	壁付	○
38	c05b	ホール名称表示（第2ホール）		1			1 箇所	壁付	○
39	c05c	ホール名称表示（多目的スタジオ）		2			2 箇所	壁付	○
40	c05d	ホール名称表示（にぎわいスペース）		1			1 箇所	壁付	○
41	c06a	ホール ビュッフェ名表示		1			1 箇所	柱に張り付け	
42	c06b	ホール バーカウンター名表示		1			1 箇所	柱に張り付け	
43	d01	室名表示	4	11			15 箇所	会議棟 平付	
44	d02	室名表示（楽屋）	13	7			20 箇所	楽屋 平付	
45	d03	室名表示	7	6			13 箇所	管理系諸室 平付	
46	d04	室名表示	7	1			8 箇所	主催者控え室等 平付	
47	d05	室名表示	18	9			27 箇所	バックヤード 平付	
48	d06	室名表示	40	30			70 箇所	シート切文字	
49	d07	室名表示	60	50			110 箇所	シート切文字	
50	e01	ピクト表示1		2			2 箇所	突出し	
51	e02	ピクト表示2	18	15			33 箇所	平付	
52	e03	ピクト表示3	8	12			20 箇所	スチールパネルにグラフィック	
53	f01	階数表示	21	5			26 箇所	sus切文字	
54	g01	自動ドア表示	2	8			10 箇所	自動扉にシート切文字	
55	g02	衝突防止	1	24			25 箇所	シート切文字	
56	g03	立入禁止	8	6			14 箇所	シート切文字	
57	h01	液晶ディスプレイ46型	8	6			14 箇所	MICE対応 設置場所未定	



＜特記事項＞
本サイン計画は全体の計画方針を参考に示すものであり、箇所数の内訳・仕様・位置は本計画に示す範囲で協議により決定する。

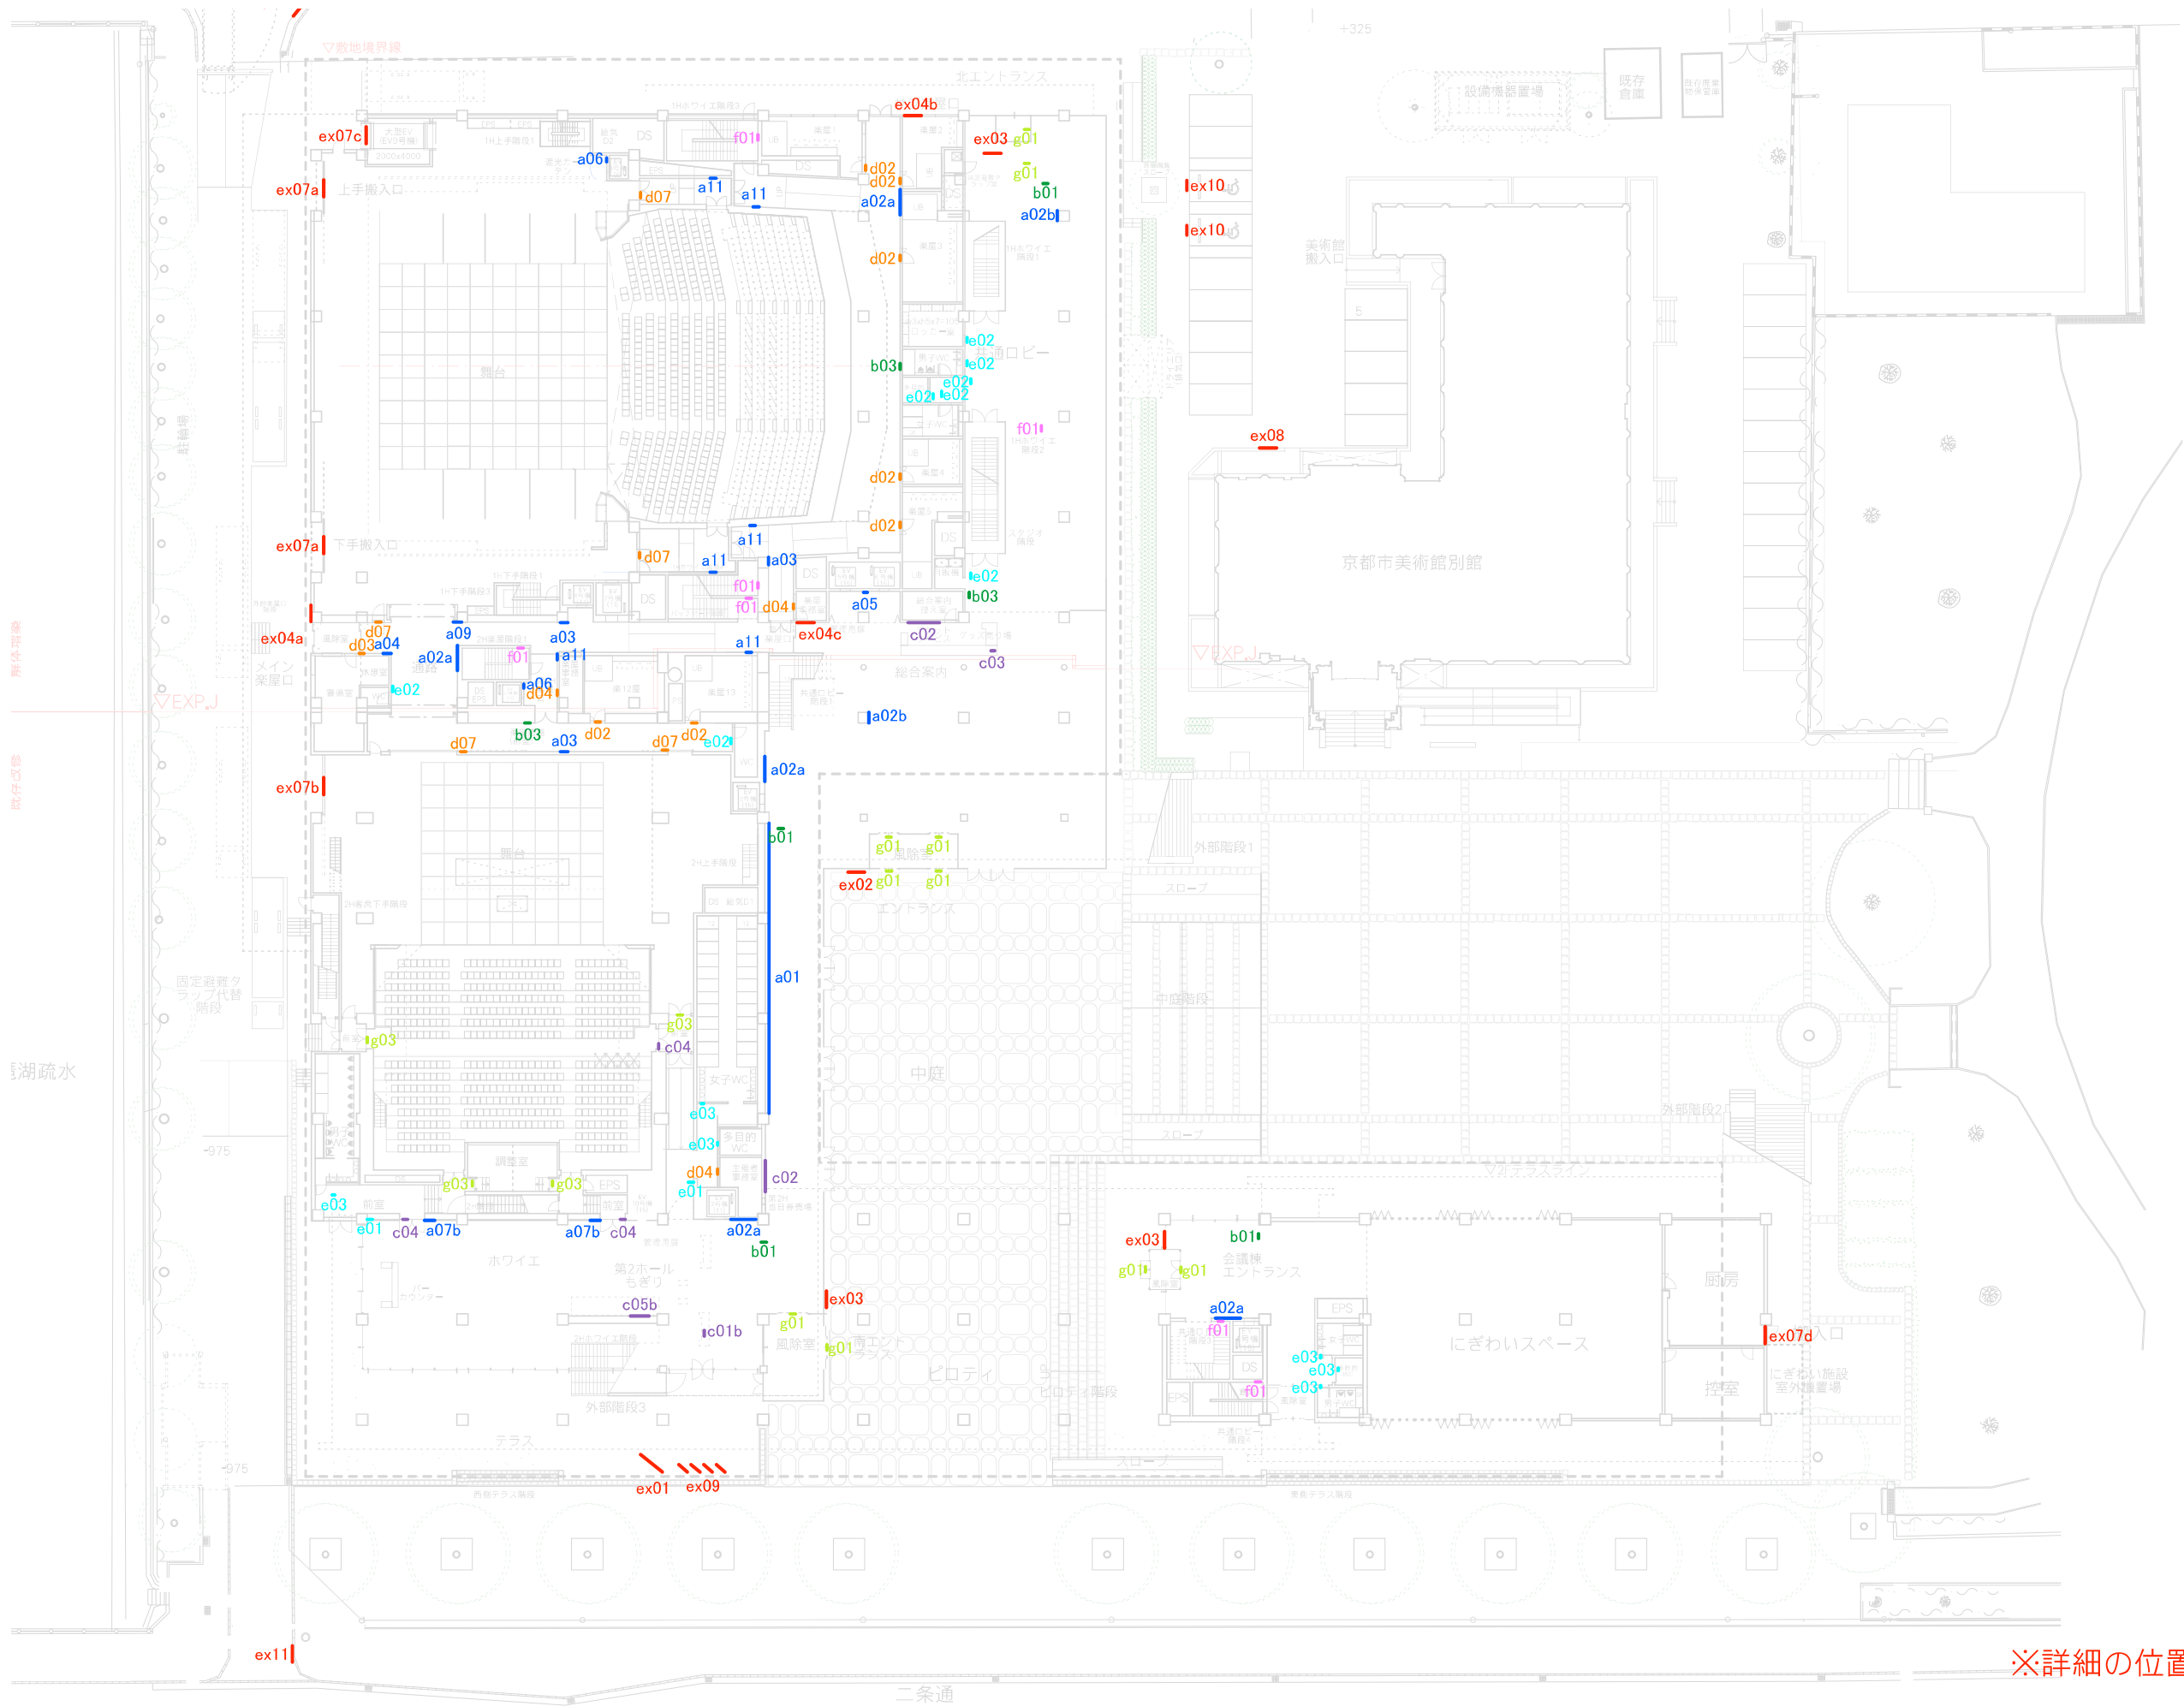





※詳細の位置は協議によるものとする。

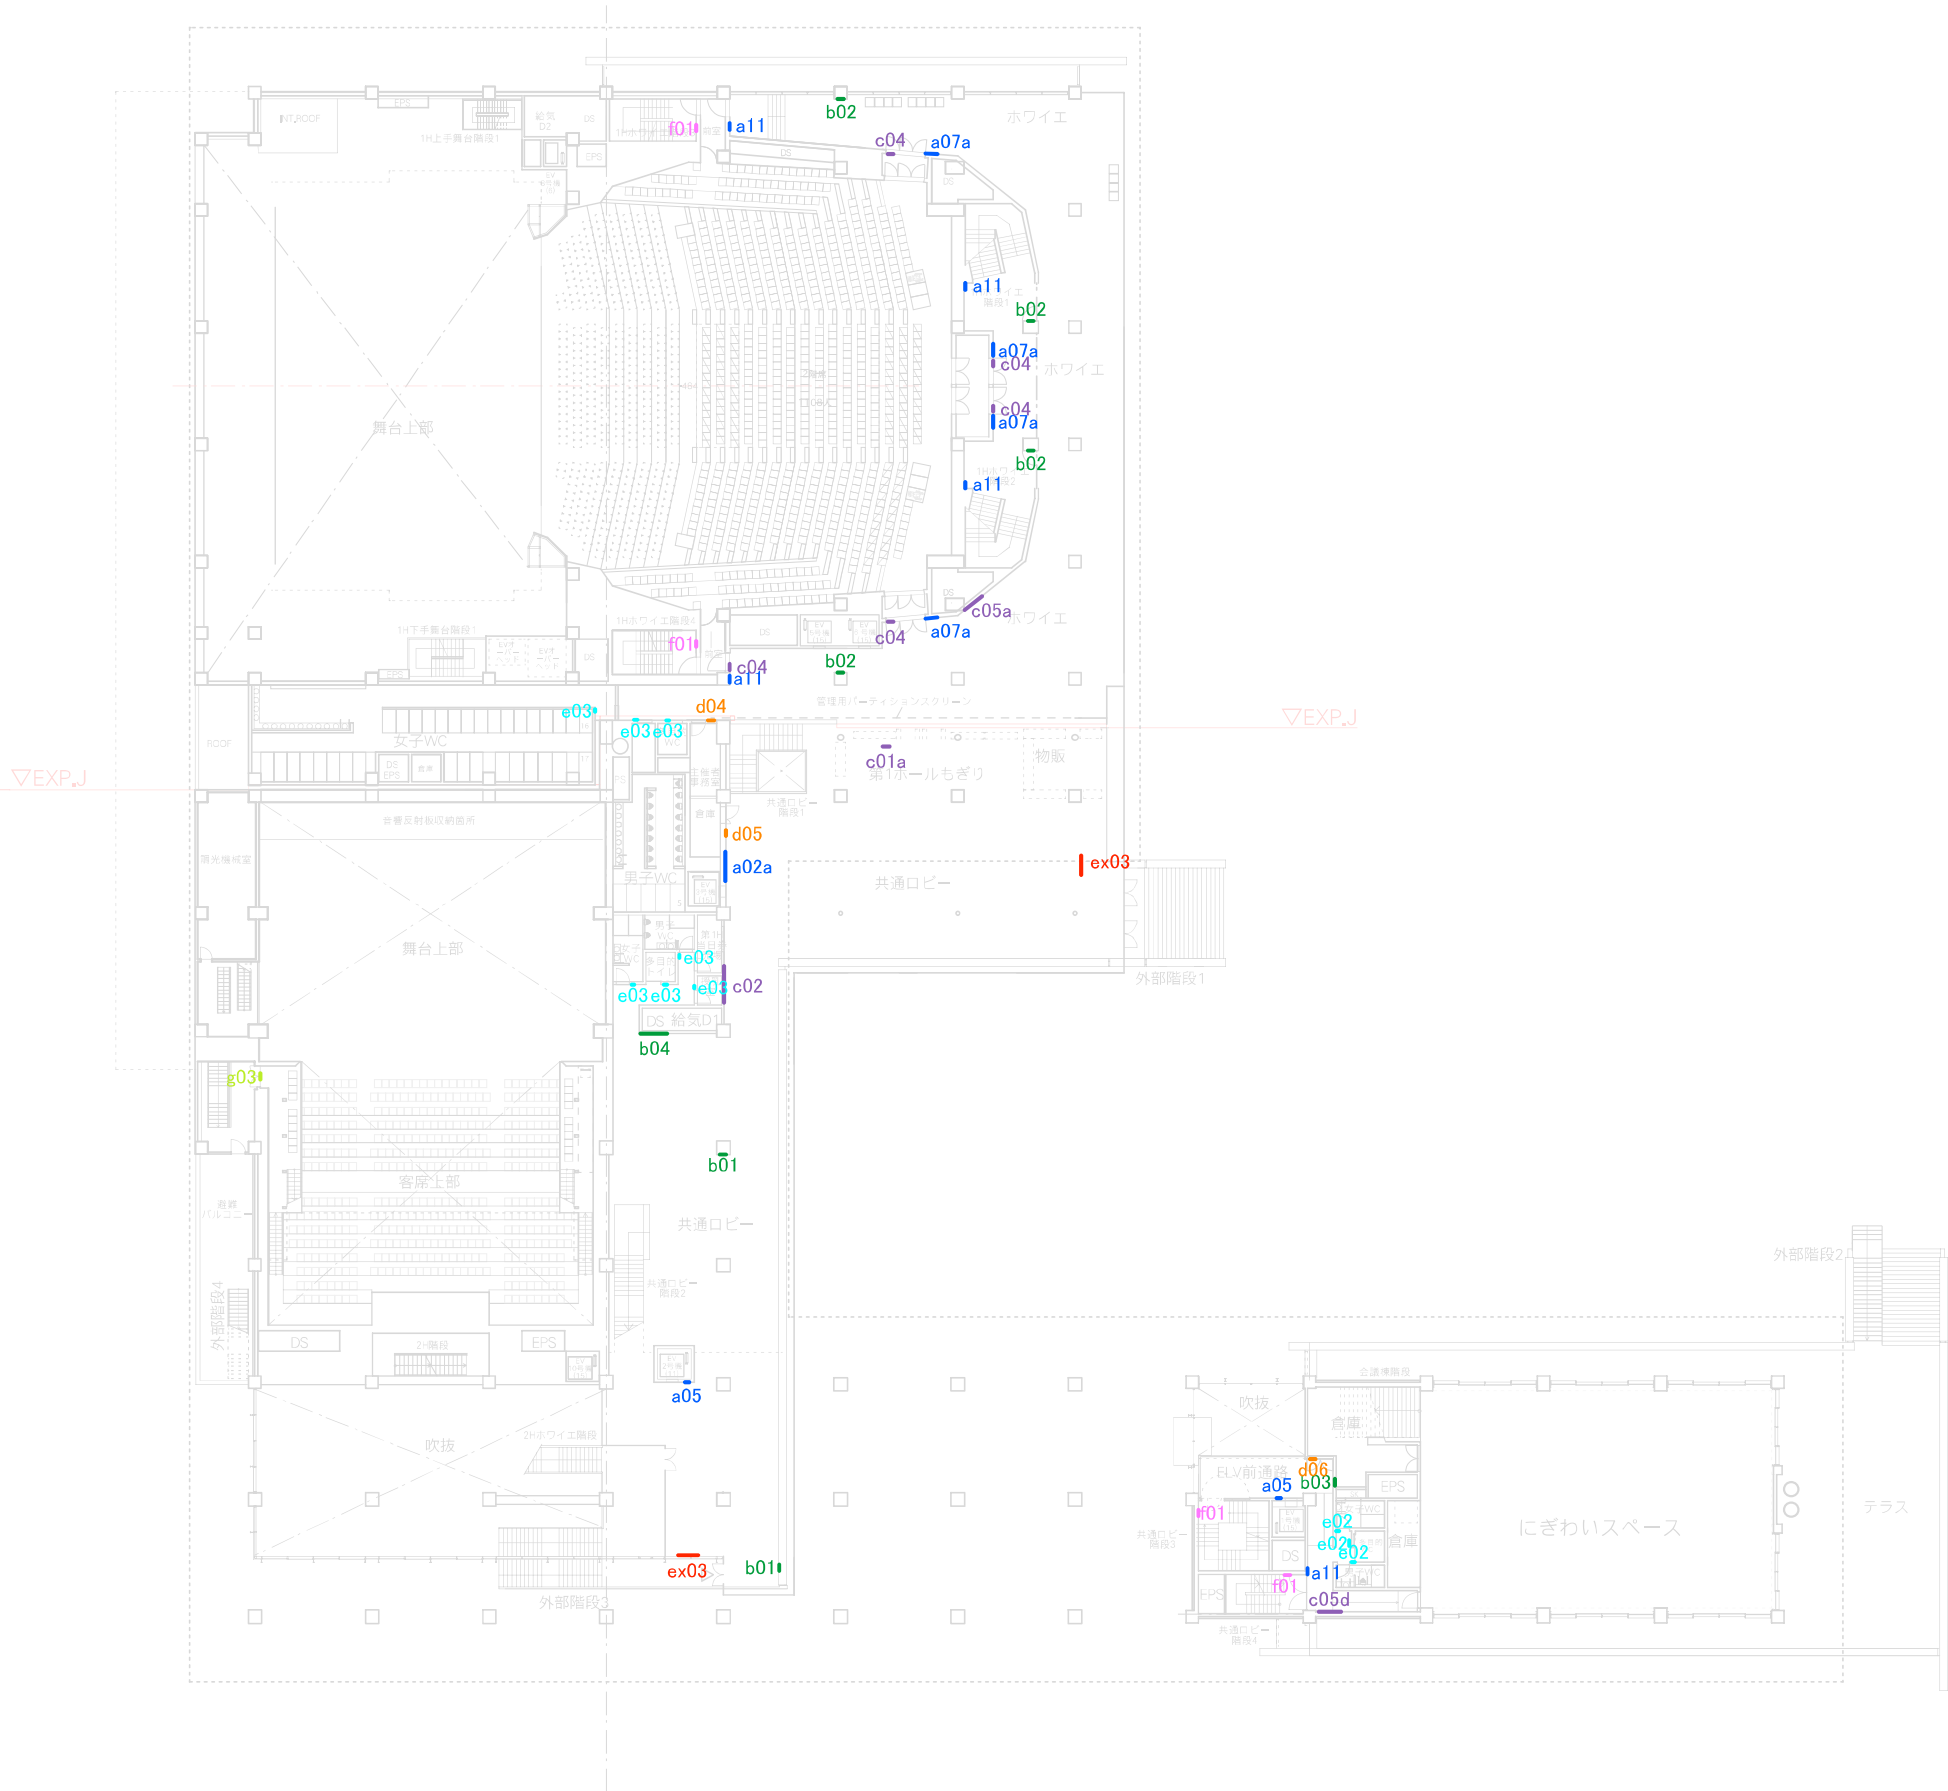


※詳細の位置は協議によるものとする。

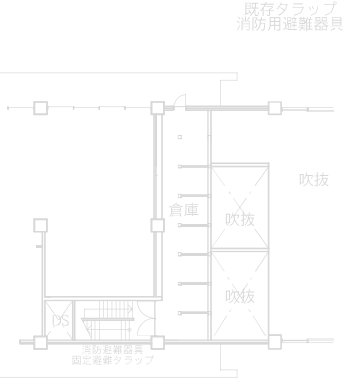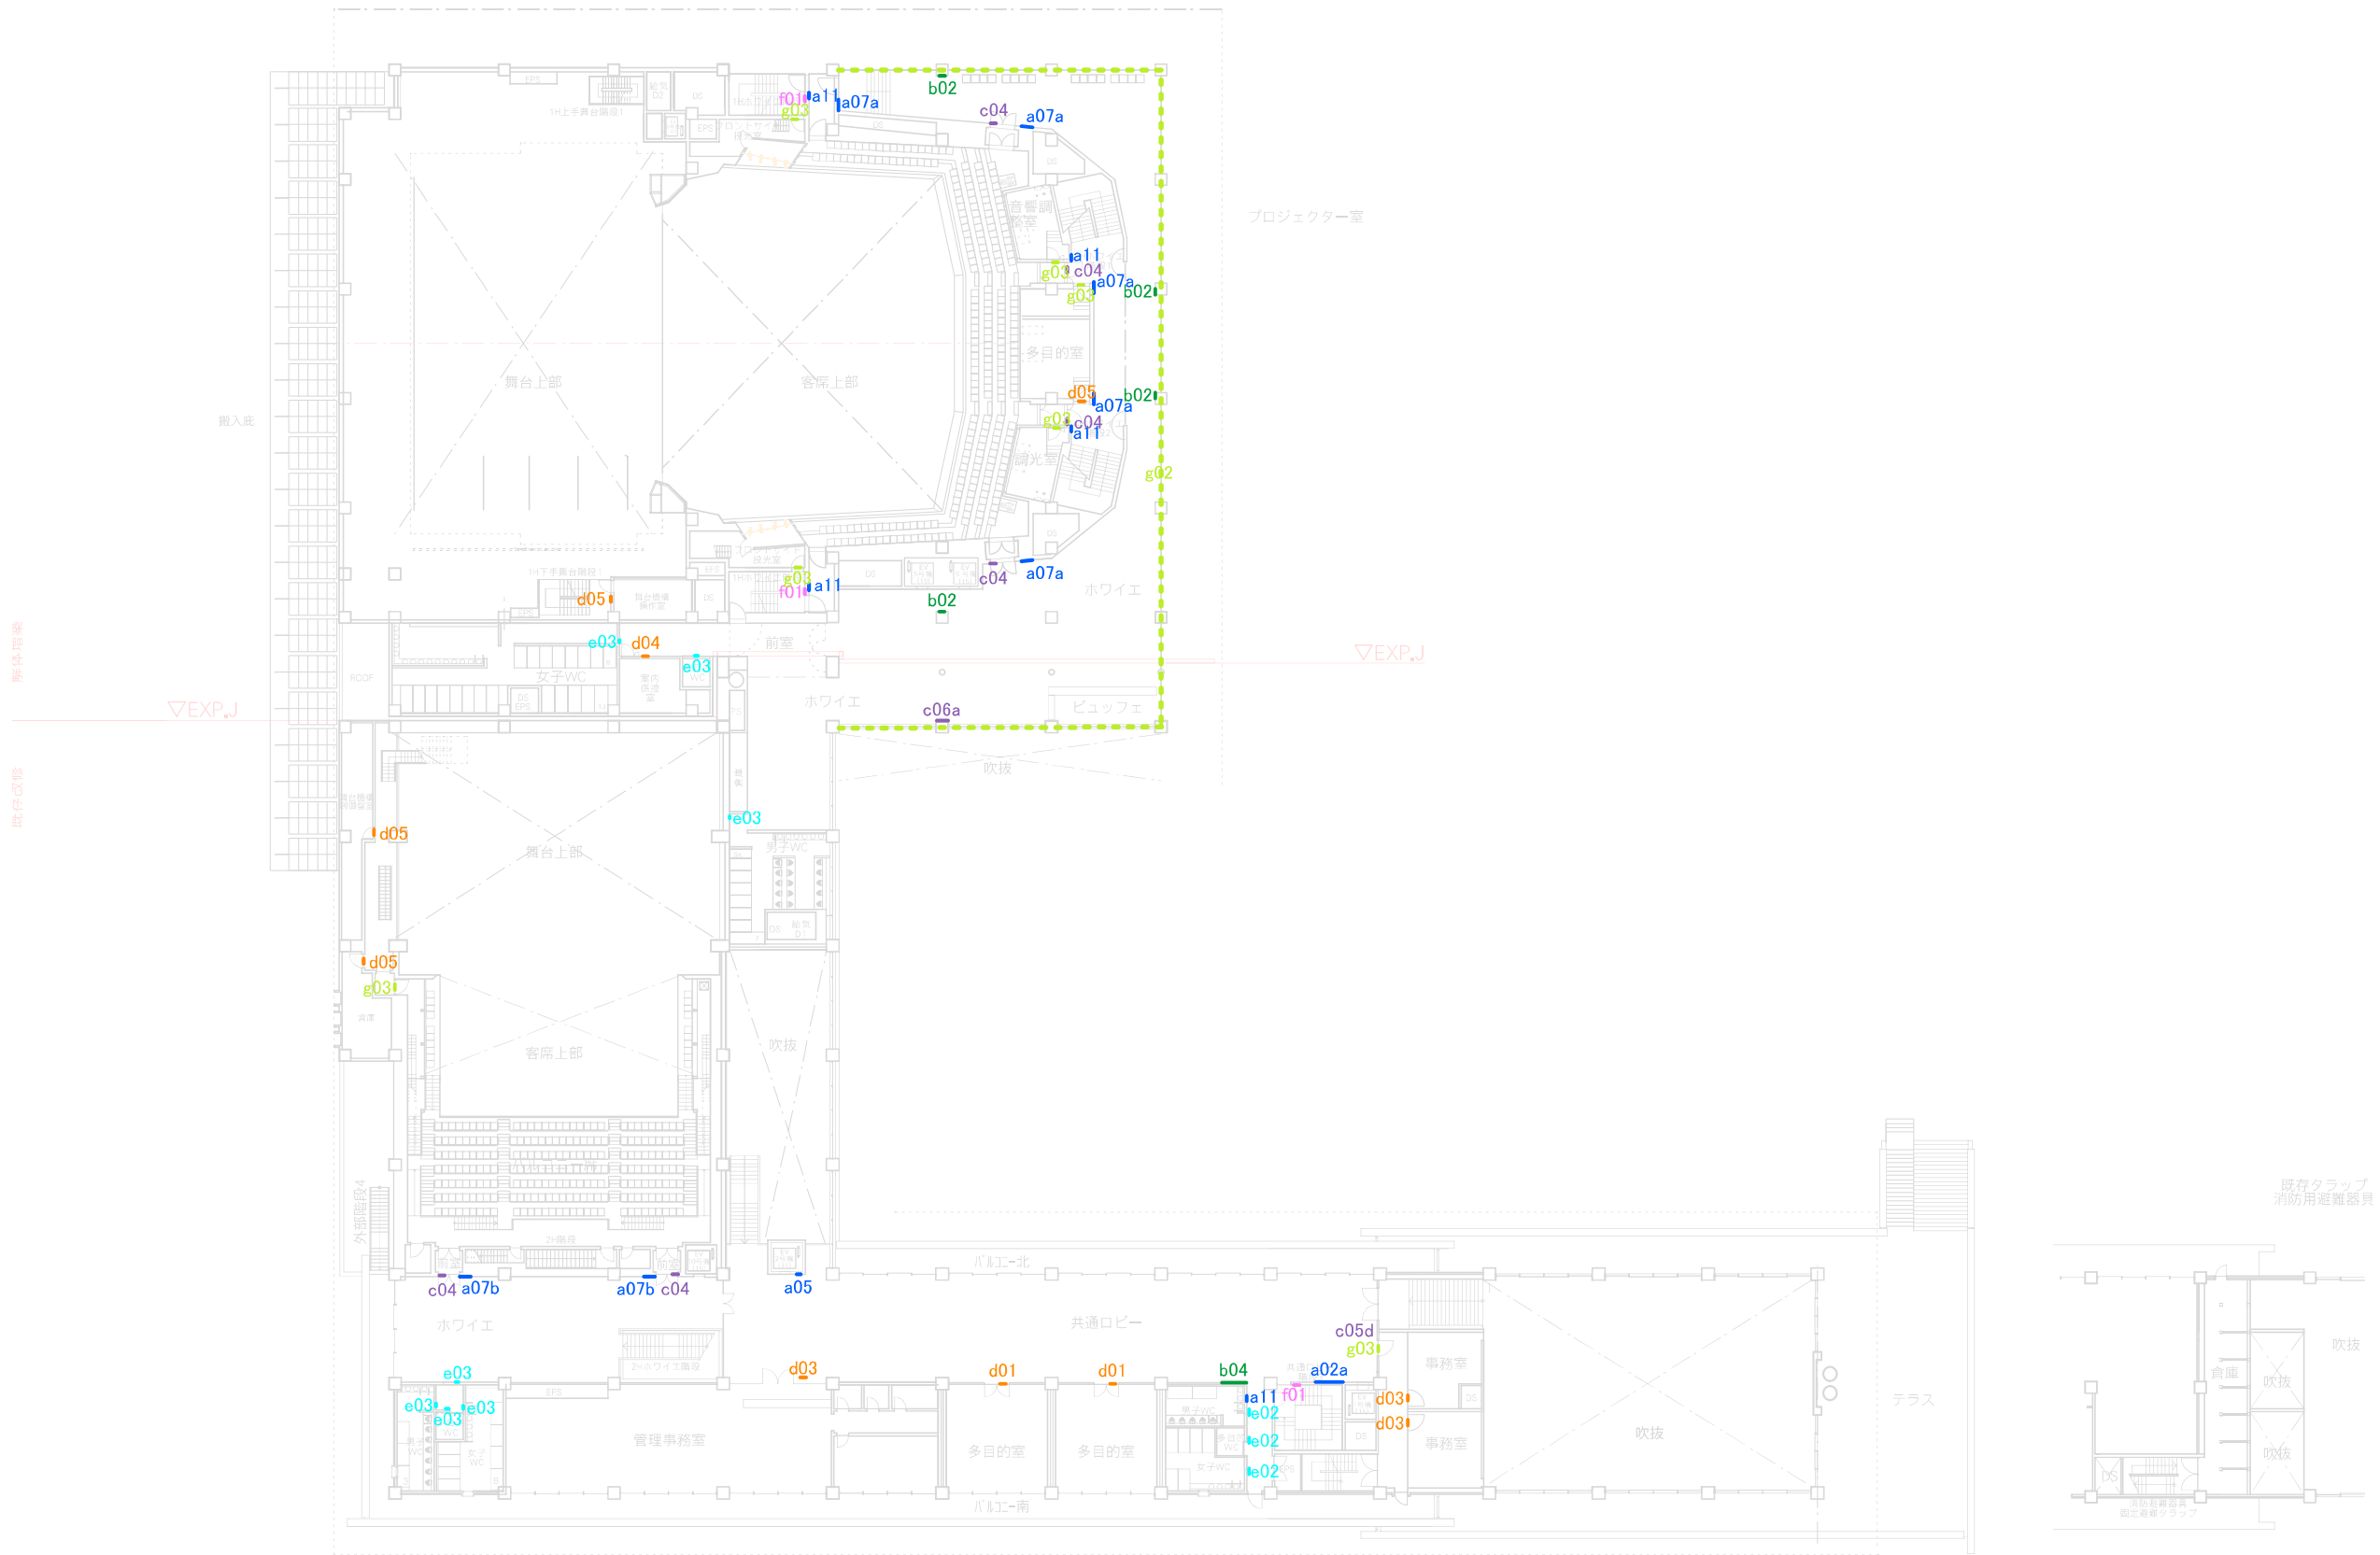

※詳細の位置は協議によるものとする。

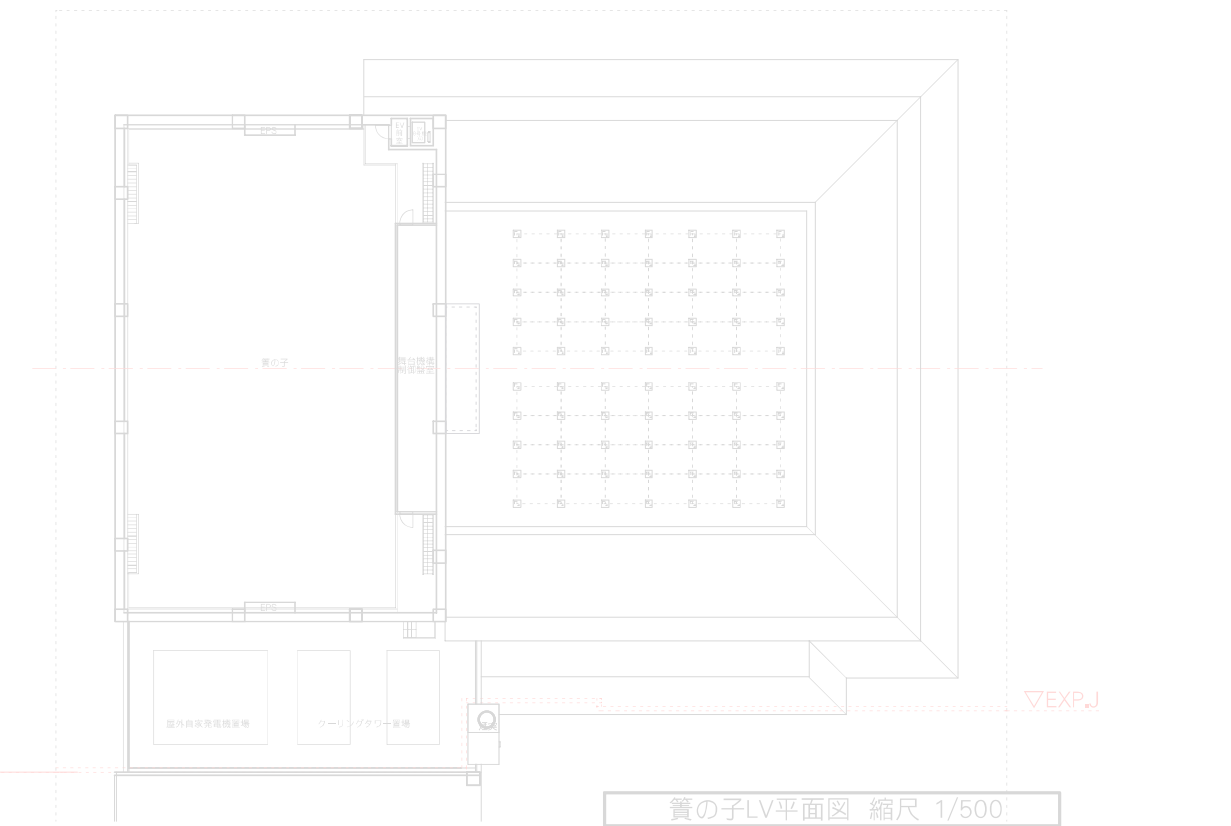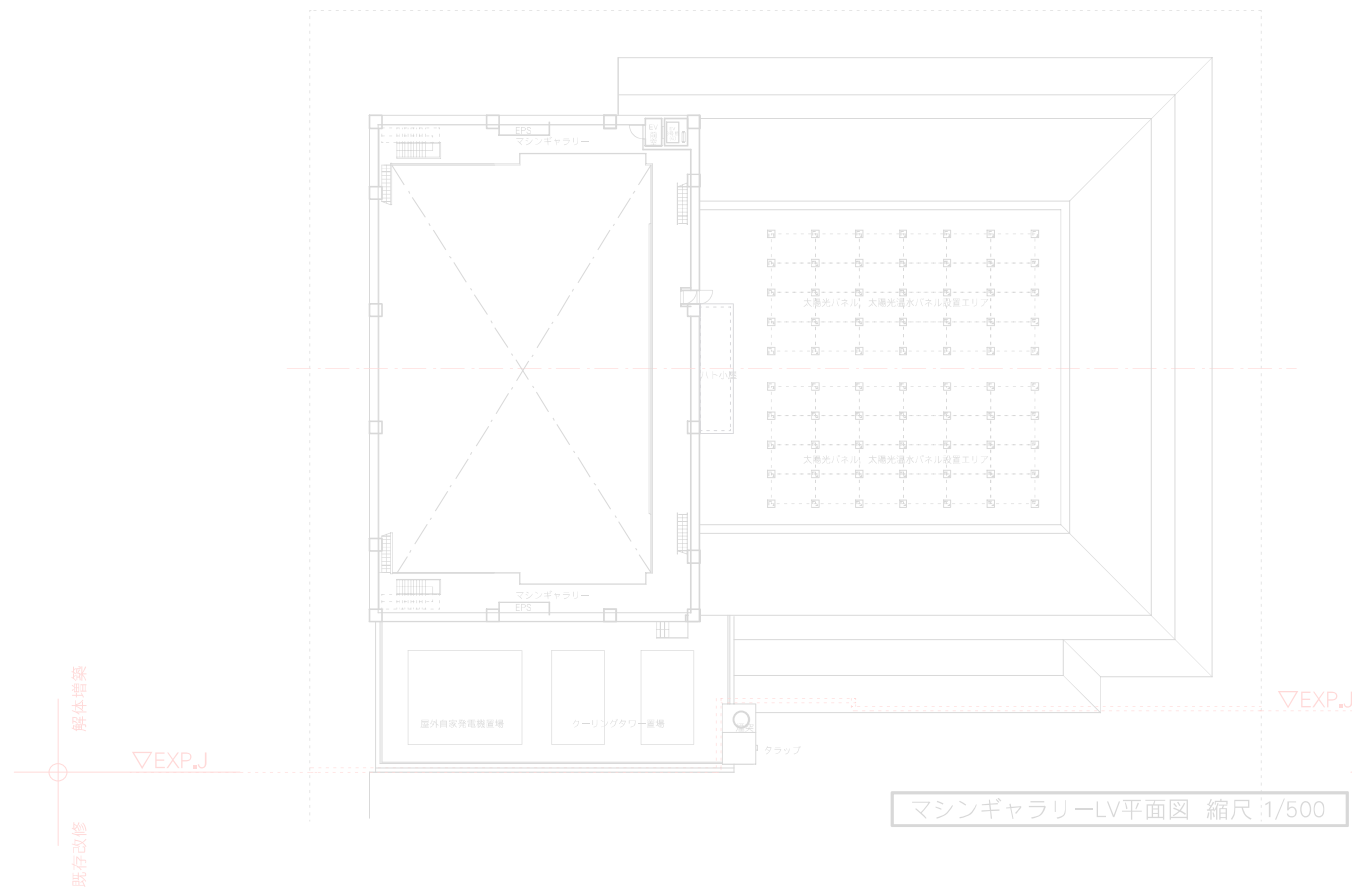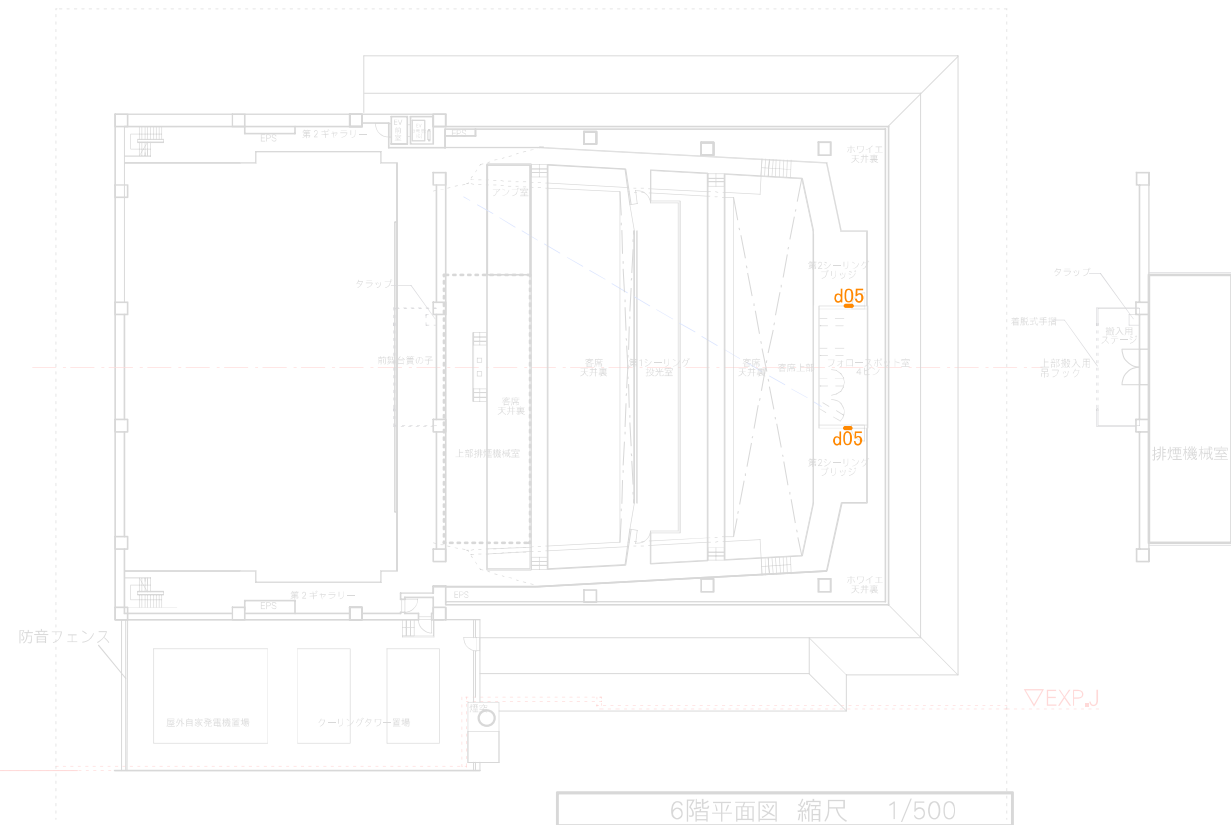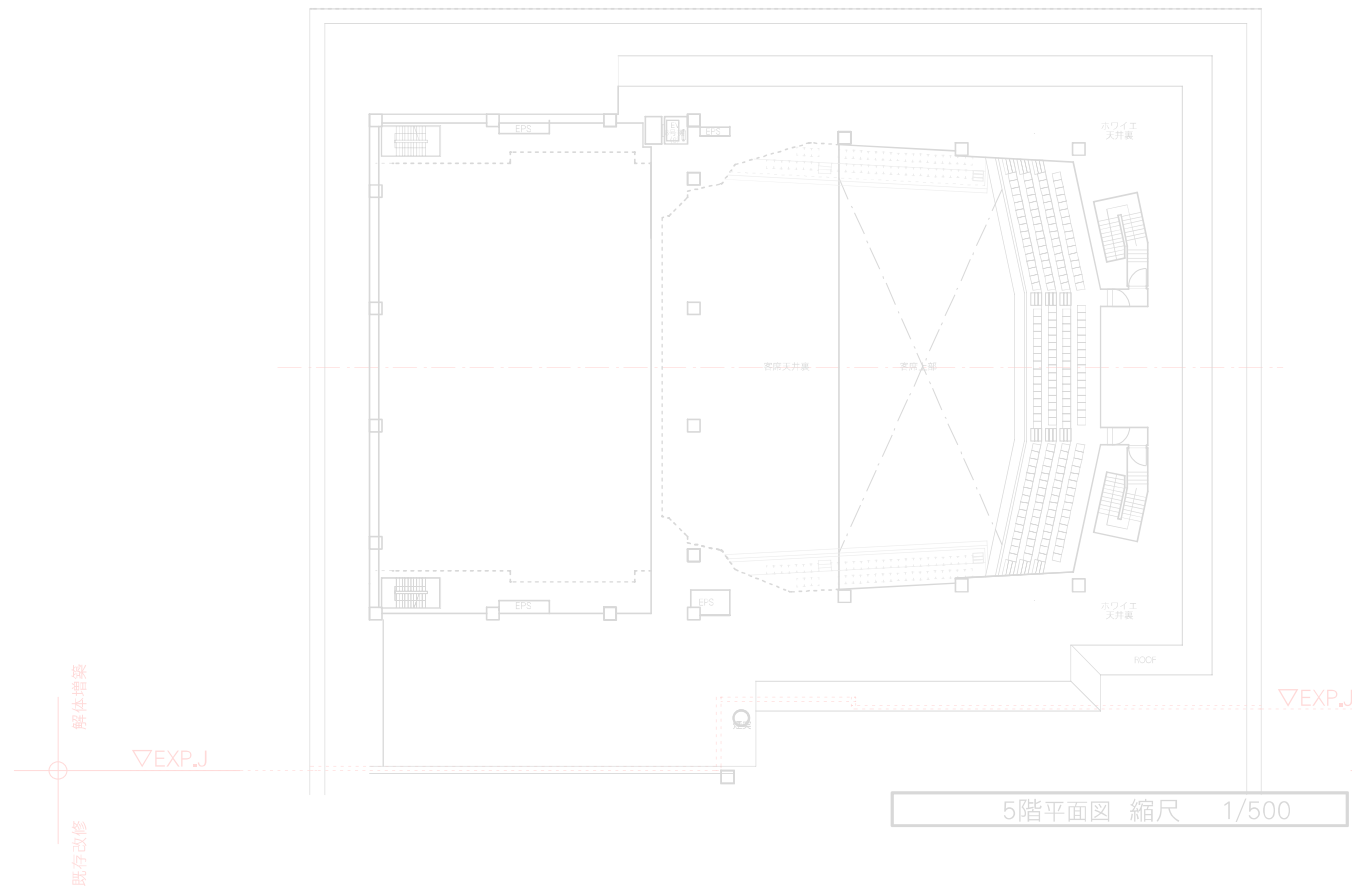


※詳細の位置は協議によるものとする。

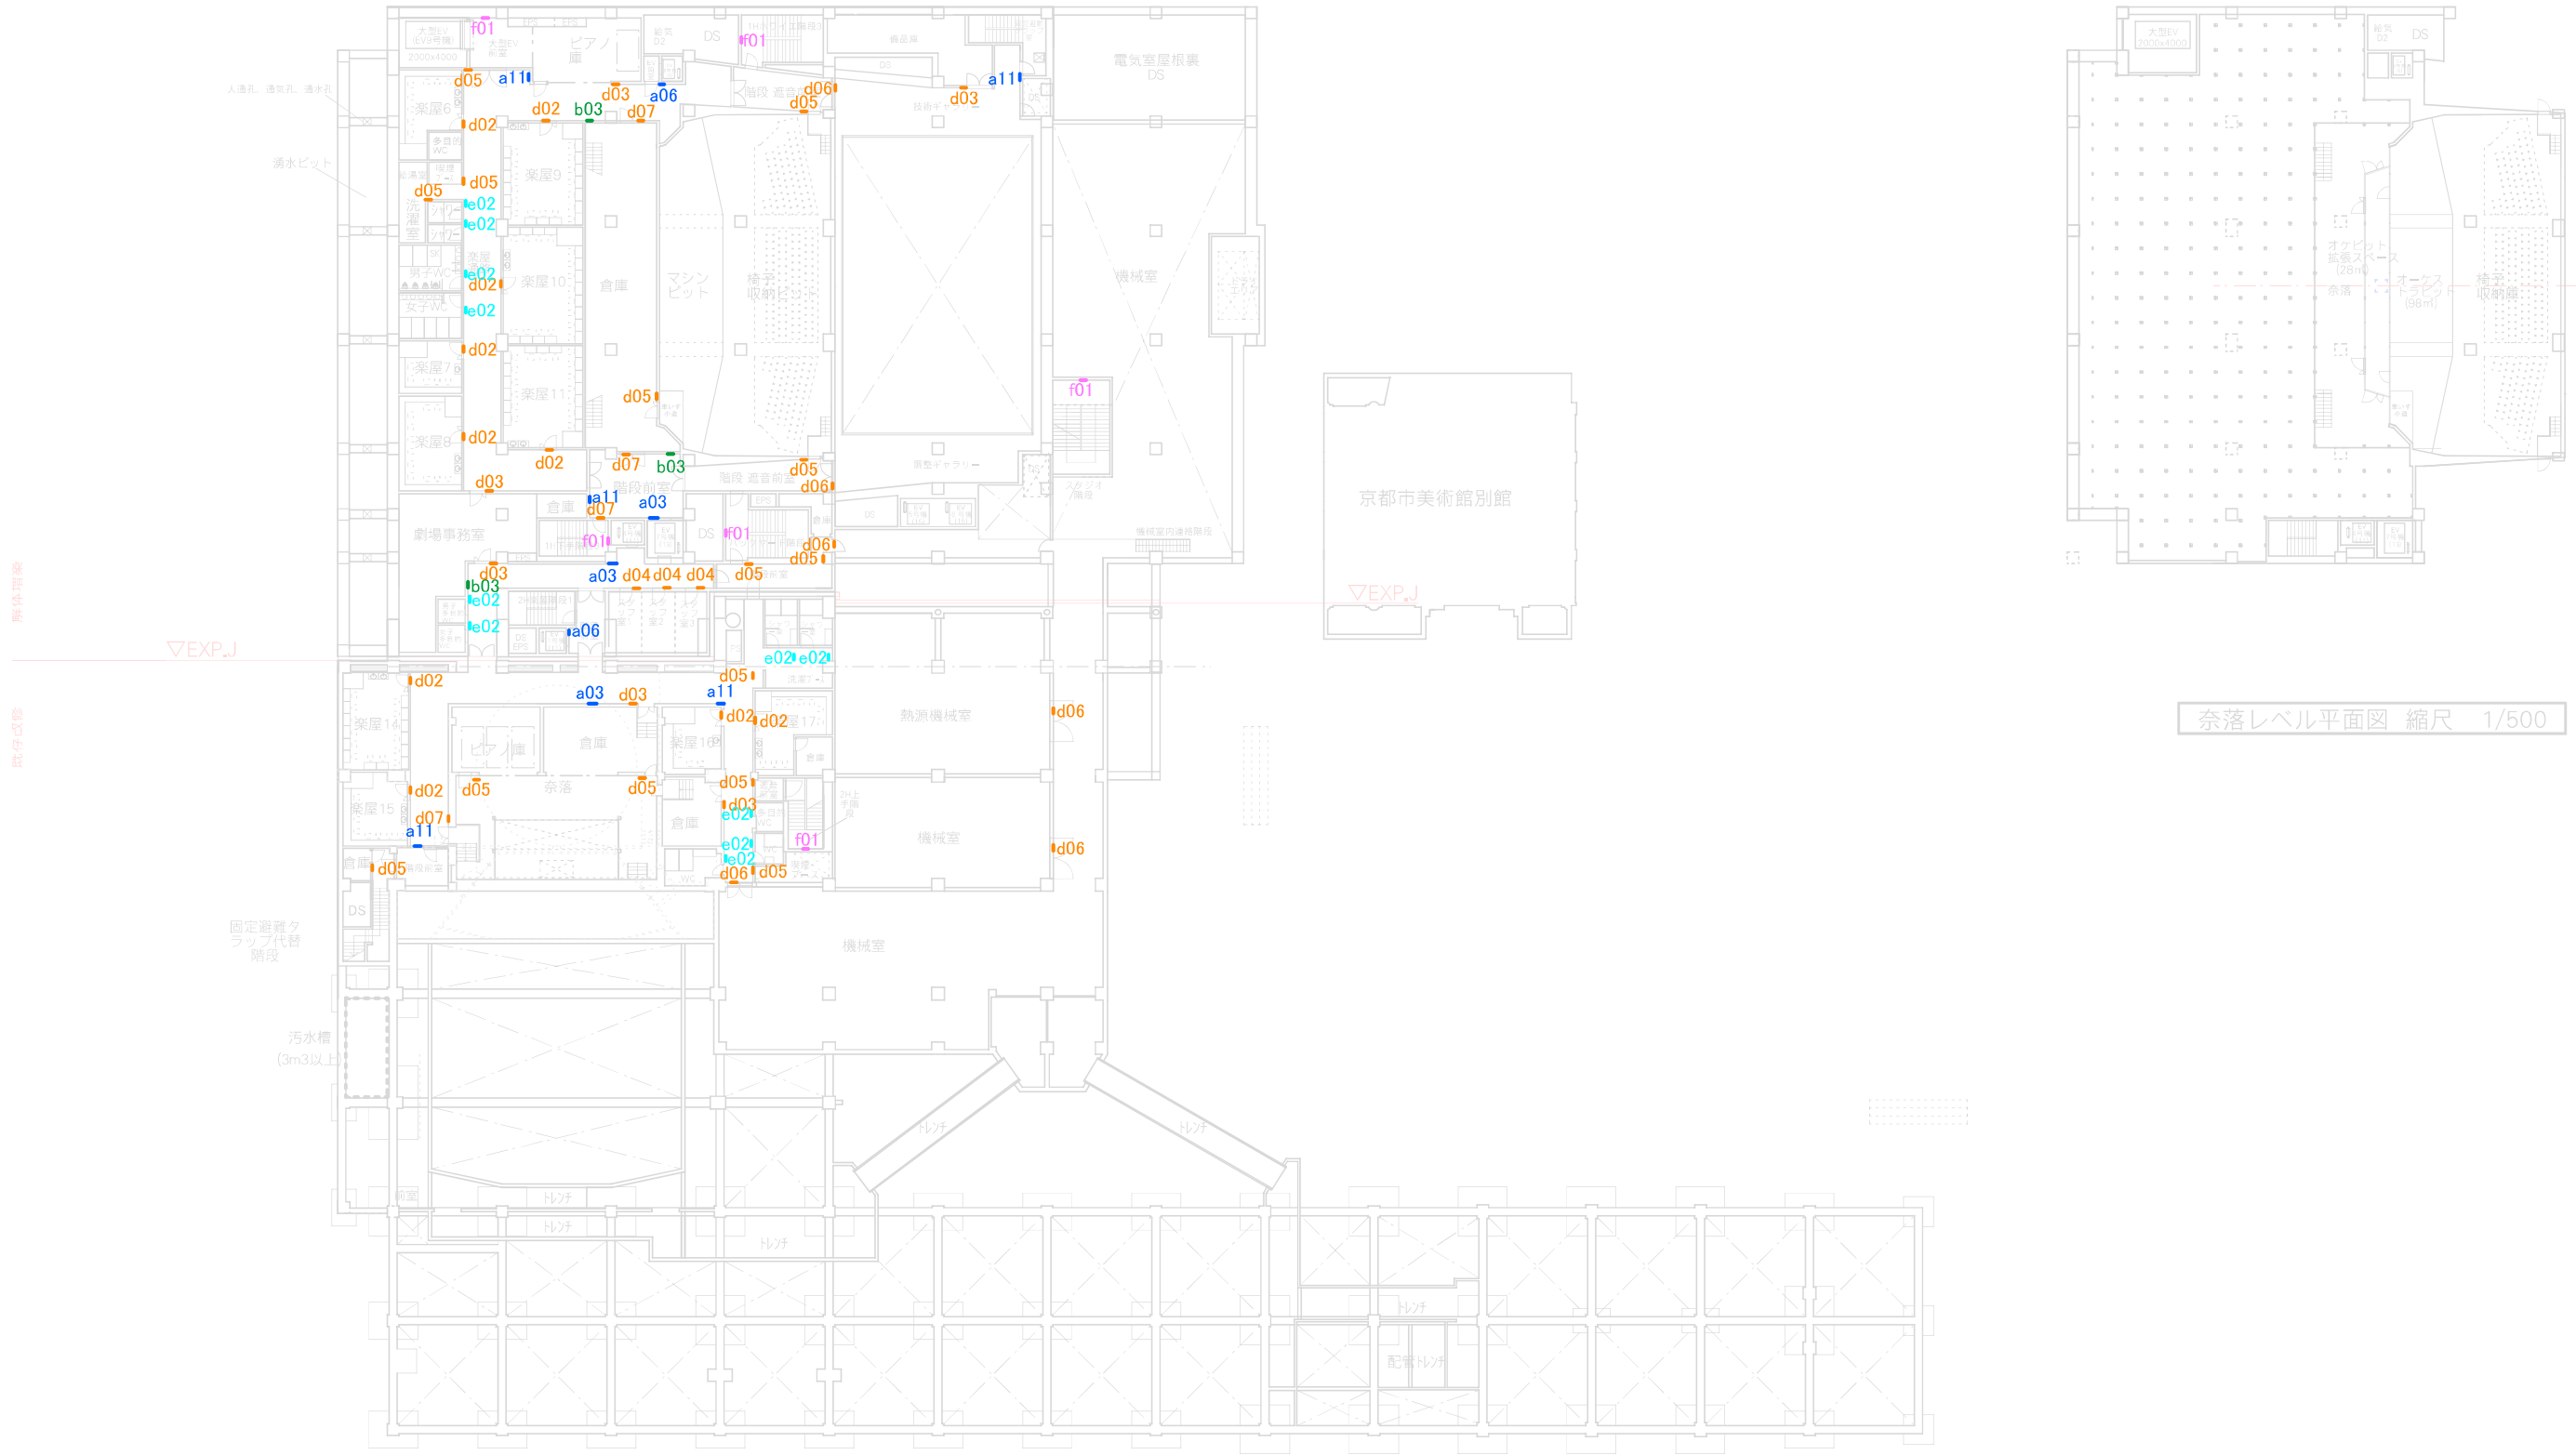

※詳細の位置は協議によるものとする。



※詳細の位置は協議によるものとする。

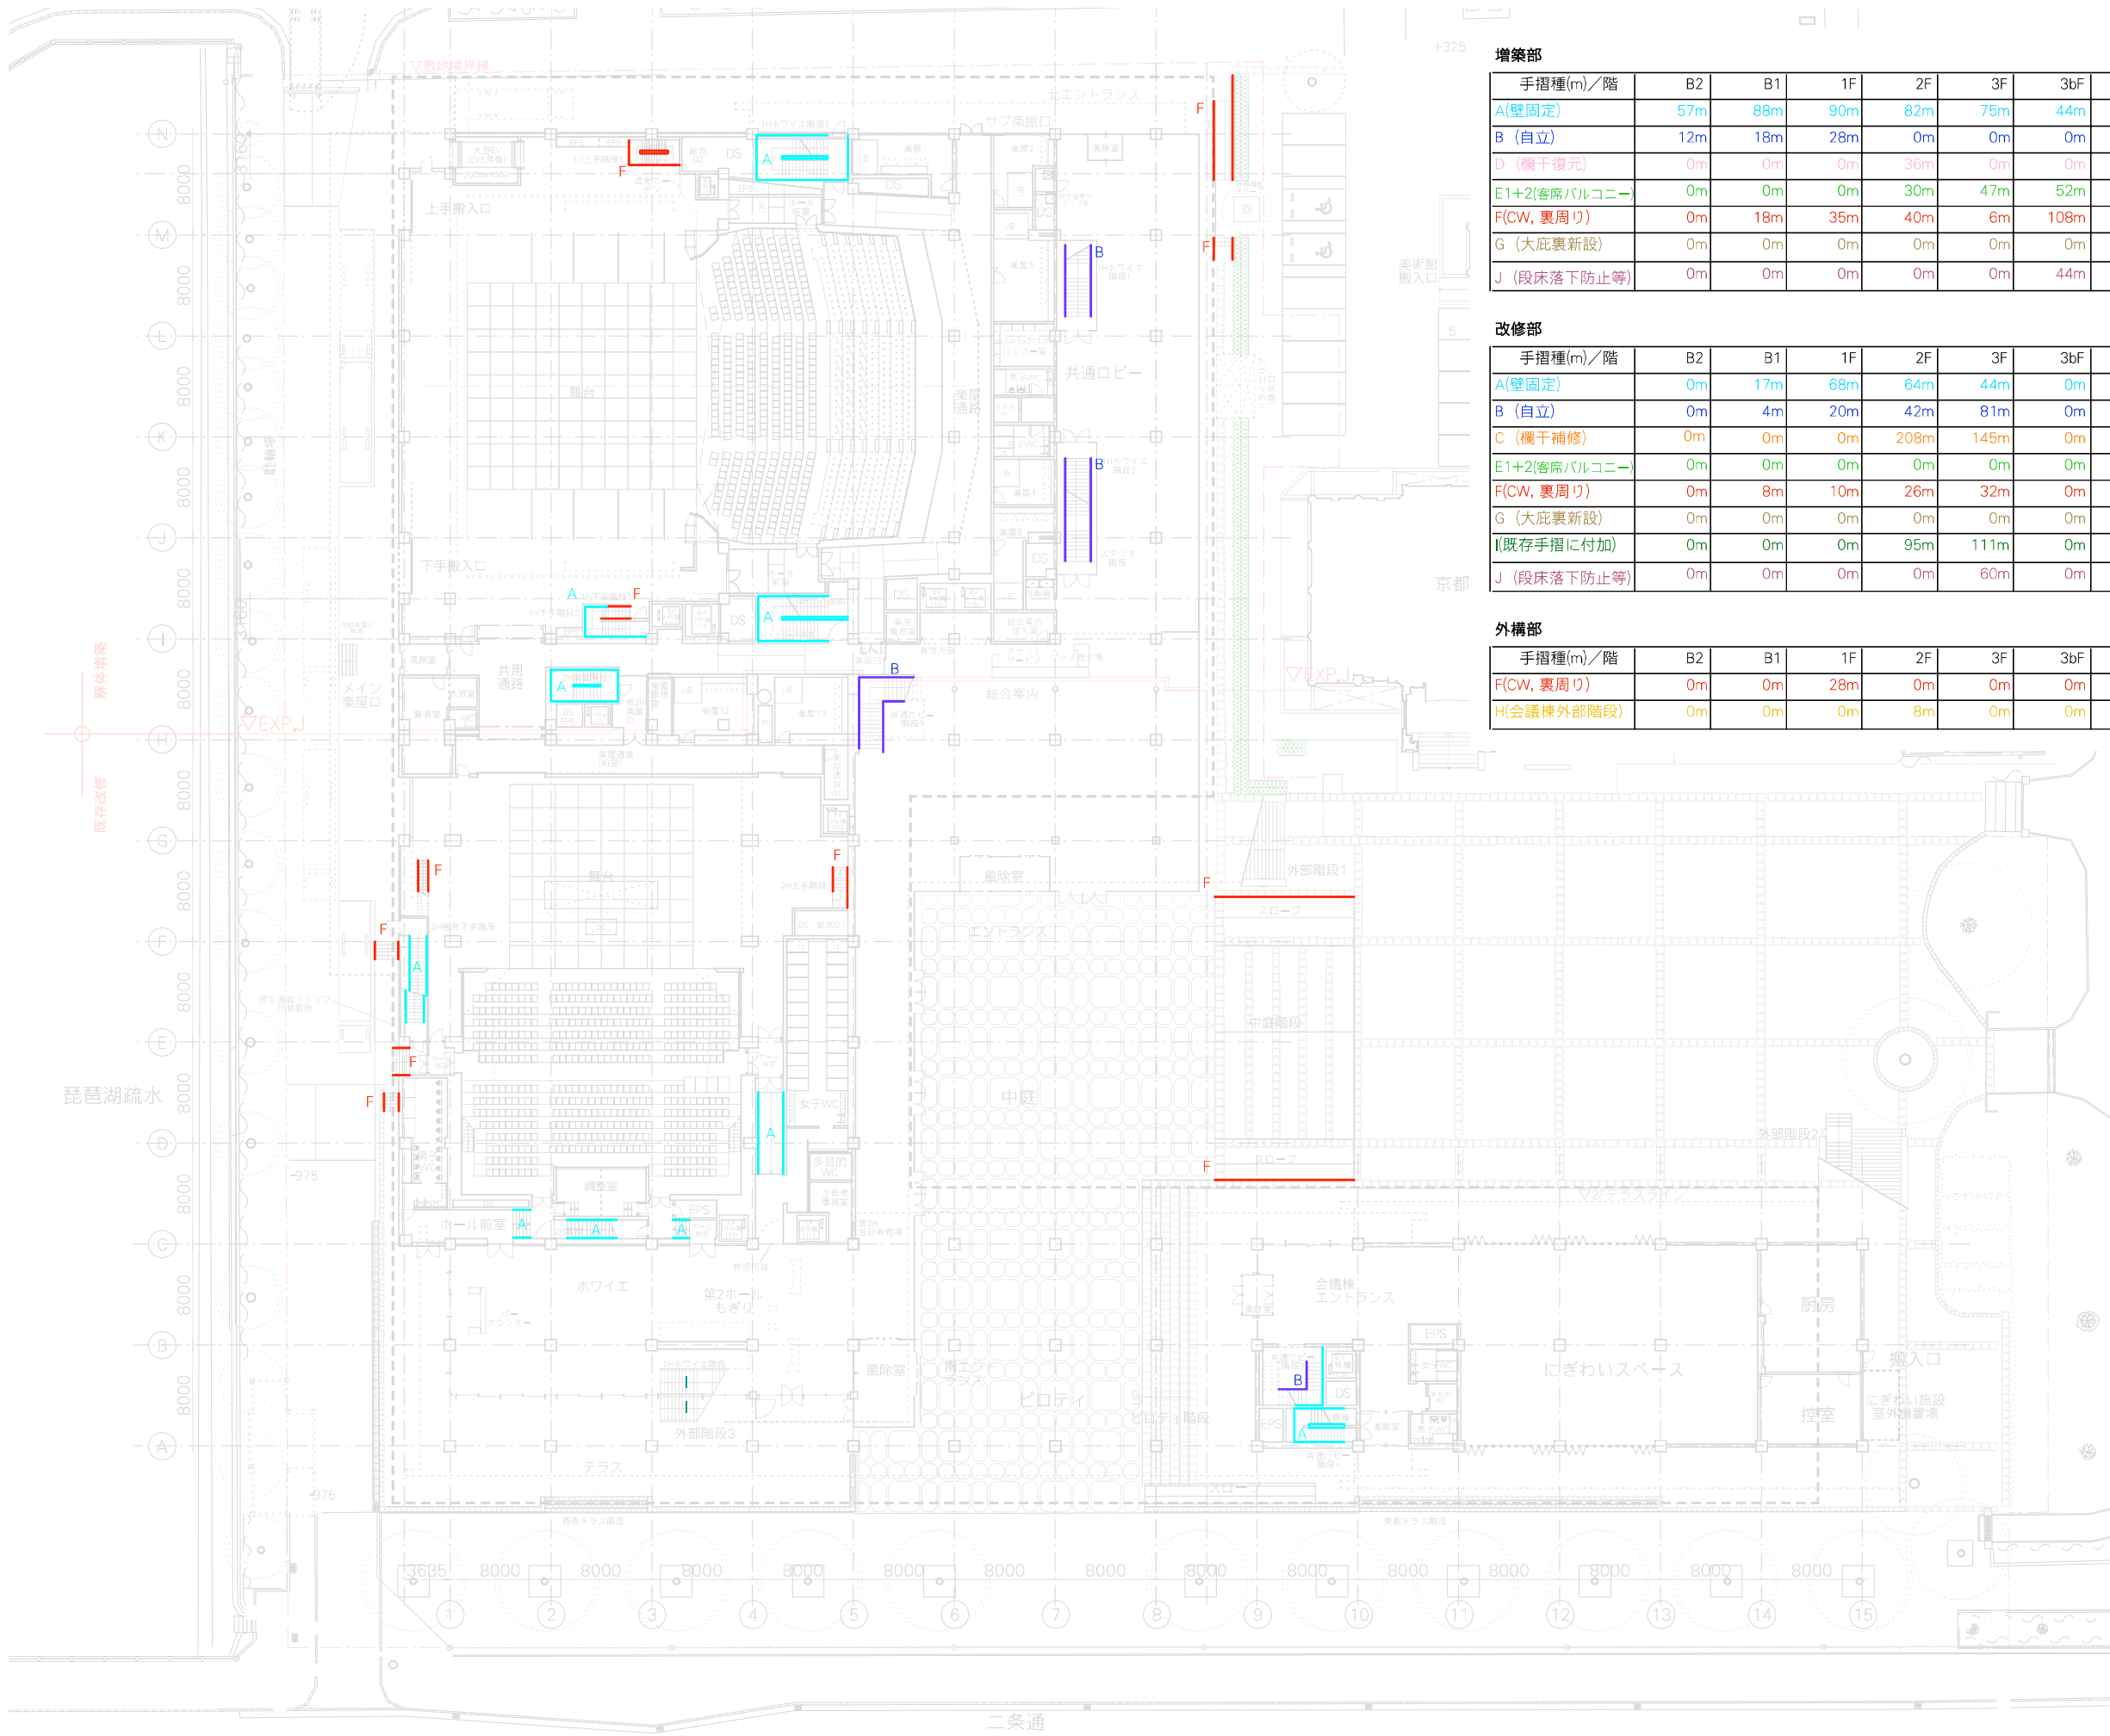

増築部

手摺種(m)／階	B2	B1	1F	2F	3F	3bF	4F	5F	MG	6F	7F	合計
A(壁固定)	57m	88m	90m	82m	75m	44m	99m	37m	0m	0m	0m	571m
B (自立)	12m	18m	28m	0m	0m	0m	0m	0m	0m	0m	0m	57m
D (欄干復元)	0m	0m	0m	36m	0m	0m	0m	0m	0m	0m	0m	36m
E1+2(客席バルコニー)	0m	0m	0m	30m	47m	52m	39m	29m	0m	0m	0m	197m
F(CW, 裏周り)	0m	18m	35m	40m	6m	108m	34m	18m	110m	298m	32m	698m
G (大庇裏新設)	0m	0m	0m	0m	0m	0m	160m	0m	0m	0m	0m	160m
J (段床落下防止等)	0m	0m	0m	0m	0m	44m	121m	94m	0m	0m	0m	259m

改修部

手摺種(m)／階	B2	B1	1F	2F	3F	3bF	4F	5F	MG	6F	7F	合計
A(壁固定)	0m	17m	68m	64m	44m	0m	0m	0m	0m	0m	0m	194m
B (自立)	0m	4m	20m	42m	81m	0m	0m	0m	0m	0m	0m	147m
C (欄干補修)	0m	0m	0m	208m	145m	0m	0m	0m	0m	0m	0m	352m
E1+2(客席バルコニー)	0m	0m	0m	0m	0m	0m	0m	0m	0m	0m	0m	0m
F(CW, 裏周り)	0m	8m	10m	26m	32m	0m	267m	0m	0m	0m	0m	343m
G (大庇裏新設)	0m	0m	0m	0m	0m	0m	331m	0m	0m	0m	0m	331m
I(既存手摺に付加)	0m	0m	0m	95m	111m	0m	0m	0m	0m	0m	0m	206m
J (段床落下防止等)	0m	0m	0m	0m	60m	0m	0m	0m	0m	0m	0m	60m


外構部

手摺種(m)／階	B2	B1	1F	2F	3F	3bF	4F	5F	MG	6F	7F	合計
F(CW, 裏周り)	0m	0m	28m	0m	0m	0m	0m	0m	0m	0m	0m	28m
H(会議棟外部階段)	0m	0m	0m	8m	0m	0m	0m	0m	0m	0m	0m	8m

手摺凡例

- 手摺A(壁固定型)
- 手摺B(自立型)
- 手摺C(既存PC欄干補修)
- 手摺D(PC欄干復元)
- 手摺E1(客席バルコニー)
- 手摺E2(客席バルコニー)
- 手摺F(キャットワーク, 裏周り)
- 手摺G(大庇裏)
- 手摺H(会議棟外部階段)
- 手摺I(既存手摺に落下防止付加)
- 手摺J(客席段床落下防止)

※各手摺長さは1Fキープランに記載

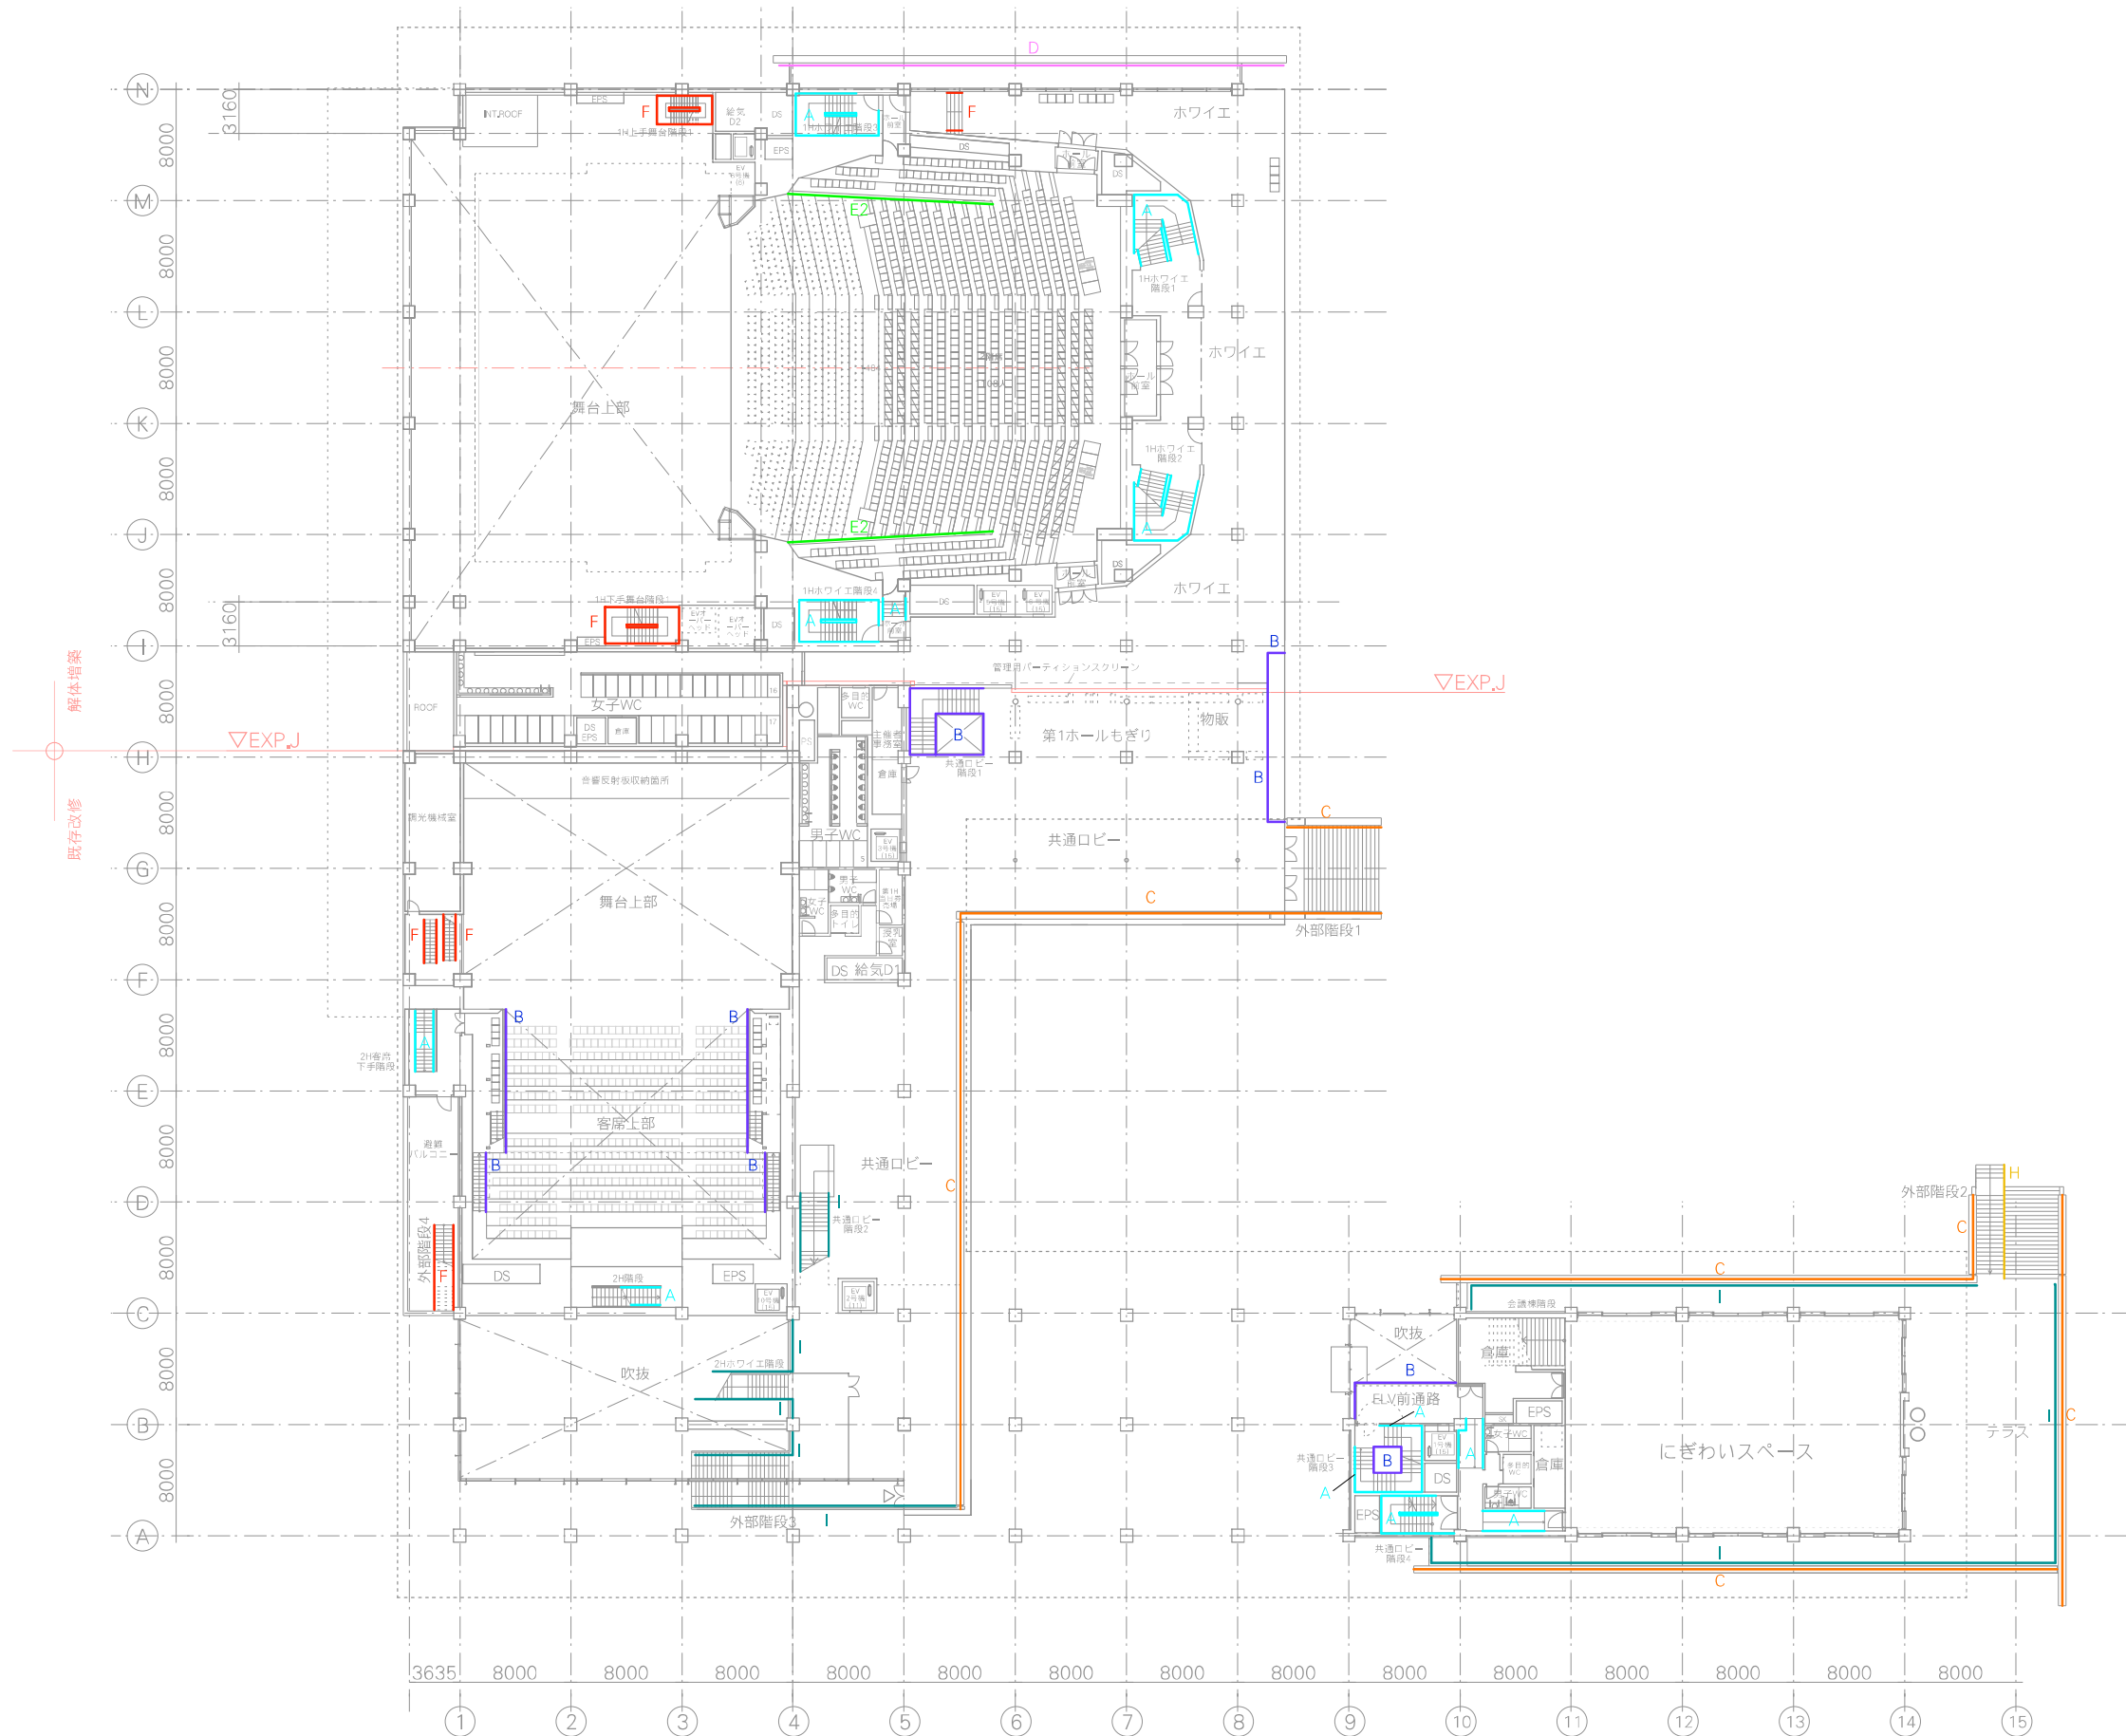

手摺凡例

— 手摺A(壁固定型)

— 手摺B(自立型)

— 手摺C(既存PC欄干補修)

— 手摺D(PC欄干復元)

— 手摺E1(客席バルコニー)

— 手摺E2(客席バルコニー)

— 手摺F(キャットワーク, 裏周り)


— 手摺G(大庇裏)

— 手摺H(会議棟外部階段)


— 手摺I(既存手摺に落下防止付加)





— 手摺J(客席段床落下防止)

※各手摺長さは1Fキープランに記載

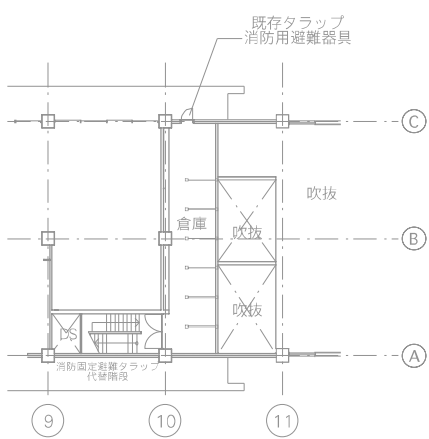

16-9-3

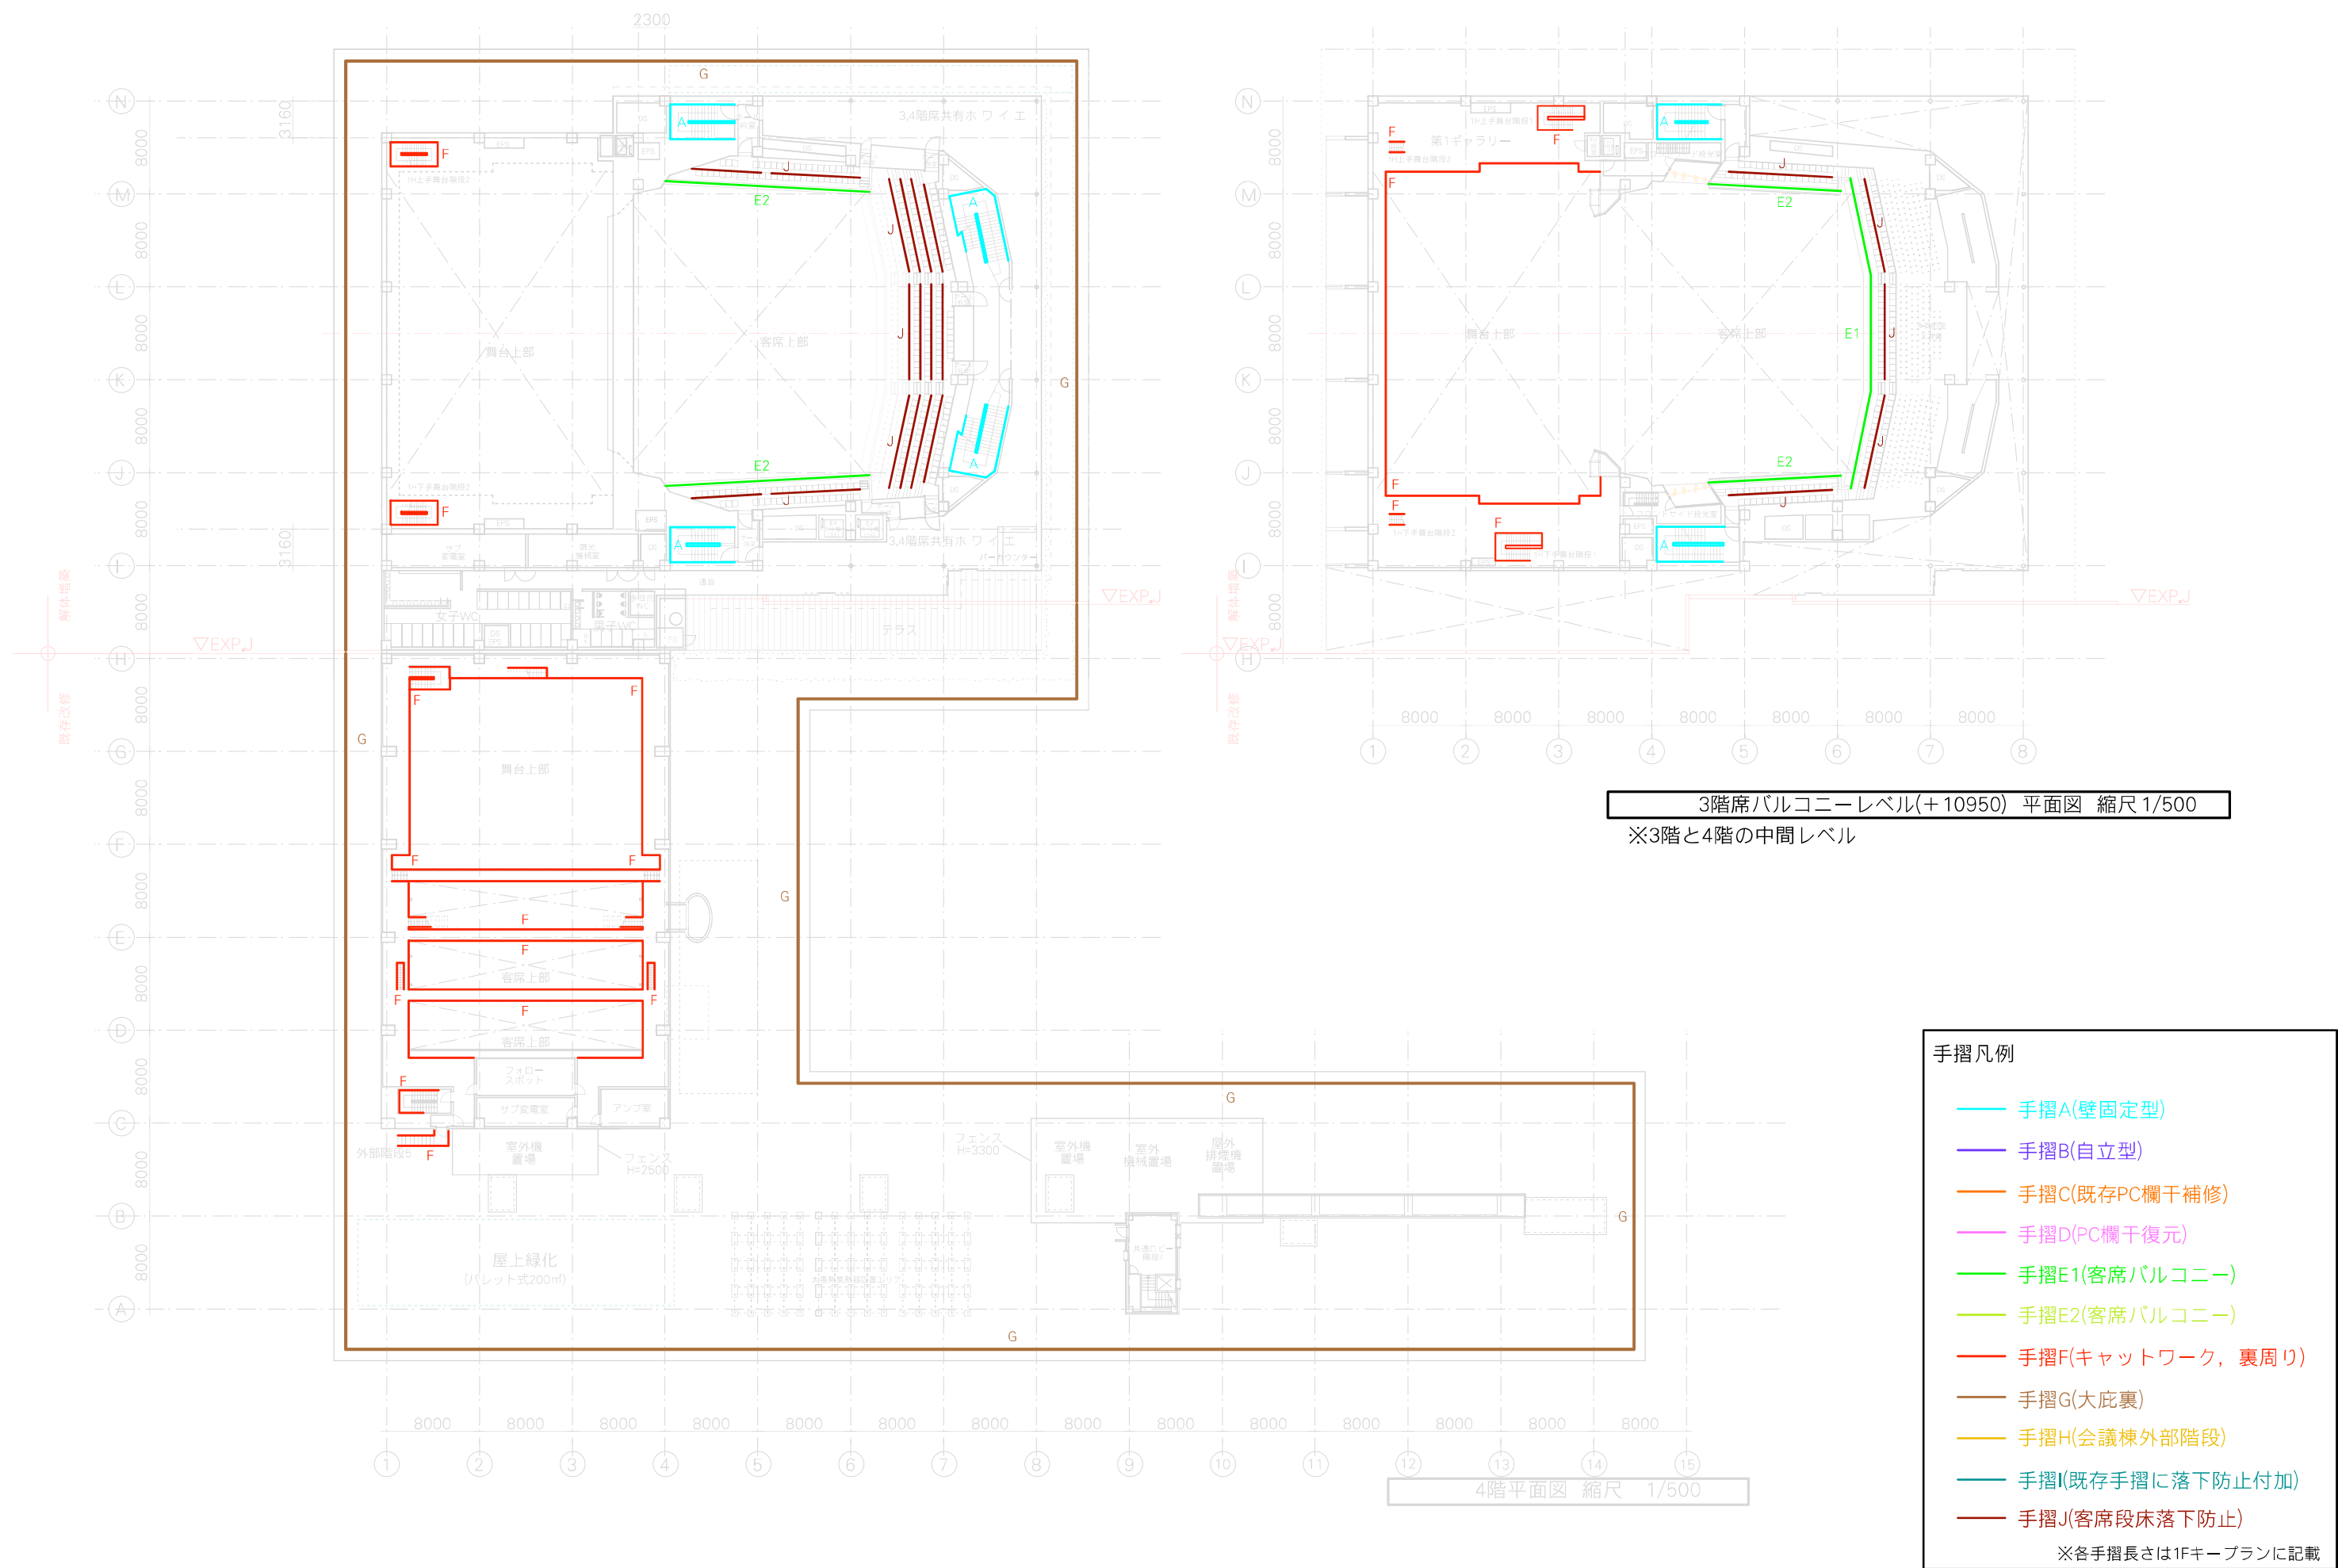


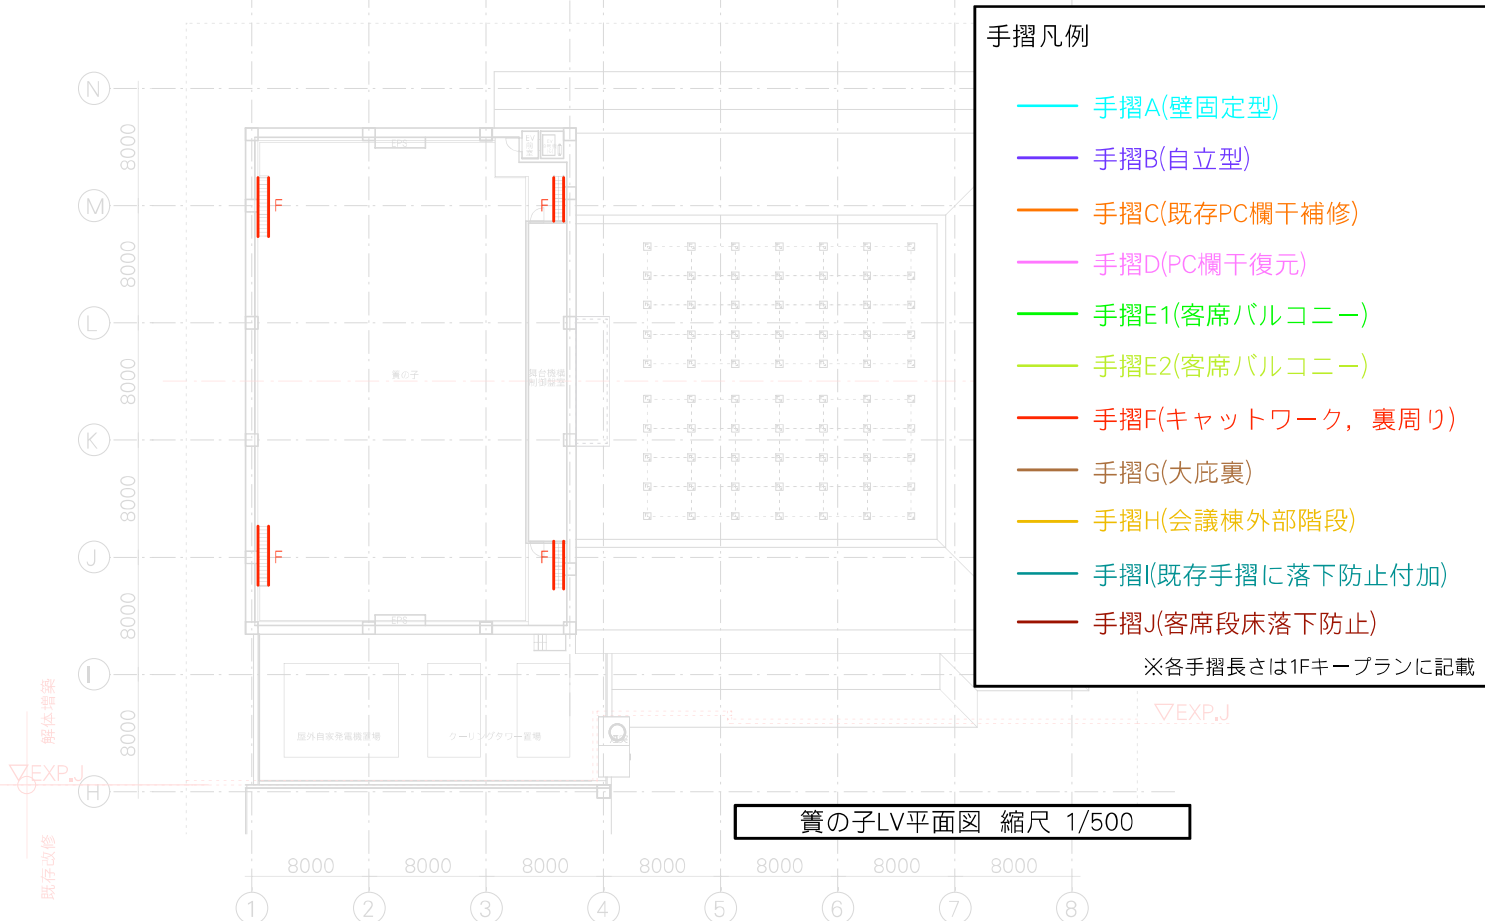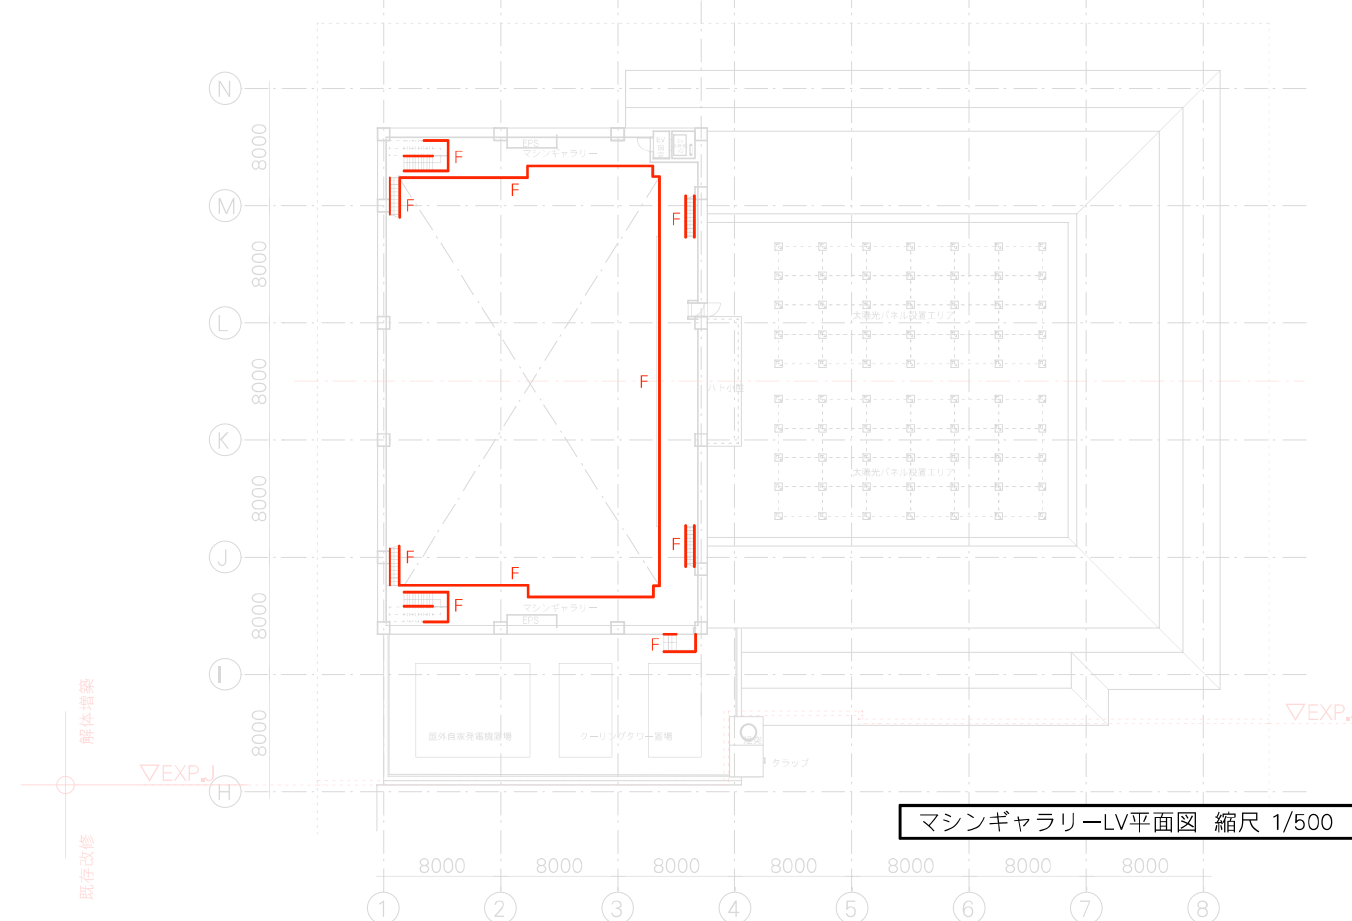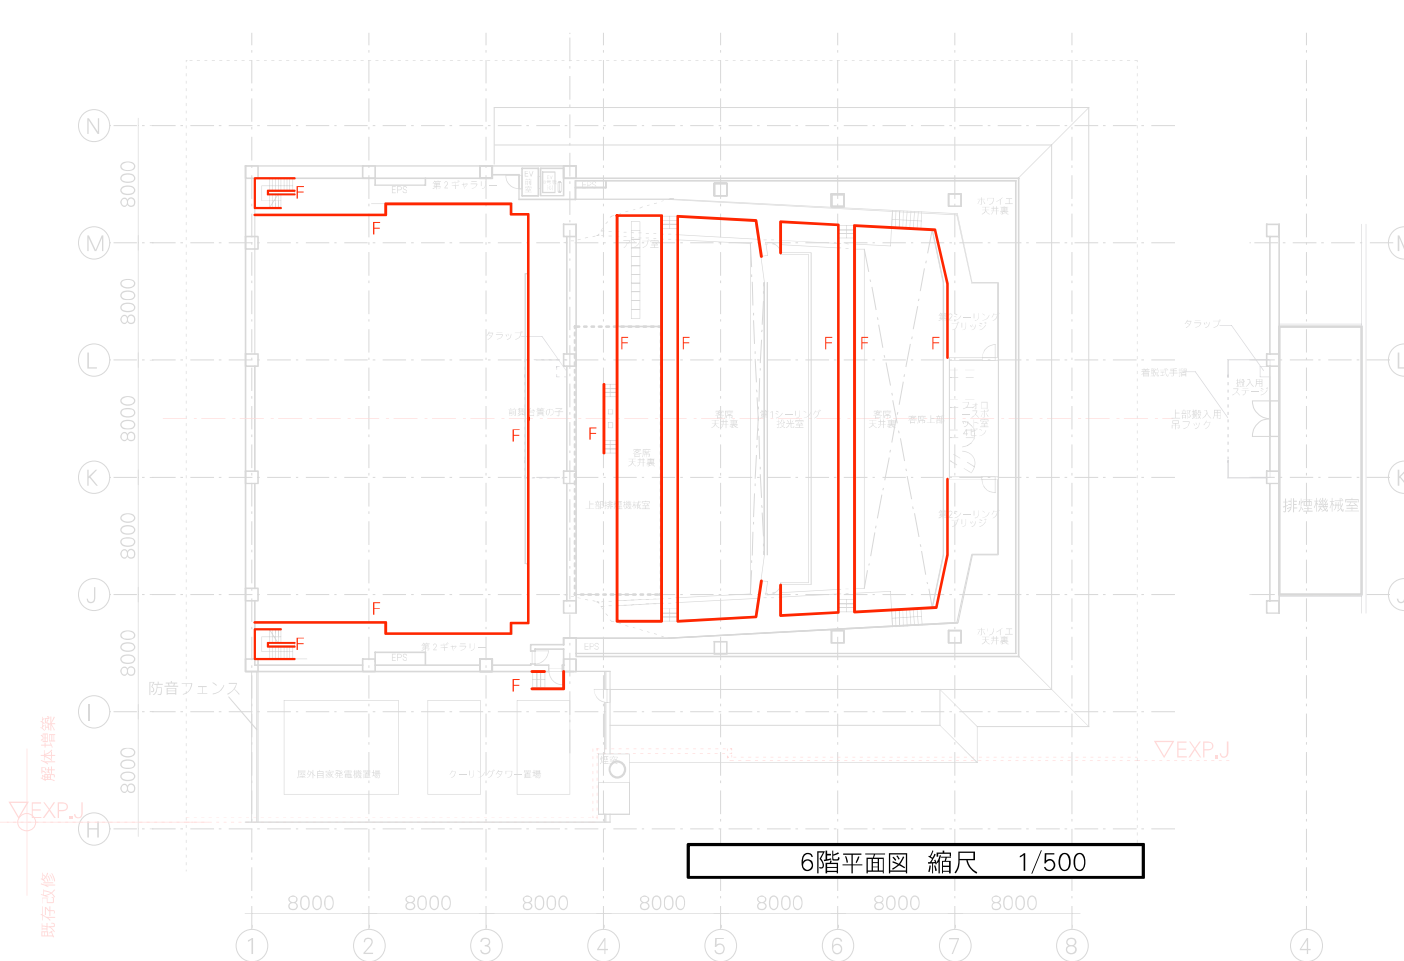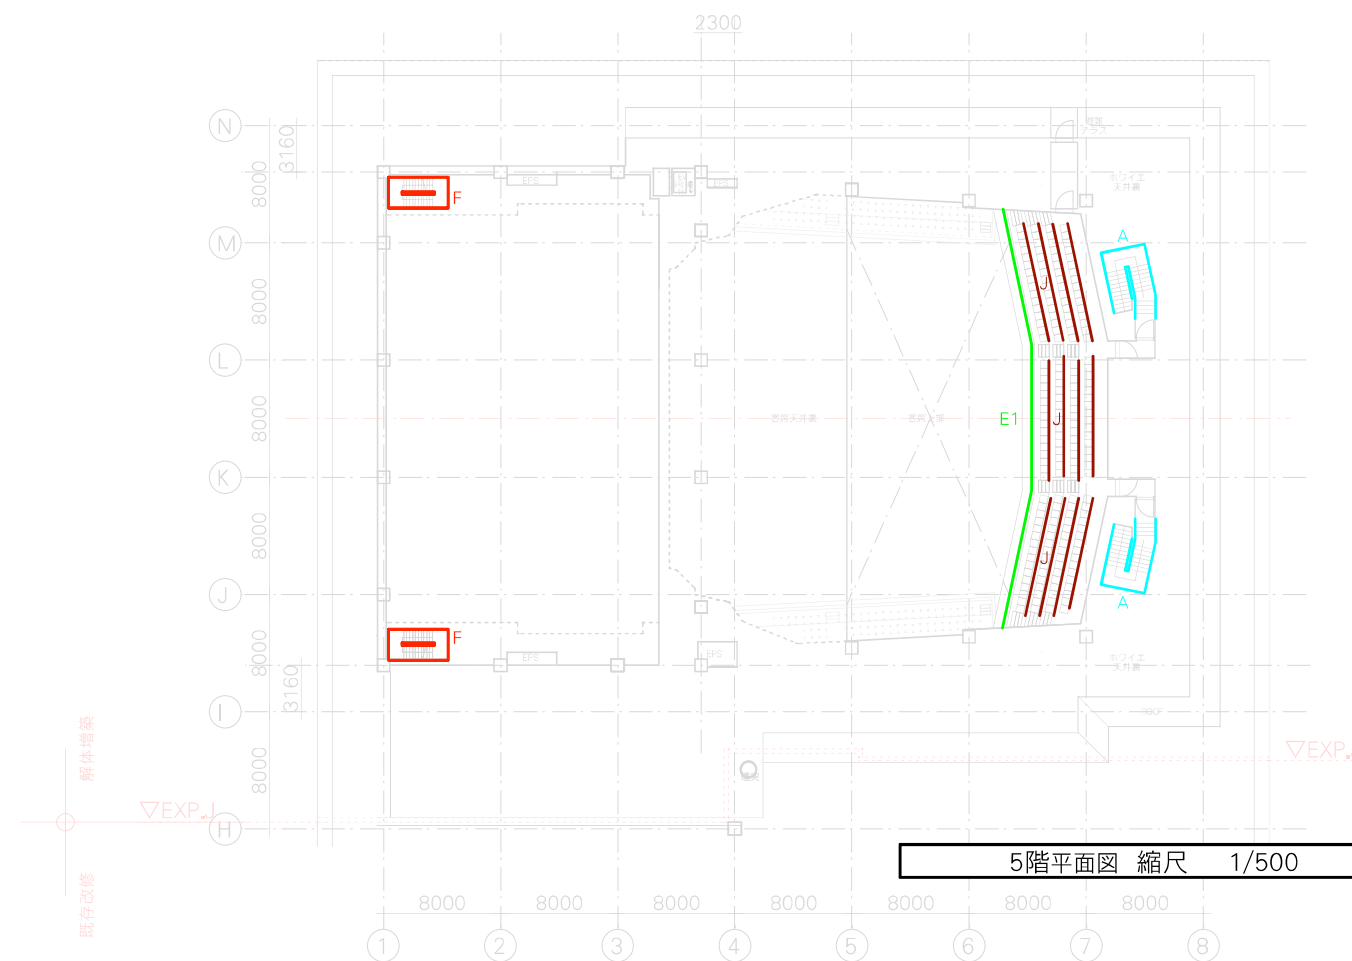

手摺凡例

- 手摺A(壁固定型)
- 手摺B(自立型)
- 手摺C(既存PC欄干補修)
- 手摺D(PC欄干復元)
- 手摺E1(客席バルコニー)
- 手摺E2(客席バルコニー)
- 手摺F(キャットワーク, 裏周り)
- 手摺G(大庇裏)
- 手摺H(会議棟外部階段)
- 手摺I(既存手摺に落下防止付加)
- 手摺J(客席段床落下防止)

※各手摺長さは1Fキープランに記載

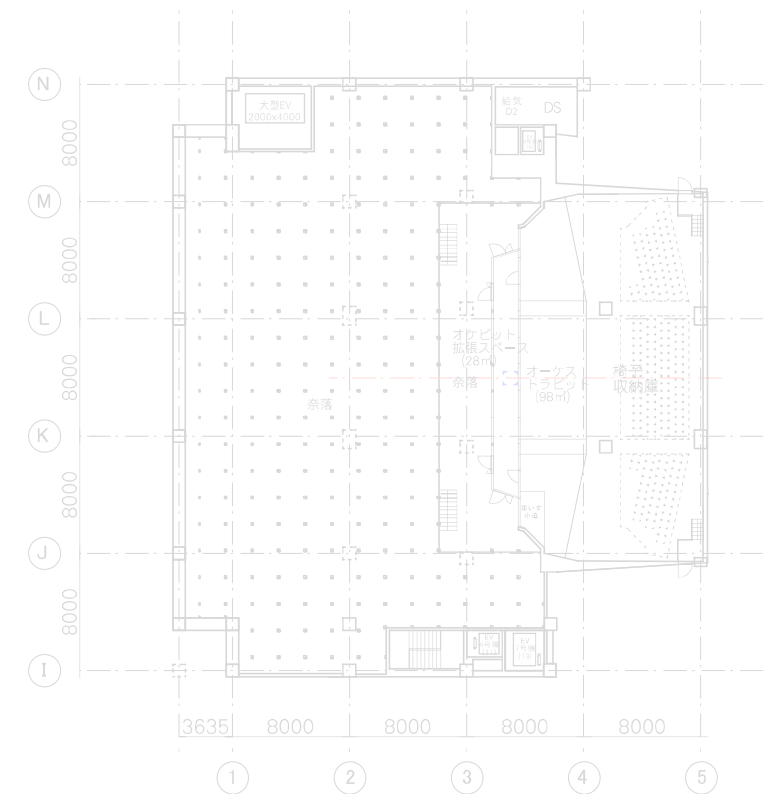


奈落レベル平面図 縮尺 1/500

手摺凡例

- 手摺A(壁固定型)
- 手摺B(自立型)
- 手摺C(既存PC欄干補修)
- 手摺D(PC欄干復元)
- 手摺E1(客席バルコニー)
- 手摺E2(客席バルコニー)
- 手摺F(キャットワーク、裏周り)
- 手摺G(大庇裏)
- 手摺H(会議棟外部階段)
- 手摺I(既存手摺に落下防止付加)
- 手摺J(客席段床落下防止)

※各手摺長さは1Fキープランに記載

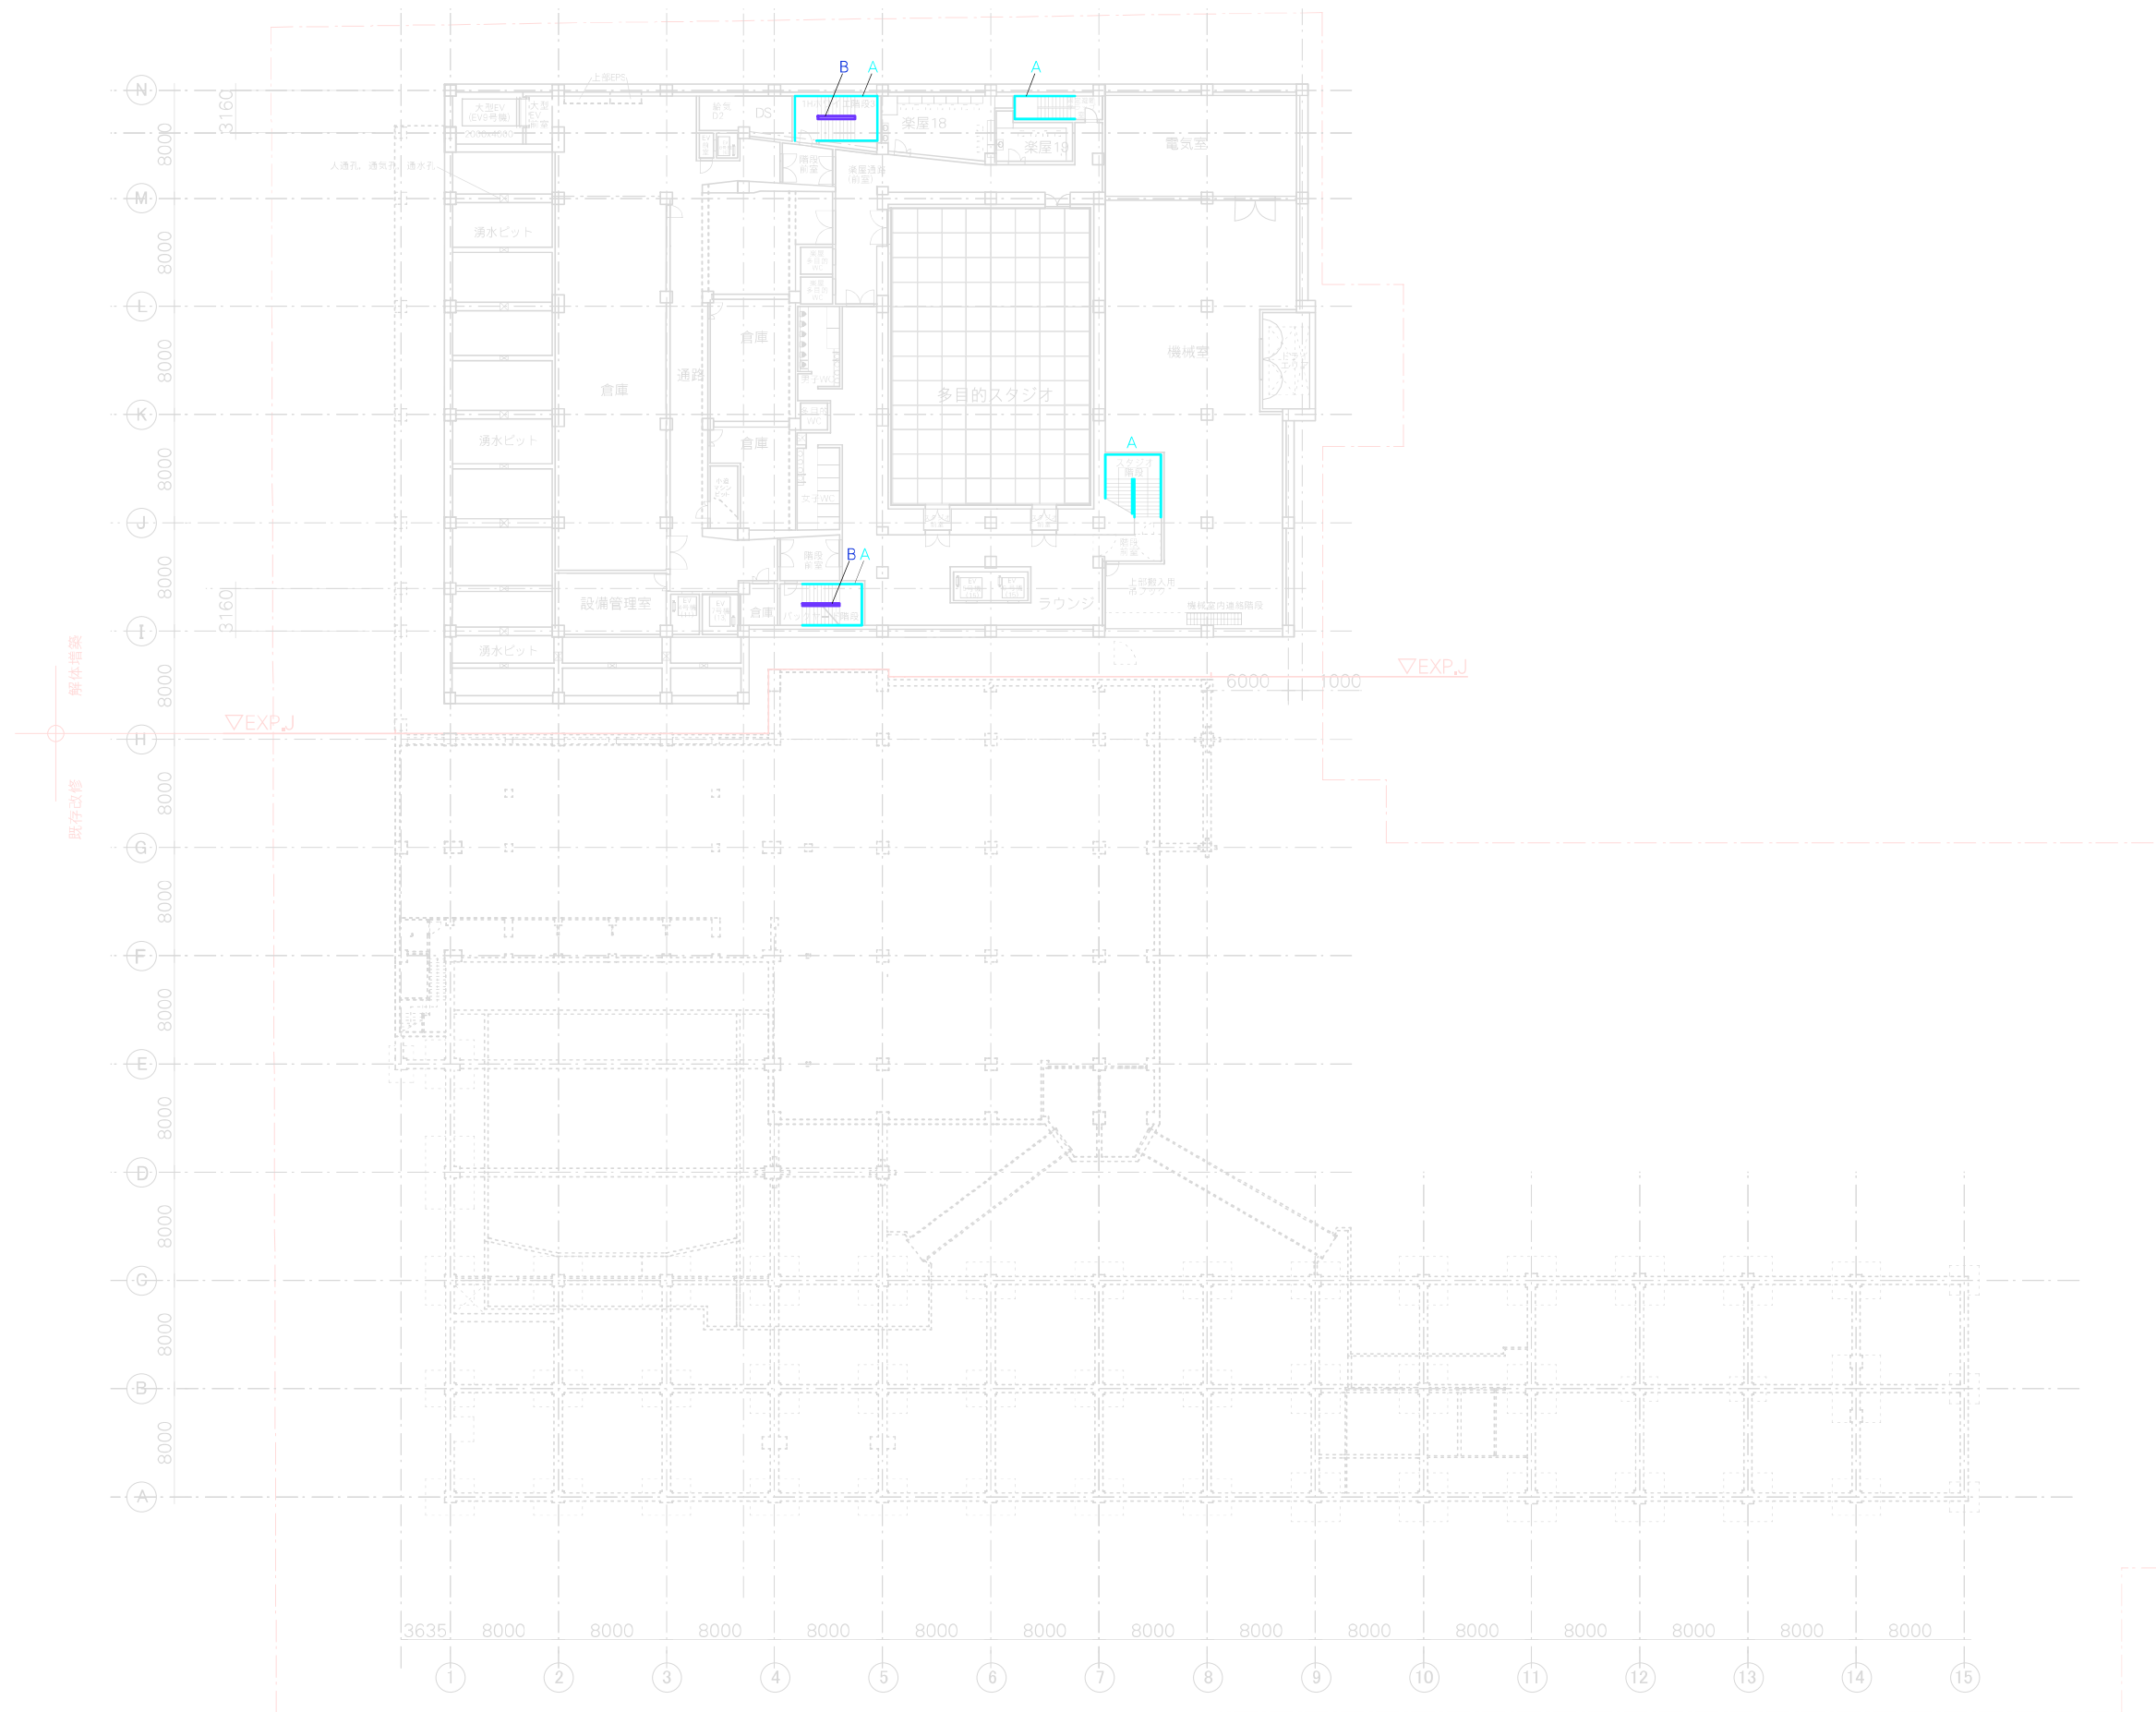

手摺凡例

- 手摺A(壁固定型)
- 手摺B(自立型)
- 手摺C(既存PC欄干補修)
- 手摺D(PC欄干復元)
- 手摺E1(客席バルコニー)
- 手摺E2(客席バルコニー)
- 手摺F(キャットワーク、裏周り)
- 手摺G(大庇裏)
- 手摺H(会議棟外部階段)
- 手摺I(既存手摺に落下防止付加)
- 手摺J(客席段床落下防止)

※各手摺長さは1Fキープランに記載