




図面名称 京都市動物園 高木平面図-全体配置図	日付 2019.01.31	図面番号 01	特記・訂正
	縮尺 1/1000		

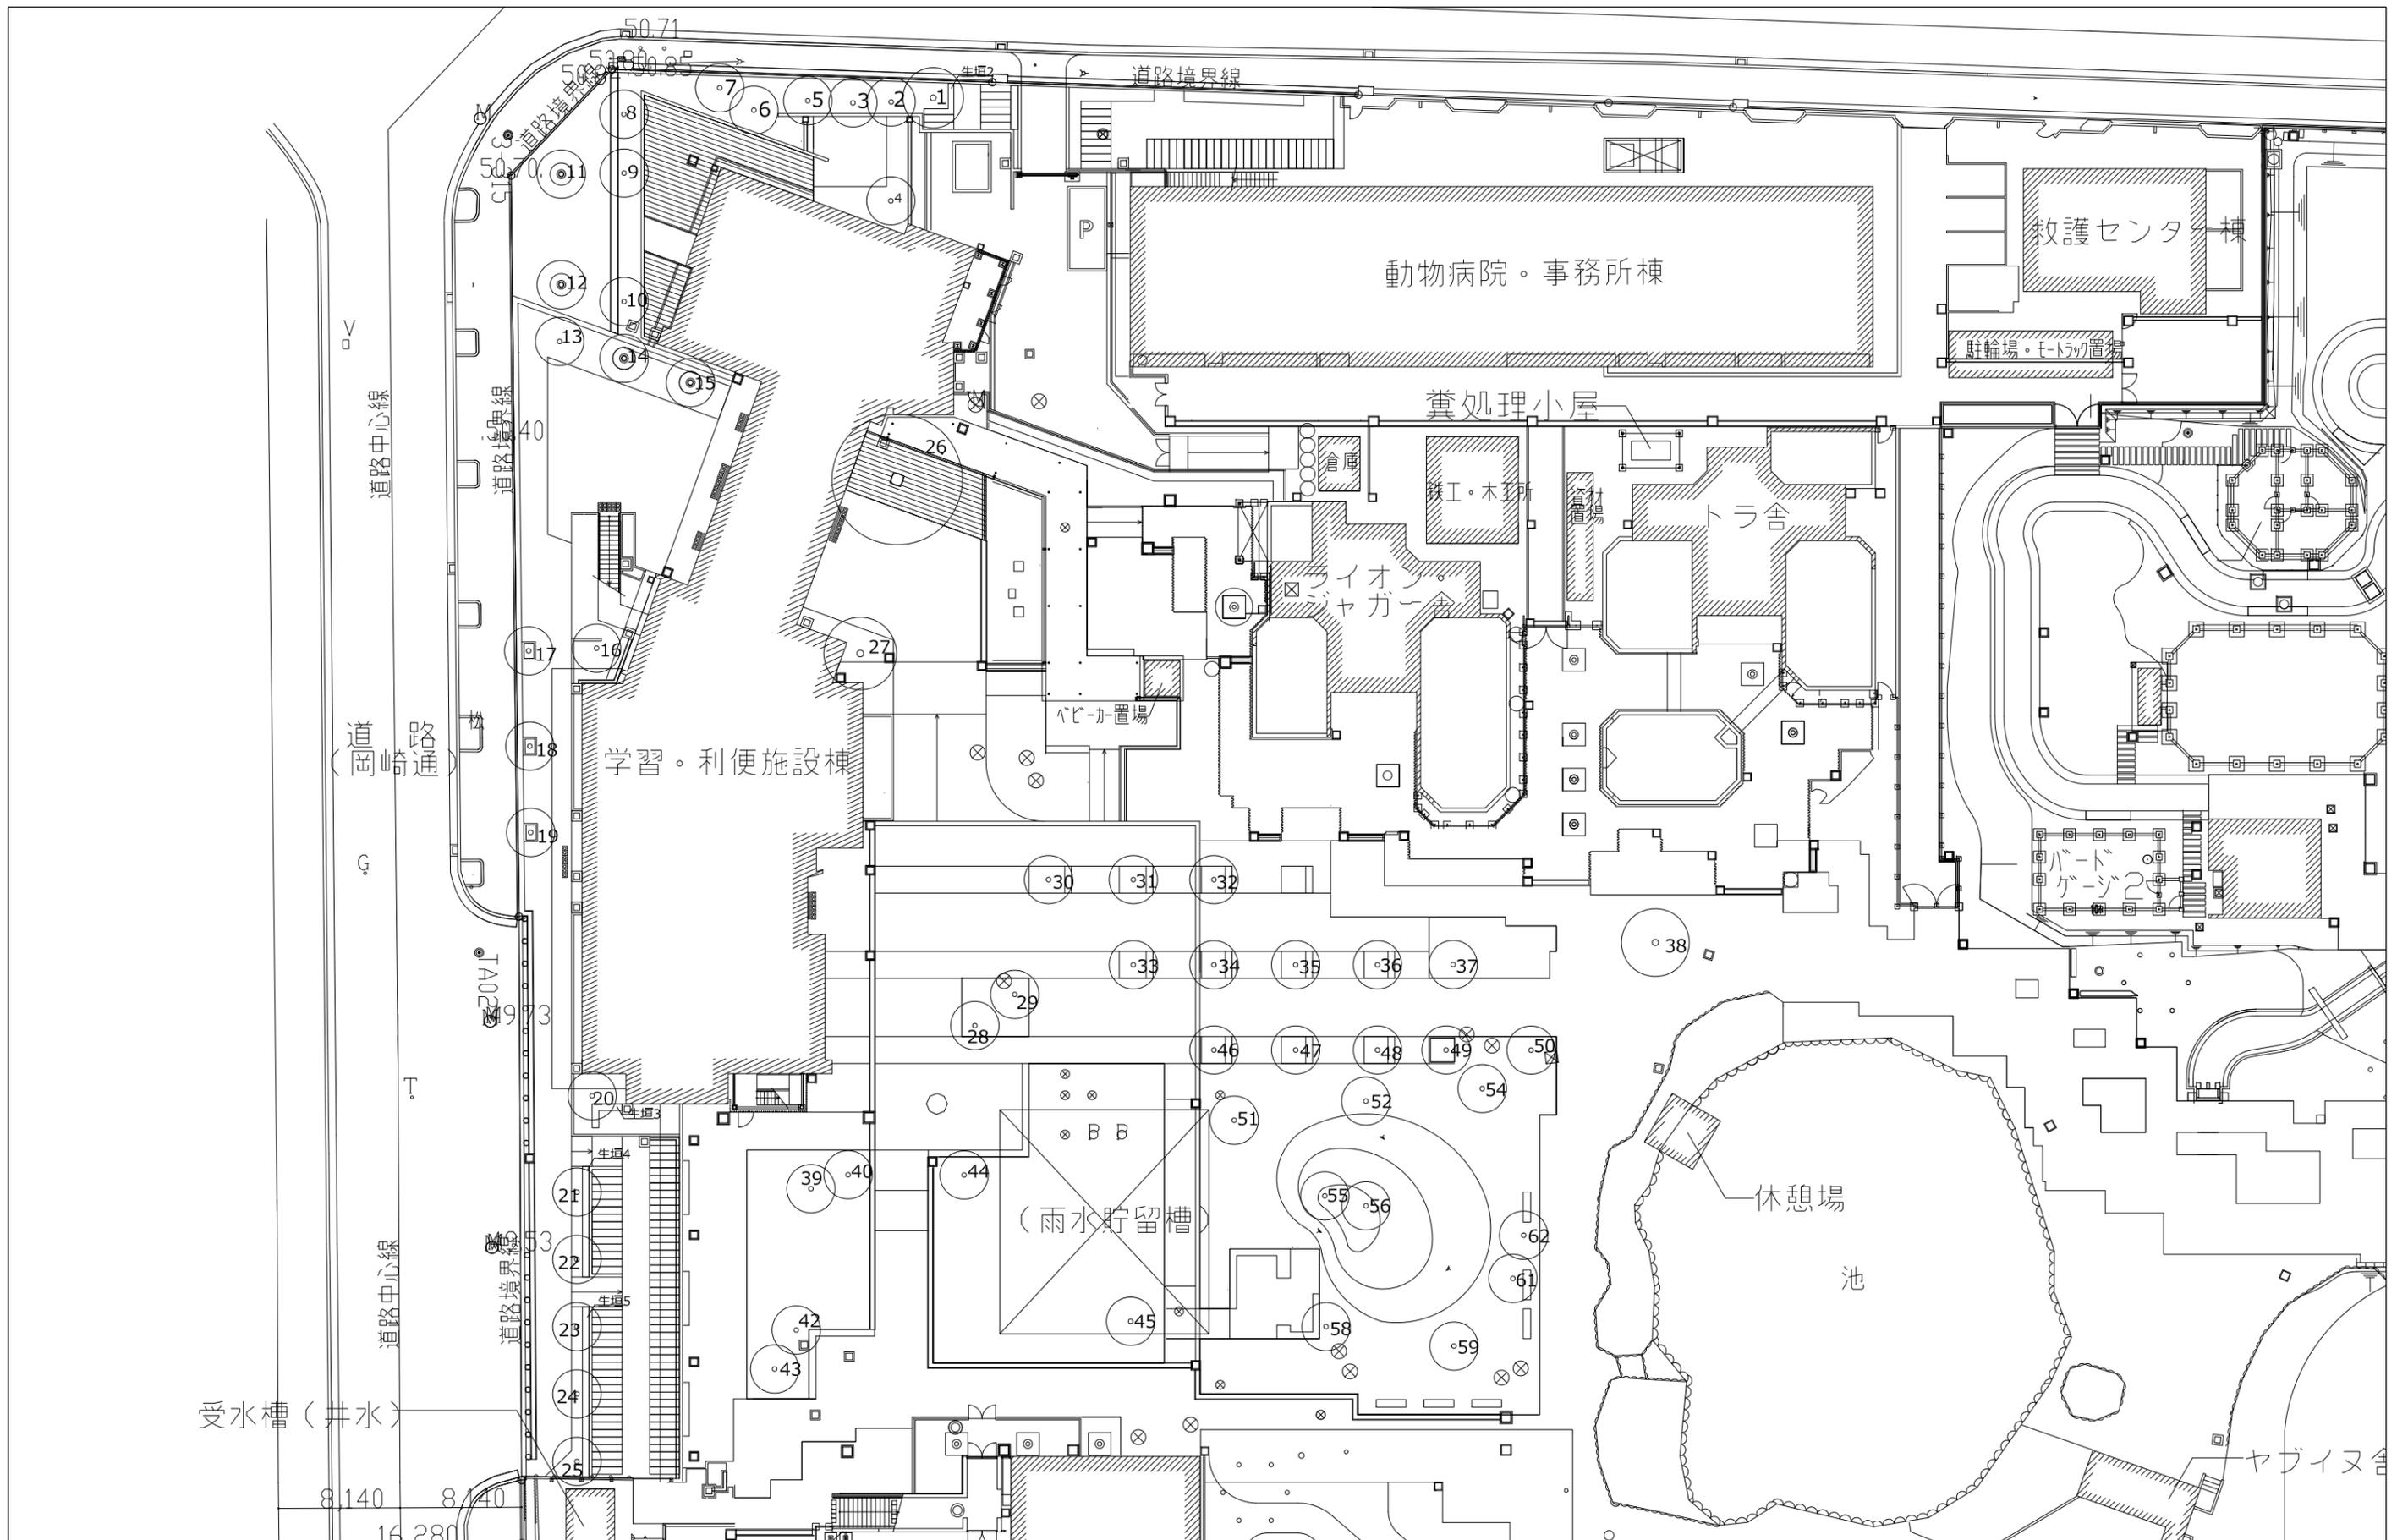


図面名称 京都市動物園 高木平面図-エリア1	日付 2019.01.31	図面番号 02	特記・訂正
	縮尺 1/400		

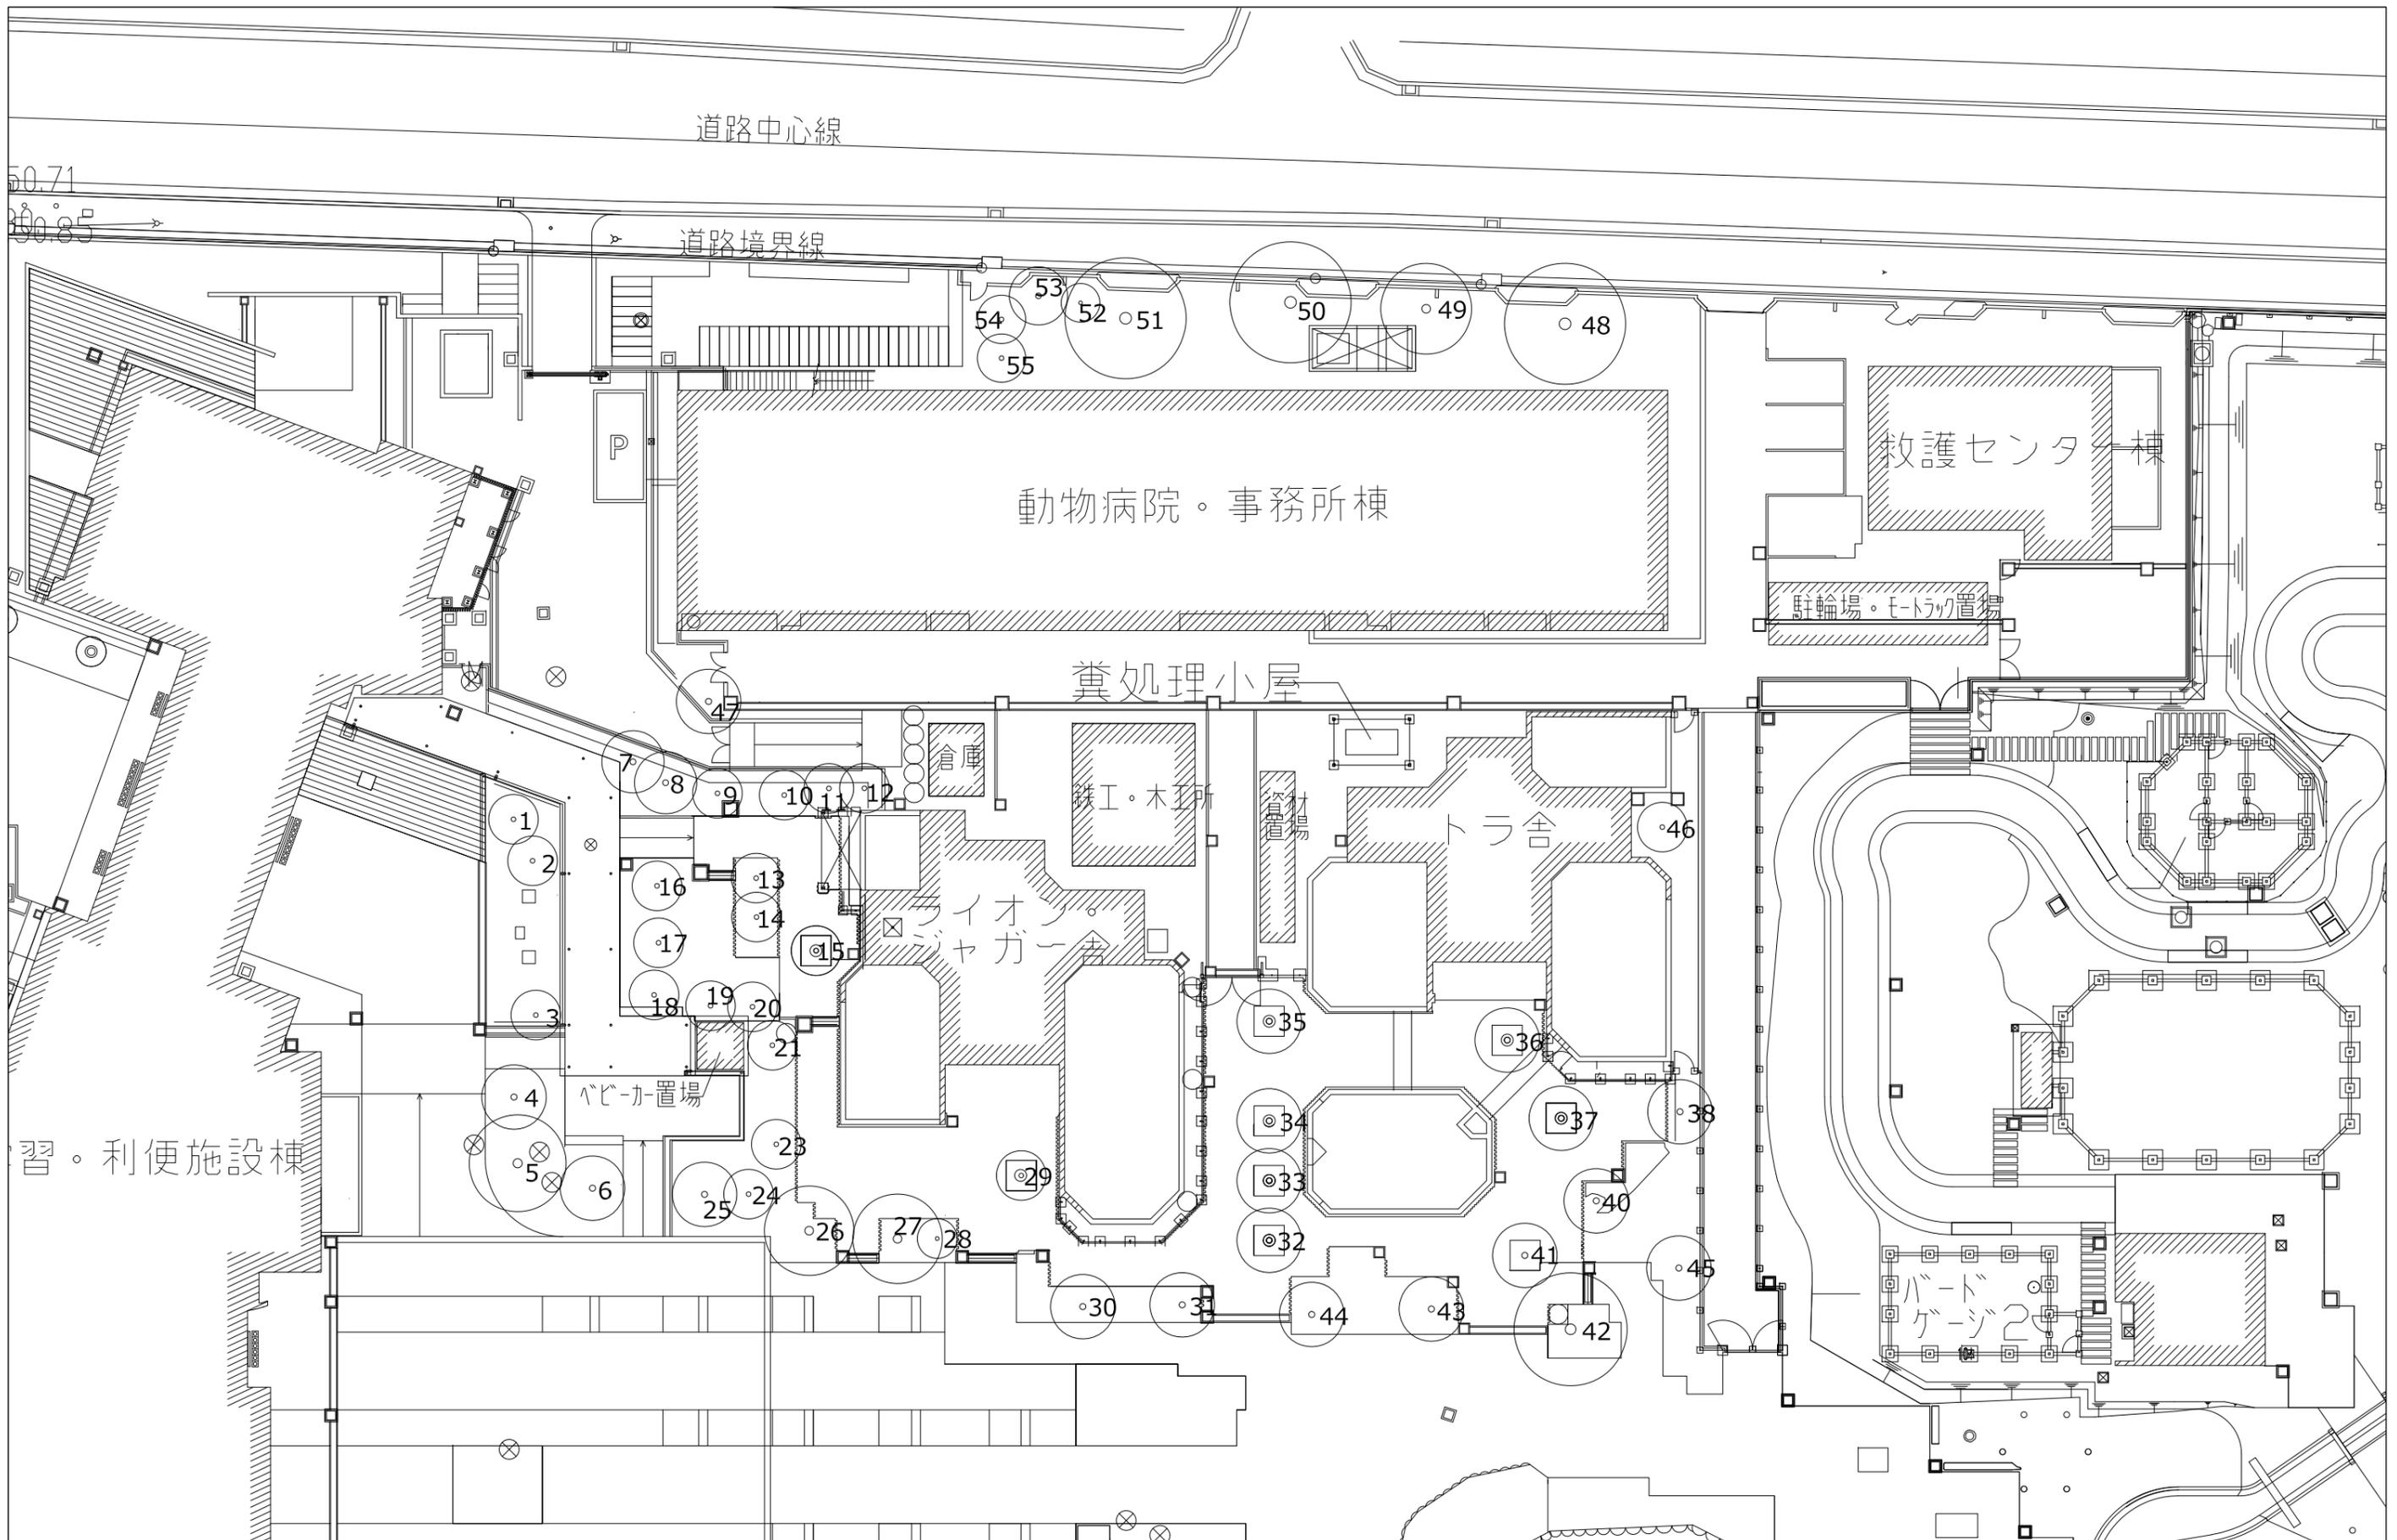

図面名称 京都市動物園 高木平面図-エリア2	日付 2019.01.31	図面番号 03	特記・訂正
	縮尺 1/300		

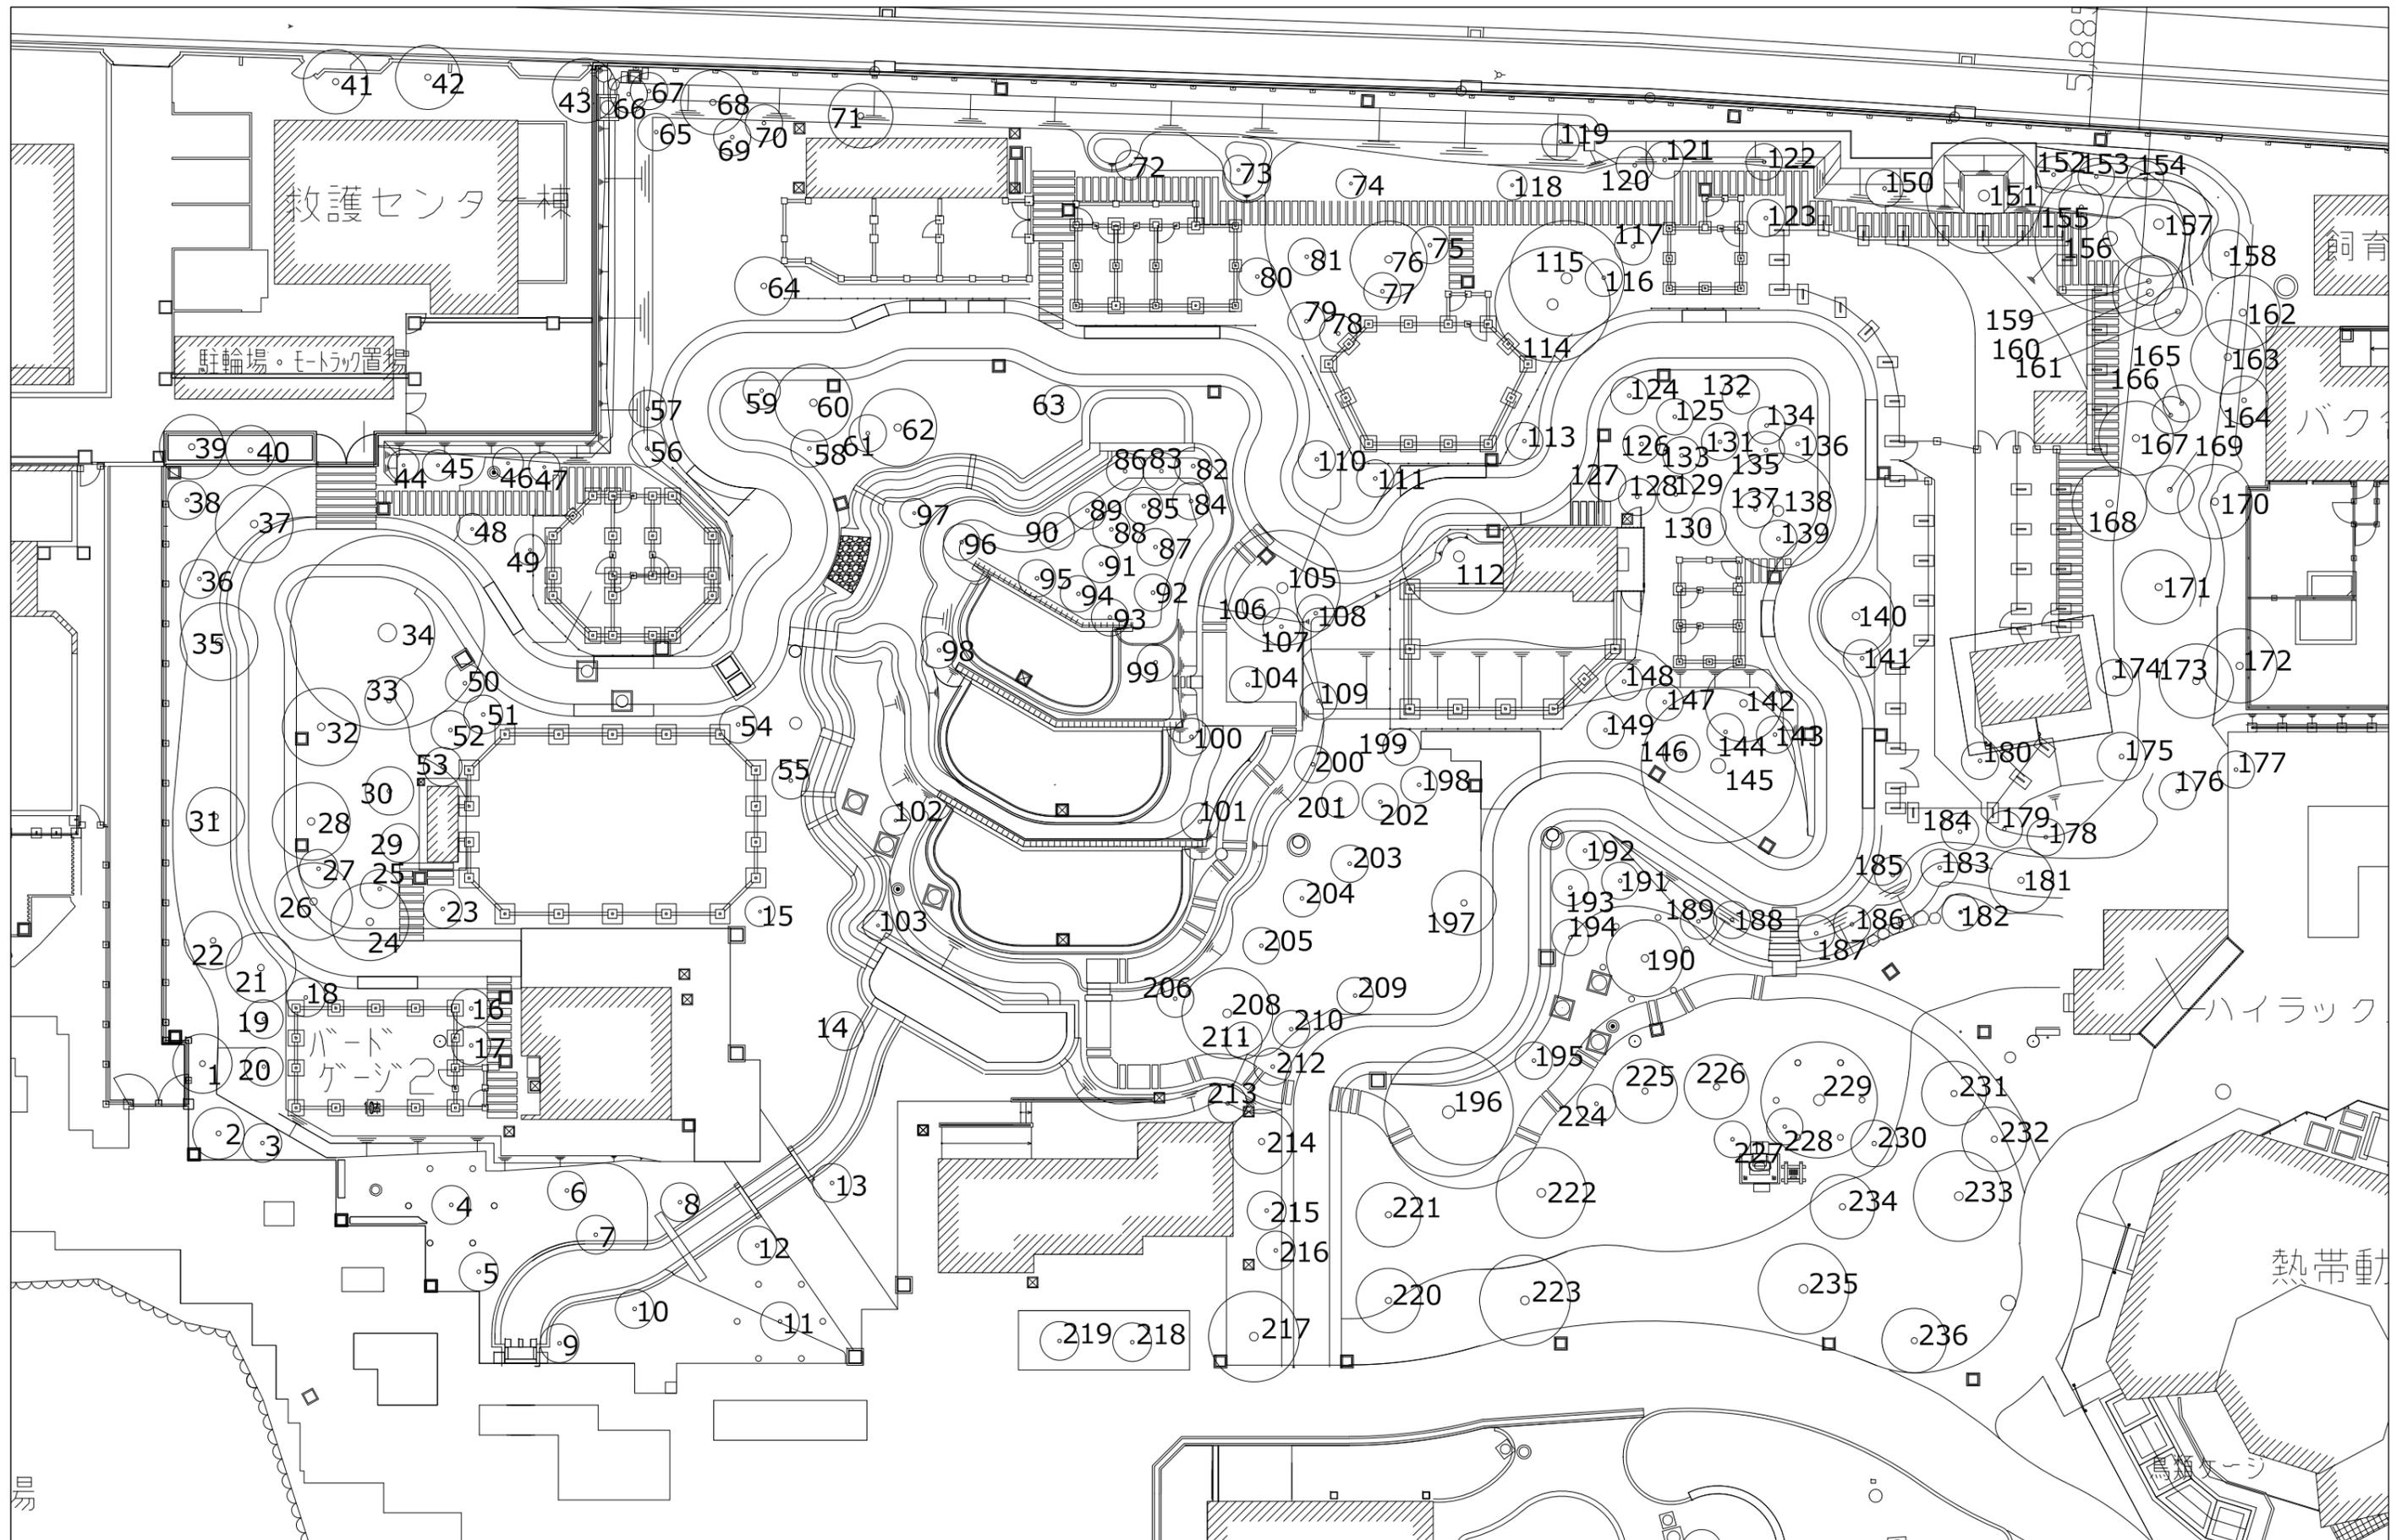


図面名称 京都市動物園 高木平面図-エリア3	日付 2019.01.31	図面番号 04	特記・訂正
	縮尺 1/300		

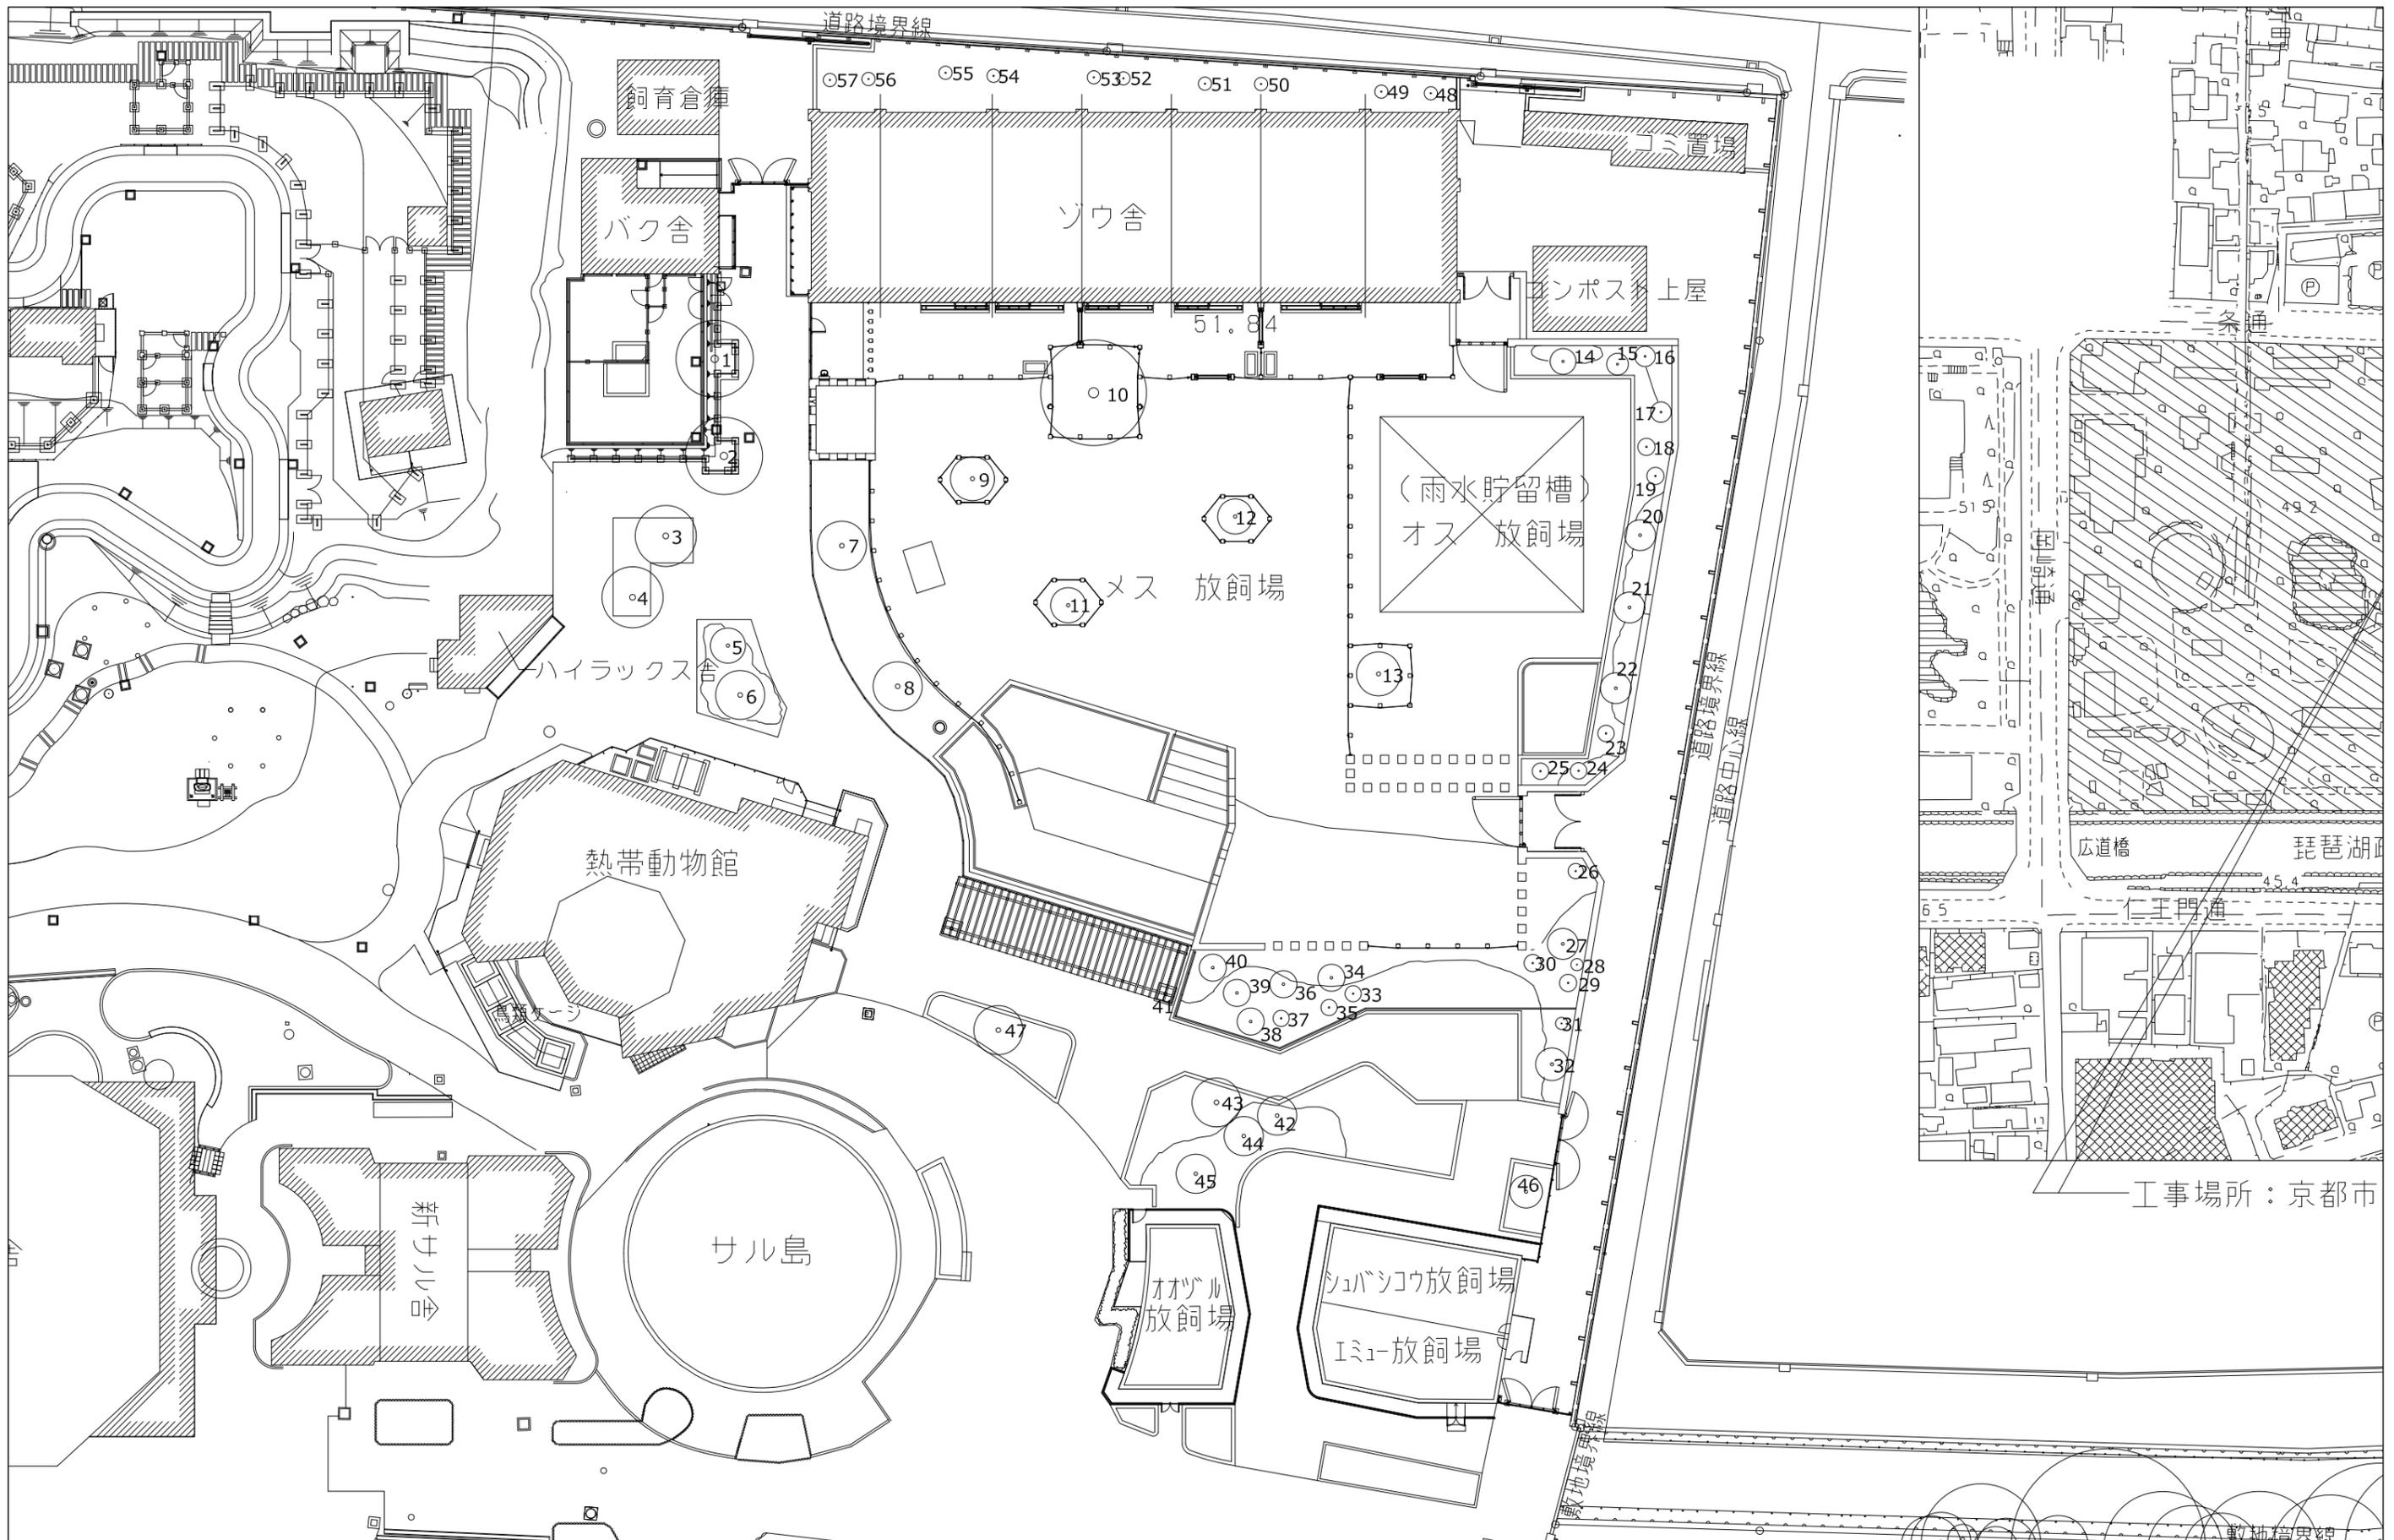


工事場所：京都市


図面名称 京都市動物園 高木平面図-エリア4	日付 2019.01.31	図面番号 05	特記・訂正
	縮尺 1/400		

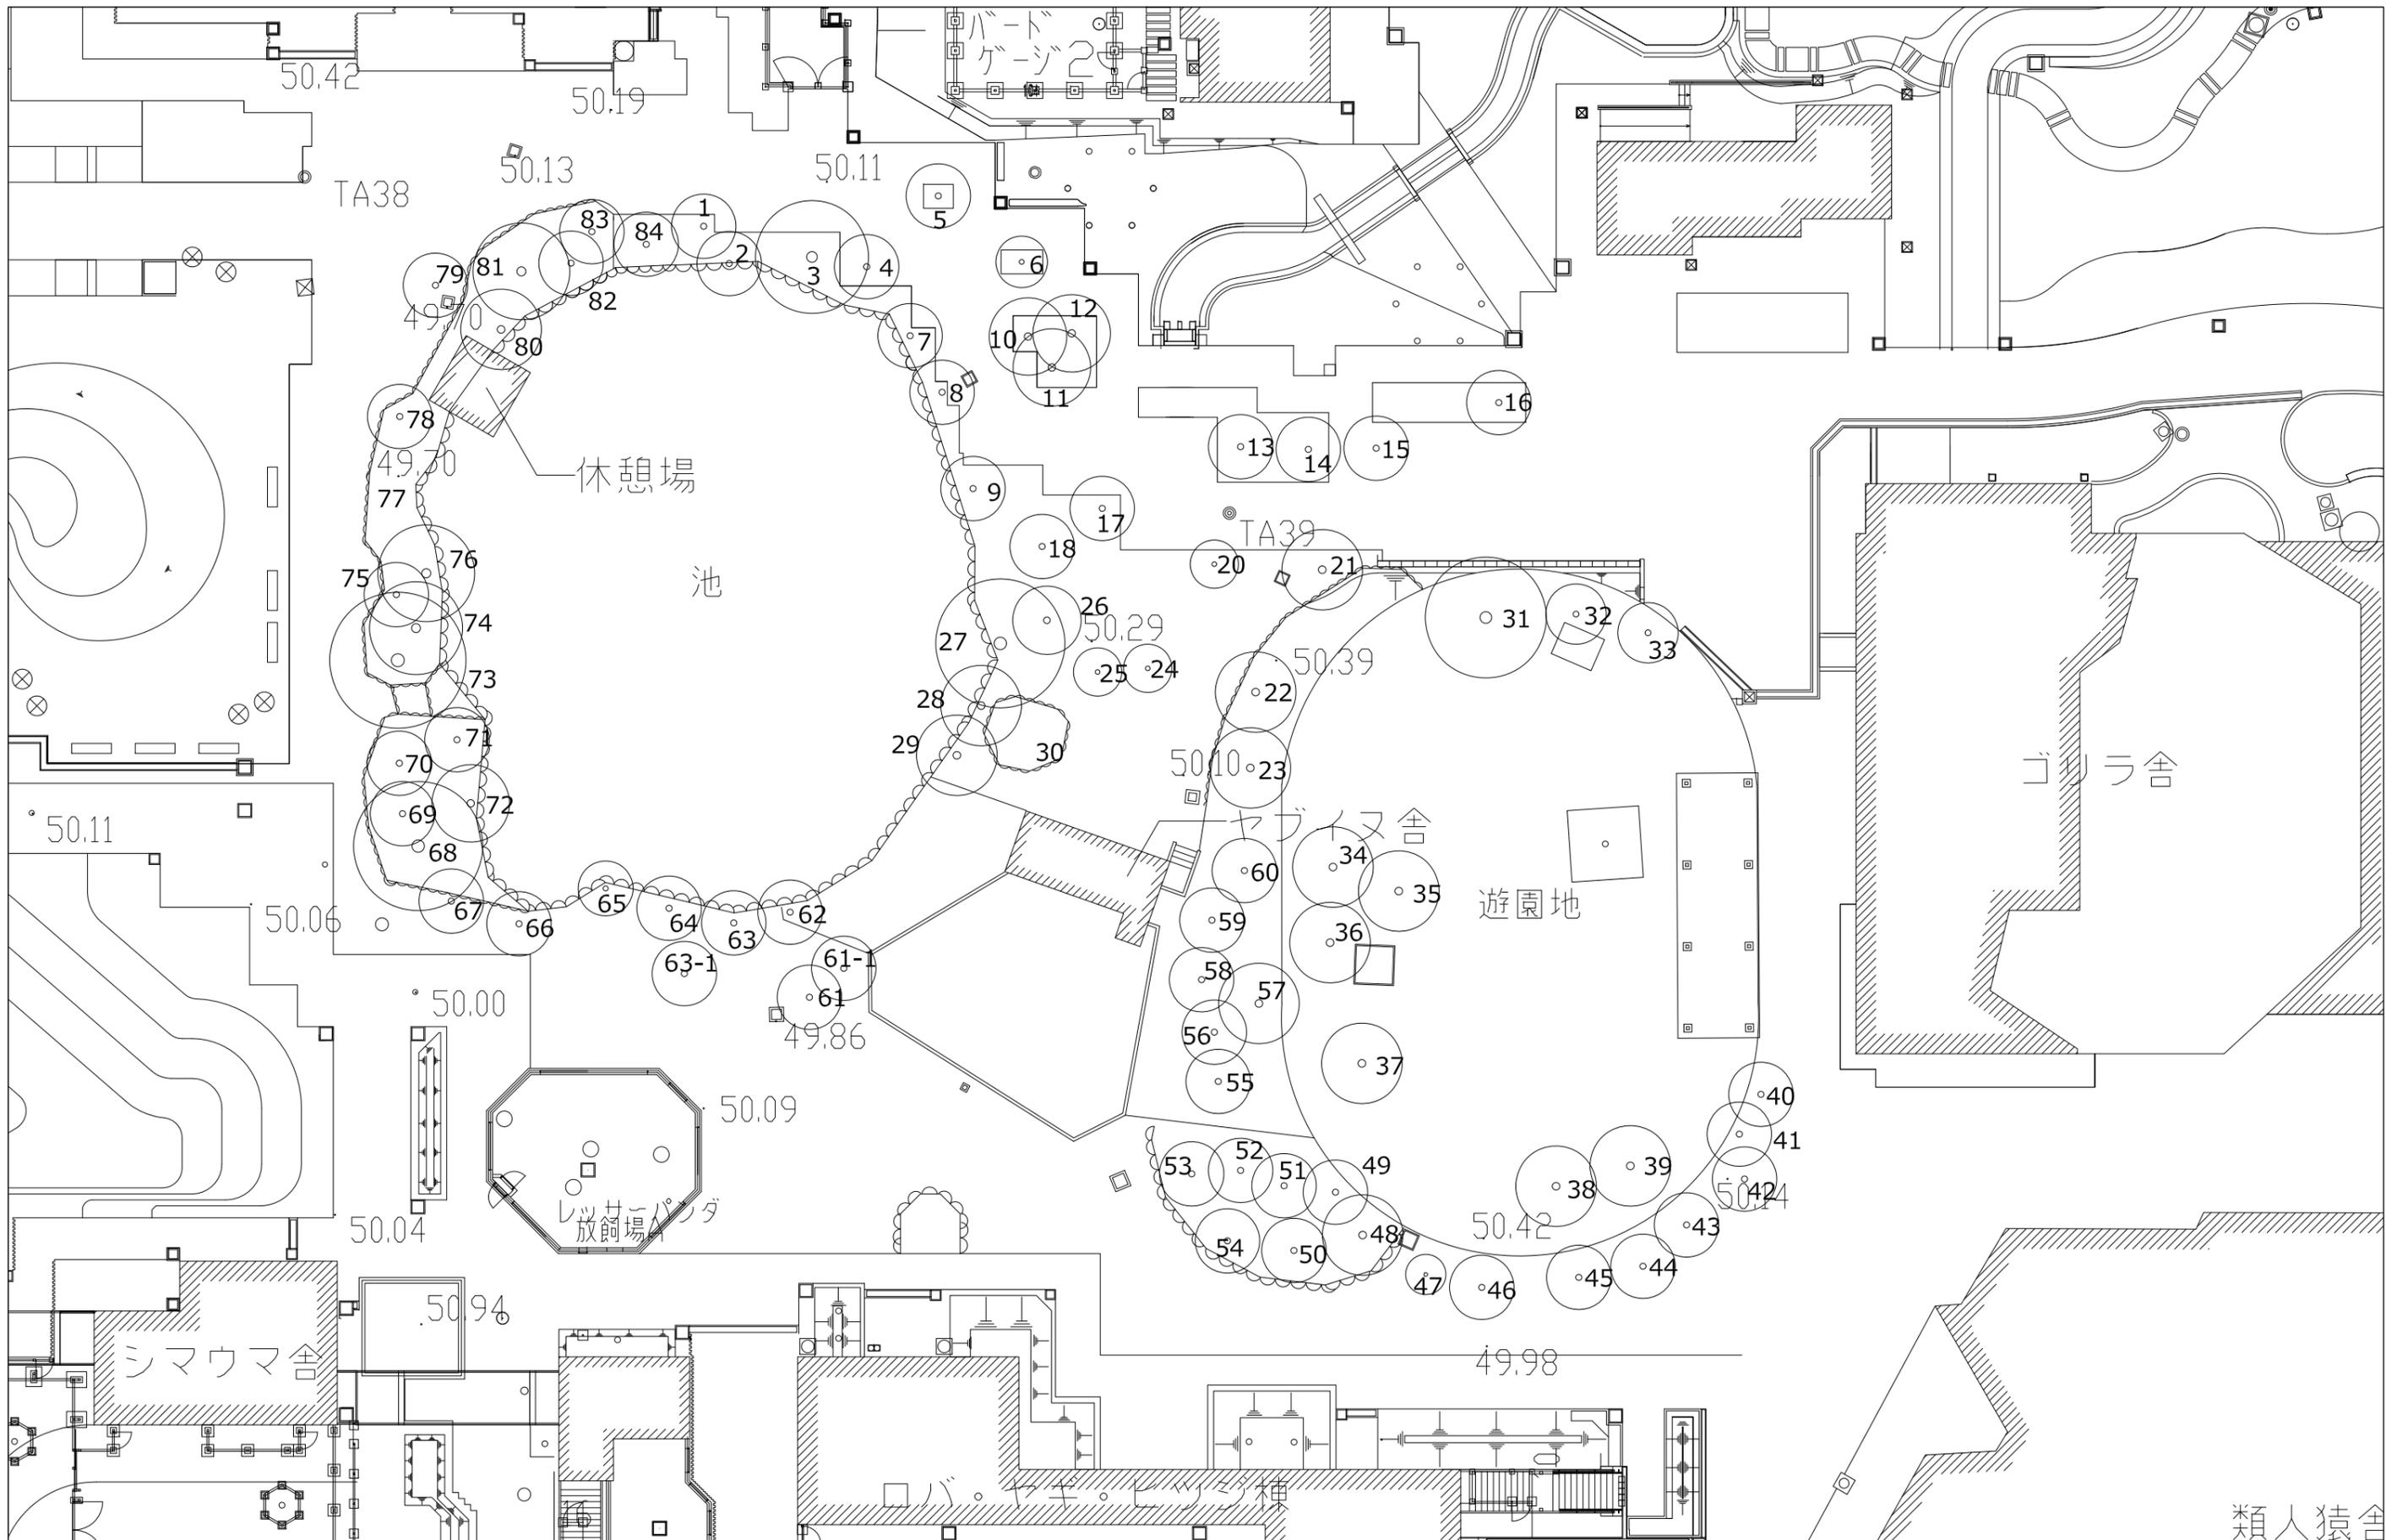

図面名称 京都市動物園 高木平面図-エリア5	日付 2019.01.31	図面番号 06	特記・訂正
	縮尺 1/300		

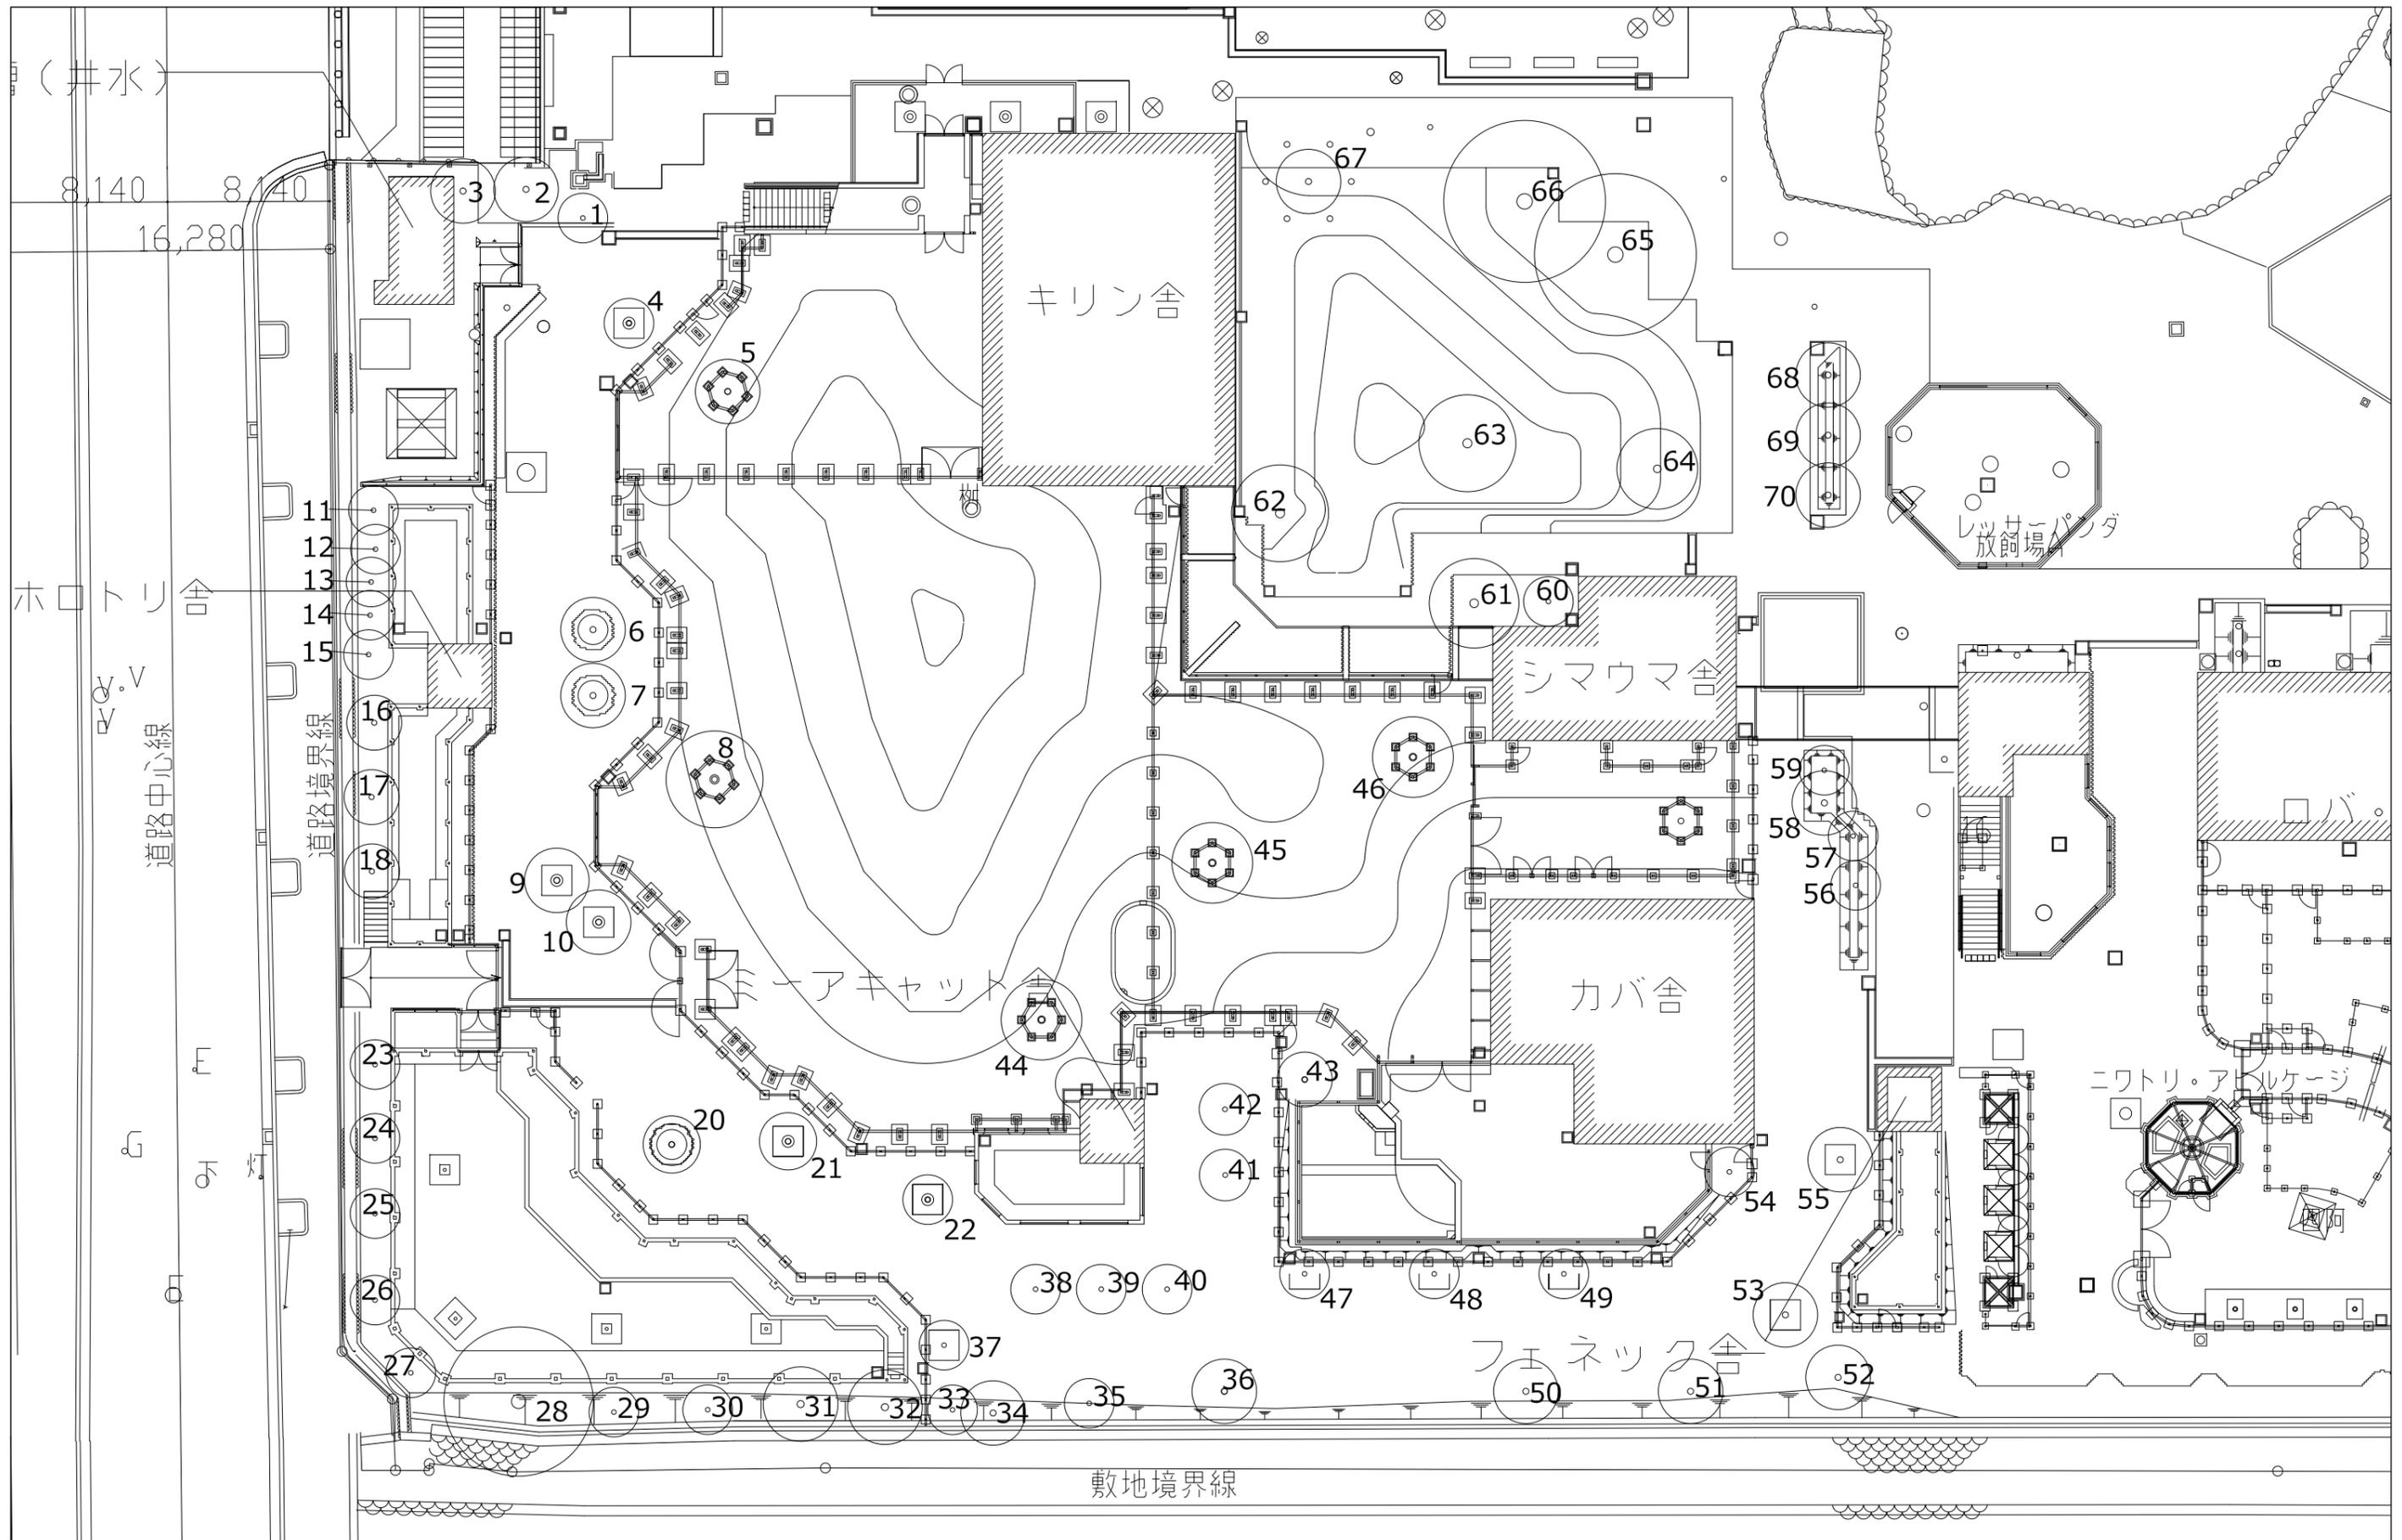


図面名称 京都市動物園 高木平面図-エリア6	日付 2019.01.31	図面番号 07	特記・訂正
	縮尺 1/300		

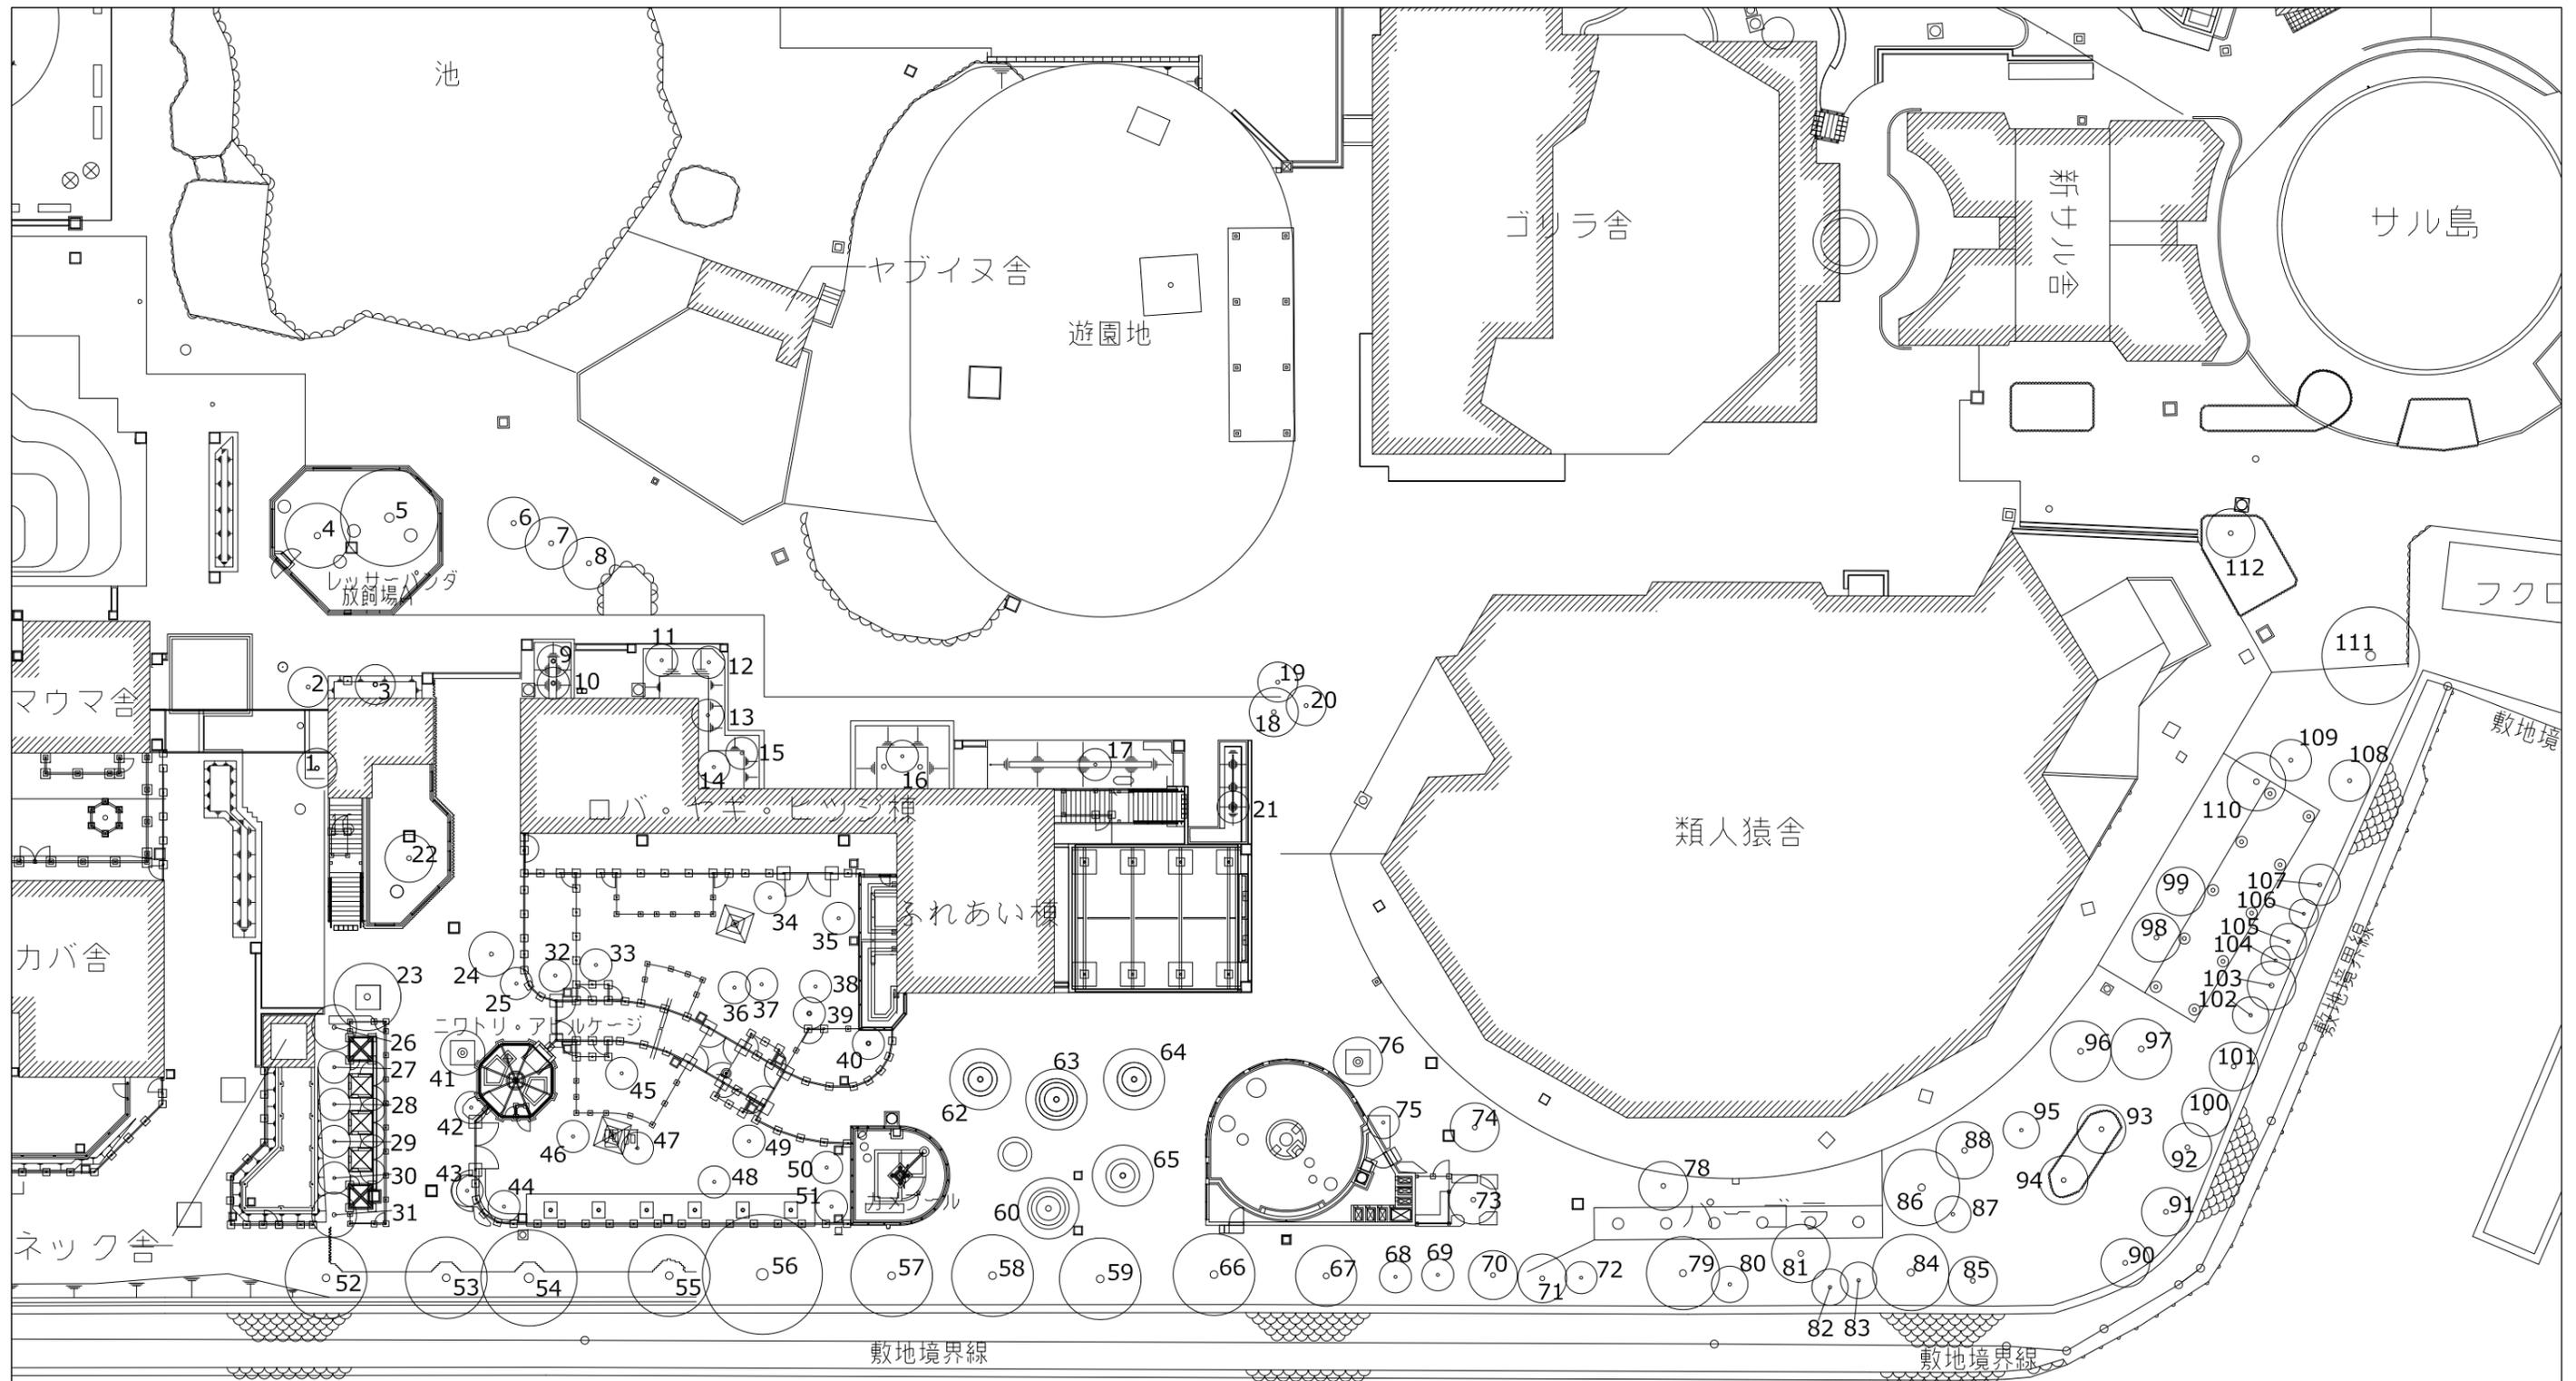


琵琶湖疏水

図面名称 京都市動物園 高木平面図-エリア7	日付 2019.01.31	図面番号 08	特記・訂正
	縮尺 1/400		

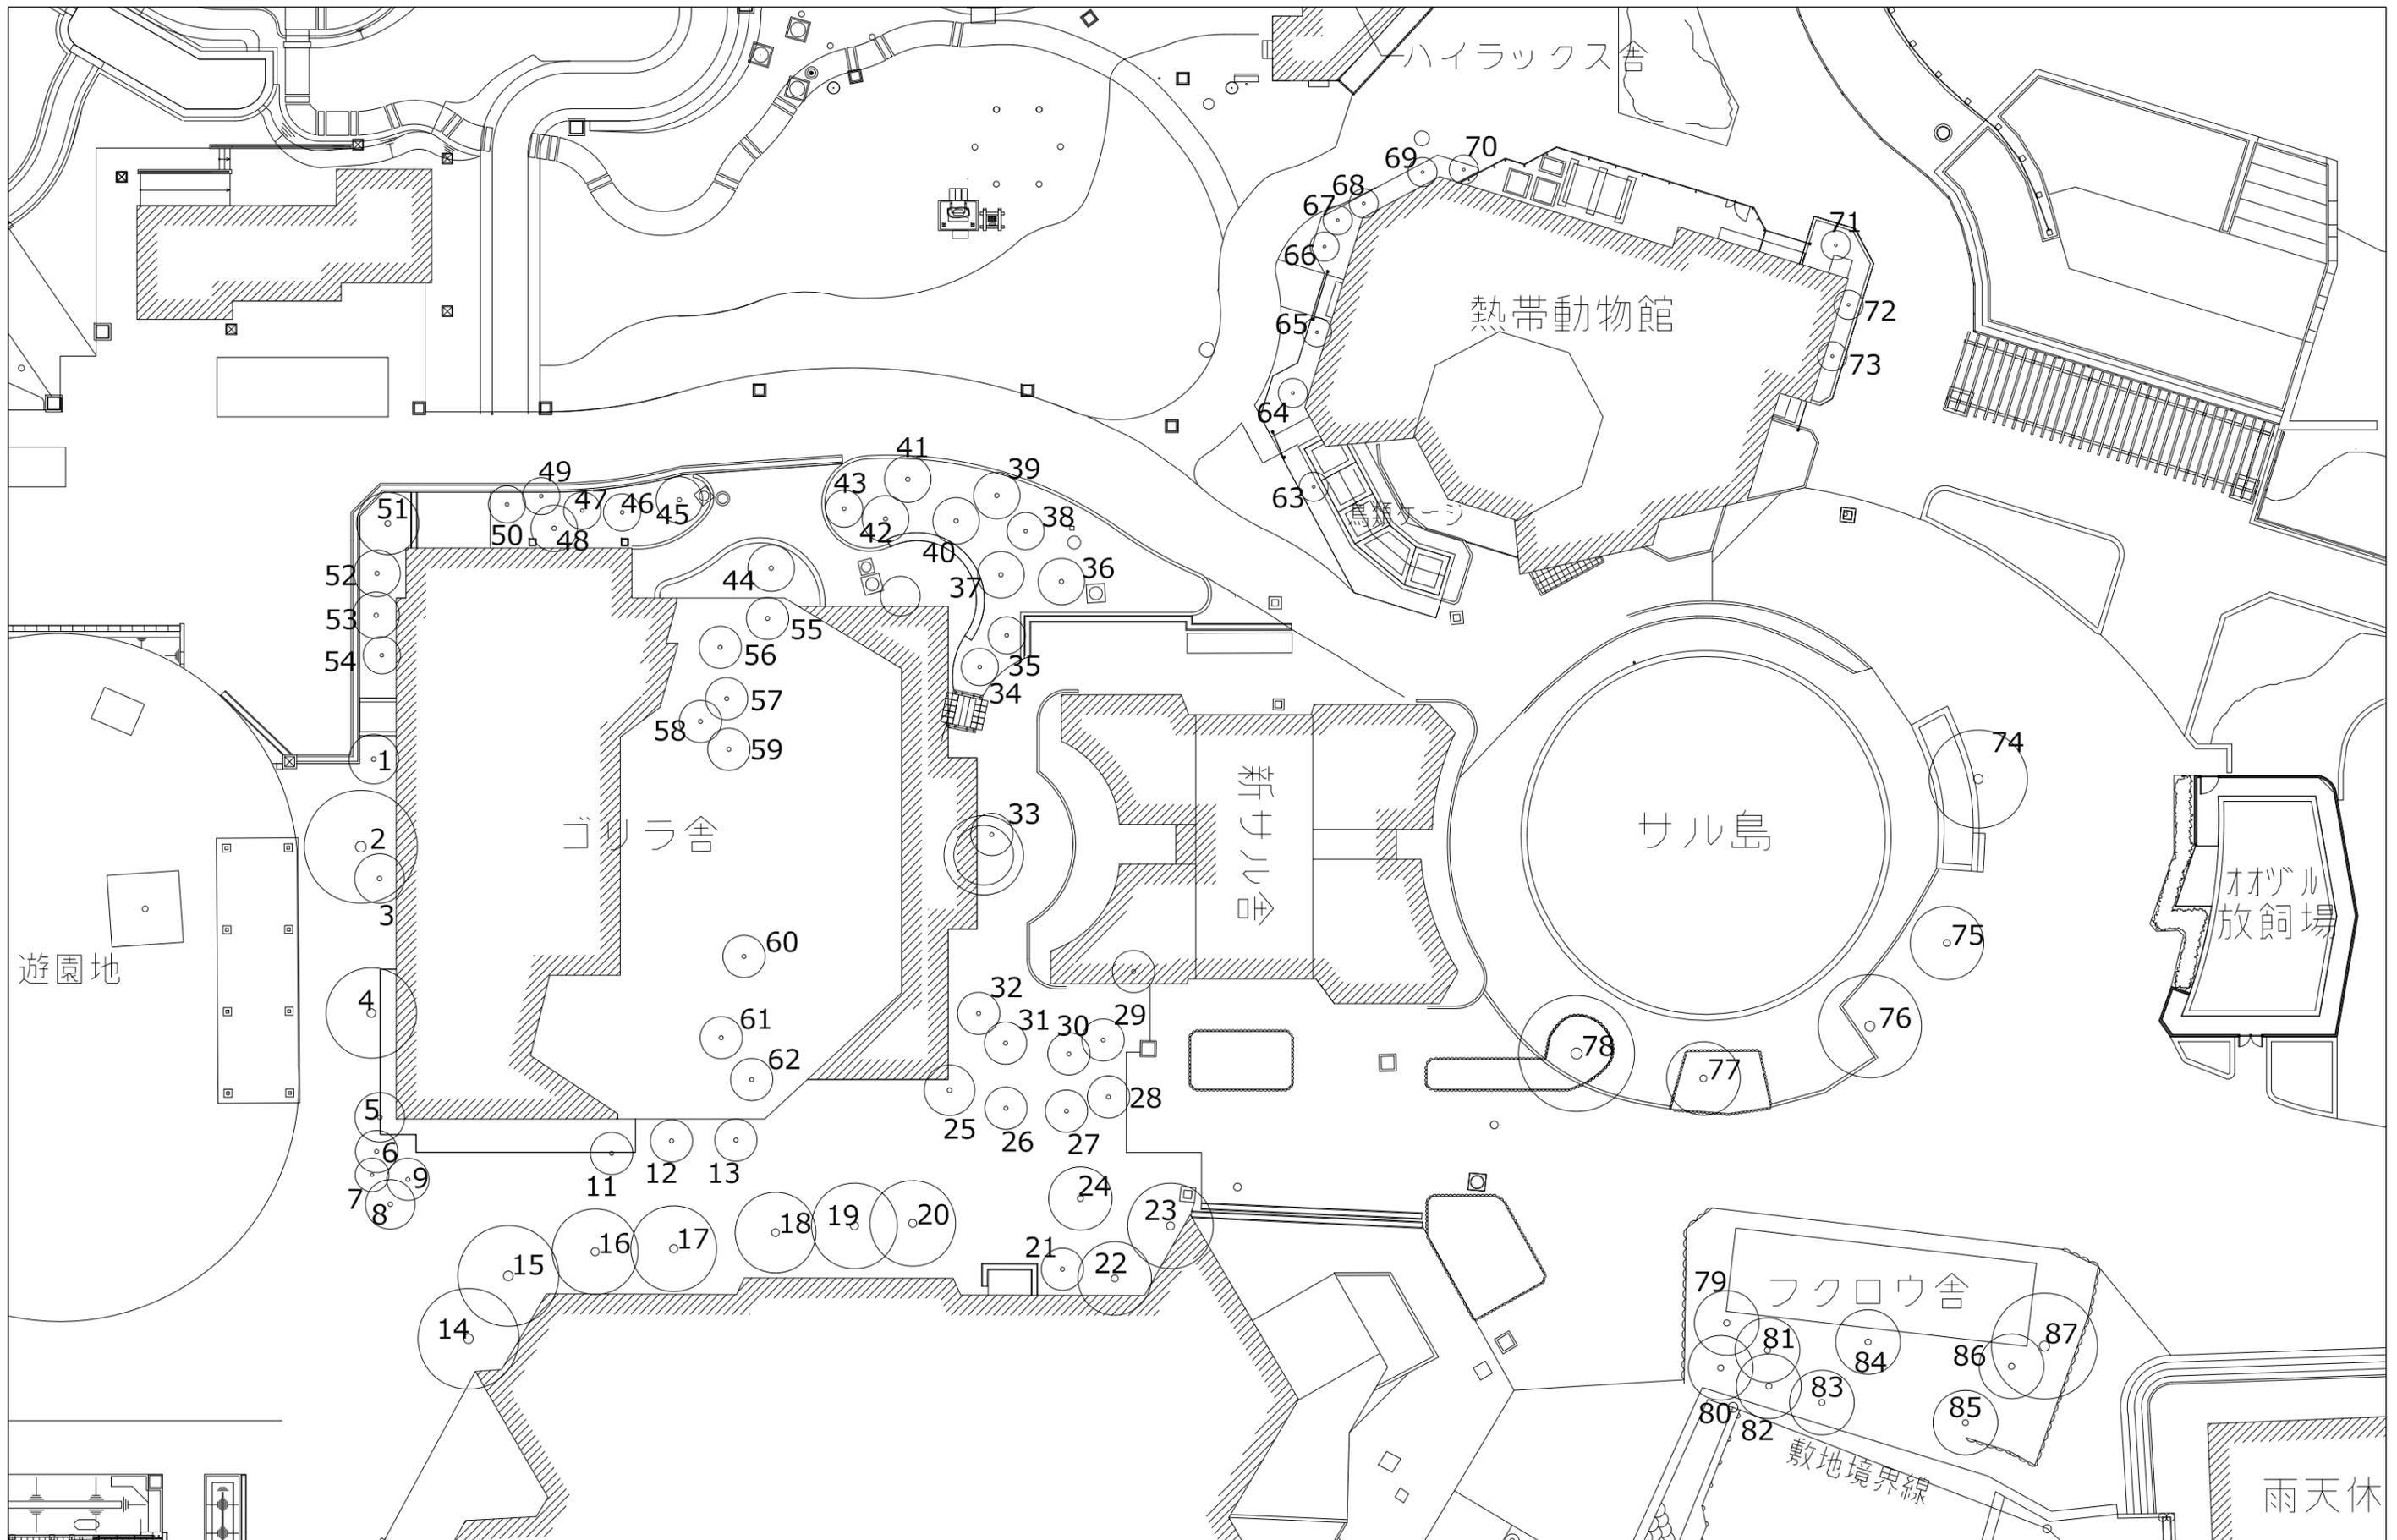

図面名称 京都市動物園 高木平面図-エリア8	日付 2019.01.30	図面番号 09	特記・訂正
	縮尺 1/300		

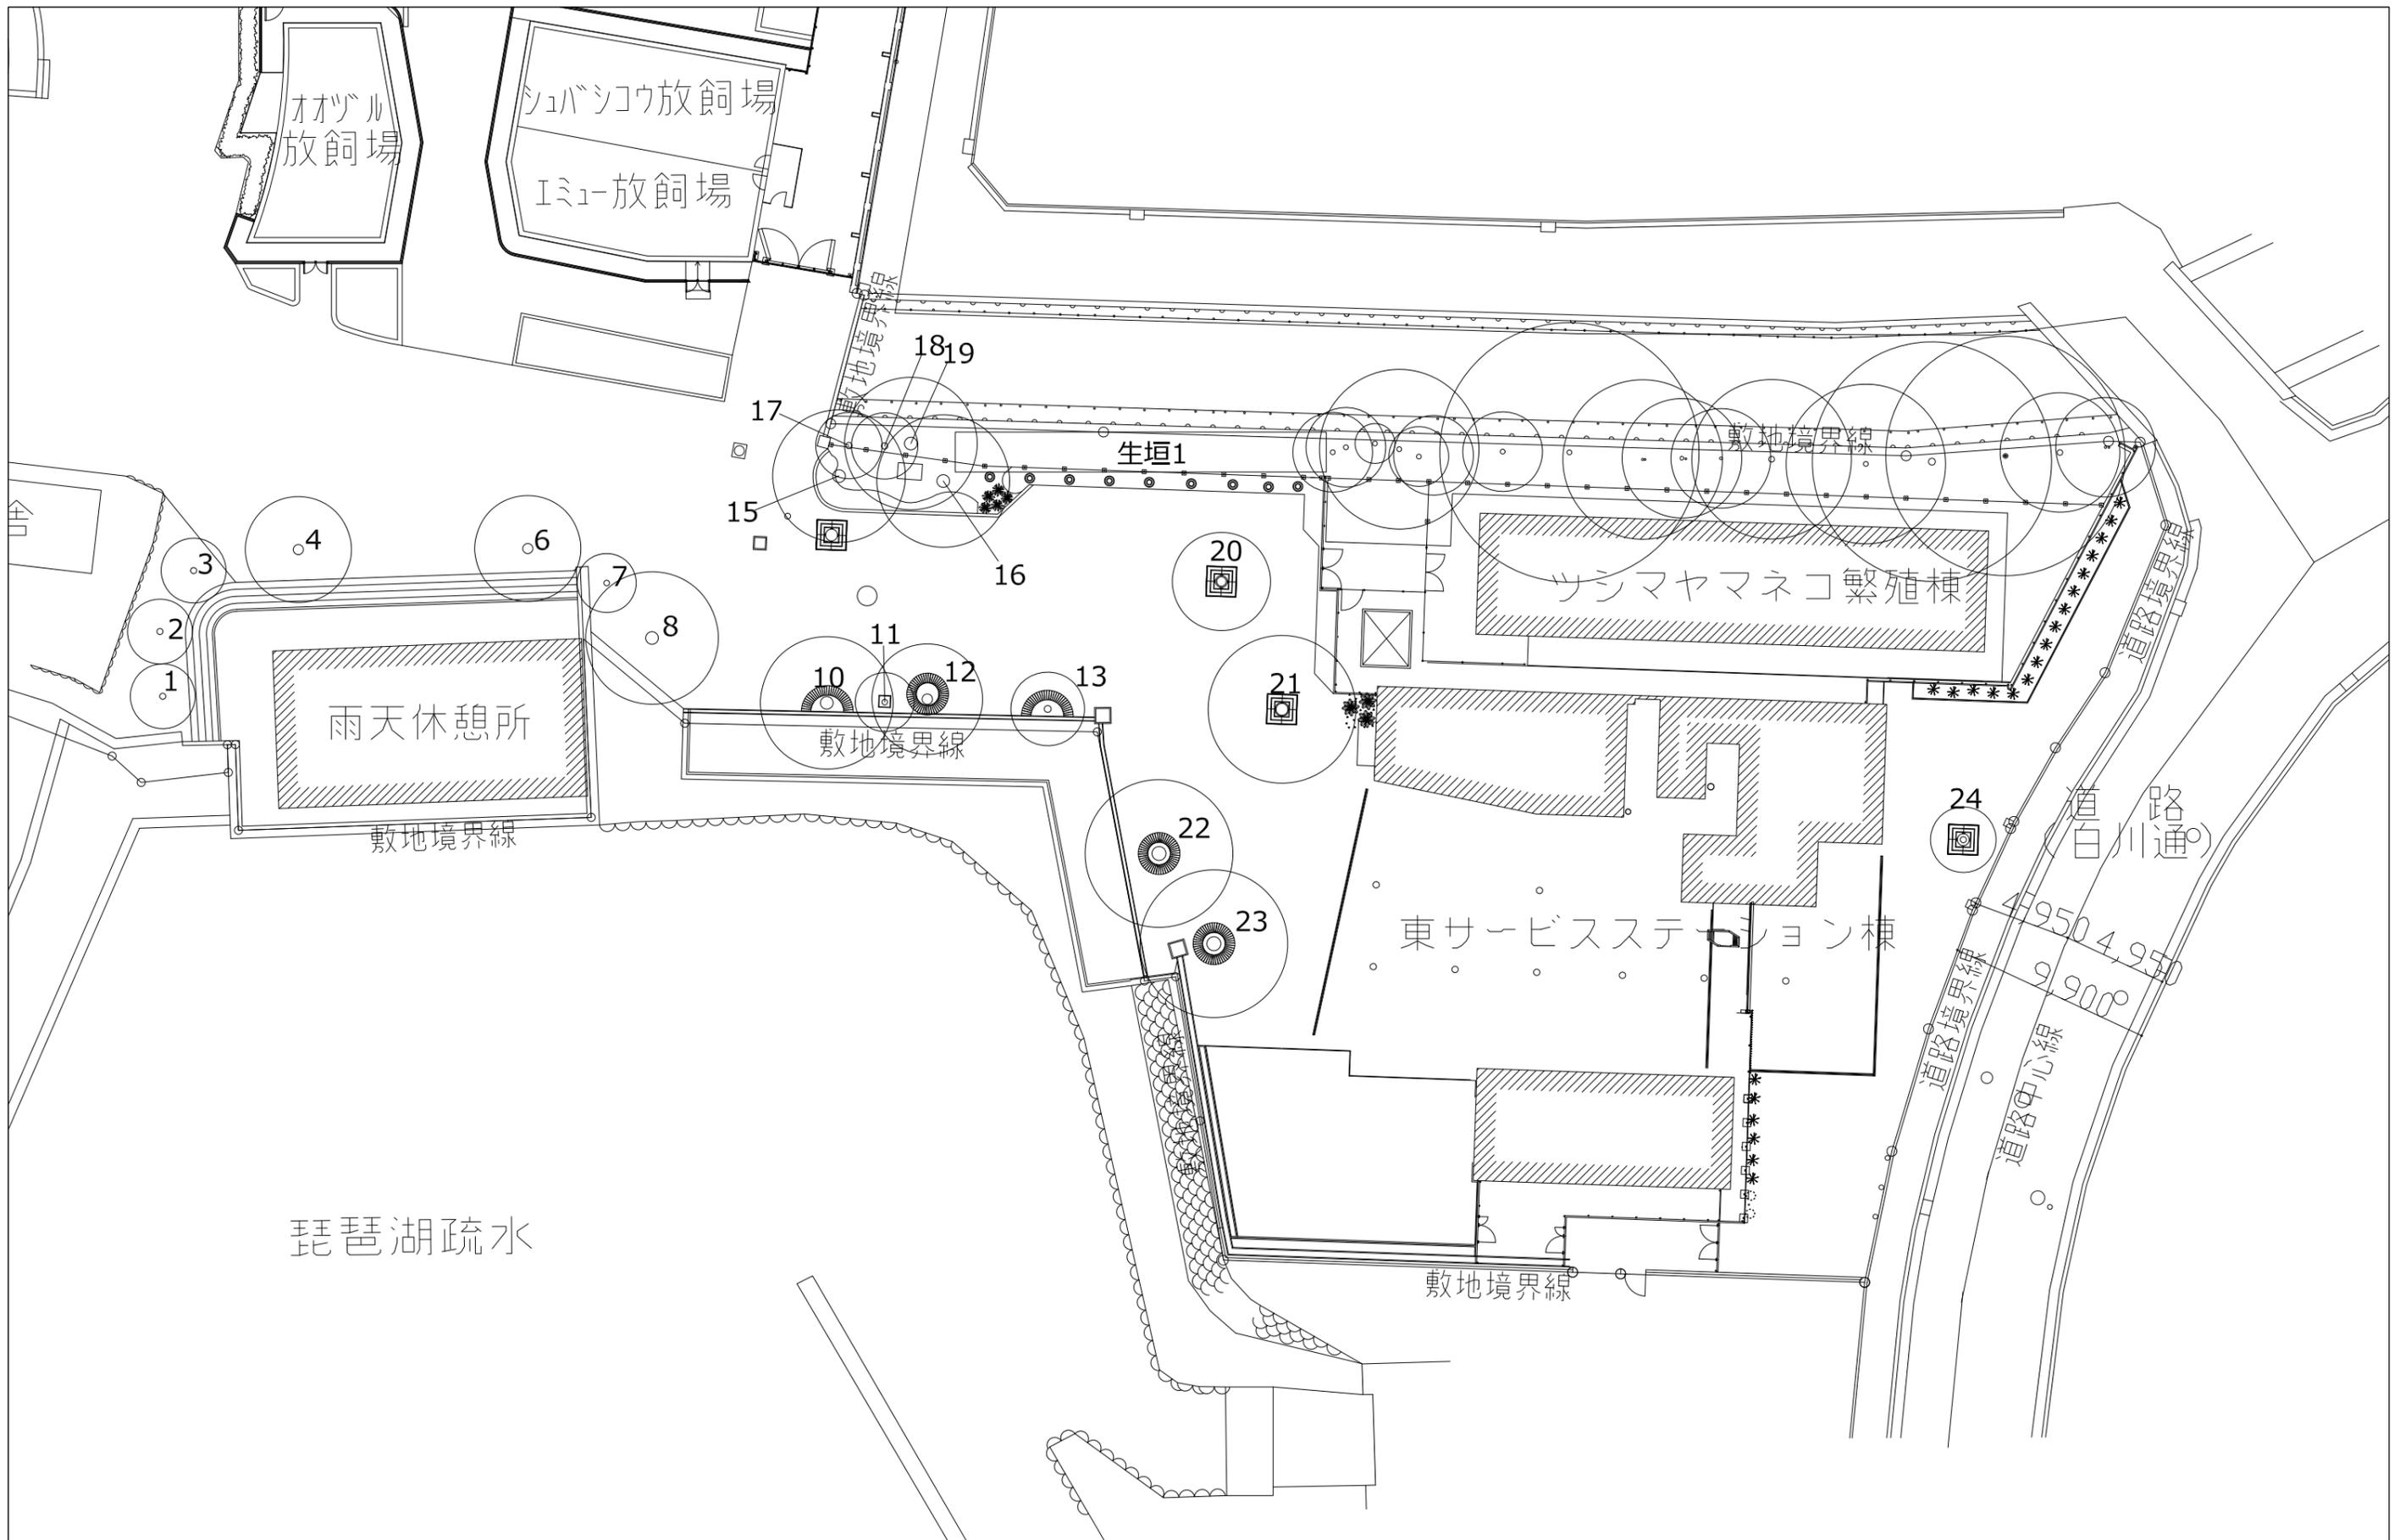

図面名称 京都市動物園 高木平面図-エリア9	日付 2019.01.31	図面番号 10	特記・訂正
	縮尺 1/300		