


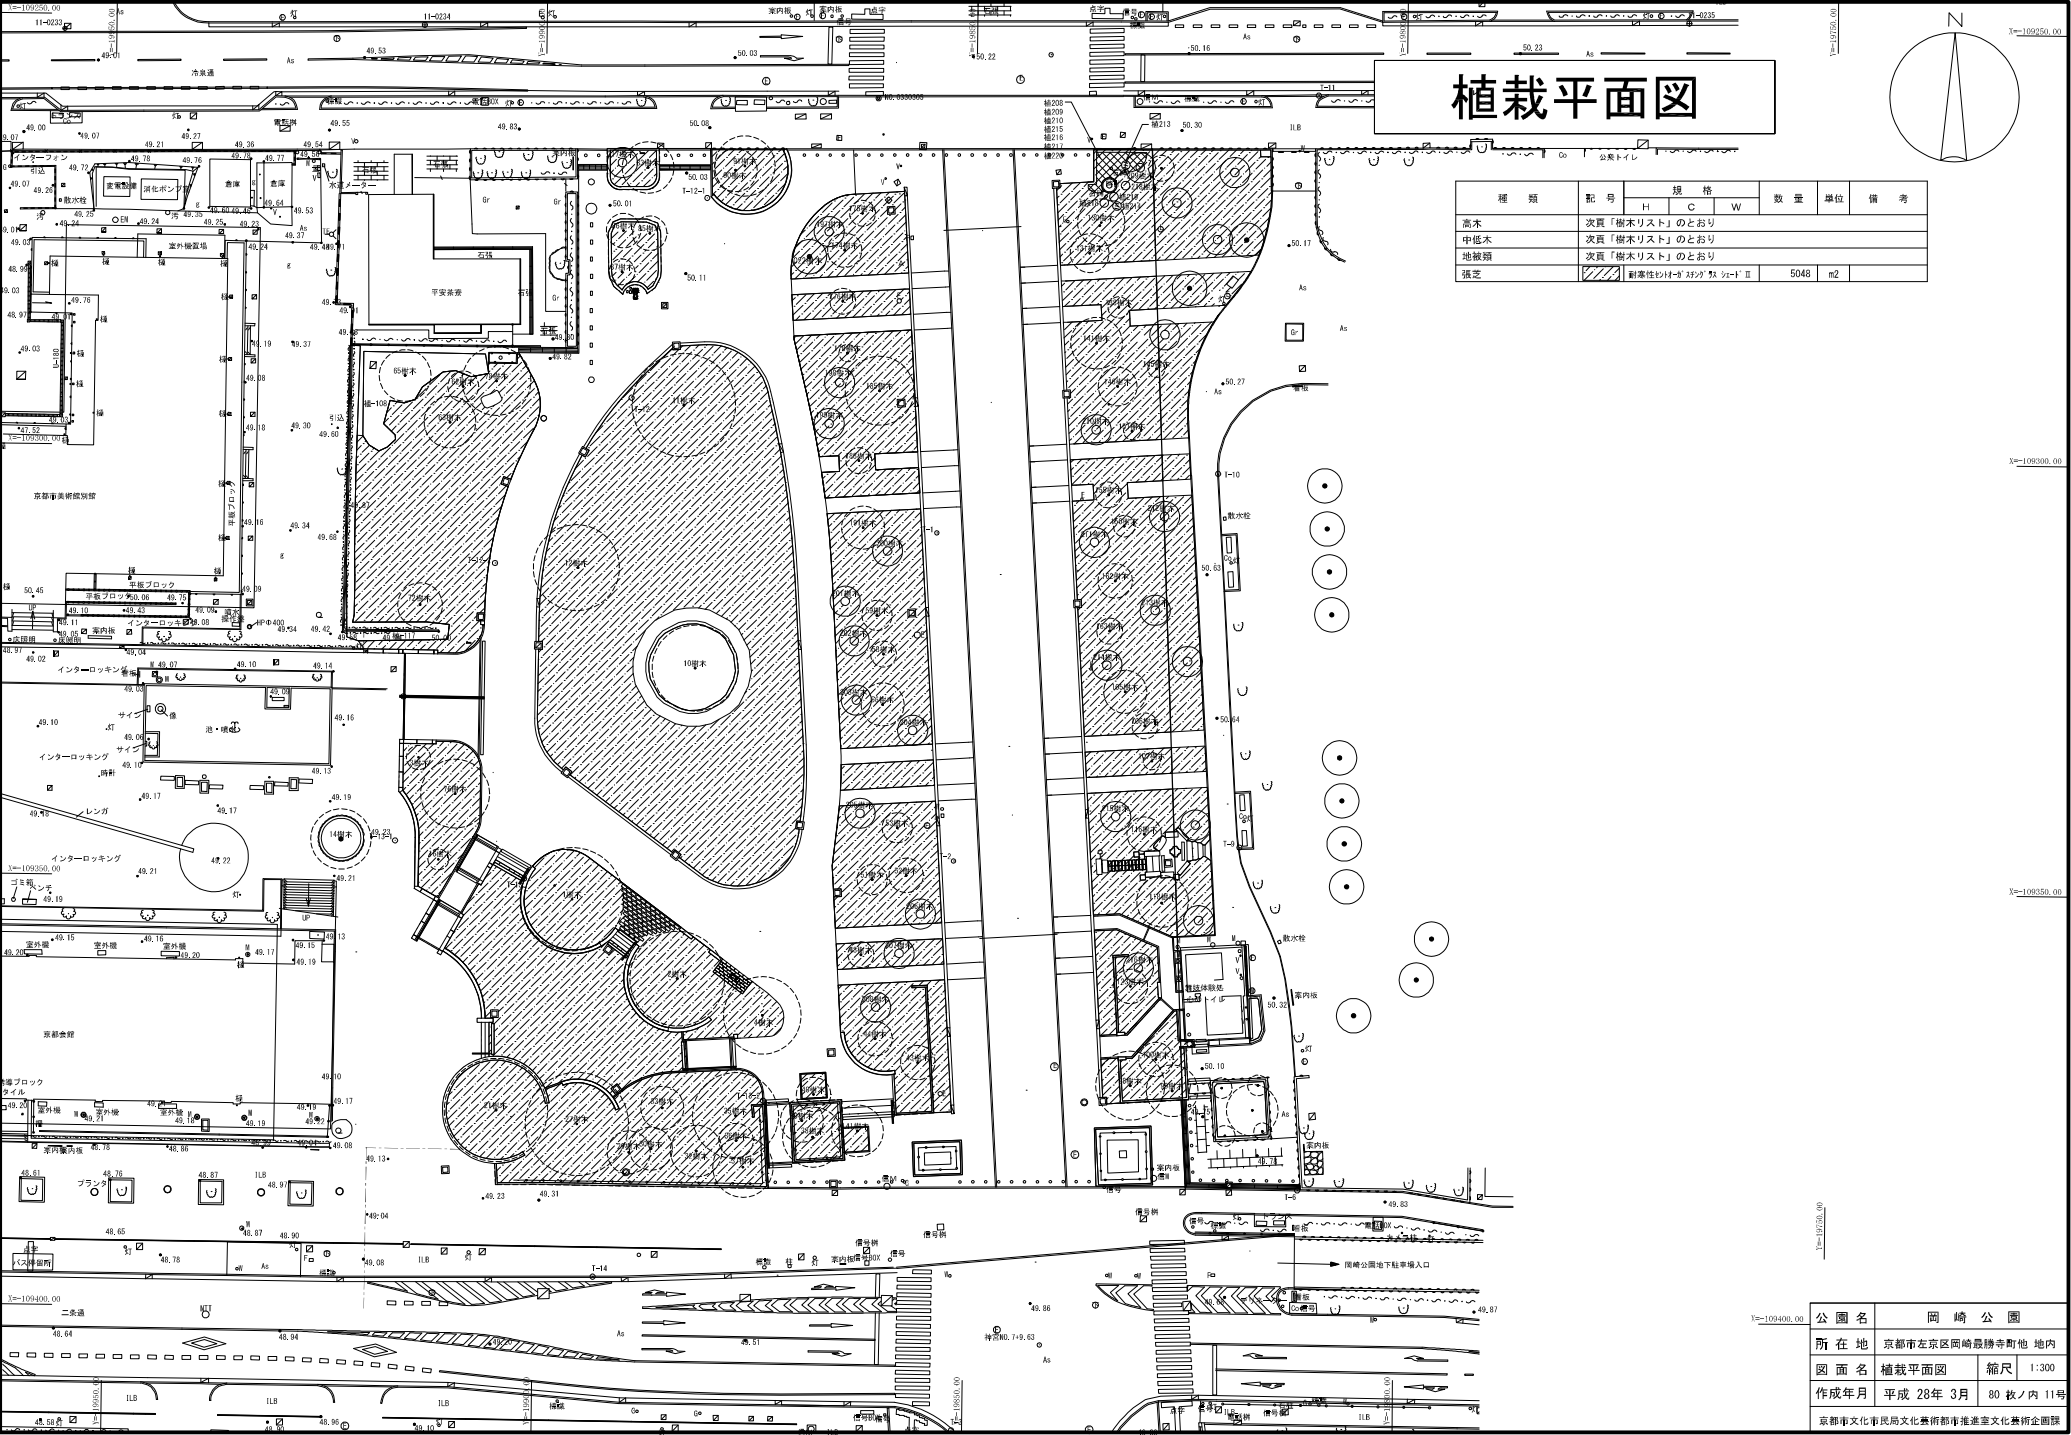

植栽平面図

種 類	配 号	規 格			数 量	単 位	備 考
		H	C	W			
高木	次頁「樹木リスト」のとおり						
中低木	次頁「樹木リスト」のとおり						
地被類	次頁「樹木リスト」のとおり						
張芝		耐摩性ビレーゴ スパイク カ シュー II			5048	m2	

Y=10250.00

Y=102400.00

公園名	岡崎公園		
所在地	京都市左京区岡崎豊勝寺町他 地内		
図面名	植栽平面図	縮尺	1:300
作成年月	平成 28年 3月	80 枚ノ内 11号	
京都市文化局市民局文化芸術都市推進室文化芸術企画課			

番号	樹種	樹高	幹周	葉張	数量	備考
1樹木	ケヤキ	15.00	1.96	12.00	1本立	
2樹木	ケヤキ	14.30	1.83	11.00	1本立	
3樹木	コブシ	4.93	0.26	2.40	1本立	京都華園5化バ377 寄付木
4樹木	サクラ	8.72	0.95	9.00	1本立	京都華園5化バ377 寄付木
10樹木	シダレザクラ	6.70	0.98	10.00	1本立	京都華園5化バ377 寄付木
11樹木	ケヤキ	12.94	1.90	12.00	1本立	
12樹木	ケヤキ	14.58	1.92	10.00	1本立	
14樹木	エノキ	18.37	3.40	7.00	1本立	
16樹木	カリン	7.10	0.59	5.00	2本立	京都同楽5化バ377 寄付木
21樹木	ケヤキ	16.85	2.20	12.00	1本立	
22樹木	ハクモクレン	4.72	0.26	4.00	1本立	
27樹木	ケヤキ	15.37	2.52	12.00	1本立	
29樹木	クロマツ	8.40	0.87	5.00	1本立	
30樹木	シダレザクラ	6.08	0.56	5.00	1本立	京都華園5化バ377 寄付木
32樹木	クロマツ	15.34	1.58	6.00	1本立	
33樹木	シダレザクラ	8.11	0.56	5.00	1本立	京都華園5化バ377 寄付木
35樹木	サクラ	8.84	1.17	10.00	1本立	
36樹木	クロマツ	11.97	0.92	4.00	1本立	
37樹木	シダレザクラ	6.06	0.70	7.00	1本立	京都華園5化バ377 寄付木
38樹木	シダレザクラ	5.40	0.80	7.00	1本立	京都華園5化バ377 寄付木
39樹木	クロマツ	14.72	1.29	5.00	1本立	
40樹木	クロマツ	15.93	1.53	4.00	1本立	
41樹木	クロマツ	16.06	1.51	6.00	1本立	
42樹木	クロマツ	11.45	0.55	2.00	1本立	
43樹木	クロマツ	11.45	1.00	4.00	1本立	
44樹木	クロマツ	14.90	1.19	4.00	2本立	
45樹木	モミジ	6.94	1.10	10.00	1本立	
46樹木	サクラ	7.87	0.80	9.00	1本立	
48樹木	クロマツ	9.65	0.87	3.00	1本立	
51樹木	クロマツ	11.23	1.00	3.50	1本立	
52樹木	クロマツ	10.74	0.90	4.00	1本立	
53樹木	クロマツ	9.77	0.90	3.50	1本立	
56樹木	クロマツ	10.88	1.00	5.00	1本立	
58樹木	クロマツ	9.23	0.85	3.00	1本立	
59樹木	クロマツ	10.73	1.10	3.50	1本立	
62樹木	サクラ	5.79	0.45	3.60	1本立	
63樹木	サクラ	9.28	0.72	6.00	1本立	
65樹木	サクラ	8.20	0.70	6.00	1本立	
72樹木	サクラ	6.30	0.56	5.20	1本立	
73樹木	サクラ	6.69	0.57	5.00	1本立	
76樹木	サクラ	10.79	1.26	8.00	1本立	
77樹木	アラカン	13.42	1.16	9.00	1本立	
78樹木	サクラ	7.55	0.99	8.00	1本立	
83樹木	クロマツ	15.96	1.85	6.00	1本立	

番号	樹種	樹高	幹周	葉張	数量	備考
85樹木	モミジ	5.12	0.45	4.00	1本立	
86樹木	モミジ	4.19	0.42	4.00	1本立	
87樹木	モミジ	4.64	0.30	3.00	1本立	
90樹木	クロマツ	16.52	1.79	5.00	2本立	
91樹木	クロマツ	16.52	1.55	7.00	1本立	
98樹木	クロマツ	13.78	2.10	8.00	1本立	
99樹木	クロマツ	11.00	0.99	6.00	1本立	
100樹木	クロマツ	13.60	1.20	4.00	1本立	
105樹木	クロマツ	10.66	2.35	5.00	1本立	
106樹木	クロマツ	11.93	0.90	3.00	1本立	
107樹木	クロマツ	12.20	0.70	2.00	1本立	
116樹木	マツ	11.47	1.30	4.00	1本立	
118樹木	クロマツ	13.81	0.86	6.00	1本立	
123樹木	クロマツ	9.47	2.05	4.00	1本立	
125樹木	クスノキ	7.40	0.86	7.00	1本立	
129樹木	アラカシ	8.06	0.98	7.00	2本立	
130樹木	クロマツ	12.02	1.75	5.50	1本立	
131樹木	クロマツ	11.00	1.33	4.50	1本立	
138樹木	クロマツ	14.65	0.93	2.50	1本立	
141樹木	クロマツ	13.24	1.80	6.00	1本立	
145樹木	クロマツ	11.94	0.87	2.00	1本立	
146樹木	クロマツ	8.50	1.15	4.50	1本立	
151樹木	クロマツ	10.92	1.00	2.00	1本立	
155樹木	クロマツ	10.12	0.65	3.00	1本立	
156樹木	クロマツ	9.41	0.48	2.50	1本立	
162樹木	クロマツ	12.15	1.82	4.00	1本立	
163樹木	クロマツ	11.73	0.80	3.00	1本立	
169樹木	ゴヨウマツ	5.00	0.45	2.60	1本立	
174樹木	クロマツ	11.75	1.30	4.00	1本立	
175樹木	クロマツ	7.00	1.20	3.00	1本立	
176樹木	クロマツ	13.65	1.15	3.00	1本立	
178樹木	クロマツ	13.12	1.05	2.00	1本立	
179樹木	サクラ	9.82	0.66	9.00	1本立	
185樹木	クロマツ	8.30	1.45	8.00	1本立	
188樹木	クロマツ	7.85	0.70	3.00	1本立	
191樹木	クロマツ	15.50	1.57	5.00	1本立	
192樹木	モチノキ	3.50	0.25	2.50	1本立	
194樹木	キンモクセイ	2.00	0.30	0.40	1本立	
195樹木	キンモクセイ	1.50	0.30	2.00	1本立	
196樹木	キンモクセイ	1.90	0.30	2.00	1本立	
197樹木	アカマツ	8.50	0.80~1.00	3.50~4.00	1本立	
198樹木	アカマツ	7.00	0.60~0.80	3.50	1本立	
199樹木	アカマツ	8.50	0.80~1.00	3.50~4.00	1本立	
200樹木	アカマツ	8.50	0.80~1.00	3.50~4.00	1本立	

[illegible]

公園名	岡崎公園		
所在地	京都市左京区岡崎最勝寺町他 地内		
図面名	樹木リスト	縮尺	NS
作成年月	平成 28年 3月	80 枚ノ内 12号	
京都市文化市民局文化芸術都市推進室文化芸術企画課			