


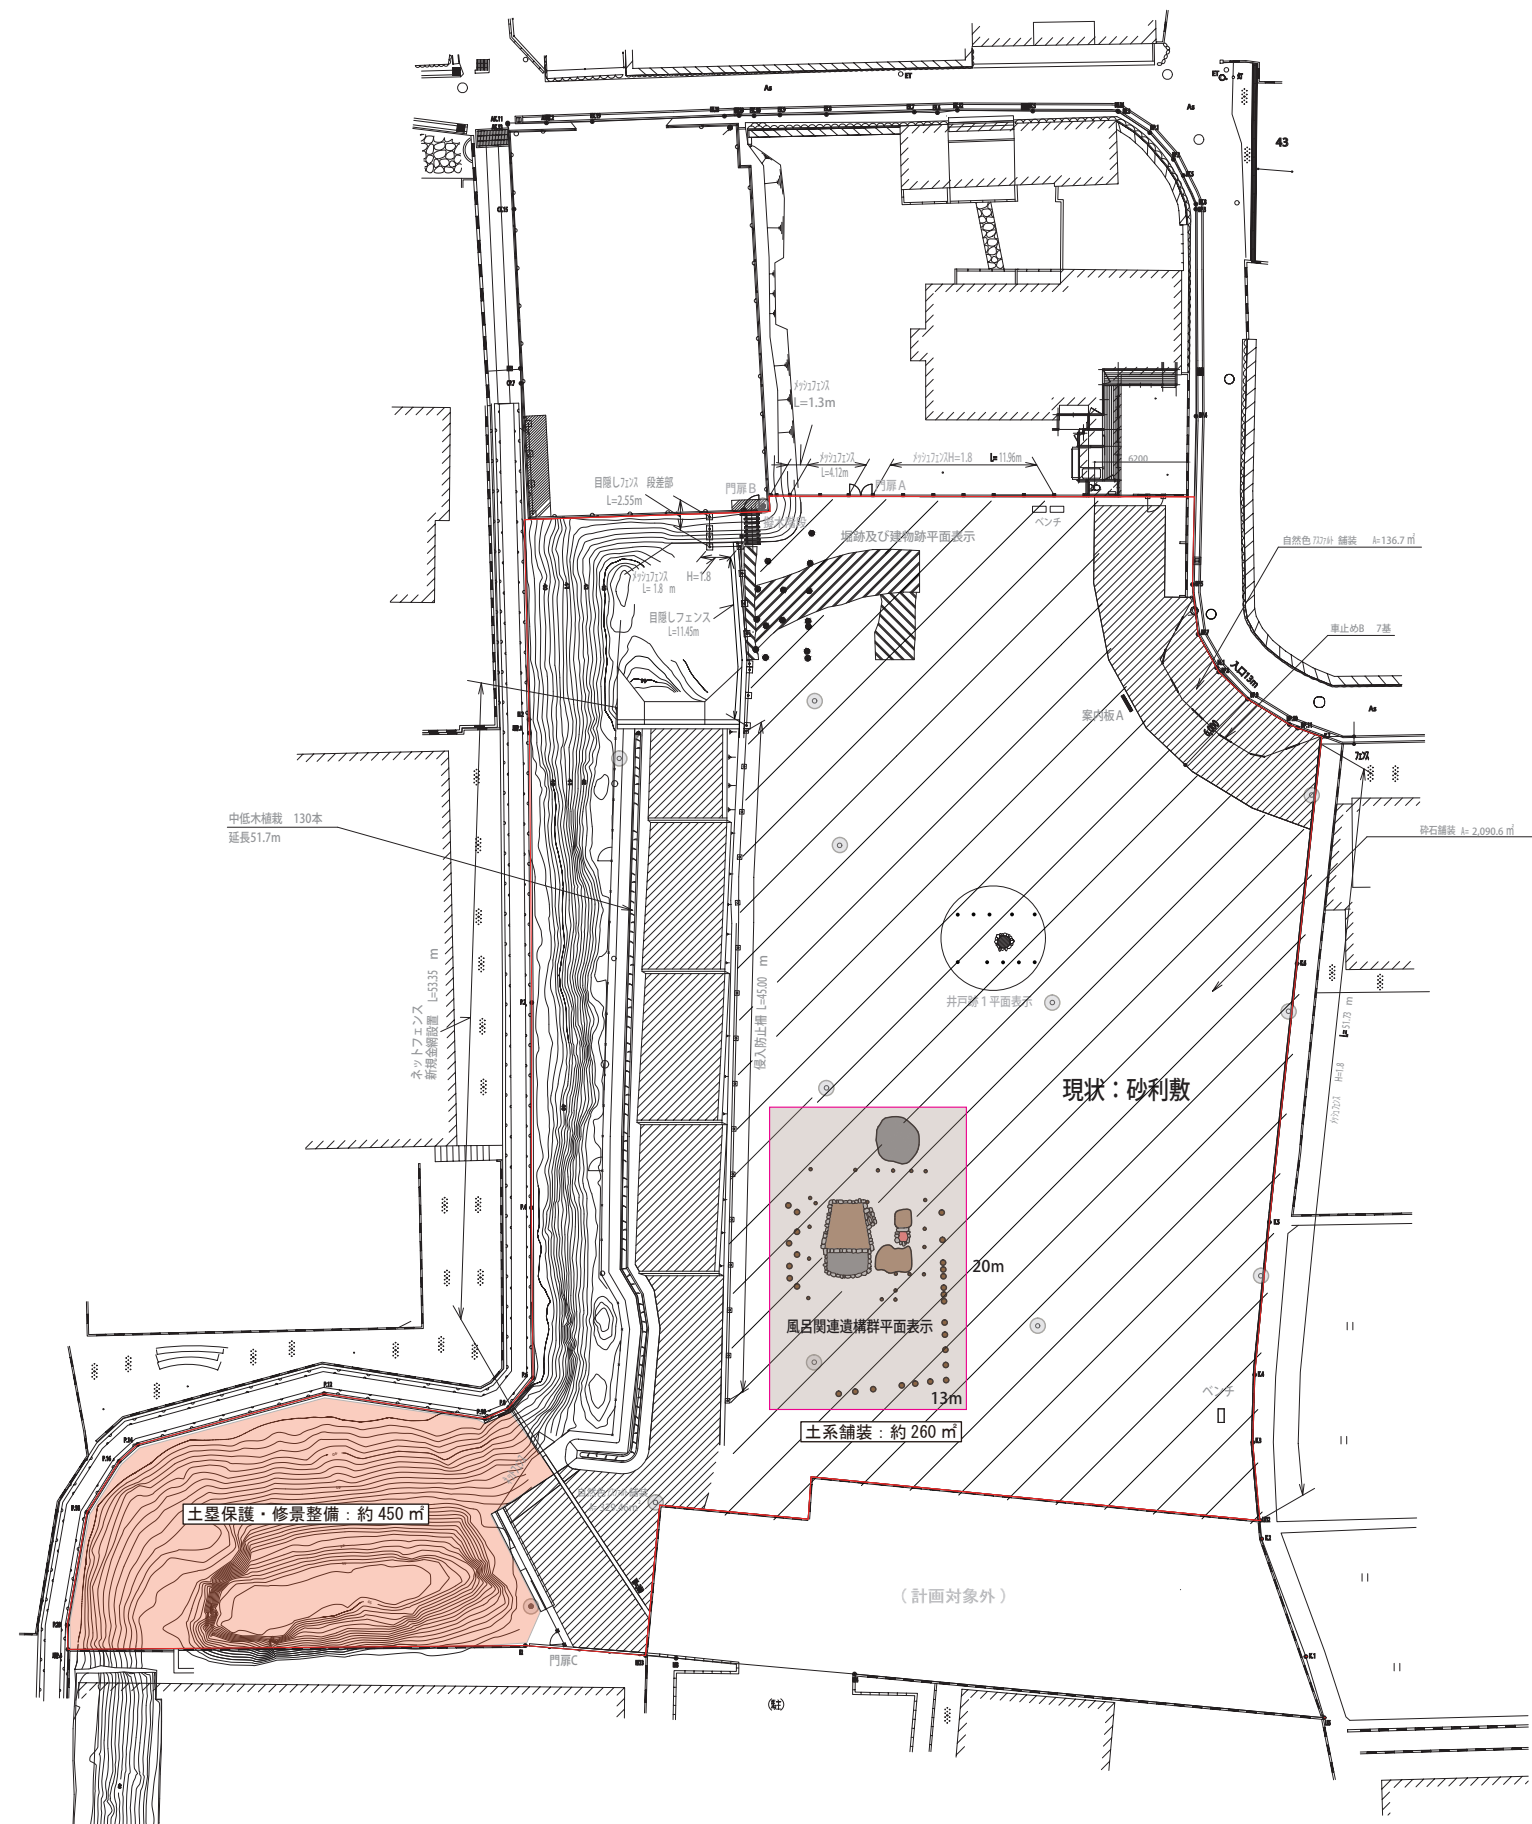

敷地全体面積 A = 4895m²

公園名	史跡山科本願寺跡公園		
所在地	京都市山科区西野山階町 地内		
図面	計画平面図	縮尺	1/500
京都市文化市民局文化財保護課			