



発注図

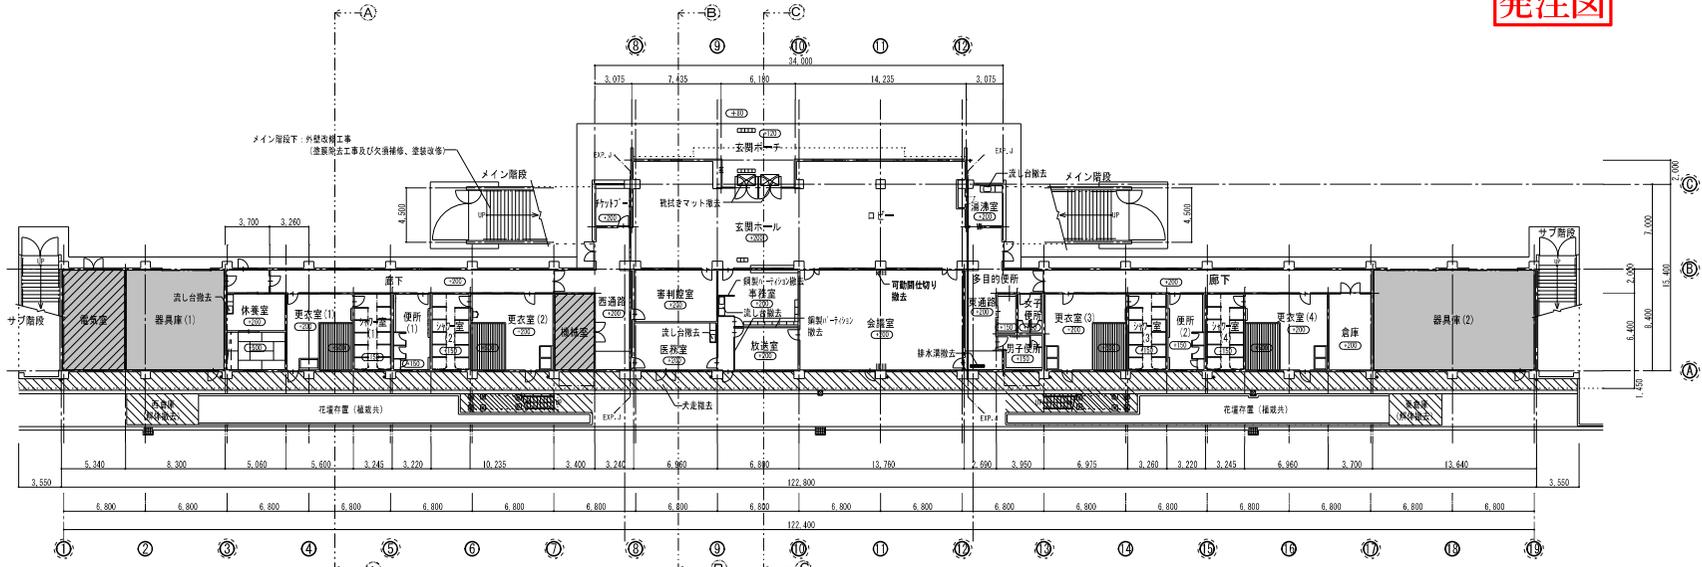

現況 1階平面図 1/300




- 凡 例
- 設計G.Lからの床高を示す
 - 非改修部を示す
 - 内装非改修部を示す (別途電気・機械設備工事あり)
 - 除去解体建物・部分を示す
 - 耐力壁を示す

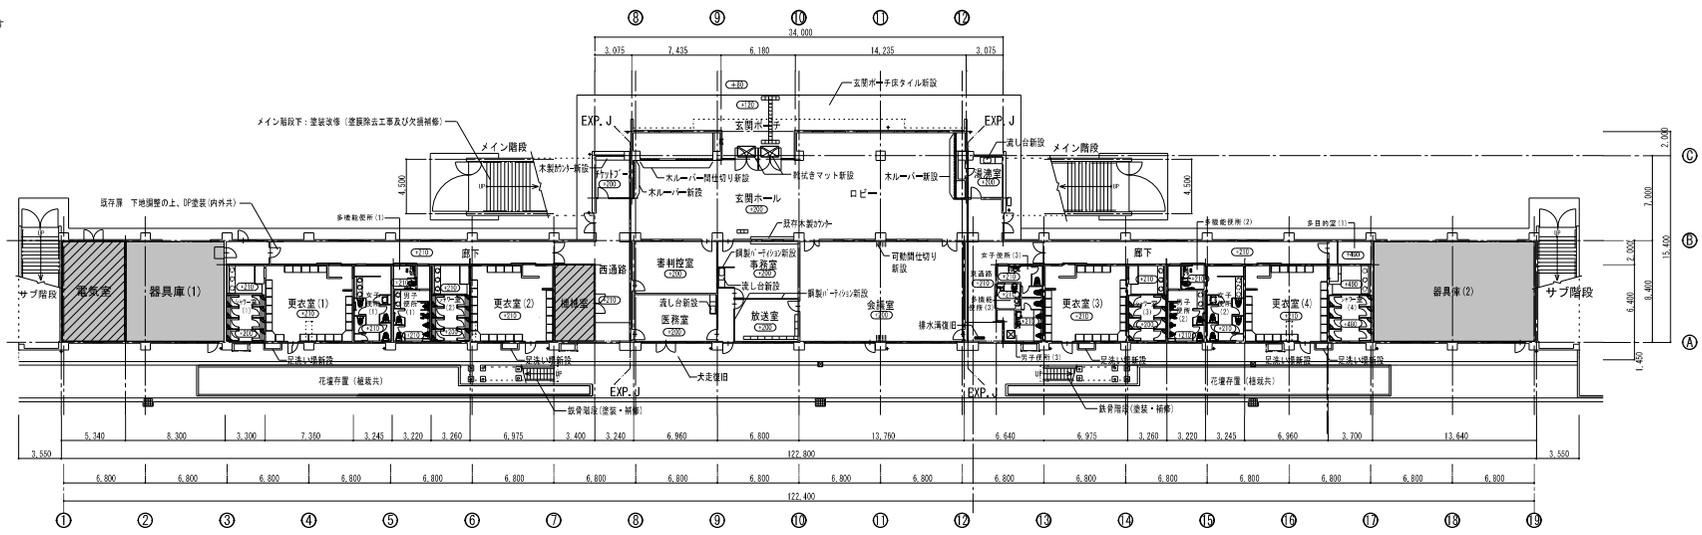

改修 1階平面図 1/300


発注図

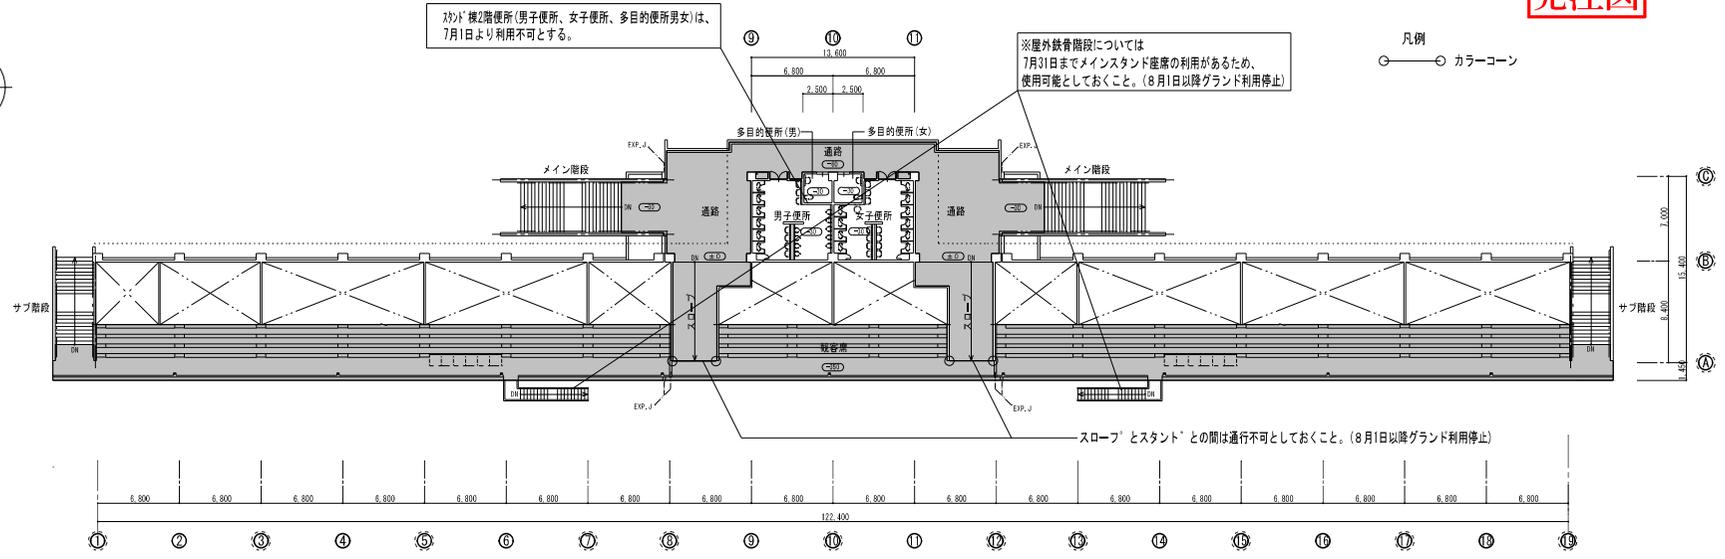

現況2階平面図 1/300



- 凡 例
- 2F Lからの採高さを示す
※2F L=GL+4.000
 - 非改修範囲を示す
 - 耐力壁を示す

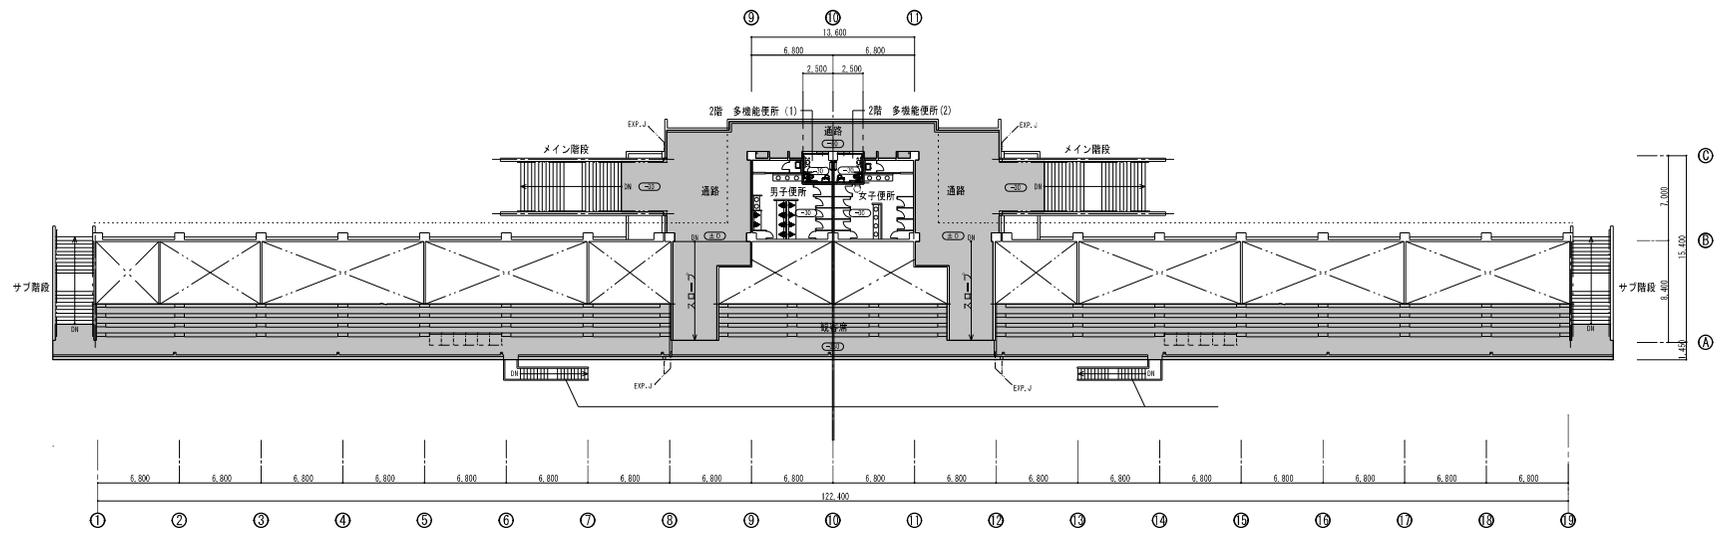

改修2階平面図 1/300



工事終点

工事起点

施工面積 A=12030m²
 敷地造成工 1式、雨水排水設備工 1式、ゲラッド・コート舗装工 1式、
 ゲラッド・コート施設整備工 1式、構造物撤去工 1式、公園施設等撤去・移設工 1式

KBMA-4
H=71.335

KBMA-5
H=71.428

KBMA-2
H=75.696

NT.5
73.124

AT.4
71.806

AT.5
70.626

NT.10
71.286

NT.11

AT.10

AT.11

工事名	宝が池公園運動施設球技場人工芝改修工事		
工事場所	京都市左京区松ヶ崎南池ノ内町他地内		
図面名	総括平面図		
事業年度	令和6年度		
縮尺	S=1/300	図面番号	1 / 23
京都市建設局みどり政策推進室			

メインパーク総括平面図 S=1:200


S=1/200



0 5 10 20m

施工面積 0.30ha

- 敷地造成工 1式 残土処理工 1式 植栽基盤工 1式 擁壁工 1式
- 給水設備工 1式 雨水排水設備工 1式 電気設備工 1式
- 園路広場整備工 1式 サービス施設設備工 1式 管理施設整備工 1式 施設仕上げ工 1式
- グラウンド・コート施設整備工 1式 植栽工 1式 構造物撤去工 1式 公園施設等撤去・移設工 1式

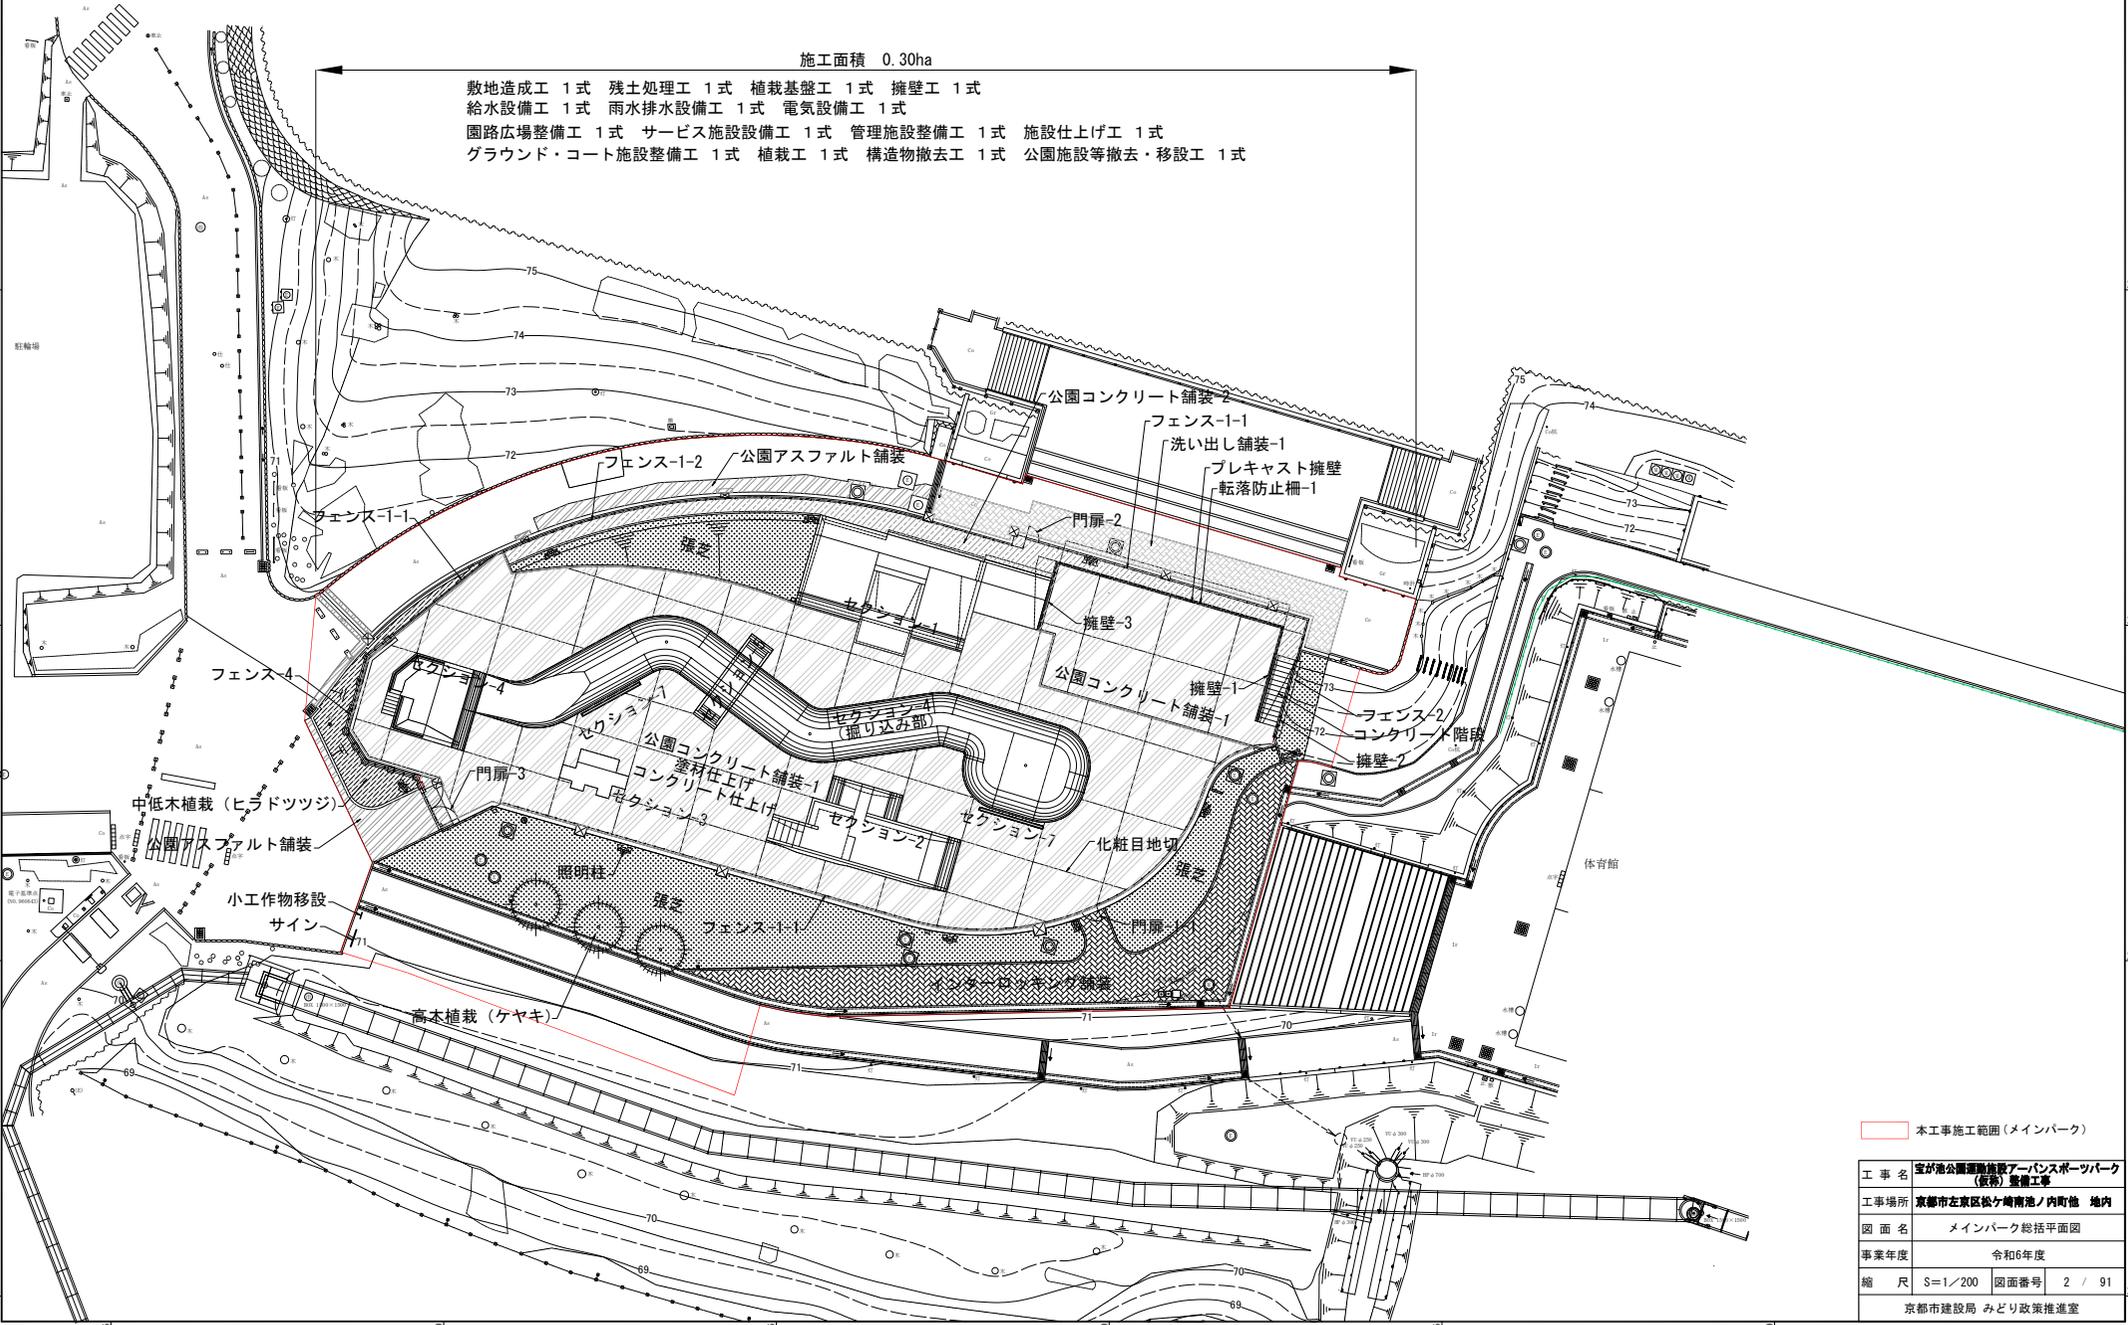

本工事施工範囲(メインパーク)


工事名	宝が池公園運動施設アーバンスポーツパーク (仮称)整備工事
工事場所	京都市左京区松ヶ崎南池ノ内町他 地内
図面名	メインパーク総括平面図
事業年度	令和6年度
縮尺	S=1/200 図面番号 2 / 91
京都市建設局 みどり政策推進室	

ミニパーク総括平面図 S=1:200

S=1/200



0 5 10 20m

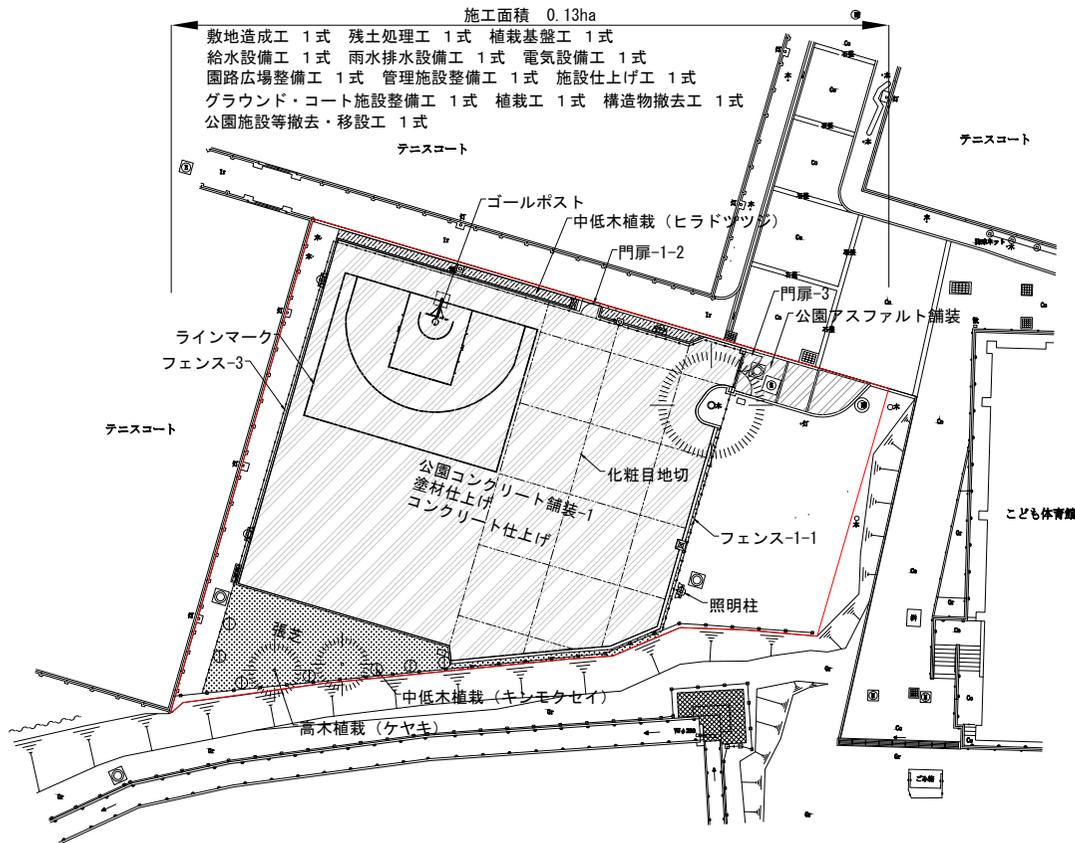

本工事施工範囲 (ミニパーク)

工事名	宝が池公園運動施設アーバンスポーツパーク (仮称) 整備工事
工事場所	京都市左京区松ヶ崎南池ノ内町他 地内
図面名	ミニパーク総括平面図
事業年度	令和6年度
縮尺	S=1/200 図面番号 15 / 91
京都市建設局 みどり政策推進室	