



資料2 参考図

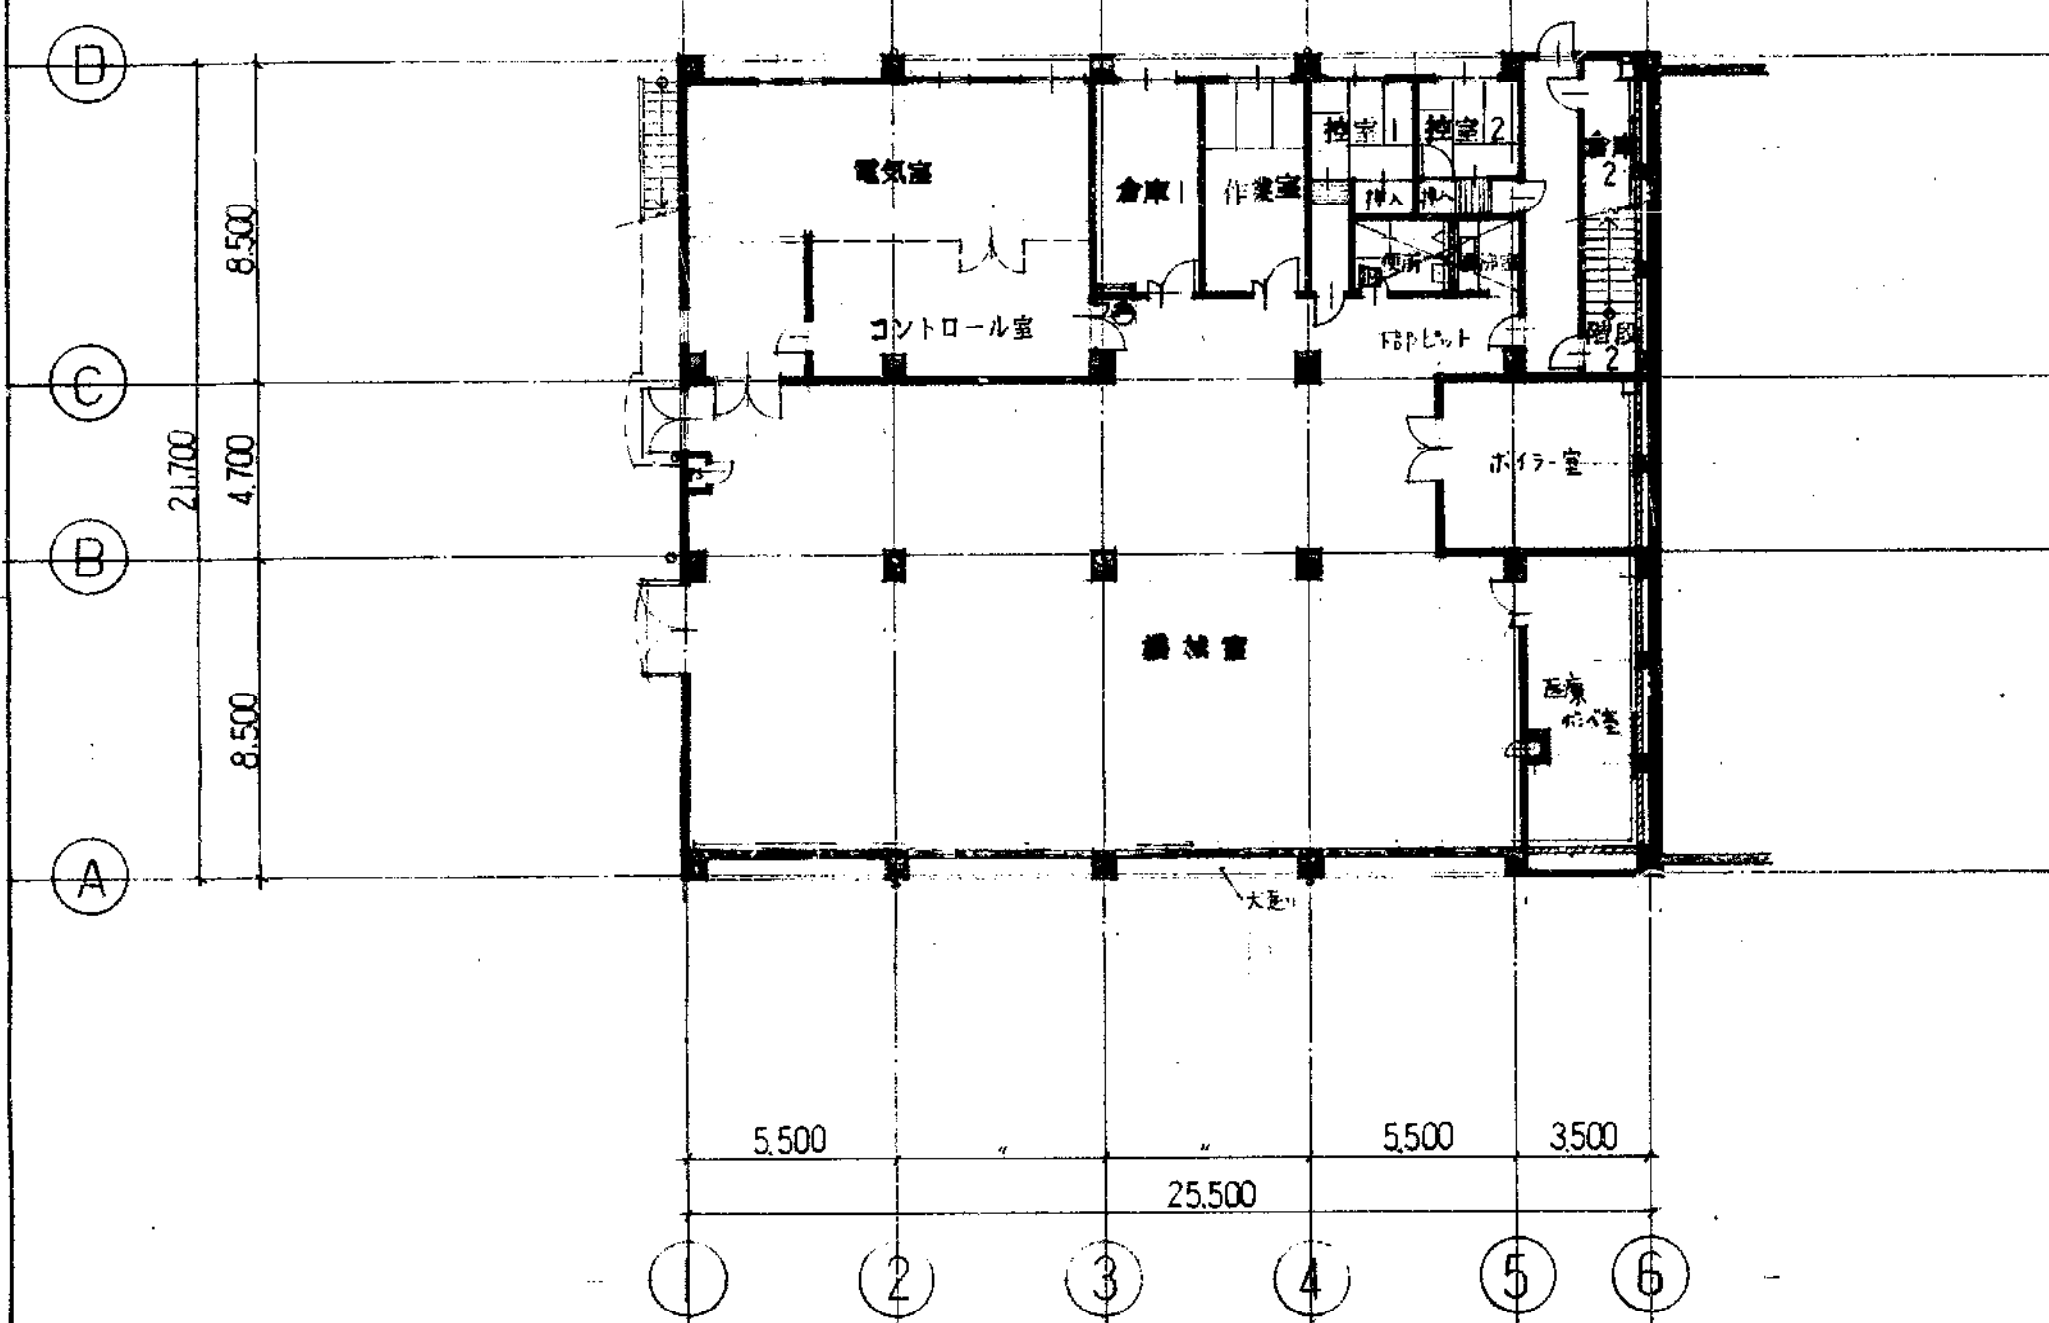


○ 室内機 設置場所

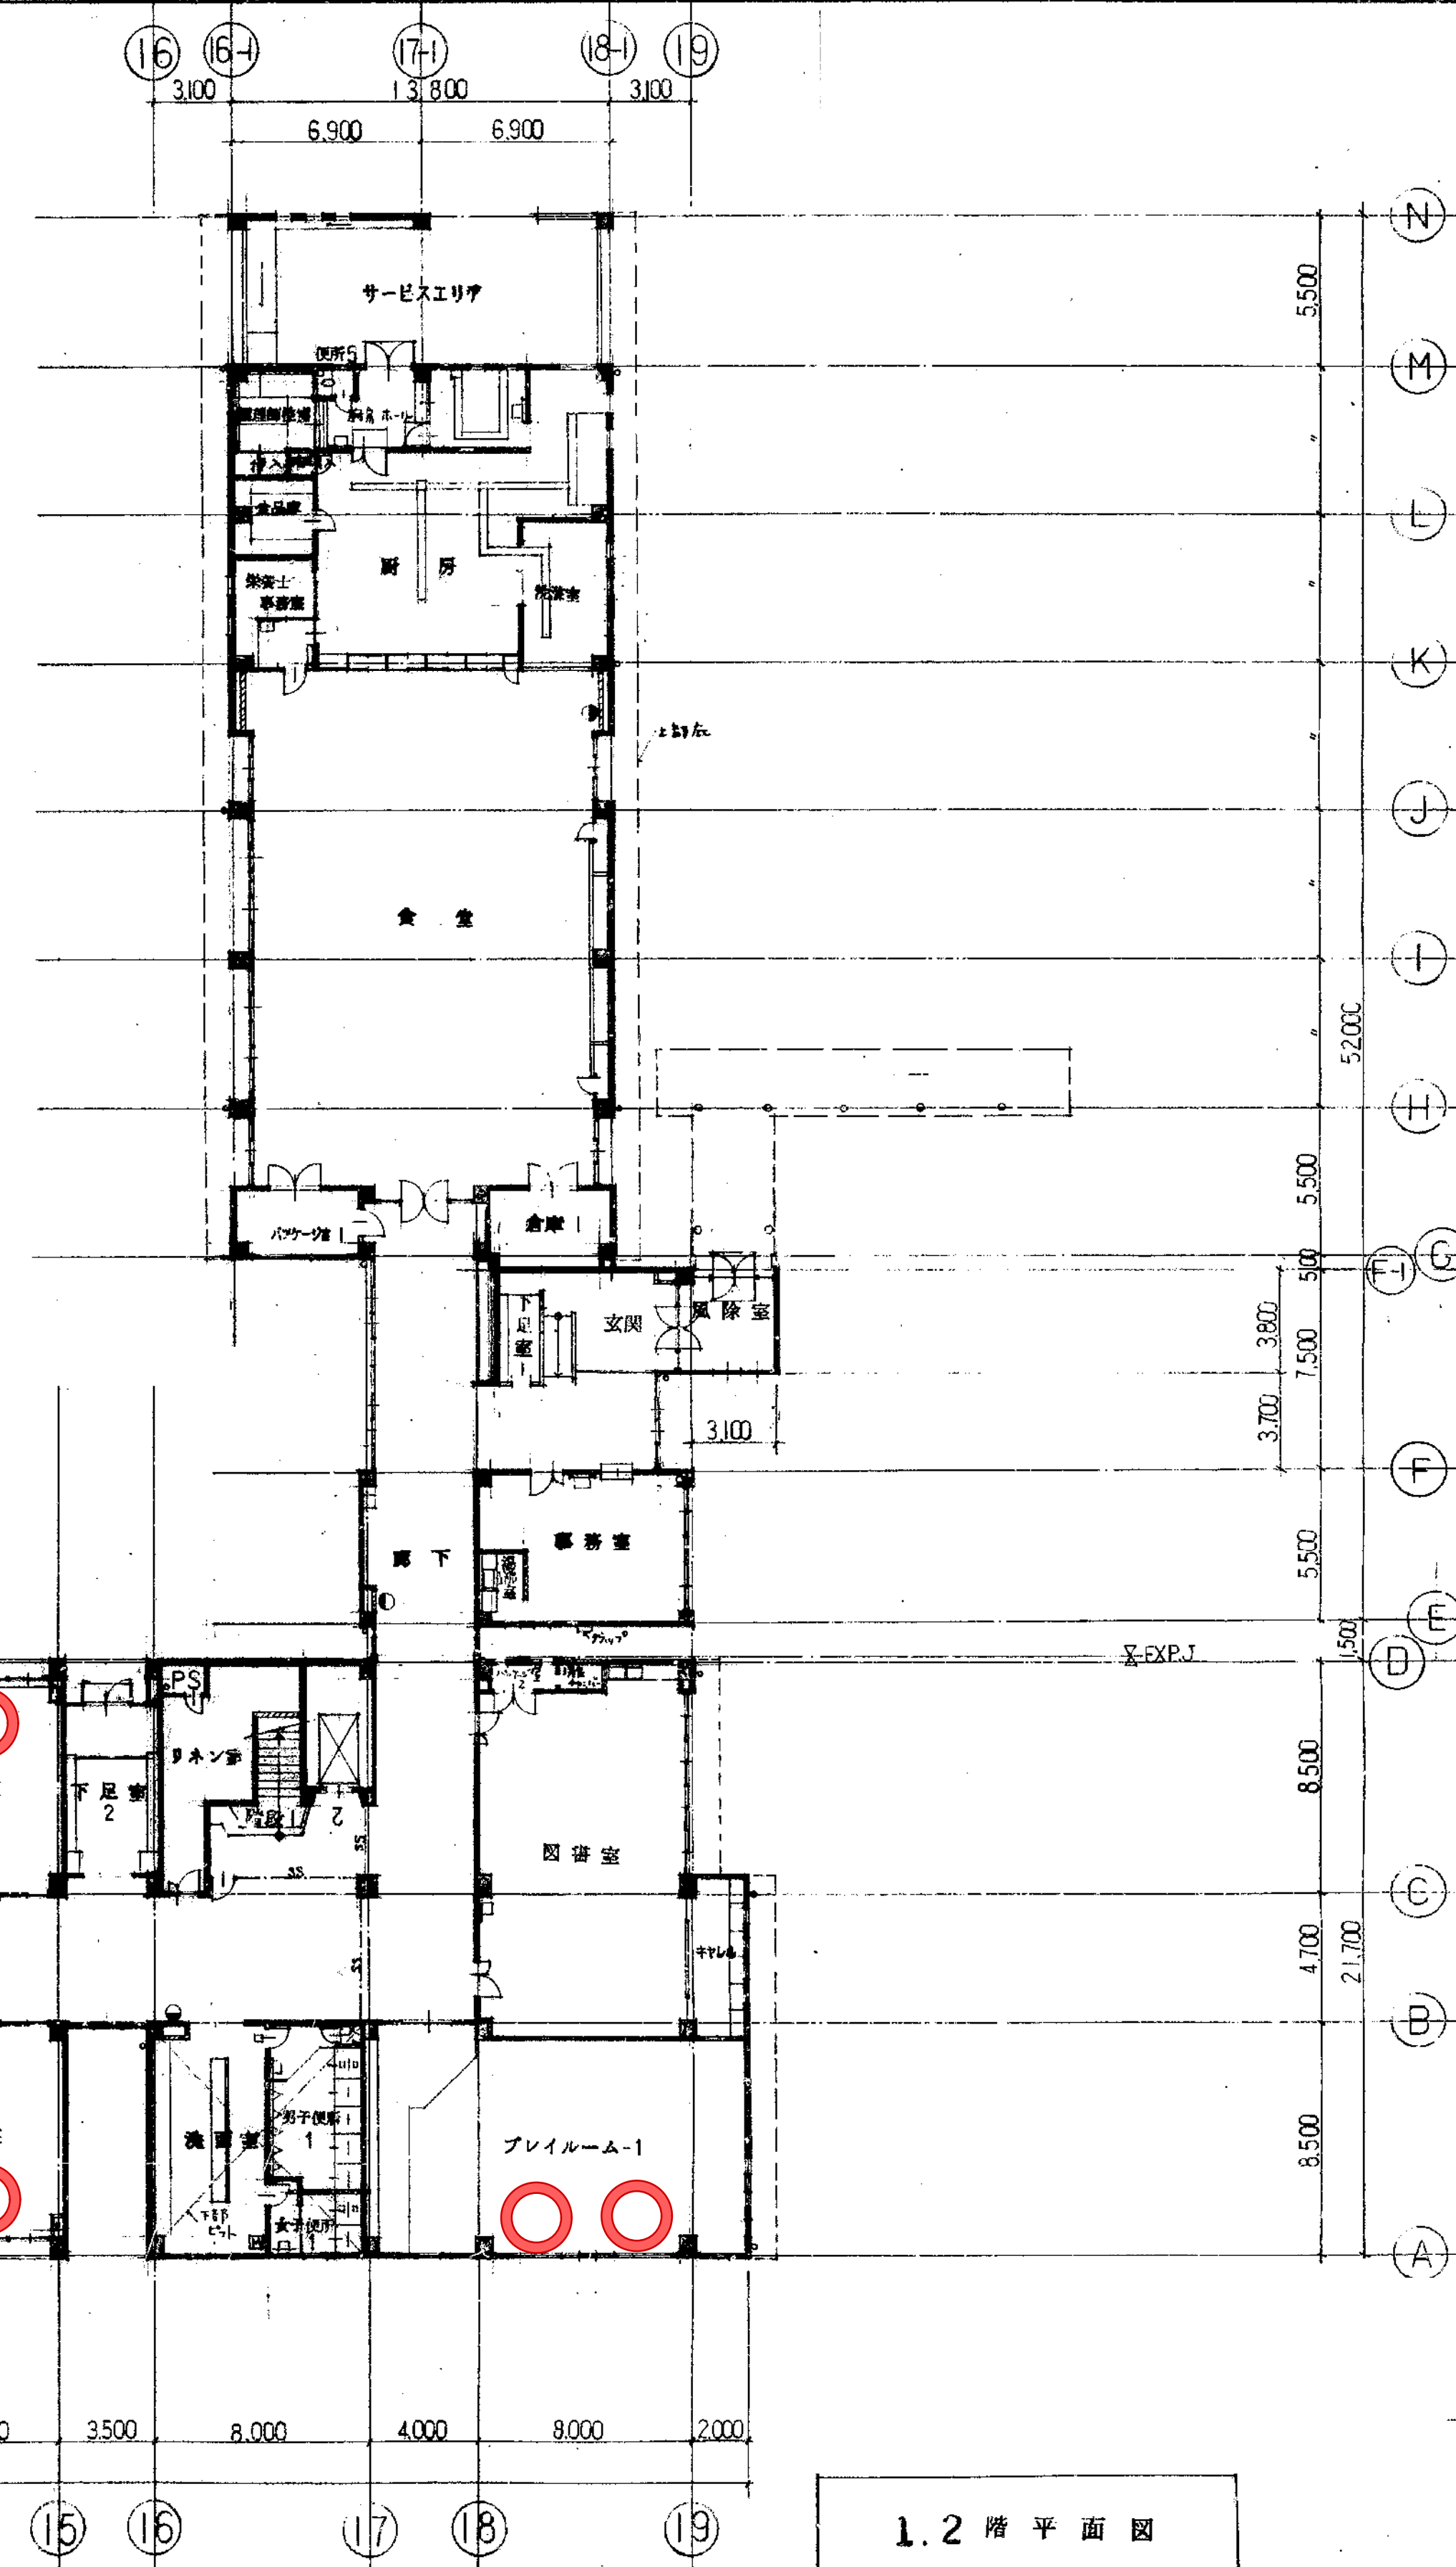

1.2階平面図

縮尺 1/200
昭和 56. 6.
番号 56231

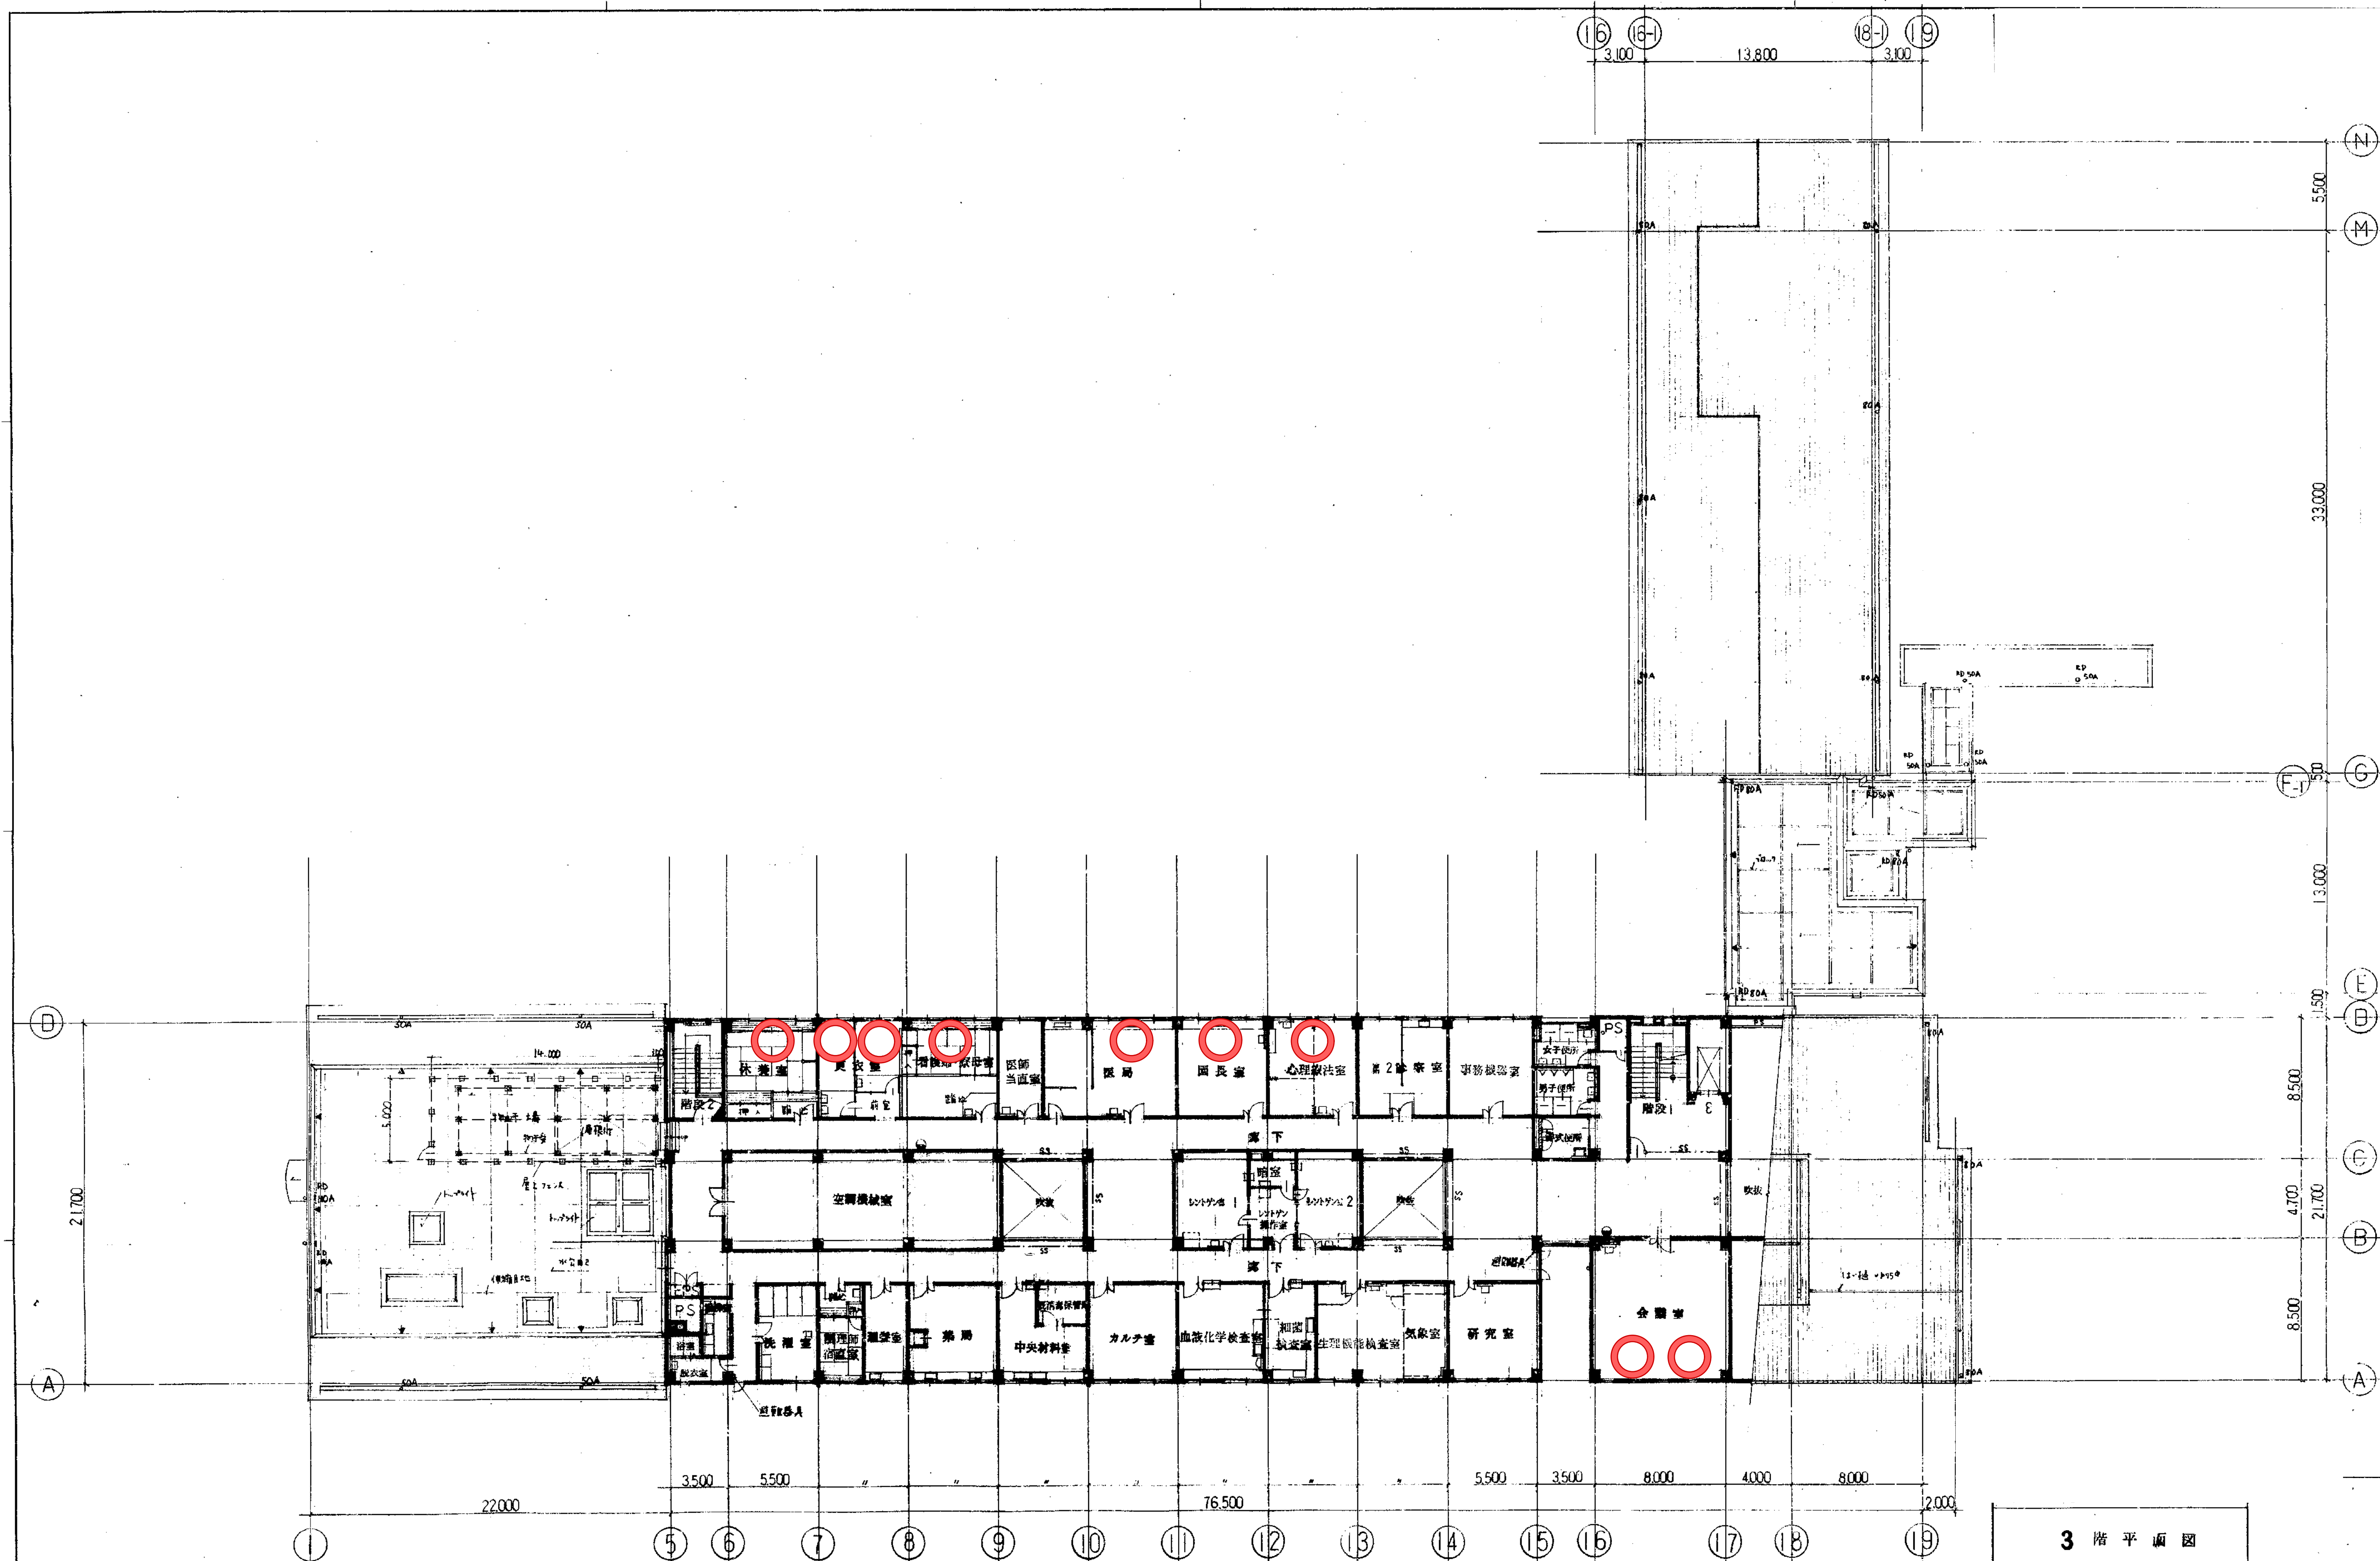

3 階 平 面 図

縮尺 1/200

1011/

昭和 56. 6.

番号 56231