


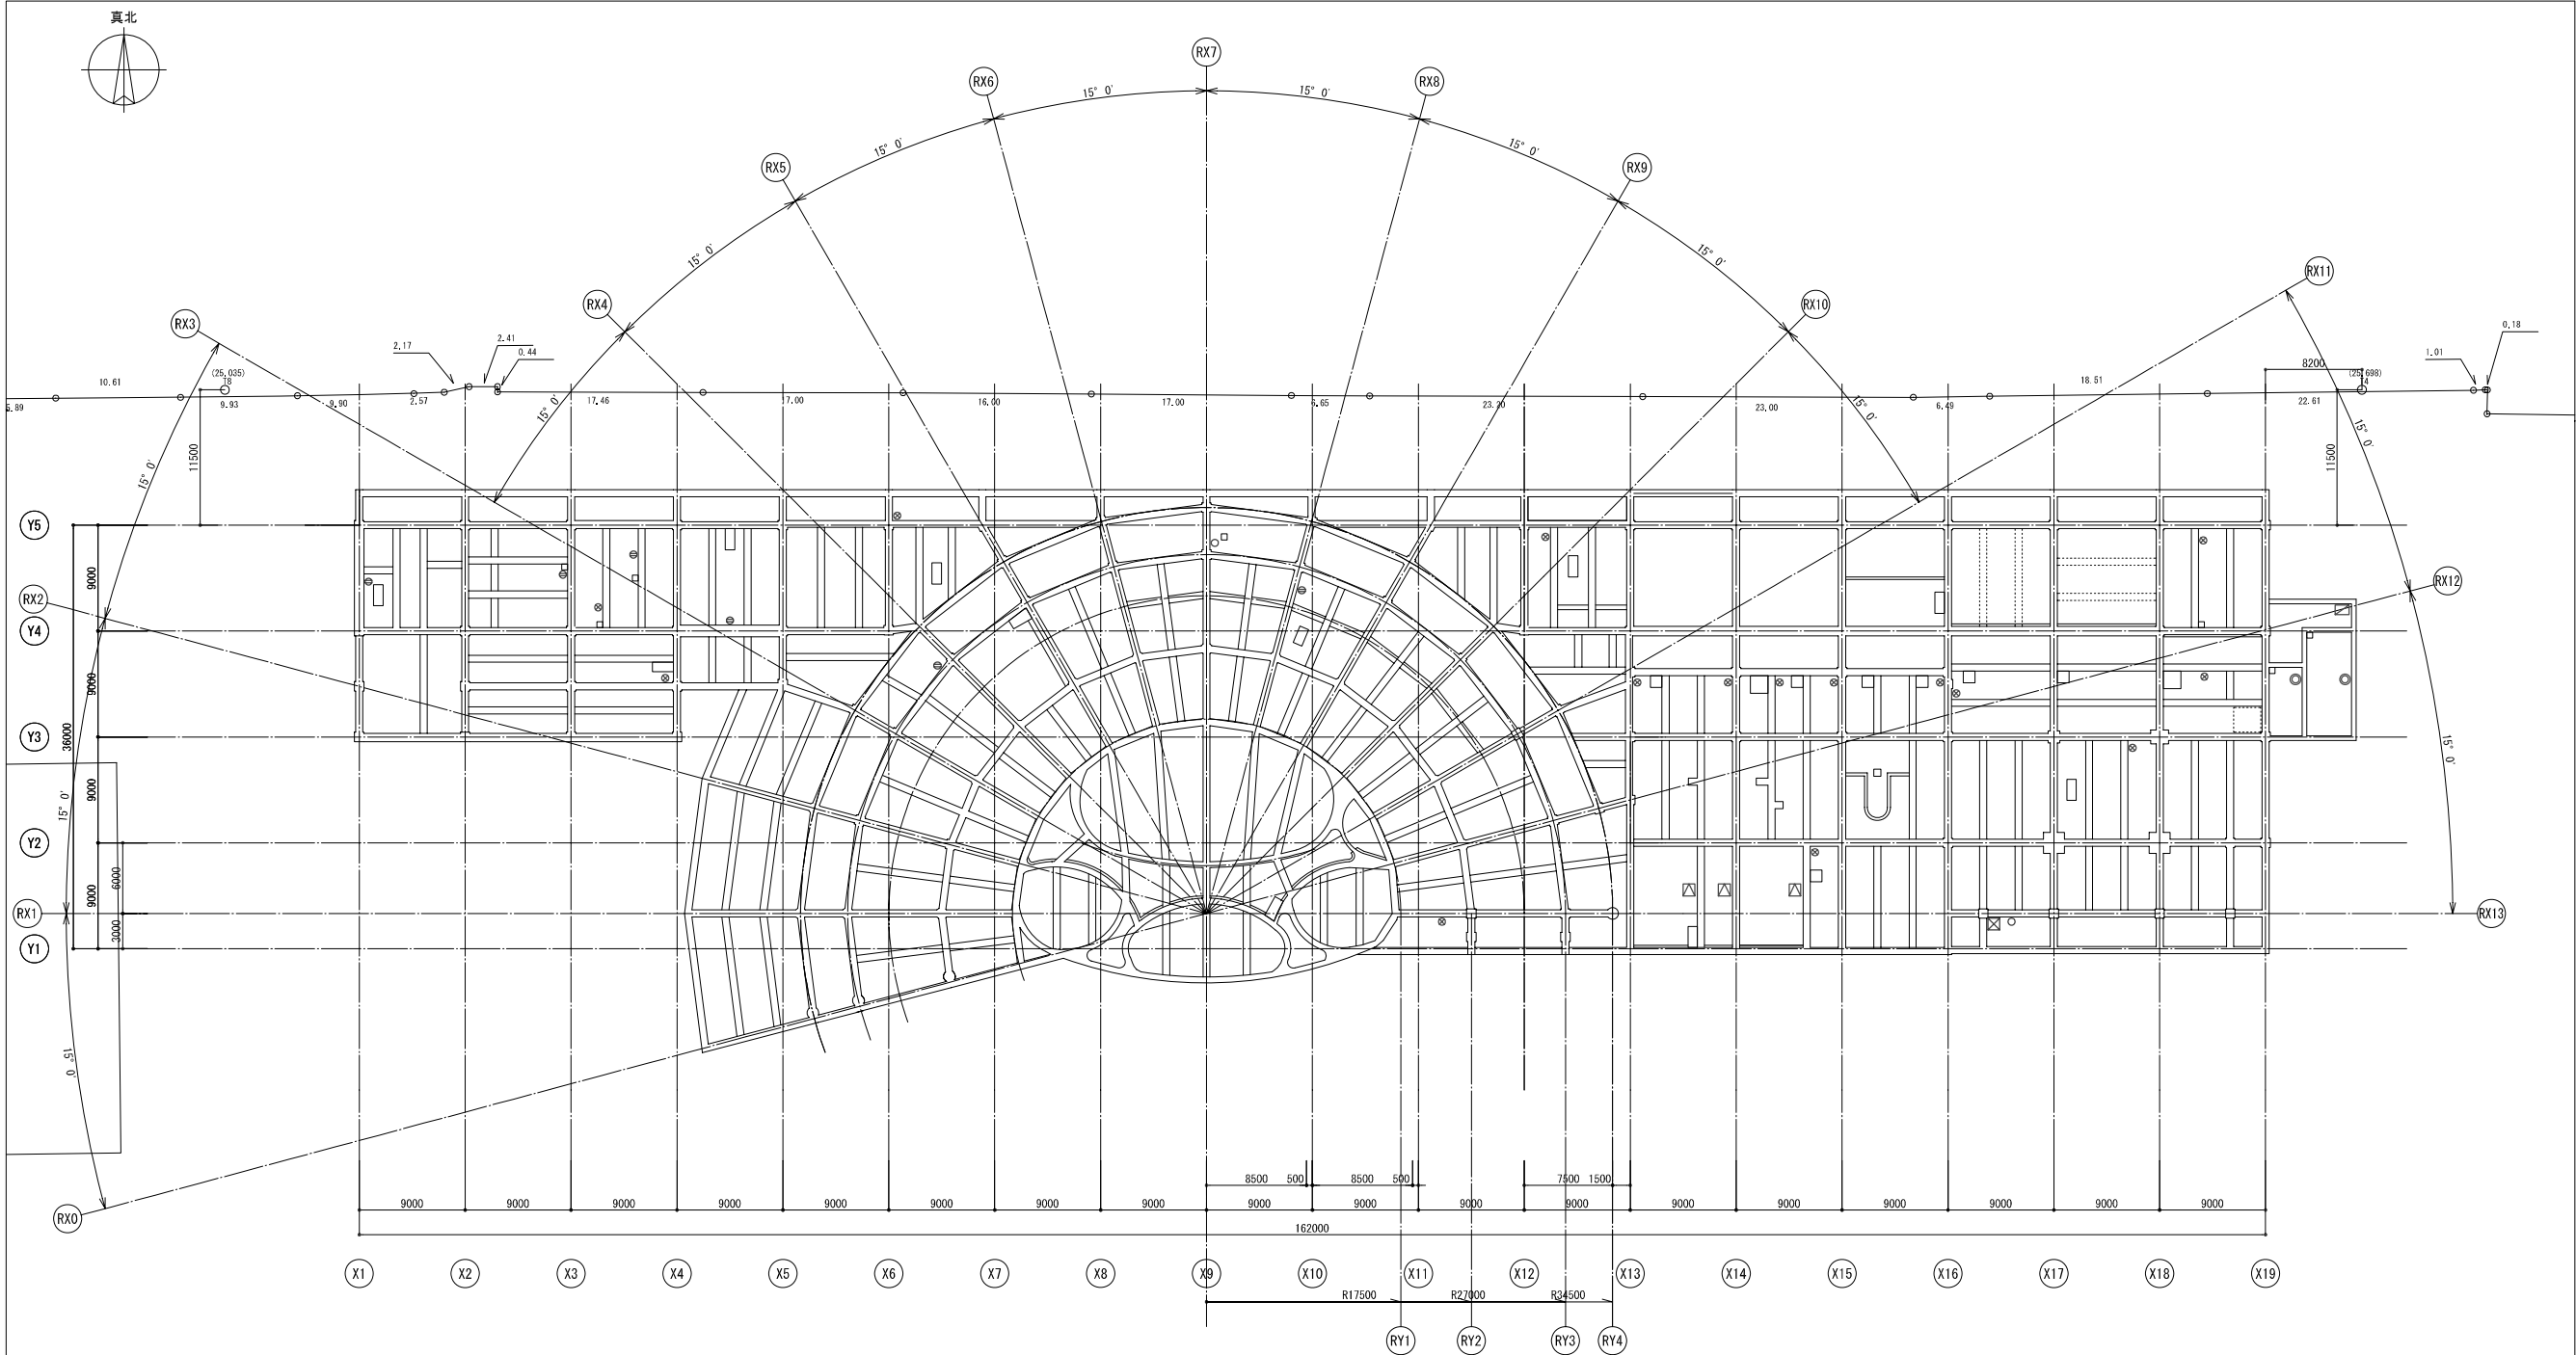

東洋設計事務所
大成建設
設計共同企業体

TOYO

ARCHITECTS AND ENGINEERS OFFICE

東洋設計事務所
一級建築士事務所

TAISEI

TAISEI CORPORATION

TAISEI DESIGN

Planners Architects & Engineers

大成建設株式会社一級建築士事務所

東洋設計
設計
担当
校閲

大成建設
設計
担当
校閲

施設申請図
見積図
契約図
決定図
竣工図
当図作成日


設計番号

(仮称)京都水族館計画

【
発行日
図面名称

ビット図

縮尺 A1:1/300 A3:1/600

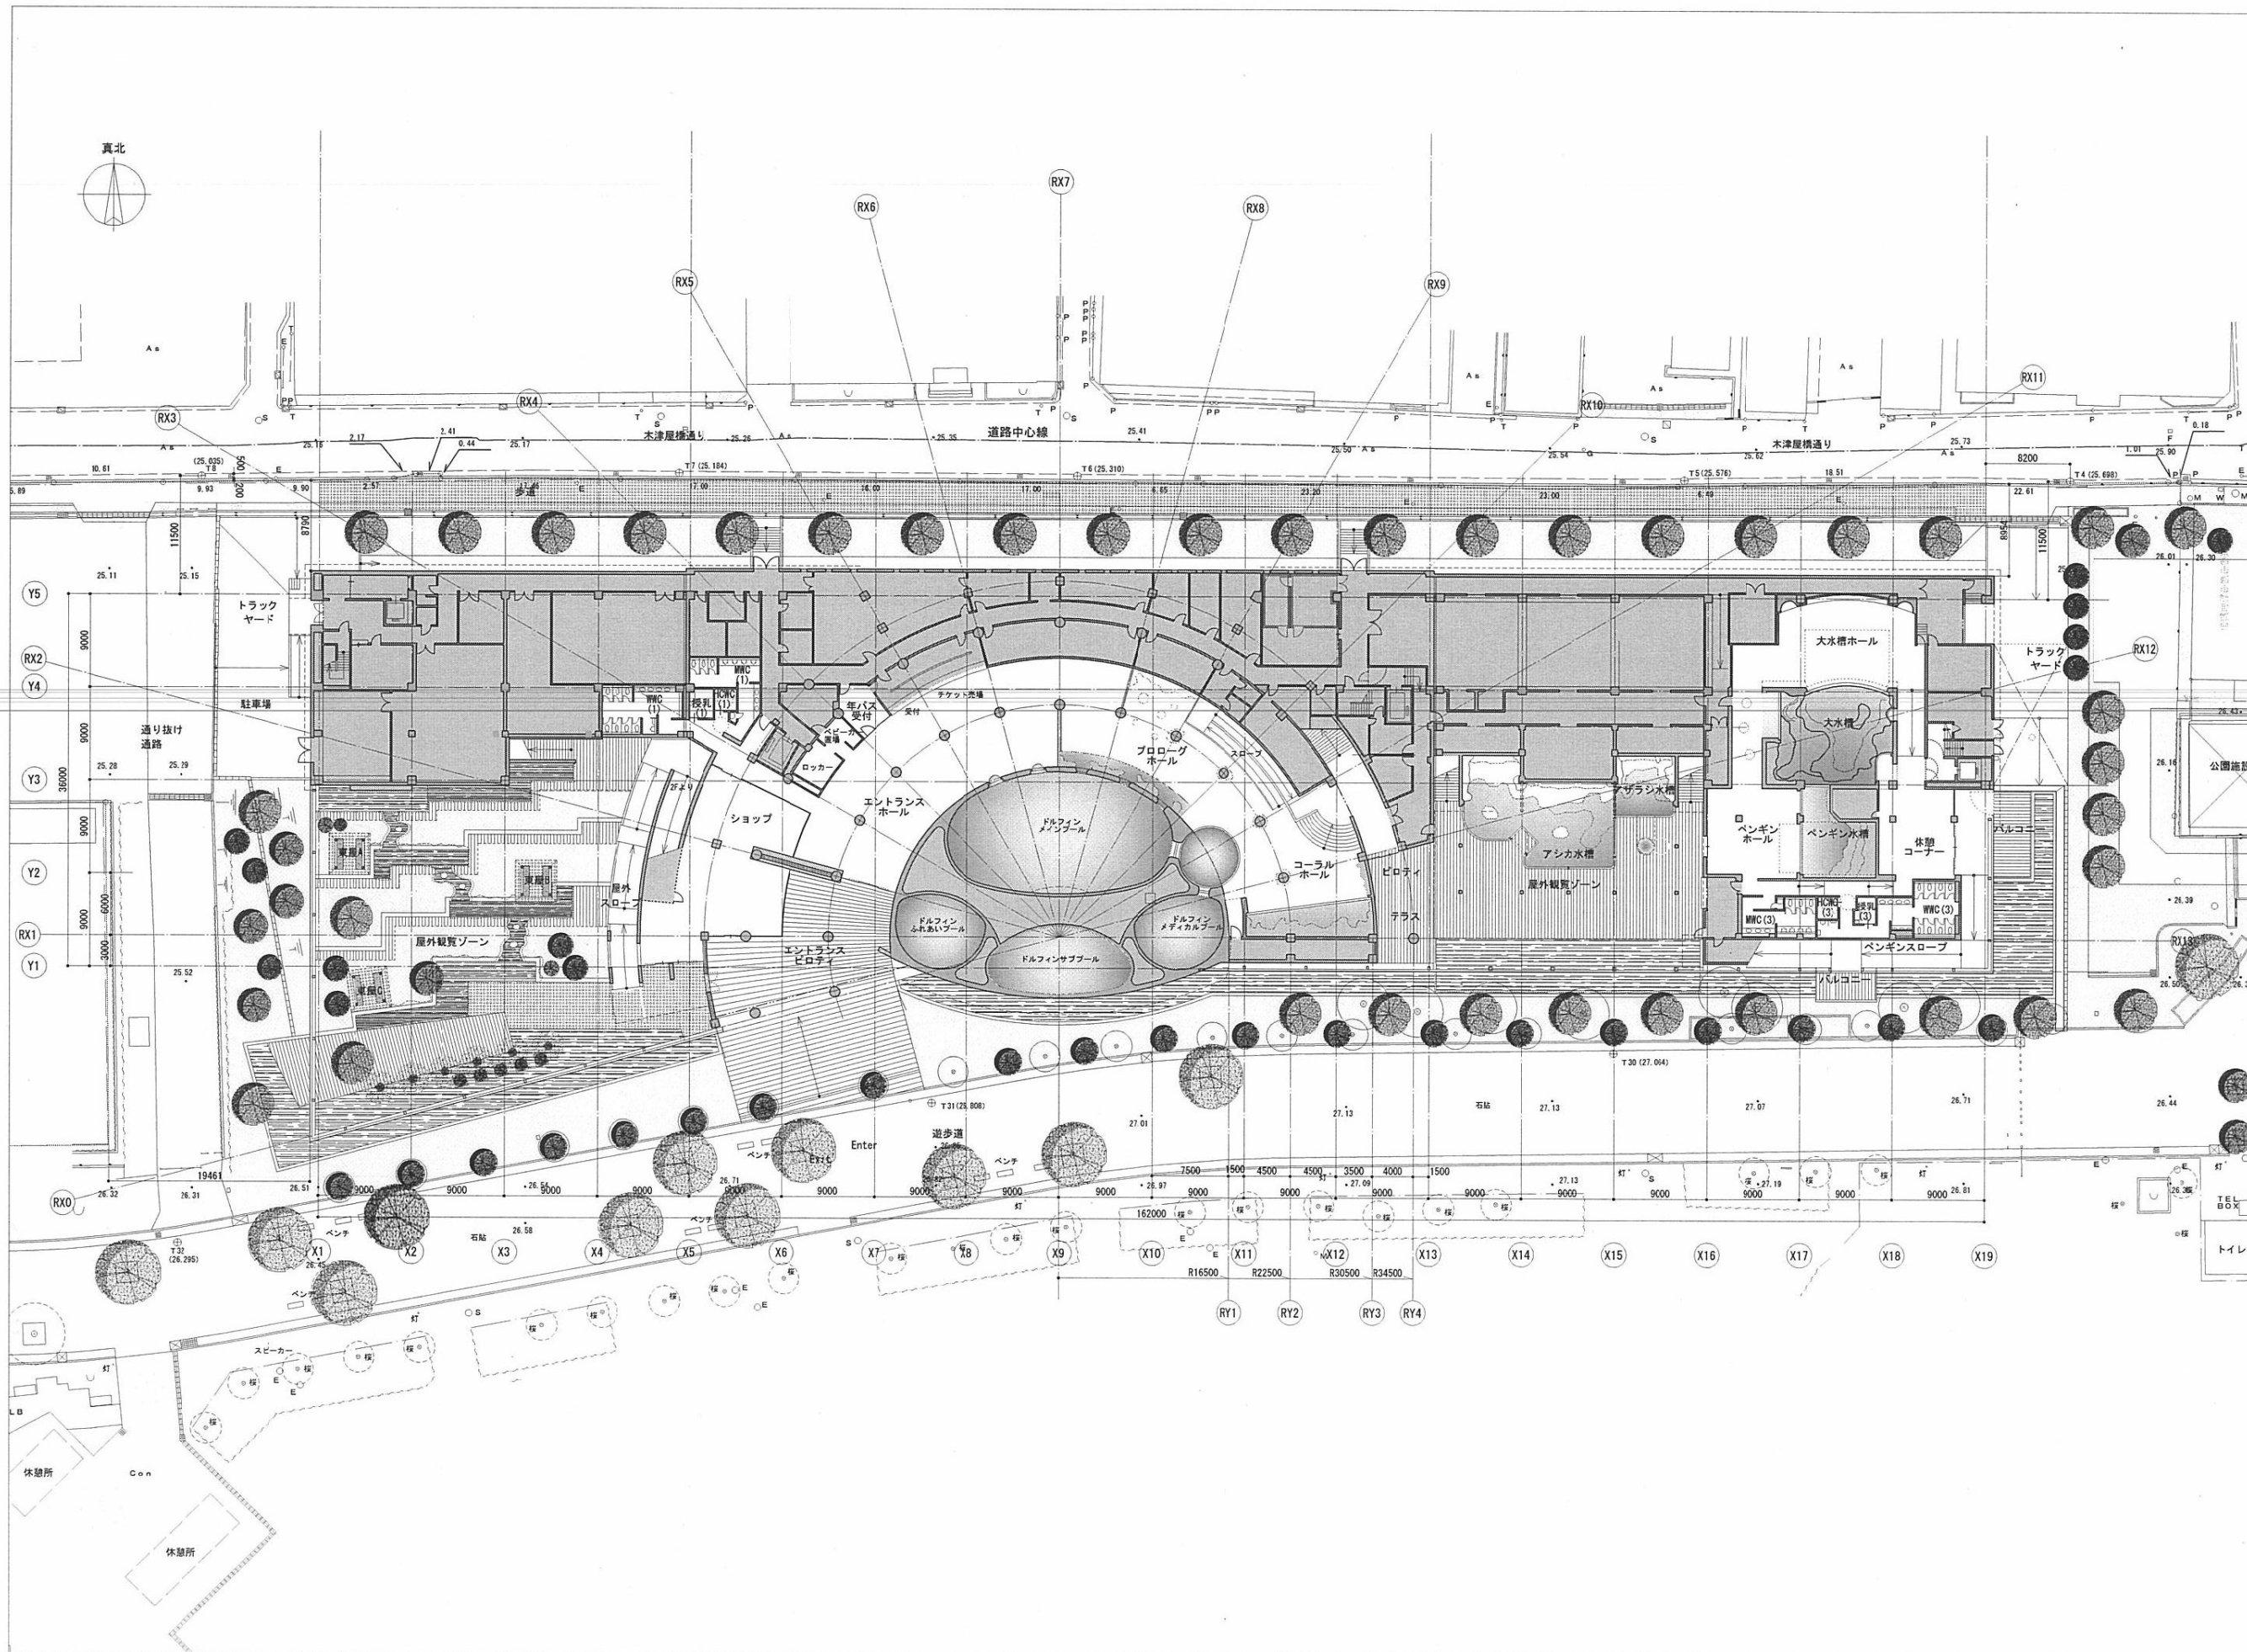

東洋設計事務所
大成建設
設計共同企業体

TOYO
ARCHITECTS AND ENGINEERS OFFICE
東洋設計事務所
一級建築士事務所

TAISEI
TAISEI CORPORATION
TAISEI DESIGN
Planners Architects & Engineers
大成建設株式会社一級建築士事務所

東洋設計
設計
担当
校閲
大成建設
設計
担当
校閲


確認申請図
見積図
契約図
決定図
竣工図
当図作成日
設計番号

(仮称)京都市水族館計画

発行日
図面名称

1階平面図

縮尺 A1:1/300 A3:1/600

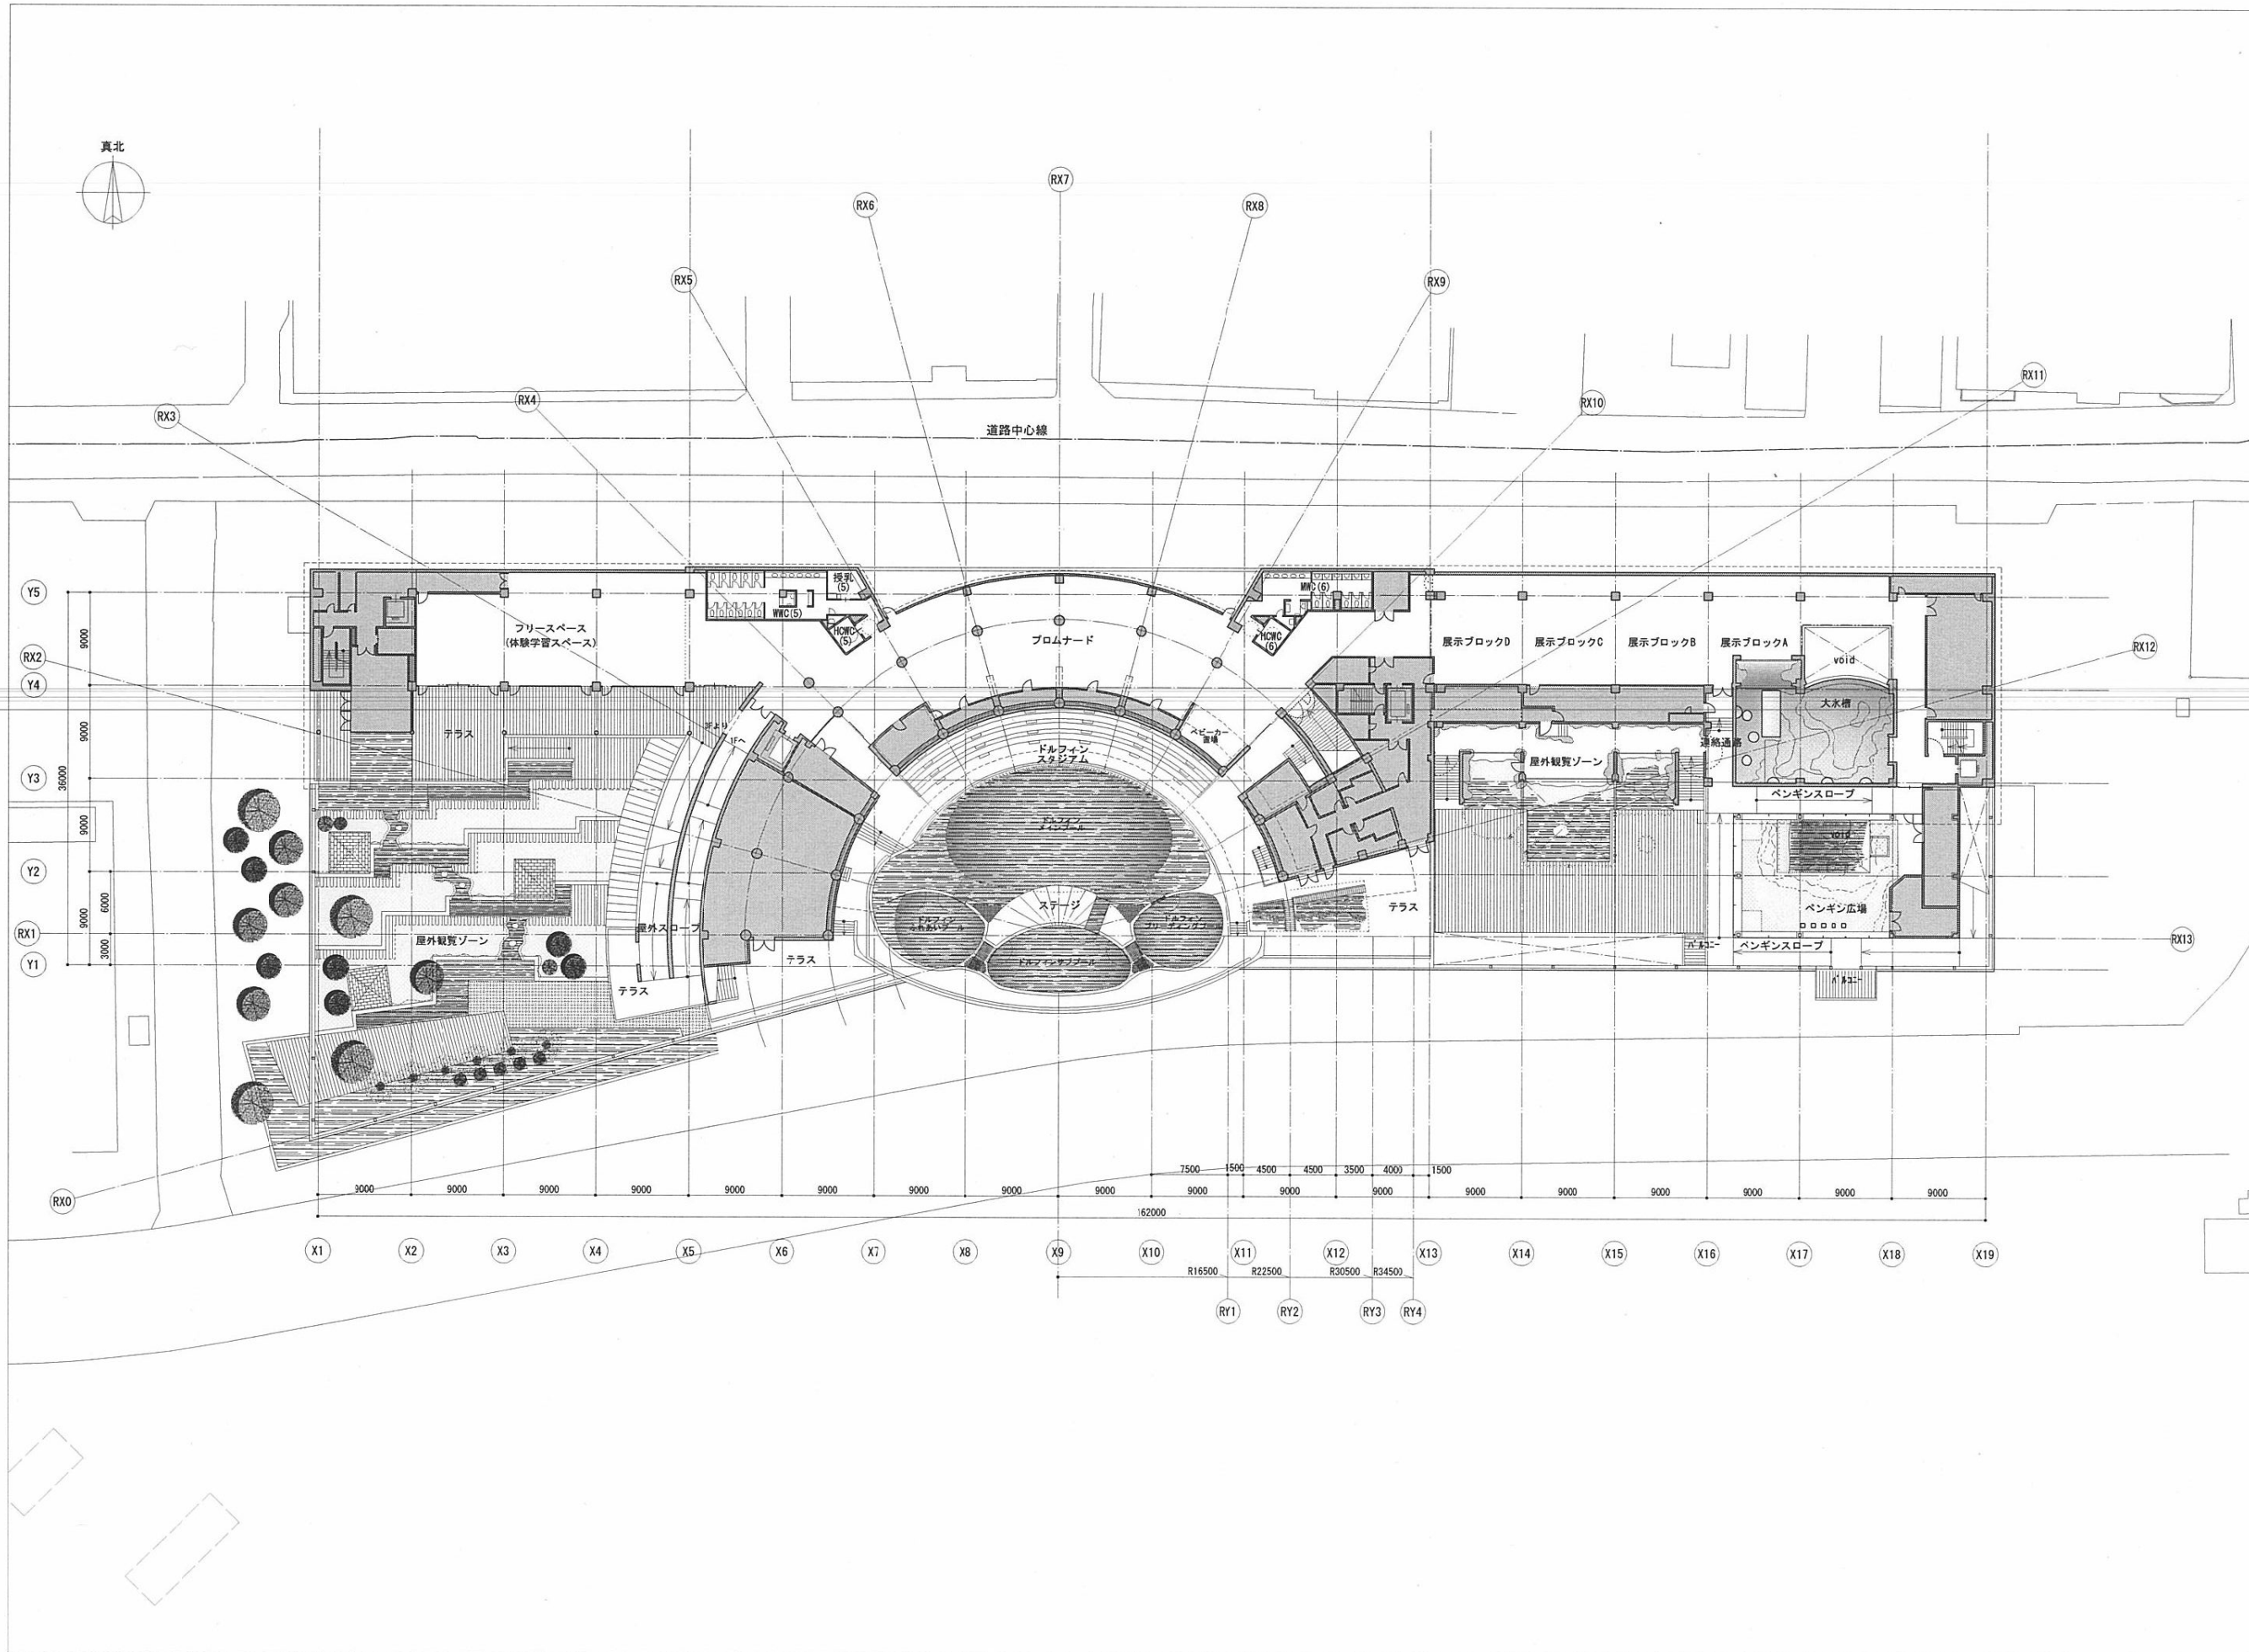

東洋設計事務所
大成建設
設計共同企業体

TOYO
ARCHITECTS AND ENGINEERS OFFICE
株式会社 東洋設計事務所
一級建築士事務所

TAISEI
TAISEI CORPORATION
TAISEI DESIGN
Planners Architects & Engineers
大成建設株式会社一級建築士事務所

東洋設計
設計
担当

校閲

大成建設
設計
担当

校閲

確認申請図
見積図
契約図
決定図
竣工図
当図作成日

設計番号

(仮称)京都市水族館計画

発行日
図面名称

2階平面図

縮尺 A1:1/300 A3:1/600

東洋設計事務所
大成建設
設計共同企業体



校閱

校閱


当圆作成后

(仮称)京都水族館計画

3階平面図

縮尺 A1:1/300 A3:1/600



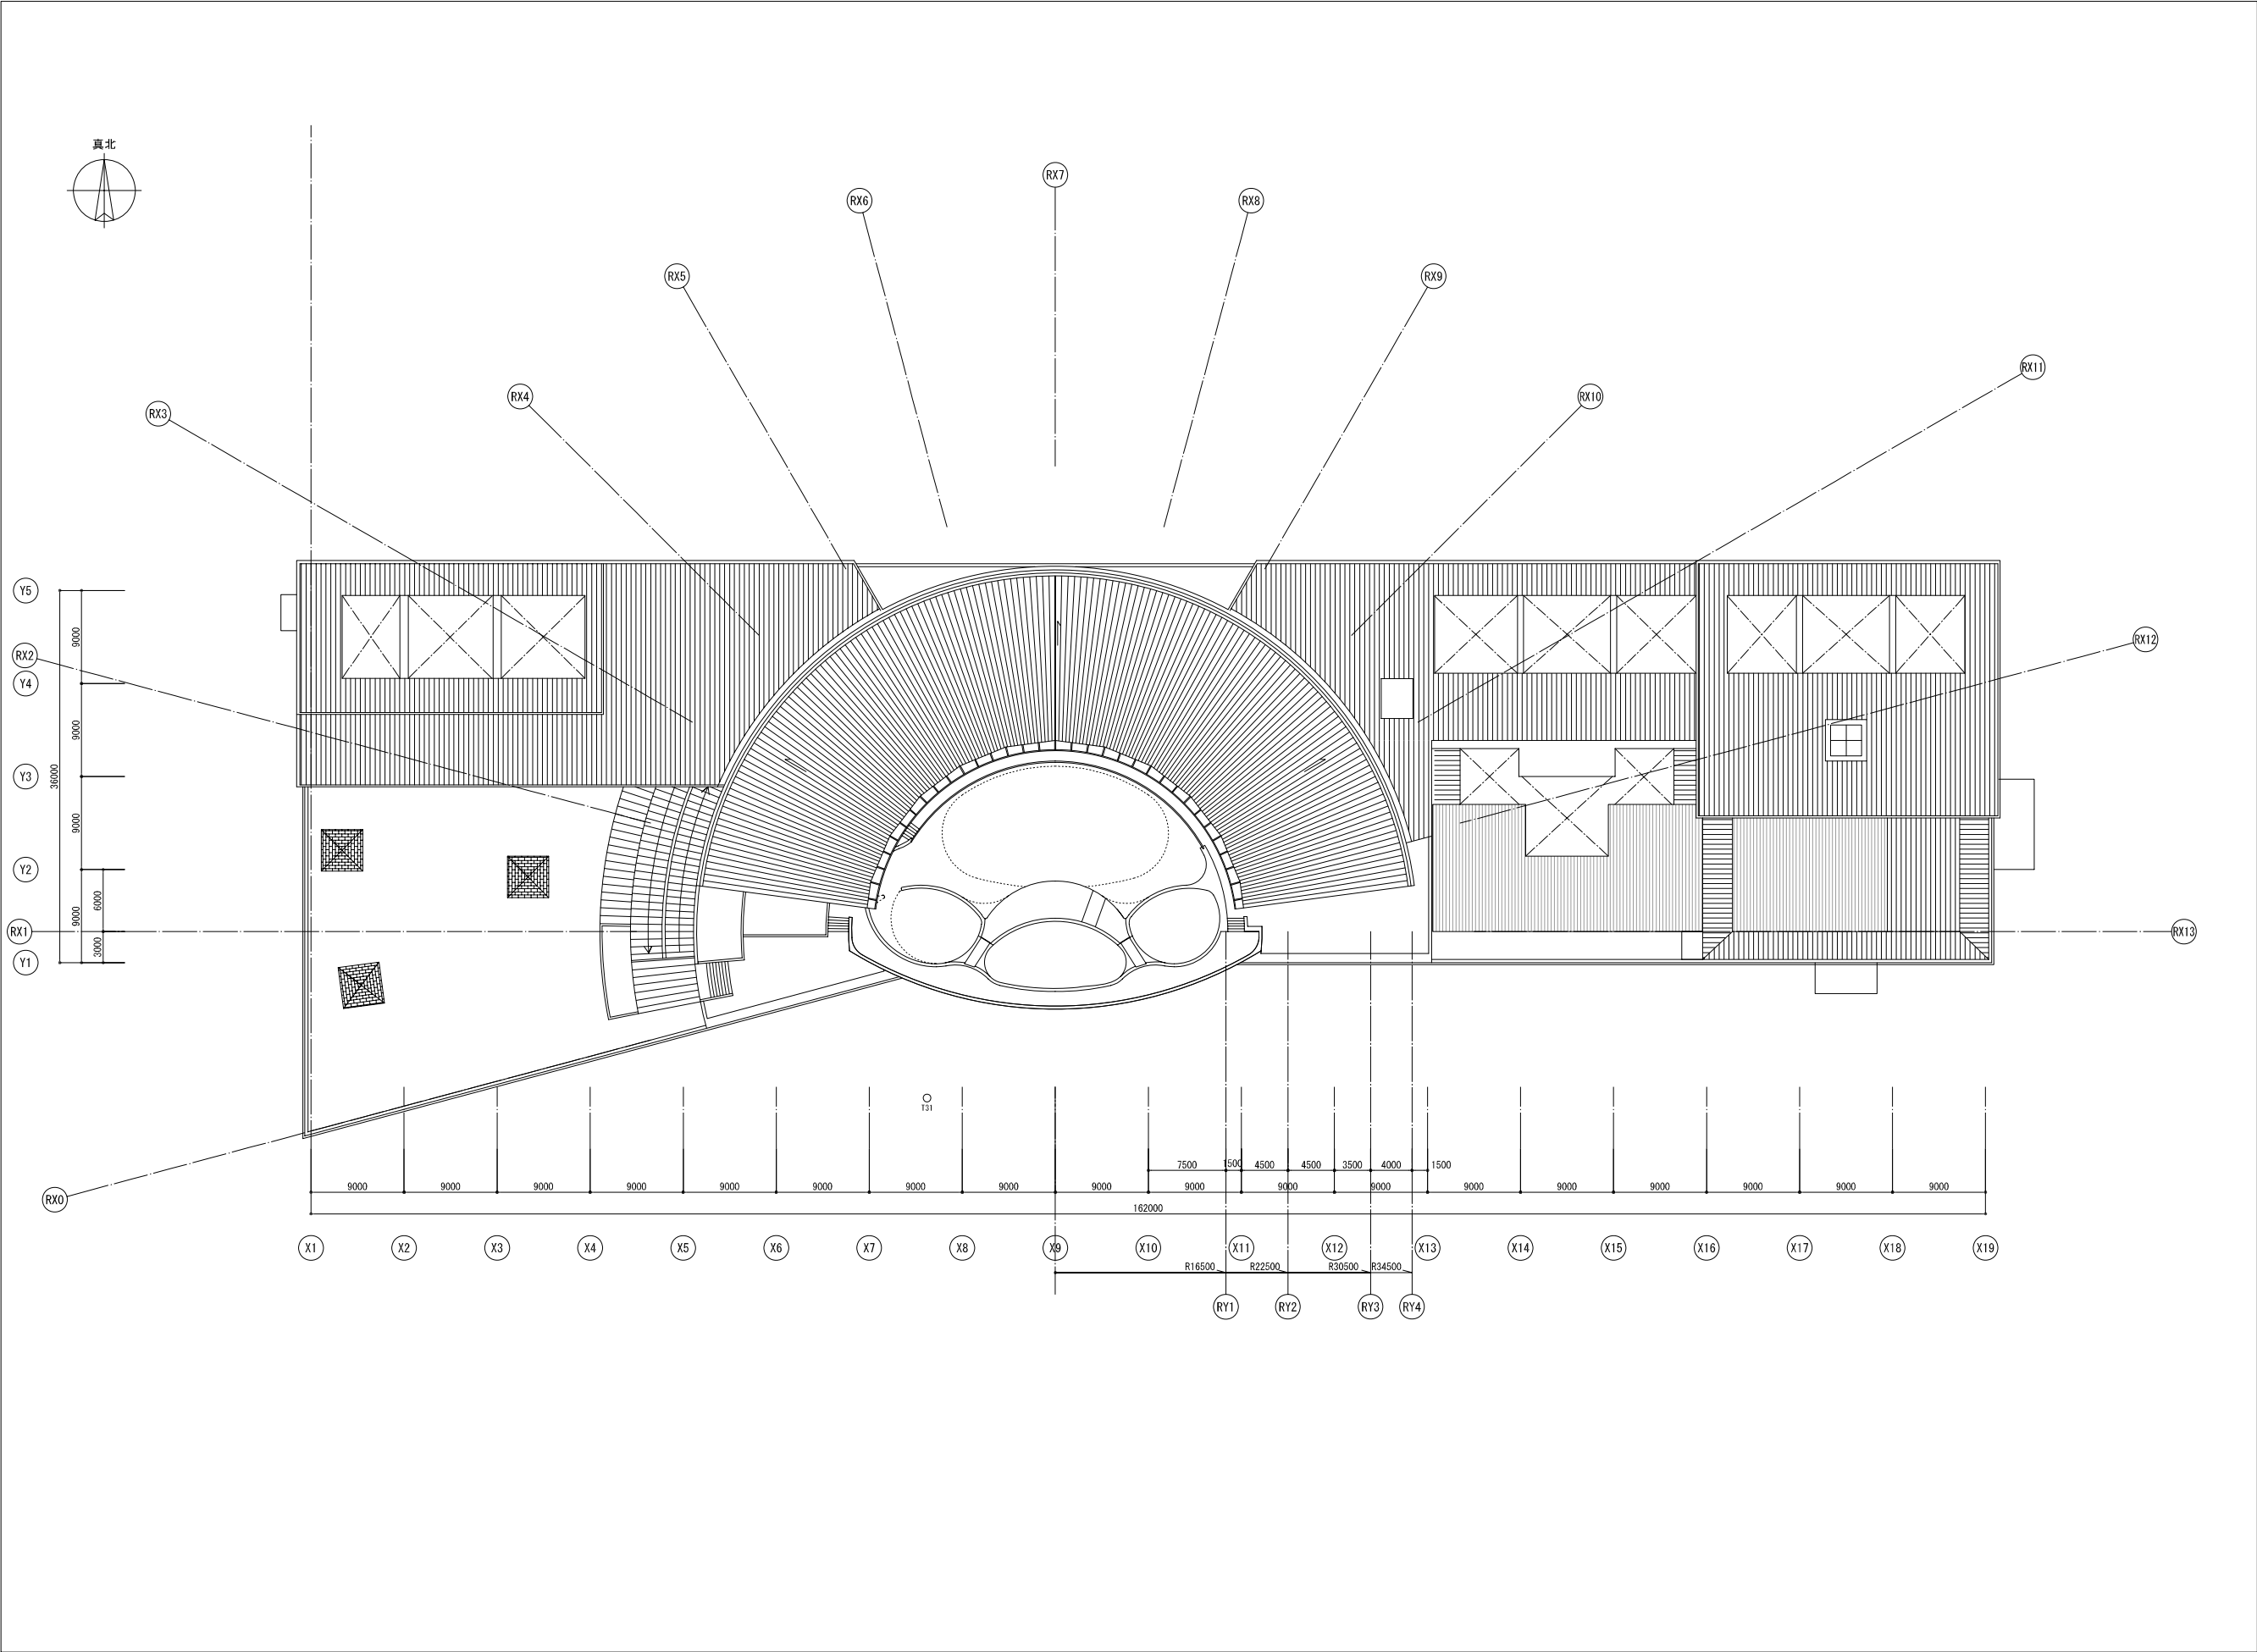

東洋設計事務所
大成建設
設計共同企業体

TOYO
ARCHITECTS AND ENGINEERS OFFICE
設計 東洋設計事務所
一級建築士事務所

TAISEI
TAISEI CORPORATION
TAISEI DESIGN
Planners Architects & Engineers
大成建設株式会社一級建築士事務所

東洋設計
設計
担当
校閲

大成建設
設計
担当
校閲

確認申請図
見積図
契約図
決定図
竣工図
当図作成日

設計番号


(仮称)京都水族館計画


【
発行日
図面名称

屋根伏図

縮尺 A1:1/300 A3:1/600

縮尺	A1:1/300	A3:1/600
----	----------	----------

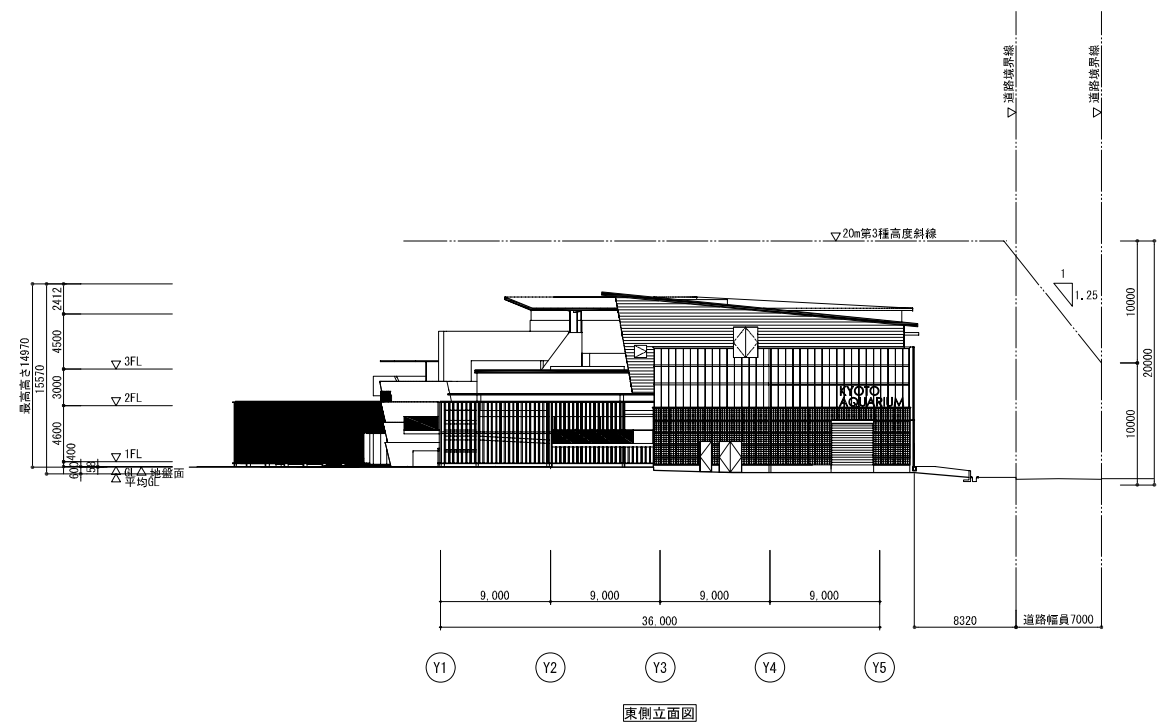

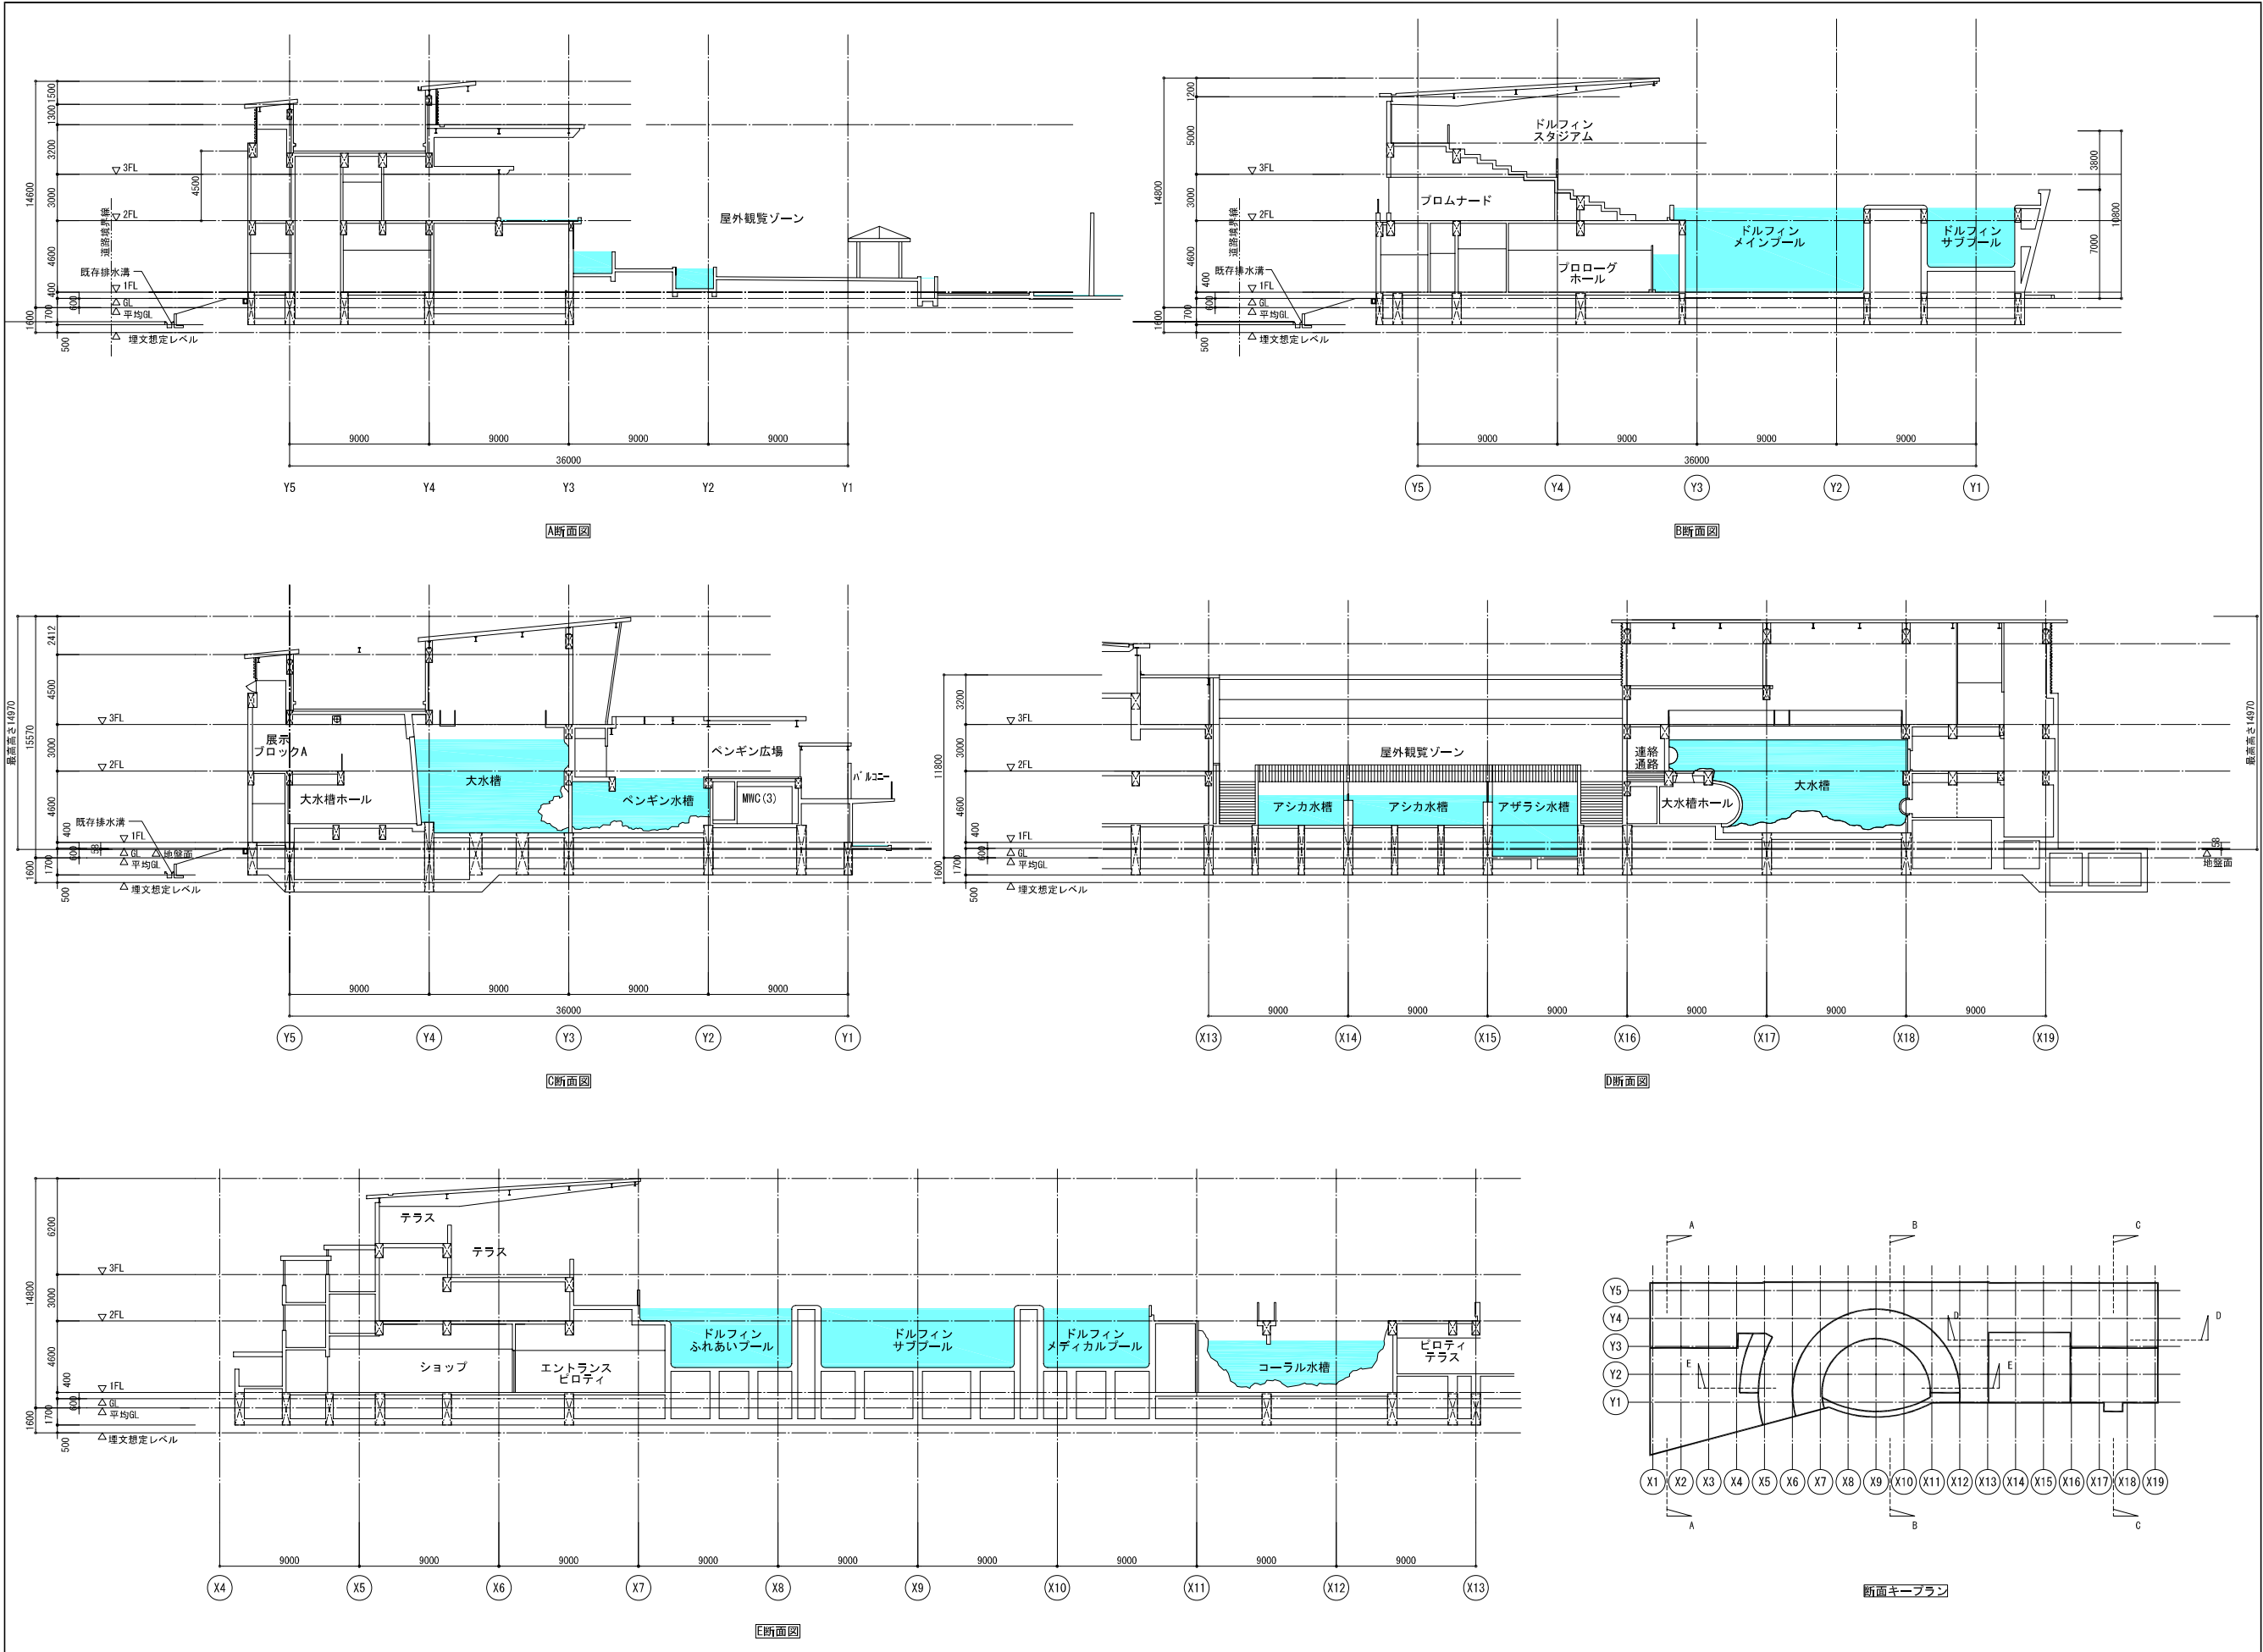

東洋設計事務所
大成建設
設計共同企業体

TOYO
ARCHITECTS AND ENGINEERS OFFICE
株式 東洋設計事務所
一級建築士事務所

TAISEI
TAISEI CORPORATION

TAISEI DESIGN
Planners Architects & Engineers
大成建設株式会社一級建築士事務所

東洋設計

設計

担当

大成建設

設計

設計

設計

建型申請図

見積図

契約図

決定図

竣工図

当図作成日

設計番号

(仮称)京都市水族館計画

【——】
発行日
図面名称

断面図

縮尺 A1:1/200 A3:1/400