



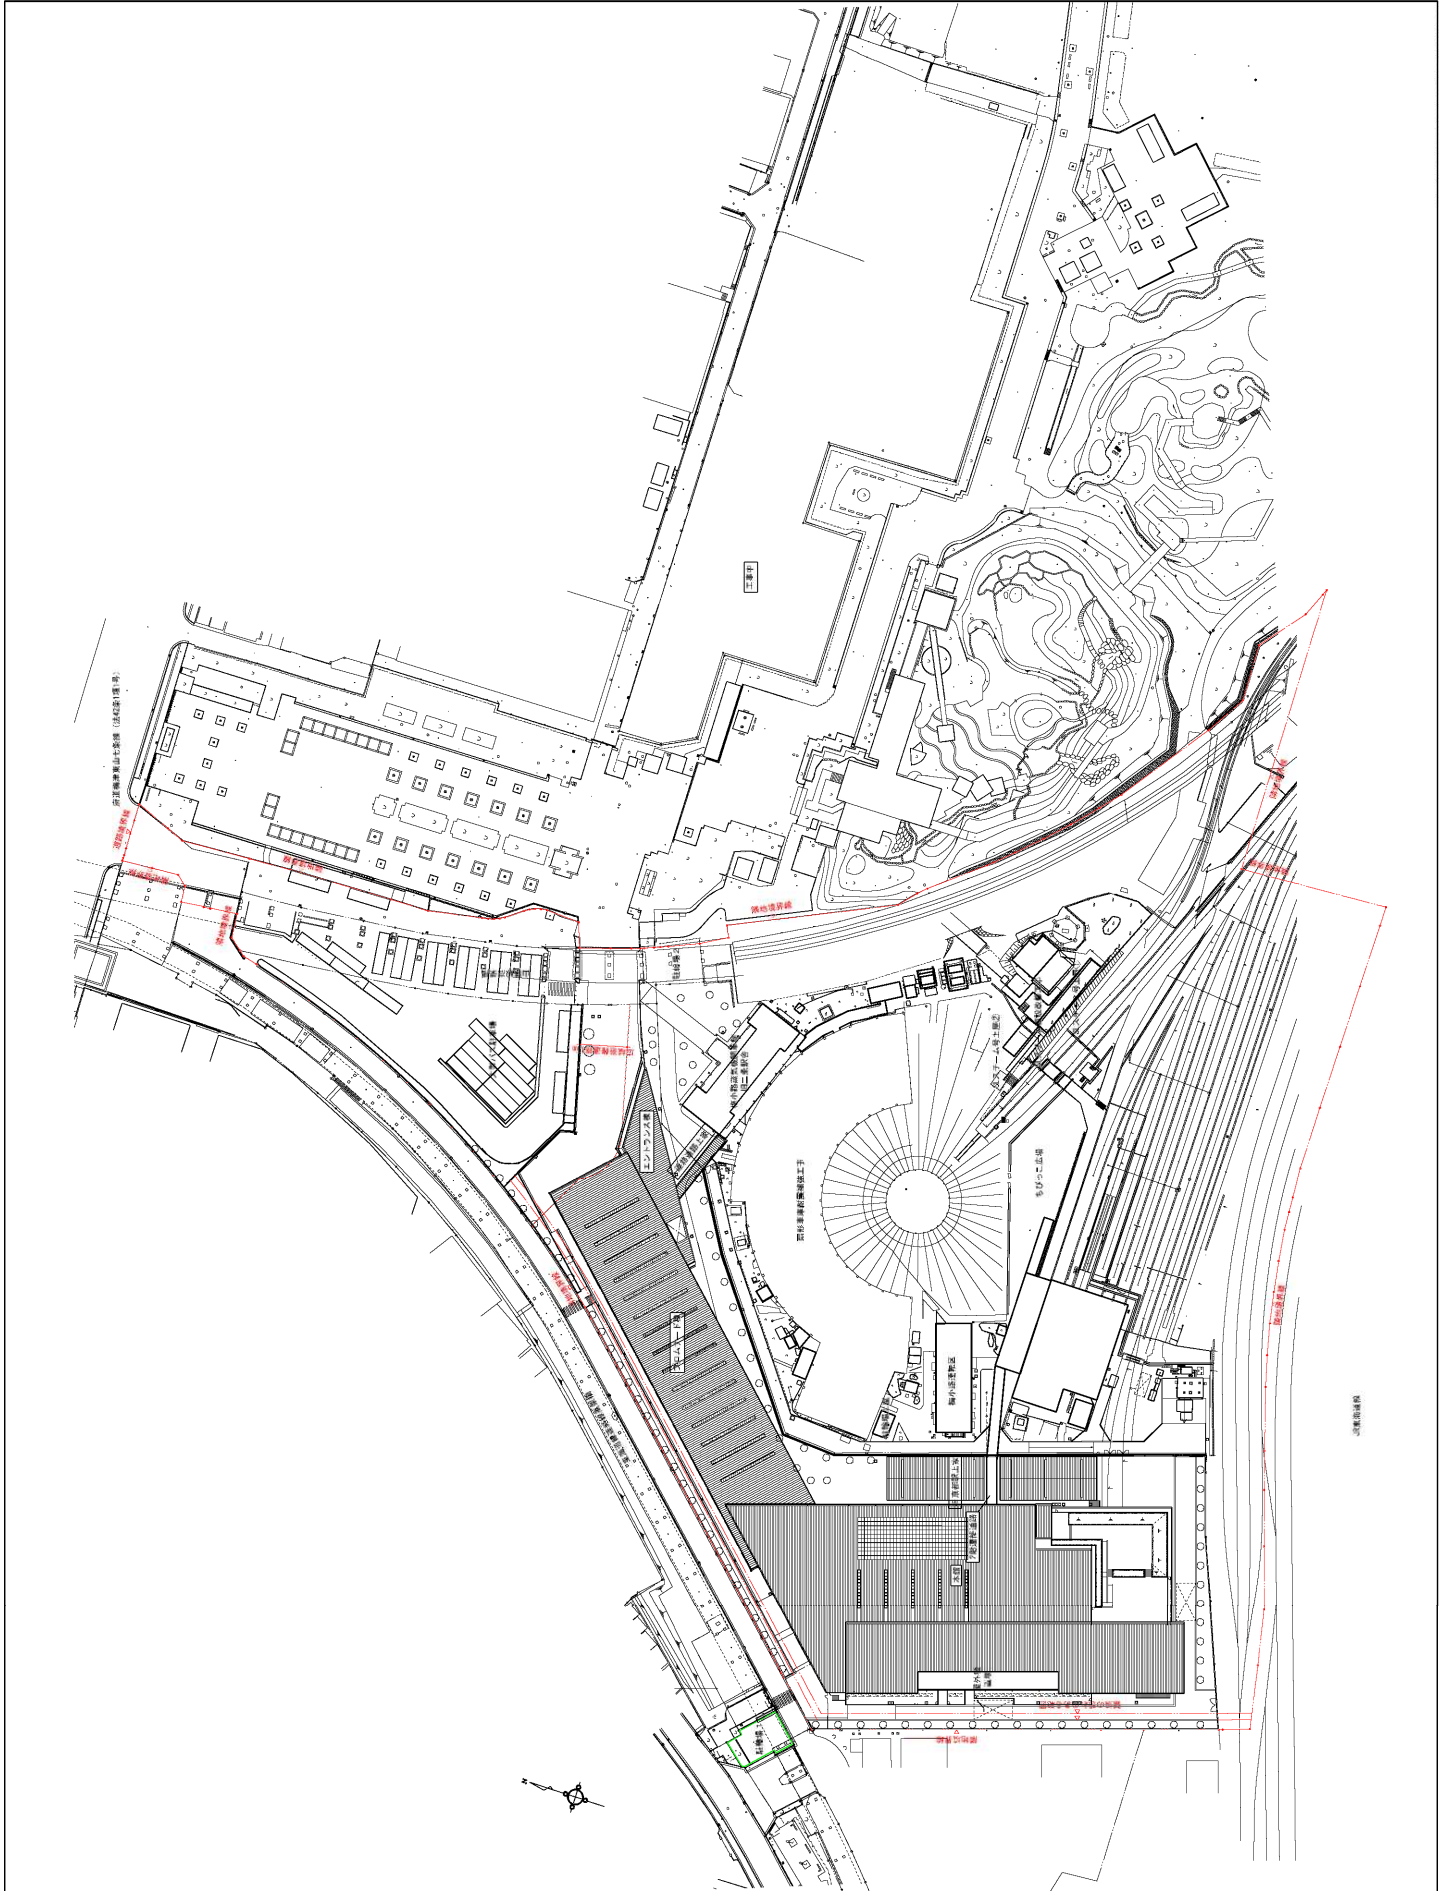

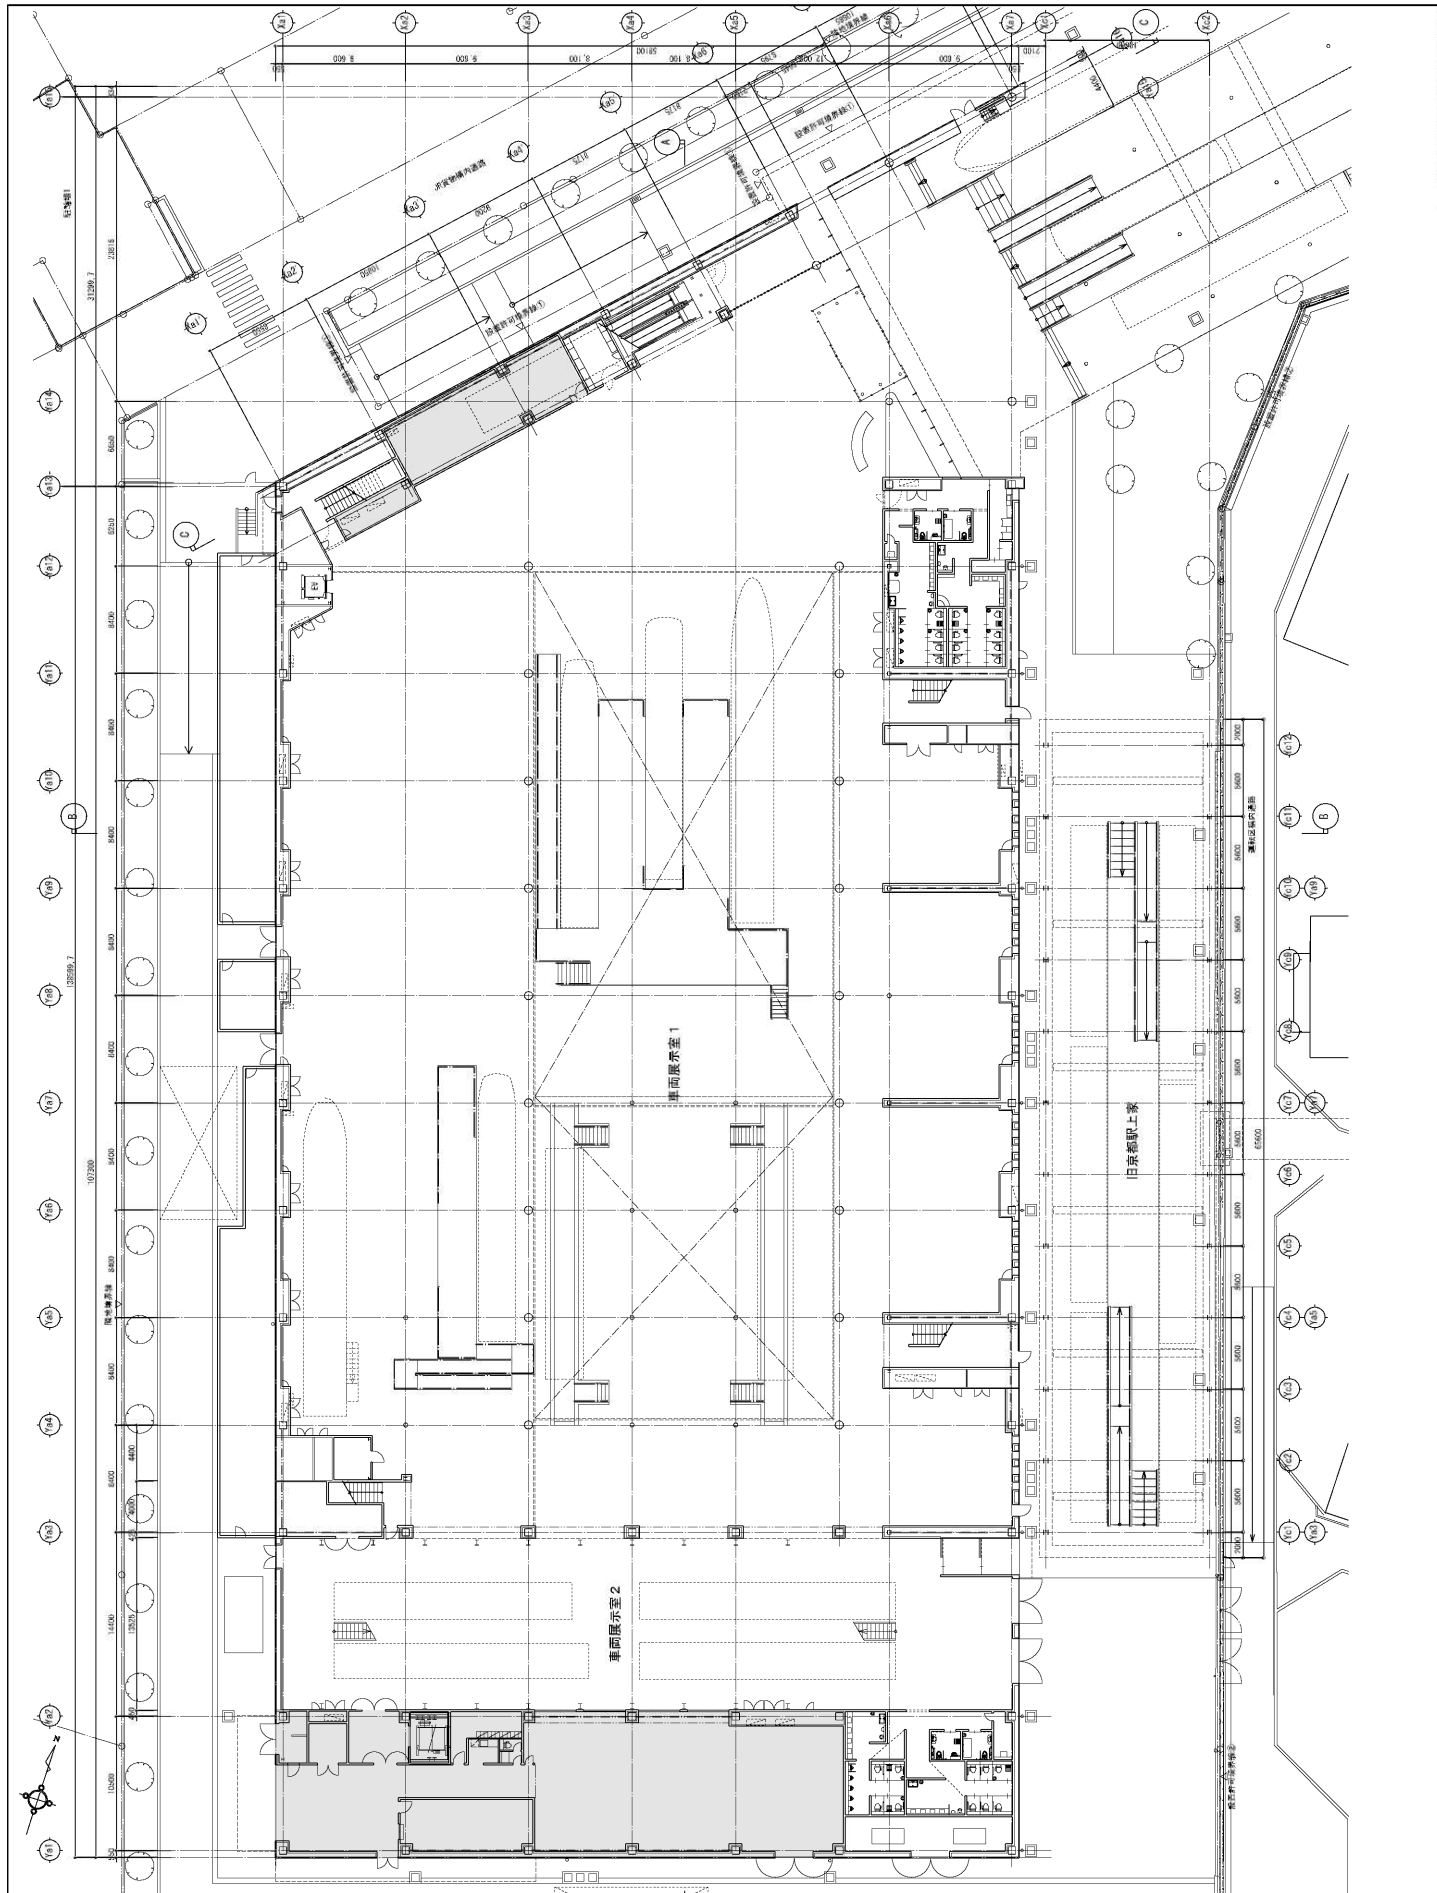

(名称) 建築設計事務所
計画

建築名称


本館 1 階平面図

縮尺 1/1000

1/1000



展示場第2期

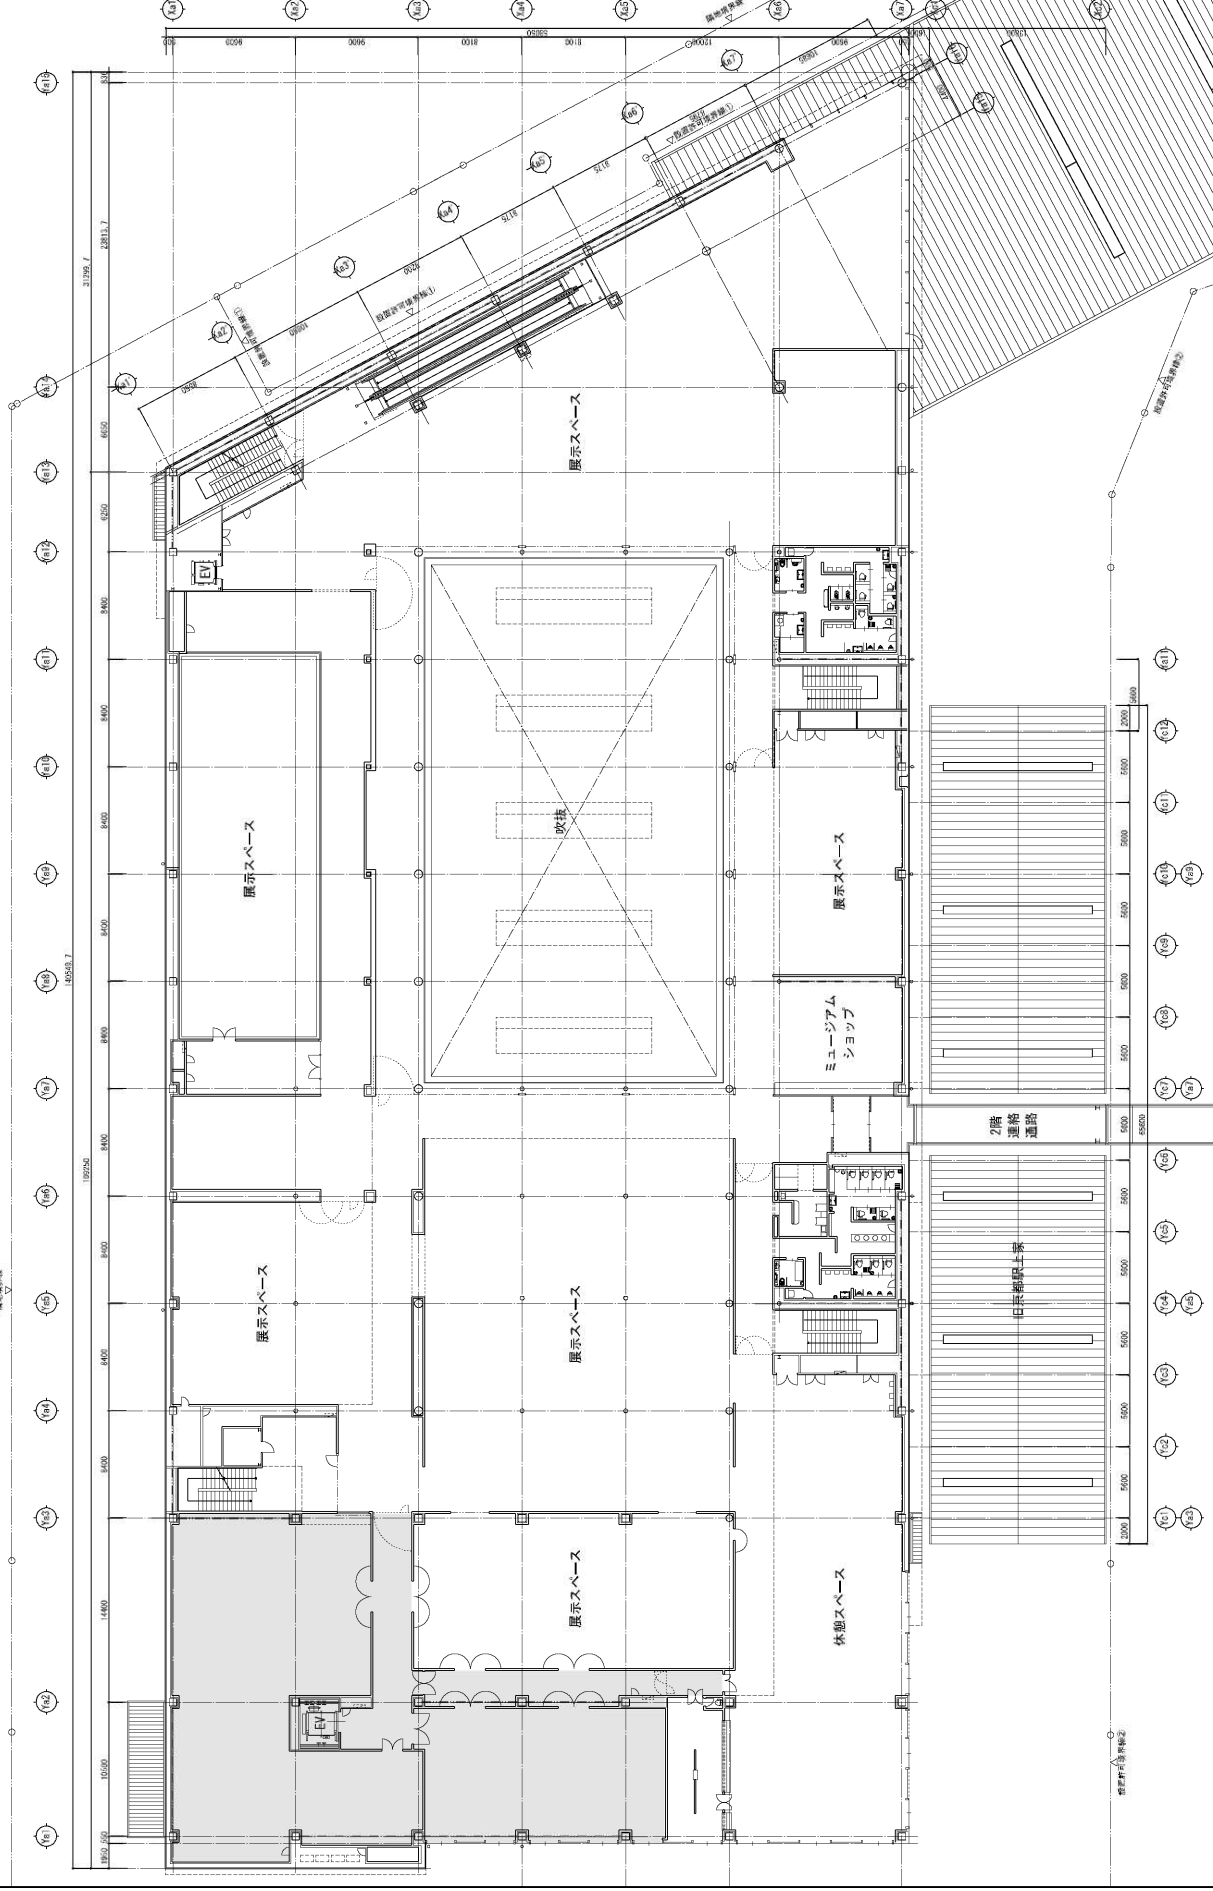


(設計) 京都鉄道博物館
計画

建築士事務所


本館 2階平面図

設計 京都鉄道博物館

A2.1.1.4.1

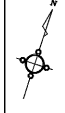

建筑平面图

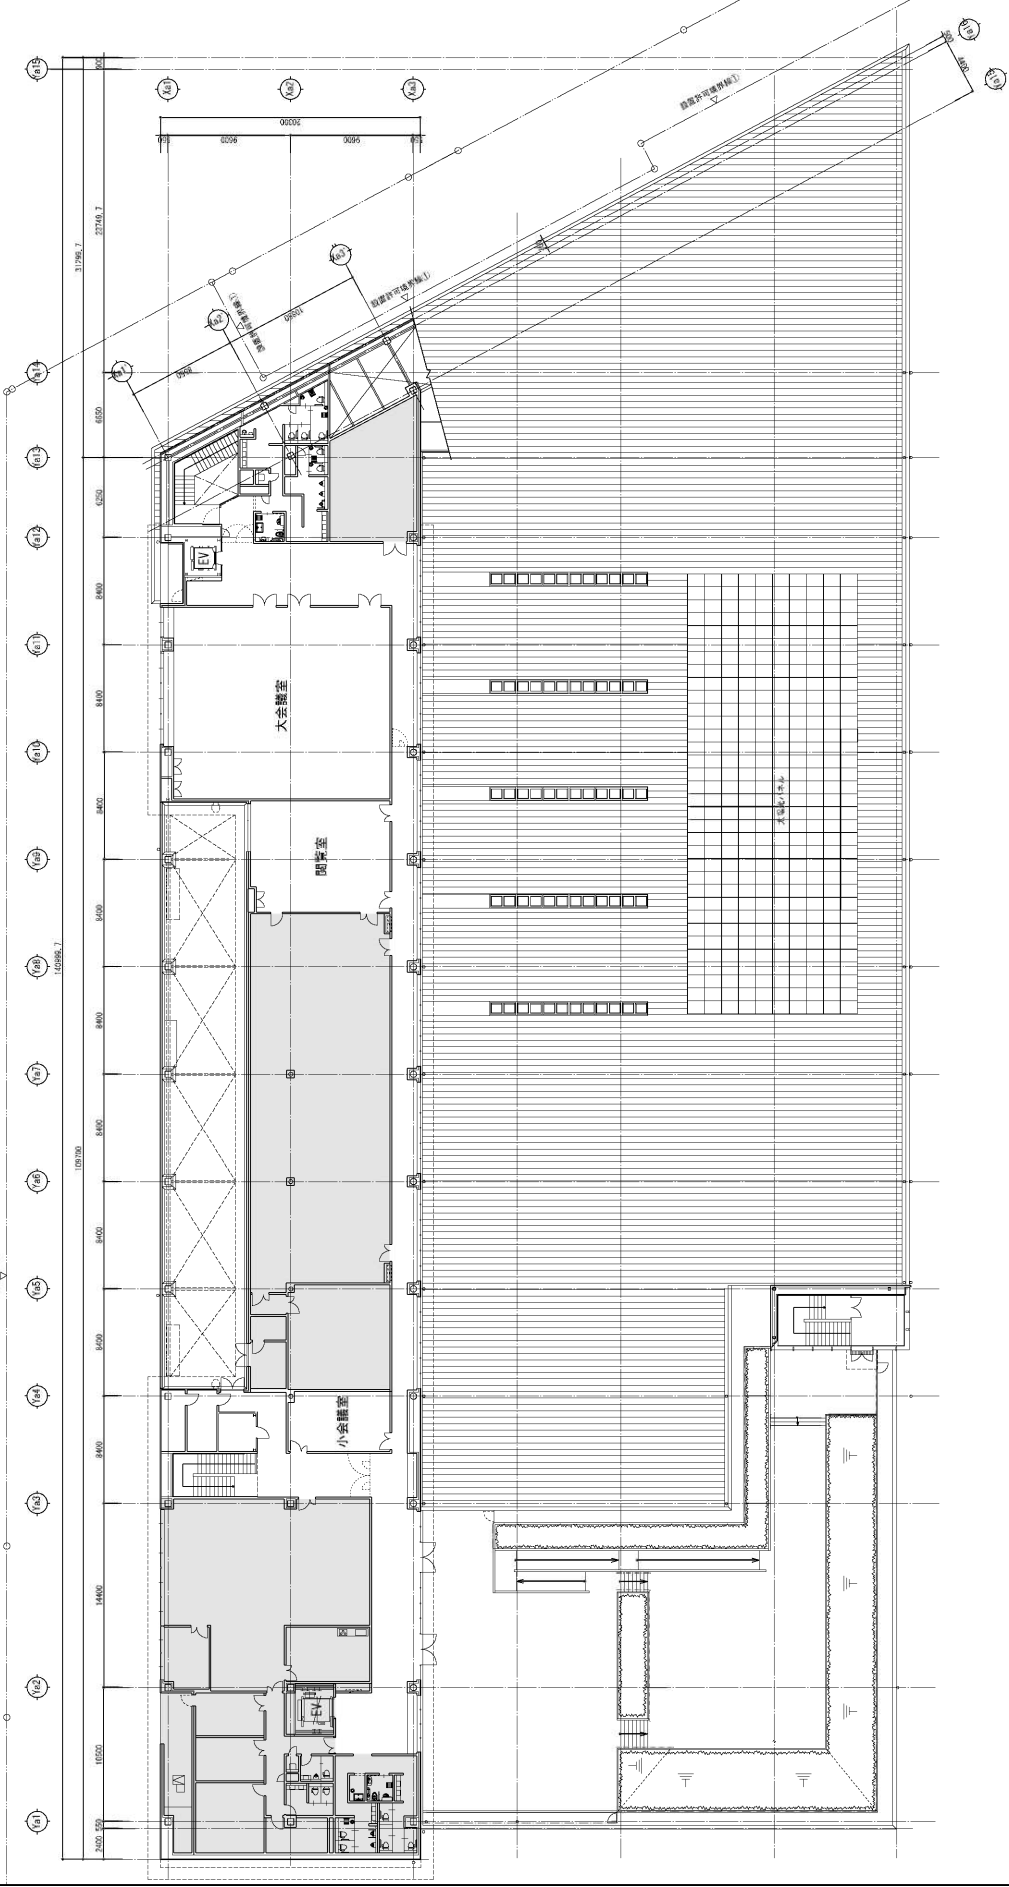


(续) 建筑平面图

图例


本图 3 楼平面图

比例 1:100

图例

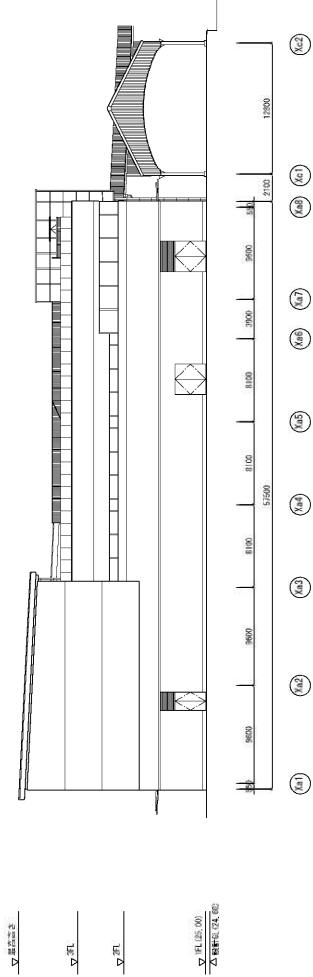


南立面図

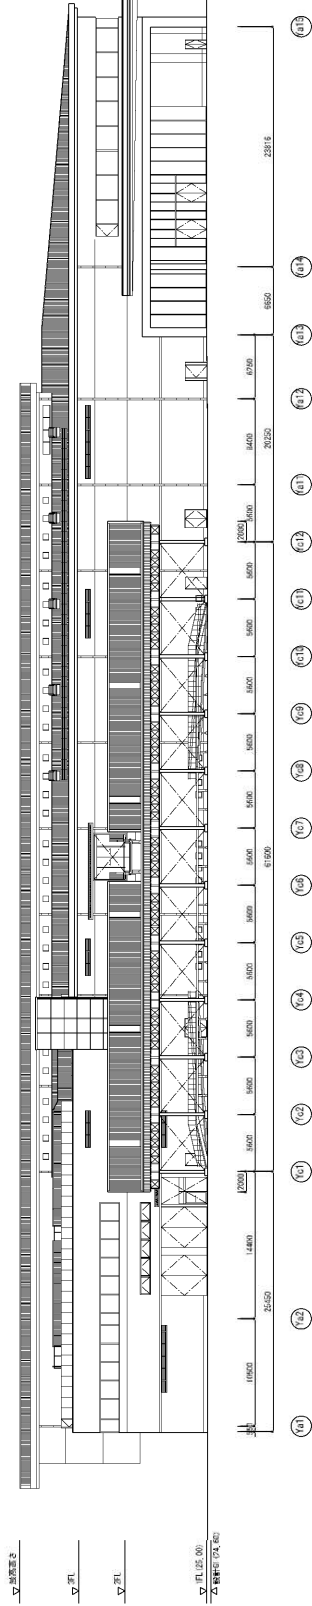


東立面図 (旧京都市上座手箱)

▽ 地盤面 ±
▽ 2FL
▽ 1FL
▽ 1FL ± 0.00
△ 建築上 (仮定)

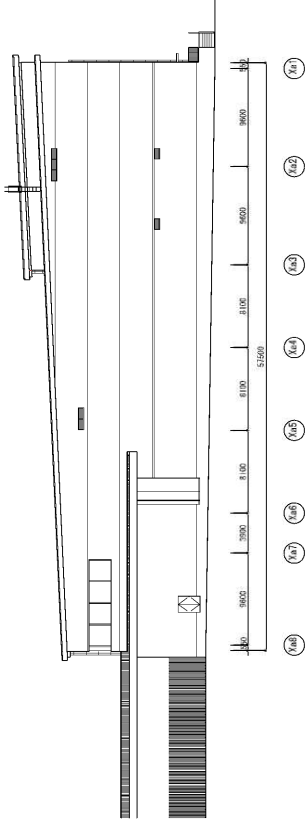


北立面図

▽ 地盤面 ±
▽ 2FL
▽ 1FL
▽ 1FL ± 0.00
△ 建築上 (仮定)

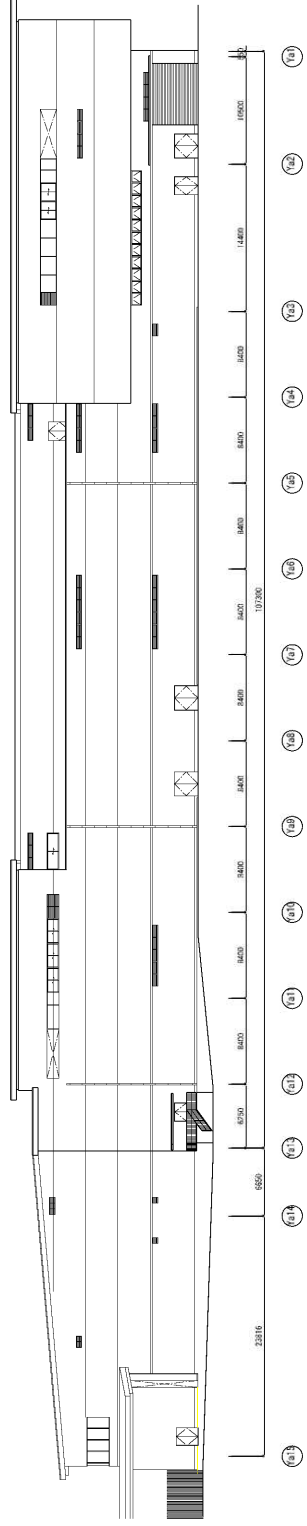


西立面図


プロムナード様

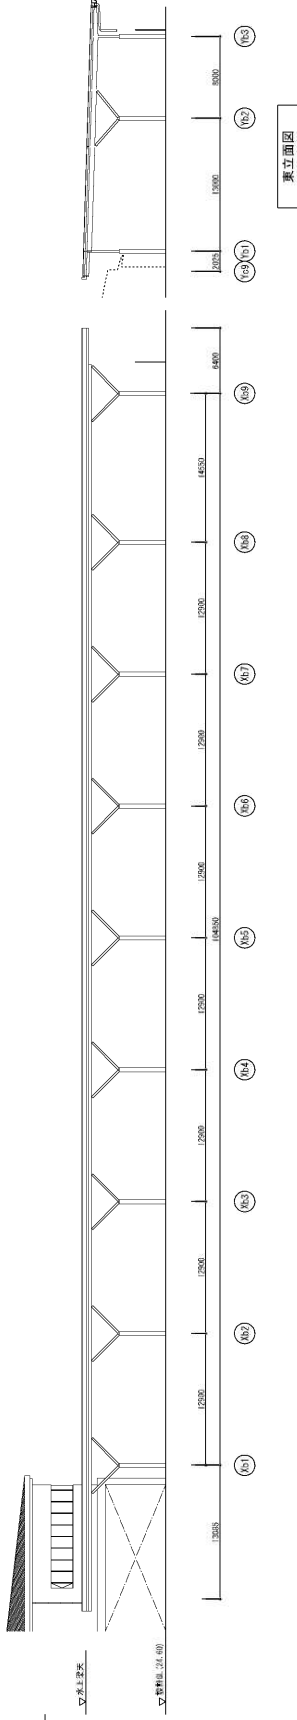


南立面図

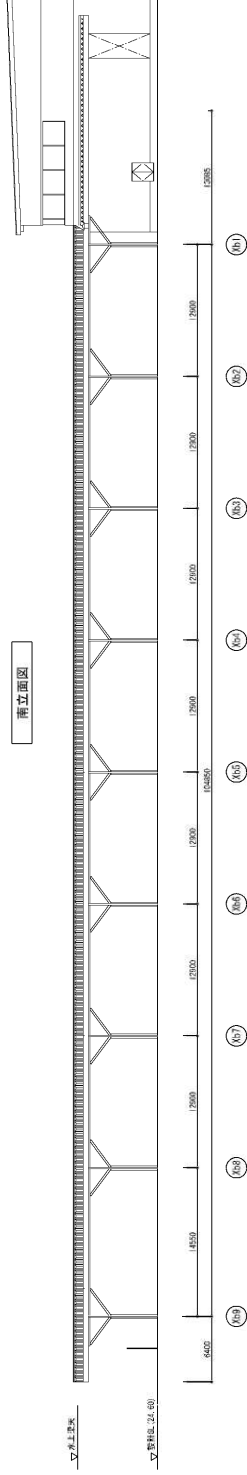


北立面図

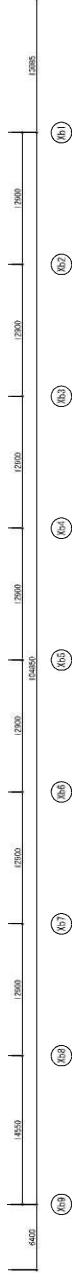


エントランス様

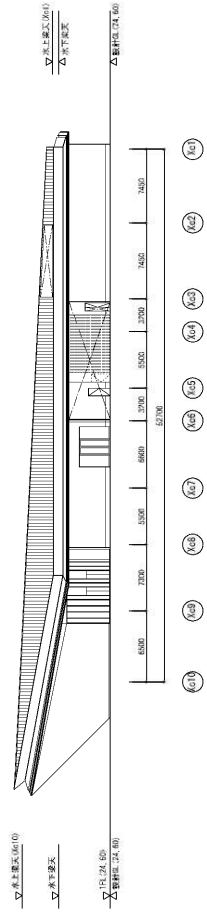

北立面図

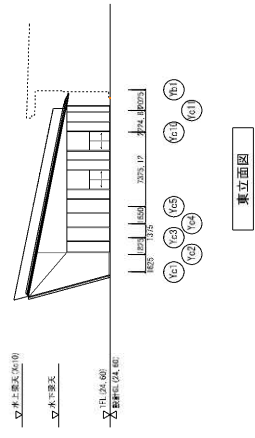

東立面図

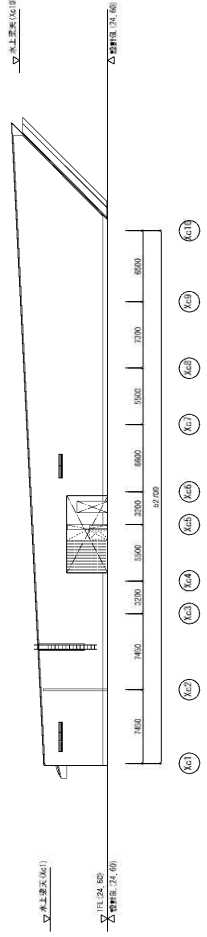

南立面図

(設計) 京都鉄道博物館
計画


建築士特


立面図 (3)

資料 A3-1/407


A3-100

Copyright © 2014, All Rights Reserved. 京都鉄道博物館

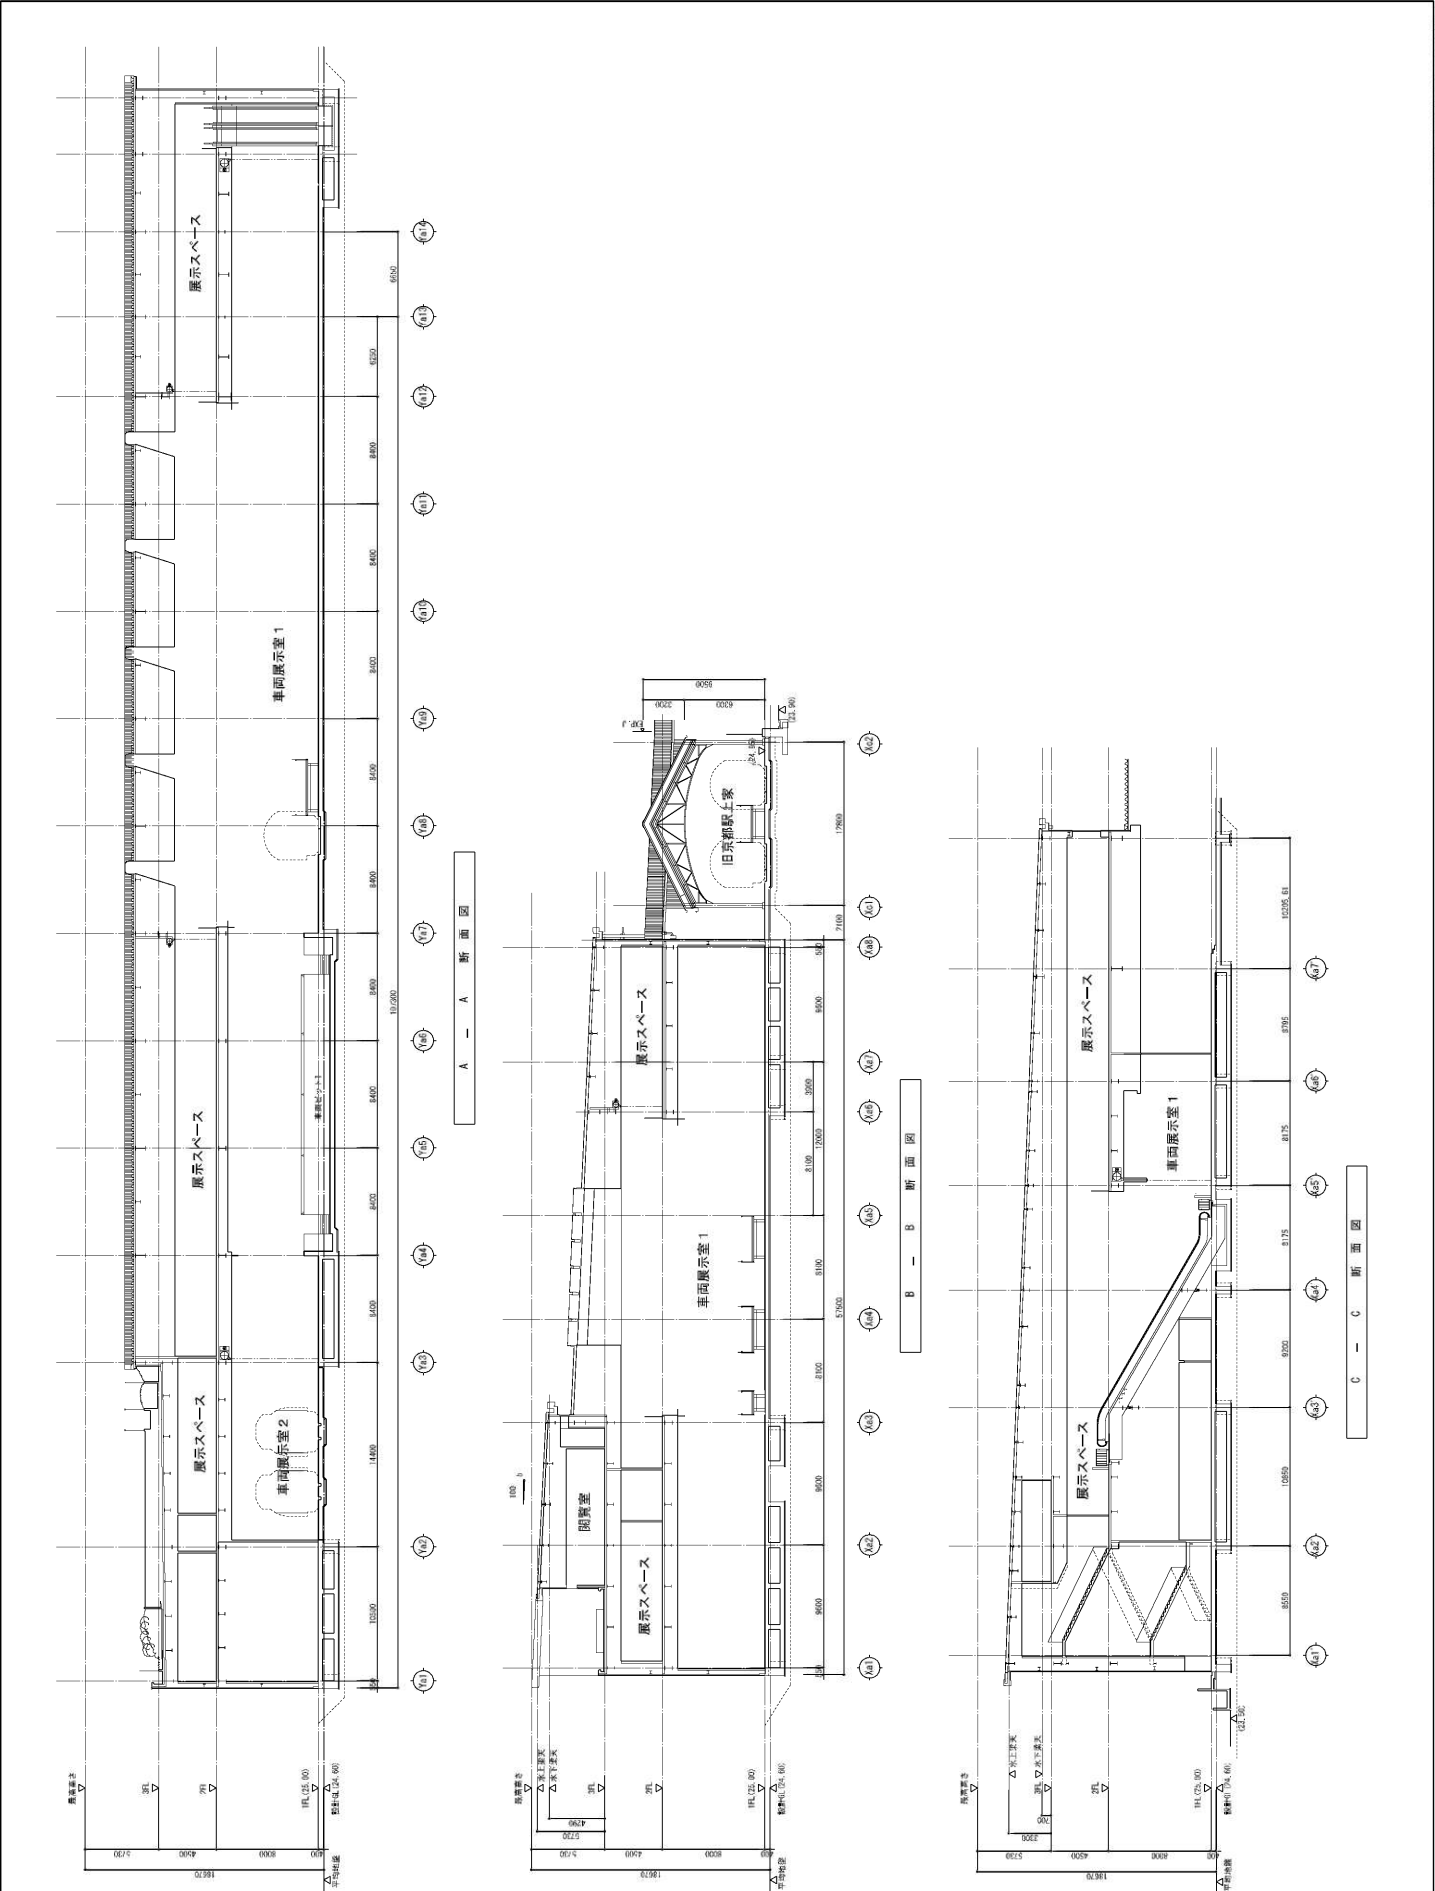


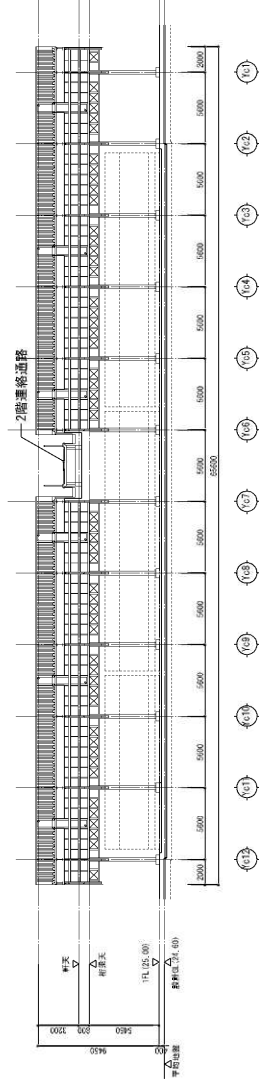


D - D 断面図

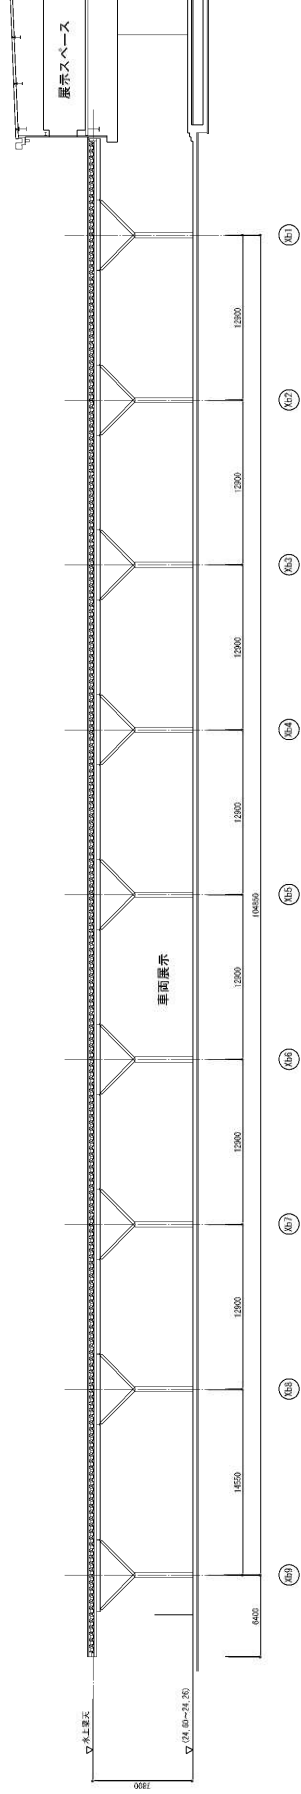

E - E 断面図

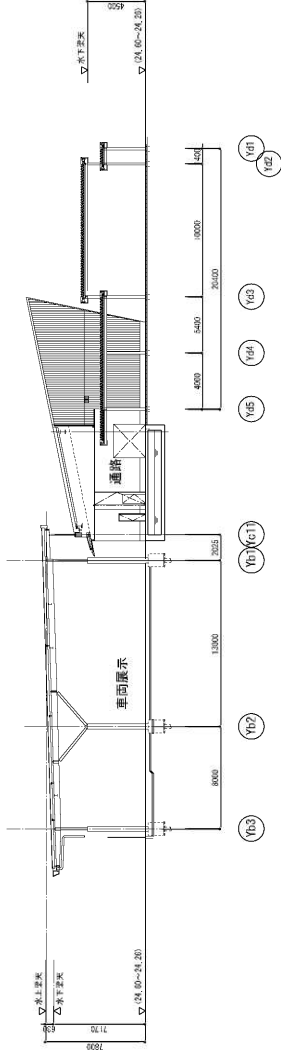

F - F 断面図

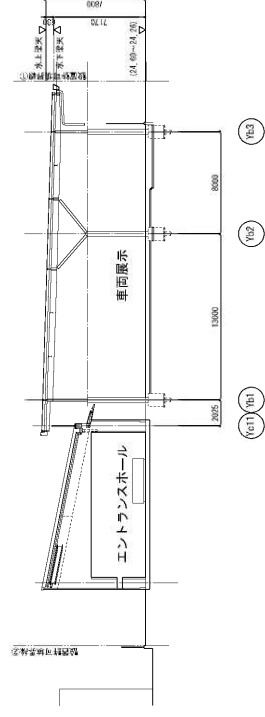

I - I 断面図

(設計) 京都鉄道博物館
計画

断面図 (2)

断面図 (2)

断面図 (2)


断面図 (2)

断面図 (2)

断面図 (2)

断面図 (2)

公園土地使用面積 (工事中)	
	設置許可境界区域 18,698.32㎡

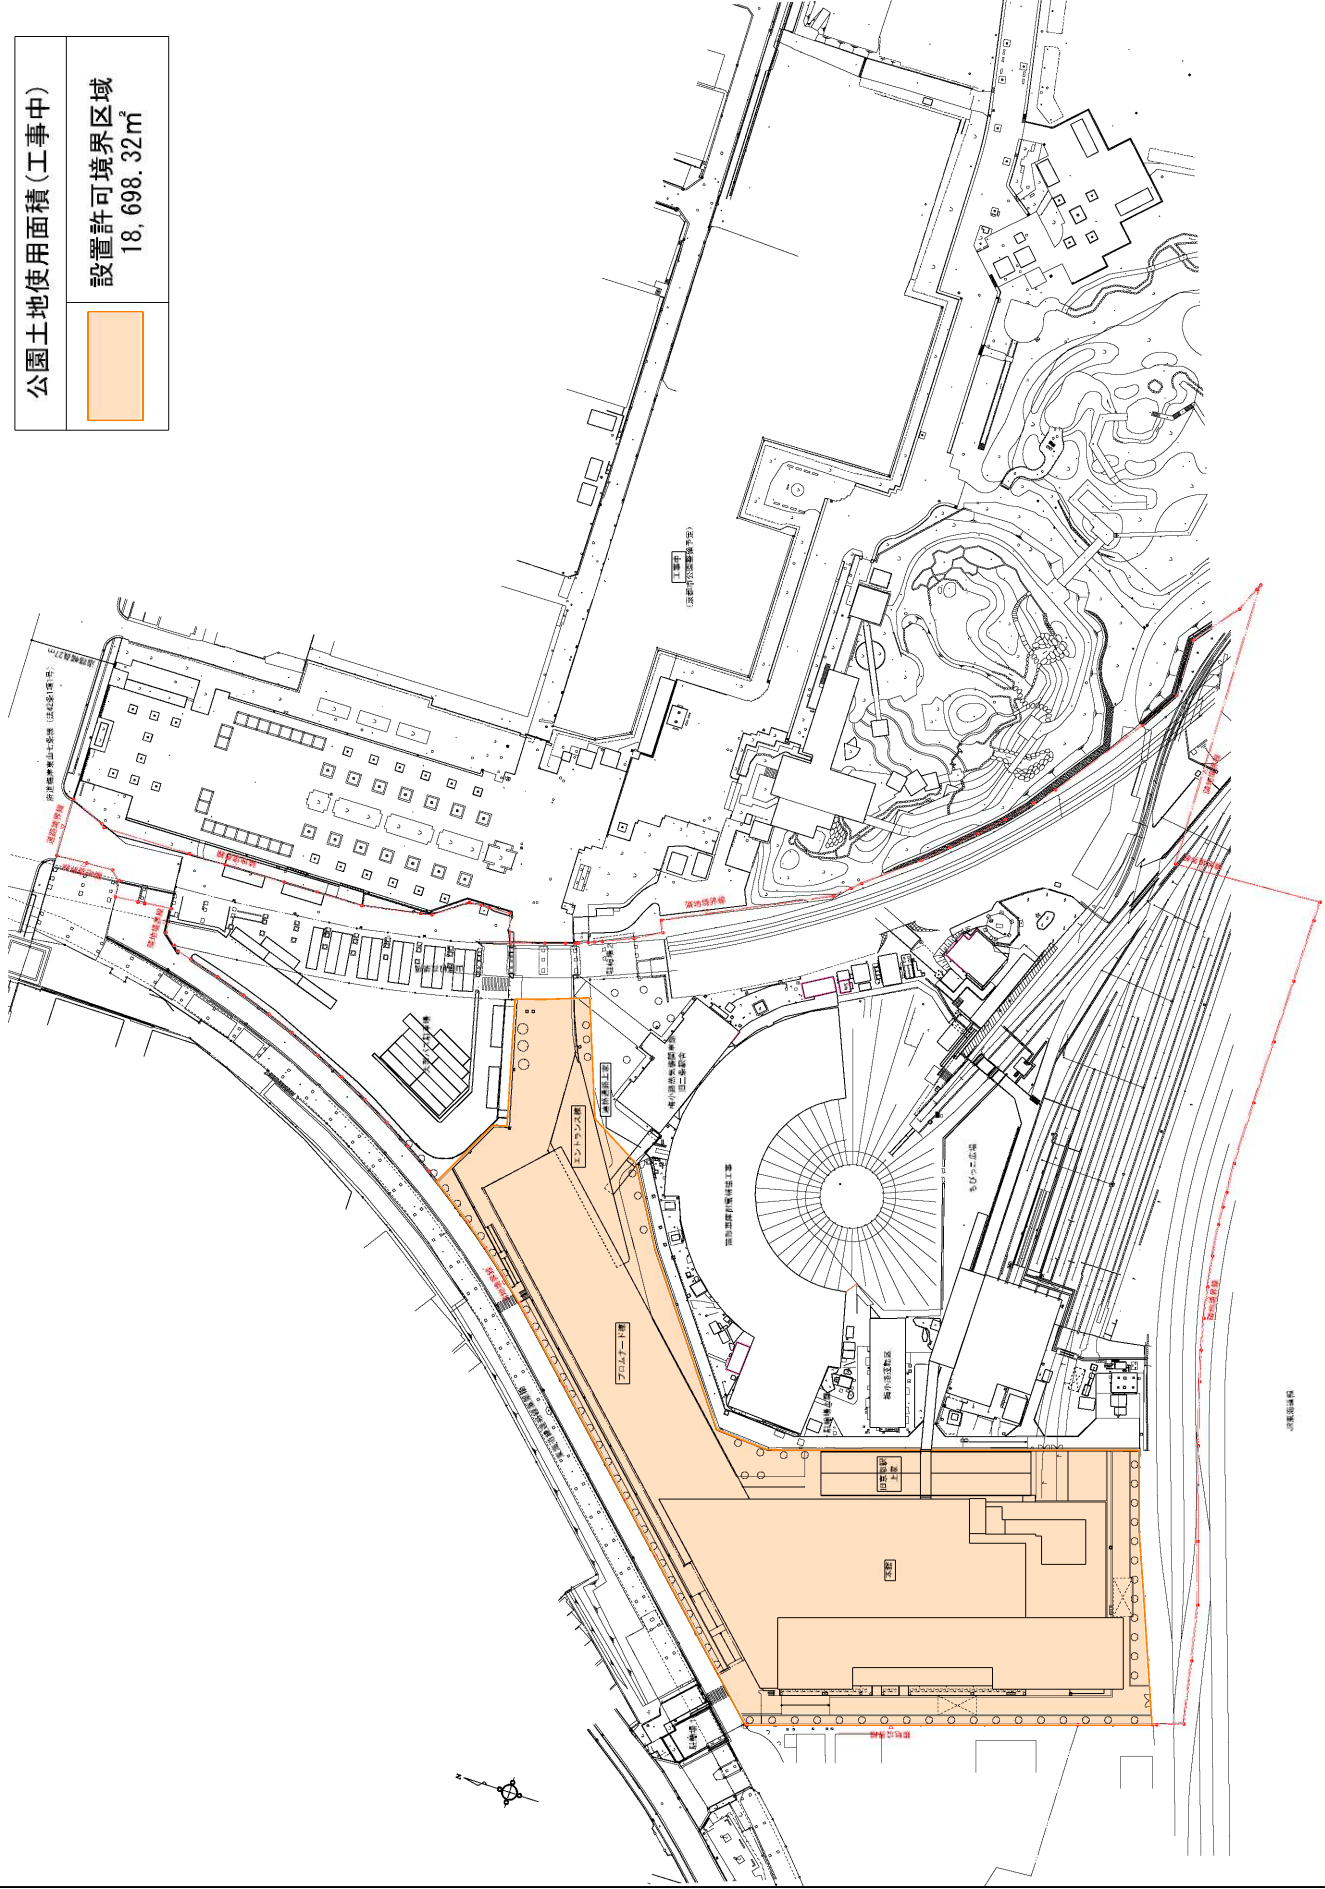

(備考) 基礎地盤線画
計画

図面名称


公園土地使用面積
(工事中)

図尺 1/1000

4/20/20

公園土地使用面積 (使用開始後)

設置許可境界区域
16,290.84㎡

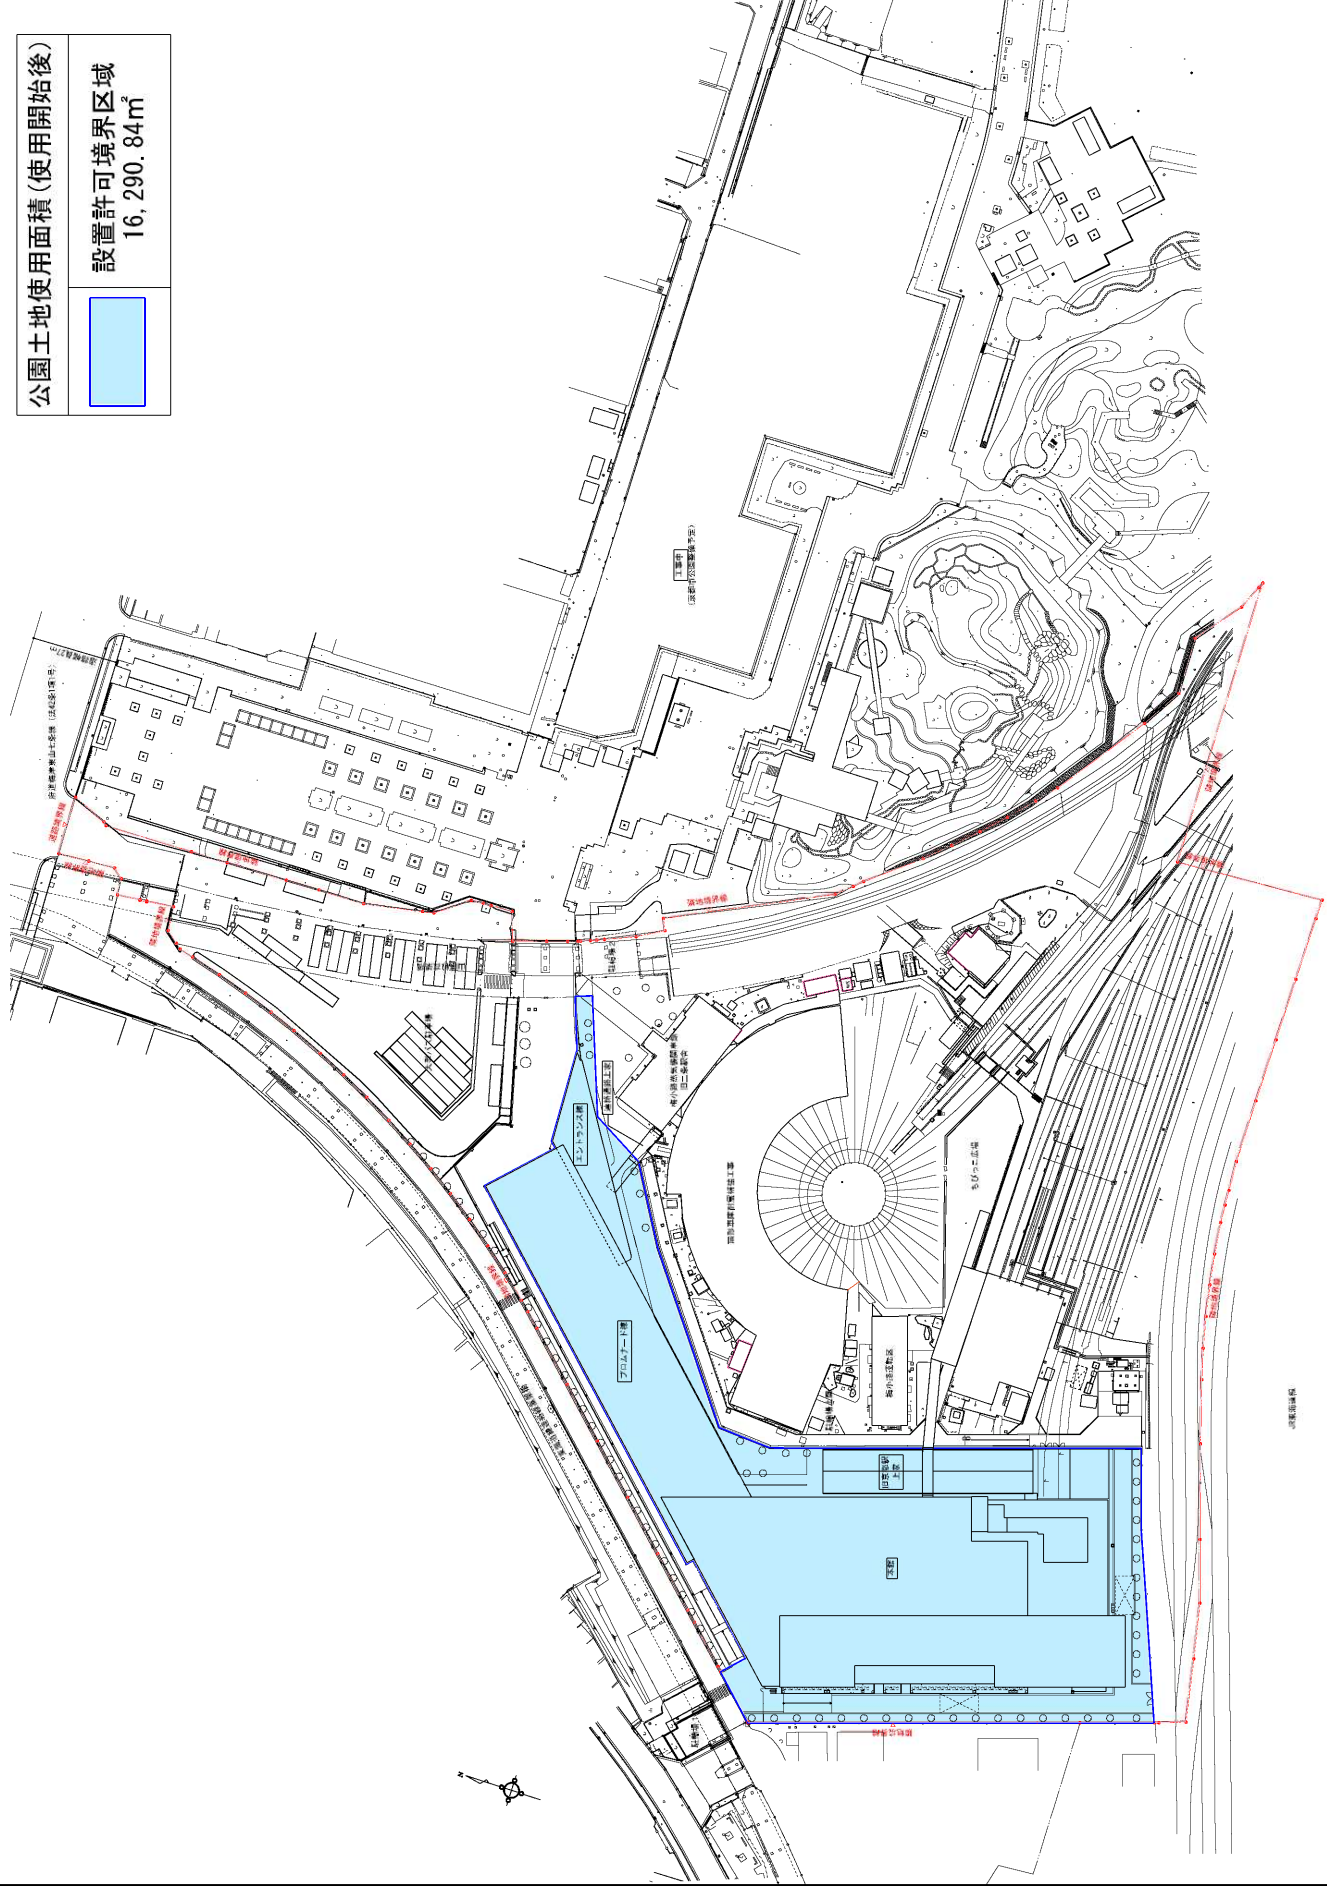

(備考) 基礎設置地線図
計画

図面名称

公園土地使用面積
(使用開始後)

図面番号

AS-1/1000

図面作成者

図面作成日

図面承認者

図面承認日

図面保存場所

図面管理責任者

図面管理連絡先

図面管理備考