



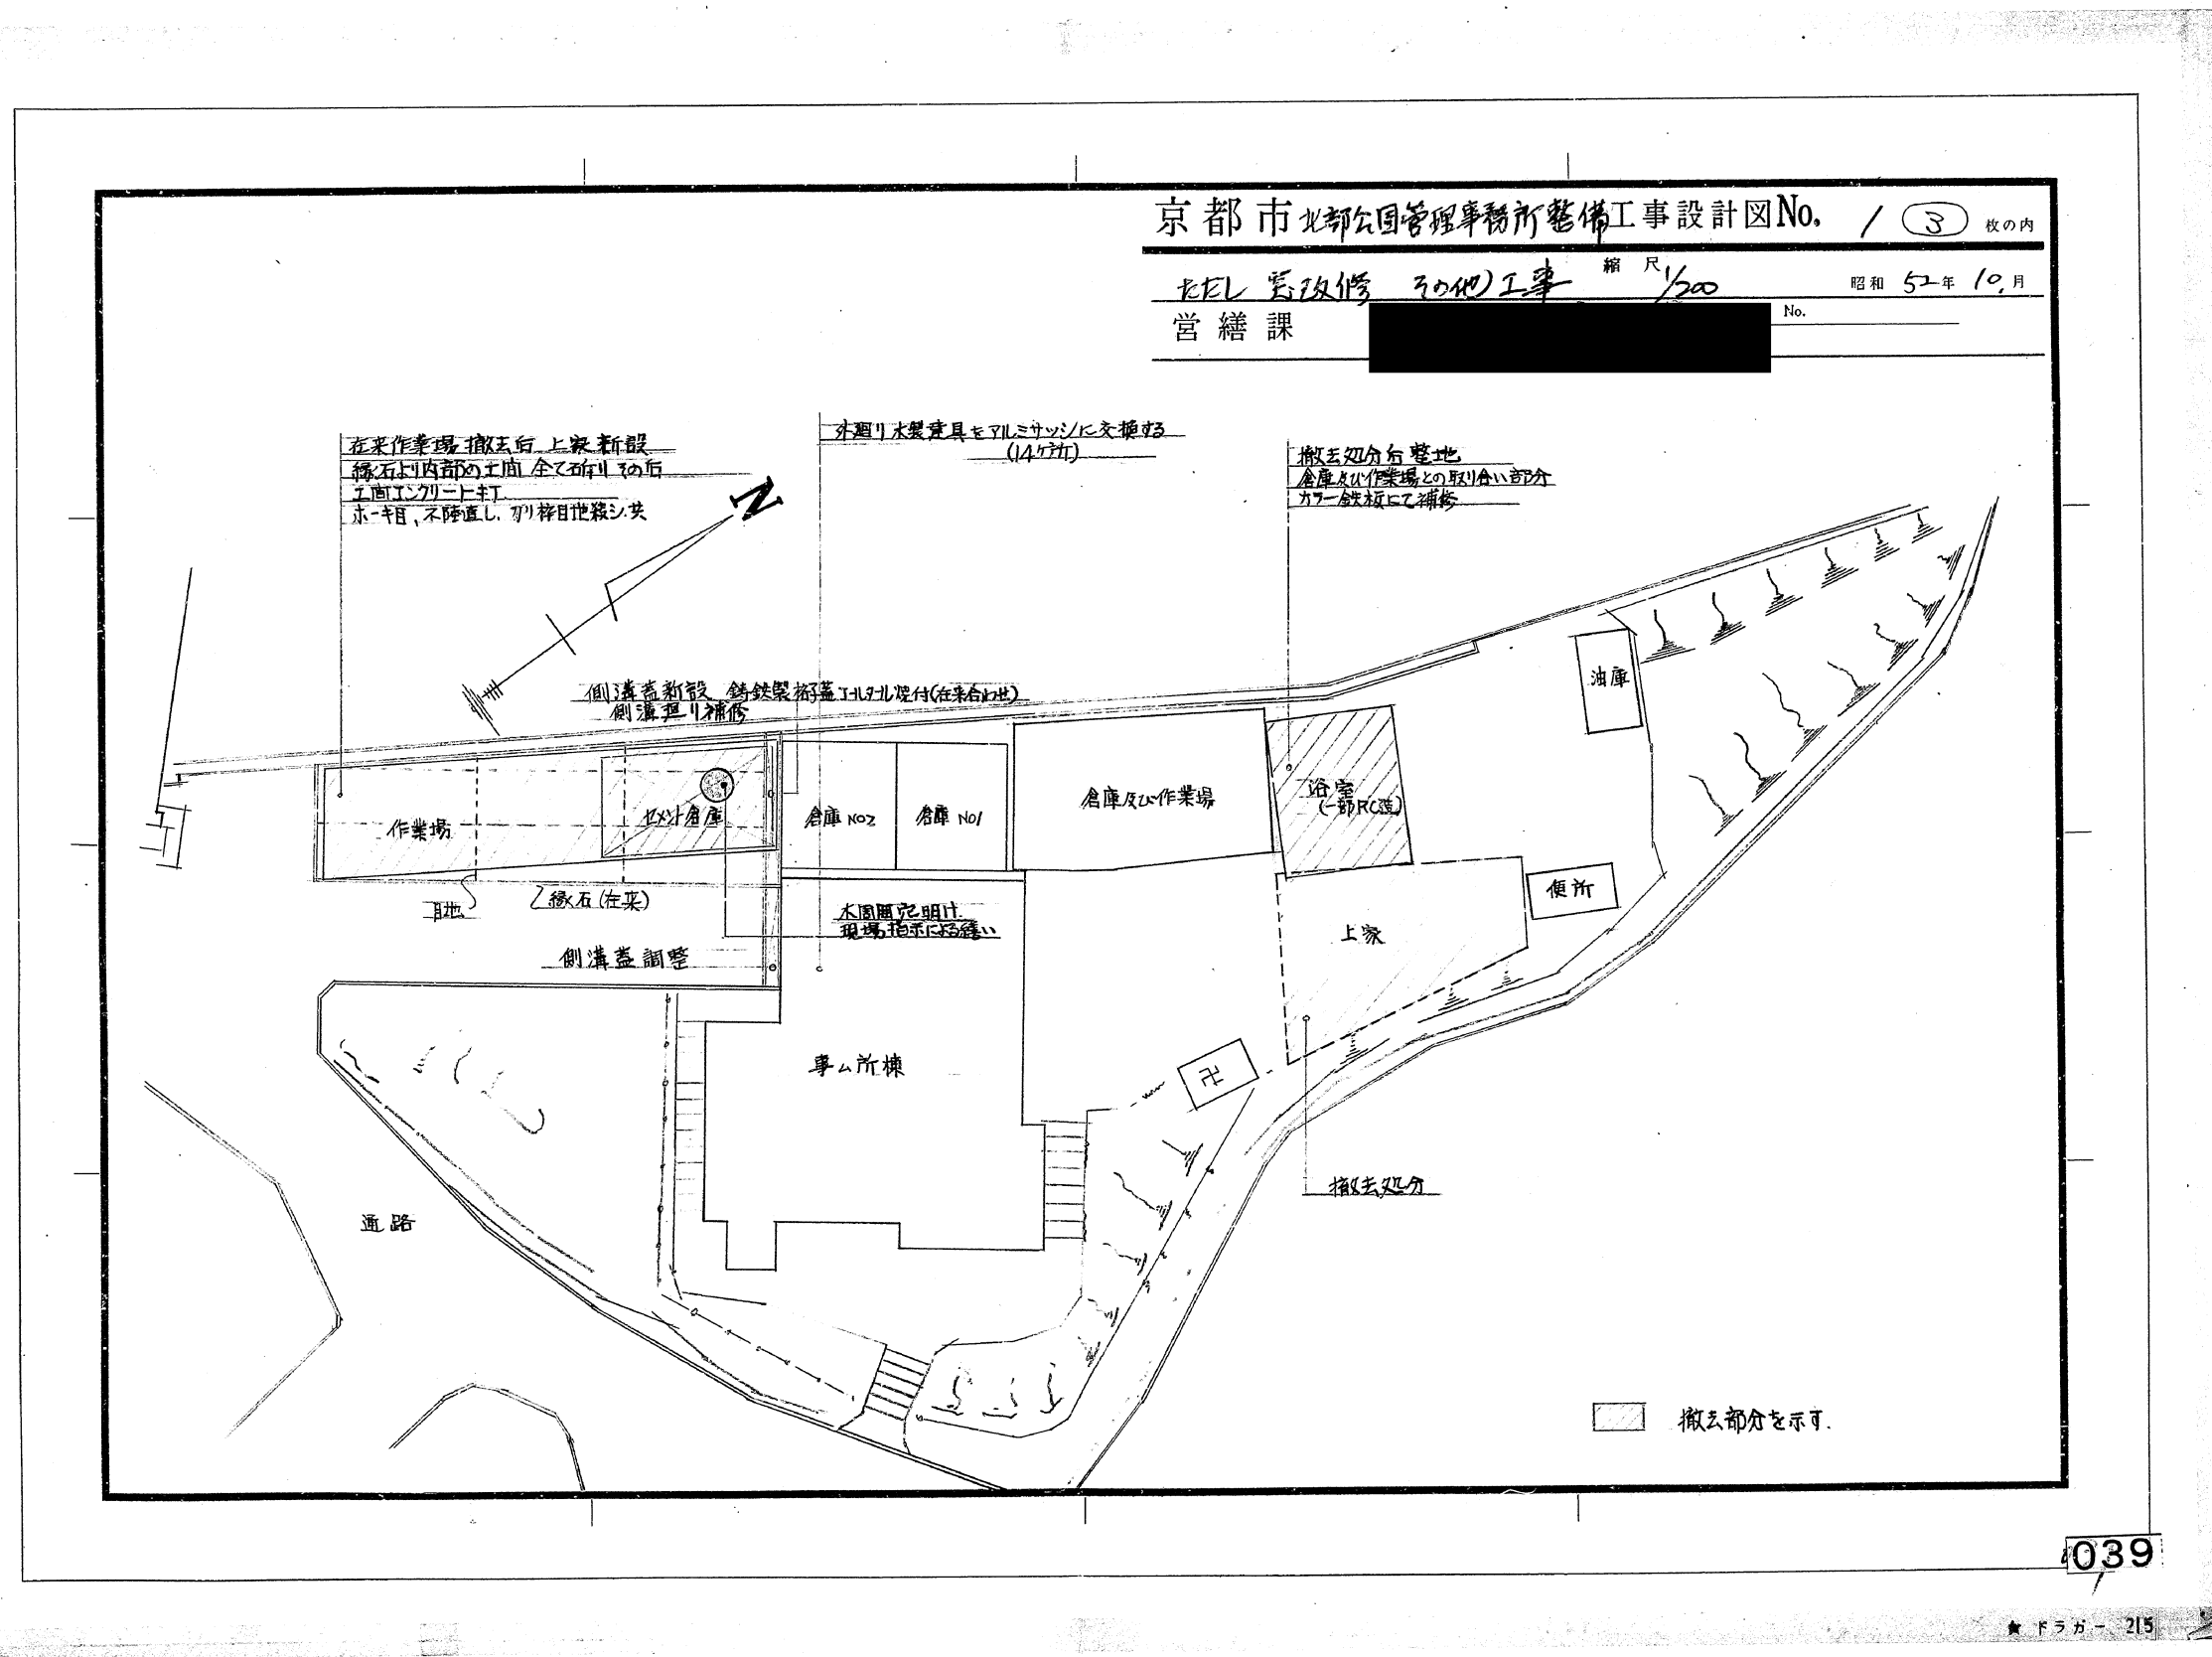

京都市北部公園管理事務所整備 工事設計図No. 1 / 1 枚の内

作業場及びガレージ新設工事に伴う追加工事 縮尺 1/300 昭和 53 年 1 月

営繕課

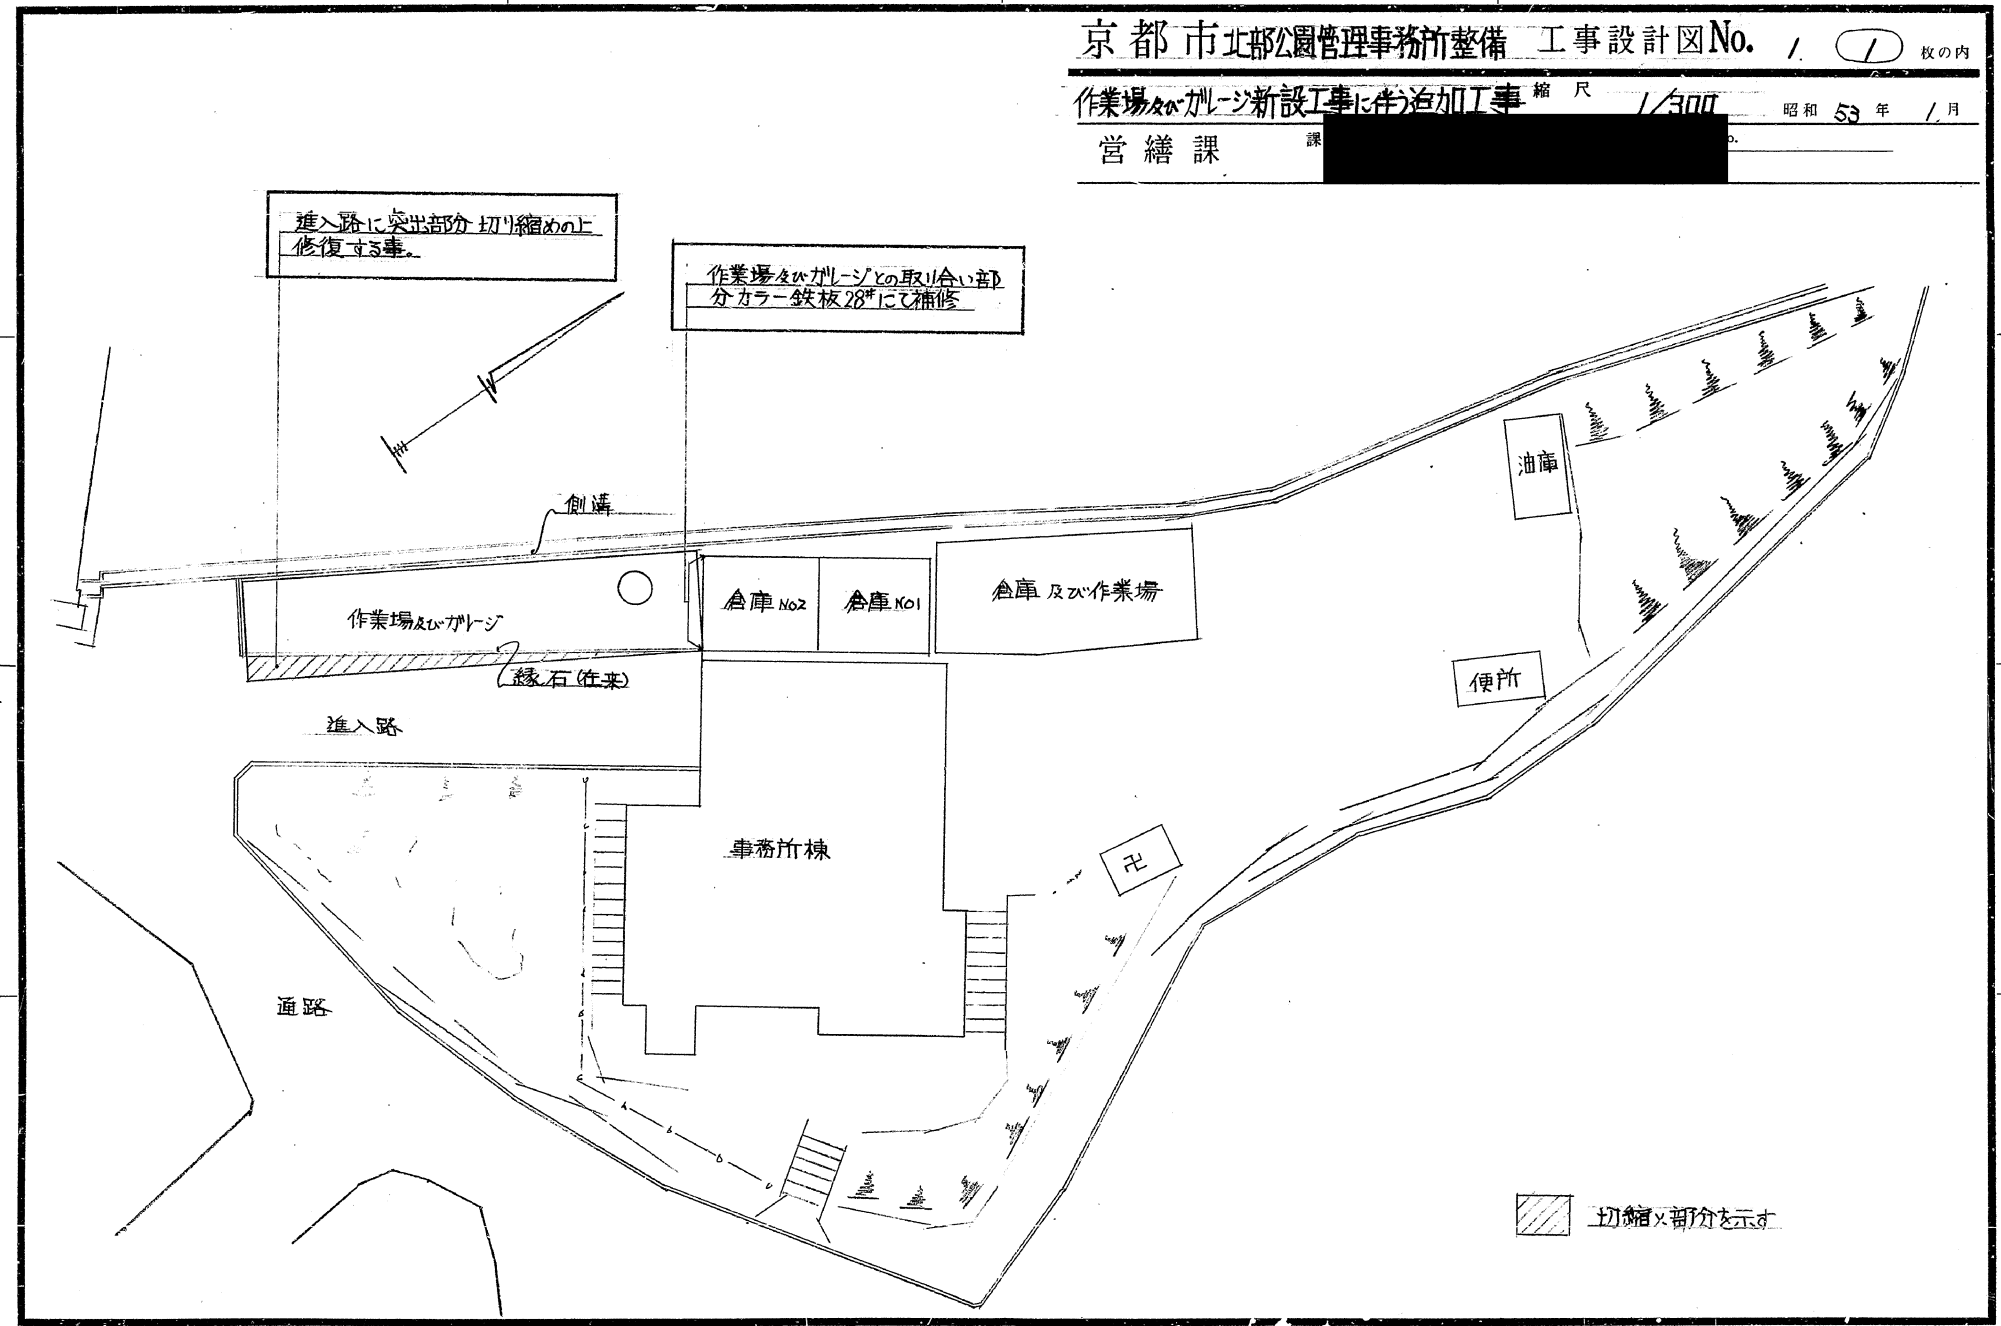

041

京都市北部公園管理事務所新築工事

ただし建築主体工事

NO	図名	NO	図名	NO	図名	NO	図名
A-1	特記仕様書(1)	A-18	階段詳細図	A-35	部分詳細図(5)	S-1	RC造標準図(1)
A-2	特記仕様書(2)	A-19	地下階平面詳細図	A-36	部分詳細図(6)	S-2	RC造標準図(2)
A-3	特記仕様書(3)	A-20	1階平面詳細図	A-37	雑詳細図(1) 下駄箱1,2 材料棚	S-3	鉄骨標準図(1)
A-4	材料指定メーカー一覧表	A-21	展開図(1) 玄関事務室	A-38	雑詳細図(2) 工具庫, 脱衣箱, 作業床	S-4	鉄骨標準図(2)
A-5	工事区分表	A-22	展開図(2) (湯浴室・更衣室・ホール)	A-39	車庫平面詳細図 断面矩計図 立面図	S-5	梁伏図
A-6	附近見取図	A-23	展開図(3) (脱衣室・浴室・IF便所)	A-40	危険物庫平面詳細図 断面矩計図 立面図	S-6	屋根伏図 鉄骨リスト
A-7	配置図・外構図(倉所使用, 仕舞物金庫工事)	A-24	展開図(4) (休養室・倉庫・IF階段室)	A-41	材料置場詳細図 別金工事	S-7	軸組図
A-8	外部仕上表 建物求積図	A-25	展開図(5) (作業室・BF便所・BF階段室)	A-42	外構詳細図(1) 別金工事	S-8	基礎リスト 地中梁リスト
A-9	内部仕上表	A-26	床伏図	A-43	外構詳細図(2) 別金工事	S-9	RC断面リスト 雑配筋図
A-10	平面図	A-27	天井伏図	A-44	現況図 解体撤去図	S-10	ラーメン配筋図
A-11	屋根伏図	A-28	建具伏図	A-45	解体撤去図	S-11	鉄骨架構図
A-12	立面図	A-29	建具表(1)	A-46	解体撤去図	S-12	車庫構造図
A-13	断面図	A-30	建具表(2)				
A-14	断面矩計図(1)	A-31	部分詳細図(1)				
A-15	断面矩計図(2)	A-32	部分詳細図(2)				
A-16	断面矩計図(3)	A-33	部分詳細図(3)				
A-17	断面矩計図(4)	A-34	部分詳細図(4)				

工事名		設計 年月日	1・8・
図名	表紙・目次	縮尺	—
		図書	A-0

特記仕様書
I. 工事概要
1. 工事名 京都市 北部公園管理事務所新築 工事
ただし 建築主体、その他 工事
2. 工事場所 京都市 北区 柴野北角町42 (柴野山公園内)
3. 工事期間 契約の日から 以内
着工命令の日から 7月1日 以内
昭和 年 月 日
(本工期間には、しゅん工検査、及び手直しの必要がある場合に要する工事期間を含む。)

京都市 北部公園管理事務所新築 工事設計図 A 2 校の内	
ただし建築主体、その他工事	
特記仕様書 2	
庁舎営繕課	
令和 年 月	
章 項 目	特 記 事 項
3. 厚付け仕上塗材	(15.6.1)(15.6.1表)(15.6.4)
4. 複層仕上塗材	(15.6.1)(15.6.1表)(15.6.4)
5. 軽量骨材吹付け	(15.7.1)
1. 防火戸等	防火戸、防火シャッター、防火防煙シャッター等は図示による。
2. アルミニウム製建具	外部に面する建具 (16.2.1~16.2.3)
3. 網戸	使用方法による区分 ※G2 表面処理 B-2 種 (16.2.5)
4. 網製建具	防火戸の機能 ※図示による。材料 ※16.3.1表による。
5. 網製軽量建具	召合せ、縦小口包みなどの材種 ※鋼板 (16.4.2) 焼付け塗装 ※行う ※行わない (16.4.3)
6. ステンレス製建具	曲げ加工 ※普通曲げ ※かど出し曲げ (16.5.2)
7. 防音サッシ・防音ドア	JIS A 4708により、しゃ音性能による等級は25とする。
8. 自動扉	駆動力 ※電気式 ※電動油圧式 (16.6.2) 検出装置 ※マットスイッチ式 ※電波式 ※熱線式 (16.6.2) 安全光線の併用 ※設けない (16.6.2)
9. 軽量シャッター	開閉機能による分類 ※手動式 (16.8.1)(16.8.1表)
10. 木製建具	建具材の種類 ※16.9.1表 B種 代用樹種を使用しない箇所 吊元 合板の接着性の種類 水掛り箇所 ※1類 その他 ※2類 フラッシュ戸の表面板の厚さ ※16.9.3表 B種 ※塗り紙 ※和紙 ※紙貼 ※紙張

項目			項目			項目			項目		
④ コンクリート、ALCパネル及び石綿セメント板の素地ごしらえ			⑤ 石こうボード及びその他ボード面の素地ごしらえ			⑥ 石綿セメント板の素地ごしらえ			⑦ 鉄面及び止め塗		
種別	・A種	※B種	種別	・A種	※B種	種別	・A種	※B種	種別	・A種	※B種
(17.2.5表)			(17.2.6表)			(17.2.7表)			※17.3.1表による。		
⑧ 亜鉛めっき面及び止め塗料			⑨ 鉄面及び止め塗料			⑩ 亜鉛めっき面及び止め塗料			※17.3.2表による。		
種別	・A種	※B種	種別	・A種	※B種	種別	・A種	※B種	種別	・A種	※B種
(17.3.3表)			(17.3.4表)			(17.3.4表)			(17.3.4表)		
⑪ 鋼板の塗料			⑫ 鋼板の塗料			⑬ 鋼板の塗料			⑭ 鋼板の塗料		
種別	・A種	※B種	種別	・A種	※B種	種別	・A種	※B種	種別	・A種	※B種
(17.4.4表)			(17.5.1表)			(17.6.1表)			(17.6.2表)		
⑮ 鋼板の塗料			⑯ 鋼板の塗料			⑰ 鋼板の塗料			⑱ 鋼板の塗料		
種別	・A種	※B種	種別	・A種	※B種	種別	・A種	※B種	種別	・A種	※B種
(17.7.2表)			(17.8.1表)			(17.9.1表)			(17.10.1表)		
⑲ 鋼板の塗料			⑳ 鋼板の塗料			㉑ 鋼板の塗料			㉒ 鋼板の塗料		
種別	・A種	※B種	種別	・A種	※B種	種別	・A種	※B種	種別	・A種	※B種
(17.10.2表)			(17.11.1表)			(17.12.1表)			(17.13.1表)		
㉓ 鋼板の塗料			㉔ 鋼板の塗料			㉕ 鋼板の塗料			㉖ 鋼板の塗料		
種別	・A種	※B種	種別	・A種	※B種	種別	・A種	※B種	種別	・A種	※B種
(17.16.2)(17.16.1表)			㉗ 鋼板の塗料			㉘ 鋼板の塗料			㉙ 鋼板の塗料		
種別	・A種	※B種	種別	・A種	※B種	種別	・A種	※B種	種別	・A種	※B種
㉚ 鋼板の塗料			㉛ 鋼板の塗料			㉜ 鋼板の塗料			㉝ 鋼板の塗料		
種別	・A種	※B種	種別	・A種	※B種	種別	・A種	※B種	種別	・A種	※B種
㉞ 鋼板の塗料			㉟ 鋼板の塗料			㊱ 鋼板の塗料			㊲ 鋼板の塗料		
種別	・A種	※B種	種別	・A種	※B種	種別	・A種	※B種	種別	・A種	※B種
㊳ 鋼板の塗料			㊴ 鋼板の塗料			㊵ 鋼板の塗料			㊶ 鋼板の塗料		
種別	・A種	※B種	種別	・A種	※B種	種別	・A種	※B種	種別	・A種	※B種
㊷ 鋼板の塗料			㊸ 鋼板の塗料			㊹ 鋼板の塗料			㊺ 鋼板の塗料		
種別	・A種	※B種	種別	・A種	※B種	種別	・A種	※B種	種別	・A種	※B種
㊻ 鋼板の塗料			㊼ 鋼板の塗料			㊽ 鋼板の塗料			㊾ 鋼板の塗料		
種別	・A種	※B種	種別	・A種	※B種	種別	・A種	※B種	種別	・A種	※B種



品目名	商 品 名	会 社 名	備 考	品目名	商 品 名	会 社 名	備 考
防 水 工 事				内 外 装 工 事			
1. アスファルト防水		東西ノベファルト 事 業 協 同 組 合 近 畿 防 水 事 業 協 同 組 合 日本アスファルト 防水工業協同組合 京都アスファルト 防水工事組合	(責任施工)	1. ビニール アスベストタイル (半硬質系) VATタイル JISA5705規格品	三星Pタイル マ イ コ V パンタイルビルカ	田島応用化工機 東洋リノリューム機 松下電工機	
2. アルミ箔防水	アルハンパ防水	日本瀝青工業機	(責任施工)	2. 化粧石膏ボード JISA6911規格品		吉野石膏機 千代田建材工業機 南海プライウッド機	
3. シート防水 (合成高分子 ルーフィング) JISA6008規格品	A R シ ー ト ペ ル シ ー ト ネオ・ルーフィング	関 東 R ヤ ン タ ー 鐘 紡 合 成 化 学 機 三ツ星ベルト機	(責任施工)	3. 石 膏 ボ ー ド		吉野石膏機 千代田建材工業機 三井東圧化学機	
4. アスファルトシンナー	オスモシンナー	田島ビルマシナ(株) 日新工業	MS-11	4. 石綿セメント板 フレキシブル板 JISA5403規格品		浅野スレート機 朝日石綿工業機 関 ノ ザ ワ 三菱セメント建材機	
金 属 工 事				5. 石綿セメント板 カルシウム板 JISA5418規格品	浅野ハイラック ヒシラック デ・ベストン	浅野スレート機 三菱セメント建材機 朝日石綿工業機	
1. 排水槽用マンホール (完全防水型施設付)		関 東 谷 川 鋳 工 所		6. ロックウール化粧 吸音板 JISA6307規格品	ダイロートン ミハラートン ロ ッ キ ー	大建工業機 日東紡績機 松下電工機	
2. 縦とい受け金物		丸 井 産 業 機 ナカ工業機		7. 塩化ビニル製 浴室天井板	パ ス リ プ パ ス パ ネ ル	松下電工機 フクビ化学工業機	
3. 天井点検口 (アルミ製) (スタンダード型)		関 東 ケ ン テ ン 機 マ ン テ ン		8. アコーデオンドア		立川ブラインド工業機 佐々木ブラインド 工 業 機 関 ニ チ ベ イ	
4. 身障者用補助手摺 (加工業者)		丸 井 産 業 機		9. トイレブース		信越ユニット機 パンボレー工業機 日本スピンドル製造機 コウヨ(株)	
5. 鋳鉄製ルーフレッド		関 東 谷 川 鋳 工 所 福 西 鋳 物 機 カネソウ機 第一機材機		10. スライディングドア		関 ニ チ ベ イ 立川ブラインド工業機 機 イ ト ー キ 石 風 興 業 機 日本スピンドル製造機	
左 官 工 事				11. 黒 板		久保塗板製作所機 レイメイ特殊 黒板製作所機 青井黒板製作所機	
1. 防水モルタル用 防 水 剤	シ フ カ ー シ ー カ ー ロ ー タ ス ウォータイトB マ グ ナ	シフカー建設防水機 日 ア シ ー カ 機 関 関 城 化 学 工 業 所 機 関 日 本 セ メ ン ト 防 水 剤 製 造 所 マ グ ナ 工 業 機		12. ブ ラ イ ン ド		関 ニ チ ベ イ 佐々木ブラインド 工 業 機 立川ブラインド工業機	
塗 装 工 事				外 構 工 事			
				1. ネットフェンス		川 建 フ ェ ン ス 機 川 鉄 建 材 工 業 機 東 申 製 鋼 機 朝日金網スチール機	

京 都 市 北 部 公 園 管 理 局 等 所 属 工 事 設 計 図 No. A 4			
材料指定メーカー			
営 繕 課			
品目名	商 品 名	会 社 名	備 考
左官工事追記			
1. アクリルシリコン樹脂 (AER)		近 庄 化 学 (株) 菊 水 化 学 工 業 (株) 四 国 化 研 工 業 (株) 恒 和 化 学 工 業 (株) ア イ 工 業 (株)	JIS A 6909 " " " " "
内外装その他工事追記			
1. 流し床相当		クリナップ(株) カンクーワ工業(株) タカスタンダード(株) クリナップ(株) カンクーワ工業(株) タカスタンダード(株)	
2. 浴 槽	ステンレス		
3.			
5. ビニールクロス		(株)サニケツ 光 澤 産 業 (株) (株)カワキチ (株)ノ加 徳 永 大 産 業 (株) 松下電工(株)	EGS-A-1504
6 下 足 箱			
解体撤去工事			
		(株)丸岡産業 寺村建材(株) ナカタ工業(株)	

建築と設備との工事区分


(注) この工事区分表は標準的なもので、原則としてこの表を基にして、建築・設備関係者及び設計事務所等と協議し、精査の上、項目の加除を行い概算する。

工 事 区 分 表		建 築	電 気	空 調	衛 生	昇 降 機	備 考	工 事 区 分 表		建 築	電 気	空 調	衛 生	昇 降 機	備 考	工 事 区 分 表		建 築	電 気	空 調	衛 生	昇 降 機	備 考	
① 一 般 項	本設水道、下水、ガスの引渡しまでの使用料金	●	●	●	●	○		② 機 械 室 ・ 電 気 室	機械搬出入および据付け用フック	○	○	○	○	○	建築設計図に記載のものは建築工事	③ そ の 他	エンジン・ポンプ・シャッタおよび制御盤	○						
	本設受電後引渡しまでの電気使用料金	●	●	●	●	○	基本料金は別途算定		電気配線用のビット	○	(○)				(○)は金属製の場合		同上操作用電源供給配管配線工事		○					
② 機 械 室	機械基礎	●	○	○	○	○	建築設計図に記載のものは建築工事	③ 機 械 室 ・ 電 気 室	同上ふた	(○)	○				(○)は床化粧材の場合	③ そ の 他	カーテンレール、カーテンボックス、ブラインドボックス	●						
	同上 ファン・ボルト、箱入れ、埋込み	●	●	●	●	○			上げ床、木造床ビット(ふたととも)	○							ブラインド、電動ブラインド	○						
③ 取 扱 体 質 道	はり (S.SRC)貫通スリーブ (鉄骨部分)	○	○	○	○	○	建築設計図に記載したものは建築工事	③ 機 械 室 ・ 電 気 室	R.C造排水ビット (点検口、トラップとも)	○						③ そ の 他	同上用電源供給配管配線工事		○					
	同上貫通補強 (鉄骨穴明けを含む)	○					建築設計図に記載する (追加含む)		同通気管、ベントキャップ			●					カーテン	○						
③ 取 扱 体 質 道	はり (RC)貫通スリーブ (鉄骨コンクリート部分)	●	●	●	●	○		③ 機 械 室 ・ 電 気 室	E.V機械室の床開口	(○)			○	(○)は開口補強	③ そ の 他	遮音封および同敷地工事		○						
	同上貫通補強	●					建築設計図に記載するスリーブ径 φ以上		E.V機械室上げ床コンクリート打設および仕上げ工事	○						ゴンドラおよび制御盤一式	○							
③ 取 扱 体 質 道	壁、床の貫通スリーブ、箱入れ		●	●	●	○	分電盤、消火栓箱用も含む	③ 機 械 室 ・ 電 気 室	昇降路内ビット防水および排水材	○						③ そ の 他	同上用電源供給およびコンセント		○					
	同上貫通補強	●					建築設計図に記載する		昇降路出入口扉、三方わく					○			看板	○	○					
③ 取 扱 体 質 道	はり、壁、床の貫通部孔埋め躯体補修		●	●	●	○		③ 機 械 室 ・ 電 気 室	軌条、中間ビーム、ブラケットなど昇降路内の鋼材一切					○		③ そ の 他	同上取付け用下地補強	○						
	二重スラブ内地中張り連通管および通気管、水抜き管	○					建築設計図に記載する		天井フック	○							各種断熱板	○						
④ 取 扱 体 質 道	工場製作間仕切りおよび床の孔あけ、取付けわく、補強	○					数量を明示する	③ 機 械 室 ・ 電 気 室	ホール押入れ、インジケーター、鋼索などのコンクリート孔あけ					○		③ そ の 他	段々機器表示板		○	○	○	○		
	現場製作間仕切りおよび床の孔あけ、取付けわく、補強	●	●	●	●	○	木造を含む		昇降路ビット内保守用コンセント		○						し尿浄化槽 (外廊、内部設置)				○			
④ 取 扱 体 質 道	天井付き各種機器孔あけ、取付けわくおよび補強	●					建築設計図に記載のもの	③ 機 械 室 ・ 電 気 室	同上保安用はしごおよび取付け					○		③ そ の 他	同上用排水ポンプおよび配管工事				○			
	天井付き各種機器孔あけ、取付けわくおよび補強		●	●	●	○	上記以外のもの		E.V機械室受電盤1次側端子の電線および接地線供給		○						合併処理排水設備				○			
④ 取 扱 体 質 道	同設機器具類取付け		●	●	●	○	配管配線を含む	③ 機 械 室 ・ 電 気 室	E.V機械室受電盤および2次側電気工事一切					○		③ そ の 他	地下オイルタンク外断熱、乾燥砂およびマンホール				○			
	吹出し口、吸込み口、チャンパ	-							昇降かご内スピーカー取付け					○			屋上オイルタンク室、断熱、防油堤	○						
④ 取 扱 体 質 道	A.L.C版・石などの設備機器取付け用孔あけおよび補強	●					数量を明示する	③ 機 械 室 ・ 電 気 室	同上機械室の配管配線					○		③ そ の 他	オイルタンク、オイルサービスタンク、ギャボンおよび配管工事	(○)	○	(○)				
	ブロック・れんがの設備機器取付け用開口部取付けわく	○	●	●	●	○			E.V用インターホン、同配線					○			受水槽 (RC躯体)	○						
⑤ 改 修 工 事 ・ マンホール・点検口	外部取付けガラリ	●						③ 機 械 室 ・ 電 気 室	同上用配管 (シャフト内)					○		③ そ の 他	同上 (既製品)				○			
	レタングリル (既製品FSとも)	○		○			建築設計図に記載のものは建築工事		同上用配管 (シャフト外)					○			同上 排水ポンプ及び配管工事				○			
⑤ 改 修 工 事 ・ マンホール・点検口	同上 (上記以外の化粧型FSとも)	○		(○)			(○)はFS (ヒューズ付シャッター)	③ 機 械 室 ・ 電 気 室	E.V監視用表示信号線 (シャフト内)					○		③ そ の 他	同上 操作用制御盤及び電源供給配管配線工事				○			
	ドアグリル	●							同上 (シャフト外)					○			高圧水槽				○			
⑤ 改 修 工 事 ・ マンホール・点検口	点検口	●	○	○	○		発注区分確認	③ 機 械 室 ・ 電 気 室	E.V監視用配管 (シャフト内)					○		③ そ の 他	同上用架台、目隠し	○		○			発注区分確認	
	マンホール	○	●	○	●		発注区分確認		同上 (シャフト外)					○										
⑥ 厨 房 ・ 浴 室 ・ 洗 衣 所 ・ 湯 沸 機 室	厨房用具	○			○		発注区分確認	③ 機 械 室 ・ 電 気 室	E.Vかご内保安灯、蓄電池					○		③ そ の 他	換気扇	●						
	同上用フード及び基盤	(○)		○			(○)は造り付けの場合		E.V機械室冷房設備			(○)		○			給排水工事 (申請済品)				●			
⑥ 厨 房 ・ 浴 室 ・ 洗 衣 所 ・ 湯 沸 機 室	同上用接続配管工事				○			③ 機 械 室 ・ 電 気 室	E.V機械室換気設備		○	○			発注区分確認	③ そ の 他	129-ホ-2 (空配管)				●			
	浴槽、 バス・シャワー・洗面	●			○		発注区分確認		燃焼機器連動シャッターおよび各レリーズ	○							電話				●			
⑥ 厨 房 ・ 浴 室 ・ 洗 衣 所 ・ 湯 沸 機 室	風呂がま、パーナー、排気扇				○			③ 機 械 室 ・ 電 気 室	燃焼機器連動防煙たれ壁および各レリーズ	○						③ そ の 他	地中電線管理設備 (たけのこ、底上げ、埋込)				●			
	同上用接続配管工事				○				燃焼機器連動扉用レリーズ		○							③ そ の 他	給排水管埋設の地の掘削・埋戻し				●	
⑥ 厨 房 ・ 浴 室 ・ 洗 衣 所 ・ 湯 沸 機 室	流し台 (造り付け、既製品) 水切戸棚、水切棚、コロン台	●						③ 機 械 室 ・ 電 気 室	同上用燃焼機器、同配管配線および制御盤		○					③ そ の 他	排水設備の復旧					●		
	陶器製流し				●				防煙ダンパ、排煙口および付属機器一式			○						③ そ の 他						
⑥ 厨 房 ・ 浴 室 ・ 洗 衣 所 ・ 湯 沸 機 室	洗濯機用防水パン	○			●			③ 機 械 室 ・ 電 気 室	同上用燃焼機器、同配管配線および制御盤		○	○				③ そ の 他								
	流し排水金物	(○)			●		(○)は既製品以外の流しの場合		騒音規制リミットスイッチおよび取付け		○							③ そ の 他	スイッチ・コンセントBOX、木軸補強	●				
⑥ 厨 房 ・ 浴 室 ・ 洗 衣 所 ・ 湯 沸 機 室	同上用接続配管工事				●			③ 機 械 室 ・ 電 気 室	同上取付けわく					○		③ そ の 他	流し・ステンレス水切、排水金物		●					
	化粧鏡 (既製品450×600mm)				●				消火用水槽 (R.C造) 同点検口およびトラップ	○								③ そ の 他	〃 墨出し				●	
⑥ 厨 房 ・ 浴 室 ・ 洗 衣 所 ・ 湯 沸 機 室	化粧鏡 (前記以外のもの)	○			●			③ 機 械 室 ・ 電 気 室	屋外排水溝およびふた		●					③ そ の 他								
	化粧鏡、小便尿板	(●)			○		(○)は既製品以外の場合		雨水排水工事および会所		●						ルーフドレーン、たて横機引き配管など							
⑥ 厨 房 ・ 浴 室 ・ 洗 衣 所 ・ 湯 沸 機 室	湯沸し器用フード	○			○		発注区分確認	③ 機 械 室 ・ 電 気 室	雑排水工事および会所				●		雨水会所の接続を含む	③ そ の 他								
	湯沸し器				●				汚水排水工事および会所 (インパート)					●				③ そ の 他						
⑥ 厨 房 ・ 浴 室 ・ 洗 衣 所 ・ 湯 沸 機 室	同上換気扇用枠	●						③ 機 械 室 ・ 電 気 室	下水水管への接続					●		③ そ の 他								
	同上換気扇		●		○		発注区分確認		電力引込みマンホール			○						③ そ の 他						
⑥ 厨 房 ・ 浴 室 ・ 洗 衣 所 ・ 湯 沸 機 室	グリーストラップ (造り付け)	○						③ 機 械 室 ・ 電 気 室	電話引込みマンホール				○			③ そ の 他								
	〃 (既製品)	○			○		発注区分確認		植樹					○				③ そ の 他						
⑥ 厨 房 ・ 浴 室 ・ 洗 衣 所 ・ 湯 沸 機 室								③ 機 械 室 ・ 電 気 室	植込み部客上および排水口				○			③ そ の 他								
									同上植樹用給水設備					○				③ そ の 他						

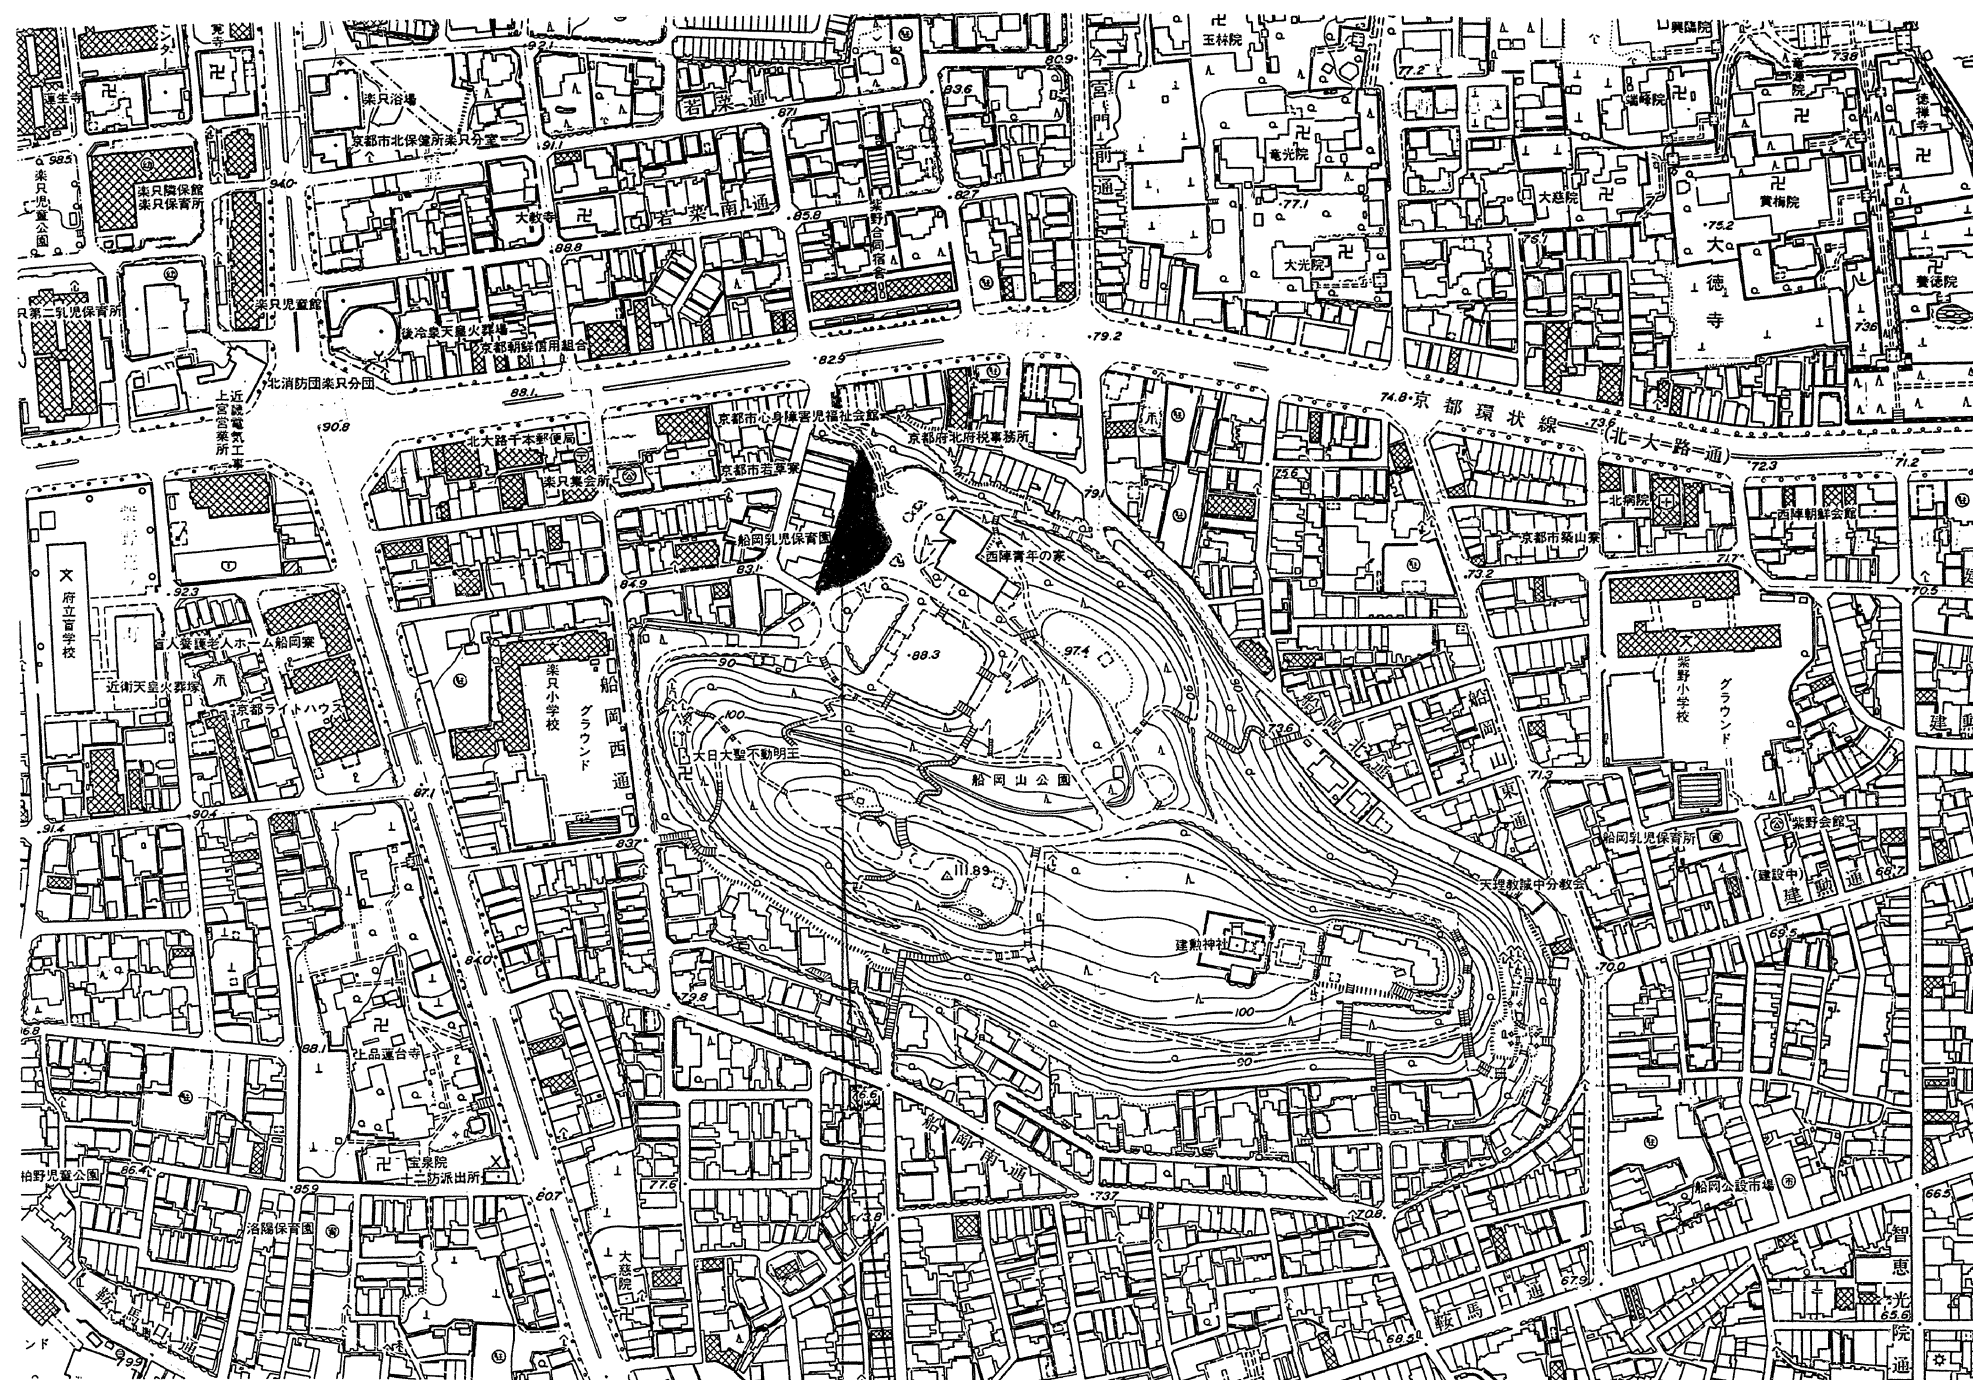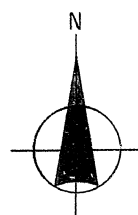

建設地—京都市北区紫野北斎園町42(船岡山公園内)

工事名	京都市北部公園管理事務所新築工事 ただし建築主体、その他工事	計 画 日 期	1・8・
図 名	附近見取図	縮 尺	1/2500
		図 番	A 6

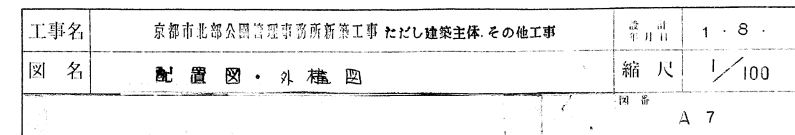

変更記事

- ① 地下階の既存擁壁を撤去する。
- ② 地下階の作業室、階段室の壁に出入口を設ける。
- ③ 1階テラスの床仕上をモルタル塗に変更する。
- ④ 木製飾り金物を取止める

外部仕上表


屋根	合金亜鉛メッキ鋼板の0.4mm厚(シリコンポリエスチル焼付塗装鋼板) (鉄骨母屋C-100×50×20×2.3 木毛セメント板の25mm アスファルトルーフィング22kg下地、刀骨工法)	軒天	大屋根 ノンアスベスト ケイカル板の6mm 底目地張りの上EP塗。 庇、バルコニー ウラ： コンクリート打放しの上AER吹付。	車庫	屋根 厚さ18mmのガルバリウム鋼板(鉄骨母屋C-100×50×20×2.3 硬質木片セメント板の18) 外壁 ALC版の50mm下地処理の上AER吹付、内壁 ALC版の50mm下地のまま 床 コンクリート直押え
庇	同上 (コンクリートの上 パーライトモルタルの40mm アスファルトルーフィング22kg下地。)	外壁	1F ALC版の100mm下地処理の上AER吹付。 タタ目地 シリングの上 AER吹付、ヨコ目地は化粧着色シリングの上吹付なしとする。 BF コンクリート打放しの上AER吹付。	危険物庫	屋根 折版 着色亜鉛鋼板の0.6 H:88 山@200 外壁、内壁 コンクリートブロックの150mm化粧積 床 コンクリート直押え 300×300×300、模識、3ヶ所
棟	合金亜鉛メッキ鋼板の1.2mm加工(シリコンポリエスチル焼付塗装鋼板) 白ガス管φ60.5 塗装焼付塗装 棟金物 合金亜鉛メッキ鋼板φ0.4mm加工	テラス	床 コンクリート直押え(木毛板) モルタル塗 ③による変更 手摺 スチールOP 空調機基礎(側面コンクリート打放し、末端コンクリート直押え)2ヶ所。		
軒先	大屋根 合金亜鉛メッキ鋼板の1.2mm加工。 玄関屋根 同上 H-200×100×5.5×8 OP	バルコニー	床 軽量コンクリート直押えの60mm 伸縮目地(保護モルタルの15アスファルト防水、均モルタルの50～20) 巾木 モルタル金ゴテ押え 手摺：内壁モルタルハケキの上AER吹付。 手摺 アルミ製 笠木付、既製品(ブロンズ色) 物吊金物：ALC面付 アルミ製 2ヶ所 空調機基礎(側面コンクリート打放し、末端コンクリート直押え)1ヶ所、木造基礎(同左)1ヶ所		
ケラバ	大屋根 同上 H-200×100×5.5×8 OP 玄関屋根 同上 H-150×150×7×10 OP				
樋	壁樋 塩ビVPφ100 の上 VP樋 軒樋 塩ビ角樋 W=120				

建物求積図


設計変更

平成 2 年 4 月


Na / 図内

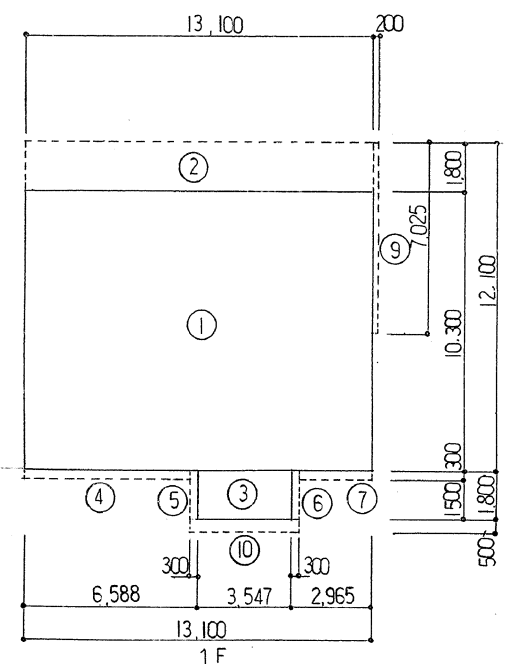

事務所 延面積		
①	13.1 × 10.3	134.93
③	3.547 × 1.8	6.3846
⑧	13.05 × 7.975	104.0737
合計		245.38 m ²

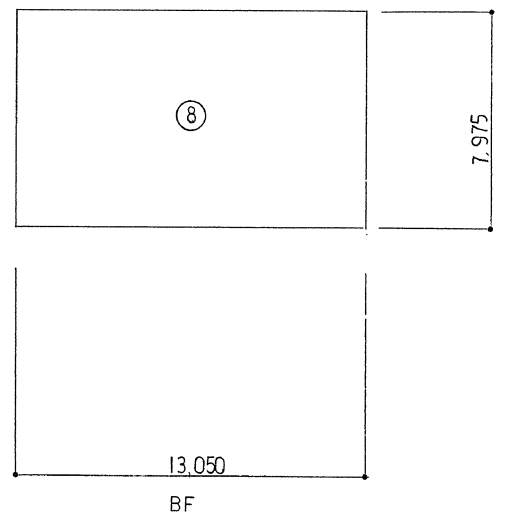


事務所 建築面積		
①	13.1 × 10.3	134.93
②	13.1 × 1.8	23.58
③	3.547 × 1.8	6.3846
④	6.288 × 0.3	1.8864
⑤	1.8 × 0.3	0.54
⑥	1.8 × 0.3	0.54
⑦	2.665 × 0.3	0.7995
⑨	7.025 × 0.2	1.405
⑩	4.147 × 0.5	2.0735
合計		172.139 m ²

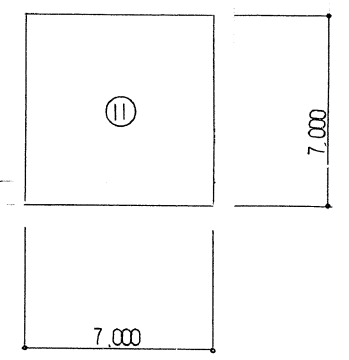

車庫 延面積 建築面積		
⑪	7.0 × 7.0	49.0


	延面積	建築面積
事務所	245.38	172.13
車庫	49	49
危険物庫	6.55	6.55
合計	300.93 m ²	227.68 m ²

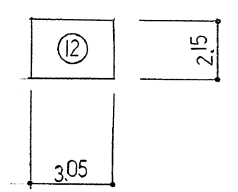

危険物庫 延面積 建築面積		
⑫	3.05 × 2.15	6.55


内部仕上表

室 名	床	巾 木		壁	天 井	C H	廻 縁	カーテンレール	備 考
			H						
1F 玄 関	磁器質 100 角タイル貼	磁器質 100 □タイル貼	100	プリント合板張りの5 ⁵	PB の9 EP 底目地貼	≒2,940 ≒3,600	塩ビ		下足箱 (木製 ナラ1526×380×768 既製品) 上框 ナラCL 50×100
		木製 OSCL 25×60	60						
事 務 室	ナラフロ-リンク貼りの15F0 (ラワン合板の55 捨貼)	木製 OSCL 25×60	60	同上	化粧PB貼 の9 (900×900)	2,700	同上	ダブル	白板、掲示板 1,800×900 1ヶ所、行重用白板 1,800×900 1ヶ所、(既製品)
湯 沸 室	長尺塩ビシート貼りの2 ⁸ (耐水ラワン合板の12 下地)	ビニ-ル 巾木	60	PB の12 の上ビニ-ルクロス貼 流し前一部磁器質100 □タイル貼 (下地 耐水PB の9)	耐水PB の9 EP 底目地貼	2,400	同上		流し台 L=1,200、ガス台 L=600、吊戸棚 L=1,200、L=600、水切ステンレス L=2,000、各1ヶ所 扉板、床下点検口アルミ製 450 □。
更 衣 室	ナラフロ-リンク貼りの15F0 (ラワン合板の55 捨貼)	木製 OSCL 25×60	60	PB の12 の上ビニ-ルクロス貼	化粧PB張りの9 (900×900)	2,400	同上	ダブル	
ホ ー ル	同上	同上	60	同上	同上	2,500	同上		
休 養 室	畳敷 ◎ 55 (ラワン合板の12 下地)	畳寄せ米組15×55	――	同上	化粧PB の9 杉板柄敷目張り	2,400	杉 27×30	ダブル	押入敷居、枠、入口敷居、枠 全マ米組
板 の 間	縁田板 松練付合板の15CL (既製品)	雑巾ズリ米組15×20		同上	PB の9 の上ビニ-ルクロス貼リ	2,400	同上		流し掛、米組 120×35
押 入	ラワン合板張り◎12	同上		ラワン合板の5 ⁵ 張り	ラワン合板の5 ⁵ 張り	2,400			中段、米棚 (框米間、棚板ラワン合板の5 ⁵)
脱 衣 室	桧 フロ-リンク貼りの15 (ラワン合板の55 捨貼)	木製 OSCL 25×60 一部	60 100	耐水プリント合板張りの5 ⁵ 一部磁器質100 □タイル貼リ	耐水PB の9 EP 底目地張り	2,400			脱衣箱 (1,700×1,375) 上框、ナラ CL 50×100
浴 室	磁器質 45 □タイル貼リ	――	――	陶器質100 □タイル貼リ	塩ビ製 製型品 (硬質塩ビ板張りの8) 天井見切塩ビ	2,500 2,600	塩ビ		ステンレス 浴槽 (1,200×1,600、D=650) 面台 テラゾ-ブロックの25
便 所	磁器質 45 □タイル貼リ (防水下地補修、アスファルト防水の上保護モルタル の40)	――	――	同上	耐水PB の9 EP 底目地張り	2,400	塩ビ		面台 テラゾ-ブロックの25 トイレア-ス ボリ合板フラッシュの40 並木ステンレス
倉 庫	ナラフロ-リンク貼りの15F0	木製 OSCL 25×60	60	PB の12 の上ビニ-ルクロス貼リ	化粧PB張りの9 (900×900)	2,400	同上	ダブル	
BF 作 業 室	コンクリート直押え 目地切	――	――	コンクリート打放し	化粧PB張りの9、一部コンクリート打放し		同上		作業床、1,700 □×170 ^H 9ヶ所、工具棚 5,830×600×3050 ^H 、4020×600×3050 ^H 各1ヶ所 材料棚 4,500×1,100×3050 1ヶ所、工作台 1,800×500 1ヶ所
便 所	磁器質 45 □タイル貼リ	――	――	陶器質100 □タイル貼リ	耐水PB の9 EP 底目地張り	2,400	同上		面台 テラゾ-ブロックの25 トイレア-ス ボリ合板フラッシュの40 並木ステンレス
1F 階 段 室	ビニ-ル床タイル貼りの2 (ラワン合板の12 下地)	ビニ-ル 巾木	60	PB の12 の上ビニ-ルクロス貼	化粧PB張りの9 (900×900)	2,500	同上	ダブル	階段手摺
BF 階 段 室	コンクリート直押え 目地切	――	――	コンクリート打放し	コンクリート打放し	3,050	――		足洗場、手洗場 人造石研出し、 塩ビ製スノコ (600×1,800 2ヶ所、600×1,150 1ヶ所) 既製品

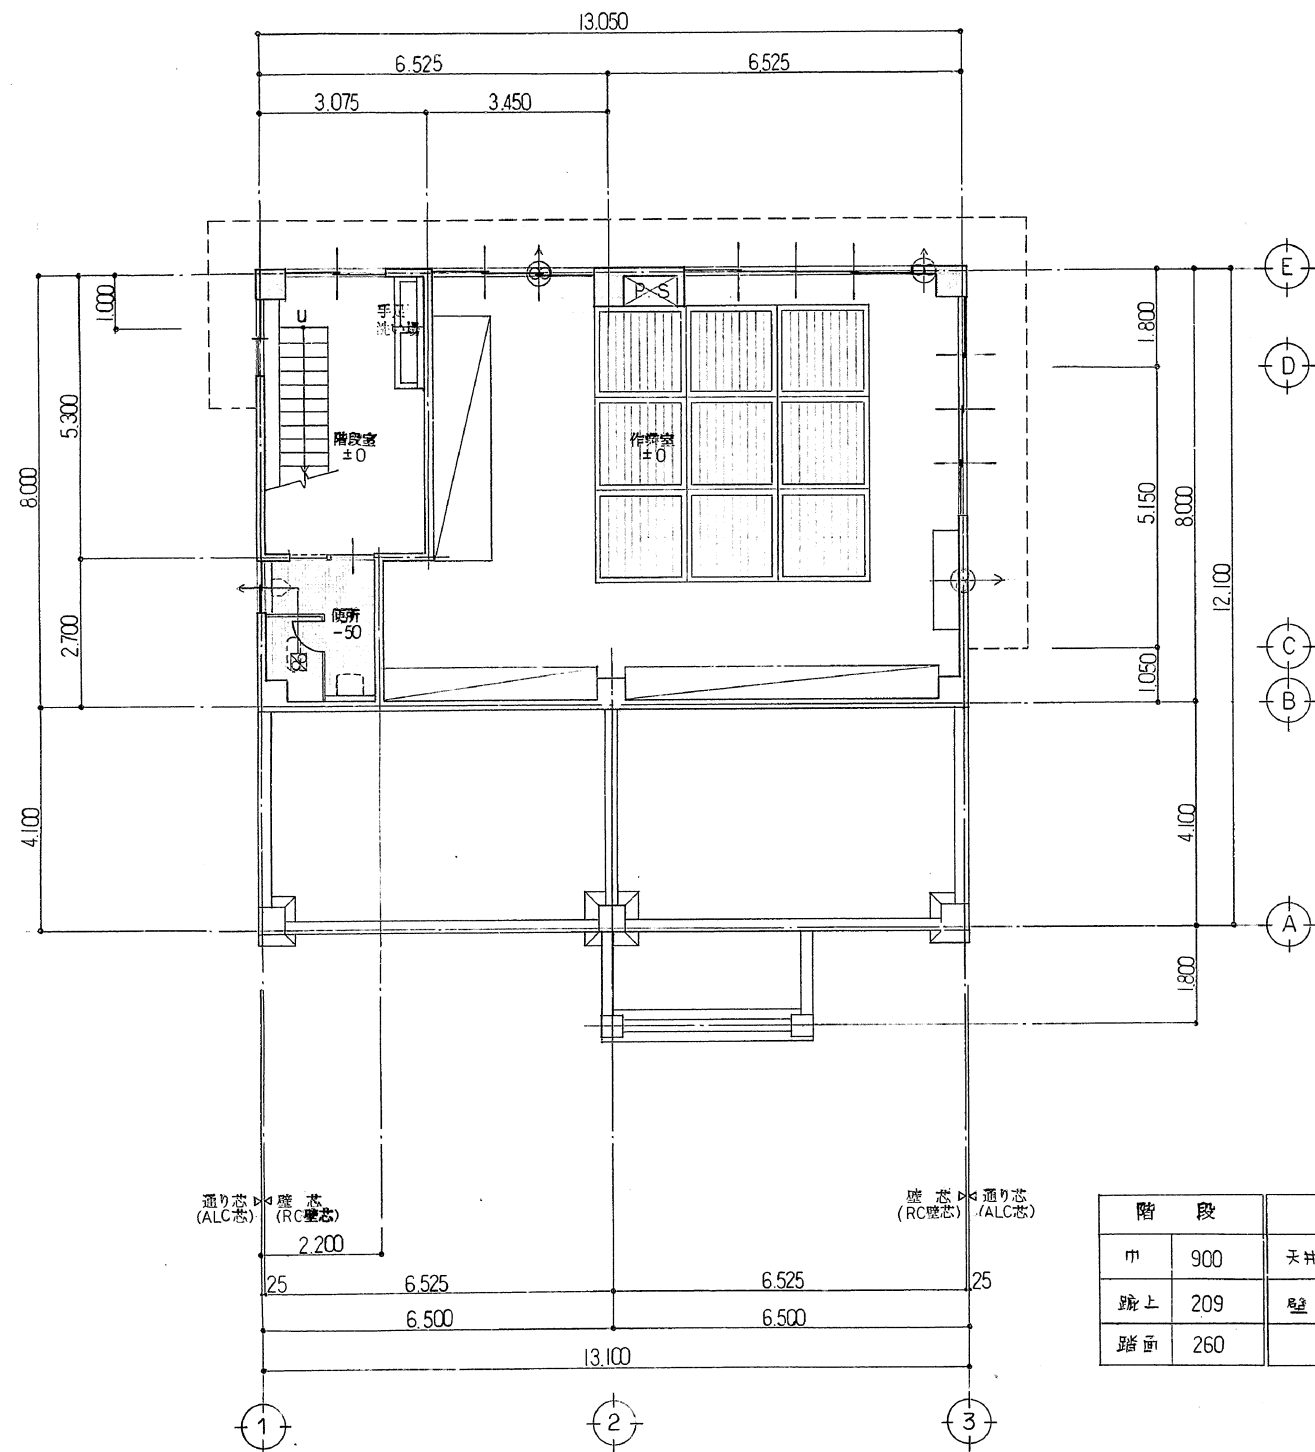

地下平面図

±0 B.F.L. からの寸法とする。
B.F.L. = 設計GL - 2.400

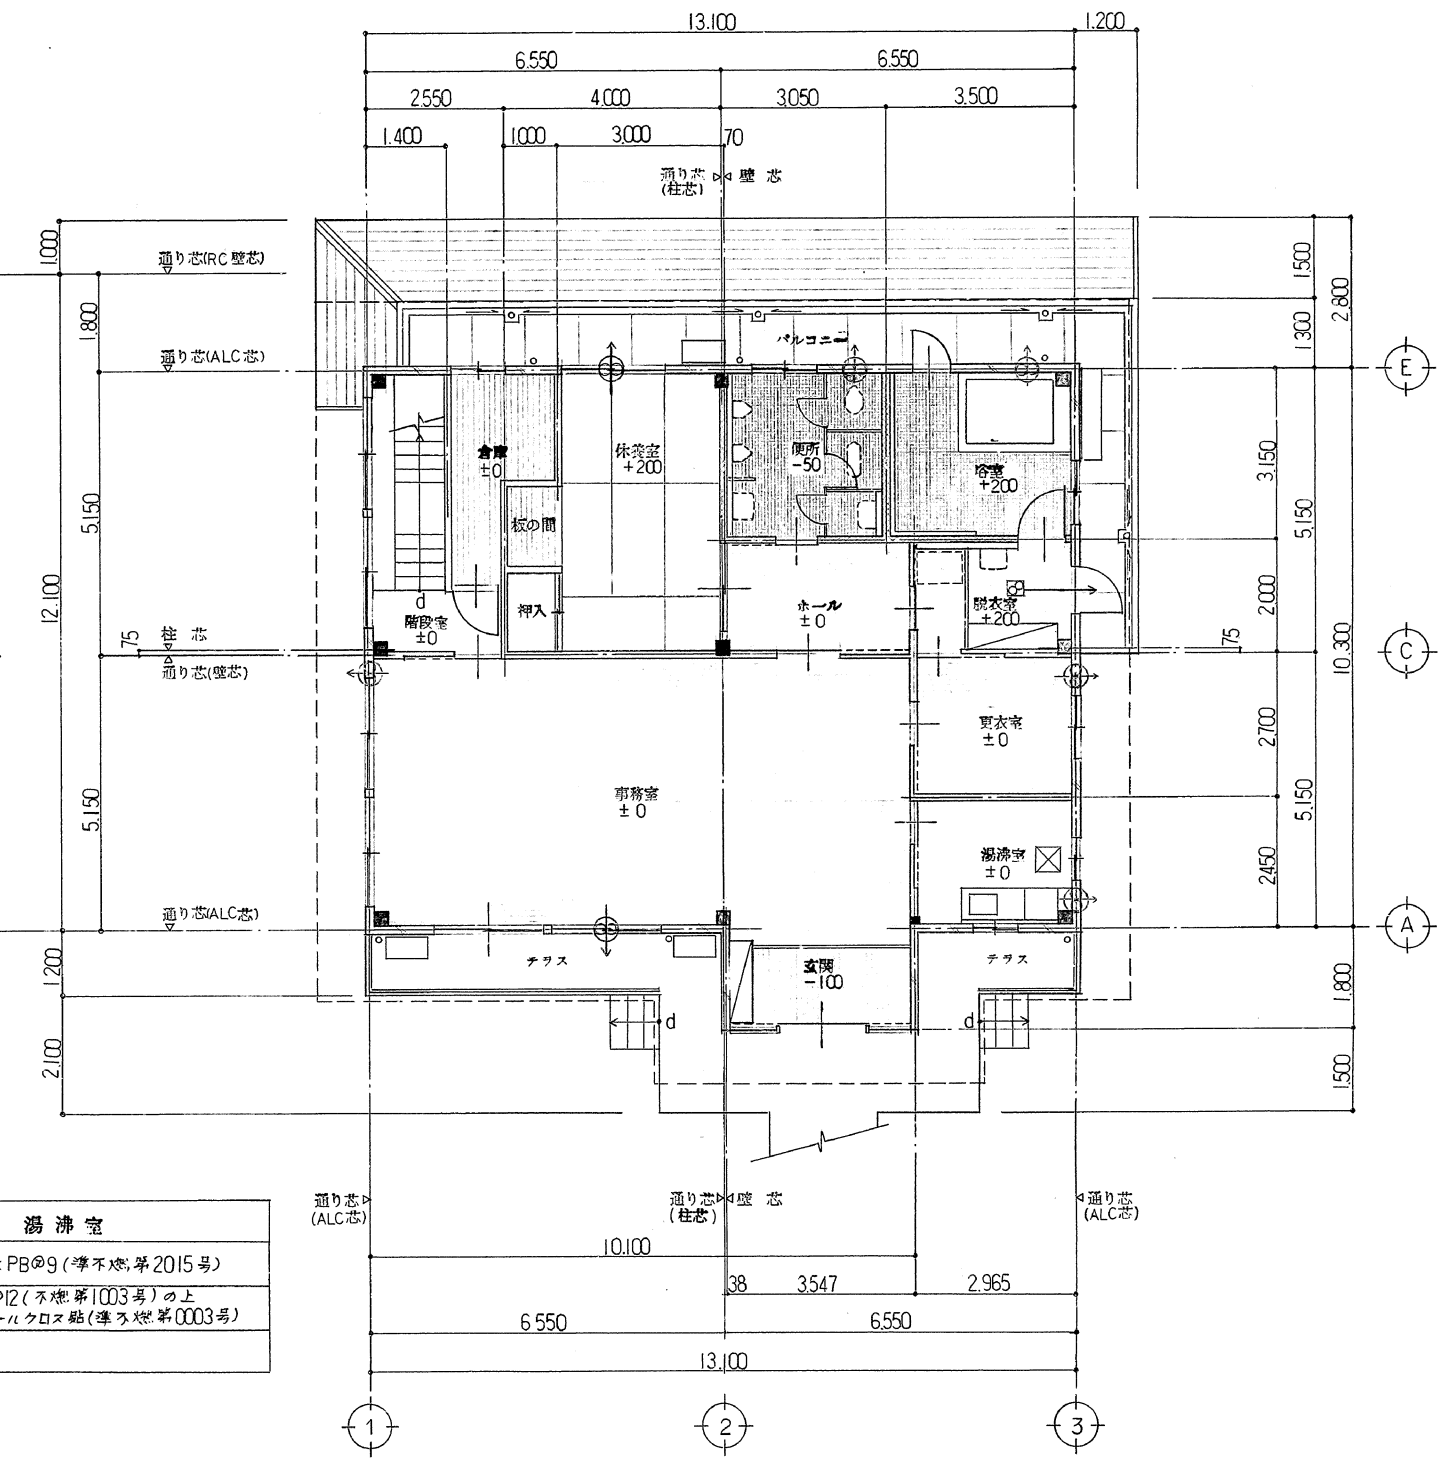


1階平面図


±0 1.F.L. からの寸法とする。
1.F.L. = GL + 150

階 段		湯 沸 室	
巾	900	天井	耐水PB⑨(準不燃第2015号)
蹴上	209	壁	PB⑫(不燃第1003号)の上 ビニ-ルクロス貼(準不燃第0003号)
踏面	260		


作業室	事務室	休養室	湯沸室(火気使用室)	換気量計算	工事名	京都市北部公園管理事務所新築工事 ただし建築主体、その他工事	設計	1・8・
A 9.975×8.00+0.9×2.70 = 82.23	A 5.15×10.10+1.80×3.50 = 58.31	A 3.04×5.15+1.00×1.00 = 16.65	K 40×0.00108 = 0.0432		図 名	平面図	縮 尺	1/100
L (3.04+4.19+4.00)×1.00 = 11.23 > A/10 = 8.223	L (2.02×2.19+2.02×1.06)×2 = 13.13 > A/10 = 8.831	L 1.80×2.00 = 3.60 > A/7 = 2.378	Q 7.800 kcal/h (コンロ) + 9.900 kcal/h (瞬間湯沸器) = 17.700 kcal/h				国 番	A 10
V (3.04+4.19+4.00)×2.00×1/2 = 11.23 > A/20 = 4.111	V (2.02×2.19+2.02×1.06)×2×1/2 = 6.565 > A/20 = 2.915	V 1.80×2.00×1/2 = 1.80 > A/20 = 0.832	V = KQ 0.0432×17.700 = 76.464 m³/h < 912 m³/h					
S 2.02×0.29×4×1/2 = 1.171 > A/50 = 1.166	S 1.80×0.40×1/2 = 0.36 > A/50 = 0.333		使用換気扇(壁付) 912 m³/h					

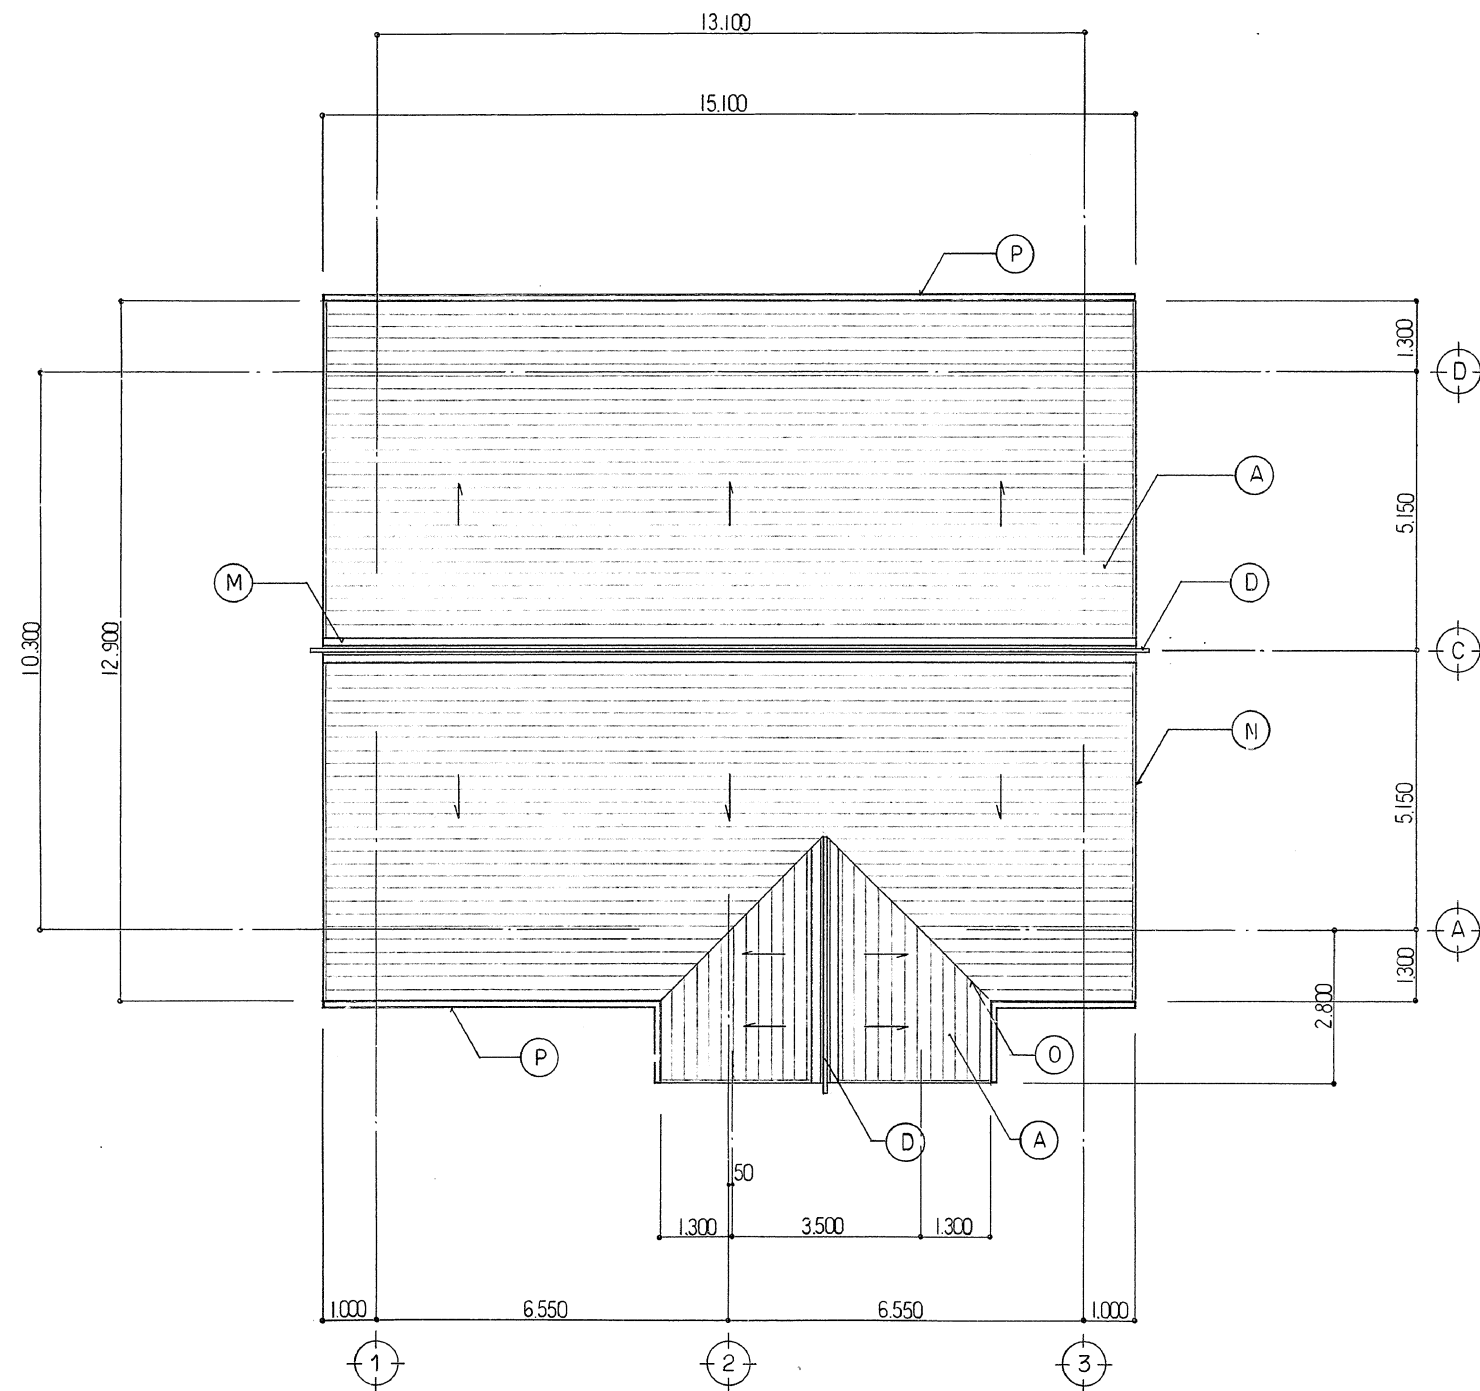

(A)	合金亜鉛メッキ鋼板の0.4 (合金亜鉛メッキ鋼板) (0.4mm厚)
(D)	白ガス管φ65 フッソ焼付塗装 (塩化カルシウム)
(M)	横押え 合金亜鉛メッキ鋼板の0.4 (合金亜鉛メッキ鋼板) (0.4mm厚)
(N)	ケラバ葺板 同上 の1.2 (同上)
(O)	各仕置 カラーステンレスφ0.4
(P)	軒越 塩ビW=120

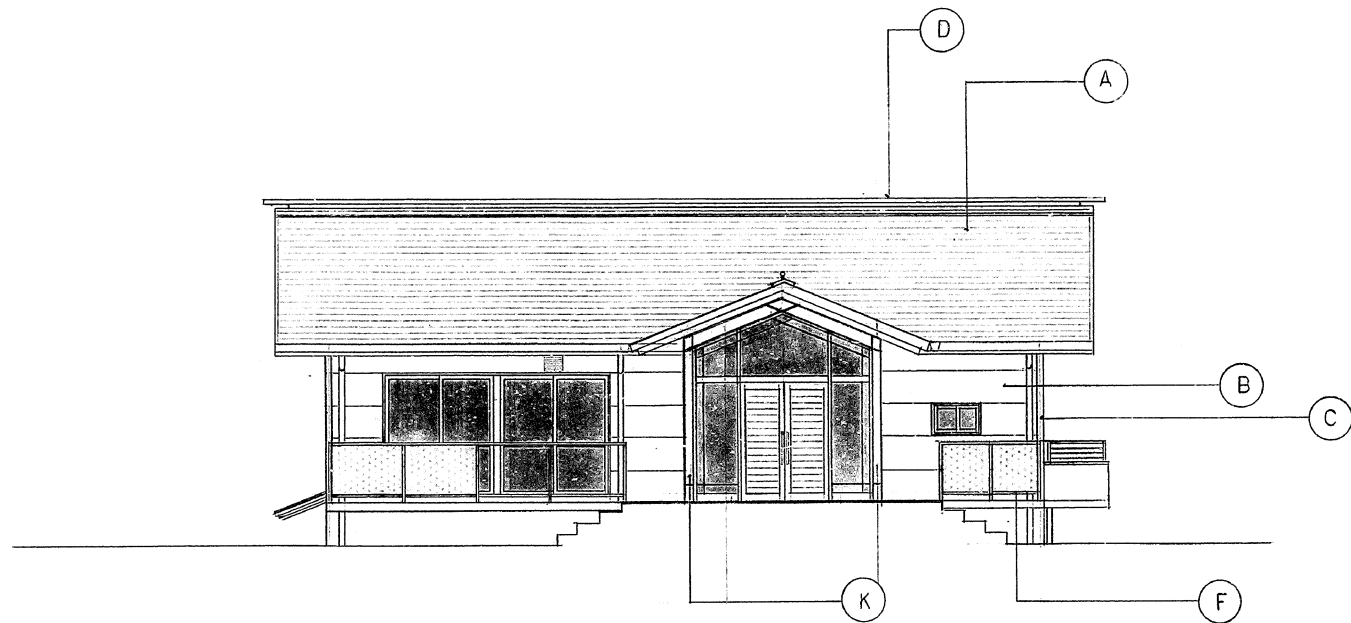


東側立面図

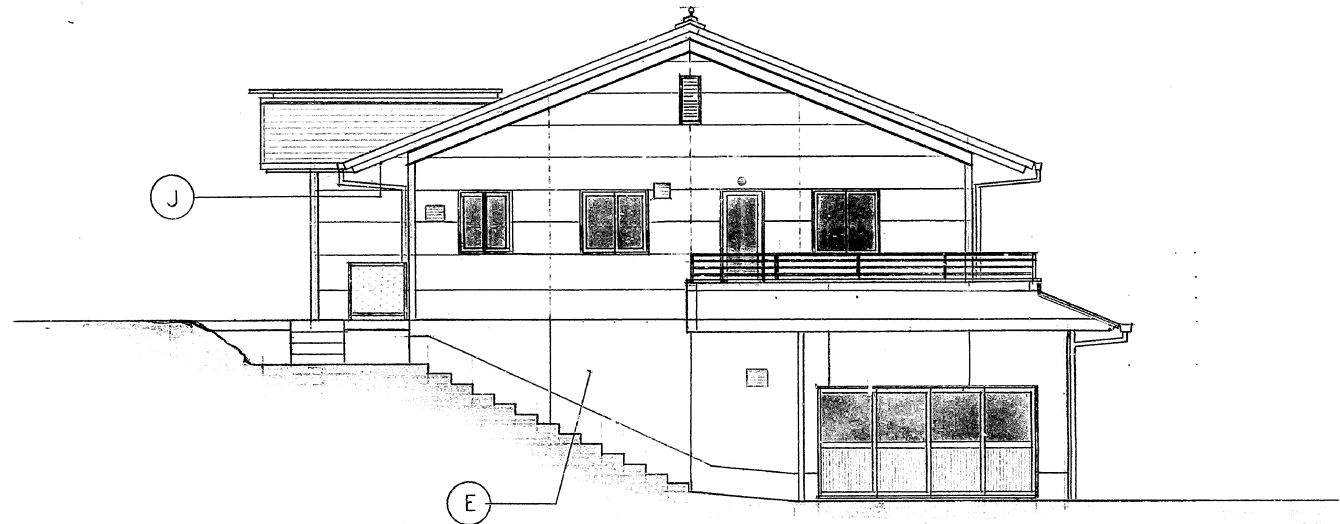

北側立面図



西側立面図



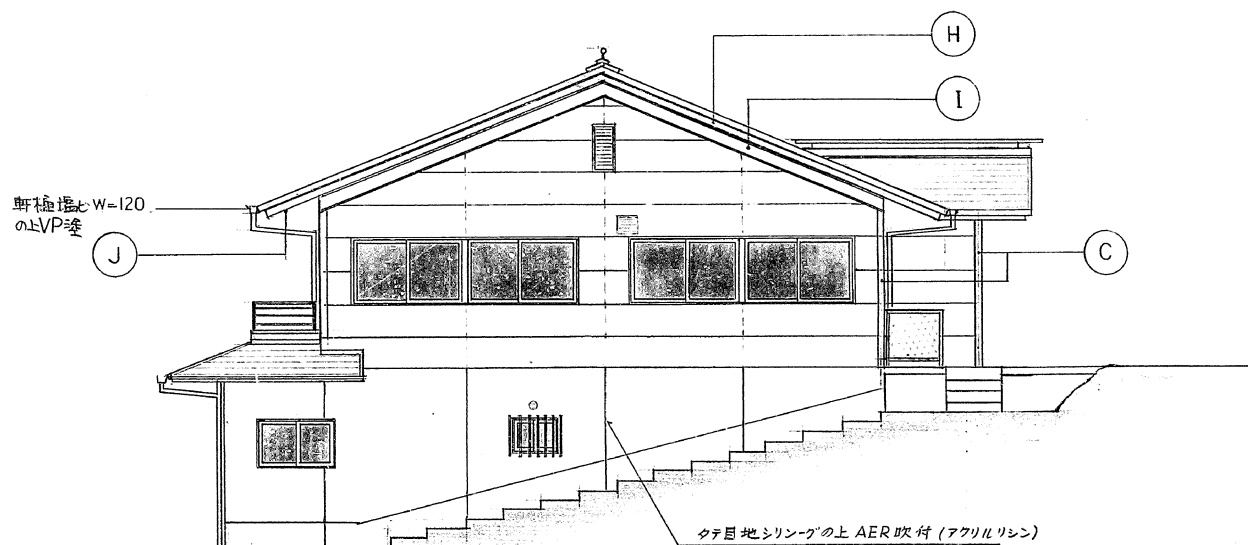


南側立面図


(A)	合金亜鉛メッキ鋼板の0.4mm厚(アルミ樹脂付)積層(薄ハケレー)	(G)	手摺アルミ既製品(ブロンズ色)
(B)	ALC版の上 AER 吹付(アクリルリシン薄ハケレー)	(H)	クラバ合金亜鉛メッキ鋼板の1.2mm厚(アルミ樹脂付)積層(薄ハケレー)
(C)	亜鉛処理鋼板の16 OP (薄ハケレー)	(I)	クラバ H-200×100 OP (薄ハケレー)
(D)	パイプ 65 フッソ 焼付塗装(薄ハケレー)	(J)	軒天ノンアスベストケイカル板 6EP
(E)	コンクリートの上打放し AER 吹付(アクリルリシン薄ハケレー)	(K)	H-150×150 GP
(F)	手摺スチール OP (薄ハケレー)	(L)	物干金物 L=700 アルミダイカスト製 2ヶ所

工事名	京都市北部公園管理事務所新築工事ただし建築主体.その他工事	設計 年月日	1・8
図名	立面図	縮尺	1/100

図番 A 12

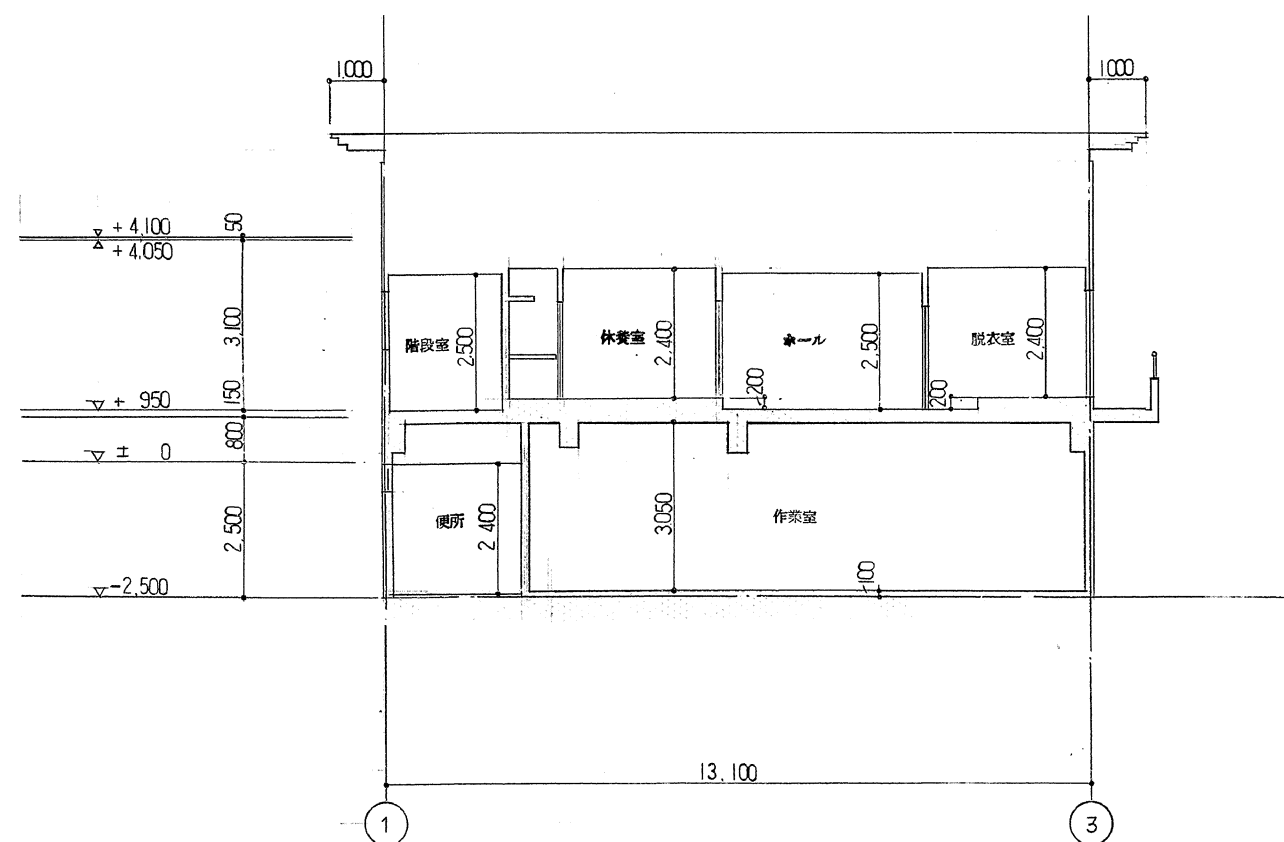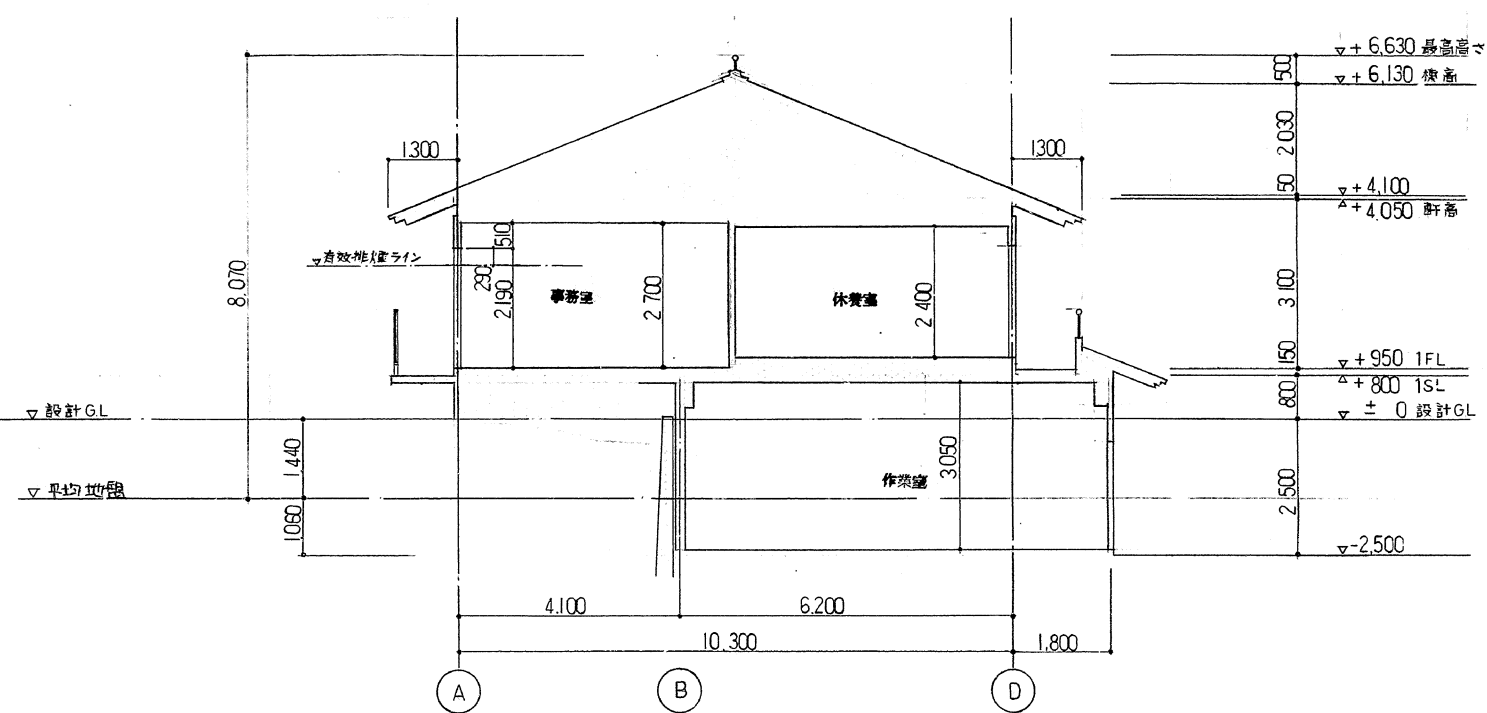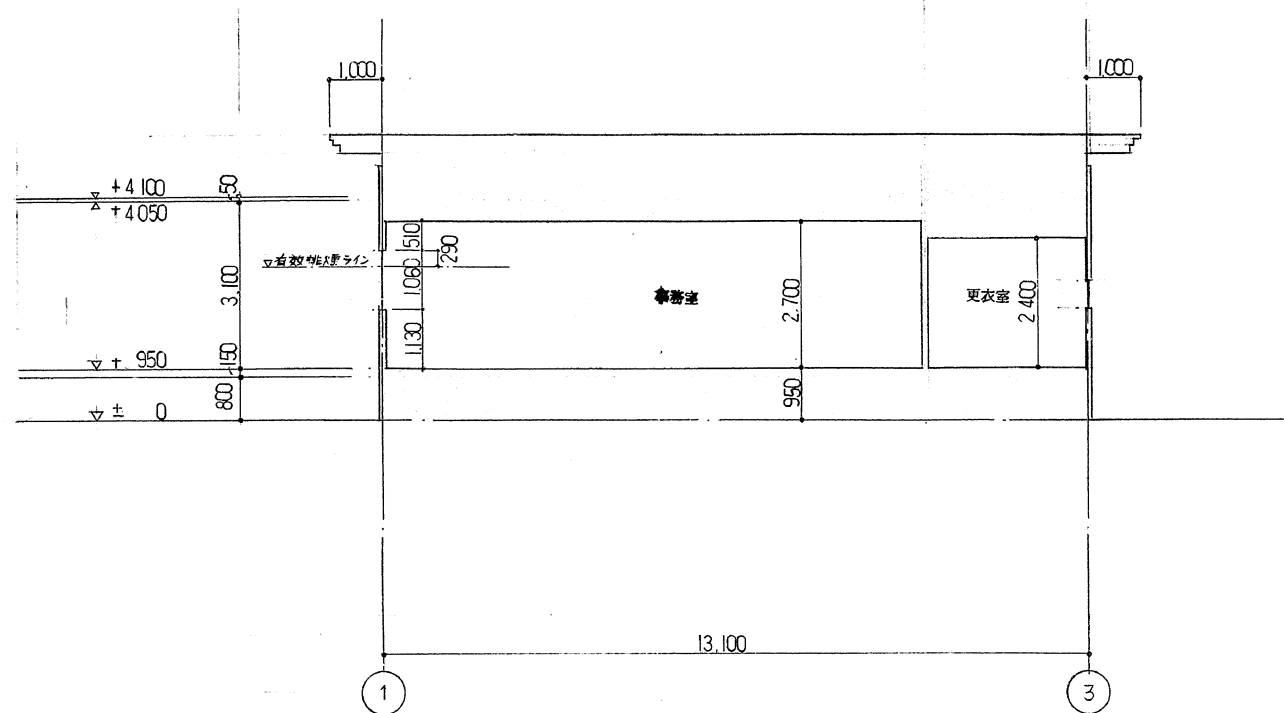


工事名	京都市北部公園管理事務所新築工事ただし建築主体.その他工事	設計 年月日	1・8・
図名	断面図	縮尺	1/100
		図番	A 13

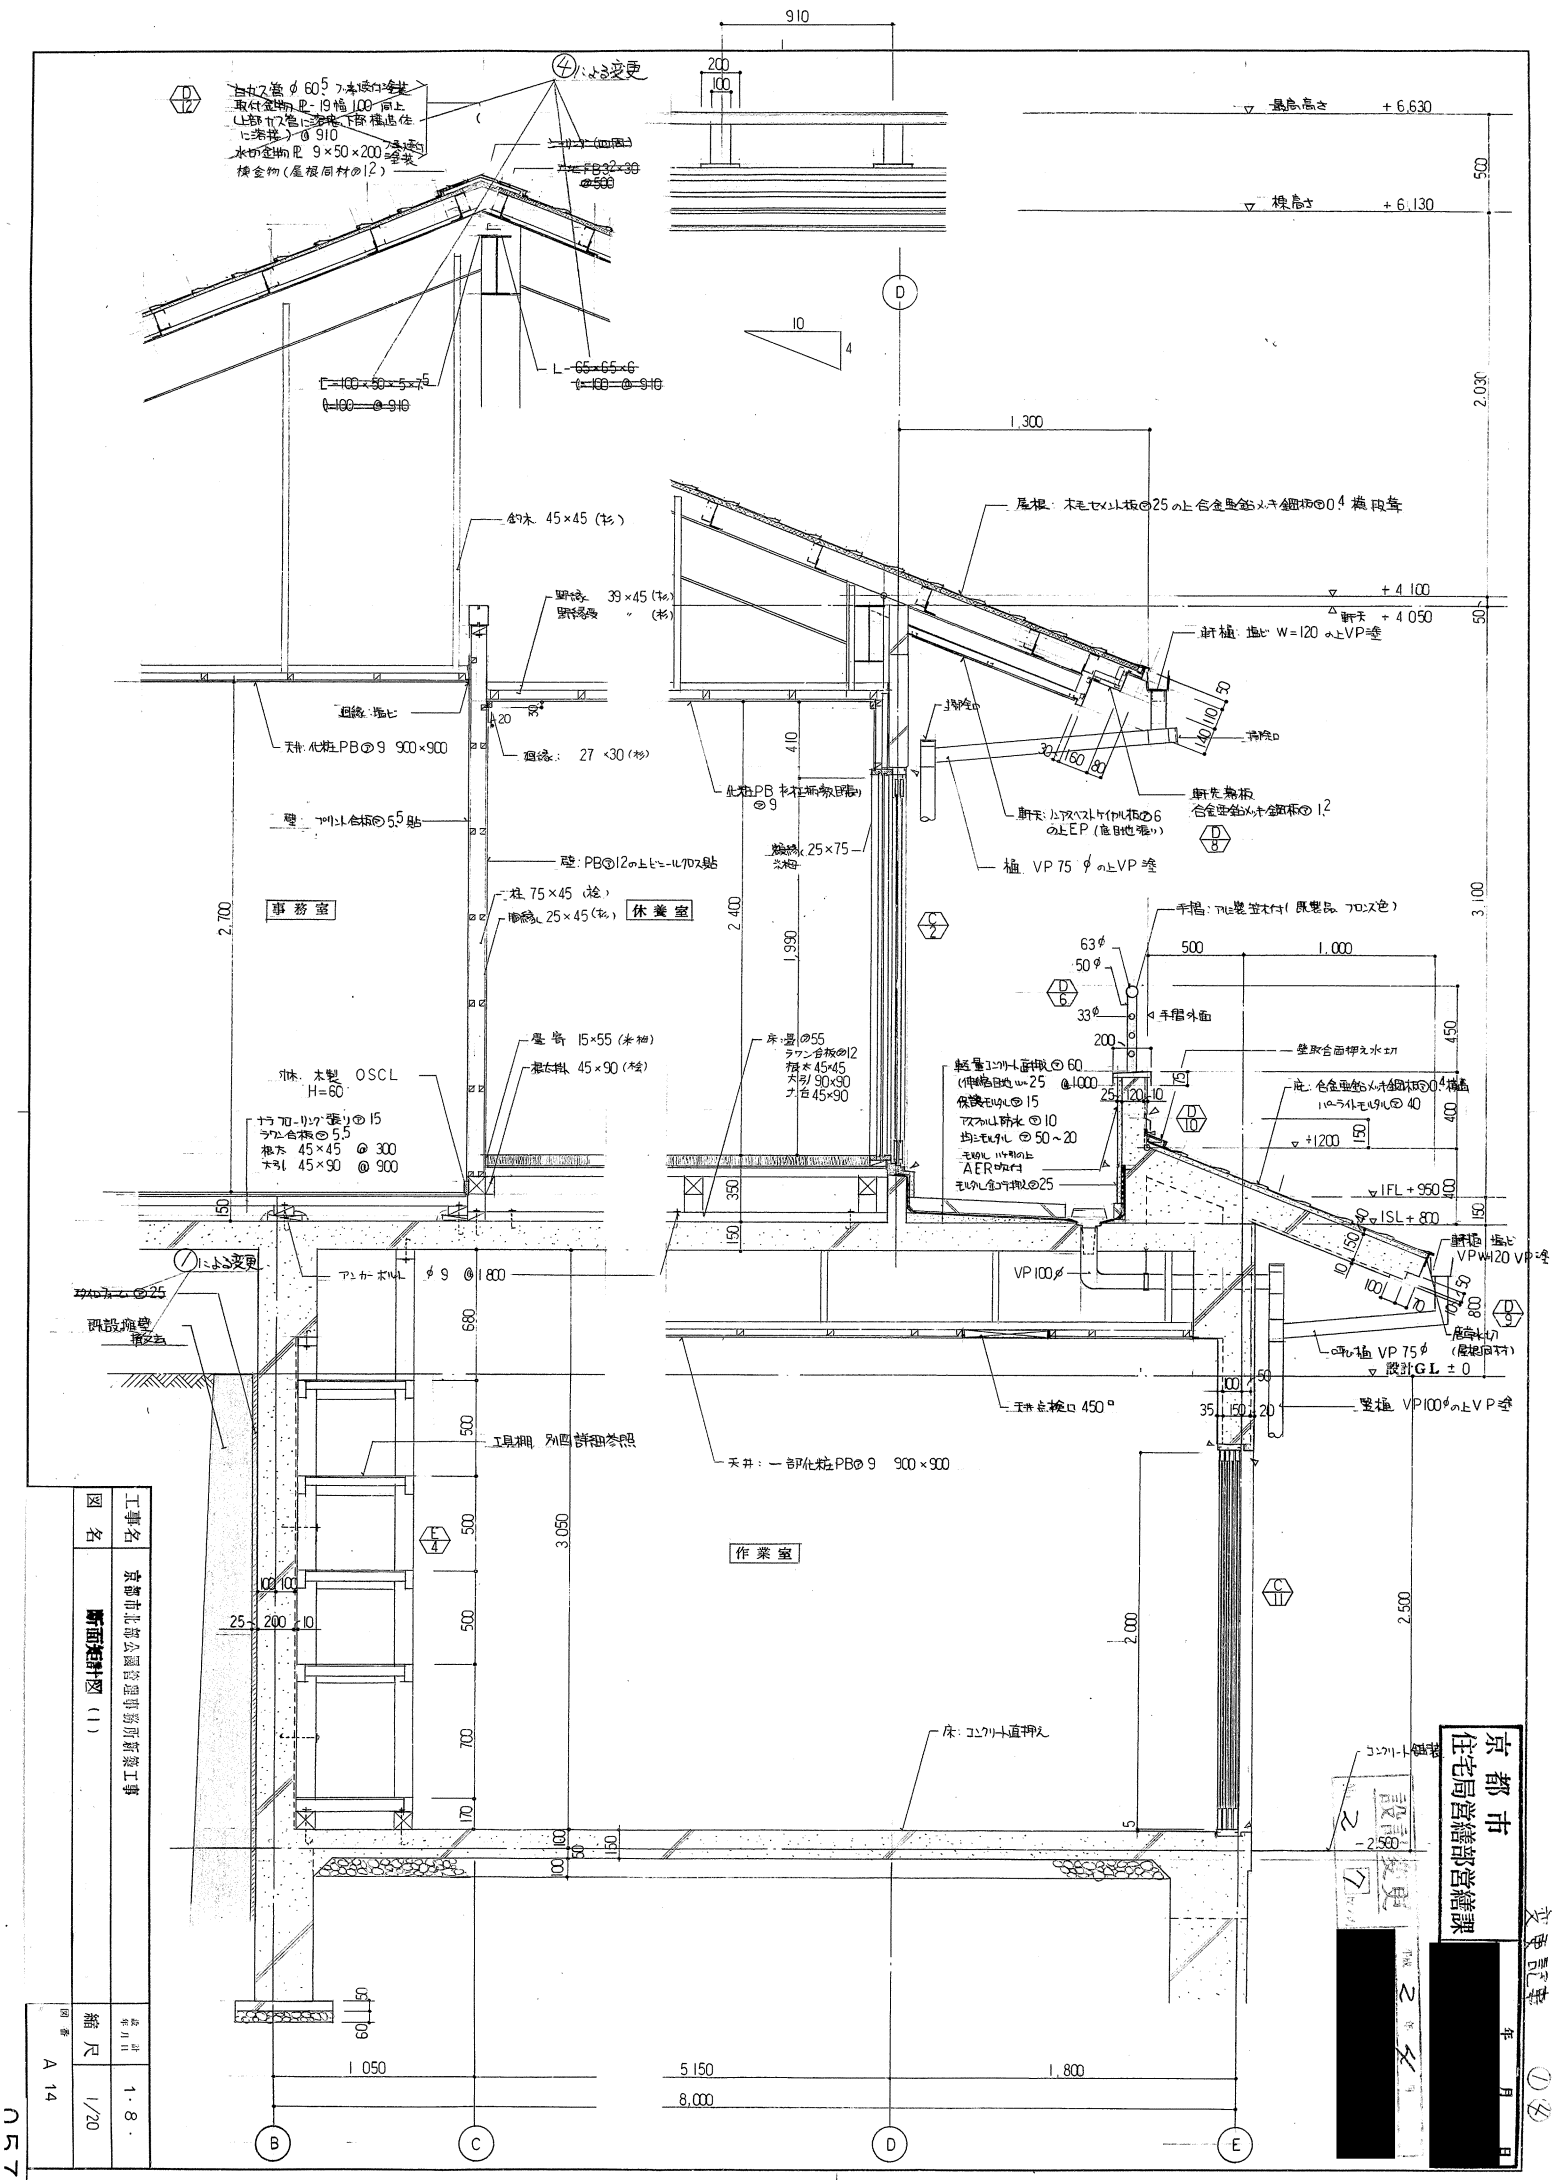




図名	京都市北部公園管理事務所新築工事	
	断面図 (1)	
縮尺	1/80	
	A 14	

京都市
住宅局管轄部管轄課
設計
変更
之
7
年月日
11月14日


057

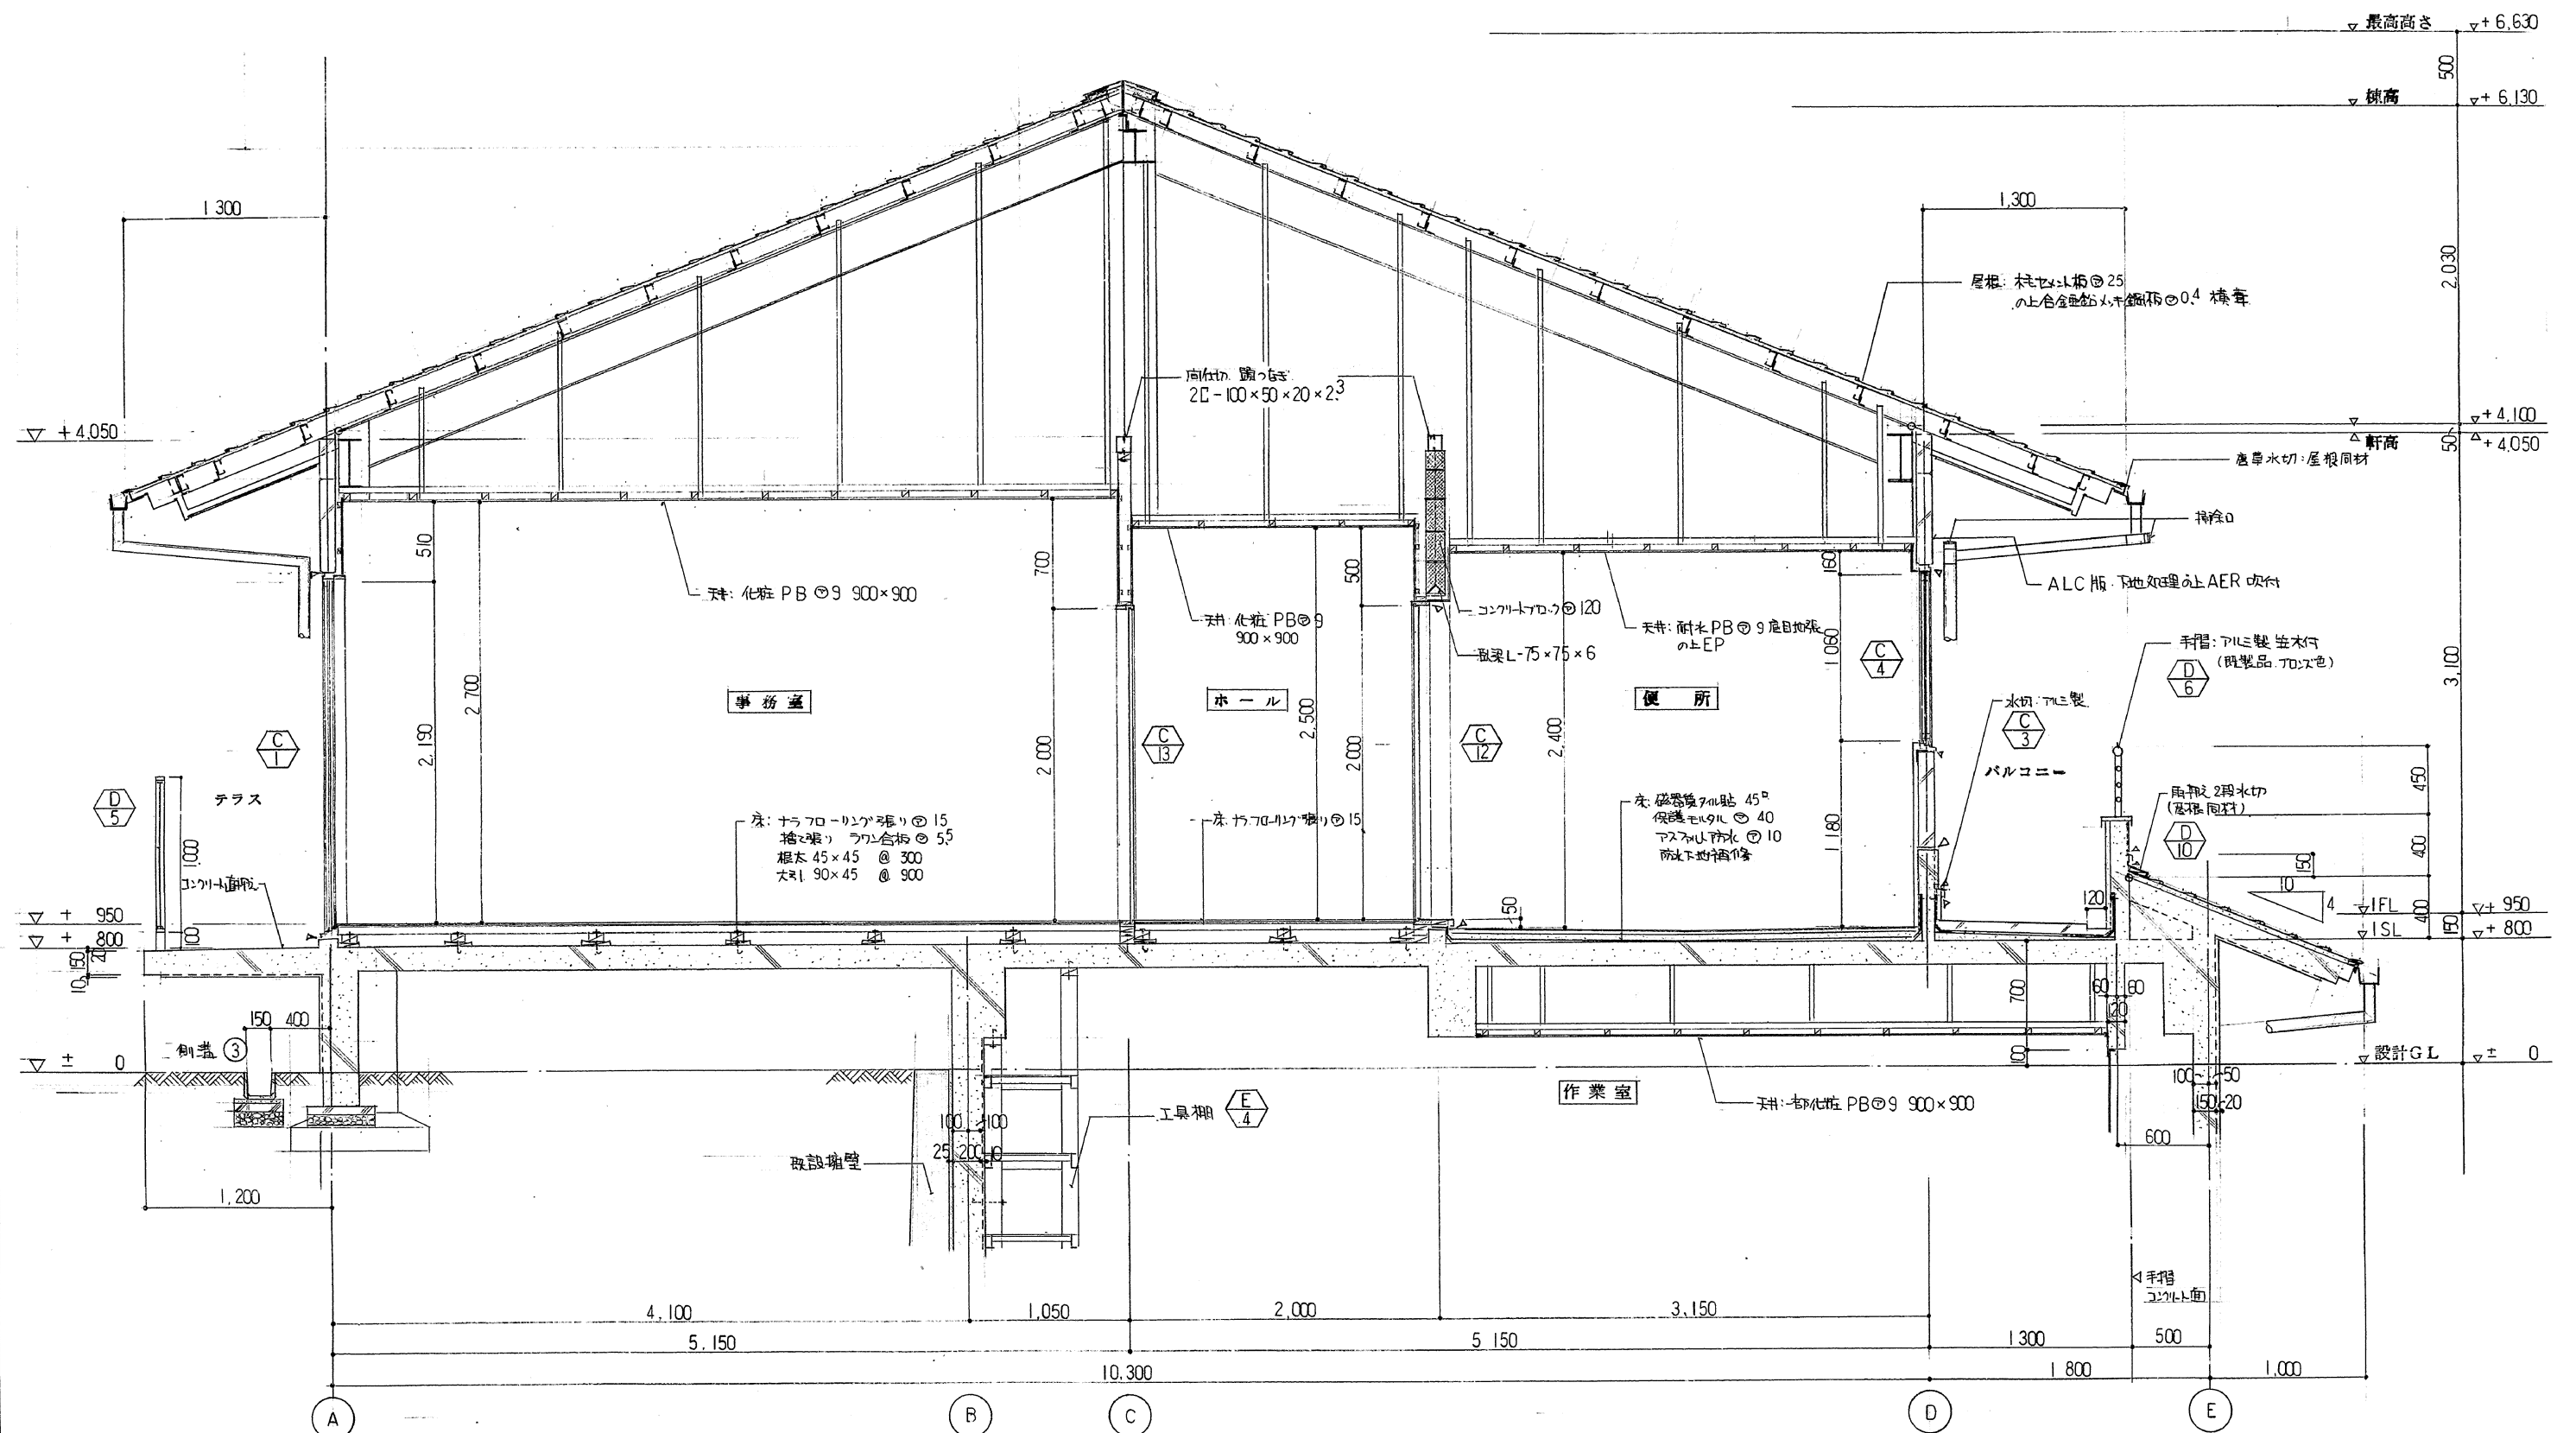


工事名	京都市北部公園管理事務所新築工事	ただし建築主体、その他工事	設 計 年 月 日	1・8・
図 名	断面図(2)		縮 尺	1/30
			図 番	A 15

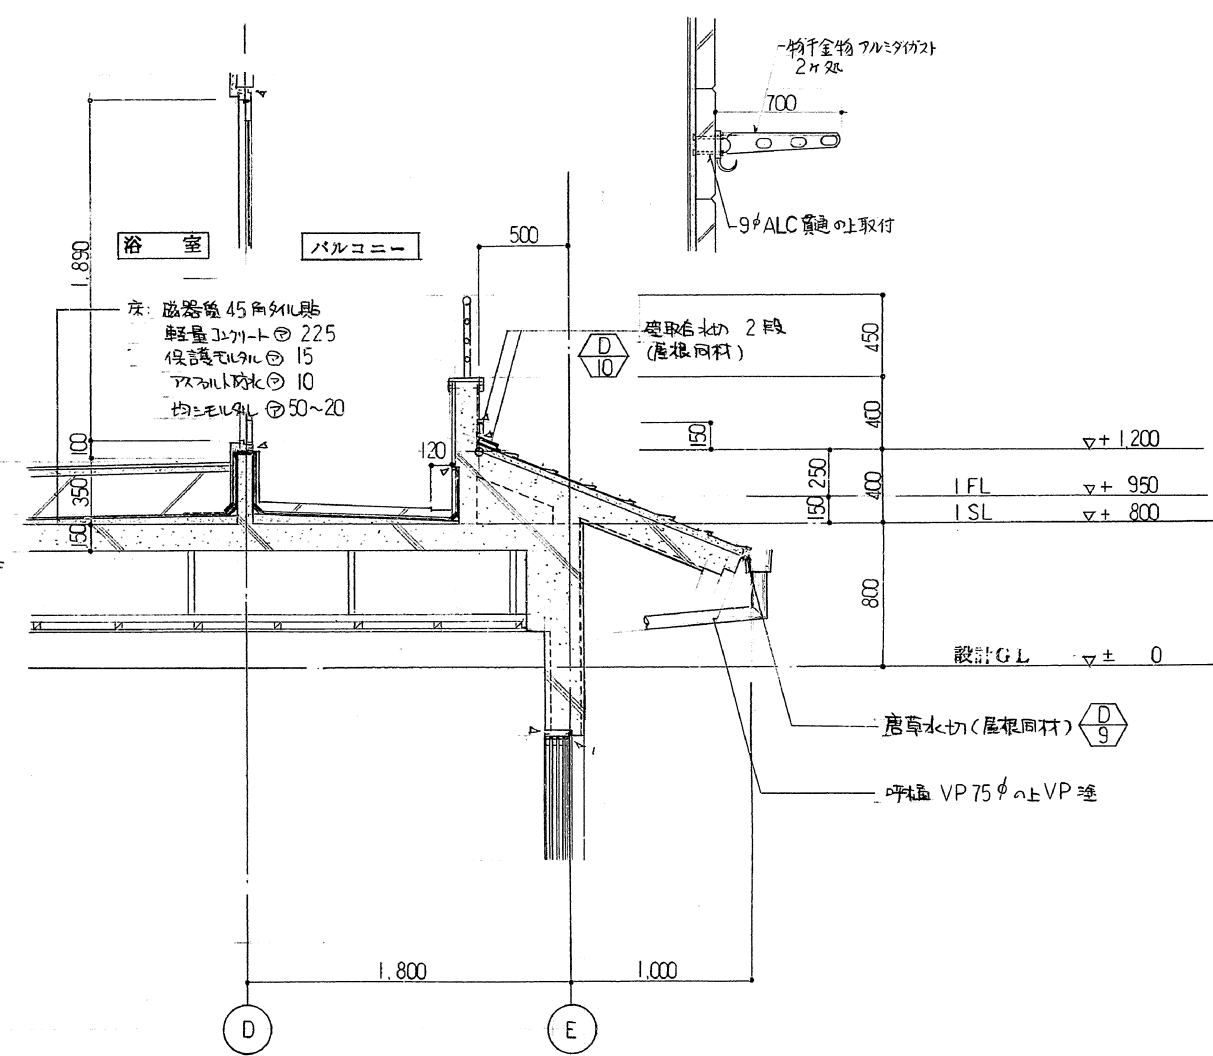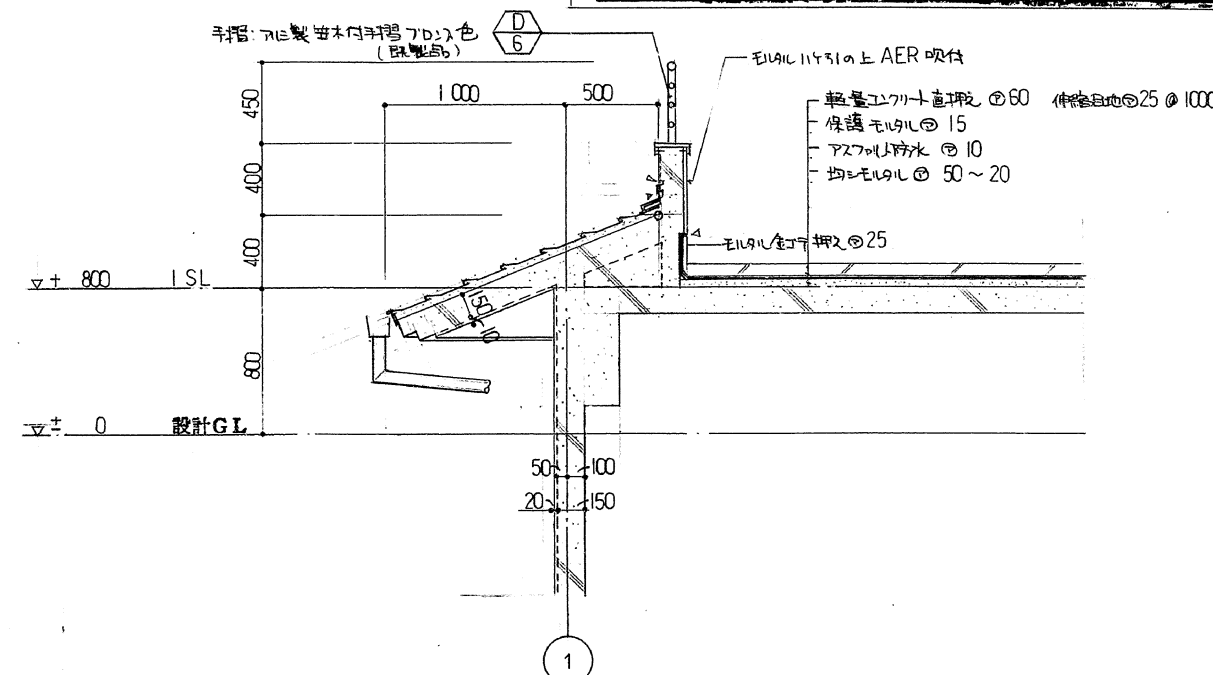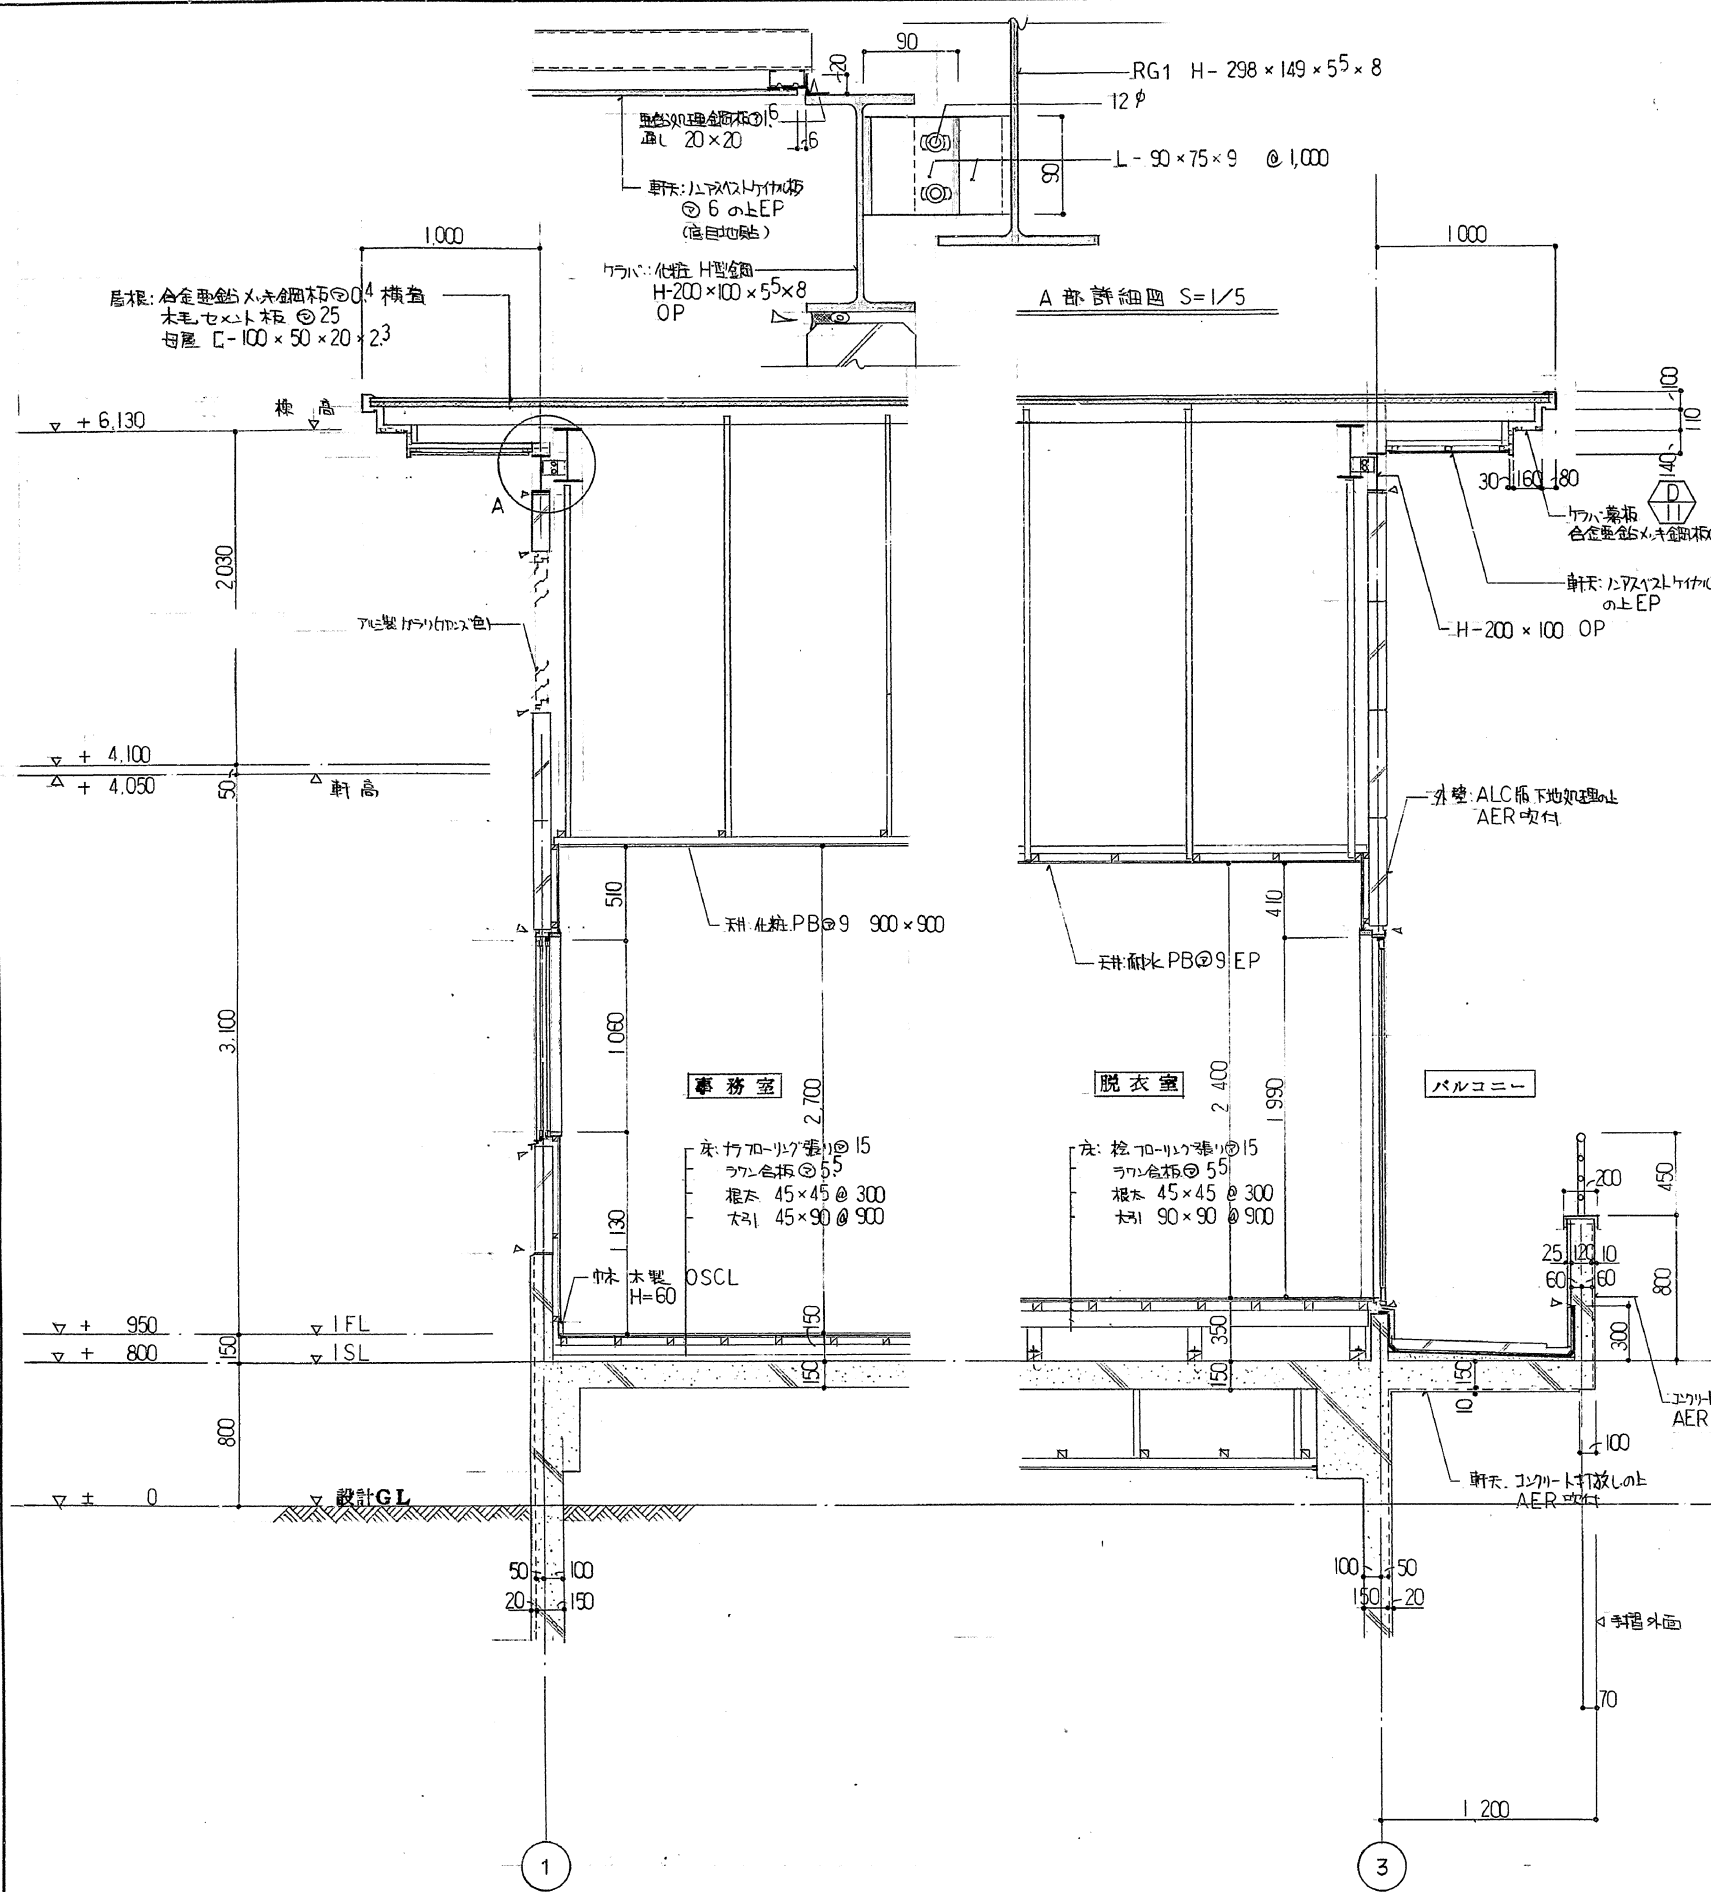


工事名	京都市北部公園管理事務所新築工事	ただし建築主体.その他工事	設 計 年 月 日	1・8・
図 名	断面矩計図 (3)		縮 尺	1/30
			図 番	A 16

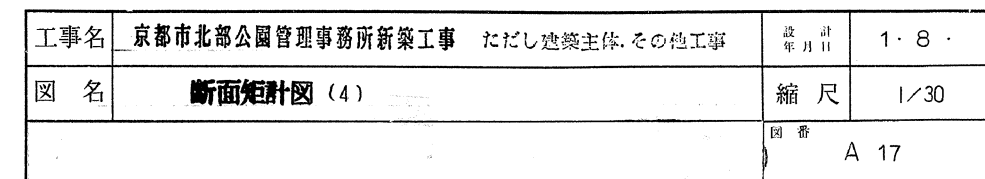

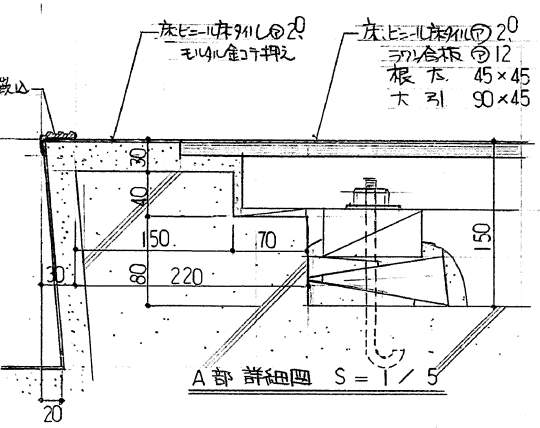


工事名	京都市北部公園管理事務所新築工事（ただし建築主体、その他工事	設計 年 月 日	1・8・
図 名	階段詳細図	縮 尺	1/30
		図 番	A 18

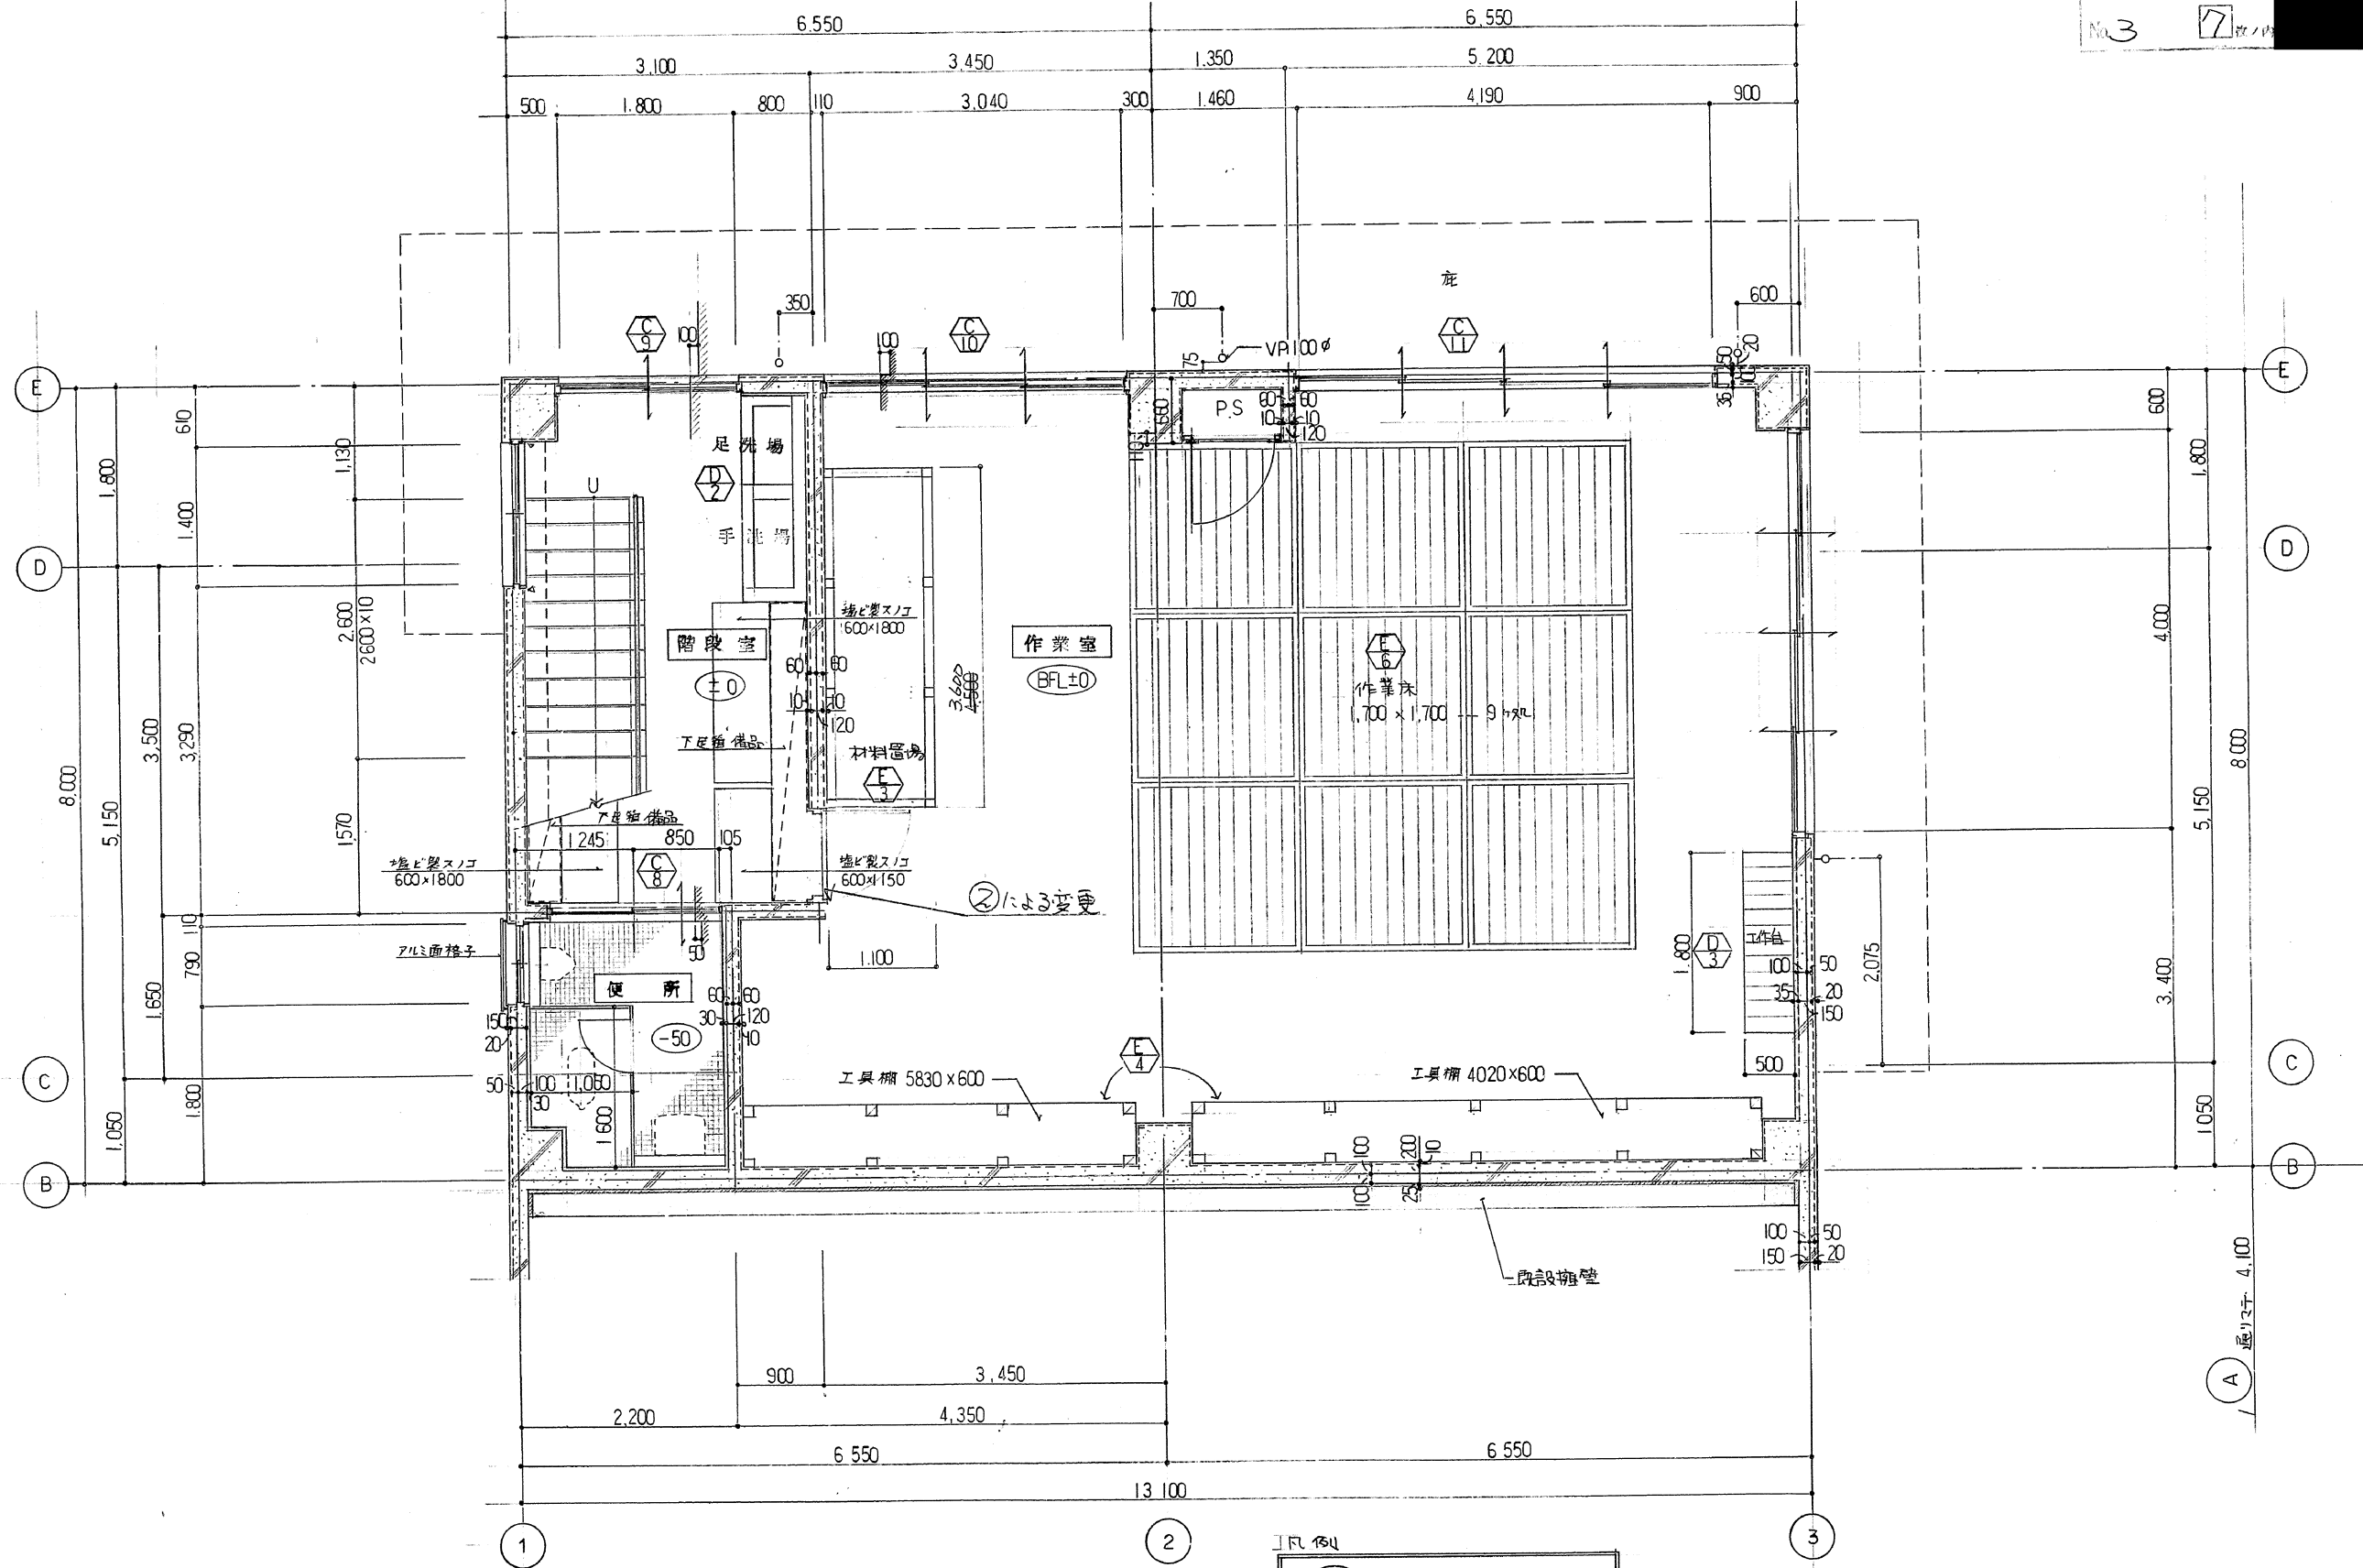

凡例

○ ----- BFL からの高さを示す
BFL = 設計 GL - 2,400

工事名	京都市北部公園管理事務所新築工事 ただし建築主体、その他工事	設 計 年 月 日	1・8・
図 名	地下階 平面詳細図	縮 尺	1 / 50
		図 番	A 19

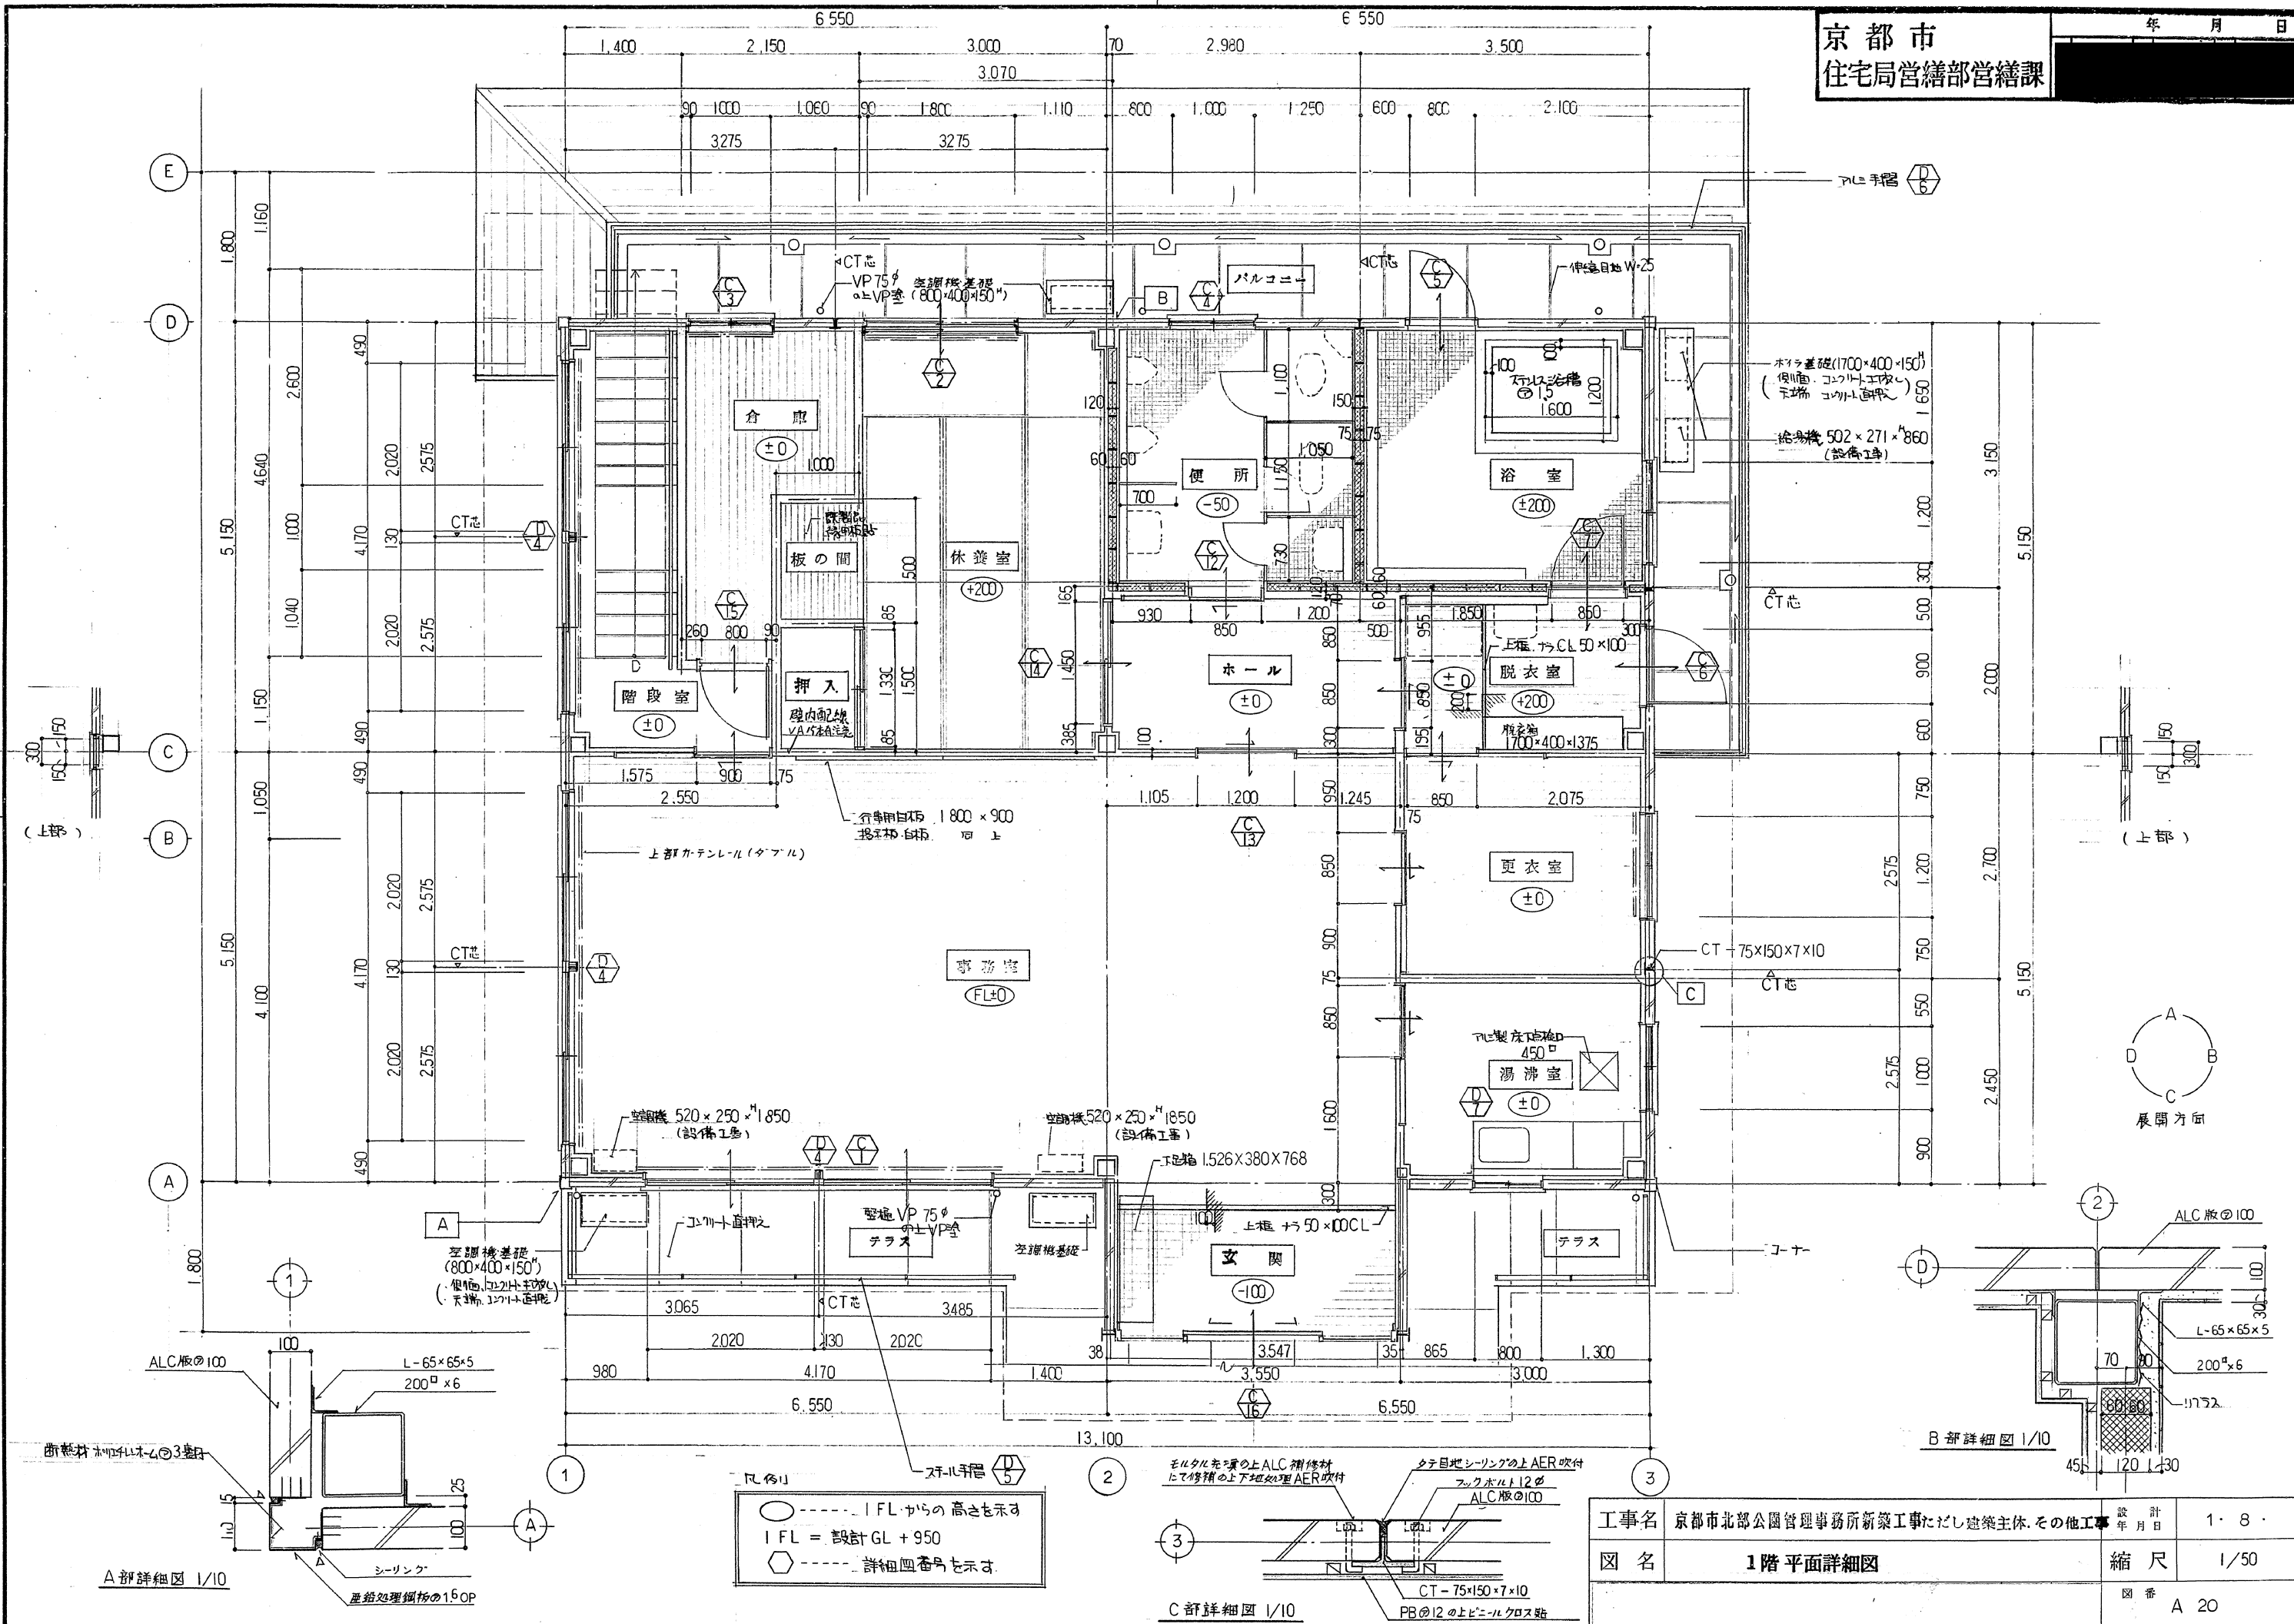

○ --- I FLからの高さも示す
I FL = 設計 GL + 950
◇ --- 詳細図番号を示す

工事名	京都市北部公園管理事務所新築工事に伴う建築主体、その他工事	設計 年月日	1・8・
図名	1階平面詳細図	縮尺	1/50
		図番	A 20