
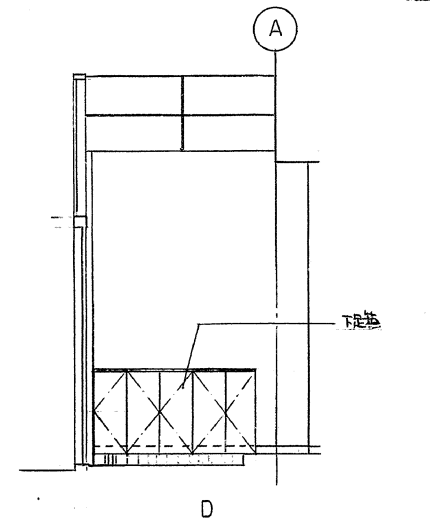
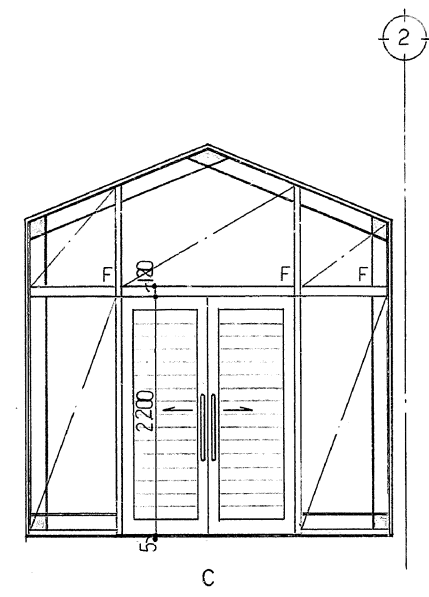
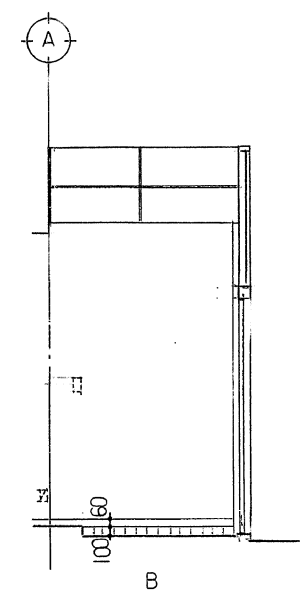






文 関

床	磁器質100 ² タイル貼
巾木	磁器質100 ² タイル貼 木製 OSCL
壁	プリント合板張り ^の 55
天井	PB ^の 9EP

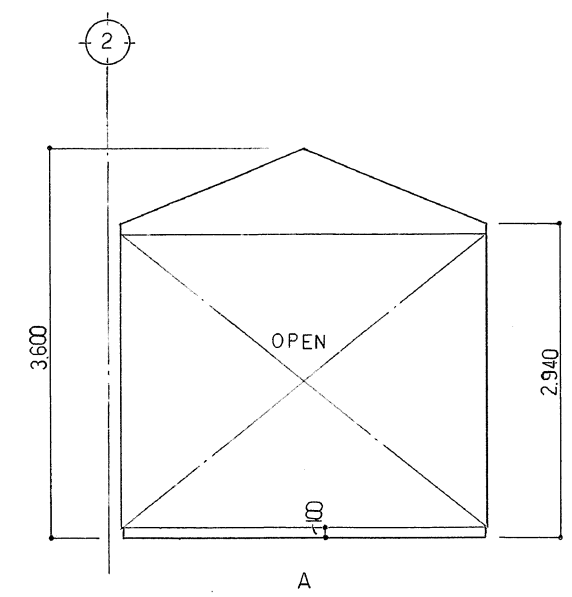

事務室

床	ラフローリング ^貼 りの15FO
巾木	木製 OSCL
壁	プリント合板張り ^の 55
天井	化粧PB張り ^の 9 900 ²

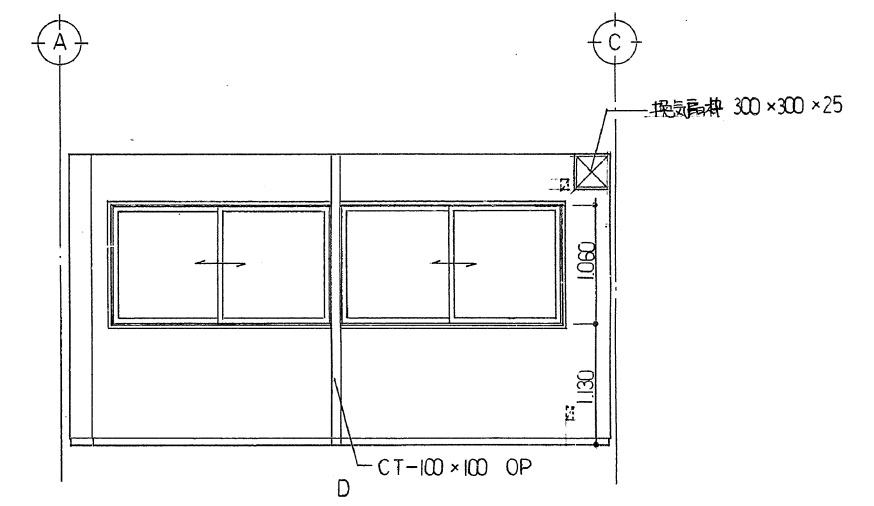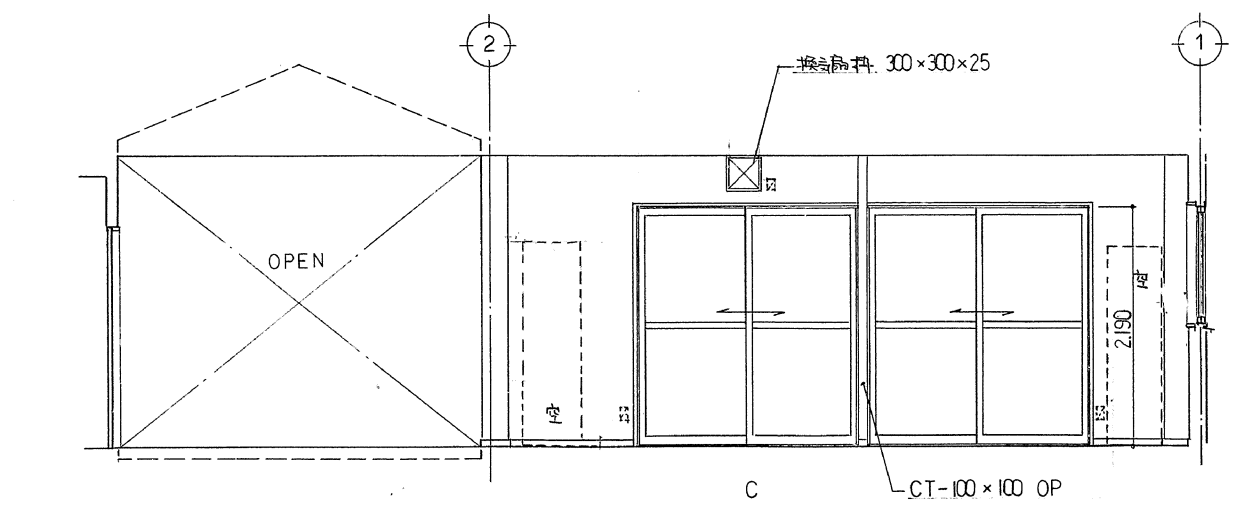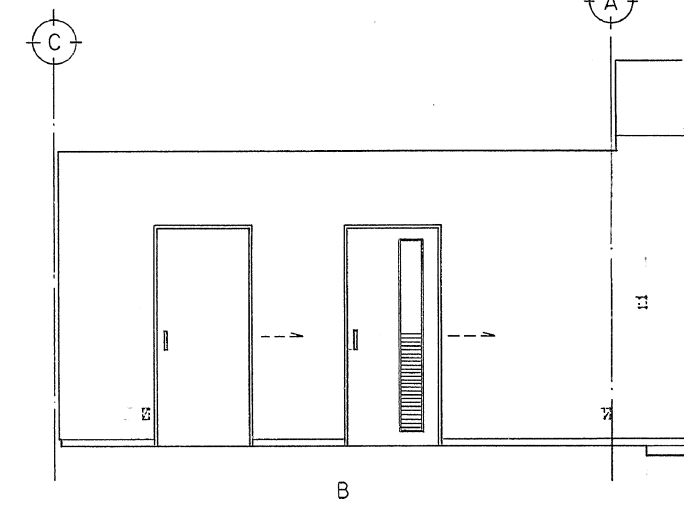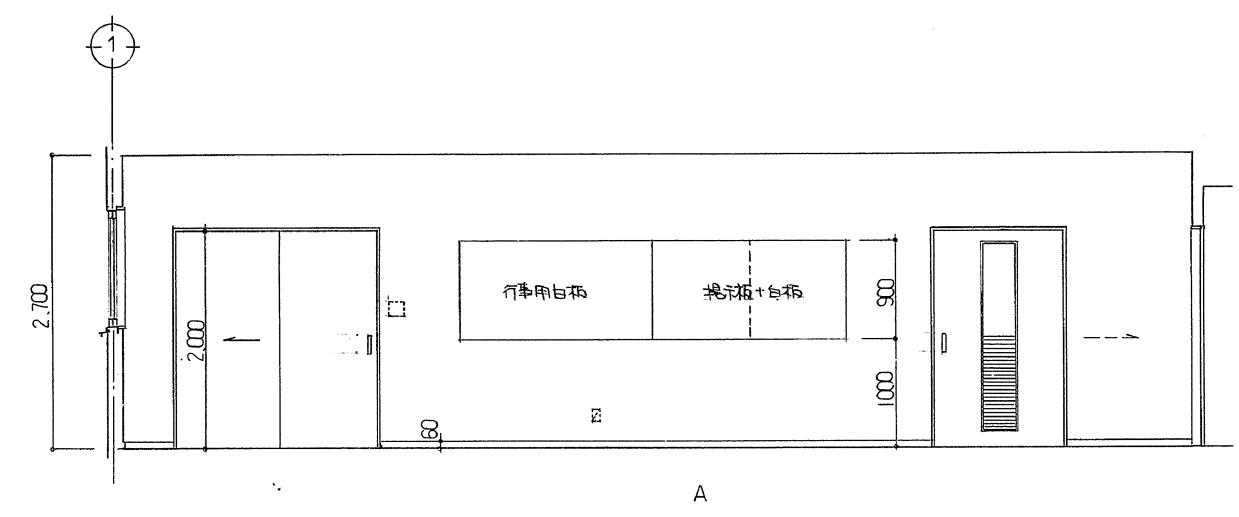

凡 例

設備用 分電盤等 (設備工事)

配線機 ()

スイッチ (設備工事)

コンセント ()

○

コンセント、スイッチ、アLC、CB、RC配に^ついては^かみ^の上^取付 (設備工事)

柱間仕切^のに^ついては^柱補^強 (建築工事)

スイッチコンセント部


補強箇所

25×25

工事名	京都市北部公園管理事務所新築工事ただし建築主体、その他工事	設 計 年 月 日	1・8・
図 名	展 開 図 1.(文 関・事 務 室)	縮 尺	1/50
		図 番	A 21


湯 沸 室

床	長尺塩ビシート貼りの28
巾木	ビニール巾木H=60
壁	PBの12の上ビニールクロス貼リ 一部タイル貼リ
天井	耐水PBの9EP底目地張リ

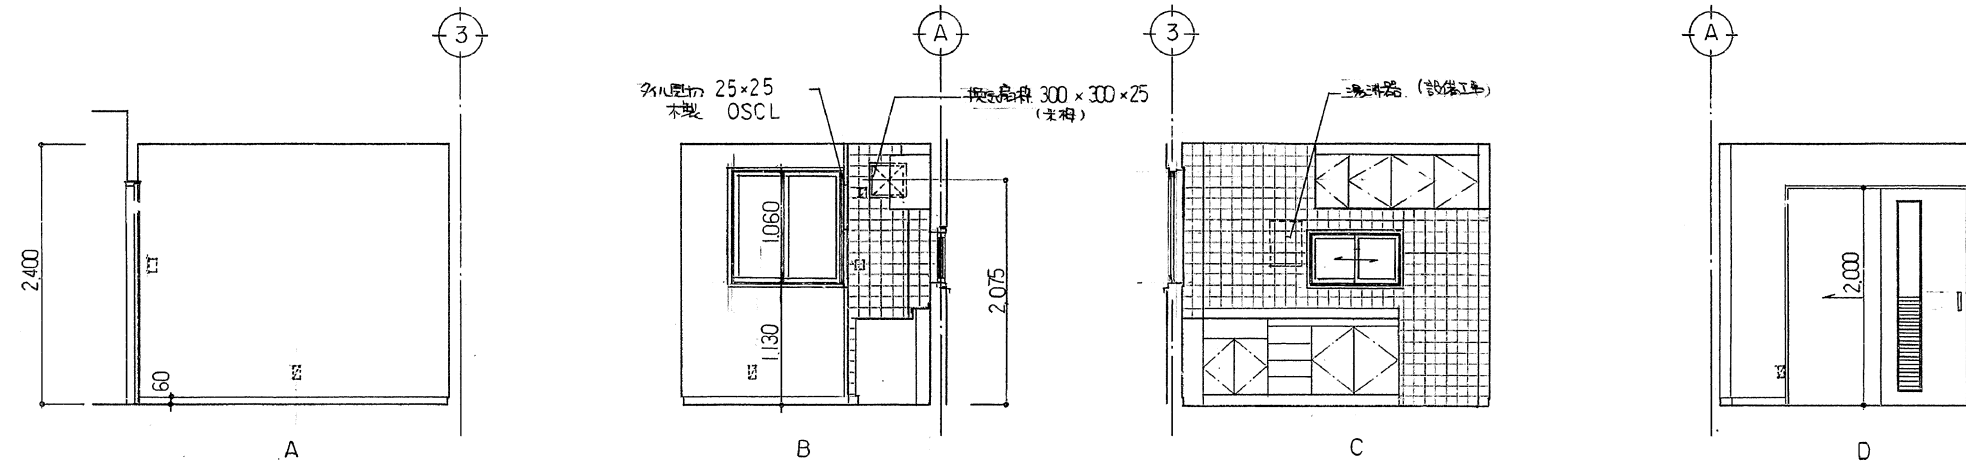


更 衣 室

床	ナラフローリング貼 の15F0
巾木	木製 OSCL H=60
壁	PBの12の上ビニールクロス貼
天井	化粧PBの9貼

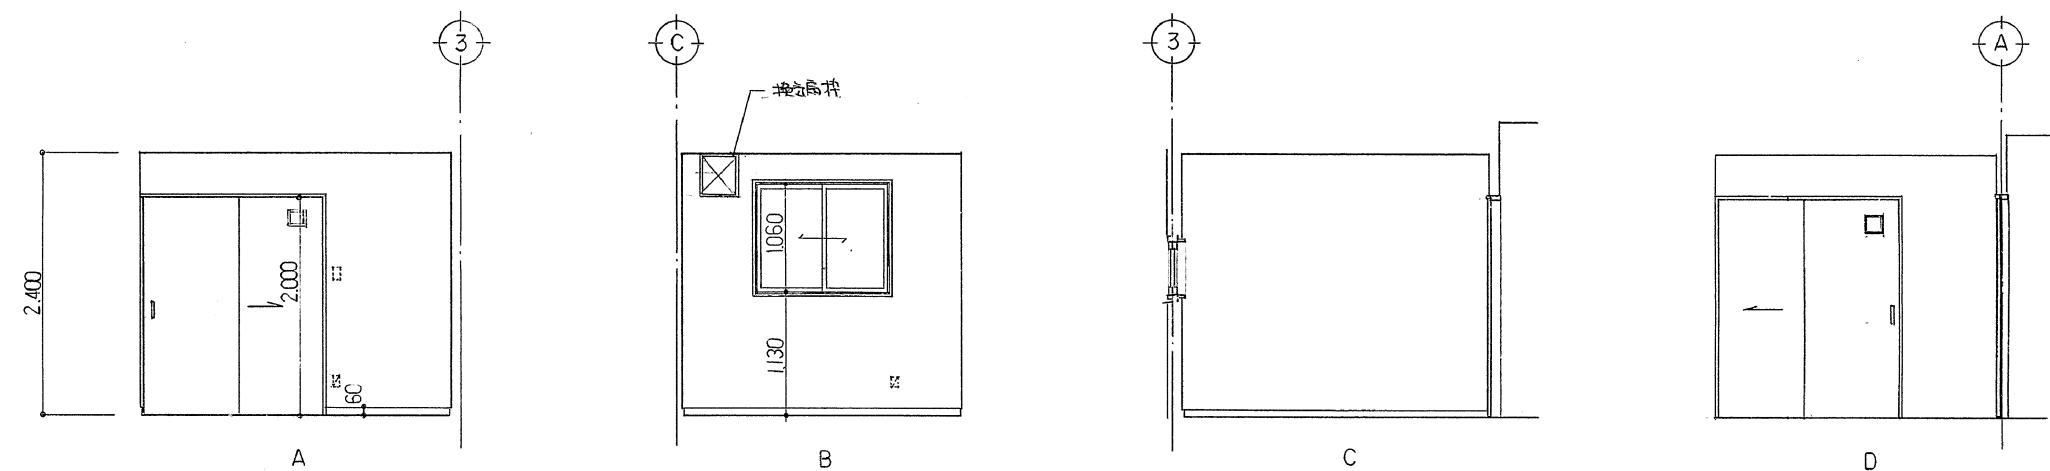

ホ ー ル


床	ナラフローリング貼 の15F0
巾木	木製 OSCL H=60
壁	PBの12の上ビニールクロス貼リ
天井	化粧PBの9貼 900F

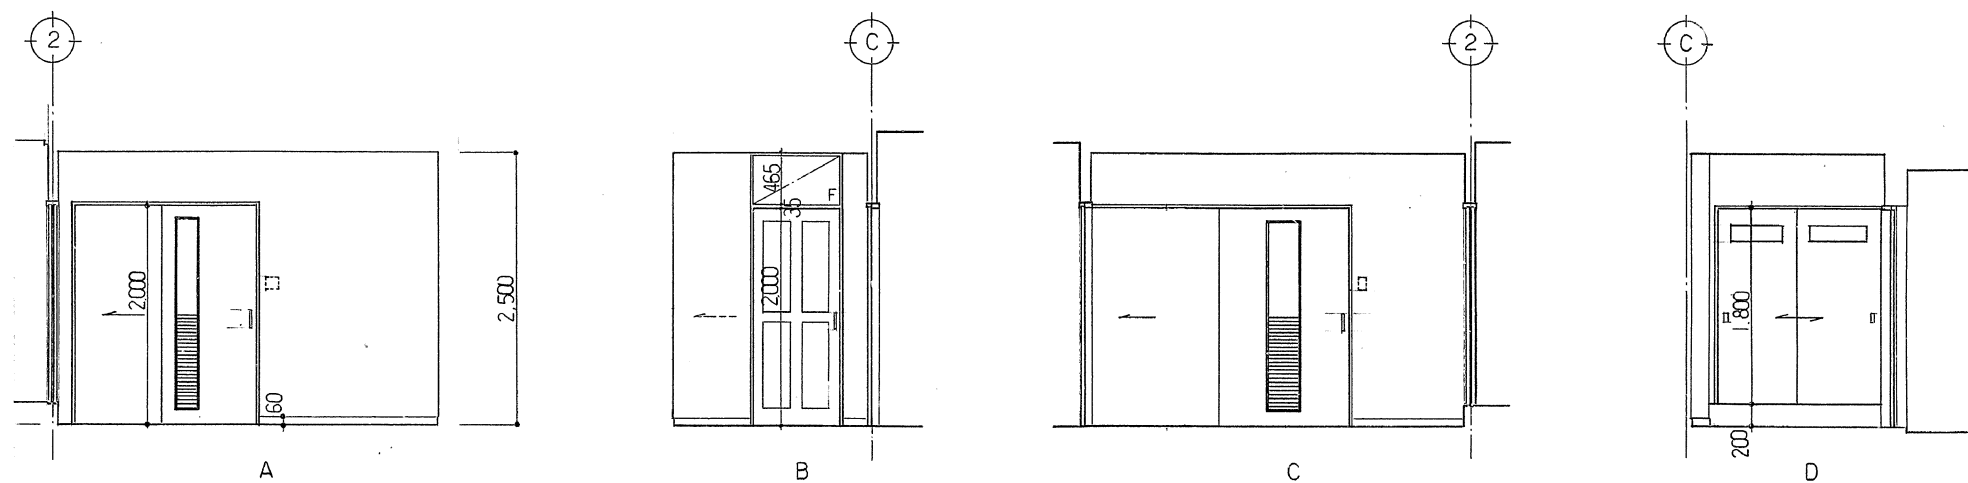

工事名	京都市北部公園管理事務所新築工事ただし建築主体.その他工事	設 計 年 月 日	1・8・
図 名	展 開 図 2.(湯 沸 室・更 衣 室・ホ ー ル)	縮 尺	1/50
		図 番	A 22


休養室

床	畳数 55
壁	PBの12の上ビニルクロス貼リ
天井	化粧PBの9杉板柄敷貼リ

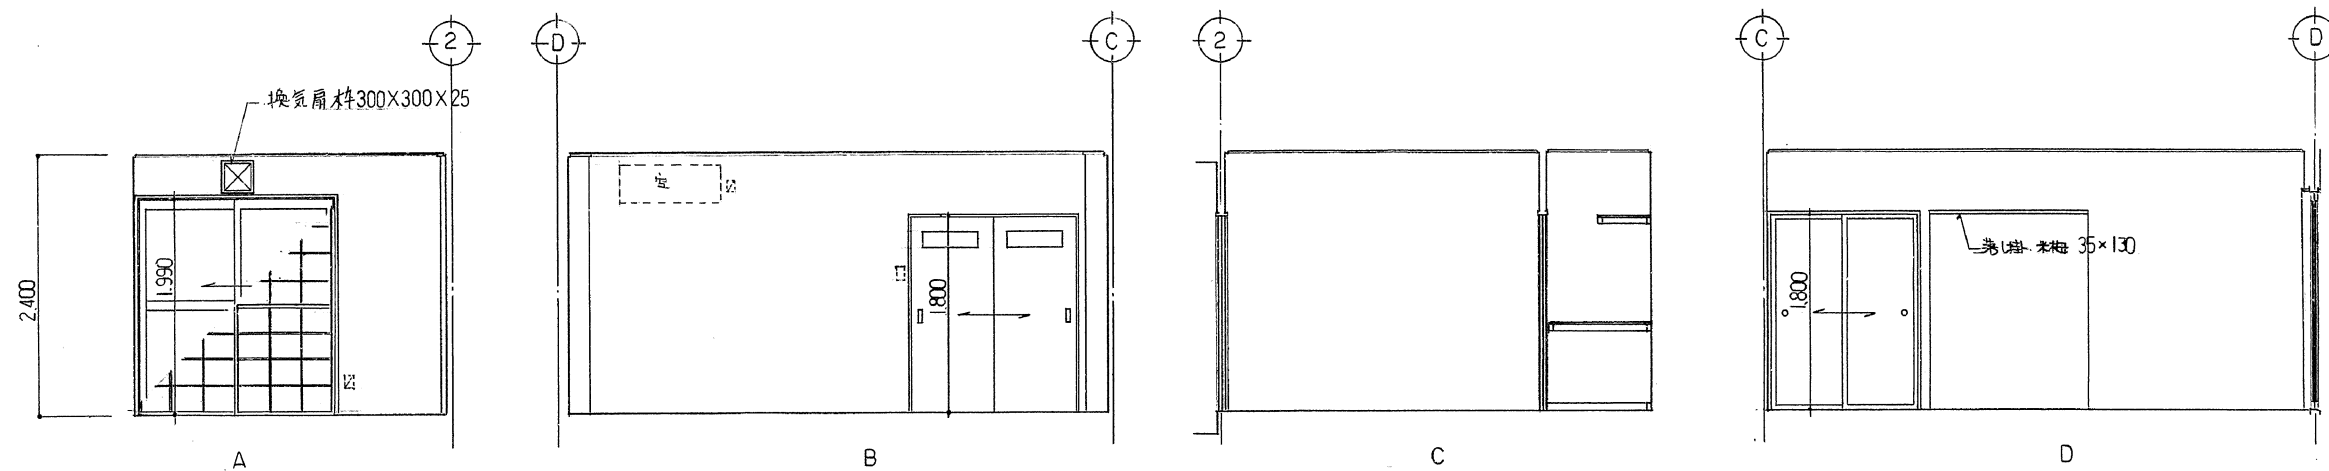


倉庫

床	ガラフロ-リンク貼リの15F0
巾木	木製 OSCL H=60
壁	PBの12の上ビニルクロス貼リ
天井	化粧PB張りの9 900 [□]

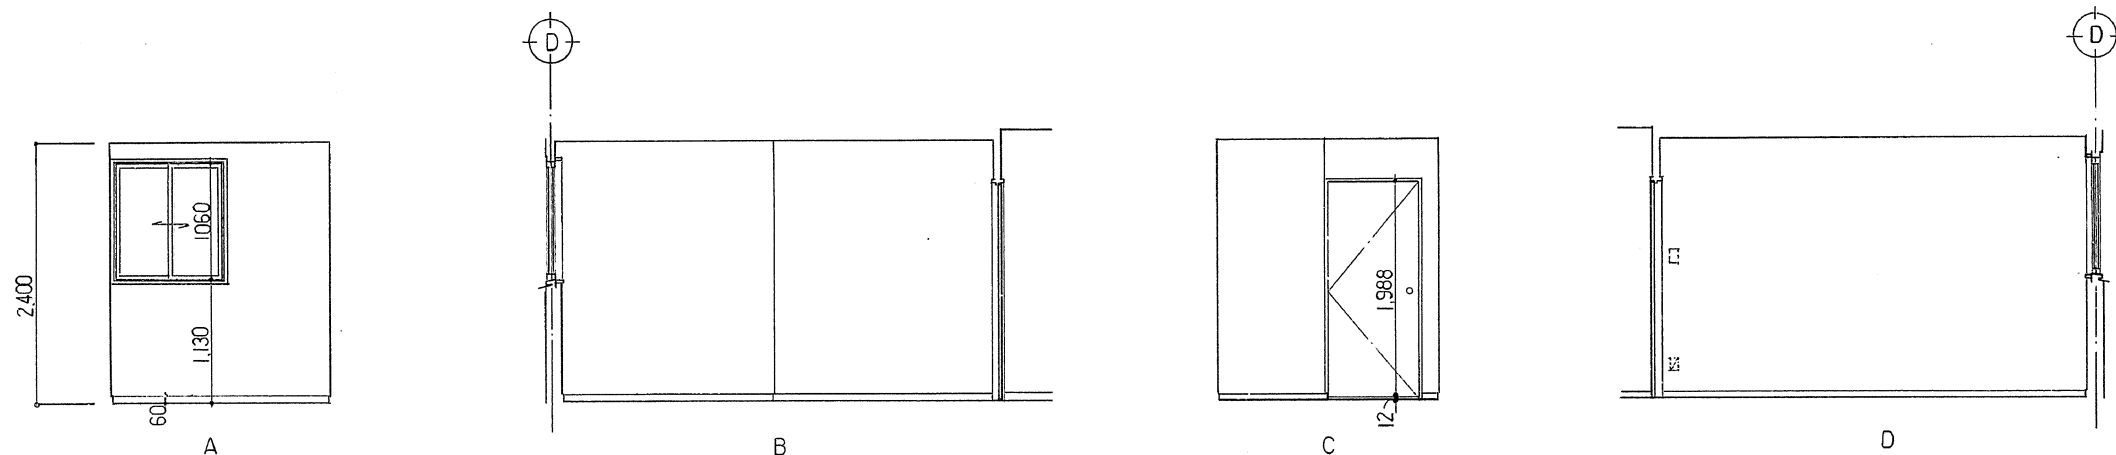

階段室1F



床	ビニル床タイル貼りの2
巾木	ビニル巾木
壁	PBの12の上ビニルクロス貼リ
天井	化粧PB張りの9 900 [□]

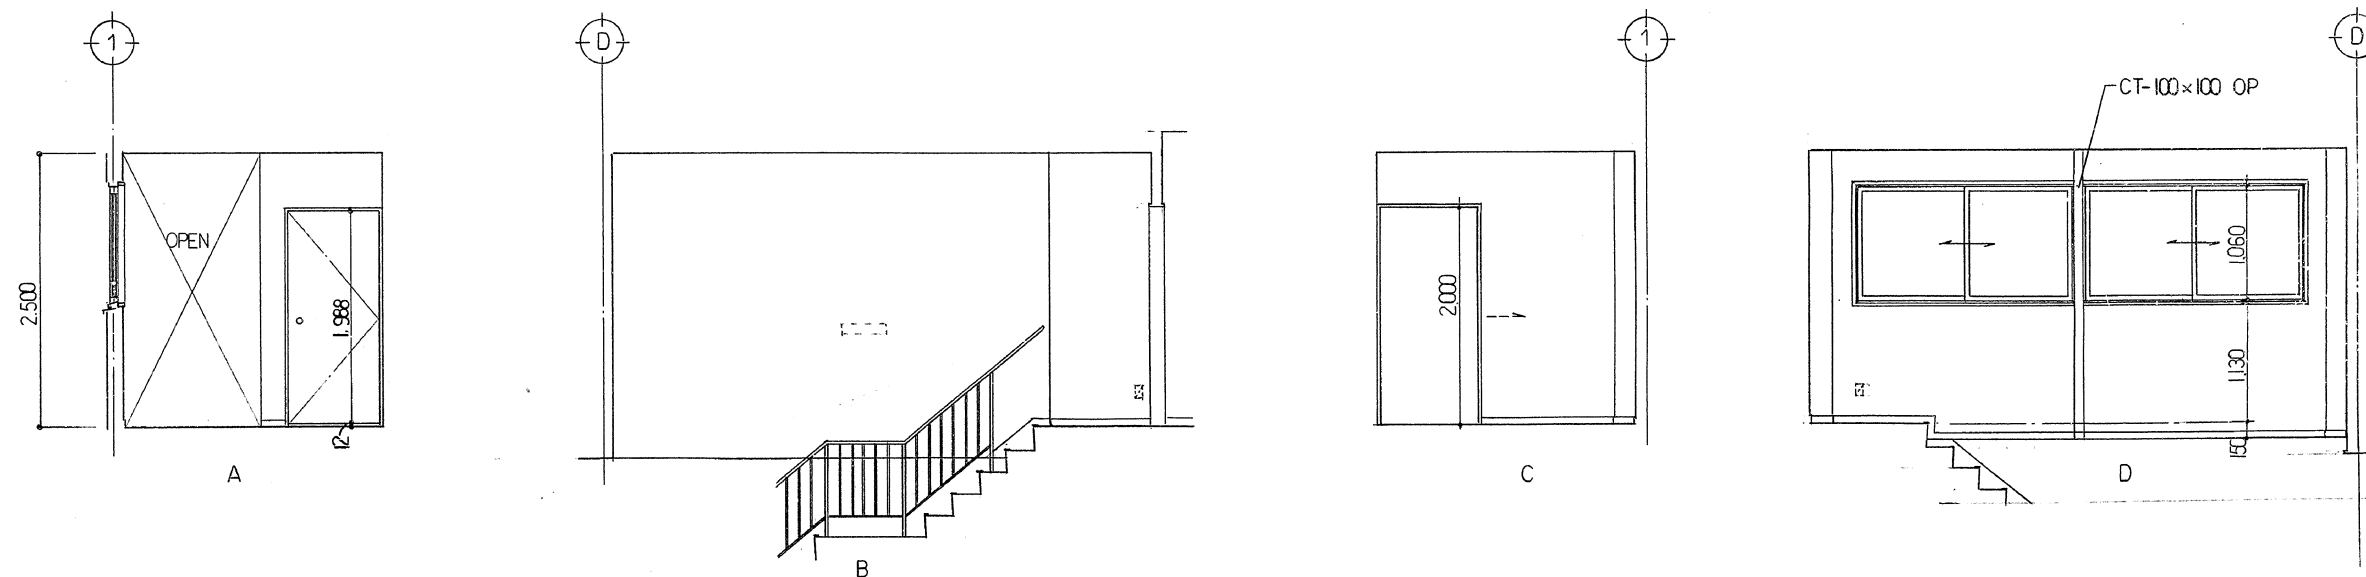

工事名	京都市北部公園管理事務所新築工事ただし建築主体、その他工事	設計 年月日	1・8・
図名	展開図4.(休養室・倉庫・1F階段室)	縮尺	1/50
		図番	A 24



作業室

床	コンクリート直挿え目地切
壁	コンクリート打放し
天井	コンクリート打放し 一部化粧PB@9mm

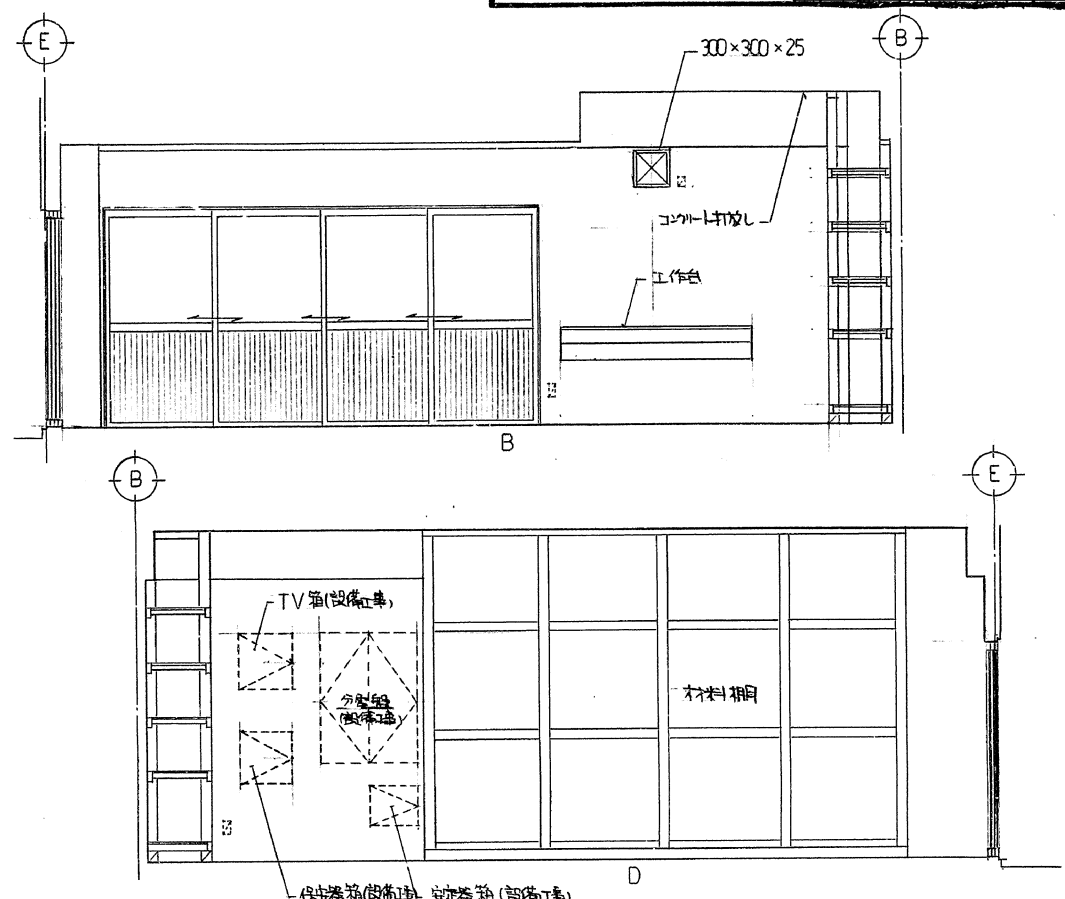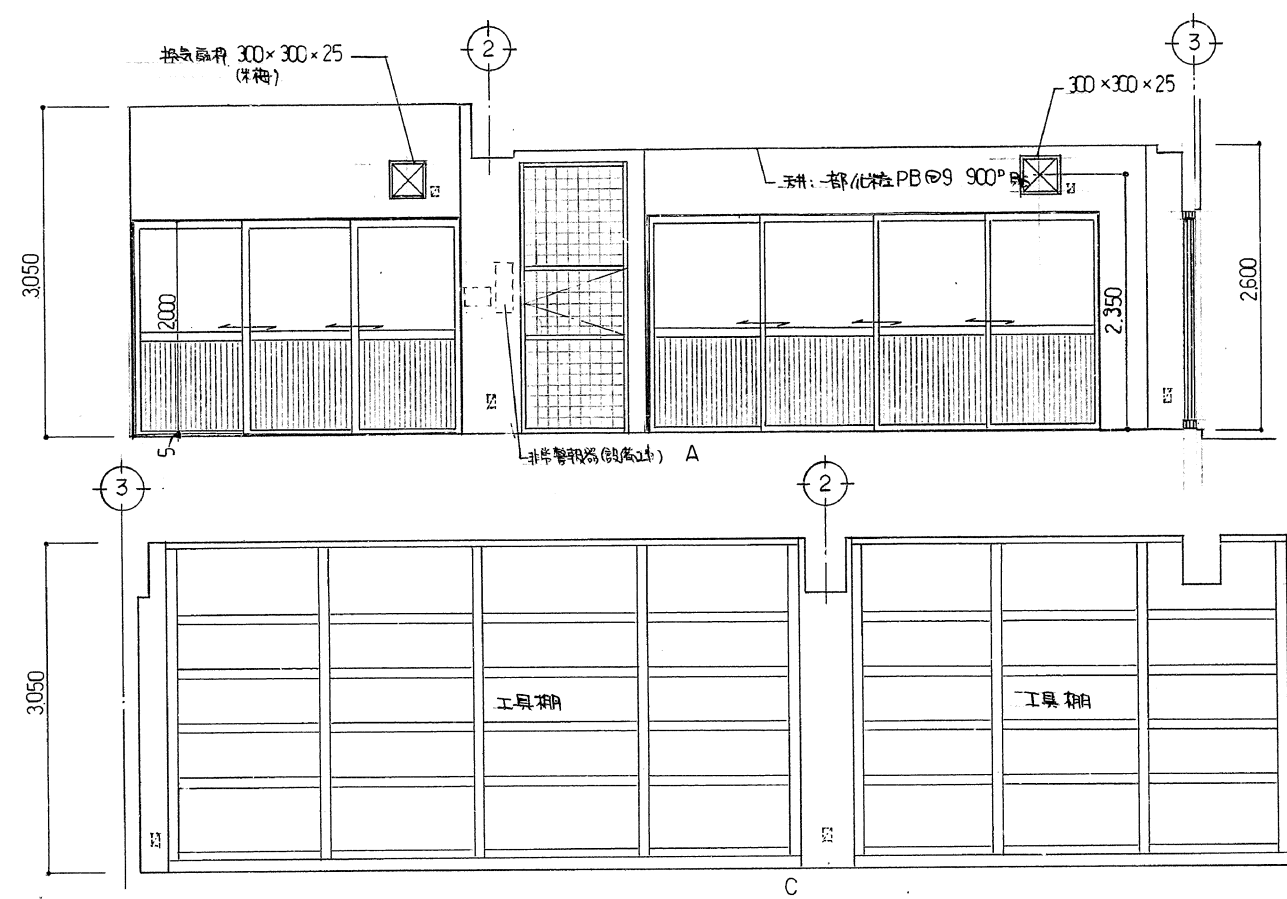



便所 BF

床	磁器質45°タイル貼リ
壁	磁器質100°タイル貼リ
天井	耐水PB@9mm全面貼リ

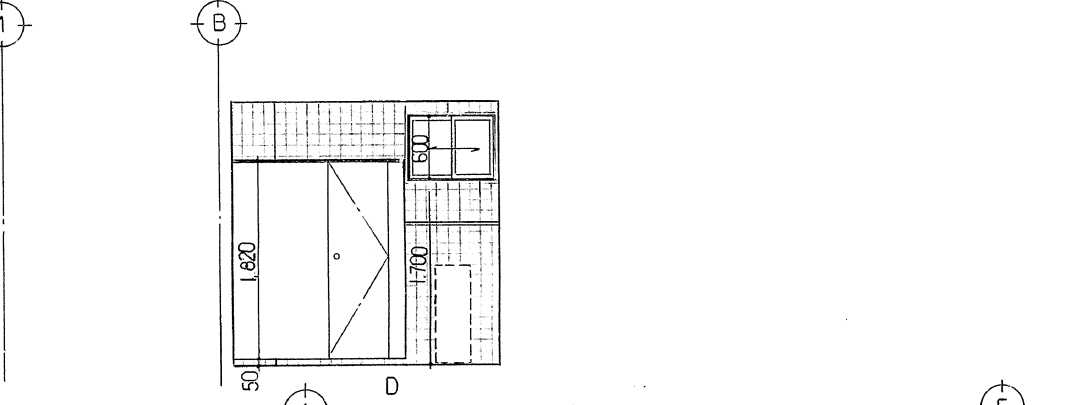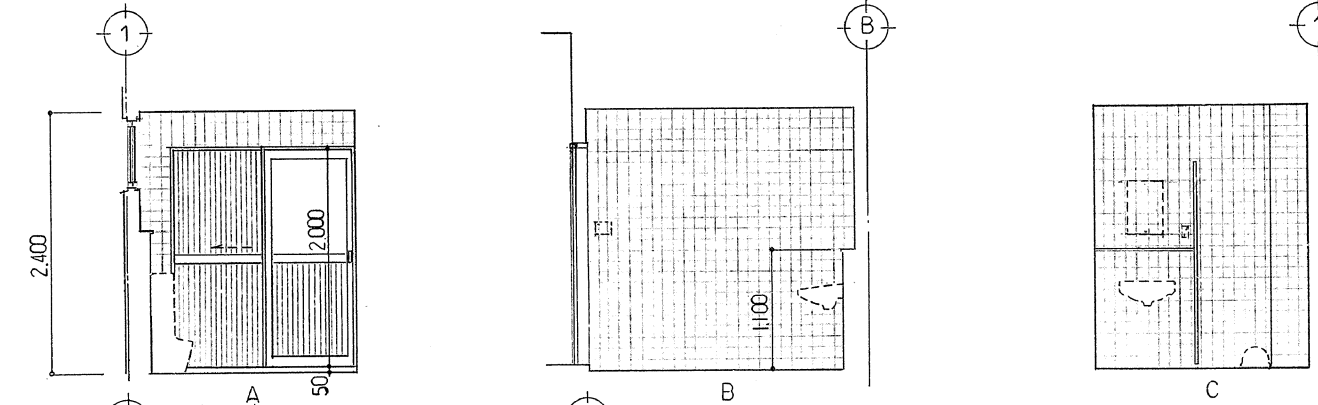


階段室 BF


床	コンクリート直挿え目地切
壁	コンクリート打放し
天井	コンクリート打放し

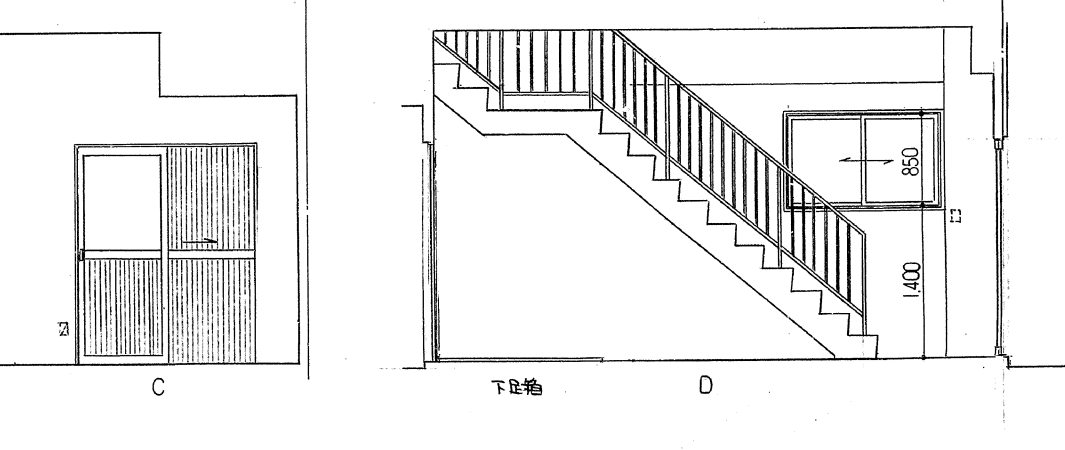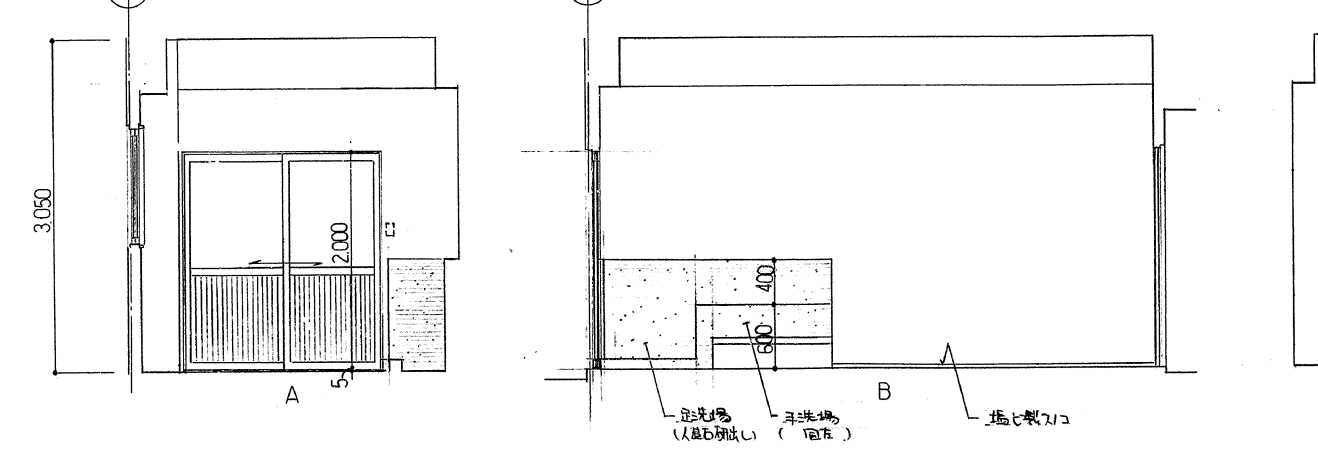

工事名	京都市北部公園管理事務所新築工事(ただし建築主体、その他工事)	設計 年月日	1・8・
図名	展開図 5. 作業室・BF便所・BF階段室)	縮尺	1/50
		図番	A 25

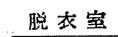

工事名	京都市北部公園管理事務所新築工事ただし建築主体.その他工事	設 年 月 日	1・8・
図 名	床 伏 図	縮 尺	1/100
		図 番	A 26

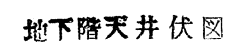

Architectural floor plan of a building with dimensions and room labels. The plan is oriented with a grid system. The horizontal axis is labeled 1, 2, 3 at the top. The vertical axis is labeled A, B, C, D, E on the right. The plan shows a large central hall (ホール) and several smaller rooms including a kitchen (台所), bathroom (便所), bedroom (寝室), living room (居間), dining room (食事室), and a study (書斎). The plan also includes a staircase (階段) and a storage area (倉庫). The dimensions are given in millimeters (mm) and meters (m). The overall dimensions are 13,000 mm (13m) by 13,000 mm (13m). The plan is drawn on a grid with 100mm squares. The rooms are labeled with their names in Japanese and a circled letter indicating the grid line. The plan is drawn with a scale of 1:100.

Dimensions (mm):

- Overall width: 13,000
- Overall height: 13,000
- Room dimensions (approximate):
 - ホール (Hall): 10,000 x 10,000
 - 台所 (Kitchen): 3,000 x 3,000
 - 便所 (Bathroom): 2,000 x 2,000
 - 寝室 (Bedroom): 3,000 x 3,000
 - 居間 (Living Room): 3,000 x 3,000
 - 食事室 (Dining Room): 3,000 x 3,000
 - 書斎 (Study): 3,000 x 3,000
 - 階段 (Staircase): 2,000 x 2,000
 - 倉庫 (Storage): 2,000 x 2,000

Room Labels (Japanese):

- ホール (Hall)
- 台所 (Kitchen)
- 便所 (Bathroom)
- 寝室 (Bedroom)
- 居間 (Living Room)
- 食事室 (Dining Room)
- 書斎 (Study)
- 階段 (Staircase)
- 倉庫 (Storage)

Grid Lines:

- Horizontal: 1, 2, 3
- Vertical: A, B, C, D, E

1 階天井伏図

工事名	京都市北部公園管理事務所新築工事ただし建築主体.その他工事	設 年 月 日	1・8・
図 名	天井伏図	縮 尺	1/100
		図 番	A 27

工事名	京都市北部公園管理事務所新築工事ただし建築主体、その他工事	設 計 日 月 年	1・8・
図 名	建 具 表 1.	縮 尺	1/100
		図 番	A 29


設計変更

5 7

京都市
住宅局営繕部営繕課

設計変更														年 月 日	
5 7														京都市 住宅局営繕部営繕課	
符号	数量	① WD	1	② WD	2	③ WD	2	④ WD	1	⑤ WD	±2	⑥ WD	1		
型式	場所	ハンガー引手扉戸	玄関	ガラリ付片引フラッシュ戸	湯沸室 - 事務所 ホール - 便所	片引フラッシュ戸	更衣室 - 脱衣室 事務所	ガラリ付片引フラッシュ戸	ホール - 倉庫	片引フラッシュ戸	階段室 - 事務所 階段室 - 作業室	ランマ付片引扉戸	脱衣室 - ホール		
姿 図															
	材料	見返	木製 40	木製 33	木製 33	木製 33	木製 33	木製 33	木製 33	木製 33	木製 33	木製 33			
	仕上	塩板 CL		片面ホリ合板 木製ガラリ		同左		同左 木製ガラリ		同左		同左			
	硝子			型板ガラスの5				型板ガラスの5				型板ガラスの5			
	金物	シリンダー・錠錠 引棒		取手・真鍮フラッターレール ホリ戸車		取手・フラッターレール・表示錠		取手・フラッターレール		取手・フラッターレール		取手・フラッターレール・表示錠			
備考	ストッパー		取手・ミッドレモット 1202BB 228×25×38 TLM-4444L 両面80		同左		同左		同左		同左				
符号	数量	⑦ WD	1	⑧ WD	1	⑨ S	1					⑩ F	1		
型式	場所	引連戸	休養室 - ホール	外開きフラッシュ戸	倉庫	引連戸障子	休養室 - 11112ニ					引連戸	障子 - 休養室		
姿 図															
	材料	見返	木製 33	同左 33	木製 杉 30	木製 杉 30						木製 21			
	仕上	片面ホリ合板		同左		和紙入場仕込板 10						新島の子紙貼			
	硝子	型板ガラスの4		型板ガラスの4											
	金物	引手		握玉・錠錠		引手						引手			
備考															








工事名	京都市北部公園管理事務所新築工事ただし建築主体、その他工事	設計 年月日	1・8・
図名	建具表 2.	縮尺	1/50
		図番	A 30

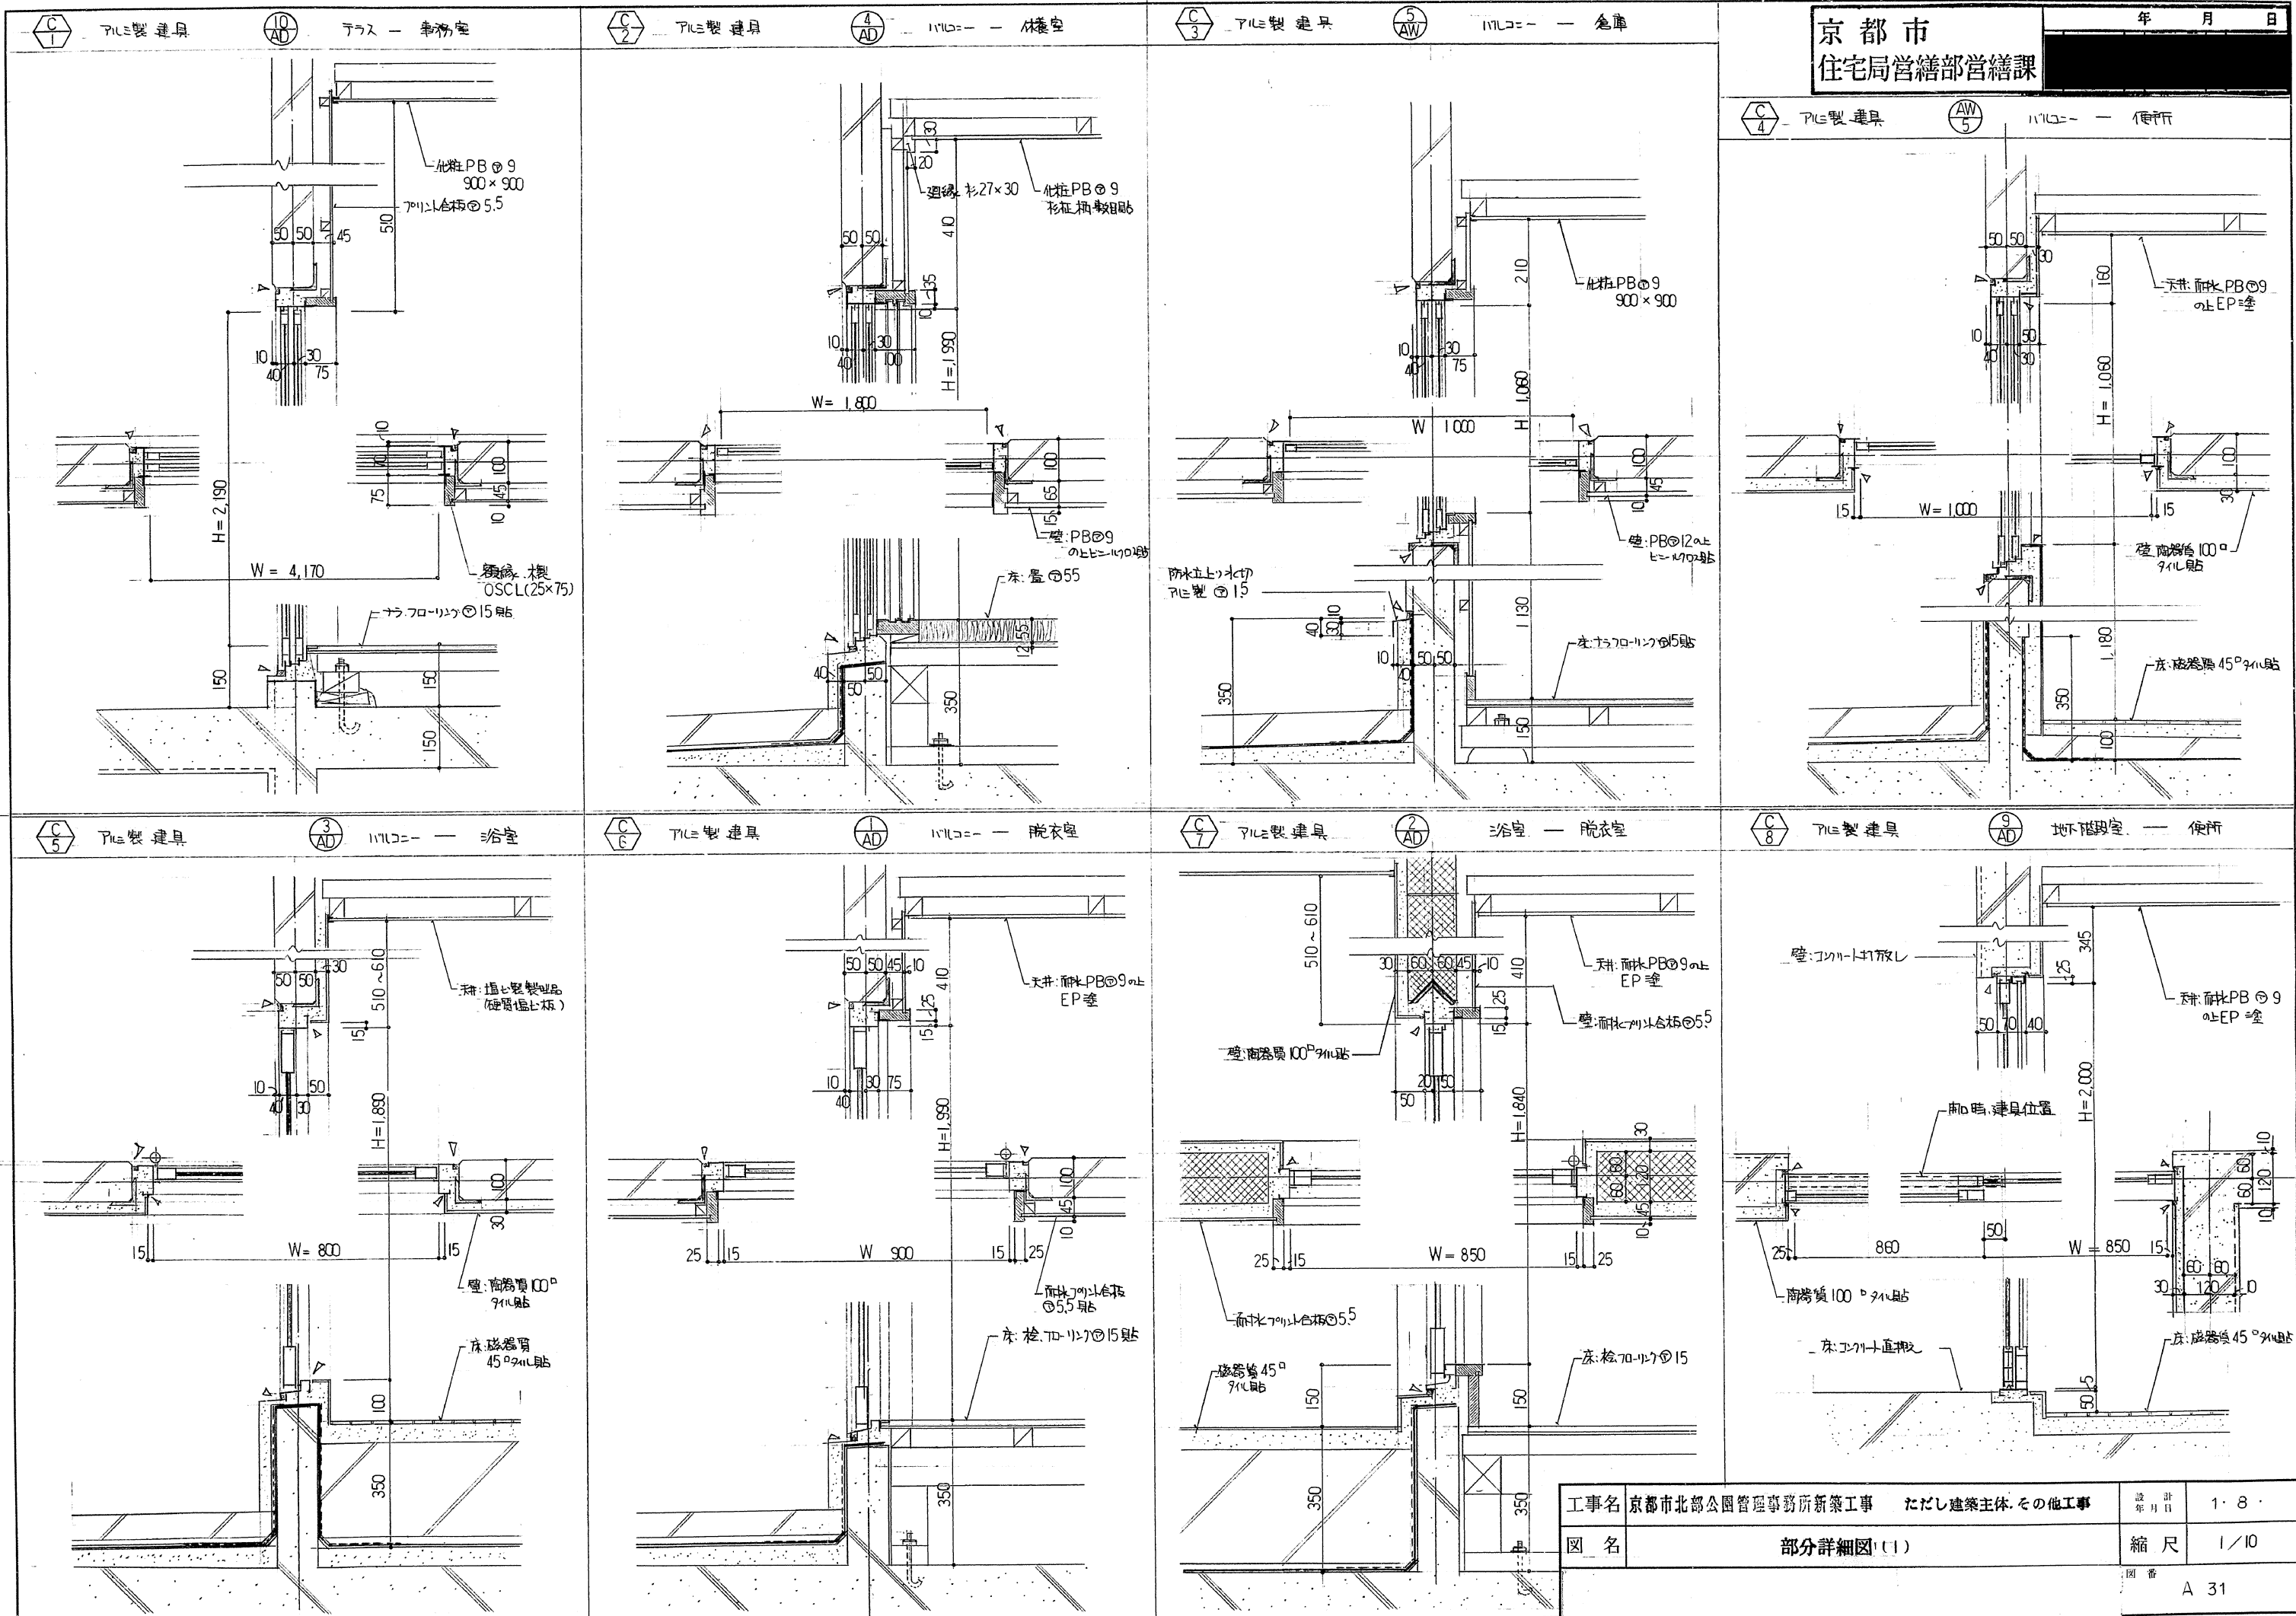

京都市
住宅局営繕部営繕課

年 月 日

工事名	京都市北部公園管理事務所新築工事	ただし建築主体、その他工事	設 計 年 月 日	1・8・
図 名	部分詳細図(1)		縮 尺	1/10
			図 番	A 31

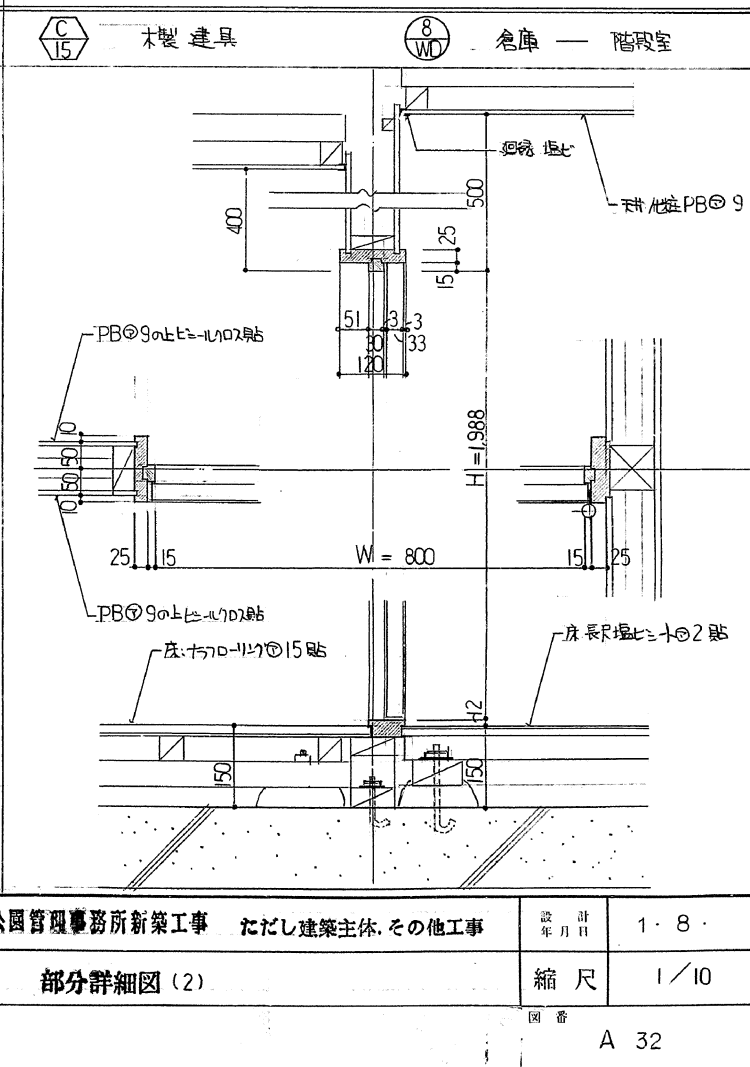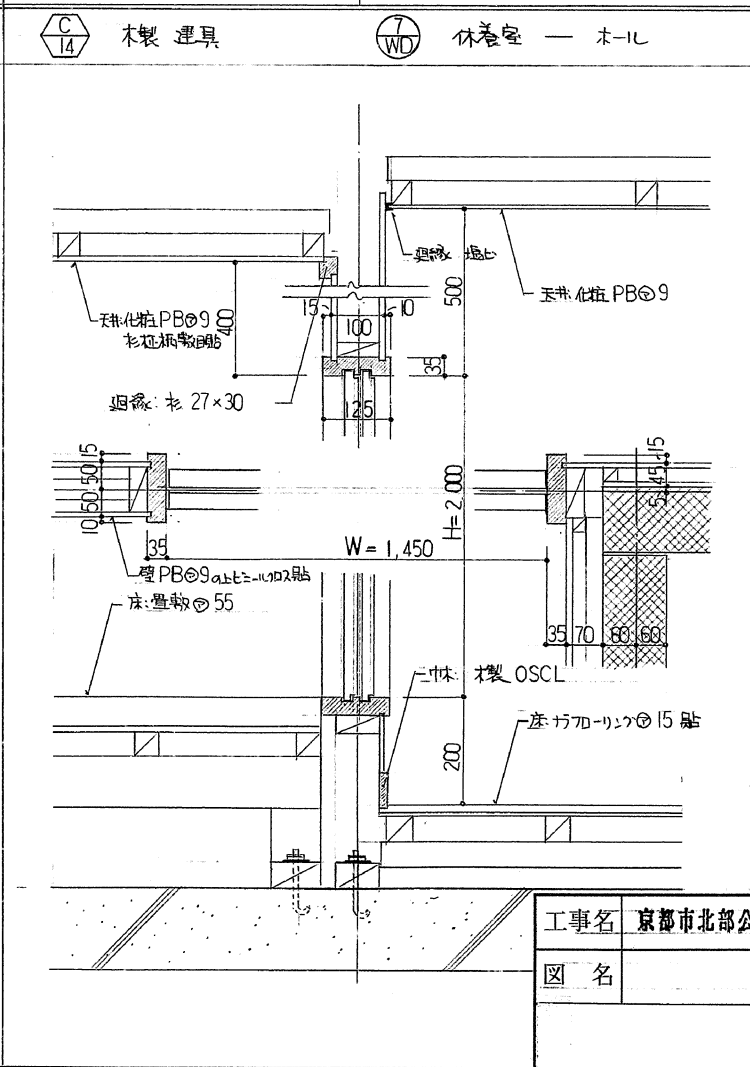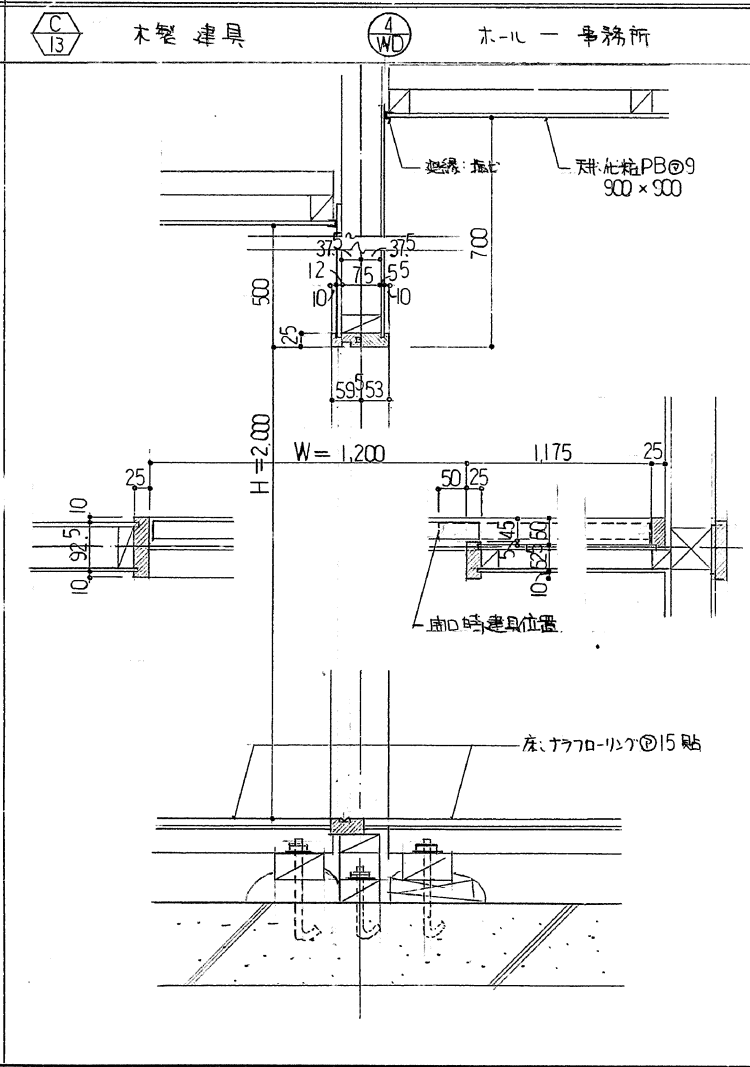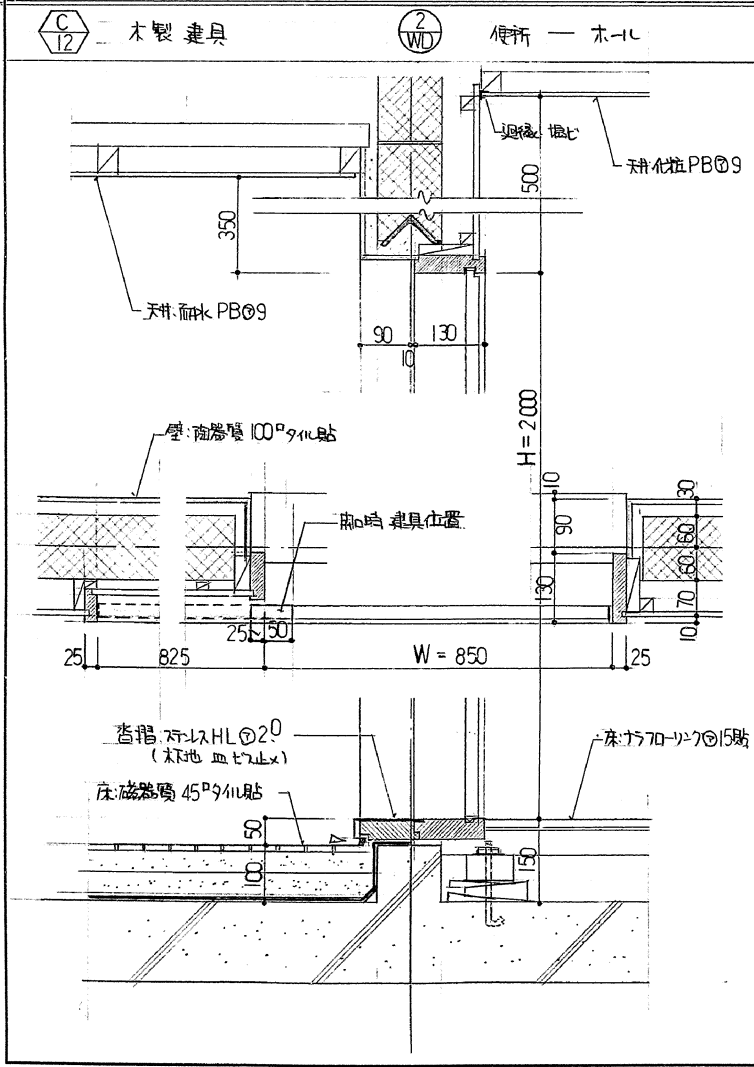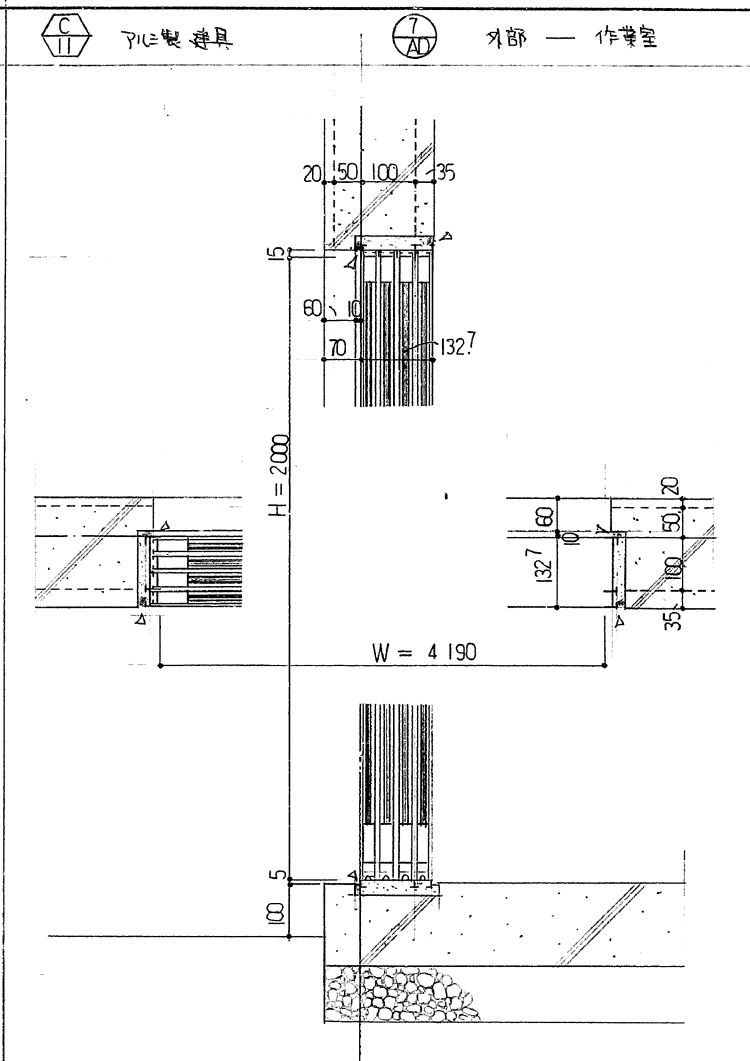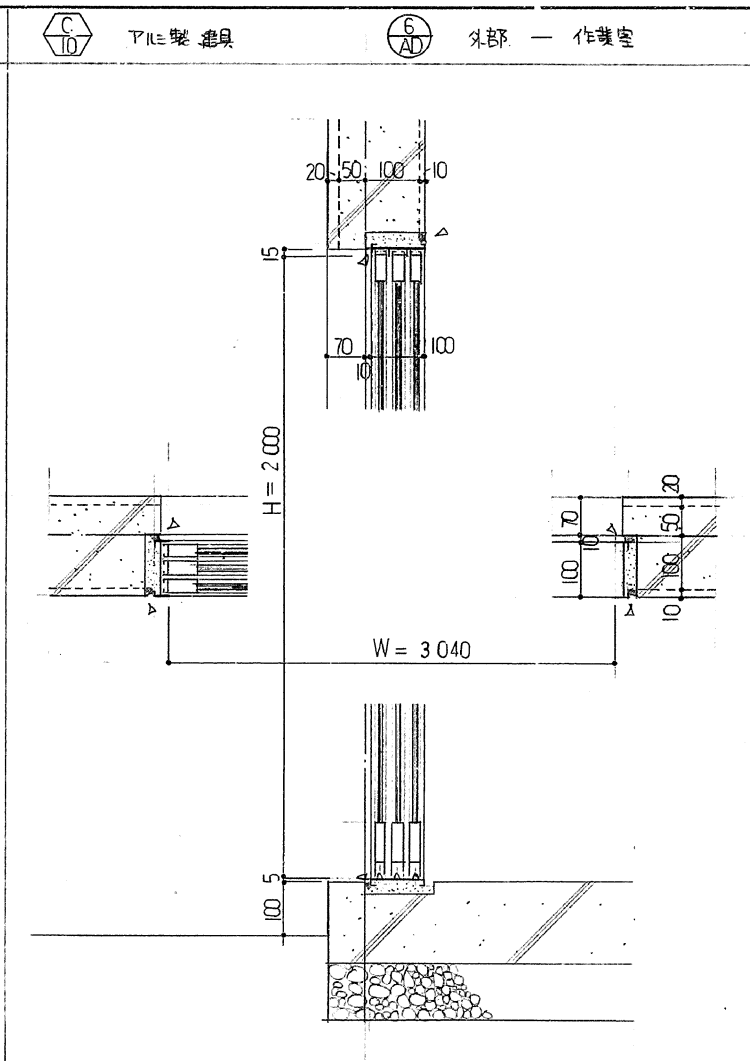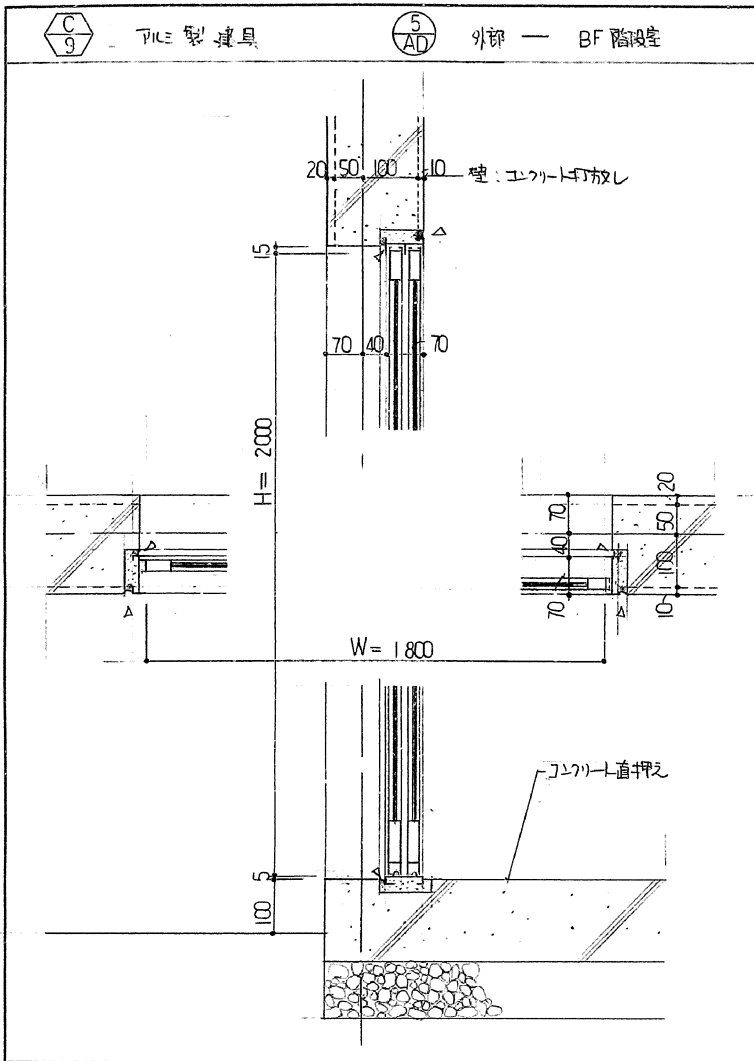

工事名	京都市北部公園管理事務所新築工事	ただし建築主体、その他工事	設 計 年 月 日	1・8・
図 名	部分詳細図(2)		縮 尺	1/10
			図 番	A 32

工事名	京都市北部公園管理事務所新築工事	ただし建築主体、その他工事	設 計 年 月 日	1・8・
図 名	部分詳細図(3)		縮 尺	図示
			図 番	A 33




便所、浴室、防水詳細図

1/20

京都市
住宅局営繕部営繕課

年 月 日

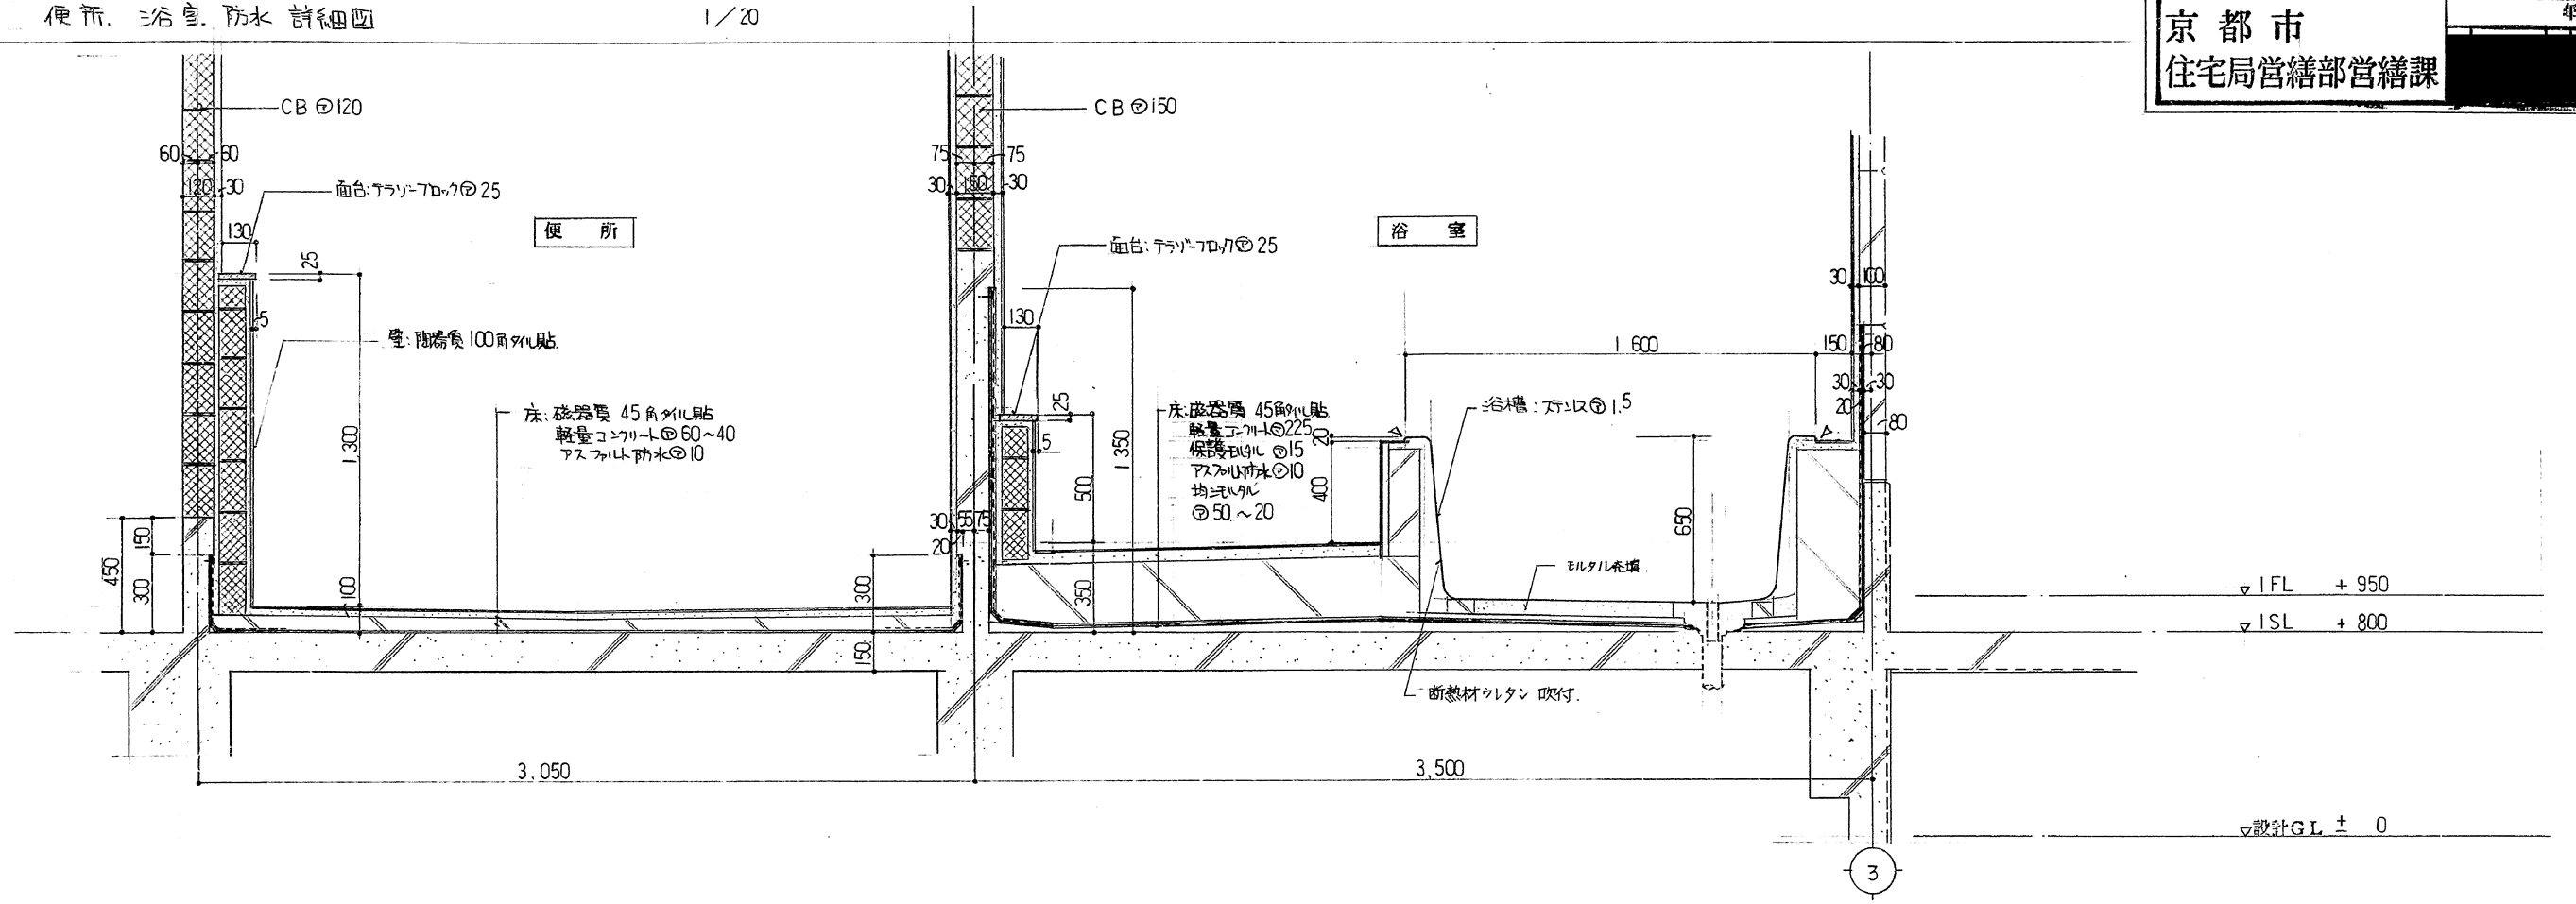

手洗場、足洗場詳細図

1/20






1/20



CT 取合詳細図

1/5

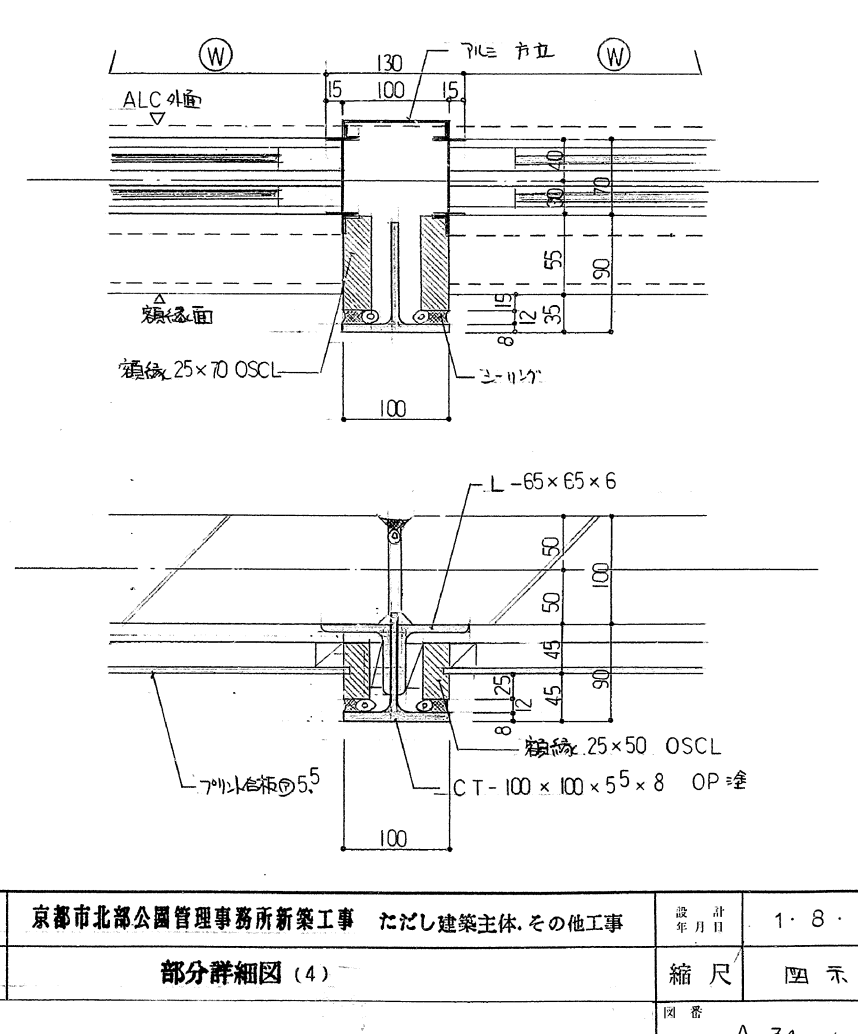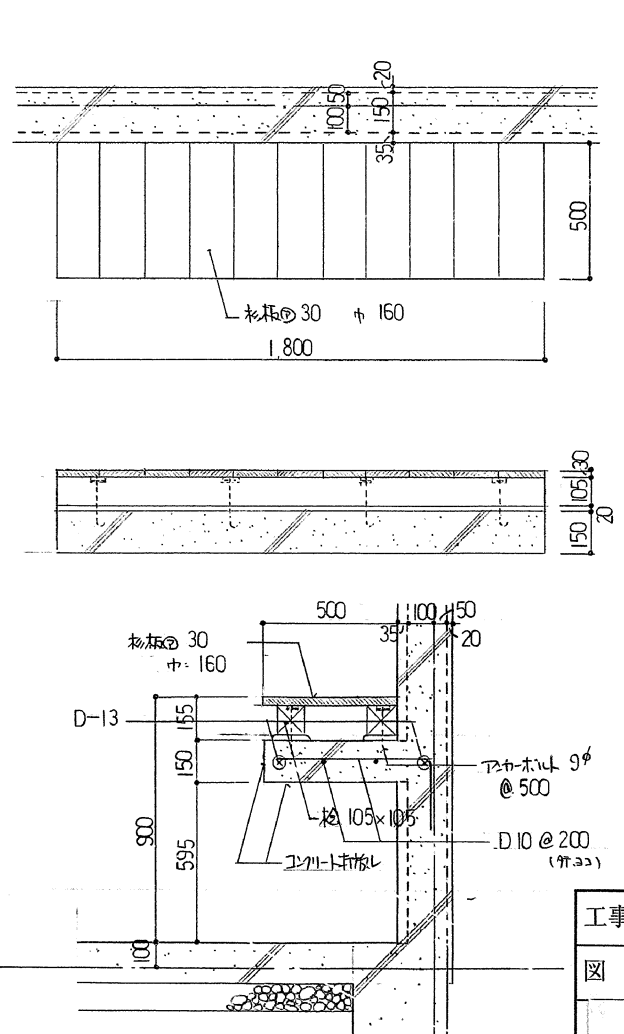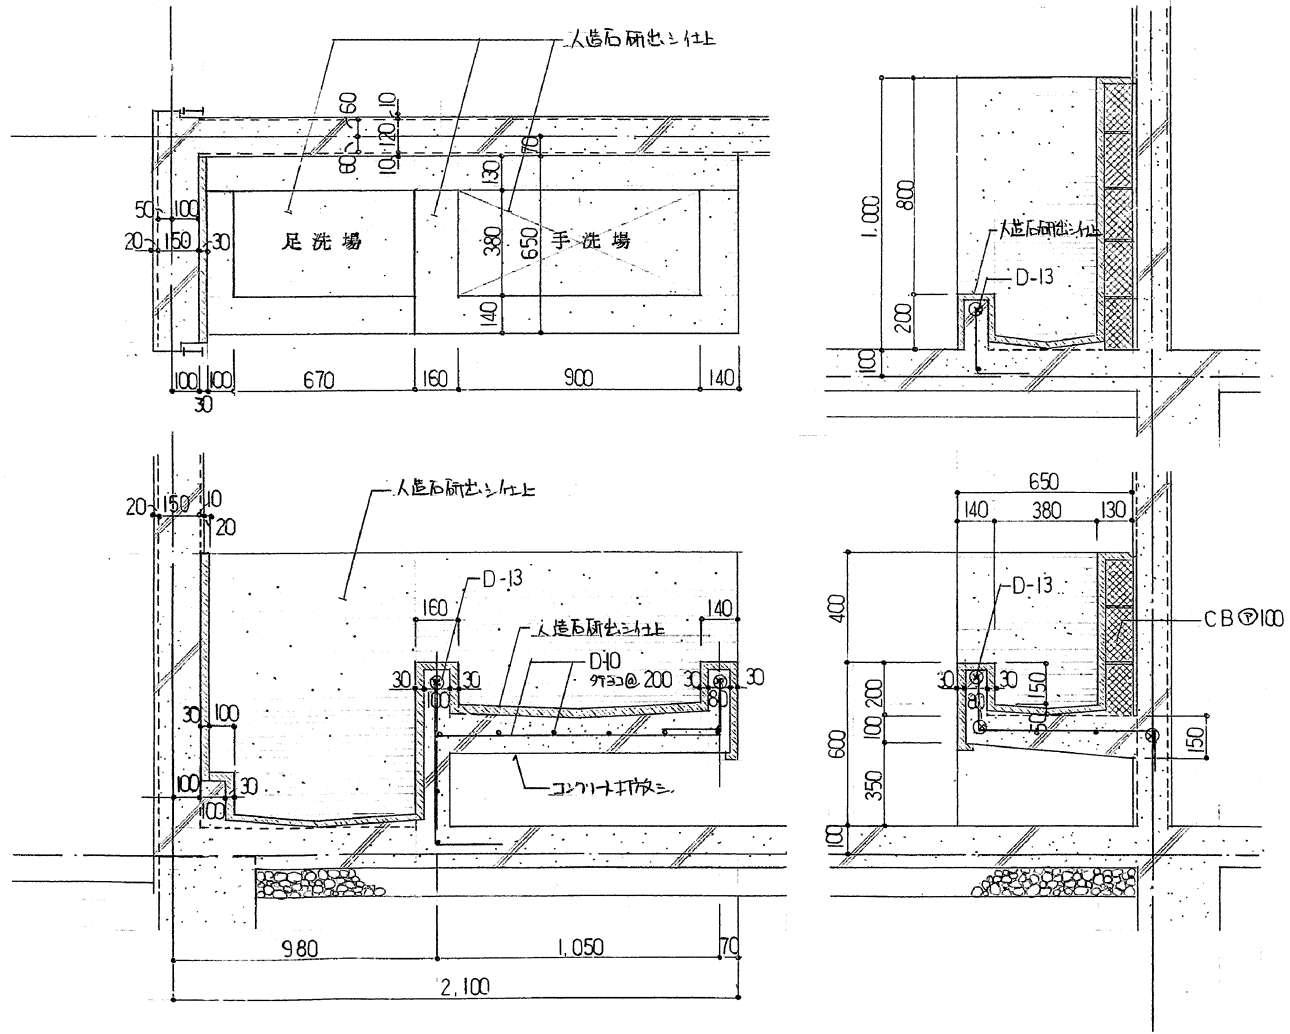


工事名	京都市北部公園管理事務所新築工事 ただし建築主体、その他工事	設計 年月日	1・8・
図名	部分詳細図(4)	縮尺	図示
		図番	A 34

D
5

テラス 手摺

1 / 20 1 / 5

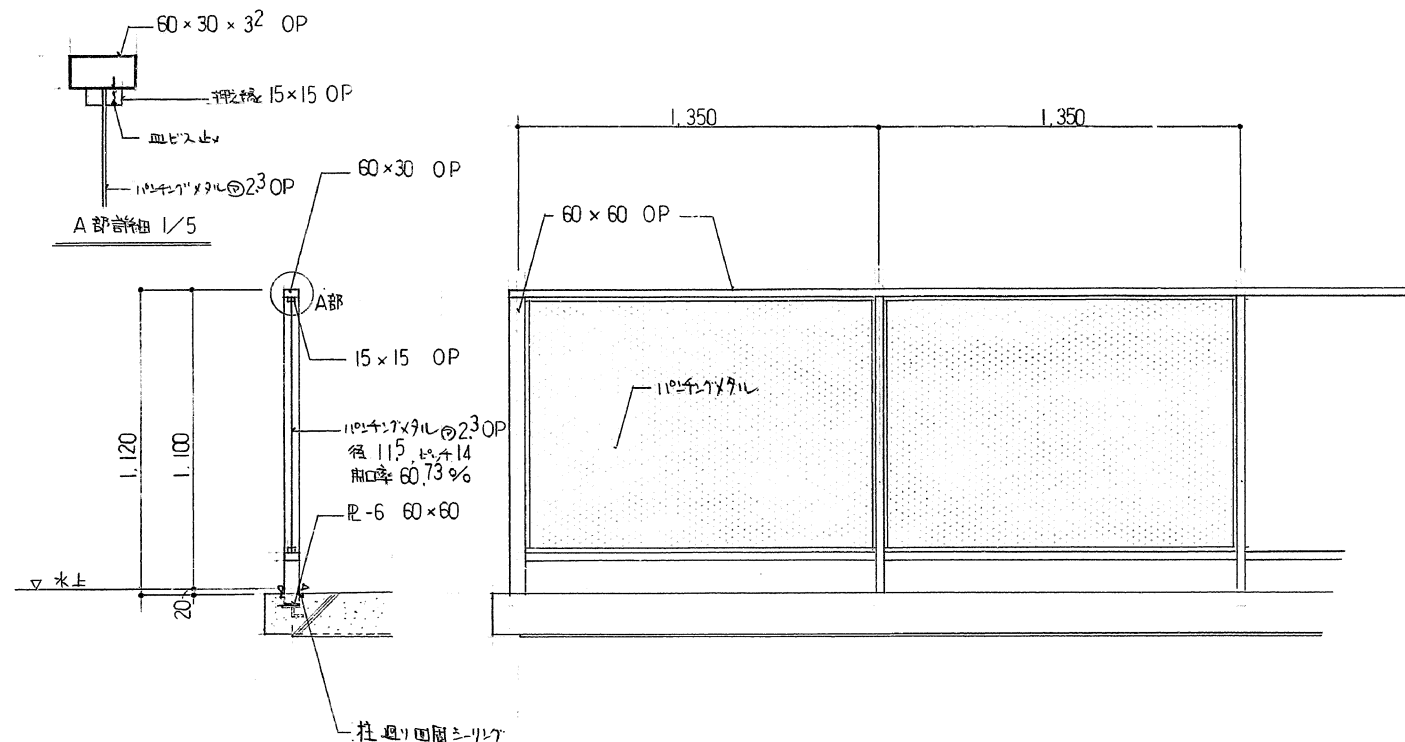


D
6

バルコニー 手摺

1 / 5

京都市
住宅局営繕部営繕課


年 月 日

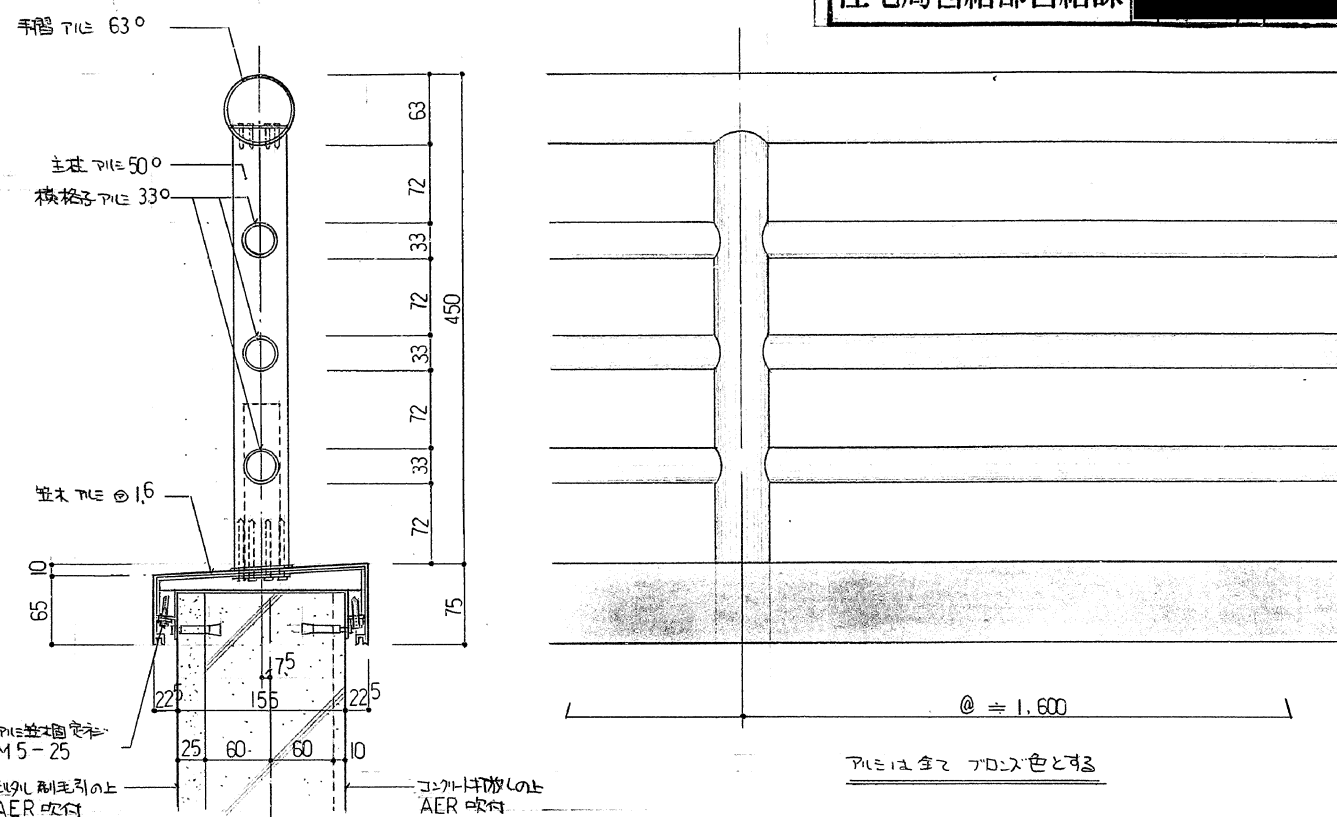

D
7


湯沸室 流し台 水切

1 / 10 1 / 20

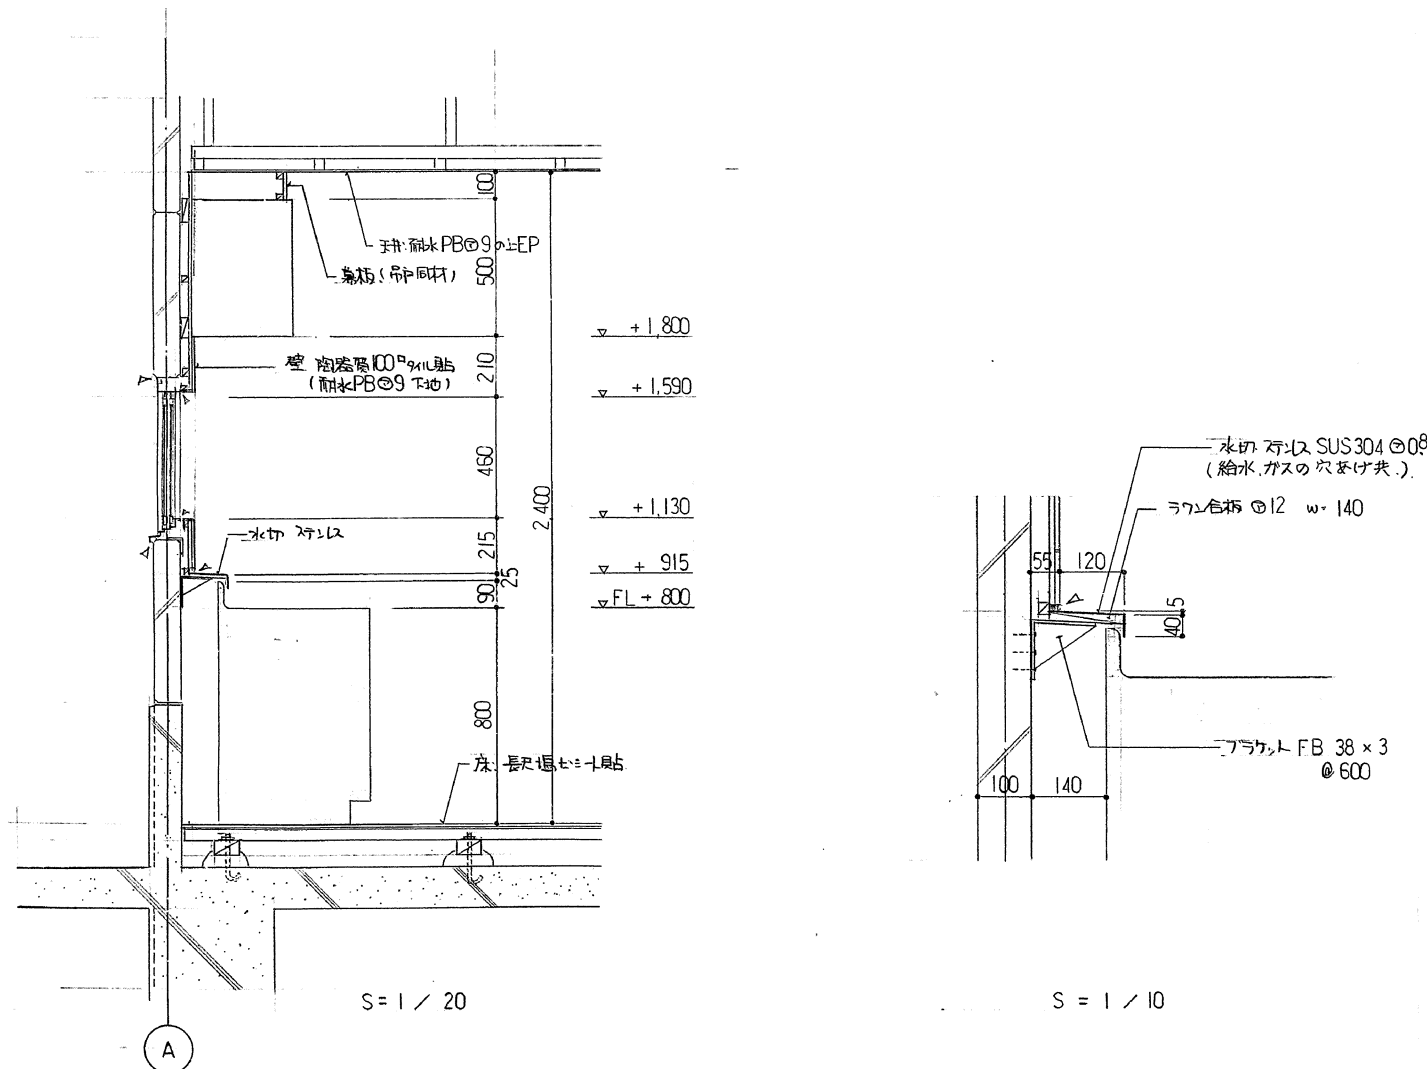


工事名	京都市北部公園管理事務所新築工事	ただし建築主体,その他工事	設 計 年 月 日	1・8・
図 名	部分詳細図 (5)		縮 尺	四 分
			図 番	A 35


工事名	京都市北部公園管理事務所新築工事	ただし建築主体.その他工事	設 年 月 日	1・8・
図 名	部分詳細図(6)		縮 尺	四 分
			図 番	A 36

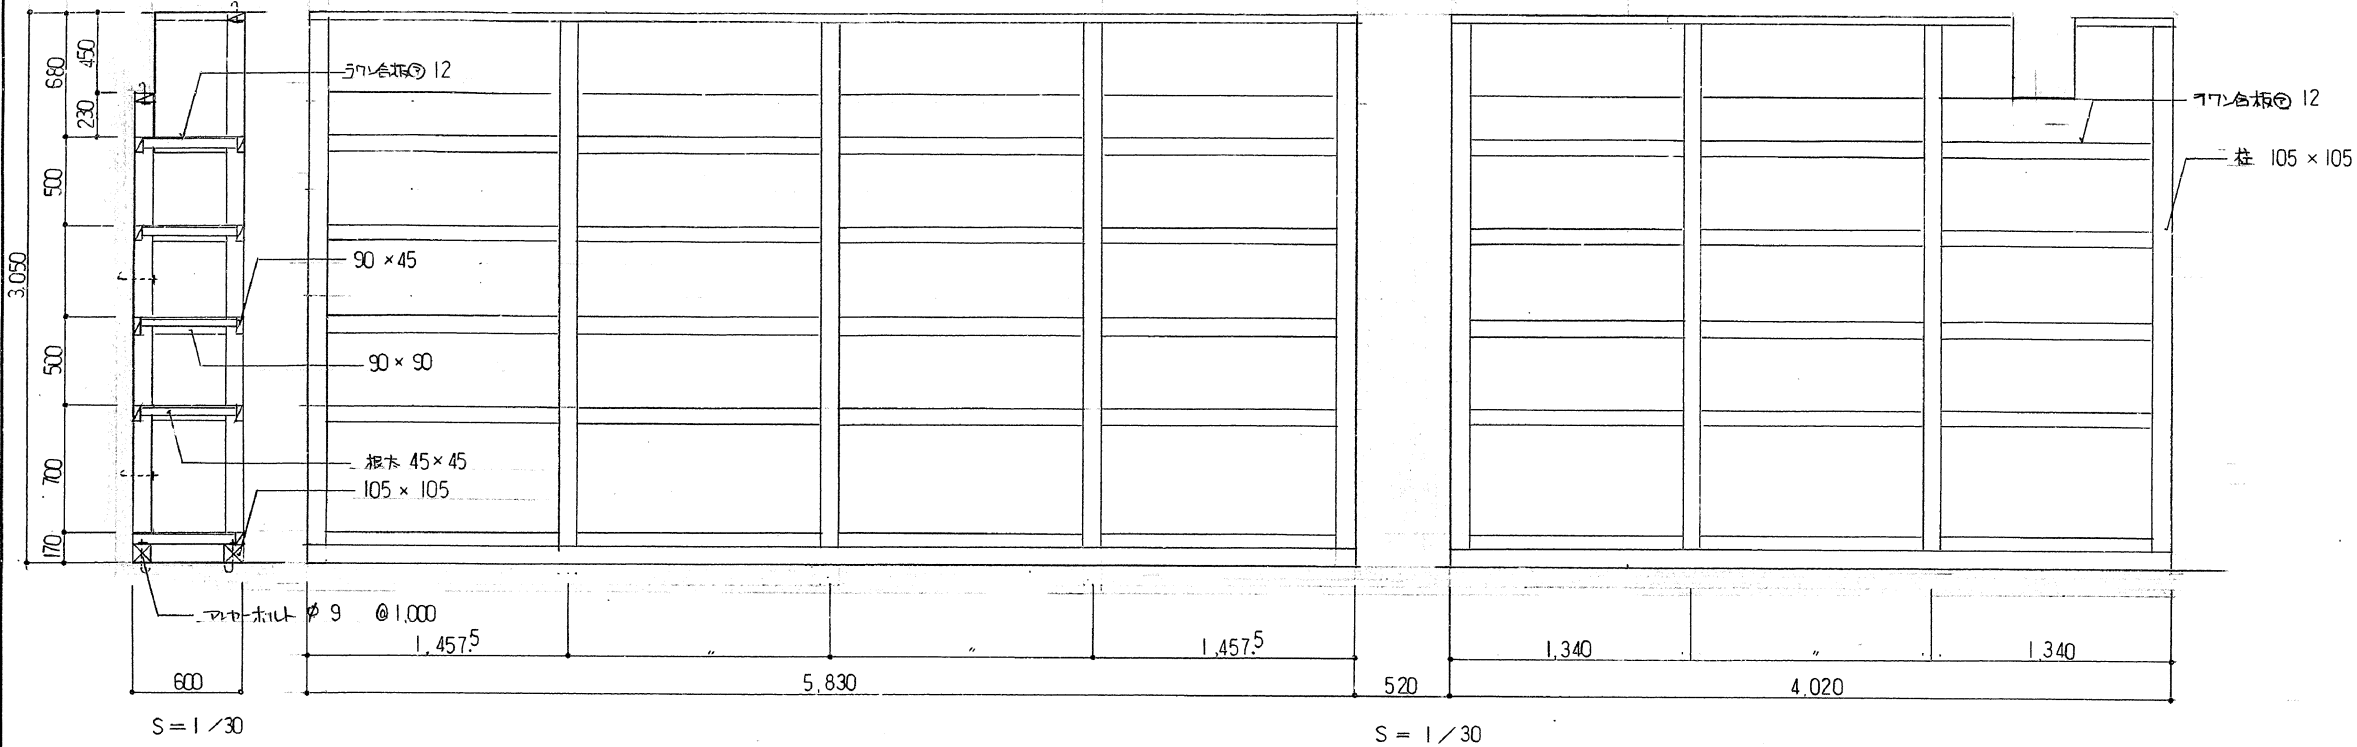

E 4	工具棚	柱、櫃、根太、大引、…、桧	棚板：ラワン合板 12
	作業室		
	1ヶ所		




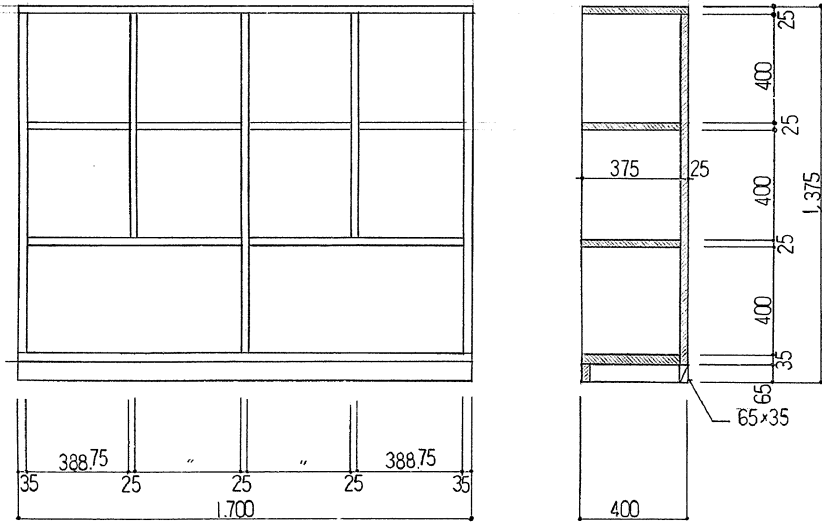


E 5	脱衣箱	米棚 OP 塗
	脱衣室	
	1ヶ所	






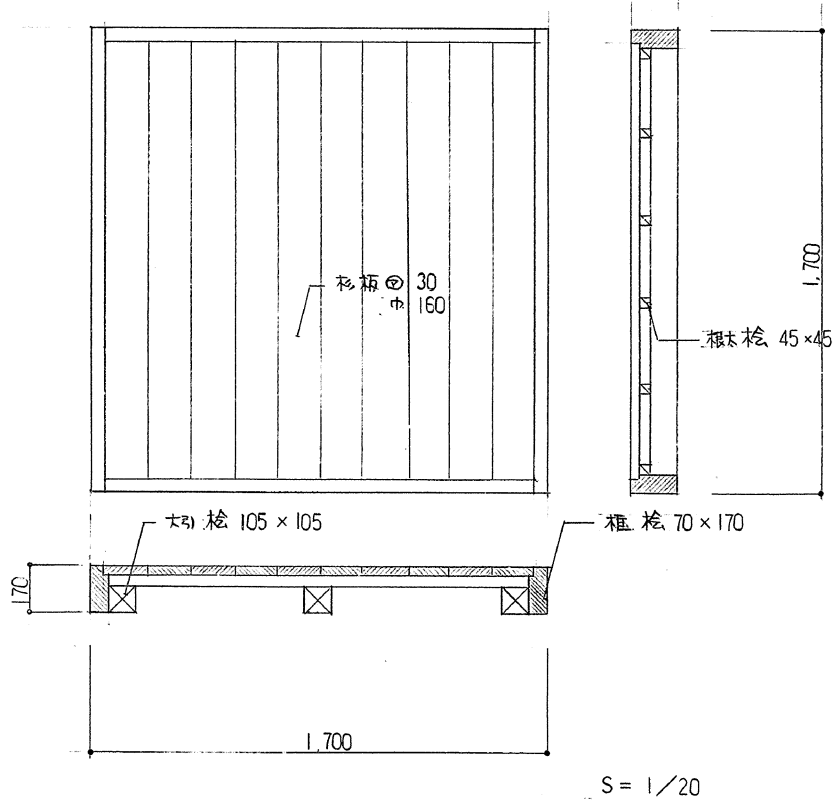


E 6	作業床	大引、根太、櫃、…、桧、板、…、杉
	作業室	
	9ヶ所	

工事名	京都市北部公園管理事務所新築工事	ただし建築主体、その他工事	設計 年月日	1・8・
図名	雑詳細図	工具棚、脱衣箱、作業床	縮尺	四示
図番				A 38

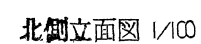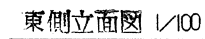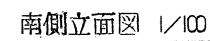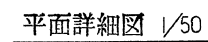

工事名	京都市北部公園管理事務所新築工事	ただし建築主体、その他工事	設 年 月 日	1・8・
図 名	車庫 平面詳細図・断面矩計図・立面図		縮 尺	図 示
			図 番	A 39

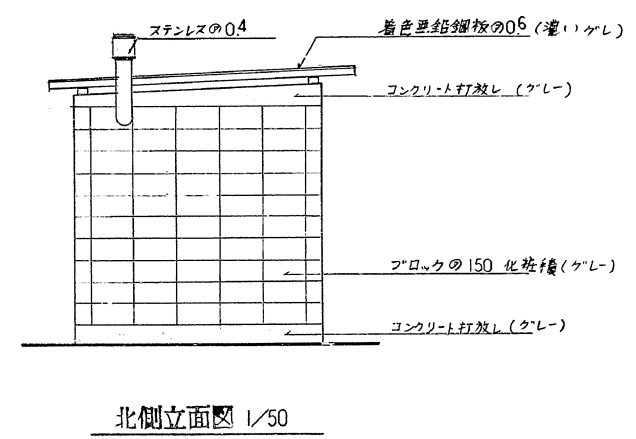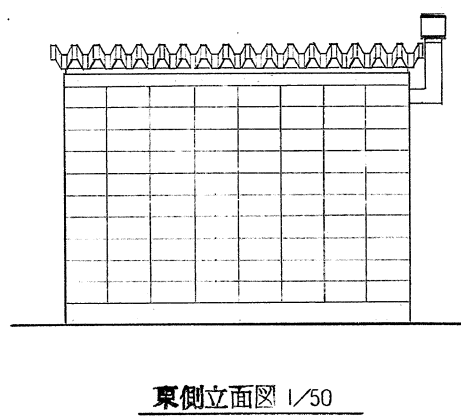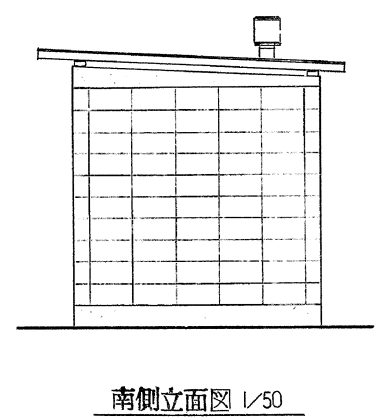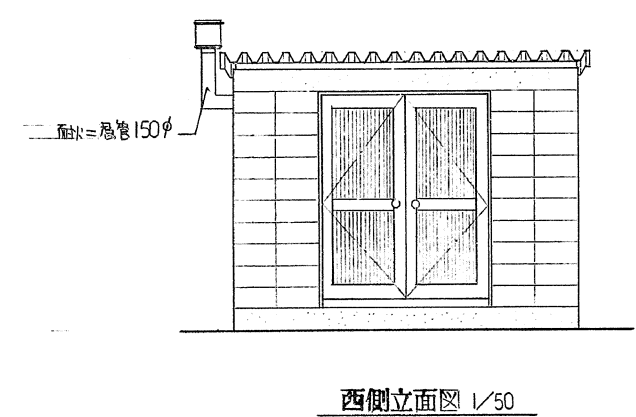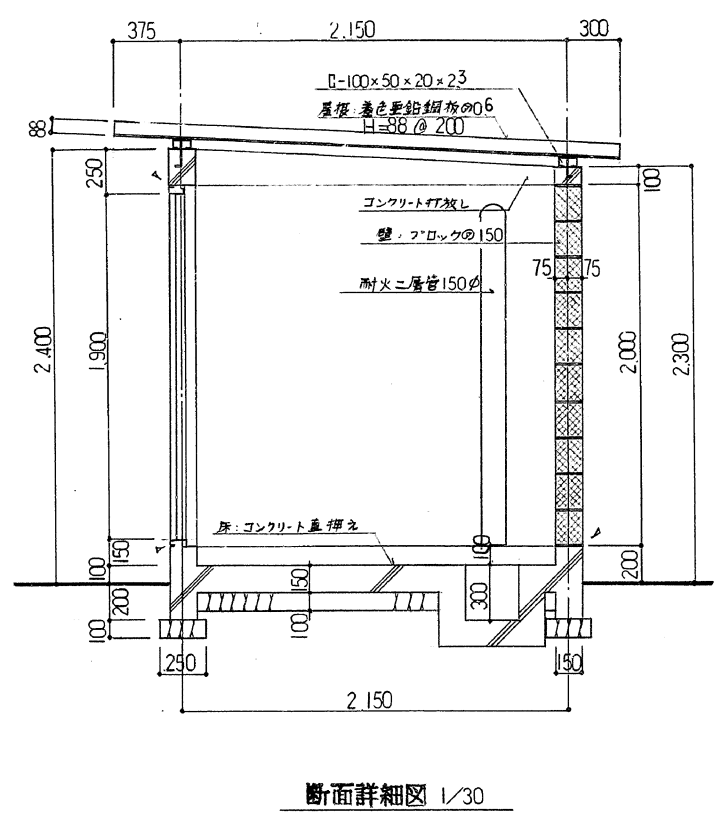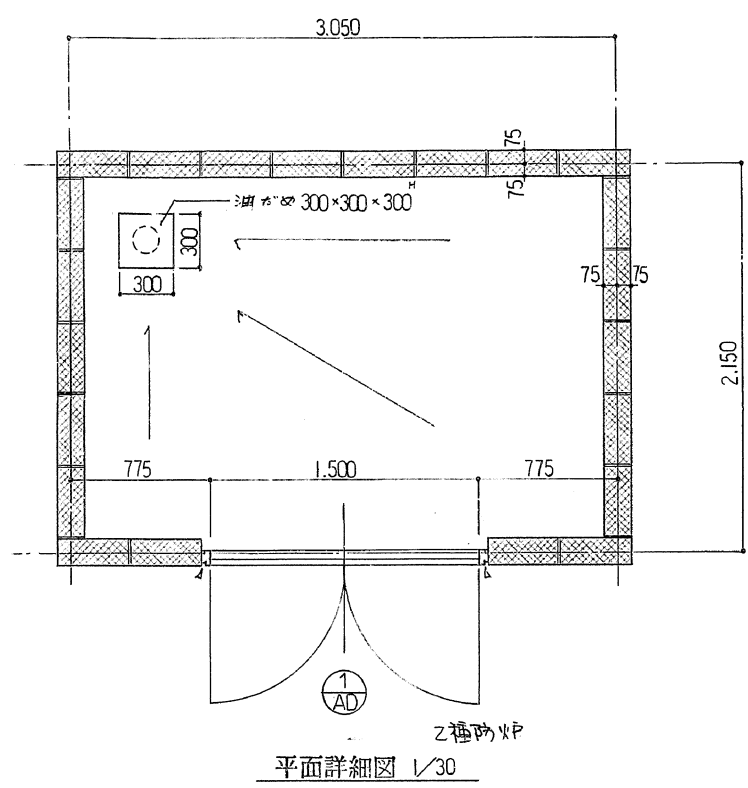


建具表			
記号	数量	名称	1
AD	1	外面開き戸	
乙種防火戸			
姿図			
材質	見込	アルミ	70
仕上	金物	電線着色	握玉、シンタン錠
備考	1/2000 防火戸一式		


小量危険物貯蔵所 600 (白底黒文字) ホ-ロ-引キ鉄板	火気厳禁 600 (赤底白文字) ホ-ロ-引キ鉄板	積別 第4類 品名 第○石油類 数量 ○○○○立 600 (白底黒文字) ホ-ロ-引キ鉄板
標識 1/20		

工事名	京都市北部公園管理事務所新築工事 ただし建築主体、その他工事	設計 年月日	1・8・
図名	危険物庫 平面詳細図・断面短計図・立面図	縮尺	1/30 1/50
		図番	A 40


別途工事

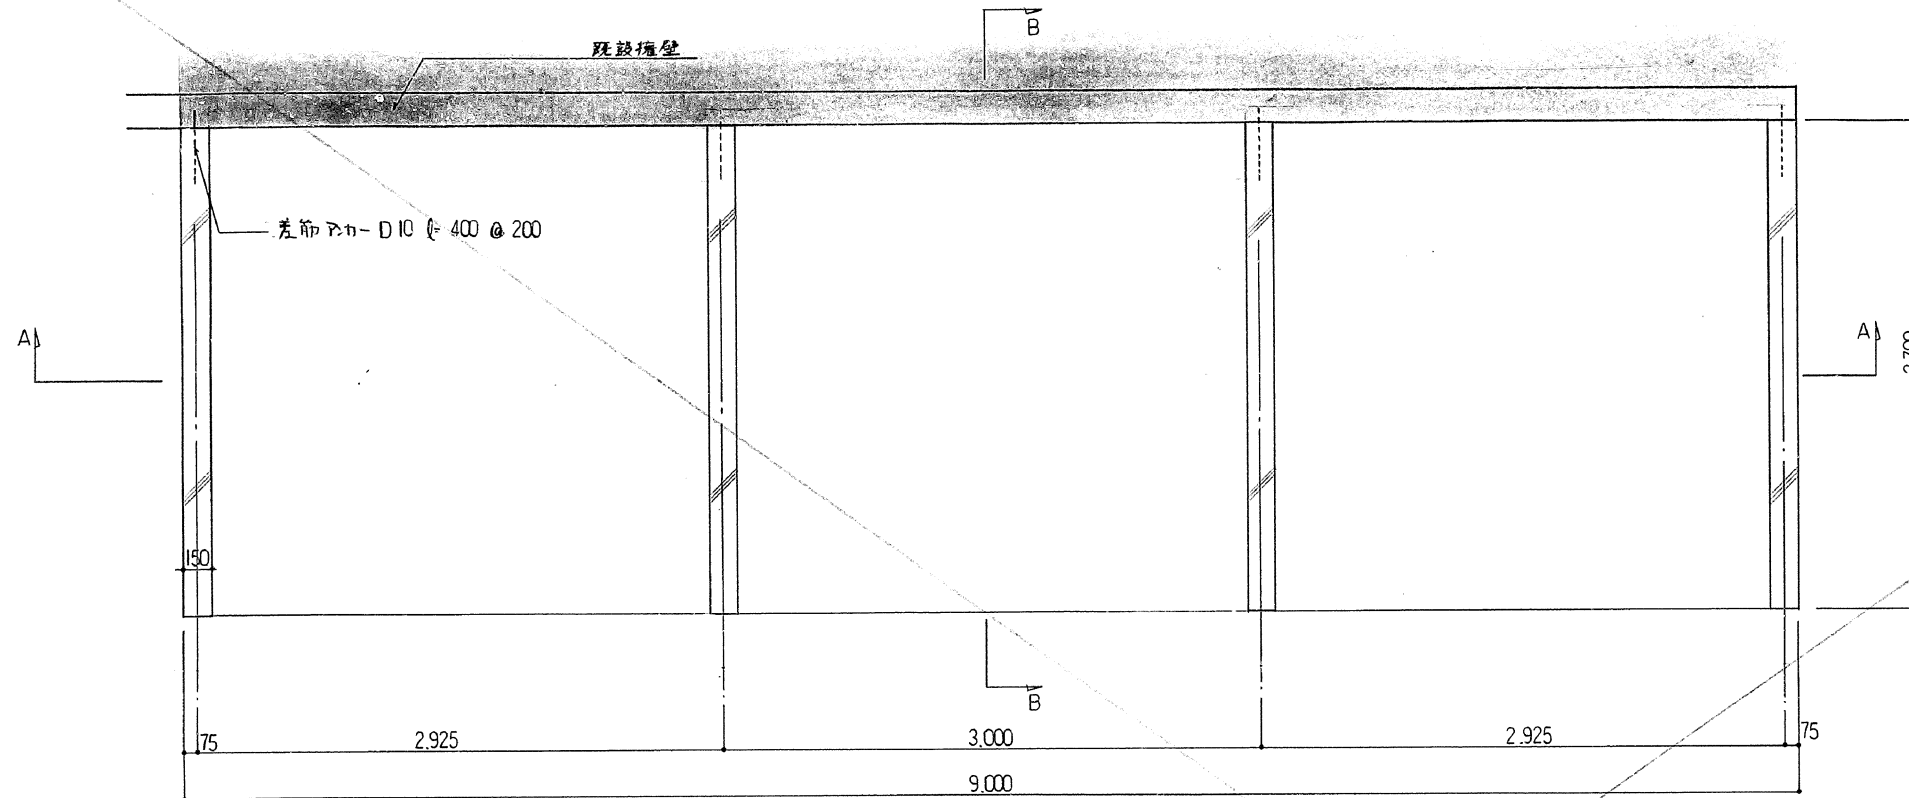


平面詳細図 1/30

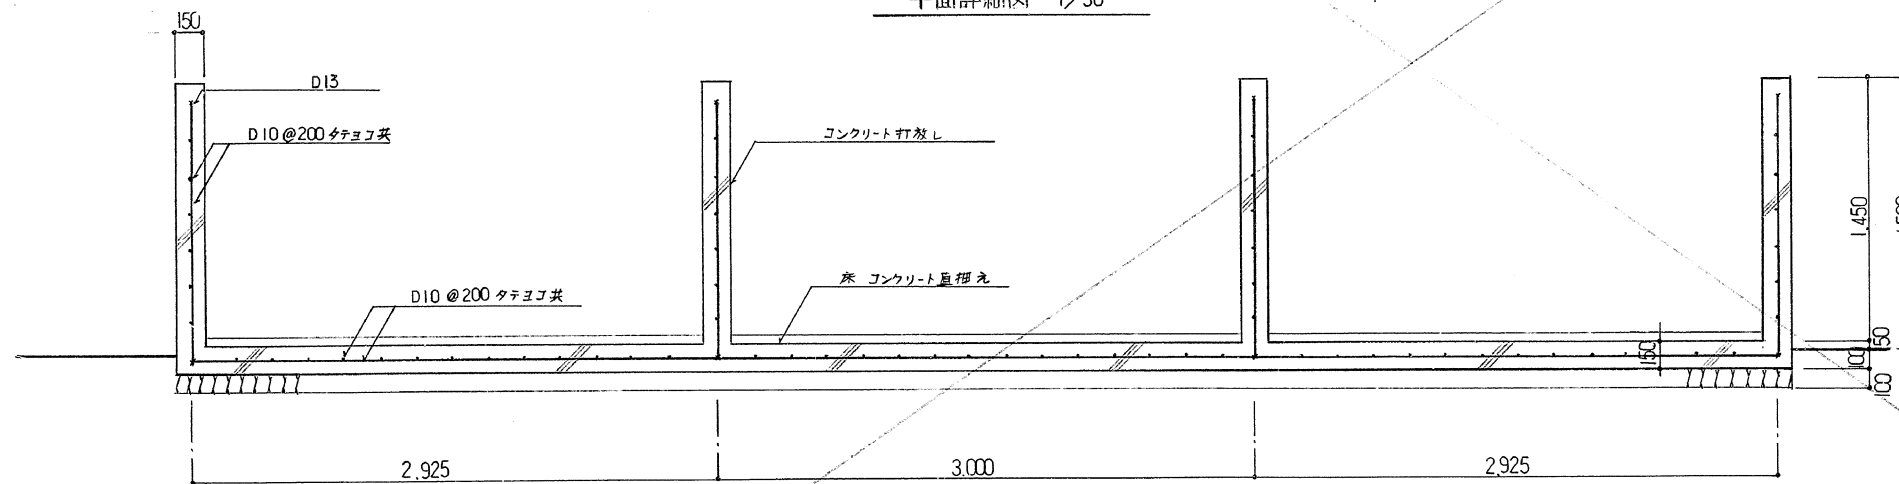

断面詳細図 A-A 1/30



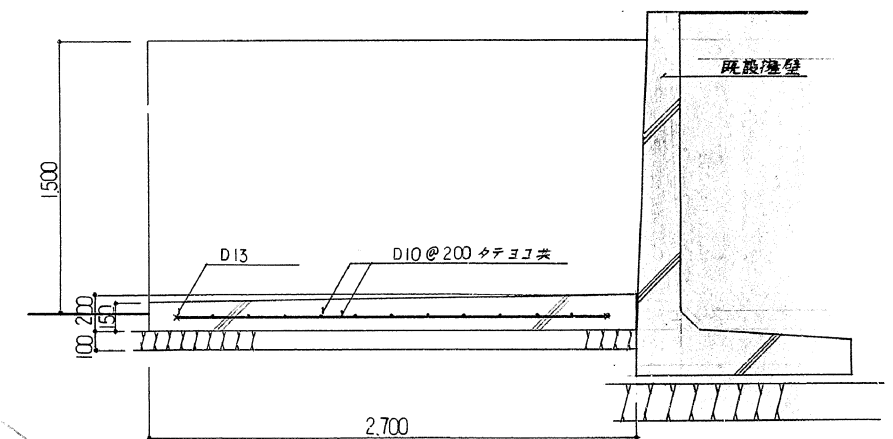


断面詳細図 B-B 1/30

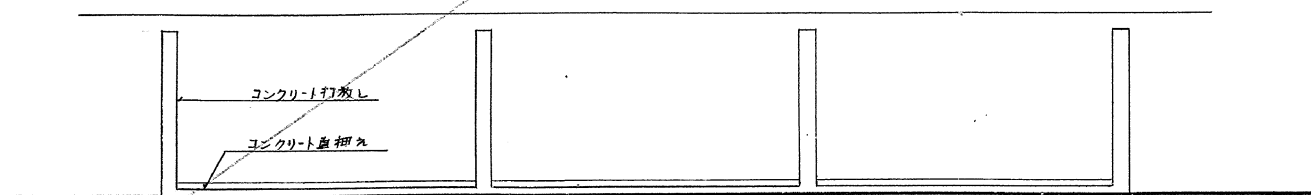


立面図 1/50

工事名	京都市北部公園管理事務所新築工事 ただし建築主体、その他工事	設計 年月日	1・8・
図名	材料置場詳細図	縮尺	四示
		図番	A 41

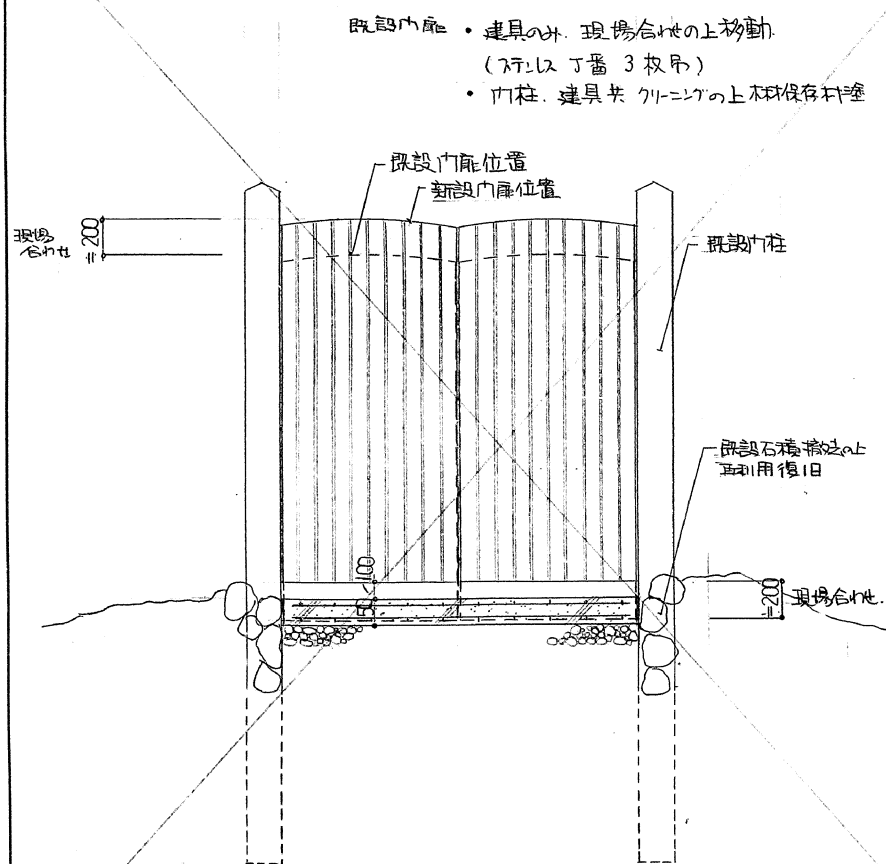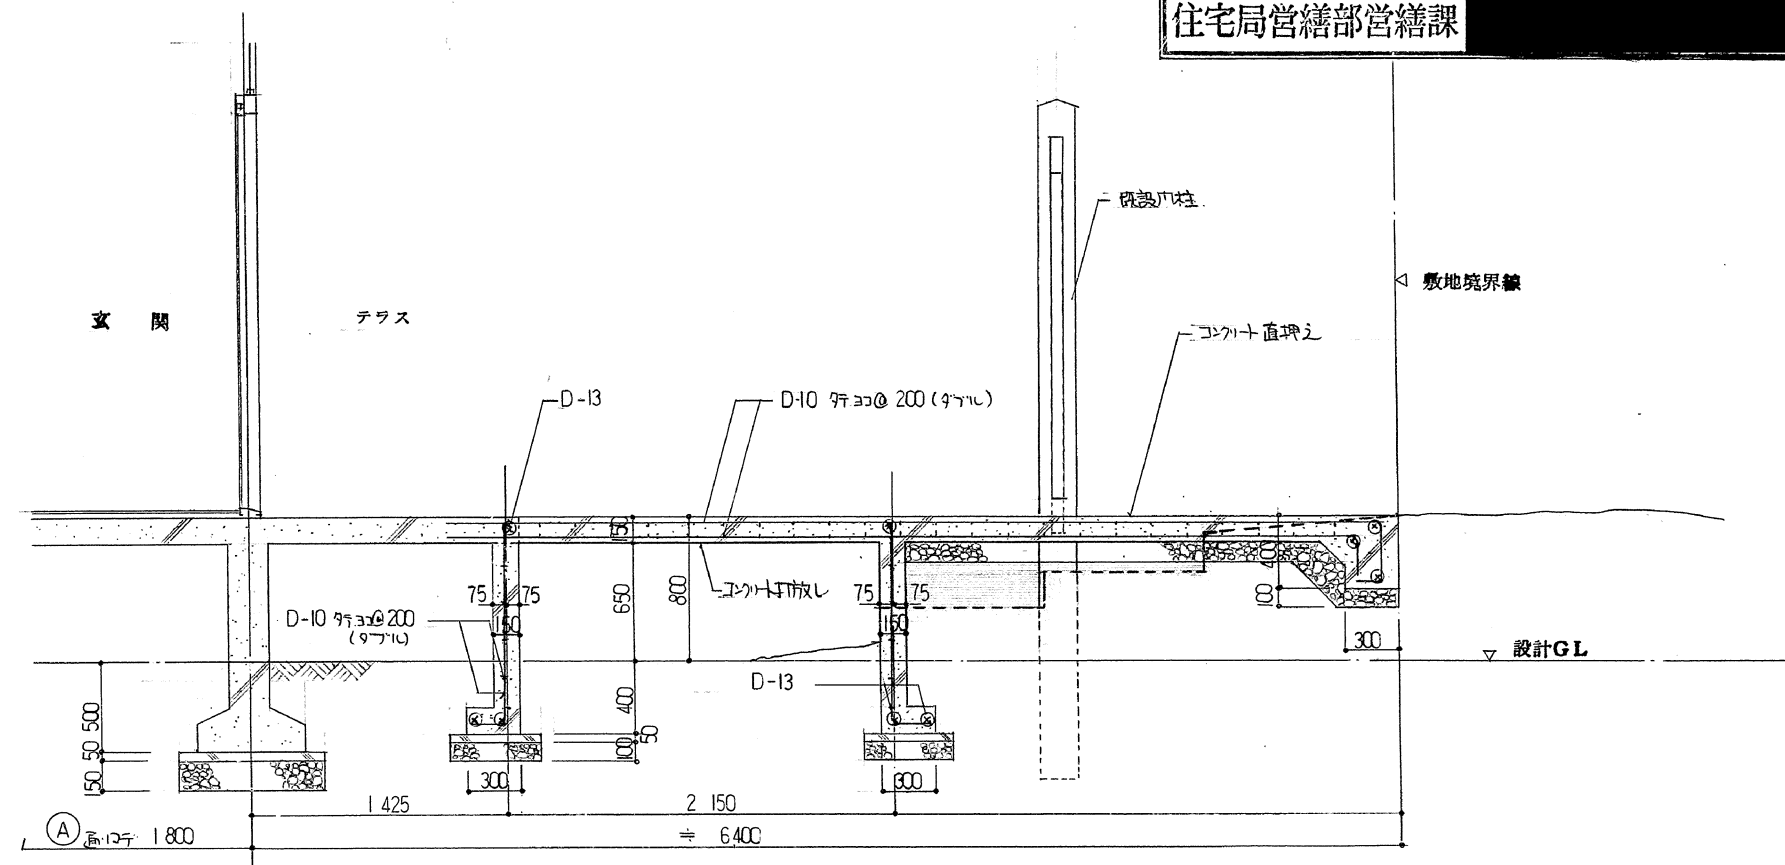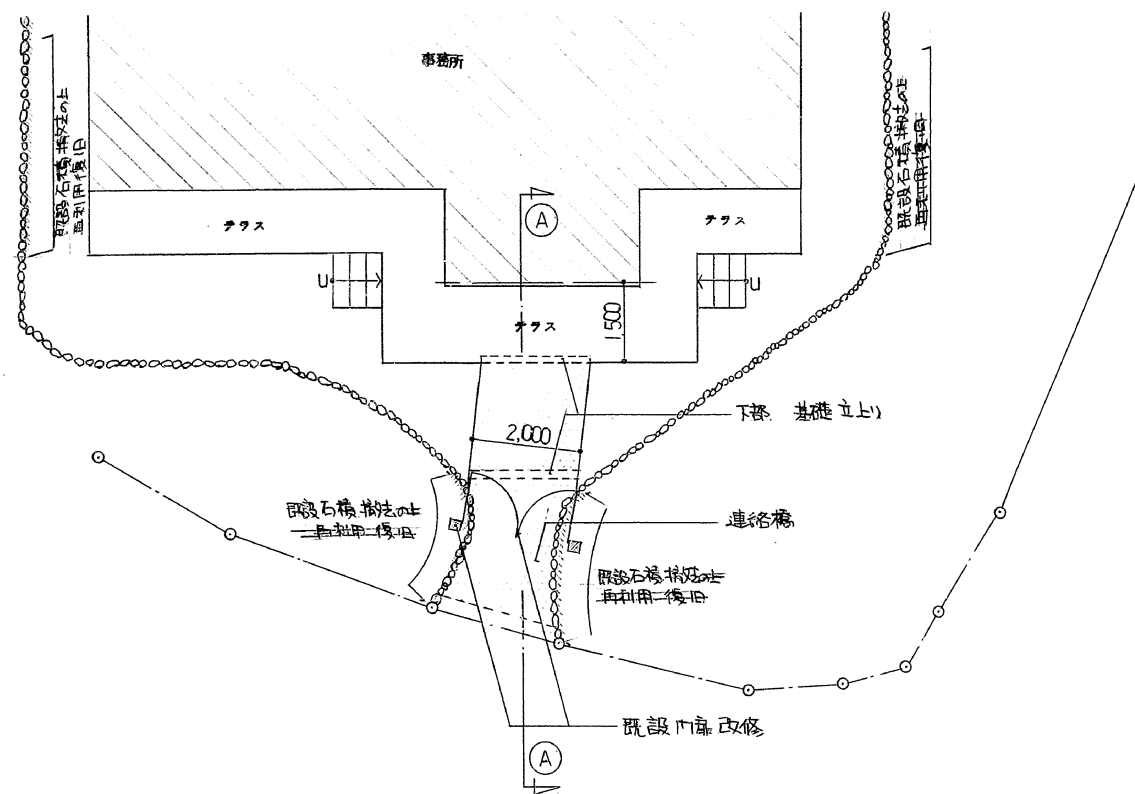

工事名	京都市北部公園管理事務所新築工事	ただし建築主体、その他工事	設計 年月日	1・3・
図名	外構詳細図(2)		縮尺	図示
			図番	A 43

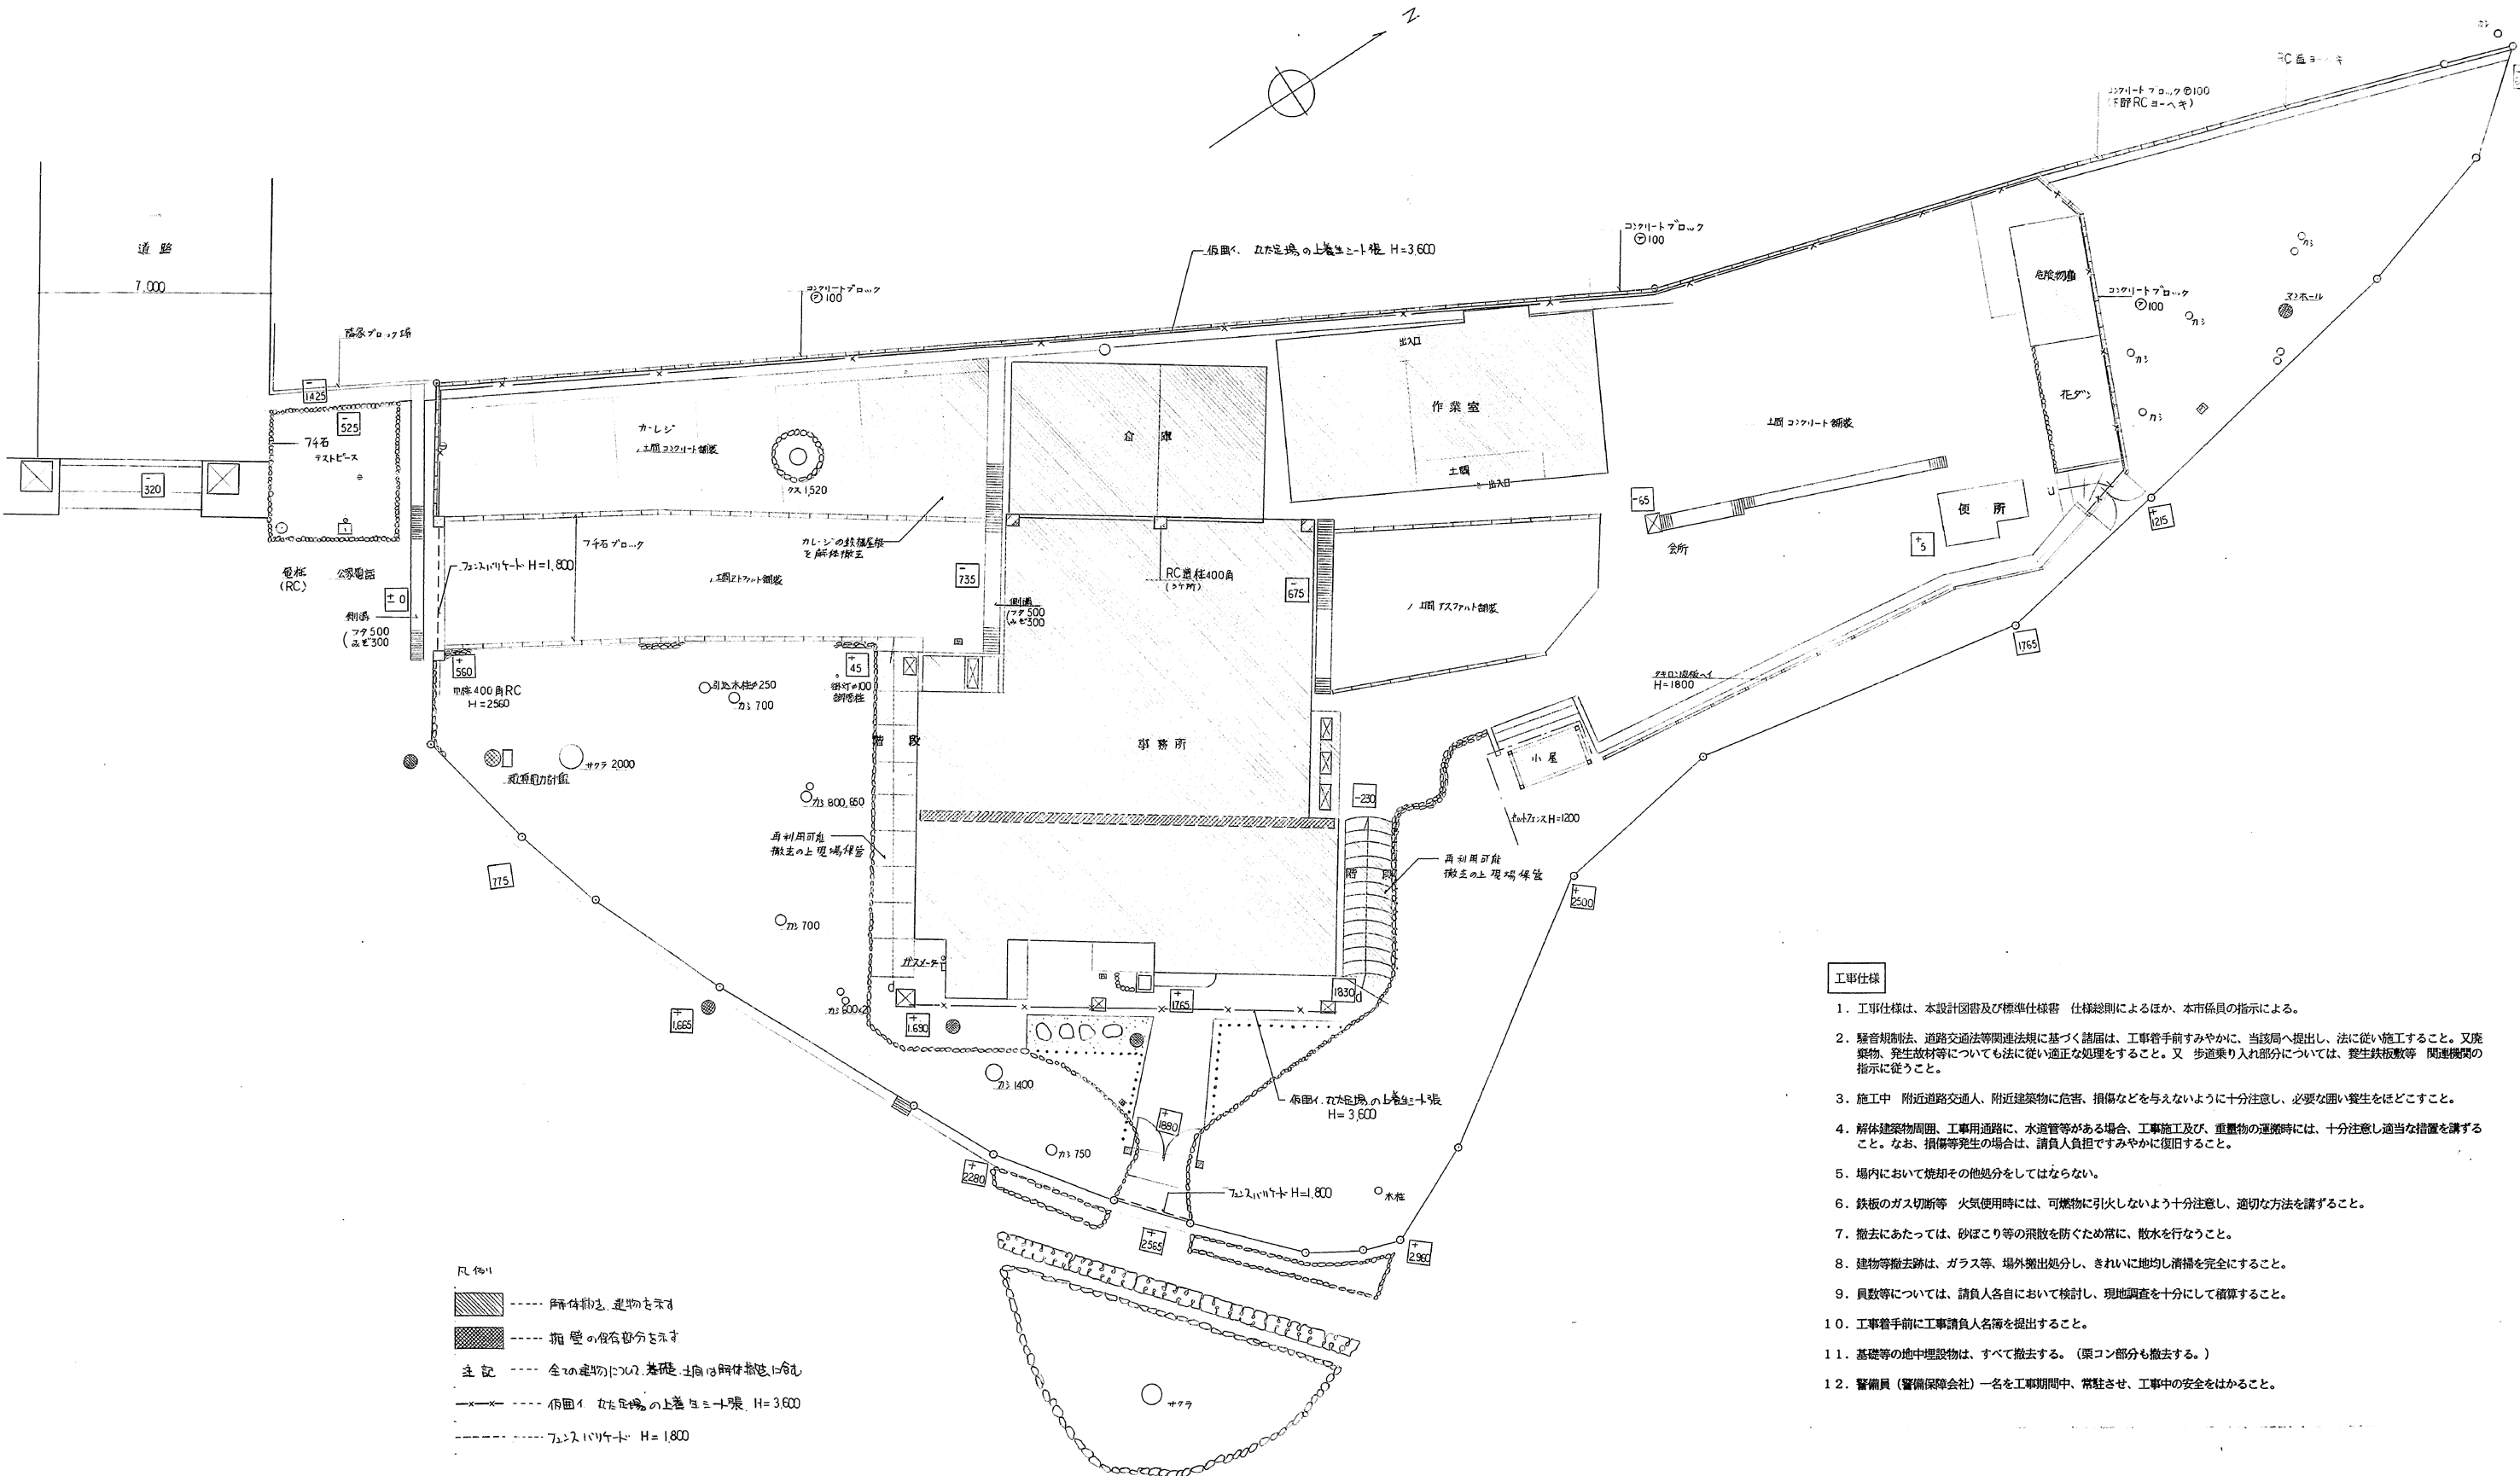

凡例
----- 解体対象、建築物を示す
----- 擁壁の位置部分を示す
主記 ----- 全ての建築物について、基礎土留は解体撤去しない
----- 仮囲い、なだ足場の上巻シート張、H=3,600
----- フォールディング H=1,800

工事仕様

1. 工事仕様は、本設計図書及び標準仕様書 仕様総則によるほか、本市係員の指示による。
2. 騒音規制法、道路交通法等関連法規に基づく諸届は、工事着手前すみやかに、当該局へ提出し、法に従い施工すること。又廃棄物、発生故材等についても法に従い適正な処理をすること。又 歩道乗り入れ部分については、養生鉄板敷等 関連機関の指示に従うこと。
3. 施工中 附近道路交通人、附近建築物に危害、損傷などを与えないように十分注意し、必要な囲い養生をほどこすこと。
4. 解体建築物周囲、工事用通路に、水道管等がある場合、工事施工及び、重機物の運搬時には、十分注意し適当な措置を講ずること。なお、損傷等発生の場合は、請負人負担ですみやかに復旧すること。
5. 場内において焼却その他処分をしてはならない。
6. 鉄板のガス切断等 火気使用時には、可燃物に引火しないよう十分注意し、適切な方法を講ずること。
7. 撤去にあたっては、砂ぼこり等の飛散を防ぐため常に、散水を行なうこと。
8. 建物等撤去跡は、ガラス等、場外搬出処分し、きれいに地均し清掃を完全にすること。
9. 員数等については、請負人各自において検討し、現地調査を十分に於て積算すること。
10. 工事着手前に工事請負人名簿を提出すること。
11. 基礎等の地中埋設物は、すべて撤去する。(渠コン部分も撤去する。)
12. 警備員 (警備保障会社) 一名を工事期間中、常駐させ、工事中の安全をはかること。

