

平面図 (1/2)

S=1/250

S=1/250

1

2

ジオテキスタイル補強土壁工

簡易吹付法砕工，鉄筋挿入工

立入防止柵

プレキャストガバート工  
(関電水路)

自由勾配側溝

吹付法砕工，アンカー工

落石防護柵工


縦排水工

小段排水工

|                  |                  |      |  |
|------------------|------------------|------|--|
| 事業地区             | (主) 京都京北線（弁ヶ淵）   |      |  |
| 事業箇所             | 京都市北区上賀茂十三石山他 地内 |      |  |
| 図面名              | 全体平面図 (1/2)      |      |  |
| 事業年度             | 平成18年度～令和3年度     |      |  |
| 縮尺               | 図示               | 図面番号 |  |
| 京都市建設局道路建設部道路建設課 |                  |      |  |

平面図 (2/2)

S=1/250

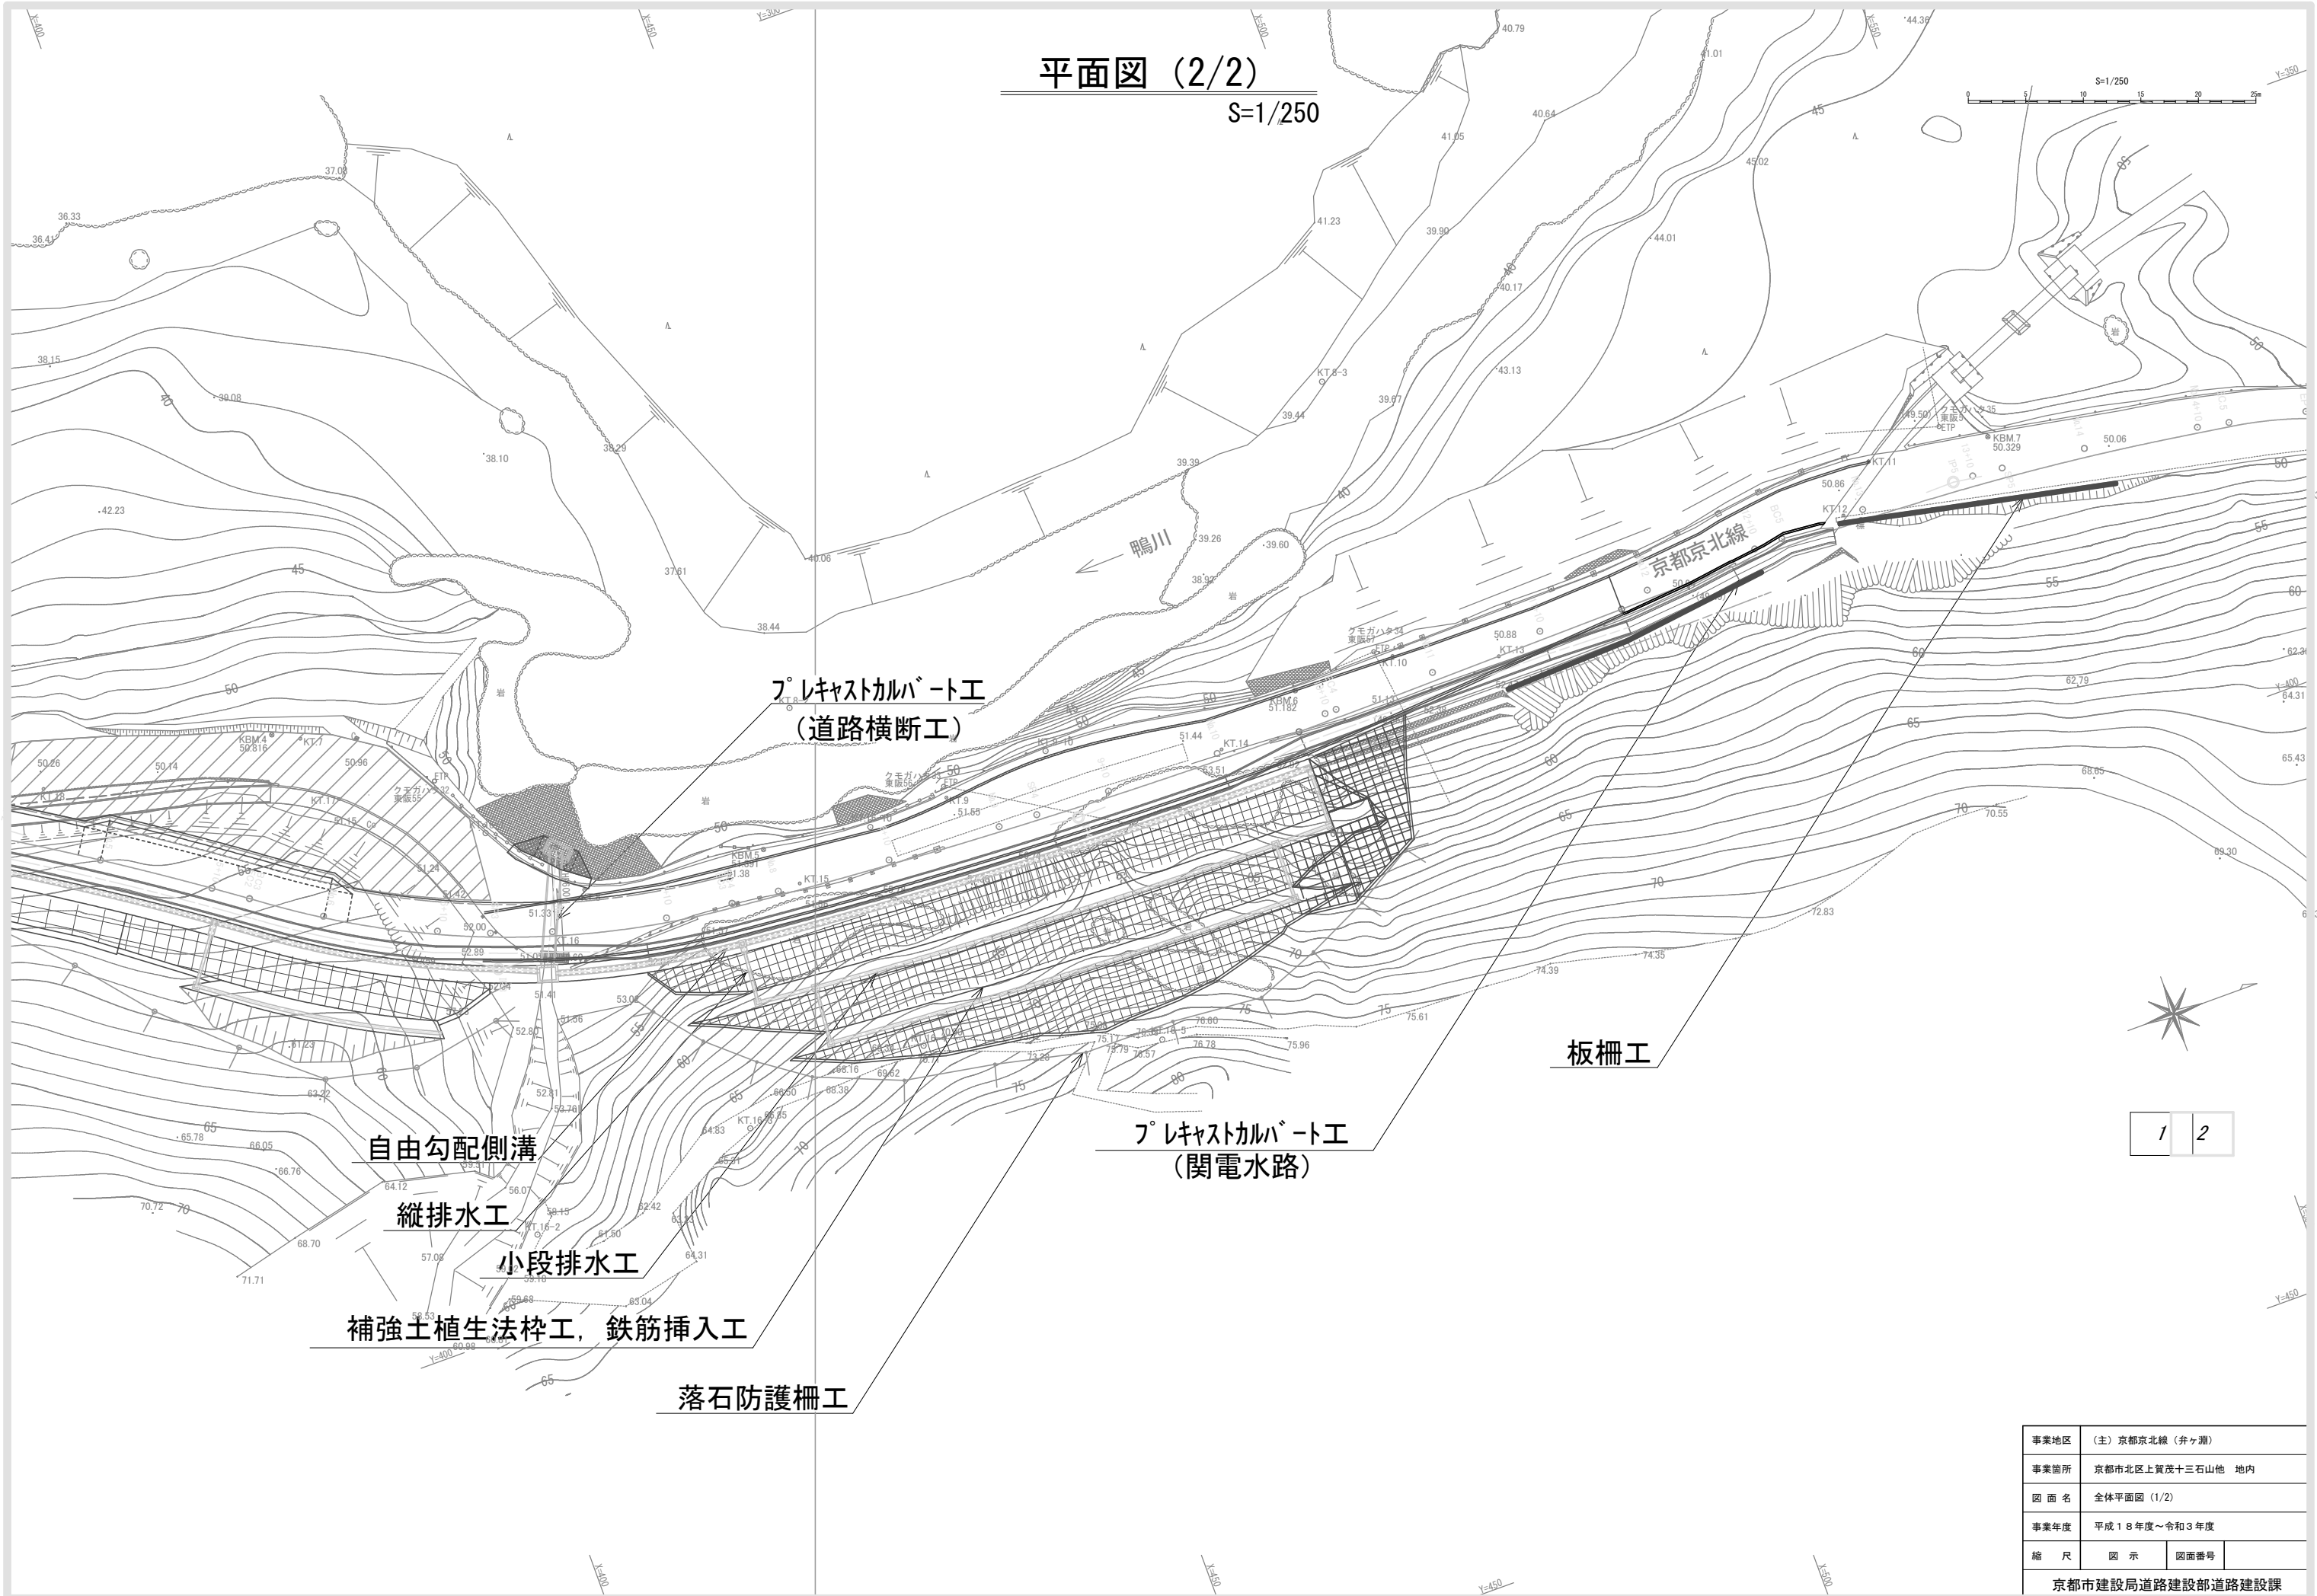

|                  |                  |      |  |
|------------------|------------------|------|--|
| 事業地区             | (主) 京都京北線 (弁ヶ淵)  |      |  |
| 事業箇所             | 京都市北区上賀茂十三石山他 地内 |      |  |
| 図 面 名            | 全体平面図 (1/2)      |      |  |
| 事業年度             | 平成18年度～令和3年度     |      |  |
| 縮 尺              | 図 示              | 図面番号 |  |
| 京都市建設局道路建設部道路建設課 |                  |      |  |