




1階平面図

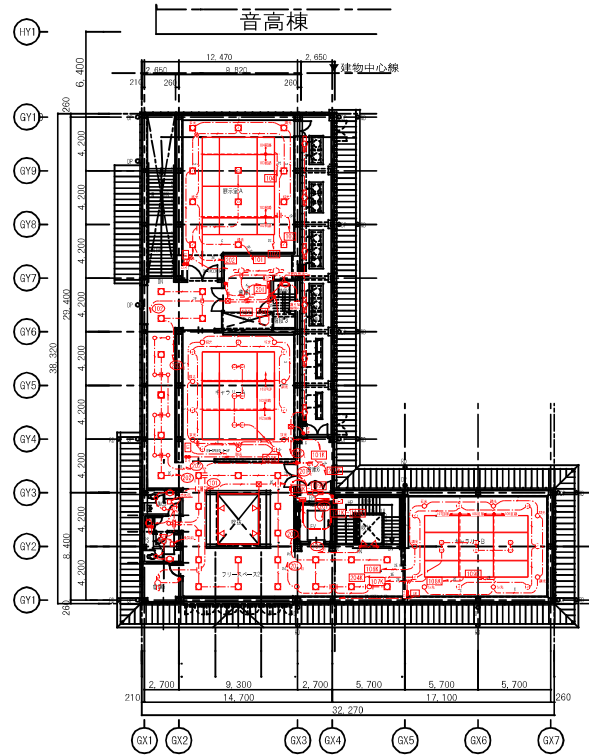

2階平面図

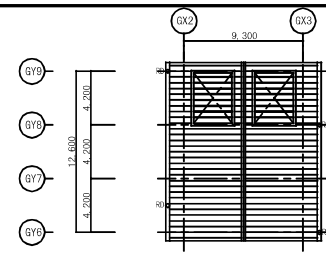

最上階屋根伏図

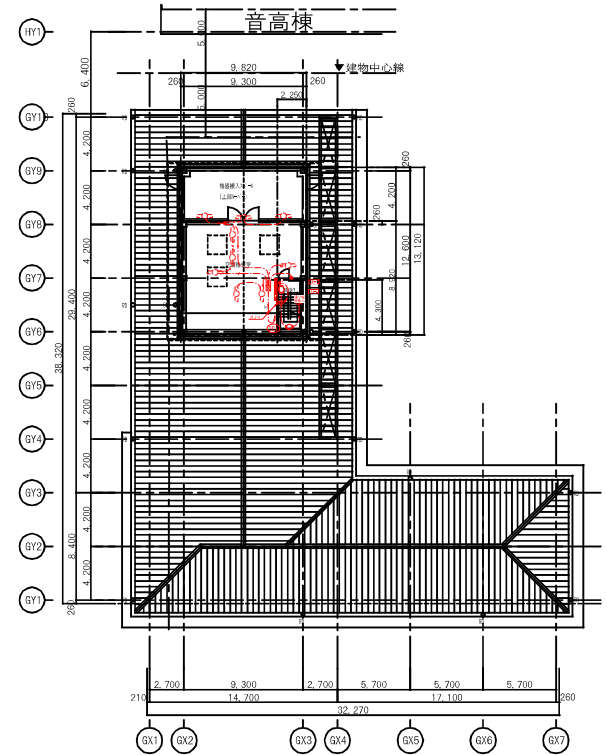

PH階平面図

|       |           |
|-------|-----------|
| 作成年月日 | H22 03 15 |
| 第 1 回 |           |
| 第 2 回 |           |
| 第 3 回 |           |
| 第 4 回 |           |

|      |                             |        |                      |
|------|-----------------------------|--------|----------------------|
| 工事名称 | 京都市立音楽高等学校移転整備事業            | 図面 No. | E-20                 |
| 図面名称 | 【芸大サテライト・ギャラリー棟】<br>照明設備平面図 | 縮尺     | A1 1:200<br>A3 1:400 |