


所在 京都市南区吉祥院観音堂町 42番、43番1、100番4



現況平面図 S=1/250

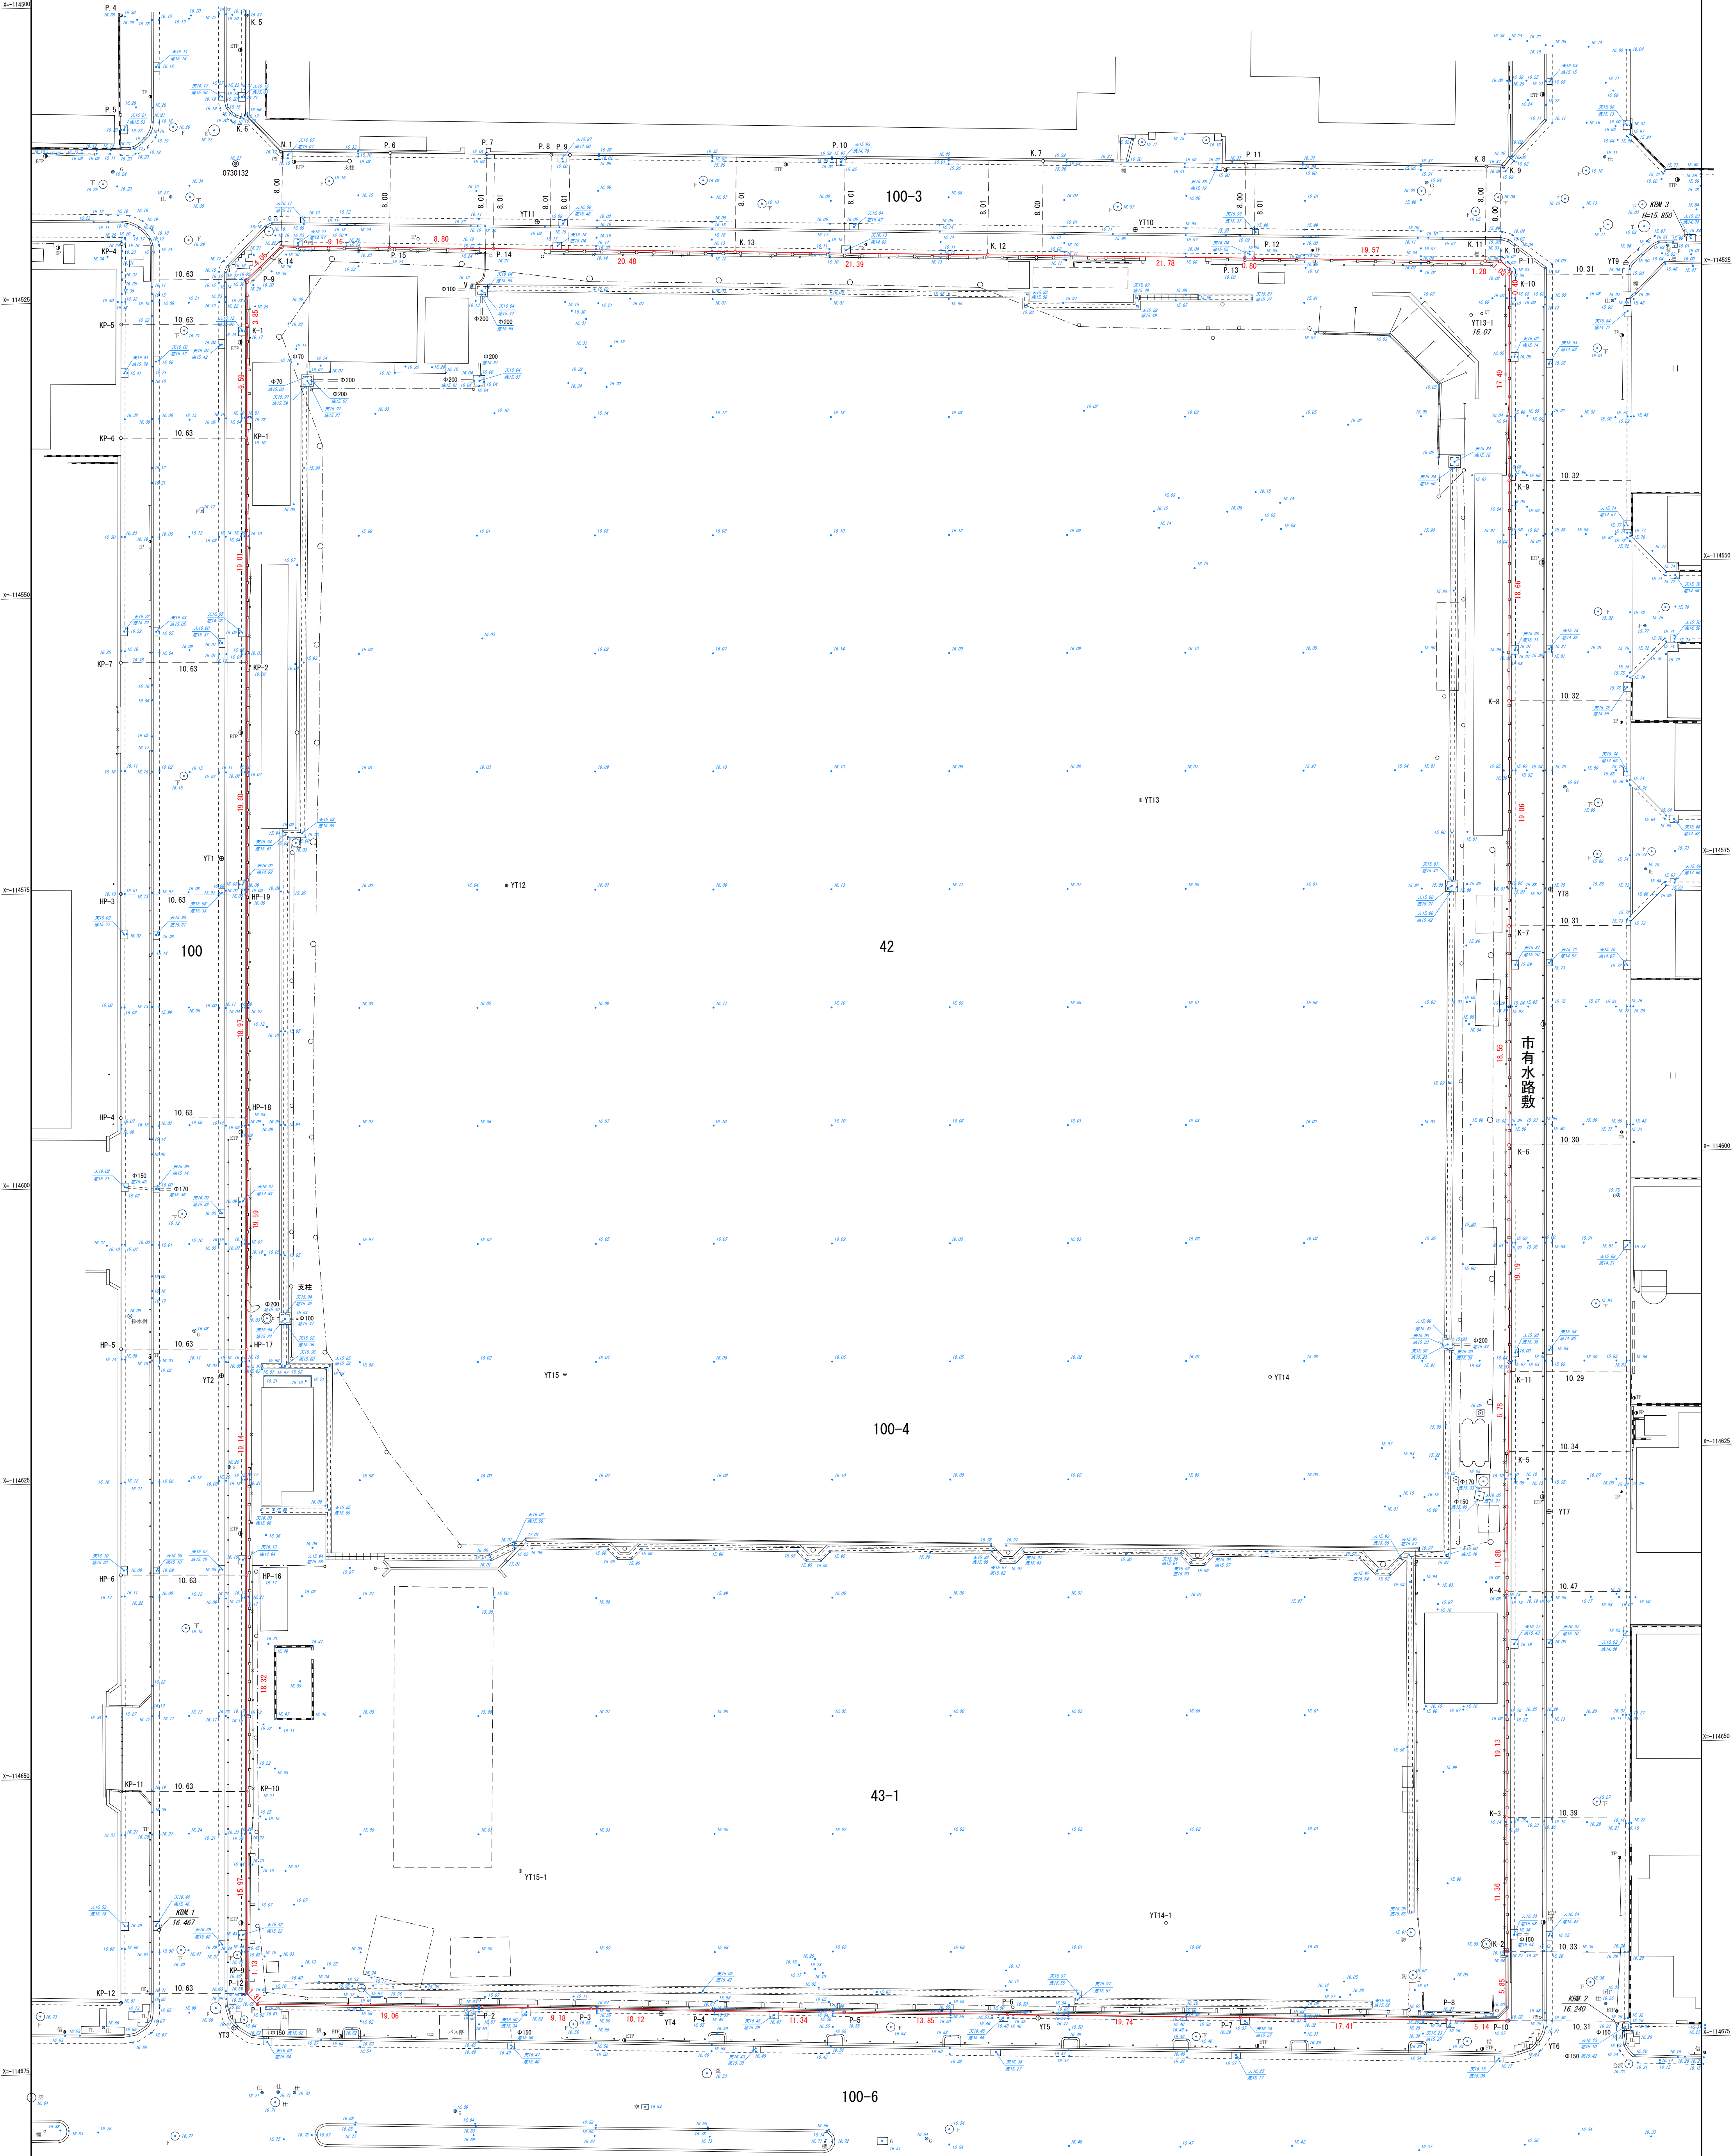

件 名	(仮称) 京都市学校給食センターPFI アドバイザー業務等業務委託
所在地	京都市南区吉祥院観音堂町42番、43番1、100番4
図面名	現況平面図
縮 尺	1/250
作成年月日	令和 6年 8月 27日
京都市教育委員会事務局	

確定測量図 S=1/500

100

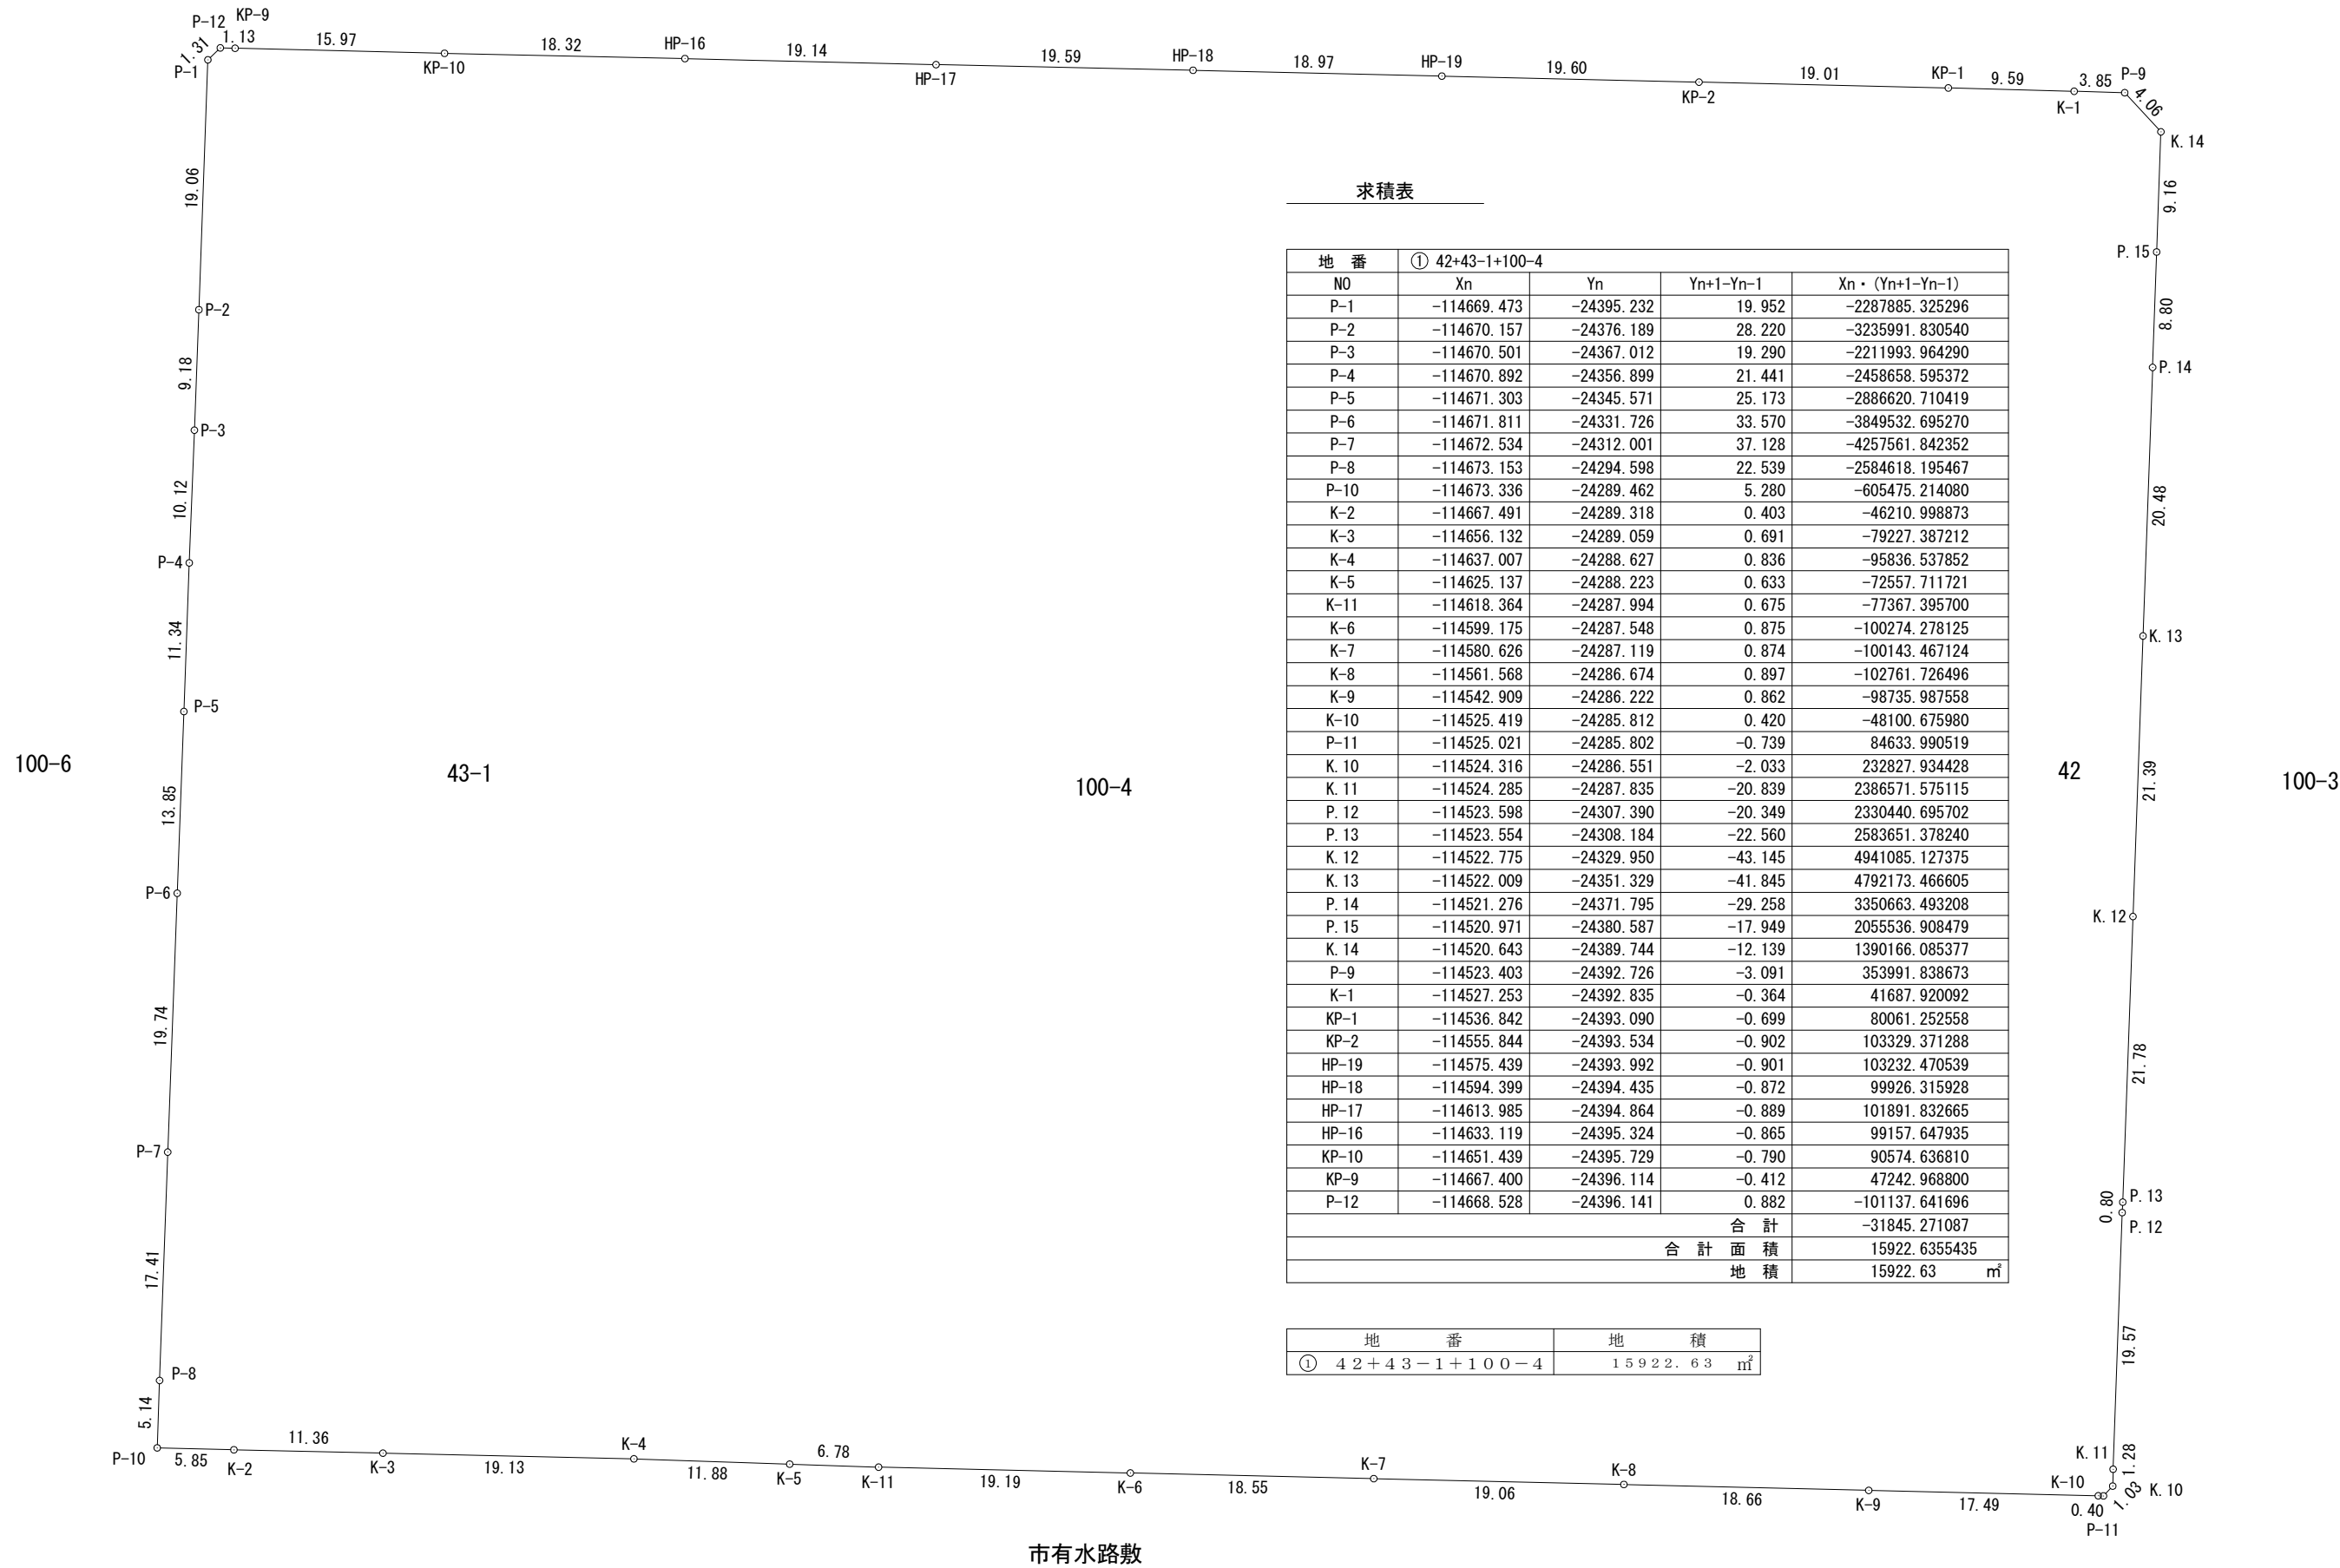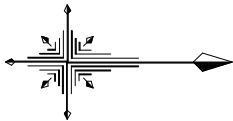

求積表


地 番	① 42+43-1+100-4			
N0	Xn	Yn	Yn+1-Yn-1	Xn・(Yn+1-Yn-1)
P-1	-114669.473	-24395.232	19.952	-2287885.325296
P-2	-114670.157	-24376.189	28.220	-3235991.830540
P-3	-114670.501	-24367.012	19.290	-2211993.964290
P-4	-114670.892	-24356.899	21.441	-2458658.595372
P-5	-114671.303	-24345.571	25.173	-2886620.710419
P-6	-114671.811	-24331.726	33.570	-3849532.695270
P-7	-114672.534	-24312.001	37.128	-4257561.842352
P-8	-114673.153	-24294.598	22.539	-2584618.195467
P-10	-114673.336	-24289.462	5.280	-605475.214080
K-2	-114667.491	-24289.318	0.403	-46210.998873
K-3	-114656.132	-24289.059	0.691	-79227.387212
K-4	-114637.007	-24288.627	0.836	-95836.537852
K-5	-114625.137	-24288.223	0.633	-72557.711721
K-11	-114618.364	-24287.994	0.675	-77367.395700
K-6	-114599.175	-24287.548	0.875	-100274.278125
K-7	-114580.626	-24287.119	0.874	-100143.467124
K-8	-114561.568	-24286.674	0.897	-102761.726496
K-9	-114542.909	-24286.222	0.862	-98735.987558
K-10	-114525.419	-24285.812	0.420	-48100.675980
P-11	-114525.021	-24285.802	-0.739	84633.990519
K.10	-114524.316	-24286.551	-2.033	232827.934428
K.11	-114524.285	-24287.835	-20.839	2386571.575115
P.12	-114523.598	-24307.390	-20.349	2330440.695702
P.13	-114523.554	-24308.184	-22.560	2583651.378240
K.12	-114522.775	-24329.950	-43.145	4941085.127375
K.13	-114522.009	-24351.329	-41.845	4792173.466605
P.14	-114521.276	-24371.795	-29.258	3350663.493208
P.15	-114520.971	-24380.587	-17.949	2055536.908479
K.14	-114520.643	-24389.744	-12.139	1390166.085377
P-9	-114523.403	-24392.726	-3.091	353991.838673
K-1	-114527.253	-24392.835	-0.364	41687.920092
KP-1	-114536.842	-24393.090	-0.699	80061.252558
KP-2	-114555.844	-24393.534	-0.902	103329.371288
HP-19	-114575.439	-24393.992	-0.901	103232.470539
HP-18	-114594.399	-24394.435	-0.872	99926.315928
HP-17	-114613.985	-24394.864	-0.889	101891.832665
HP-16	-114633.119	-24395.324	-0.865	99157.647935
KP-10	-114651.439	-24395.729	-0.790	90574.636810
KP-9	-114667.400	-24396.114	-0.412	47242.968800
P-12	-114668.528	-24396.141	0.882	-101137.641696
合 計				-31845.271087
合 計 面 積				15922.6355435
地 積				15922.63 m ²

地 番	地 積
① 42+43-1+100-4	15922.63 m ²

本図は道路区域明示図の原図と
相違ないことを証明する。

令和六年六月四日

京都市長 松井孝治

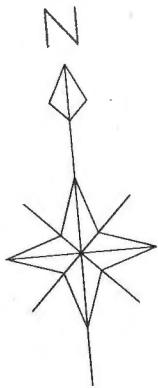

京都市立
塔南高等学校

吉祥院観音堂町

塔南高校グラウンド

吉祥院観音堂町

件名

道路区域明示図

路線名又は
名称

吉祥院経31号線
吉祥院緯43号線

縮尺

1/250

所在地

南区吉祥院観音堂町41番他

明示年月日

平成29年10月23日

プレート
コンクリート杭
埋設本数


P=15枚

決定番号


2900534

(1/2)

京都市建設局土木管理部道路明示課

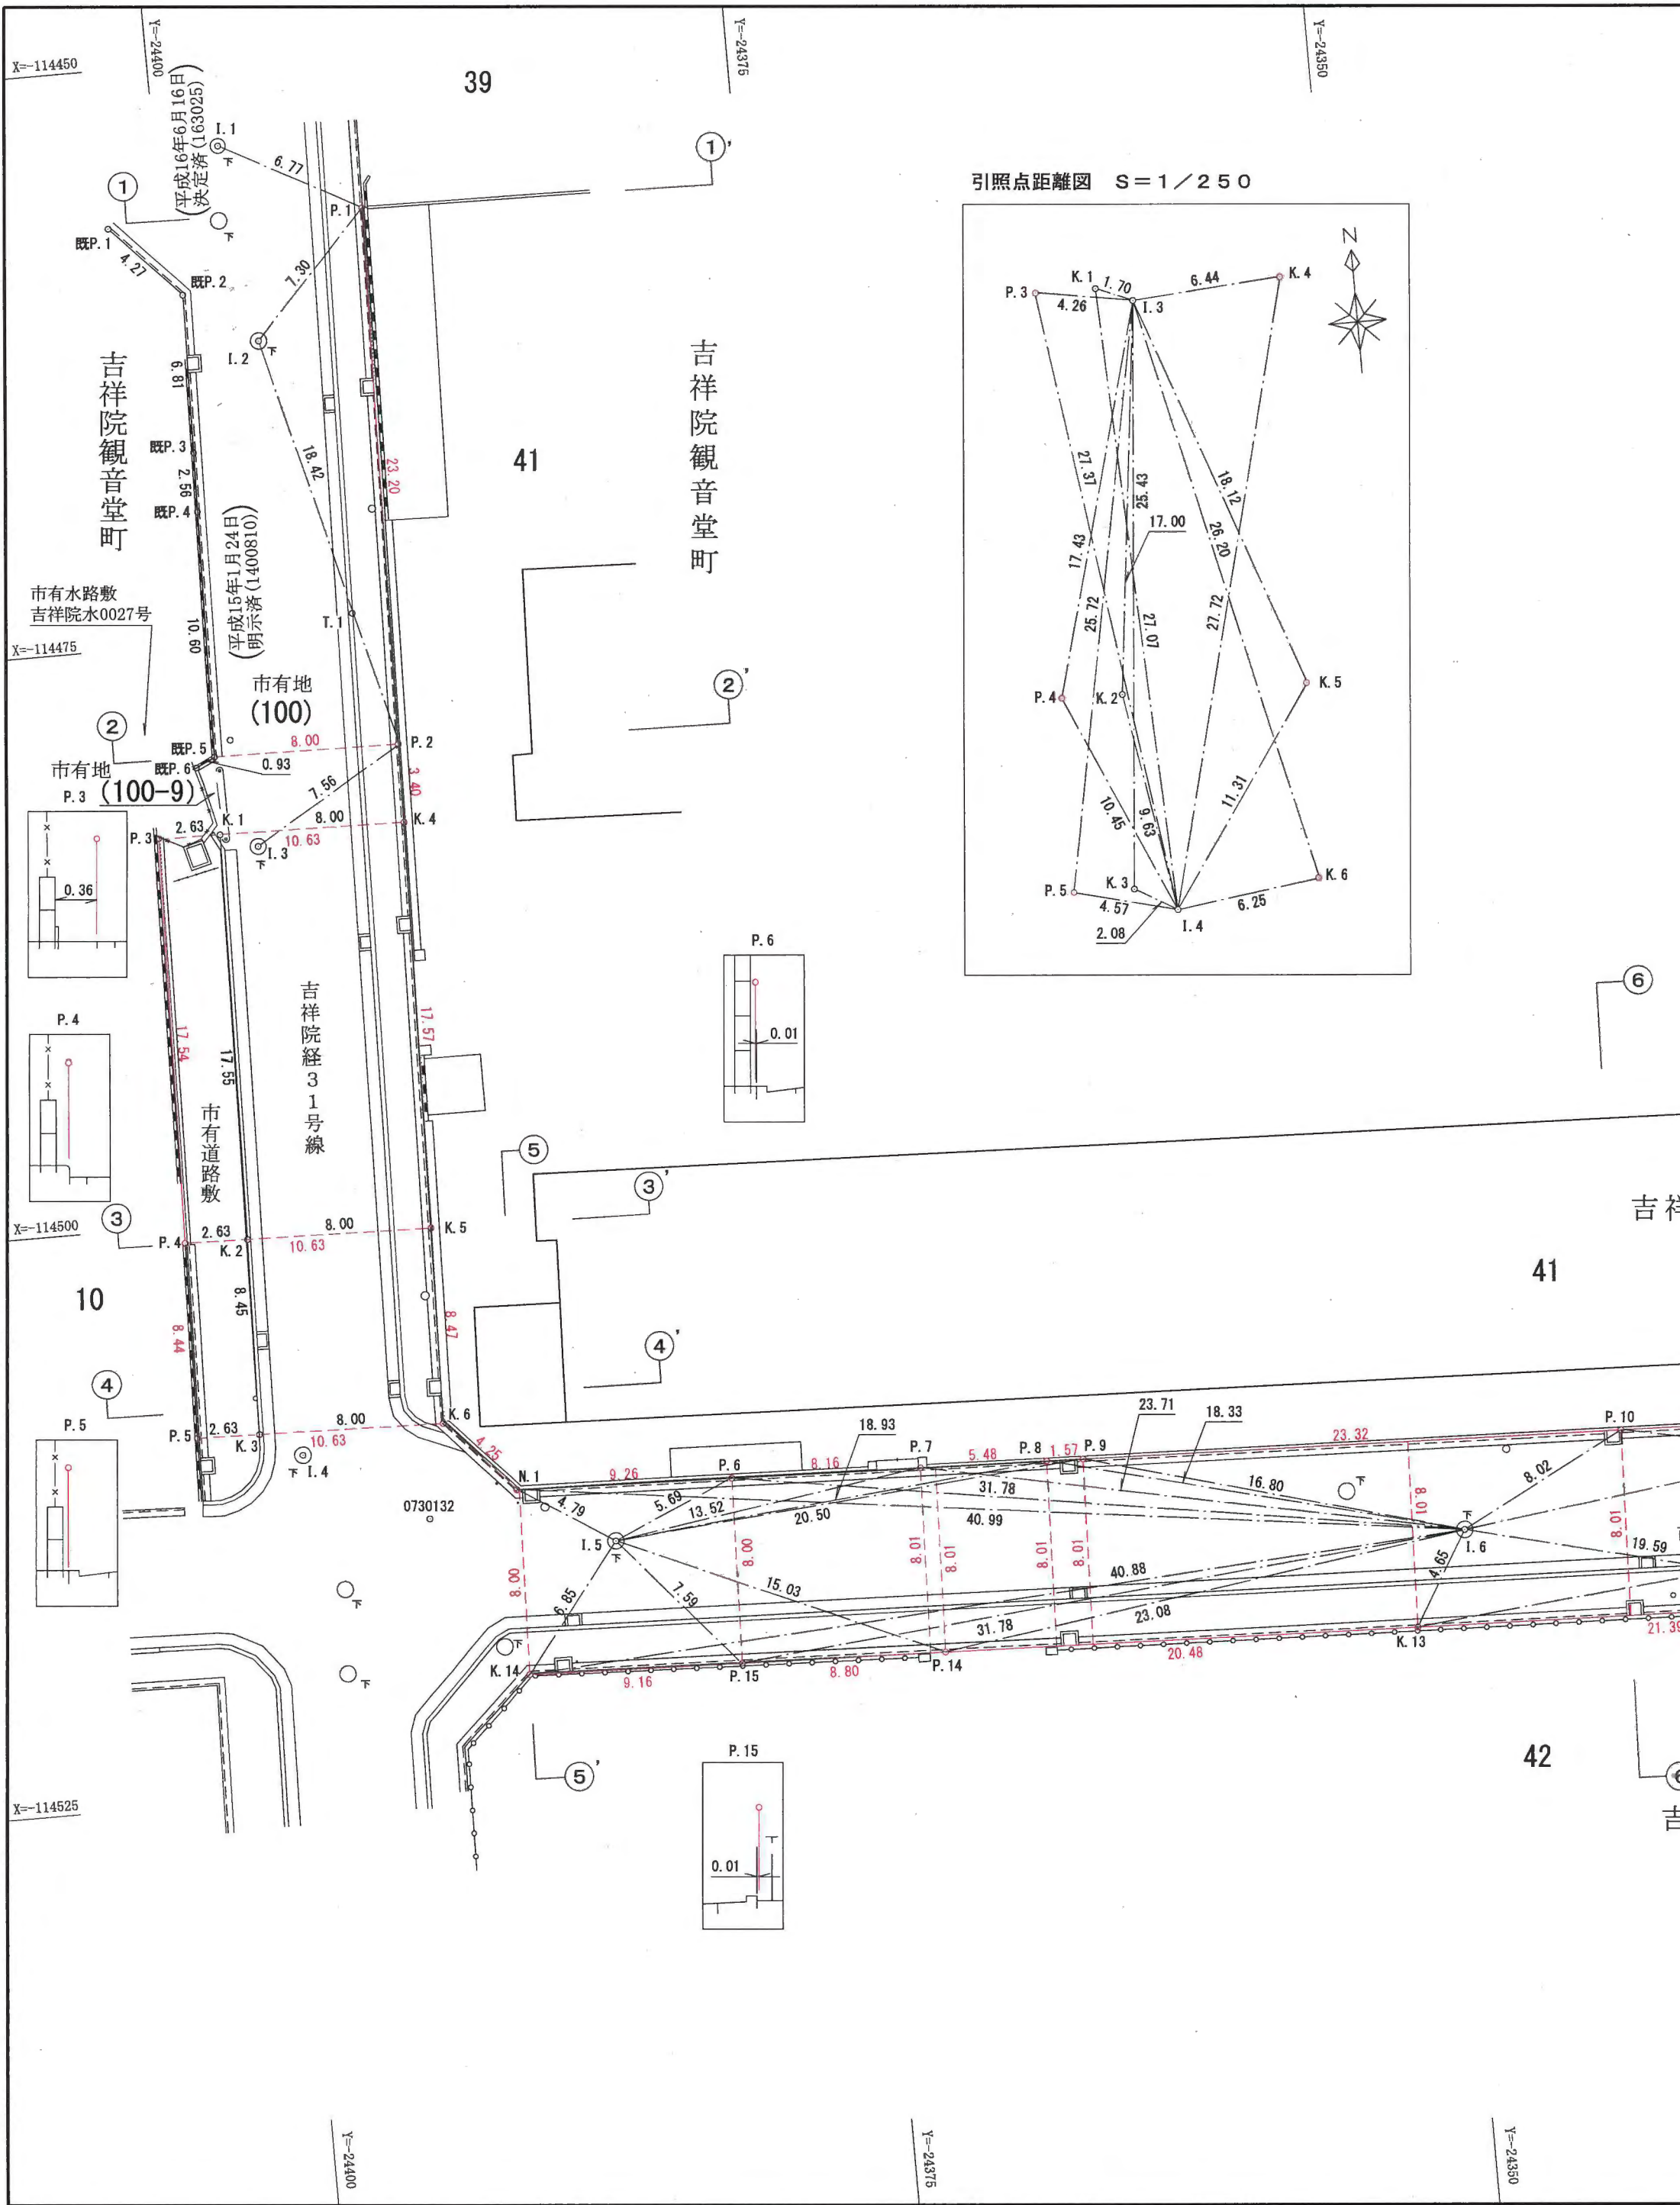

引照点距離図 S=1/250

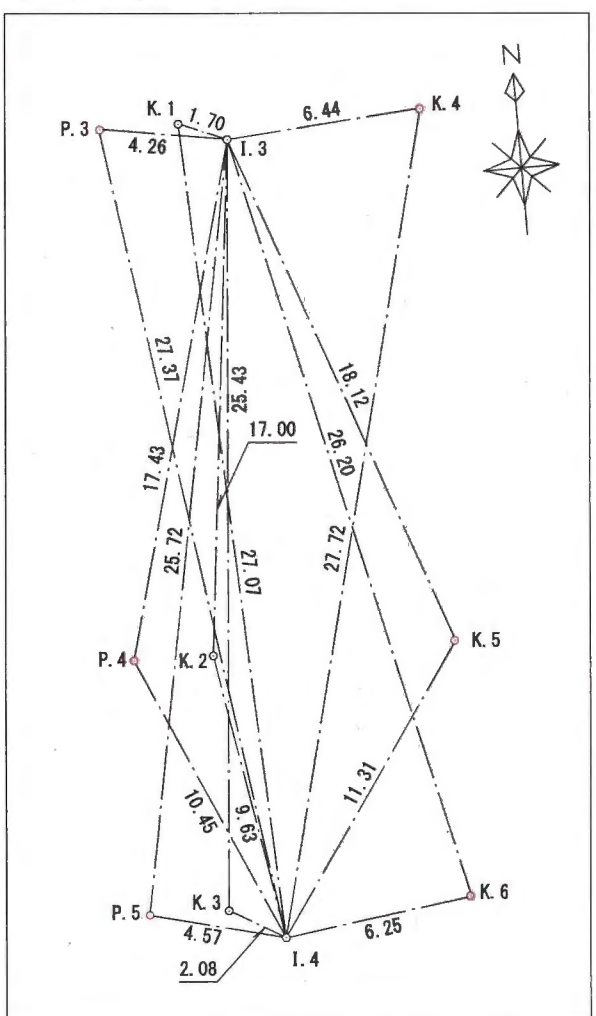

基準点網図 S=1/2500


世界測地系（ジオイド2011使用）

基準点座標一覧表			
Y座標	種 別	標 高	ジオイド高
4393.464	既設3級基準点	16.138	37.365
4281.111	既設4級基準点	16.171	37.351
4283.631	既設4級基準点	16.169	37.352
4393.288	補助基準点		

(平均縮尺係数 0.999907)

世界測地系

境界点座標一覧表		
座標	Y座標	種 別
56.898	-24391.307	プレート
80.095	-24391.782	プレート
83.255	-24402.469	プレート
00.788	-24402.865	プレート
09.227	-24403.101	プレート
12.975	-24380.329	プレート
13.249	-24372.176	プレート
13.441	-24366.704	プレート
13.496	-24365.131	プレート
14.334	-24341.826	プレート
15.563	-24307.894	プレート
23.598	-24307.390	プレート
23.554	-24308.184	プレート
21.276	-24371.795	プレート
20.971	-24380.587	プレート
12.643	-24389.586	金属板
83.314	-24399.840	ポイント
00.855	-24400.236	ポイント
09.301	-24400.472	ポイント
83.495	-24391.842	ポイント
01.057	-24392.239	ポイント
09.524	-24392.475	ポイント
14.941	-24325.057	ポイント
16.291	-24287.546	ポイント
16.327	-24286.080	ポイント
24.316	-24286.551	ポイント
24.285	-24287.835	ポイント
22.775	-24329.950	ポイント
22.009	-24351.329	ポイント
20.643	-24389.744	ポイント
56.857	-24402.294	既設プレート
59.974	-24399.371	既設プレート
66.786	-24399.523	既設プレート
69.344	-24399.580	既設プレート
79.943	-24399.781	既設プレート
80.347	-24400.619	既設プレート
53.689	-24397.271	マンホール中心
62.232	-24396.284	マンホール中心
83.970	-24398.268	マンホール中心
10.356	-24398.674	マンホール中心
15.230	-24385.554	マンホール中心
18.014	-24348.949	マンホール中心
18.958	-24318.852	マンホール中心
18.232	-24293.084	マンホール中心

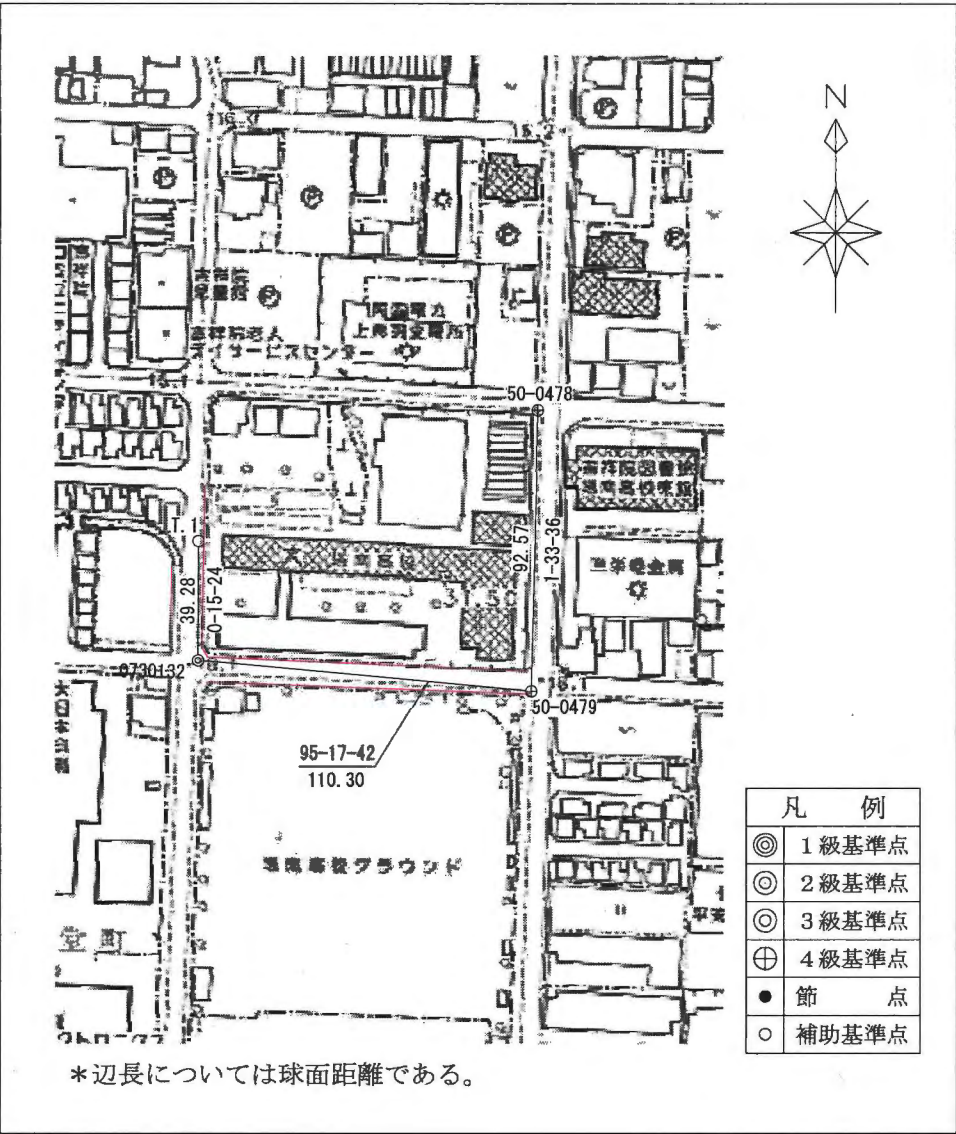

本図は道路区域明示図の原図と
相違ないことを証明する。


令和六年六月四日

京都市長 松井孝治



件 名	道 路 区 域 明 示 図		
路線名又は名称	吉祥院経31号線 吉祥院緯43号線	縮 尺	1/250
所在地	南区吉祥院観音堂町41番他		
明示年月日	平成29年10月23日	プレート コンクリート杭 埋 設 本 数	P＝15枚
決定番号	2900534 (2/2)		
京都市建設局土木管理部道路明示課			

横断面図 S=1/100




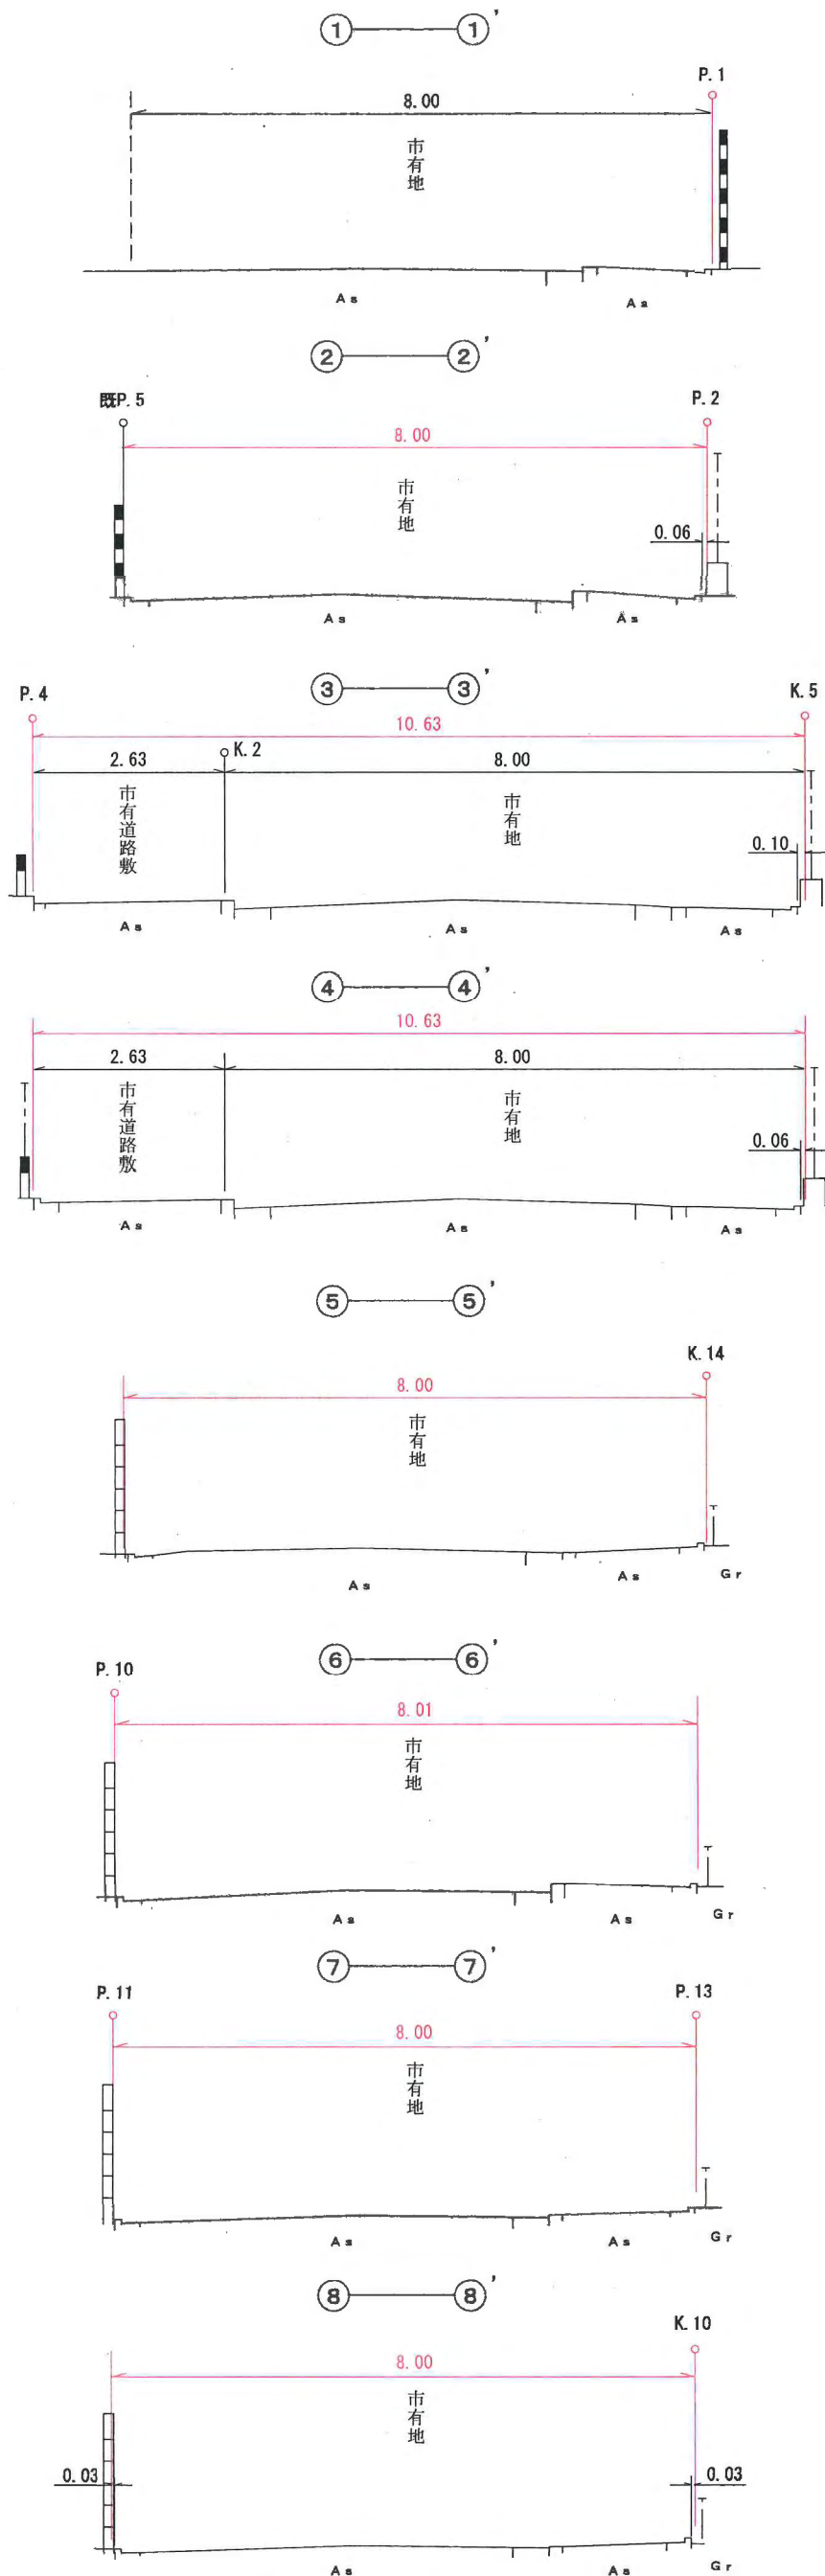


基準点座標一覧		
点 名	X座標	Y座標
0730132	-114513.579	-24393.464
50-0478	-114431.223	-24281.111
50-0479	-114523.758	-24283.631
T. 1	-114474.295	-24393.288

境界点座標一覧		
点 名	X座標	Y座標
P. 1	-114456.898	-
P. 2	-114480.095	-
P. 3	-114483.255	-
P. 4	-114500.788	-
P. 5	-114509.227	-
P. 6	-114512.975	-
P. 7	-114513.249	-
P. 8	-114513.441	-
P. 9	-114513.496	-
P. 10	-114514.334	-
P. 11	-114515.563	-
P. 12	-114523.598	-
P. 13	-114523.554	-
P. 14	-114521.276	-
P. 15	-114520.971	-
N. 1	-114512.643	-
K. 1	-114483.314	-
K. 2	-114500.855	-
K. 3	-114509.301	-
K. 4	-114483.495	-
K. 5	-114501.057	-
K. 6	-114509.524	-
K. 7	-114514.941	-
K. 8	-114516.291	-
K. 9	-114516.327	-
K. 10	-114524.316	-
K. 11	-114524.285	-
K. 12	-114522.775	-
K. 13	-114522.009	-
K. 14	-114520.643	-
既P. 1	-114456.857	-
既P. 2	-114459.974	-
既P. 3	-114466.786	-
既P. 4	-114469.344	-
既P. 5	-114479.943	-
既P. 6	-114480.347	-
I. 1	-114453.689	-
I. 2	-114462.232	-
I. 3	-114483.970	-
I. 4	-114510.356	-
I. 5	-114515.230	-
I. 6	-114518.014	-
I. 7	-114518.958	-
I. 8	-114518.232	-

座標数値一覧表

測点	種別	X座標値	Y座標値
T-4	鉄	407.906	488.760
T-5	//	350.706	480.975
P-5	プレート	406.178	486.855
P-6	//	387.166	484.558
P-7	//	368.986	482.398
P-8	//	351.218	480.252
P-14	//	351.866	491.038
P-15	//	367.717	492.953
P-16	//	385.913	495.116
P-17	//	404.915	497.411
K-5	ベイント	405.866	489.467
K-6	//	386.856	487.171
K-7	//	368.672	485.009
K-8	//	352.825	483.095
I-5	コンクリート柱角	394.945	496.369
I-6	コンクリート壁角	411.316	487.459
I-7	下水フタ中心	416.929	493.370
I-8	ブロック基礎角	362.483	492.456
I-9	コンクリート壁角	367.322	482.166
I-10	下水フタ中心	348.560	490.452
I-11	//	350.871	473.324
I-20	//	382.051	489.487

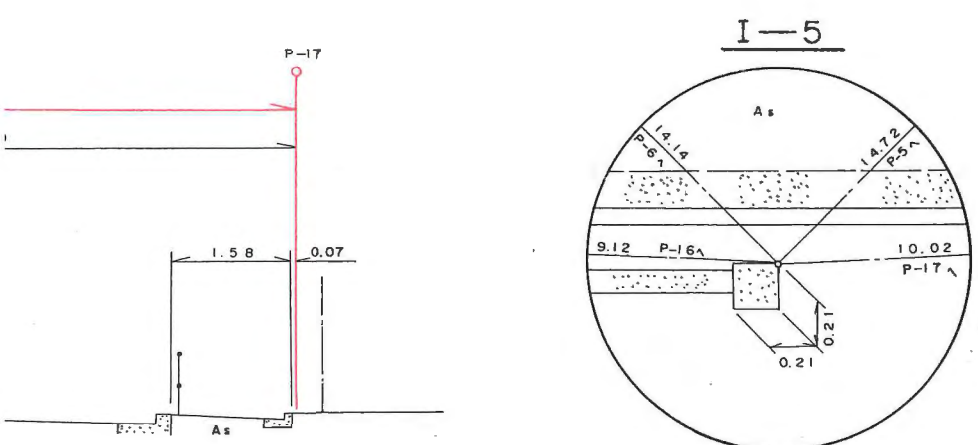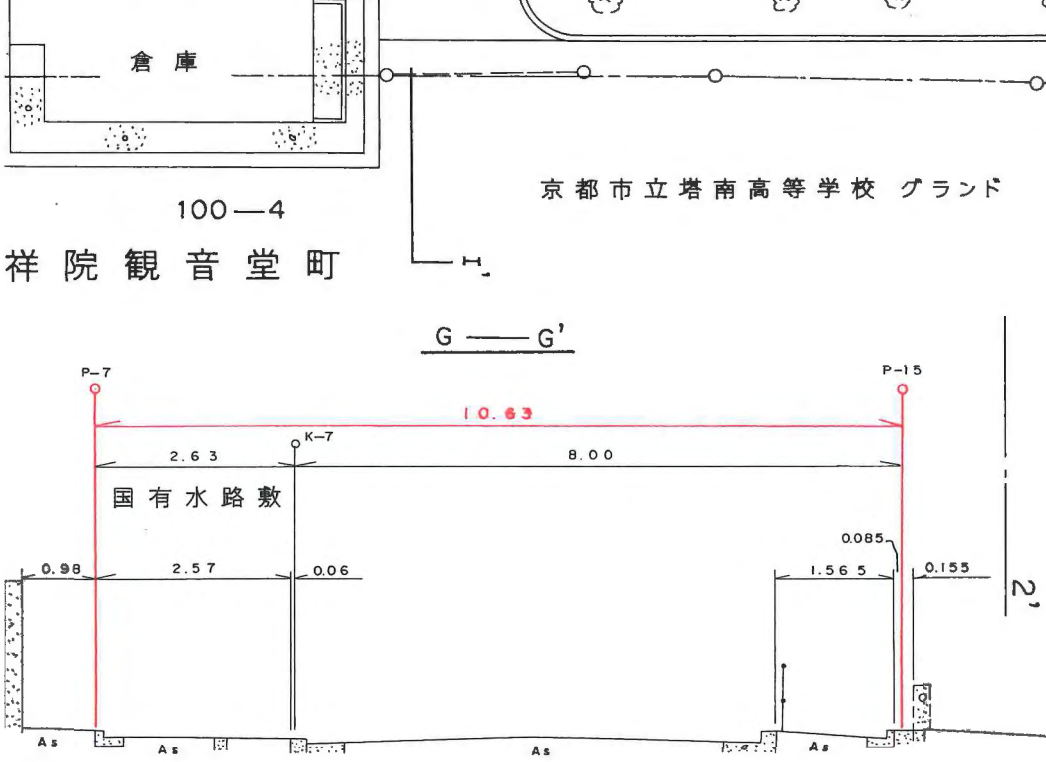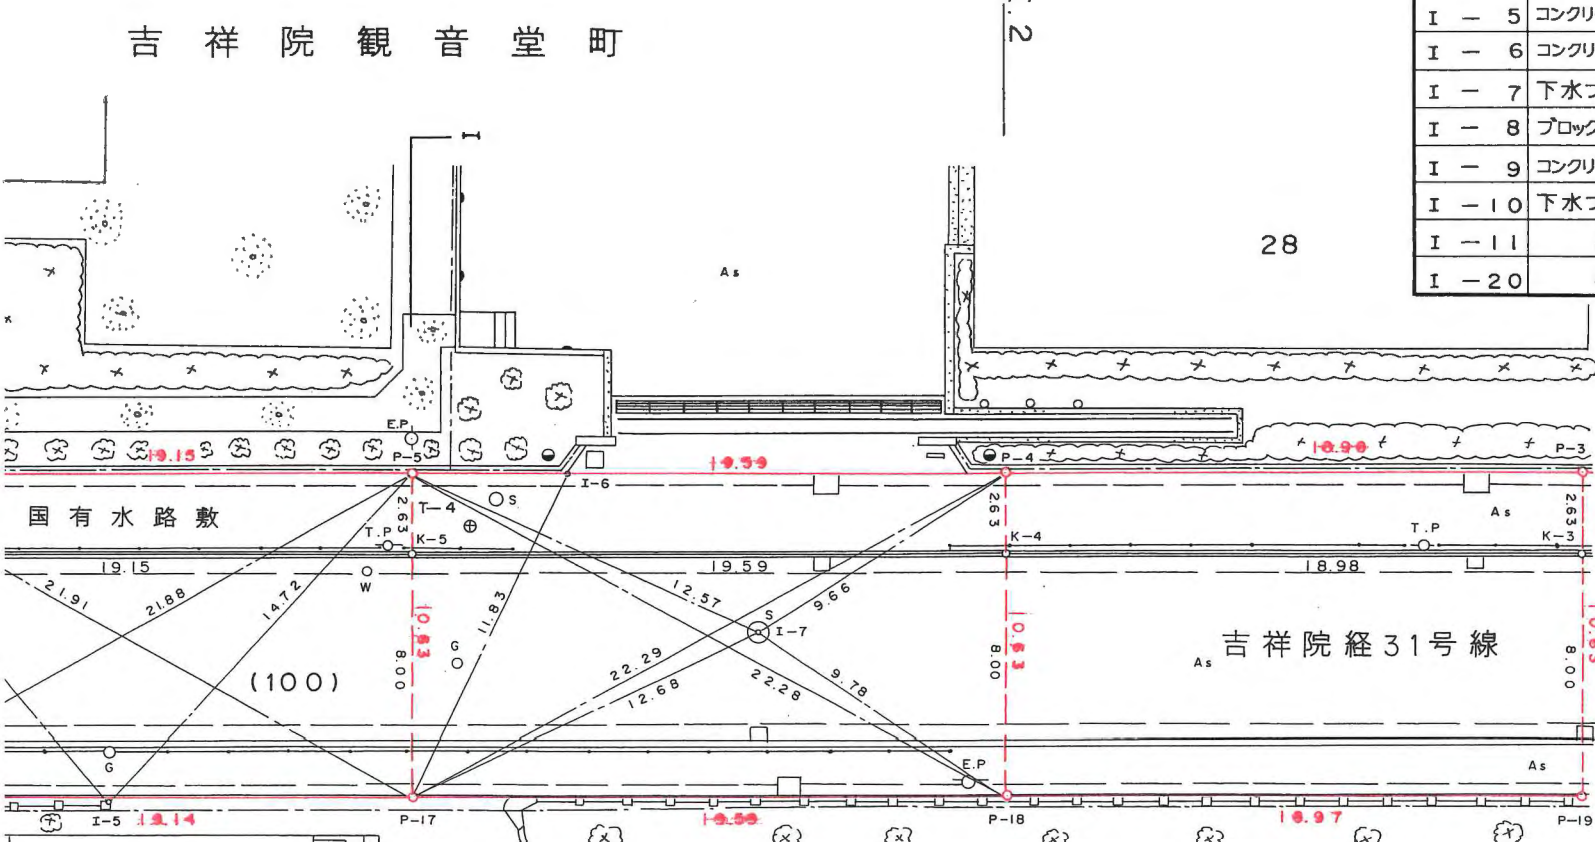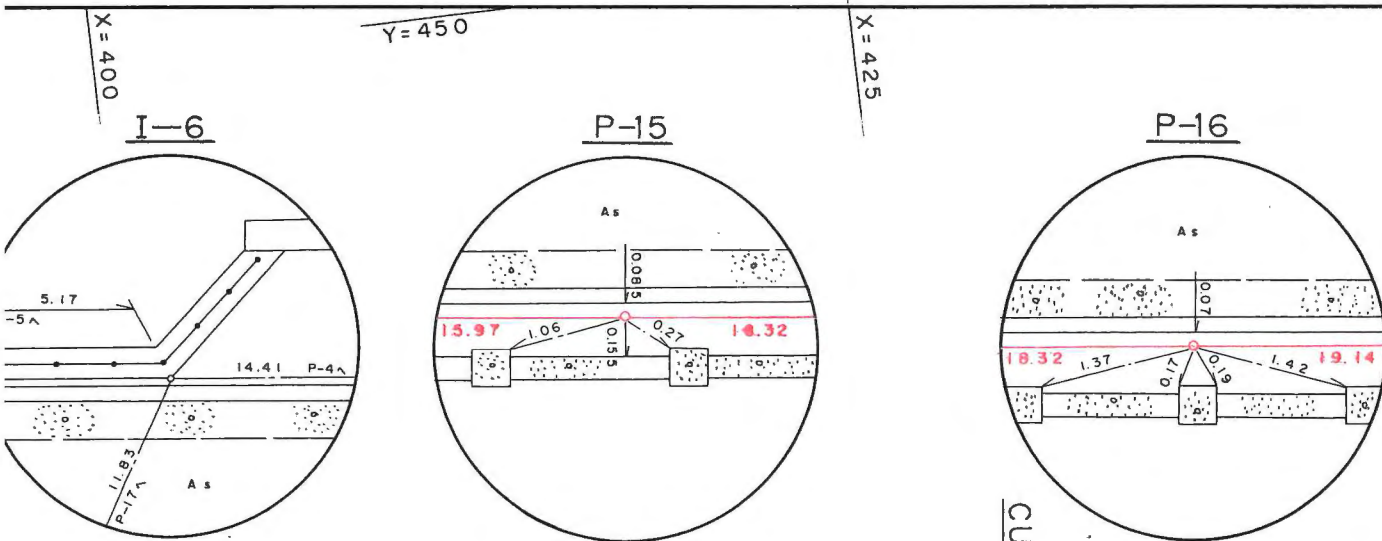


本図は道路区域明示図の原図と
相違ないことを証明する。



京都市長 松井孝治

令和六年六月四日

京都市長 松井孝治
道路明示図専用

件名	道路区域明示図			
路線名	久世橋通, 吉祥院経31号線 吉祥院緯43号線		縮尺	1 / 250
所在地	南区吉祥院観音堂町29番地先他			
明示年月日	平成 13 年 4 月 17 日		コンクリート杭 埋設本数	P1=25枚
決定番号	1300054			- 2 / 4
京都市建設局道路部道路明示課				


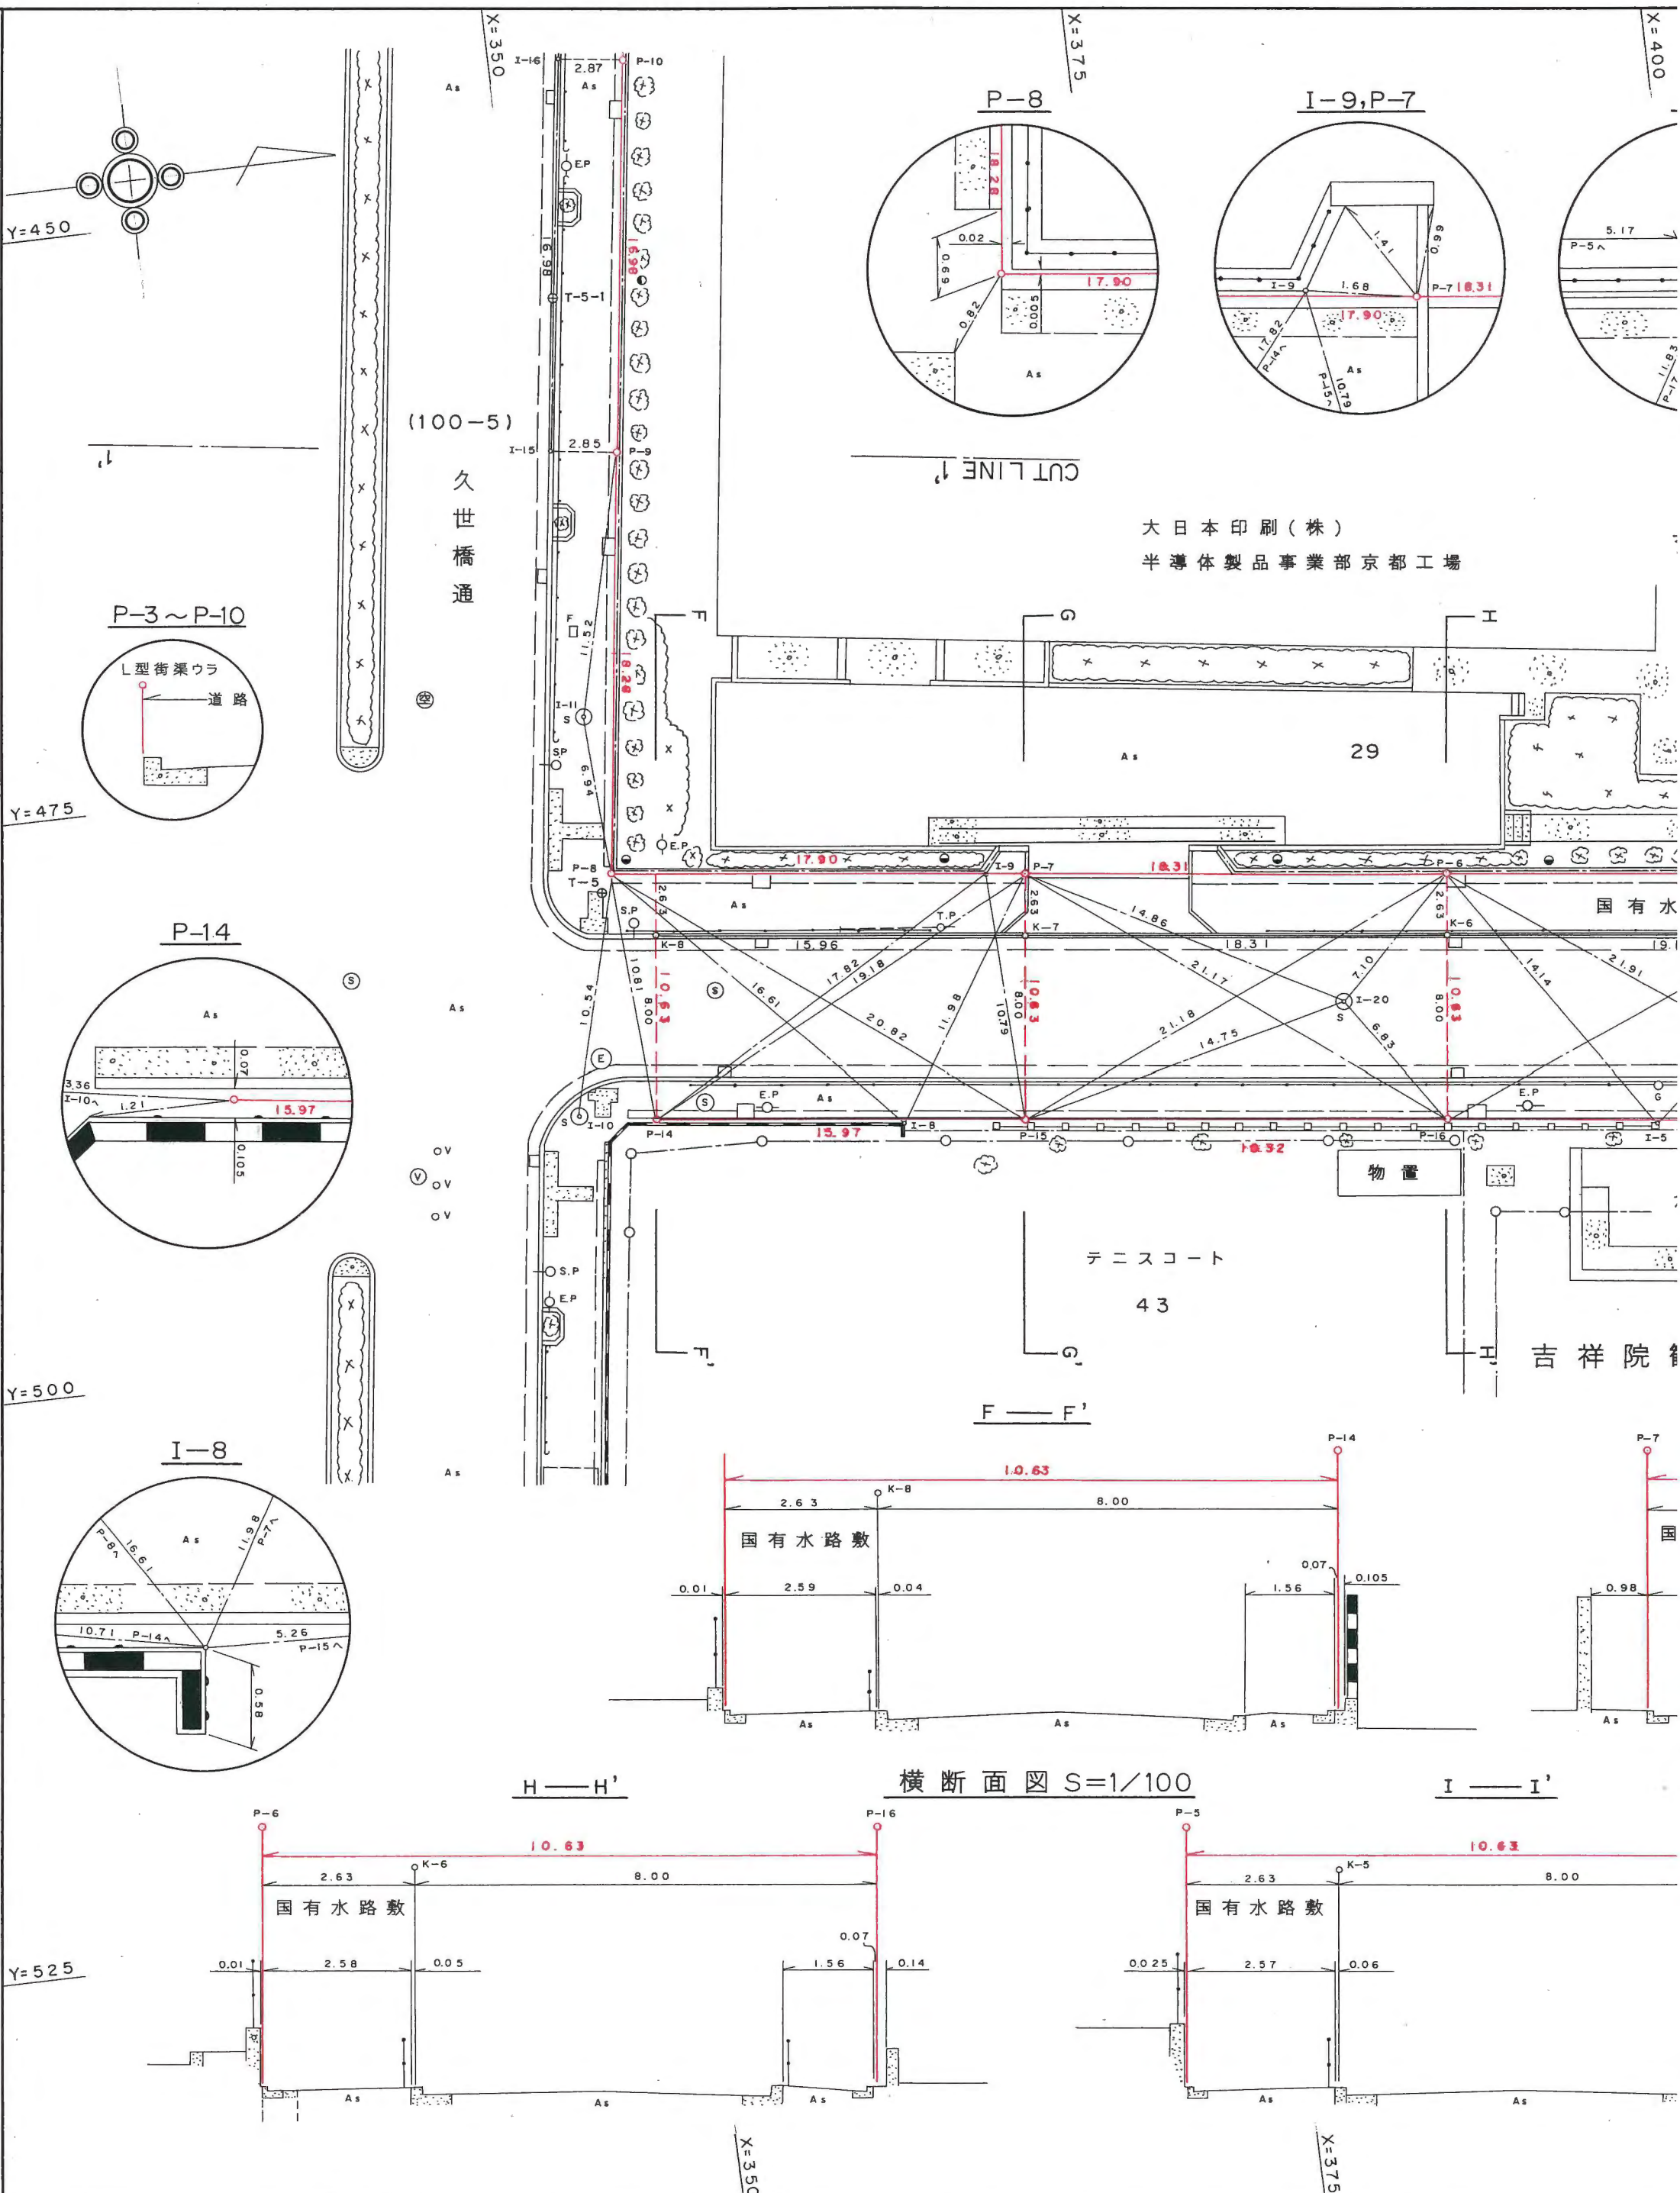


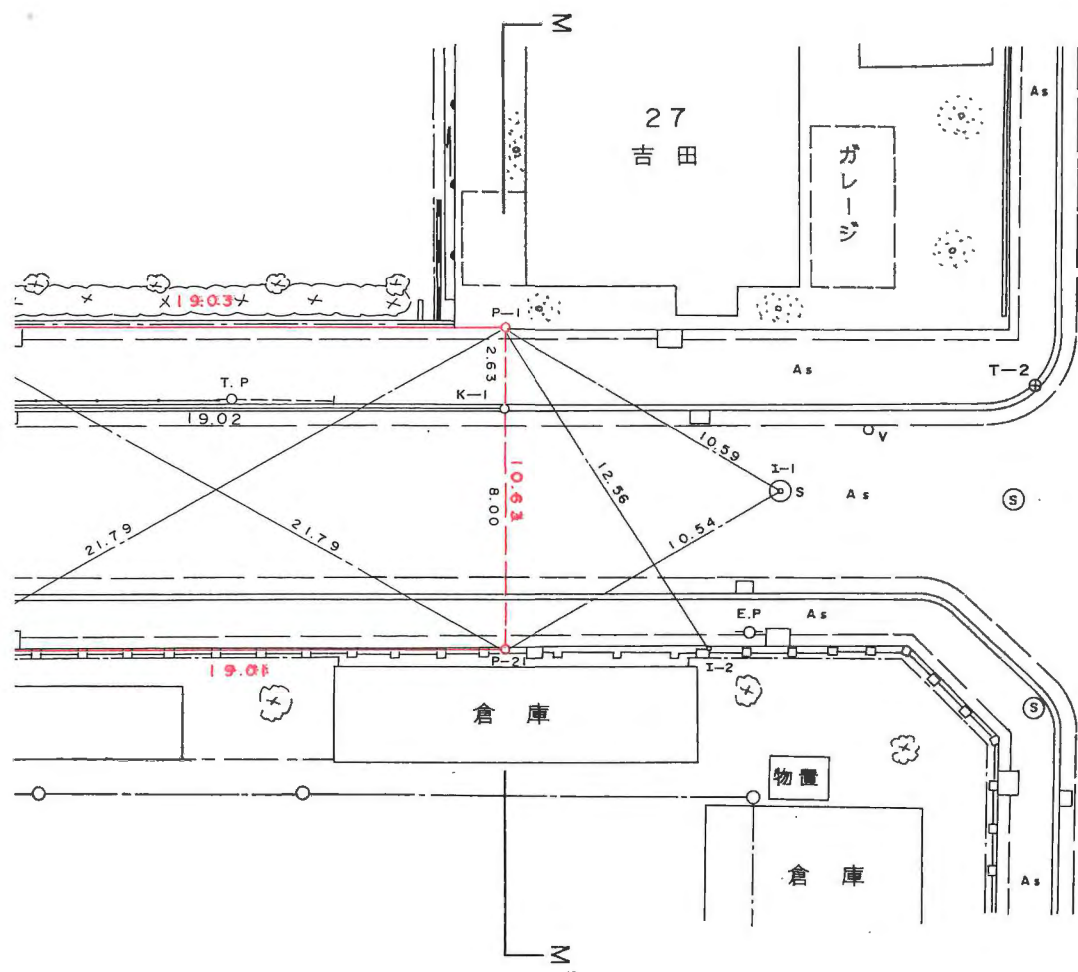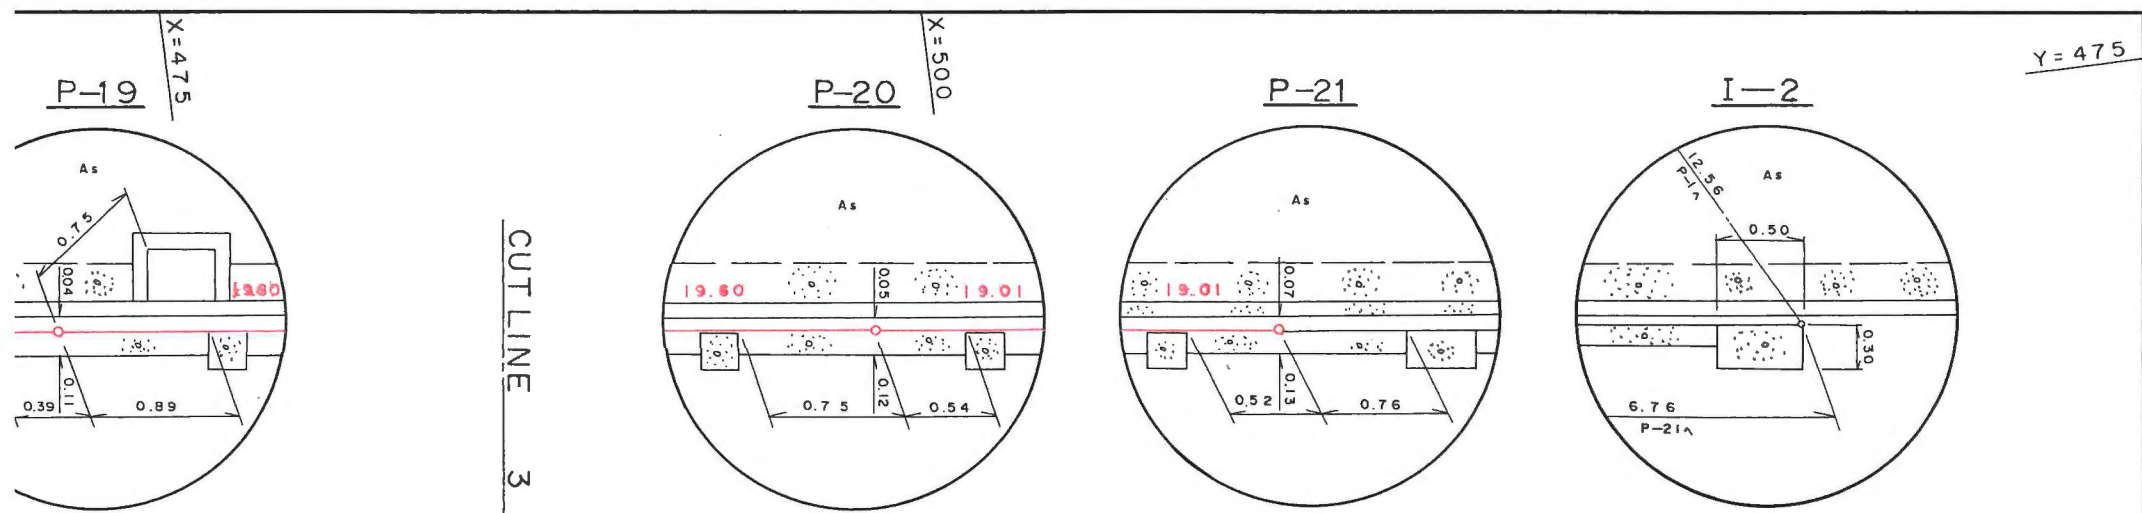

吉祥院緯43号線
(100-2)


座標数値一覧表

測点	種別	X座標値	Y座標値
T-2	鉄	500.000	500.000
T-3	//	446.777	493.434
P-1	プレート	482.810	496.038
P-2	//	463.920	493.765
P-3	//	444.471	491.426
P-4	//	425.627	489.162
P-18	//	424.369	499.719
P-19	//	443.199	501.981
P-20	//	462.655	504.321
P-21	//	481.532	506.595
K-1	ベイント	482.494	498.652
K-2	//	463.607	496.377
K-3	//	444.156	494.037
K-4	//	425.316	491.774
I-1	下水フタ中心	491.232	502.459
I-2	コンクリート柱角	488.252	507.362
I-3	下水フタ中心	453.761	497.932
I-4	樹幹角	443.835	499.781

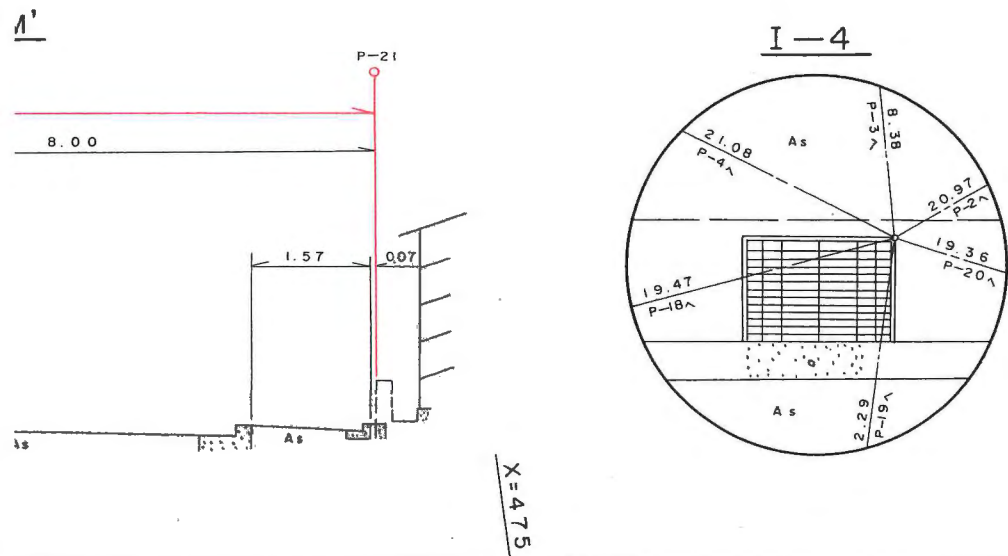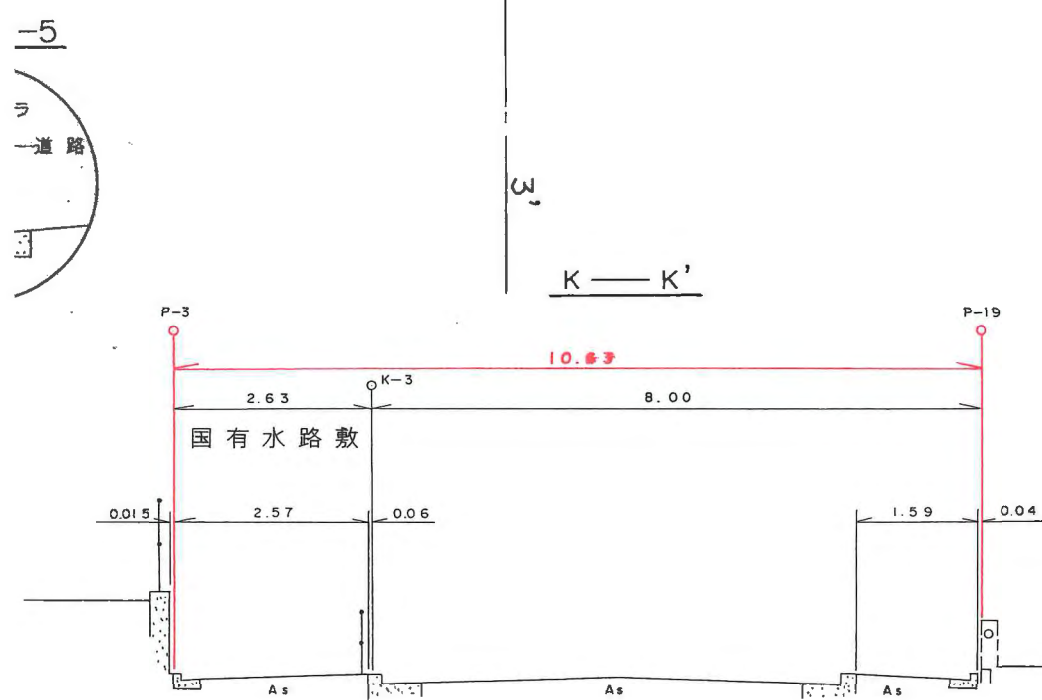

本図は道路区域明示図の原図と
相違ないことを証明する。
令和六年六月四日
京都市長 松井孝治

件名	道路区域明示図		
路線名	久世橋通, 吉祥院経31号線 吉祥院緯43号線	縮尺	1/250
所在地	南区吉祥院観音堂町29番地先他		
明示年月日	平成 13 年 4 月 17 日	コンクリート杭 プレート杭 埋設本数	P1=25枚
決定番号	1300054 - 3/4		
京都市建設局道路部道路明示課			

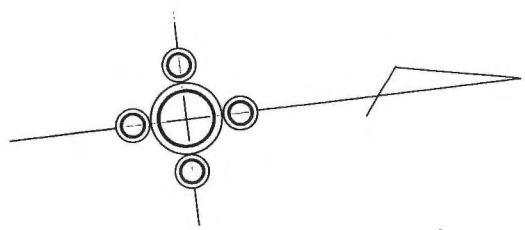

X=425




X=450

P-4


P-1

P-19

CUT LINE 2

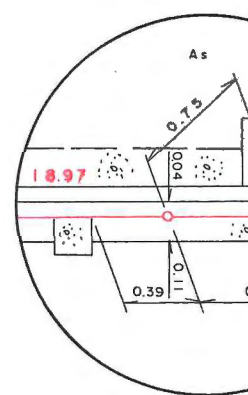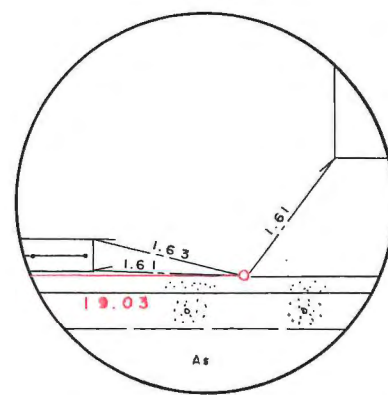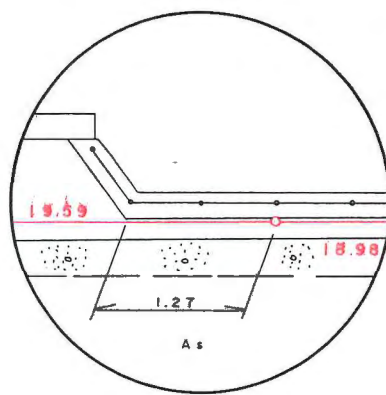


Y=475

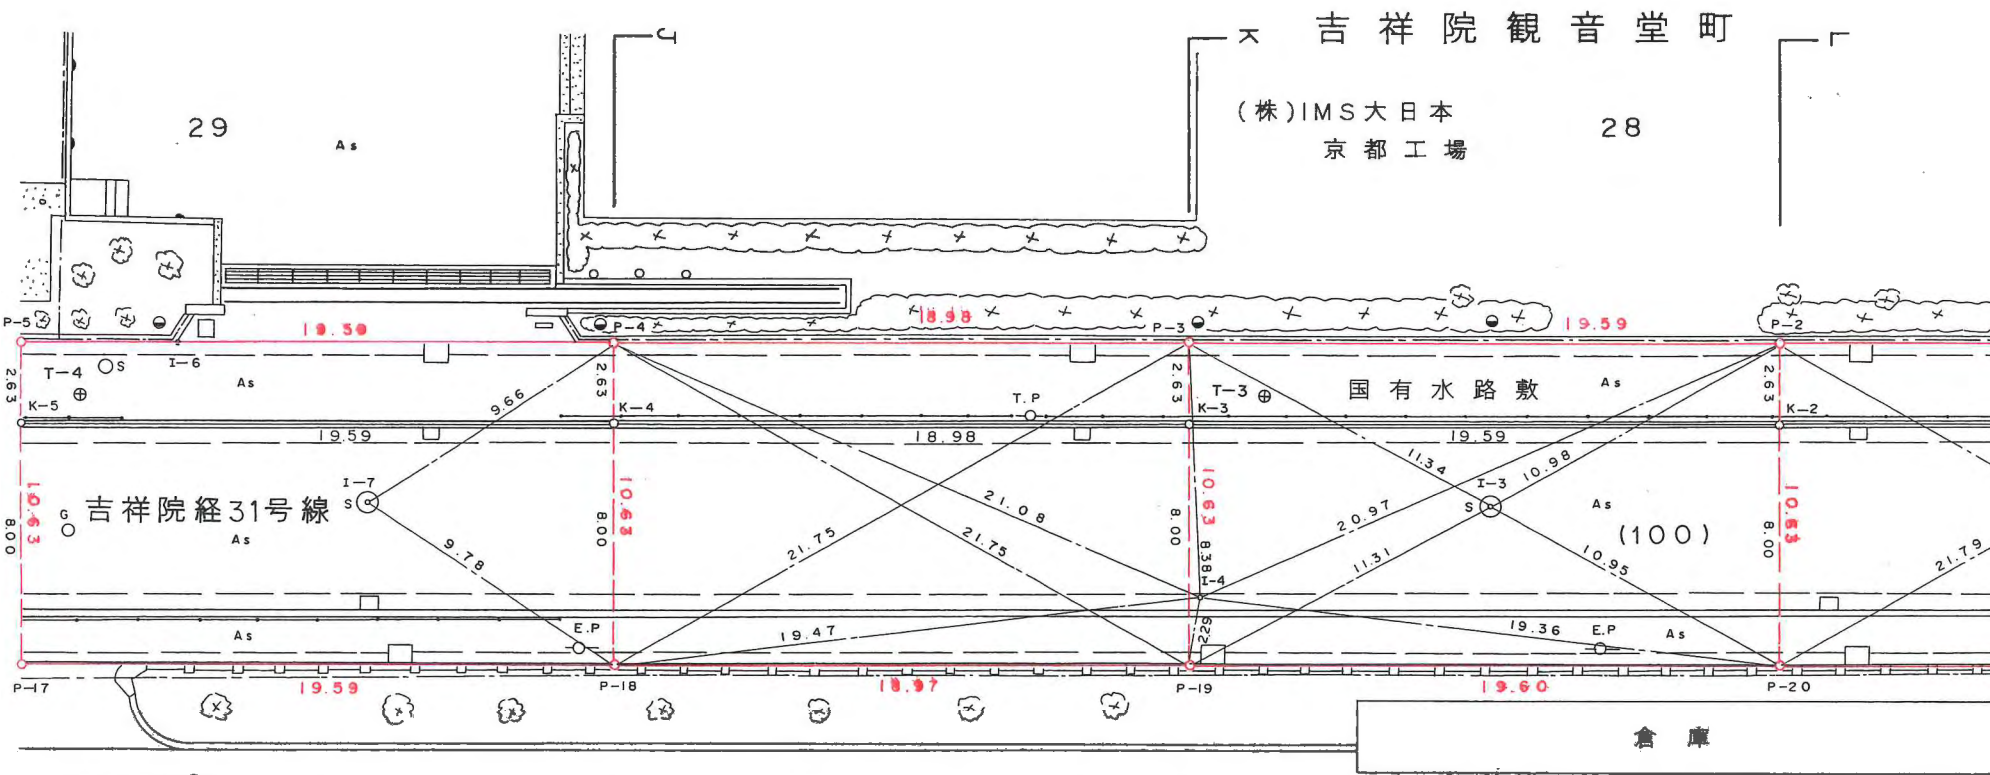



Y=500

P-18

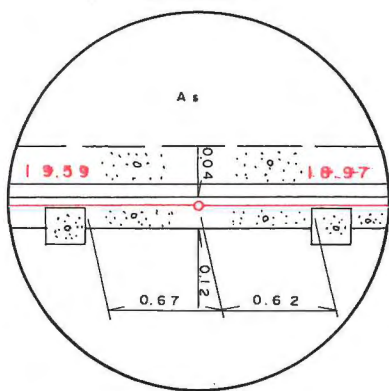


横断面図 S=1/100

J — J'

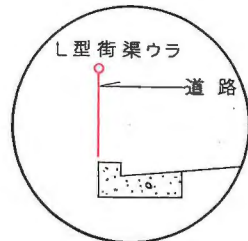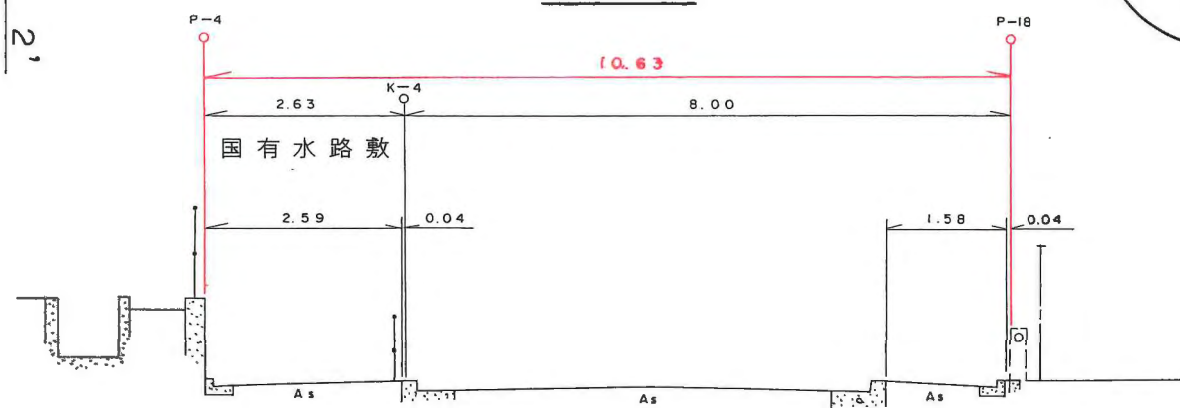


Y=525

L — L'

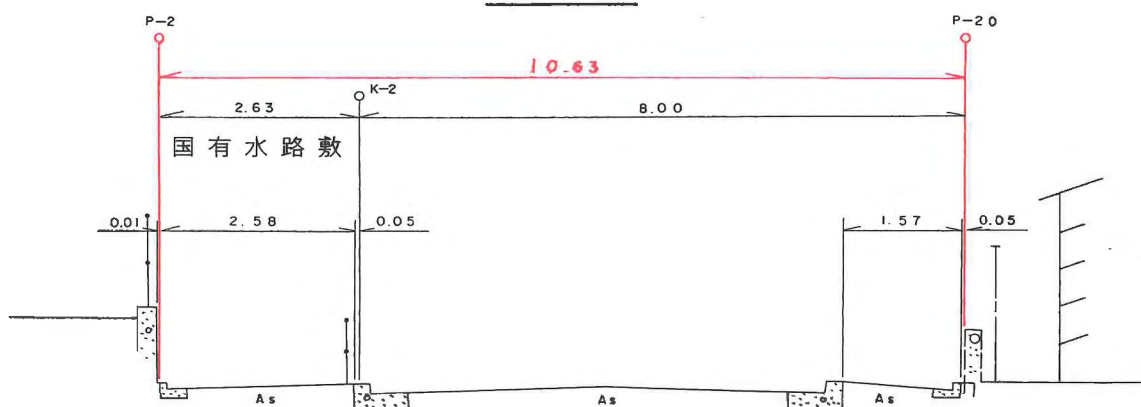

M — M'

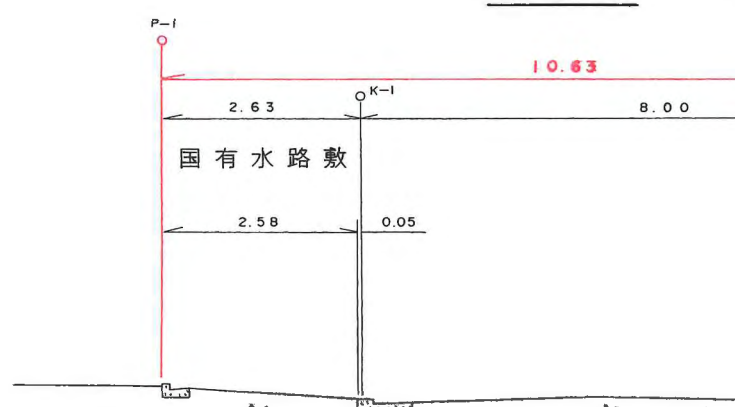

Y=550

X=425

X=450

測量 平成13年 3月10日

測量業者名
株式会社 和光コンサルタント

主任技術者名
山本 治 幸

Y-24325-

塔南高等学校

既P8

23日 市有地 吉祥院緯43号線
34) (100-3)

05-2465

OT

吉祥院觀音堂町

市立塔南高等学校
グラウンド

本図は道路区域明示図の原図と相違ないことを証明する。

令和六年六月四日


京都市長 松井

京都市長
治果專

四

件名	道 路 区 域 明 示 図		
路 線 名	久世橋通, 吉祥院緯43号線 吉祥院経28号線, 吉祥院経31号線	縮 尺	1:250
所 在 地	南区吉祥院観音堂町42番地先他		
明示年月日	令和4年2月10日	コンクリート杭 ブ レ ー ト 埋 設 本 数	P=12 枚
決 定 番 号	R 0 3 0 0 6 9 0		1 / 6

京都市建設局土木管理部道路明示課

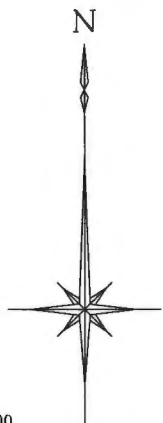

X-114500

Y-24425

Y-24400

(吉祥院観音堂町)

レンタルボックス吉祥院17号店

(吉祥院)

市立塔南高等学校

NO. 0730132

平成29年10月23日
明示済 (2900534)

市有地
(100-3)

X-114525

大日本印刷京都南工場

クリーニング
セブン
令和元年12月16日
明示済 (3100736)


(吉祥院観音堂町)

吉祥院

市立塔南高等学
グラウンド


横断面図 S=1:100

① ——— ①'

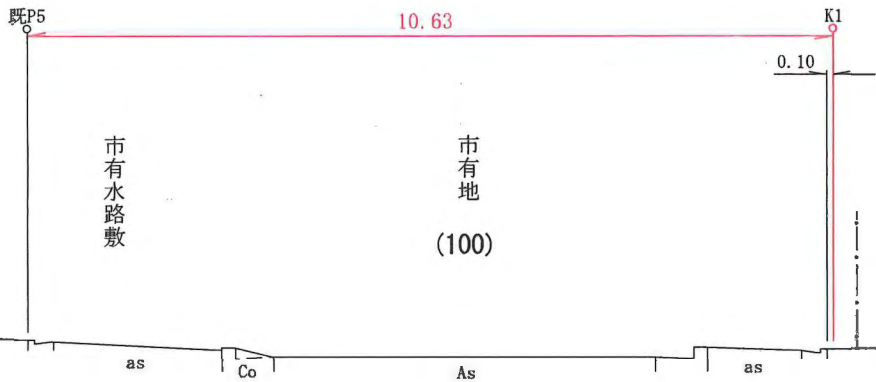

X-114550

② ——— ②'

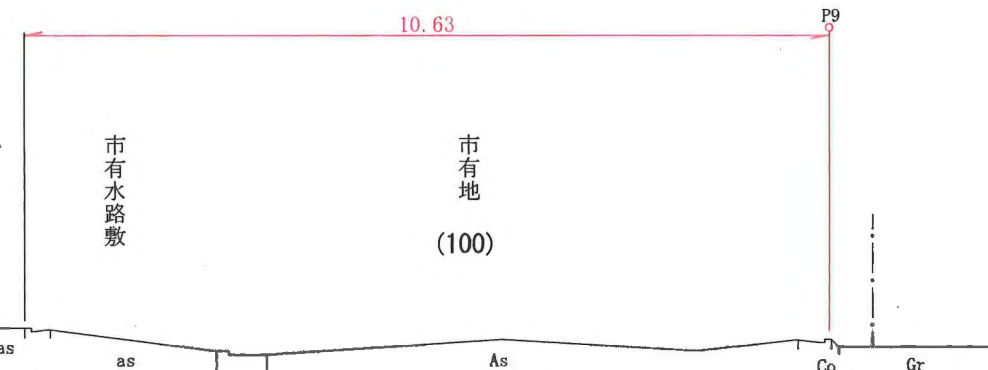

X-114575



測量 令和 3 年 3 月 15 日

測量業者名

菅測量設計株式会社

主任技術者名

窪 内 豊 吉

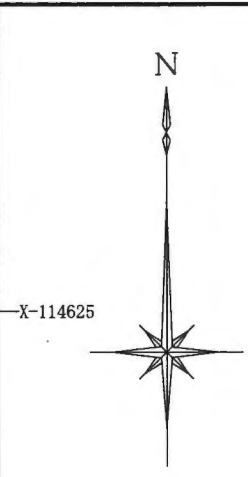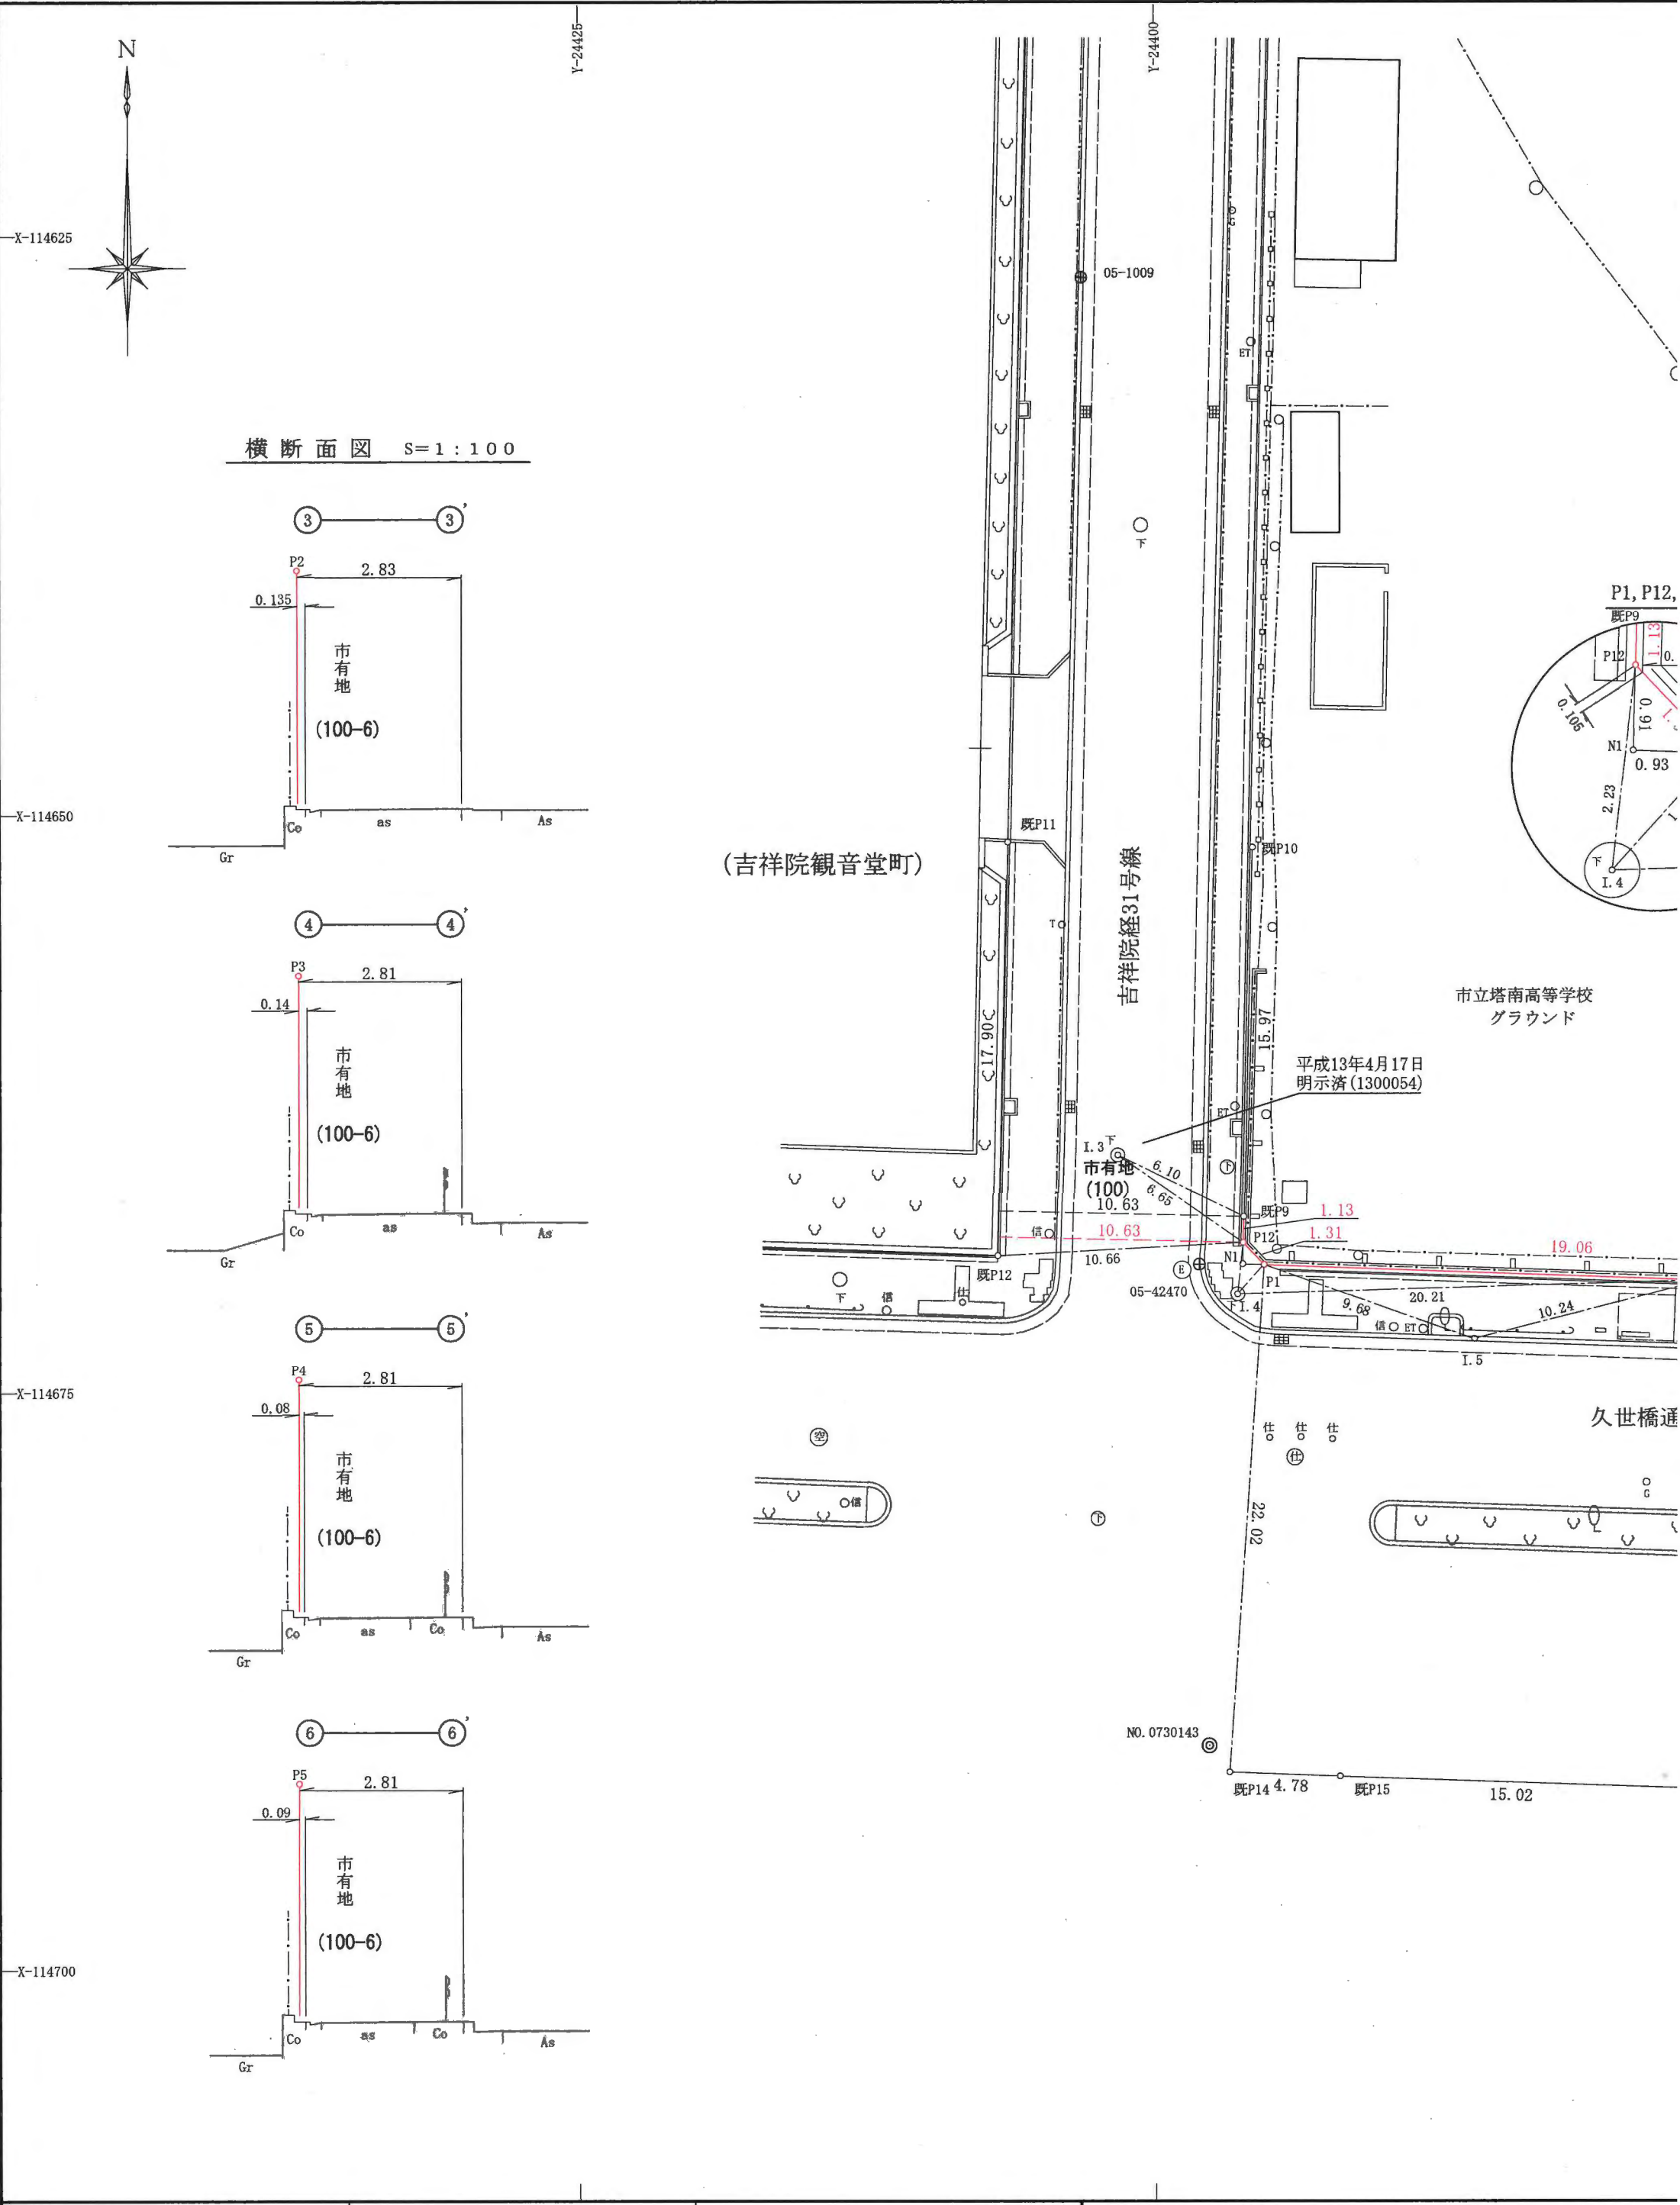





X-114625

X-114650

X-114675

X-114700

横断面図 S=1:100

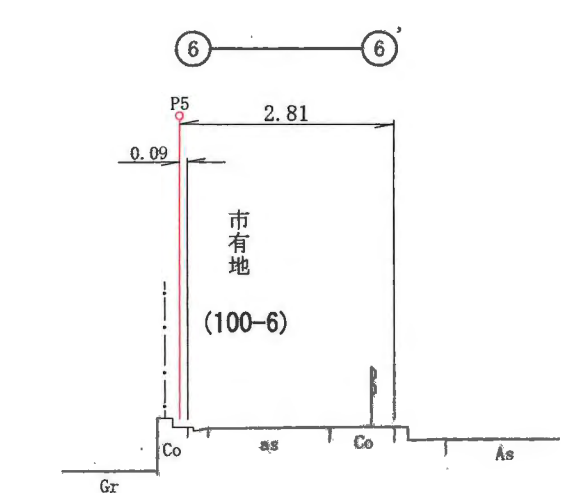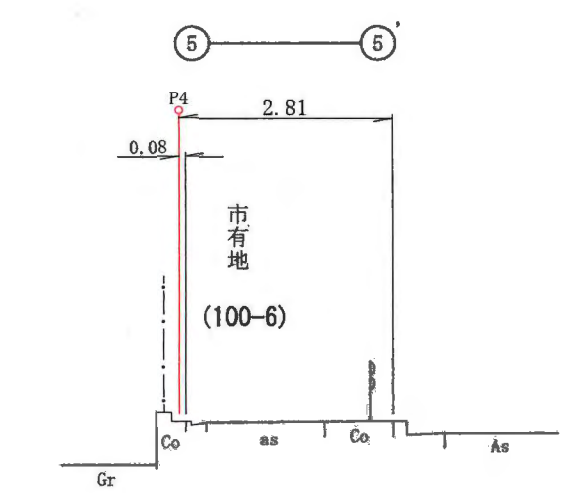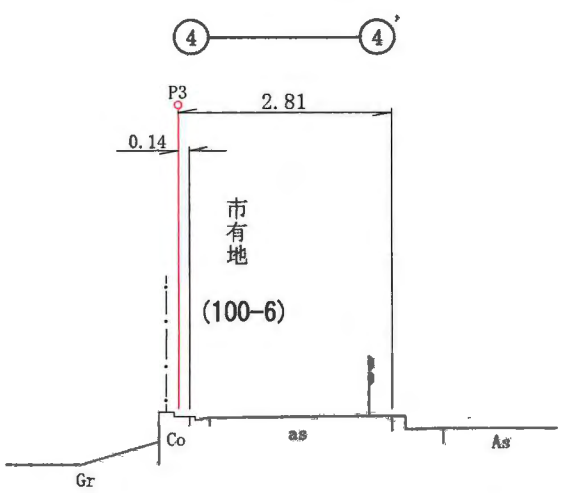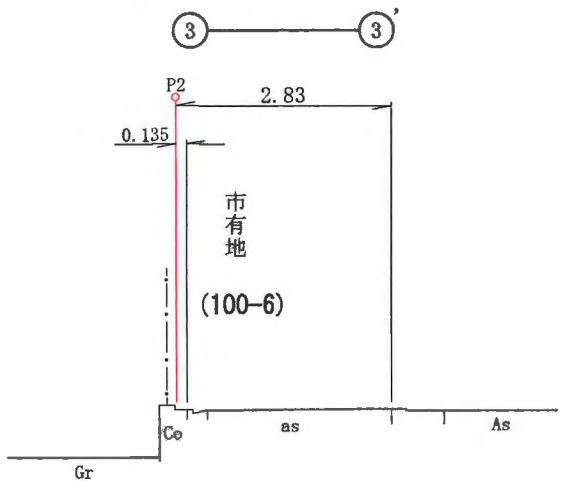


(吉祥院観音堂町)




吉祥院経31号線

市立塔南高等学校
グラウンド

平成13年4月17日
明示済(1300054)

久世橋通

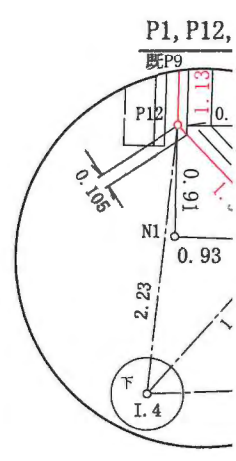

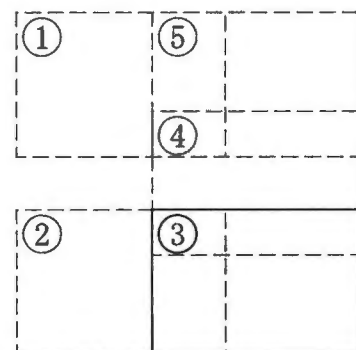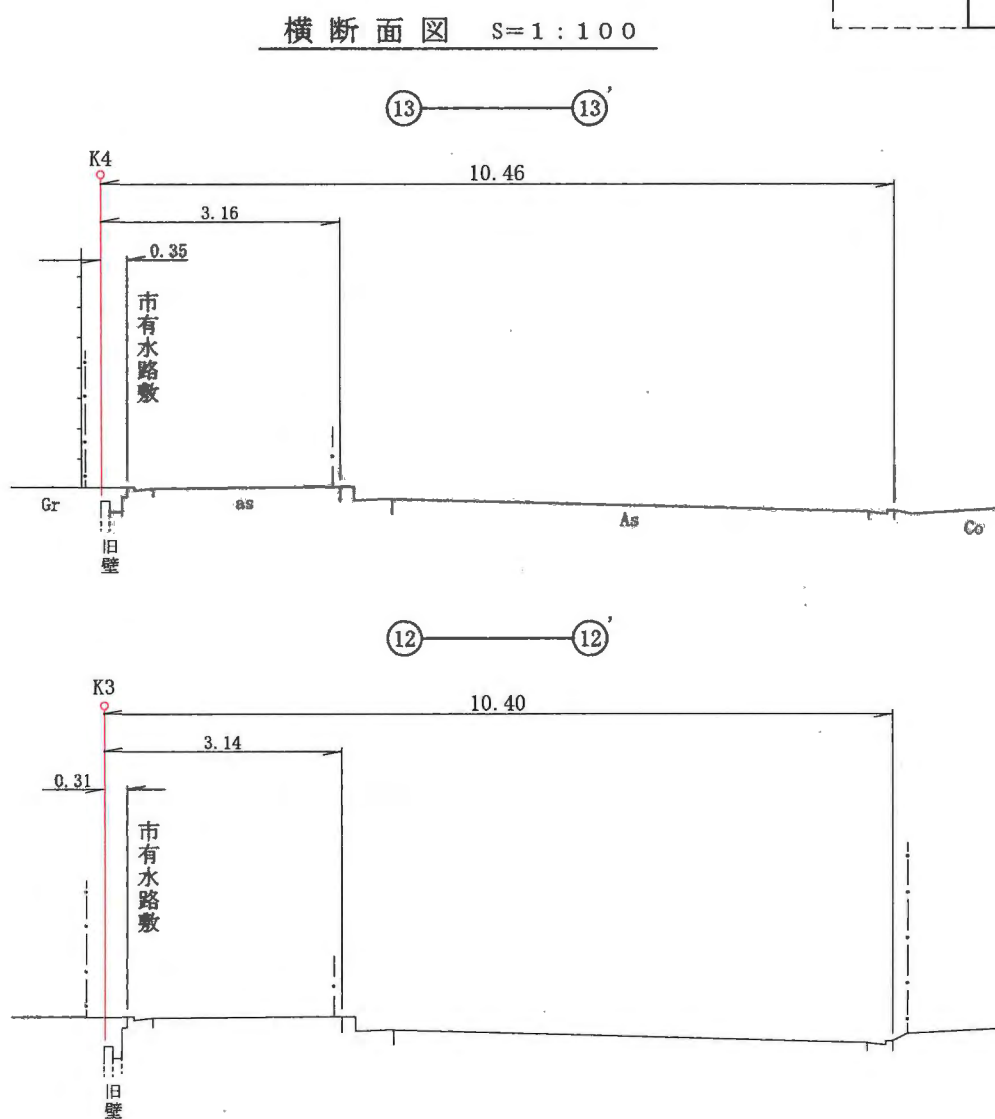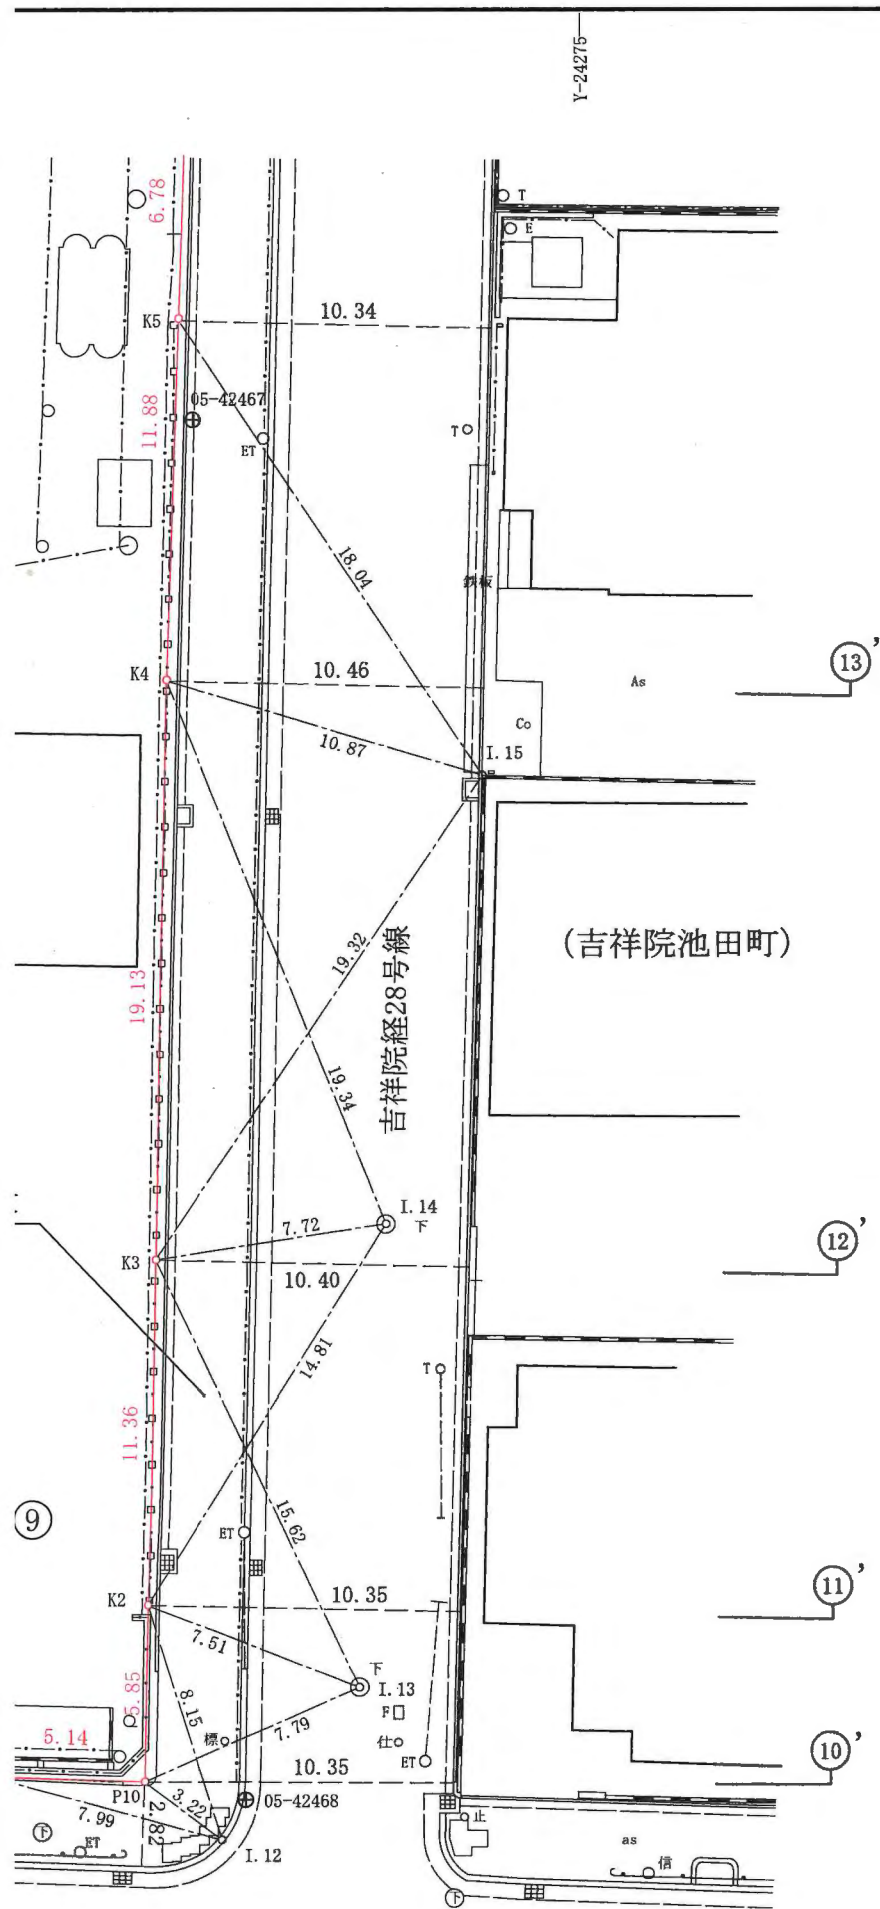

本図は道路区域明示図の原図と
相違ないことを証明する。


京都市長 松井孝治

令和六年六月四日



区

件名	道 路 区 域 明 示 図		
路 線 名	久世橋通，吉祥院緯43号線 吉祥院経28号線，吉祥院経31号線	縮 尺	1:250
所 在 地	南区吉祥院観音堂町42番地先他		
明示年月日	令和4年2月10日	コンクリート杭 プレート 埋 設 本 数	P=12 枚
決 定 番 号	R 0 3 0 0 6 9 0		3 / 6
京都市建設局土木管理部道路明示課			

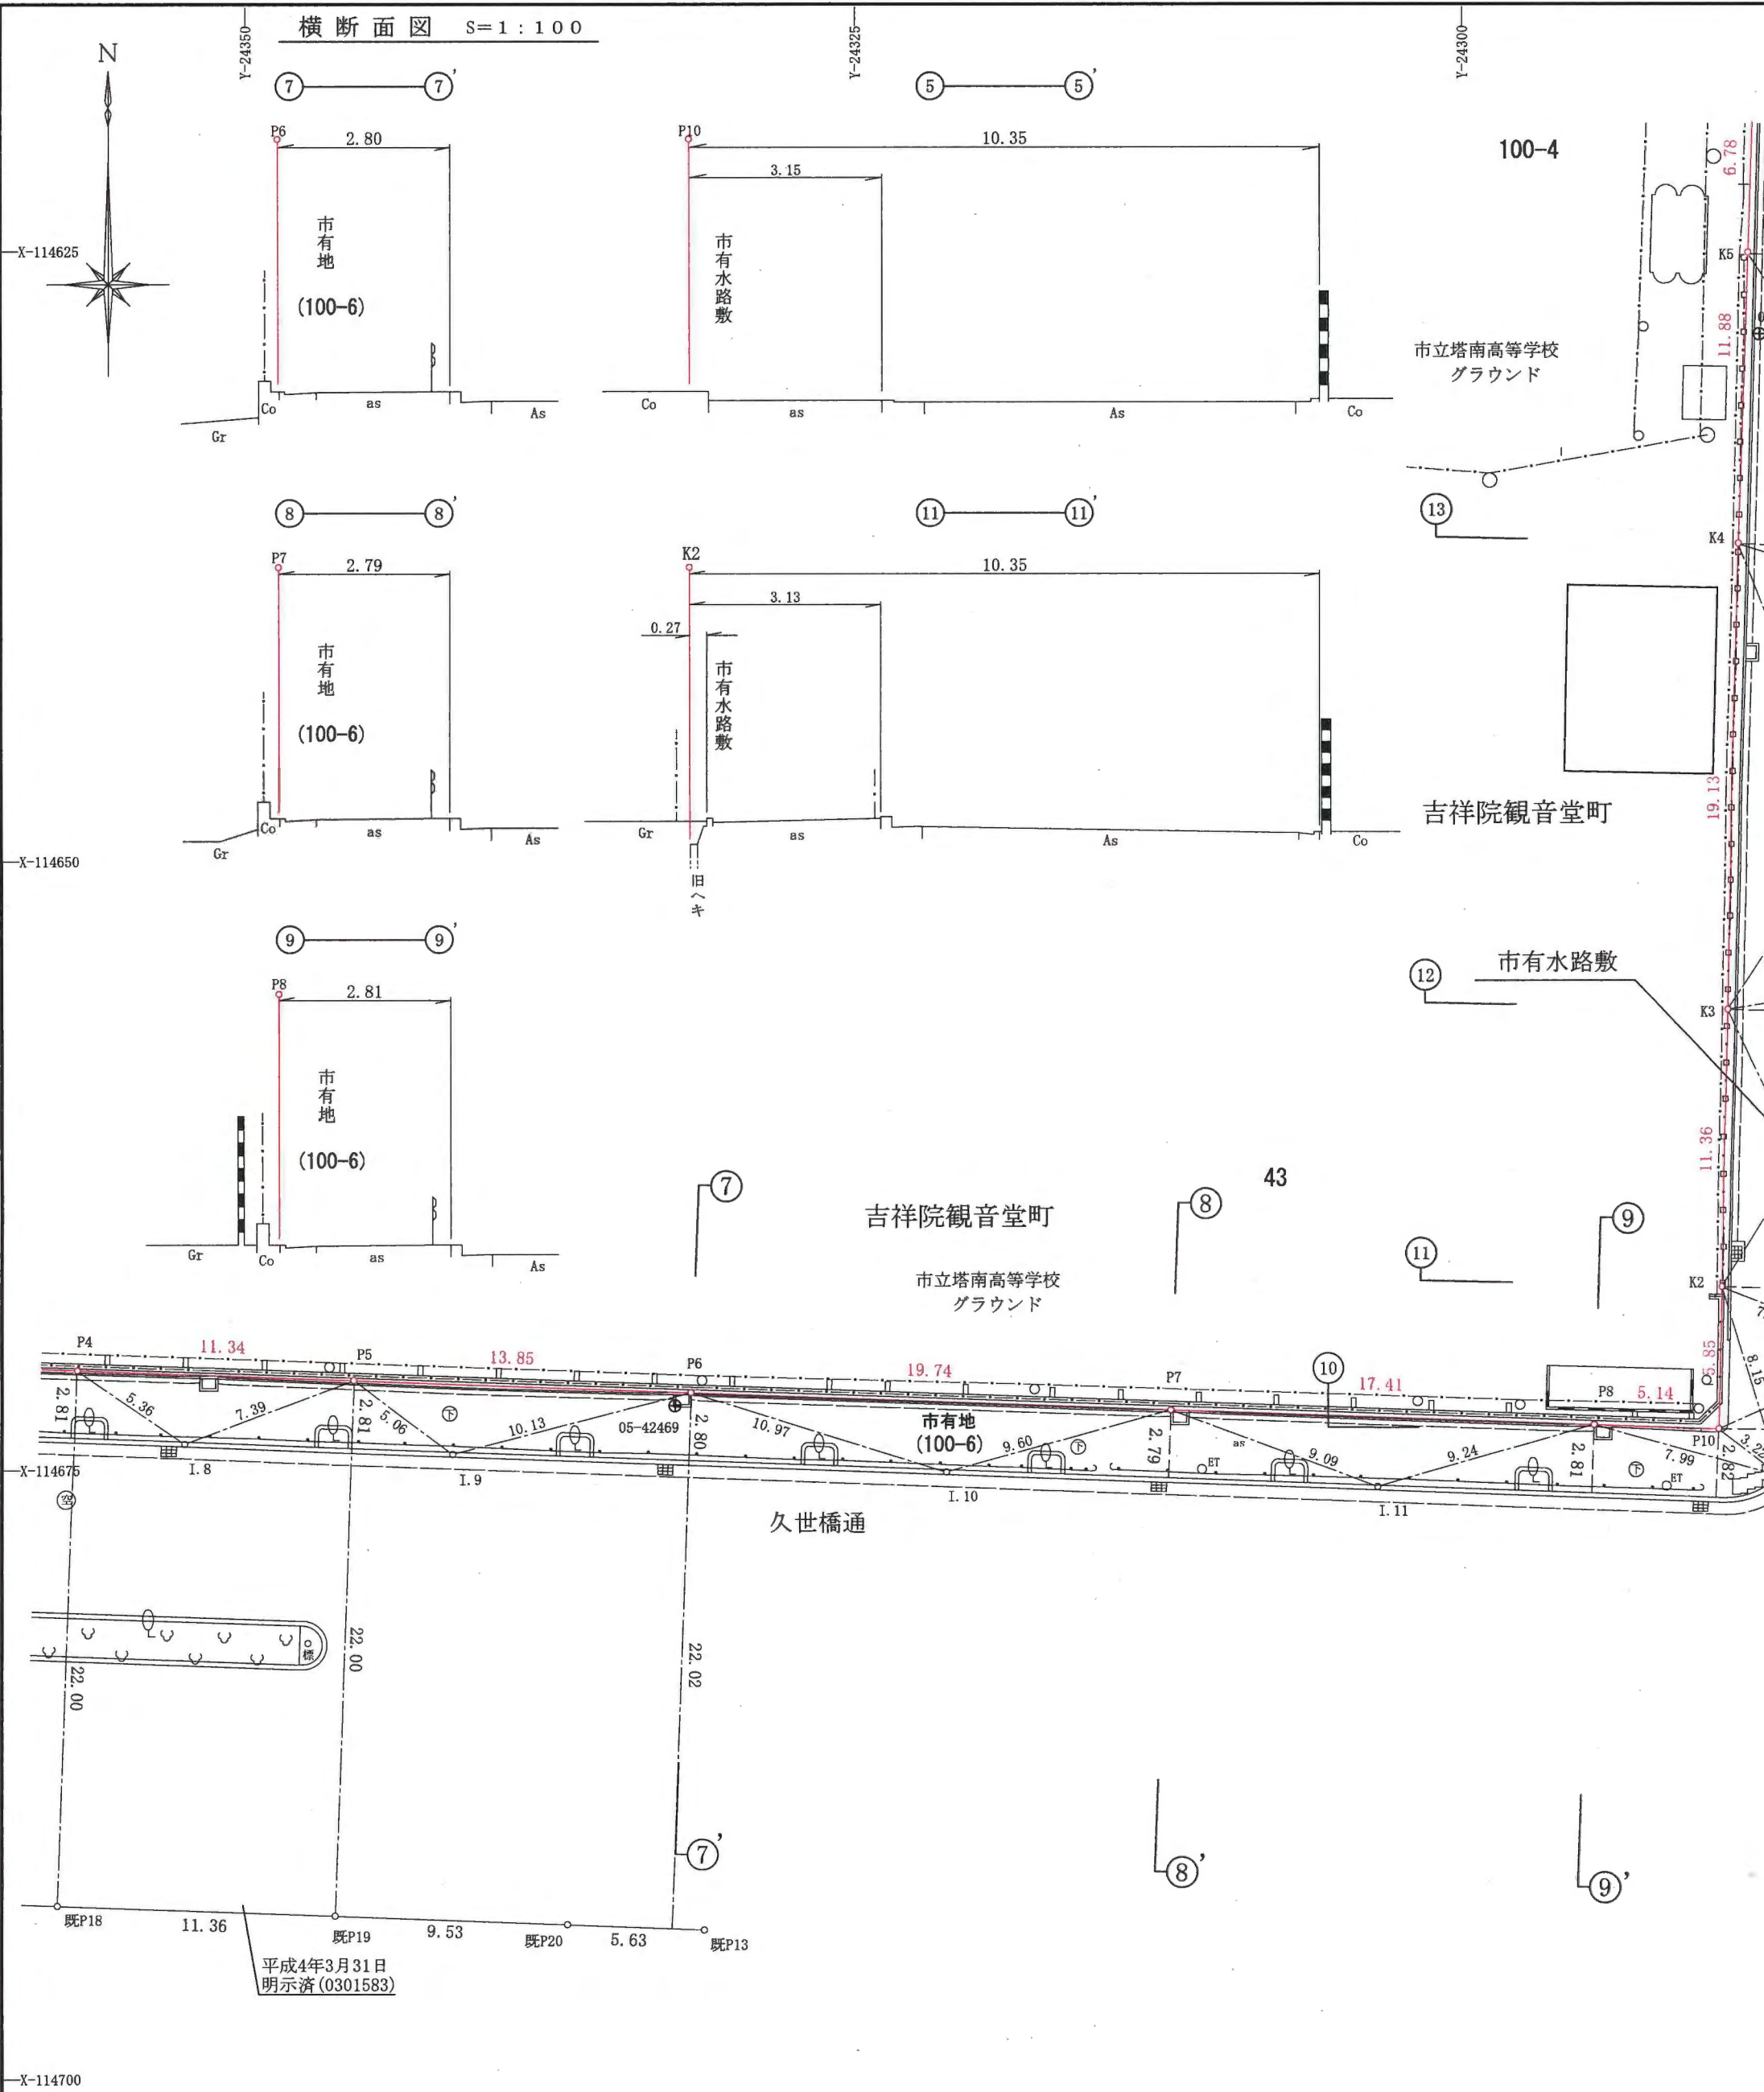


測量 令和 3 年 3 月 15 日

測量業者名

菅測量設計株式会社

主任技術者名

窪 内 豊 吉

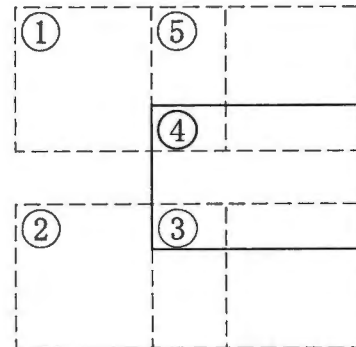

本図は道路区域明示図の原図と
相違ないことを証明する。

令和六年六月四日


京都市長 松井孝治



区

件名	道路区域明示図		
路線名	久世橋通, 吉祥院緯43号線 吉祥院経28号線, 吉祥院経31号線	縮尺	1:250
所在地	南区吉祥院観音堂町42番地先他		
明示年月日	令和4年2月10日	コンクリート杭 プレート 埋設本数	P=12 枚
決定番号	R0300690 4/6		

京都市建設局土木管理部道路明示課

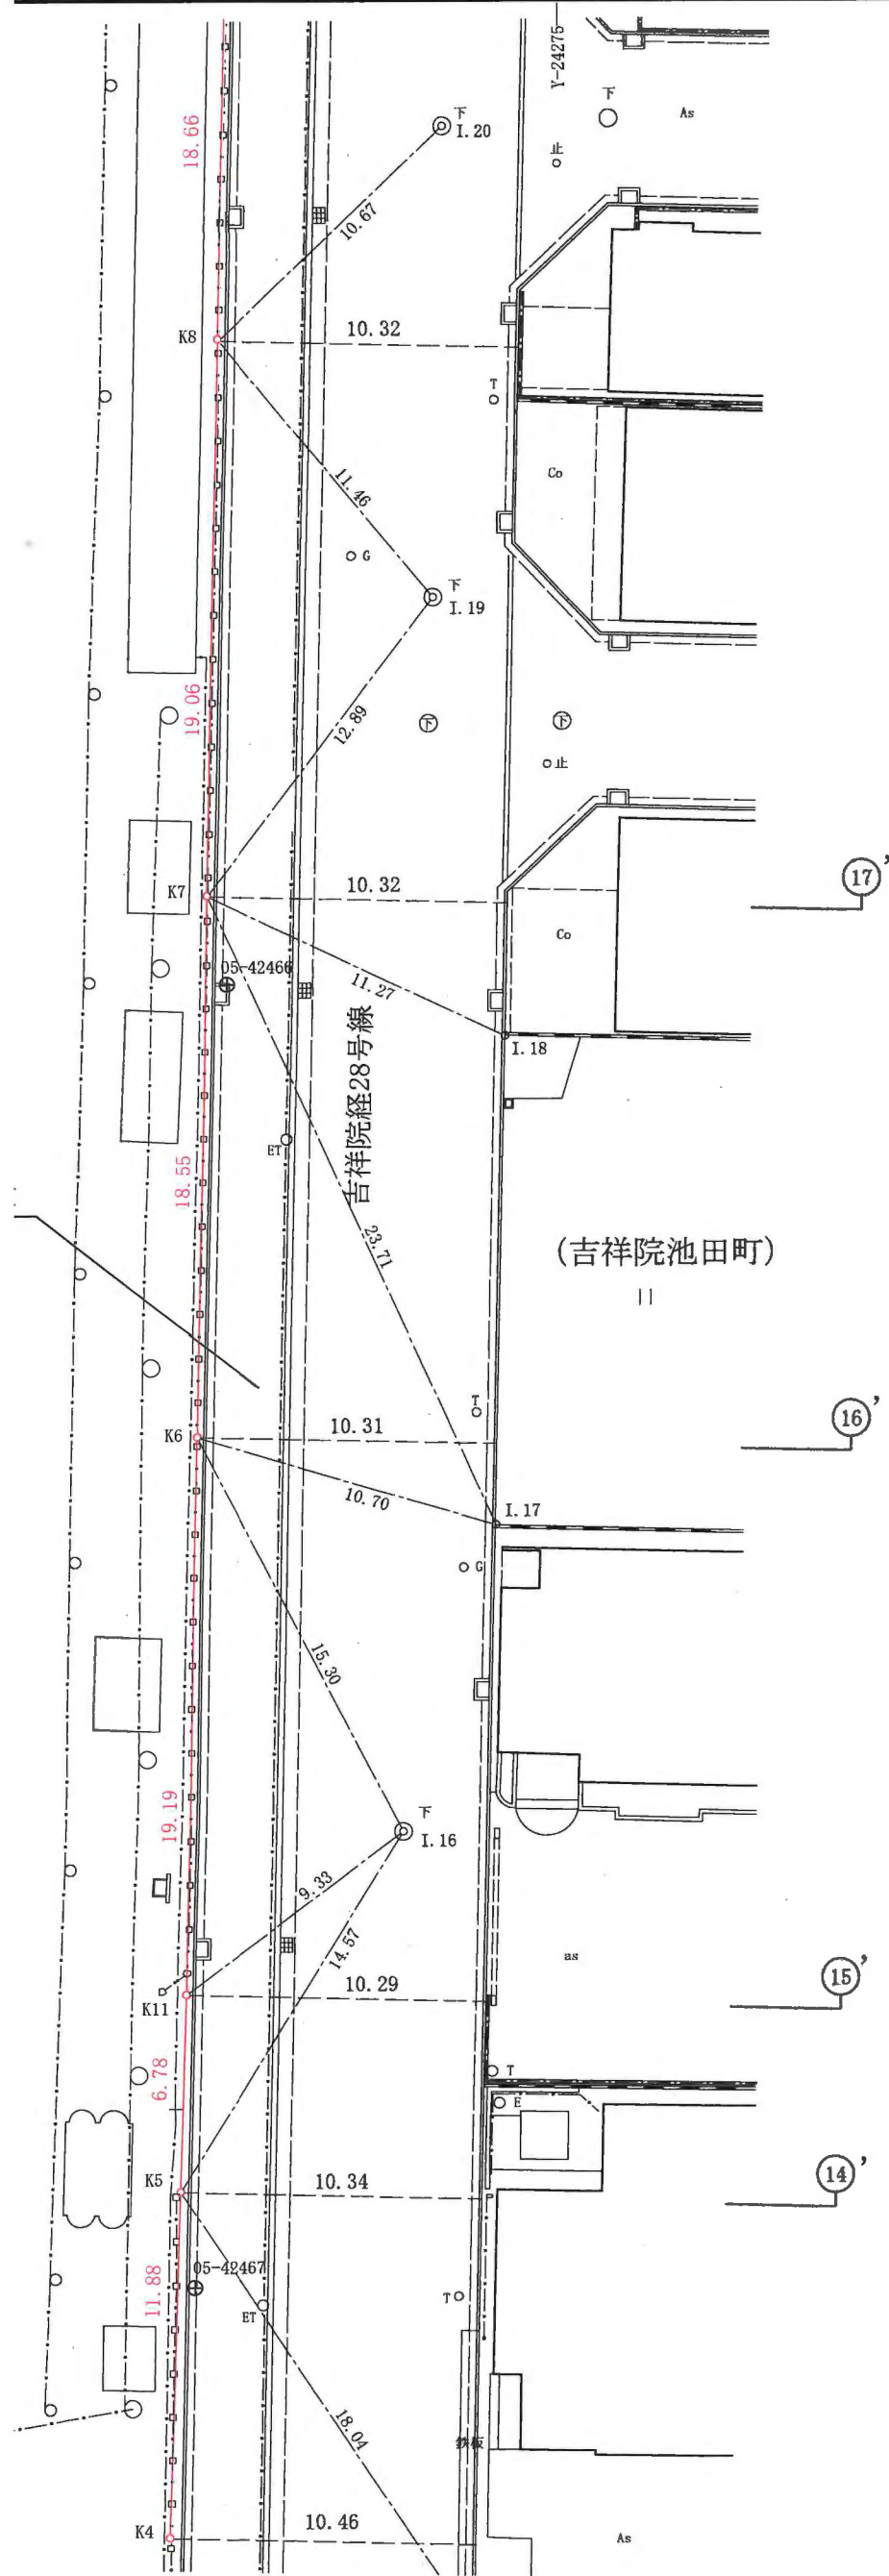


X-114550


Y-24350

Y-24325


Y-24300

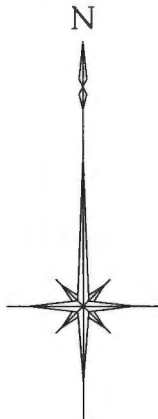


横断面図 S=1:100

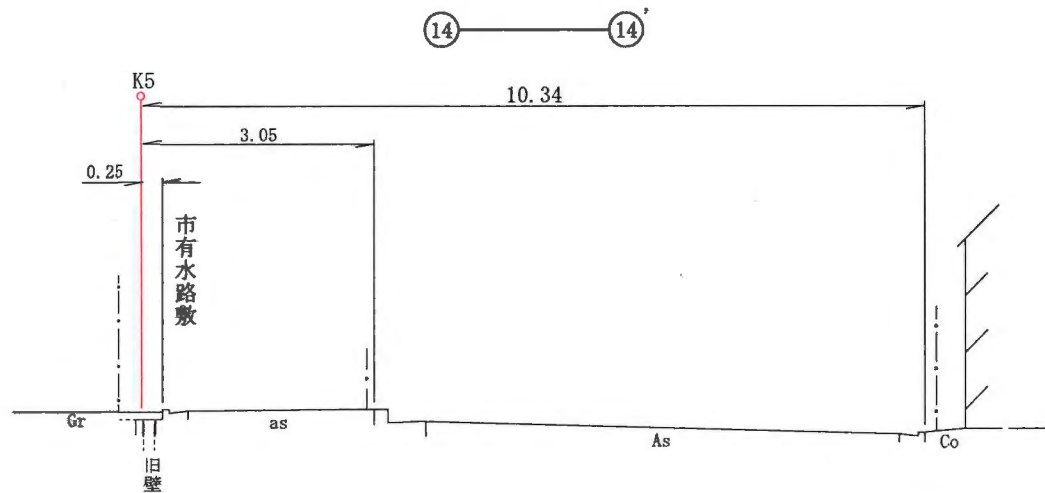



X-114575

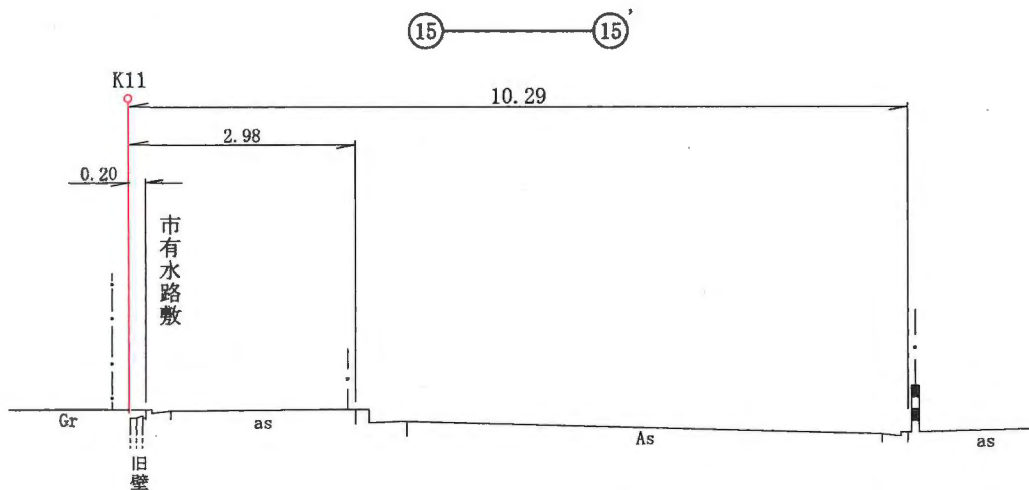

X-114600

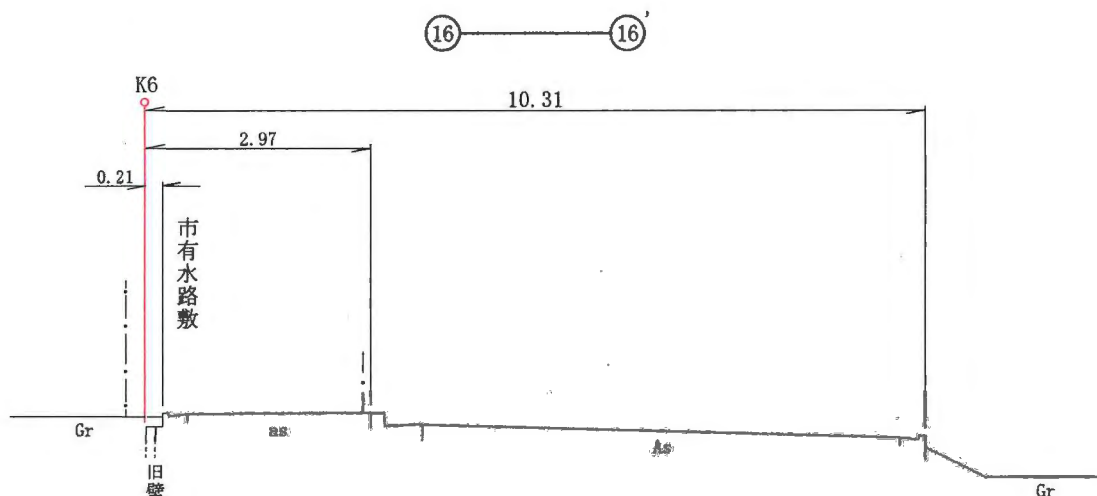

X-114625

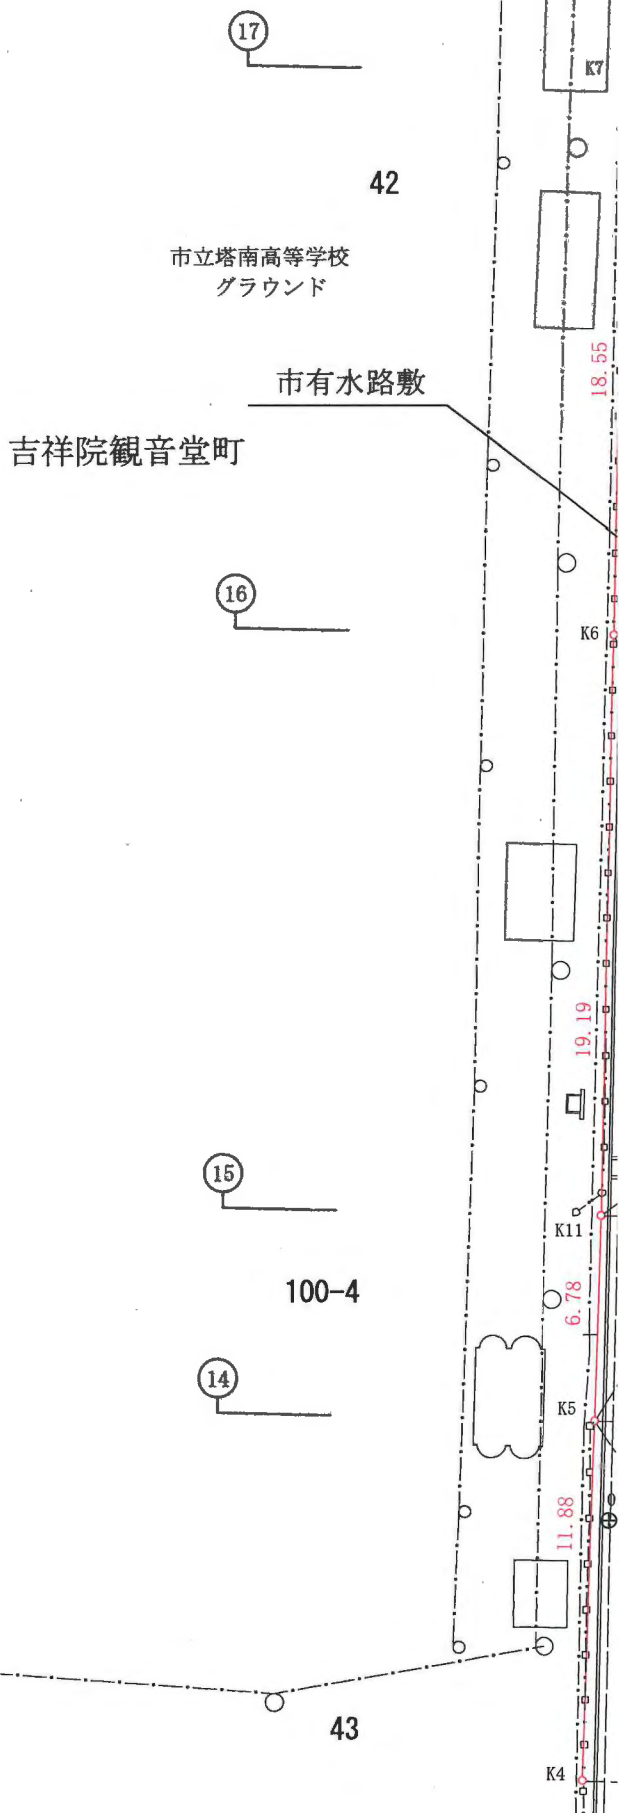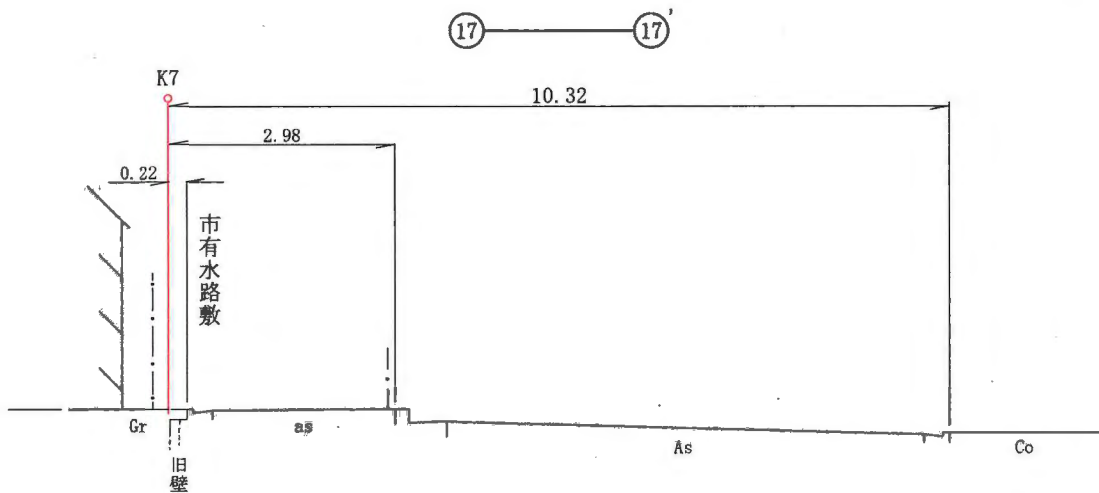

測量 令和 3 年 3 月 15 日

測量業者名

菅測量設計株式会社

主任技術者名

窪 内 豊 吉

①	⑤
	④
②	③

本図は道路区域明示図の原図と
相違ないことを証明する。

令和六年六月四日

京都市長 松井孝治



区


件名	道 路 区 域 明 示 図		
路 線 名	久世橋通, 吉祥院緯43号線 吉祥院経28号線, 吉祥院経31号線	縮 尺	1:250
所 在 地	南区吉祥院観音堂町42番地先他		
明示年月日	令和4年2月10日	コンクリート杭 プ レ ー ト 埋 設 本 数	P=12 枚
決定番号	R 0 3 0 0 6 9 0		5 / 6
京都市建設局土木管理部道路明示課			

界測地系 厳密網
オイド2011使用)

5	種 別
2	既設3級基準点
3	既設3級基準点
5	既設3級基準点
3	既設4級基準点
4	既設4級基準点
4	既設4級基準点
4	既設4級基準点
4	既設4級基準点
2	既設4級基準点
2	4級基準点
3	4級基準点
3	4級基準点
4	4級基準点
4	4級基準点
4	4級基準点

(0.999907)

基 準 点 網 図 S=1:2500

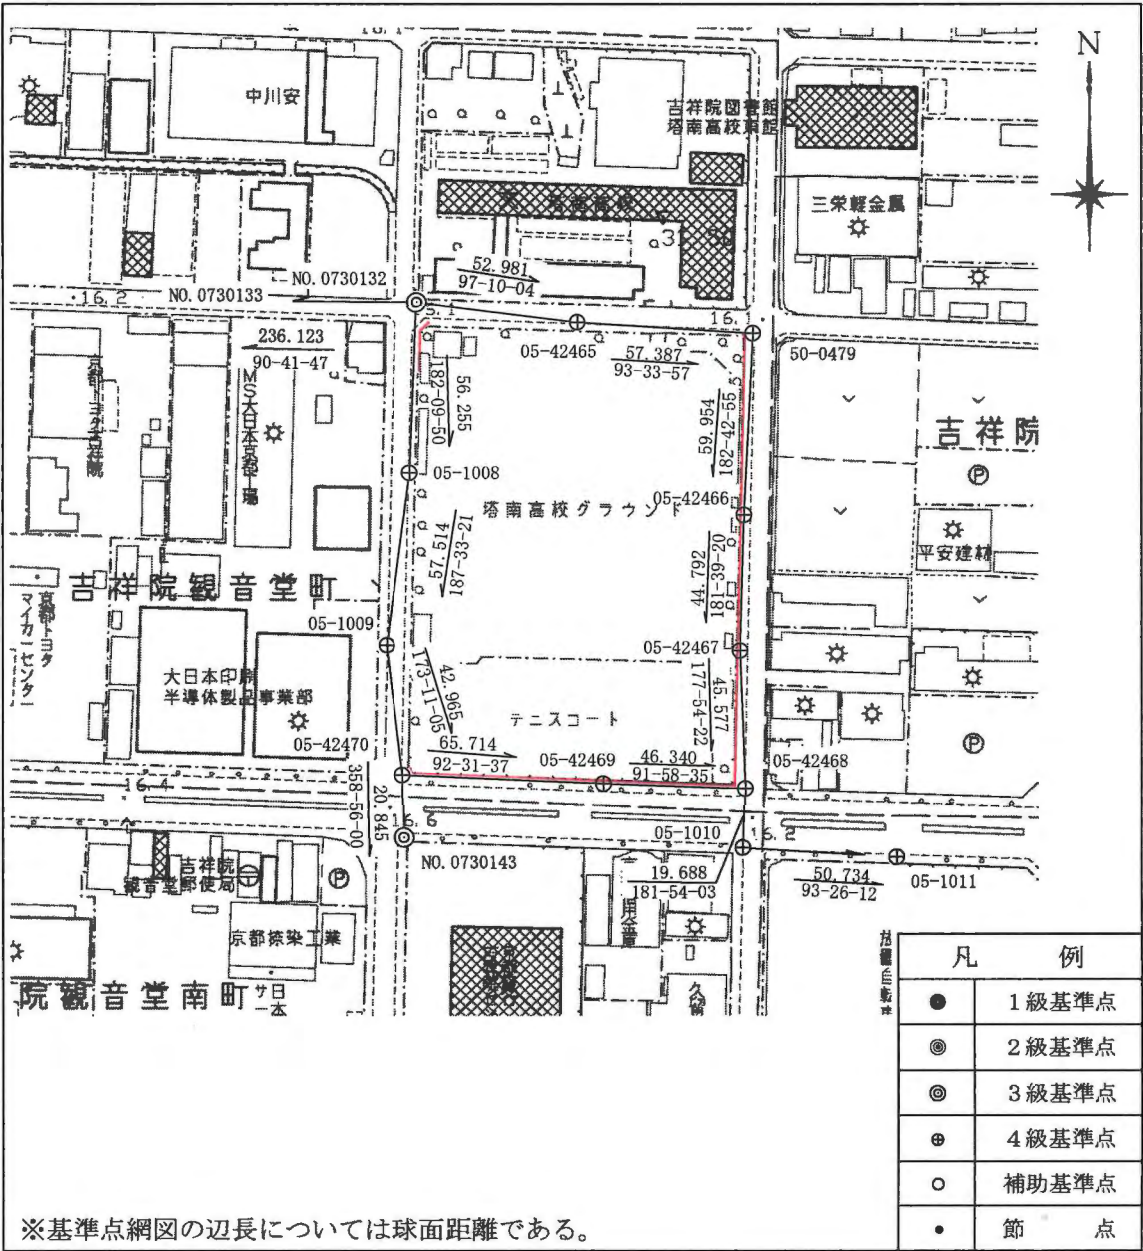

本図は道路区域明示図の原図と
相違ないことを証明する。
令和六年六月四日
京都市長 松井孝治

件名	道 路 区 域 明 示 図		
路 線 名	久世橋通, 吉祥院緯43号線 吉祥院経28号線, 吉祥院経31号線	縮 尺	1:2500
所 在 地	南区吉祥院観音堂町42番地先他		
明示年月日	令和4年2月10日	コンクリート杭 ブ レ ー ト 埋 設 本 数	P=12 枚
決定番号	R 0 3 0 0 6 9 0		6 / 6
京都市建設局土木管理部道路明示課			

境界点座標一覧表			
点 名	X座標	Y座標	種 別
P1	-114669.473	-24395.232	プレート
P2	-114670.157	-24376.189	プレート
P3	-114670.501	-24367.012	プレート
P4	-114670.892	-24356.899	プレート
P5	-114671.303	-24345.571	プレート
P6	-114671.811	-24331.726	プレート
P7	-114672.534	-24312.001	プレート
P8	-114673.153	-24294.598	プレート
P9	-114523.403	-24392.726	プレート
P10	-114673.336	-24289.462	プレート
P11	-114525.021	-24285.802	プレート
P12	-114668.528	-24396.141	プレート
K1	-114527.253	-24392.835	ポイント
K2	-114667.491	-24289.318	ポイント
K3	-114656.132	-24289.059	ポイント
K4	-114637.007	-24288.627	ポイント
K5	-114625.137	-24288.223	ポイント
K6	-114599.175	-24287.548	ポイント
K7	-114580.626	-24287.119	ポイント
K8	-114561.568	-24286.674	ポイント
K9	-114542.909	-24286.222	ポイント
K10	-114525.419	-24285.812	ポイント
K11	-114618.364	-24287.994	ポイント
既P1	-114536.842	-24393.090	既設プレート
既P2	-114555.844	-24393.534	既設プレート
既P3	-114520.971	-24380.587	既設プレート
既P4	-114520.154	-24403.270	既設プレート
既P5	-114526.965	-24403.461	既設プレート
既P6	-114536.586	-24403.712	既設プレート
既P7	-114555.606	-24404.157	既設プレート
既P8	-114512.975	-24380.329	既設プレート
既P9	-114667.400	-24396.114	既設プレート
既P10	-114651.439	-24395.729	既設プレート
既P11	-114651.189	-24406.357	既設プレート
既P12	-114669.081	-24406.788	既設プレート
既P13	-114693.871	-24331.227	既設プレート
既P14	-114691.438	-24396.781	既設プレート
既P15	-114691.622	-24392.001	既設プレート
既P16	-114692.147	-24376.993	既設プレート
既P17	-114692.489	-24367.848	既設プレート
既P18	-114692.881	-24357.723	既設プレート
既P19	-114693.293	-24346.373	既設プレート
既P20	-114693.654	-24336.854	既設プレート
既N1	-114512.643	-24389.586	既設鋳
既K1	-114520.643	-24389.744	既設ポイント
既K2	-114524.316	-24286.551	既設ポイント
既K3	-114524.285	-24287.835	既設ポイント
既K4	-114516.327	-24286.080	既設ポイント
既K5	-114516.291	-24287.546	既設ポイント
I. 1	-114516.311	-24397.386	マンホール中心
I. 2	-114529.856	-24400.374	雨水樹枠外角
I. 3	-114664.726	-24401.599	マンホール中心
I. 4	-114670.745	-24396.390	マンホール中心
I. 5	-114672.701	-24386.110	鋳
I. 6	-114673.194	-24372.039	鋳
I. 7	-114673.572	-24362.376	鋳
I. 8	-114673.919	-24352.478	鋳
I. 9	-114674.349	-24341.531	鋳
I. 10	-114675.092	-24321.253	鋳
I. 11	-114675.691	-24303.479	鋳
I. 12	-114675.275	-24286.896	鋳
I. 13	-114670.226	-24282.321	マンホール中心
I. 14	-114654.959	-24281.430	マンホール中心
I. 15	-114640.145	-24278.218	ブロック基礎角
I. 16	-114612.771	-24280.526	マンホール中心
I. 17	-114602.206	-24277.291	ブロック角
I. 18	-114585.423	-24276.921	ブロック基礎角
I. 19	-114570.363	-24279.328	マンホール中心
I. 20	-114554.195	-24278.967	マンホール中心
I. 21	-114531.879	-24278.511	マンホール中心
I. 22	-114519.164	-24280.954	マンホール中心

基準点座標一覧表					
点 名	X座標	Y座標	標 高	ジオイド高	種 別
NO. 0730132	-114513.579	-24393.464	16.042	37.352	既設3級基準点
NO. 0730133	-114510.710	-24629.548	16.358	37.353	既設3級基準点
NO. 0730143	-114690.294	-24397.664	16.361	37.355	既設3級基準点
05-1008	-114569.789	-24395.588	16.112	37.353	既設4級基準点
05-1009	-114626.798	-24403.150	16.202	37.354	既設4級基準点
05-1010	-114693.625	-24286.753	16.205	37.354	既設4級基準点
05-1011	-114696.666	-24236.115	15.883	37.354	既設4級基準点
50-0479	-114523.758	-24283.631	16.079	37.352	既設4級基準点
05-42465	-114520.189	-24340.902	16.038	37.352	4級基準点
05-42466	-114583.639	-24286.471	15.894	37.353	4級基準点
05-42467	-114628.408	-24287.765	16.066	37.353	4級基準点
05-42468	-114673.950	-24286.100	16.266	37.354	4級基準点
05-42469	-114672.352	-24332.408	16.471	37.354	4級基準点
05-42470	-114669.455	-24398.052	16.657	37.354	4級基準点

平均縮尺係数 (0. 9 9 9 9 0