


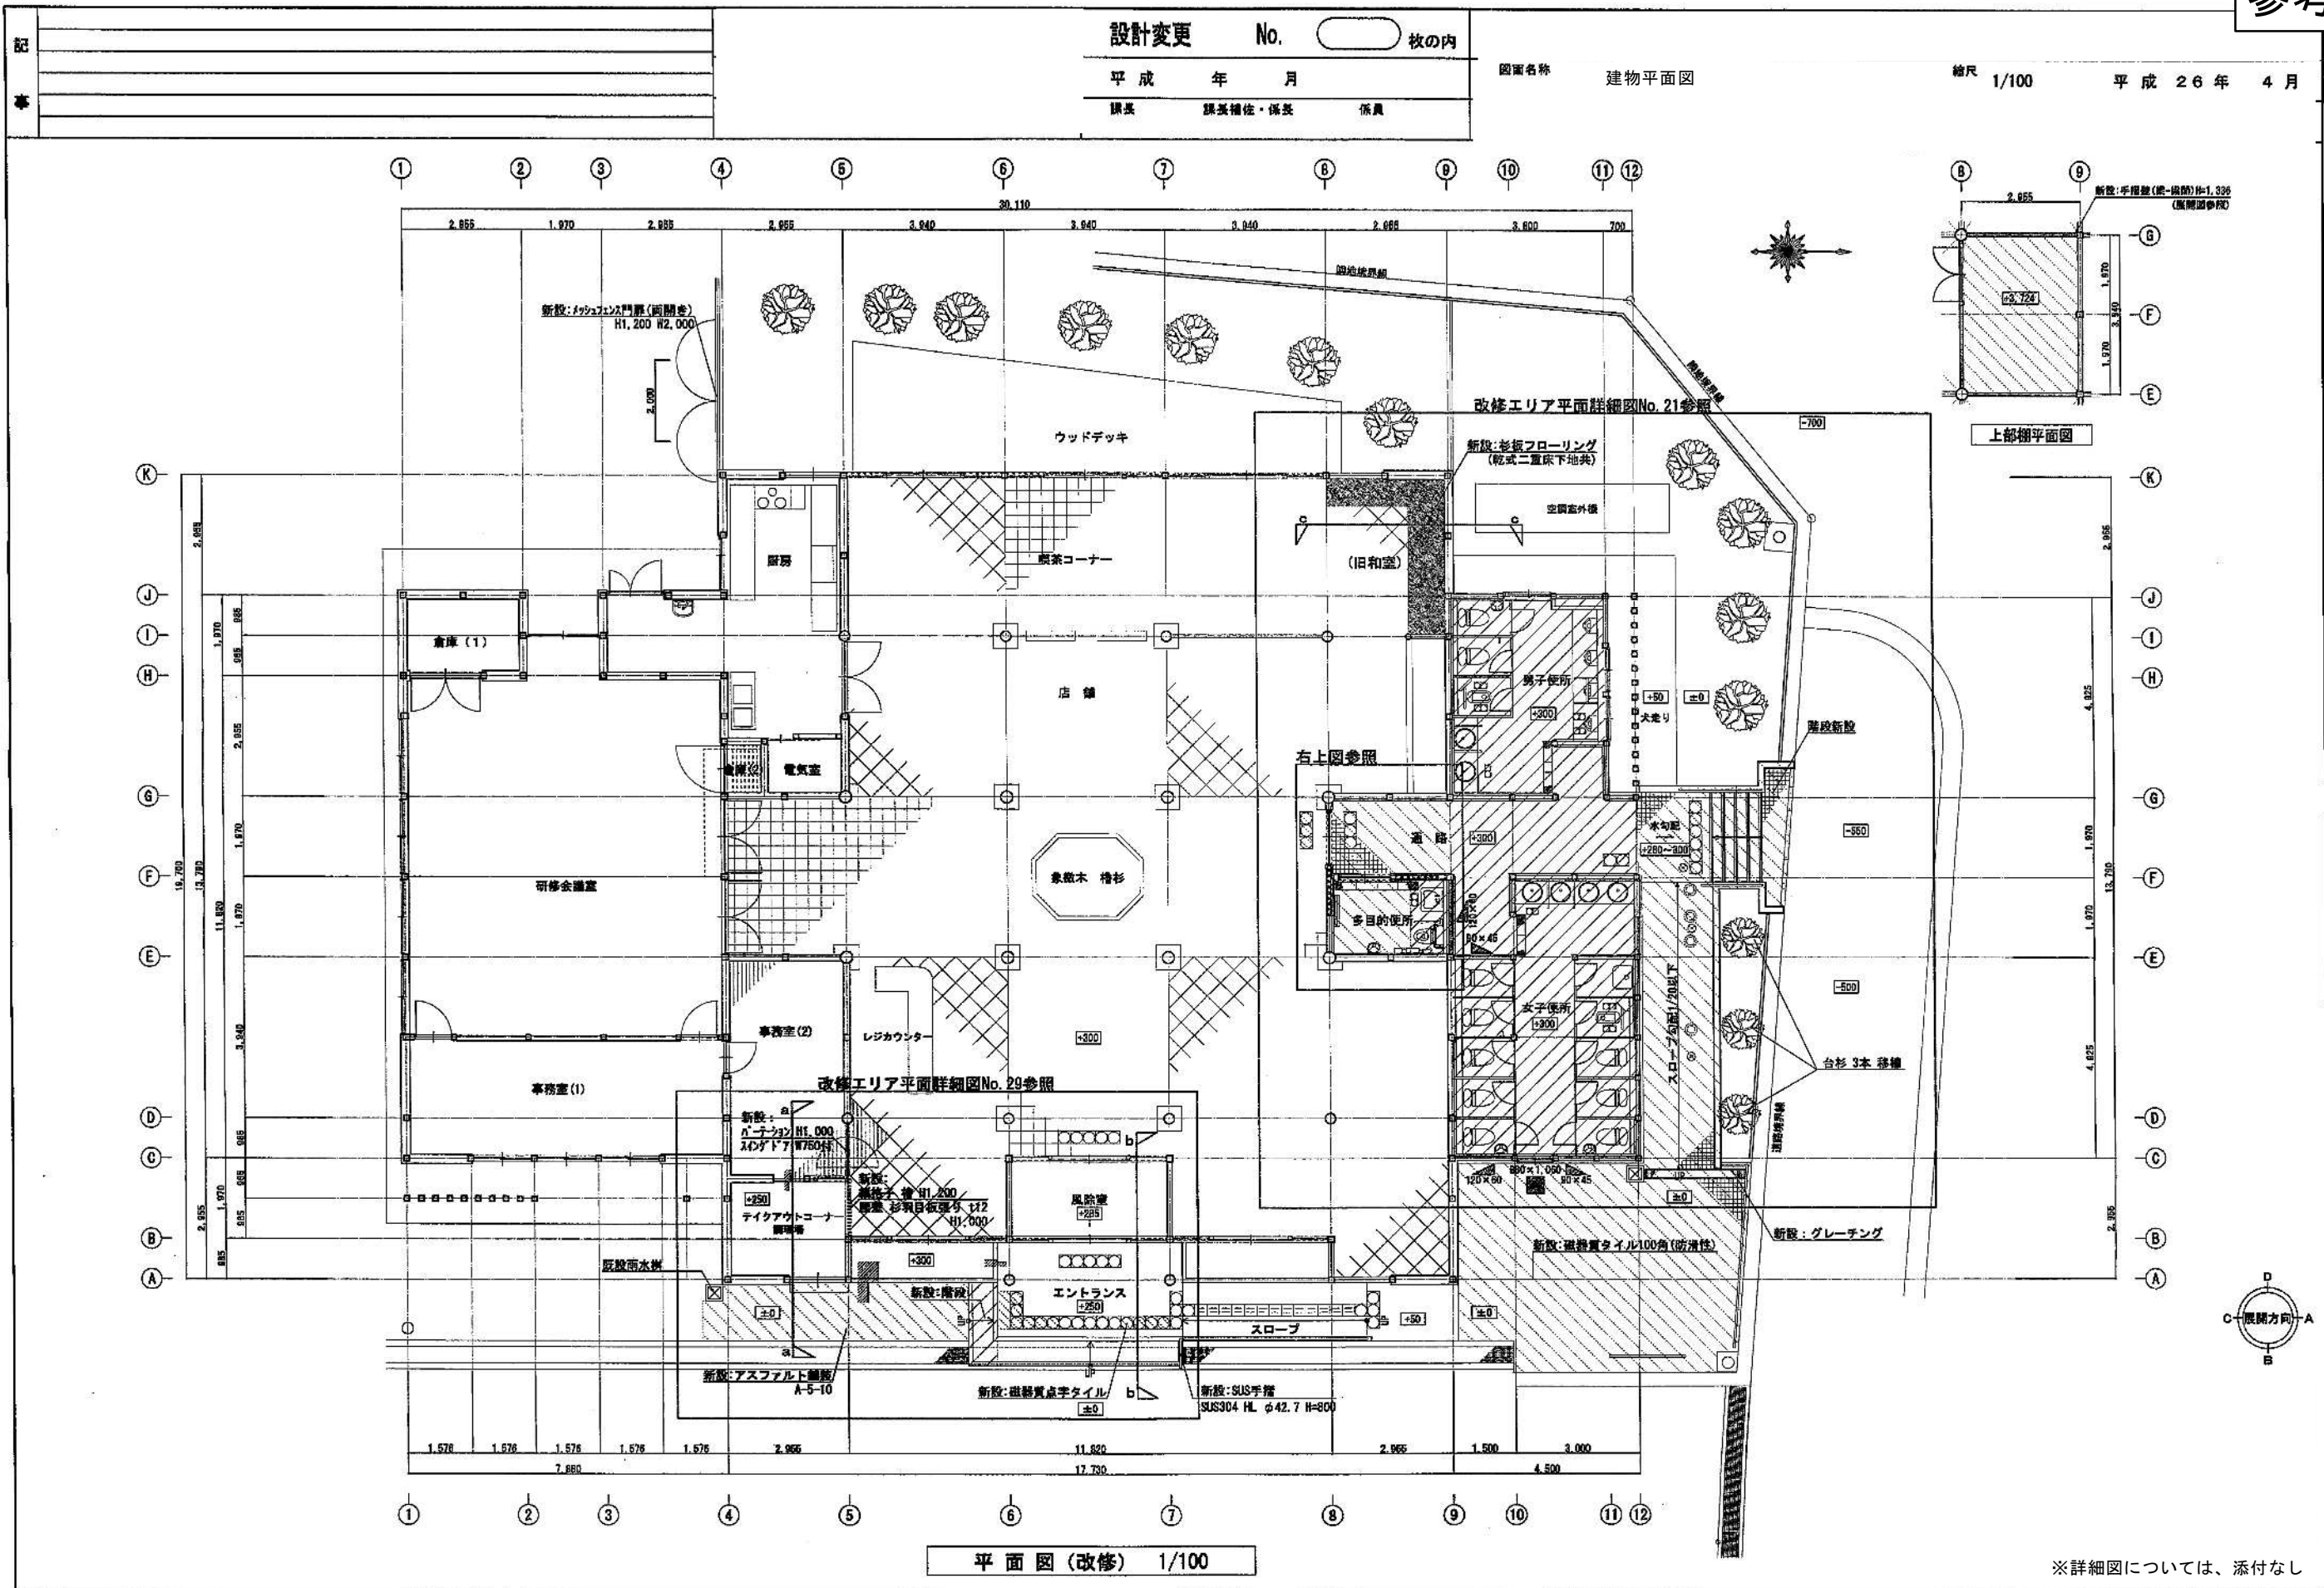

設計変更 No. 枚の内
平成 年 月
課長 課長補佐・係長 係員

図面名称 建物平面図

縮尺 1/100 平成 26 年 4 月

平面図 (改修) 1/100

※詳細図については、添付なし

0 10 20 30 40 50 1/100
0 10 20 30 40 50 1/200
0 10 20 30 40 50 1/300
0 10 20 30 40 50 1/500
A2
070