
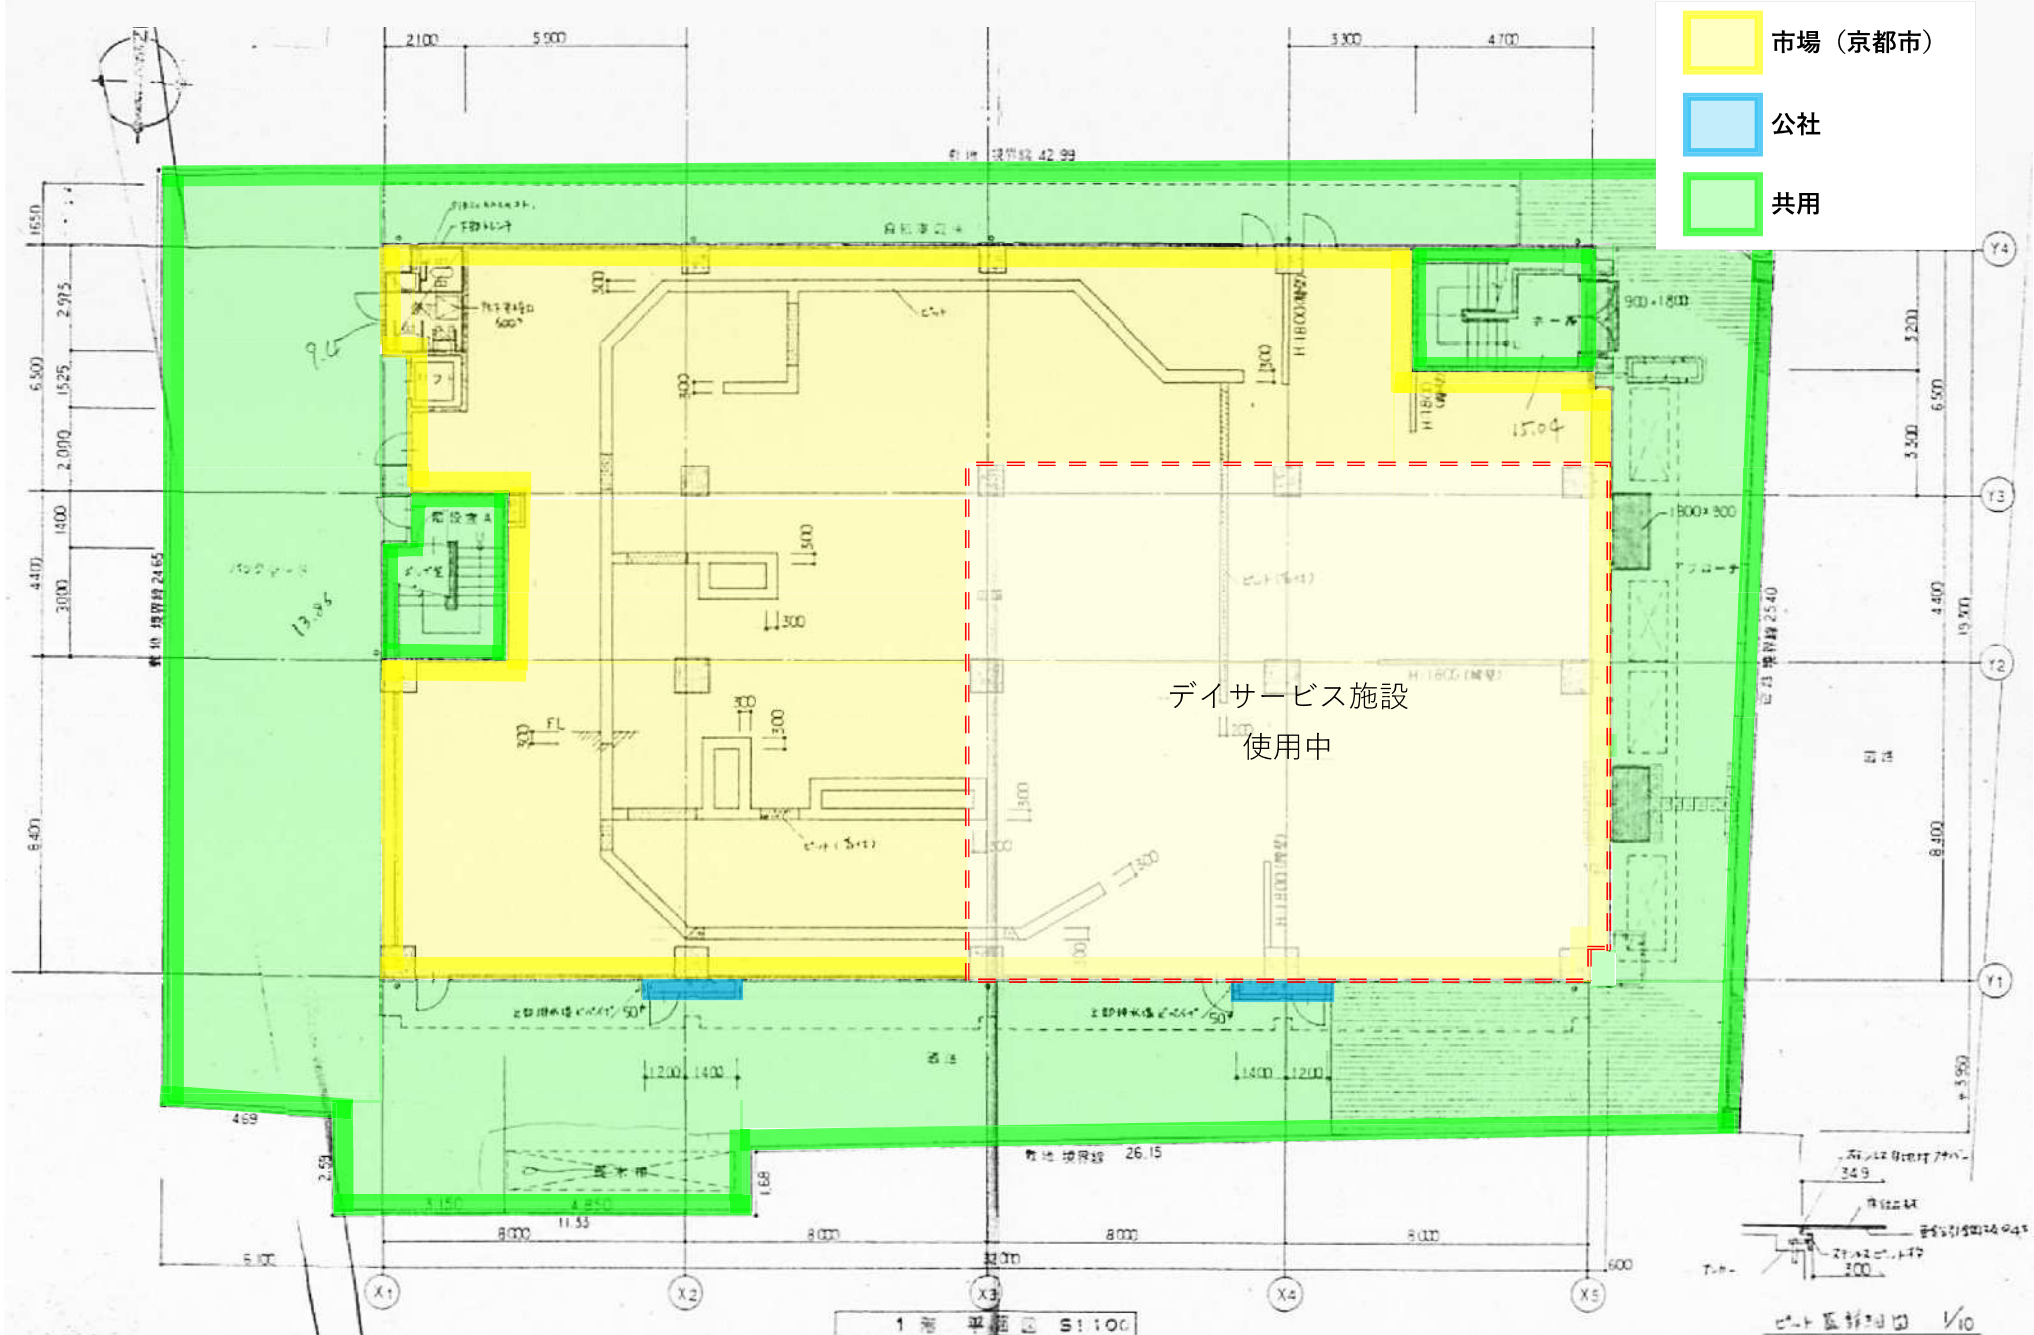



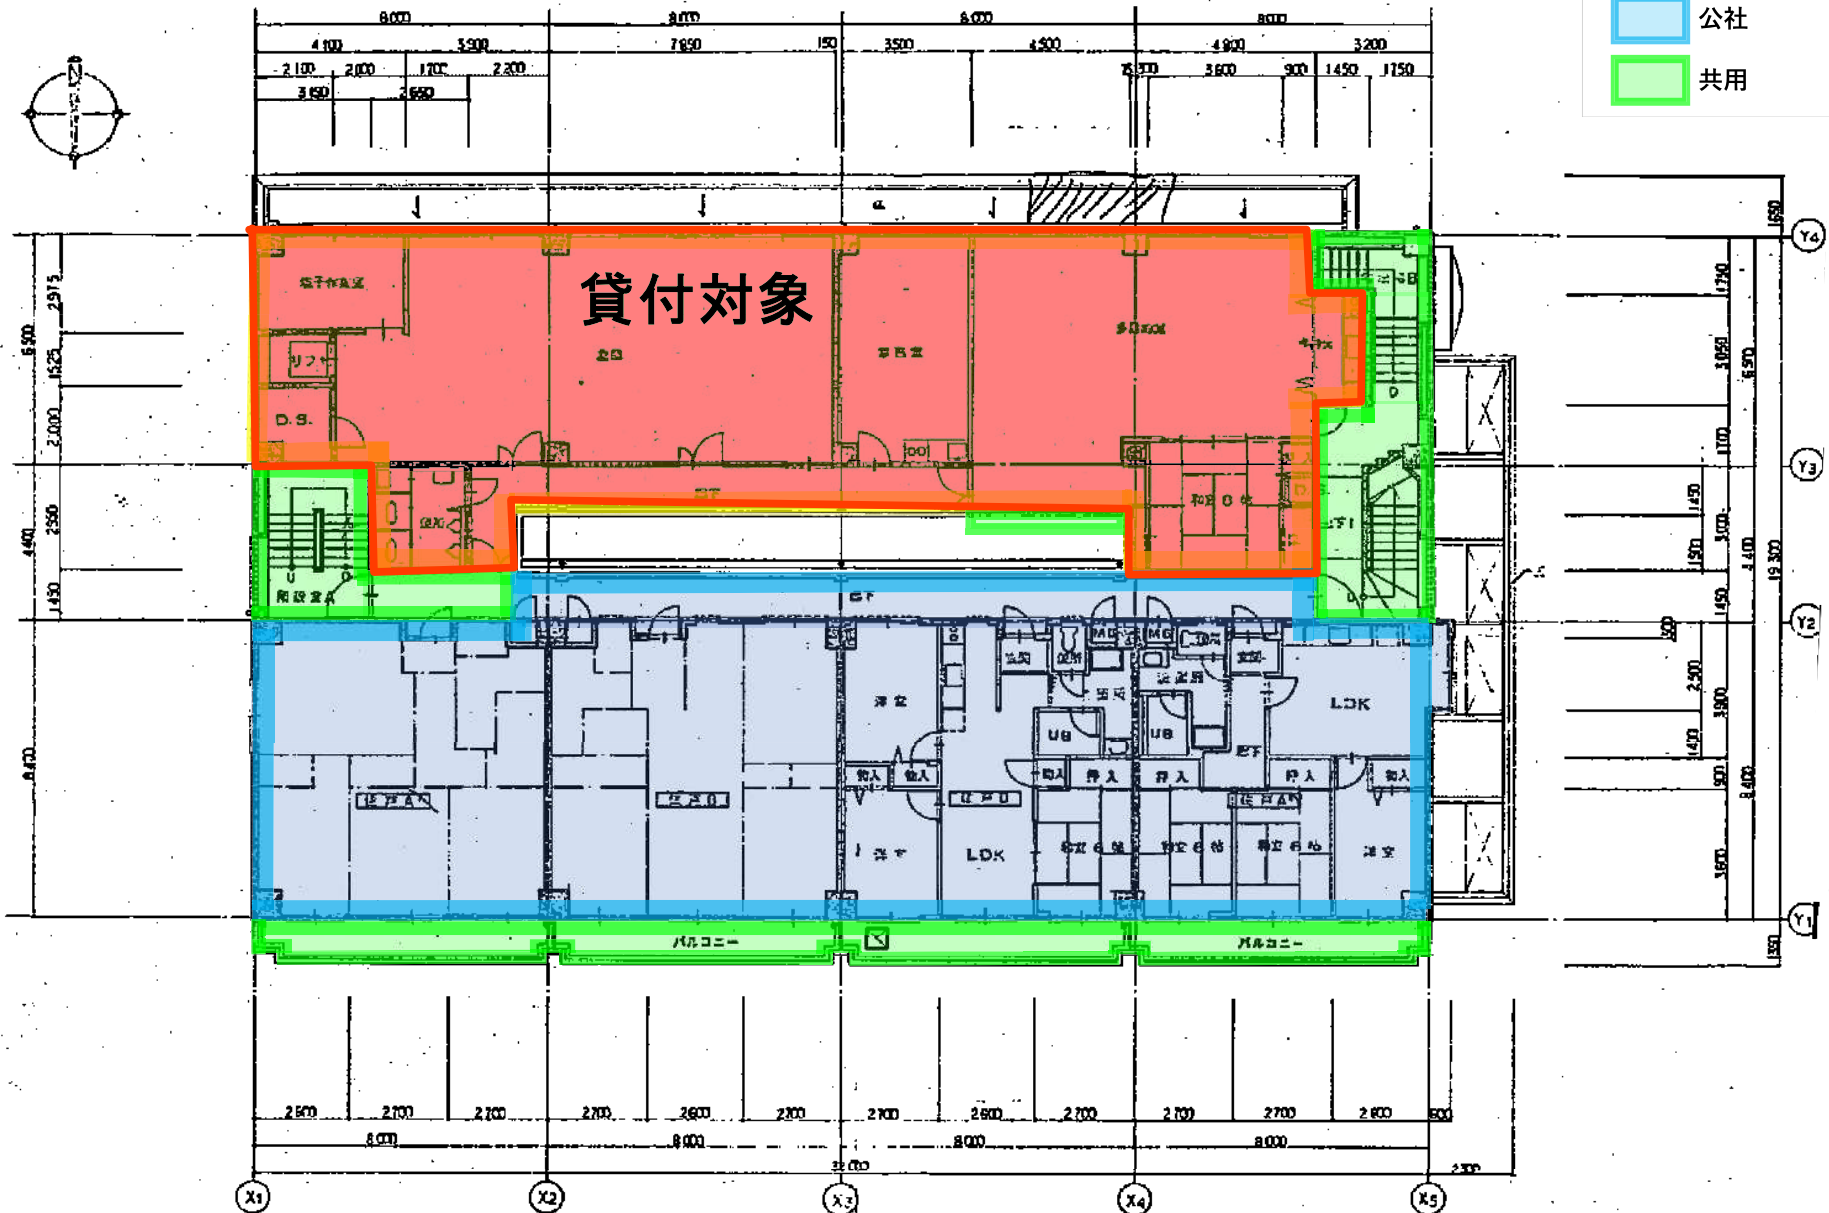
- 市場 (京都市)
- 公社
- 共用

1 階 平面図 S1:100

<p>RC造 (自由小規模)</p> <p>CG造</p> <p>木造 (耐火)</p> <p>ALC造</p>	<p>天井</p> <p>壁紙</p> <p>LC5 4cm</p>	<p>株式会社 吉村建築事務所</p> <p>代表取締役 吉村 光弘</p> <p>TEL 075-761-6971・FAX 075-761-5937</p>	<p>設計番号</p> <p>縮尺 1:100 1:10</p> <p>図名</p>	<p>年月 91.5</p> <p>9 -</p> <p>● 構造 ● 設備 ● 電気 ● 空調 ● 給排水</p>	<p>工事名 花園公園市場改築及び周辺住宅建設工事</p> <p>図名 1 階 平面図 S1:100</p>
--	------------------------------------	---	--	--	--

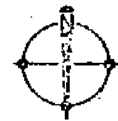


- 市場（京都市）
- 公社
- 共用



2 階 平面図 S1:10C

建築士		株式会社 吉村建築事務所		図面番号	年月	91.5	工事名	花園公設市場改修及び附属住宅建設
代表取締役 吉村 光弘		TEL 075-771-6071 FAX 075-771-3937		縮尺	1:100	1:	図名	2 階 平面図
				図章	●配管 ○開口 ○階段 ○エレベーター			

- 市場（京都市）
- 公社
- 共用

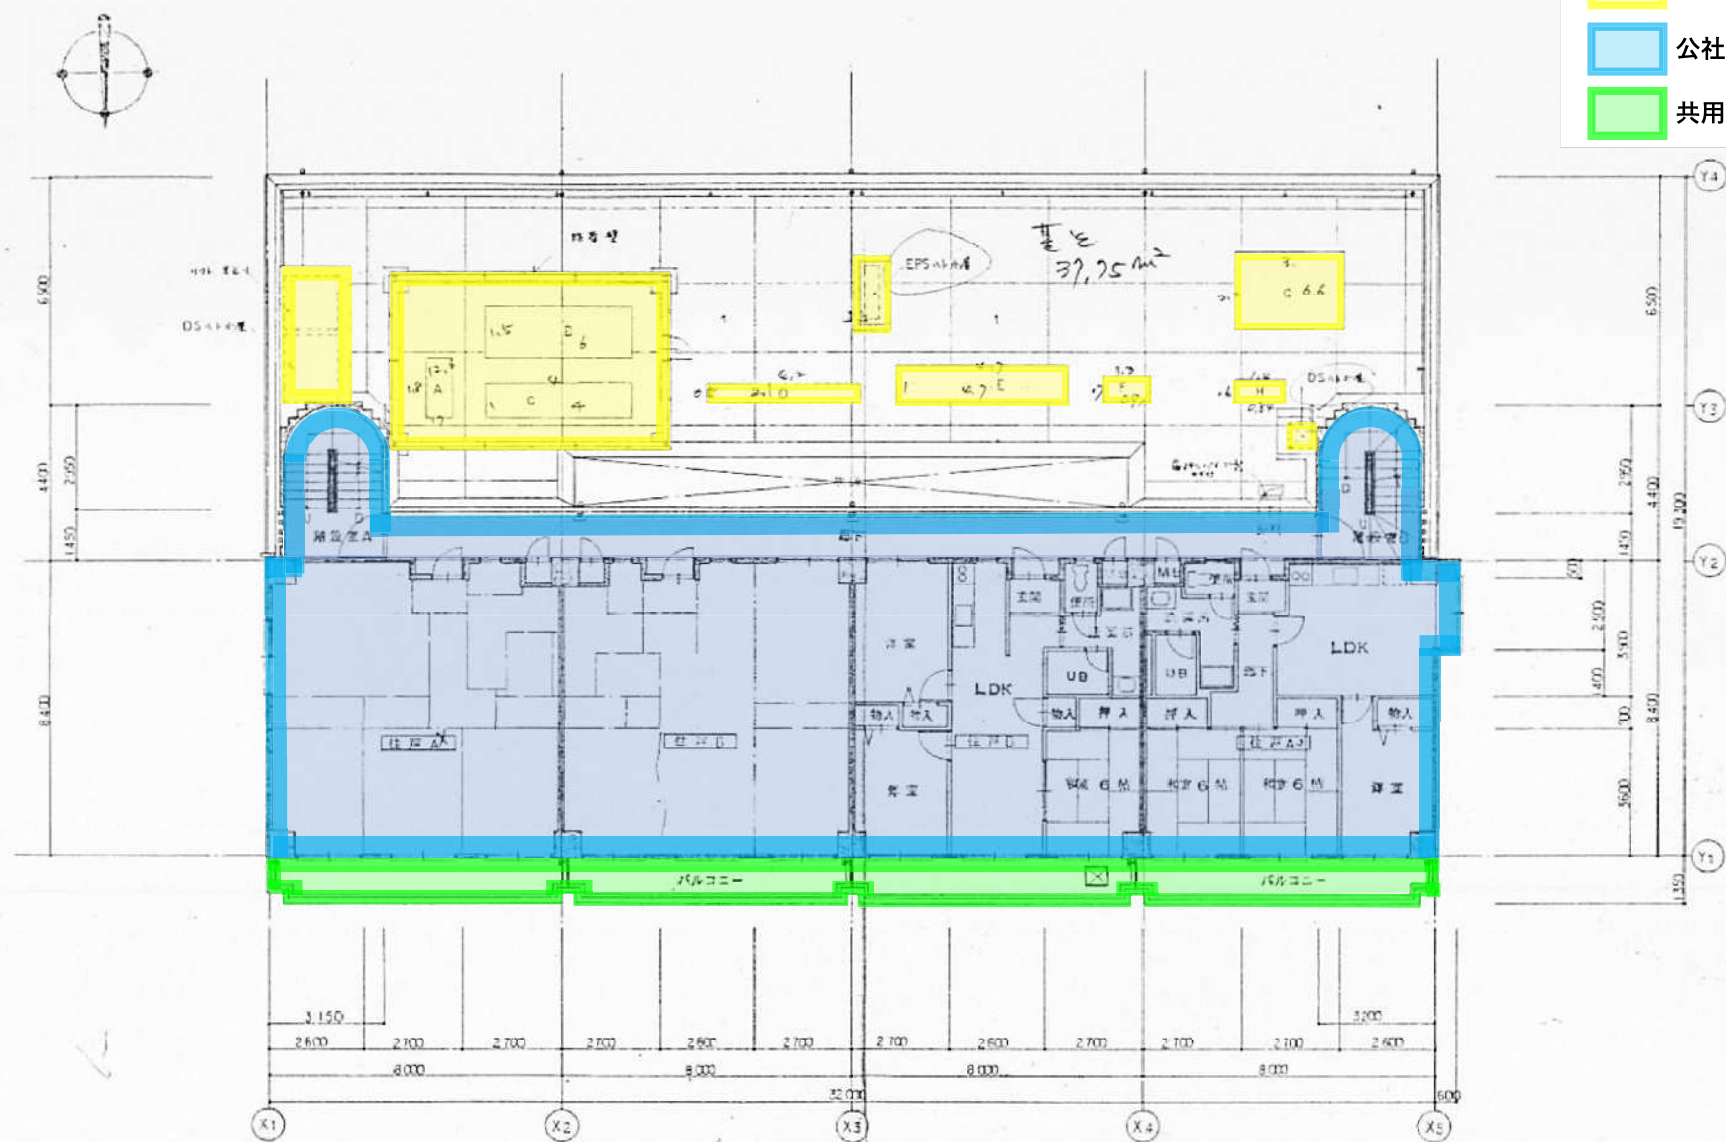

3階平面図 S1:100

図名	居室規模図(1/50)	A	1700 × 650 (10畳)	E	4700 × 1000 (10畳)
	(新築・改修・増築)	B	4000 × 1400	F	1200 × 700
		C	4000 × 1000 (4畳)	G	3000 × 2200 (8畳)
		D	4700 × 500	H	1400 × 650 (4畳)

設計者	株式会社 吉村建築事務所	設計者	吉村光弘
TEL	075-71-6071	FAX	075-261-5937

設計番号	91-5	工事名	花園公設市場改築及び賃貸住宅建設工事
縮尺	1:100	図名	3階平面図
図例	● 構造 ○ 設備 ○ 電気		

