


# 京都市公共下水道台帳施設平面図

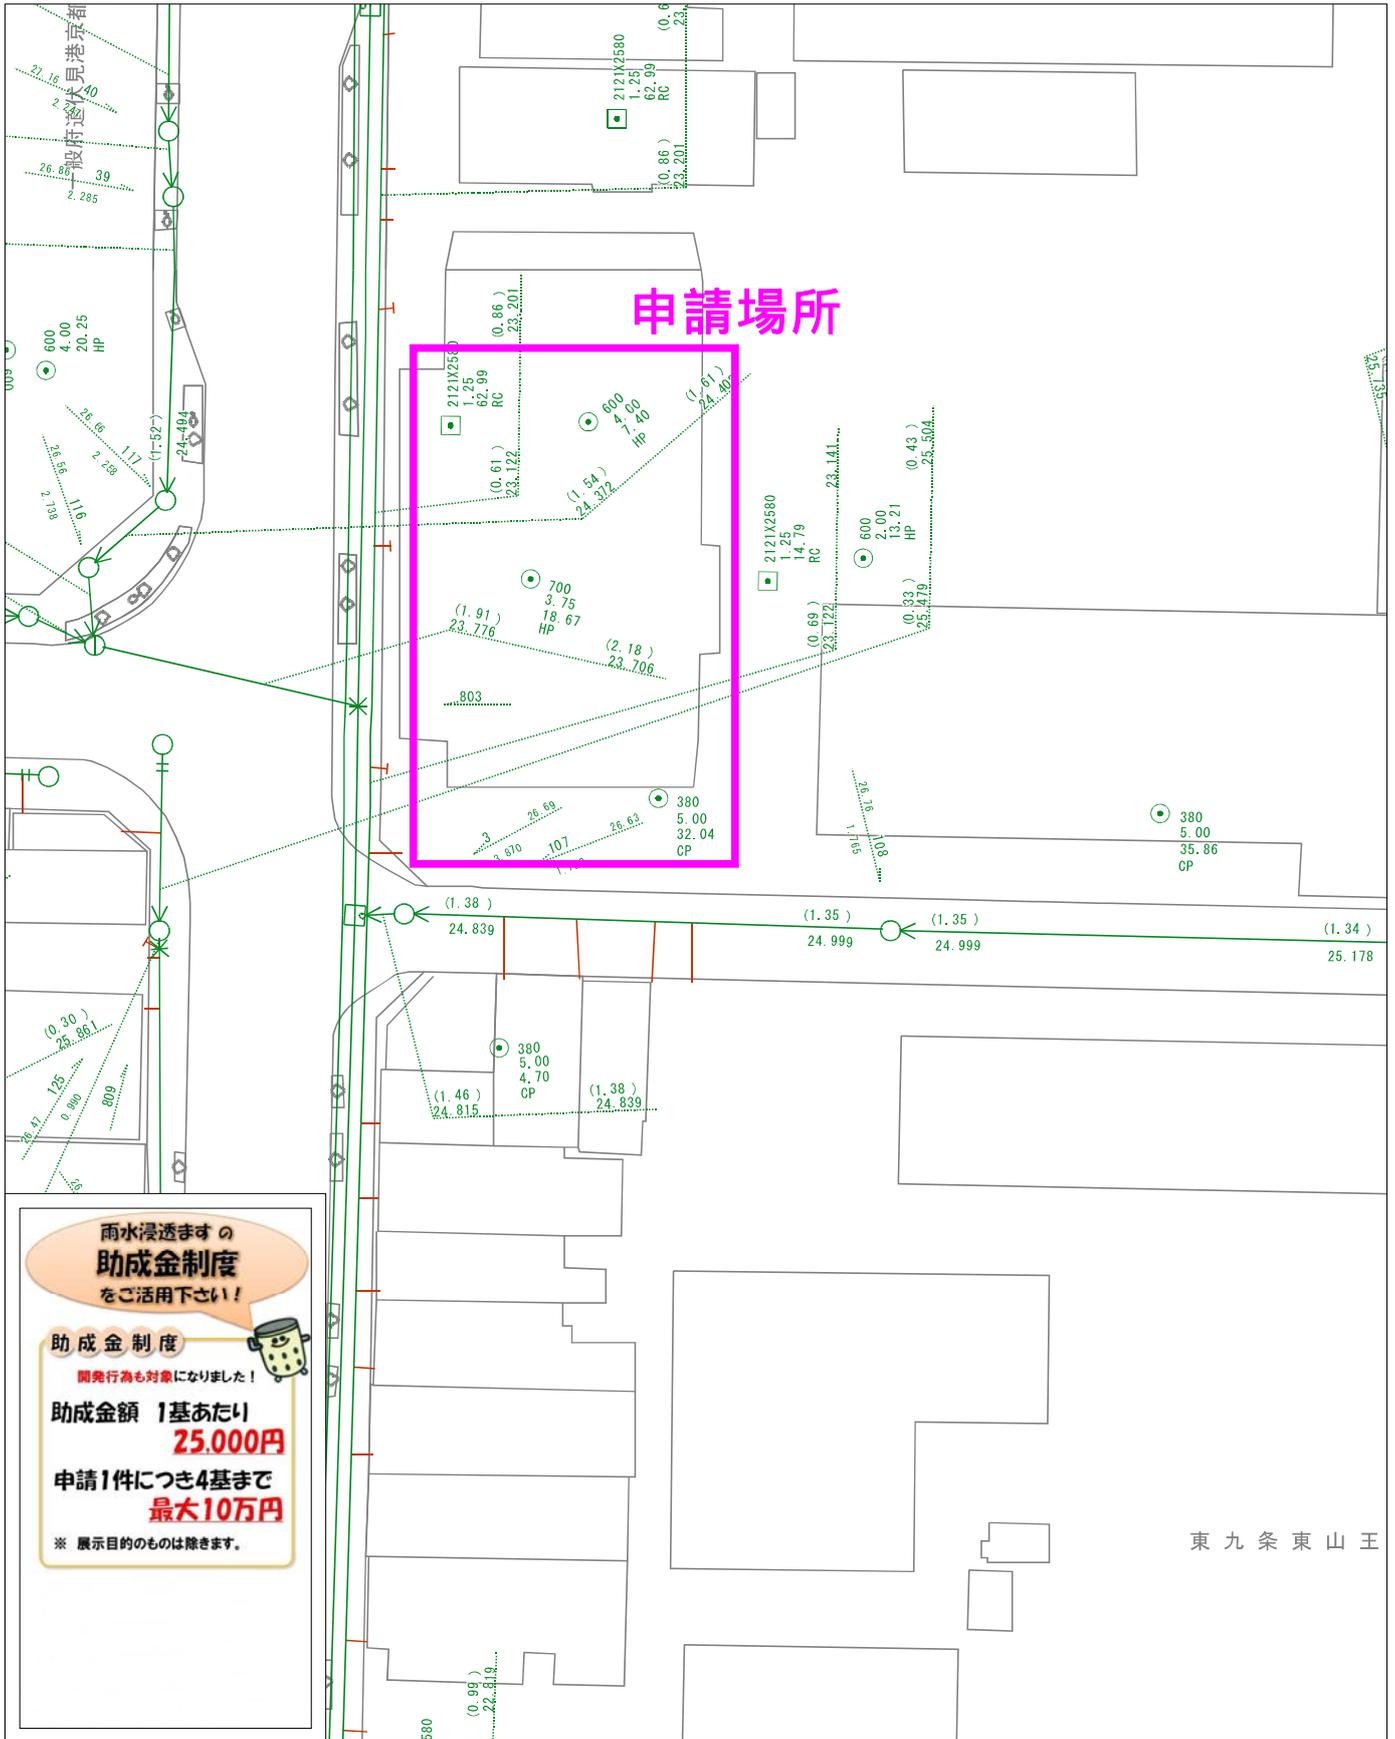

247173

縮尺1: 500 (プリンタによっては正しい縮尺で印刷されない場合があります)



雨水浸透ますの  
**助成金制度**  
をご活用下さい!

助成金制度  
開業行為も対象になりました!

助成金額 1基あたり  
**25,000円**

申請1件につき4基まで  
**最大10万円**

※ 展示目的のものは除きます。

本平面図は、道路工事等により現地の状況と異なる場合があります。位置関係等について特定するものではないため、下水道管きよに関する参考資料として、利用をお願いします。また、当局の許可なく、専ら事業の用に利用することを目的とした複製を禁止します。

出図年月日： 平成31年6月12日 11時10分48秒

