


位置図作成例

京都市公共下水道台帳施設平面図

縮尺1:500 (プリンタによっては正しい縮尺で印刷されない場合があります)

247173

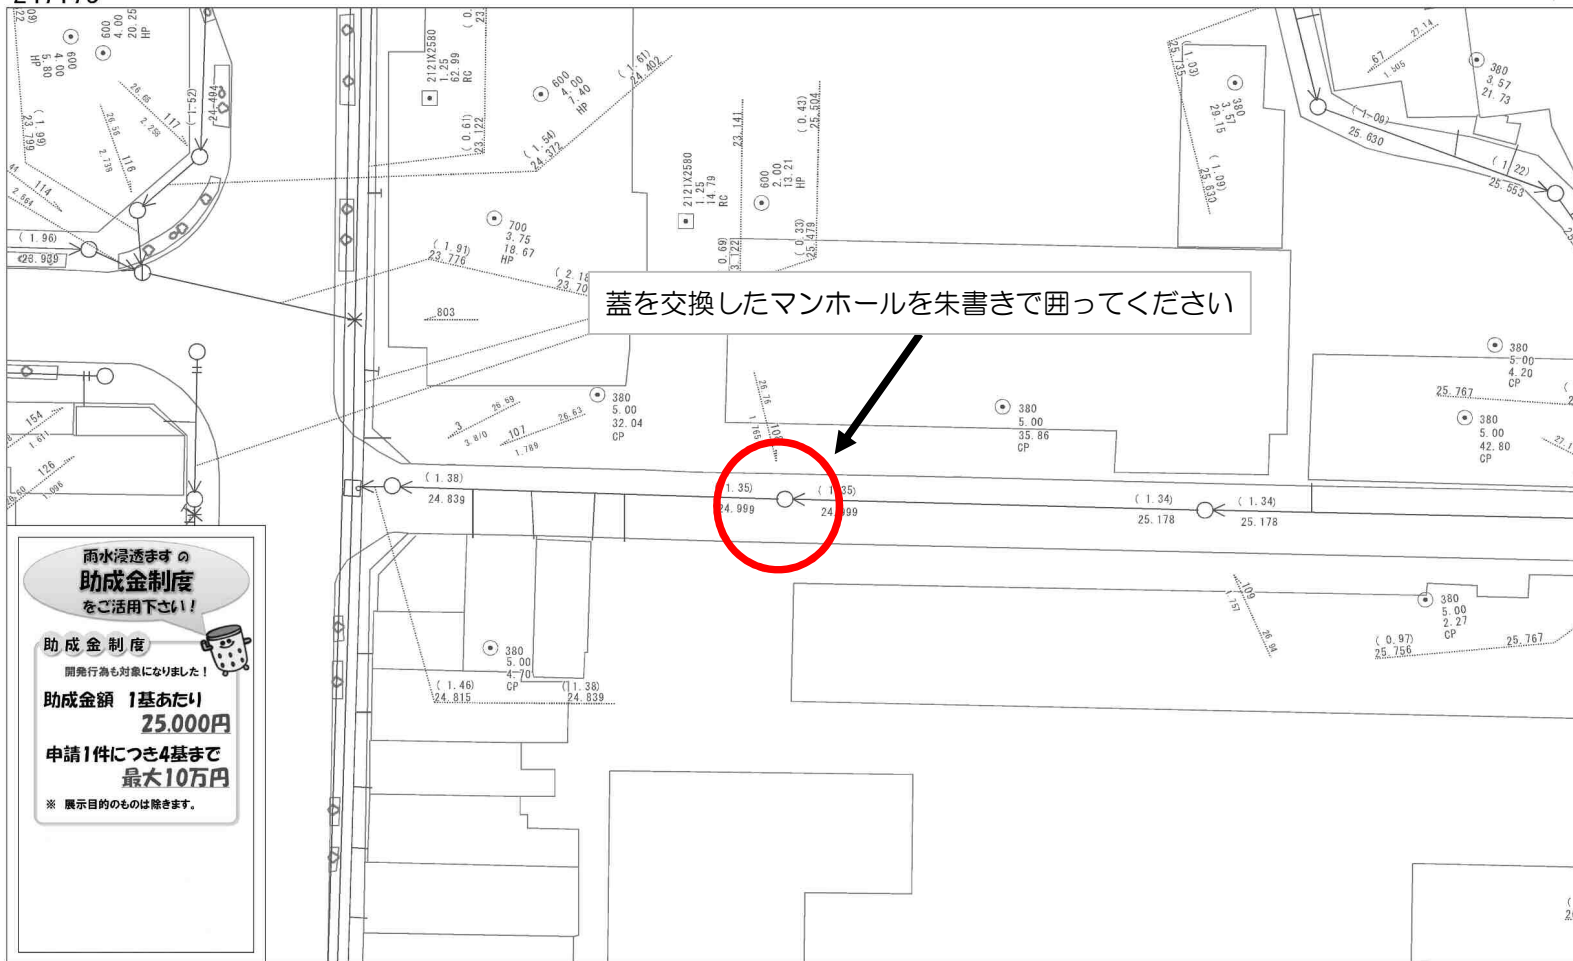

出図年月日:

0 50m

本平面図は、道路工事等により現地の状況と異なる場合があります。位置関係等について特定するものではないため、下水道管きよに関する参考資料として、利用をお願いします。

また、当局の許可なく、専ら事業の用に利用することを目的とした複製を禁止します。

Copyright (C) Water Supply and Sewage Bureau, city of kyoto All Rights Reserved.


京都市上下水道局



位置図作成例 : 同じ種別の蓋が複数ある場合

京都市公共下水道台帳施設平面図

縮尺1:500 (プリンタによっては正しい縮尺で印刷されない場合があります)

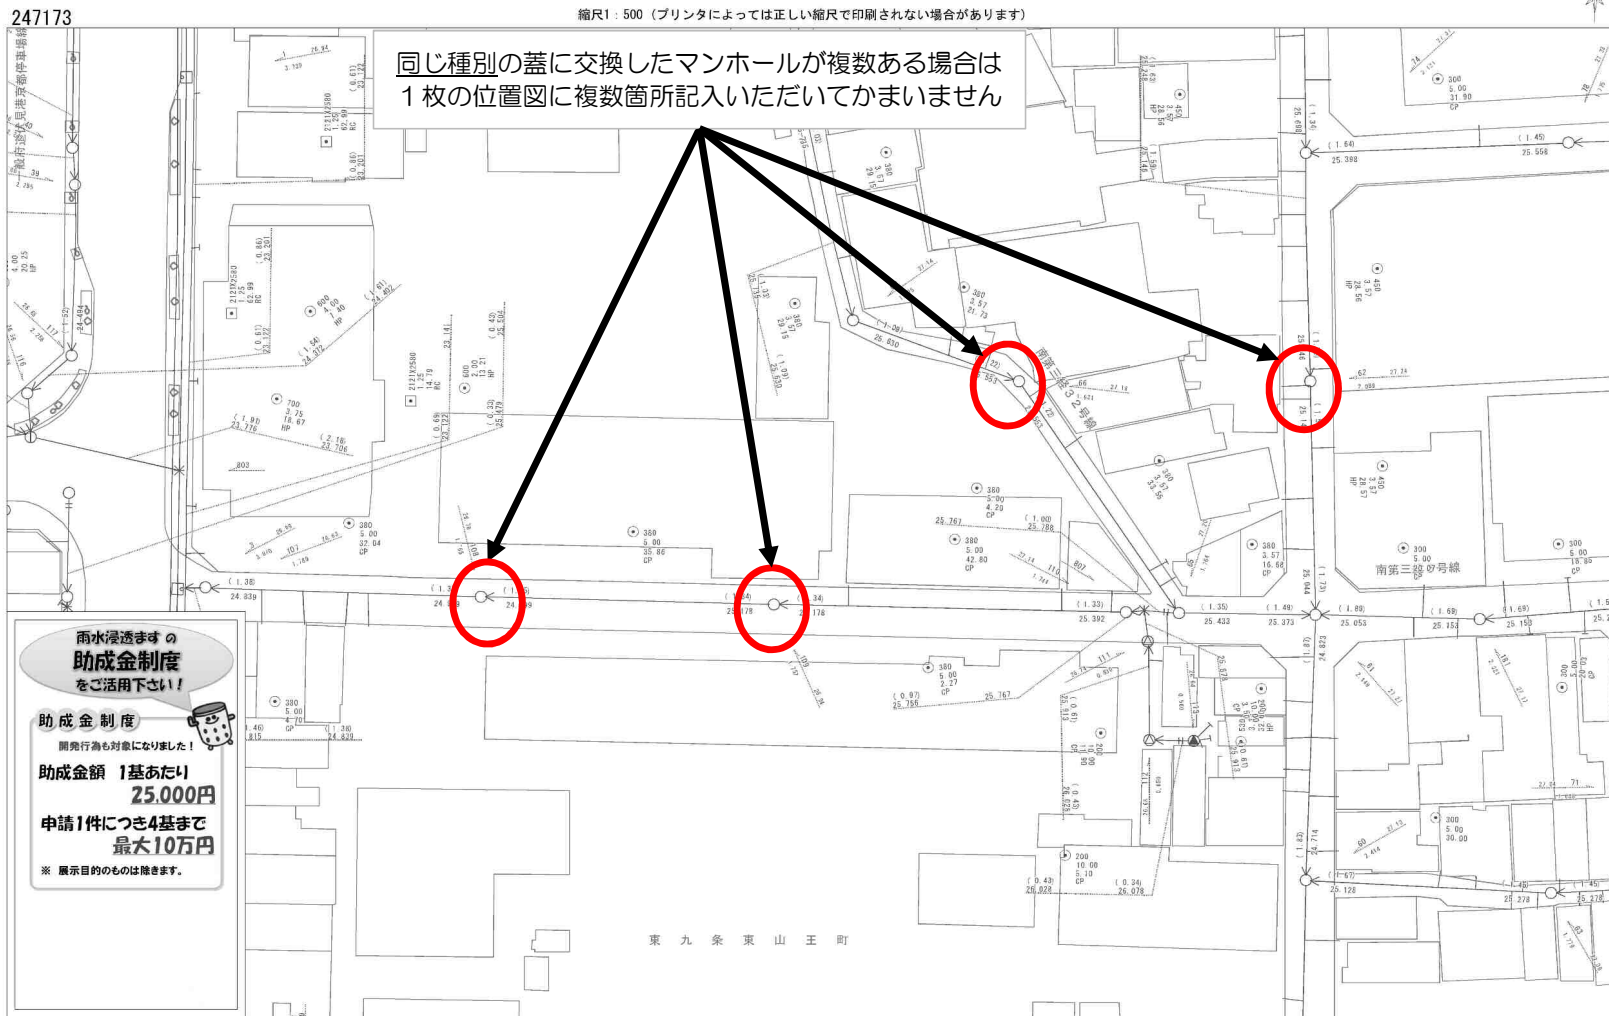

本平面図は、道路工事等により現地の状況と異なる場合があります。位置関係等について特定するものではないため、下水道管きよに関する参考資料として、利用をお願いします。また、当局の許可なく、専ら事業の用に利用することを目的とした複製を禁止します。

Copyright (C) Water Supply and Sewage Bureau, city of Kyoto All Rights Reserved.

京都市上下水道局