

配置図・平面図案

段状庭園をつくることで
視線の抜けに広がりをつくる

大庇とその陰影を守る
第1ホールの壁面を継承する

共通ロビーを設け
抜け、透明感を保存する

冷泉通

中庭に面して新たな人の動きをつくり、外部とも連続する明るい空間

ピロティ、中庭の価値を継承し
魅力的な空間として整備


二条通から中庭、
冷泉通への抜け、
透明感を確保する


二条通


共用スペース
 第2ホール

第1ホール
 にぎわい施設/多目的ホール

1階平面検討図 縮尺 1/500


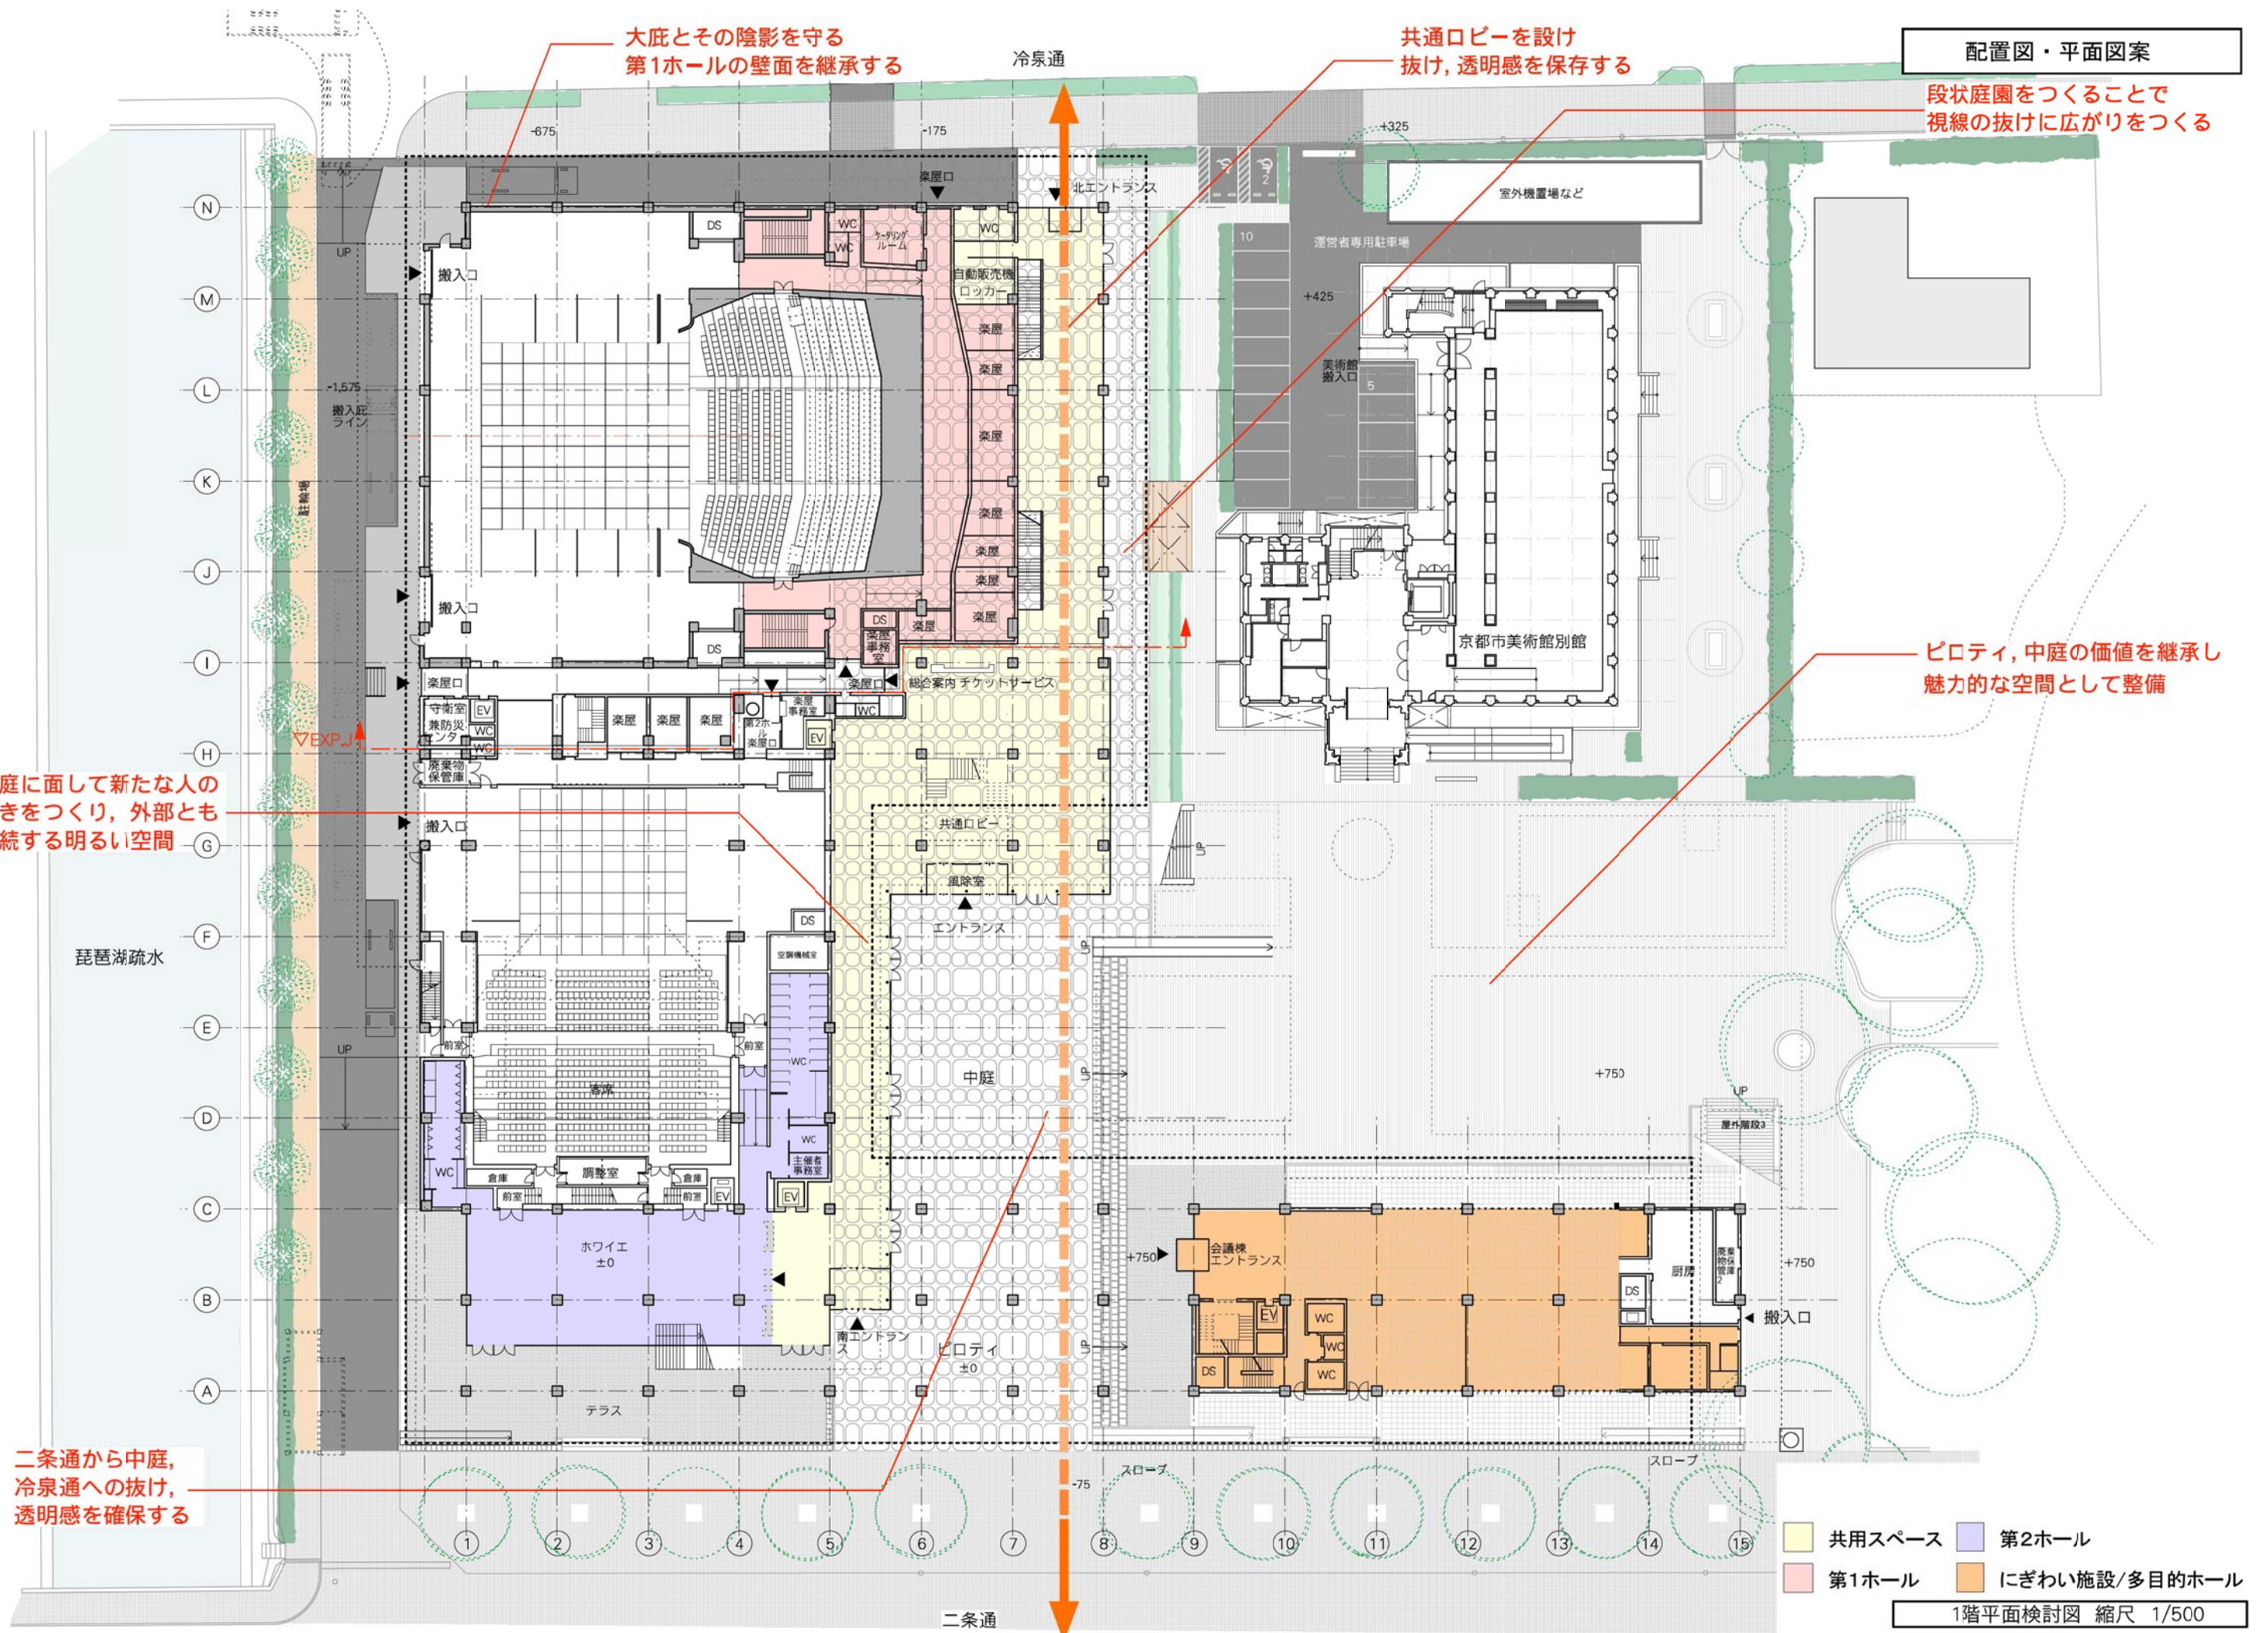


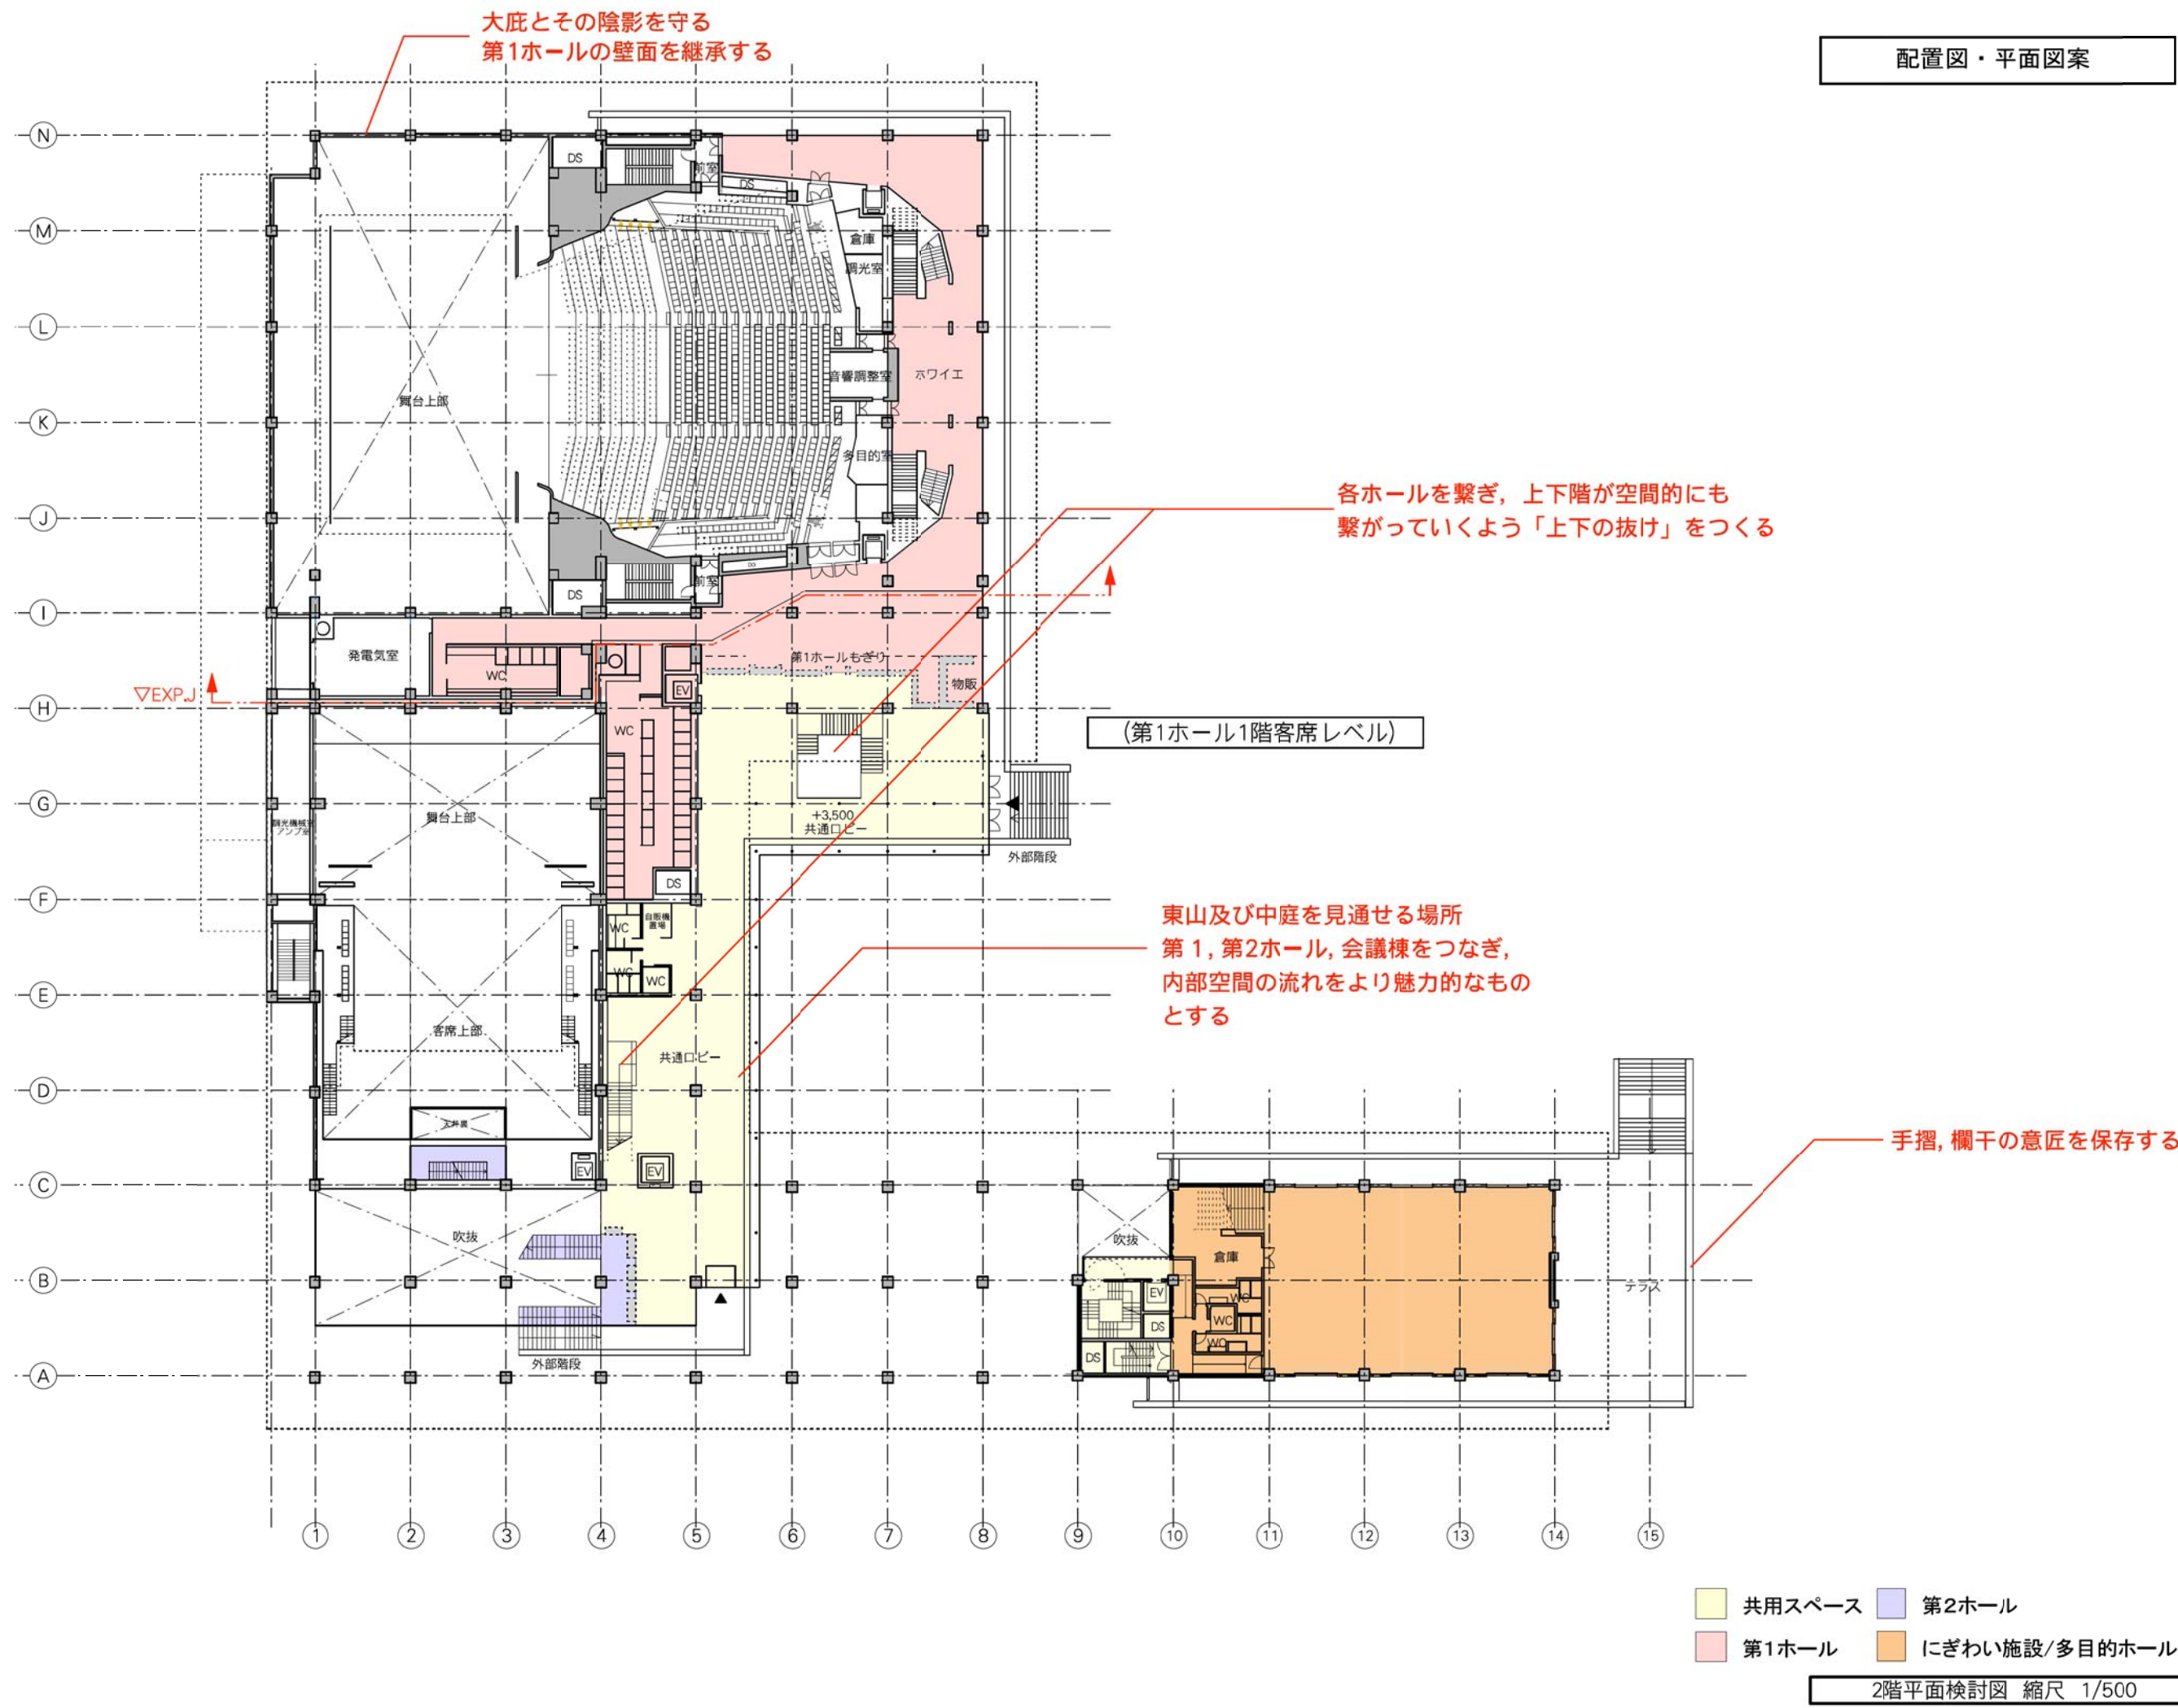

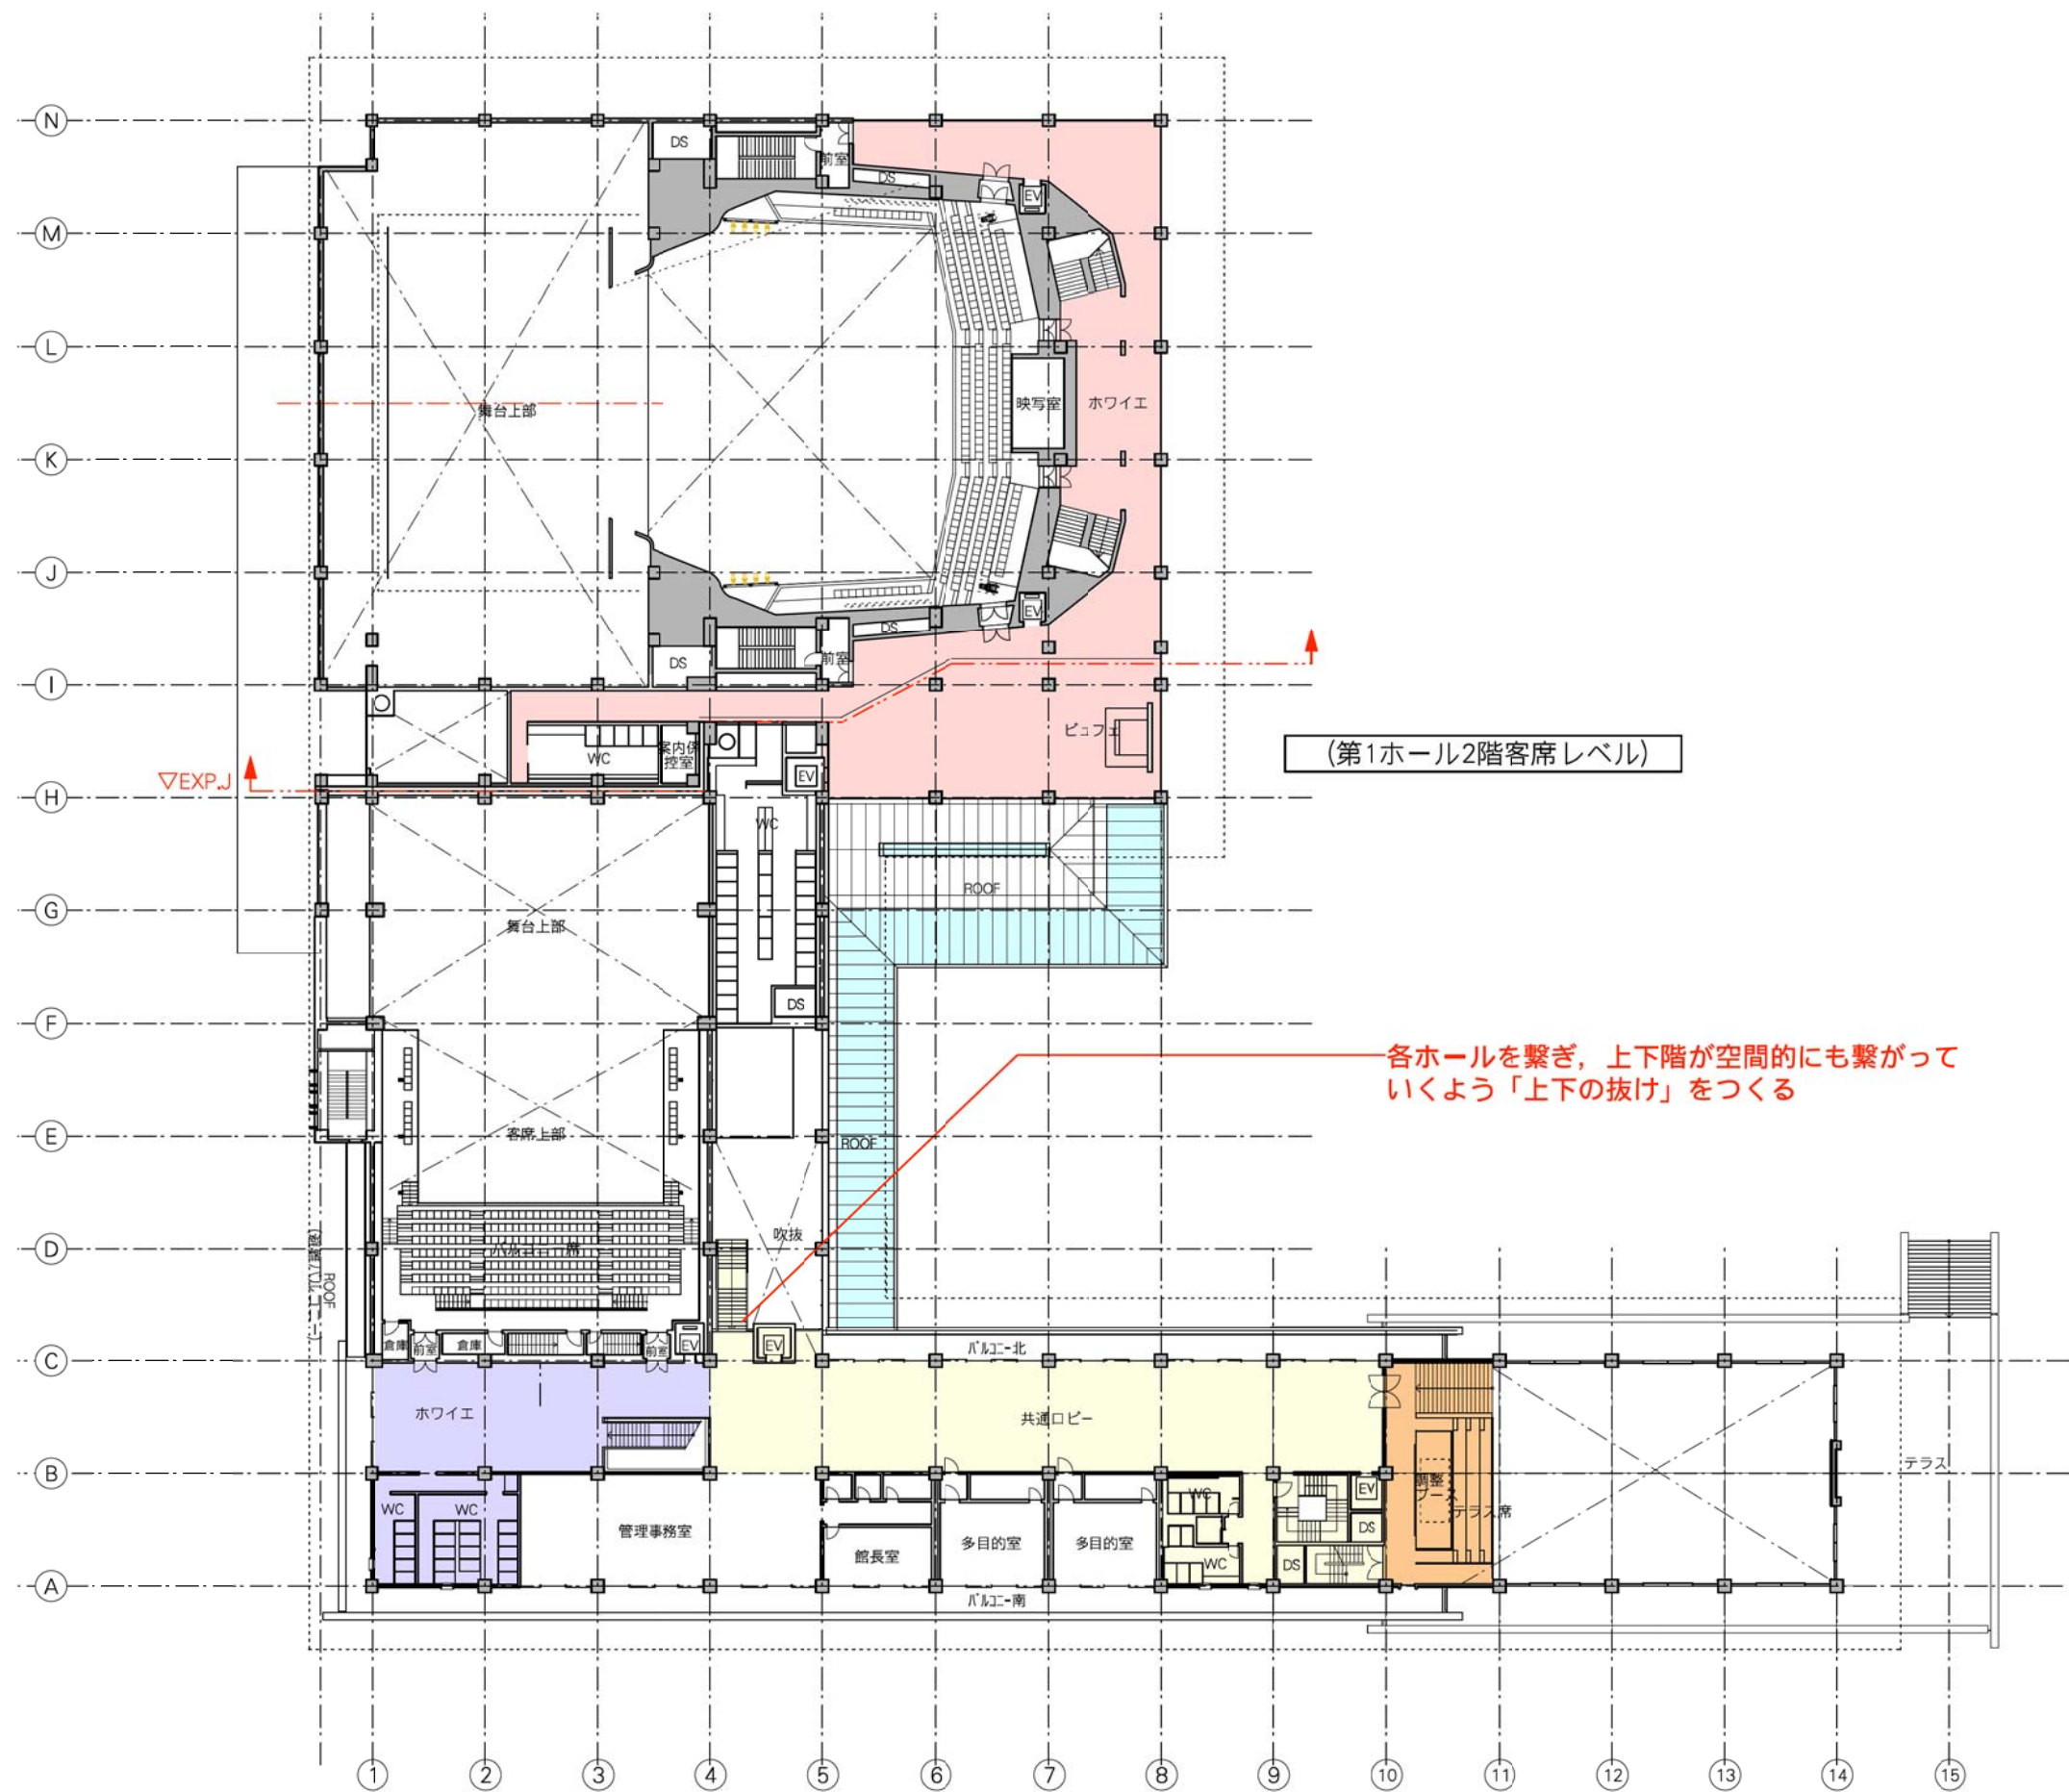


- 共用スペース
- 第2ホール
- 第1ホール
- にぎわい施設/多目的ホール

配置図・平面図案

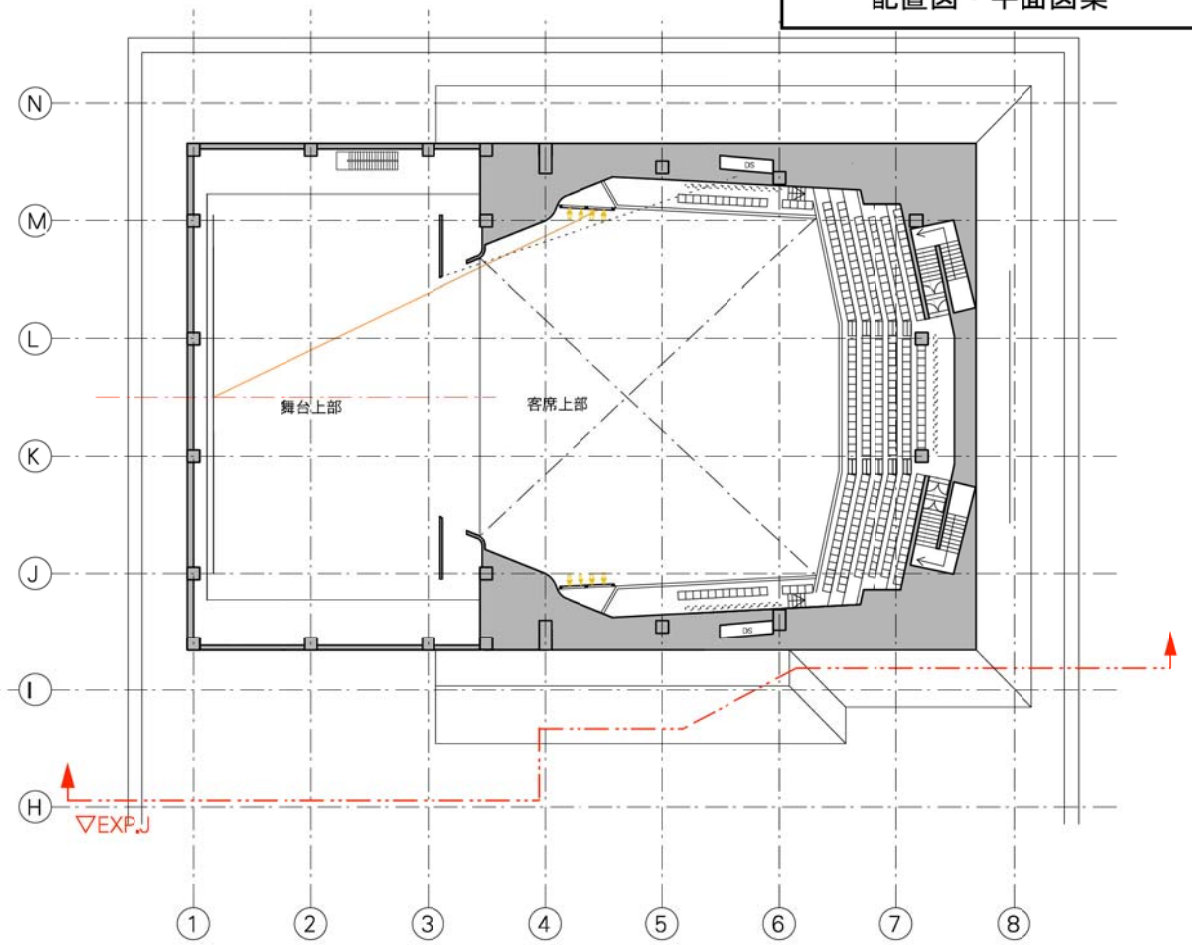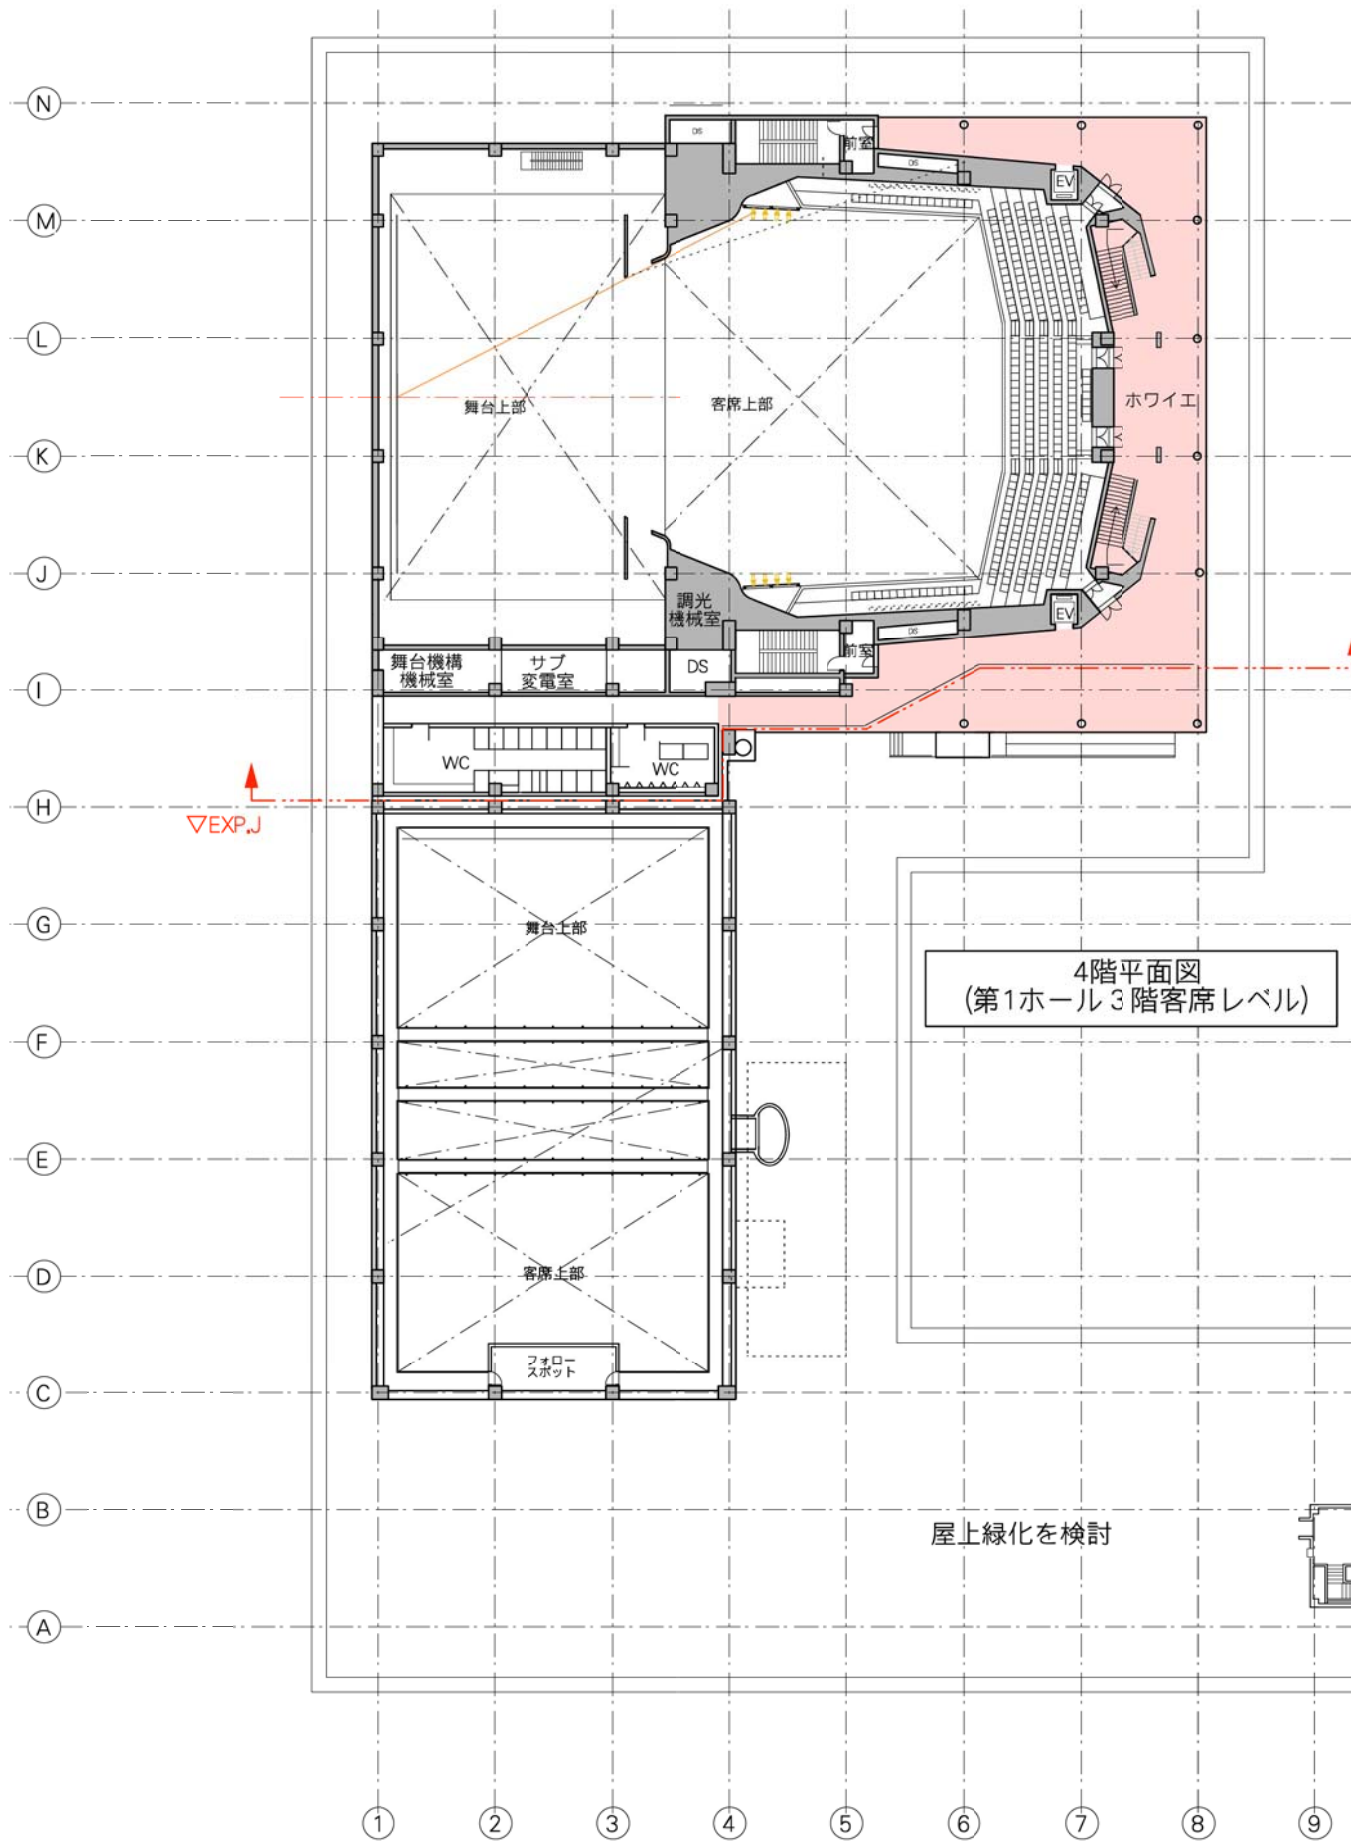

- 共用スペース
- 第2ホール
- 第1ホール
- にぎわい施設/多目的ホール

現況

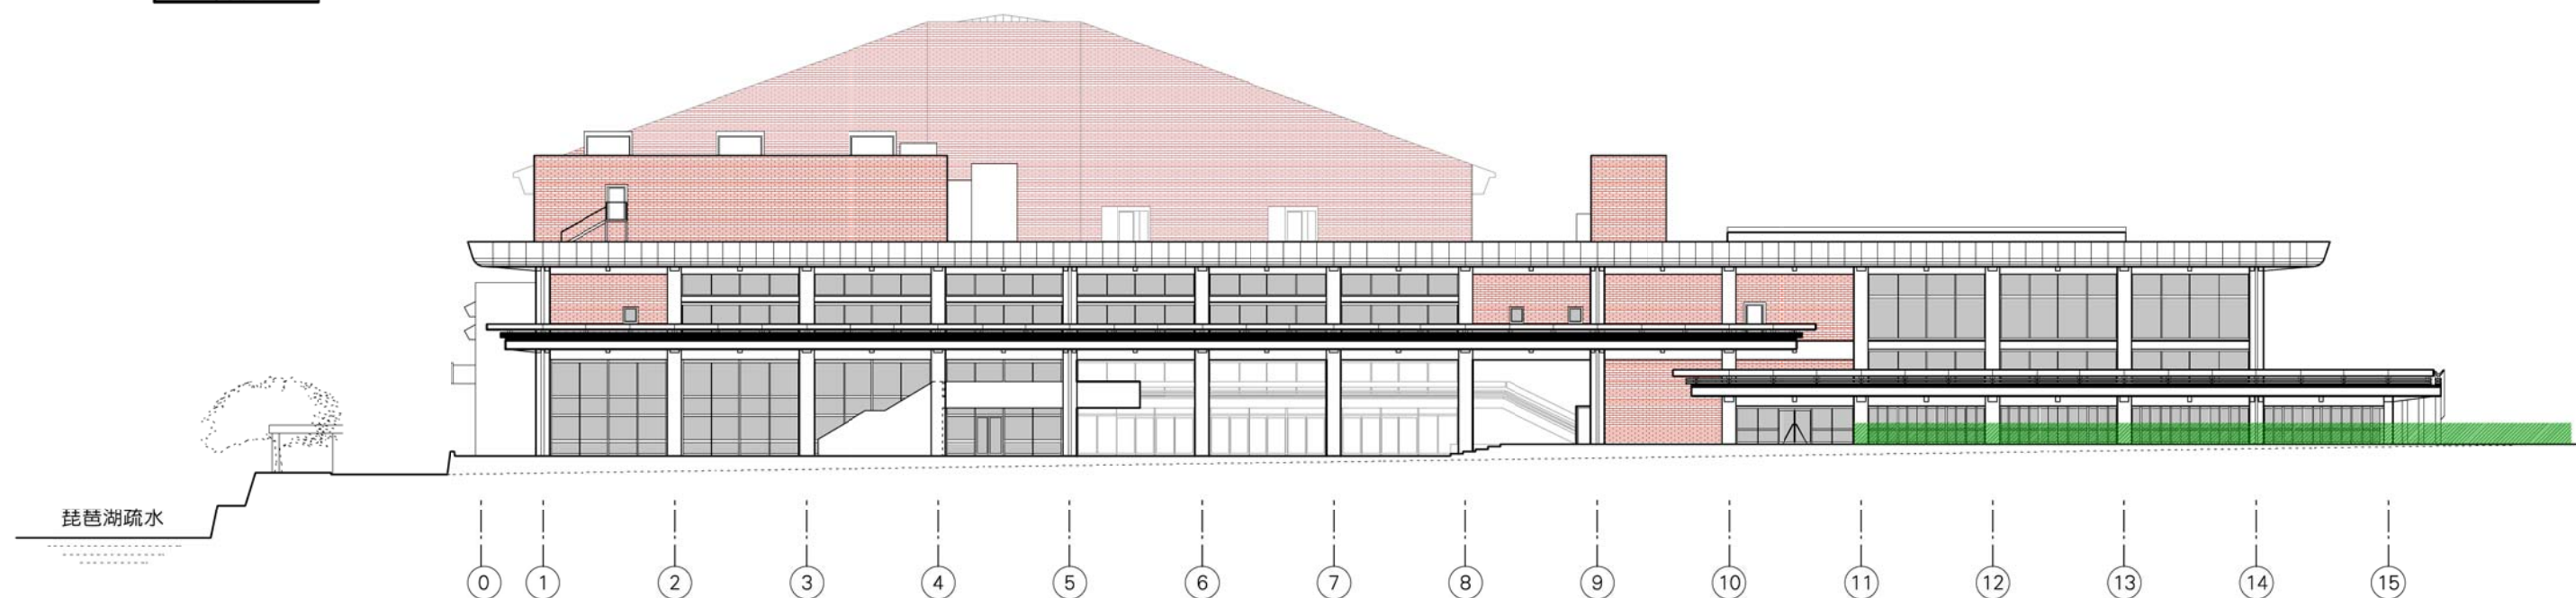


再整備計画


フライタワーは面を分節し、
景観に溶け込むようにデザイン

大庇とその陰影を守る


水平線を強調し
存在感が消えて行くデザイン

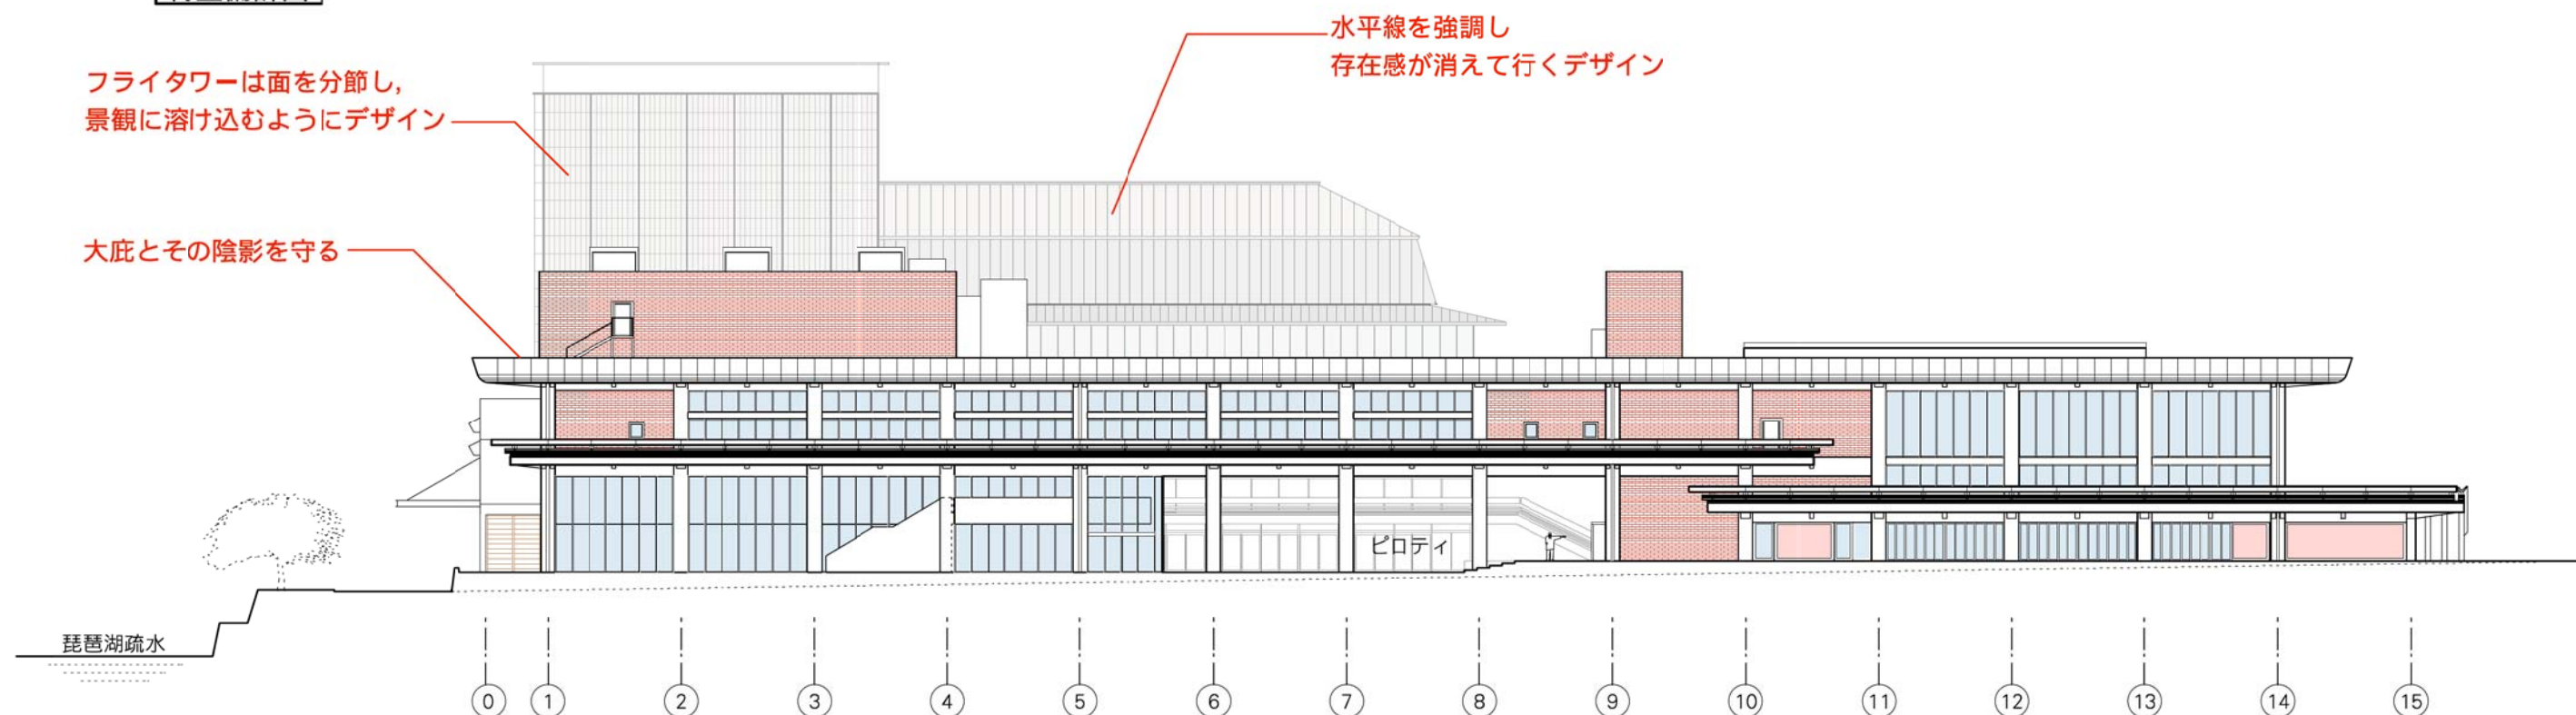


現況

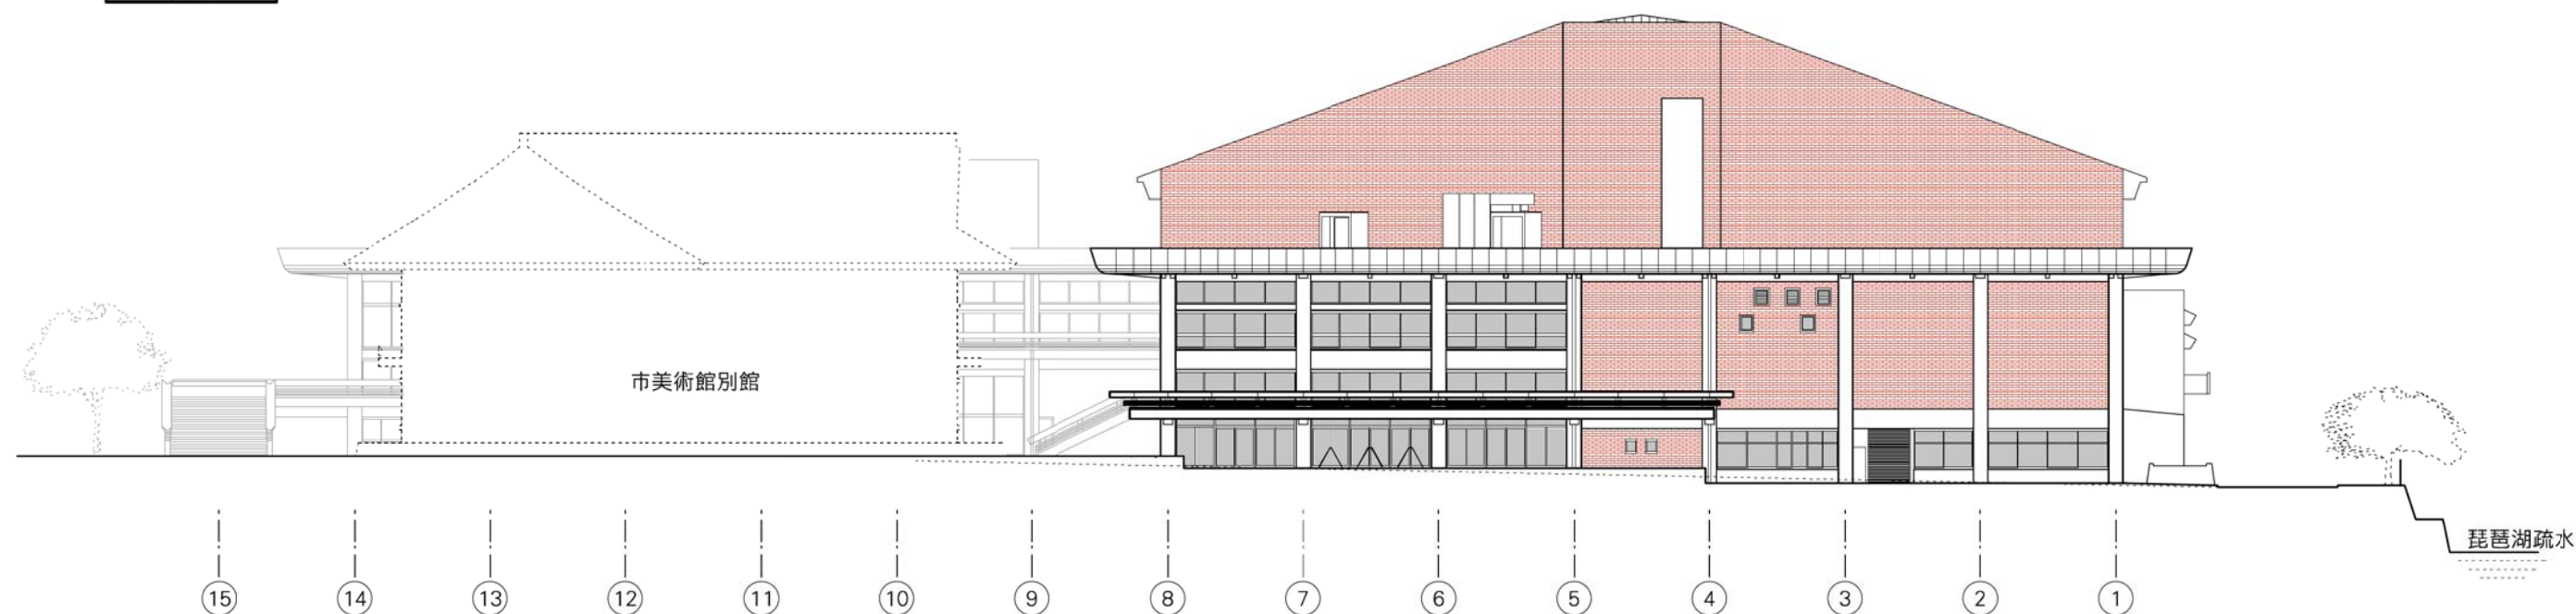

再整備計画

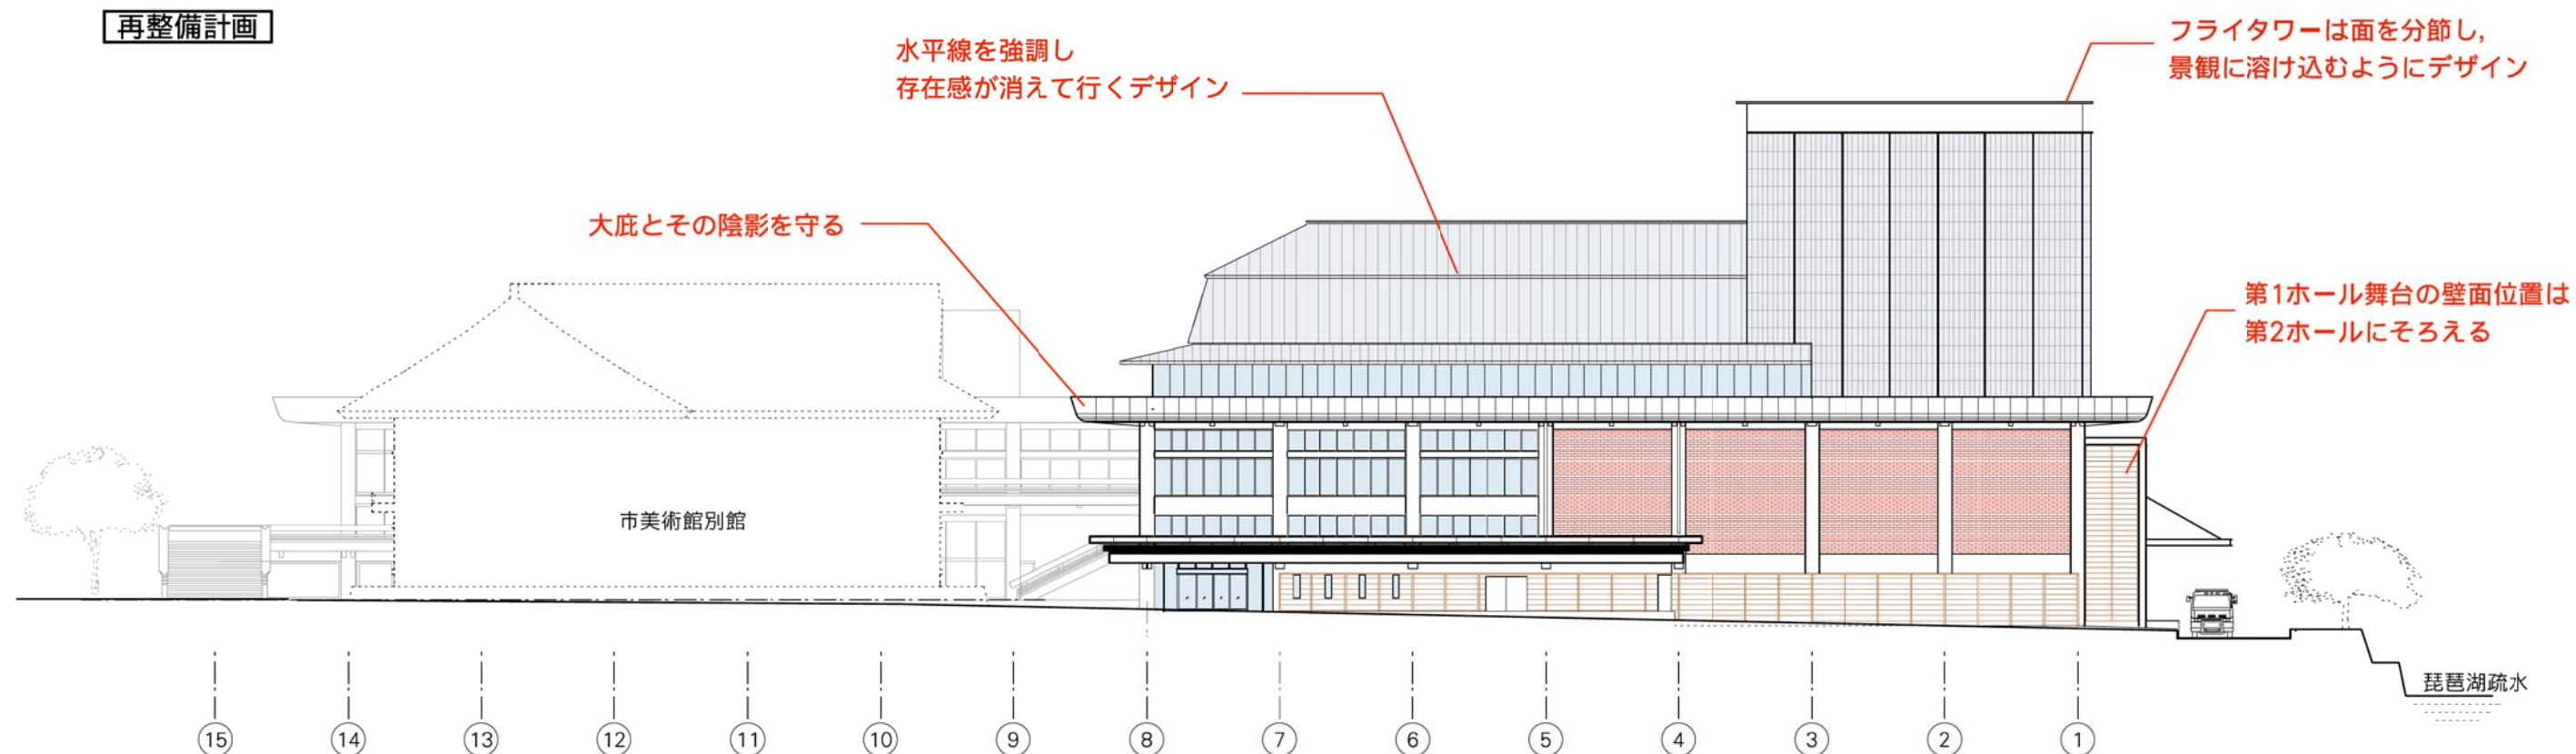

現況

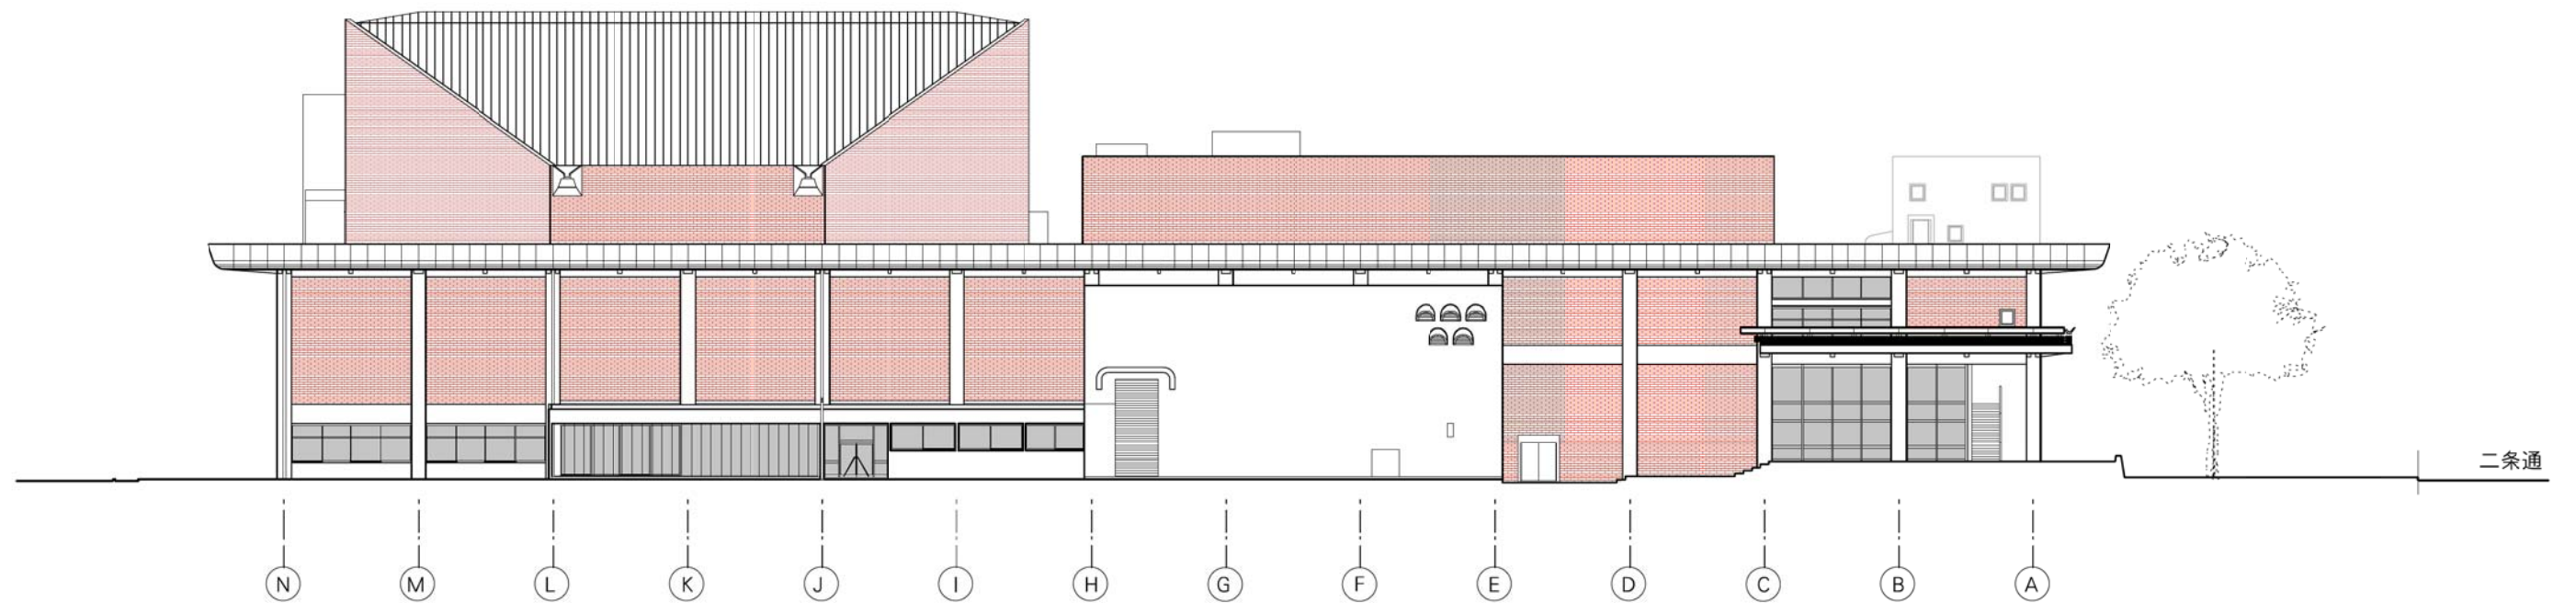

再整備計画


フライタワーは面を分節し、
景観に溶け込むようにデザイン

大庇とその陰影を守る

解体増築 ← 既存改修 →

▽東側EXP.J

▽西側EXP.J

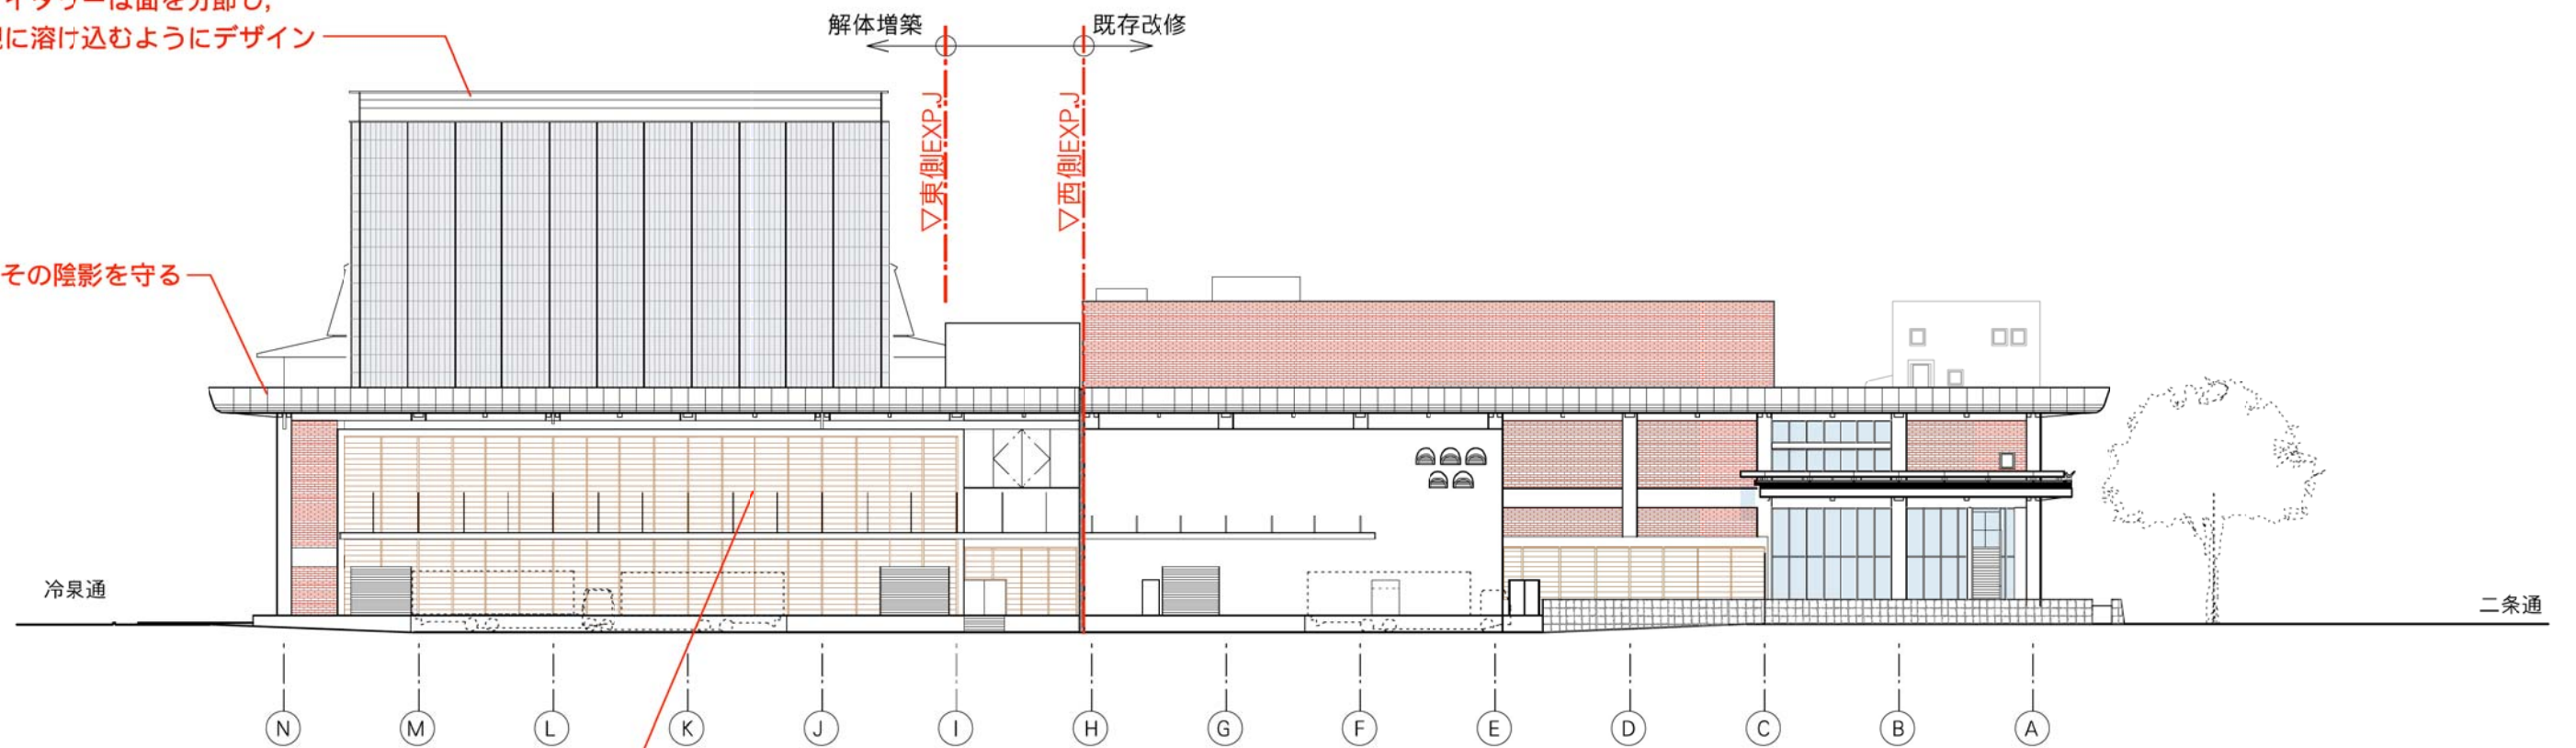

第1ホール舞台の壁面位置は
第2ホールにそろえる

