

E89 第二京阪道路

本線終日通行止め

鴨川東IC 大阪方面下り線 鴨川西IC

令和2年 令和3年
4/1(水)夜22時 → 2/26(金)朝6時

通行料金・交通情報(通行止め等)に関するお問い合わせ(通話料無料)

NEXCO西日本 お客さまセンター 年中無休・24時間
0120-924863
※IP電話等一部の電話からはフリーダイヤルがご利用できない場合があります。その場合は、06-6876-9031(通話料有料)

工事内容に関するお問い合わせ(通話料有料)

NEXCO西日本 京都高速道路事務所 075-632-1230
(受付時間/平日9:00~17:00)

みち、ひと…未来へ。



本線終日通行止め

鴨川東IC 鴨川西IC 令和2年 4/1(水)夜22時 → 令和3年 2/26(金)朝6時



山科IC 料金所撤去完了(~令和2年10月7日)



断面図



自動車専用道路のままです!




みち、ひと…未来へ。



その他(関連工事③)

平面図

工事延長 L=380.0m	
道路土工 一式	構造物撤去工 一式
仮設工 一式	
舗装工	路面切削工 路面切削(t=100 A=2444.5m ² , 路面切削(t=50 A=3275.0m ²)
	舗装打替え工 舗装切削(二層部)t=100 L=31.9m, 舗装切削(一層部)t=50 L=47.0m, 舗装撤去(車道(打換え部))t=70 L=28.0m, 舗装撤去(歩道)t=30 L=3.6m, 舗装撤去(車道(打換え部))t=70 A=47.0m ² , 舗装撤去(歩道)t=30 A=38.6m ² , 車道(打換え部) A=47.0m ² , 歩道 A=38.6m ²
オーバーレイ工	基層t=50 再生粗粒状アスコン(20) A=2121.6m ² , 排水性舗装・表層t=50 高耐久作付ーラスアスコン(13) A=5719.5m ² , コンクリート削孔 N=43孔
標識工	大型標識工 標識板(撤去・設置) N=2枚
区画線工	溶融式区画線 塗料t=15cm L=710.9m, 塗料t=15cm L=194.8m, 実線t=30cm L=176.0m, 破線t=45cm L=6.0m, ゼブラ N=45cm 584.6m, 矢印・記号・文字15cm換算(自転車記号除く) L=760.9m, 自転車記号t=4箇所

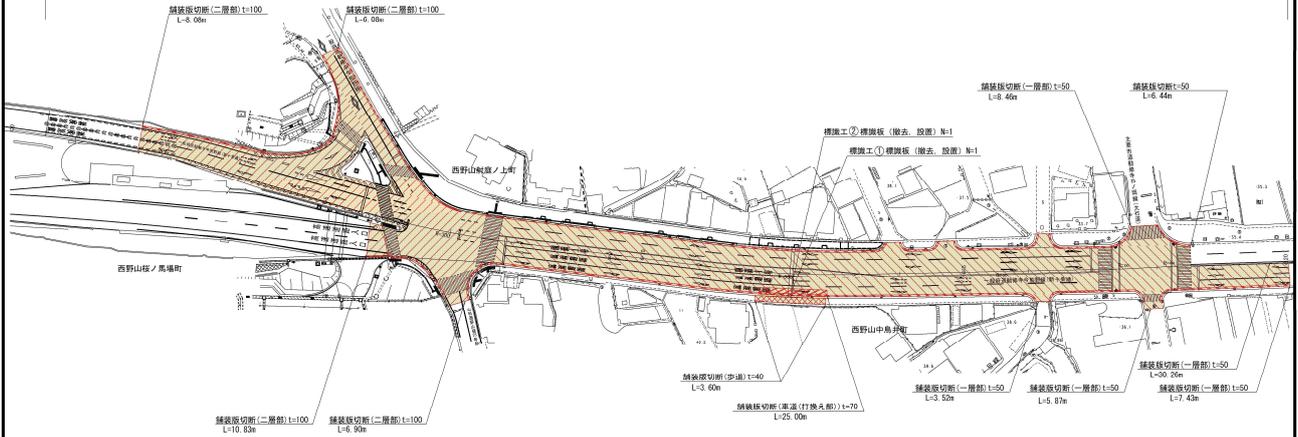

工事名：舗装道補修工事(勸修寺今熊野線(新十条通))
発注者：京都市建設局東部土木事務所
受注者：山口建設株式会社
工期：令和2年8月22日～令和3年2月26日

凡例

	排水性舗装・表層(二層部) A=2702.6m ²
	排水性舗装・表層(一層部) A=3517.5m ²
	排水性舗装・表層(排水部) A=222.9m ² (二層部A=80.4m ² , 一層部A=242.5m ²)
	車道(打換え部) A=42.0m ²
	歩道 A=38.6m ²

本工事施工箇所

工事名	舗装道補修工事(勸修寺今熊野線(新十条通))
工事場所	京都府京都市東山区今熊野(新十条通)
図面名	平面図
縮尺	1/500
令和 年 月 日 校/内 1号	
訂正 変更 廃止 調査 設計	

京都市建設局土木管理部東部土木事務所