



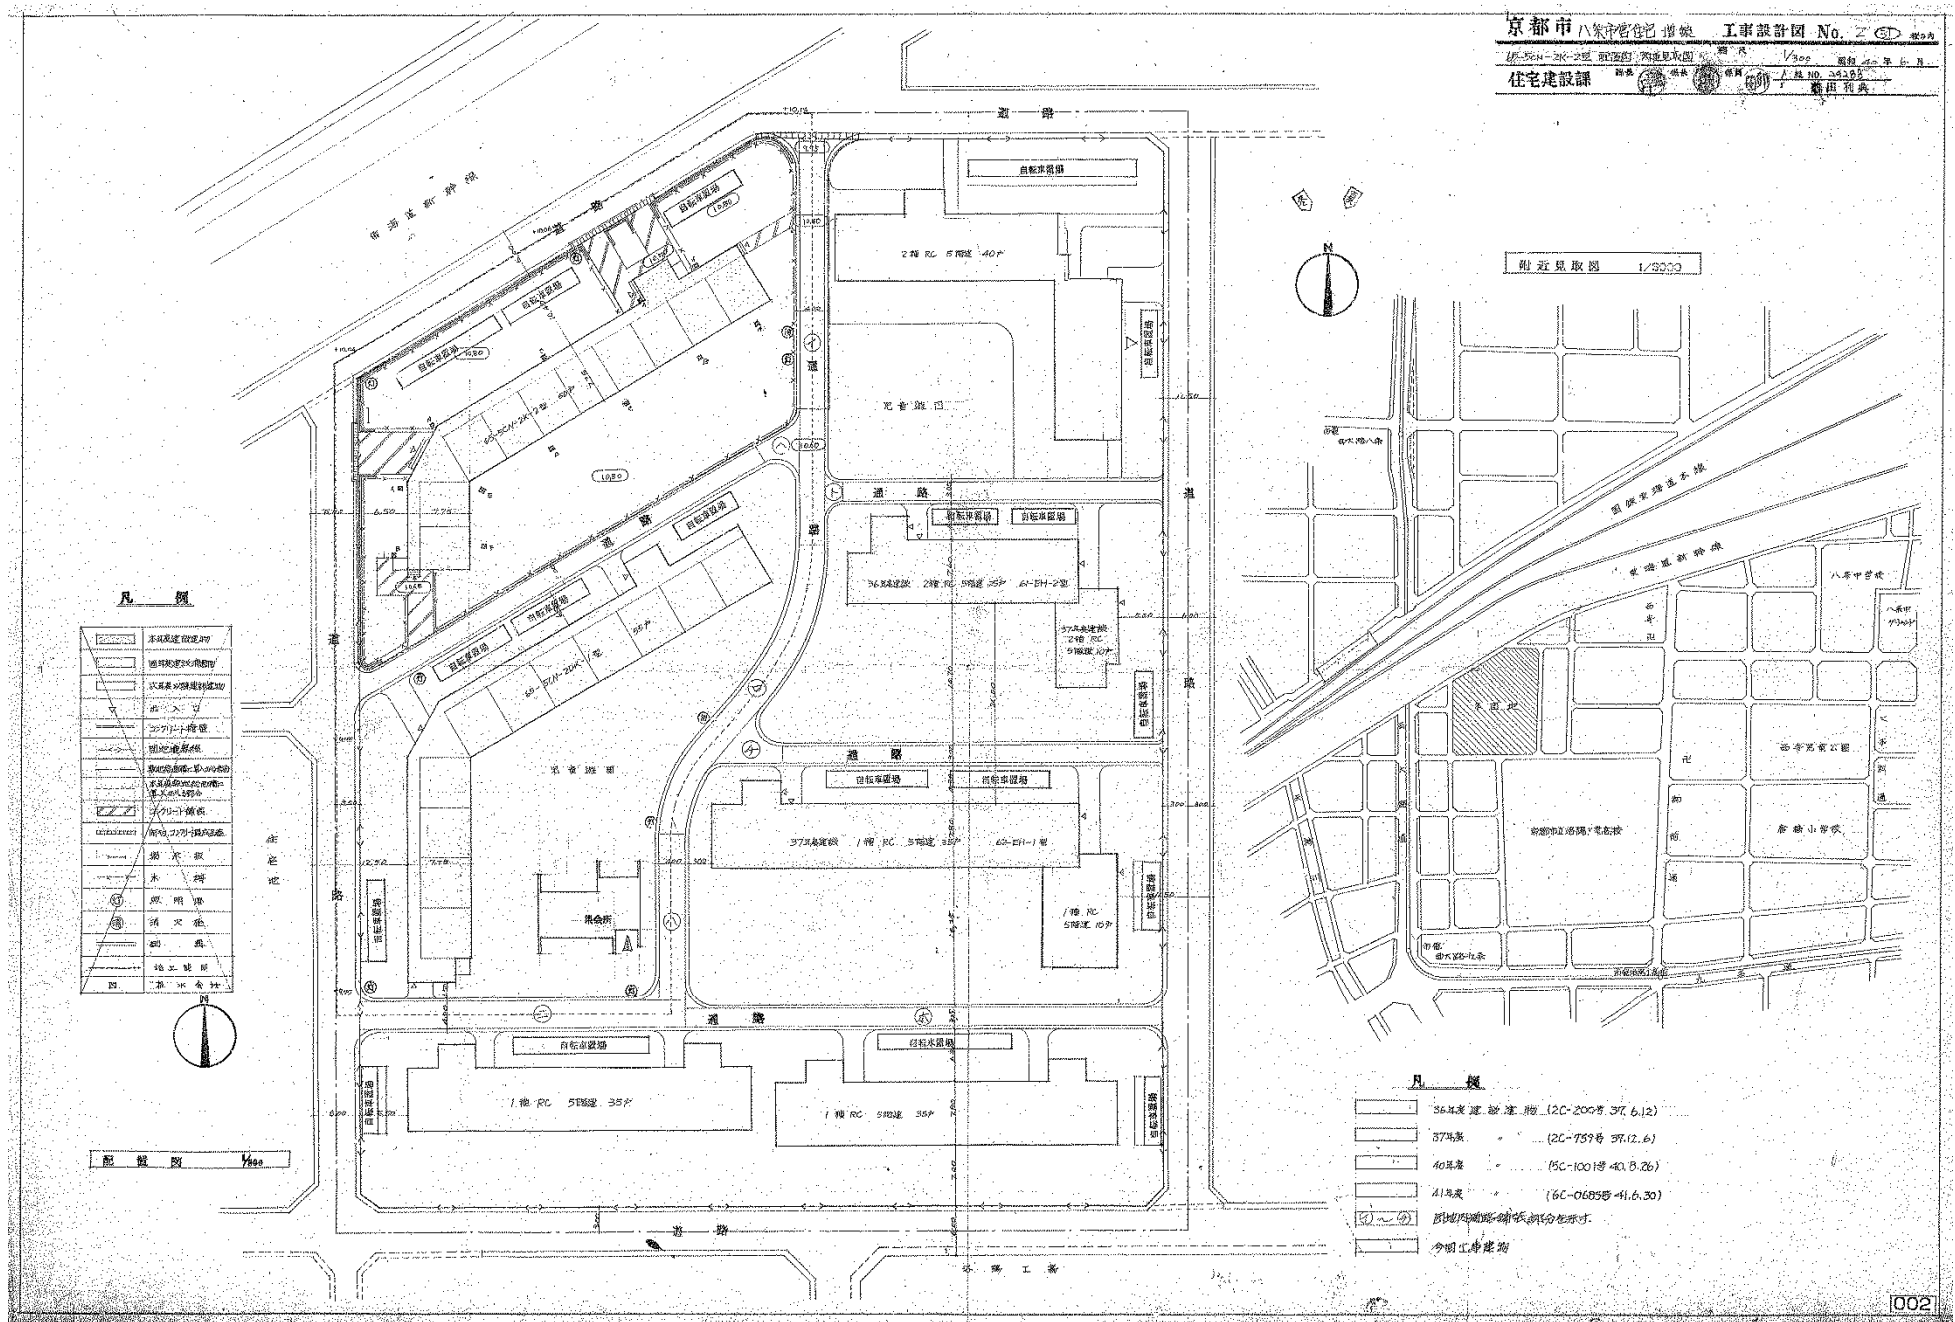

参考資料 2-2 現況図 (1 号棟)



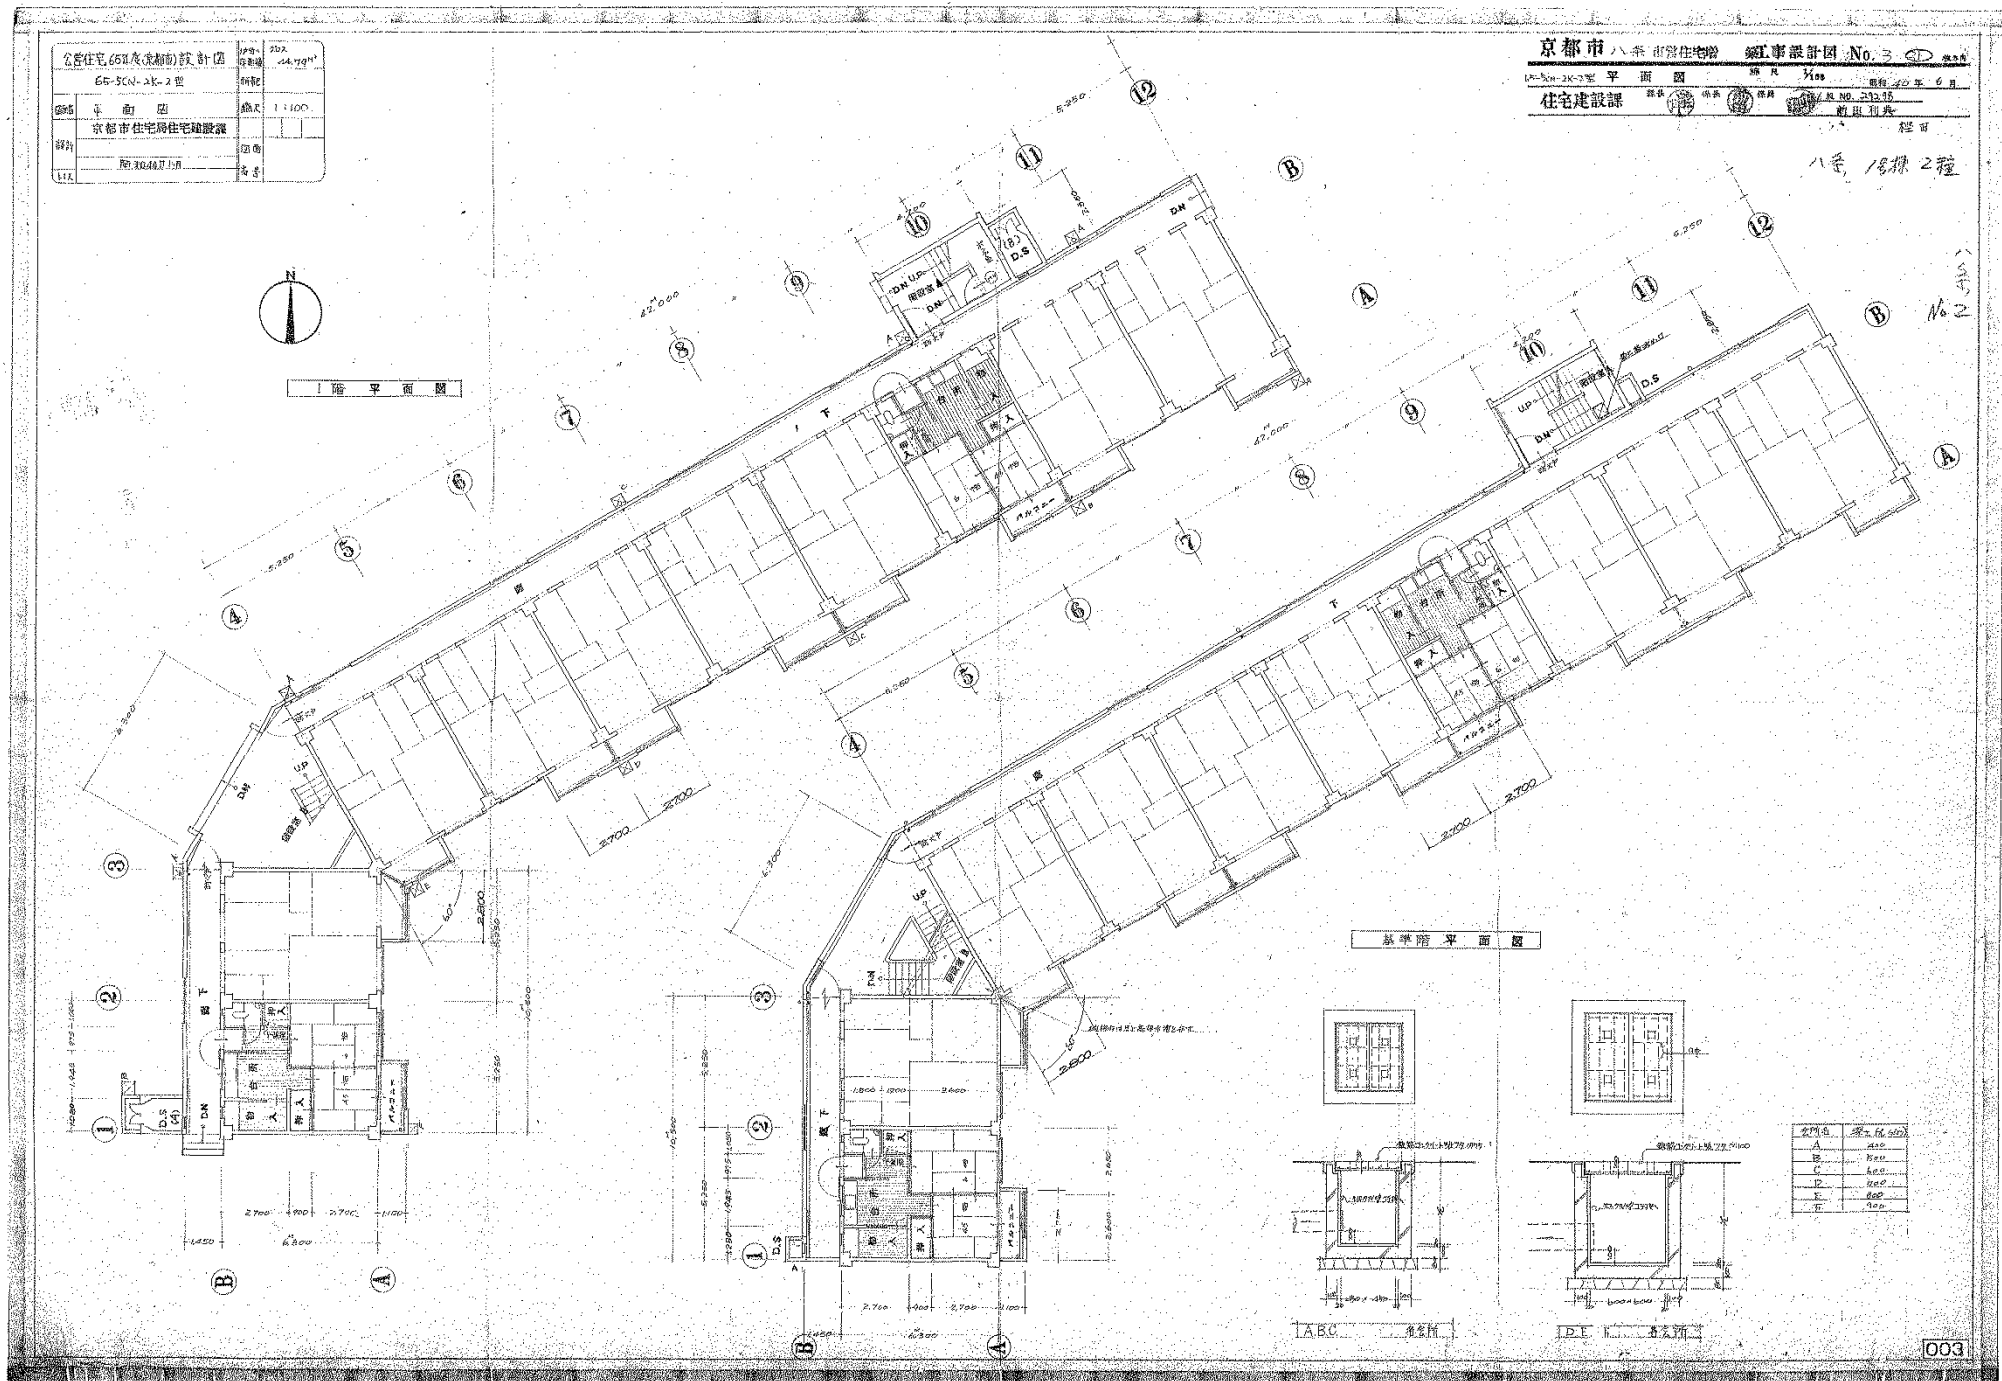


京都市八条市新住宅地 竣工設計圖 No. 4


10-196-202 立面図 竣工 昭和 40 年 5 月

住宅建設課 調査員 伊藤 佐良子 佐々木 隆夫 佐々木 隆夫


鈴本

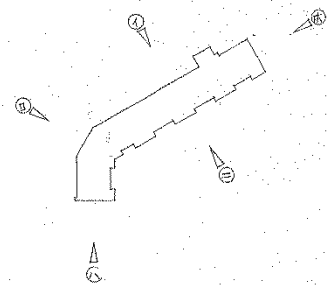  


公営住宅65号(京都市)設計図		1952
65-924-2K-2 世		24.70 M ²
原価	立 面 図	縮尺 1:100
設計	京都市住宅局住宅建設課	
112	昭和40年4月	

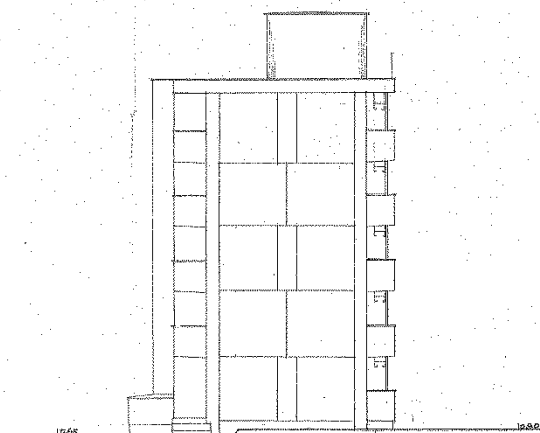

8-3 立面図

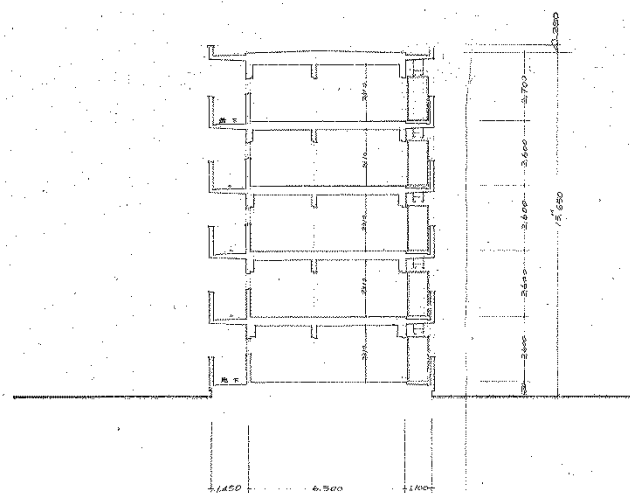



側面図

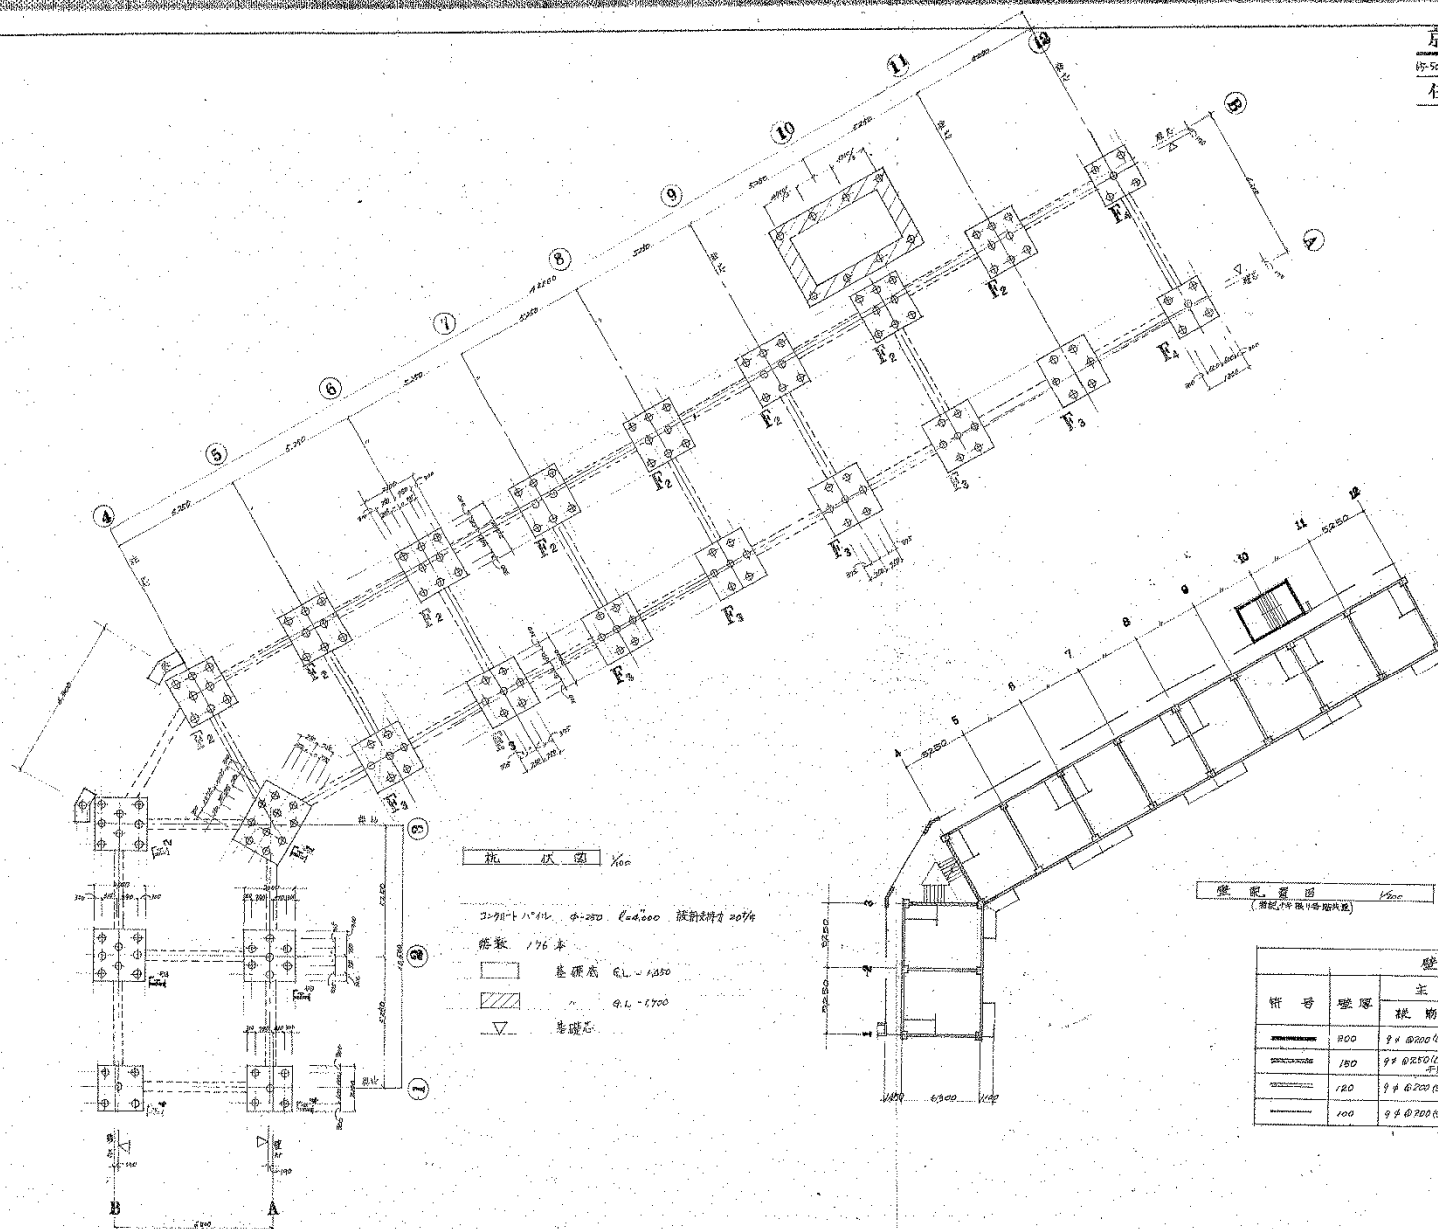


標 号	壁 厚	主 體		開口部補強	
		提 筋	順 筋	提 筋	順 筋
□□□□□□□□	200	φ 4 @200 (1)	φ 4 @200 (1)	2—1φ	2—1φ
□□□□□□□□	150	φ 4 @250 (1) ナ1	φ 4 @250 (1) ナ1	2—1φ	1—1φ
□□□□□□□□	120	φ 4 @200 (5)	φ 4 @200 (5)	1—1φ	1—1φ
□□□□□□□□	100	φ 4 @200 (5)	φ 4 @200 (5)	1—1φ	1—1φ

参考資料 2-3 現況図 (2号棟)

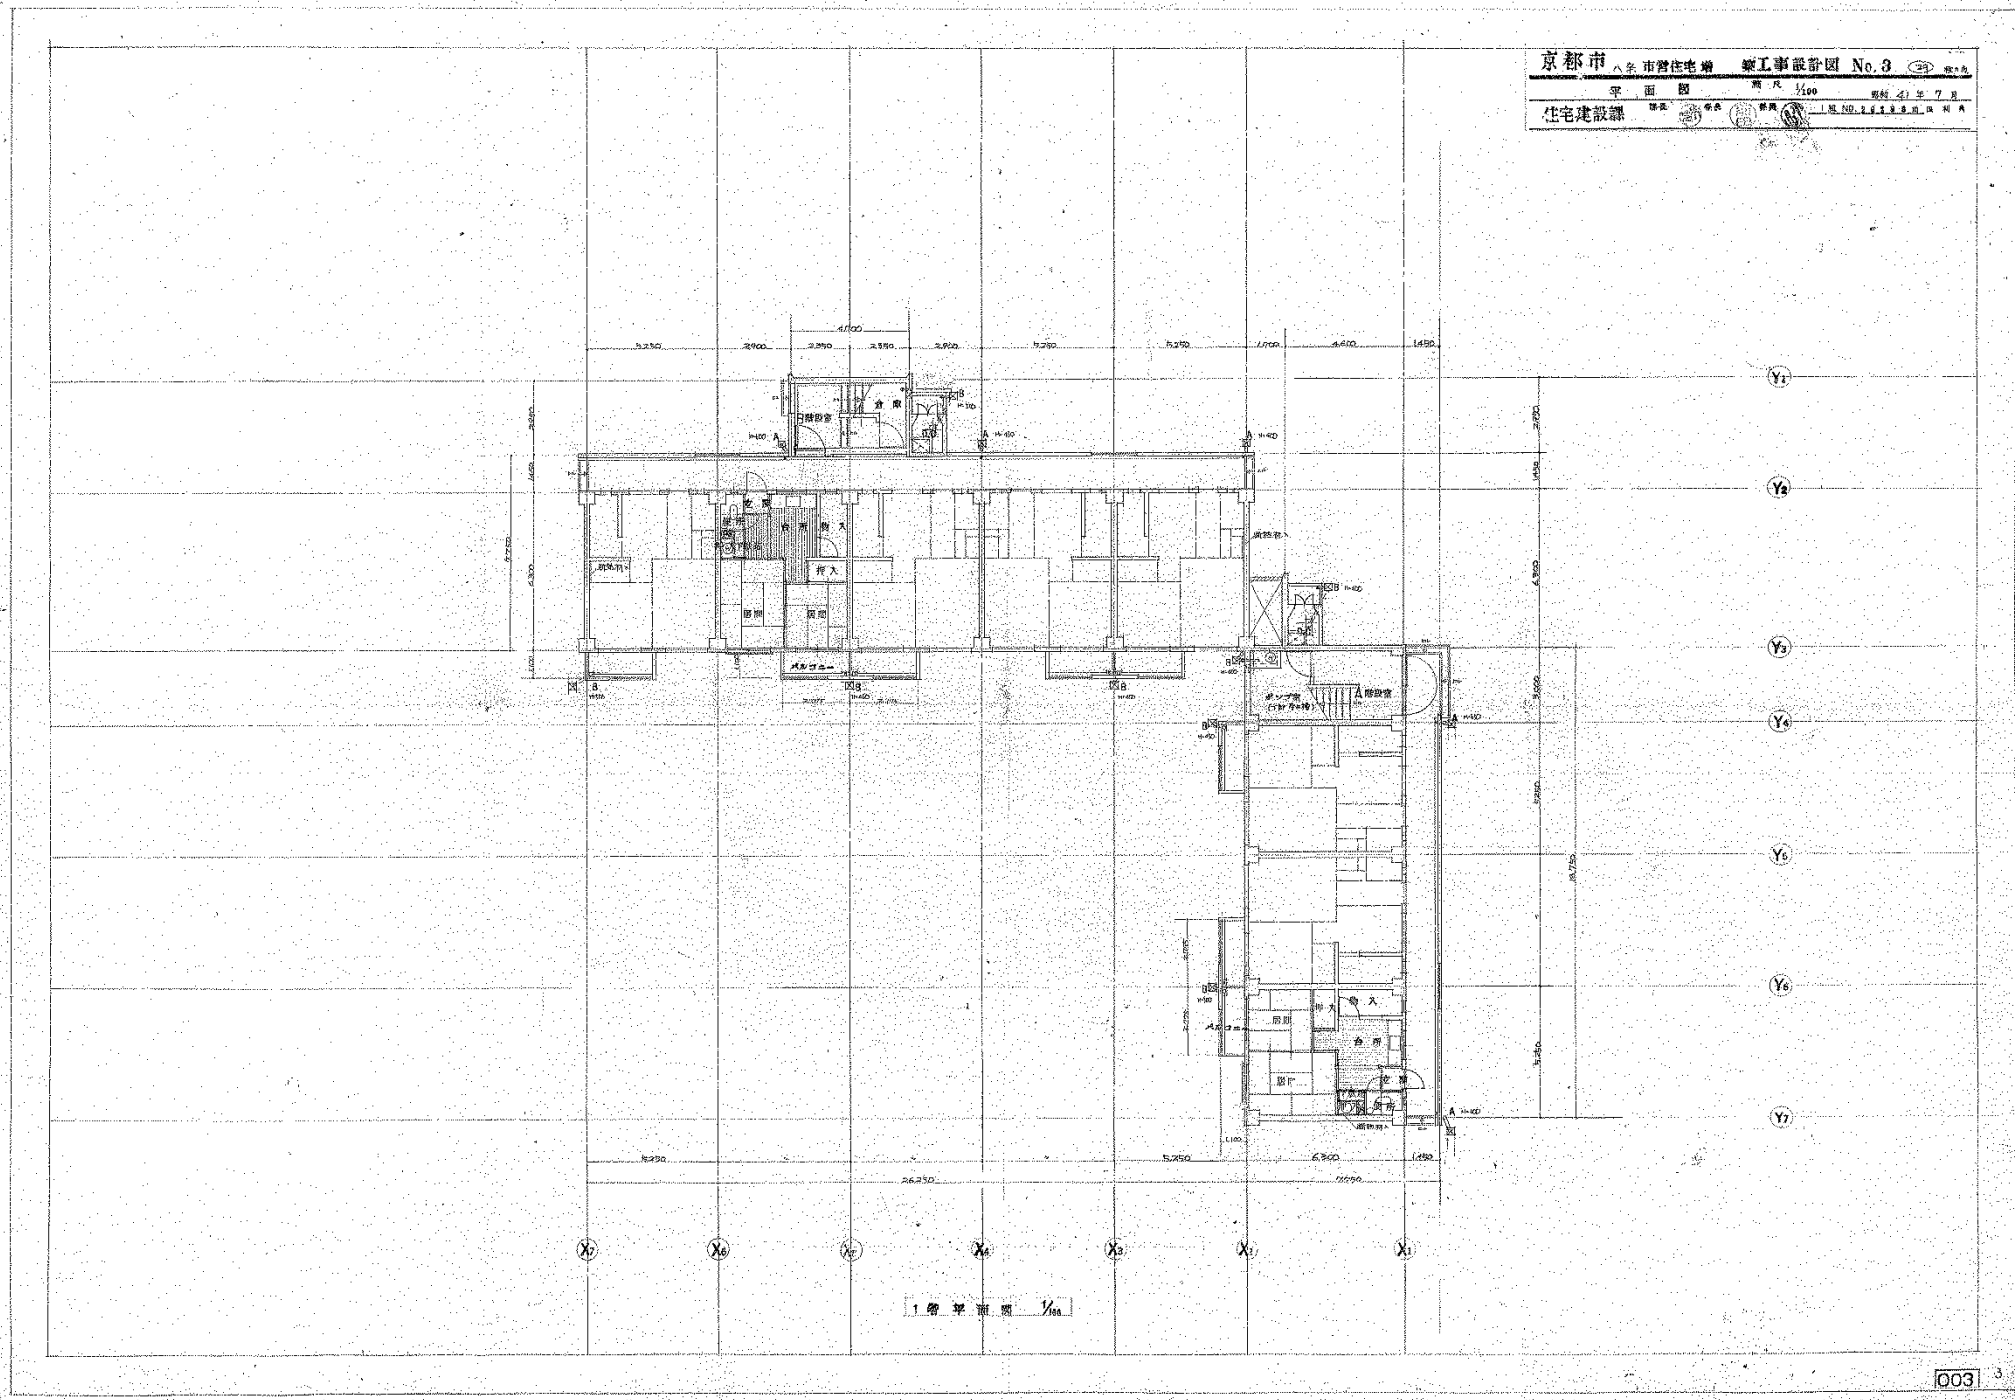

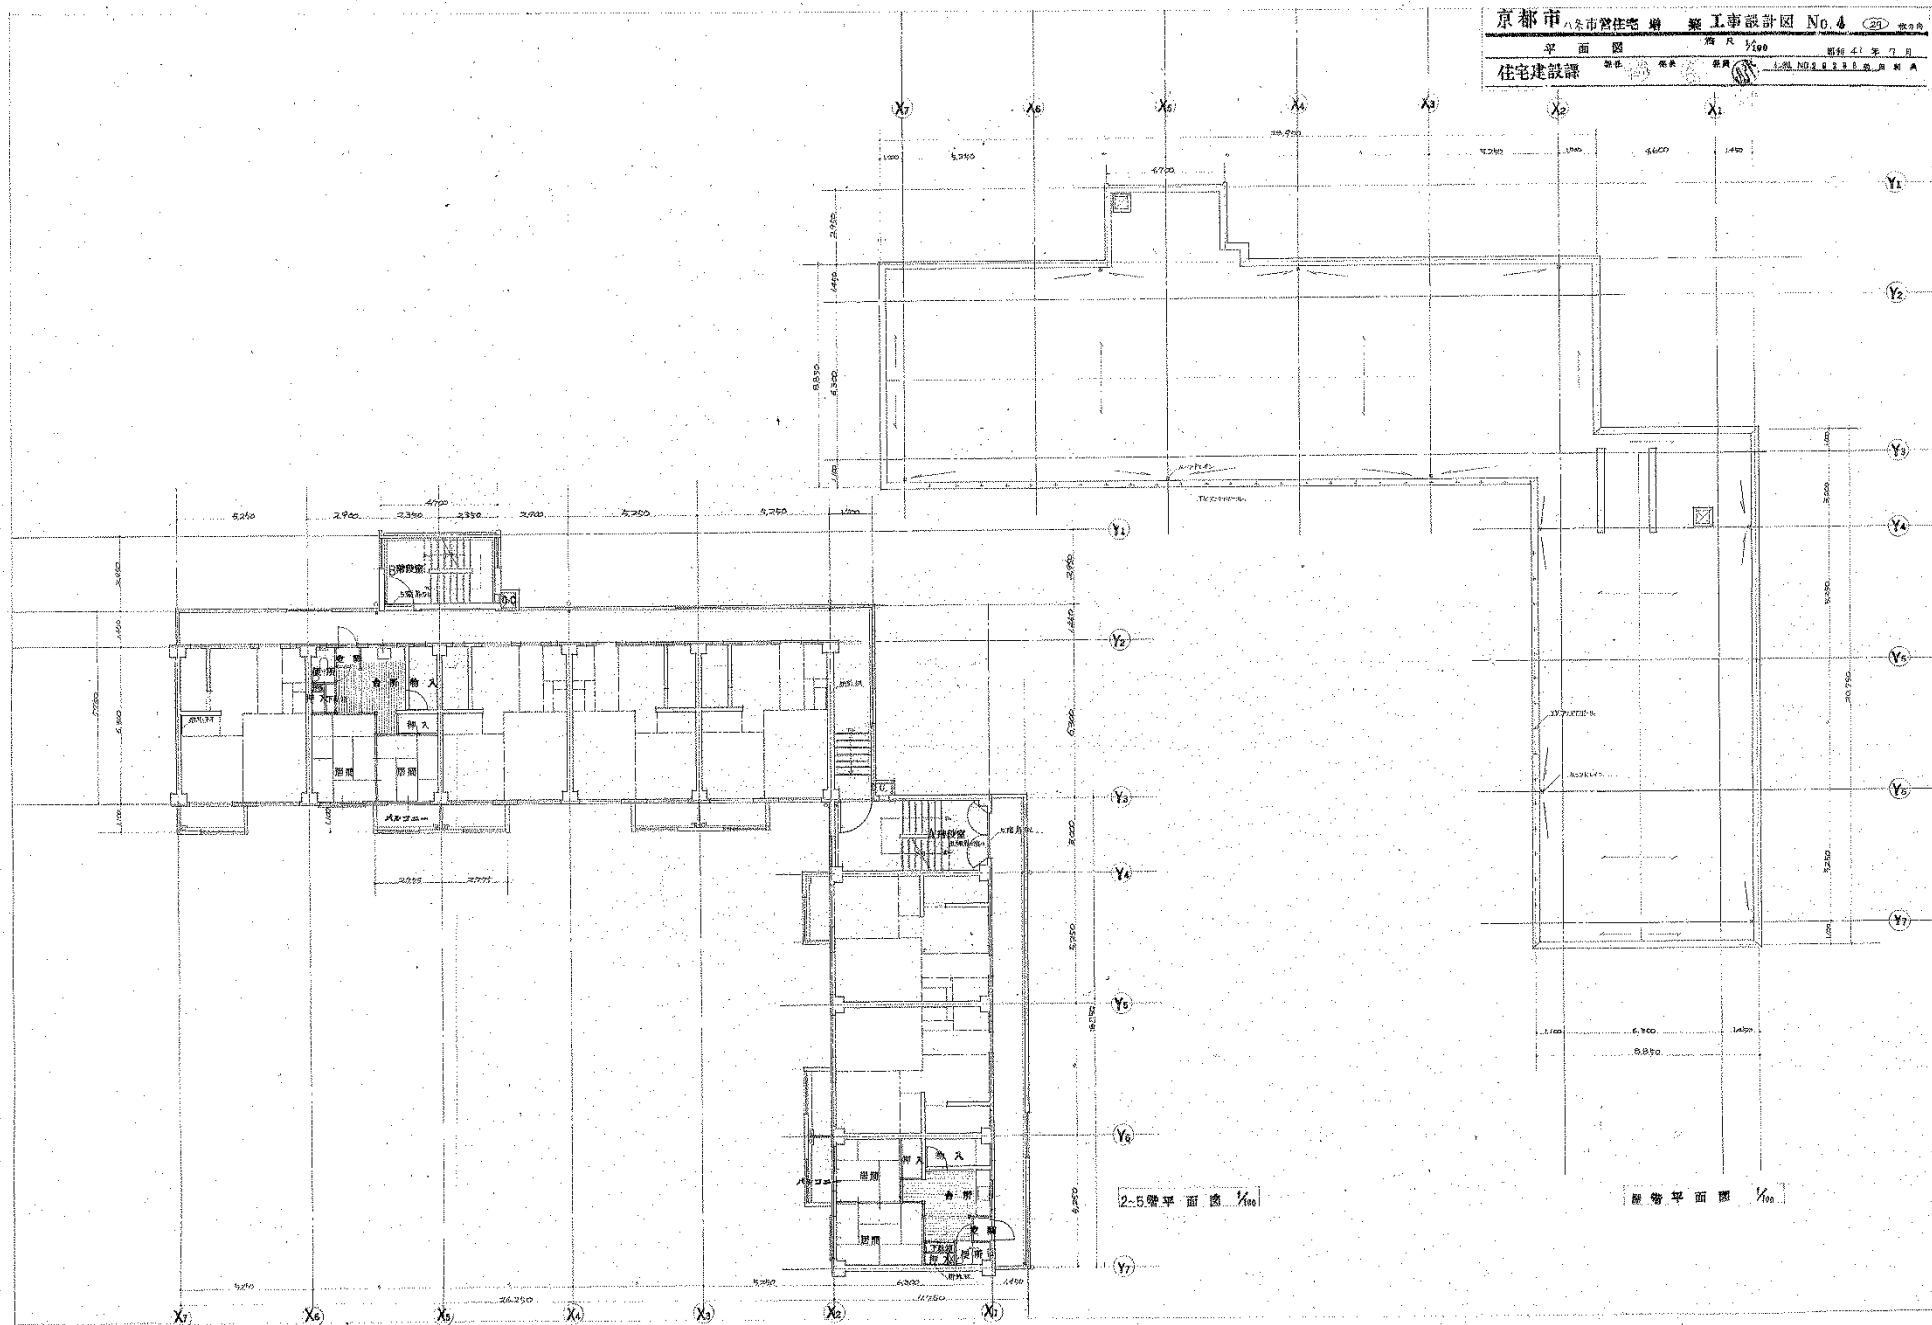


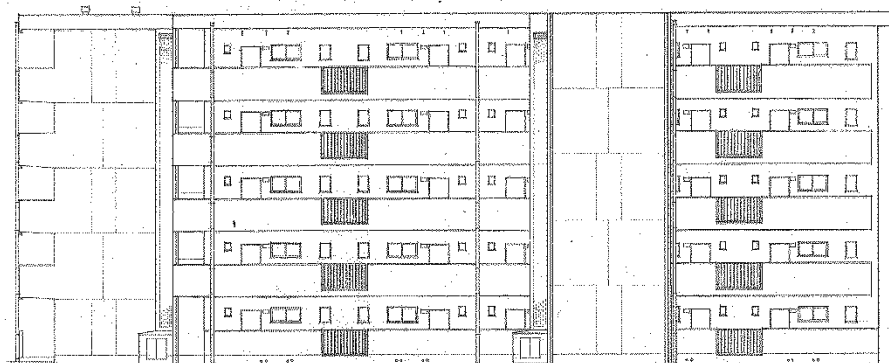


北面図 1/100



南面図 1/100

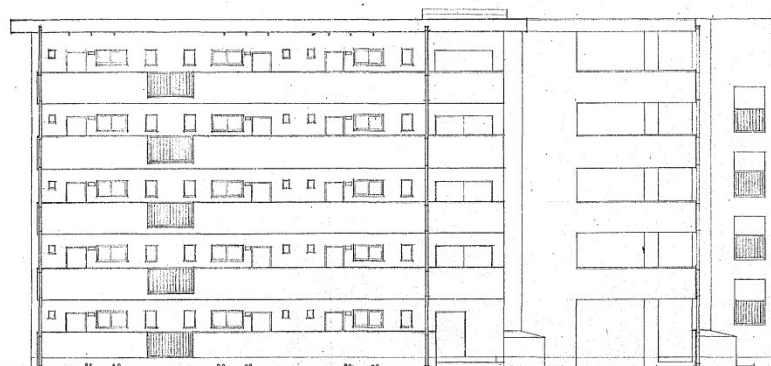

東面圖 $\frac{1}{100}$

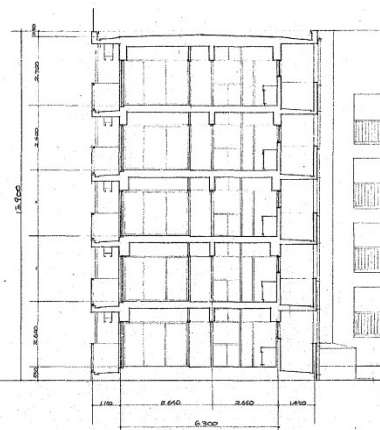



断面图 $\frac{1}{100}$


西面圖 $\frac{1}{100}$ 



断面图 1/100



参考資料 2-4 現況図 (3号棟)

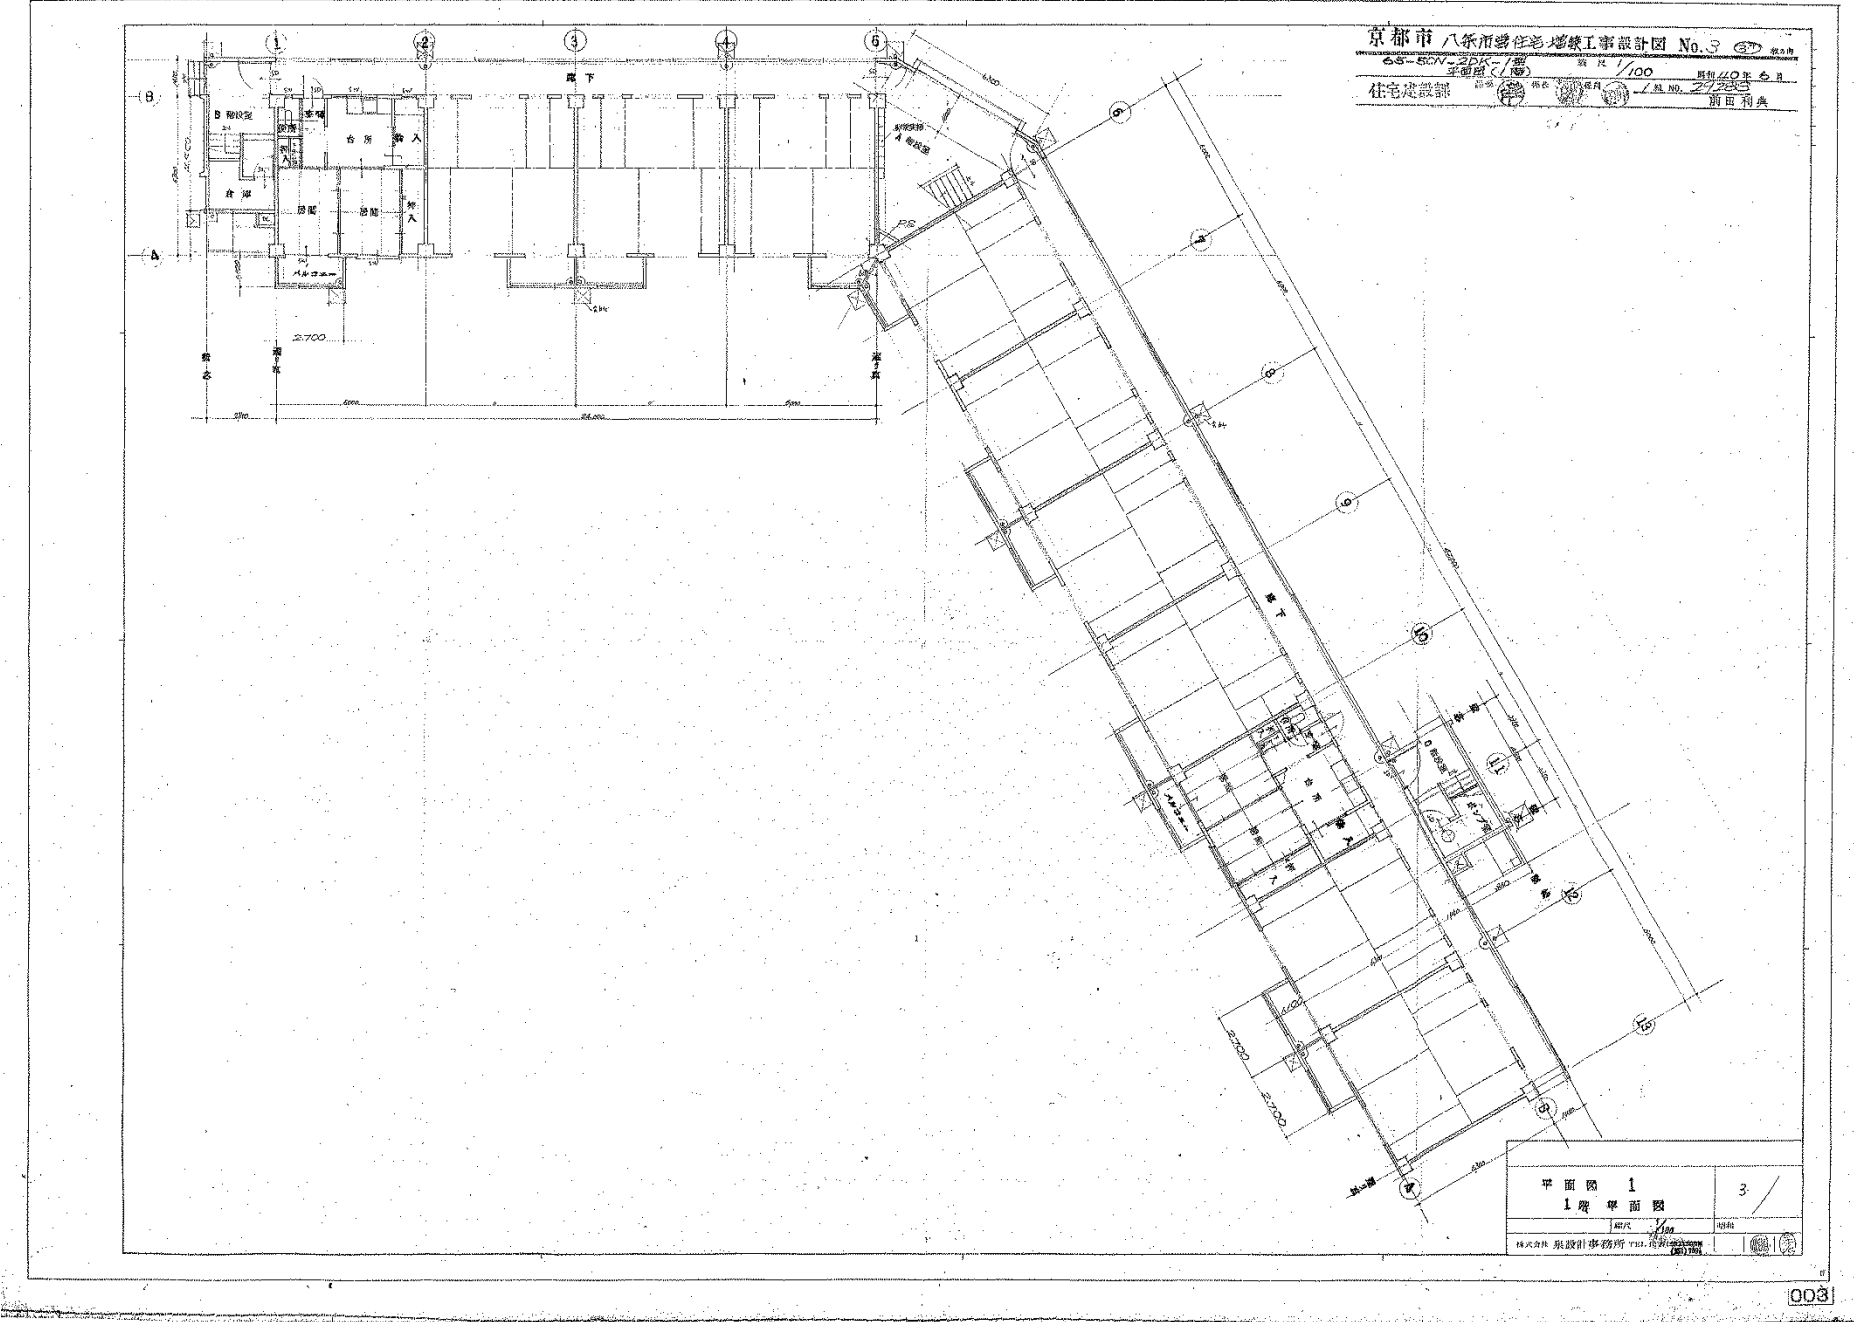


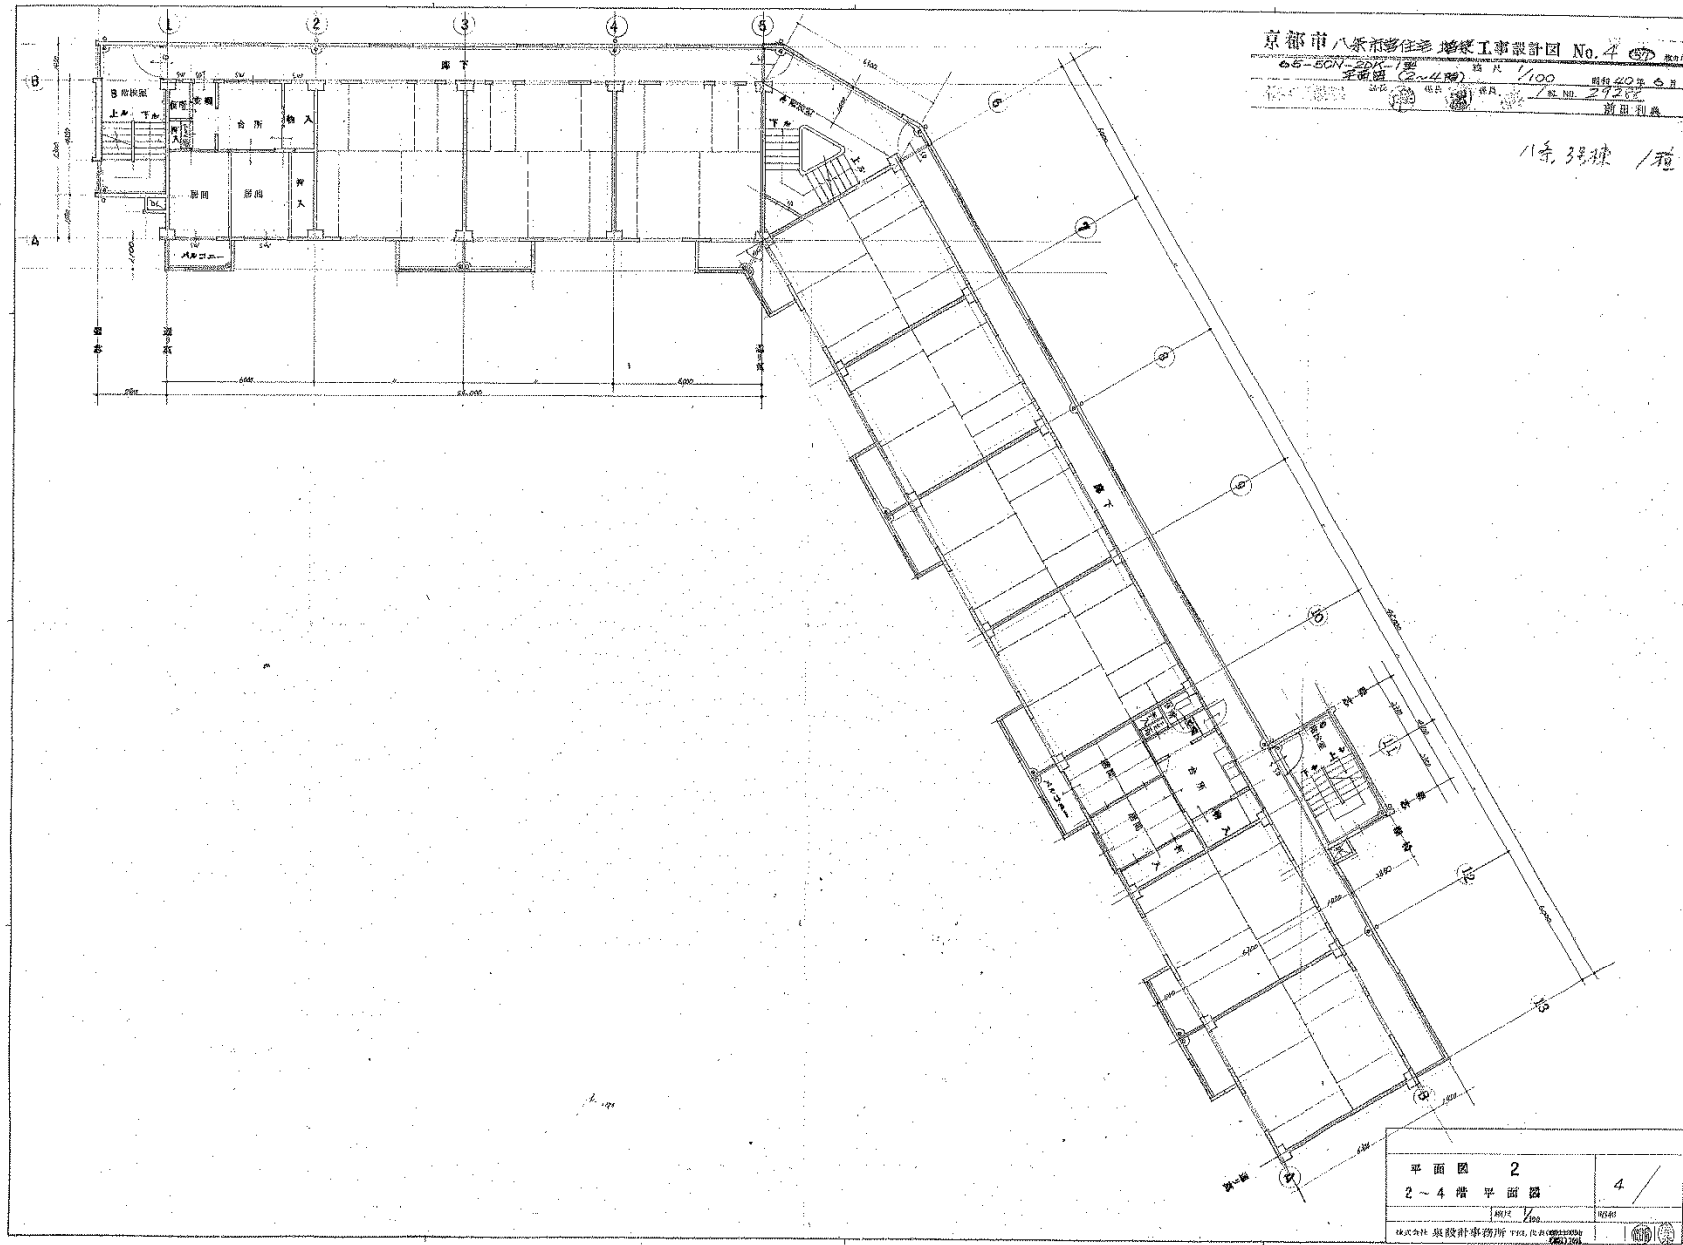

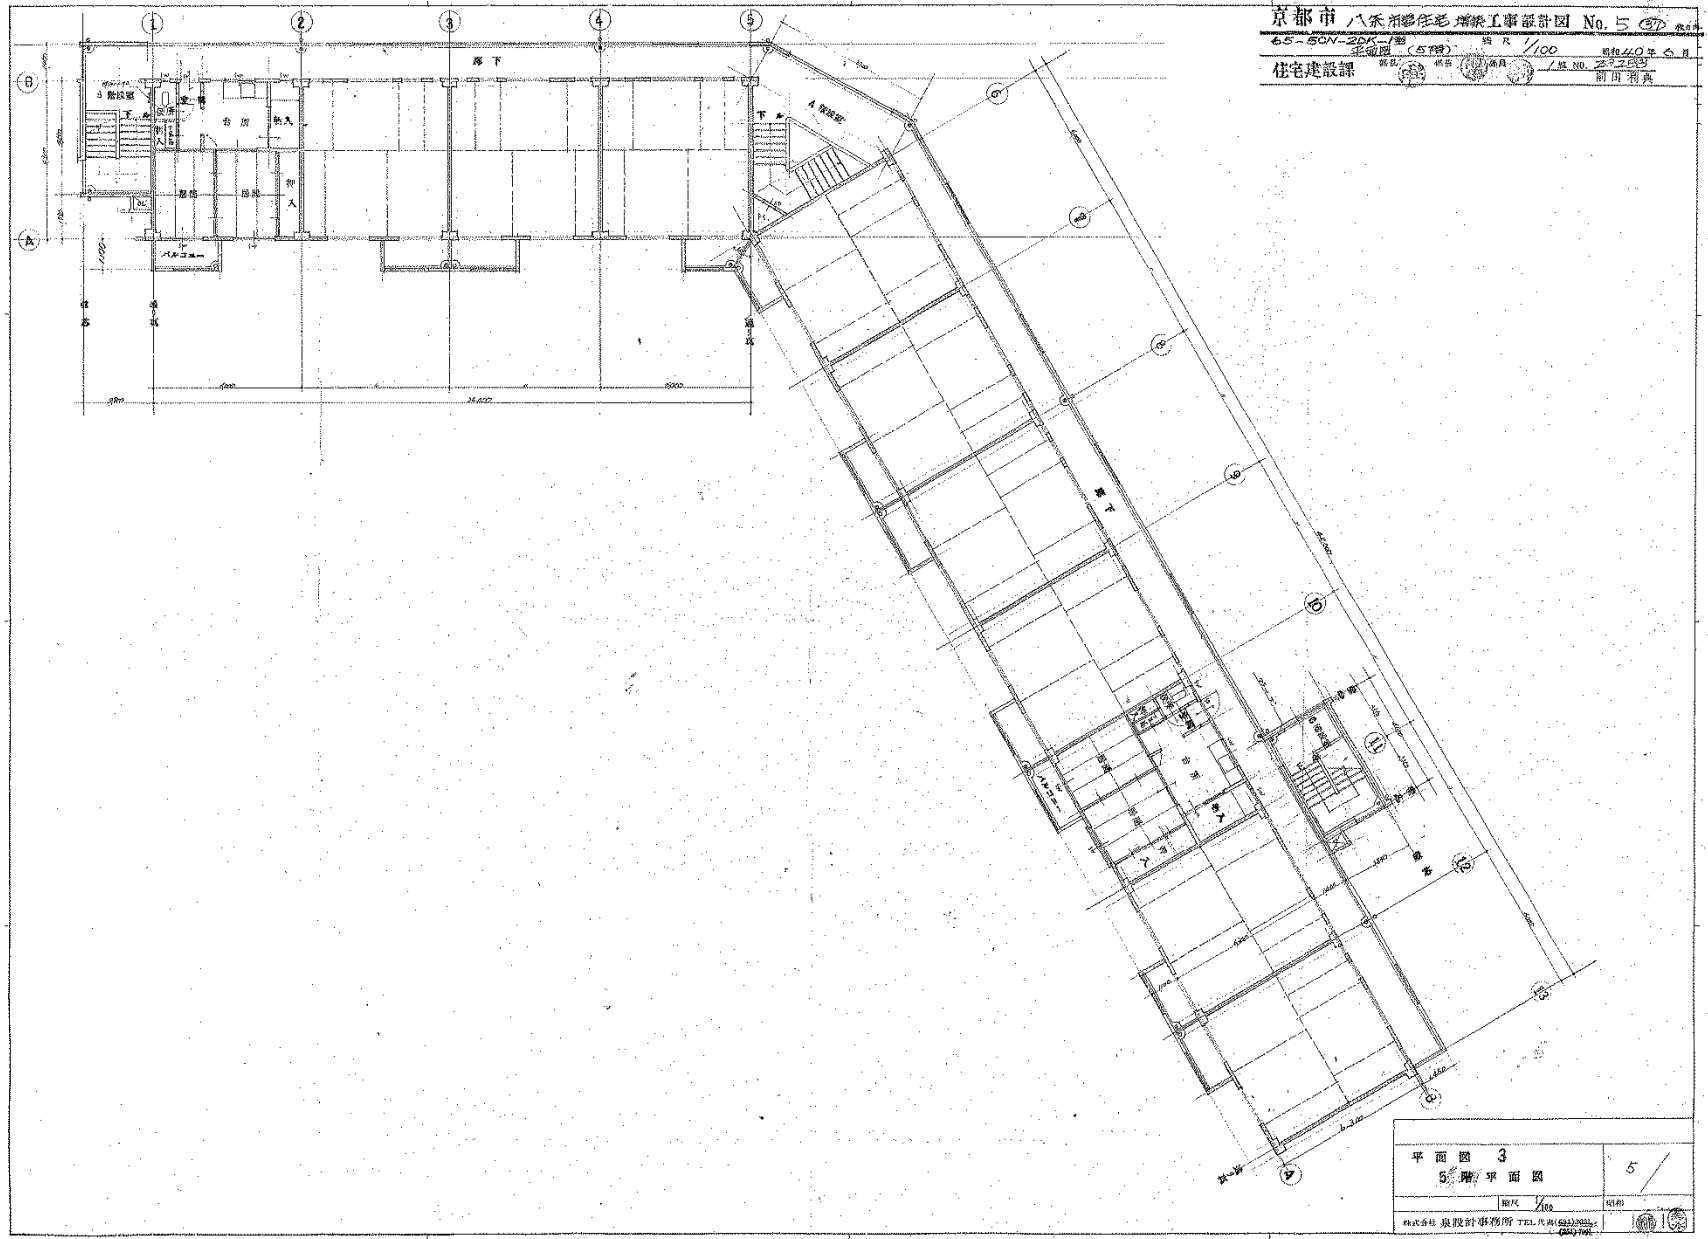

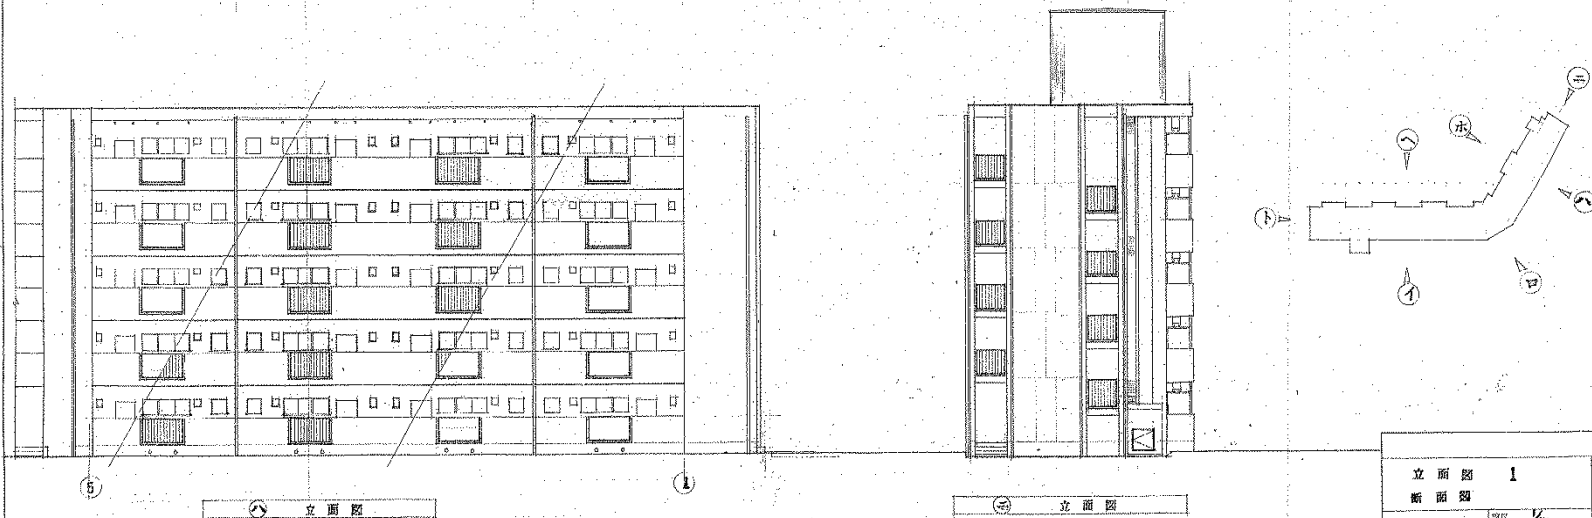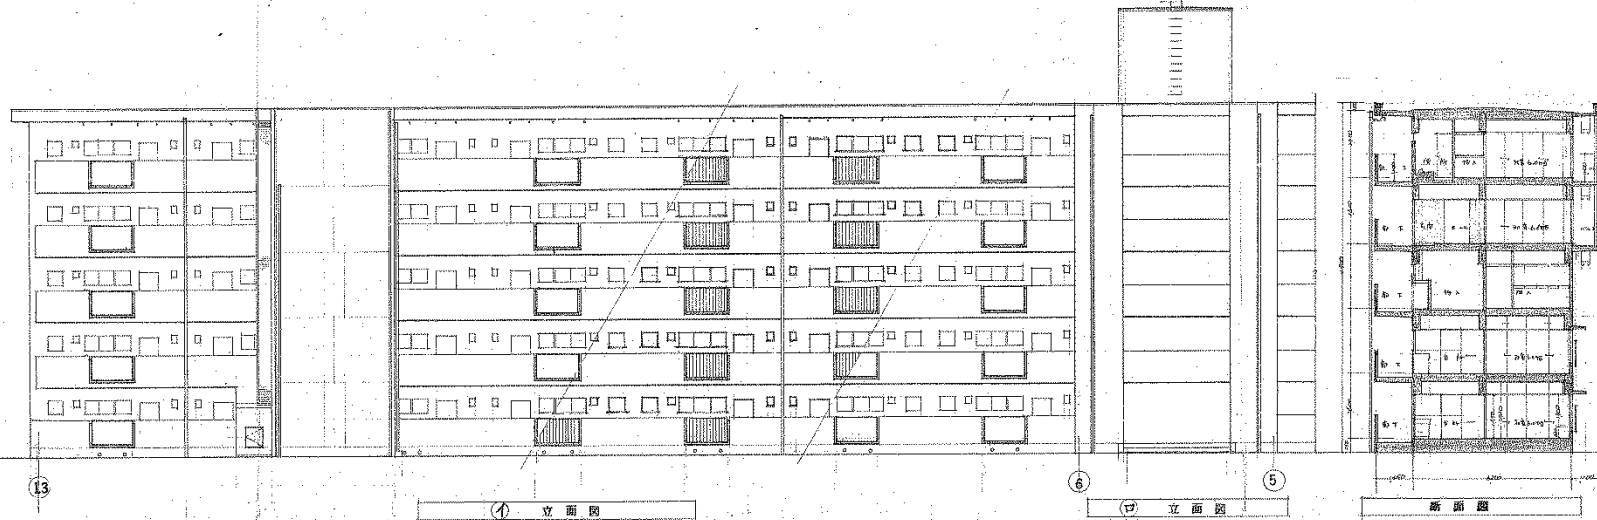

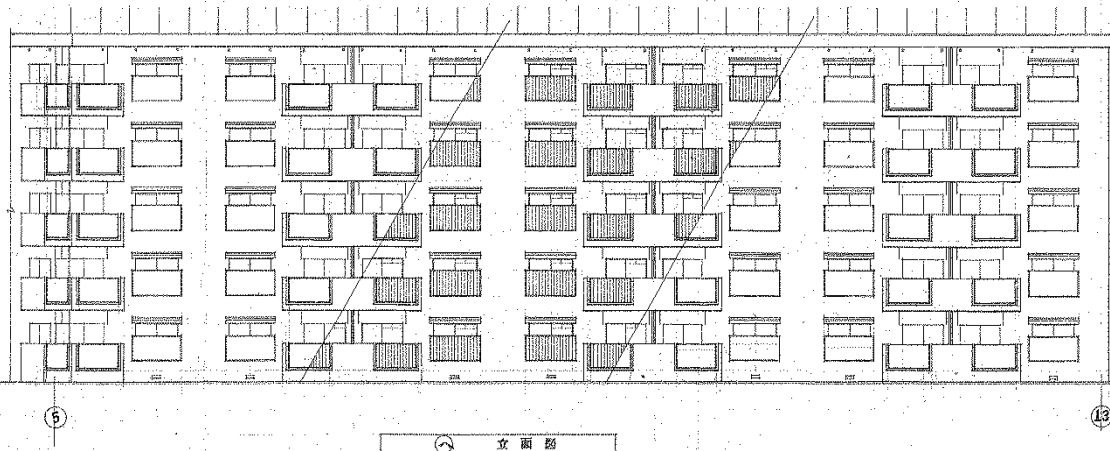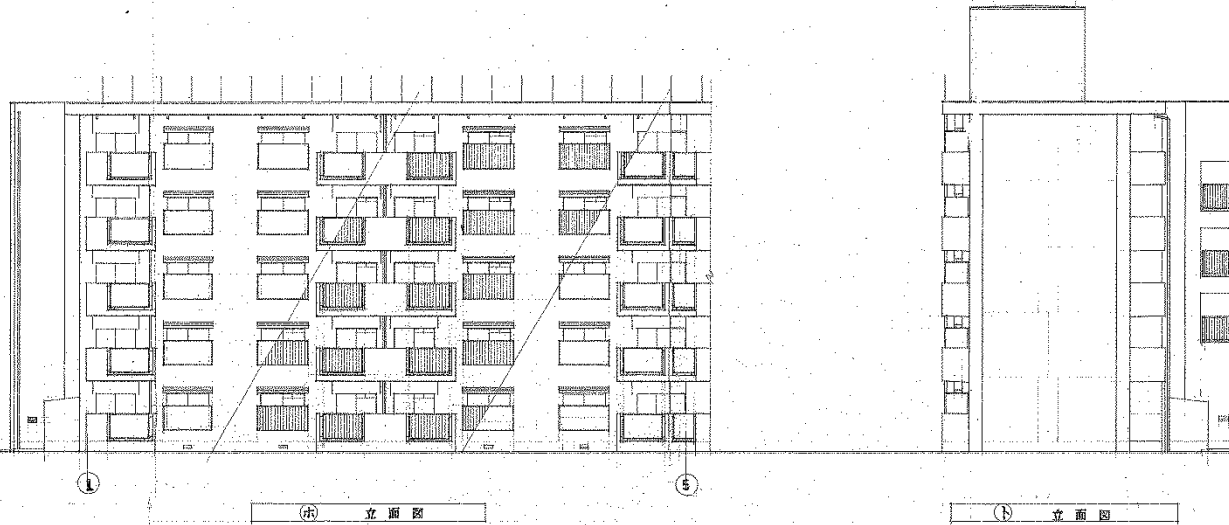

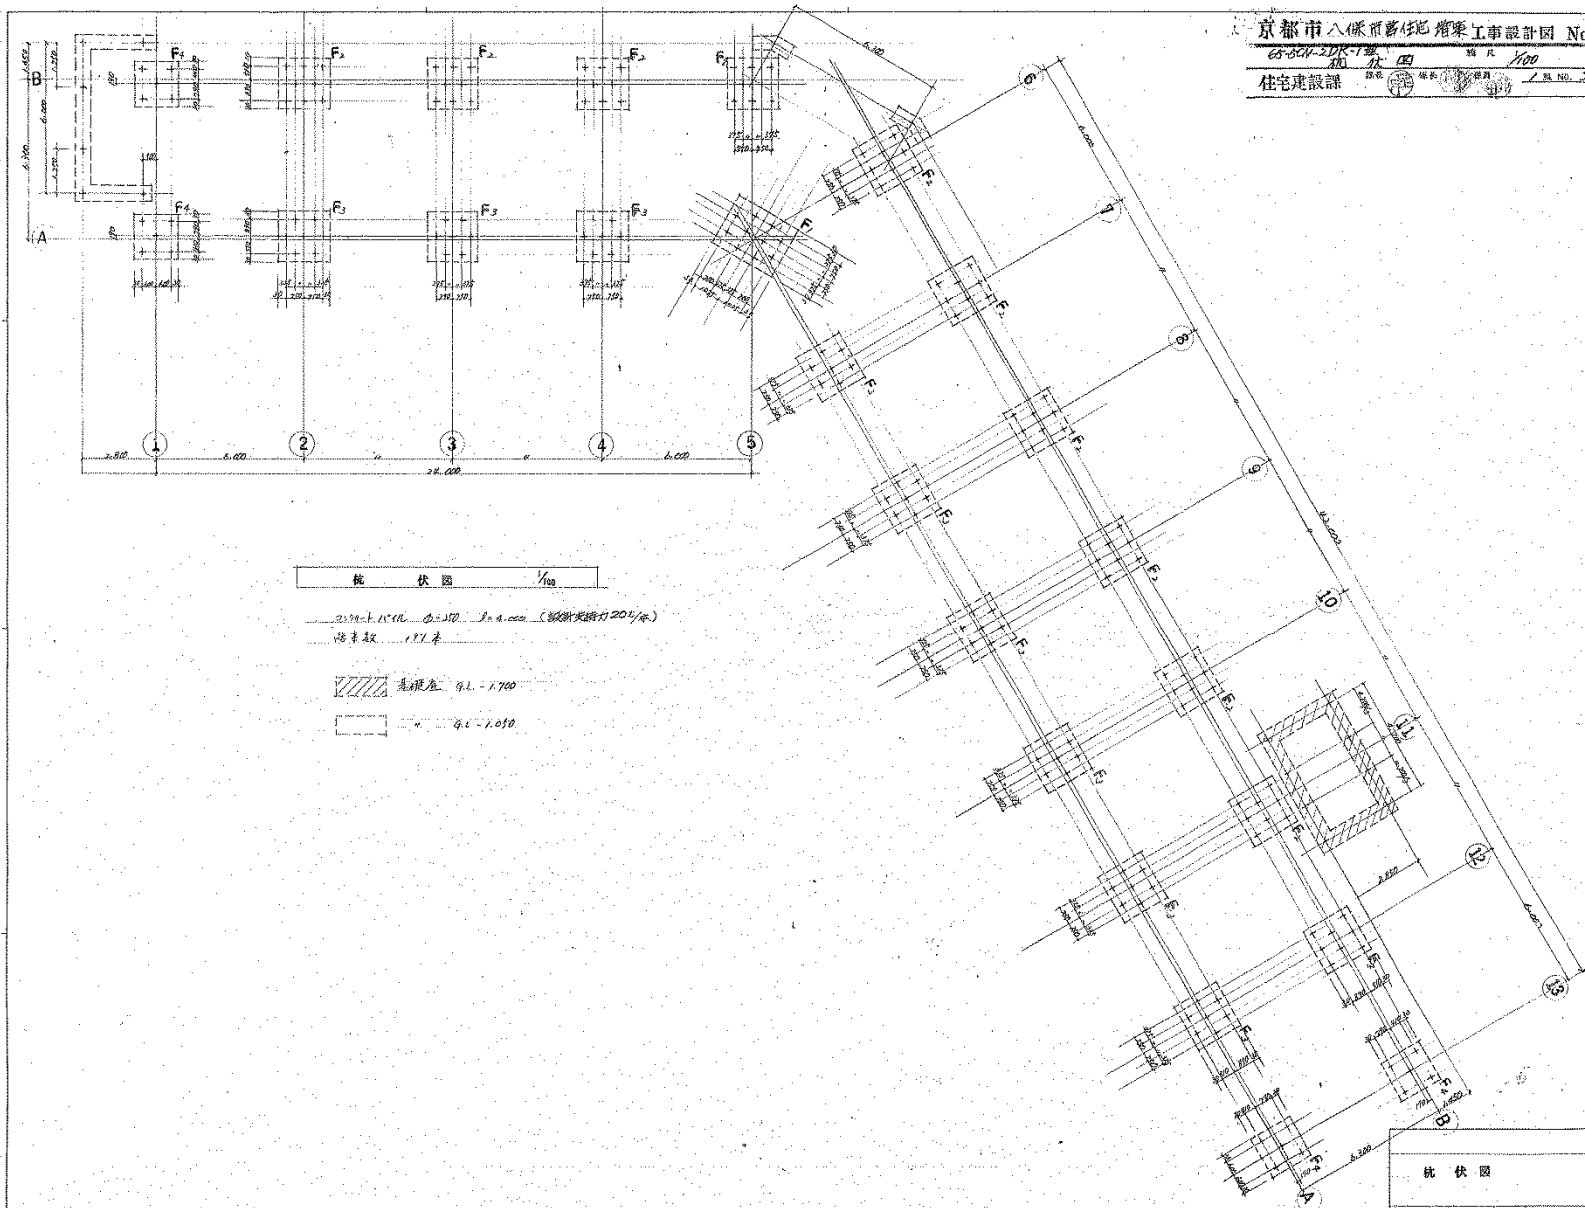

概 伏 図 1/100

2.5m x 1.8m 地積換算 1.000 (換算率 20%)


沿道敷 1.81m

敷地 9.1 - 1.700


敷地 9.1 - 1.050

概 伏 図		1 /
縮尺 1/100		昭和
株式会社 泉設計事務所 TEL 044-222-1111		田中 利典


参考資料 2-5 現況図 (4号棟)

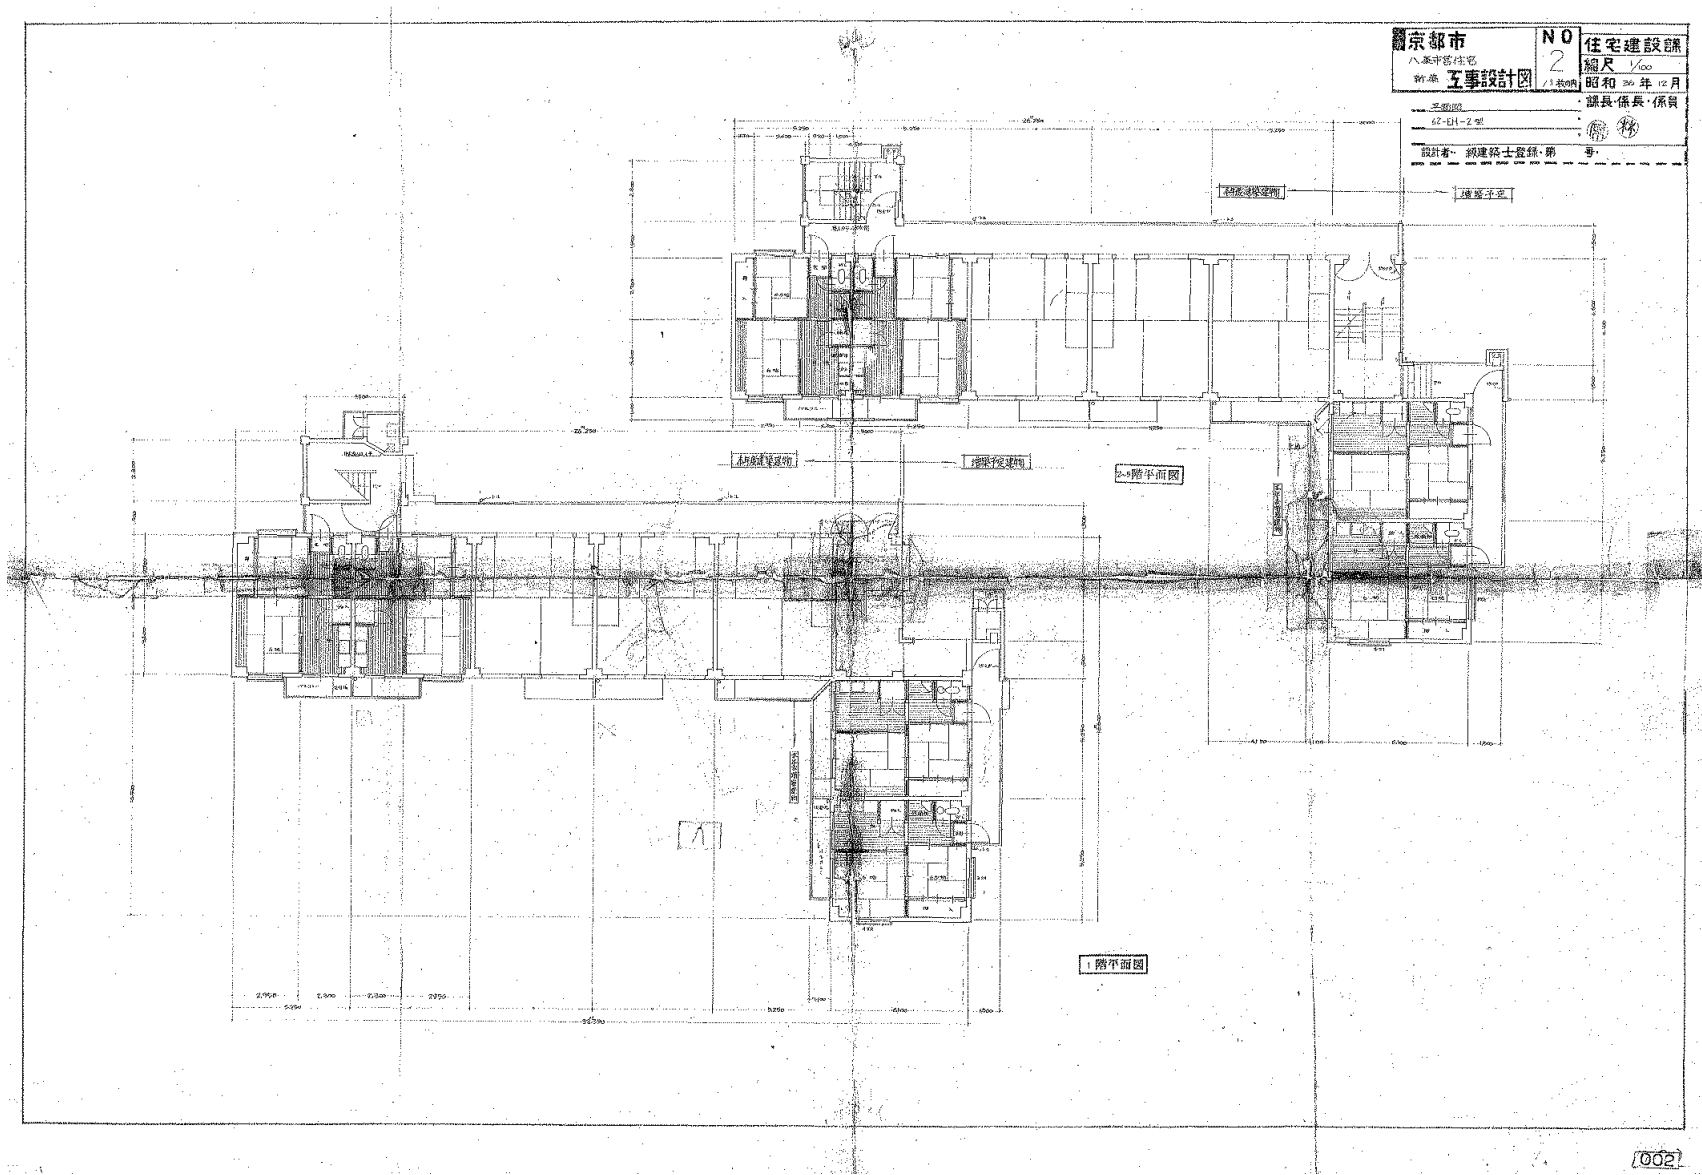

京都市	NO	住宅建設課
八条市営住宅	3	縮尺 1/100
新築工事設計図	分棟別	昭和24年12月
立面図・断面図	・諸長係長・係員	
62-EH-2型		
設計者・級建築士登録・第	号	

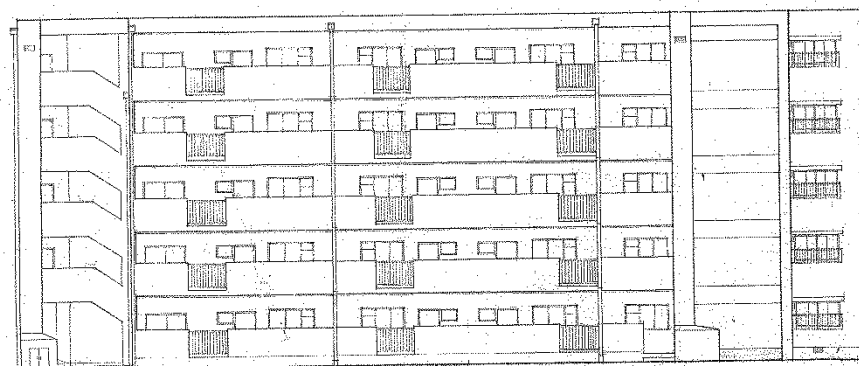


正面立面図

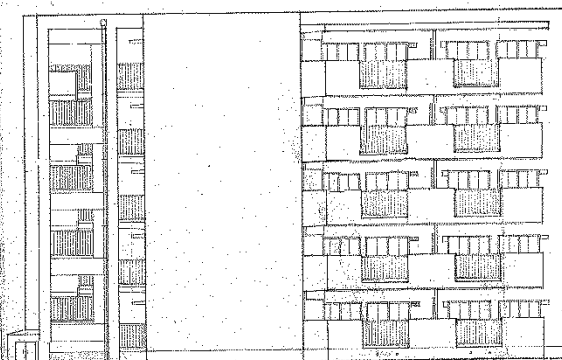


西側立面図




背面立面図

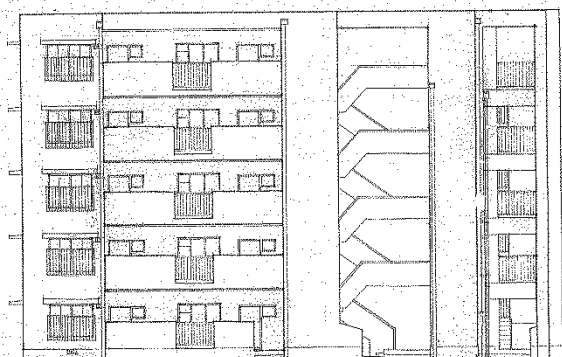








東側立面図

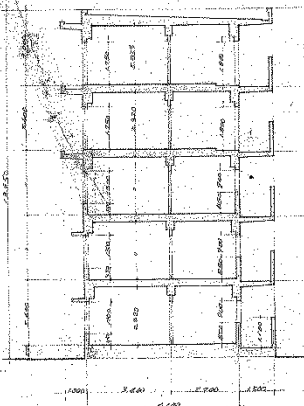


断面図

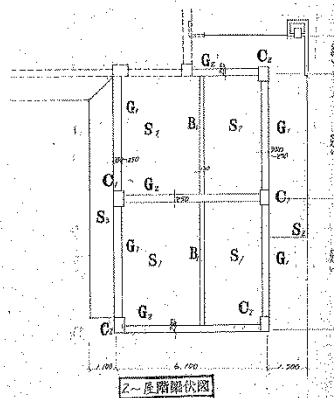


	A	B	H
E_1	2000 × 2500	2500 × 2000	2500
E_2	1800 × 1900	2300 × 2300	2500
E_3	1800 × 1800	1800 × 1800	2500
E_4	1500 × 1500	1900 × 1900	1500

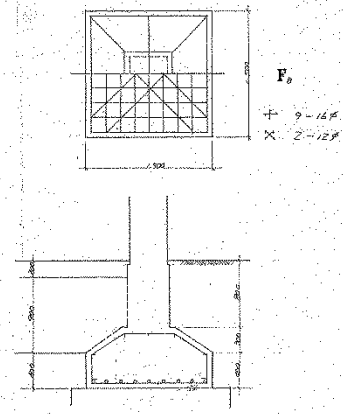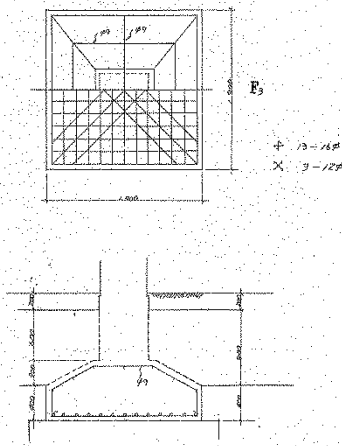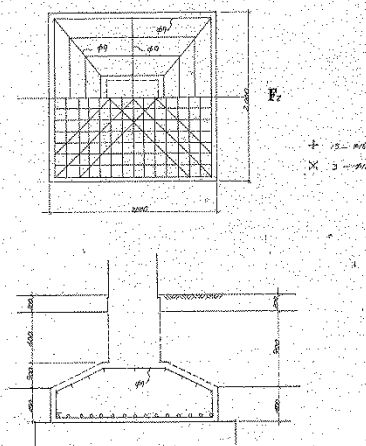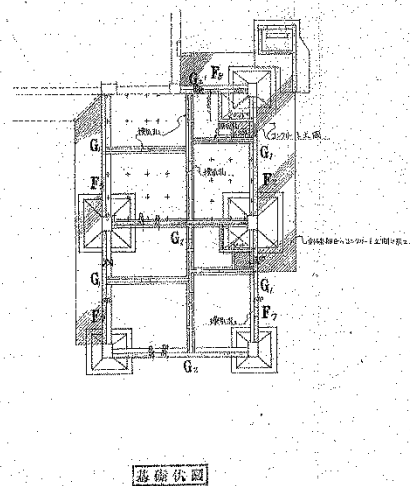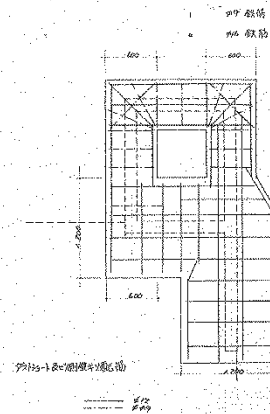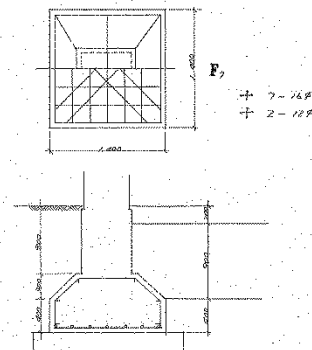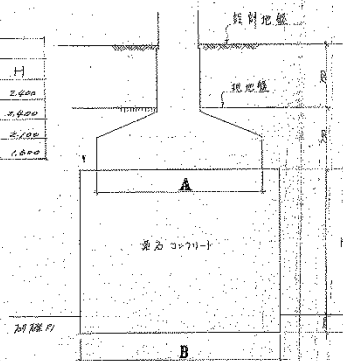


参考資料 2-6 現況図 (5号棟)

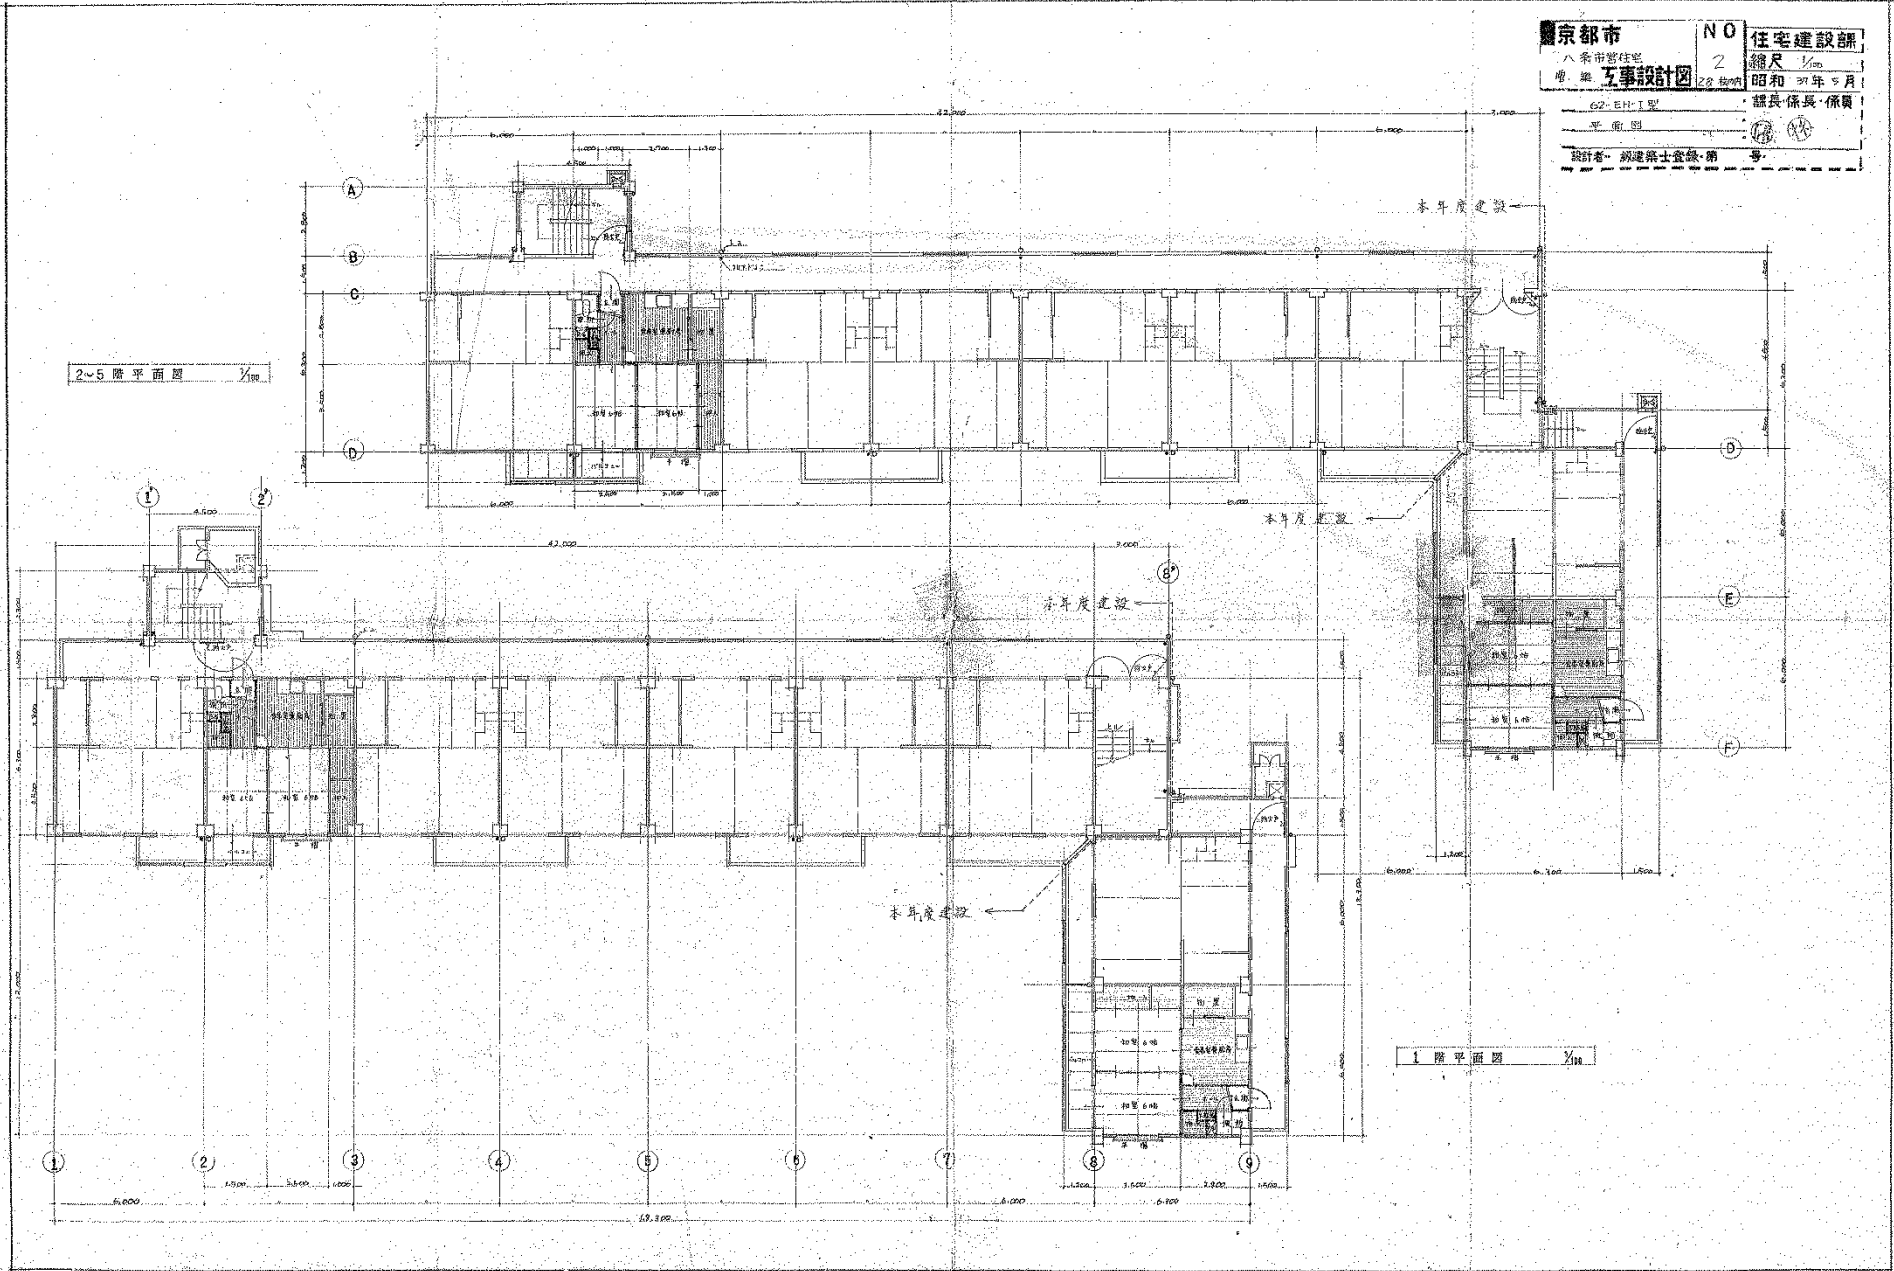


京都市	NO	住宅建設課
八条市営住宅	4	縮尺 1/100
増築工事設計図	昭和 37 年 5 月	
設計者 綿尾繁士監修・第 5		

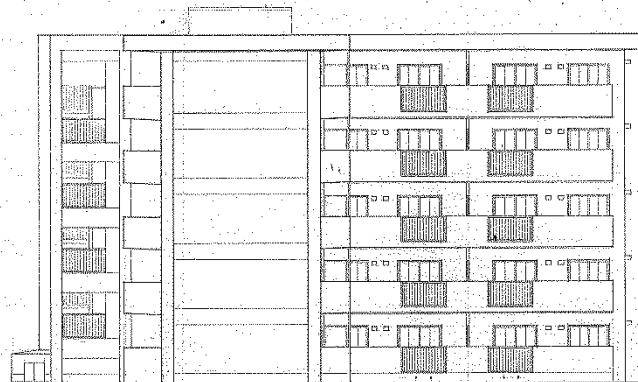


西立面図 1/100

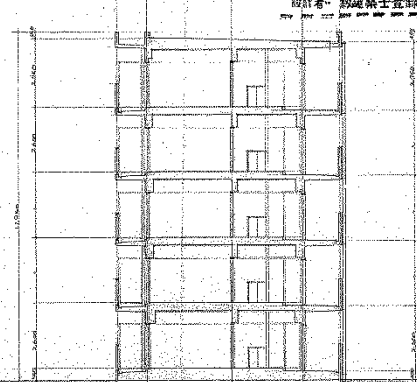

西断面図 1/100

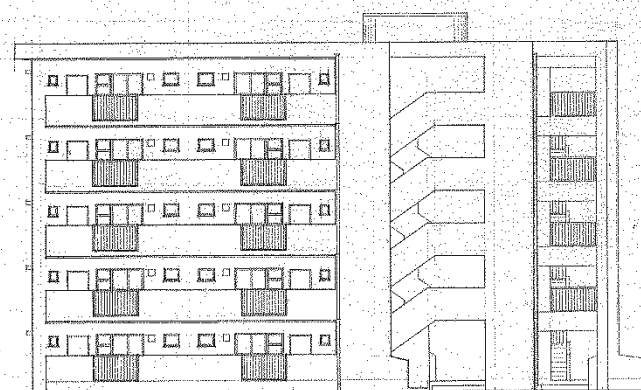


東立面図 1/100

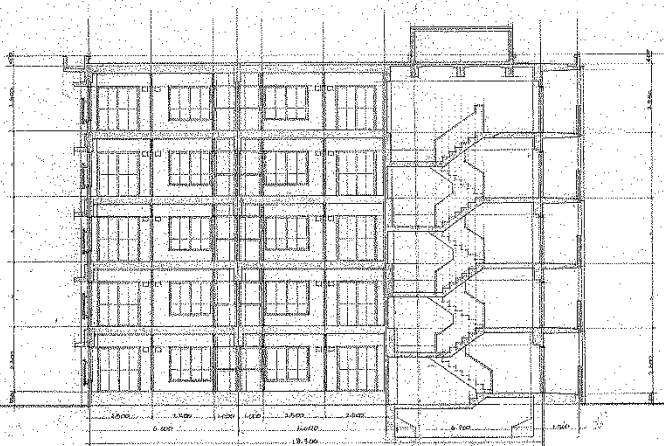


東断面図 1/100


京都市	N 0	住宅建設課
八条市営住宅	5	縮尺 1/100
増築工事設計図	27 改訂	昭和 27 年 5 月
設計者 綿瀬英士建築事務所	設計者 綿瀬英士建築事務所	設計者 綿瀬英士建築事務所

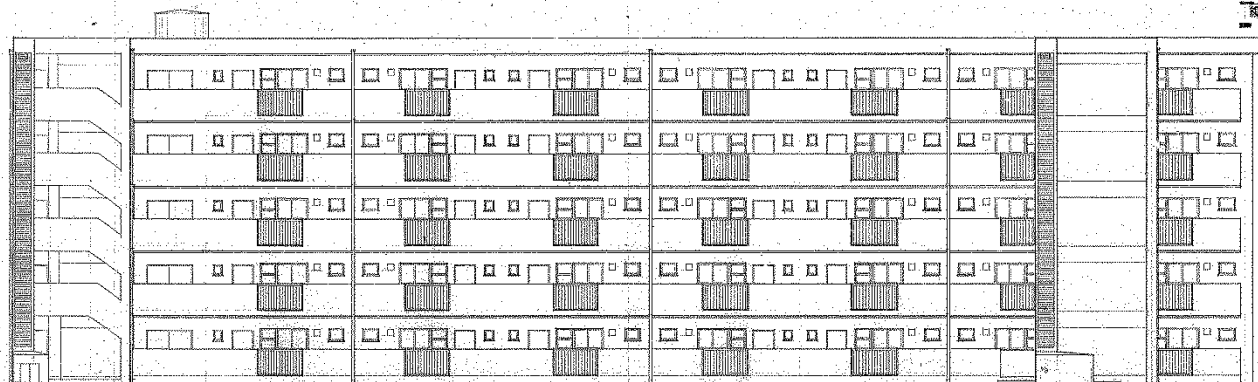

北面図 1/100

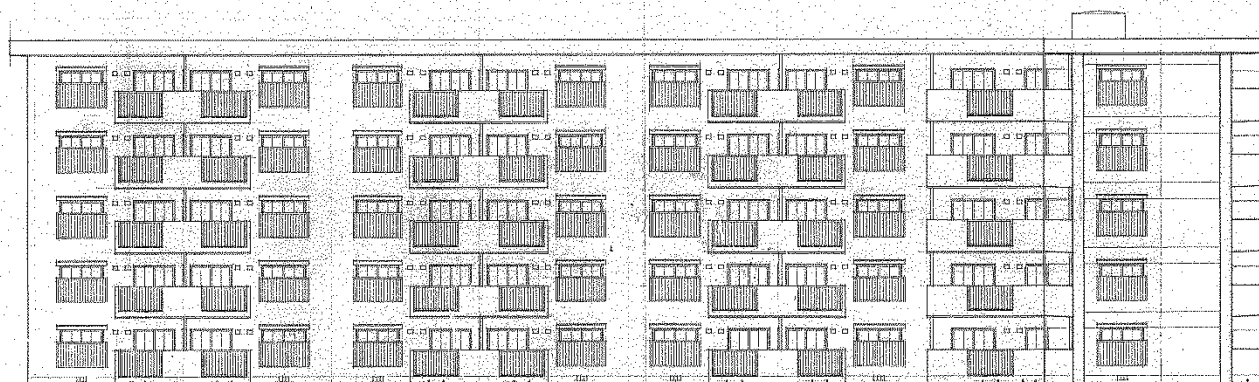


南面図 1/100

 


總數 33 本

基础心


参考資料 2-7 現況図 (6号棟)

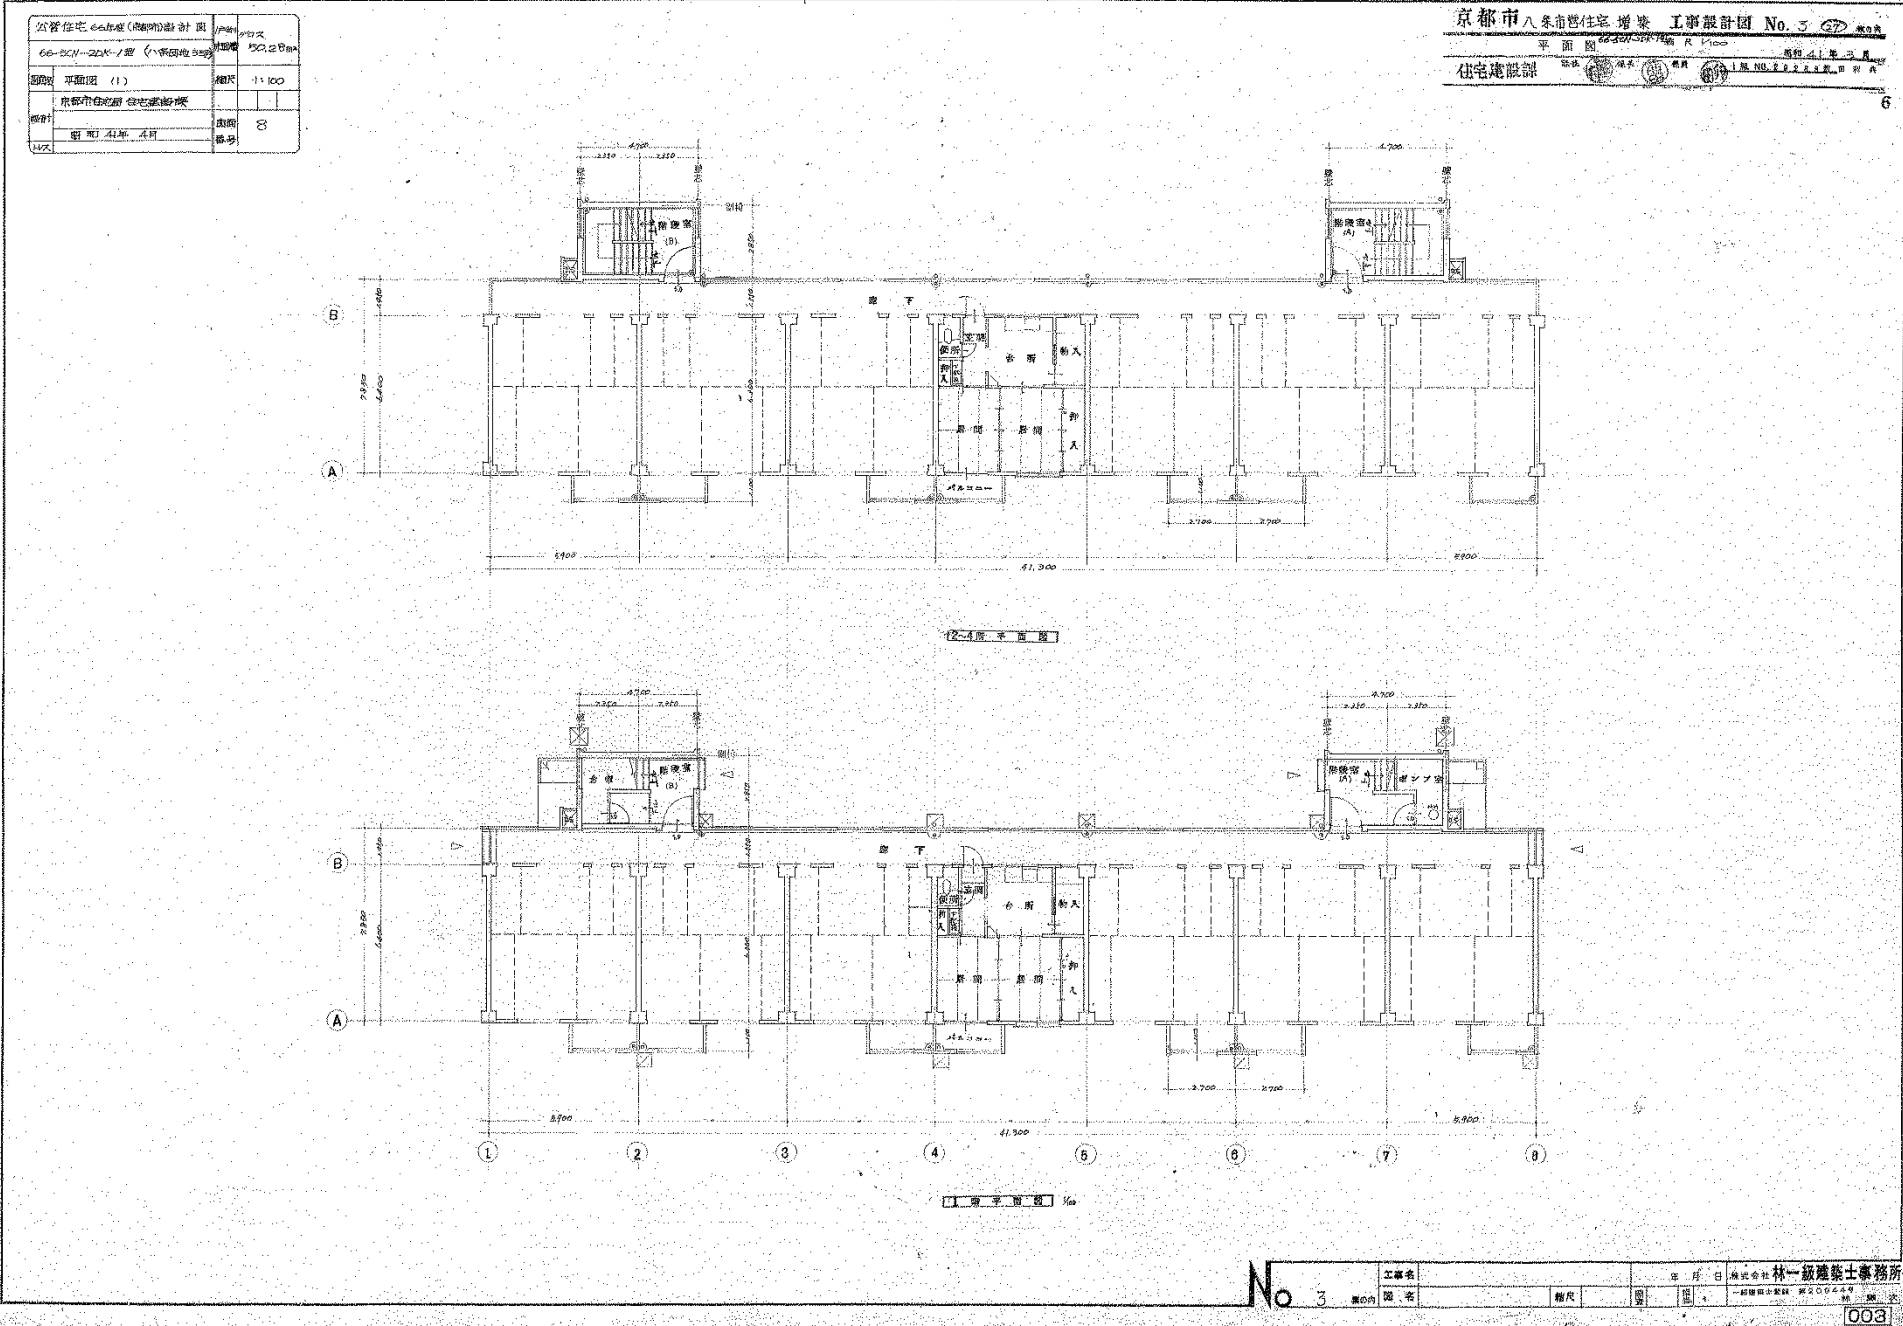

公営住宅の建築設計図		用途	アパート
66-52N-22K-1 第1号棟(南棟)の平面図		面積	11,100㎡
平面図 (2)		縮尺	1:100
市営住宅の建築設計図		図面	9
図名	第1号棟(南棟)の平面図	縮尺	1:100
図号	66-52N-22K-1-1	縮尺	1:100

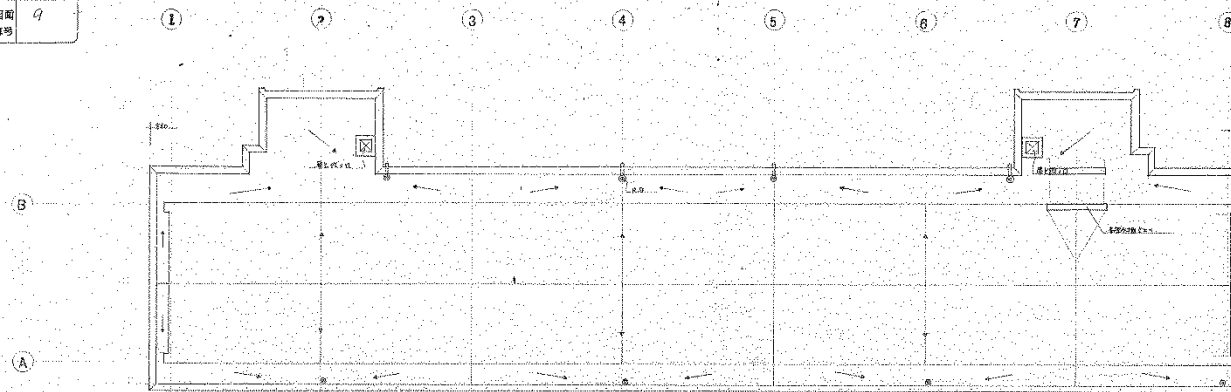

【1号棟平面図】

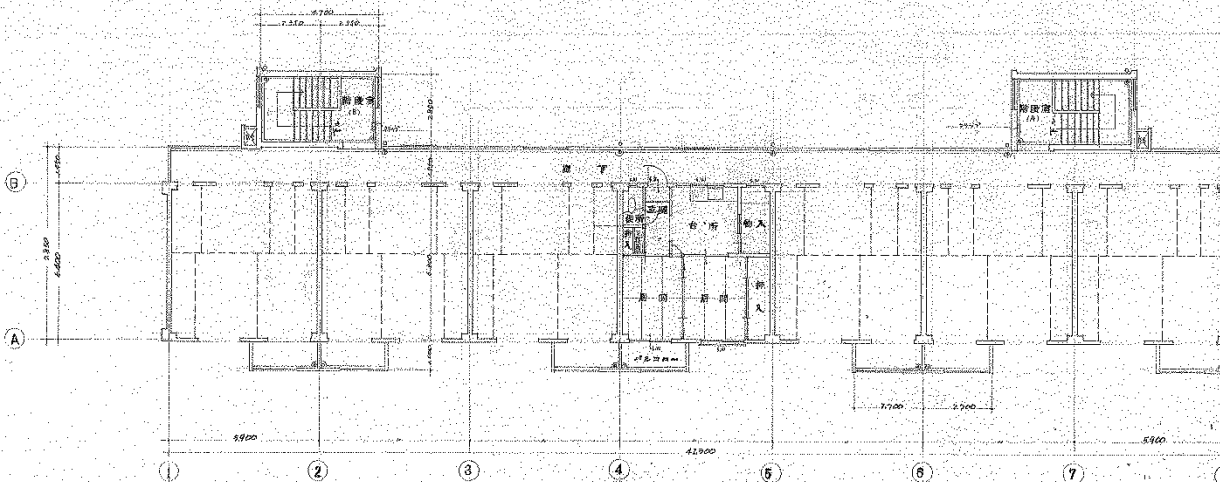

【2号棟平面図】


No. 4

工事名	京都市八条市営住宅建築	縮尺	1:100	図名	第1号棟(南棟)の平面図
図内	第1号棟(南棟)の平面図	縮尺	1:100	図号	66-52N-22K-1-1


公営住宅66年度(昭和41年)設計図	戸数	712戸
66-20N-20F-1 棟 (1997坪.257)	面積	150.23坪
図面	立断面 断面図	縮尺 1:100
設計	京都府住宅局 住宅建設課	
年月	昭和41年4月	図番 10
枚数		番号




断面図

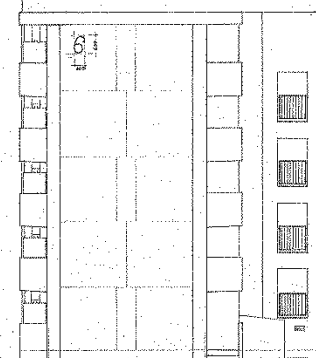


立面図

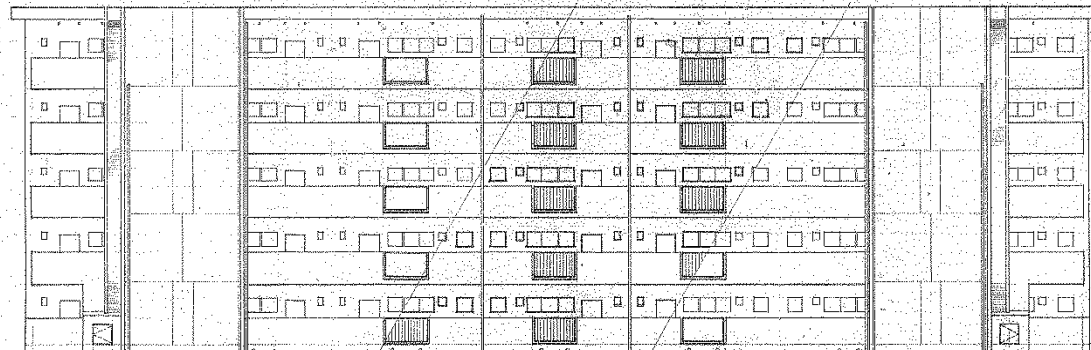


断面図 No. 5

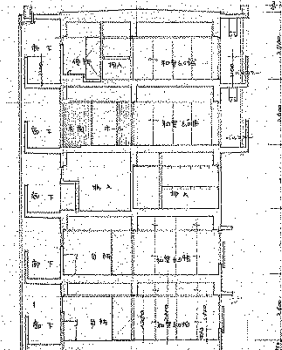

断面図 No. 5

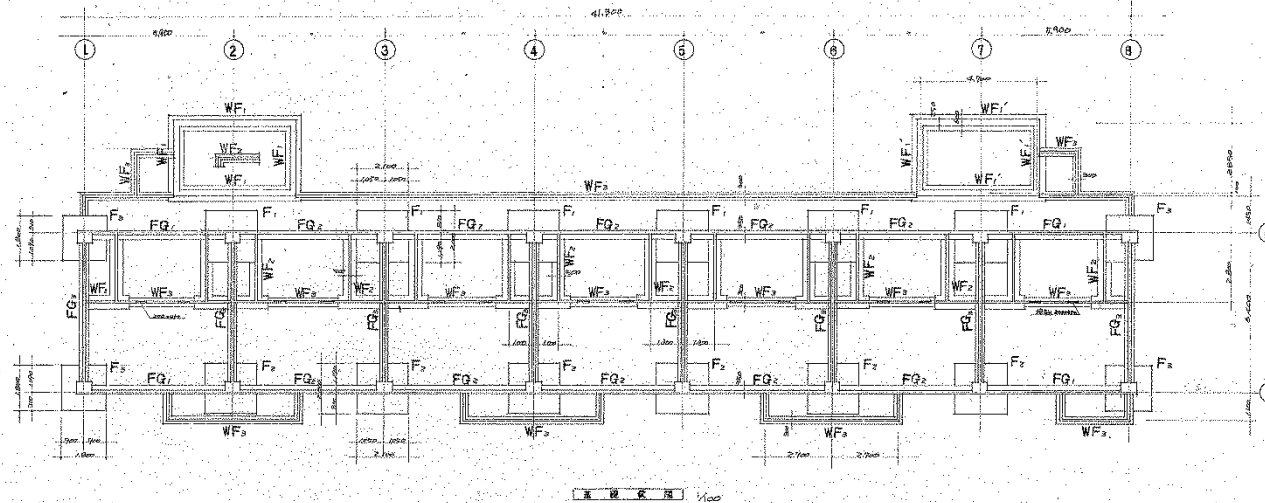

基礎伏図 1/100

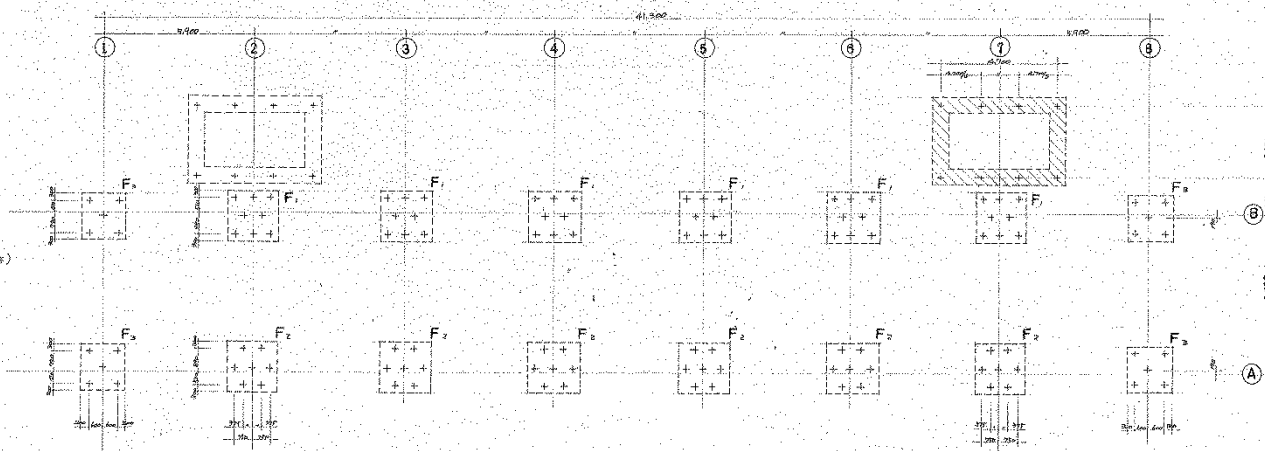

柱伏図 1/100


コレバート バイタル φ400 L=4,000
(斜め支持 20°)

鉄本杭 12本


基礎表 G.L. -1,700

基礎底 G.L. -1,050


参考資料 2-8 現況図 (7号棟)

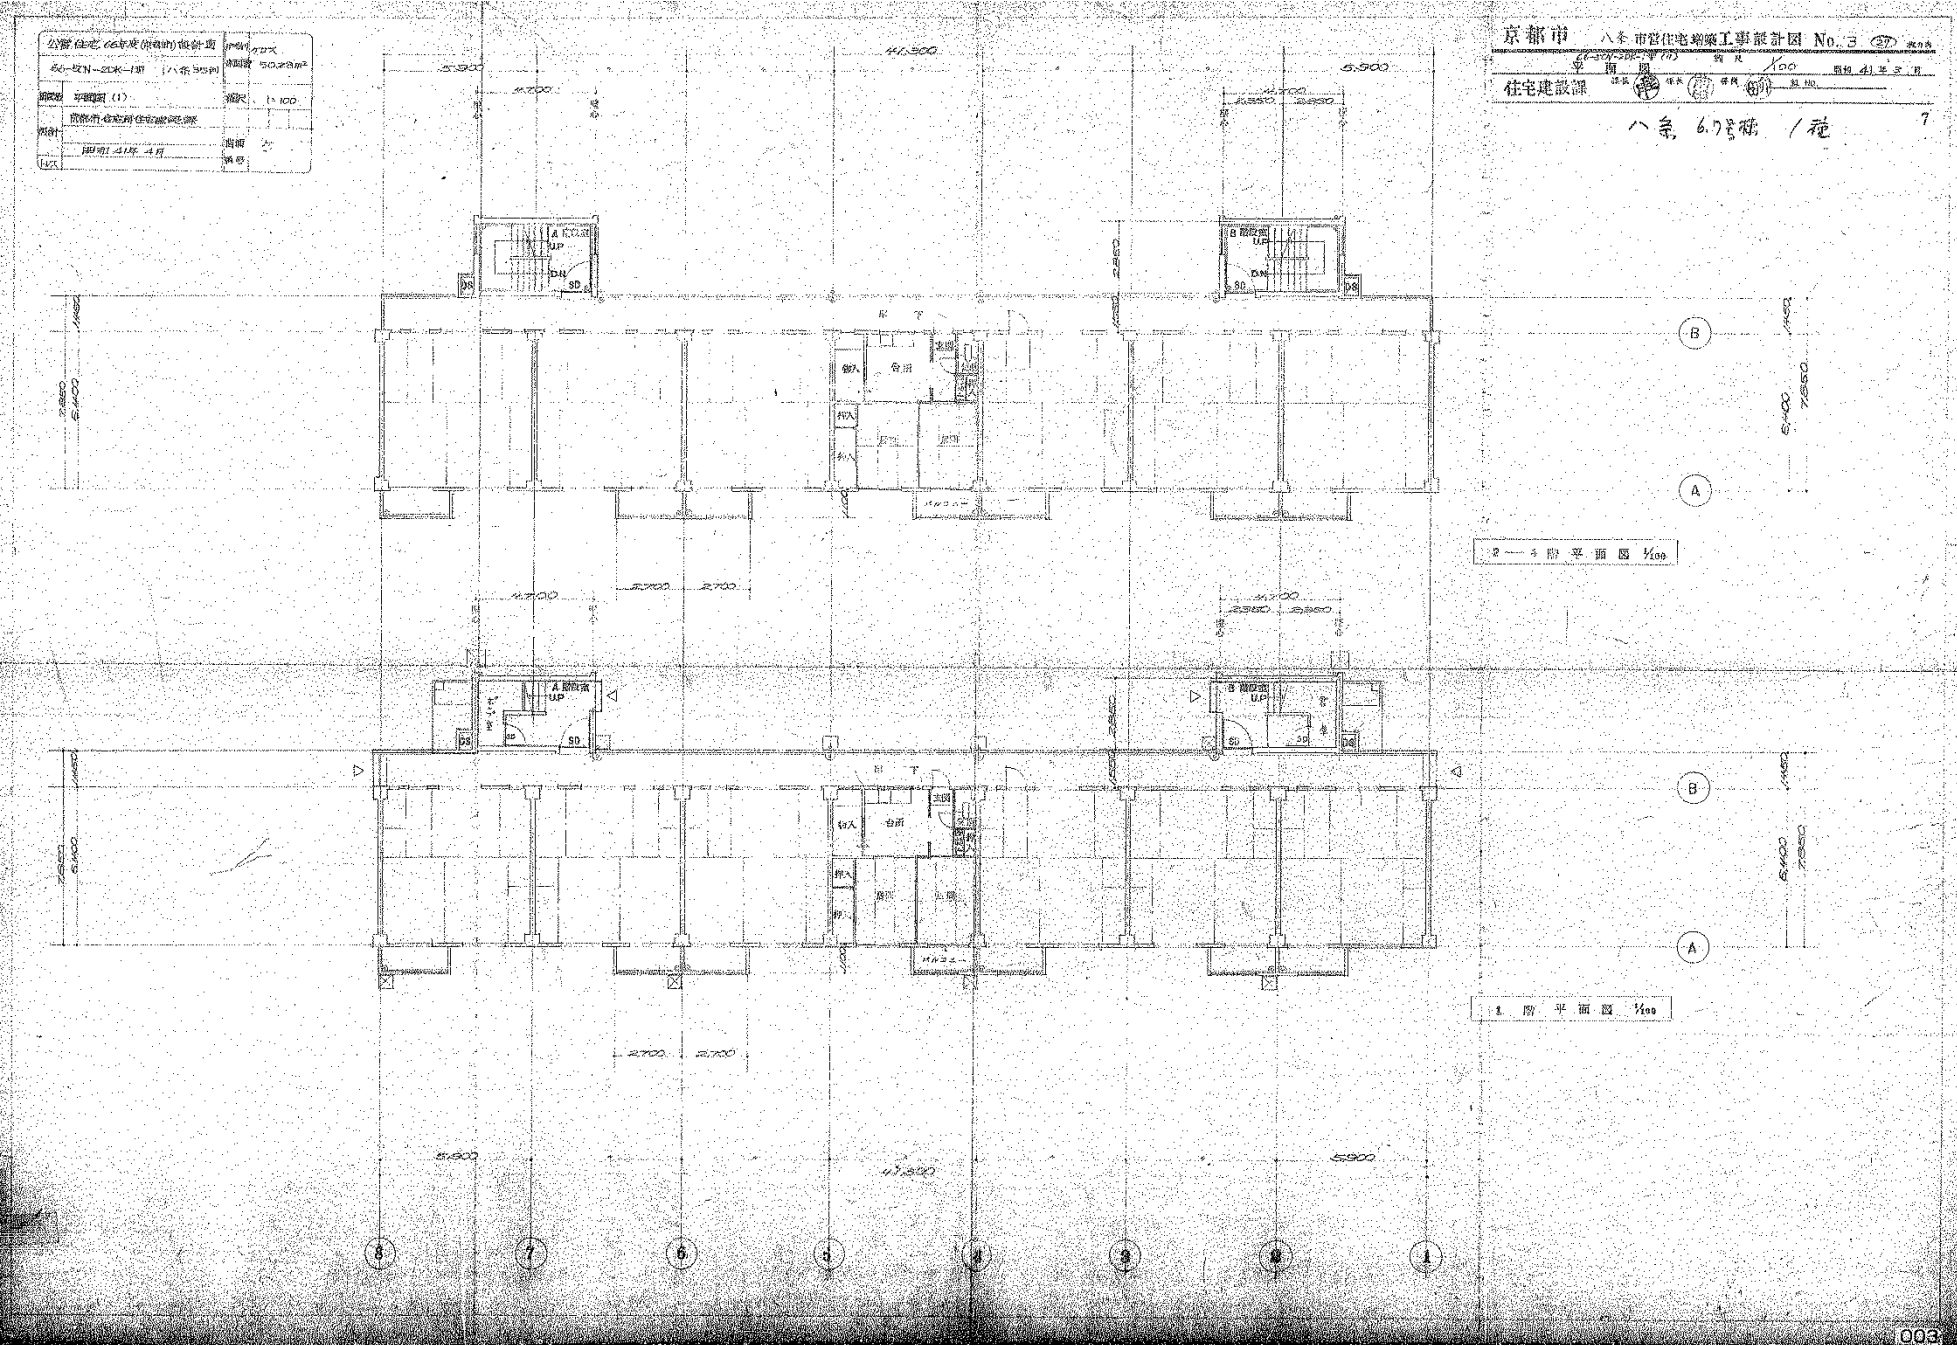

公称住宅660号(標準)設計書	7/11	7/11
66-5CN-2DK-1F (1/2 55m)	7/11	7/11
平面図: 図面(2)	7/11	7/11
京都府住宅局設計課	7/11	7/11
昭和 41 年 3 月	7/11	7/11
1/100	7/11	7/11
6	7/11	7/11

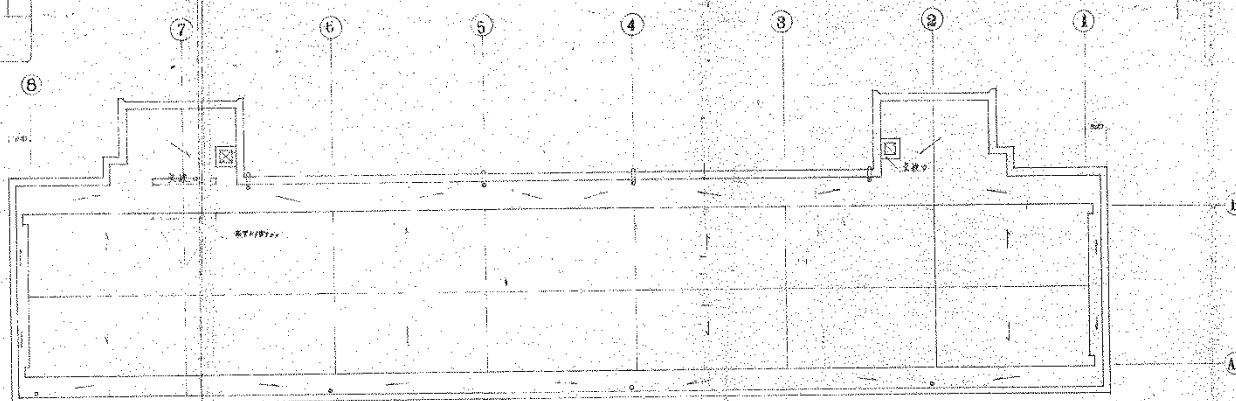


6 階平面図

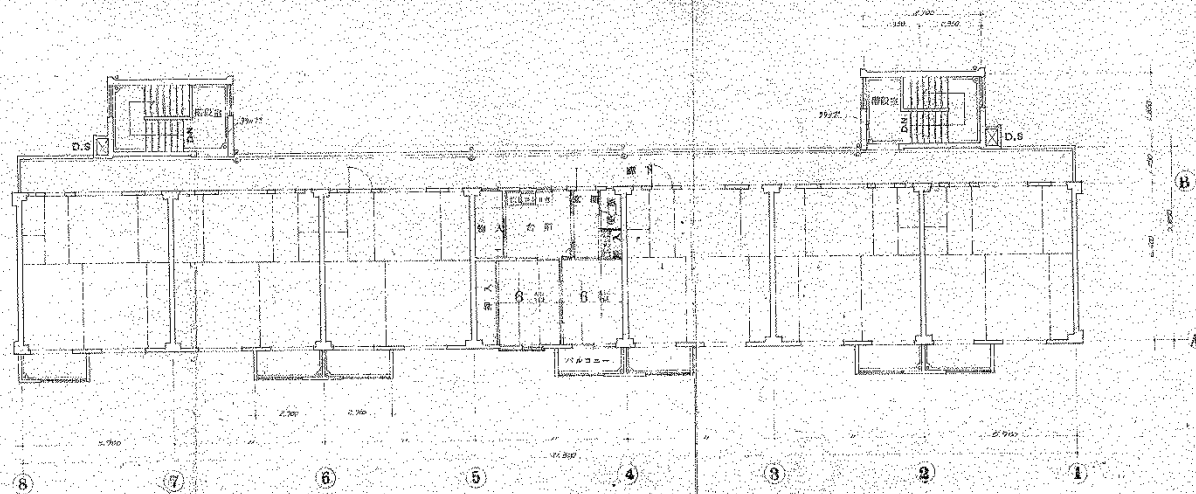


5 階平面図


公営住宅 66-52N-22 増築設計図	1/100
66-52N-22 増築 (八条市)	30.23.2
図面 立面図、断面図	縮尺 1:100
設計 京都府住宅建設課	
監理 住宅建設課	

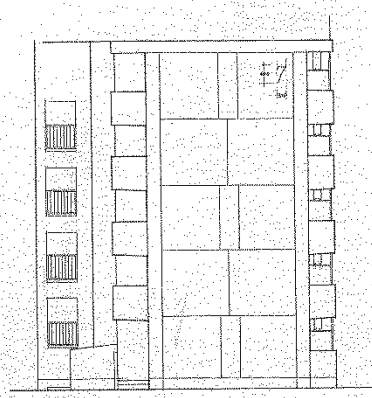


西側立面図

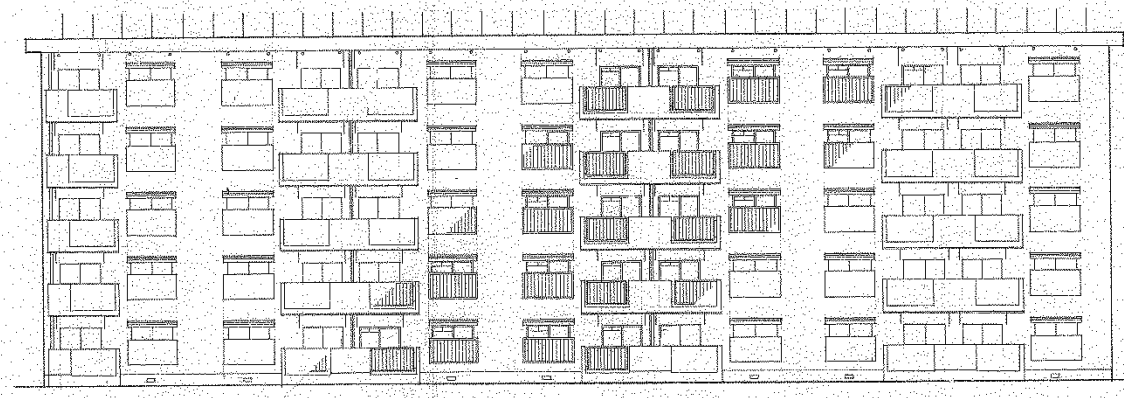


南側立面図

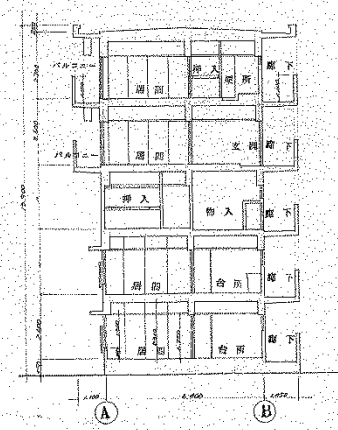


断面図

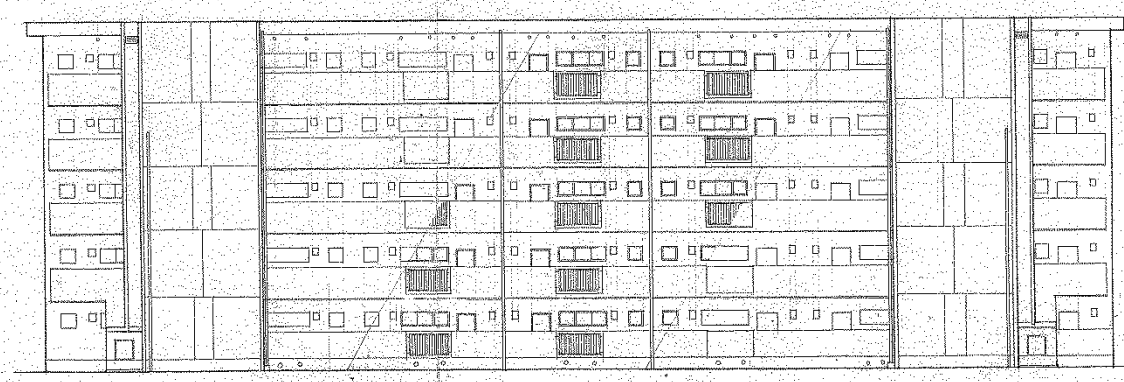

北側立面図

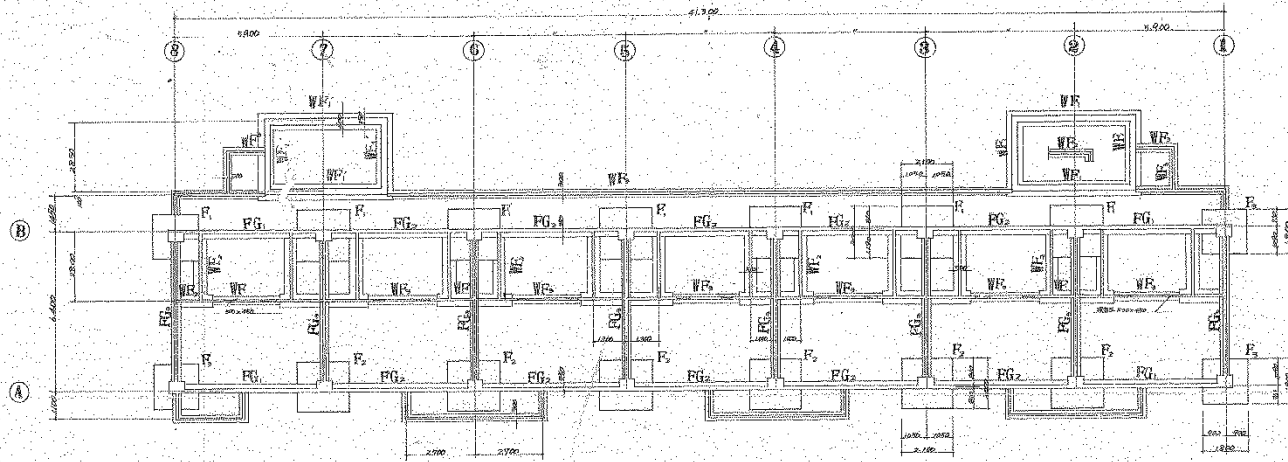

基礎図

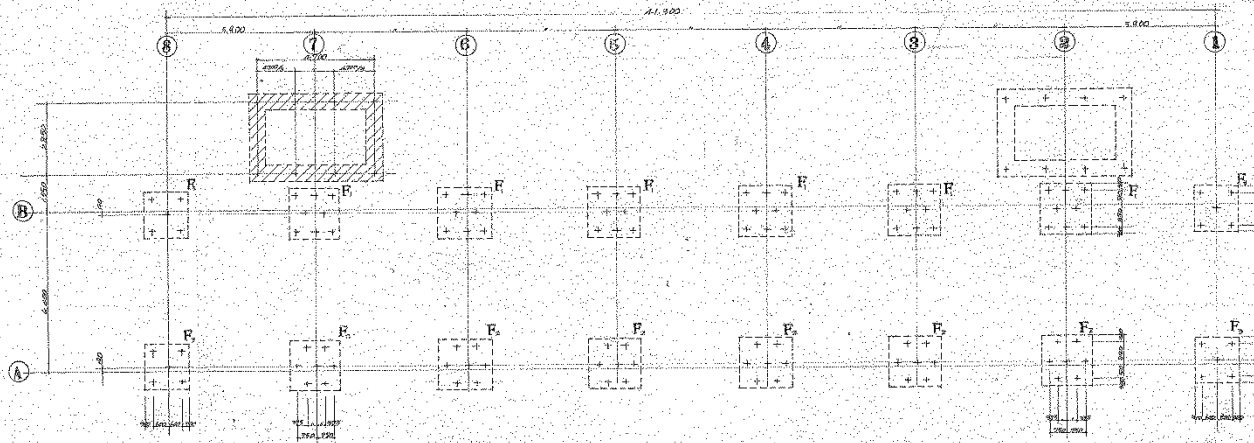



基礎図

2.179-179412 + 250 = 1.429
(散粒状土質) (散粒状土質)

基礎部 6L-1700

6L-1700

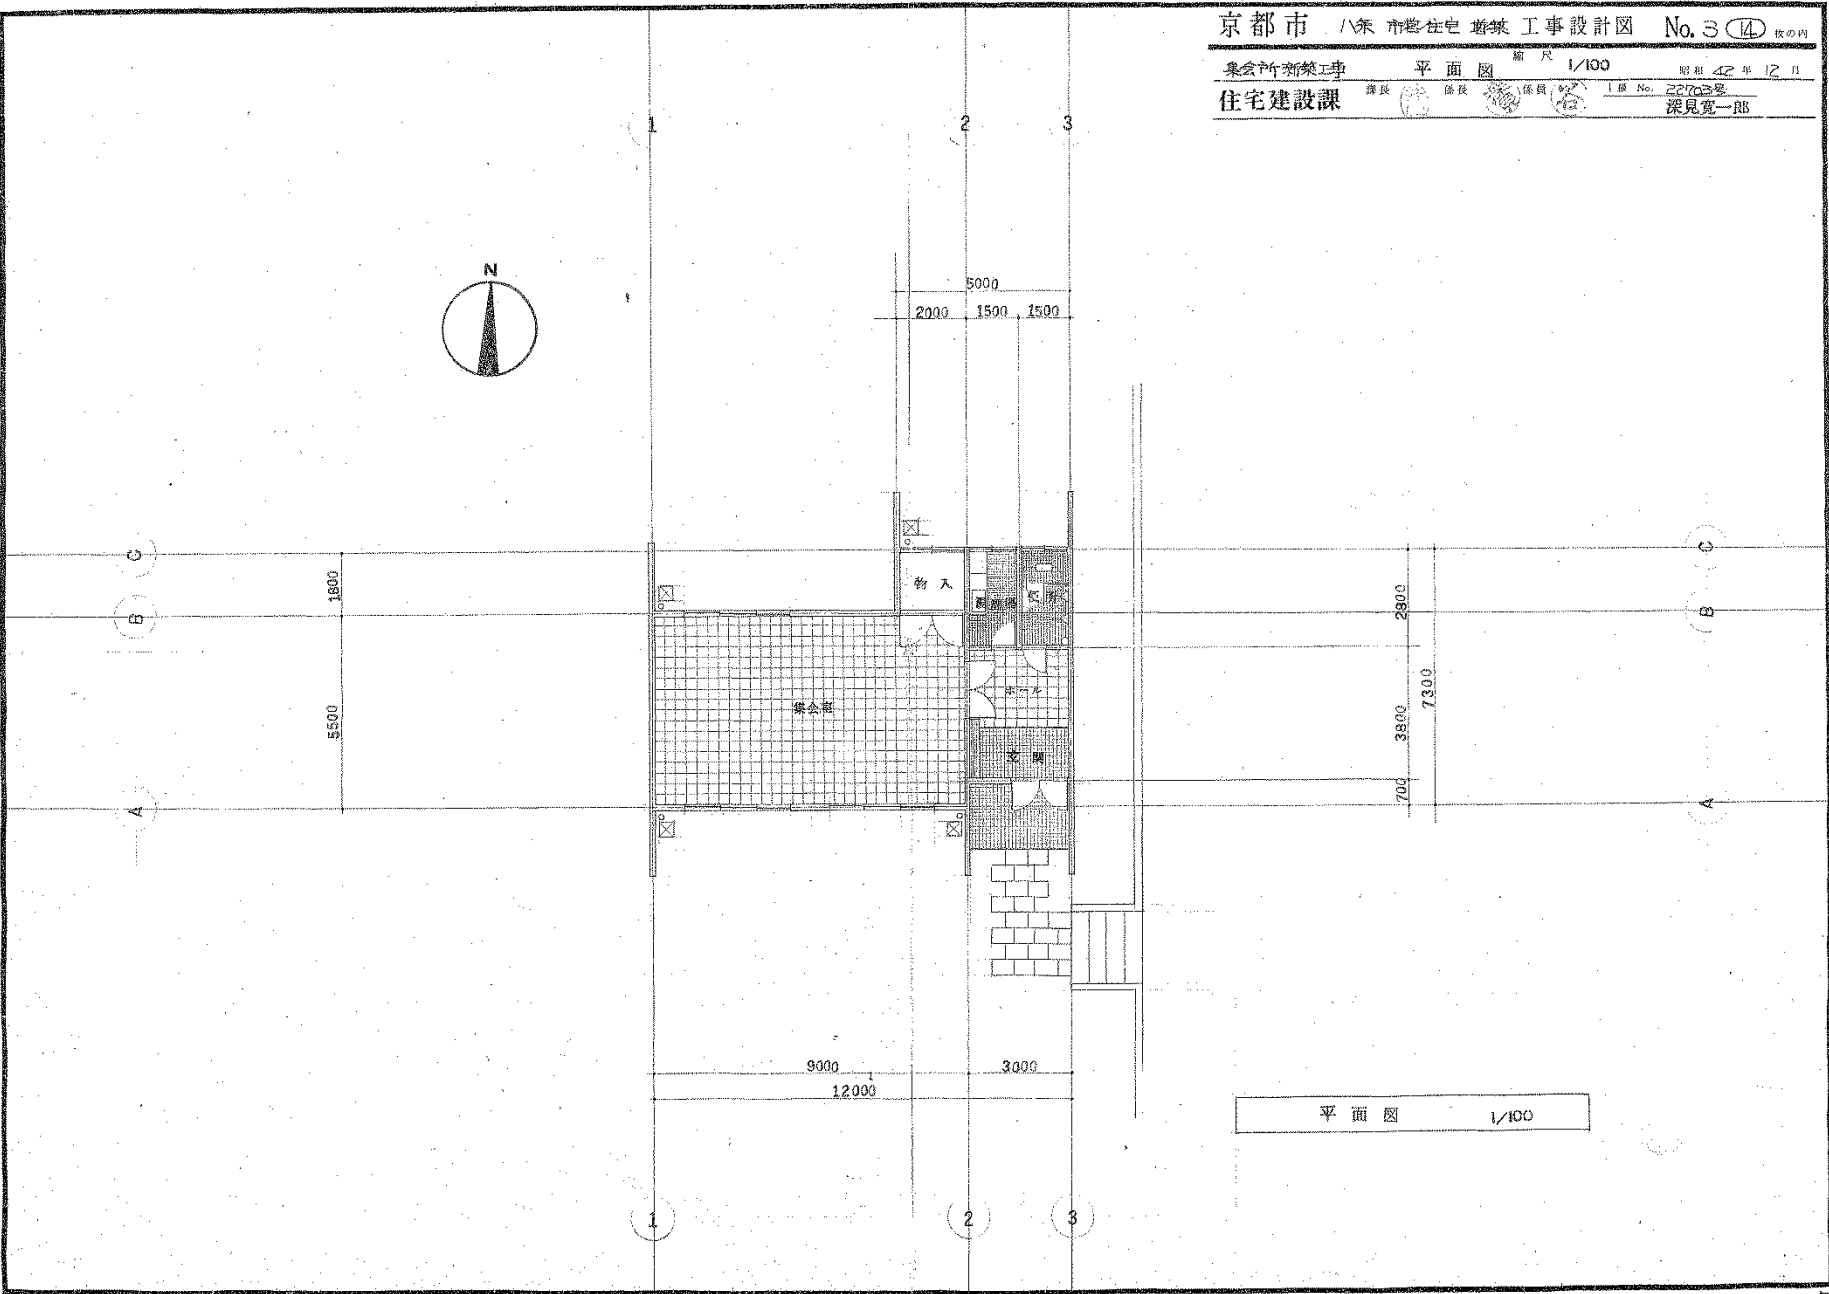


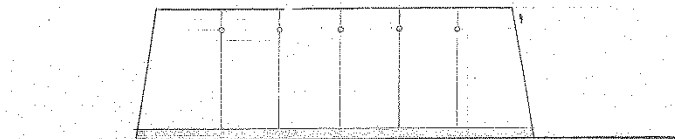

東側立面圖 1/100




南侧立面图 1/100

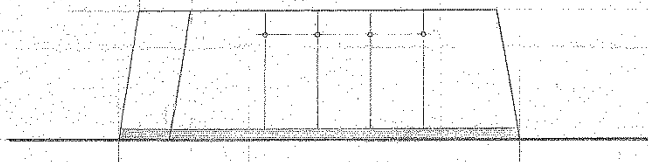


西側立面圖 1/100



北側立面圖 1/100

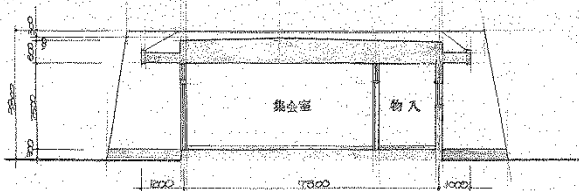

橫 斷 面 圖 1/100

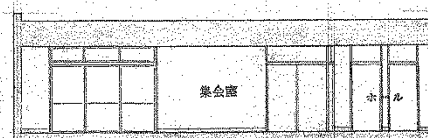

縱断面図 1/100

