


参考資料 3-1 現況平面図 (現況レベル図)

現況平面図
京都市南区唐橋平垣町24番

縮尺 1:250 (A3 1:500)

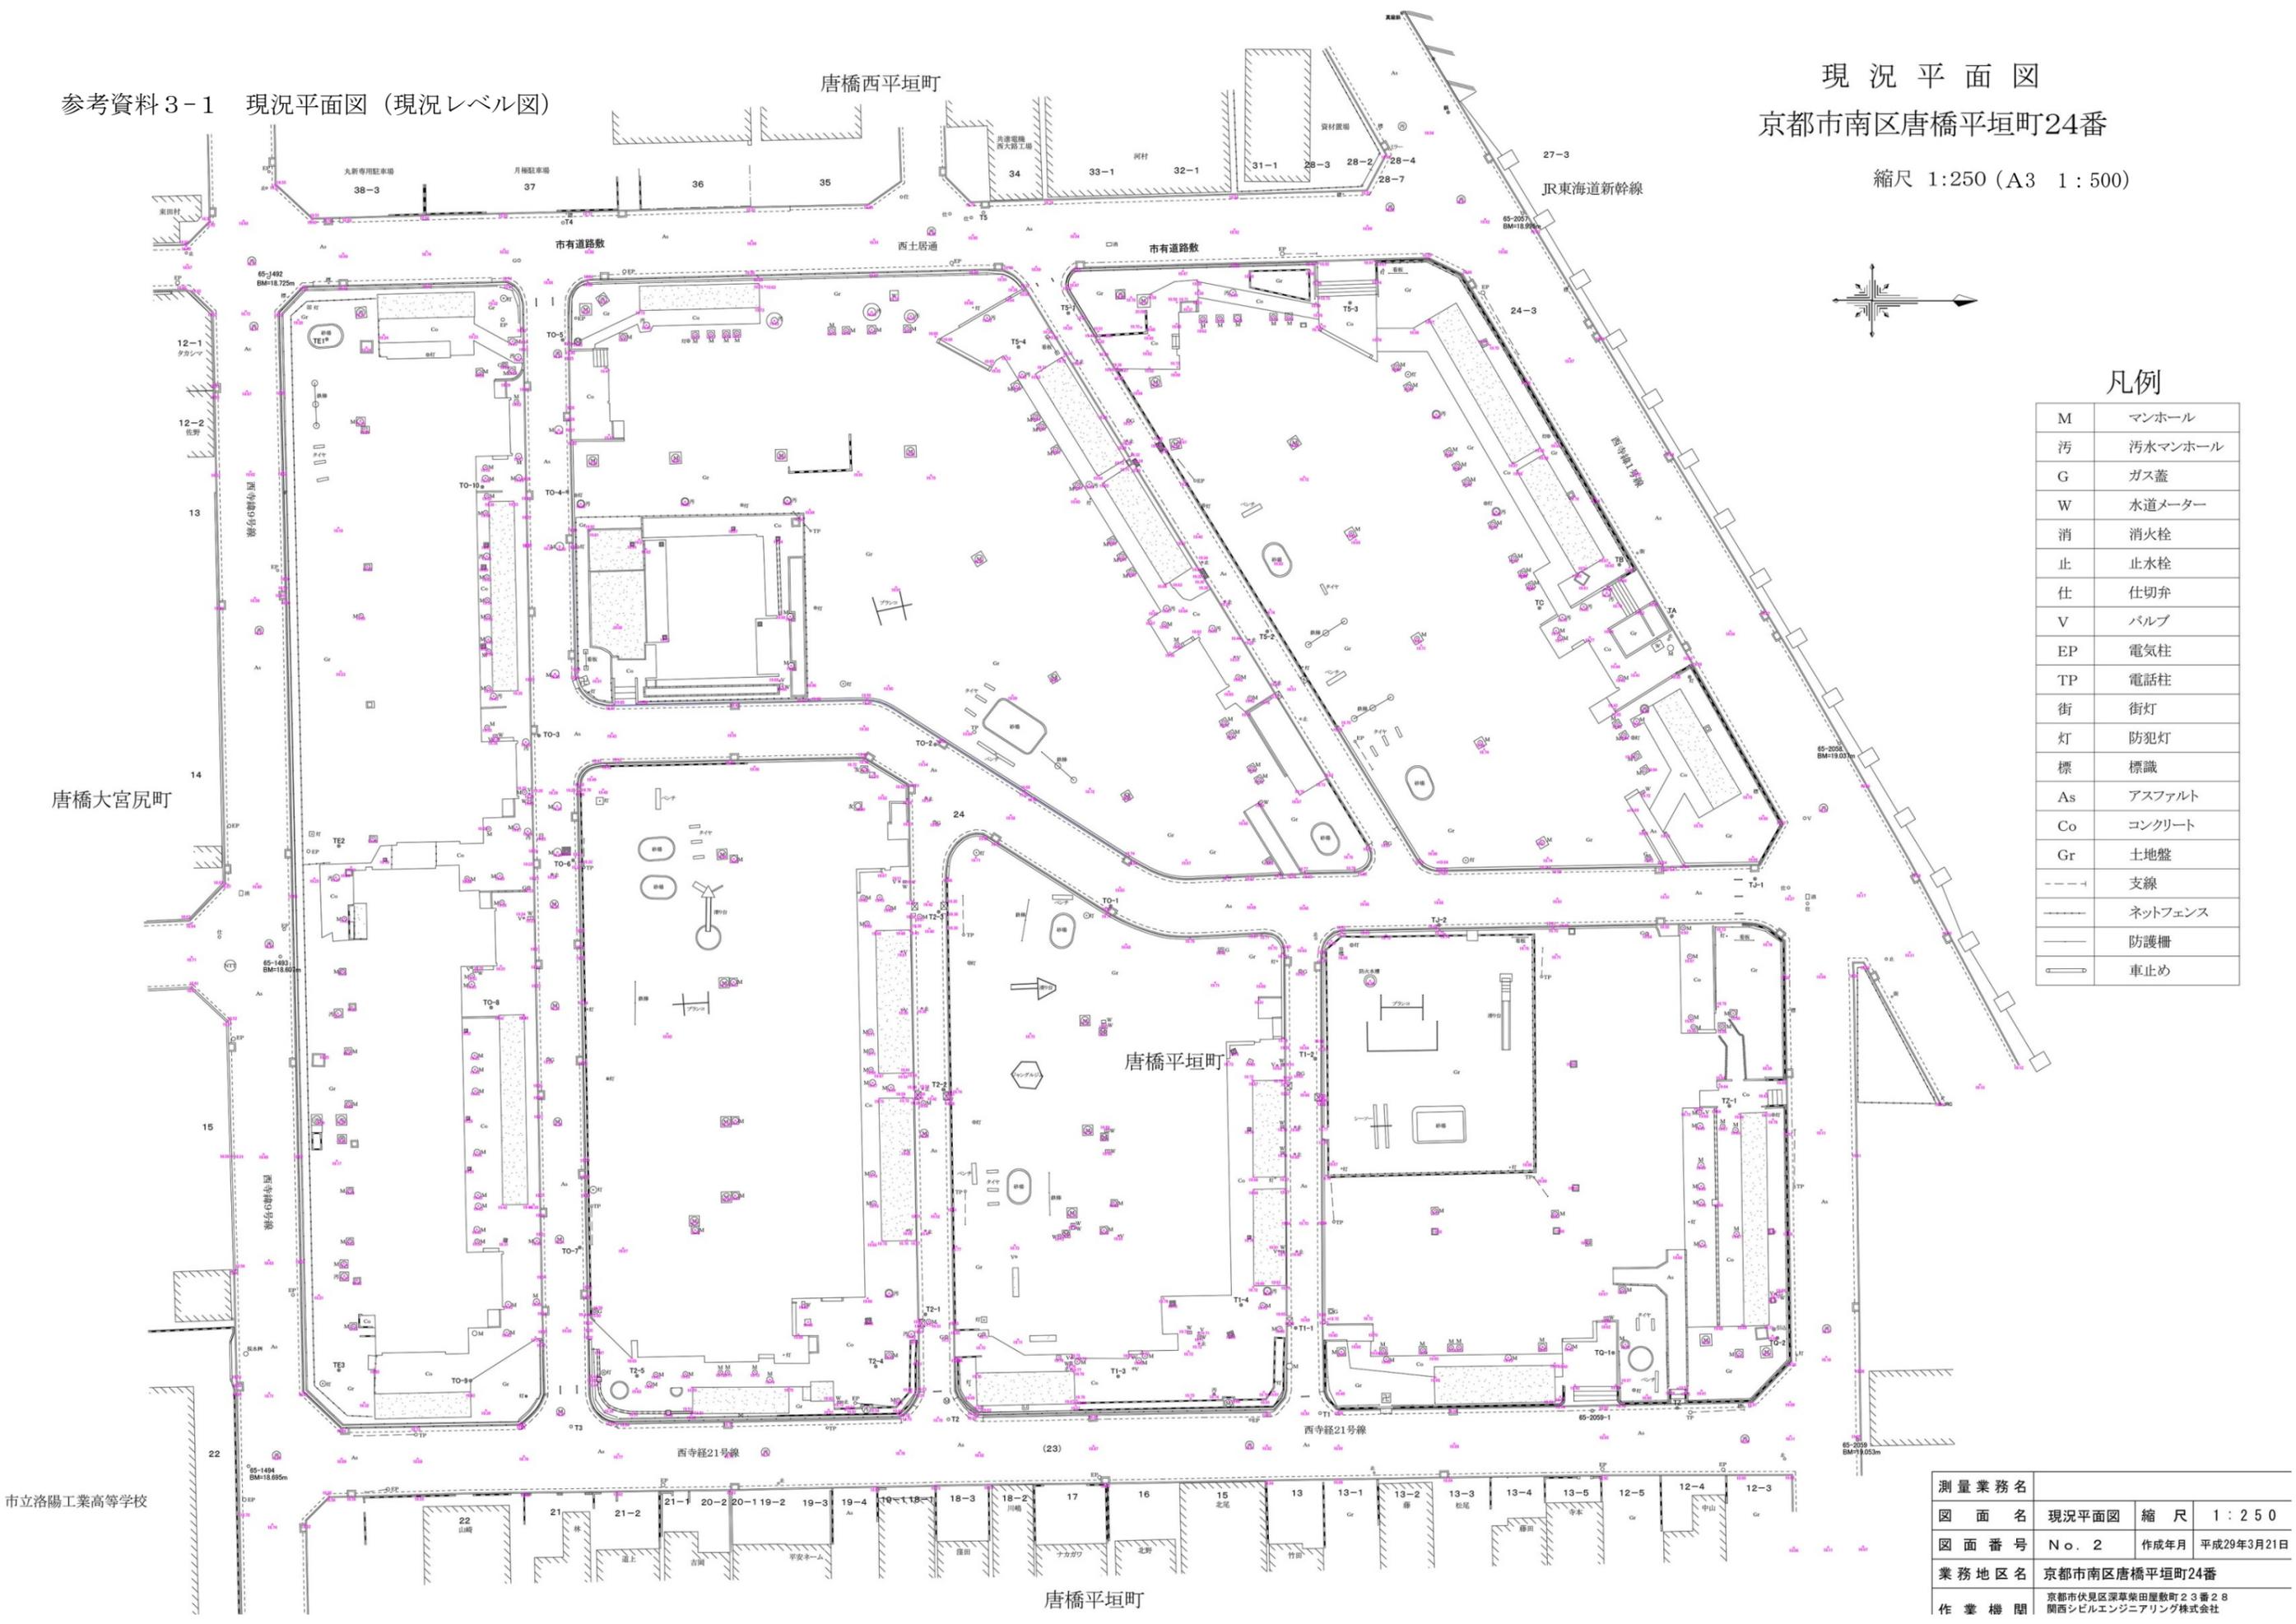

凡例

M	マンホール
汚	汚水マンホール
G	ガス蓋
W	水道メーター
消	消火栓
止	止水栓
仕	仕切弁
V	バルブ
EP	電気柱
TP	電話柱
街	街灯
灯	防犯灯
標	標識
As	アスファルト
Co	コンクリート
Gr	土地盤
---	支線
---	ネットフェンス
---	防護柵
---	車止め

測量業務名			
図面名	現況平面図	縮尺	1:250
図面番号	No. 2	作成年月	平成29年3月21日
業務地区名	京都市南区唐橋平垣町24番		
作業機関	京都市伏見区深草東田屋敷町23番28 関西シビルエンジニアリング株式会社		

市立洛陽工業高等学校