


現況平面図  
京都市南区唐橋平垣町24番

縮尺 1:250

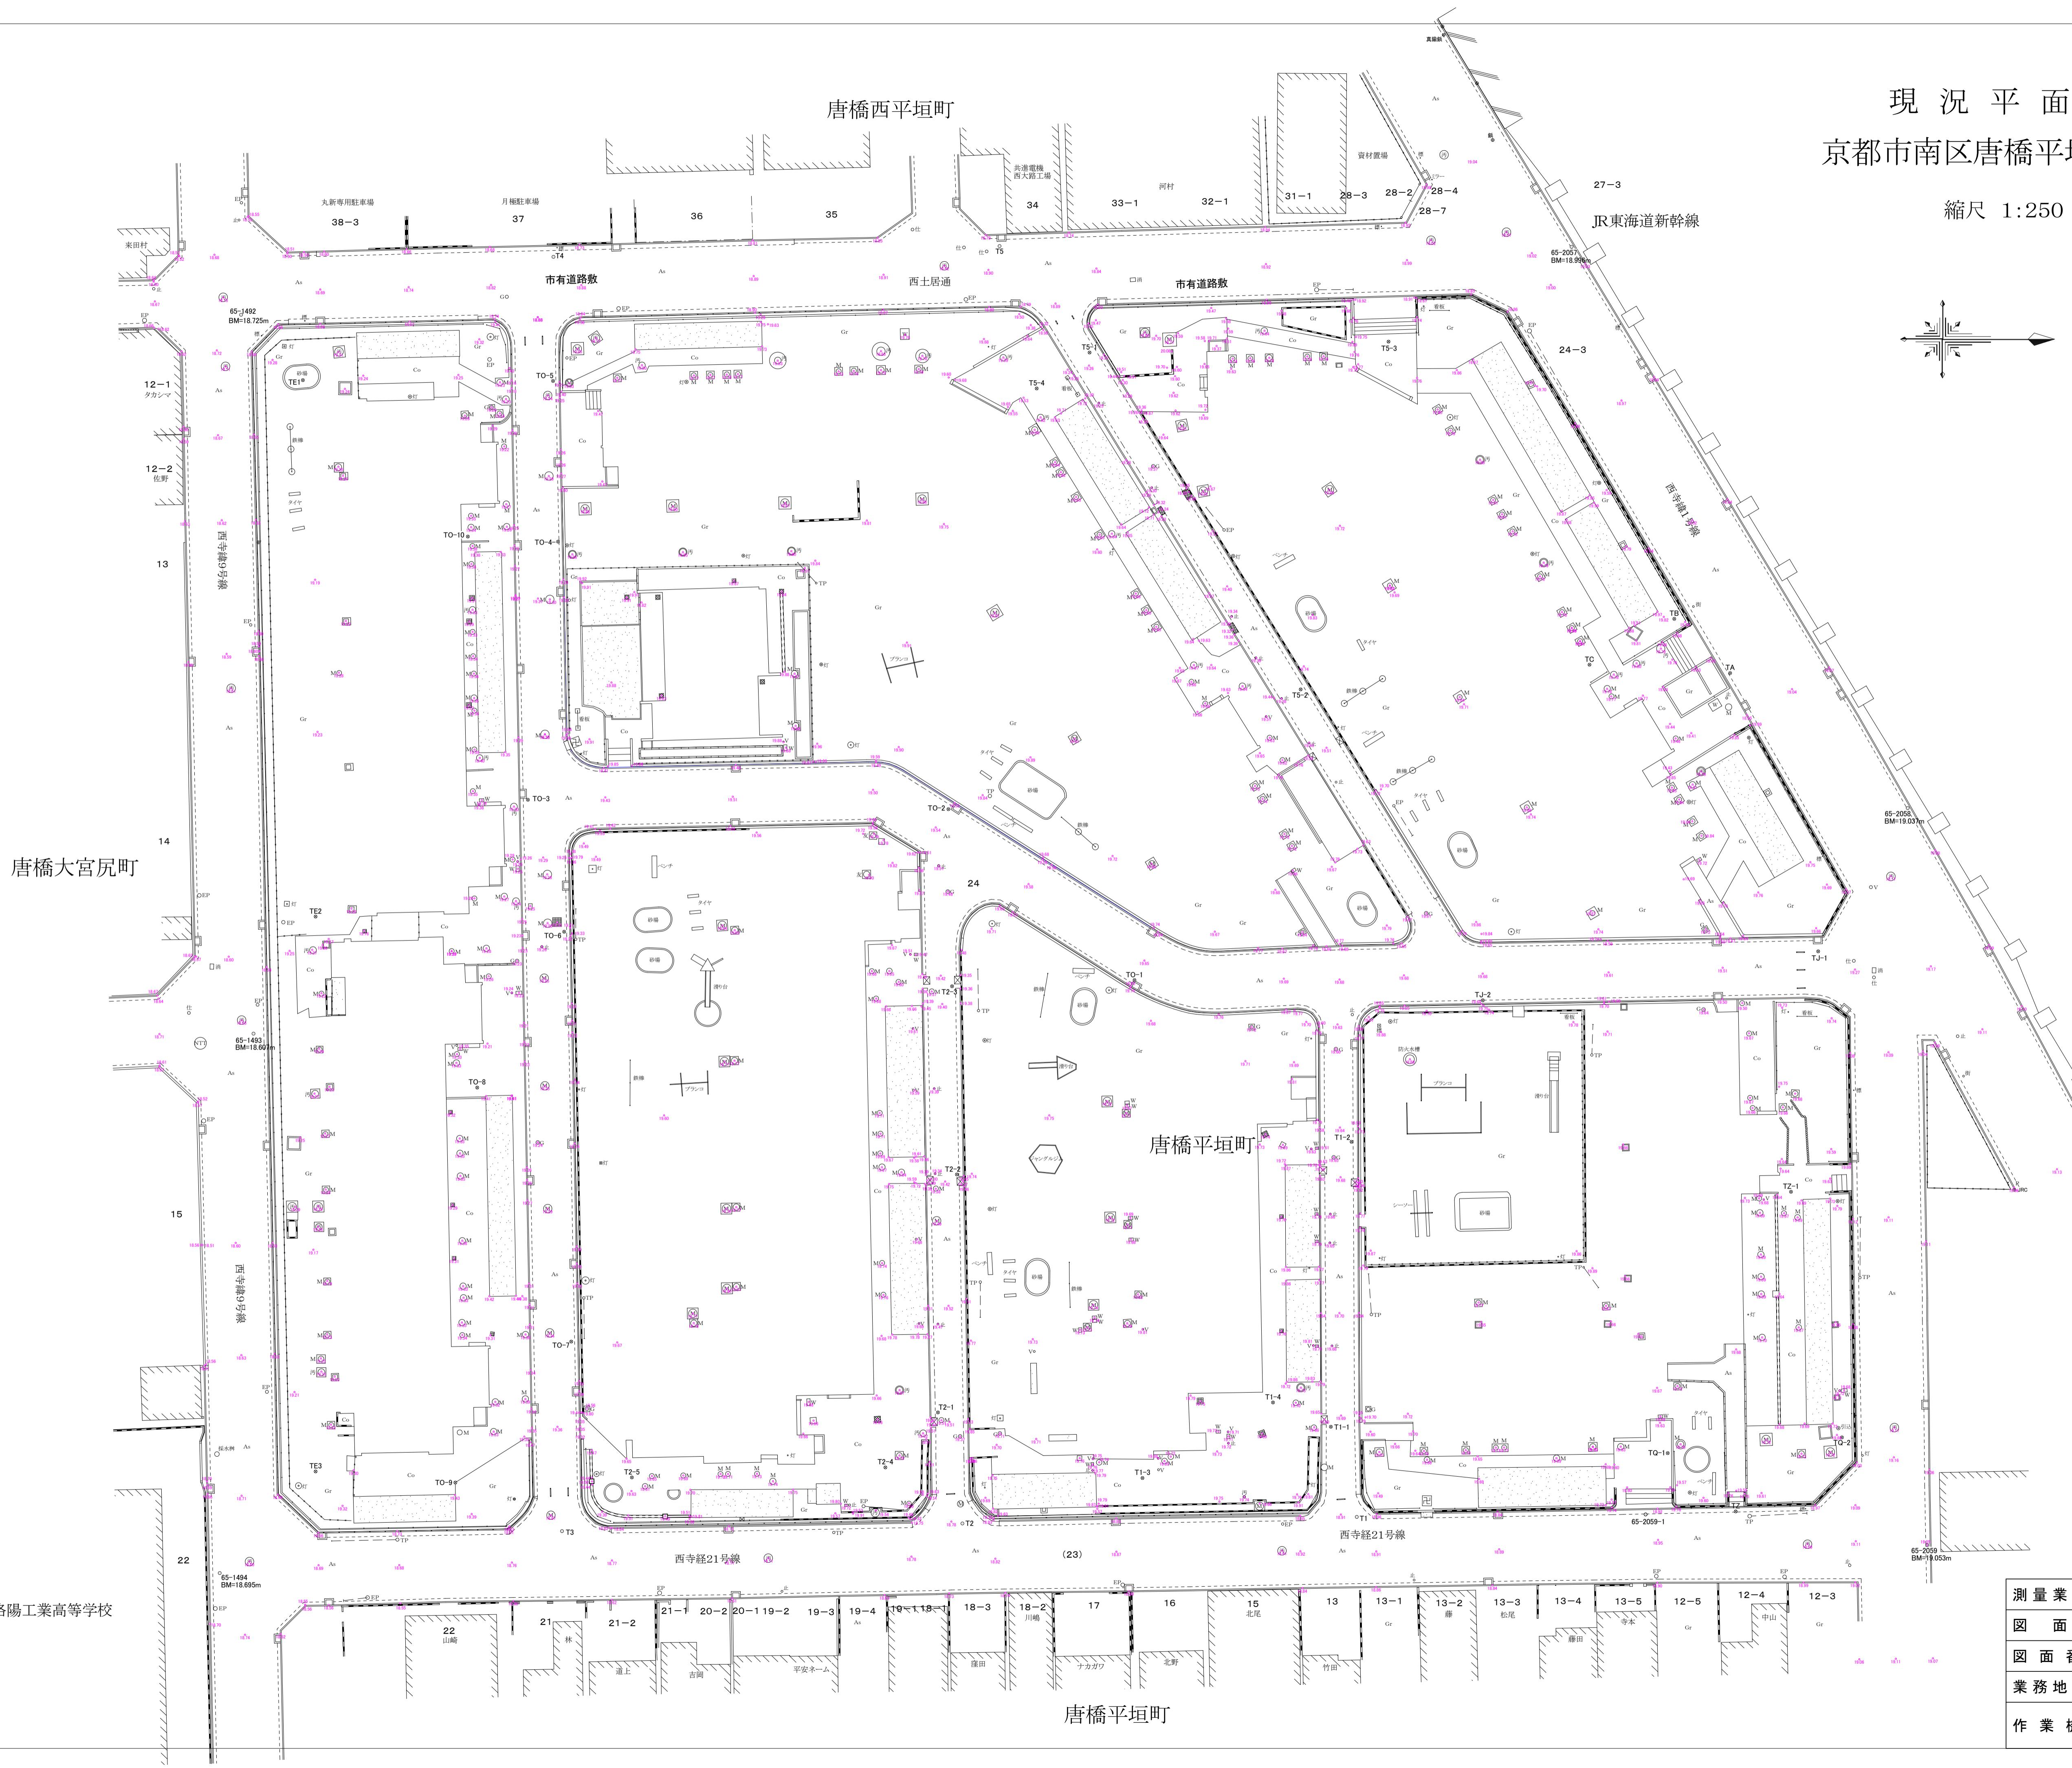

凡例

M	マンホール
汚	污水マンホール
G	ガス蓋
W	水道メーター
消	消火栓
止	止水栓
仕	仕切弁
V	バルブ
EP	電気柱
TP	電話柱
街	街灯
灯	防犯灯
標	標識
As	アスファルト
Co	コンクリート
Gr	土地盤
---	支線
---	ネットフェンス
---	防護柵
---	車止め

測量業務名	
図面名	現況平面図
縮尺	1 : 250
図面番号	N o. 2
作成年月	平成29年3月21日
業務地区名	京都市南区唐橋平垣町24番
作業機関	京都市伏見区深草柴田屋敷町23番28 関西シビルエンジニアリング株式会社 北村 尚嗣 TEL. 643-3566