

計議第 290 号議案 付図


計議第 290 号議案 京都都市計画（京都国際文化観光都市建設計画）
下水道の変更（京都市決定）
（京都市公共下水道の変更）

目 次	P. 1	計議第 290 号議案	総括図（污水）（1 / 2）
	P. 2	計議第 290 号議案	総括図（污水）（2 / 2）
	P. 3	計議第 290 号議案	総括図（雨水）（1 / 2）
	P. 4	計議第 290 号議案	総括図（雨水）（2 / 2）
	P. 5	計議第 290 号議案	計画図（第三導水渠）（1 / 4）
	P. 6	計議第 290 号議案	計画図（第三導水渠）（2 / 4）
	P. 7	計議第 290 号議案	計画図（第三導水渠）（3 / 4）
	P. 8	計議第 290 号議案	計画図（第三導水渠）（4 / 4）
	P. 9	計議第 290 号議案	計画図（伏見幹線）
	P. 10	計議第 290 号議案	計画図（伏見水環境保全センター）


1




京都都市計画(京都国際文化観光都市建設計画)下水道の変更(京都市公共下水道)
 総括図(汚水)(2/2) 縮尺 S=1:50,000

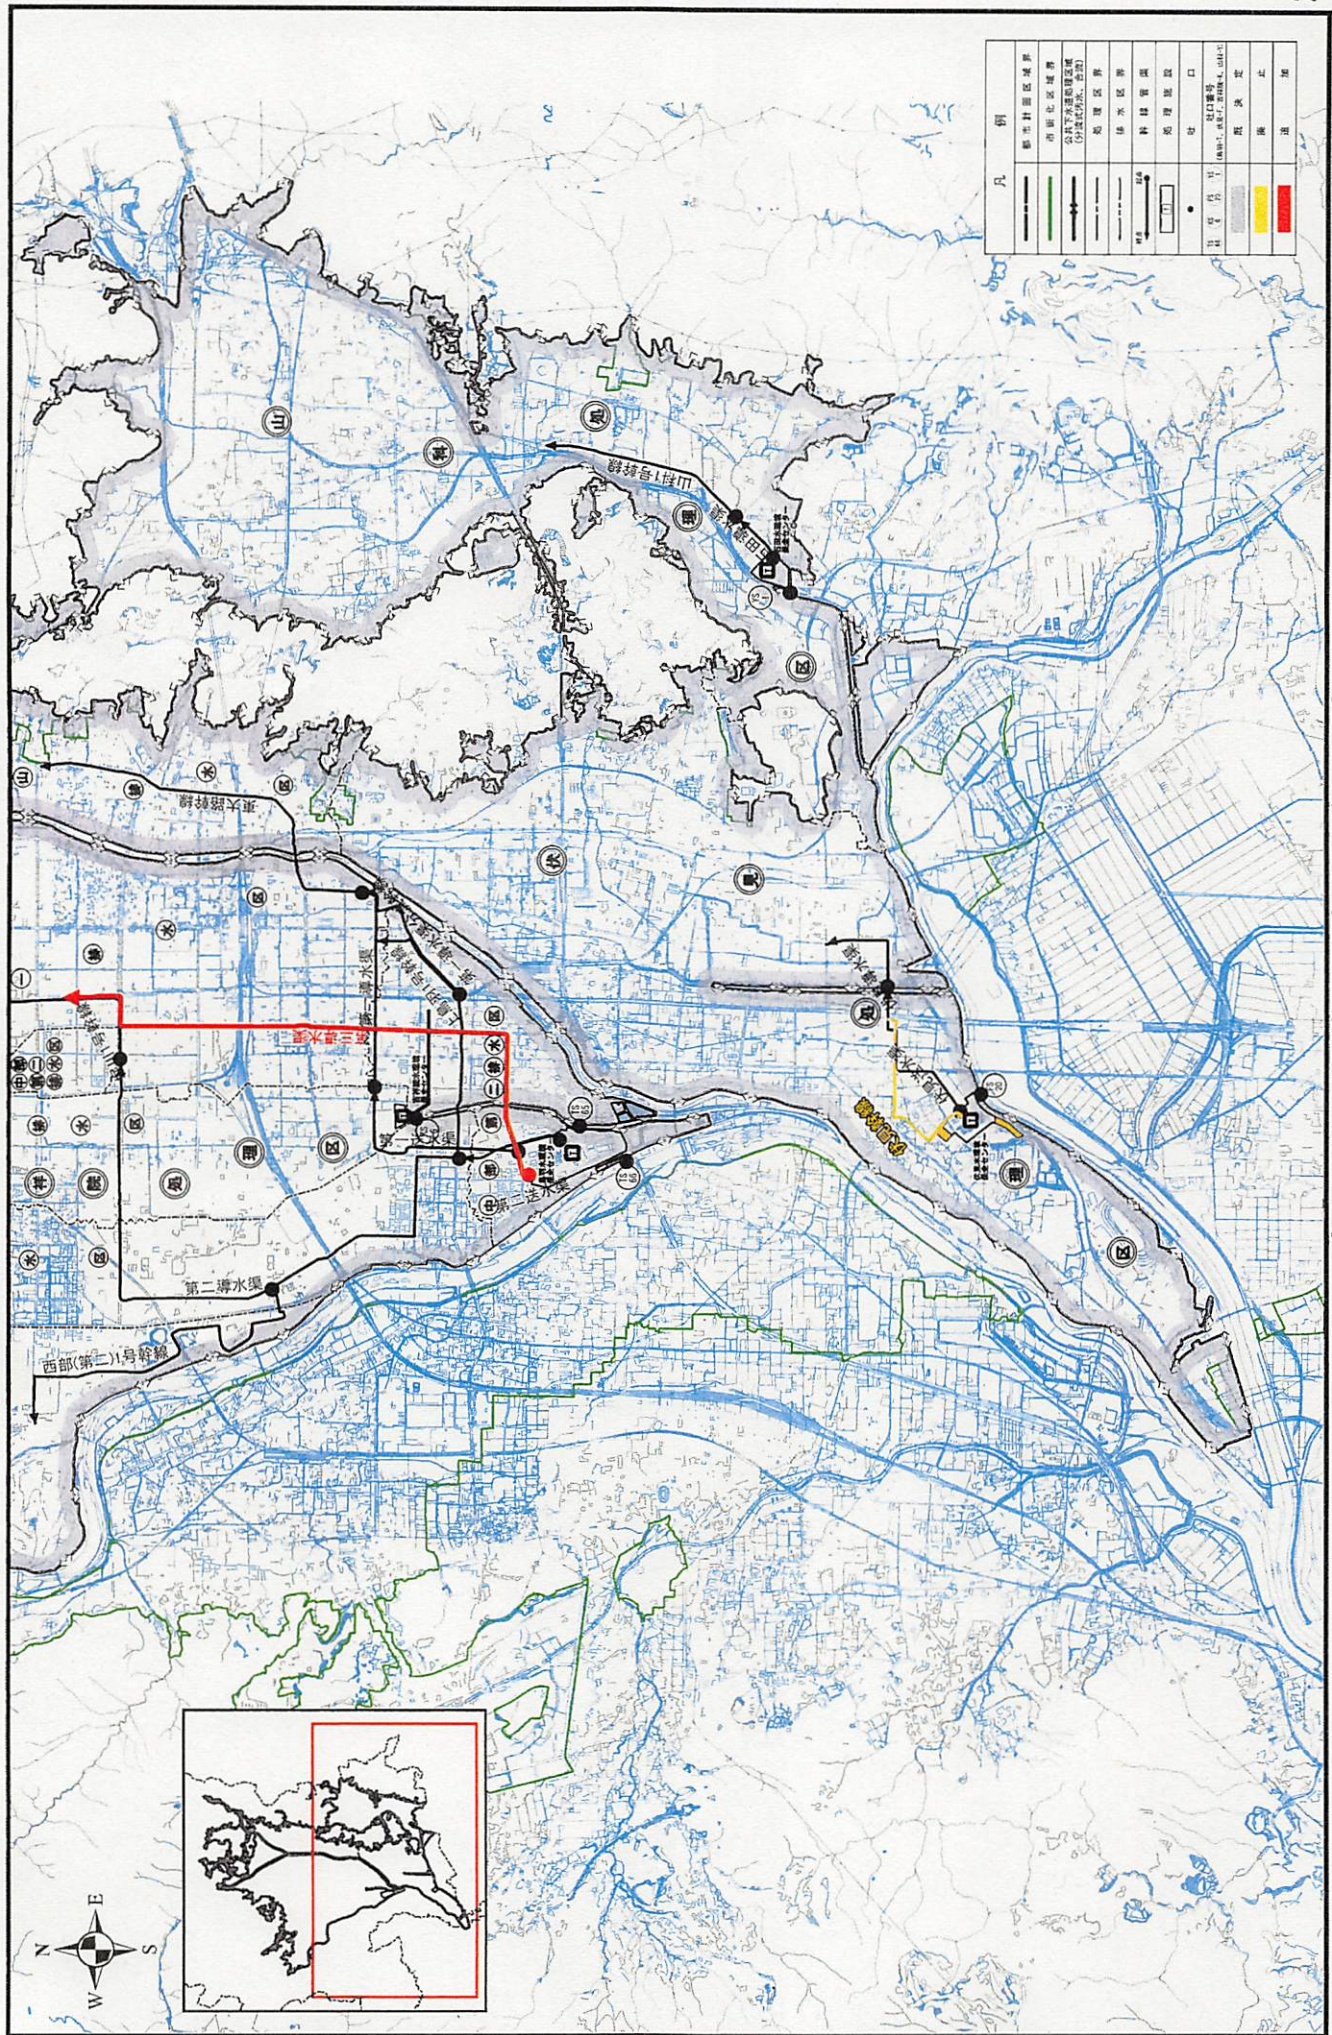


京都市計画(京都国際文化観光都市建設計画)下水道の変更(京都市公共下水道)
 総括図(雨水)(1/2) 縮尺 S=1:50,000

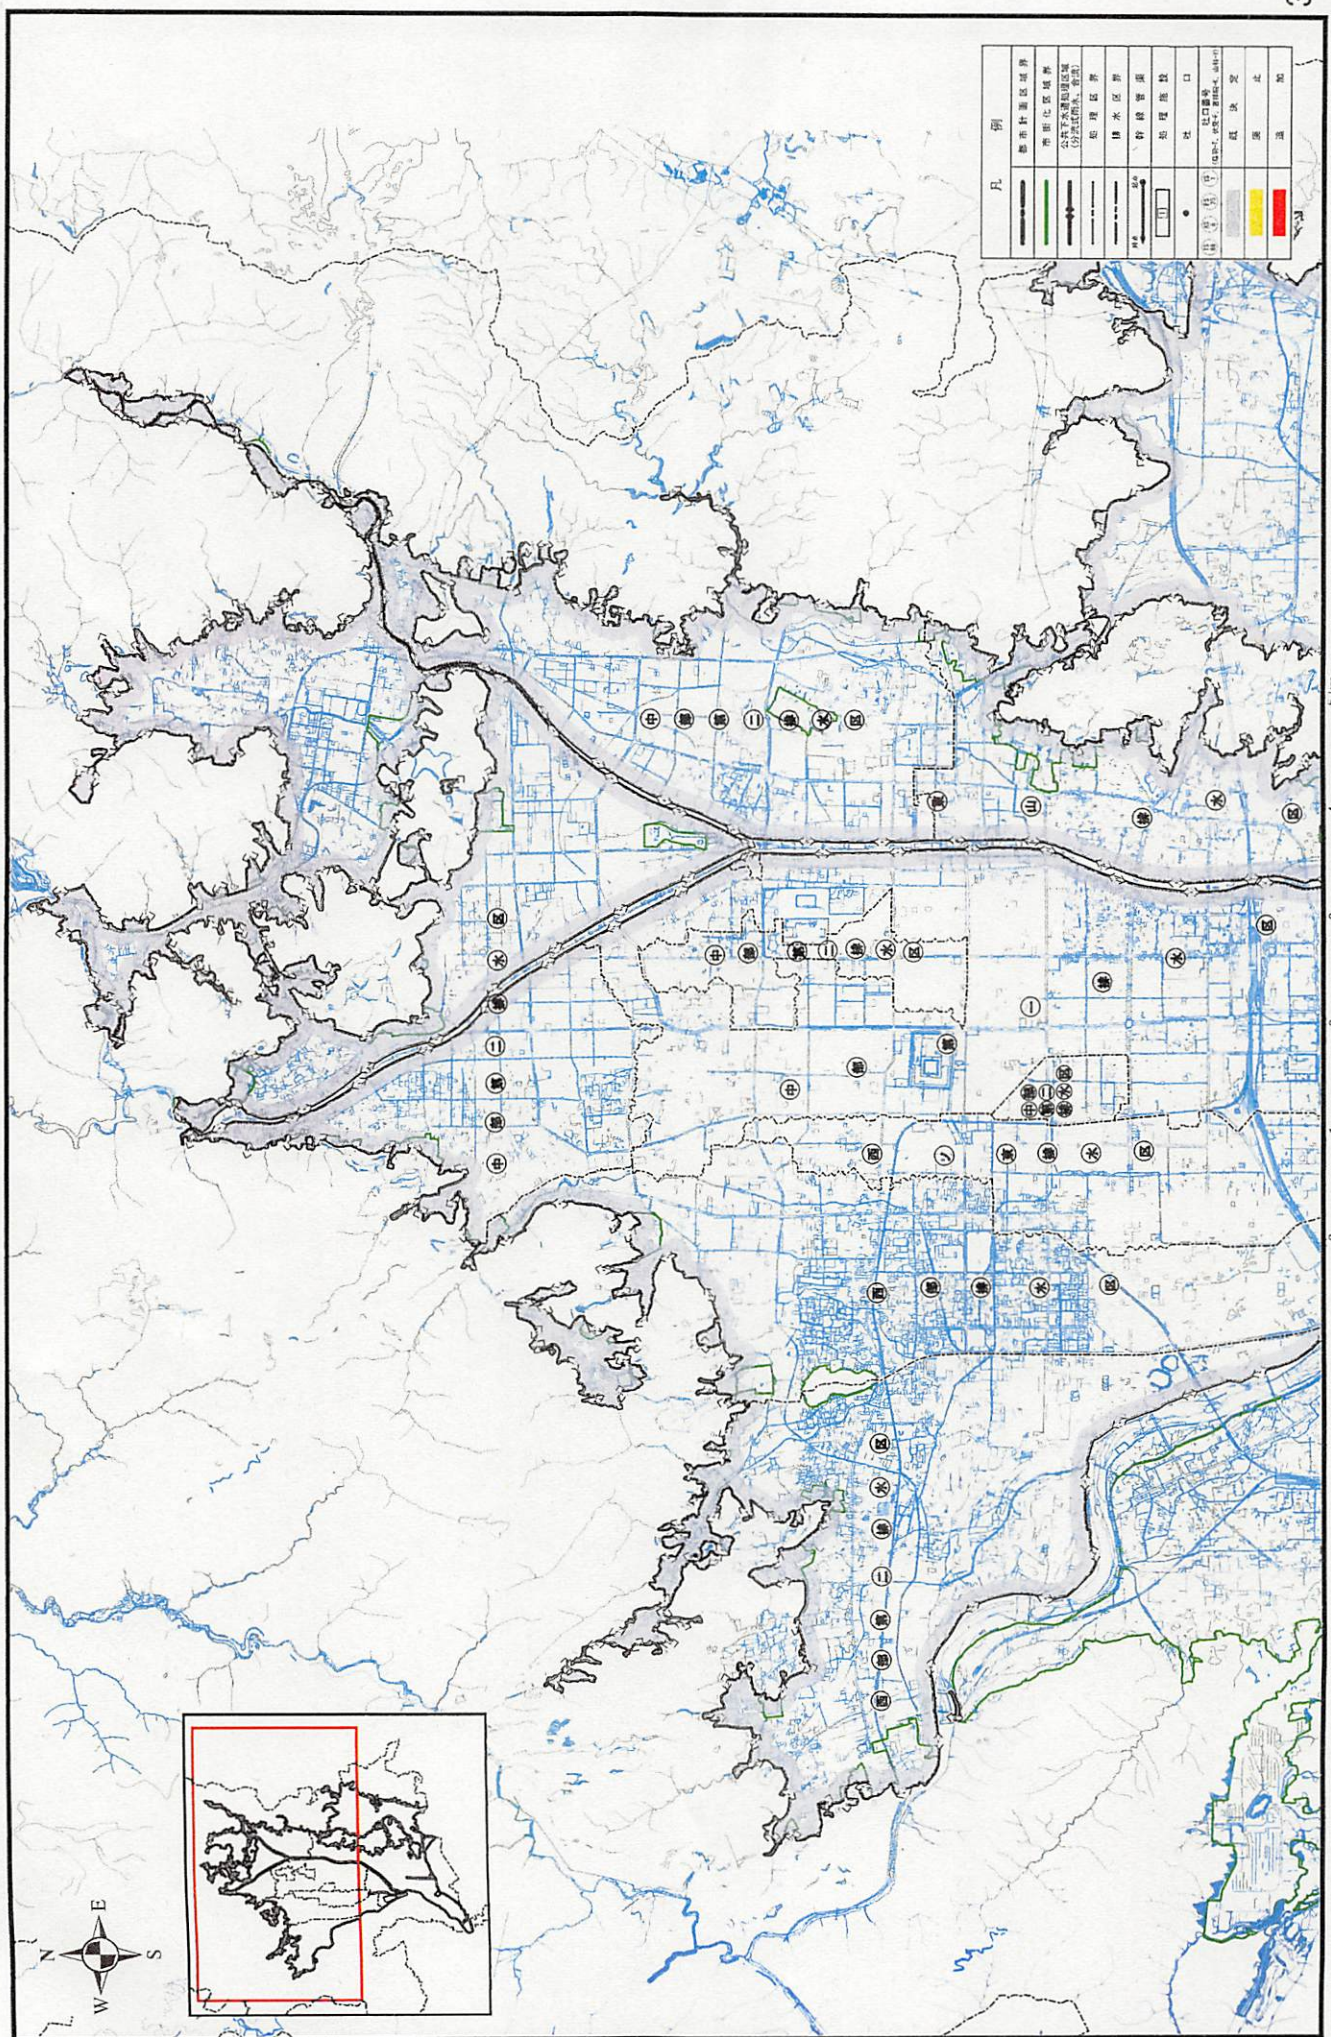


京都都市計画(京都国際文化観光都市建設計画)下水道の変更(京都市公共下水道)
 総括図(雨水)(2/2) 縮尺 S=1:50,000

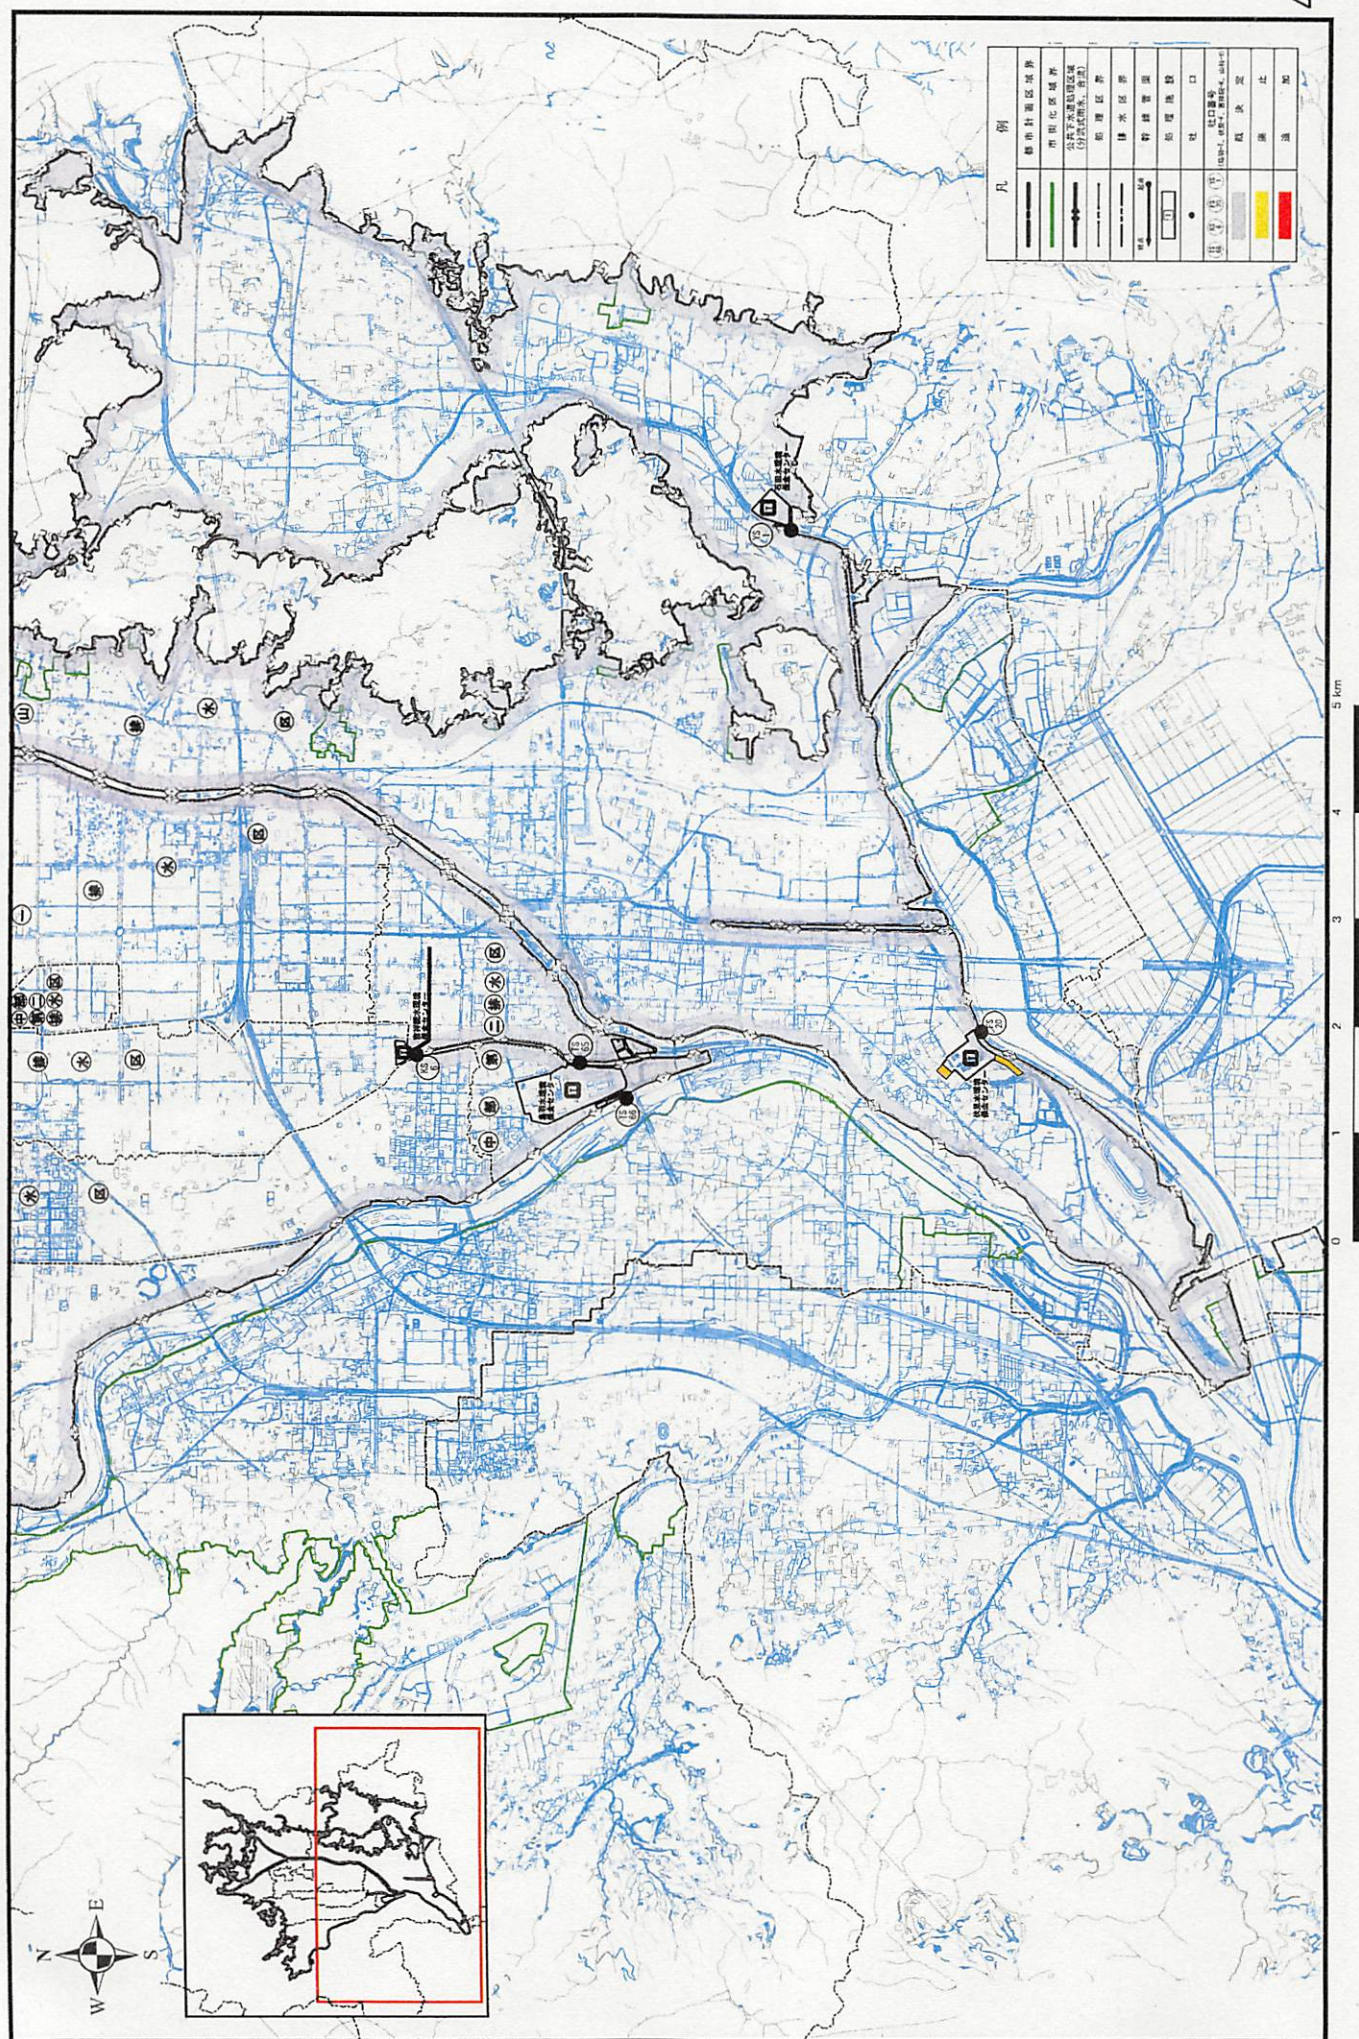


京都市計画 (京都国際文化観光都市建設計画) 下水道の変更 (京都市公共下水道)
 計画図 (第三導水渠) (1/4) 縮尺 S=1:5,000

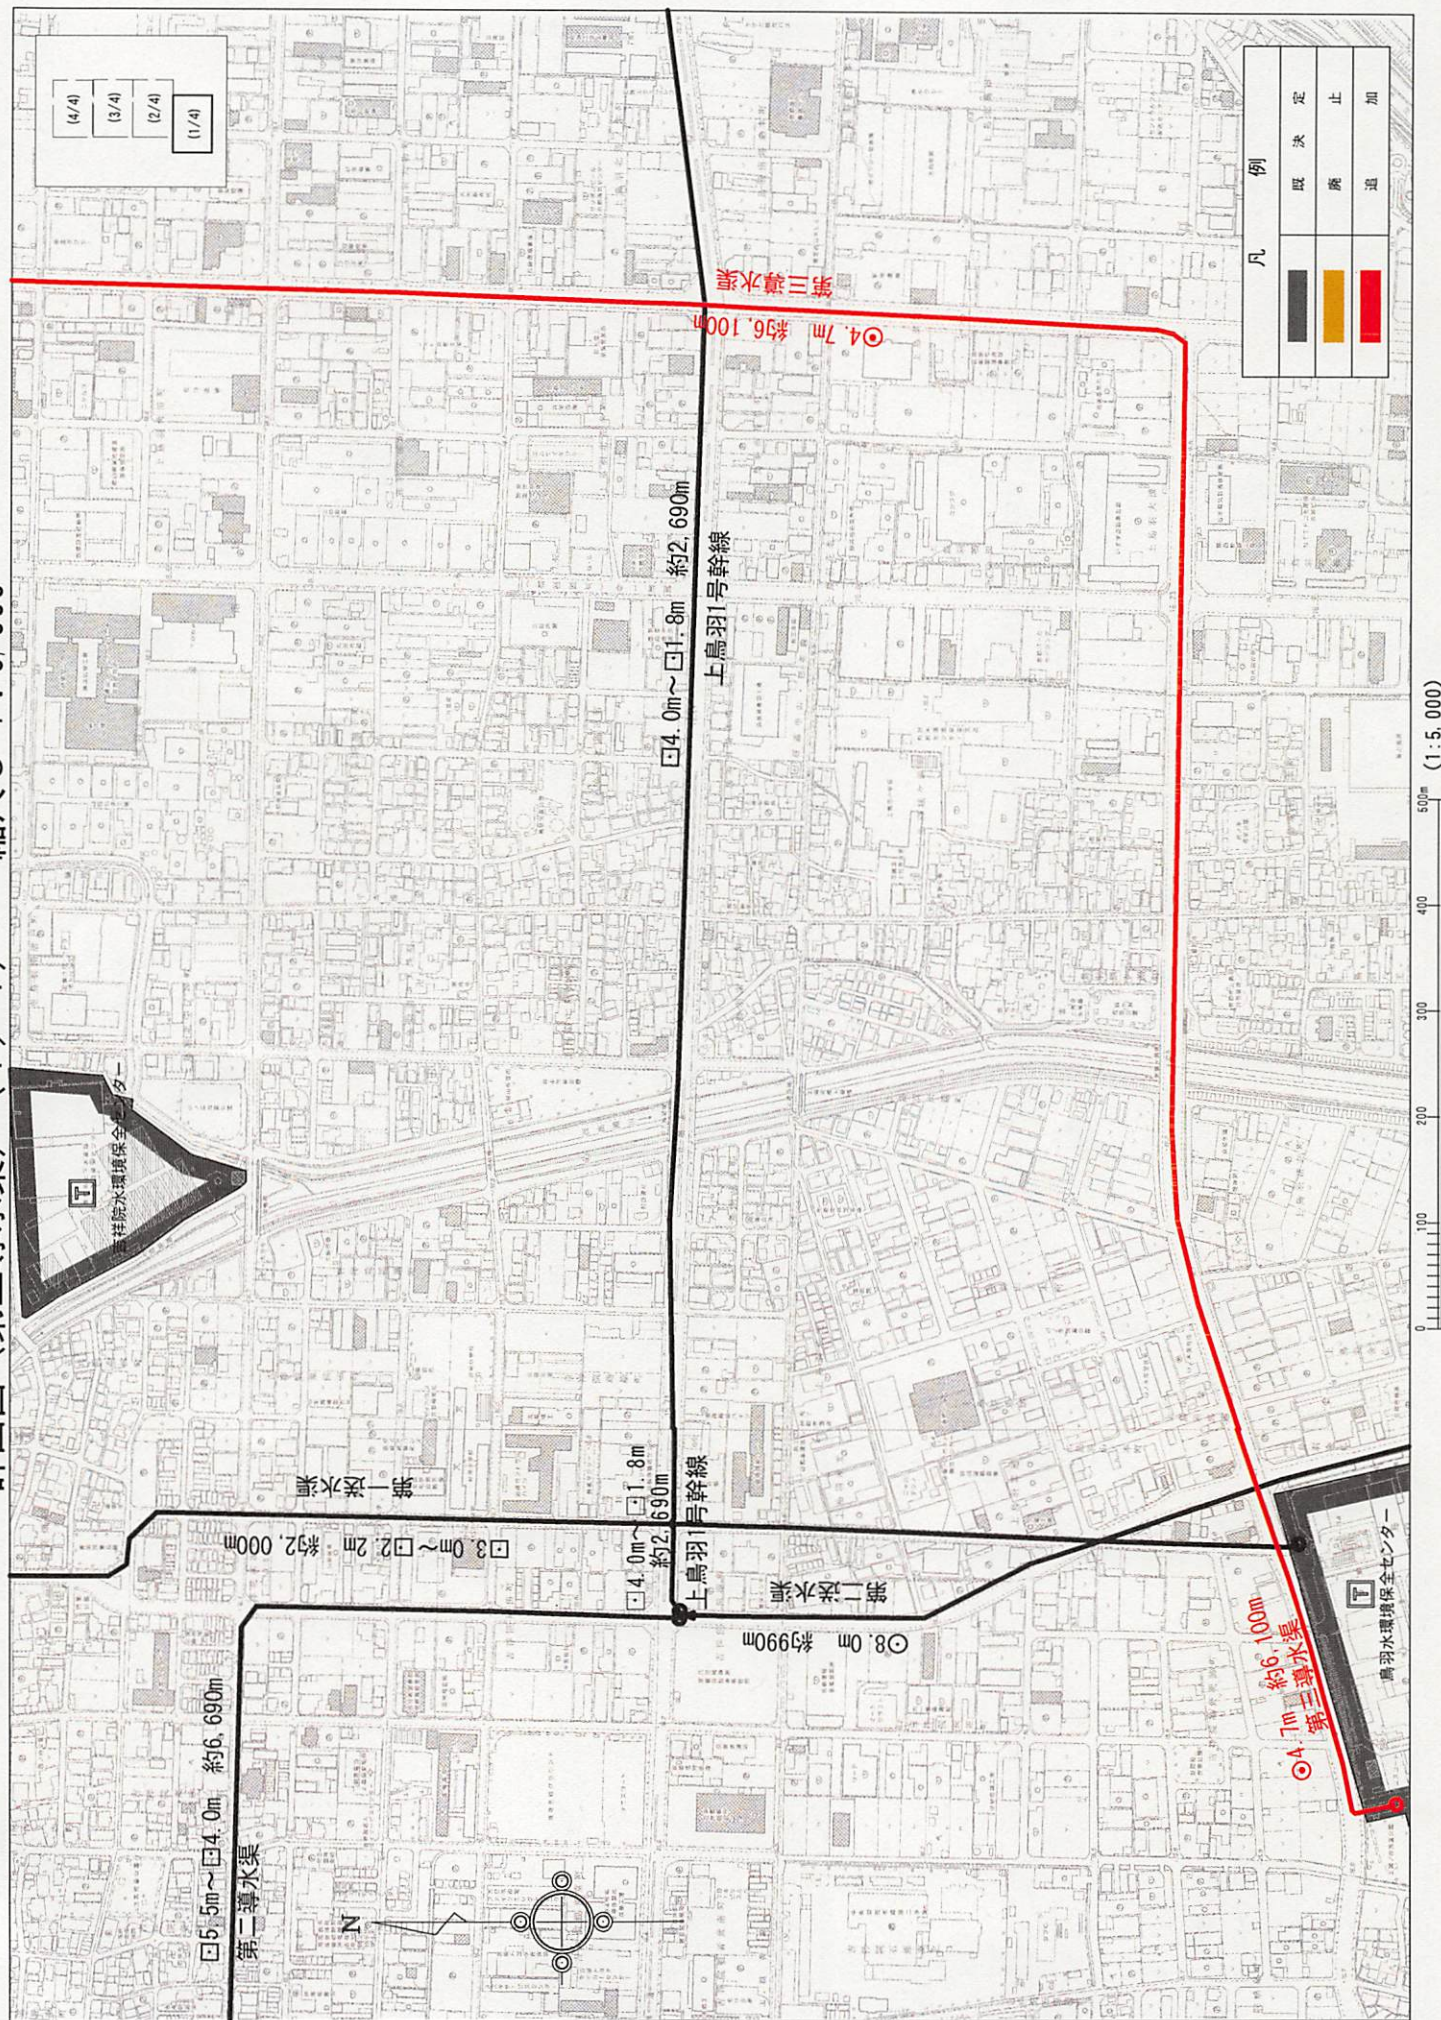


京都市計画（京都国際文化観光都市建設計画）下水道の変更（京都市公共下水道）
 計画図（第三導水渠）（2/4） 縮尺 S=1:5,000

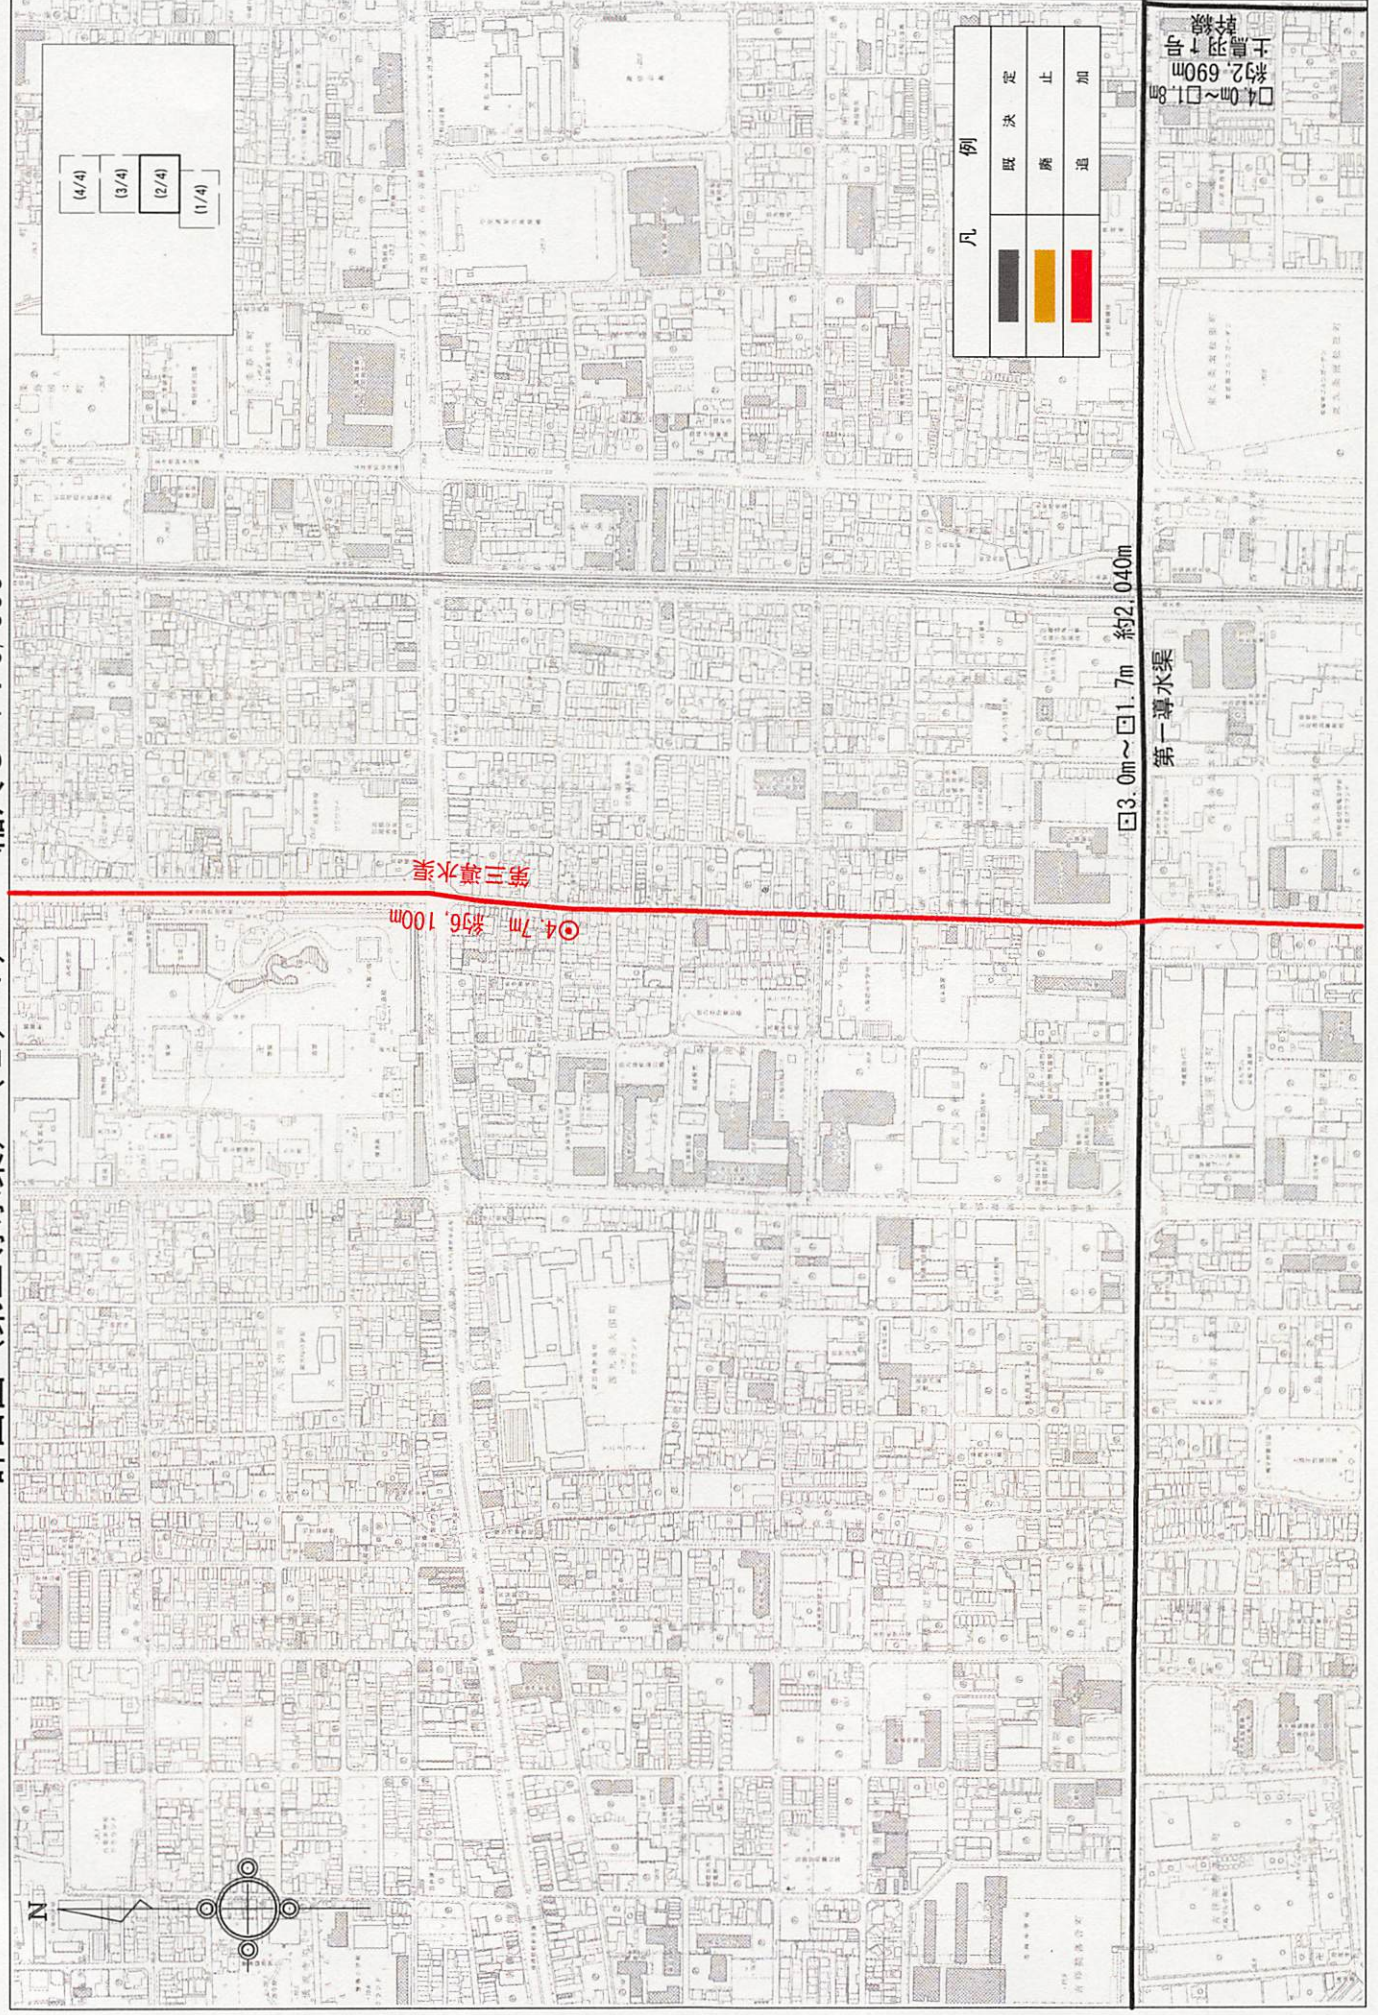


京都市計画 (京都国際文化観光都市建設計画) 下水道の変更 (京都市公共下水道)
 計画図 (第三導水渠) (3/4) 縮尺 S=1:5,000

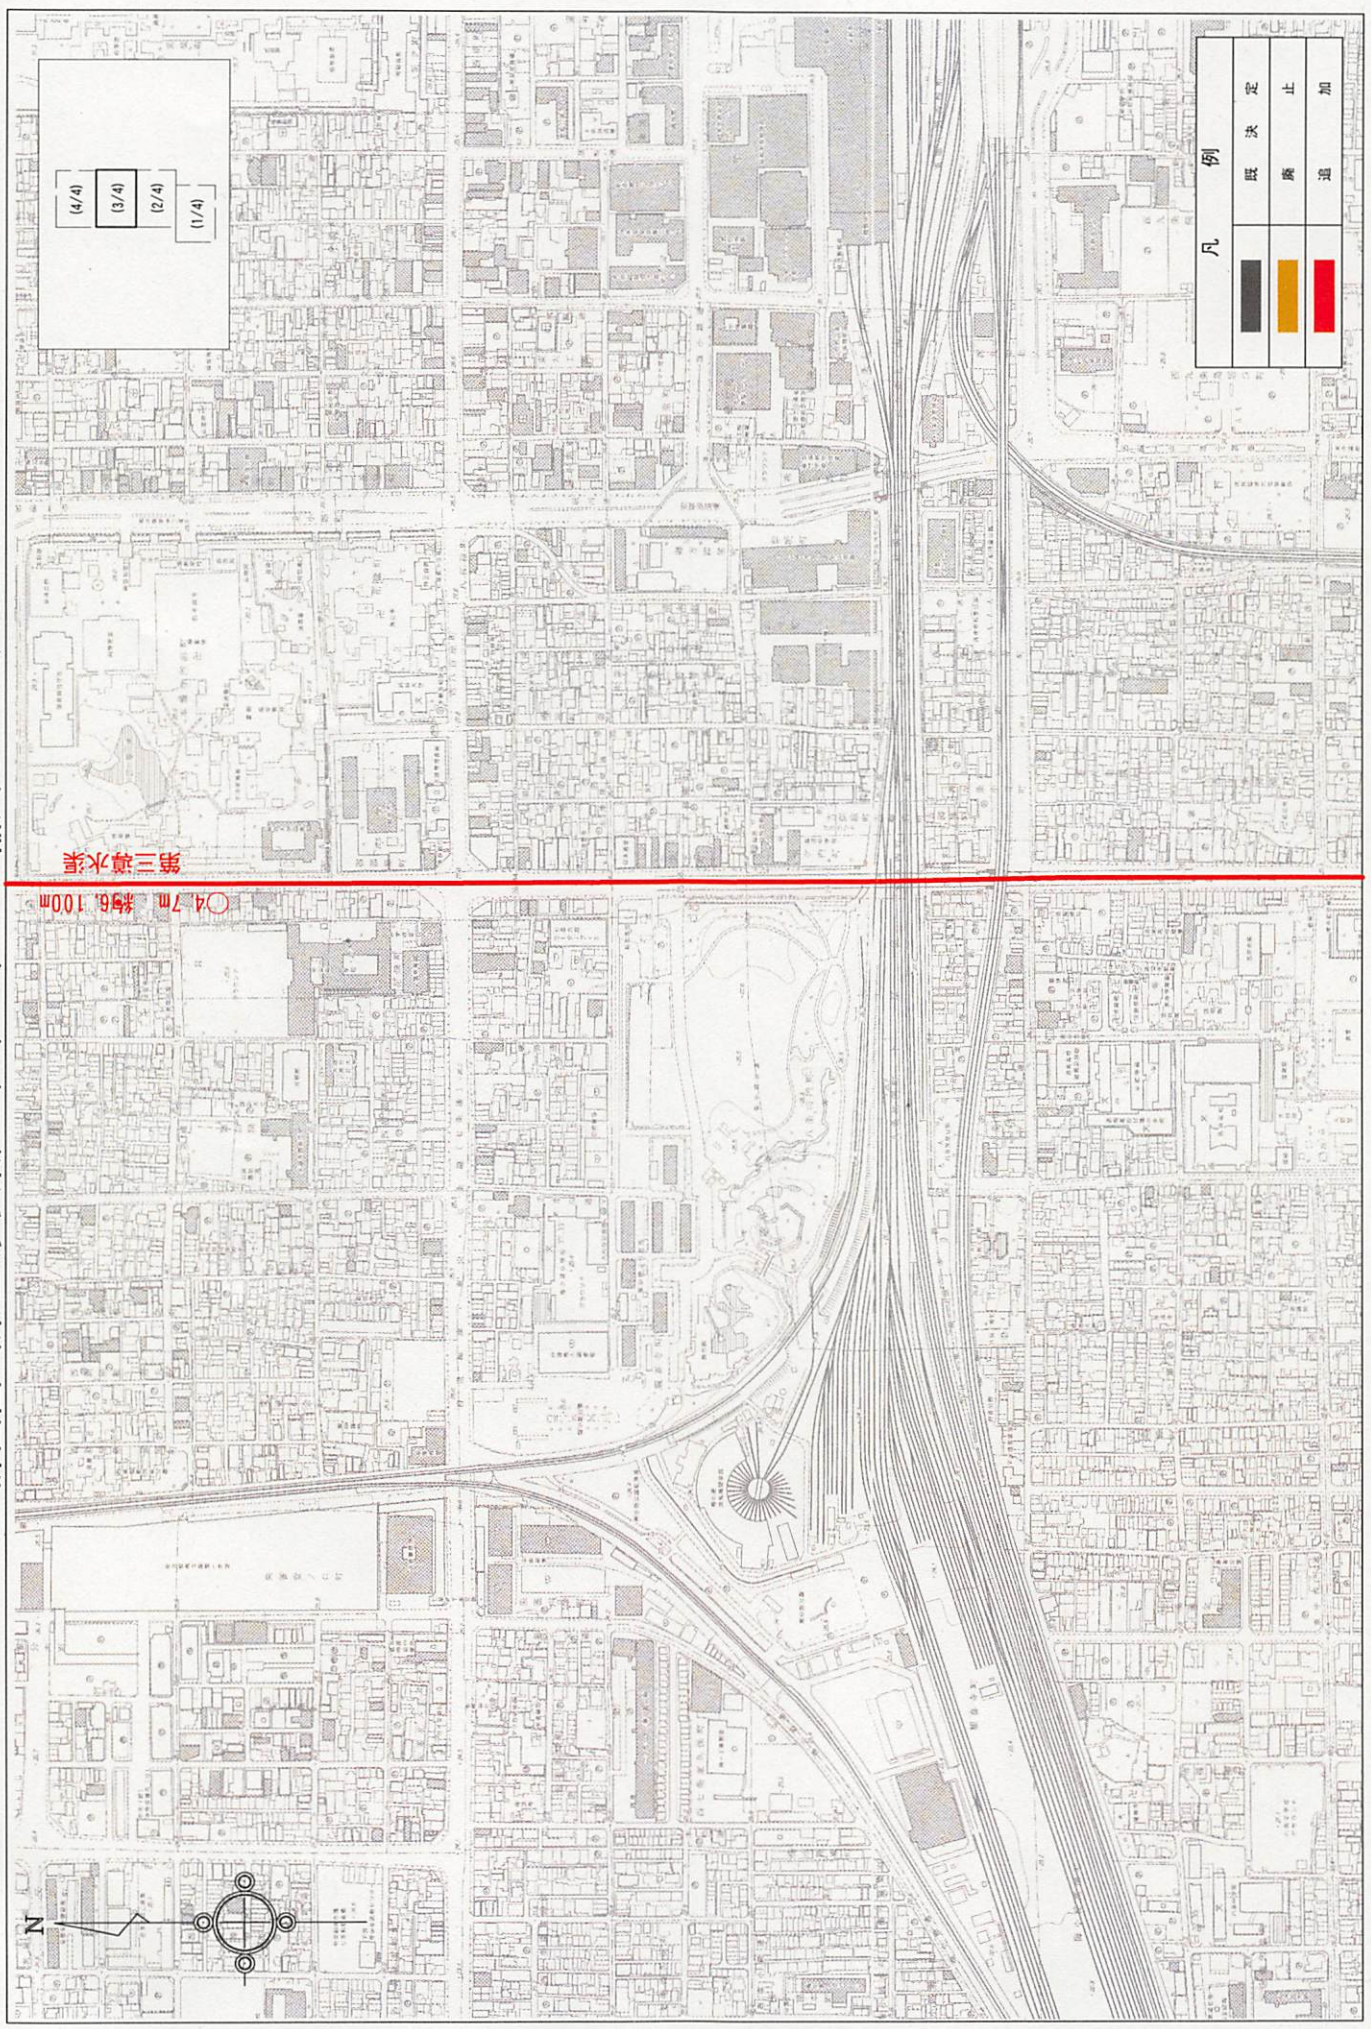

京都市計画 (京都国際文化観光都市建設計画) 下水道の変更 (京都市公共下水道)
 計画図 (第三導水渠) (4/4) 縮尺 S=1:5,000

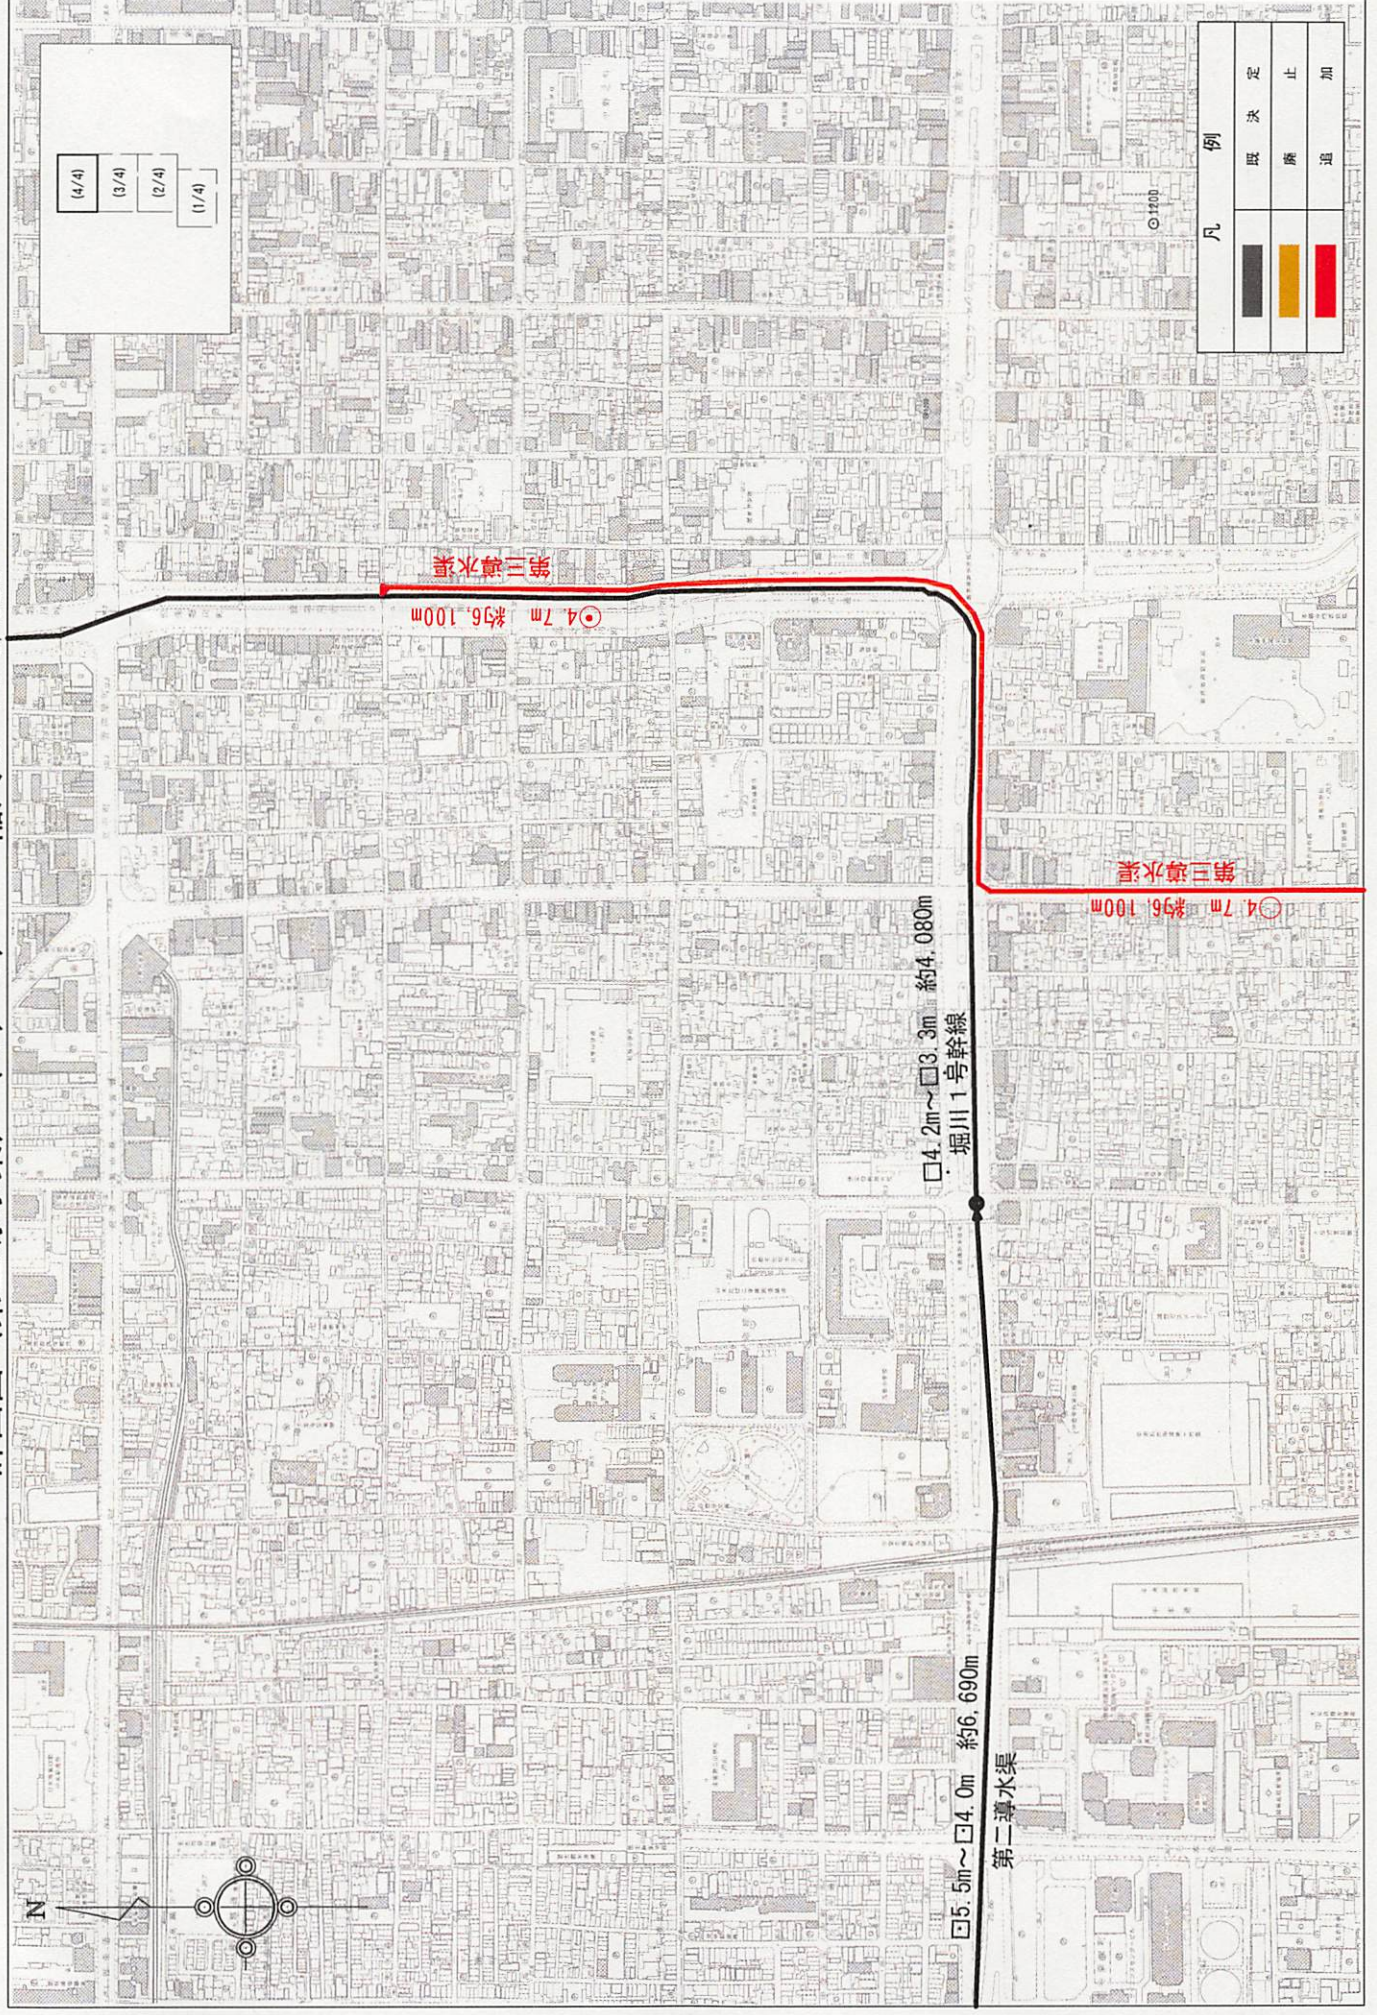

京都市計画 (京都国際文化観光都市建設計画) 下水道の変更 (京都市公共下水道)
 計画図 (伏見幹線) 縮尺 S=1:5,000

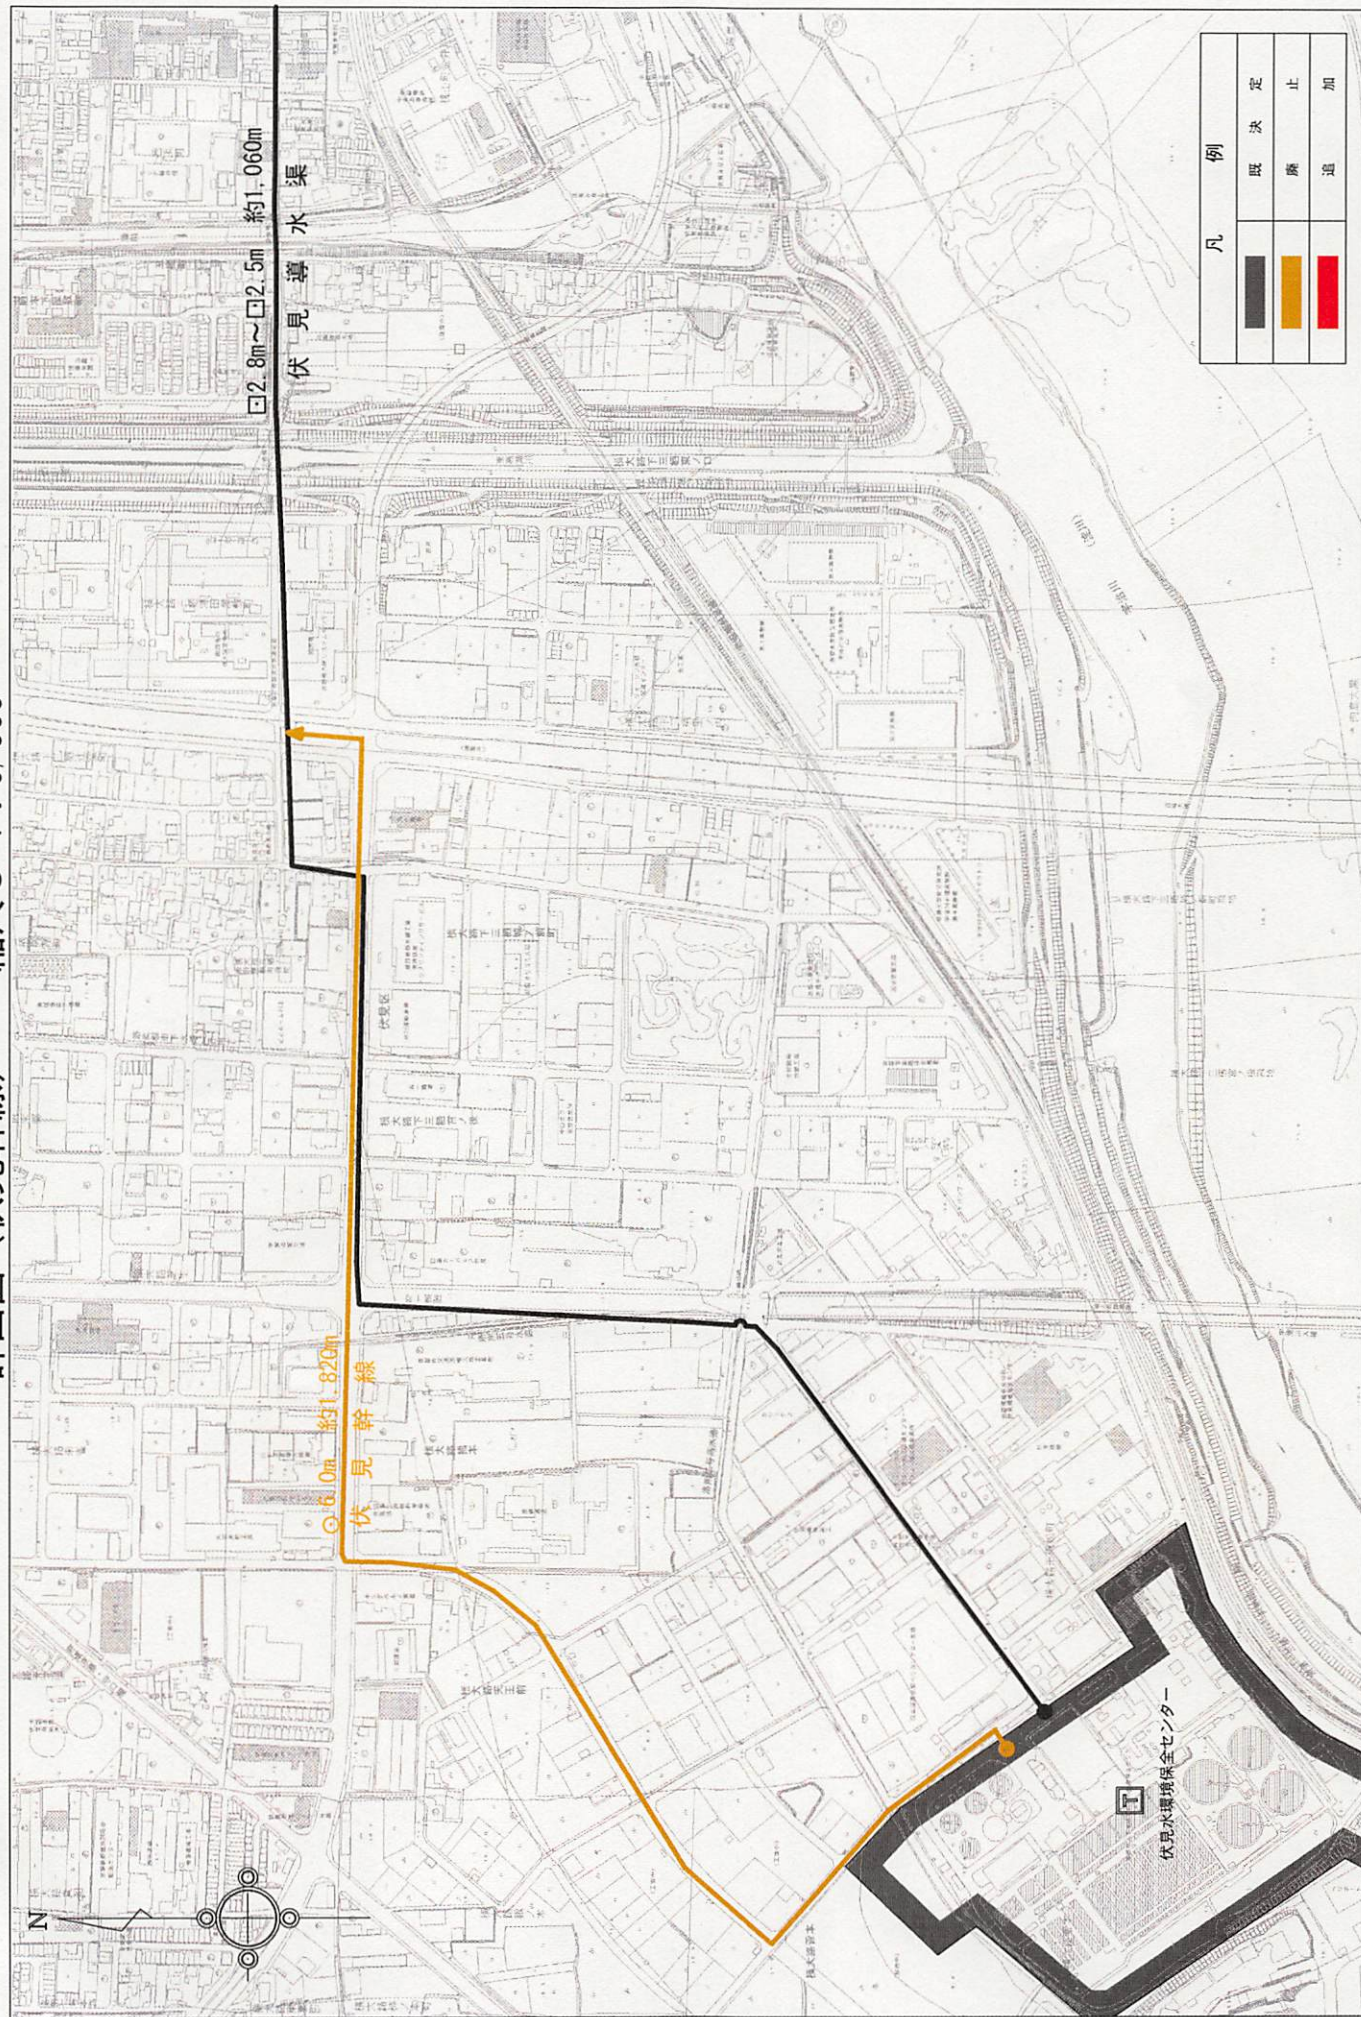

京都市計画（京都国際文化観光都市建設計画）下水道の変更（京都市公共下水道）
 計画図（伏見水環境保全センター） 縮尺 S=1:5,000

