
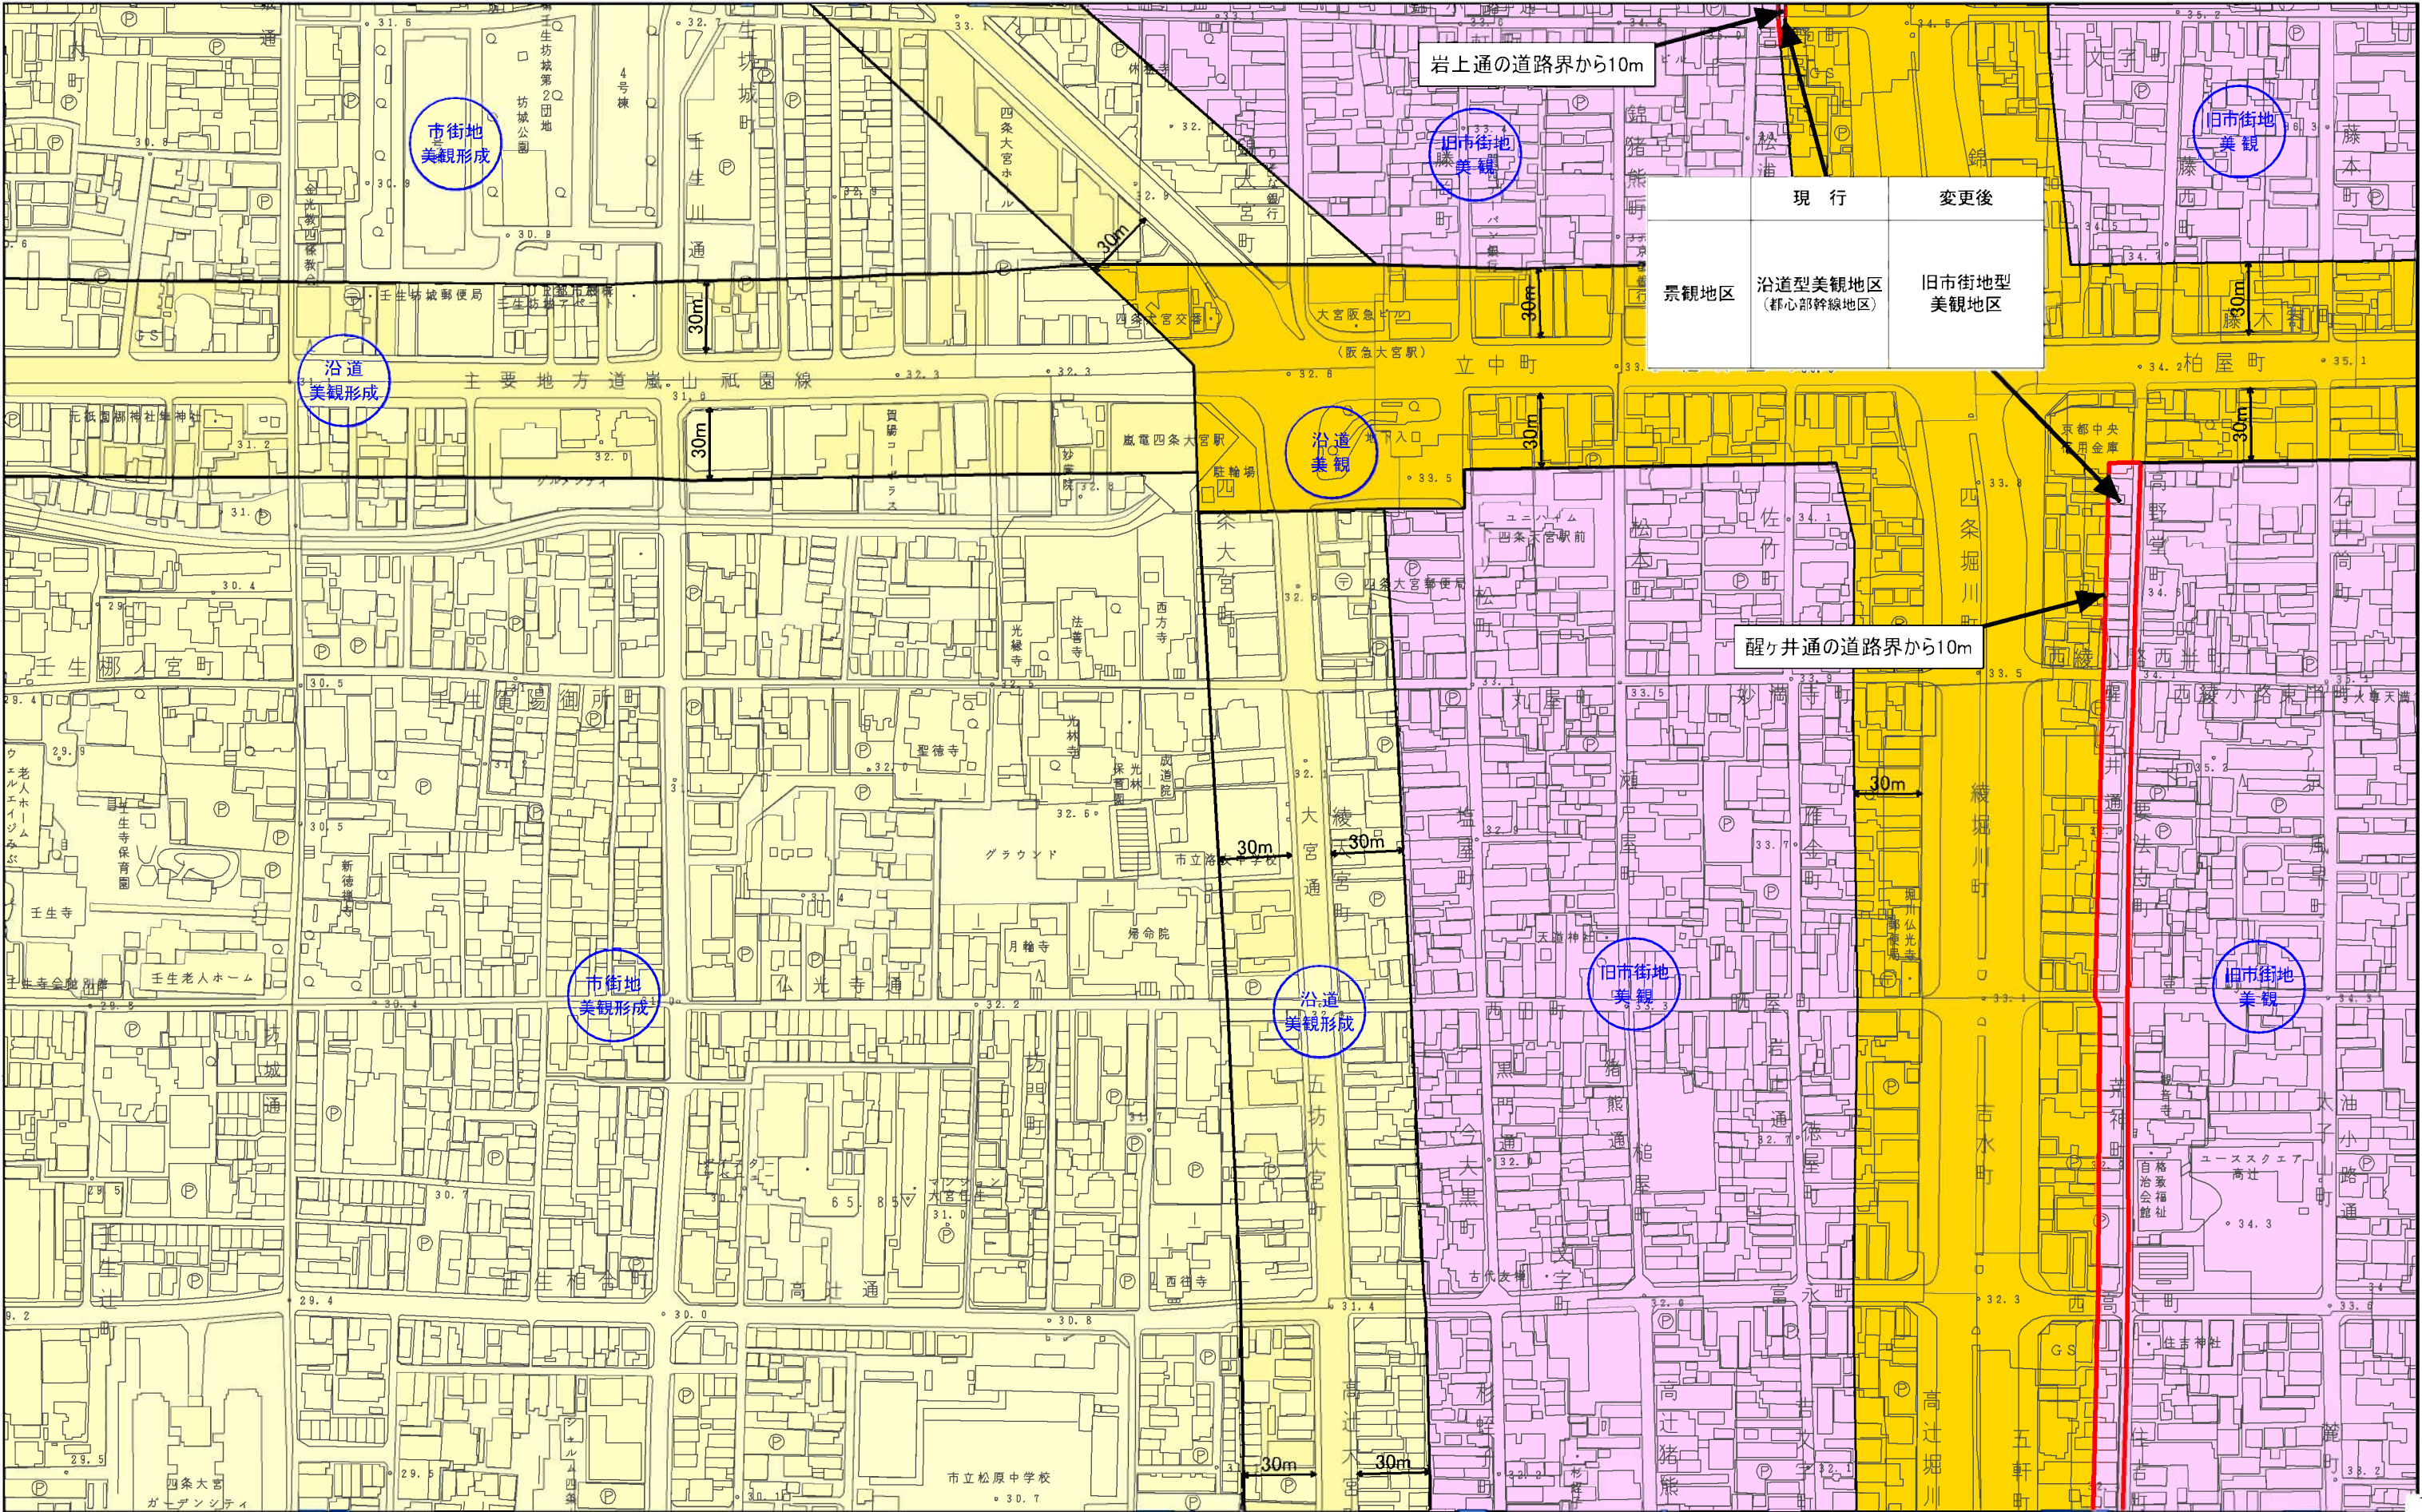


計議第297号議案付図
京都市都市計画(京都国際文化観光都市建設計画)
景観地区の変更(京都市決定) 計画図(縮尺1/2,500)
図郭19



- 変更箇所
- 山ろく型美観地区
- 旧市街地型美観地区
- 市街地型美観形成地区
- 山並み背景型美観地区
- 歴史遺産型美観地区
- 沿道型美観形成地区
- 岸辺型美観地区
- 沿道型美観地区

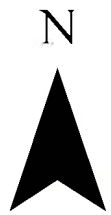

	現 行	変更後
景観地区	沿道型美観地区 (都心部幹線地区)	旧市街地型 美観地区

計議第297号議案付図
京都都市計画(京都国際文化観光都市建設計画)
景観地区の変更(京都市決定) 計画図(縮尺1/2,500)
図郭21

- 変更箇所
- 山ろく型美観地区
- 旧市街地型美観地区
- 市街地型美観形成地区
- 山並み背景型美観地区
- 歴史遺産型美観地区
- 沿道型美観形成地区
- 岸辺型美観地区
- 沿道型美観地区

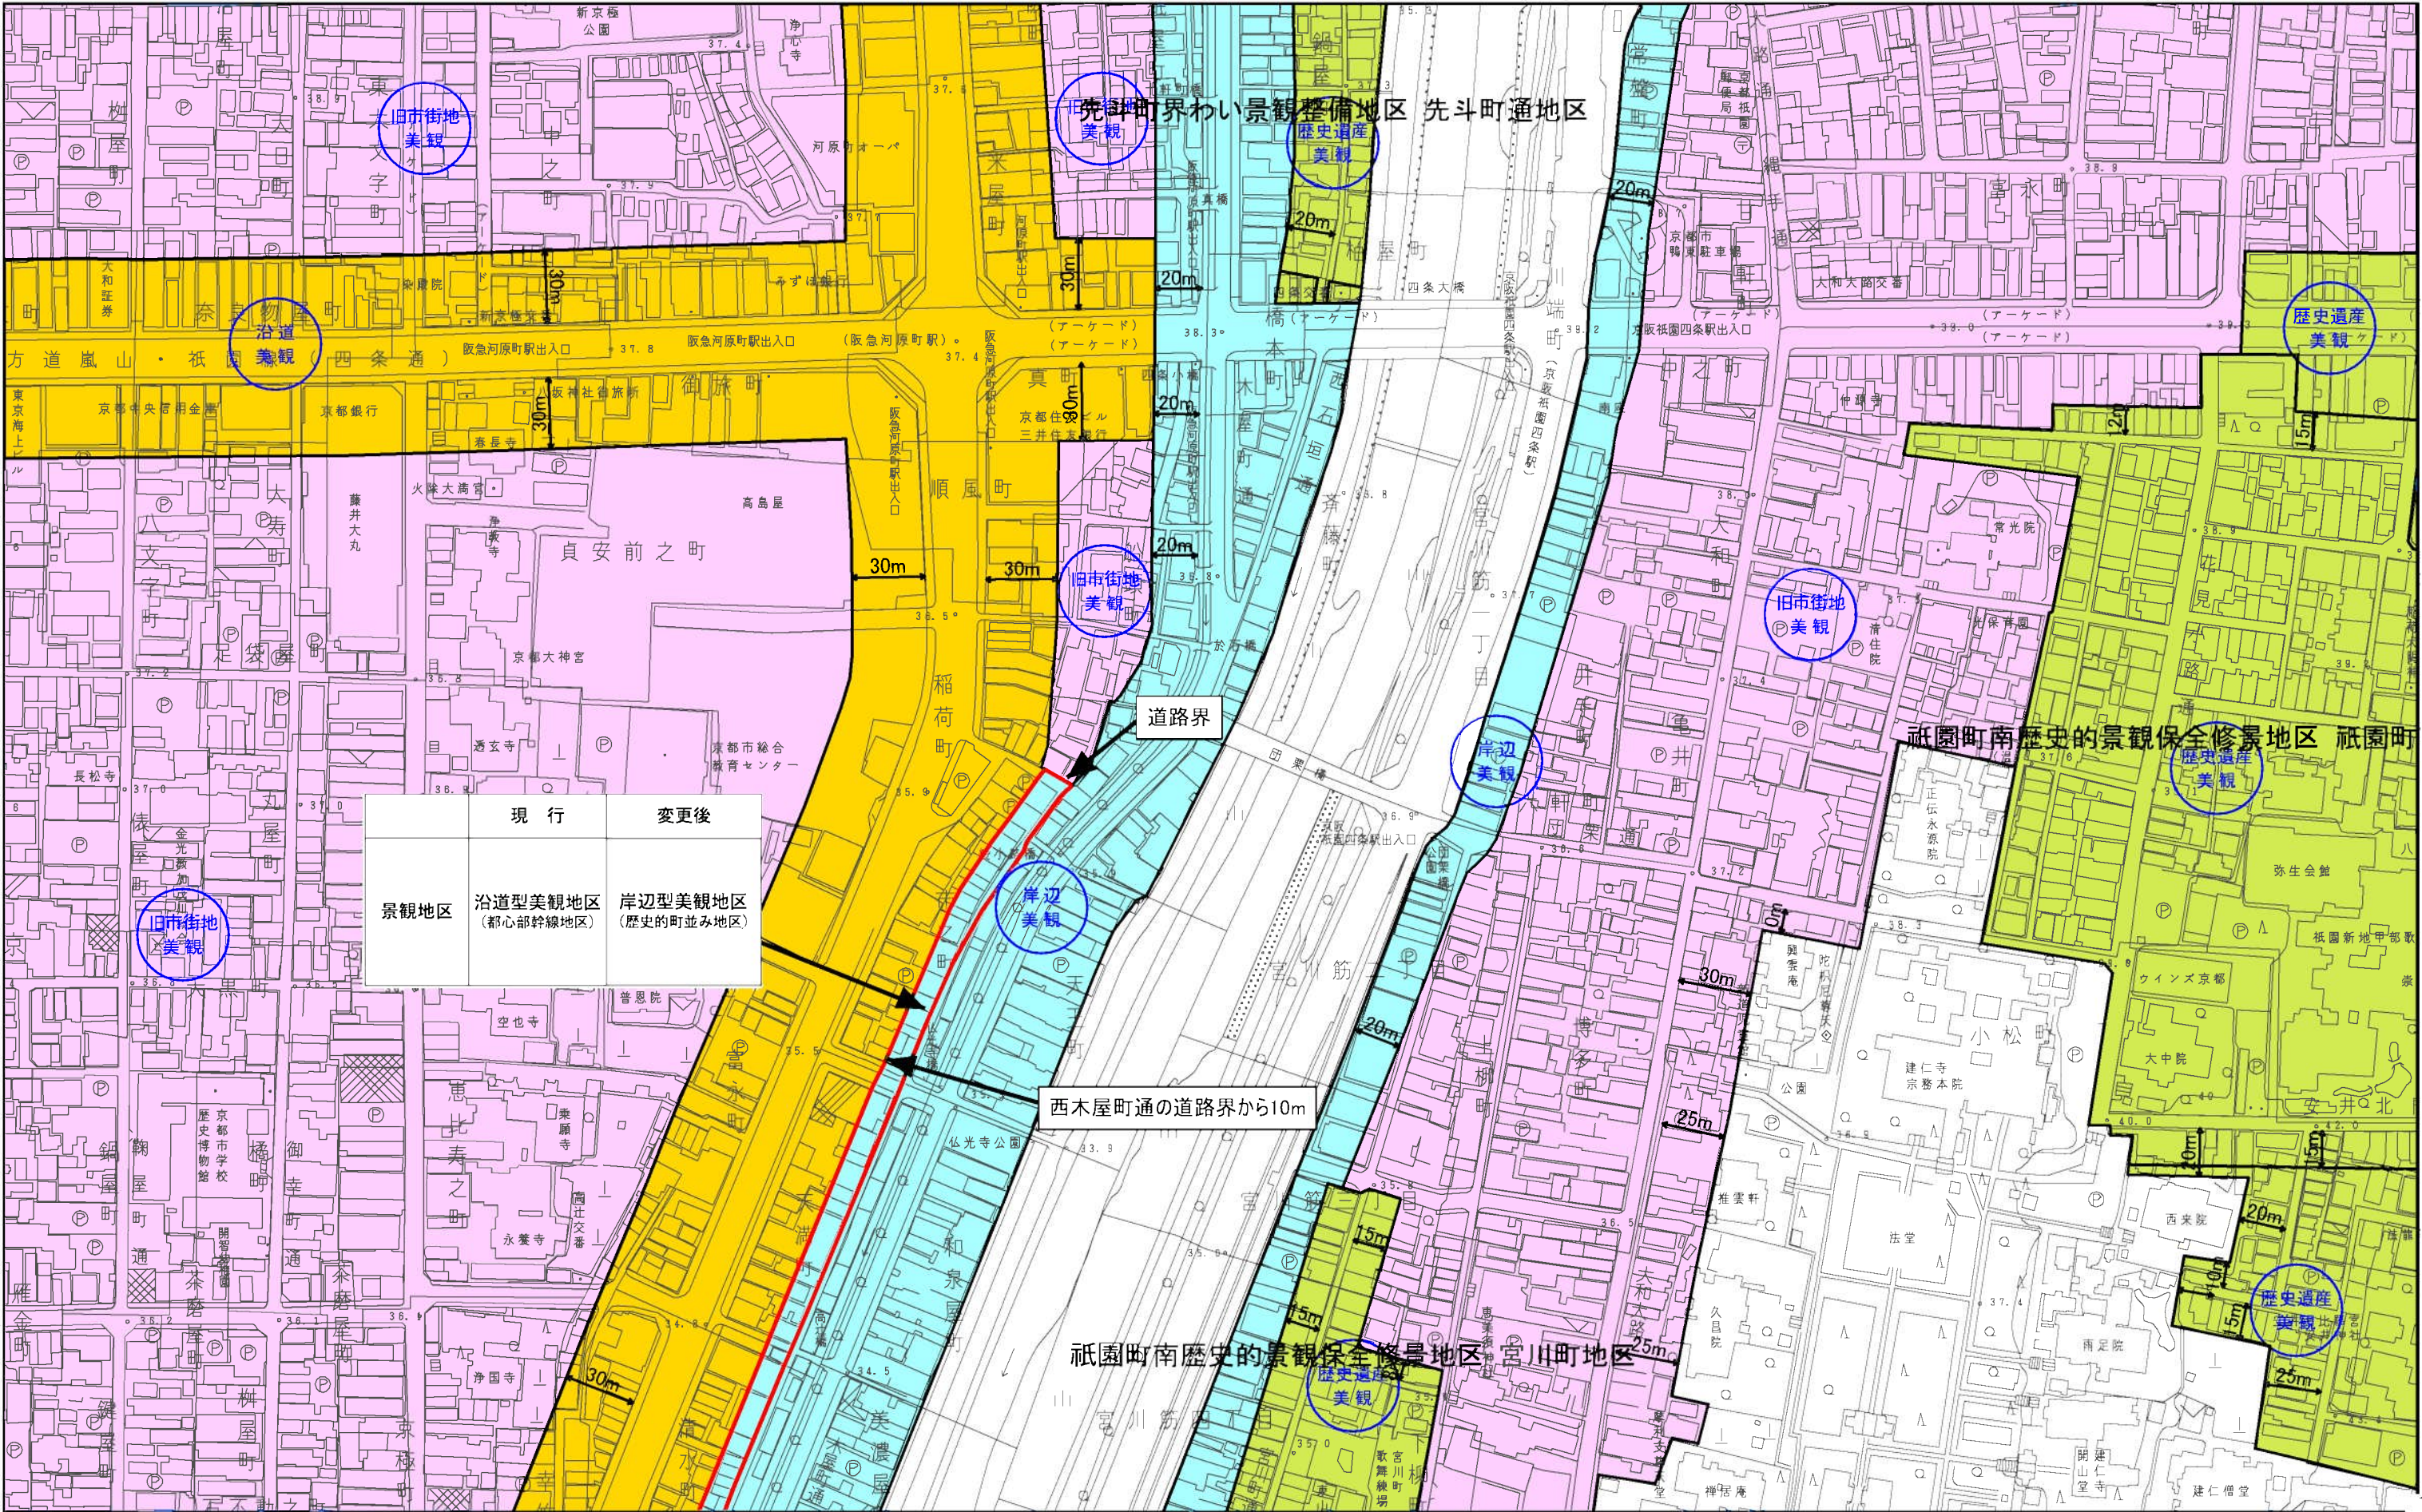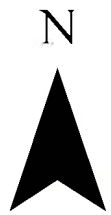


	現 行	変更後
景観地区	沿道型美観地区 (都心部幹線地区)	岸辺型美観地区 (歴史的町並み地区)

図郭 24


沿道型美觀地区

N

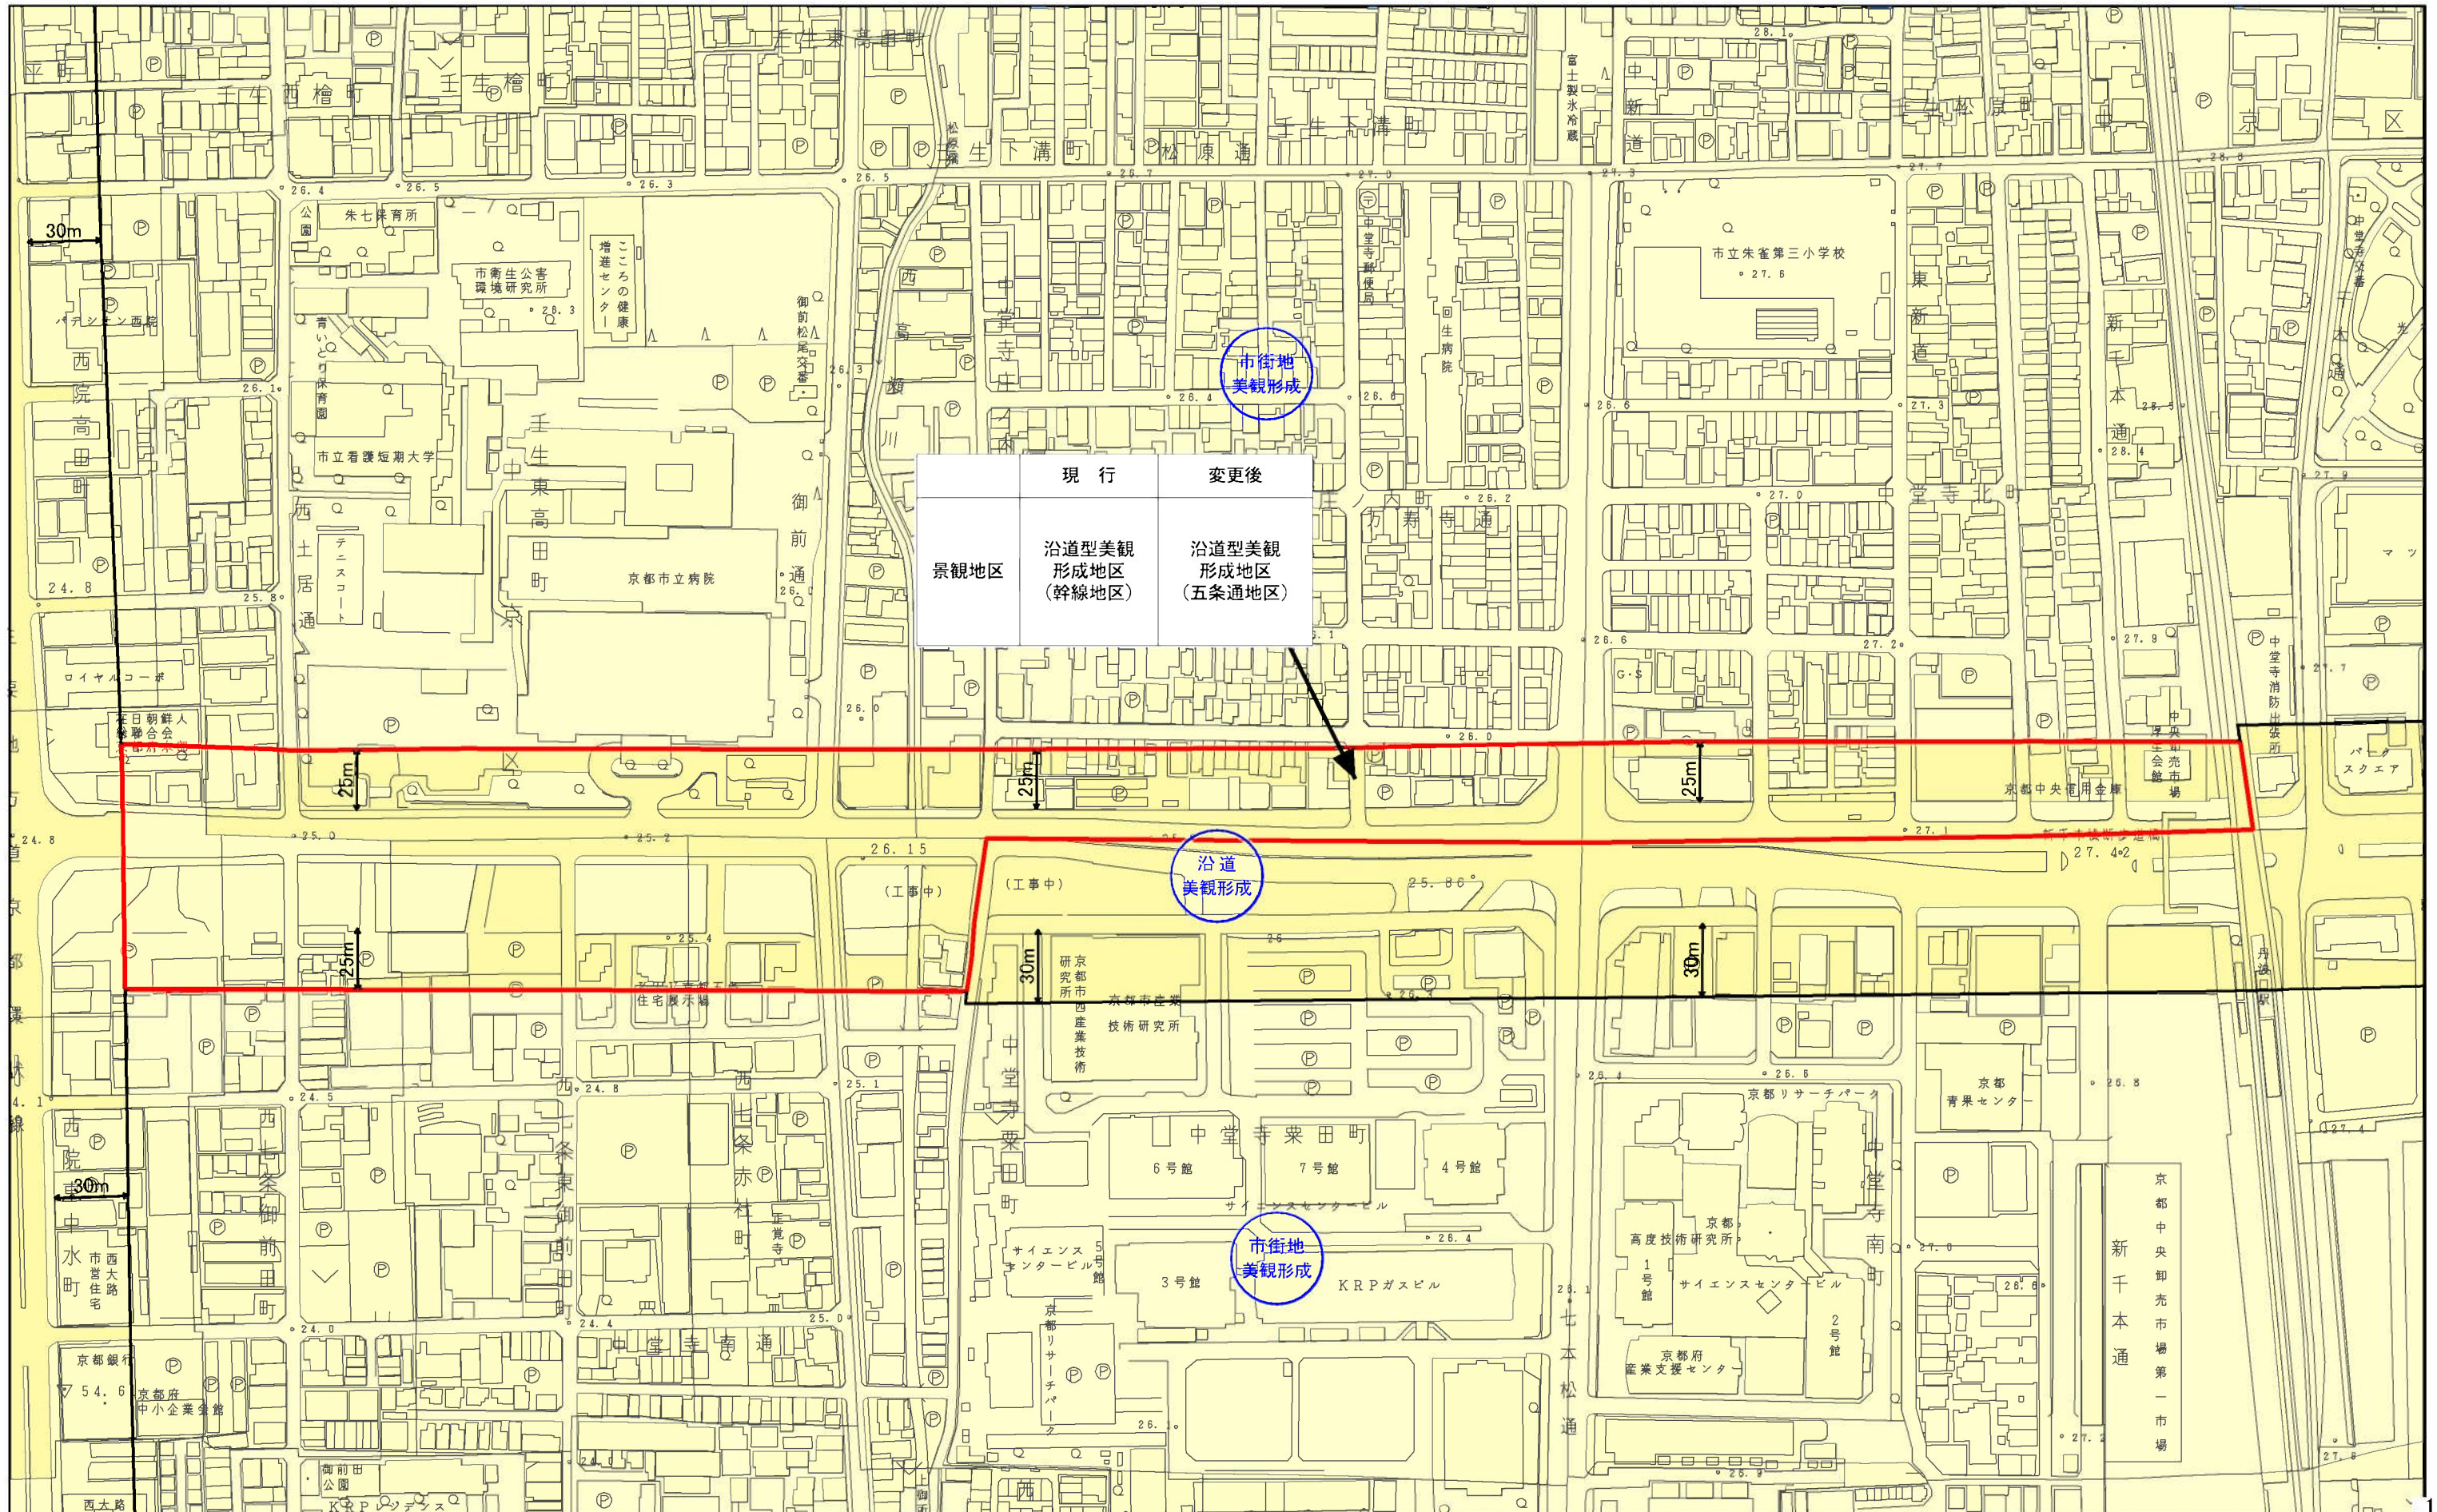

計議第297号議案付図
 京都都市計画(京都国際文化観光都市建設計画)
 景観地区の変更(京都市決定) 計画図(縮尺1/2,500)
 図郭 25

- 変更箇所
- 山ろく型美観地区
- 旧市街地型美観地区
- 市街地型美観形成地区
- 山並み背景型美観地区
- 歴史遺産型美観地区
- 沿道型美観形成地区
- 岸边型美観地区
- 沿道型美観地区

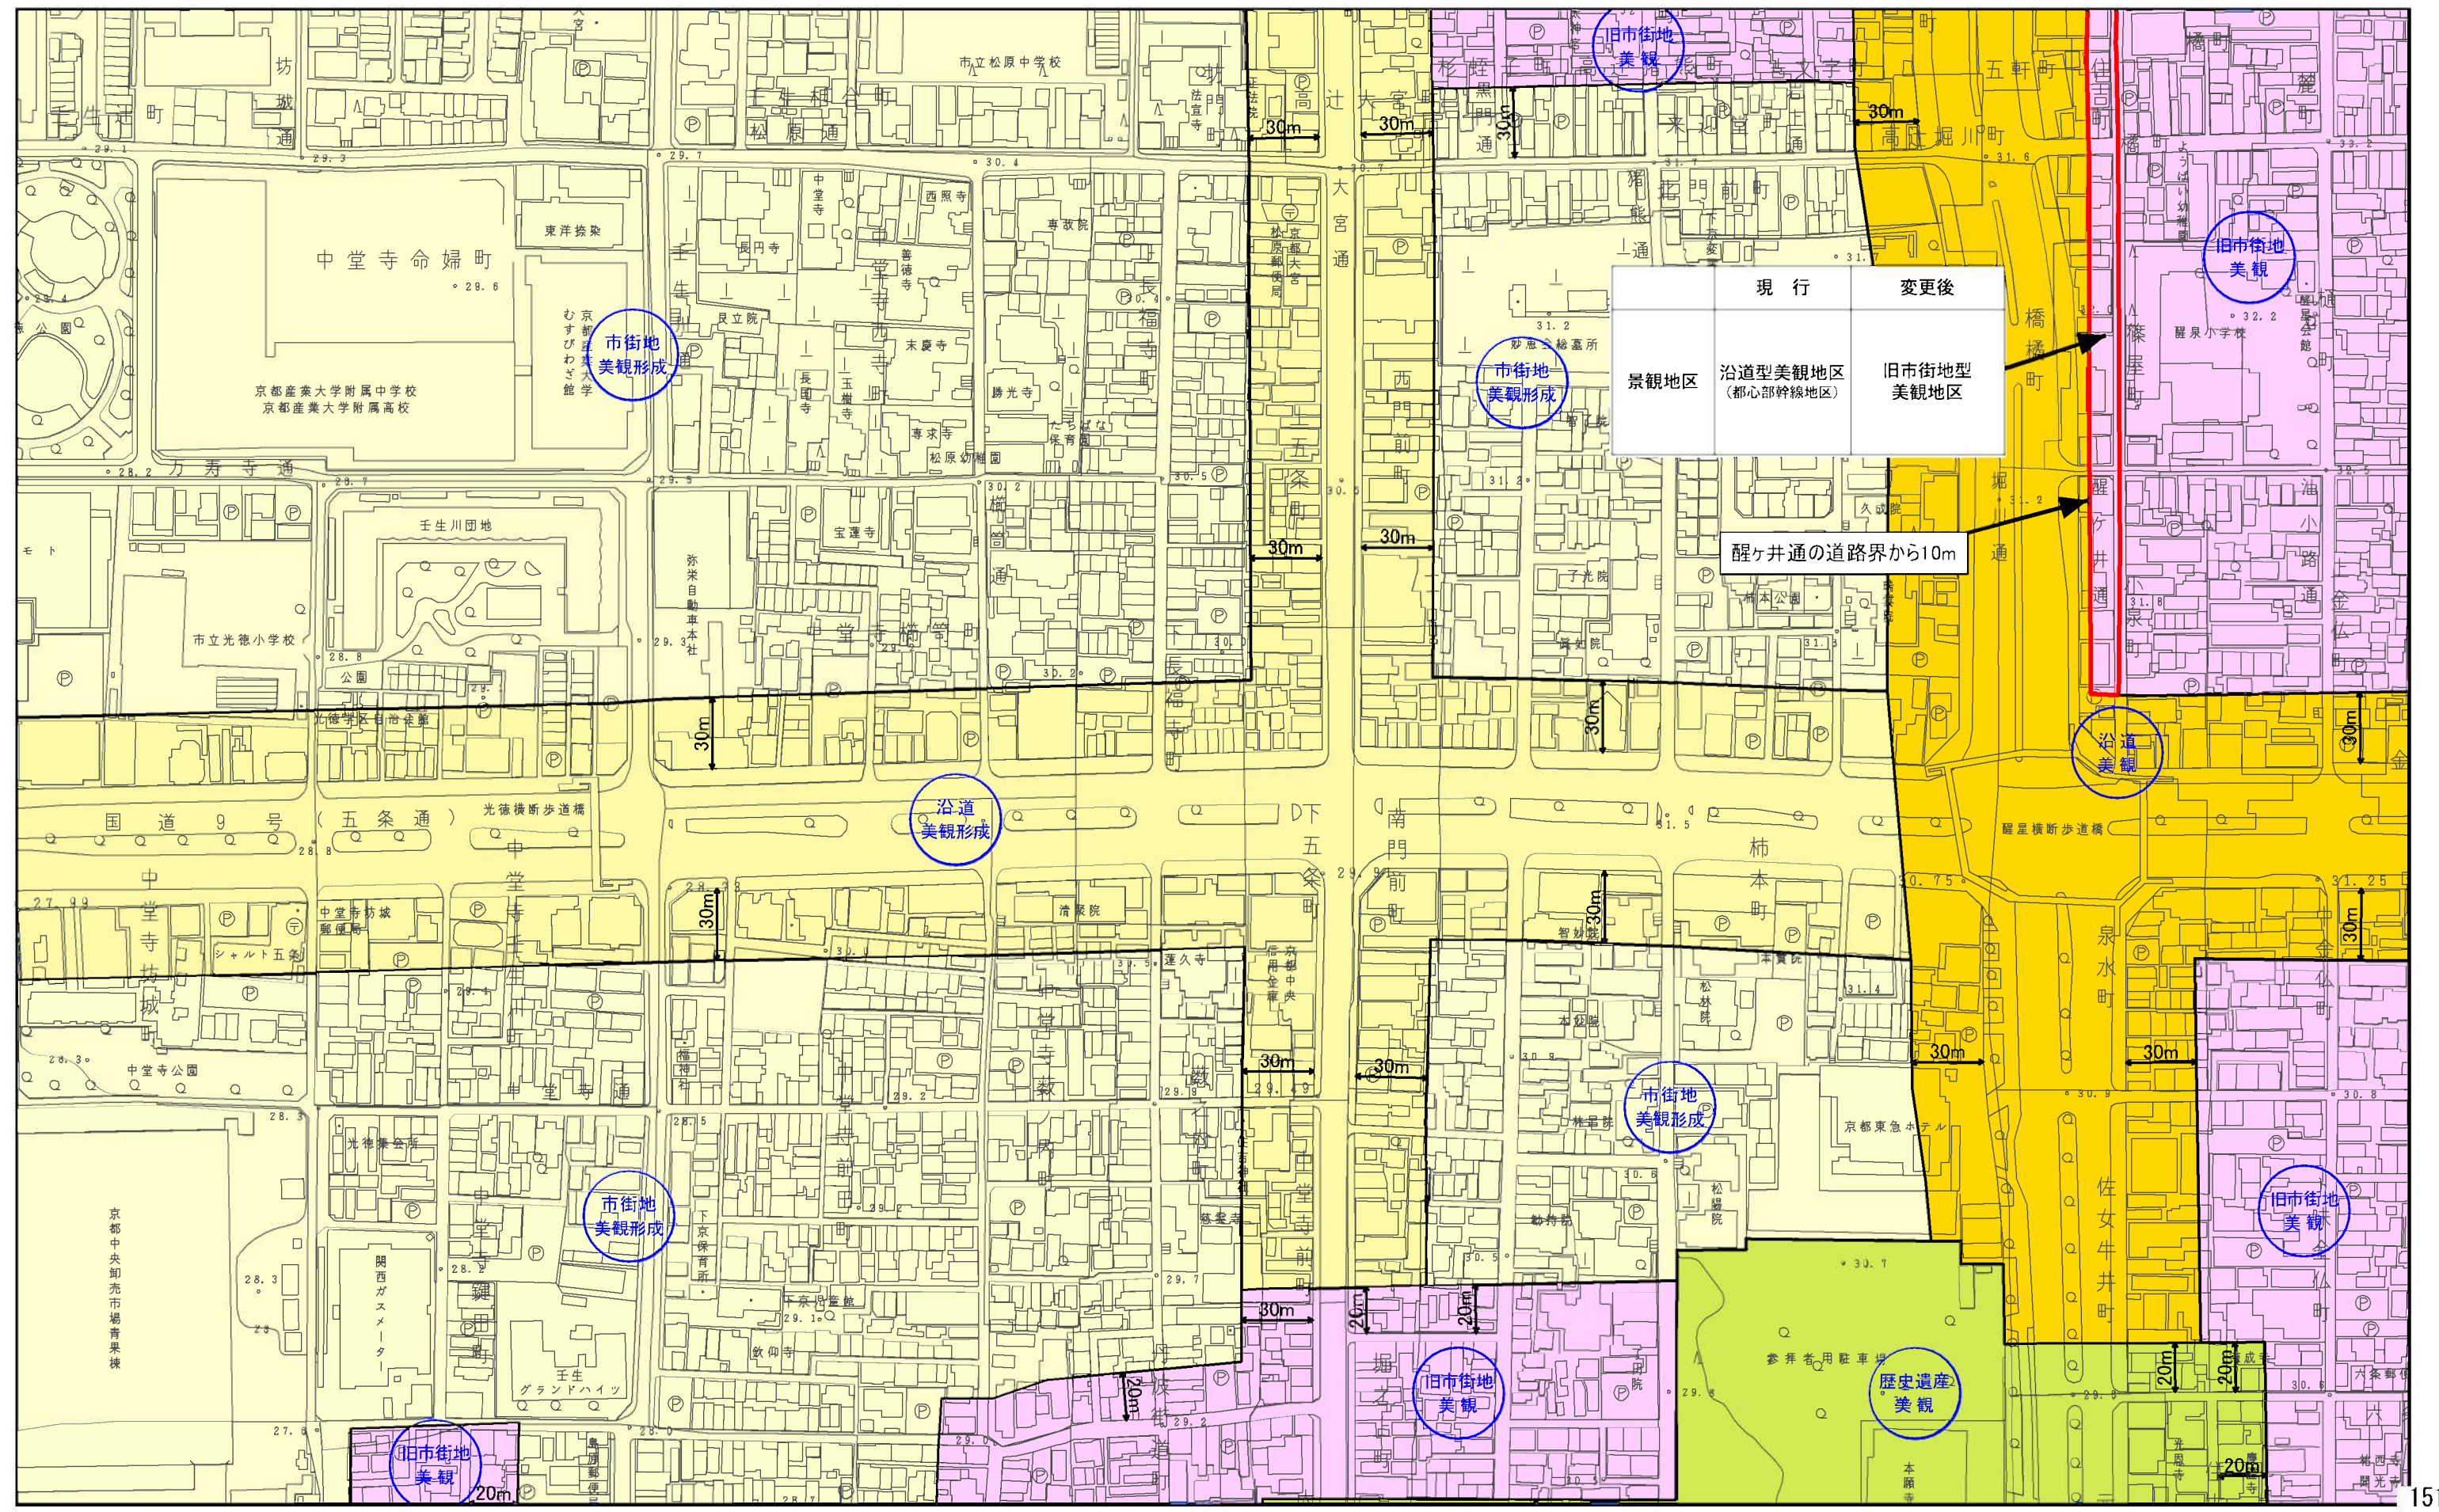

計議第297号議案付図
京都都市計画(京都国際文化観光都市建設計画)
景観地区の変更(京都市決定) 計画図(縮尺1/2,500)
図郭27




変更箇所




山ろく型美観地区



旧市街地型美観地区

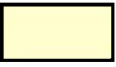

市街地型美観形成地区

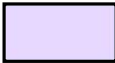

山並み背景型美観地区



歴史遺産型美観地区



沿道型美観形成地区




岸辺型美観地区



沿道型美観地区


N

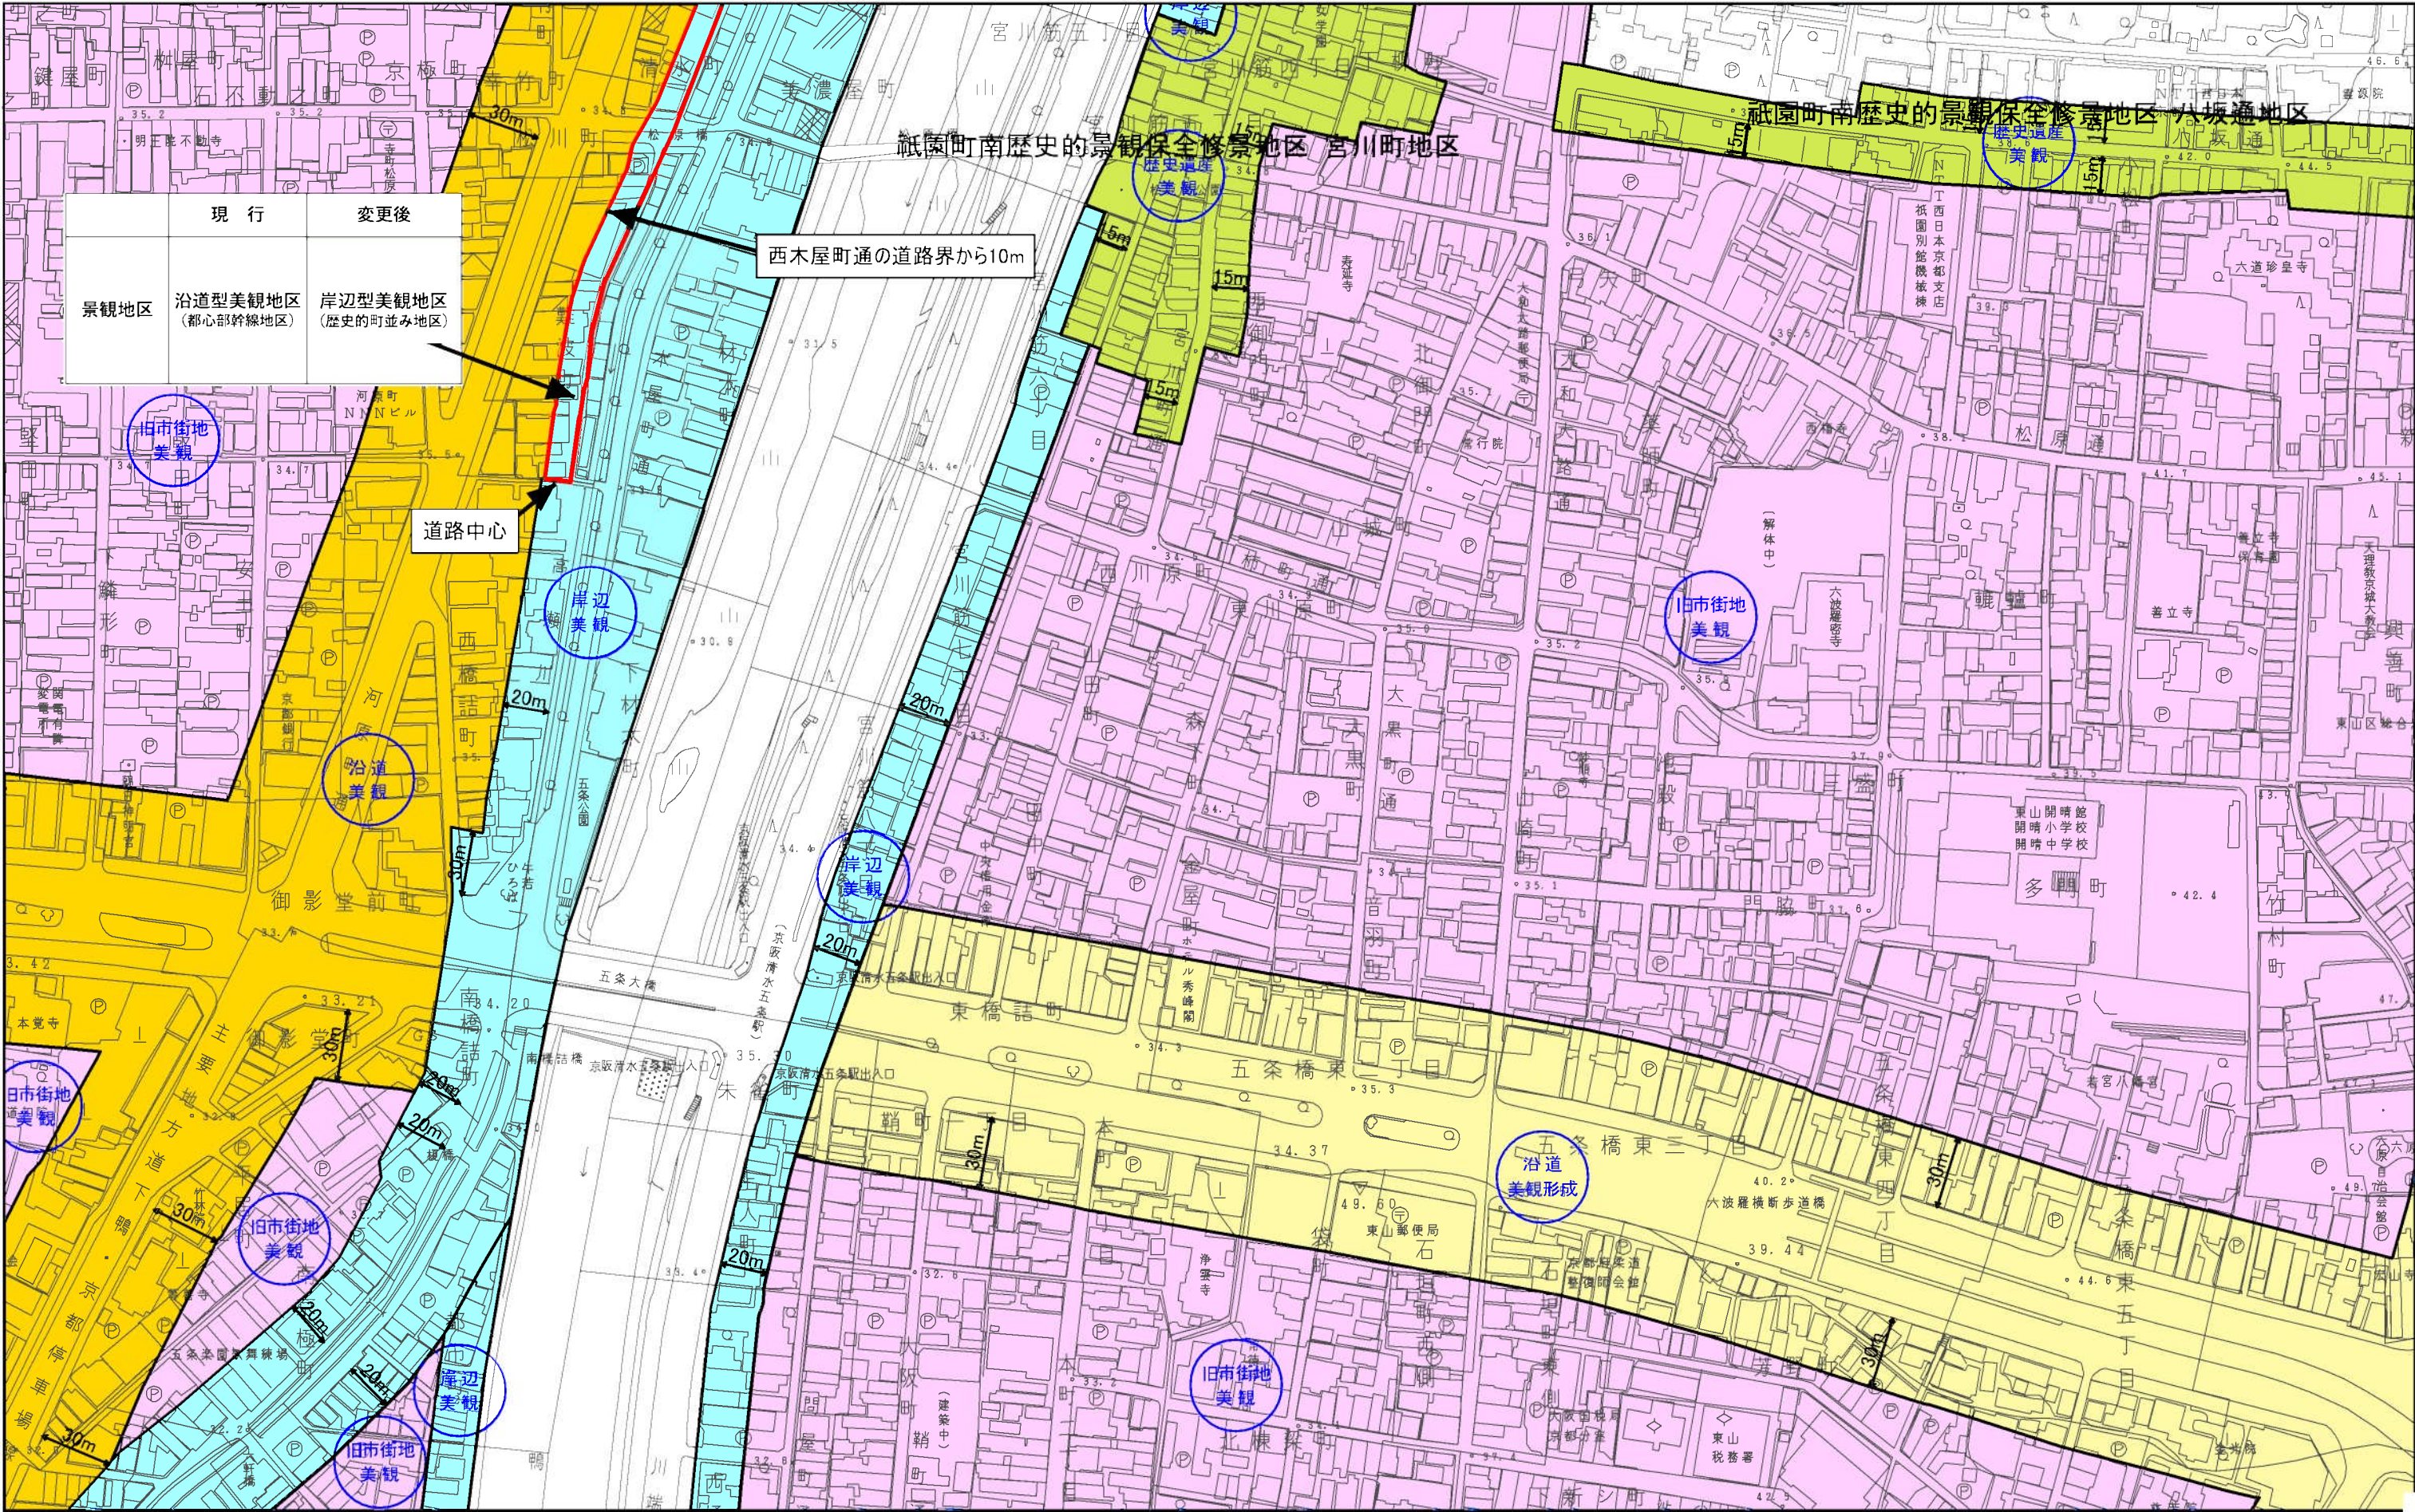

	現 行	変更後
景観地区	沿道型美観地区 (都心部幹線地区)	岸辺型美観地区 (歴史的町並み地区)

西木屋町通の道路界から10m

道路中心

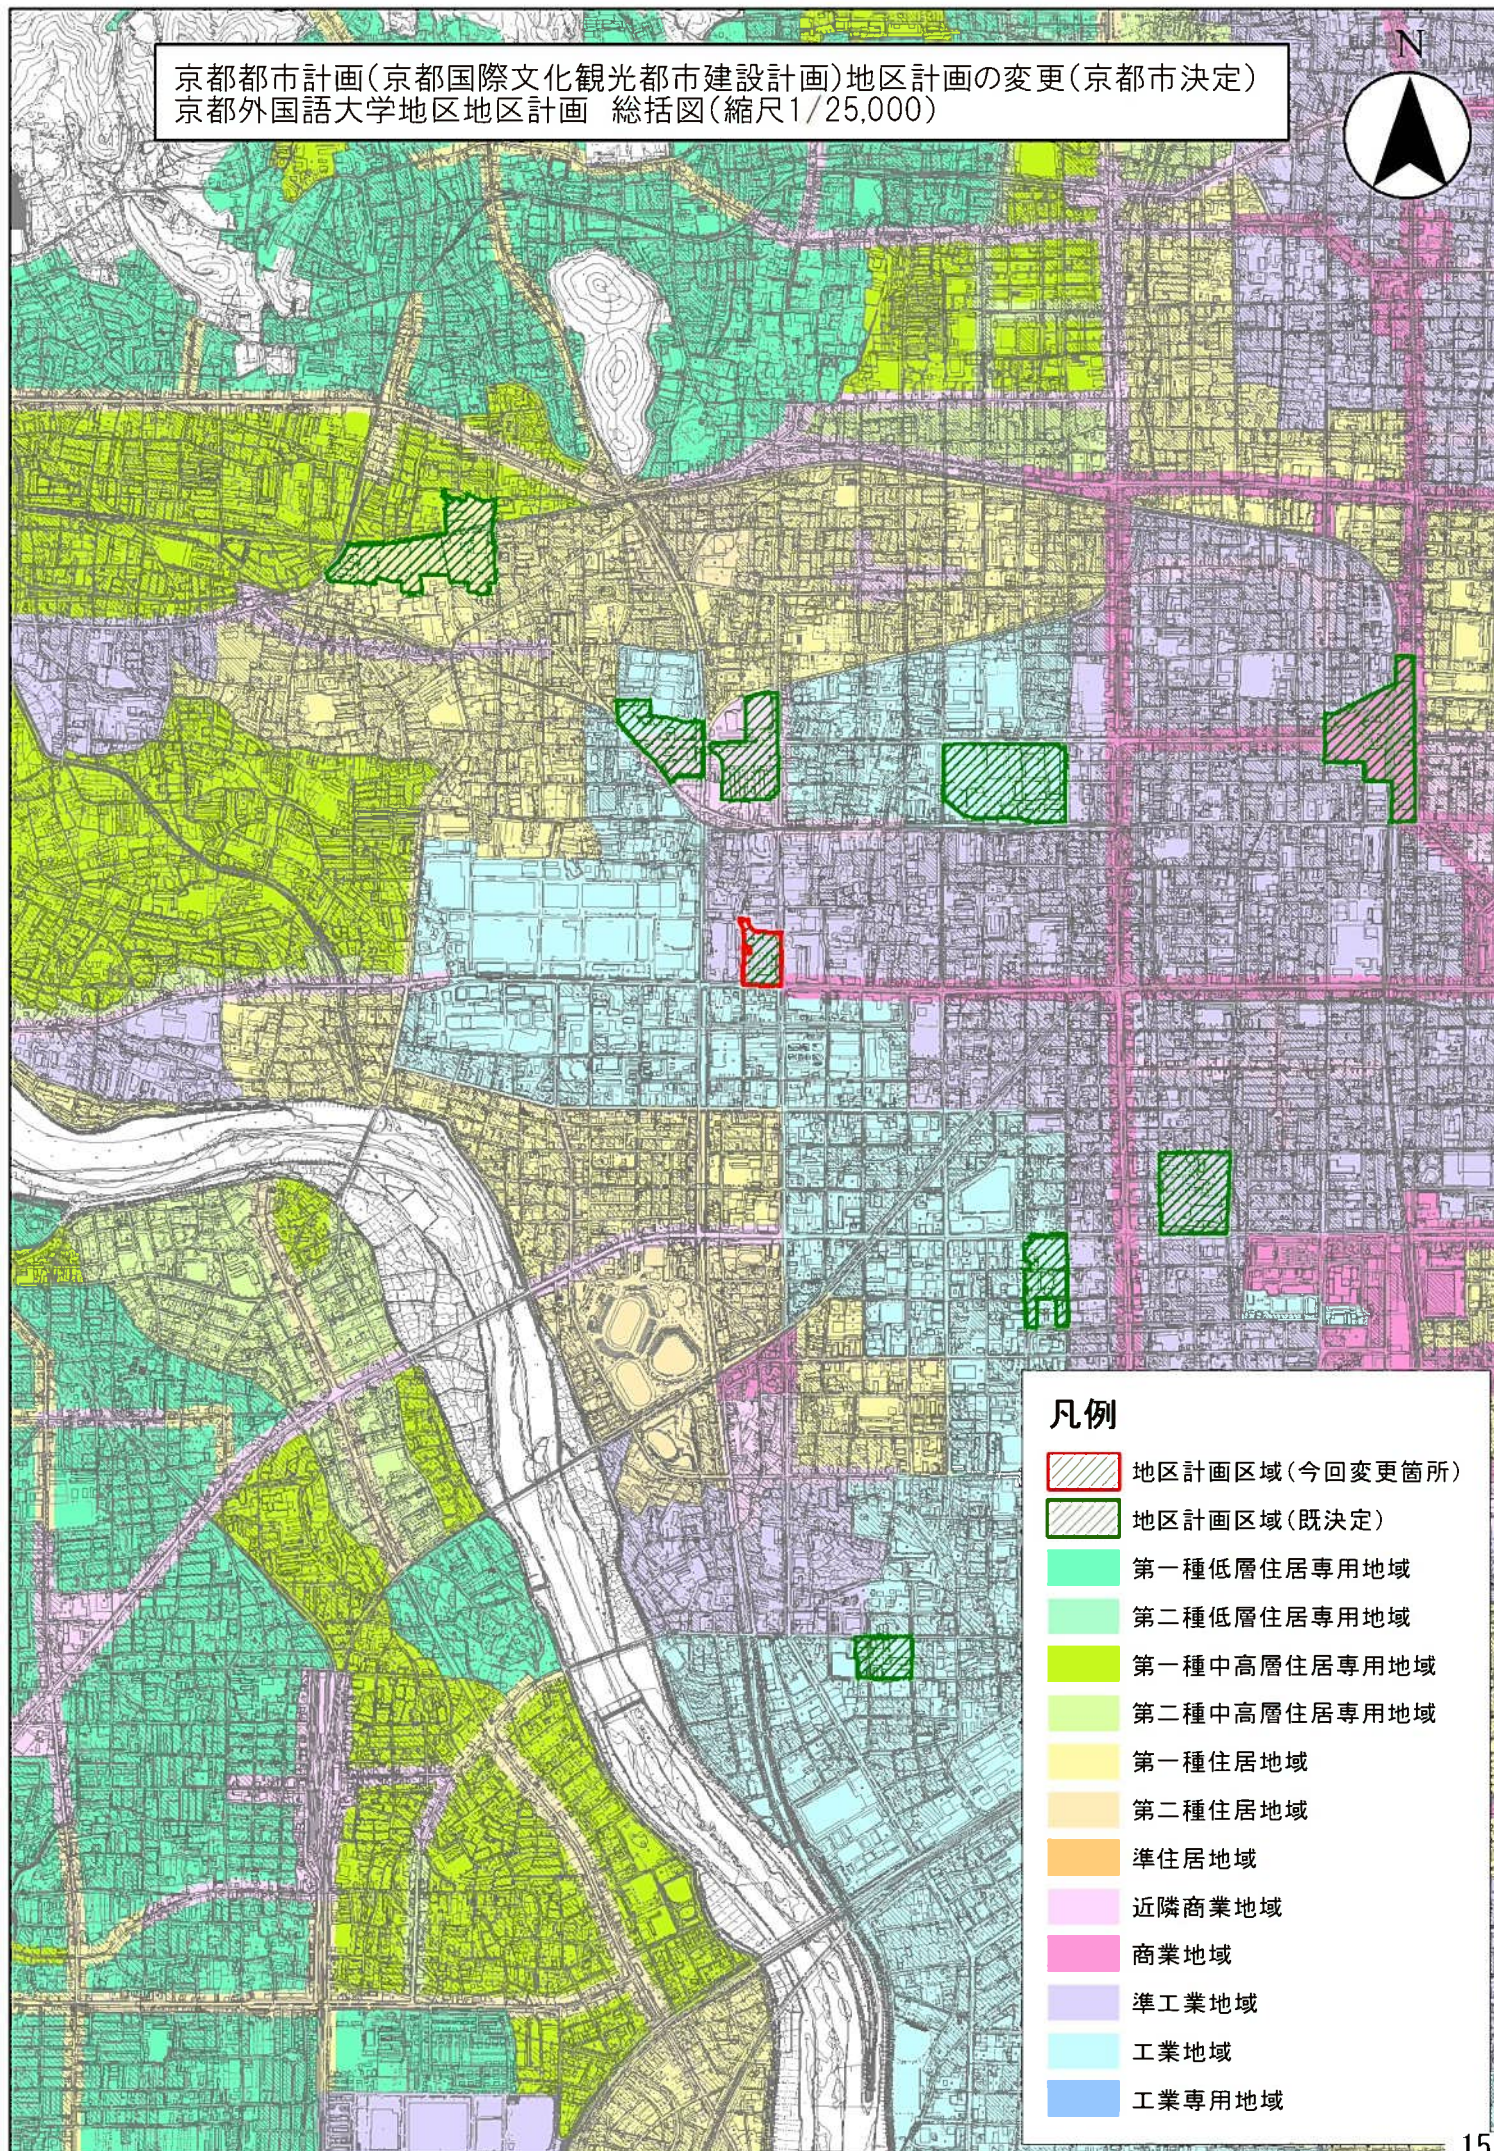

凡例

- 地区計画区域(今回変更箇所)
- 地区計画区域(既決定)
- 第一種低層住居専用地域
- 第二種低層住居専用地域
- 第一種中高層住居専用地域
- 第二種中高層住居専用地域
- 第一種住居地域
- 第二種住居地域
- 準住居地域
- 近隣商業地域
- 商業地域
- 準工業地域
- 工業地域
- 工業専用地域

京都都市計画(京都国際文化観光都市建設計画)地区計画の変更(京都市決定)
京都外国語大学地区地区計画 計画図(縮尺1/2,500)

