


京都駅八条口貸切バス臨時降車場 平面図 S=1:500

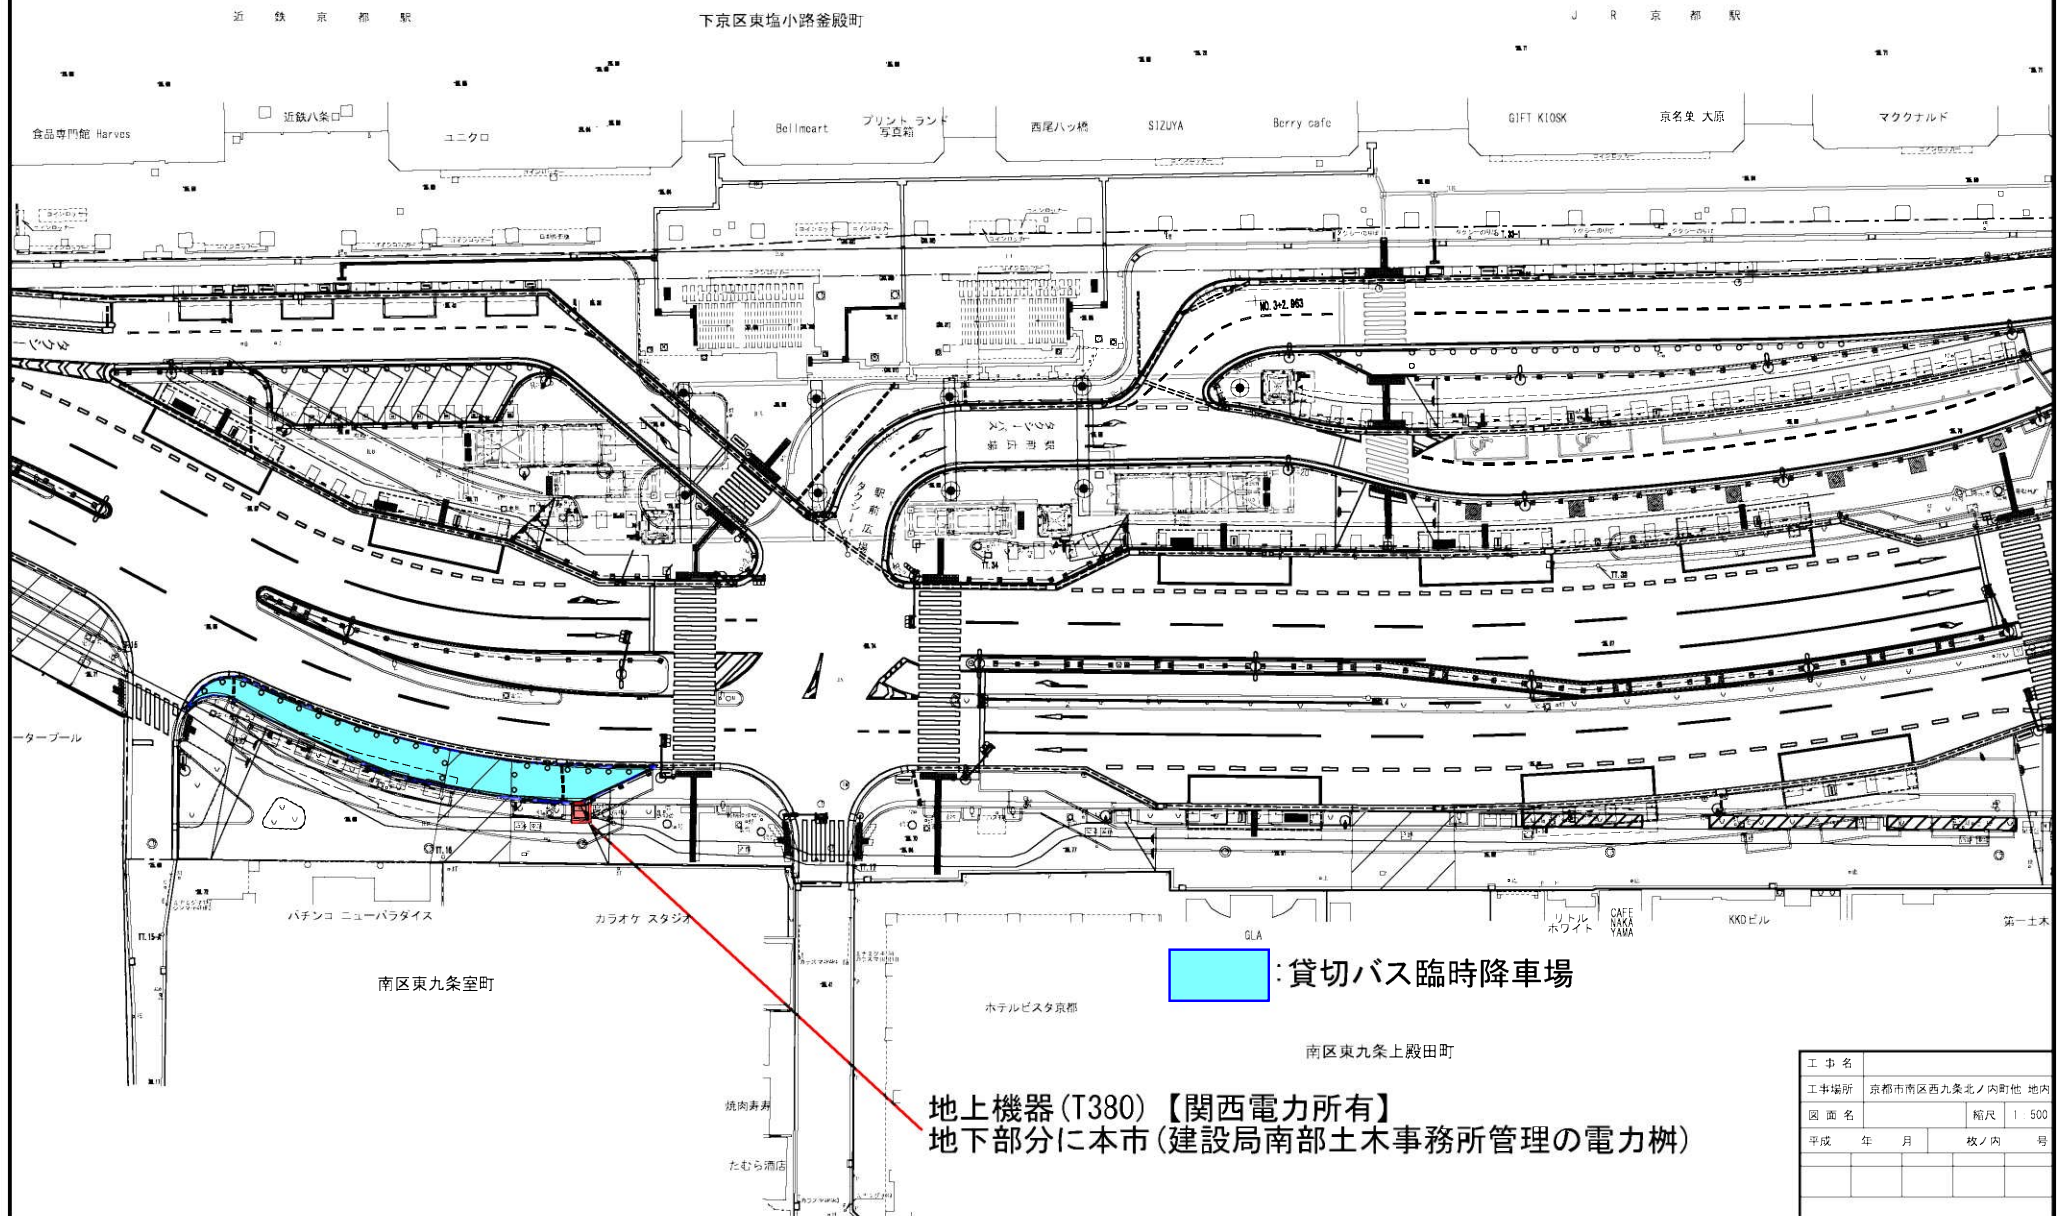

工事名			
工事場所	京都市南区西九条北ノ内町他 地内		
図面名		縮尺	1:500
平成 年 月		枚ノ内 号	