



京都市	NO	住宅建設課
北河原 改修工事 (第1)	縮尺	昭和 30 年 7 月
工事設計図	課長 係長 係員	
設計者 網建 橋本 豊 郎		

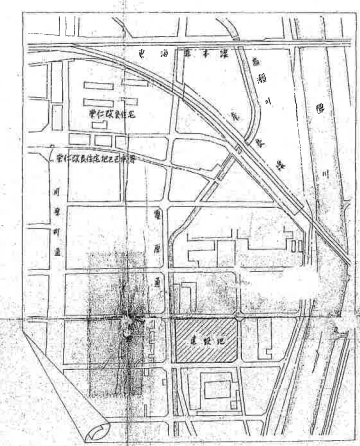

附 位置見取図

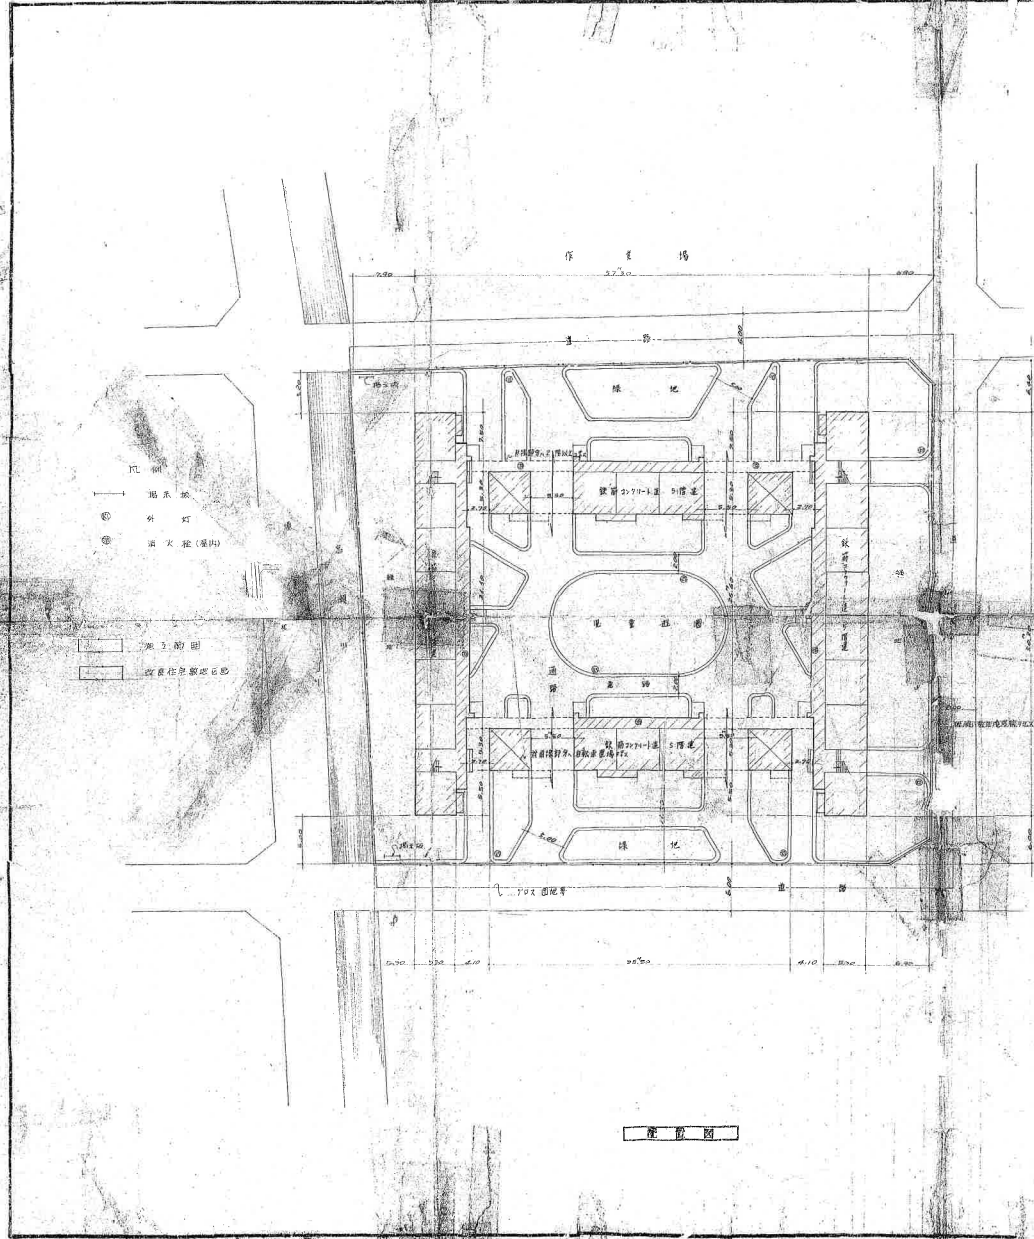

敷 地 図

京都市

北區倉敷町(第11)

新築五事設計図

設計者 柳田孫生建築事務所

N0

18

縮尺 1/100


昭和 36 年 9 月

設計者 柳田孫生建築事務所

住宅建設課

課長 係長 係員

校印

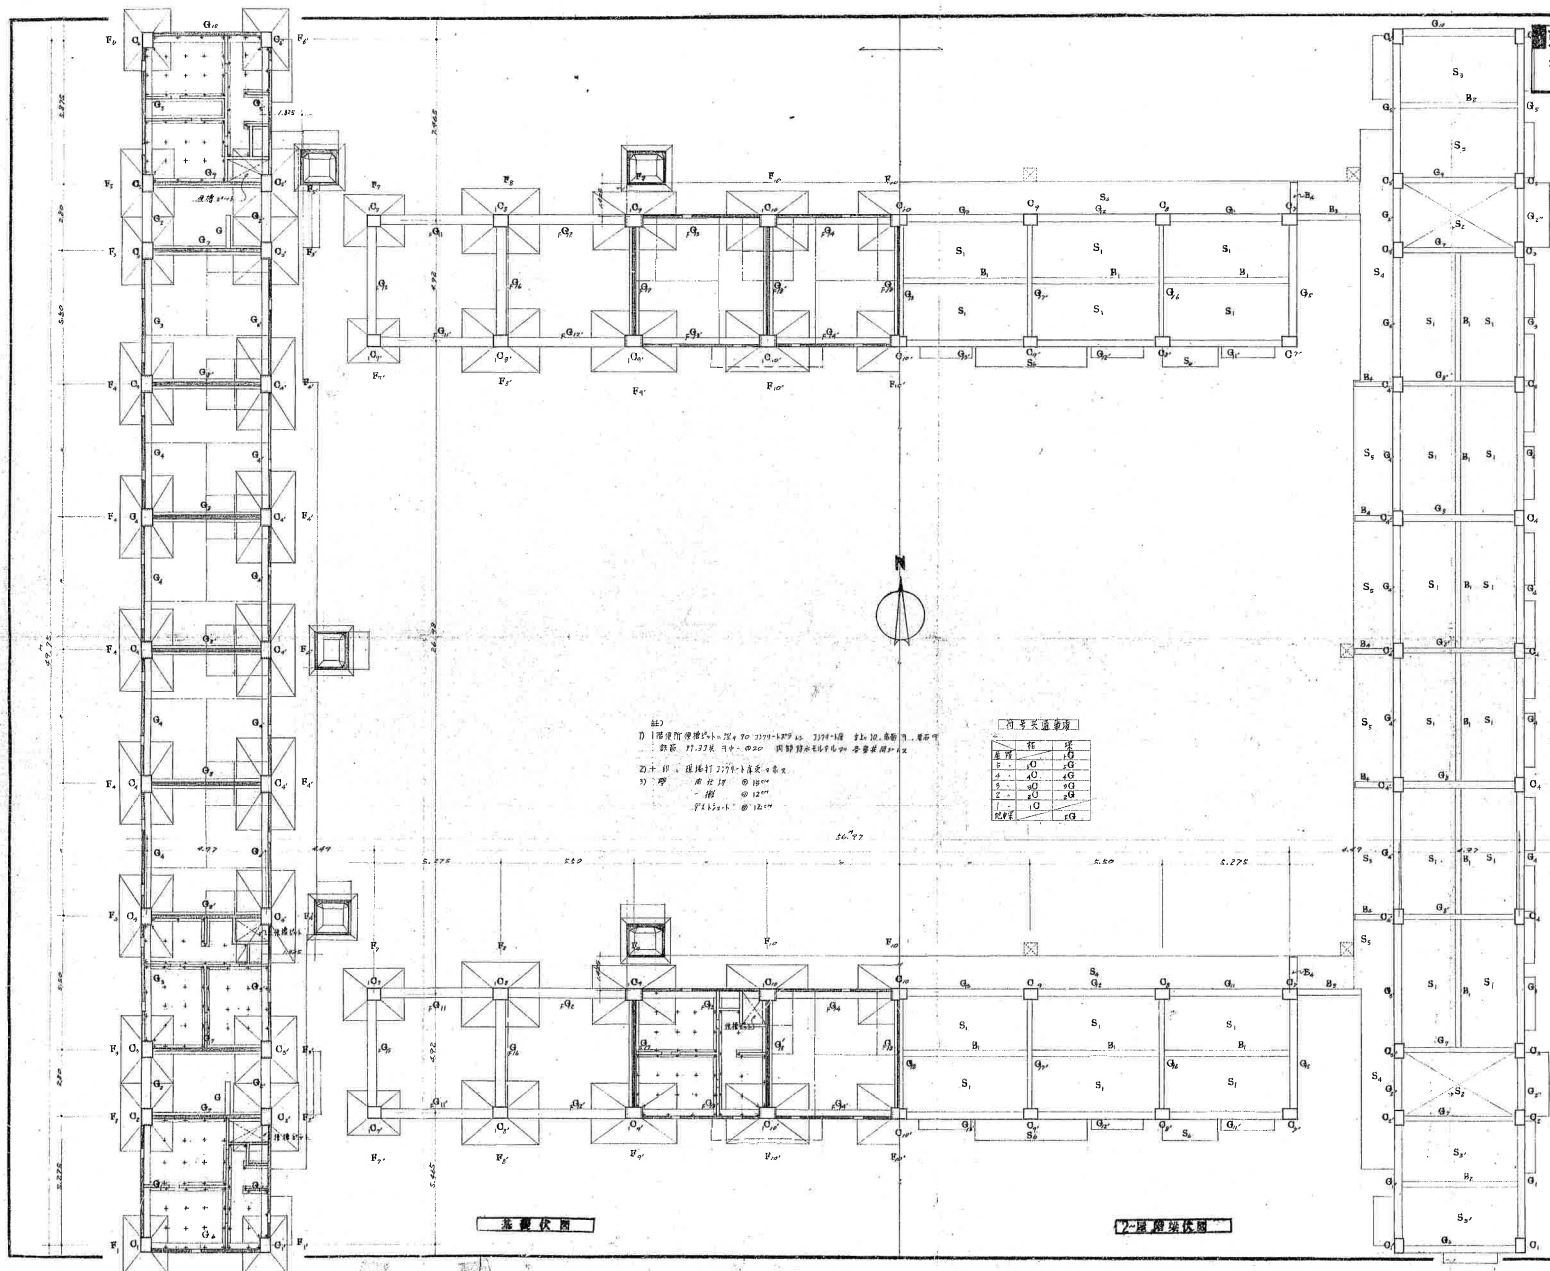

1) 建築面積 1,111.22㎡ (22.22m x 50.00m) 2) 延床面積 1,111.22㎡ (22.22m x 50.00m)
 3) 容積率 11.11% (容積率 11.11% 以下) 4) 建築高さ 12.00m (建築高さ 12.00m 以下)
 5) 用途 住宅 (用途 住宅) 6) 構造 鉄骨コンクリート造 (構造 鉄骨コンクリート造)
 7) 防火区画 あり (防火区画 あり) 8) 防火区画 あり (防火区画 あり)
 9) 防火区画 あり (防火区画 あり) 10) 防火区画 あり (防火区画 あり)

部	材	寸
1	鉄骨	100
2	鉄骨	100
3	鉄骨	100
4	鉄骨	100
5	鉄骨	100
6	鉄骨	100
7	鉄骨	100
8	鉄骨	100
9	鉄骨	100
10	鉄骨	100

1-1 断面図

2-2 断面図

京都市

北河原改良住宅(第二)

新築工事設計図

NO. 20

縮尺 1/100



昭和 36 年 9 月

住宅建設課

構造詳細図

設計者 綿尾 英士 監 明 号

東面立面図

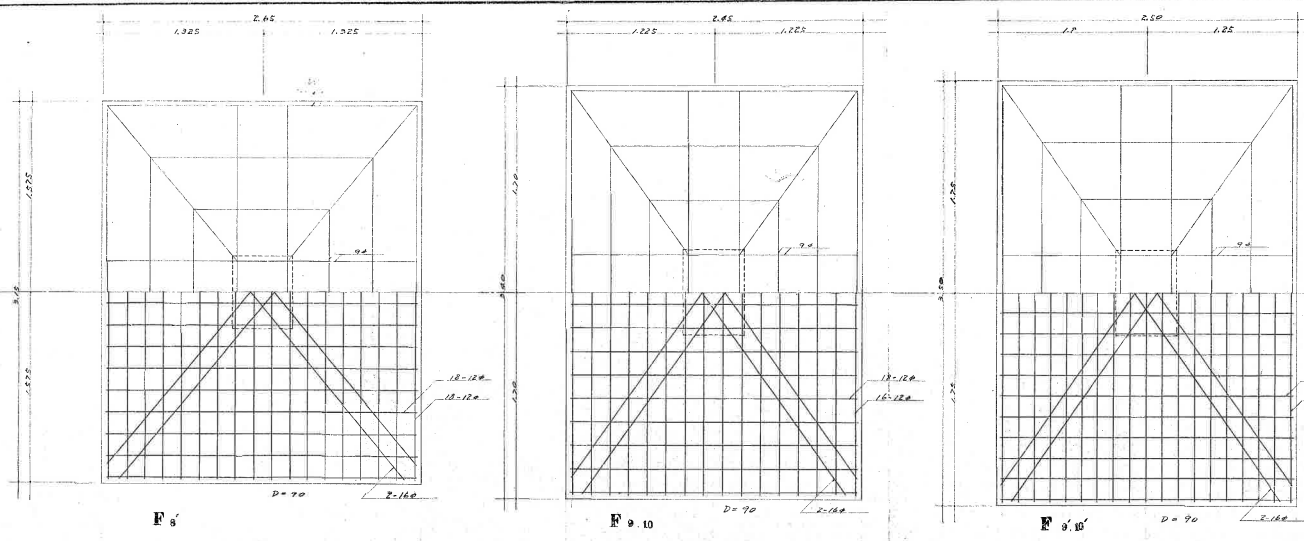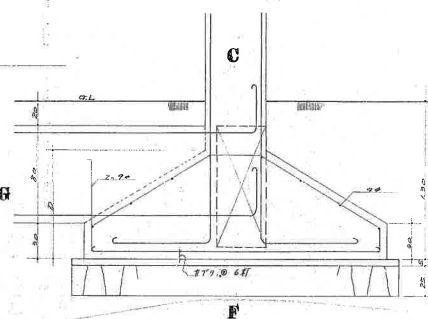

①

柱基礎配置

階別柱位置

階別

基礎

階別

基礎

①	C 1. 1'	C 2. 2', 3. 3'	C 4. 4'	C 5. 5'	C 6. 6'	C 7. 7'	C 8. 8'	C 9. 9', 10. 10'	
5	C 1. 同。				C 1. 同。				
4									
3			C 1. 同。	C 2. 同。	C 1. 同。				
2			C 1. 同。	C 2. 同。	C 1. 同。				
1		階別	階別	階別	階別			階別	階別

京都市

光河原町西條(第1)

新築 五事設計図

NO

21

住宅建設課

縮尺

1/20

昭和 元年 月


課長・係長・係員

横道計和郎

設計者・製図士登録・別


G ₁ 1.15		G ₂		G ₃		G ₄		G ₅		G ₆	
内装	外装	内装	外装	内装	外装	内装	外装	内装	外装	内装	外装
2		2		2		2		2		2	
1		1		1		1		1		1	
2		2		2		2		2		2	
3		3		3		3		3		3	
76		76		76		76		76		76	

京都市	NO	住宅建設課
北洞原改良低地(第1)	22	縮尺 1/30
新築 工事設計図	説明	昭和 36 年 9 月
構造詳細図		課長 係長 係員
設計者 綿建築士登録 第 号		号

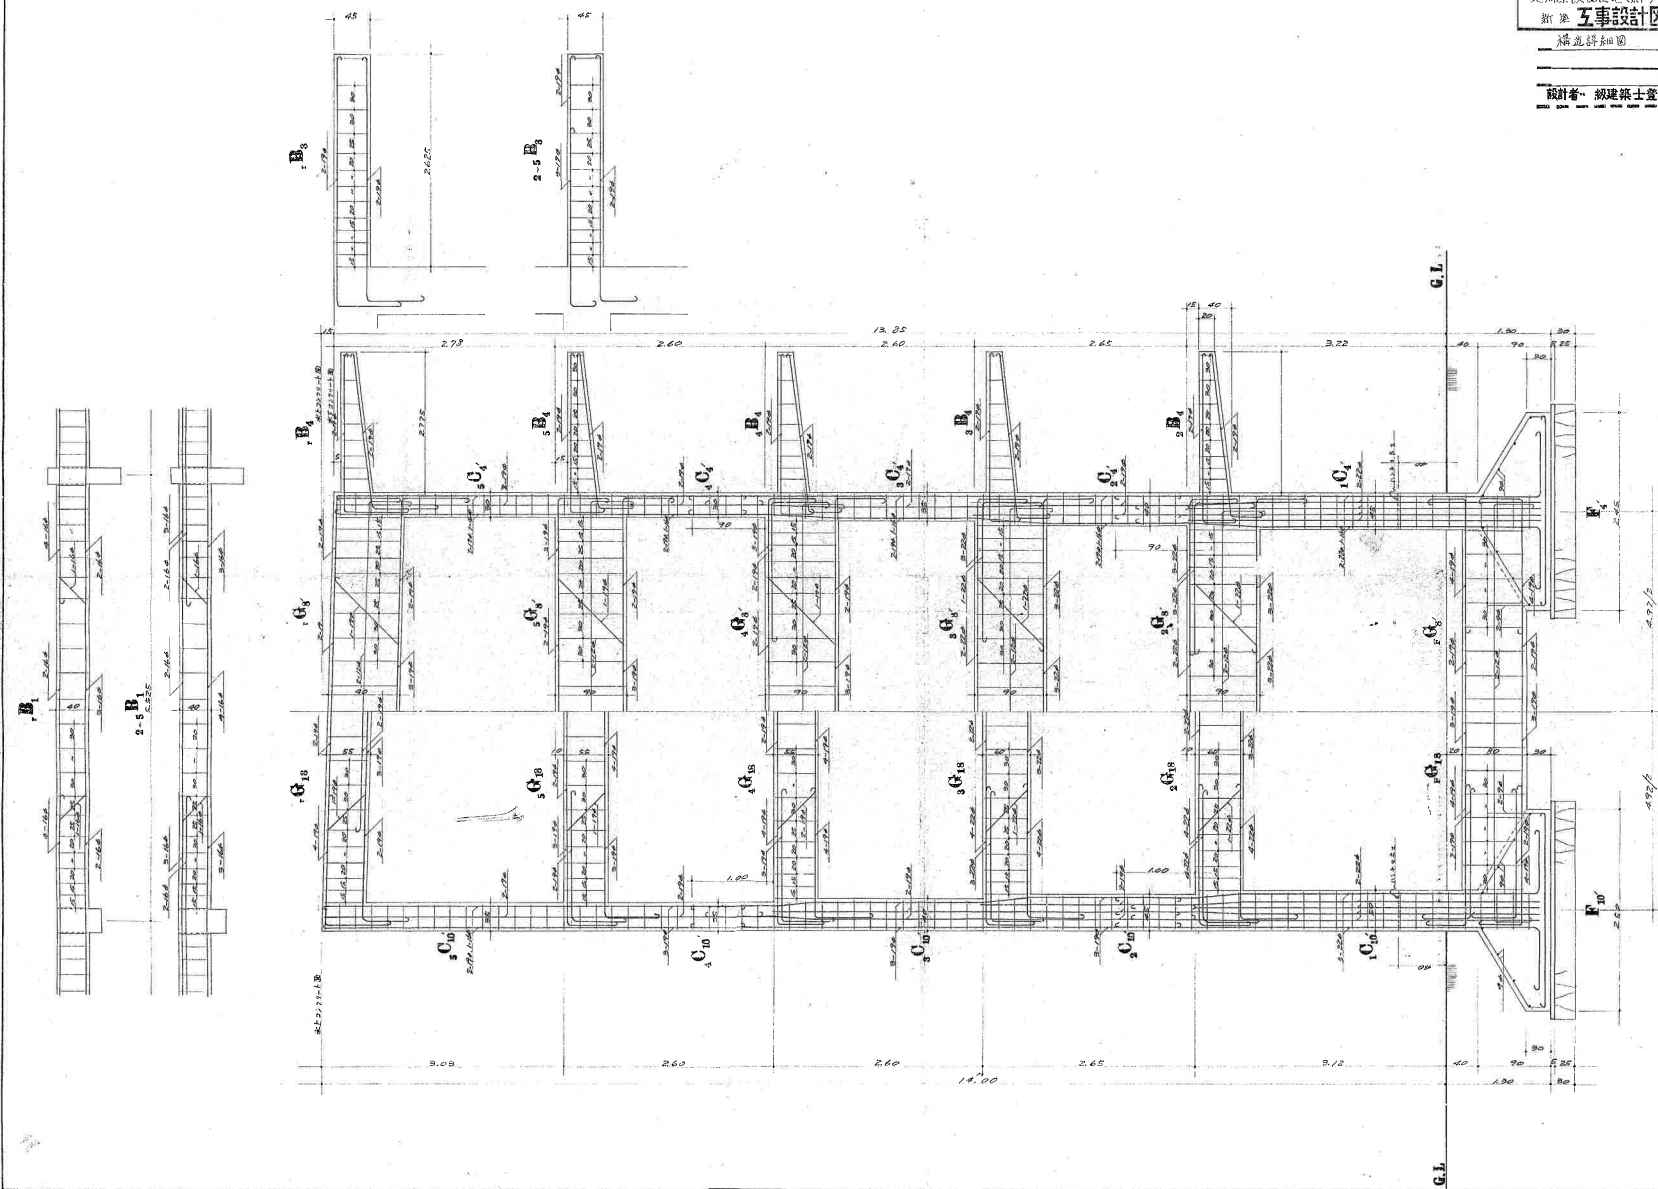


構造詳細図 S: 1/30


京都市
 住宅建設課
 NO. 2
 昭和三十七年
 建築士登録
 設計者 森田 裕子
 監理者 森田 裕子

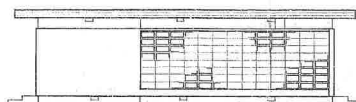


北側立面図

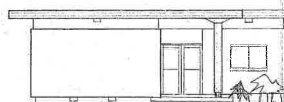


西側立面図

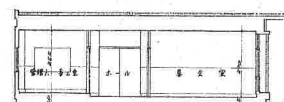


断面図

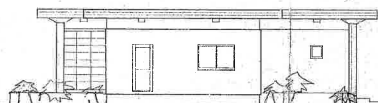


南側立面図

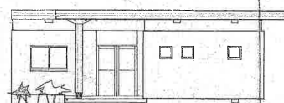


東側立面図

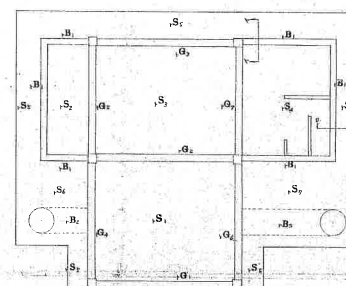


屋根梁伏図

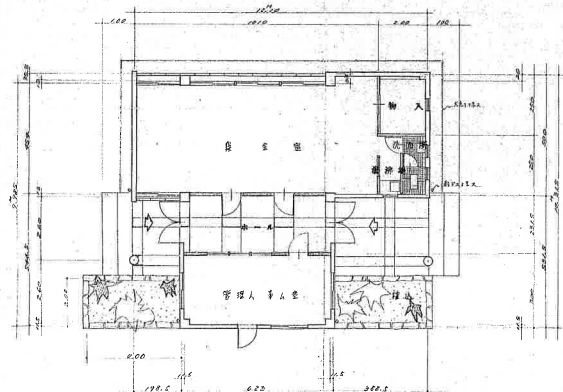

階平面図


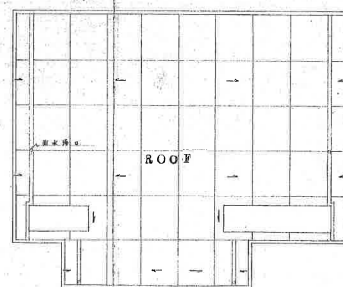


屋根平面図


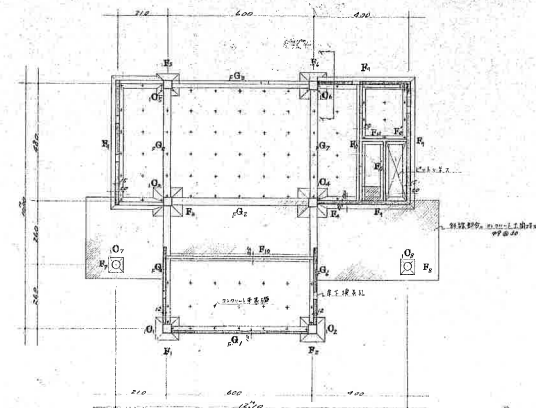


基礎伏図

基礎	F ₁	F ₂	F ₃	F ₄	F ₅	F ₆	F _{7,8}
断面図							
寸法	4-1200 3-1200 3-1200	3-1200 3-1200 3-1200	4-1200 3-1200 3-1200	4-1200 3-1200 3-1200	4-1200 3-1200 3-1200	4-1200 3-1200 3-1200	4-1200 3-1200 3-1200
階	C ₁	C ₂	C ₃	C ₄	C ₅	C ₆	C _{7,8}
断面図							
寸法	3-1200 3-1200 3-1200	3-1200 3-1200 3-1200	3-1200 3-1200 3-1200	3-1200 3-1200 3-1200	3-1200 3-1200 3-1200	3-1200 3-1200 3-1200	3-1200 3-1200 3-1200

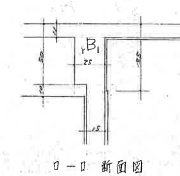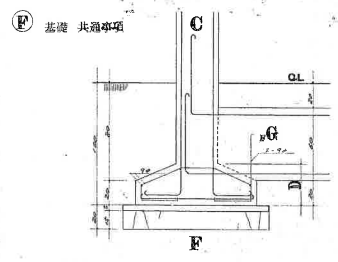

屋	G ₁	G ₂	G ₃	G ₄	G ₅	G ₆	G ₇	B ₁
断面図								
寸法	3-1200 3-1200 
地中	G ₁	G ₂	G ₃	G ₄	G ₅	G ₆	G ₇	B ₁
断面図								
寸法	3-1200 3-1200 

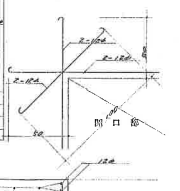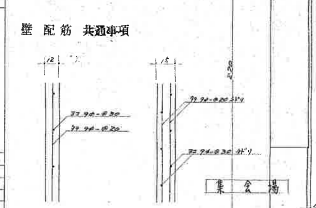

⑥ 梁 共通事項

