植栽平面図

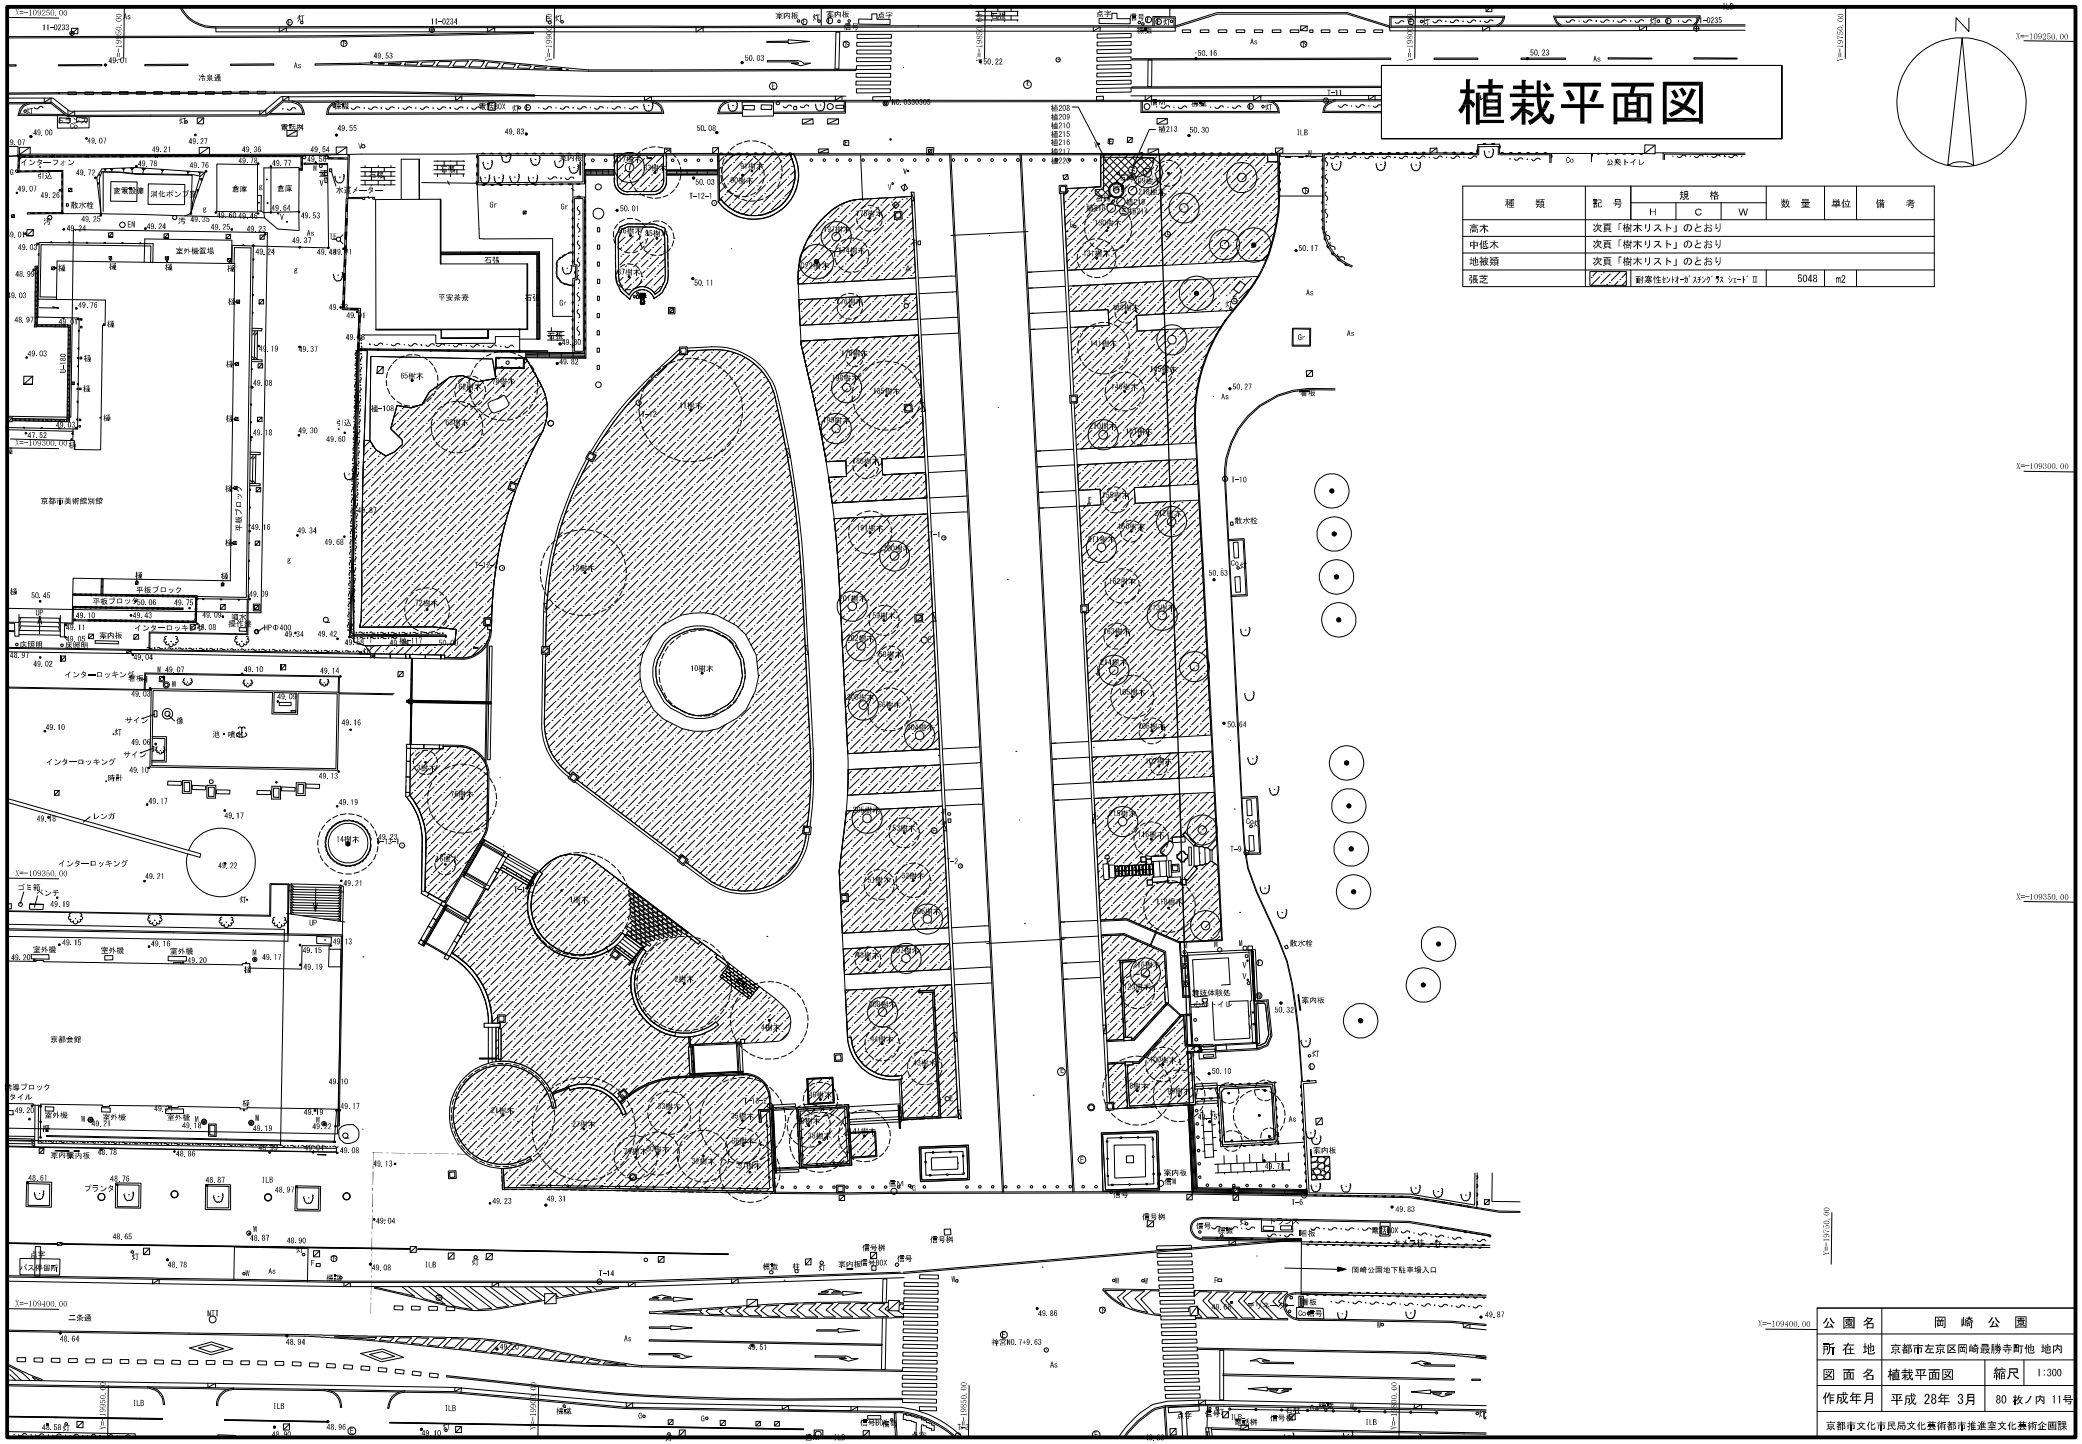

種類	記号	規格 H	規格 C	規格 W	数量	単位	備考
高木	次頁「樹木リスト」のとおり						
中低木	次頁「樹木リスト」のとおり						
地被類	次頁「樹木リスト」のとおり						
張芝		耐寒性ﾋﾞﾝﾄｰﾛｰﾄﾞｽﾀﾝｸﾞﾗｽ ｼｭｰﾄﾞ Ⅱ			5048	m2	

公園名	岡崎公園
所在地	京都市左京区岡崎最勝寺町他 地内
図面名	植栽平面図
縮尺	1:300
作成年月	平成 28年 3月
	80 枚ノ内 11号

京都市文化市民局文化芸術都市推進室文化芸術企画課

番号	樹種	樹高	幹周	葉張	数量	備考
1樹木	ケヤキ	15.00	1.96	12.00	1本立	
2樹木	ケヤキ	14.30	1.83	11.00	1本立	
3樹木	コブシ	4.93	0.26	2.40	1本立	京都華頂ﾗｲｵﾝｽﾞｸﾗﾌﾞ寄付木
4樹木	サクラ	8.72	0.95	9.00	1本立	京都華頂ﾗｲｵﾝｽﾞｸﾗﾌﾞ寄付木
10樹木	シダレザクラ	6.70	0.98	10.00	1本立	京都岡崎ﾗｲｵﾝｽﾞｸﾗﾌﾞ寄付木
11樹木	ケヤキ	12.94	1.90	12.00	1本立	
12樹木	ケヤキ	14.58	1.92	10.00	1本立	
14樹木	エノキ	18.37	3.40	7.00	1本立	
16樹木	カリン	7.10	0.59	5.00	2本立	京都岡崎ﾗｲｵﾝｽﾞｸﾗﾌﾞ寄付木
21樹木	ケヤキ	16.85	2.20	12.00	1本立	
22樹木	ハクモクレン	4.72	0.26	4.00	1本立	
27樹木	ケヤキ	15.37	2.52	12.00	1本立	
29樹木	クロマツ	8.40	0.87	5.00	1本立	
30樹木	シダレザクラ	6.08	0.56	5.00	1本立	京都華頂ﾗｲｵﾝｽﾞｸﾗﾌﾞ寄付木
32樹木	クロマツ	15.34	1.58	6.00	1本立	
33樹木	シダレザクラ	8.11	0.56	5.00	1本立	京都華頂ﾗｲｵﾝｽﾞｸﾗﾌﾞ寄付木
35樹木	サクラ	8.84	1.17	10.00	1本立	
36樹木	クロマツ	11.97	0.92	4.00	1本立	
37樹木	シダレザクラ	6.06	0.70	7.00	1本立	京都華頂ﾗｲｵﾝｽﾞｸﾗﾌﾞ寄付木
38樹木	シダレザクラ	5.40	0.80	7.00	1本立	京都華頂ﾗｲｵﾝｽﾞｸﾗﾌﾞ寄付木
39樹木	クロマツ	14.72	1.29	5.00	1本立	
40樹木	クロマツ	15.93	1.53	4.00	1本立	
41樹木	クロマツ	16.06	1.51	6.00	1本立	
42樹木	クロマツ	11.45	0.55	2.00	1本立	
43樹木	クロマツ	11.45	1.00	4.00	1本立	
44樹木	クロマツ	14.90	1.19	4.00	2本立	
45樹木	モミジ	6.94	1.10	10.00	1本立	
46樹木	サクラ	7.87	0.80	9.00	1本立	
48樹木	クロマツ	9.65	0.87	3.00	1本立	
51樹木	クロマツ	11.23	1.00	3.50	1本立	
52樹木	クロマツ	10.74	0.90	4.00	1本立	
53樹木	クロマツ	9.77	0.90	3.50	1本立	
56樹木	クロマツ	10.88	1.00	5.00	1本立	
58樹木	クロマツ	9.23	0.85	3.00	1本立	
59樹木	クロマツ	10.73	1.10	3.50	1本立	
62樹木	サクラ	5.79	0.45	3.60	1本立	
63樹木	サクラ	9.28	0.72	6.00	1本立	
65樹木	サクラ	8.20	0.70	6.00	1本立	
72樹木	サクラ	6.30	0.56	5.20	1本立	
73樹木	サクラ	6.69	0.57	5.00	1本立	
76樹木	サクラ	10.79	1.26	8.00	1本立	
77樹木	アラカシ	13.42	1.16	9.00	1本立	
78樹木	サクラ	7.55	0.99	8.00	1本立	
83樹木	クロマツ	15.96	1.85	6.00	1本立	

番号	樹種	樹高	幹周	葉張	数量	備考
85樹木	モミジ	5.12	0.45	4.00	1本立	
86樹木	モミジ	4.19	0.42	4.00	1本立	
87樹木	モミジ	4.64	0.30	3.00	1本立	
90樹木	クロマツ	16.52	1.79	5.00	2本立	
91樹木	クロマツ	16.52	1.55	7.00	1本立	
98樹木	クロマツ	13.78	2.10	8.00	1本立	
99樹木	クロマツ	11.00	0.99	6.00	1本立	
100樹木	クロマツ	13.60	1.20	4.00	1本立	
105樹木	クロマツ	10.66	2.35	5.00	1本立	
106樹木	クロマツ	11.93	0.90	3.00	1本立	
107樹木	クロマツ	12.20	0.70	2.00	1本立	
116樹木	マツ	11.47	1.30	4.00	1本立	
118樹木	クロマツ	13.81	0.86	6.00	1本立	
123樹木	クロマツ	9.47	2.05	4.00	1本立	
125樹木	クスノキ	7.40	0.86	7.00	1本立	
129樹木	アラカシ	8.06	0.98	7.00	2本立	
130樹木	クロマツ	12.02	1.75	5.50	1本立	
131樹木	クロマツ	11.00	1.33	4.50	1本立	
138樹木	クロマツ	14.65	0.93	2.50	1本立	
141樹木	クロマツ	13.24	1.80	6.00	1本立	
145樹木	クロマツ	11.94	0.87	2.00	1本立	
146樹木	クロマツ	8.50	1.15	4.50	1本立	
151樹木	クロマツ	10.92	1.00	2.00	1本立	
155樹木	クロマツ	10.12	0.65	3.00	1本立	
156樹木	クロマツ	9.41	0.48	2.50	1本立	
162樹木	クロマツ	12.15	1.82	4.00	1本立	
163樹木	クロマツ	11.73	0.80	3.00	1本立	
169樹木	ゴヨウマツ	5.00	0.45	2.60	1本立	
174樹木	クロマツ	11.75	1.30	4.00	1本立	
175樹木	クロマツ	7.00	1.20	3.00	1本立	
176樹木	クロマツ	13.65	1.15	3.00	1本立	
178樹木	クロマツ	13.12	1.05	2.00	1本立	
179樹木	サクラ	9.82	0.66	9.00	1本立	
185樹木	クロマツ	8.30	1.45	8.00	1本立	
188樹木	クロマツ	7.85	0.70	3.00	1本立	
191樹木	クロマツ	15.50	1.57	5.00	1本立	
192樹木	モチノキ	3.50	0.25	2.50	1本立	
194樹木	キンモクセイ	2.00	0.30	0.40	1本立	
195樹木	キンモクセイ	1.50	0.30	2.00	1本立	
196樹木	キンモクセイ	1.90	0.30	2.00	1本立	
197樹木	アカマツ	8.50	0.80～1.00	3.50～4.00	1本立	
198樹木	アカマツ	7.00	0.60～0.80	3.50	1本立	
199樹木	アカマツ	8.50	0.80～1.00	3.50～4.00	1本立	
200樹木	アカマツ	8.50	0.80～1.00	3.50～4.00	1本立	

番号	樹種	樹高	幹周	葉張	数量	備考
201樹木	アカマツ	7.00	0.60～0.80	3.50	1本立	
202樹木	アカマツ	8.50	0.80～1.00	3.50～4.00	1本立	
203樹木	アカマツ	7.00	0.60～0.80	3.50	1本立	
204樹木	アカマツ	8.50	0.80～1.00	3.50～4.00	1本立	
205樹木	アカマツ	7.00	0.60～0.80	3.50	1本立	
206樹木	アカマツ	7.00	0.60～0.80	3.50	1本立	
207樹木	アカマツ	8.50	0.80～1.00	3.50～4.00	1本立	
208樹木	アカマツ	8.50	0.80～1.00	3.50～4.00	1本立	
209樹木	アカマツ	8.50	0.80～1.00	3.50～4.00	1本立	
210樹木	アカマツ	8.50	0.80～1.00	3.50～4.00	1本立	
211樹木	アカマツ	8.50	0.80～1.00	3.50～4.00	1本立	
212樹木	アカマツ	7.00	0.60～0.80	3.50	1本立	
213樹木	アカマツ	8.50	0.80～1.00	3.50～4.00	1本立	
214樹木	アカマツ	8.50	0.80～1.00	3.50～4.00	1本立	
215樹木	アカマツ	7.00	0.60～0.80	3.50	1本立	
216樹木	アカマツ	8.50	0.80～1.00	3.50～4.00	1本立	
217樹木	アカマツ	7.00	0.60～0.80	3.50	1本立	
218樹木	クロマツ	3.00	0.4	2.00	1本立	京都華頂ﾗｲｵﾝｽﾞｸﾗﾌﾞ寄付木
植-108	ヒラドツツジ　コデマリ	1.20	－	－	275株	
植-117	アラカシ　シラカシ	2.30	－	－	89本	
植-208	サツキツツジ	0.60	－	－	5株	京都華頂ﾗｲｵﾝｽﾞｸﾗﾌﾞ寄付木
植-209	カンツバキ	1.00	－	－	2株	京都華頂ﾗｲｵﾝｽﾞｸﾗﾌﾞ寄付木
植-210	サツキツツジ	0.50	－	－	16株	京都華頂ﾗｲｵﾝｽﾞｸﾗﾌﾞ寄付木
植-213	コバノミツバツツジ	0.80	－	0.30	6株	
植-214	コバノミツバツツジ	0.80	－	0.30	3株	
植-215	フッキソウ	3芽立　9.0cmポット			456鉢	
植-216	ヤブラン	3芽立　10.5cmポット			107鉢	
植-217	コバノギボウシ	10.5cmポット			53鉢	
植-218	クロガネモチ	3.00	0.25	2.00	1株	京都華頂ﾗｲｵﾝｽﾞｸﾗﾌﾞ寄付木
植-219	フイリアオキ	1.20	－	1.00	3株	京都華頂ﾗｲｵﾝｽﾞｸﾗﾌﾞ寄付木
植-220	ヒラドツツジ	0.80	－	－	13株	京都華頂ﾗｲｵﾝｽﾞｸﾗﾌﾞ寄付木

公園名	岡崎公園		
所在地	京都市左京区岡崎最勝寺町他 地内		
図面名	樹木リスト	縮尺	NS
作成年月	平成 28年 3月	80 枚ノ内 12号	
京都市文化市民局文化芸術都市推進室文化芸術企画課			