
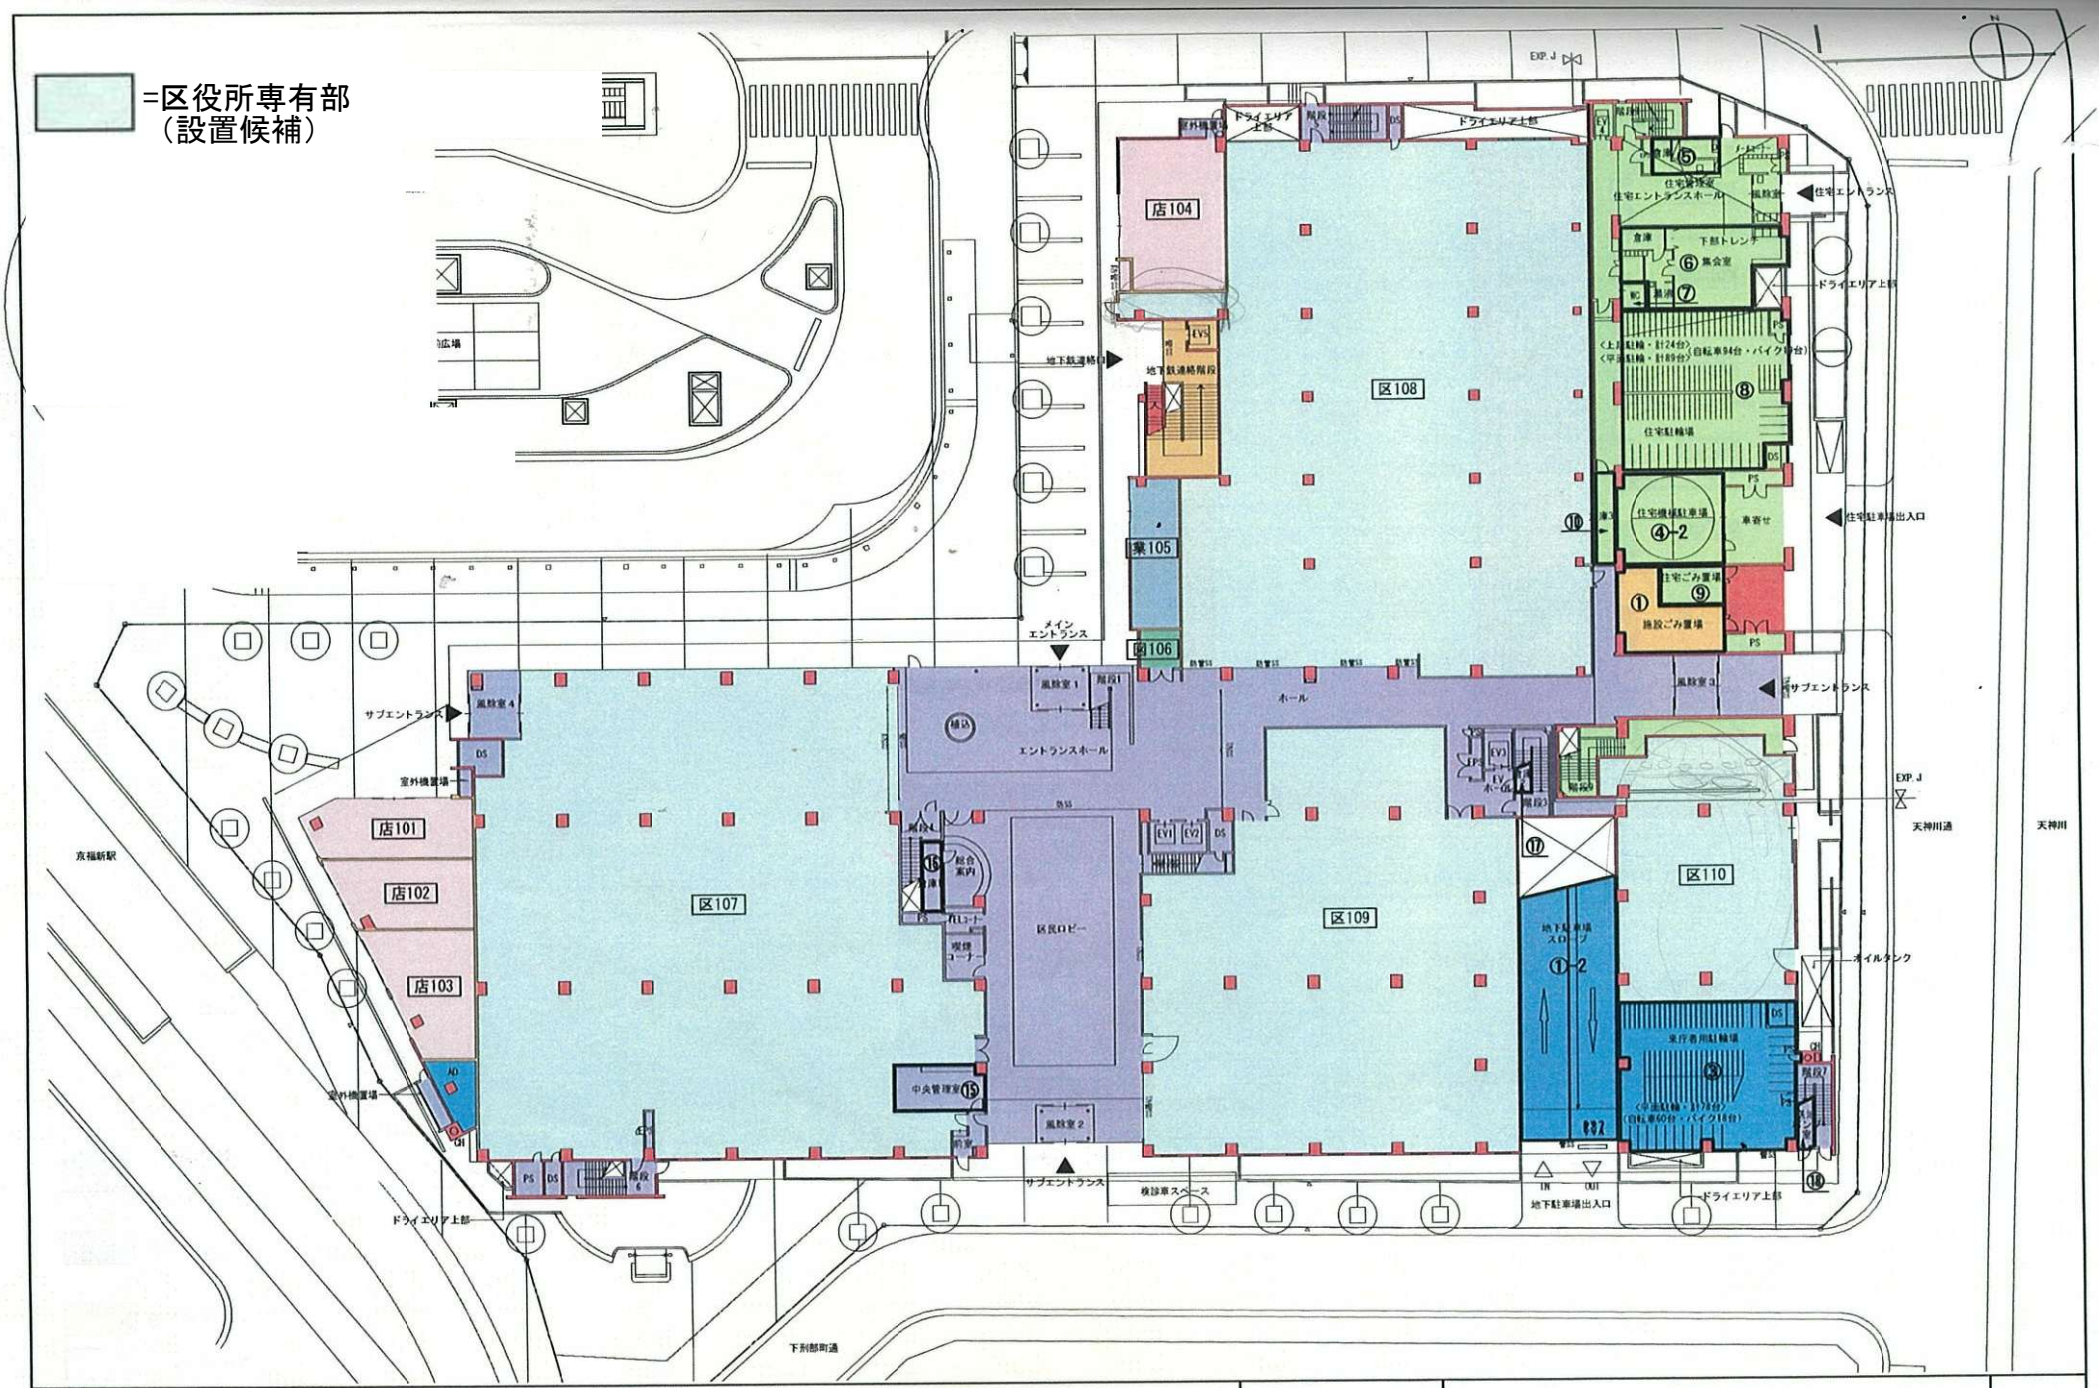


サンサ右京　管理規約　別図ー１　共用部分の位置と範囲図

縮尺　１：400


１階平面図

=区役所専有部
（設置候補）

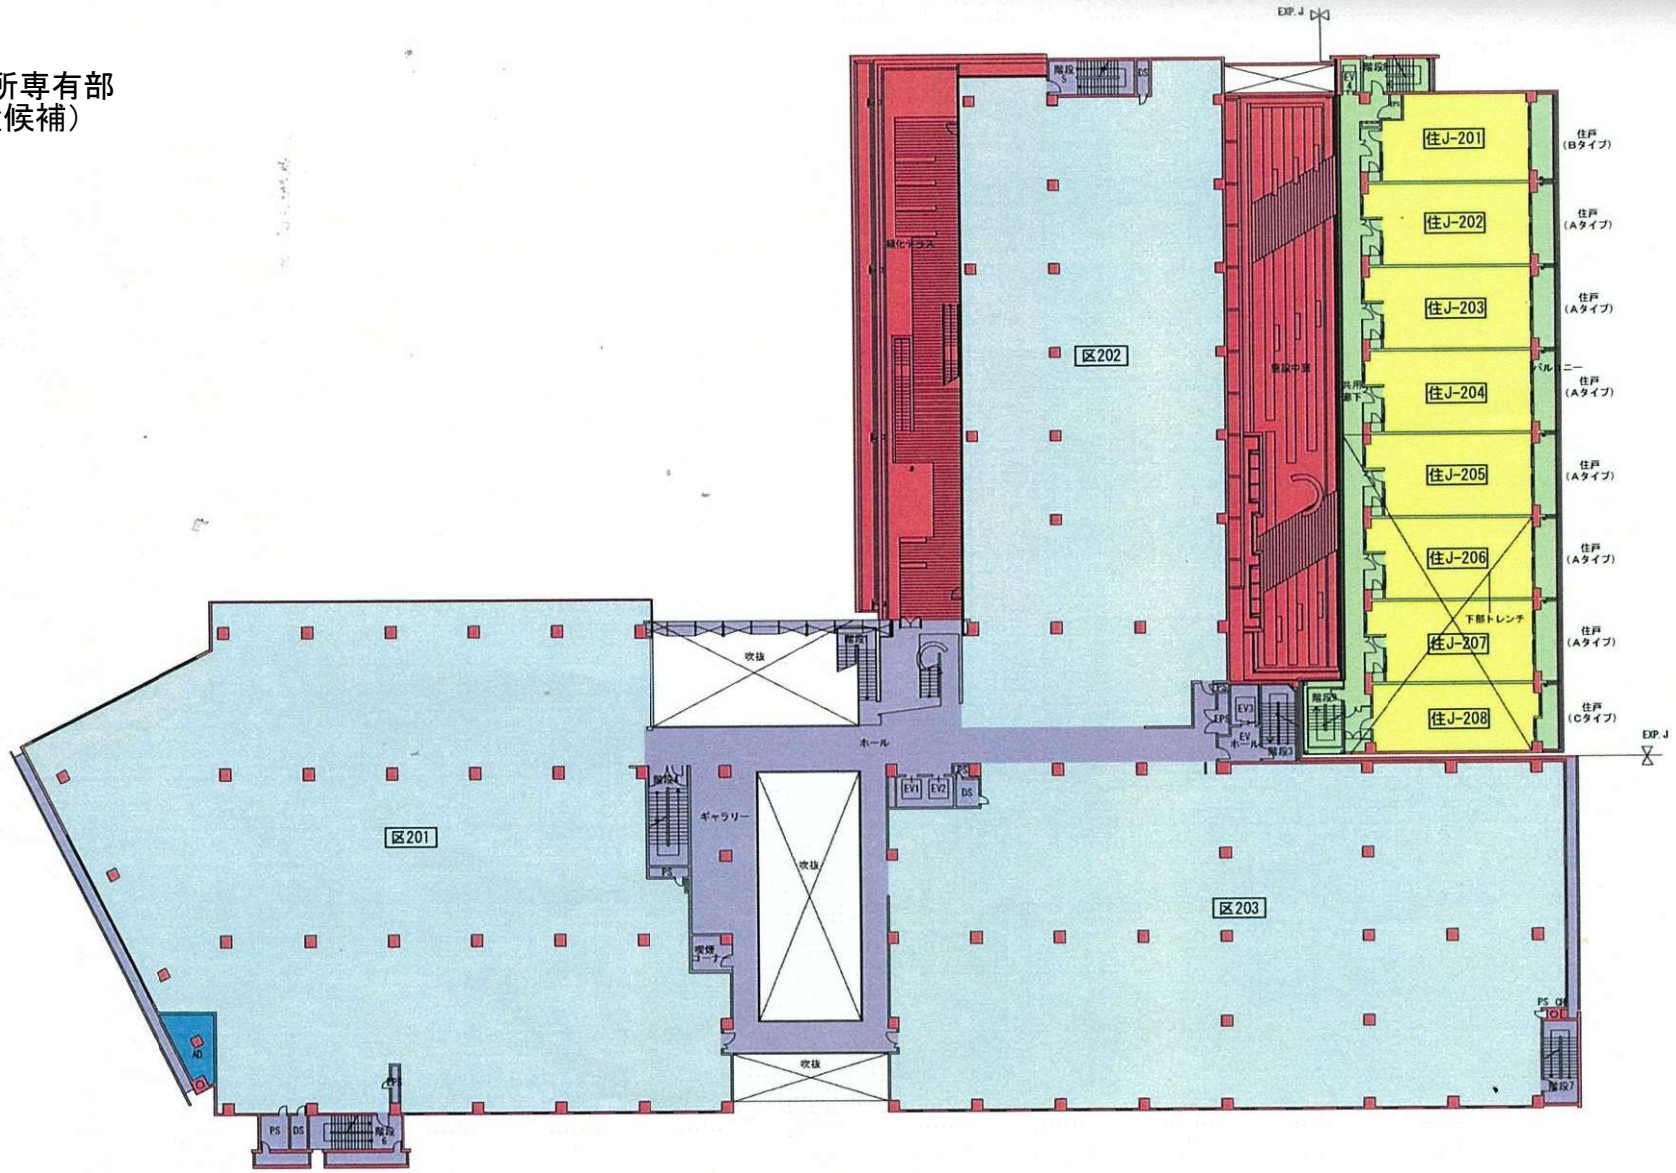

サンサ右京　管理規約　別図－１　共用部分の位置と範囲図	縮尺　１：400	２階平面図	

=区役所専有部
（設置候補）

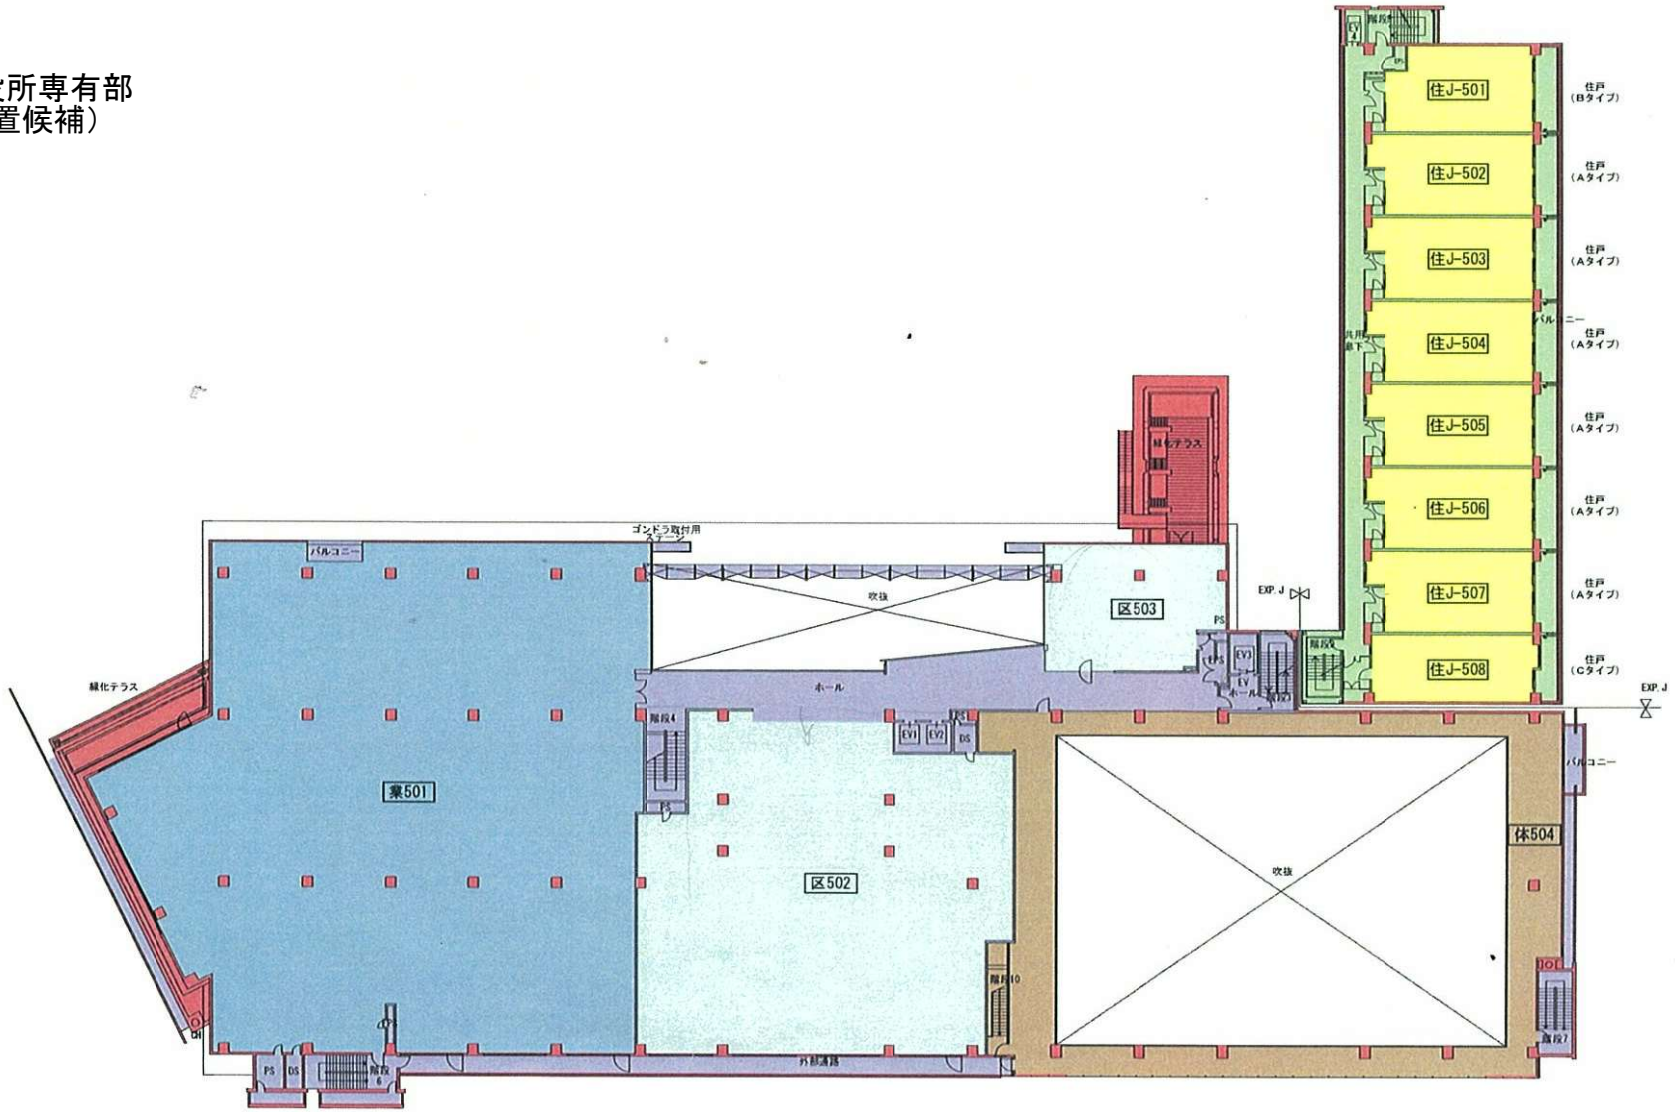

５階平面図