


別紙1 平面図(概要)

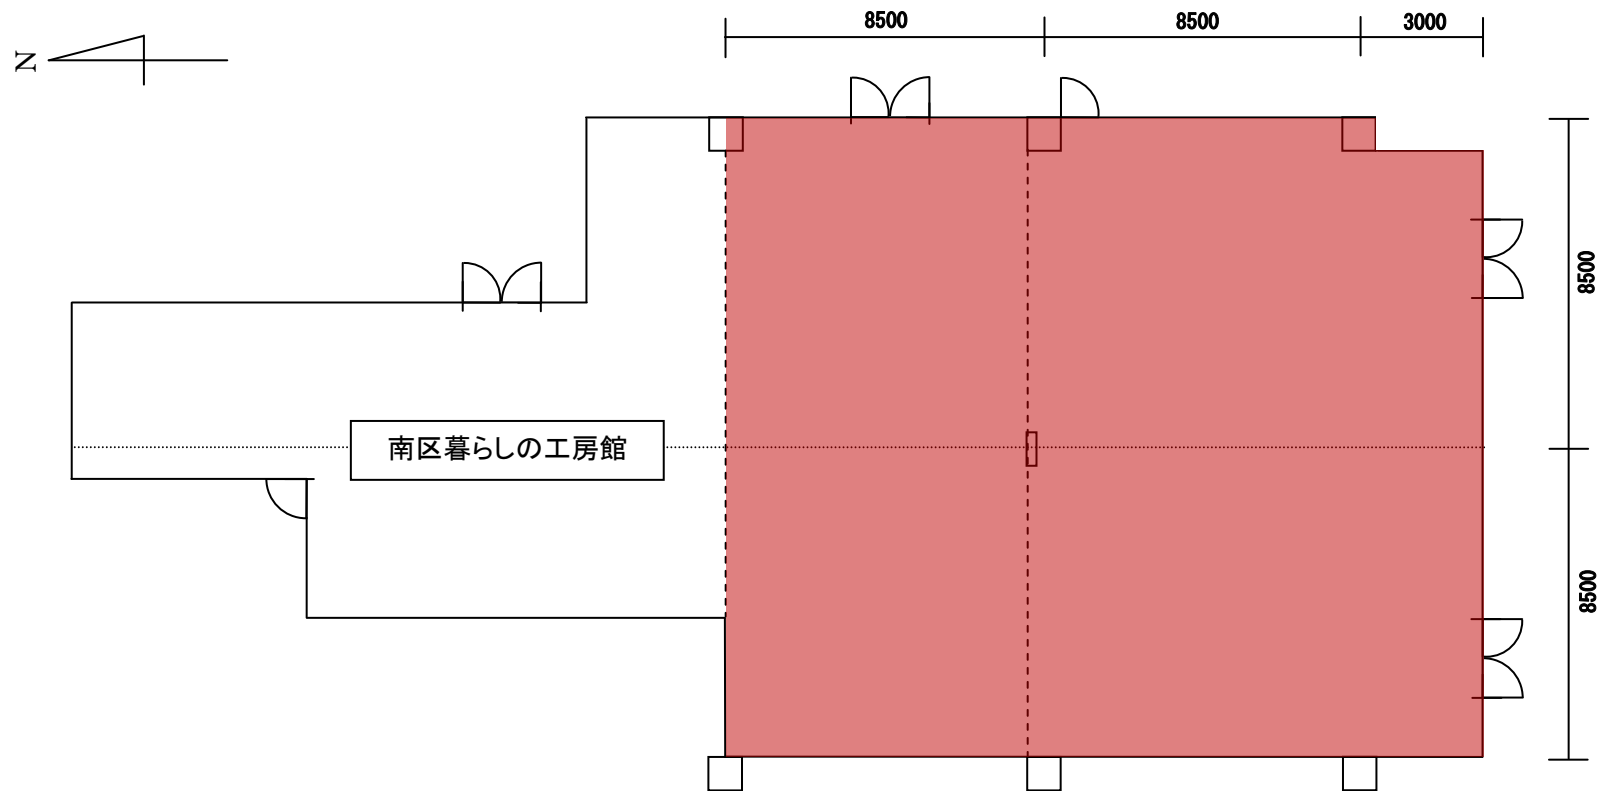

Koto ホール 340.18 m² (南区暮らしの工房館 144.44 m²)

イオンモール KYOTO 4F Koto ホール