



○工事により影響する樹木


平面図

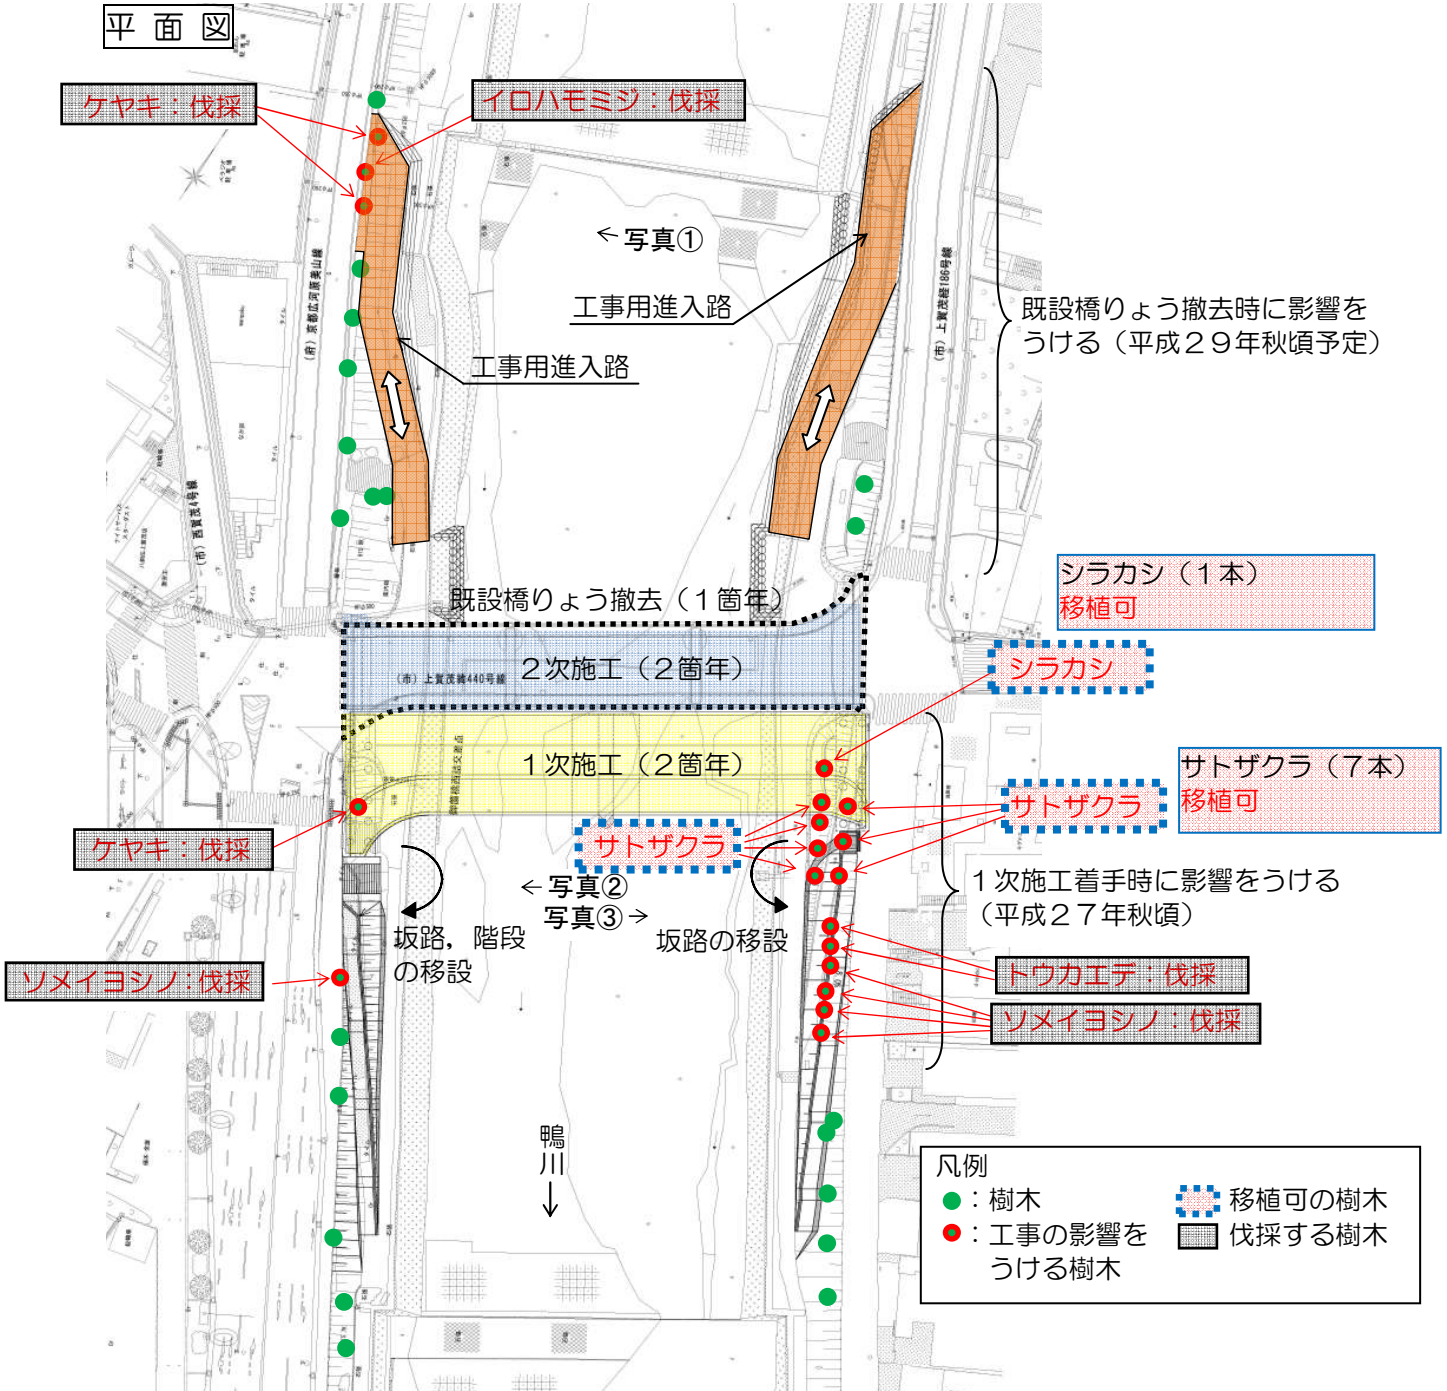

写真①

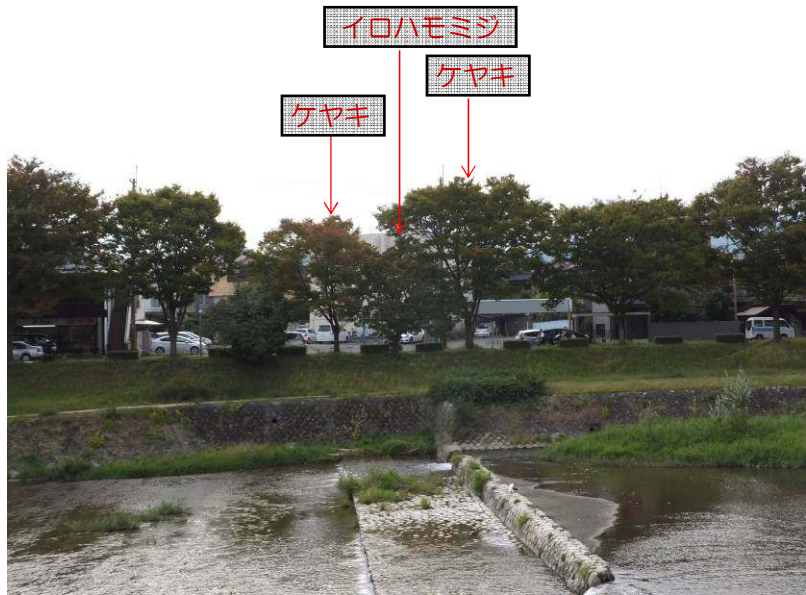

写真②

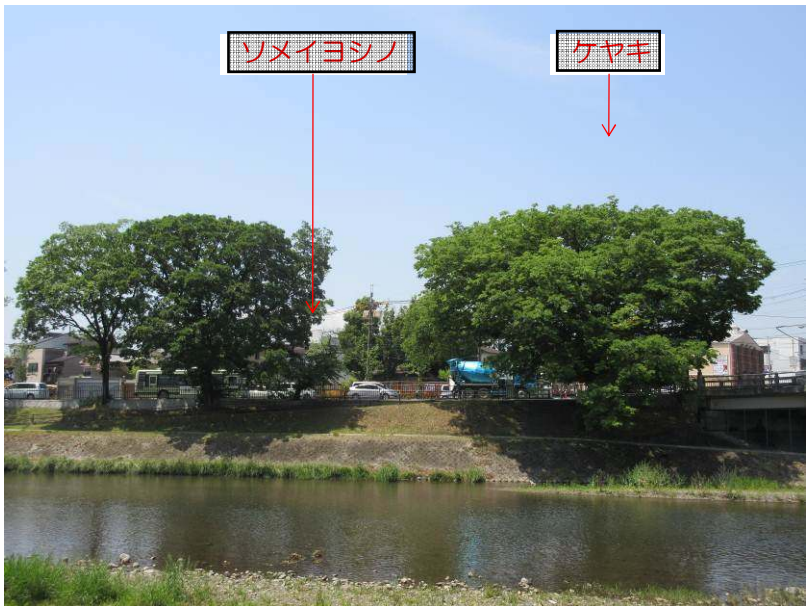

写真③

- シラカシ (1本)  
移植可
- サトザクラ (7本)  
移植可

