


市電ひろば（店舗を併設した休憩所）のイメージ

参考

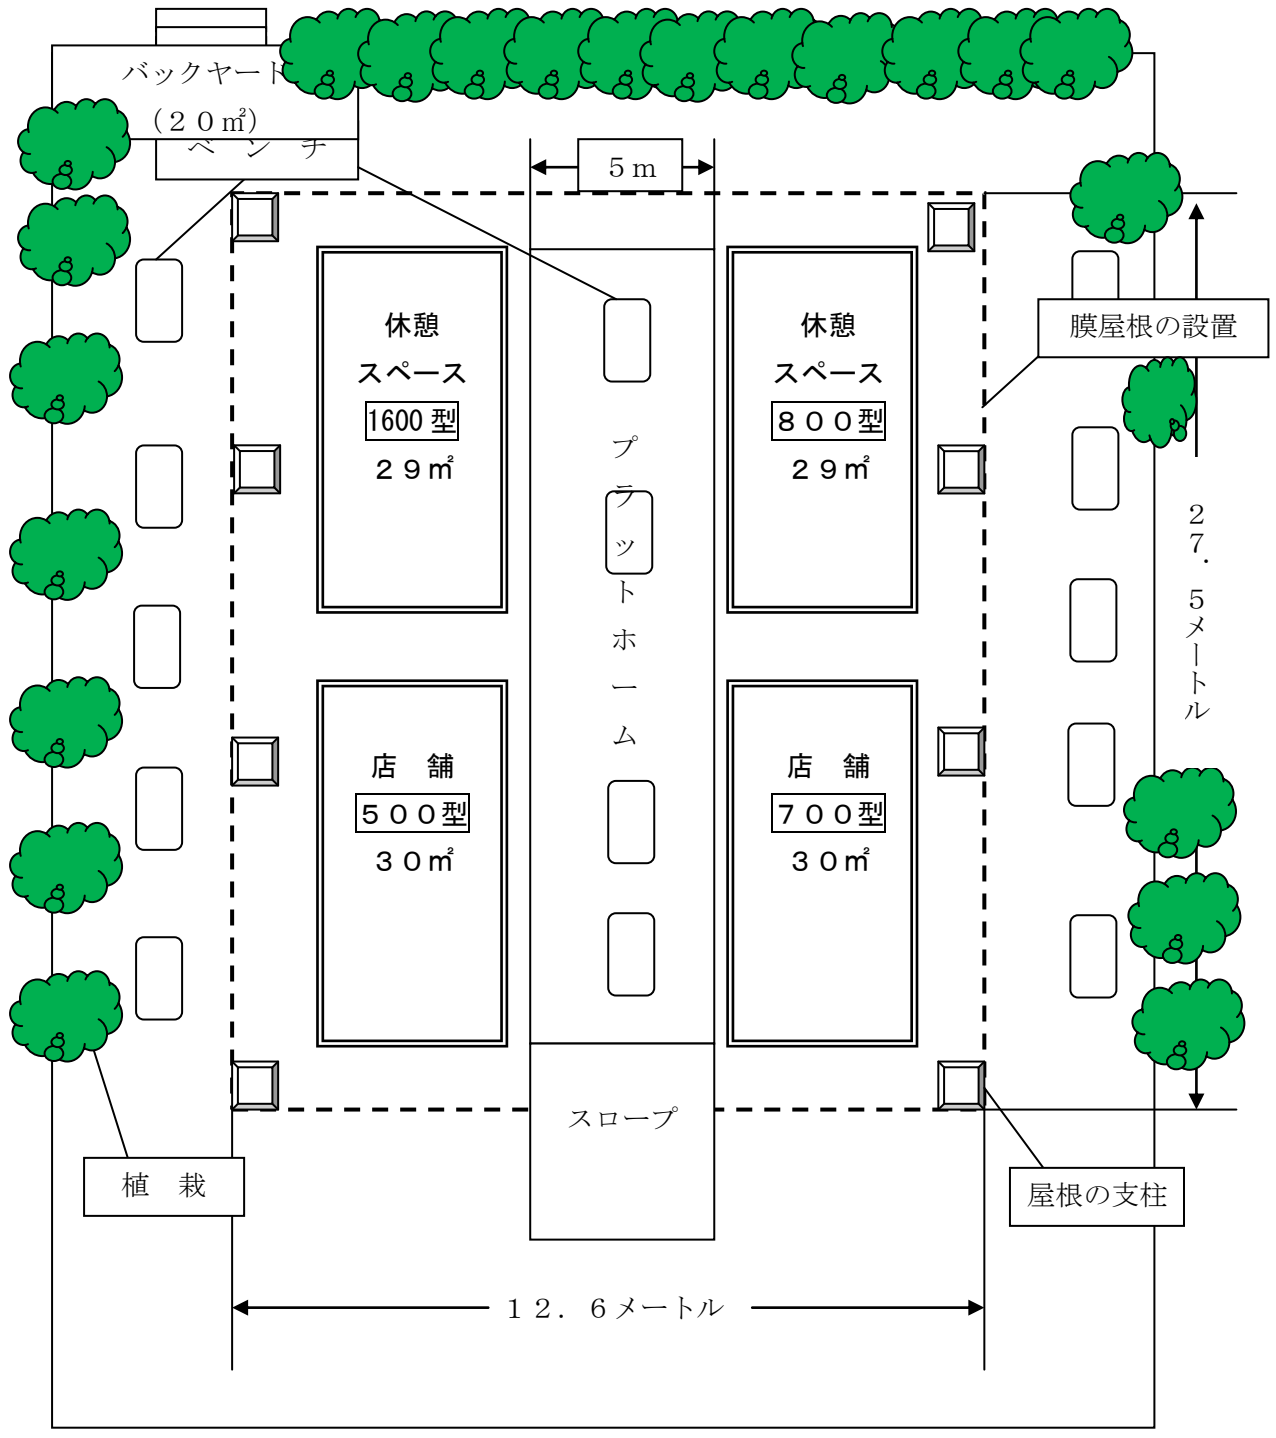

【計画概要】

ひろば（休憩所）の敷地面積	約700㎡
うち建築面積（---で囲んだ膜屋根構造物設置部分，壁なし）	約350㎡
（うち，市電を活用した店舗部分	2両 約60㎡
（うち，市電を活用した休憩スペース	2両 約60㎡
（うち，イベントにも活用可能なプラットホーム	約125㎡

- ※ 店舗では，公園利用者向けの物販，飲食等の提供を想定
- ※ 市電店舗と市電休憩スペースの配置は，公園利用者の利便性や運営事業者の運営のしやすさも考慮し，事業者選定後に本市との協議により確定するものとする。