



【京都市立小中学校耐震化PFI事業】

実施方針に関する質問及び回答の補足（No. 42 関連）

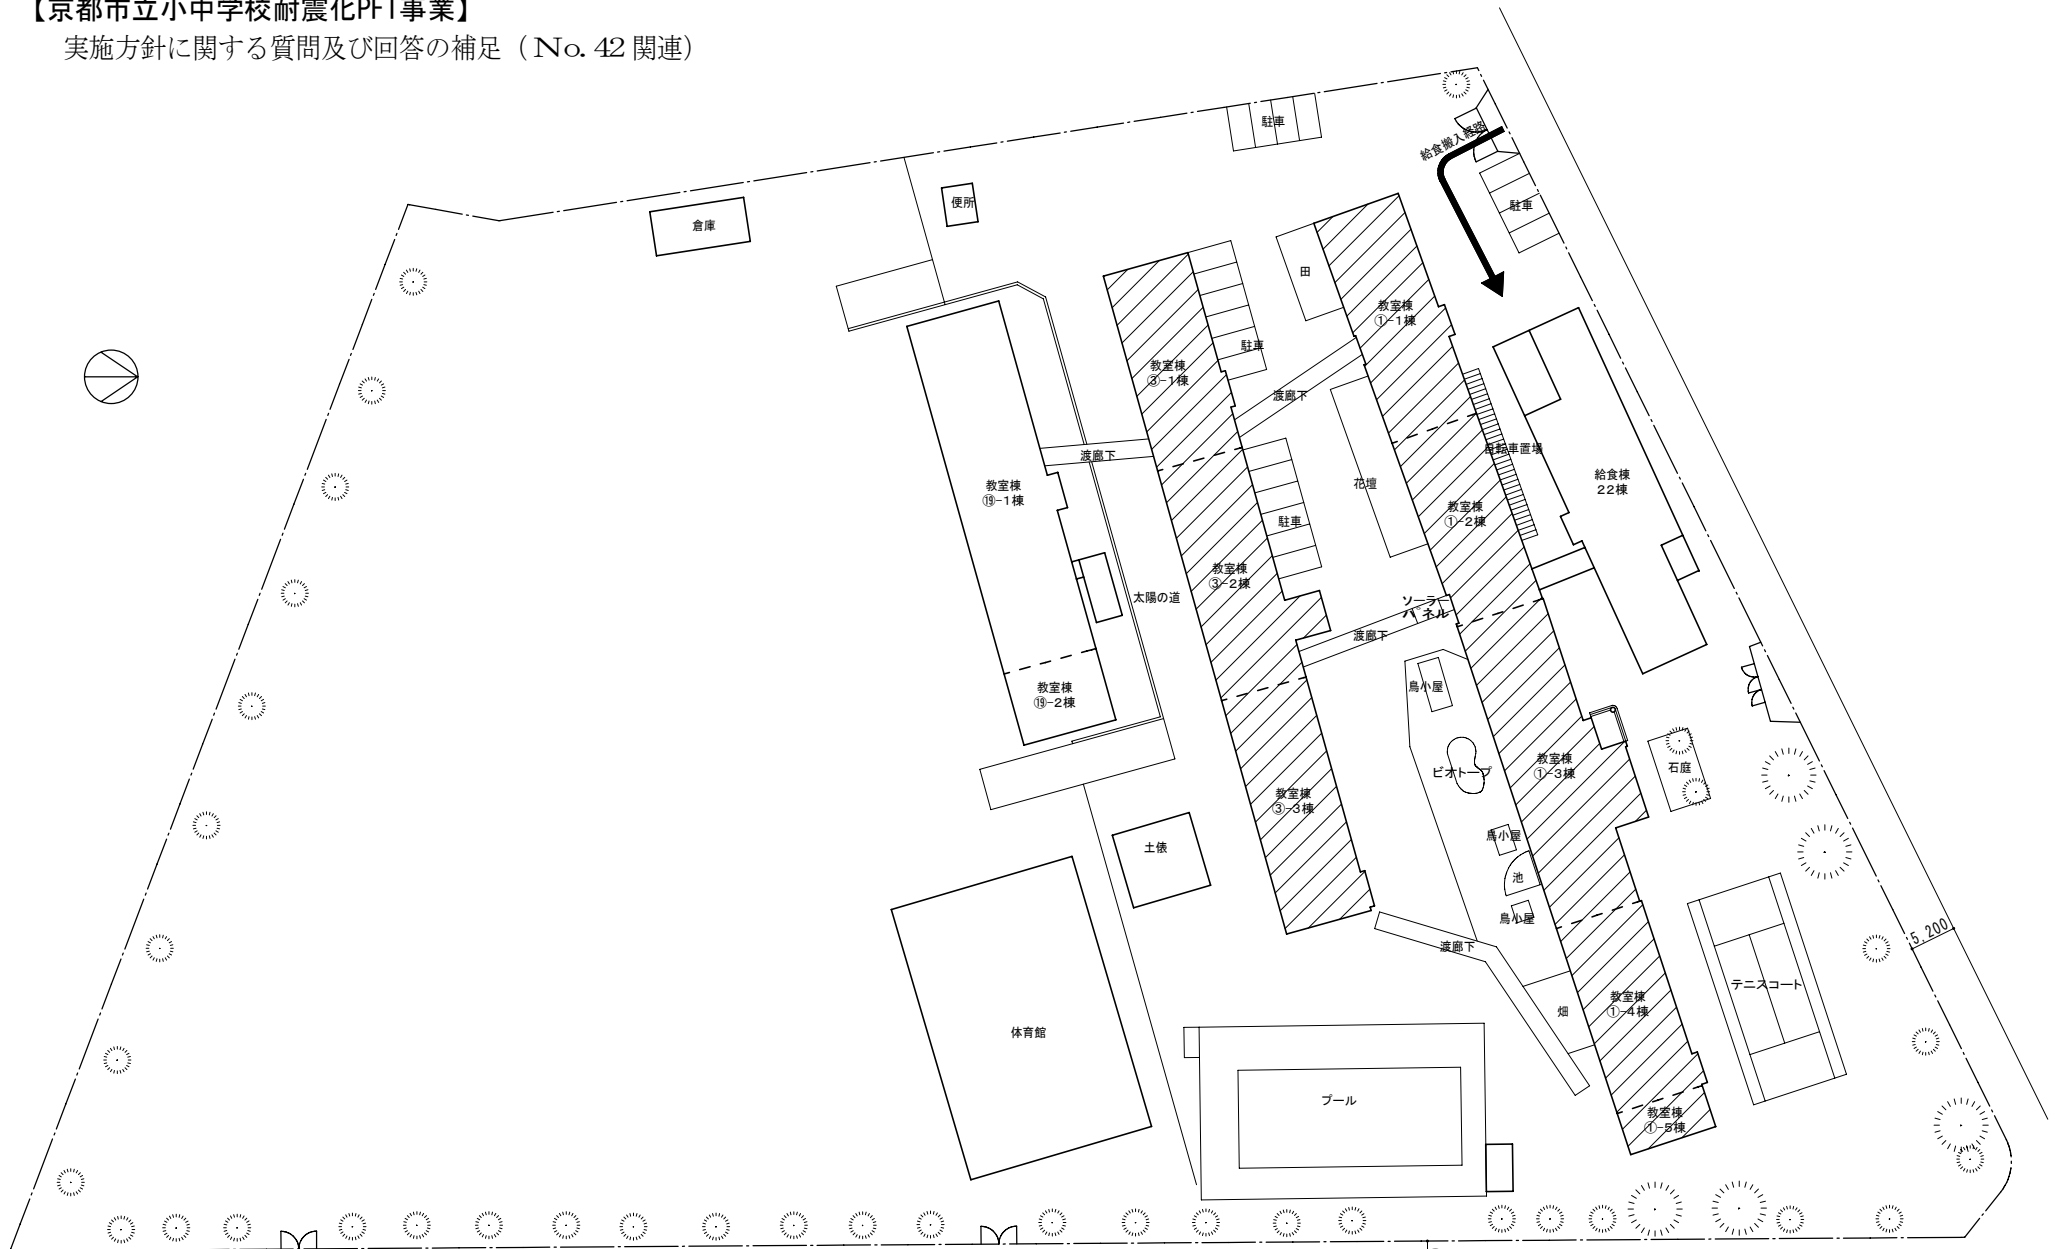

 耐震補強対象建物を示す。


6,000


6,000

京都市立太秦小学校	
配置図	1/600

【京都市立小中学校耐震化PFI事業】


実施方針に関する質問及び回答の補足 (No. 42 関連)

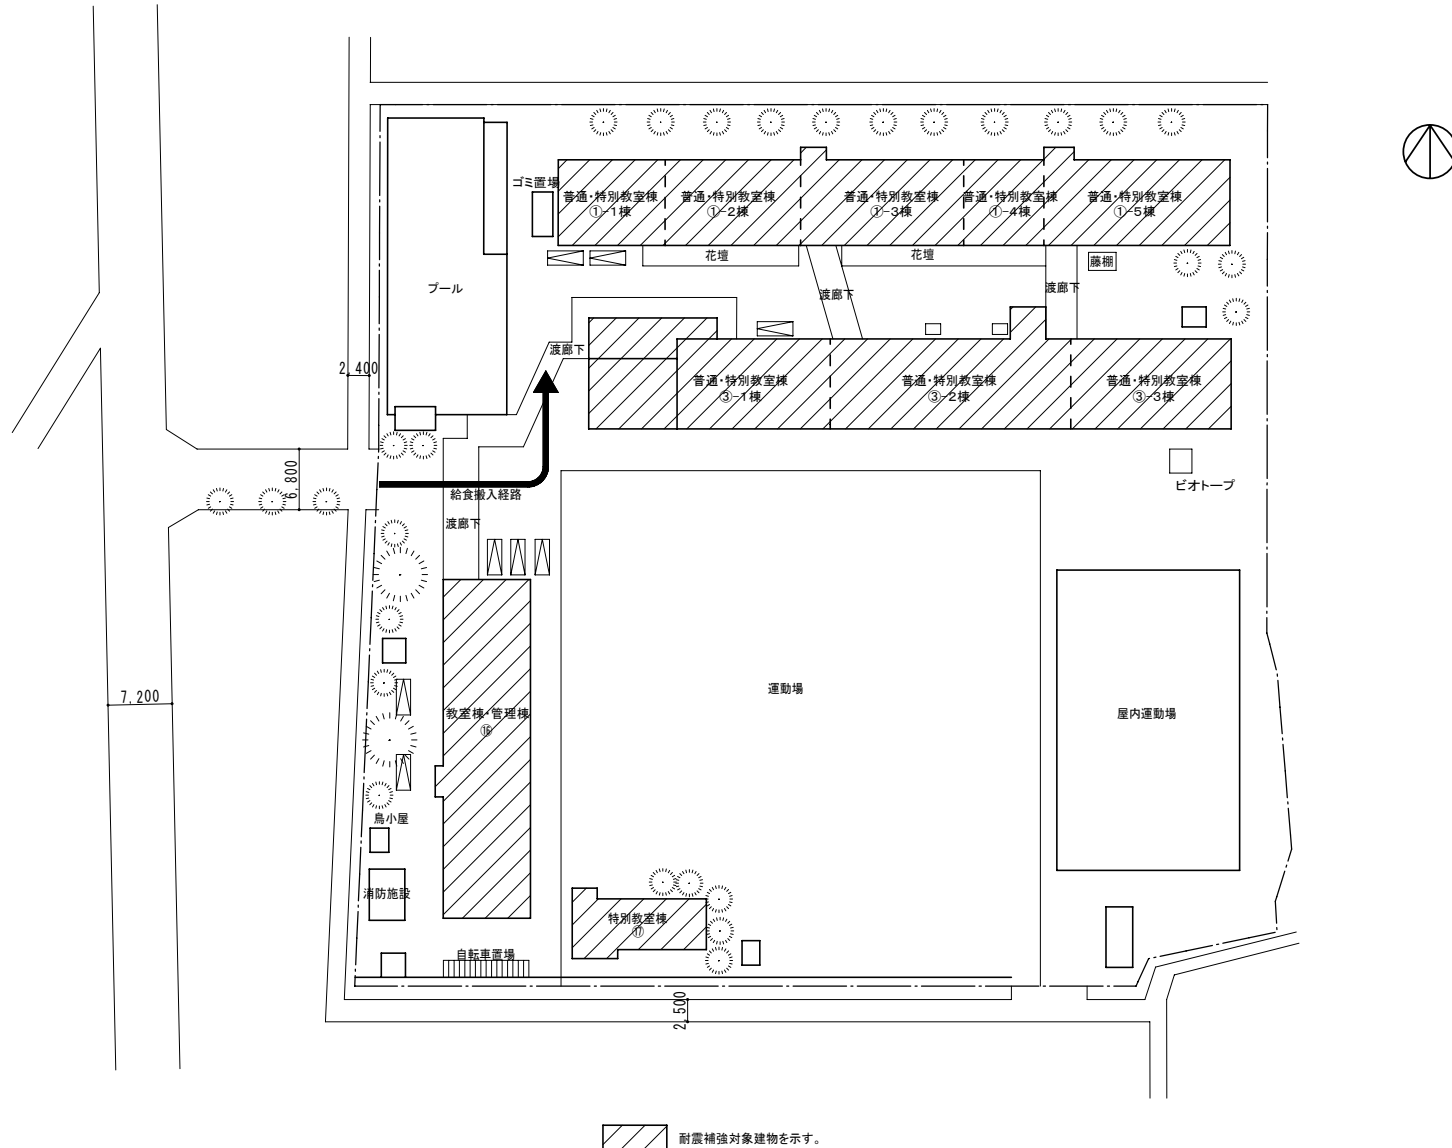

 耐震補強対象建物を示す。


【京都市立小中学校耐震化PFI事業】

実施方針に関する質問及び回答の補足（No. 42 関連）

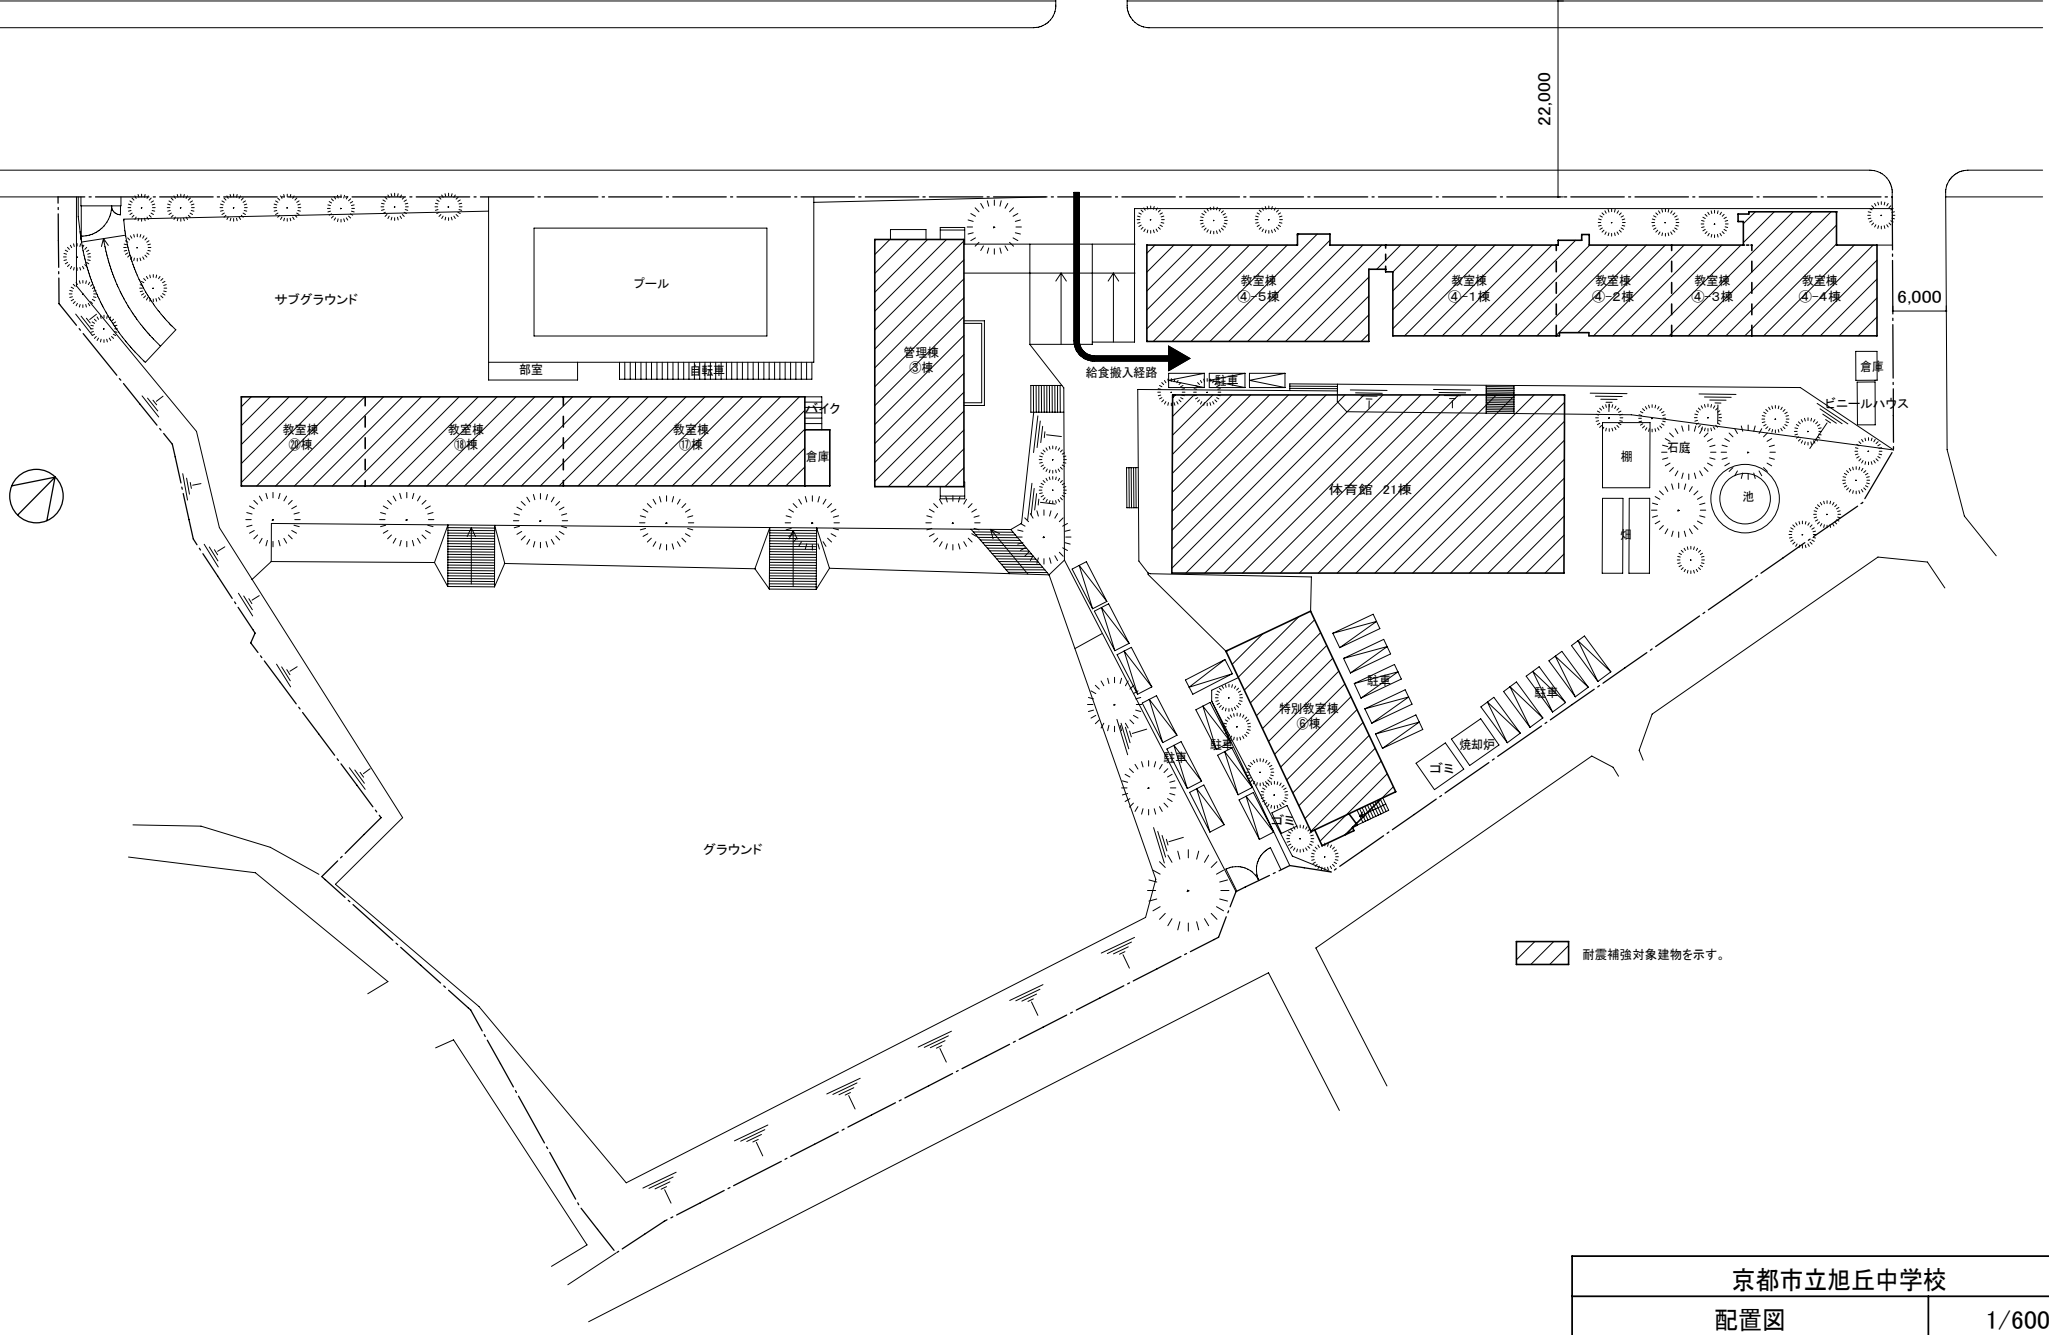

# 【京都市立小中学校耐震化PFI事業】

実施方針に関する質問及び回答の補足（No. 42 関連）

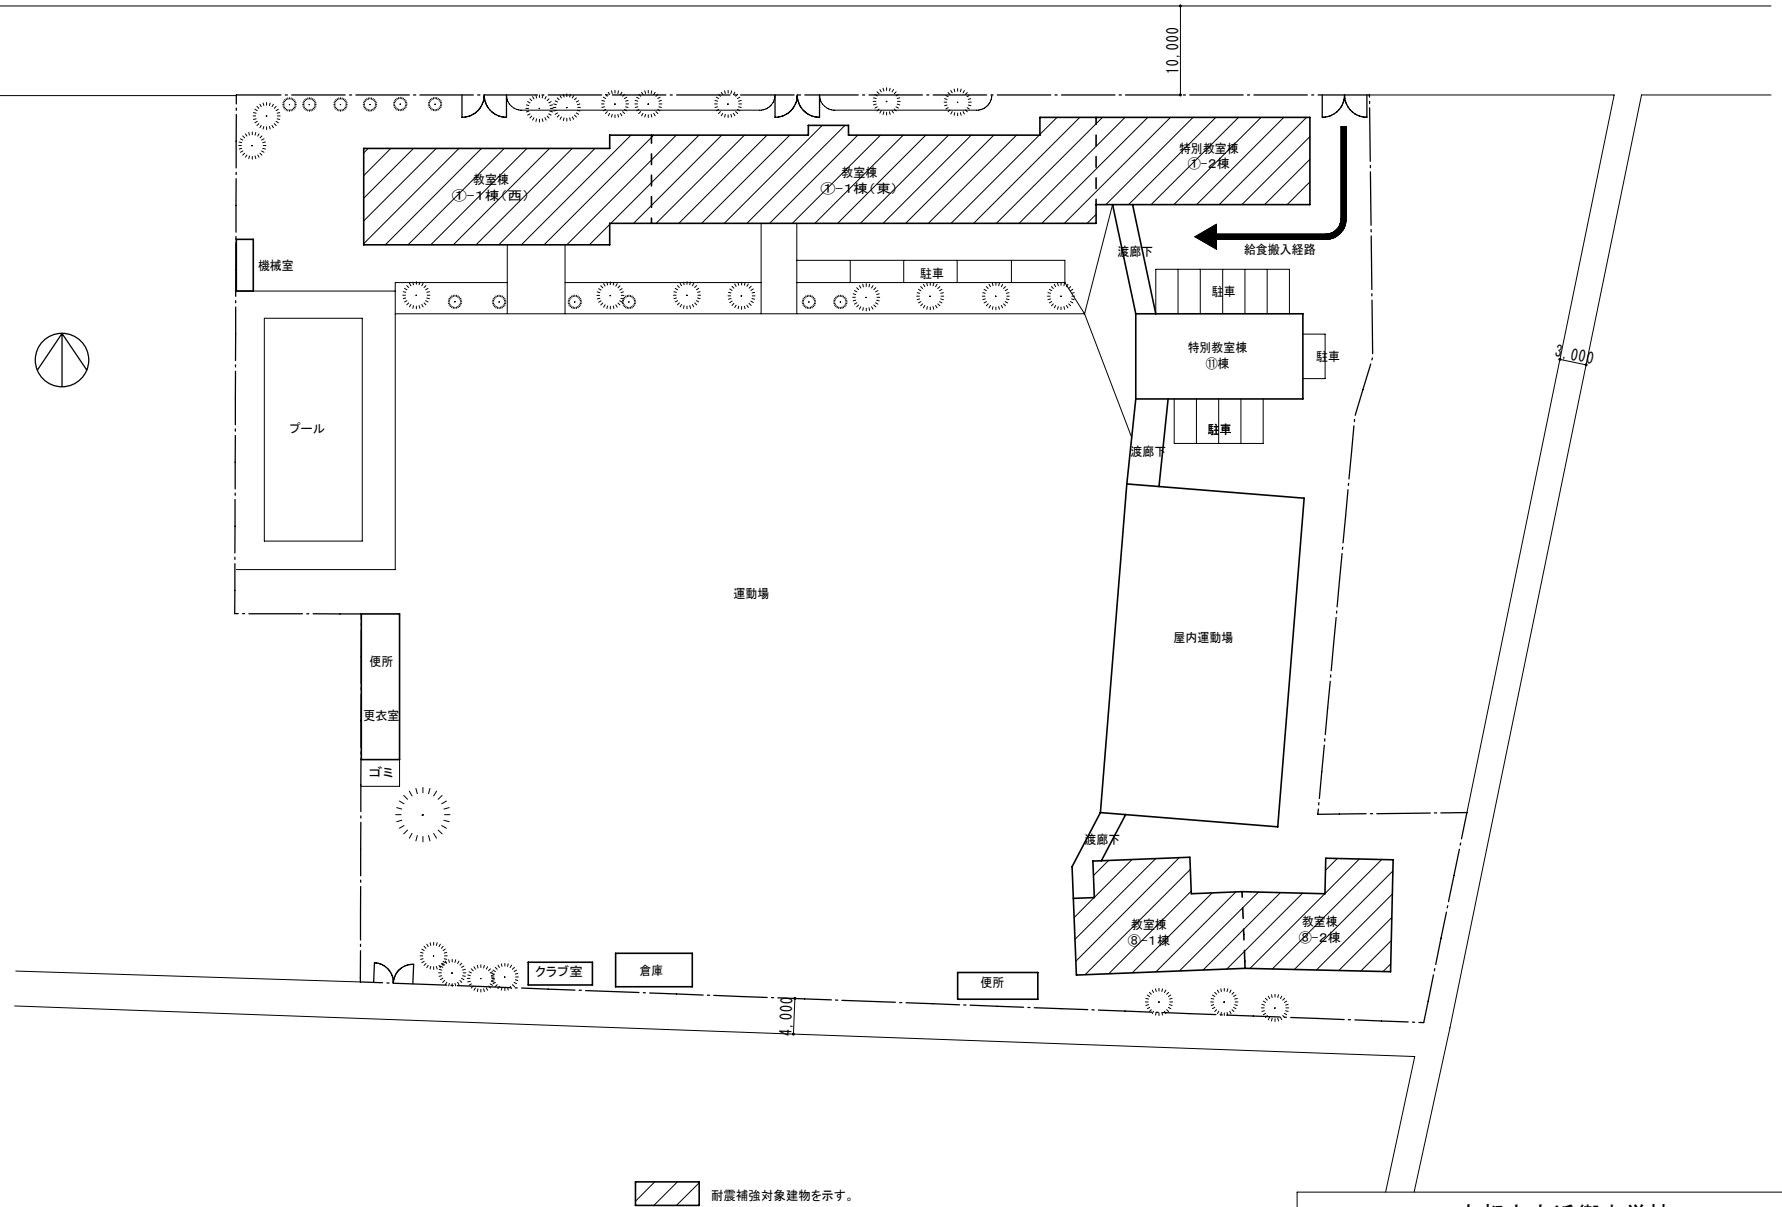

耐震補強対象建物を示す。