



【京都市立小中学校耐震化PFI事業】


要求水準書 資料1 事業対象校の配置図

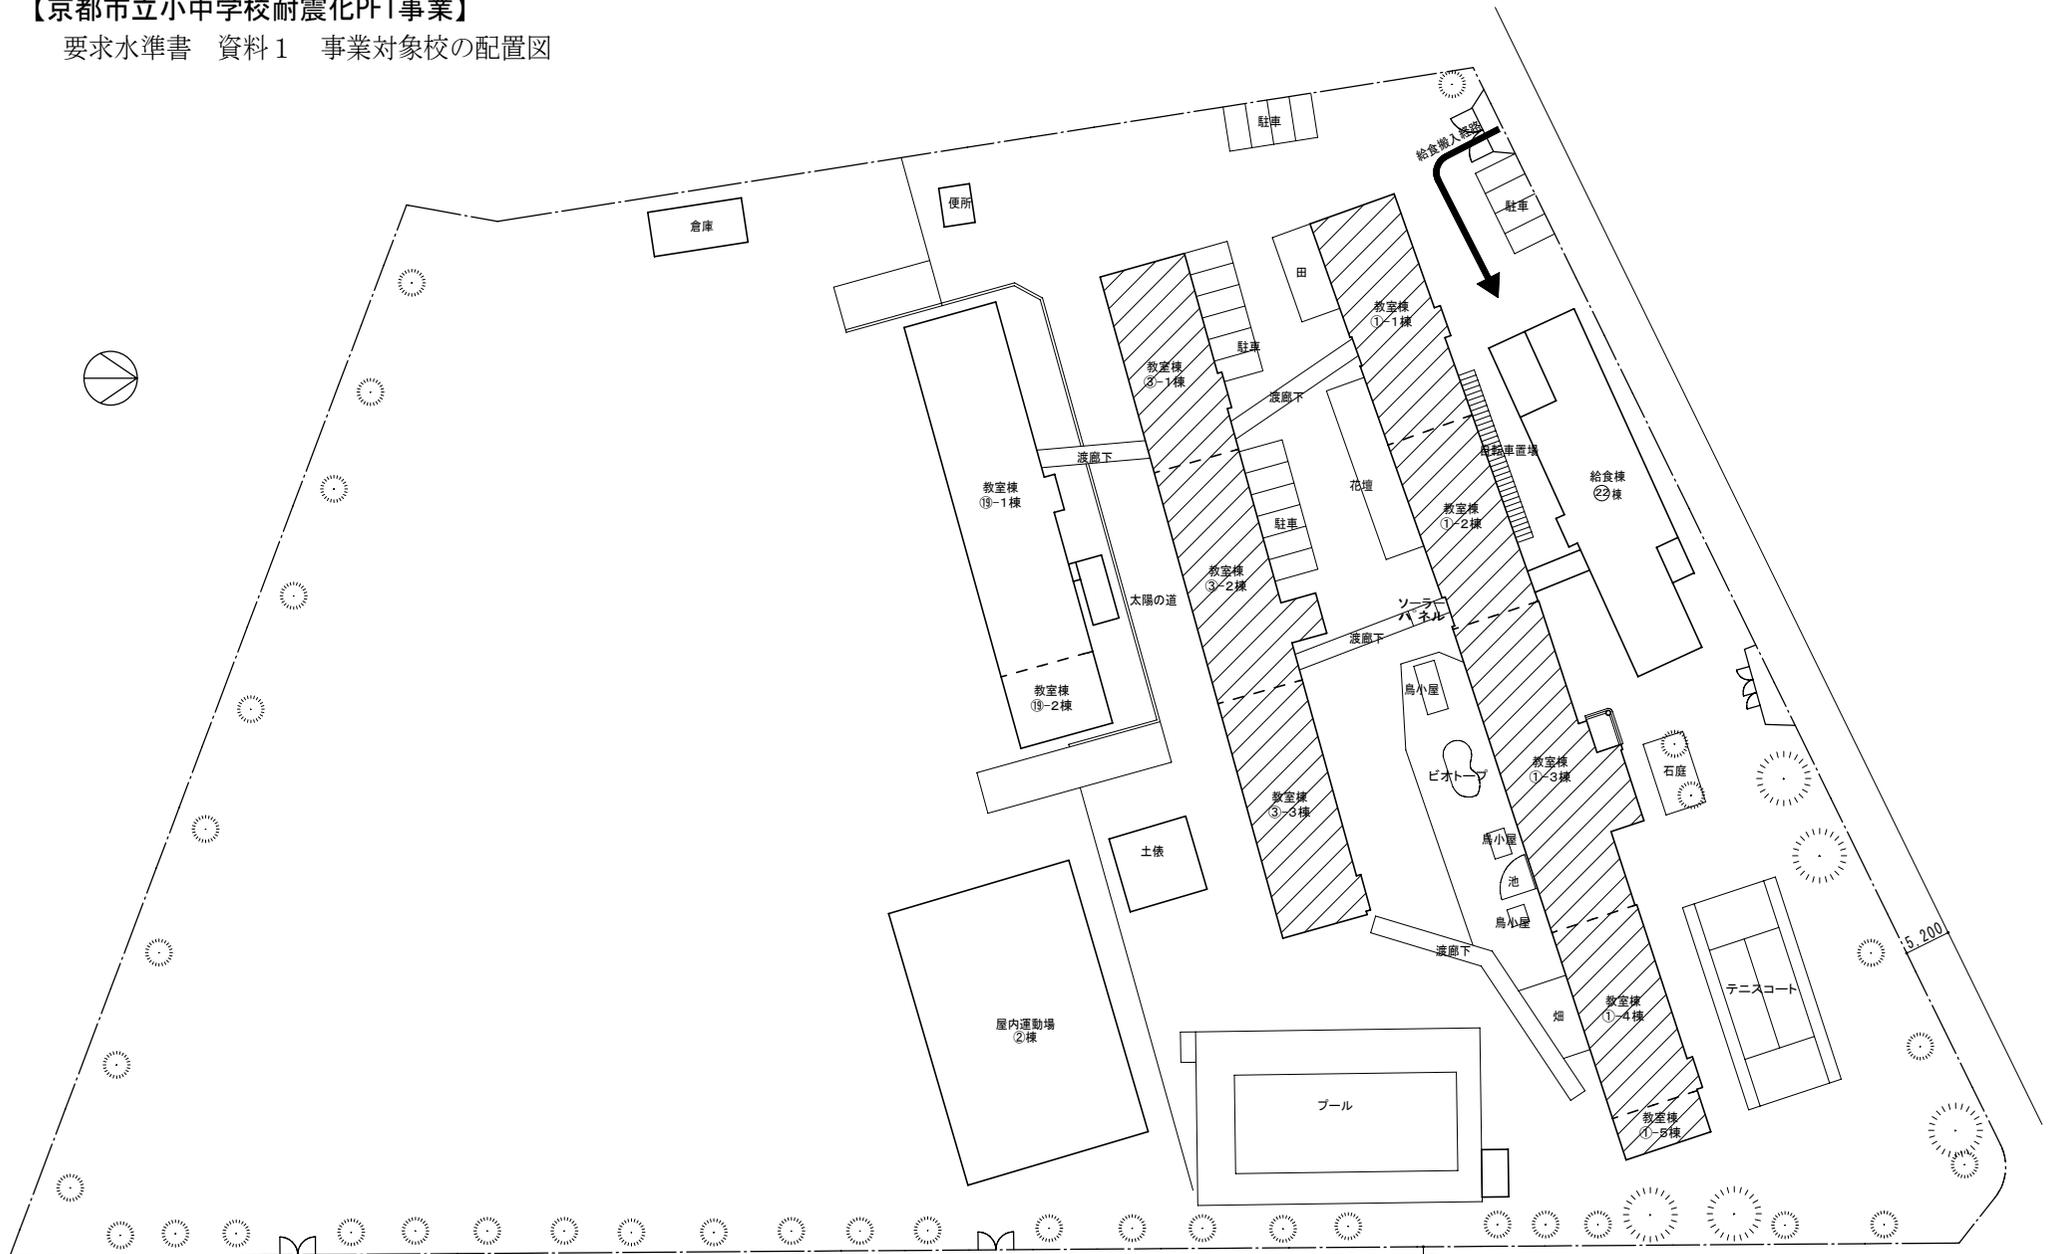


 耐震補強対象建物を示す。

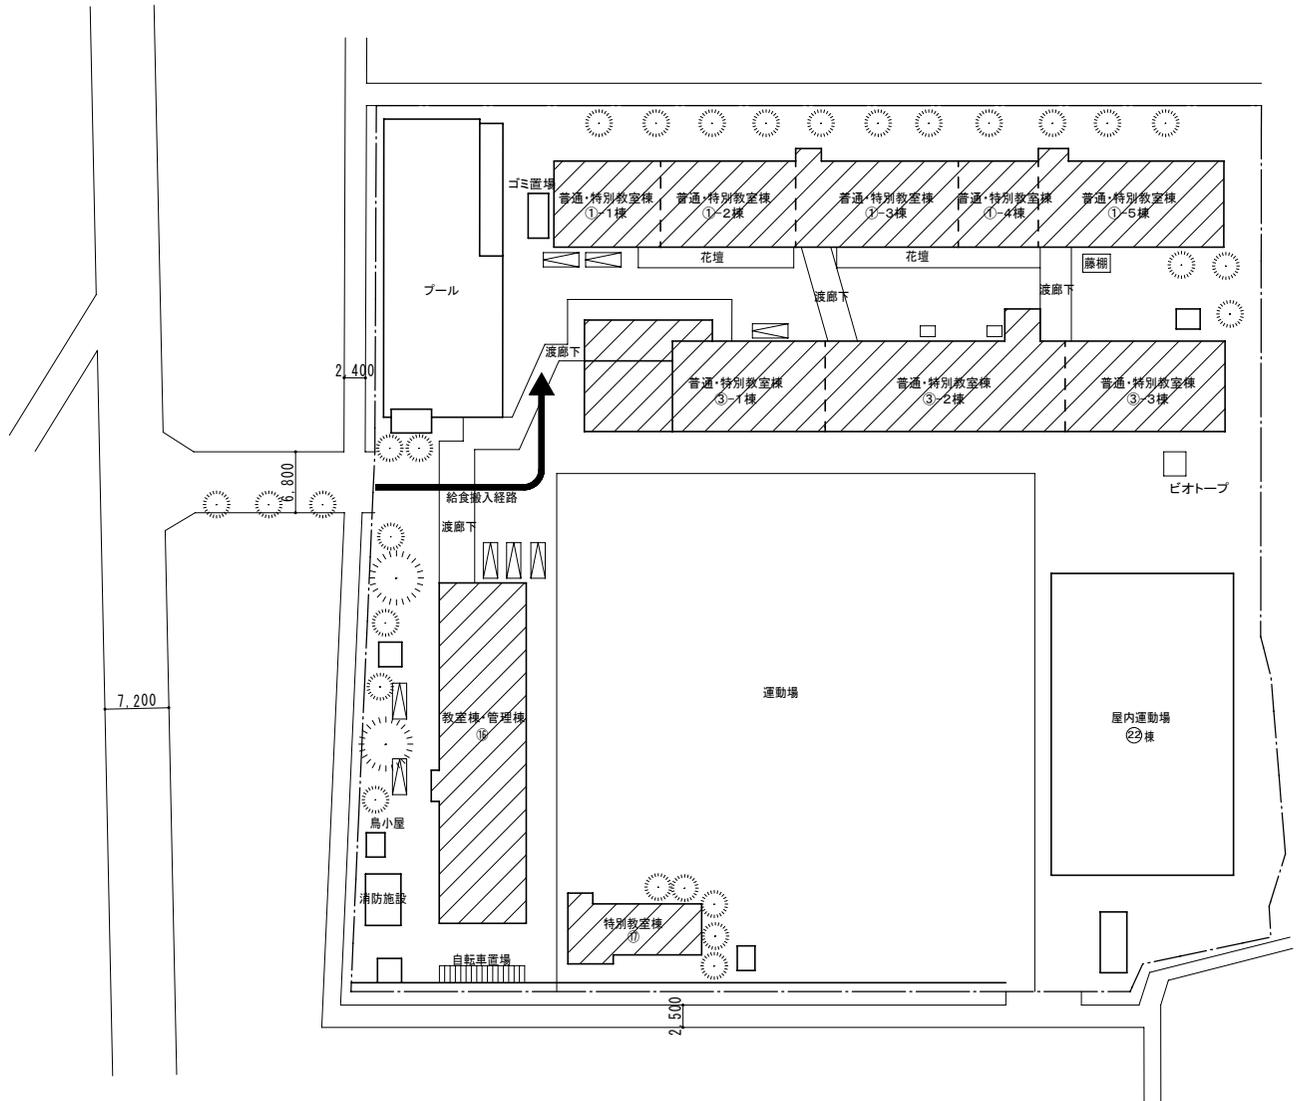

 耐震補強対象建物を示す。

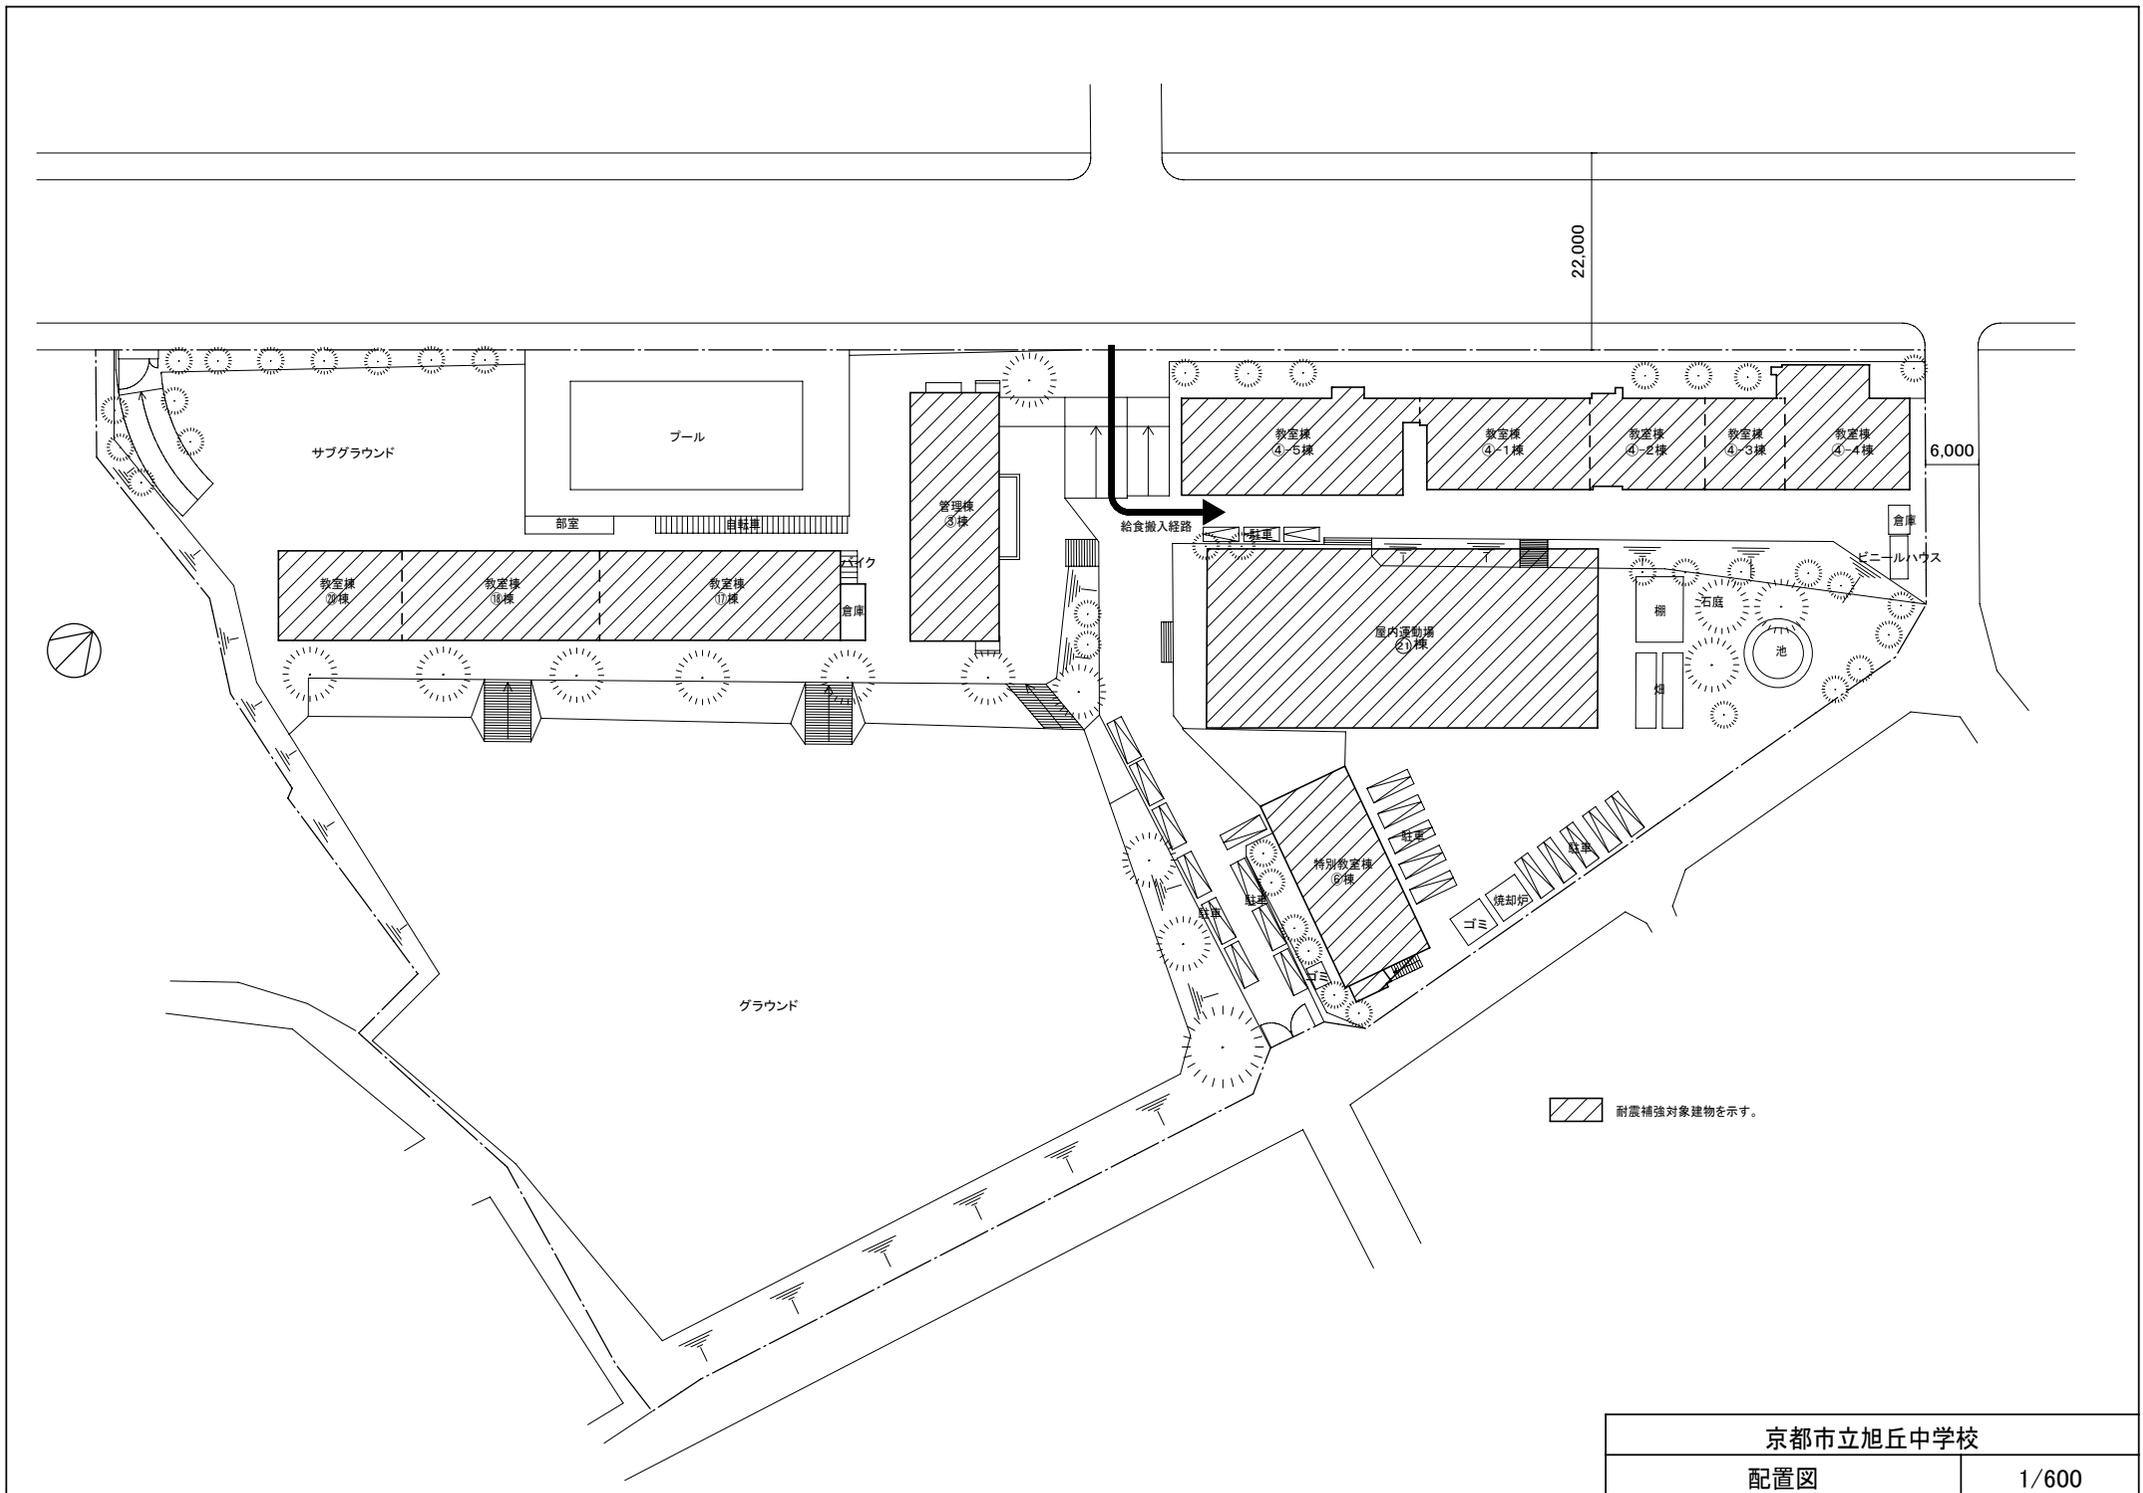

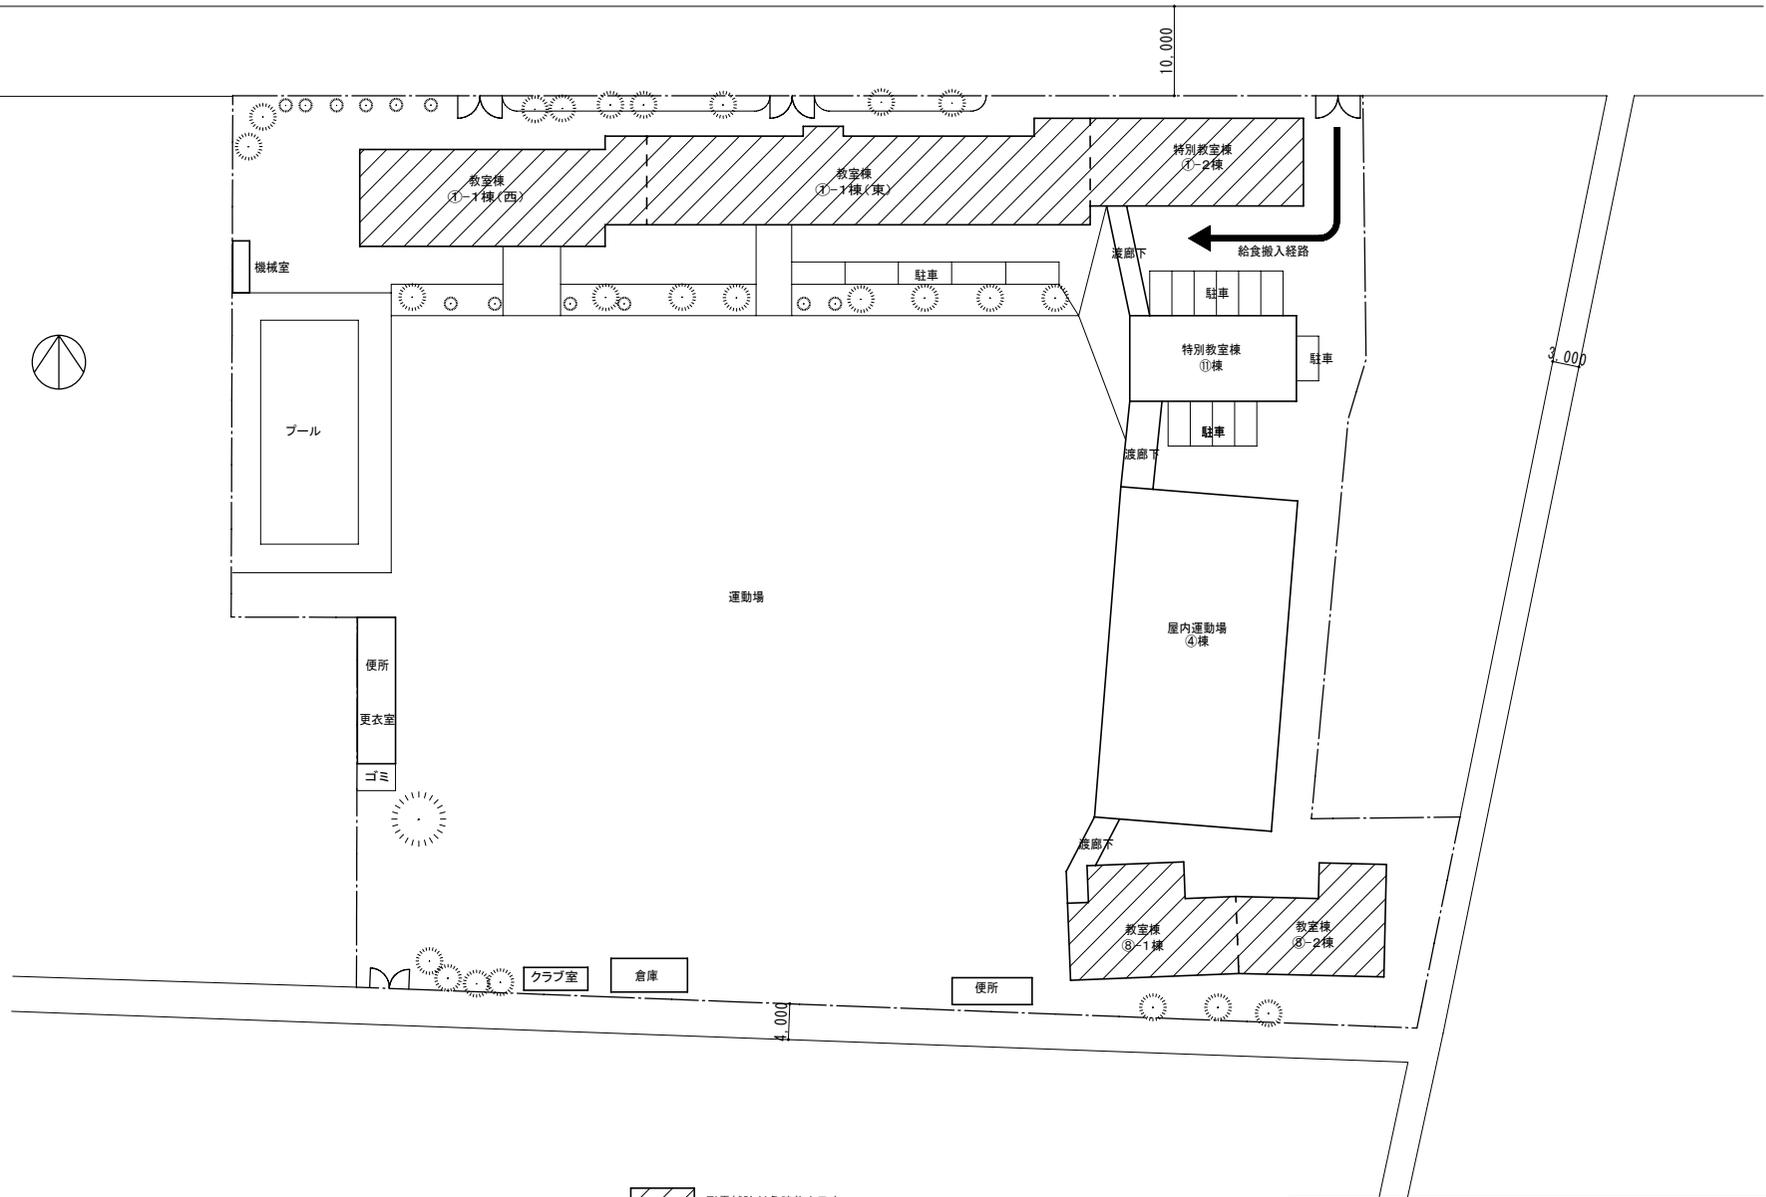


 耐震補強対象建物を示す。