


給水装置標準配管図


直結直圧式給水

φ 20, 25mm

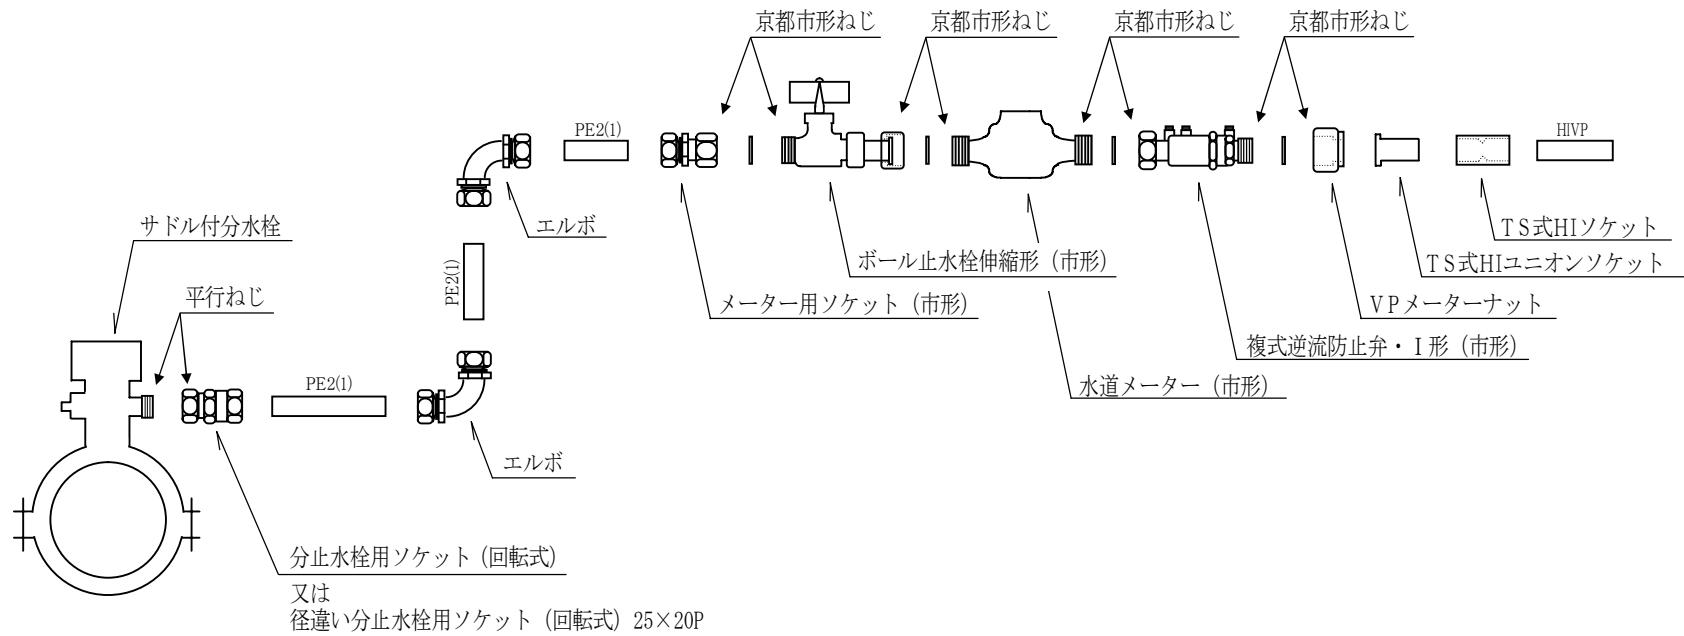


図名	給水装置標準配管概略図
適用	直結直圧式
	φ 20, 25 mm
京都市上下水道局水道部給水課	

φ 40mm

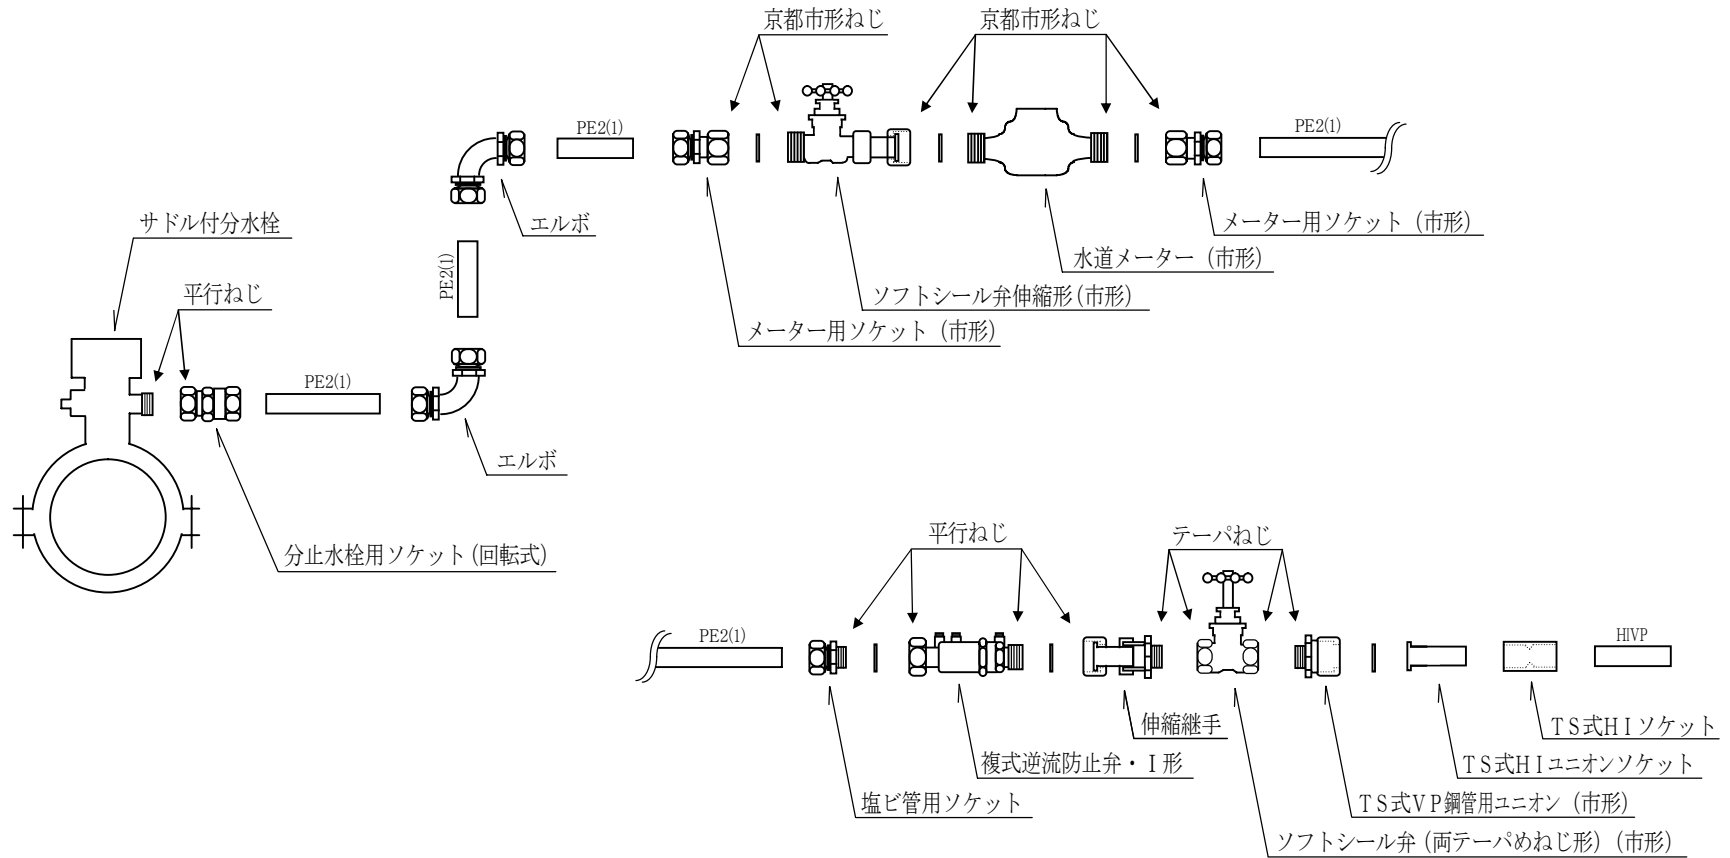

図名	給水装置標準配管図
適用	直結直圧式
	φ 40 mm
京都市上下水道局水道部給水課	


φ 50mm

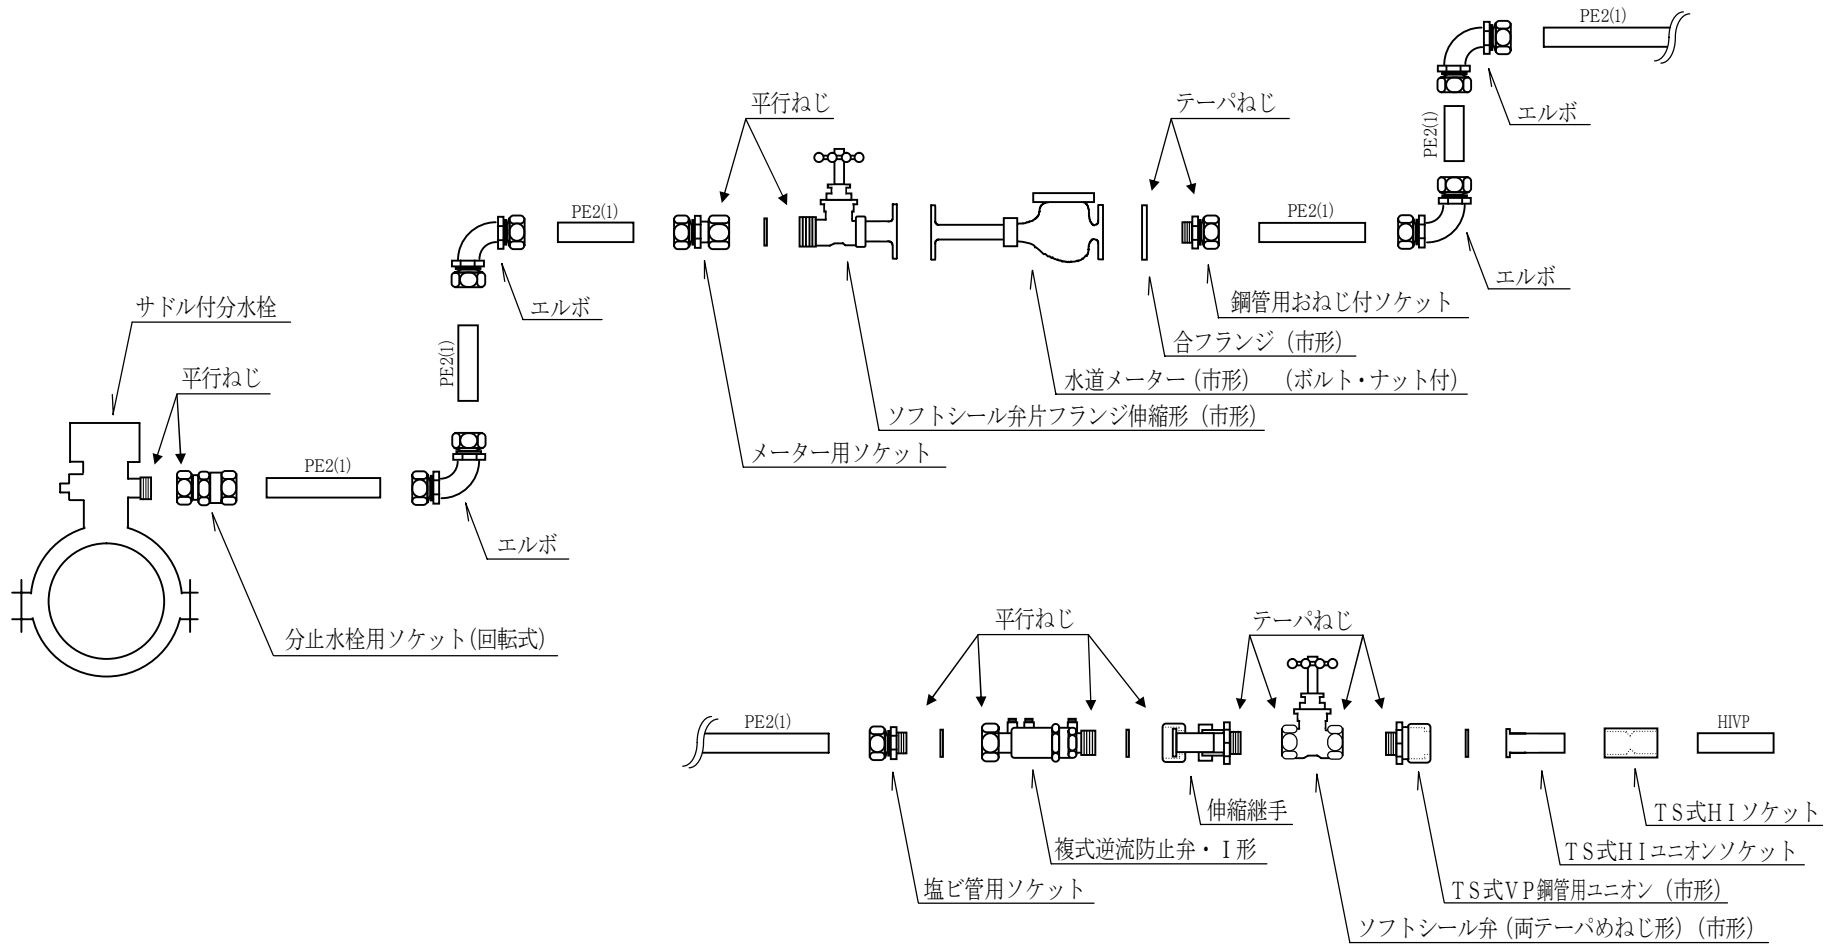

図名	給水装置標準配管図
適用	直結直圧式
	φ 50 mm
京都市上下水道局水道部給水課	

給水装置標準配管例


φ 20mm以下

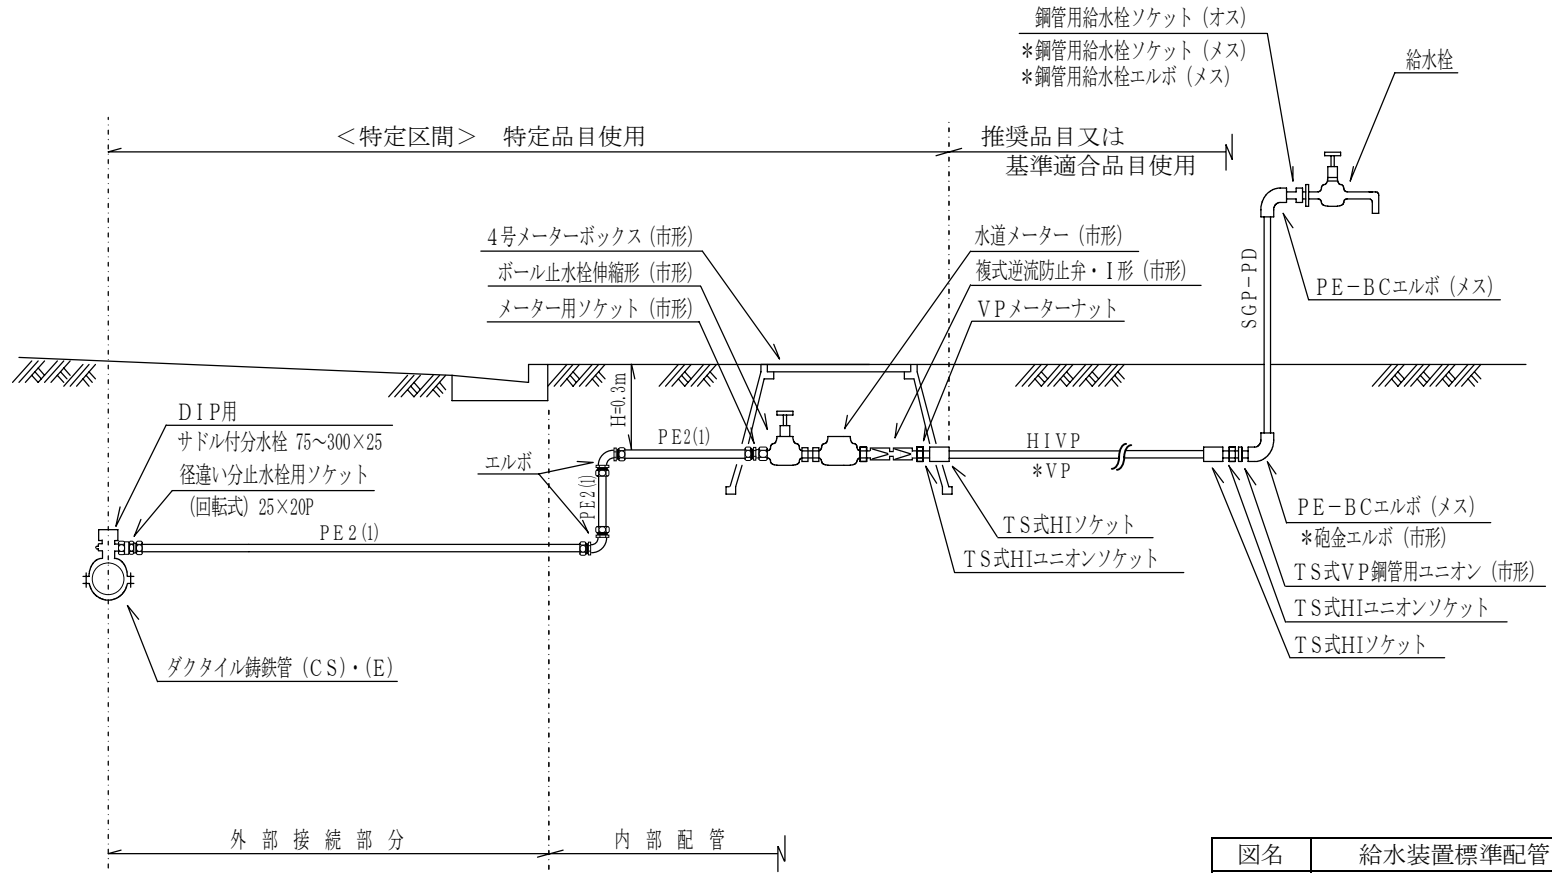

図名	給水装置標準配管図
適用	直結直圧式
	φ 20mm以下
京都市上下水道局水道部給水課	

給水装置標準配管例


$\phi 25\text{mm}$

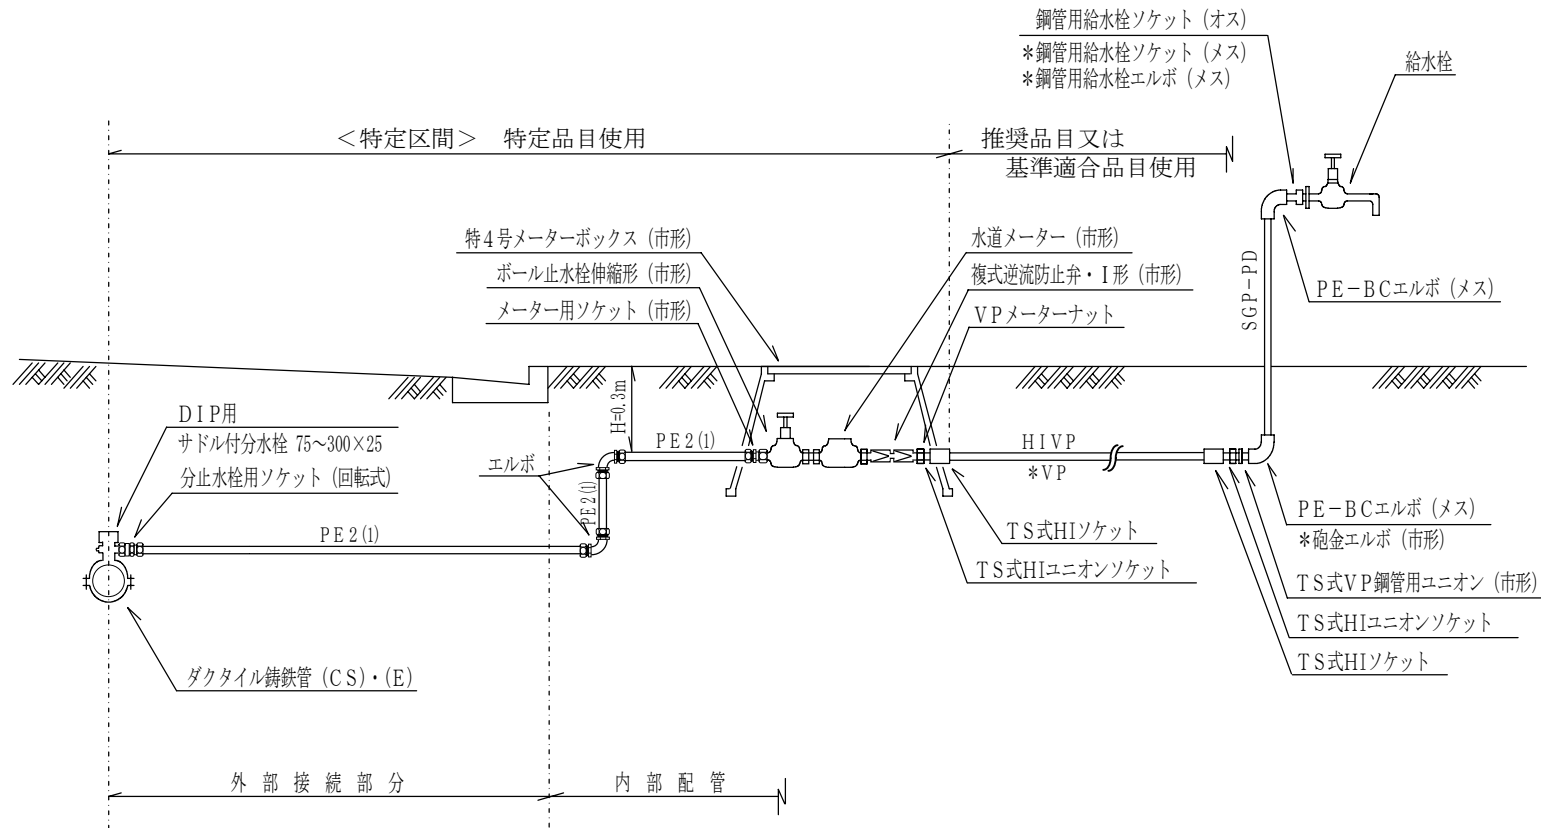

図名	給水装置標準配管図
適用	直結直圧式
	$\phi 25\text{mm}$
京都市上下水道局水道部給水課	

給水装置標準配管例


φ 40 mm

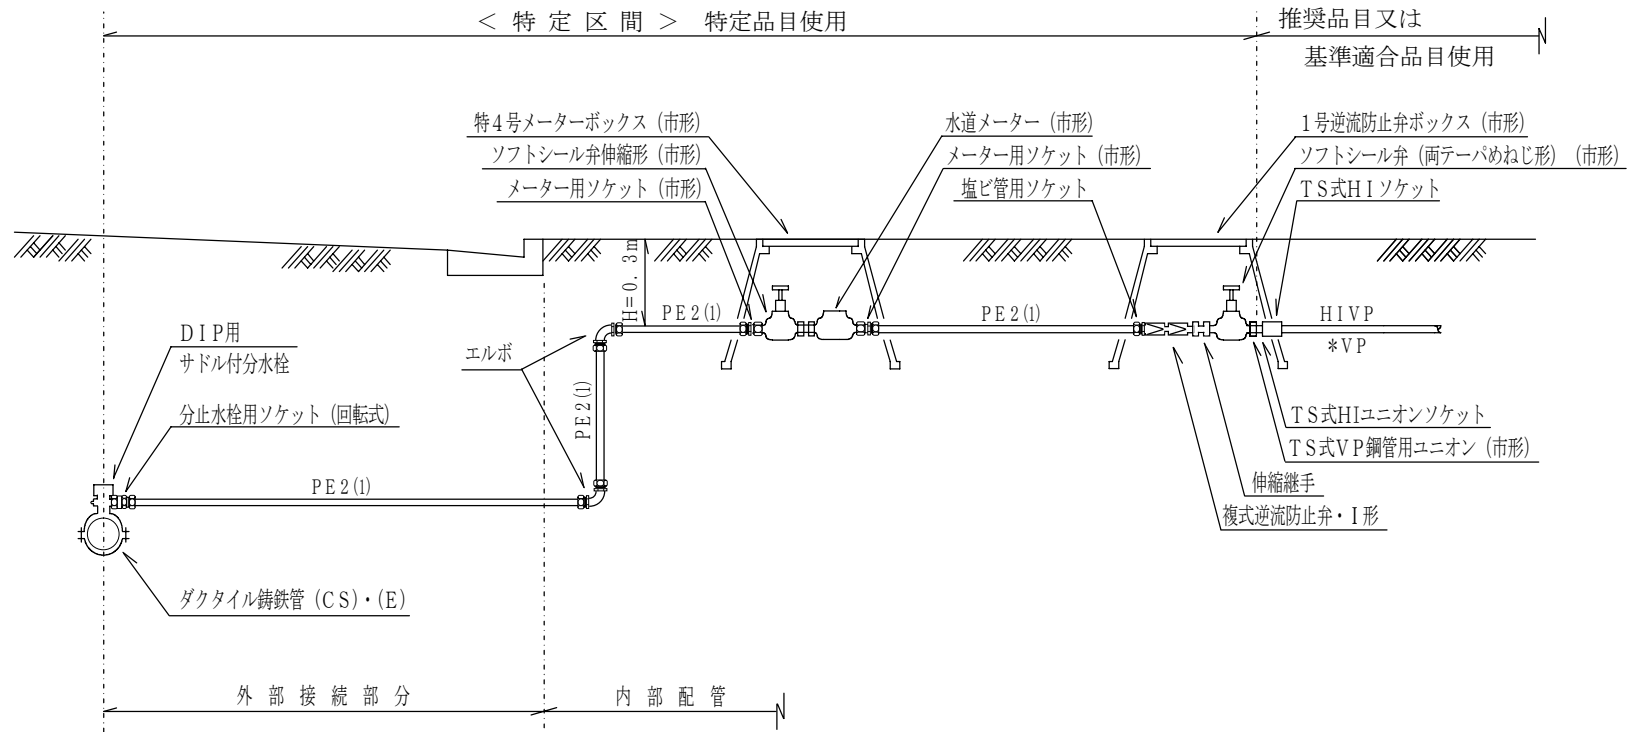

図名	給水装置標準配管図
適用	直結直圧式
	φ 40 mm
京都市上下水道局水道部給水課	

給水装置標準配管例


φ 50 mm

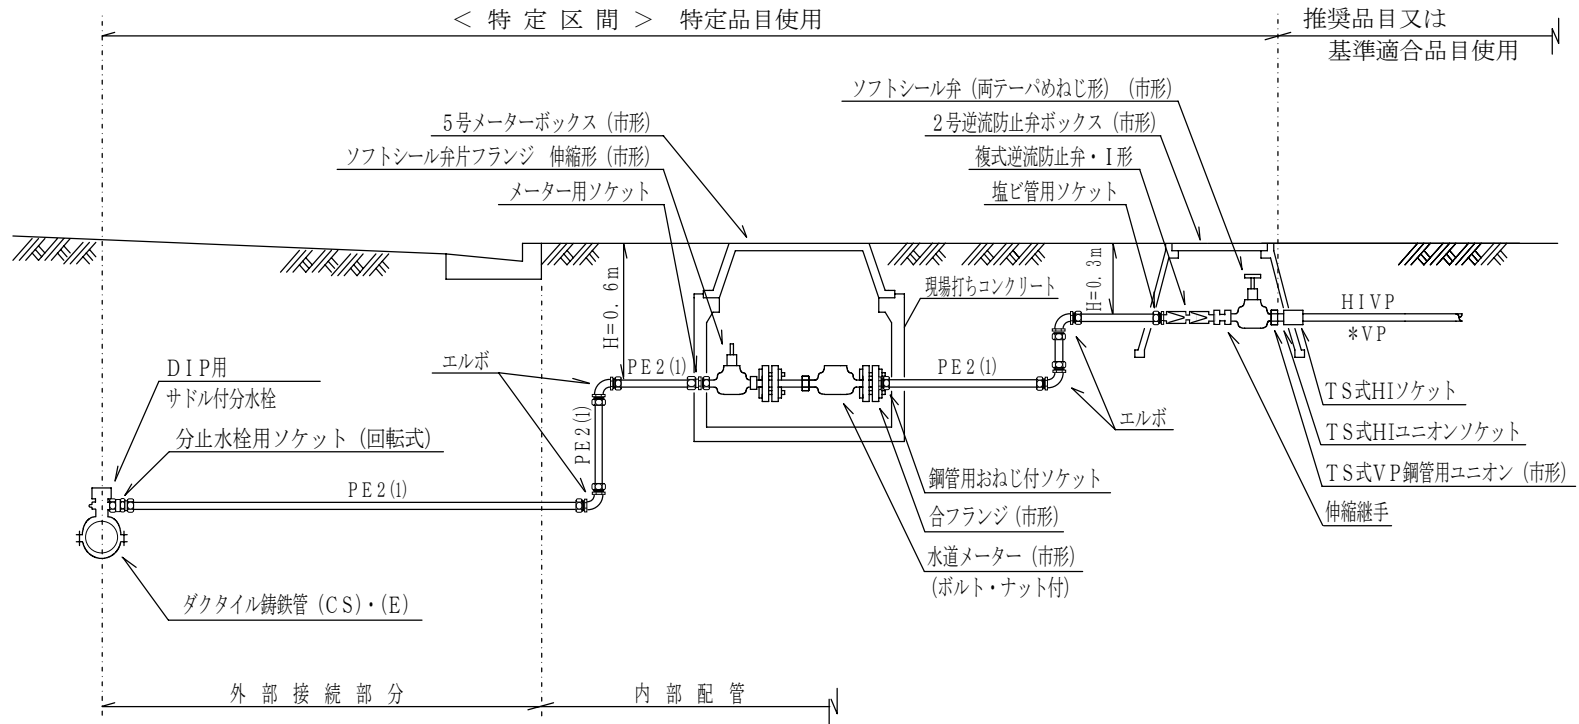

図名	給水装置標準配管図
適用	直結直圧式
	φ 50 mm
京都市上下水道局水道部給水課	

給水装置標準配管例


φ 75 mm

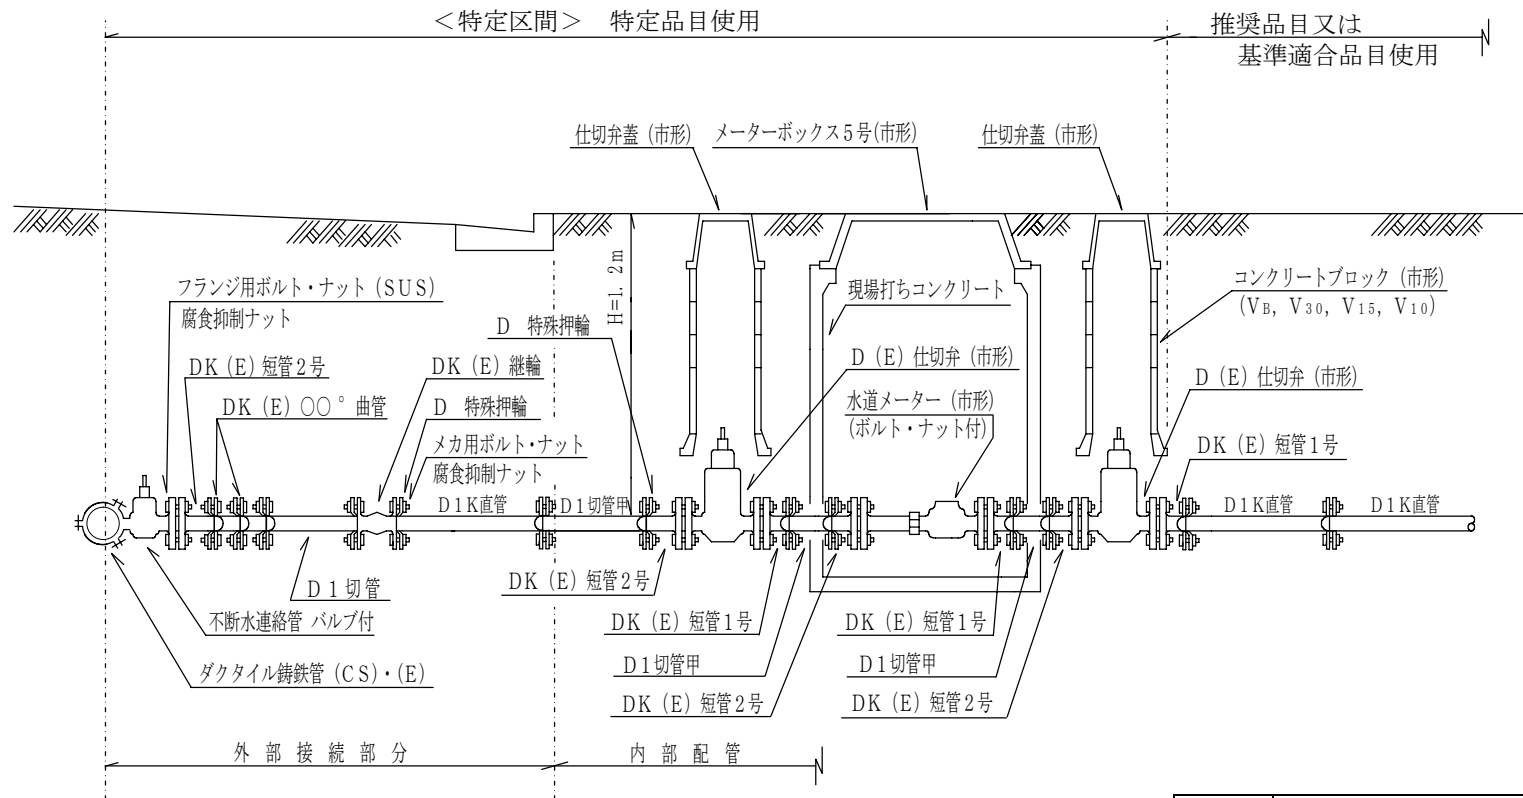

図名	給水装置標準配管図
適用	直結直圧式
	φ 75 mm
京都市上下水道局水道部給水課	

給水装置標準配管例

φ 20mm以下

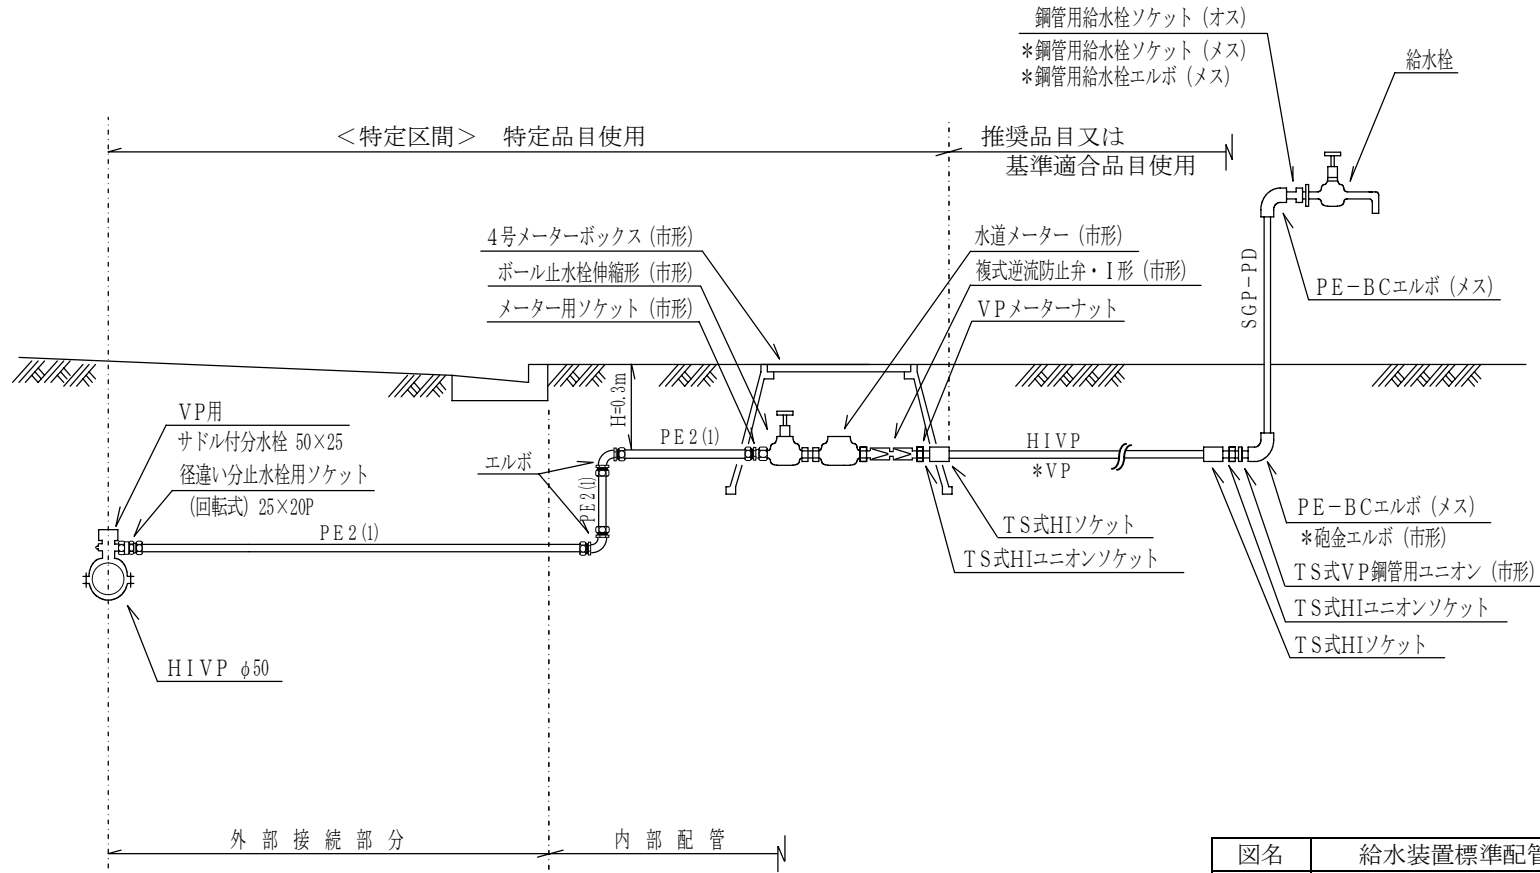

鋼管用給水栓ソケット (オス)
 *鋼管用給水栓ソケット (メス)
 *鋼管用給水栓エルボ (メス)

給水栓

SC1-PD

PE-BCエルボ (メス)

4号メーターボックス (市形)
 ボール止水栓伸縮形 (市形)
 メーター用ソケット (市形)

水道メーター (市形)
 複式逆流防止弁・I形 (市形)
 VPメーターナット

VP用
 サドル付分水栓 50×25
 径違い分止水栓用ソケット
 (回転式) 25×20P
 PE 2 (l)

エルボ

PE 2 (l)

H=0.3m

PE 2 (l)

H1VP

*VP

T S式HIソケット
 T S式HIユニオンソケット


PE-BCエルボ (メス)
 *砲金エルボ (市形)
 T S式VP鋼管用ユニオン (市形)
 T S式HIユニオンソケット
 T S式HIソケット

H1VP φ50

図名	給水装置標準配管図
適用	直結直圧式
	φ 20mm以下
京都市上下水道局水道部給水課	



給水装置標準配管例

φ 25 mm

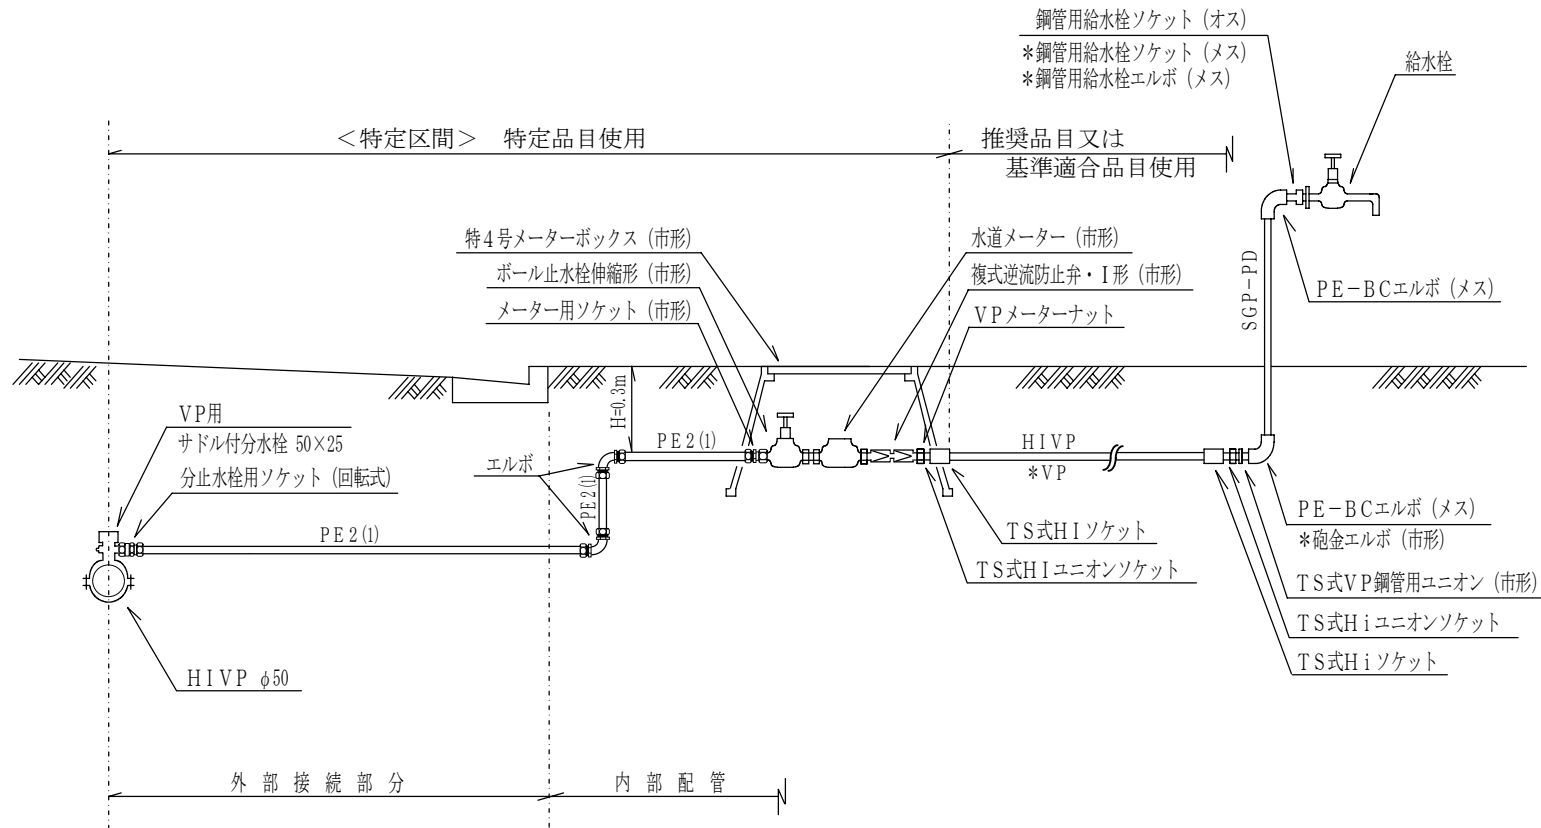


図名	給水装置標準配管図
適用	直結直圧式
	φ 25 mm
京都市上下水道局水道部給水課	

給水装置標準配管例 φ40mm (切り取り分岐)

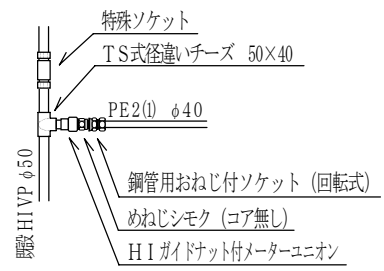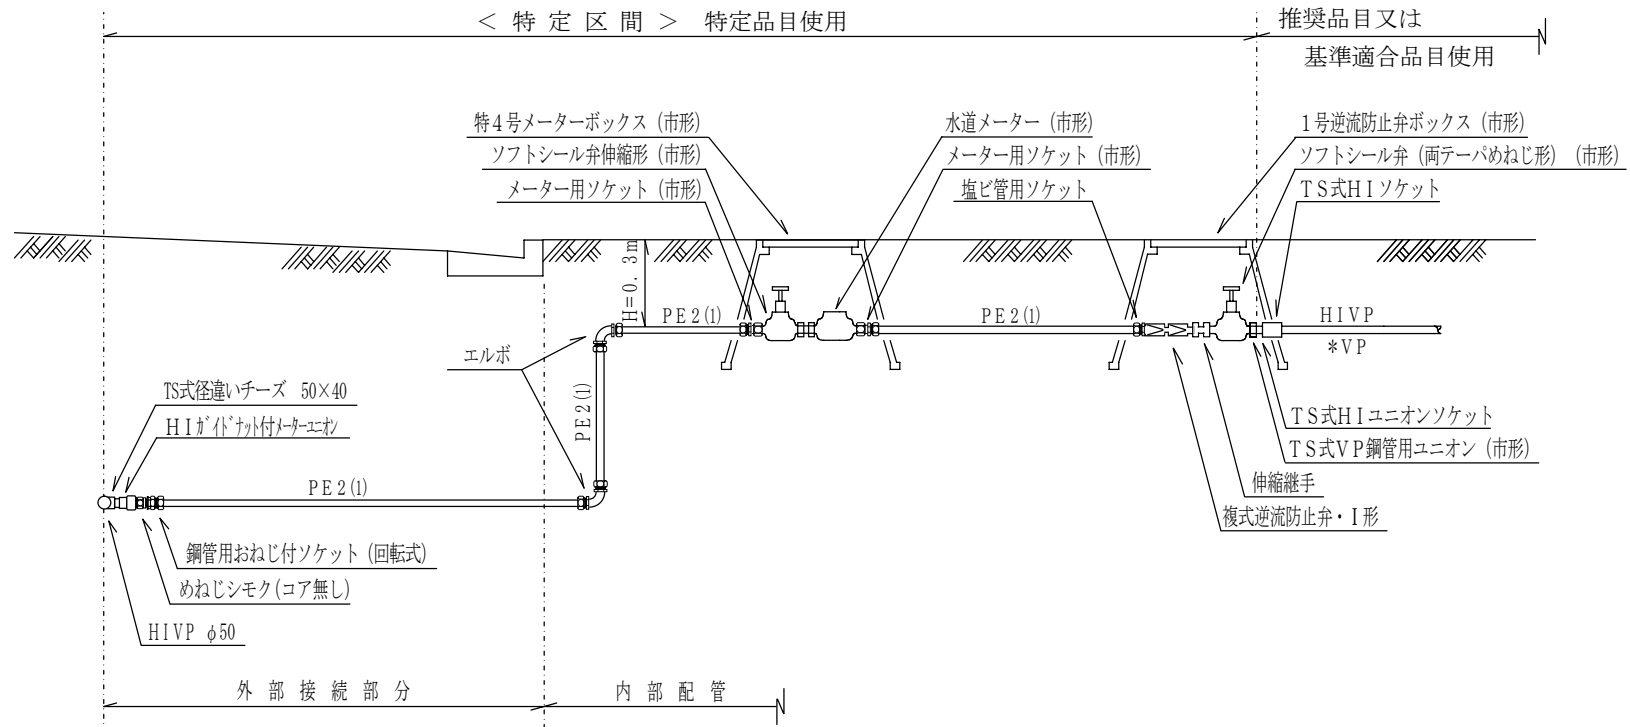

図名	給水装置標準配管図
適用	直結直圧式
	φ40mm
京都市上下水道局水道部給水課	


給水装置標準配管例 φ 20 mm以下

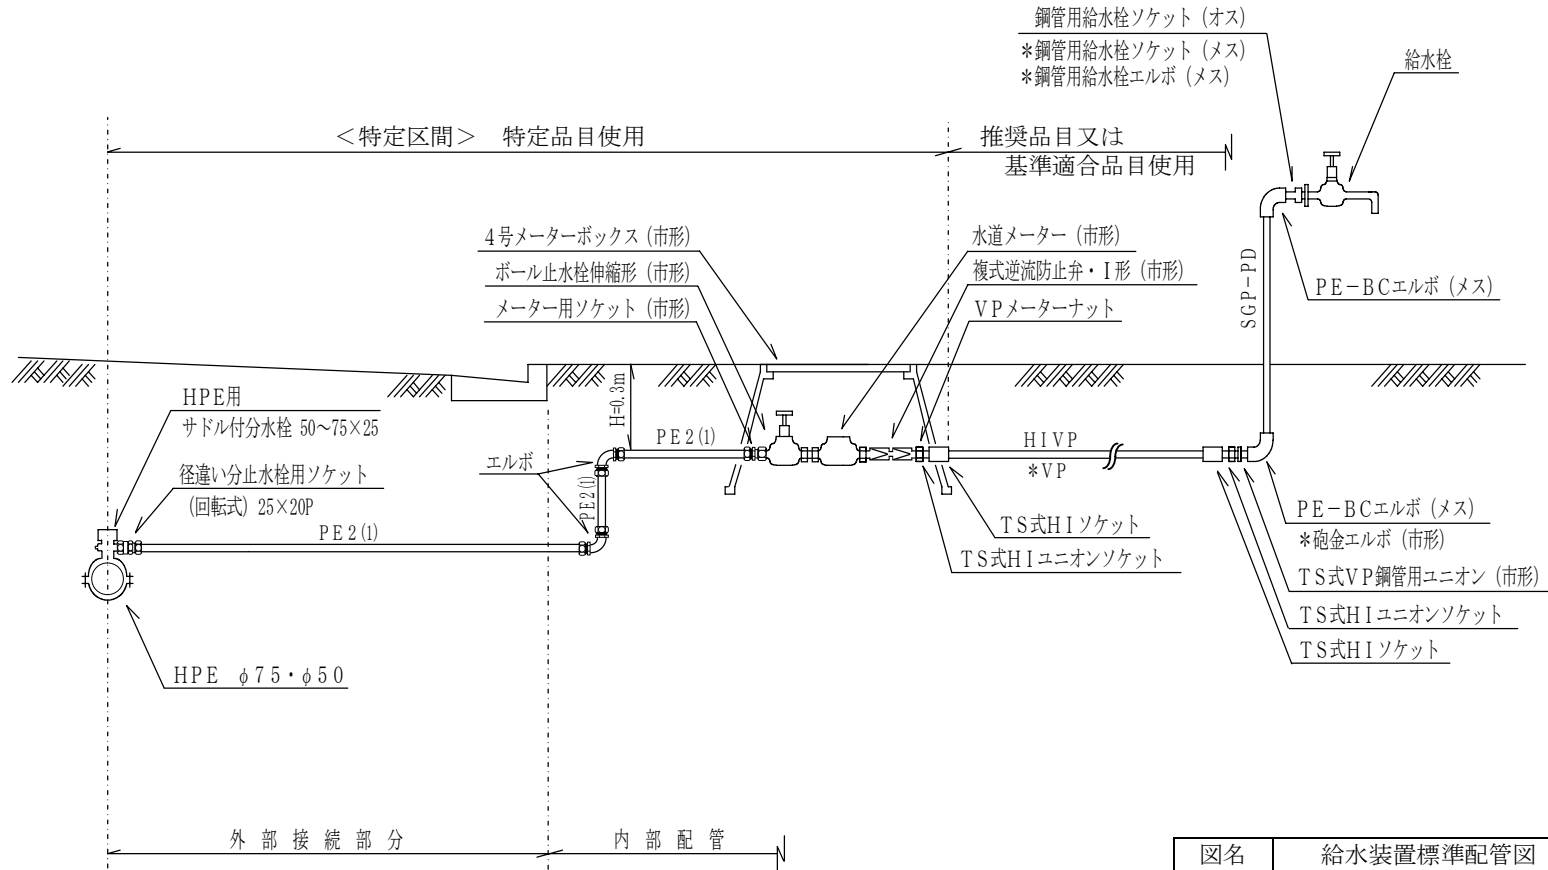

図名	給水装置標準配管図
適用	直結直圧式
	φ 20 mm以下
京都市上下水道局水道部給水課	

給水装置標準配管例


$\phi 25\text{mm}$

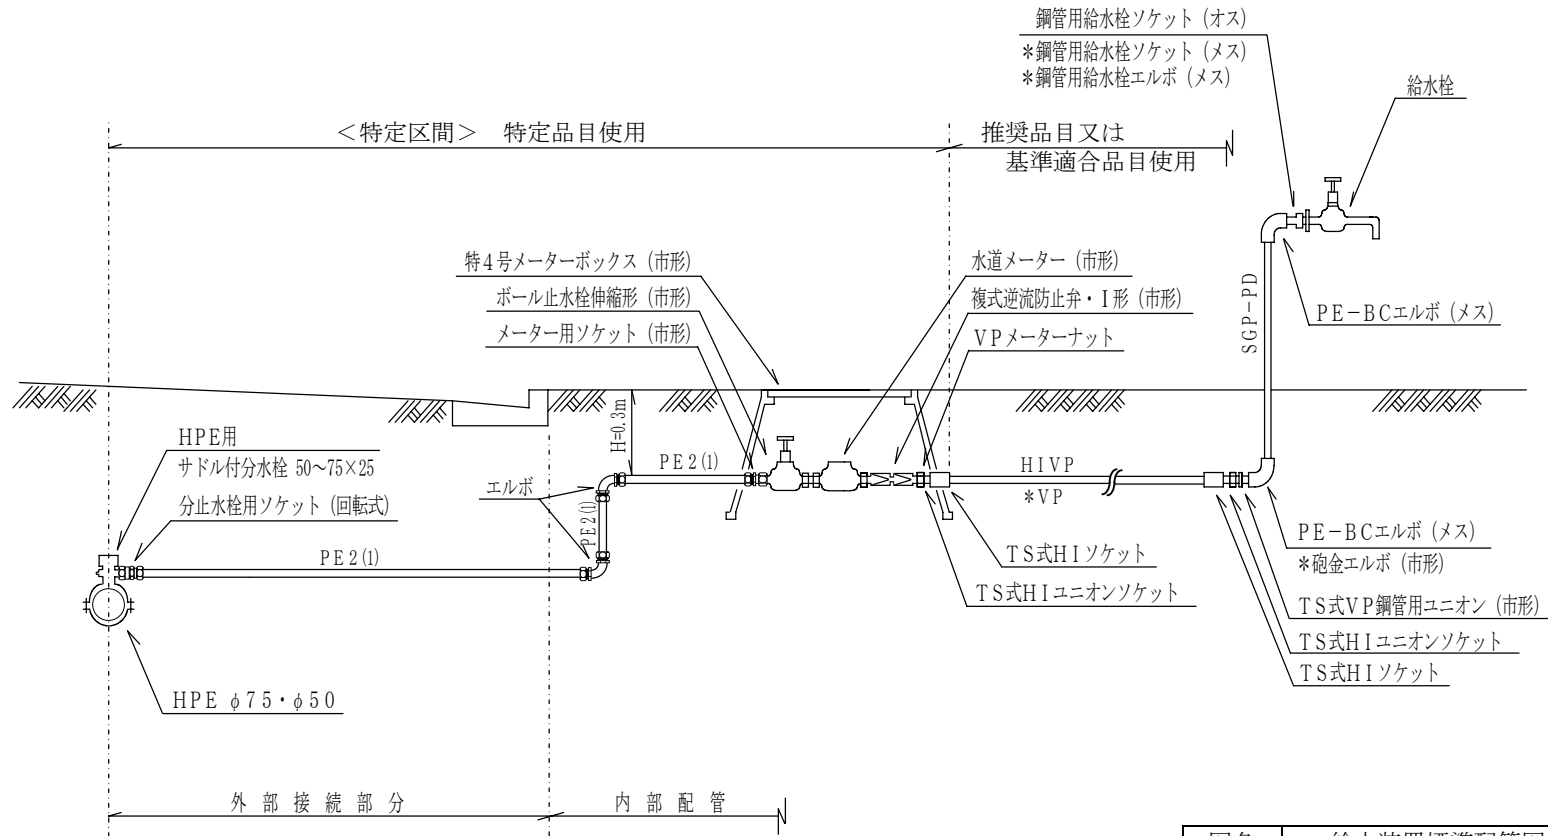

図名	給水装置標準配管図
適用	直結直圧式
	$\phi 25\text{mm}$
京都市上下水道局水道部給水課	

給水装置標準配管例


φ 40 mm

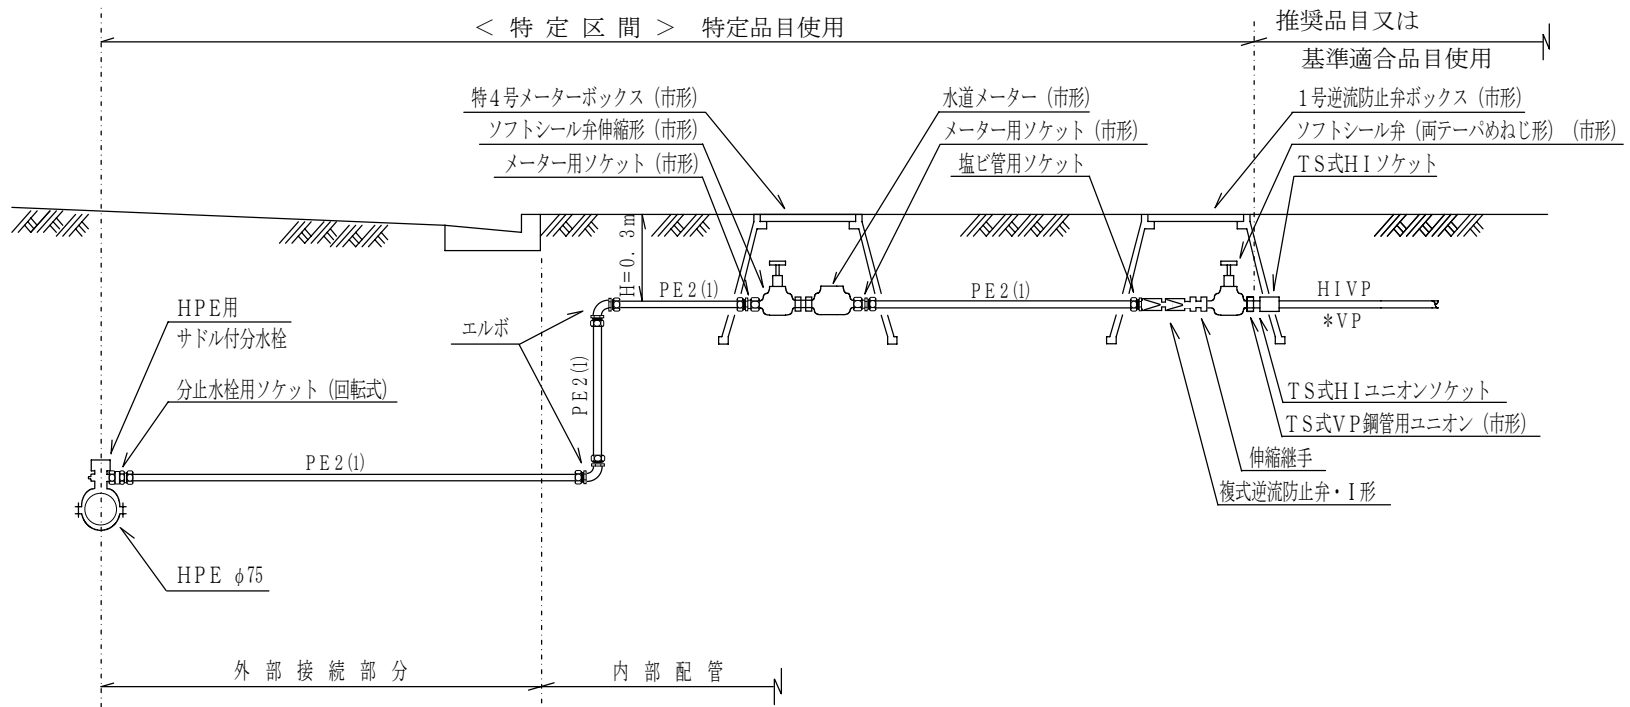

図名	給水装置標準配管図
適用	直結直圧式
	φ 40 mm
京都市上下水道局水道部給水課	

給水装置標準配管例

φ 50 mm

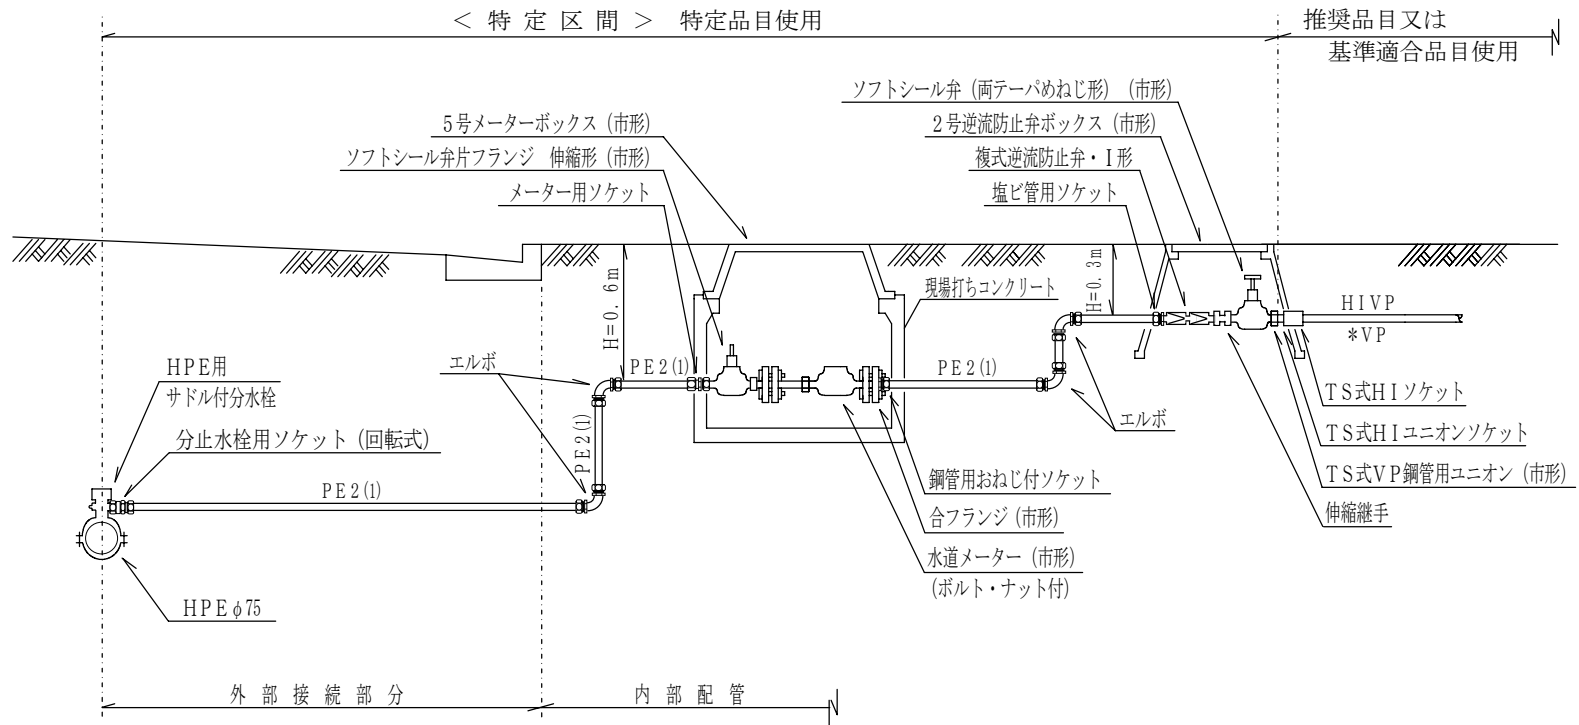

図名	給水装置標準配管図
適用	直結直圧式
	φ 50 mm
京都市上下水道局水道部給水課	