


給水装置標準配管図


一般個人住宅・受水槽式給水

φ 20, 25mm

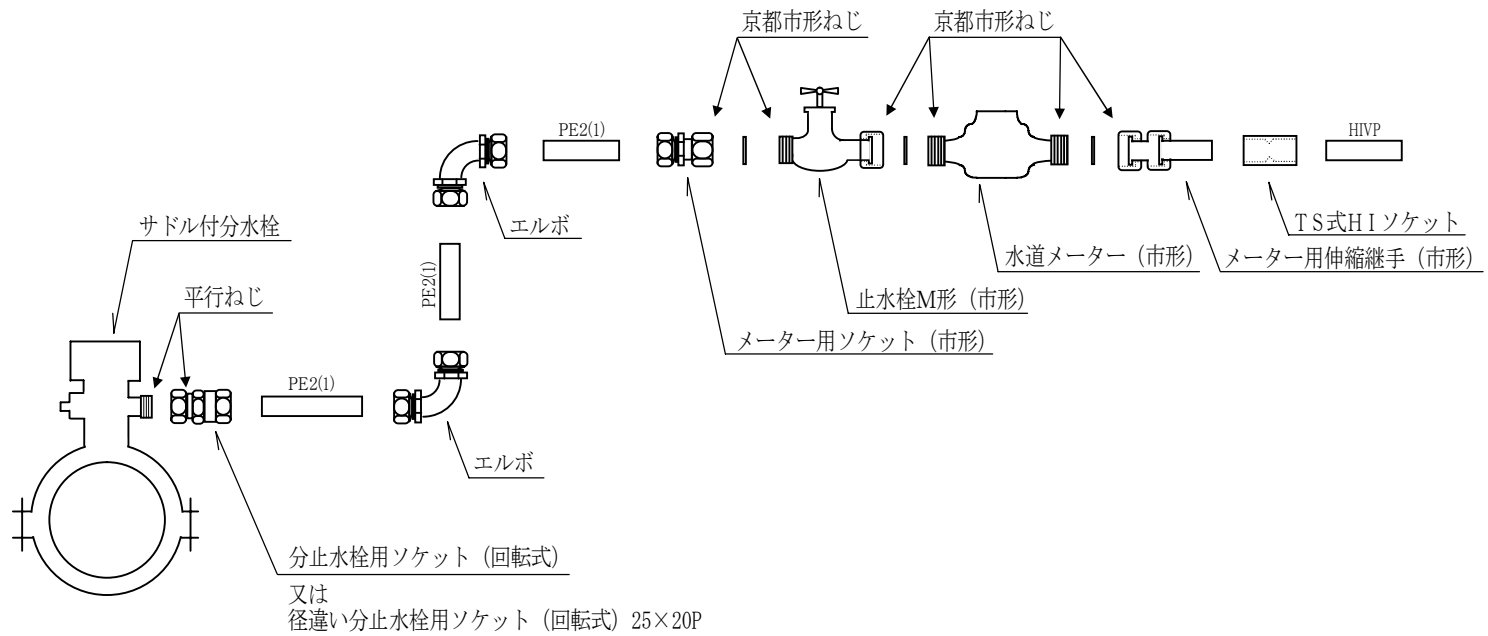


図名	給水装置標準配管概略図
適用	一般個人住宅及び受水槽式
	φ 20, 25 mm
京都市上下水道局水道部給水課	

φ 40mm

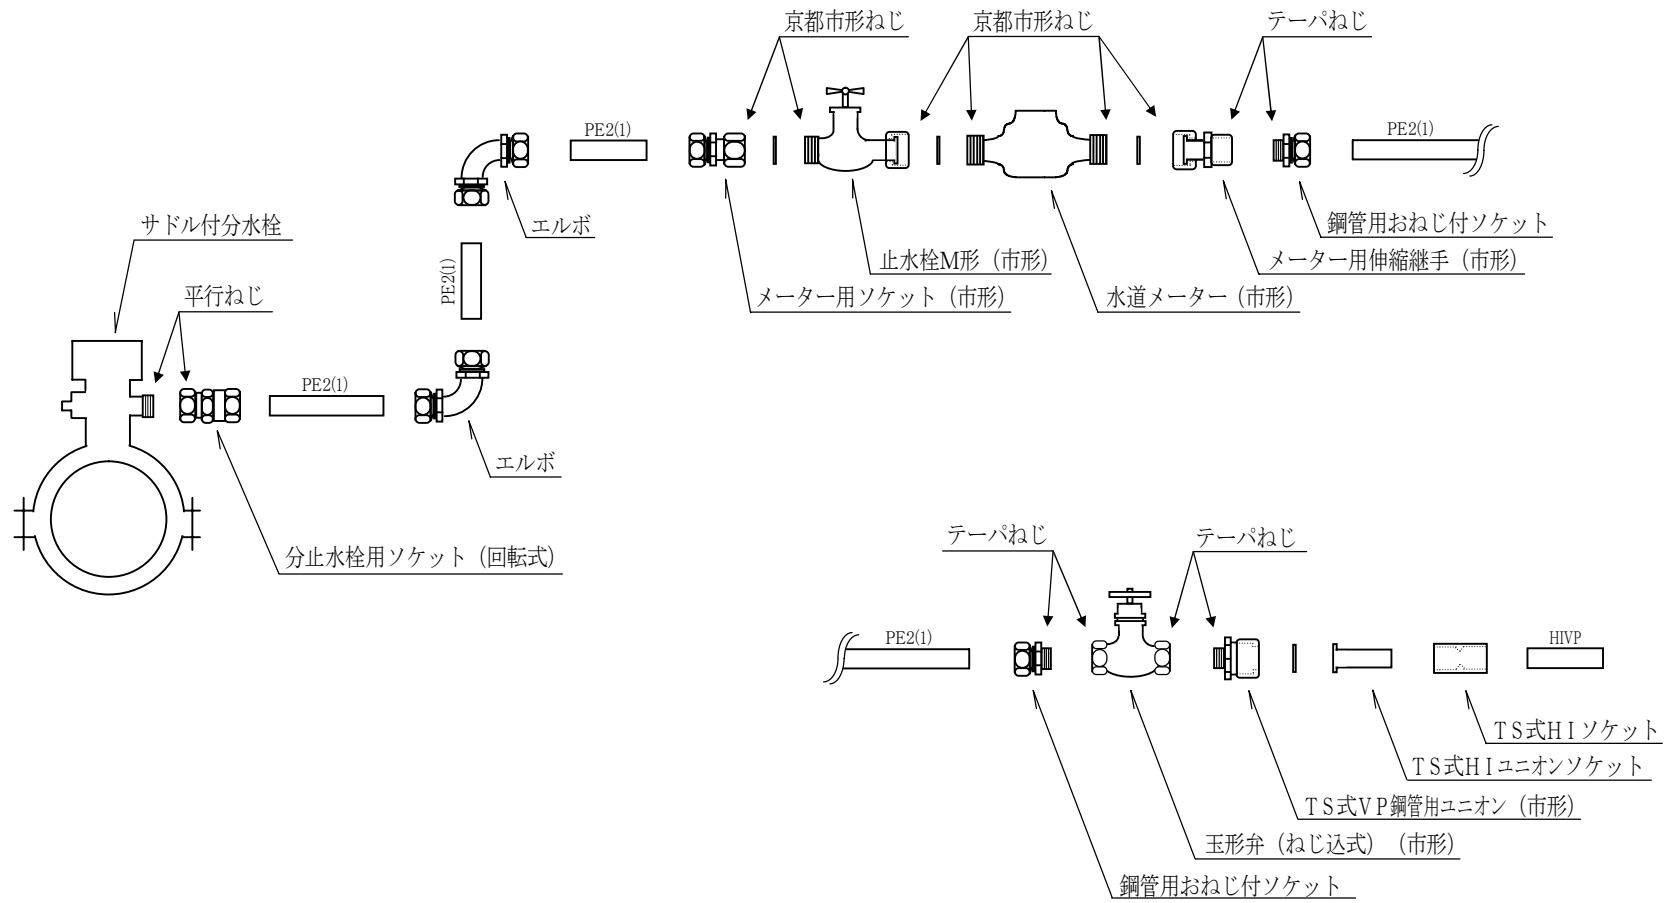


図名	給水装置標準配管概略図
適用	一般個人住宅及び受水槽式
	φ 40 mm
京都市上下水道局水道部給水課	

φ 50mm

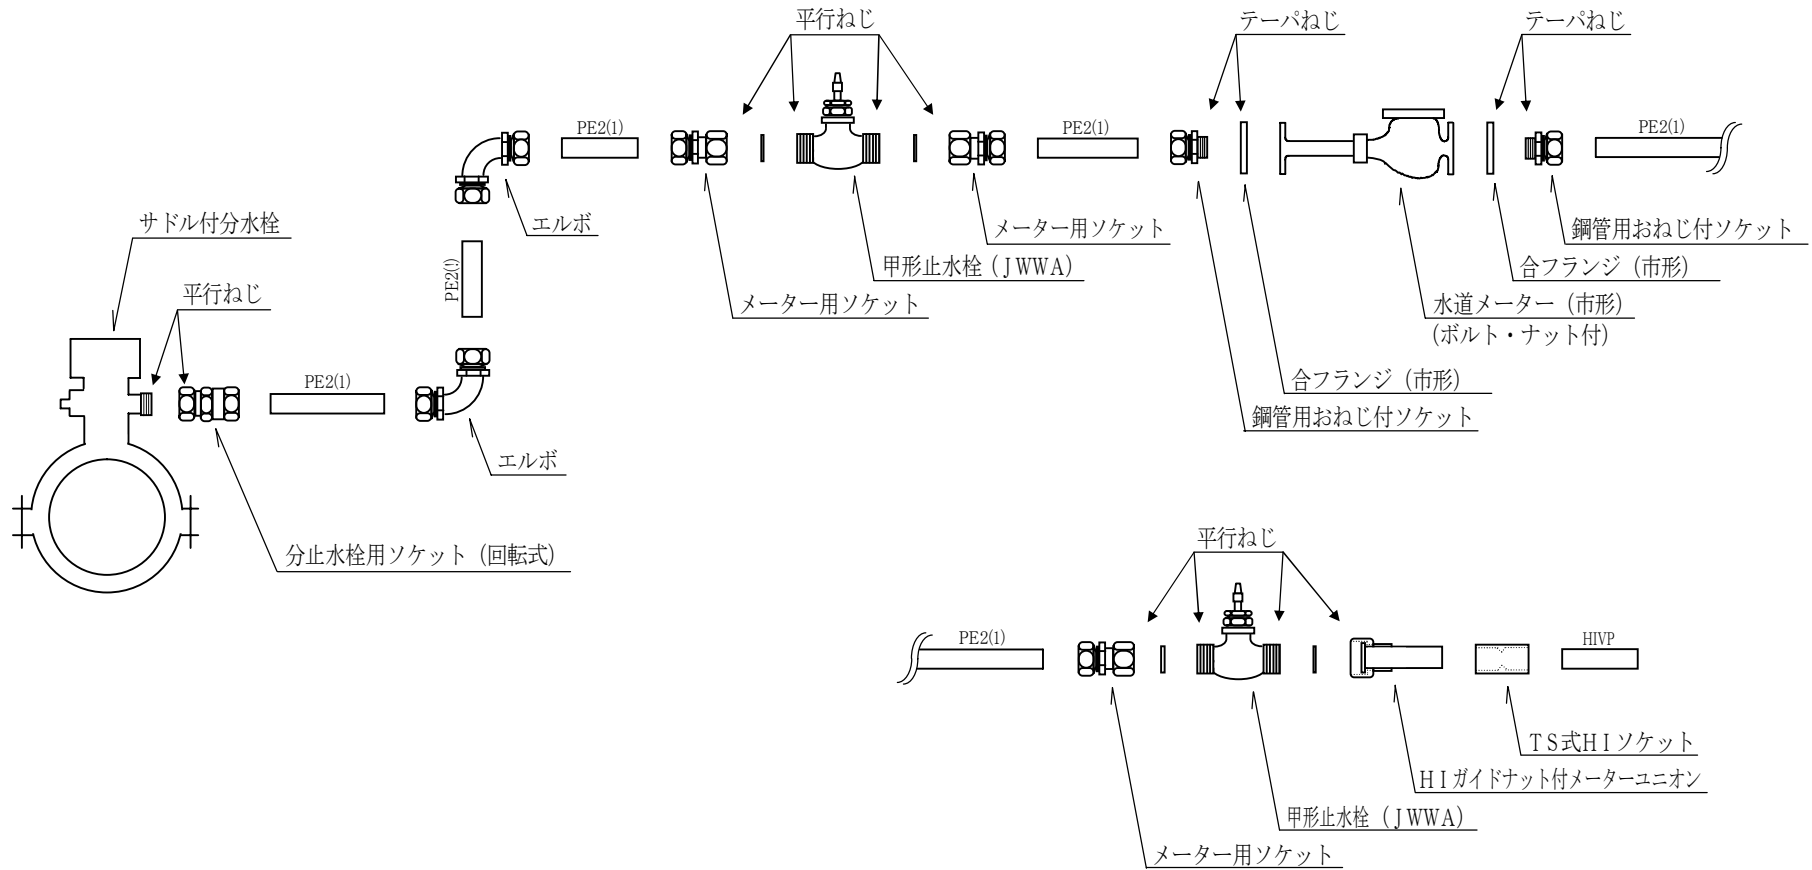


図名	給水装置標準配管概略図
適用	一般個人住宅及び受水槽式
	φ 50 mm
京都市上下水道局水道部給水課	

給水装置標準配管例 φ20mm以下

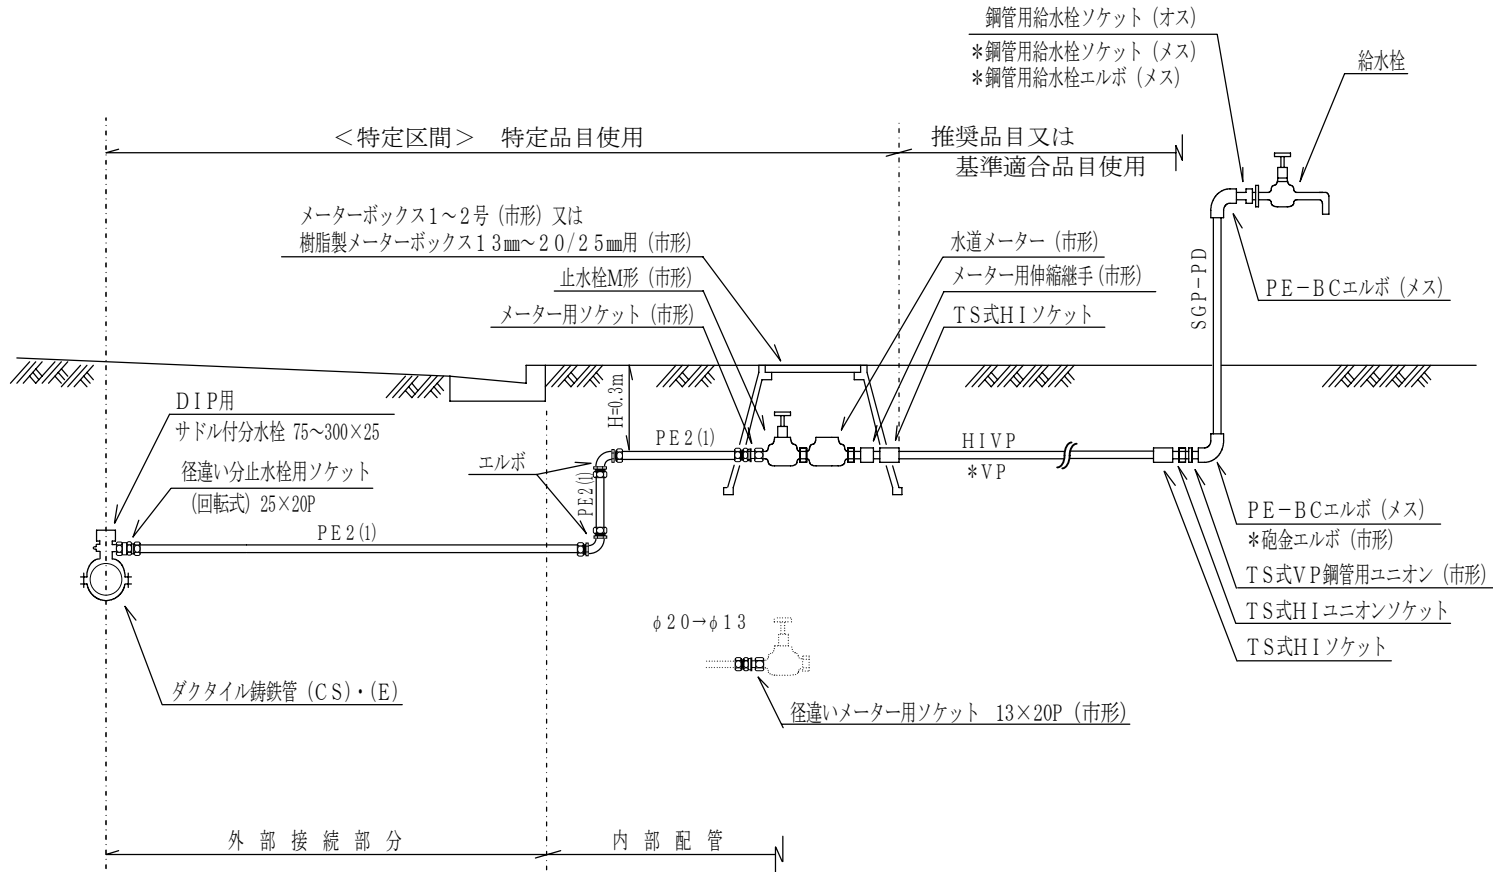


図名	給水装置標準配管図
適用	一般個人住宅及び受水槽式 φ20mm以下
京都市上下水道局水道部給水課	

給水装置標準配管例 φ25mm

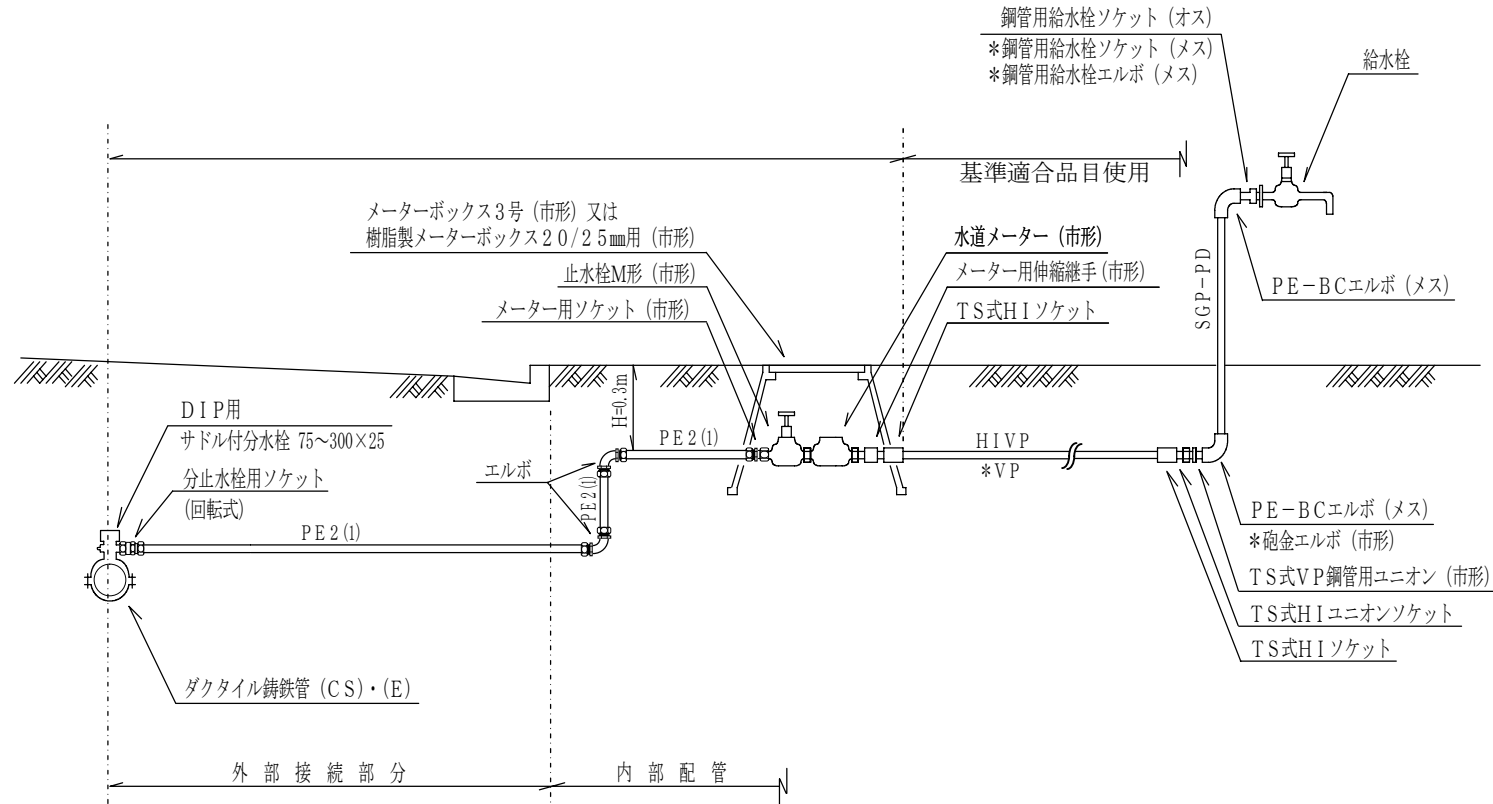

図名	給水装置標準配管図
適用	一般個人住宅及び受水槽式
	φ25mm
京都市上下水道局水道部給水課	


給水装置標準配管例 φ 40mm

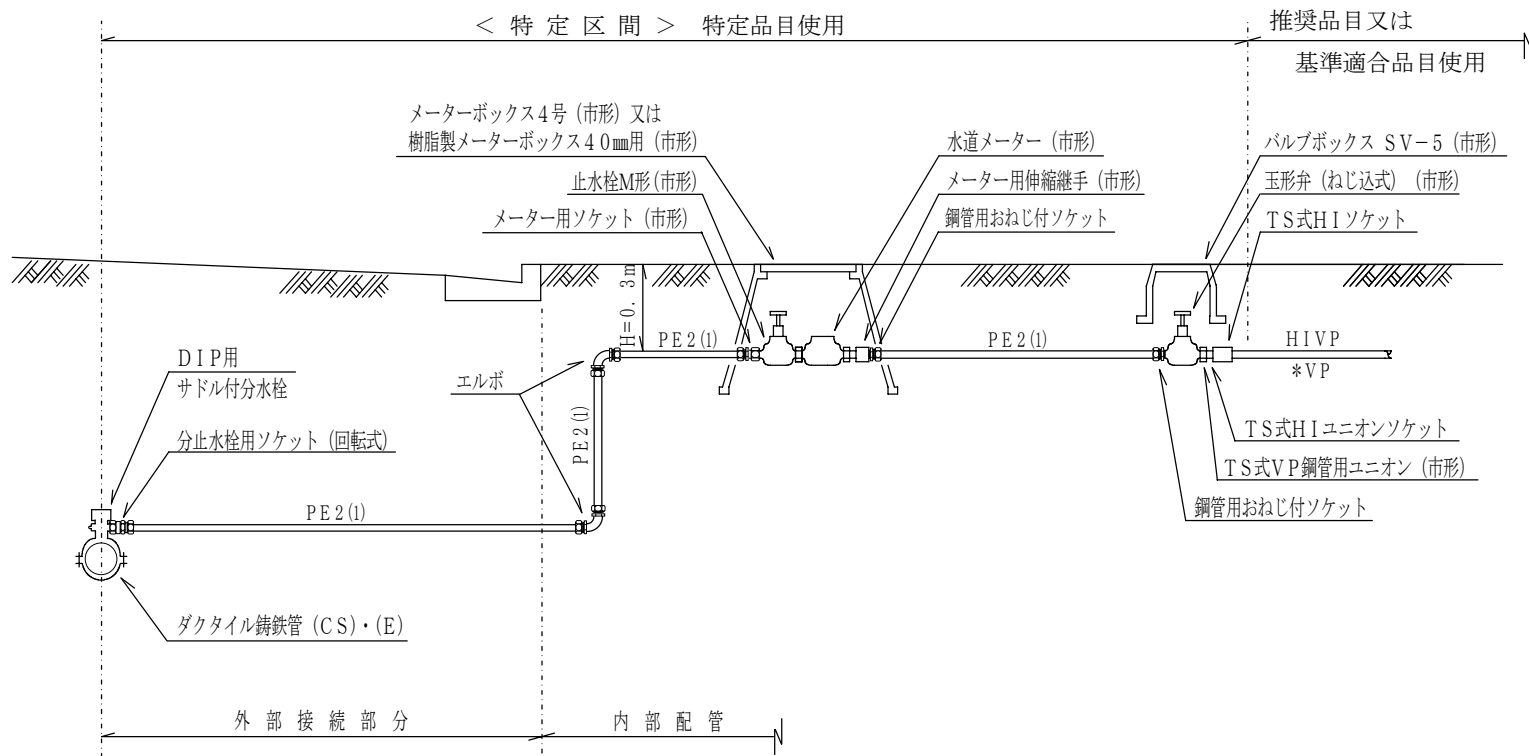

図名	給水装置標準配管図
適用	一般個人住宅及びび受水槽式
	φ 40mm
京都市上下水道局水道部給水課	


給水装置標準配管例

φ 50 mm

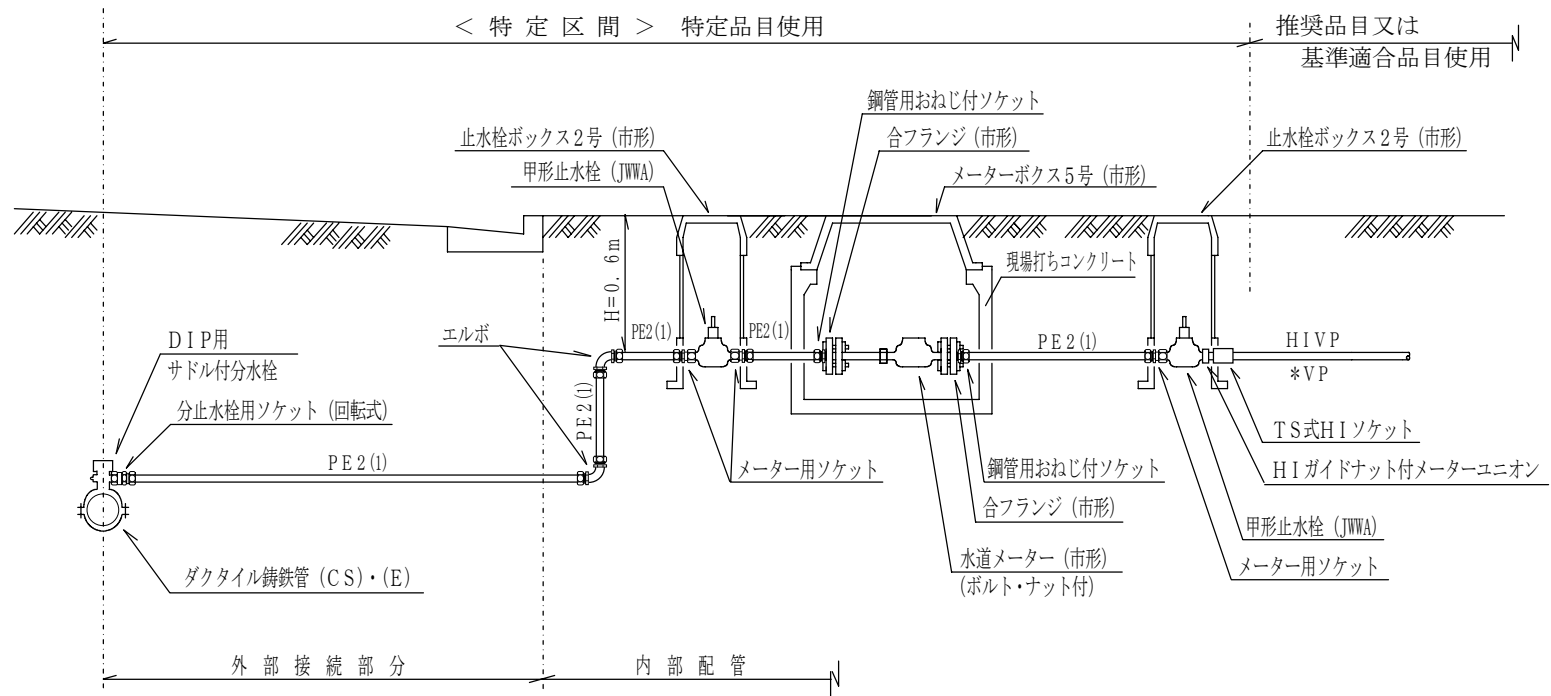


図名	給水装置標準配管図
適用	一般個人住宅及び受水槽式
	φ 50 mm
京都市上下水道局水道部給水課	

給水装置標準配管例 φ20mm以下

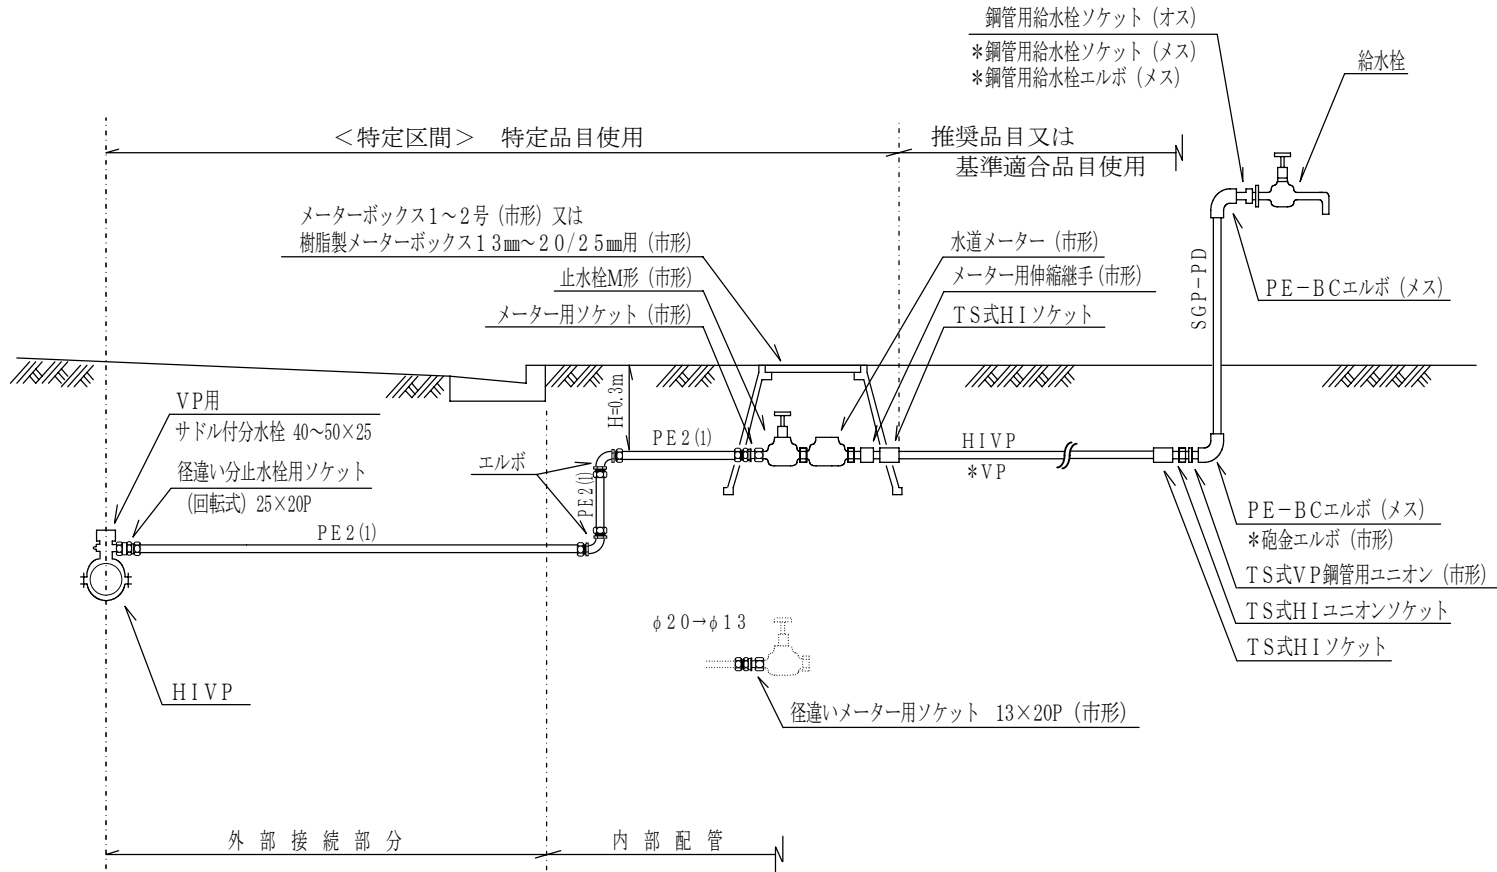

図名	給水装置標準配管図
適用	一般個人住宅及び受水槽式
	φ20mm以下
京都市上下水道局水道部給水課	

給水装置標準配管例 φ20mm以下(切り取り分岐)

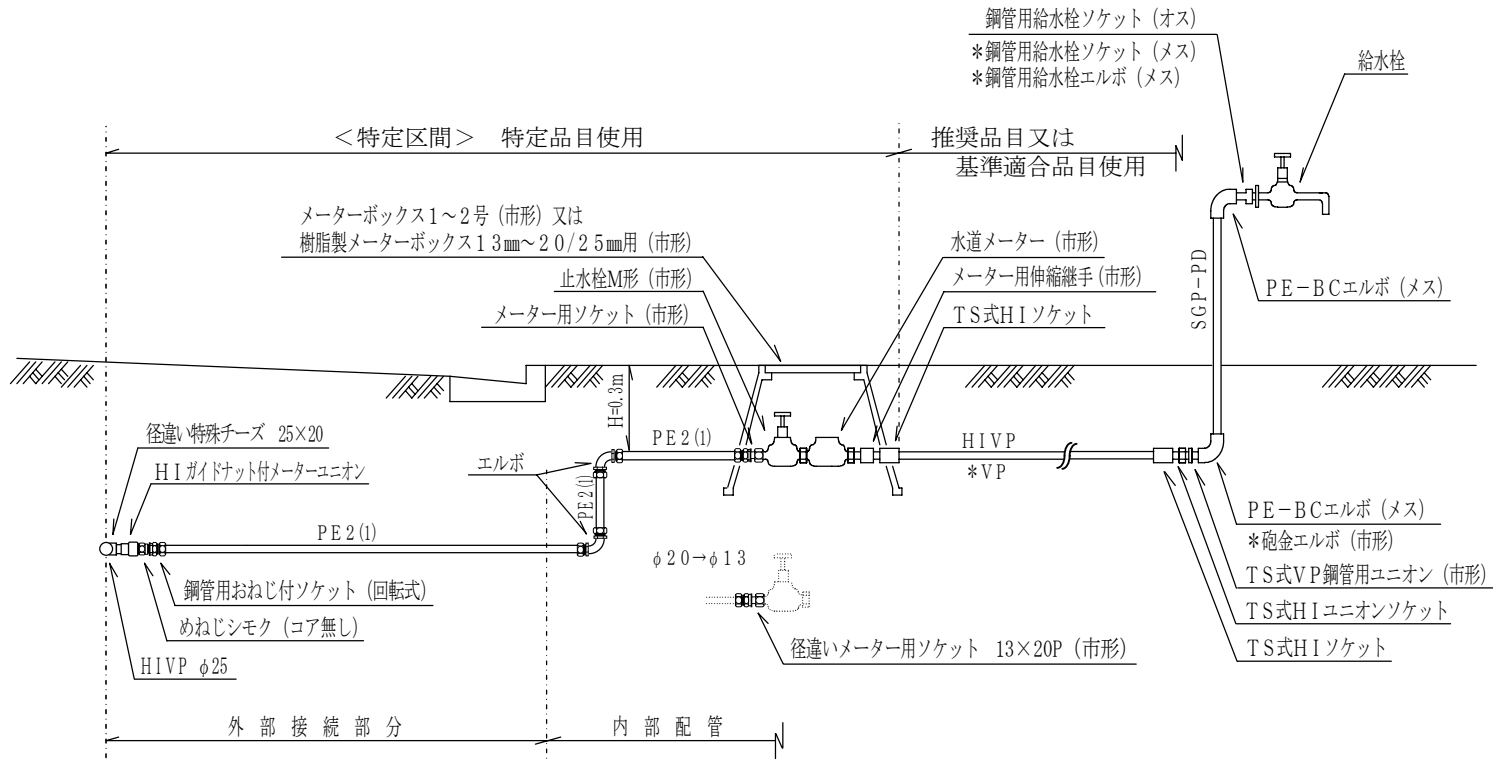

- 鋼管用給水栓ソケット (オス)
- *鋼管用給水栓ソケット (メス)
- *鋼管用給水栓エルボ (メス)
- 給水栓
- PE-BCエルボ (メス)
- 水道メーター (市形)
- メーター用伸縮継手 (市形)
- T式HIソケット
- SCP-PD
- PE-BCエルボ (メス)
- *砲金エルボ (市形)
- T式VP鋼管用ユニオン (市形)
- T式HIユニオンソケット
- T式HIソケット

< 特定区間 > 特定品目使用 推奨品目又は基準適合品目使用

メーターボックス1~2号 (市形) 又は
樹脂製メーターボックス13mm~20/25mm用 (市形)

径違い特殊チーズ 25×20
HIガイドナット付メーターユニオン
PE 2 (1)
鋼管用おねじ付ソケット (回転式)
めねじシモク (コア無し)
HIVEP φ25


φ20→φ13
径違いメーター用ソケット 13×20P (市形)

外部接続部分 内部配管

T式HIソケット
径違い特殊チーズ 25×20
PE 2 (1) φ20
鋼管用おねじ付ソケット (回転式)
めねじシモク (コア無し)
HIガイドナット付メーターユニオン
HIVEP φ25


図名	給水装置標準配管図
適用	一般個人住宅及び受水槽式
	φ20mm以下(切り取り分岐)
京都市上下水道局水道部給水課	

給水装置標準配管例 φ25mm

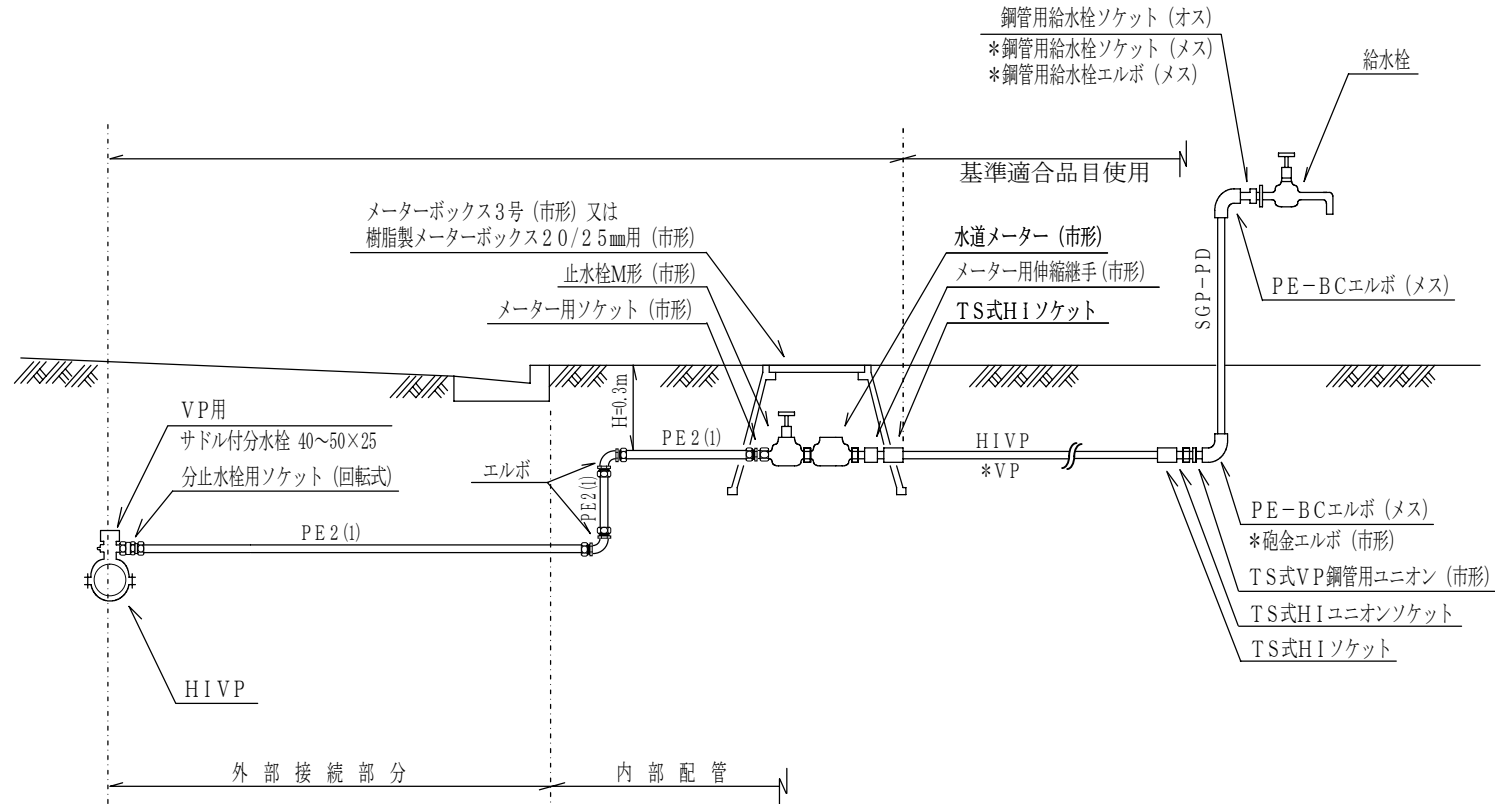


図名	給水装置標準配管図
適用	一般個人住宅及び受水槽式
	φ25mm
京都市上下水道局水道部給水課	

給水装置標準配管例 φ40mm (切り取り分岐)

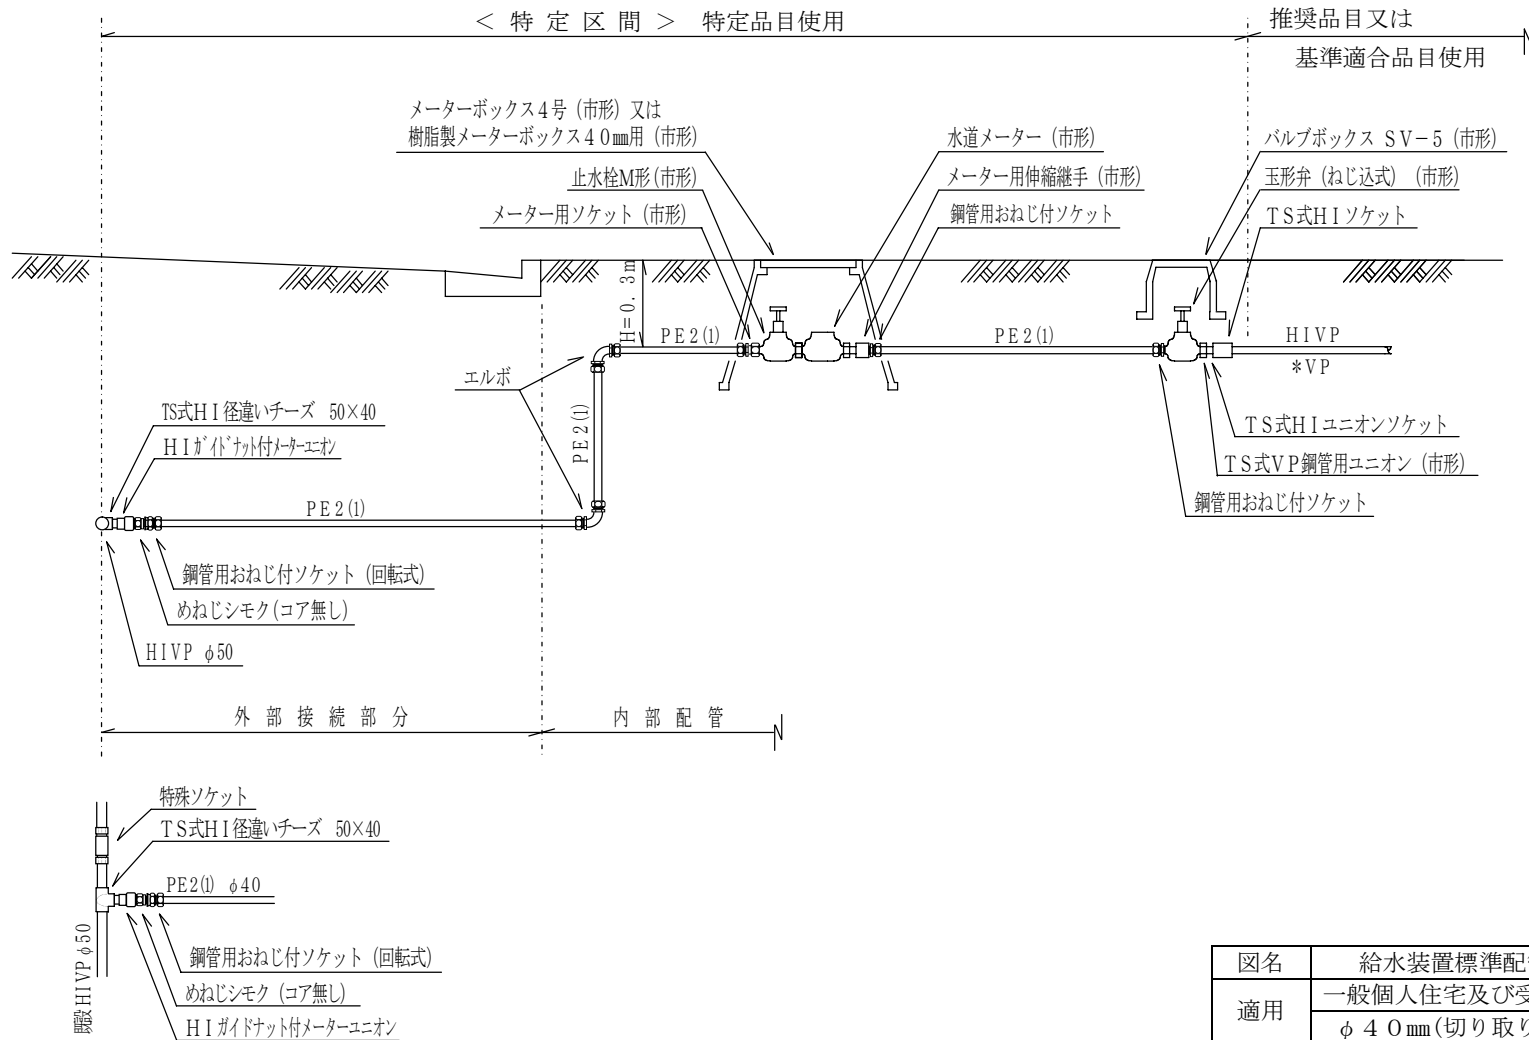


図名	給水装置標準配管図
適用	一般個人住宅及び受水槽式
	φ40mm (切り取り分岐)
京都市上下水道局水道部給水課	

給水装置標準配管例 φ20mm以下

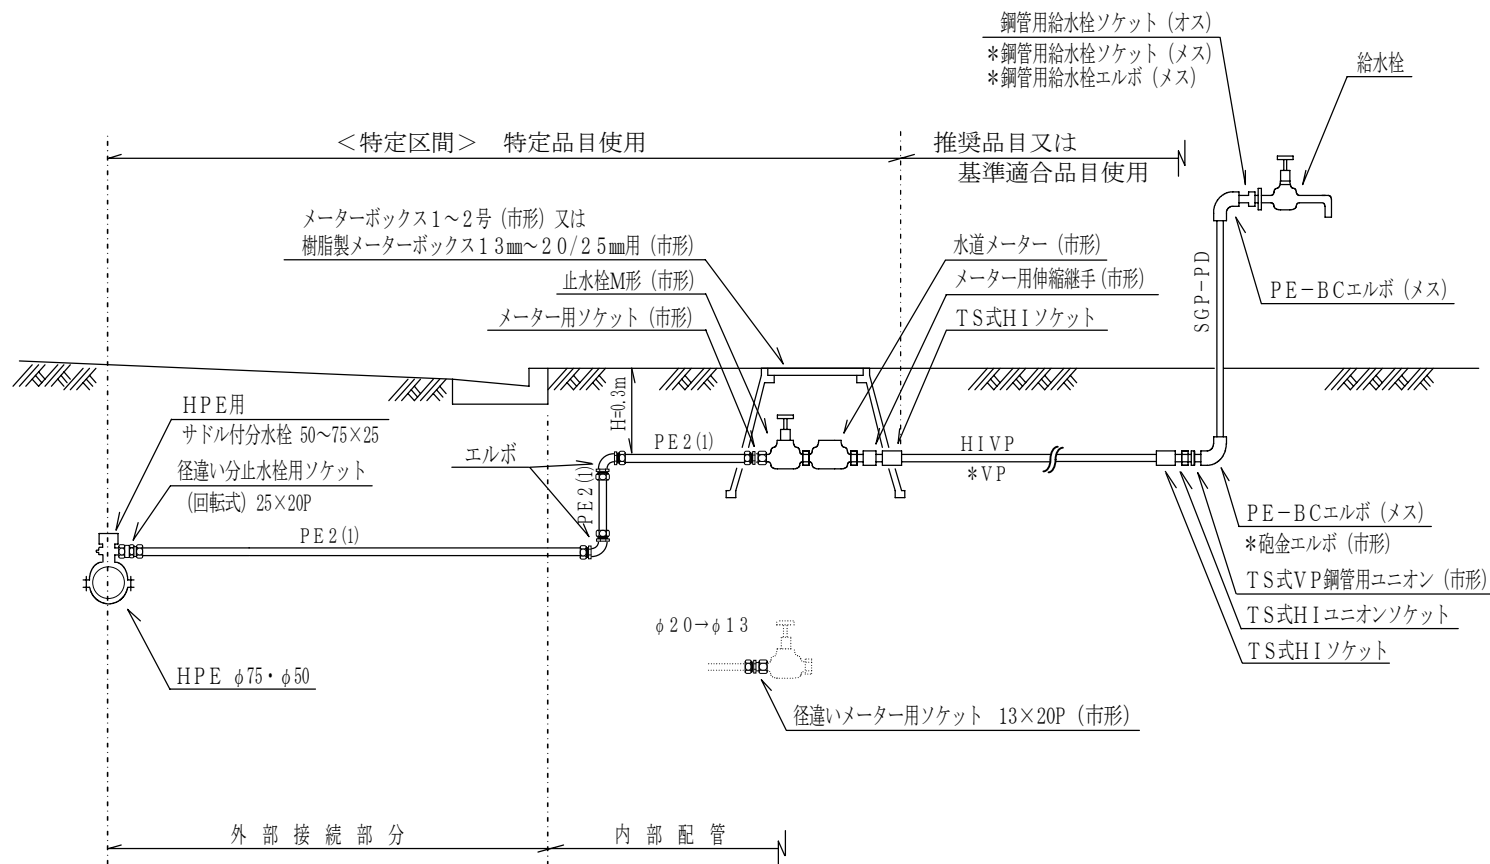


図名	給水装置標準配管図
適用	一般個人住宅及び受水槽式
	φ20mm以下
京都市上下水道局水道部給水課	

給水装置標準配管例 φ25mm

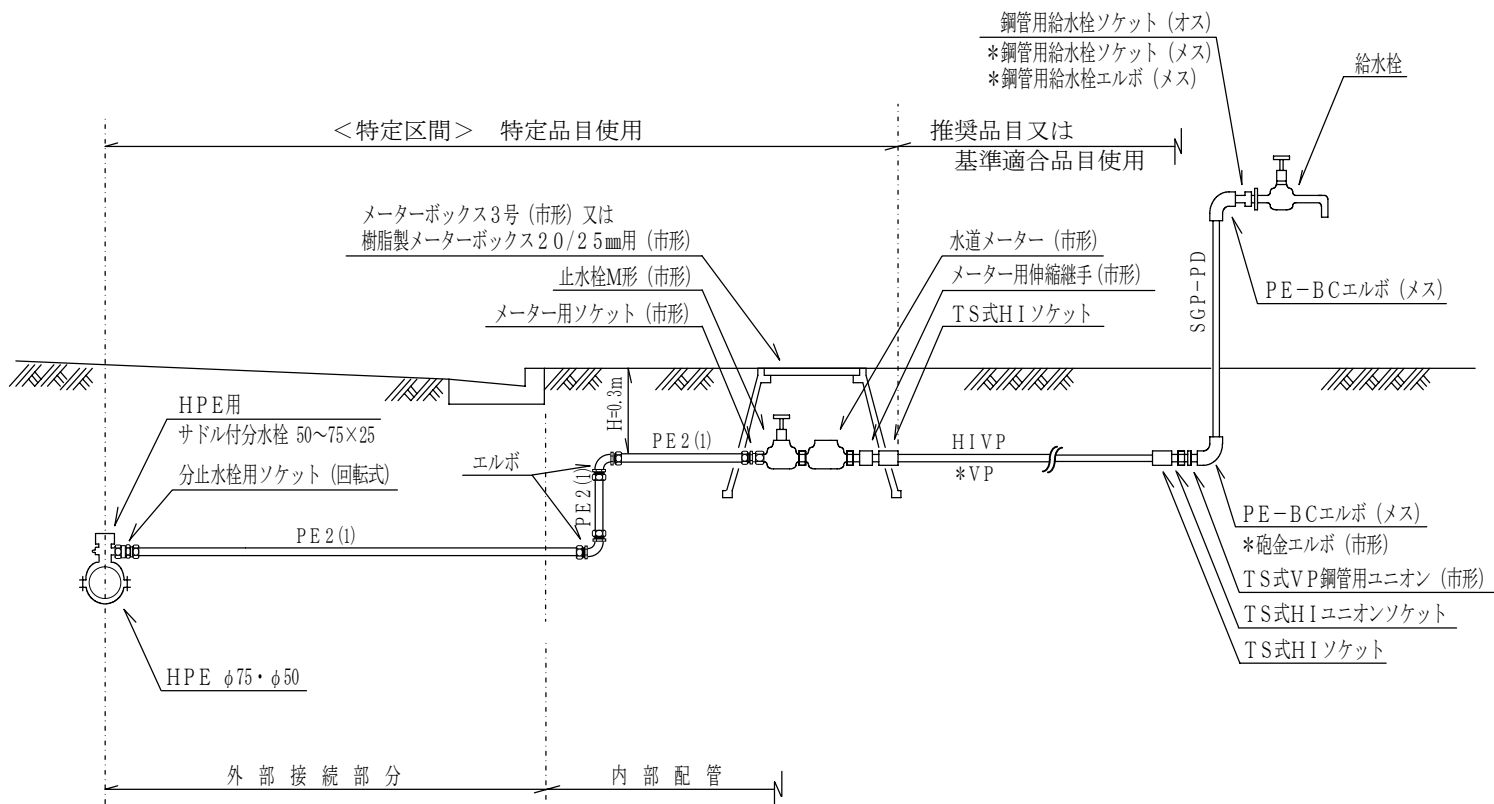




図名	給水装置標準配管図
適用	一般個人住宅及び受水槽式
	φ25mm
京都市上下水道局水道部給水課	

給水装置標準配管例 φ40mm

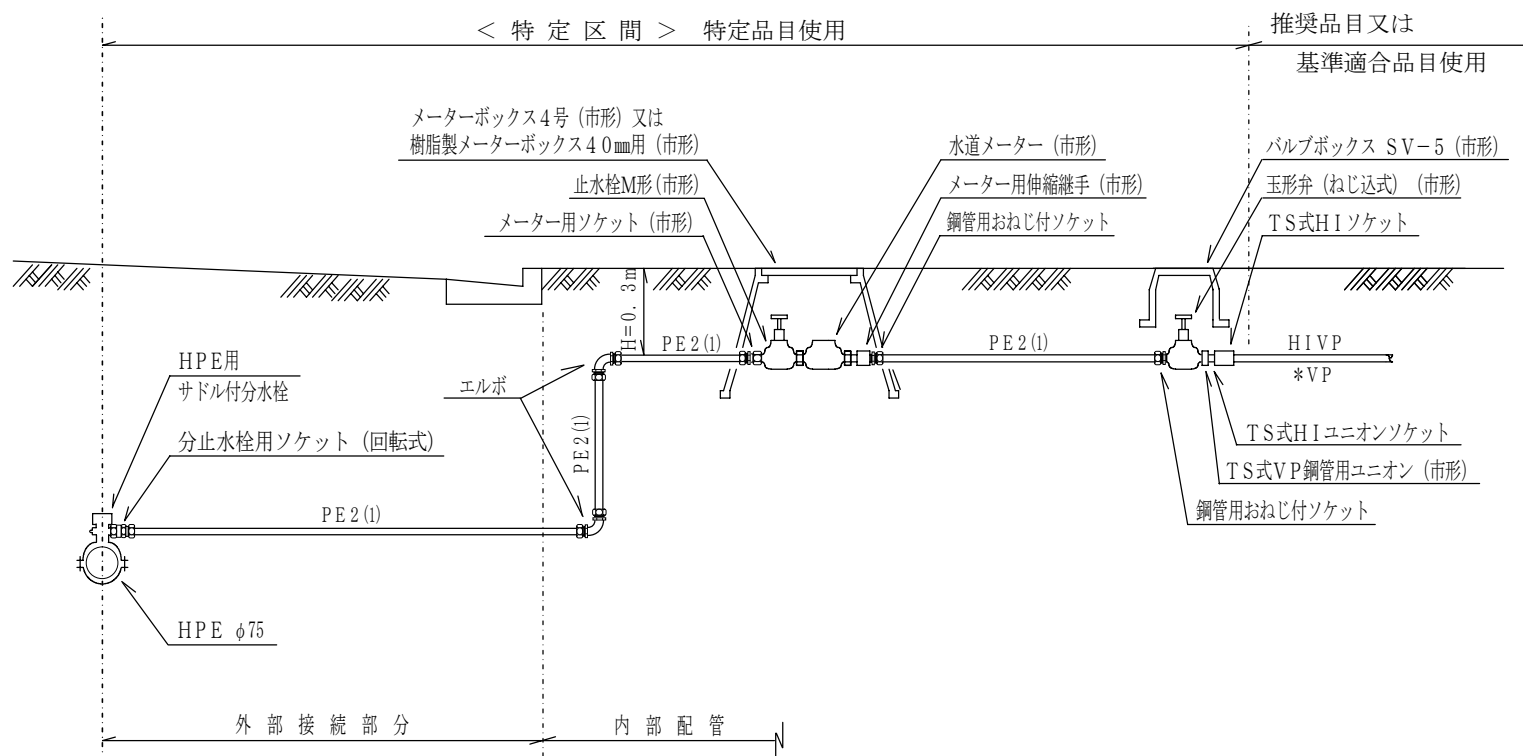

図名	給水装置標準配管図
適用	一般個人住宅及び受水槽式 φ40mm
京都市上下水道局水道部給水課	


給水装置標準配管例 φ40mm (切り取り分岐)

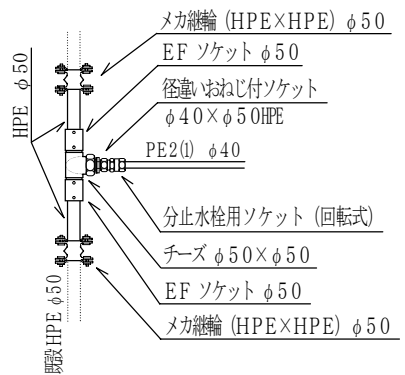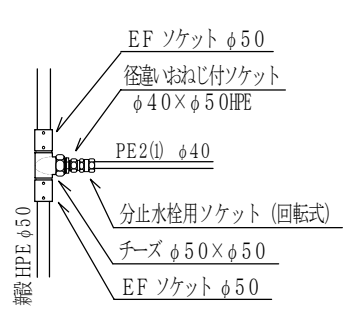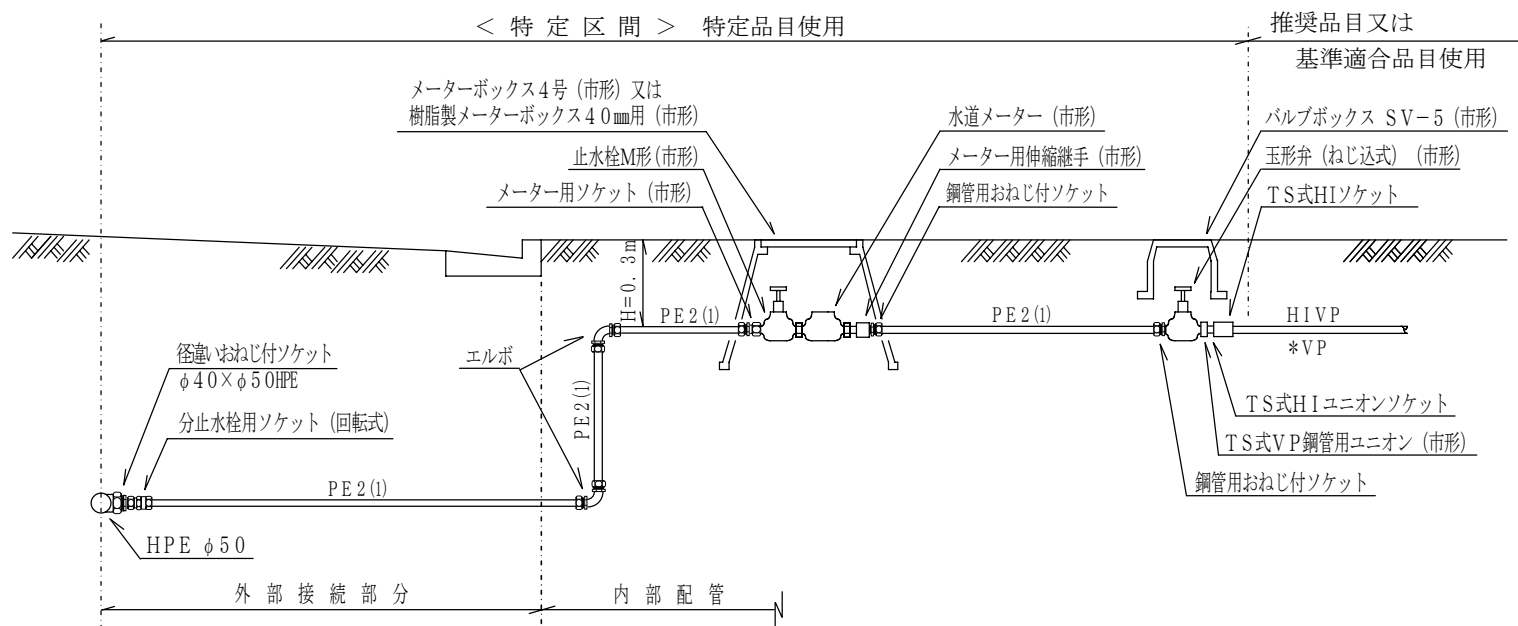

図名	給水装置標準配管図
適用	一般個人住宅及び受水槽式 φ40mm (切り取り分岐)
京都市上下水道局水道部給水課	

給水装置標準配管例

$\phi 50\text{mm}$

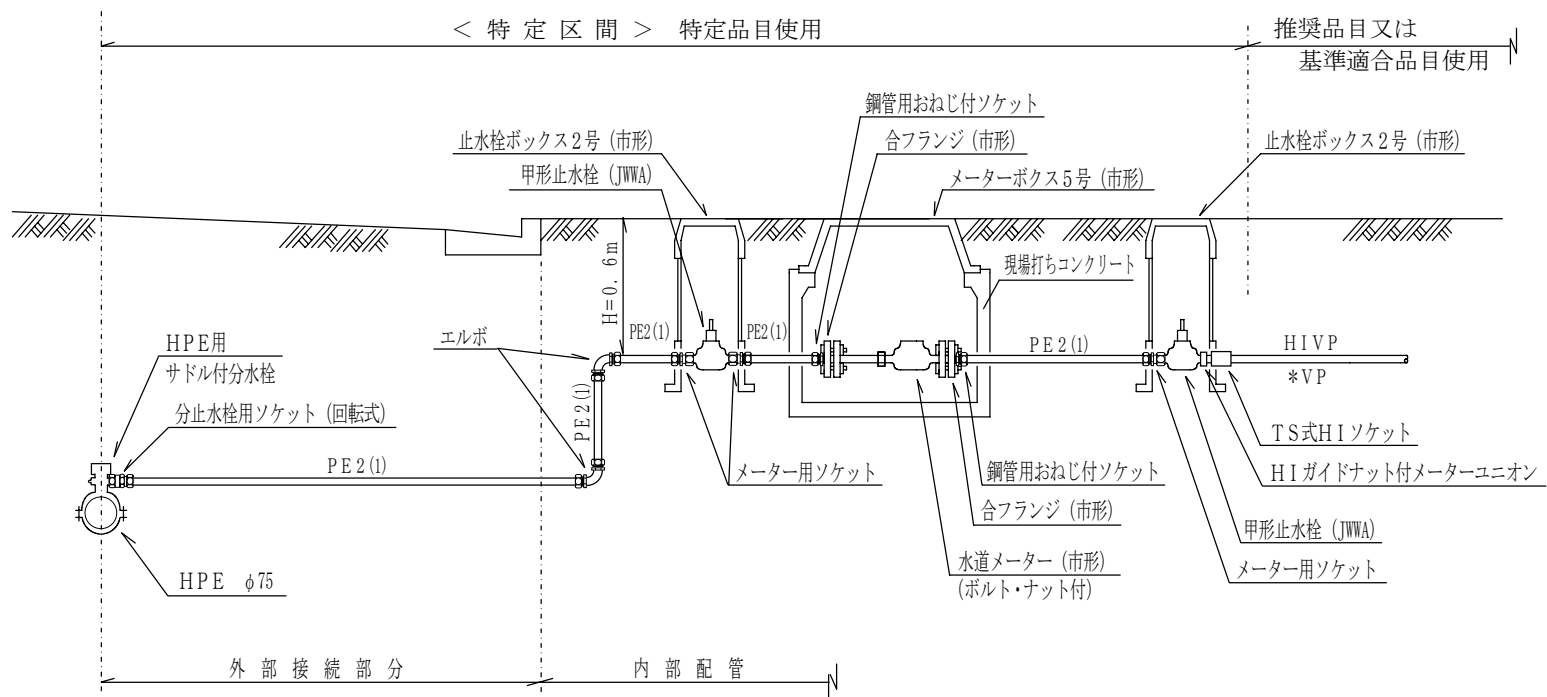

図名	給水装置標準配管図
適用	一般個人住宅及び受水槽式 $\phi 50\text{mm}$
	京都市上下水道局水道部給水課