



駅周辺における地域地区の見直し（案）
 桂川駅・洛西口駅周辺
 用途地域等の変更（案） 詳細図

凡例


	第一種低層住居専用地域		準住居地域	容積率 高度地区 建ぺい率
	第二種低層住居専用地域		商業地域	
	第一種中高層住居専用地域		近隣商業地域	
	第二種中高層住居専用地域		準工業地域	
	第一種住居地域		工業地域	
	第二種住居地域		工業専用地域	

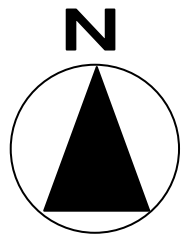

現 行

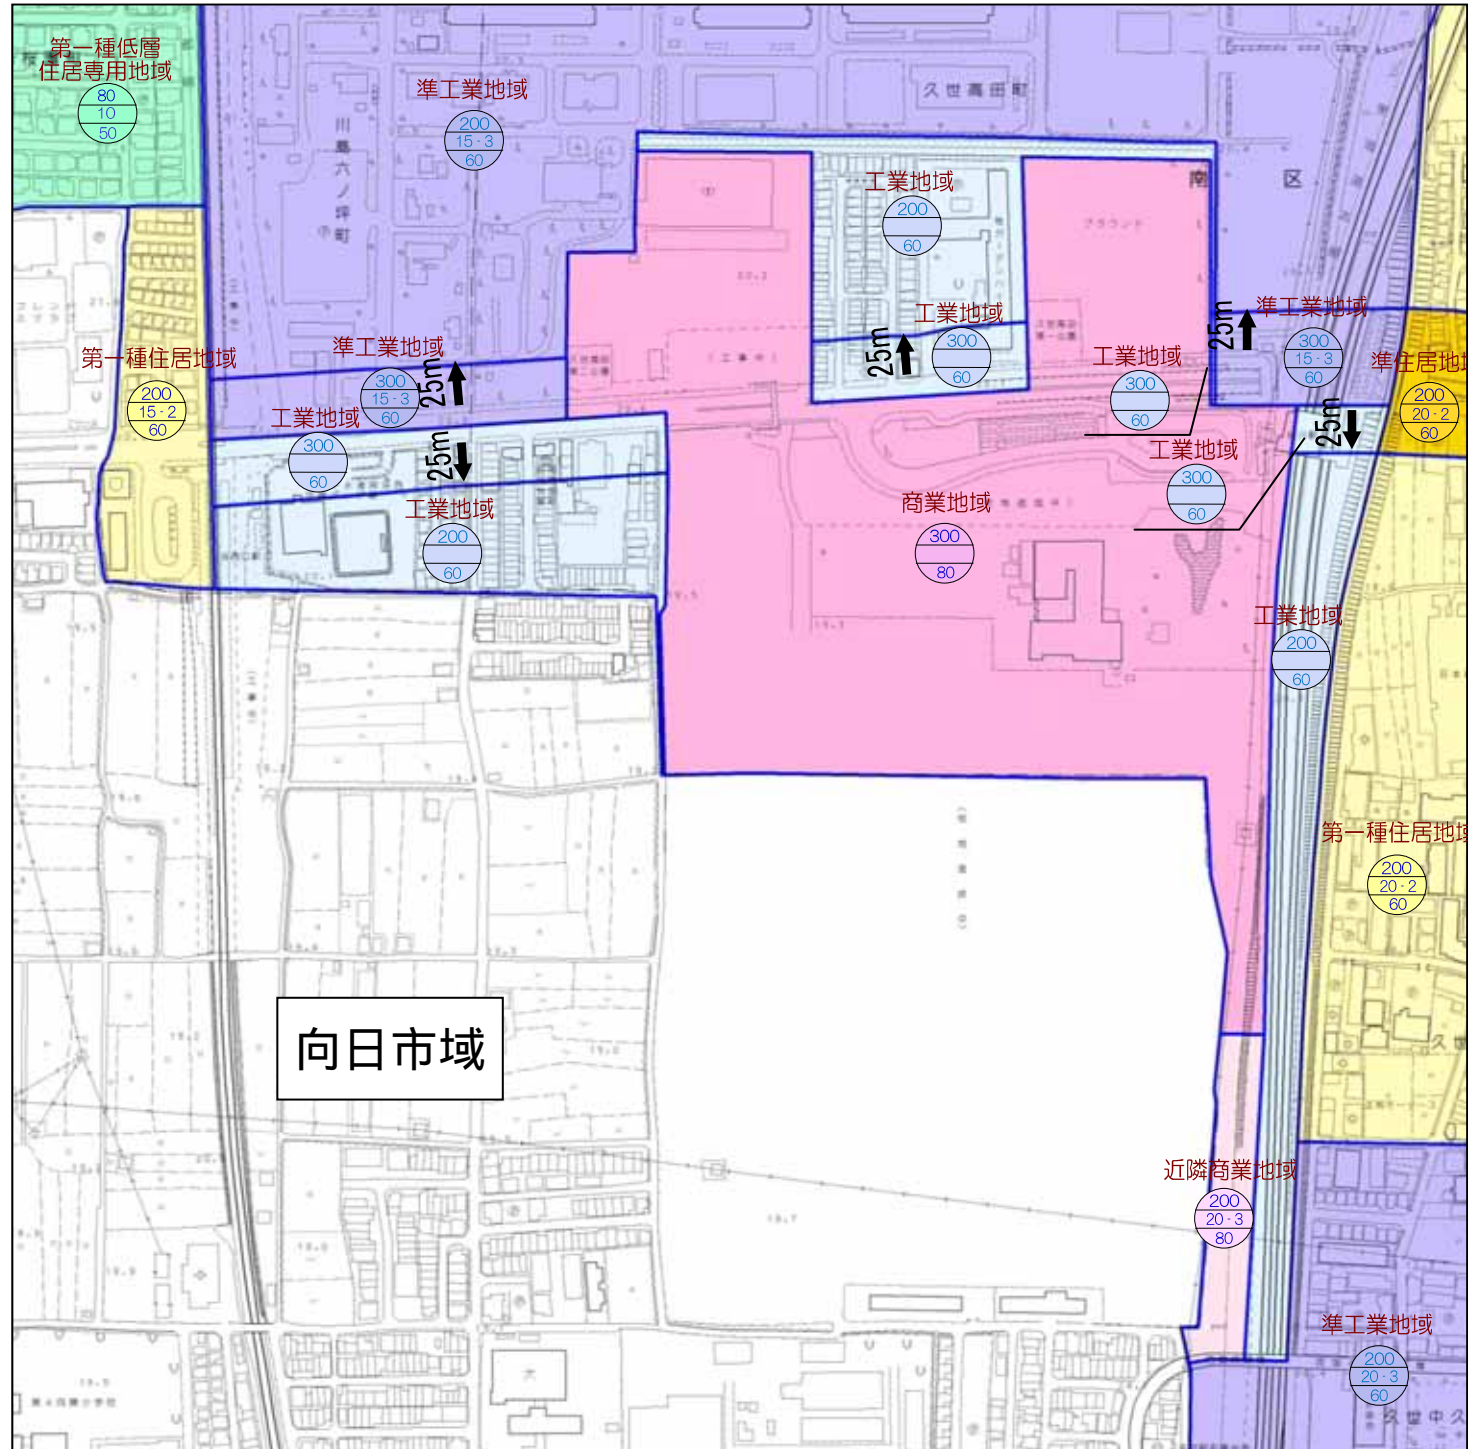

変更（案）

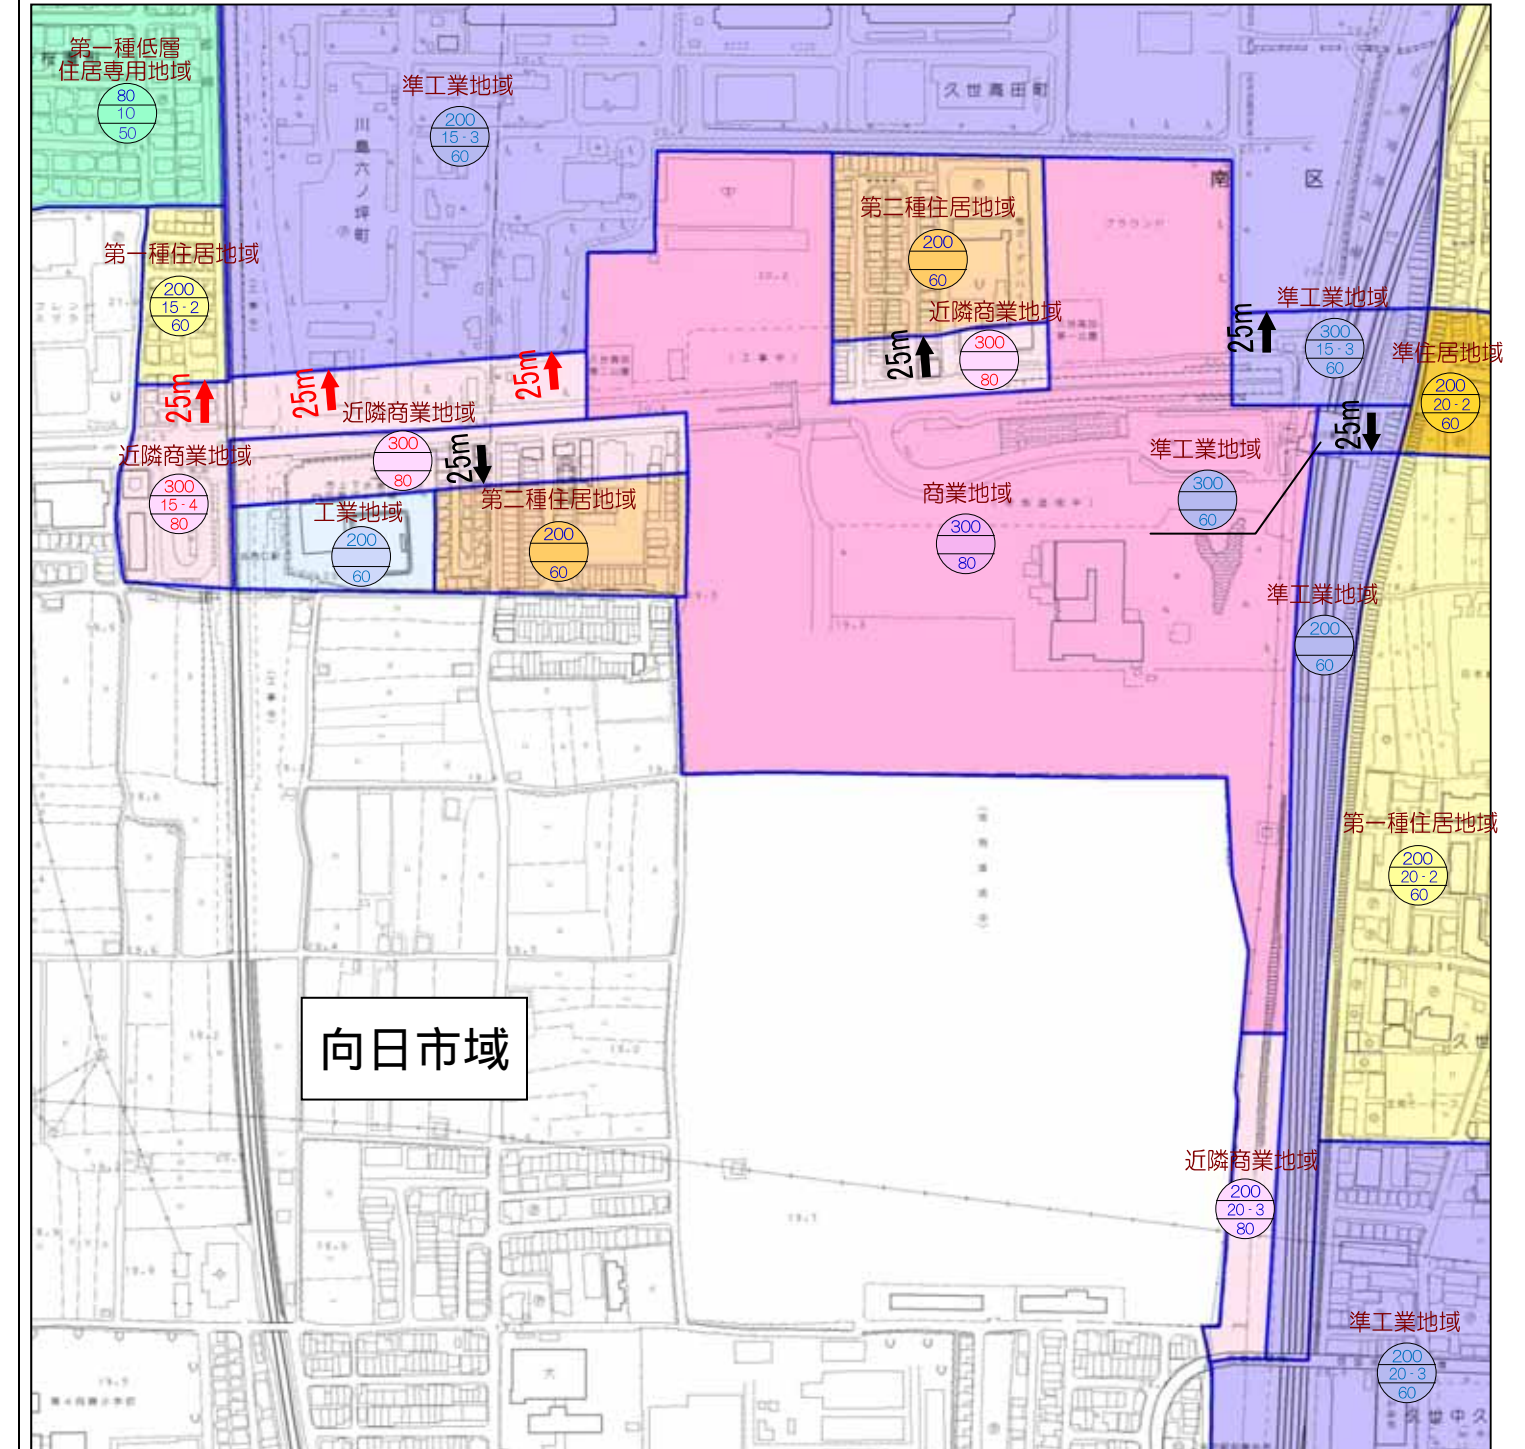

0m: 道路界からの距離を示す。 赤字, 赤矢印 : 現行からの変更部分を示す。