


参考資料 4-1 インフラ関係資料（下水管路図）


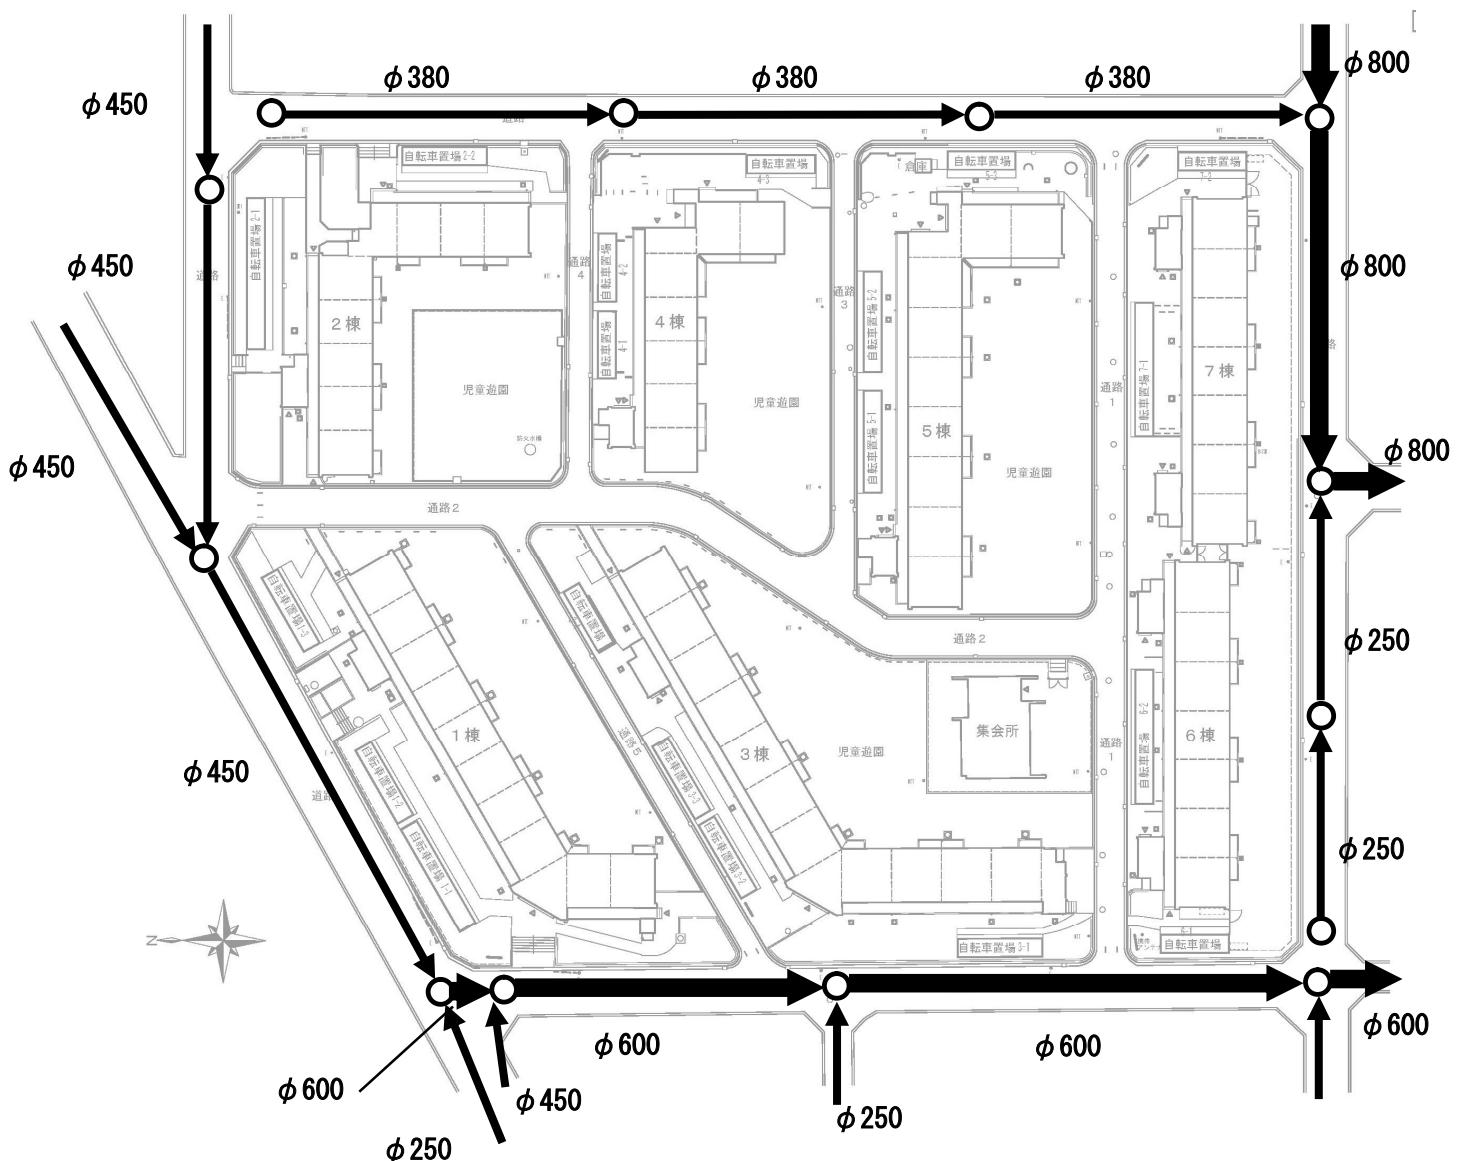


凡例




下水配管
人孔

参考資料 4-2 インフラ関係資料（上水道管路図）

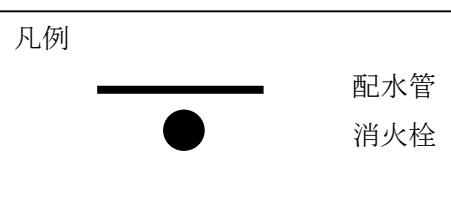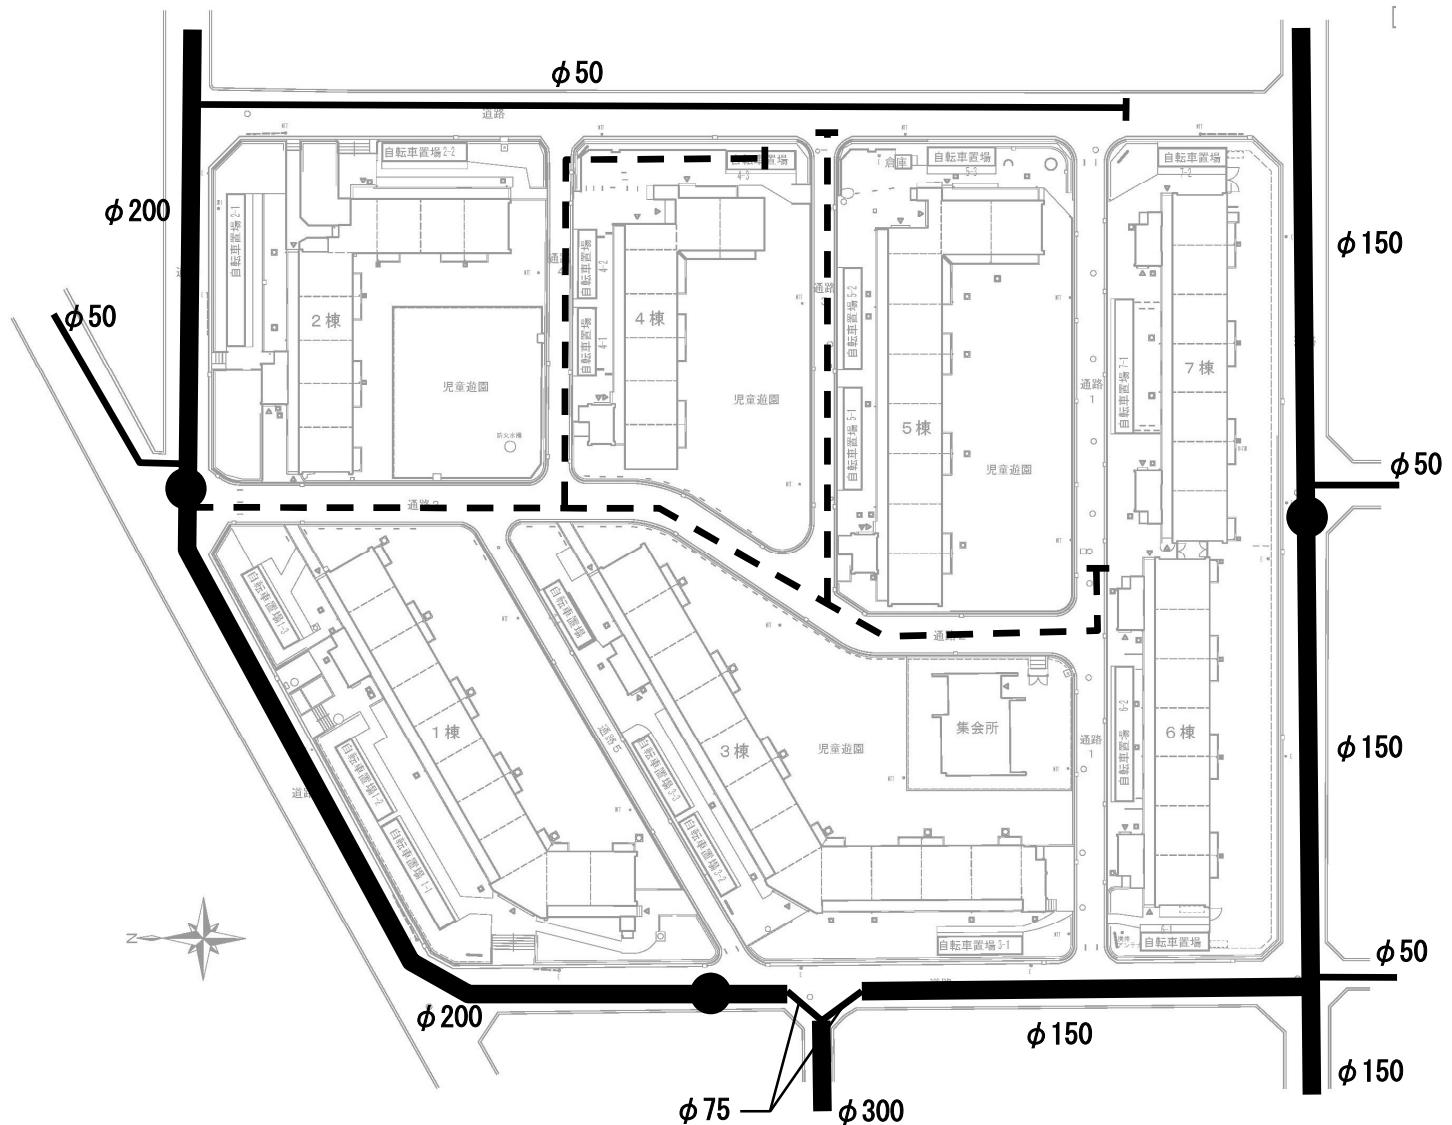


参考資料 4-3 インフラ関係資料（ガス管路図）

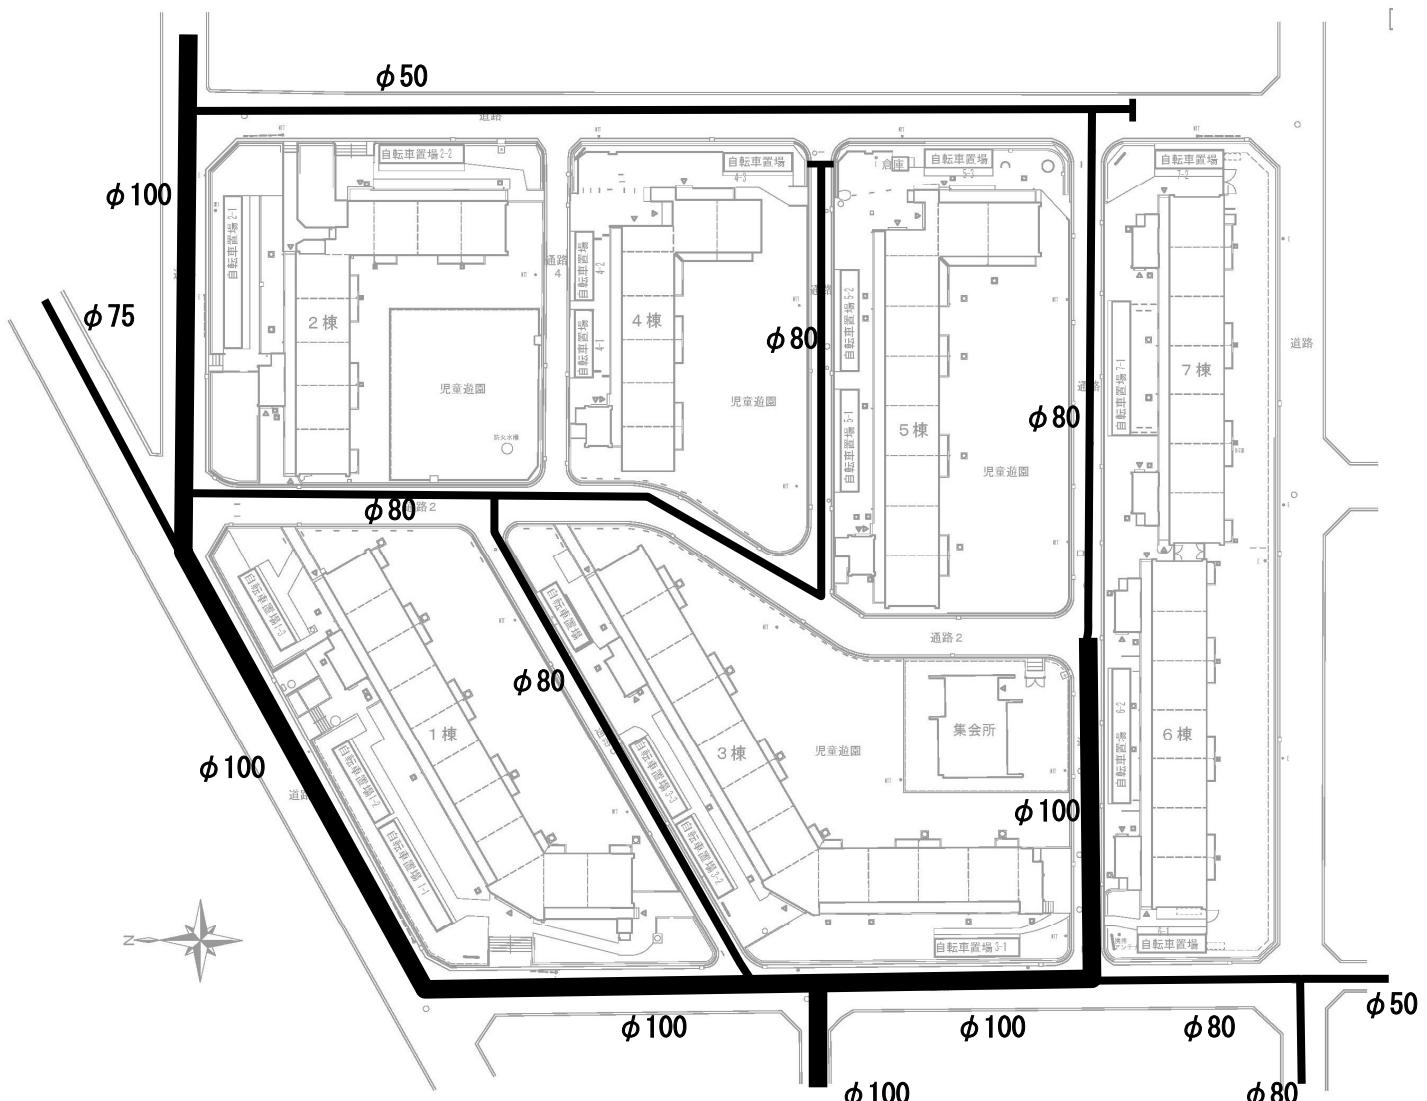

凡例

ガス管

参考資料 4-4 インフラ関係資料（電気・N T T・ケーブルTVルート図）

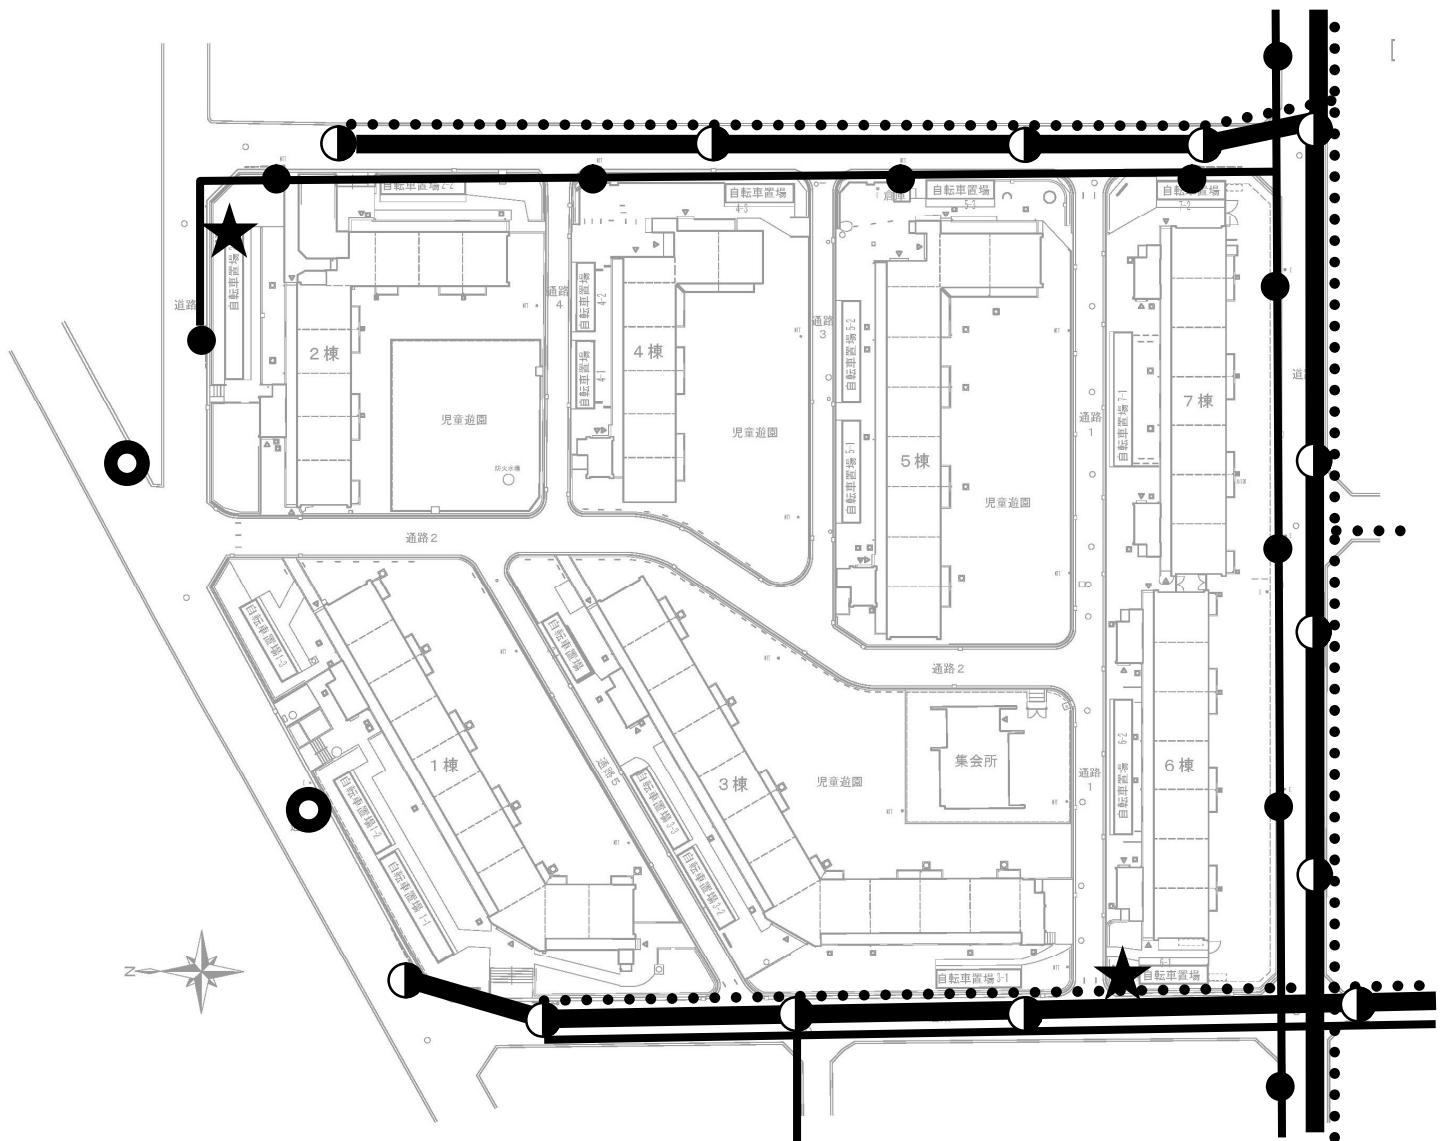

凡例

- | | |
|--|----------|
| | 電気 |
| | N T T |
| | ケーブルTV |
| | 関電柱 |
| | N T T柱 |
| | 携帯電話アンテナ |
| | 道路照明灯 |