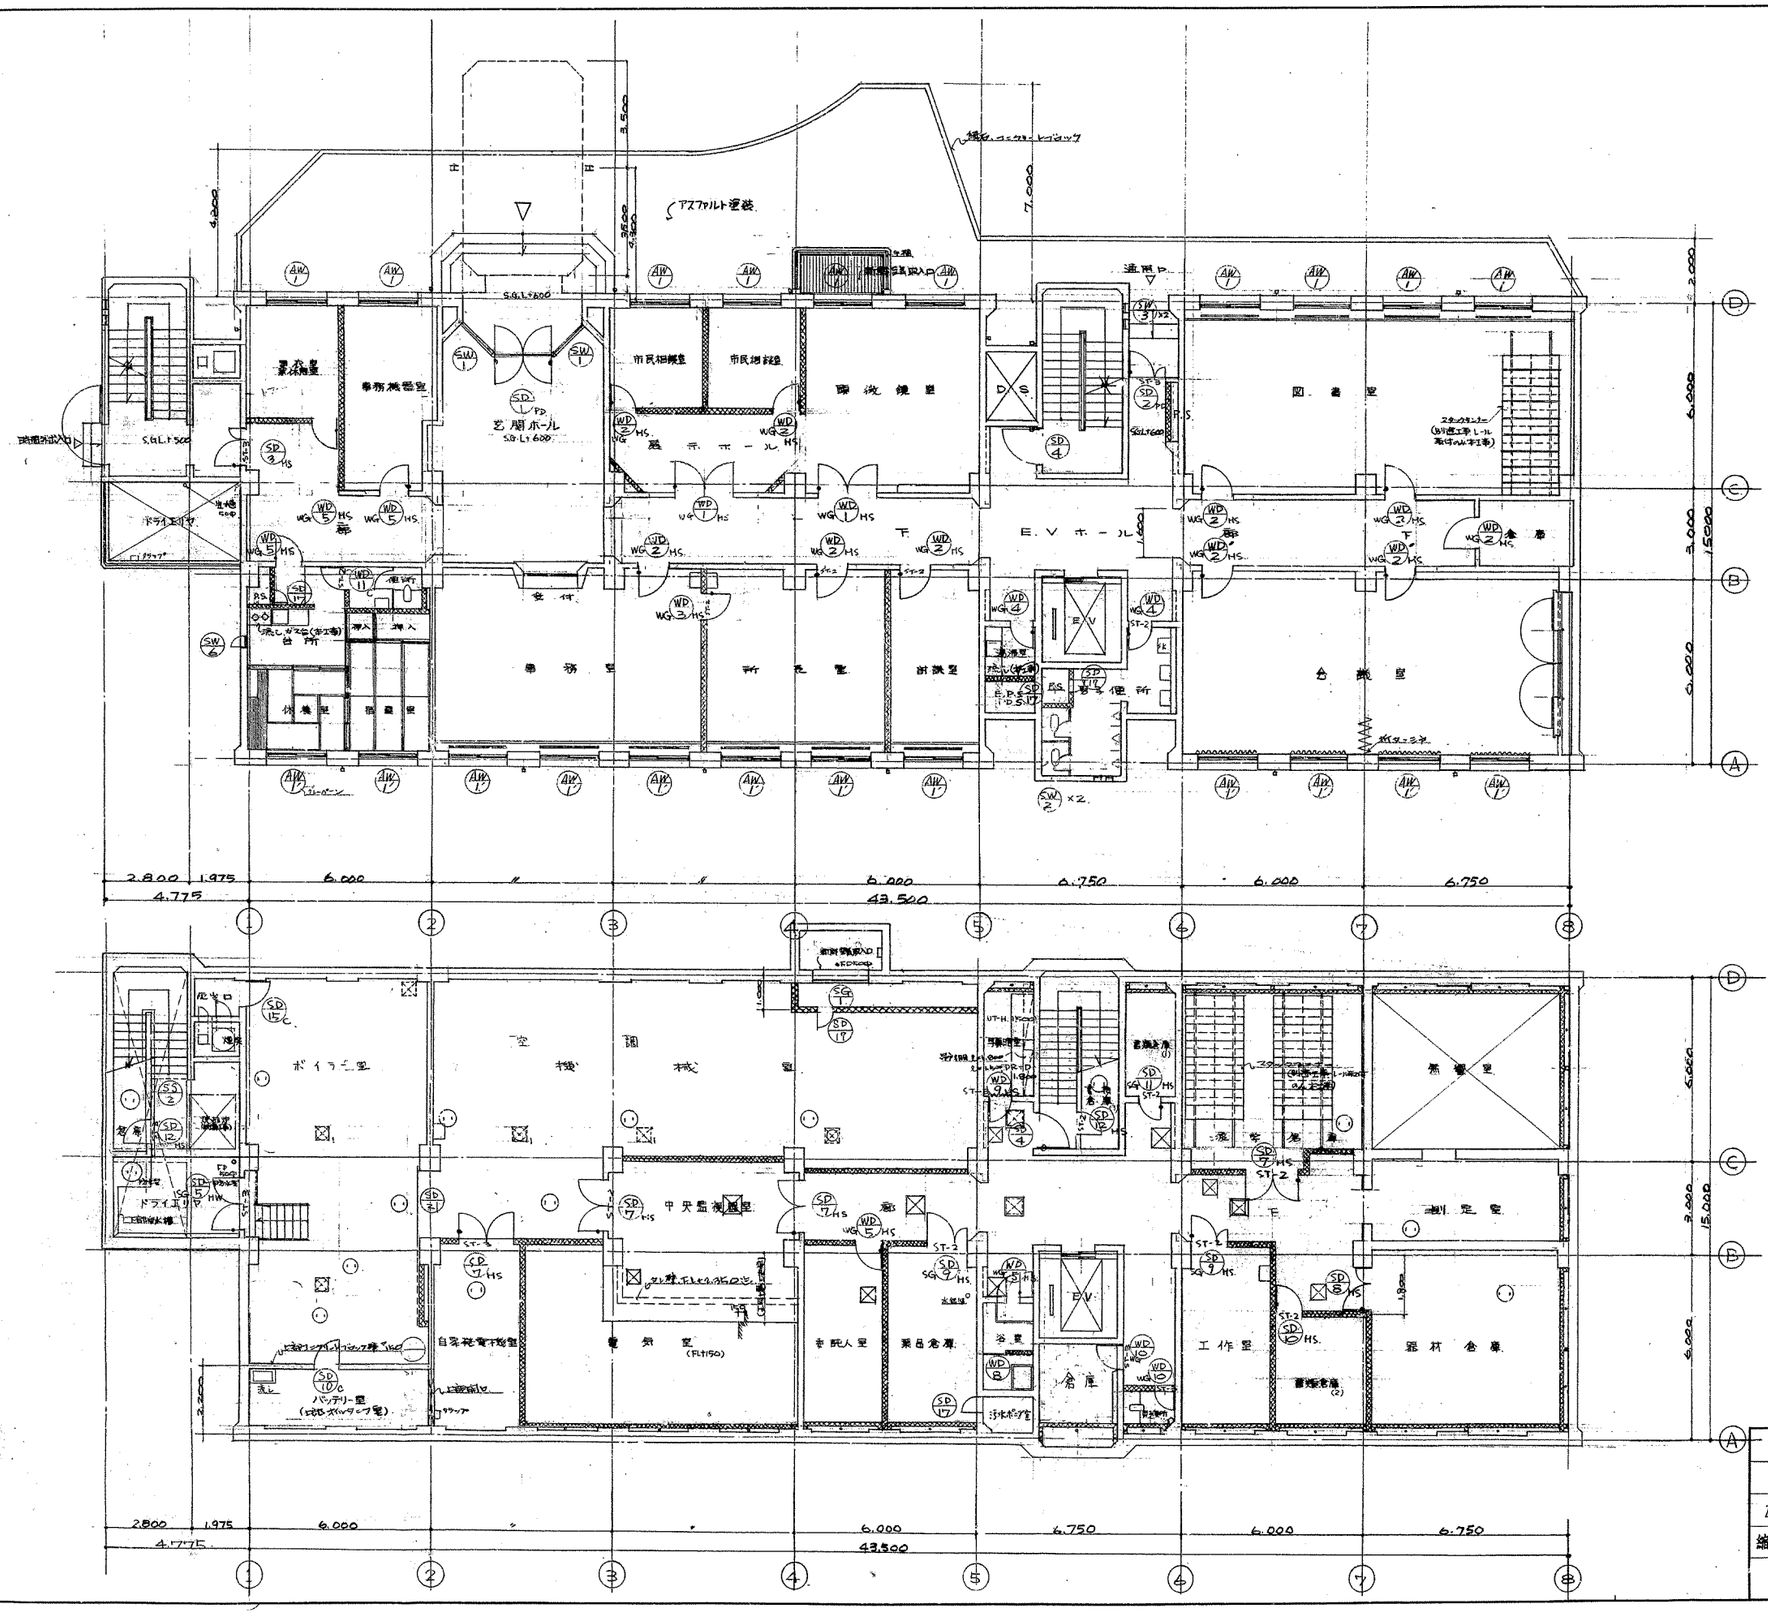

1 階平面図 1/100

EL±1.

- 躯体コンクリート造
- 補強コンクリートブロック造、t=150
- 木造壁
- 床下点検口(鋳鉄製マンホール φ450)
  但し特殊なものもしくは防水型、時計室とする
- 床下点検口(アルミ製防臭型 450×450)
  衛生化工とは床と合せとする。
- 排水目皿 φ50 (スペクトラム 空調室およびスタジオ内は防音型とする)
- 間仕切位置を示し間仕切ボックス及レールは平面とする
- 床下ピット(鋼板製点検蓋 450×450)

B1 階平面図 1/100

注) B1階の 1, 2, 3, 4, 5, 6, 7, 8 通り(但しはみ出し倉庫とし仕上は倉庫扱いとする)

京都市	建 22 枚の内 / 第 2 号図
衛生研究所新築工事	
B1、1階平面図	設計番号 8394
縮尺 1/100	44年2月 日

003

780×570

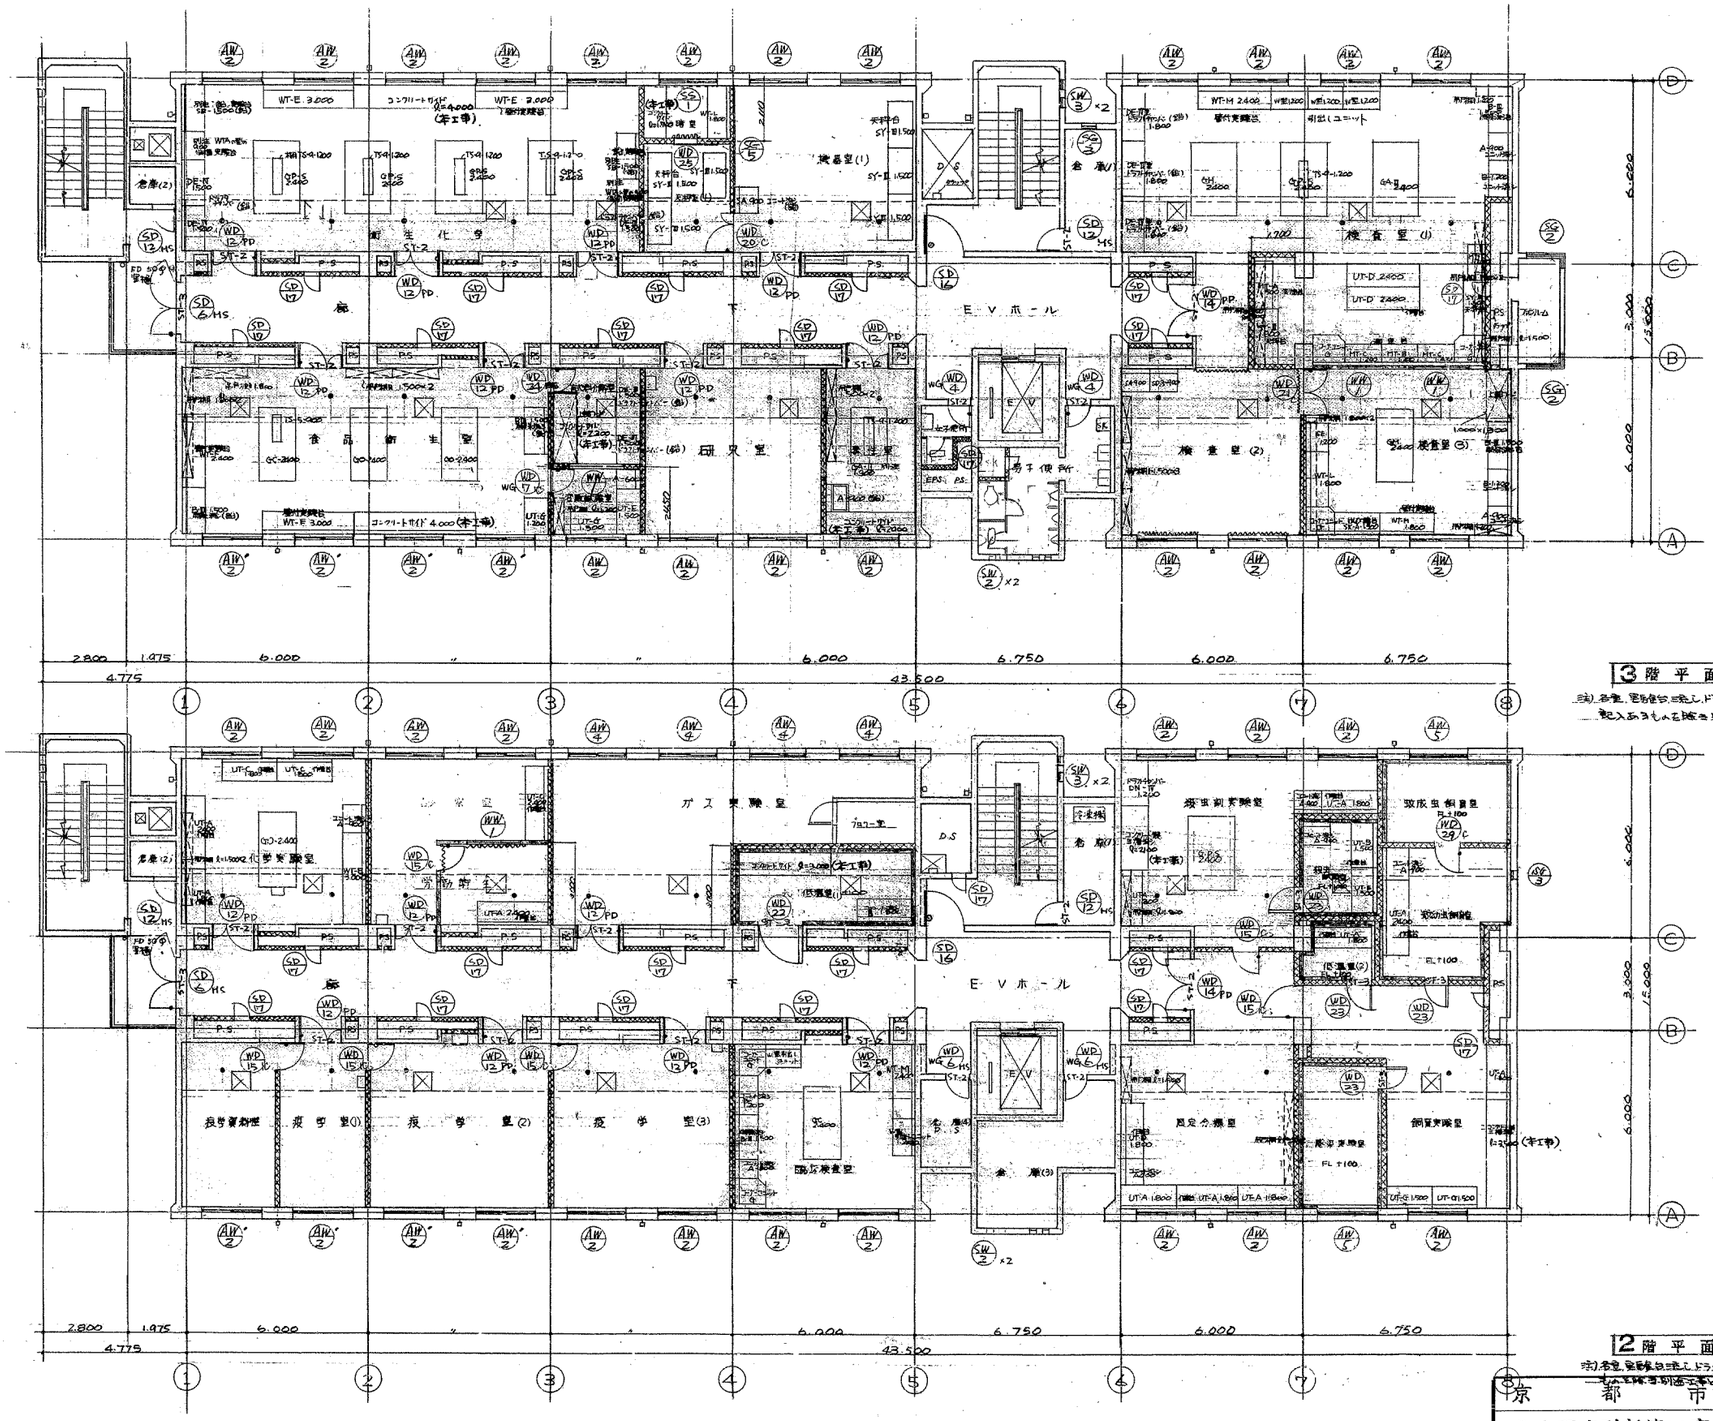

3階平面図 1/100

注) 各室、記号番号に続しドラフトチャンバー、予冷用恒温は(特工事)と記入あるものを除き別途工事とする。

2階平面図 1/100

注) 各室、記号番号に続しドラフトチャンバー、予冷用恒温は(特工事)と記入あるものを除き別途工事とする。

京都市	22 枚の内 第 3 号図
衛生研究所新築工事	
2.3 階平面図	設計番号 8394
縮尺 1/100	44年2月 日

780×570

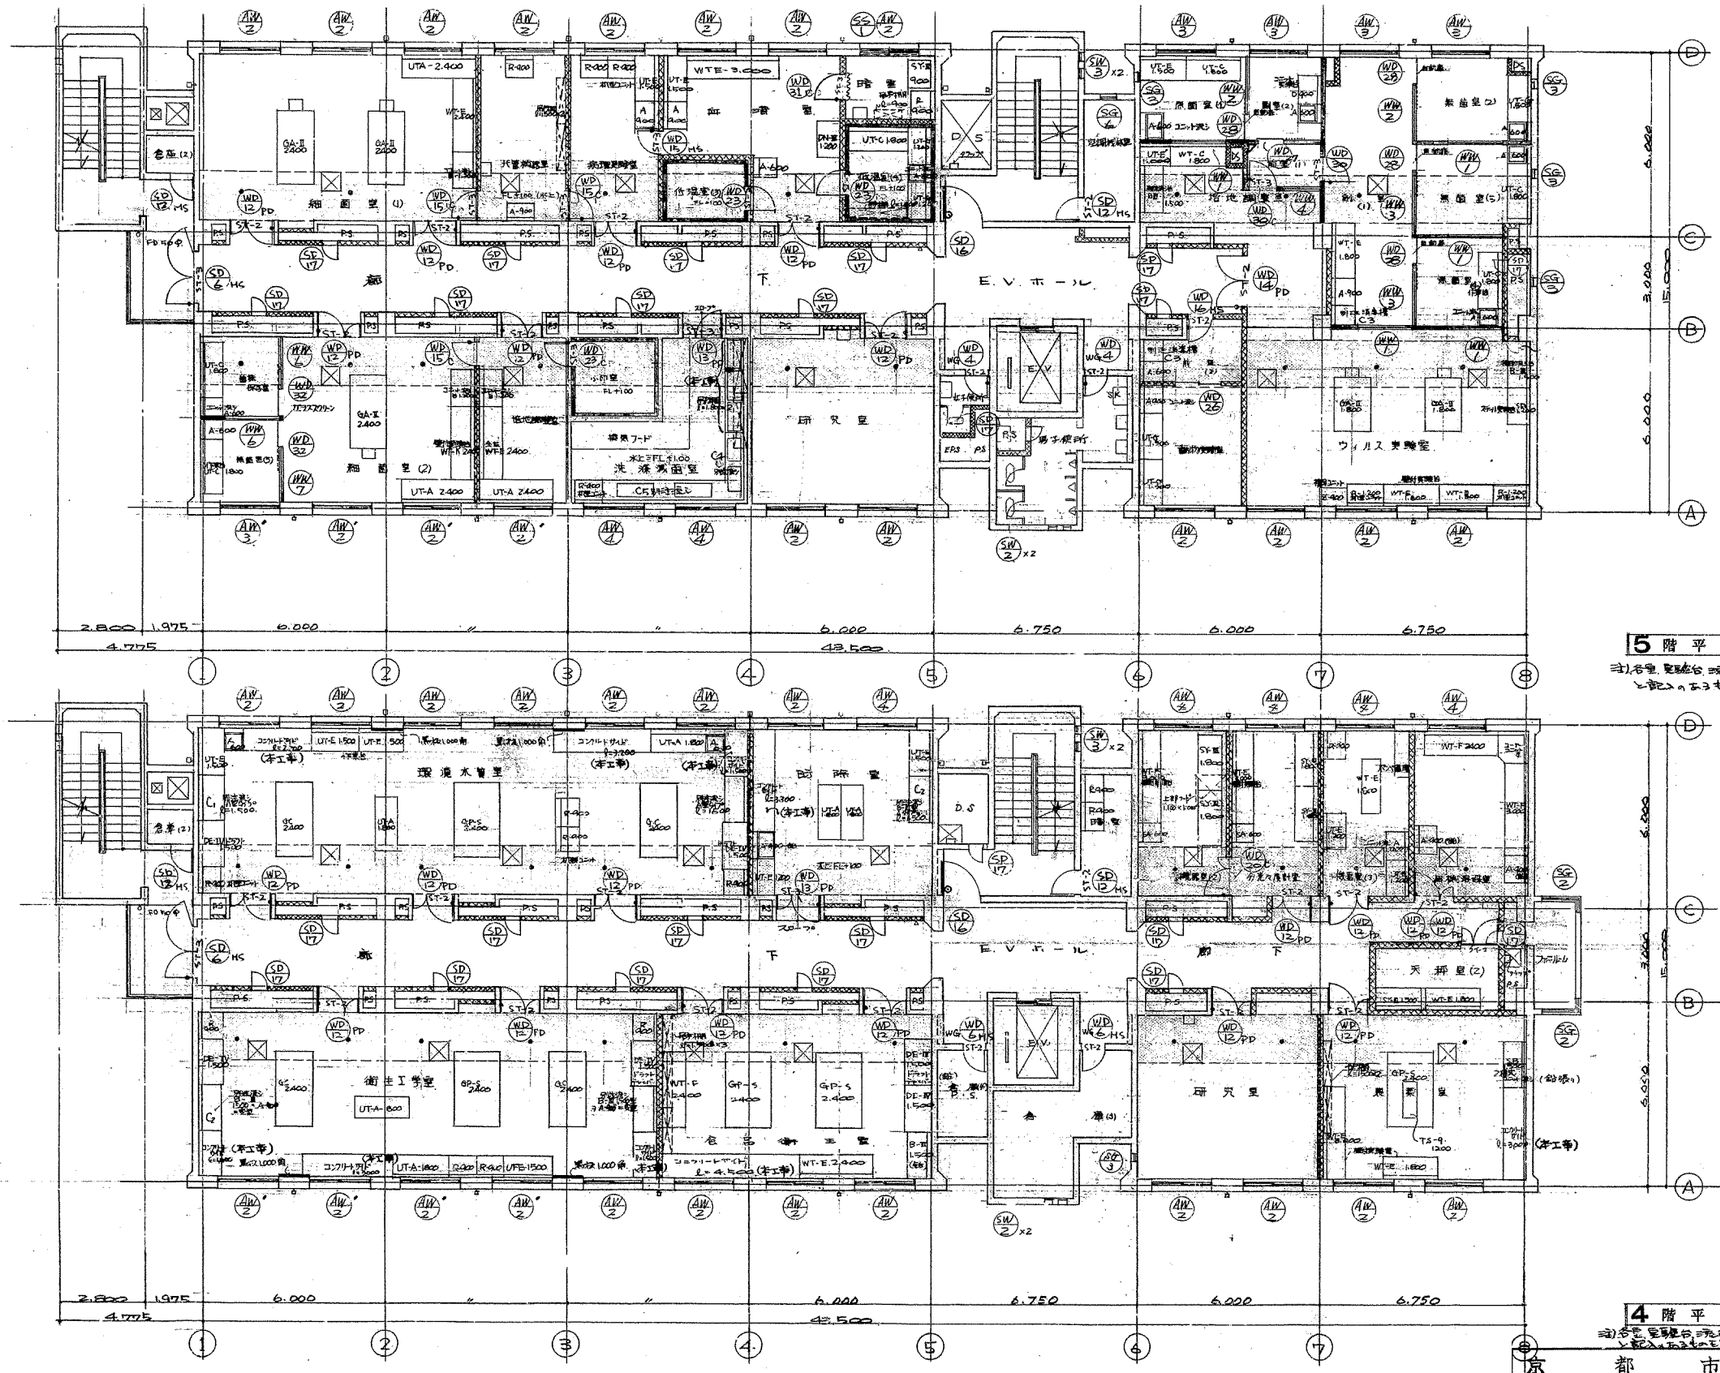

5 階 平 面 図 1/100

注)右室、実験台、流し、ドラフトチャンバー、予定機器類は(本工事)と記入のあるものを除き別途工事とする。

4 階 平 面 図 1/100

注)右室、実験台、流し、ドラフトチャンバー、予定機器類は(本工事)と記入のあるものを除き別途工事とする。

京都市	意匠 22 枚の内 第 4 号図
衛生研究所新築工事	
4.5 階平面図	設計番号 8394
縮尺 1/100 　44年2月 日	

780×570

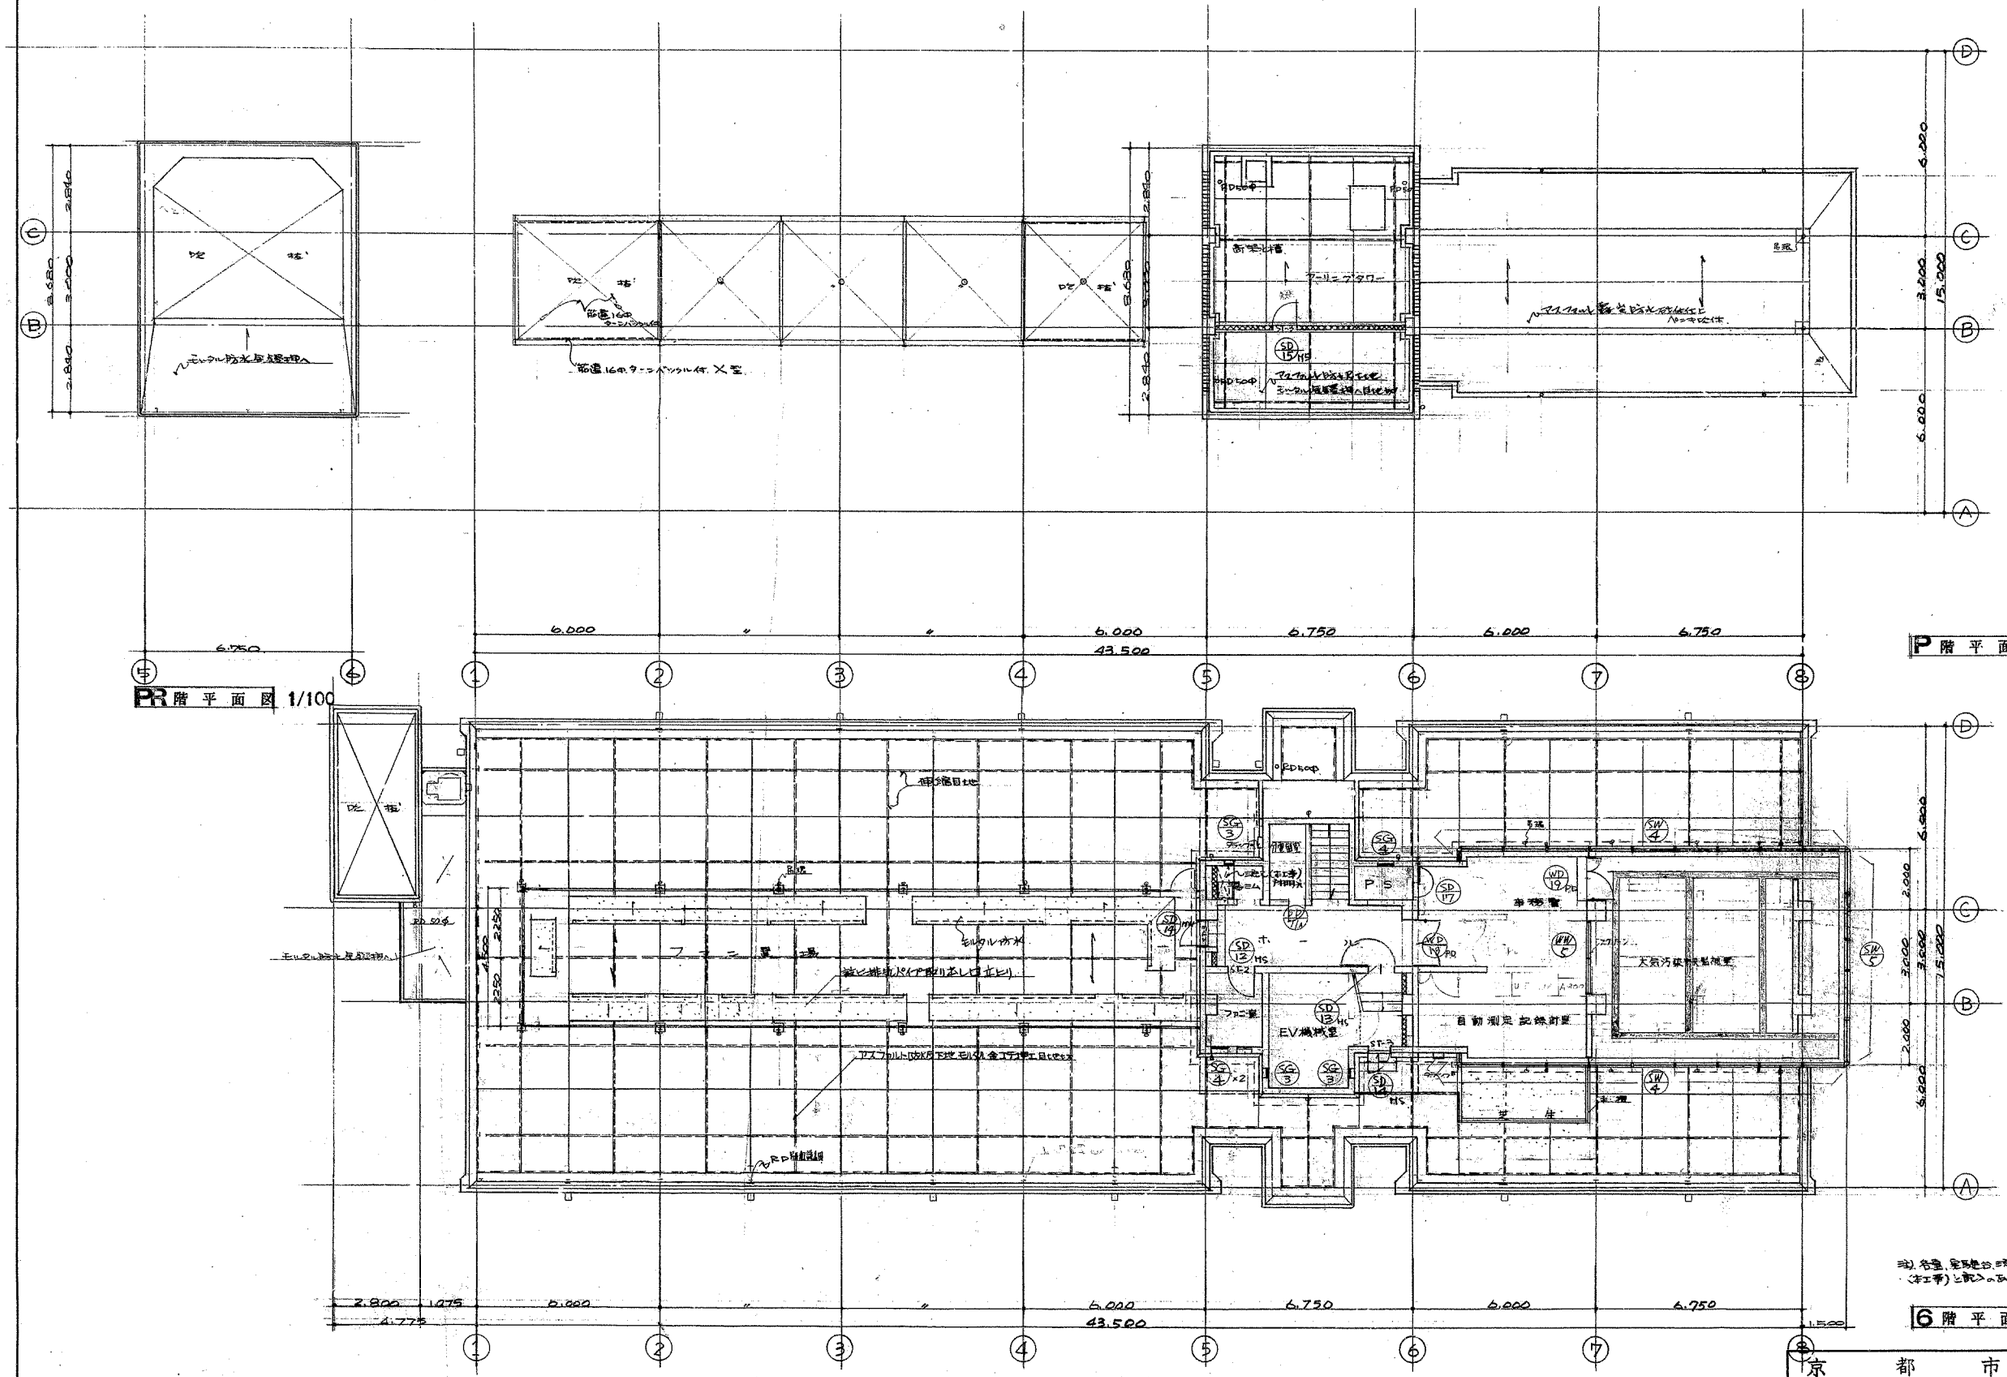
6.750
6.000
6.000
6.750
6.000
6.750
43.500
PR階平面図 1/100
P階平面図 1/100
6階平面図 1/100
Ⓐ
Ⓑ
Ⓒ
Ⓓ
①
②
③
④
⑤
⑥
⑦
⑧
15.000
3.000
6.000
2.840
3.200
3.680
2.840
3.680
2.840
3.680
2.840

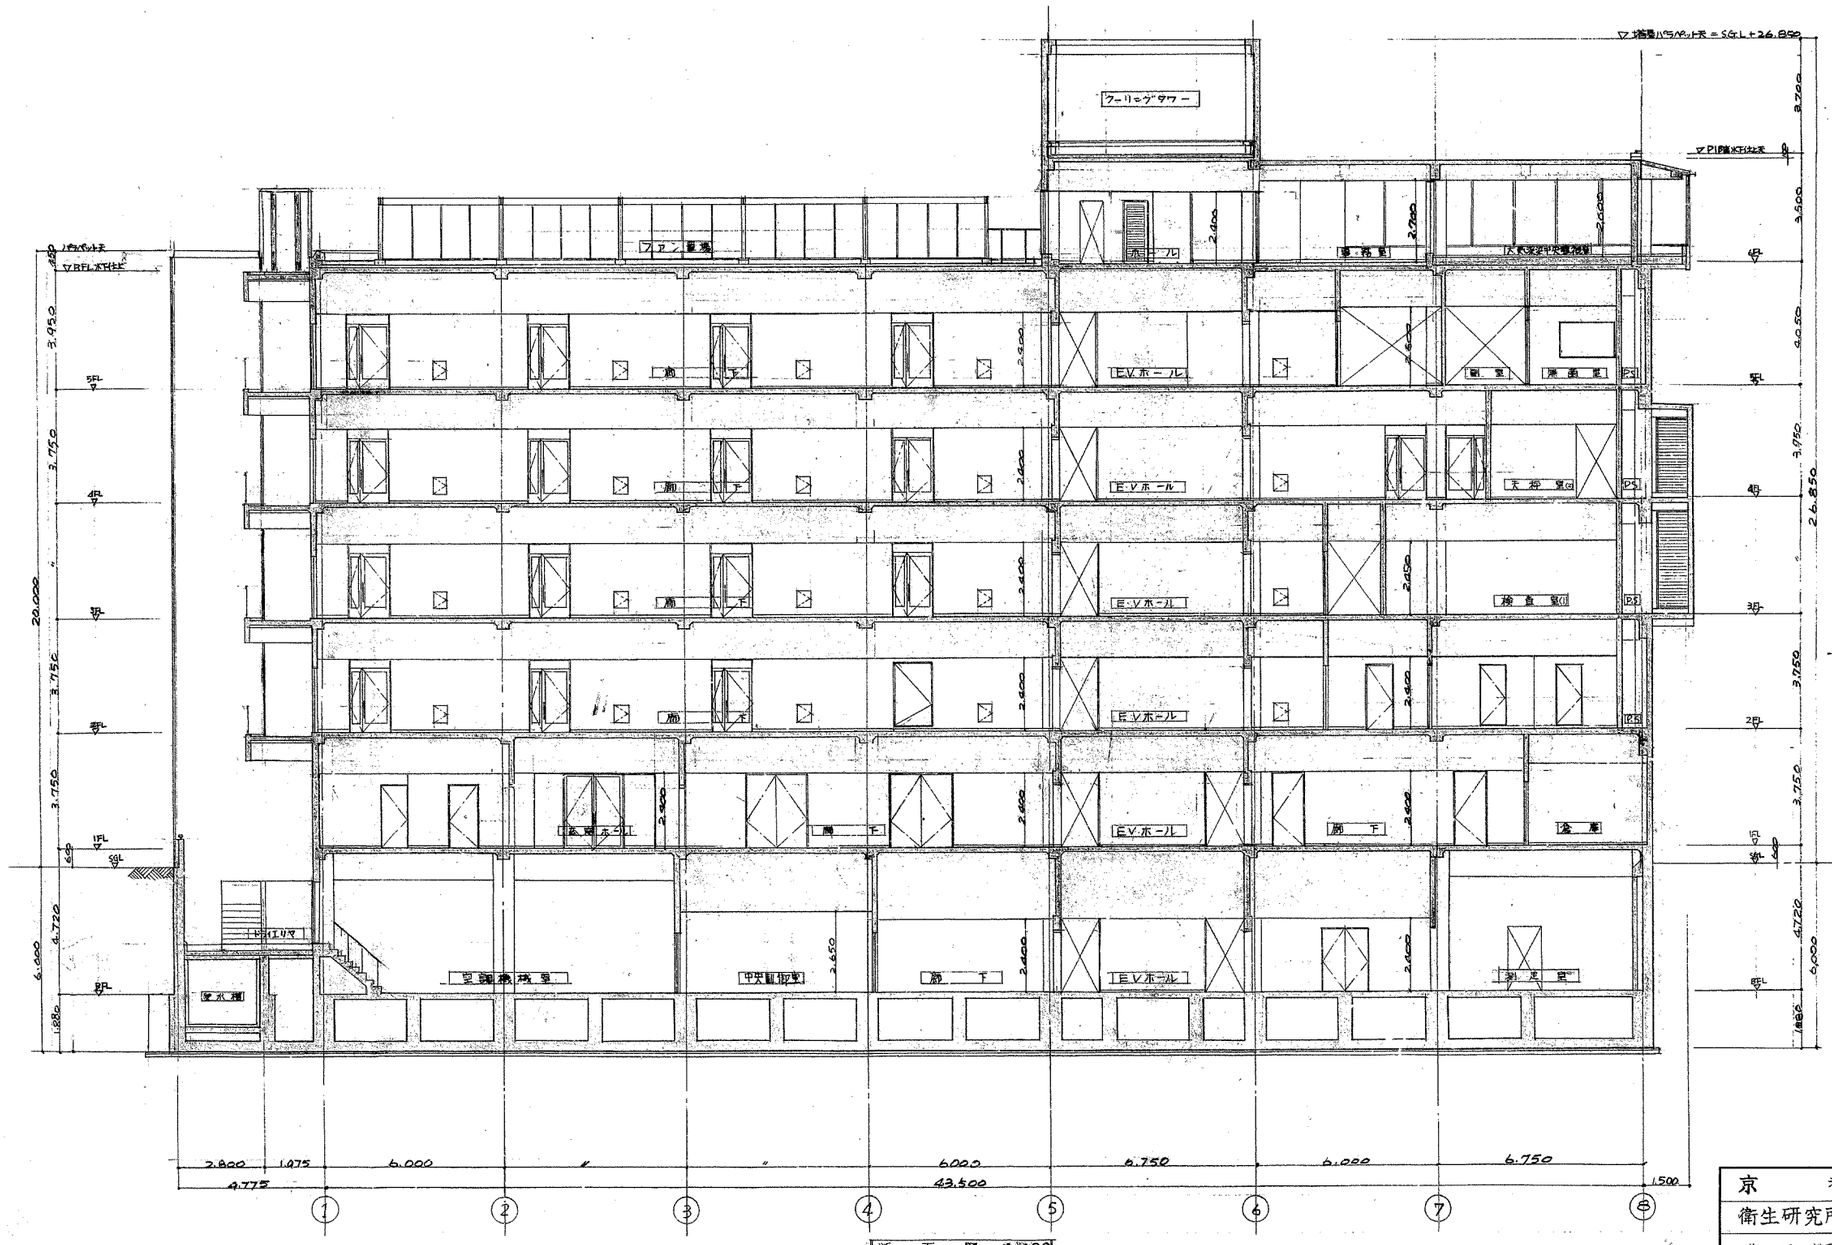

断面図 1/100

京都市	意、22枚の内／第 9 号図
衛生研究所新築工事	
断面図	設計番号 8394
縮尺 1/100	44年2月 日

780×570

010