



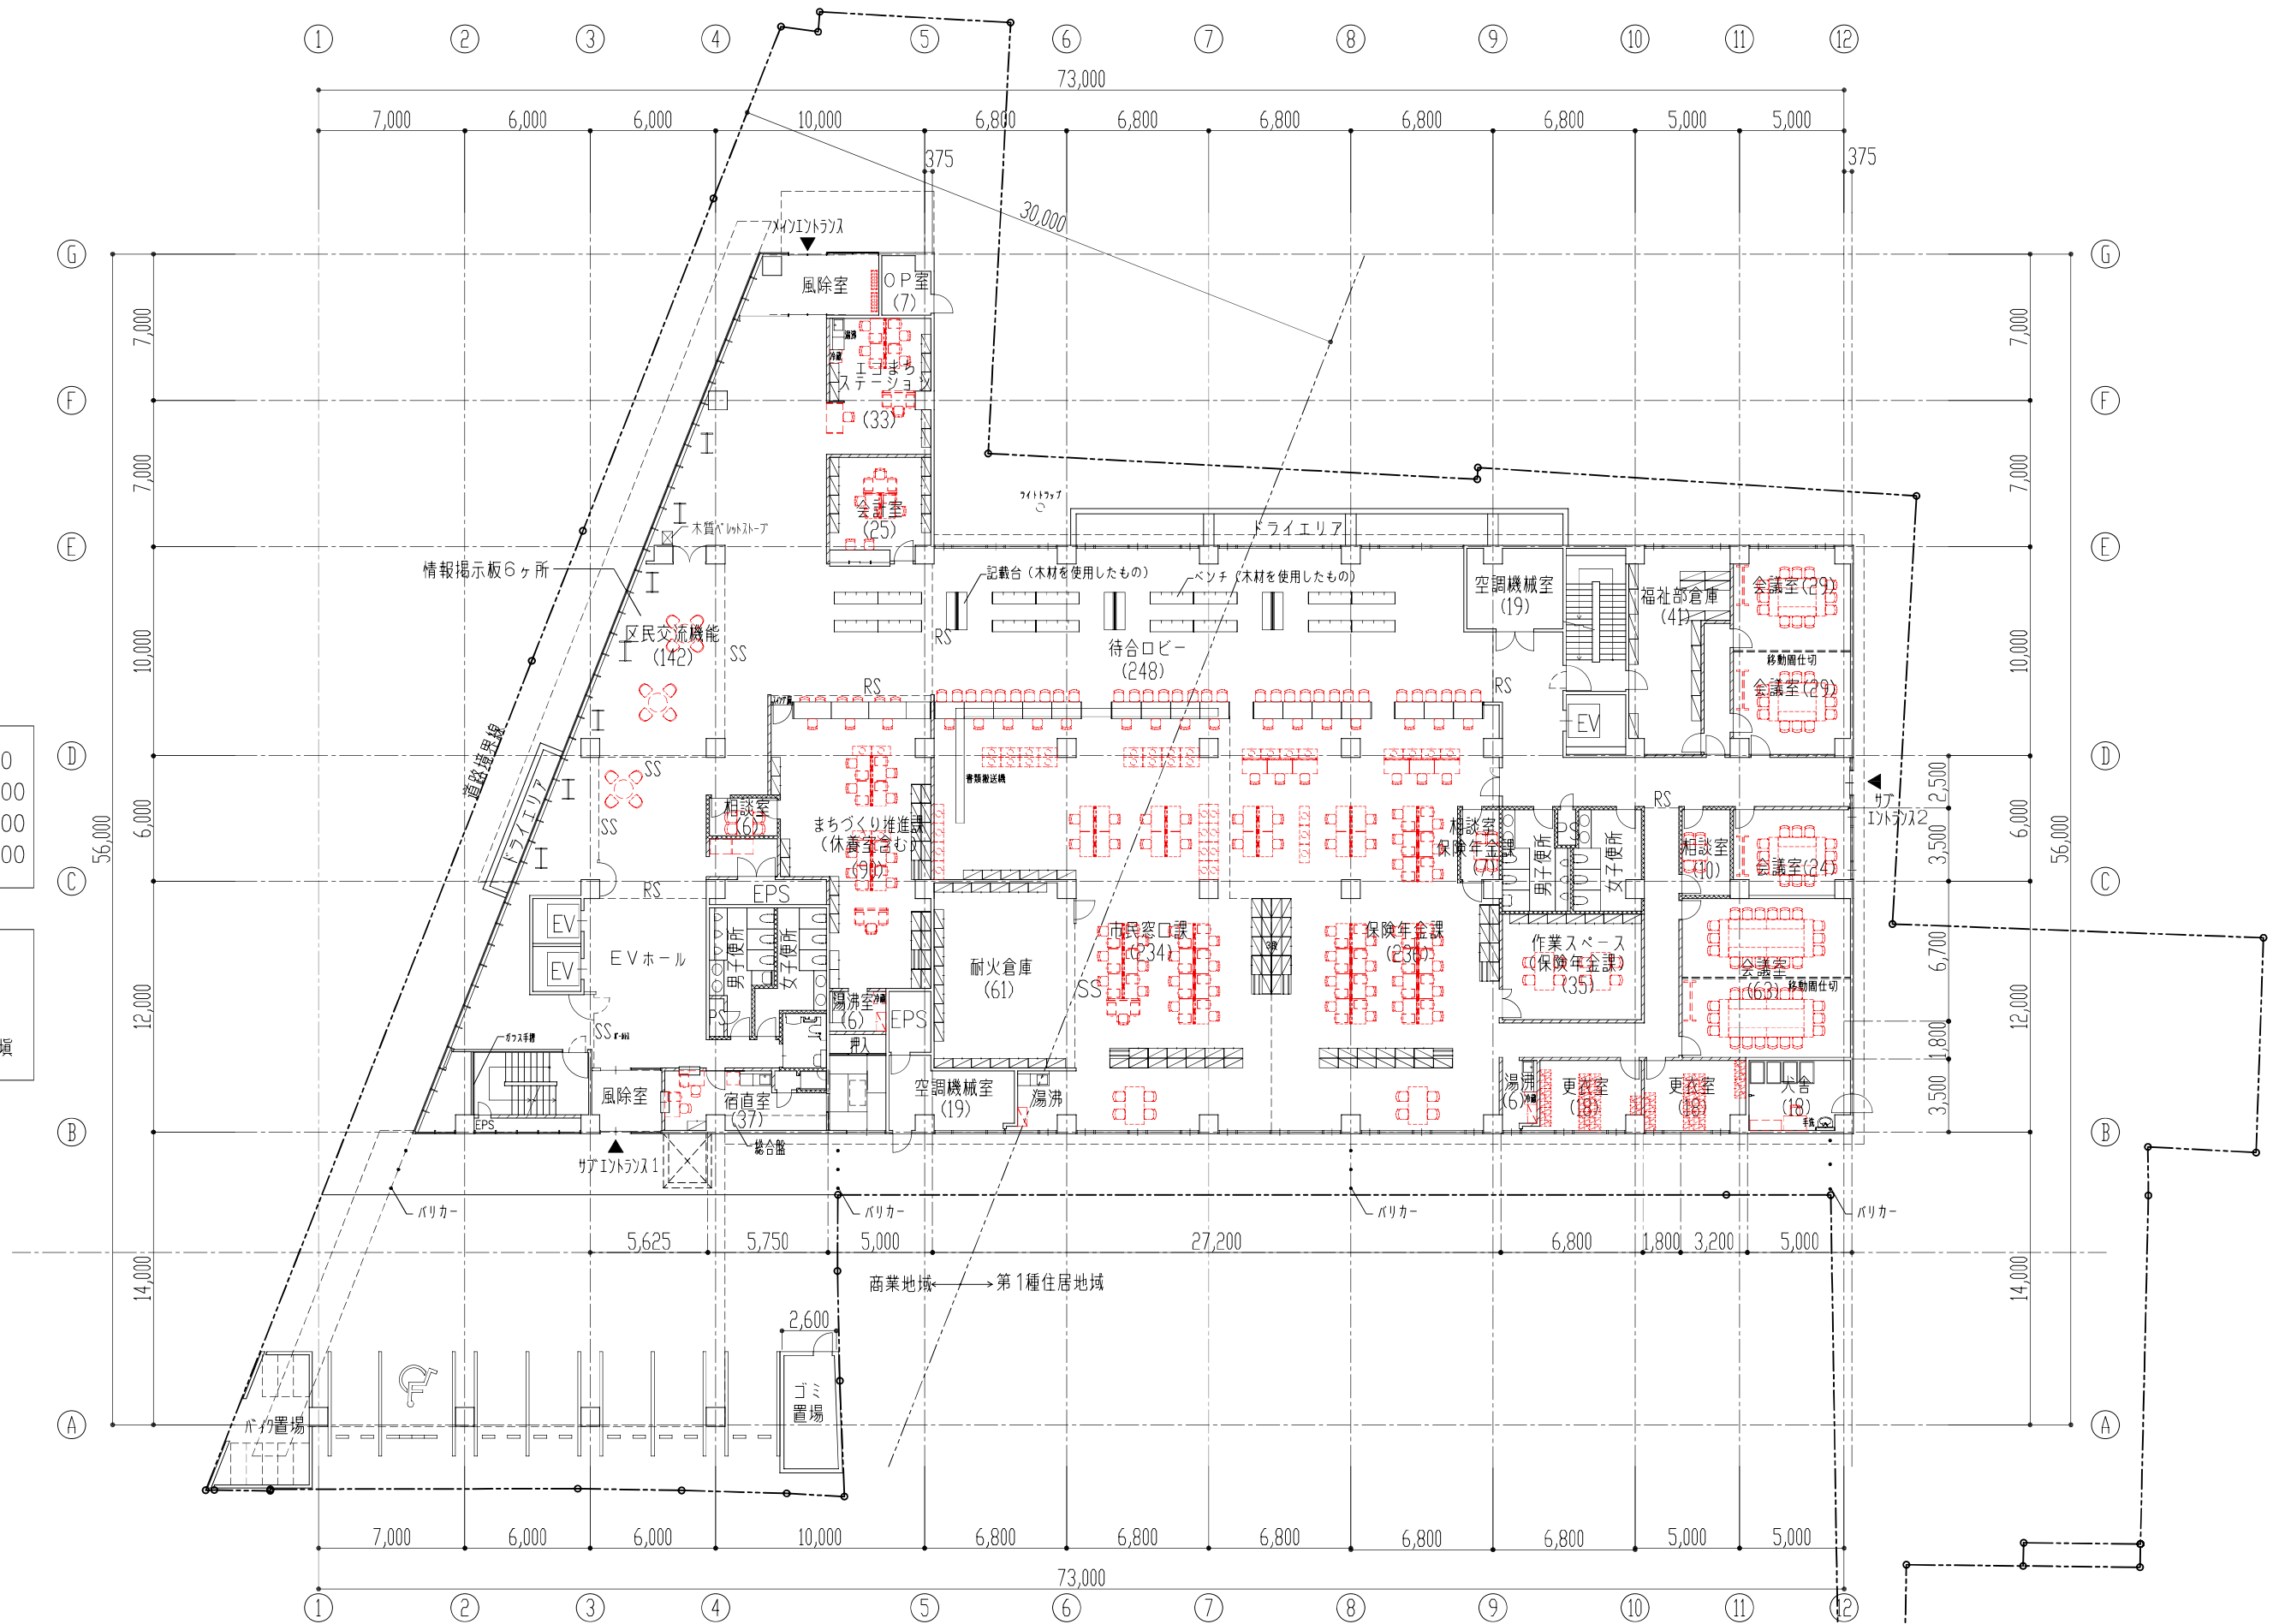


注) 図中赤字(点線)表示の備品は本事業対象外とする

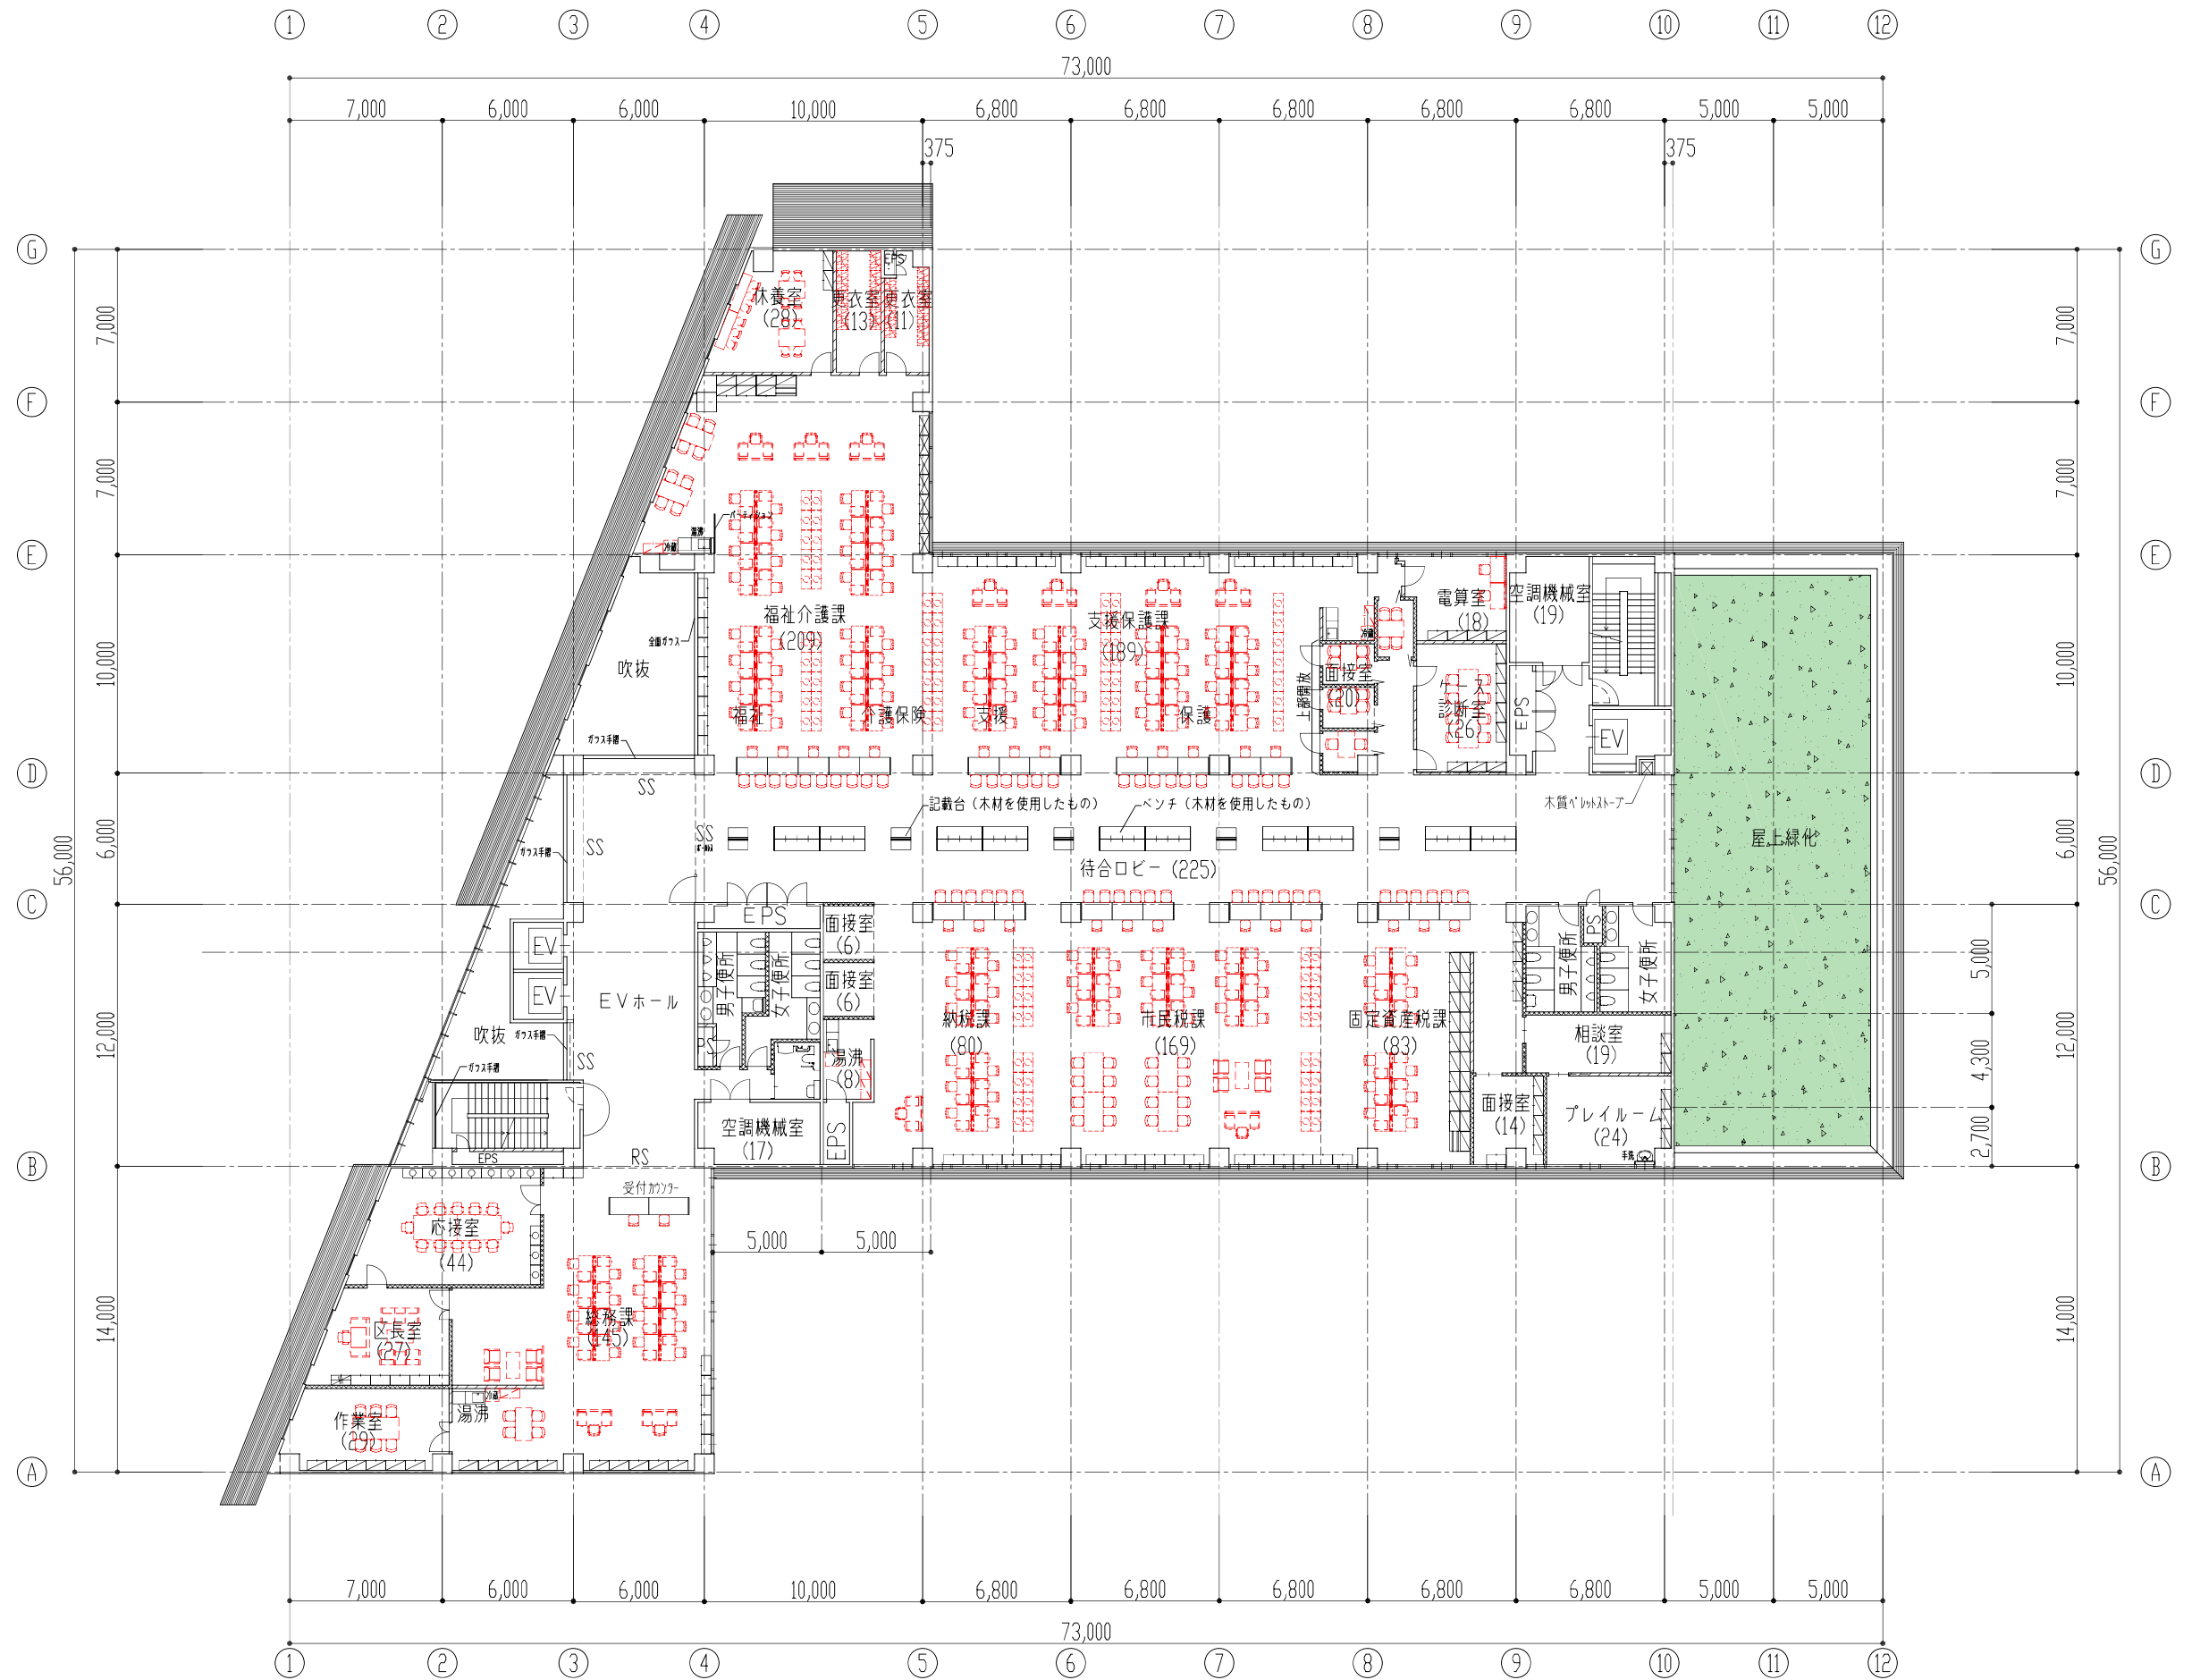


注) 図中赤字(点線)表示の備品は本事業対象外とする



注) 図中赤字(点線)表示の備品は本事業対象外とする

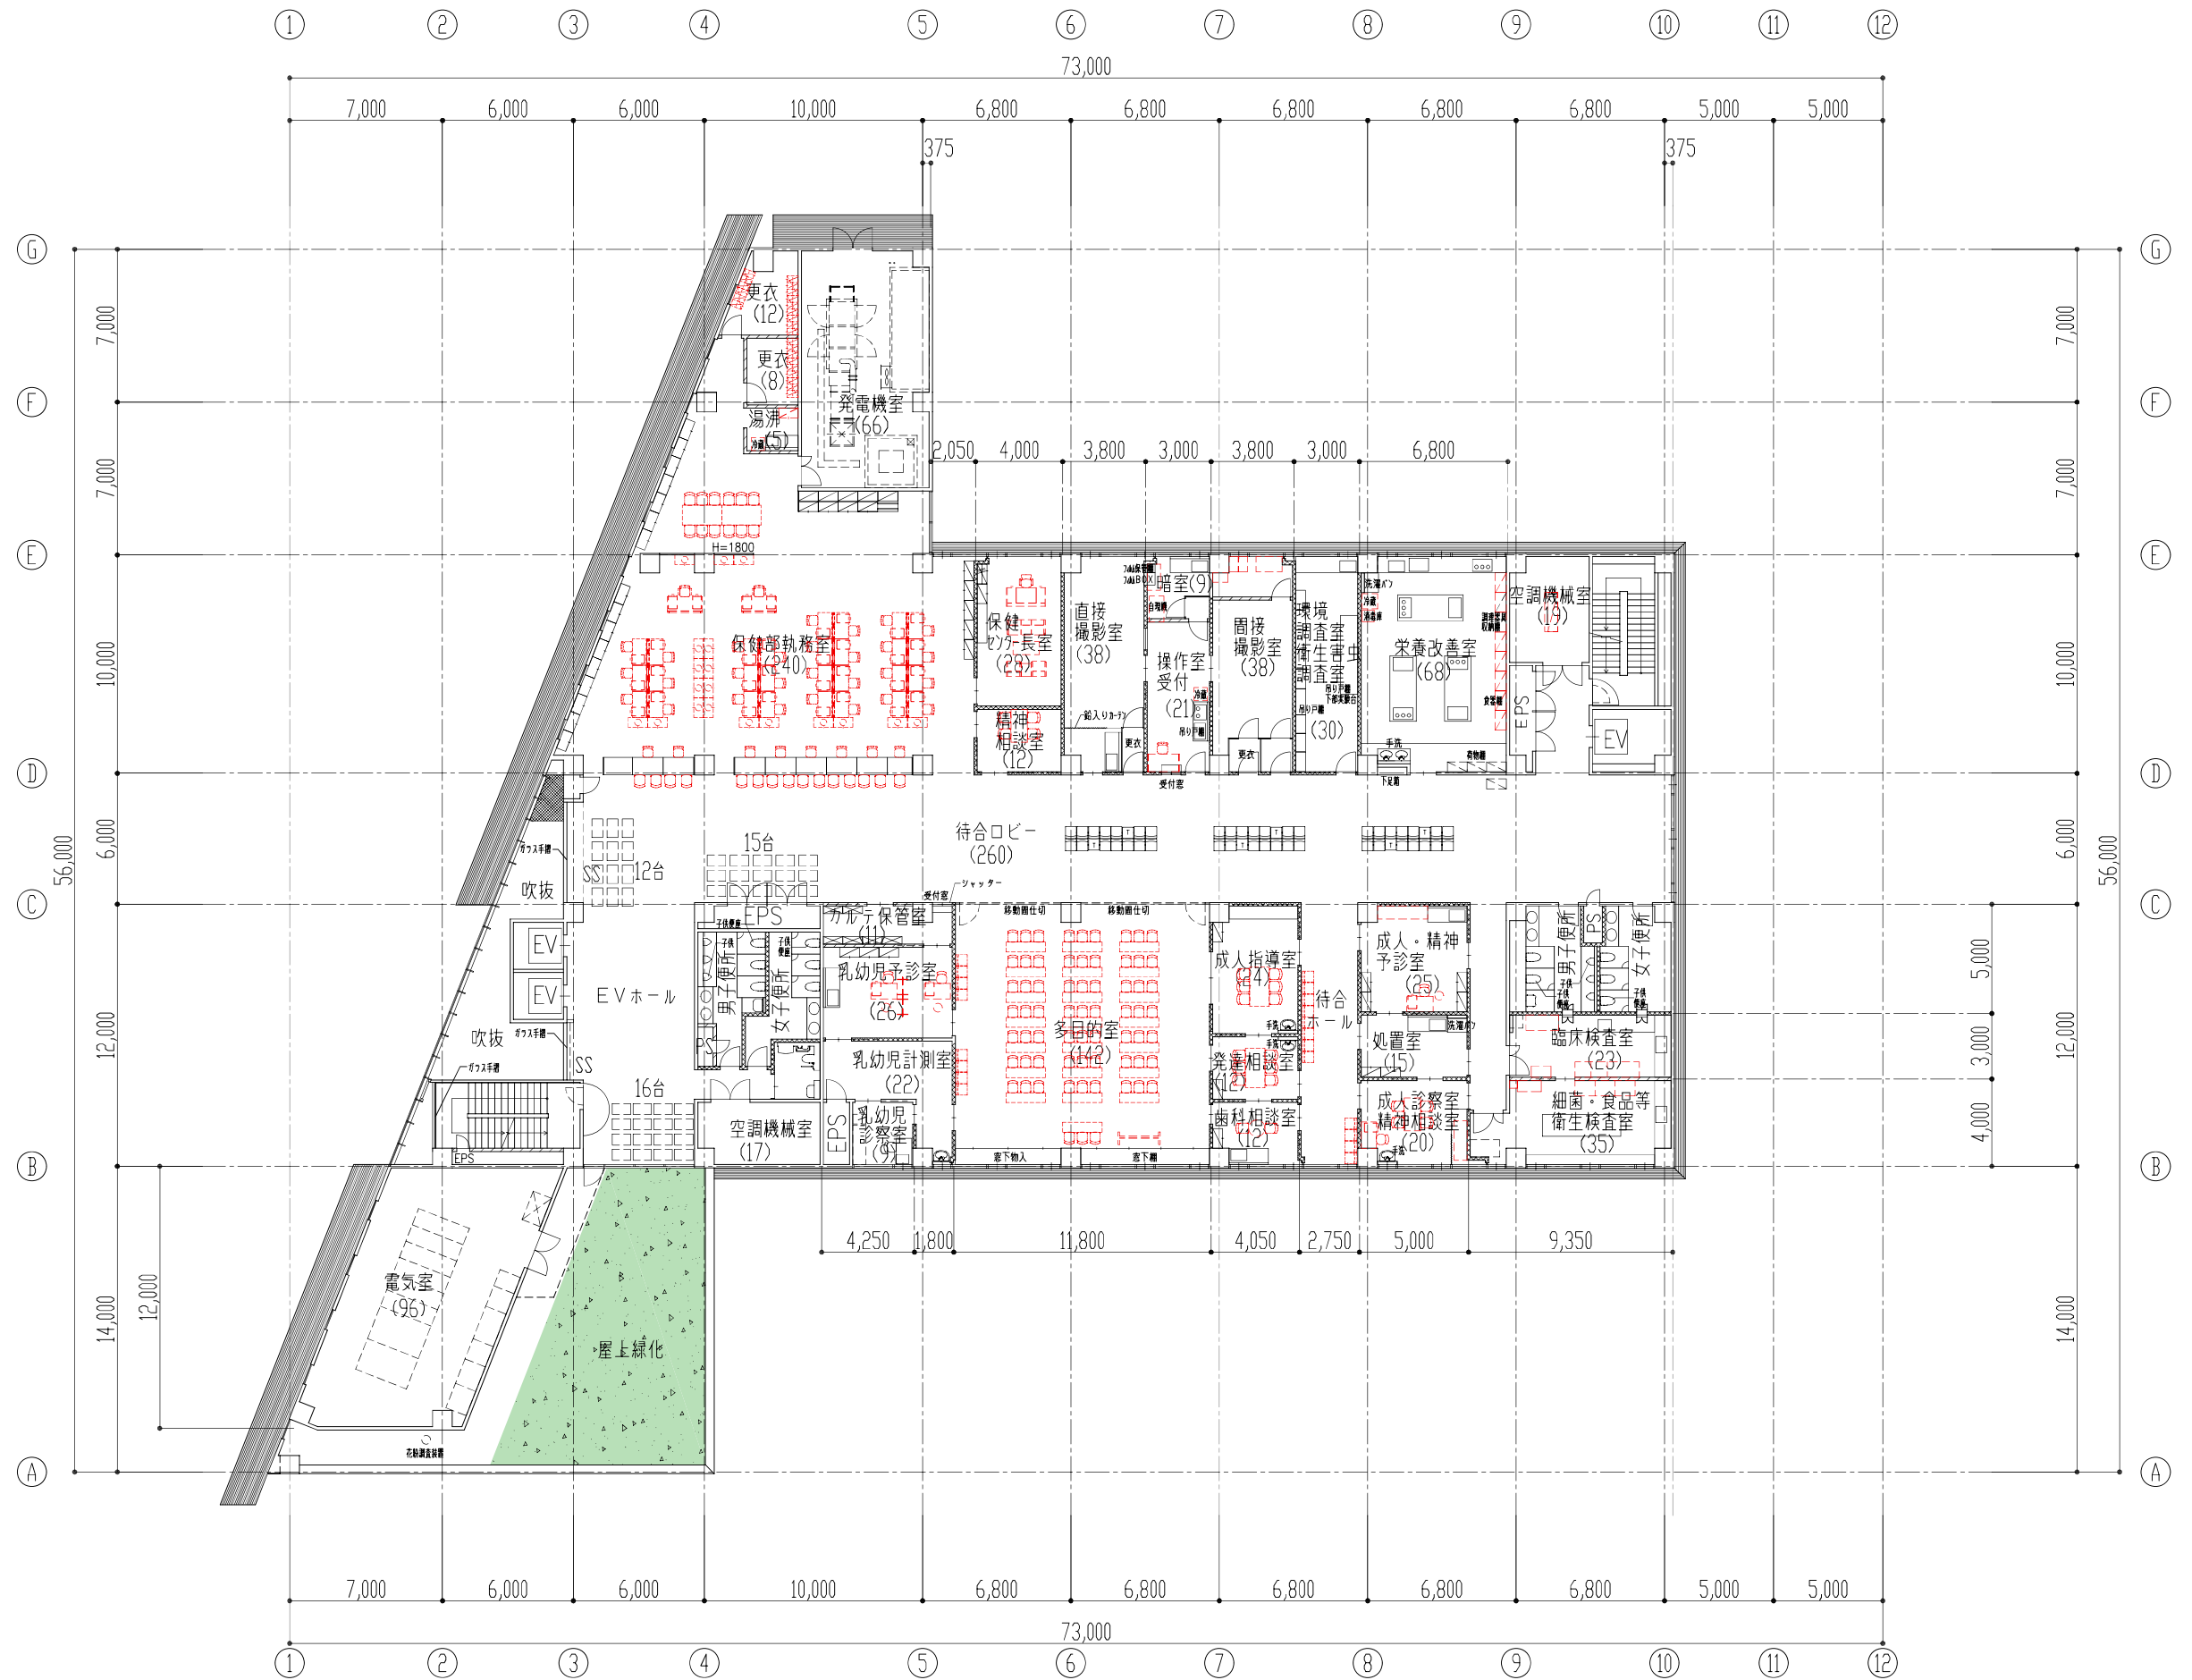


注) 図中赤字(点線)表示の備品は本事業対象外とする

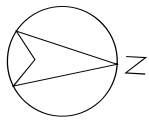



- 棚凡例
- 収納棚 2段 W900×H900
 - 収納棚 3段 W900×H1100
 - 収納棚 6段 W900×H2200
 - 収納棚 7段 W900×H2500

- 壁凡例
- 鉄筋コンクリート壁
 - LGST地一般壁
 - LGST地遮音壁
 - 壁内グラスウール充填

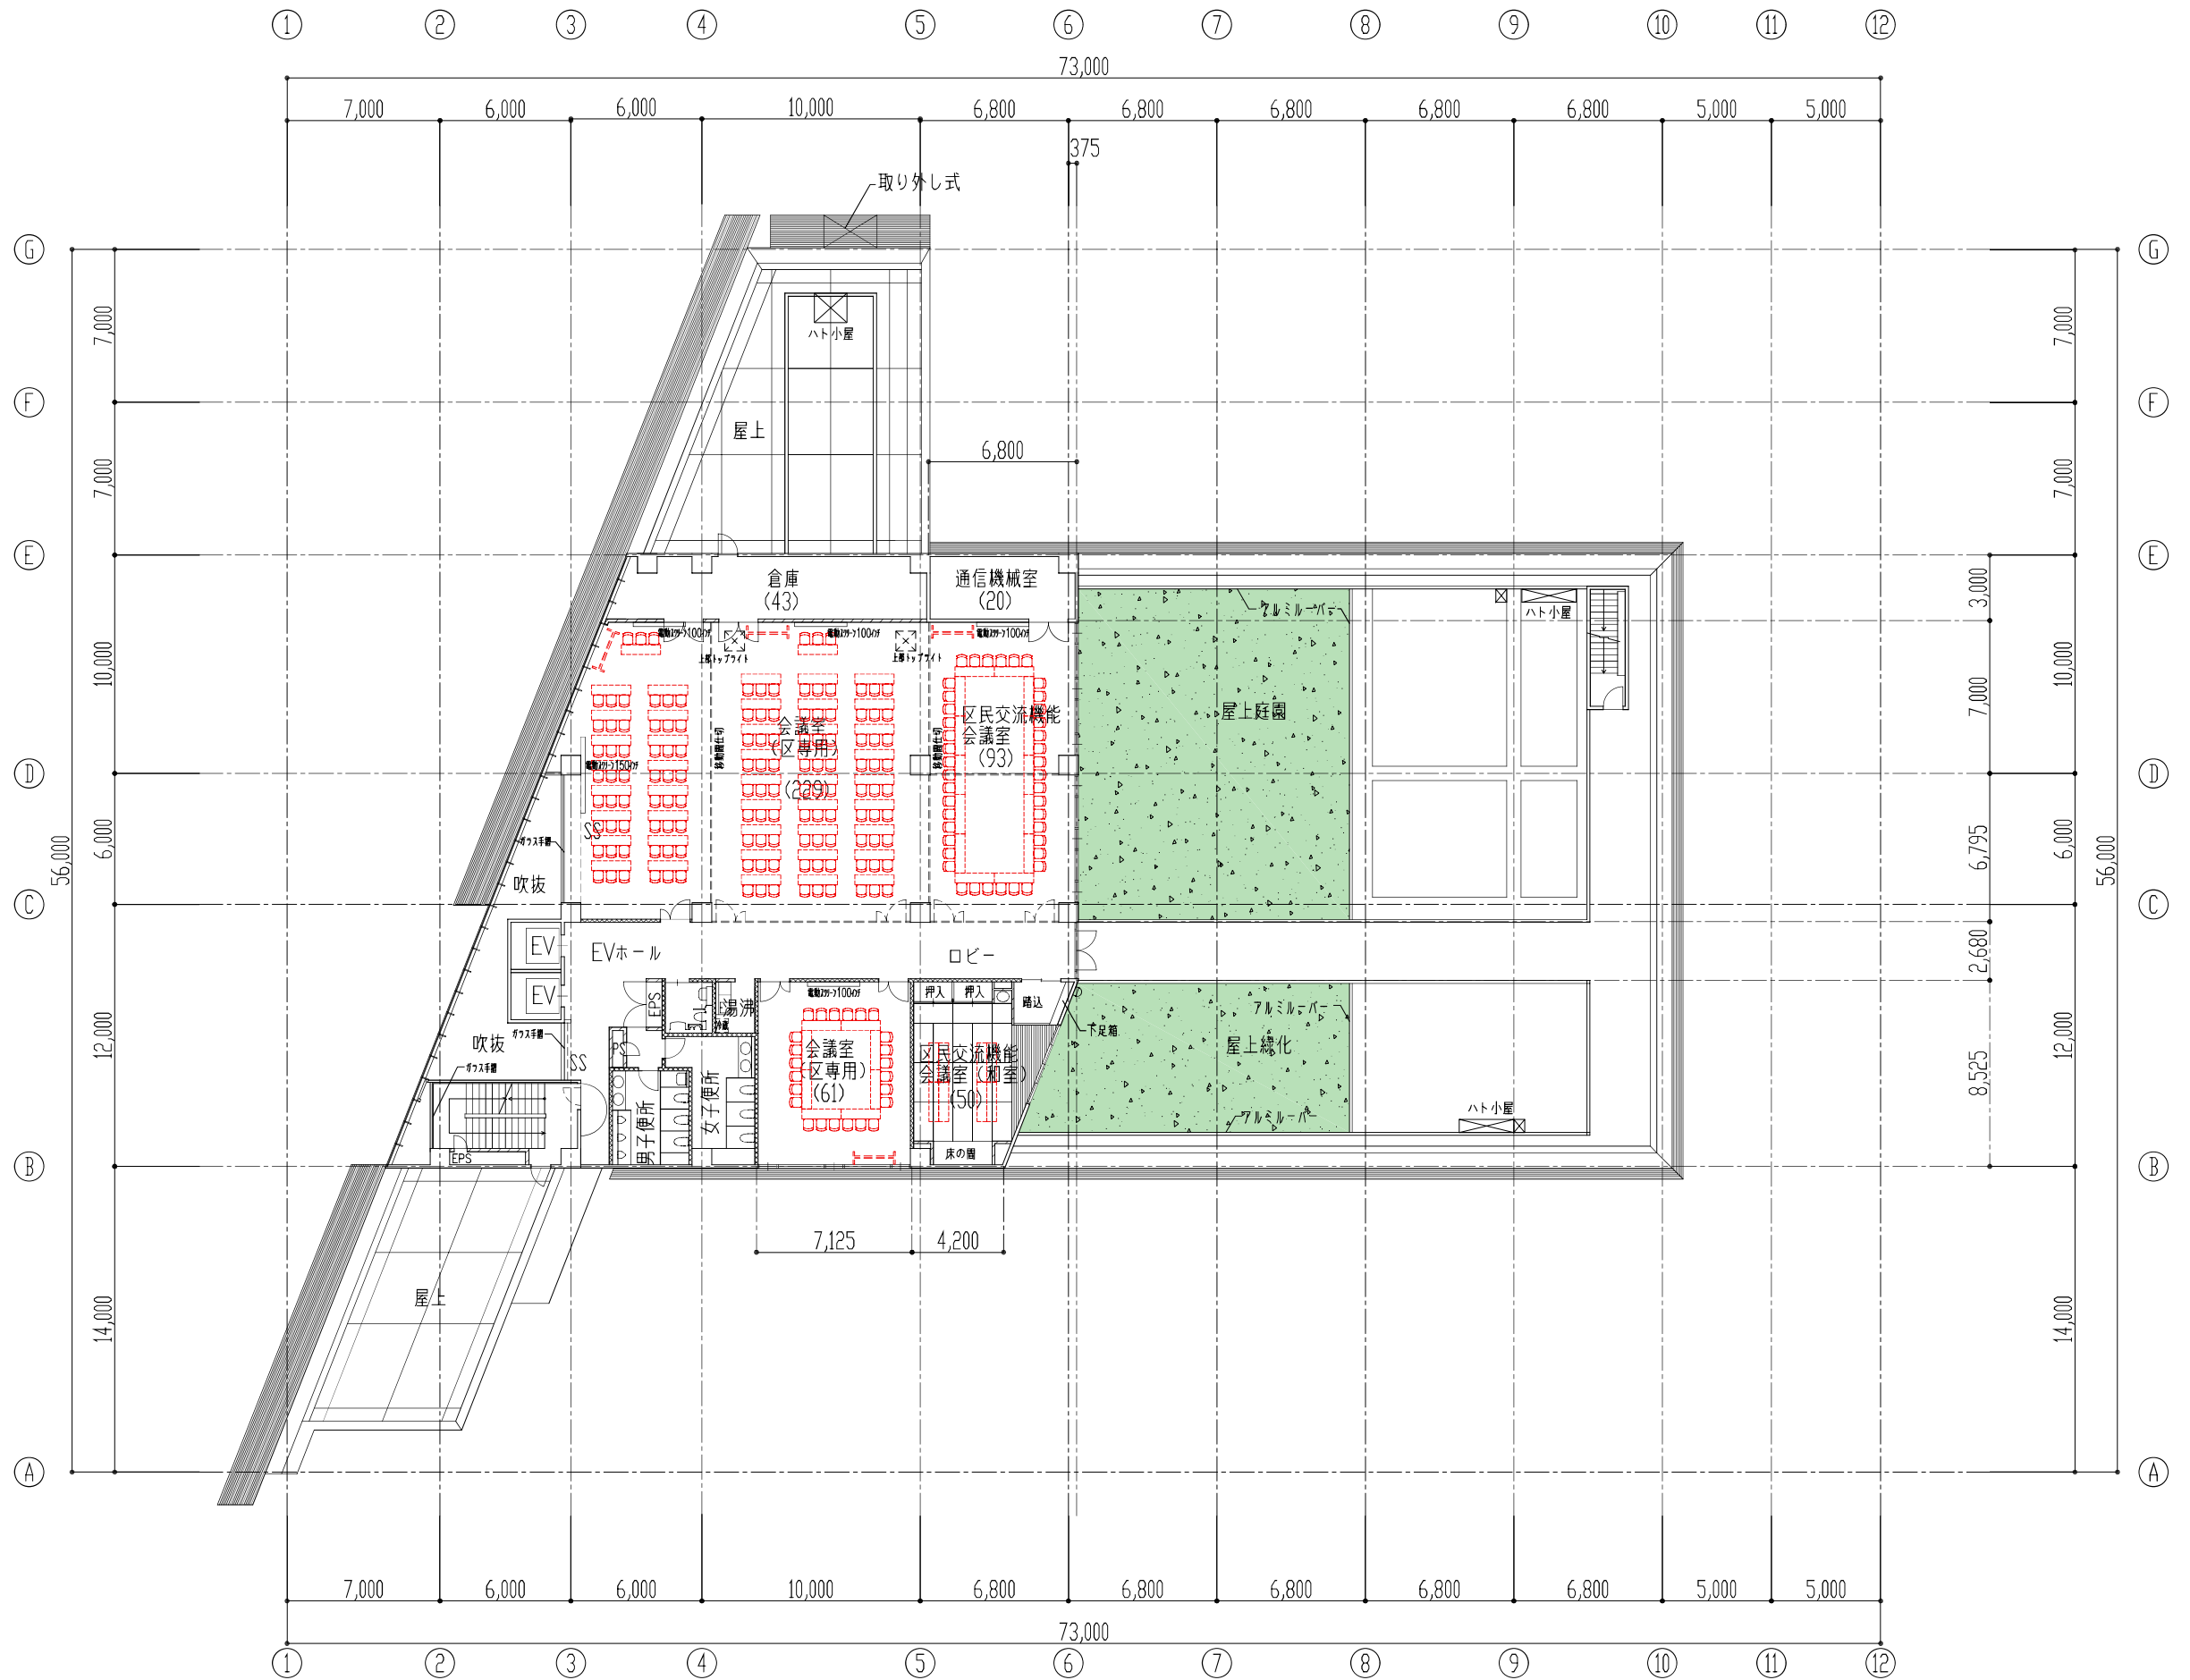

4階平面図 1/300


注) 図中赤字(点線)表示の備品は本事業対象外とする

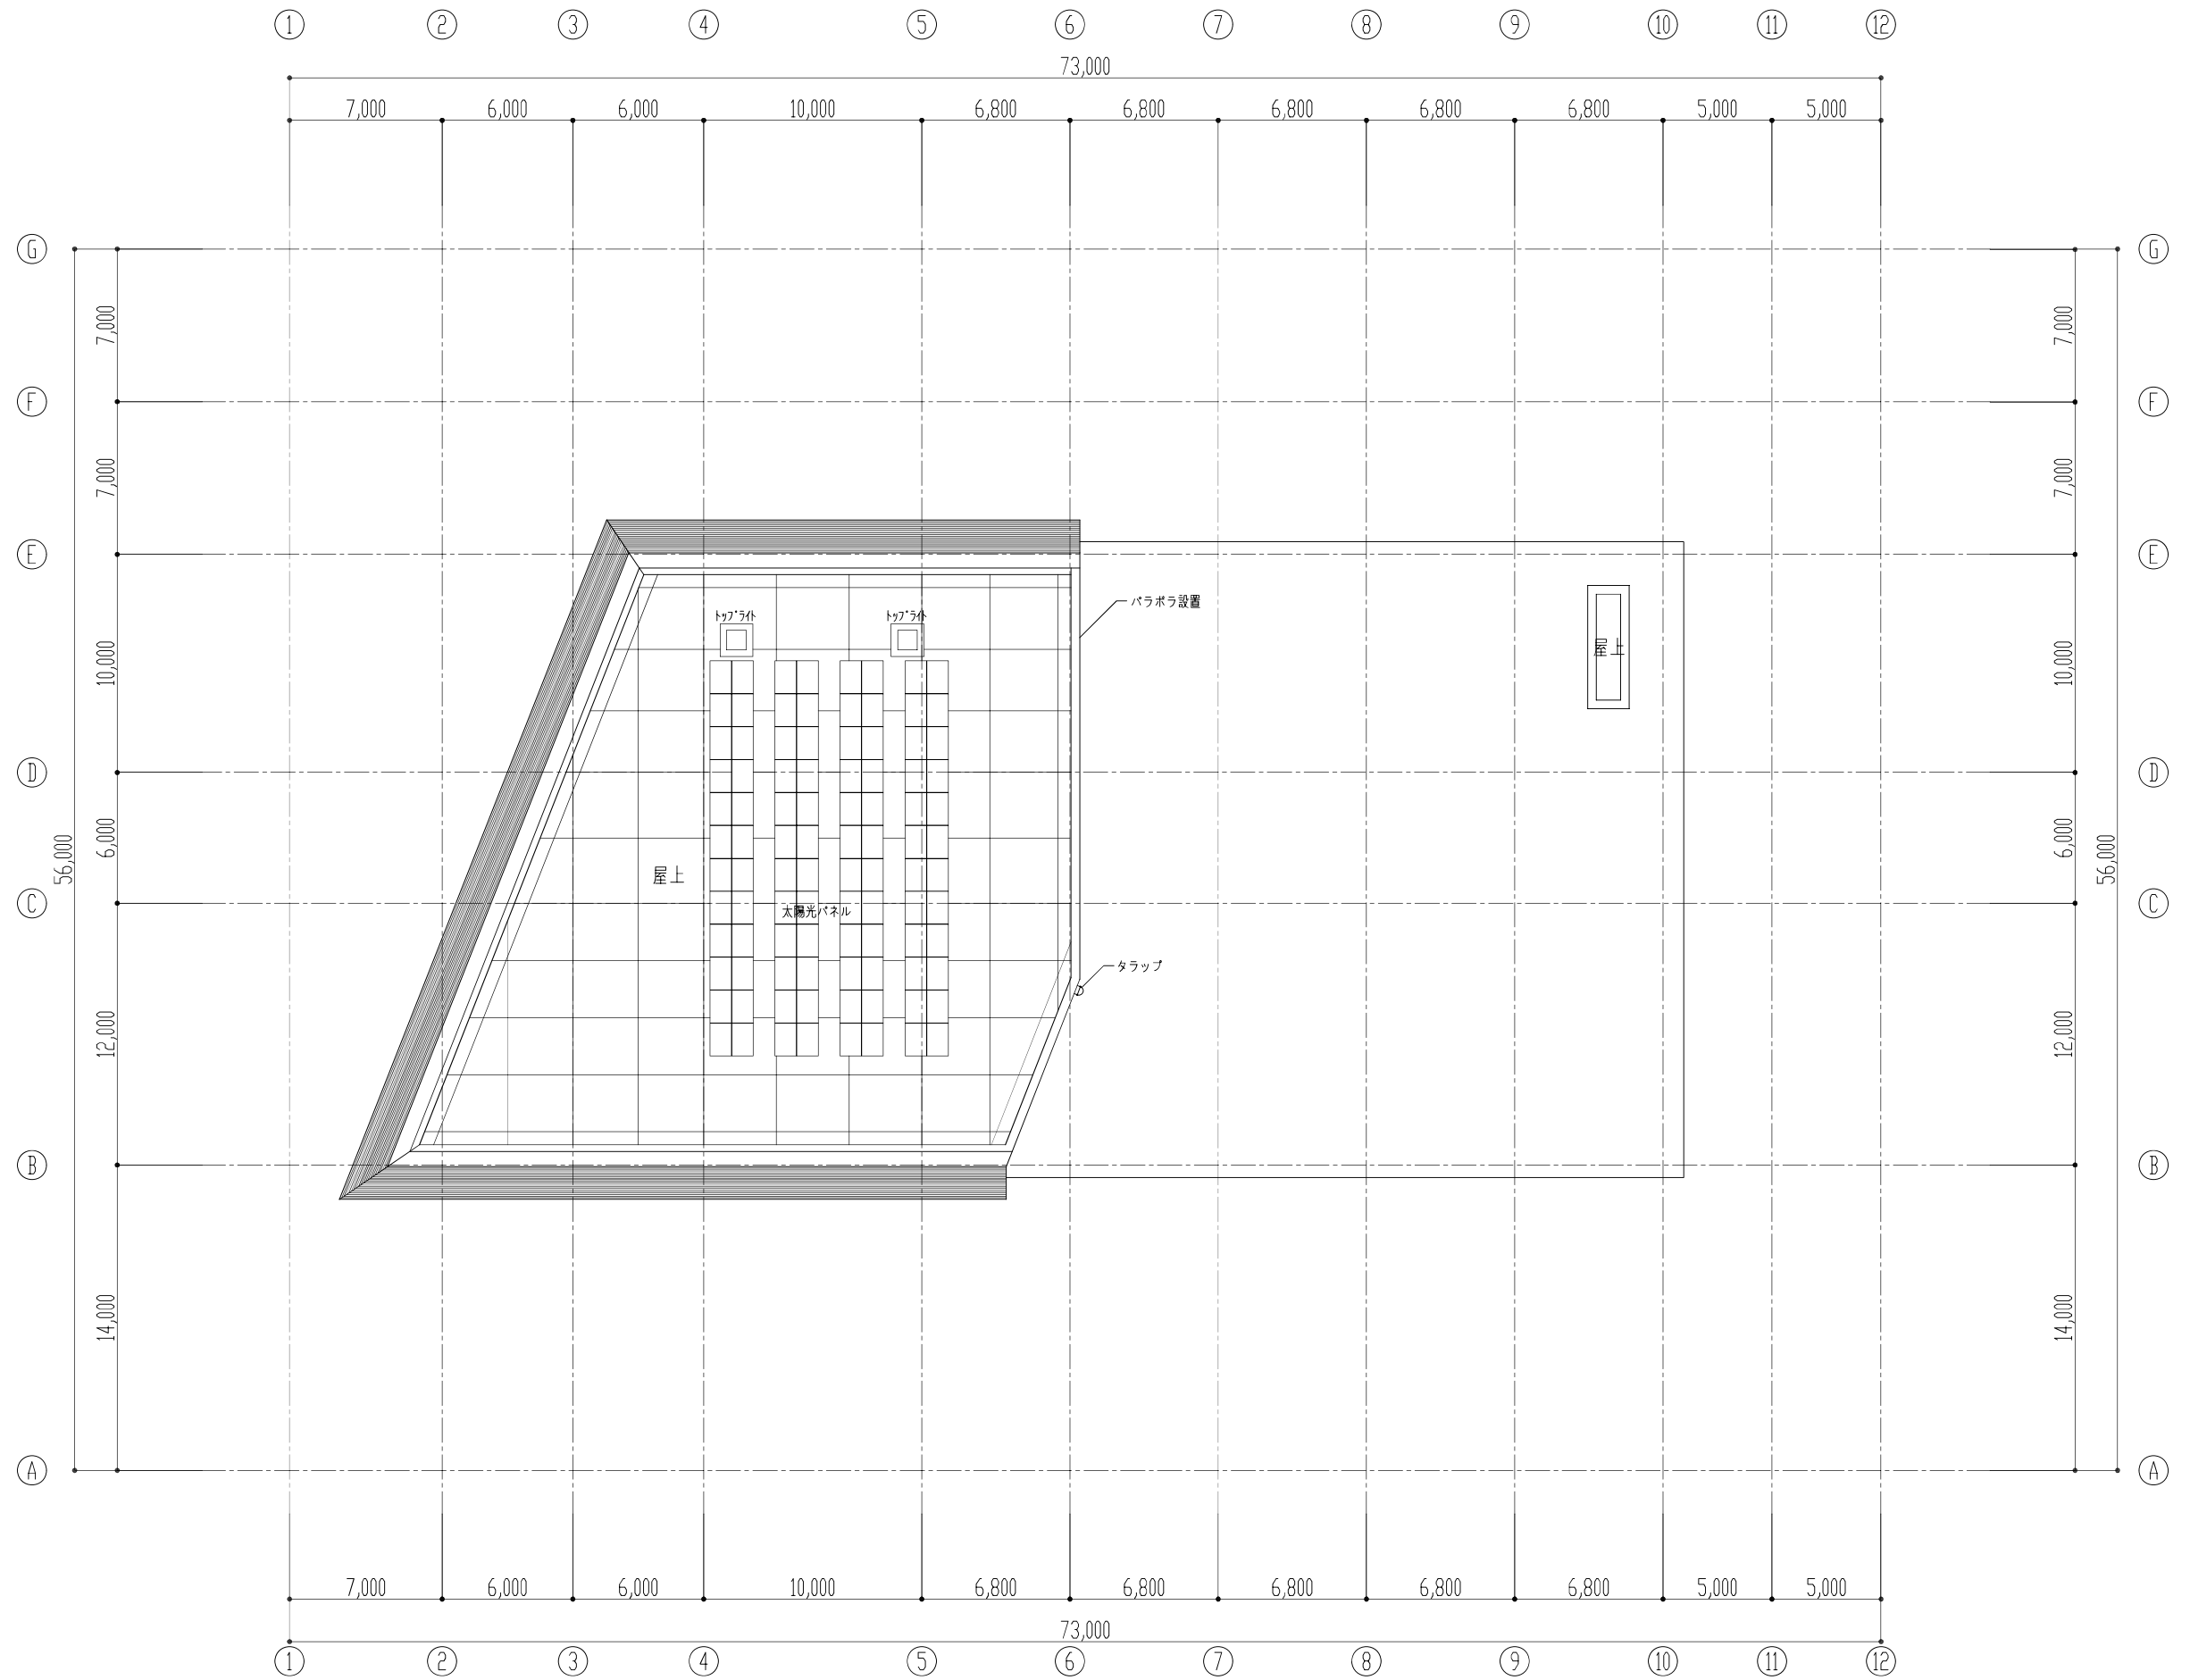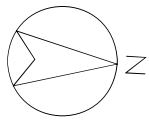


屋根伏図 1/300

凡例

①	杉板うづくり型砕コンクリート打放し 浸透性無機系改質材	⑥	テラコッタルーバー（縦）（虫籠窓風）
②	溶融亜鉛メッキ鋼板リン酸処理	⑦	アルミ（B-2）ルーバー（縦）
③	一文字置瓦、腰屋根：溶融亜鉛メッキ鋼板リン酸処理	⑧	アルミ笠木
④	不燃杉材	⑨	カーテンウォール
⑤	アルミ（B-2）ルーバー（縦）+防音パネル		

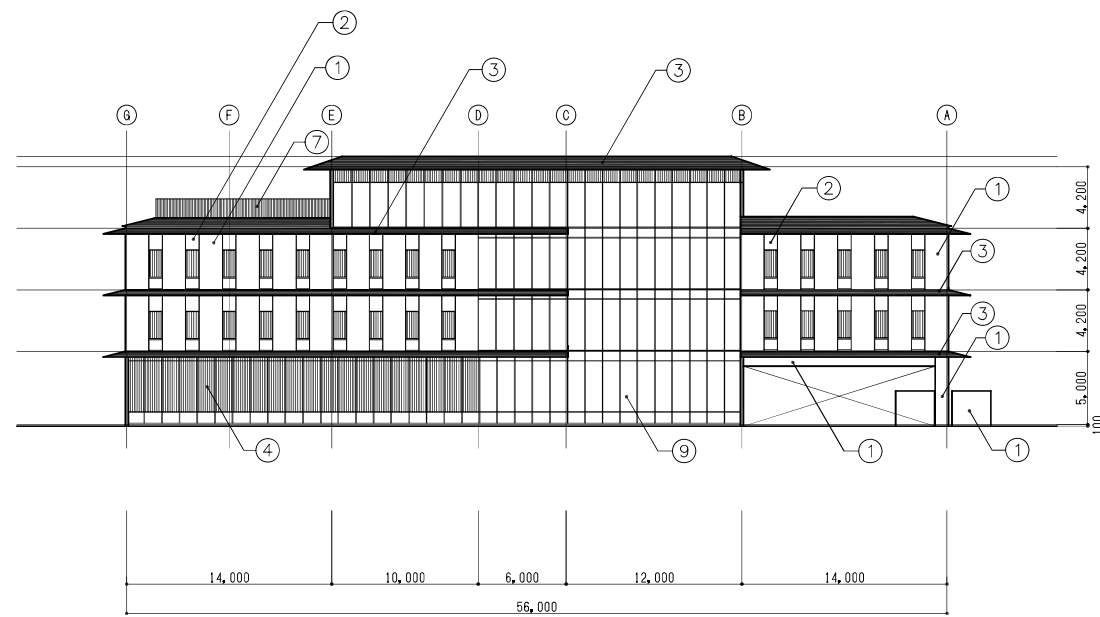


南立面図 1/300

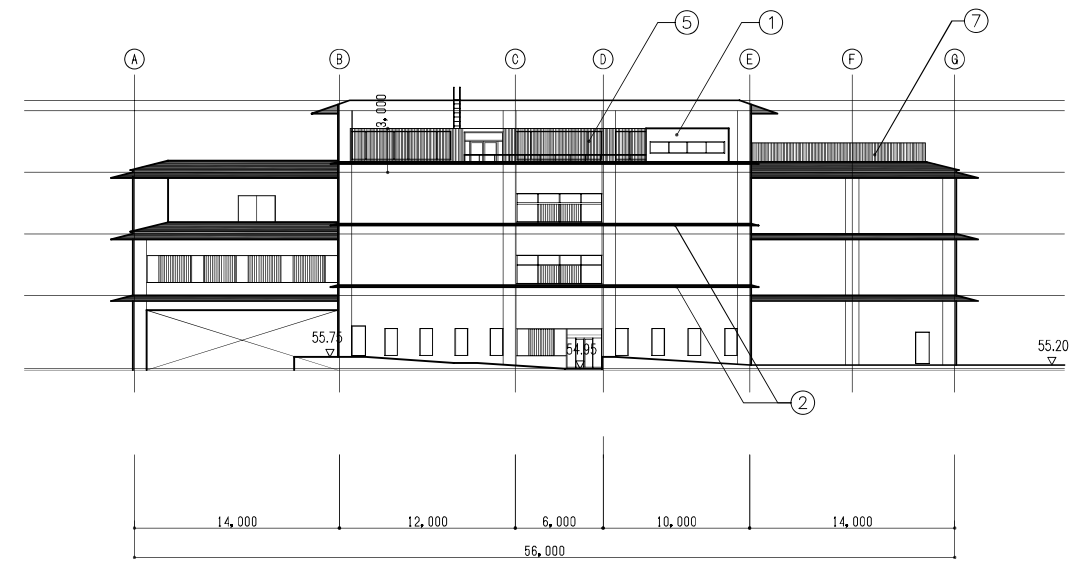


北立面図 1/300




西立面図 1/300

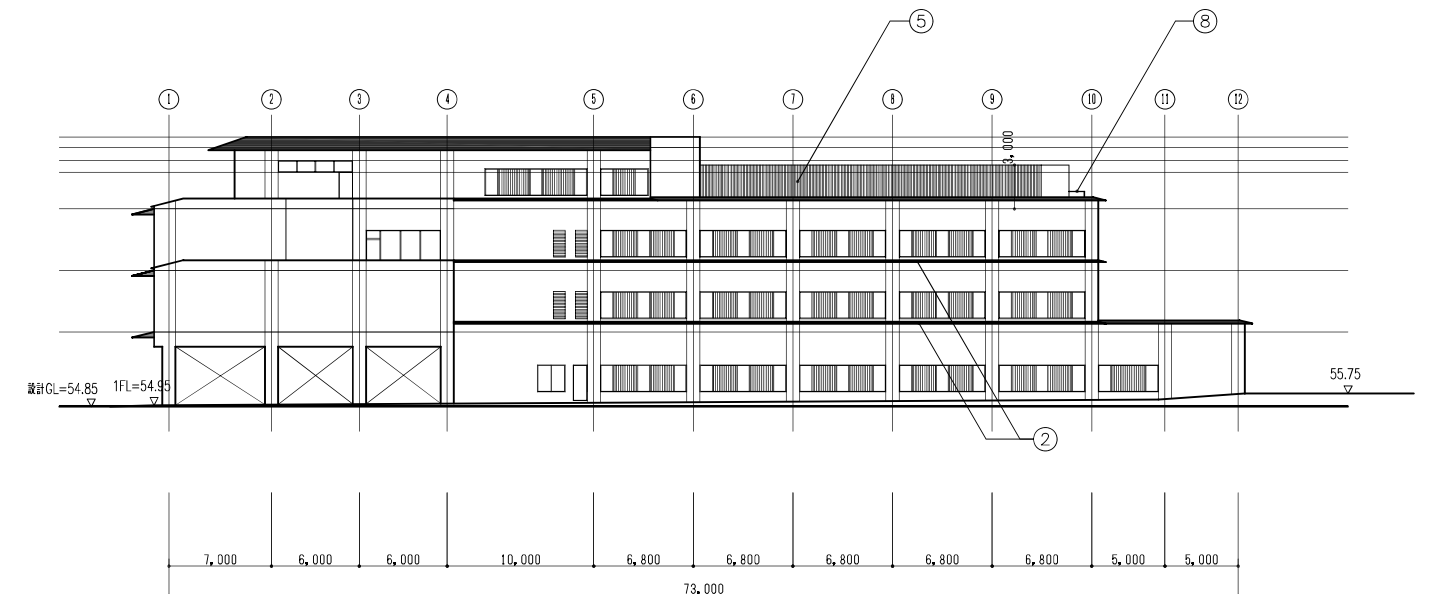


東立面図 1/300

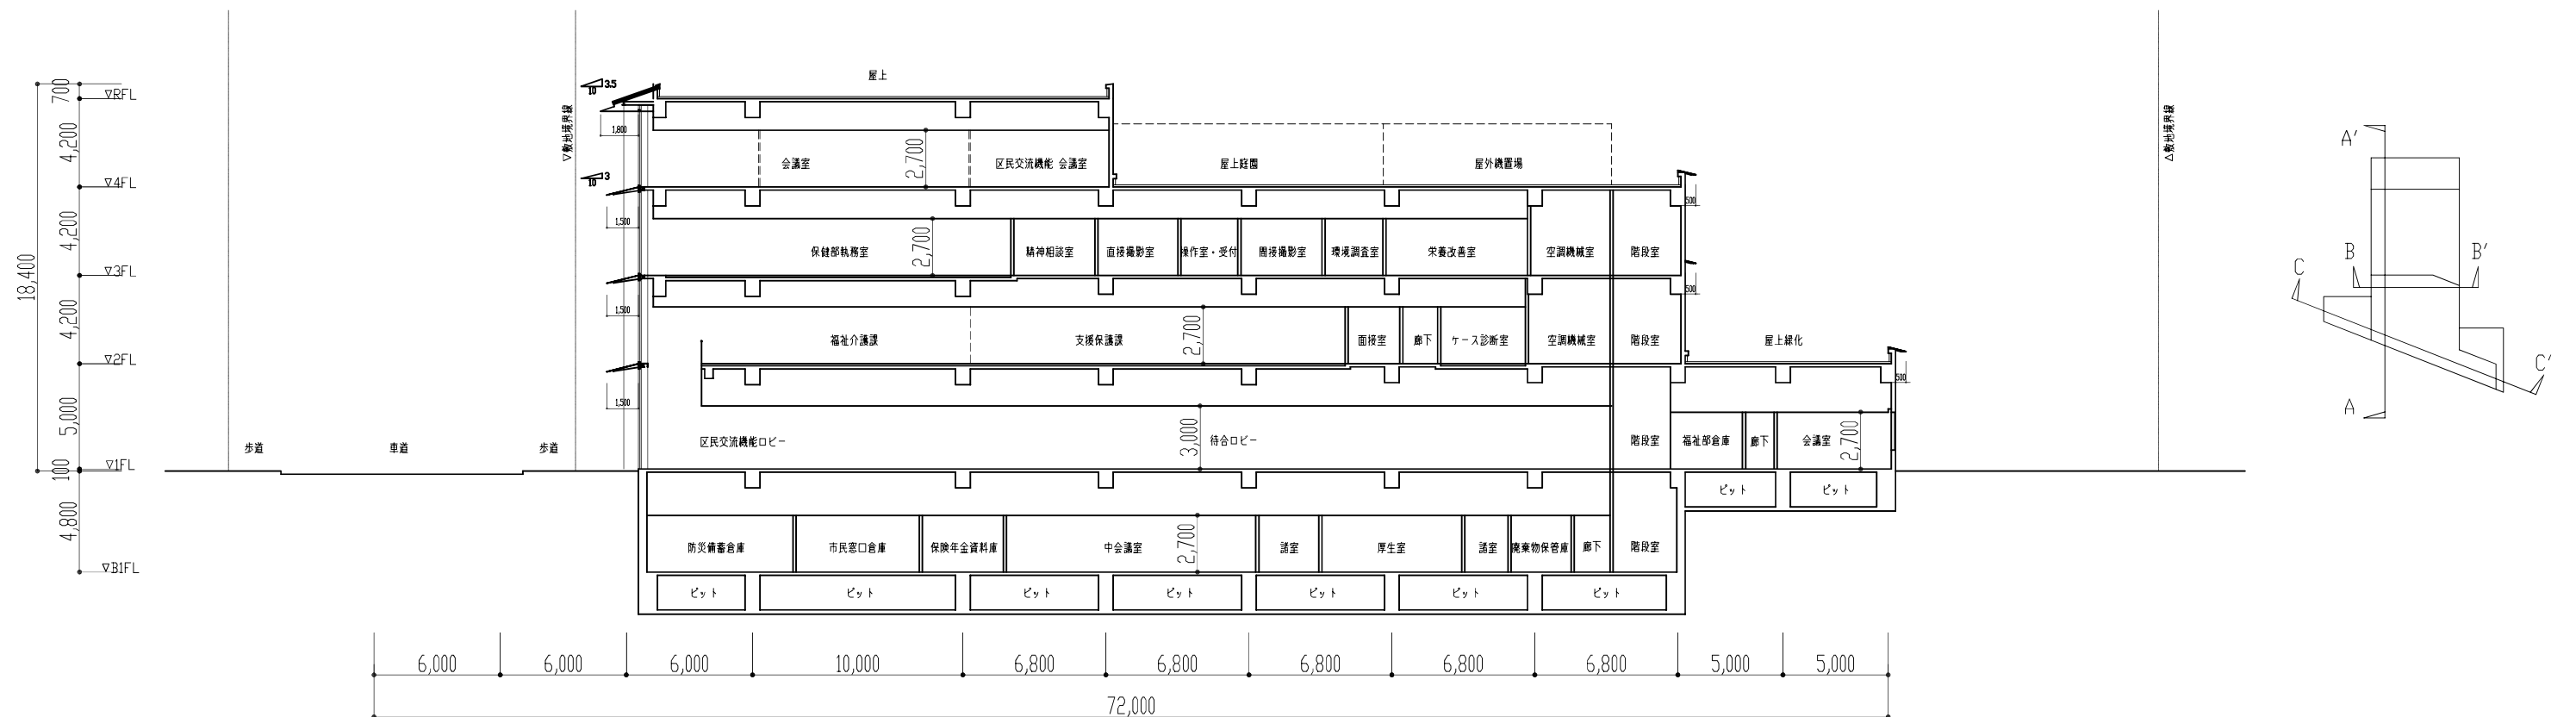

A-A' 断面図 1/300

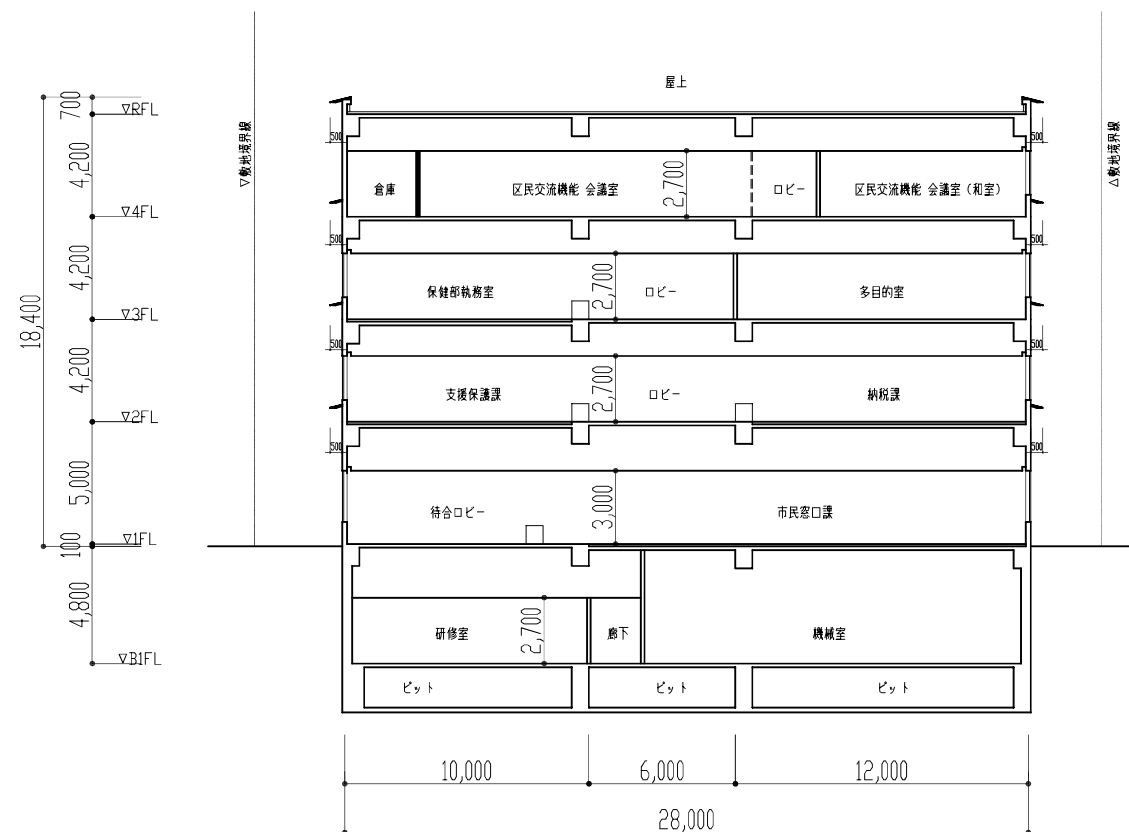

B-B' 断面図 1/300

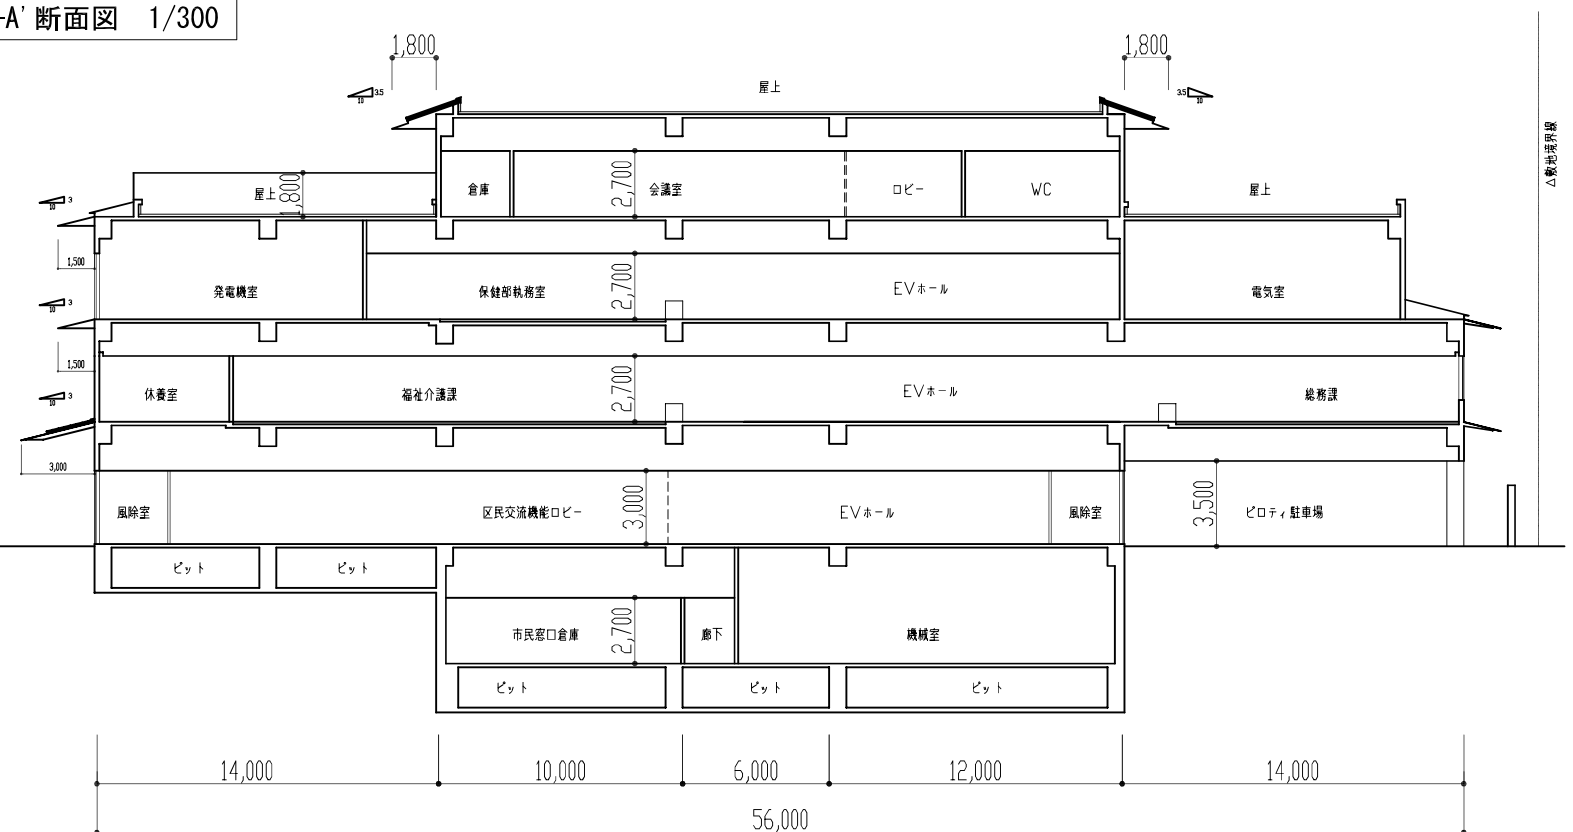

C-C' 断面図 1/300









