


配置図兼1階平面検討図 縮尺 1/800

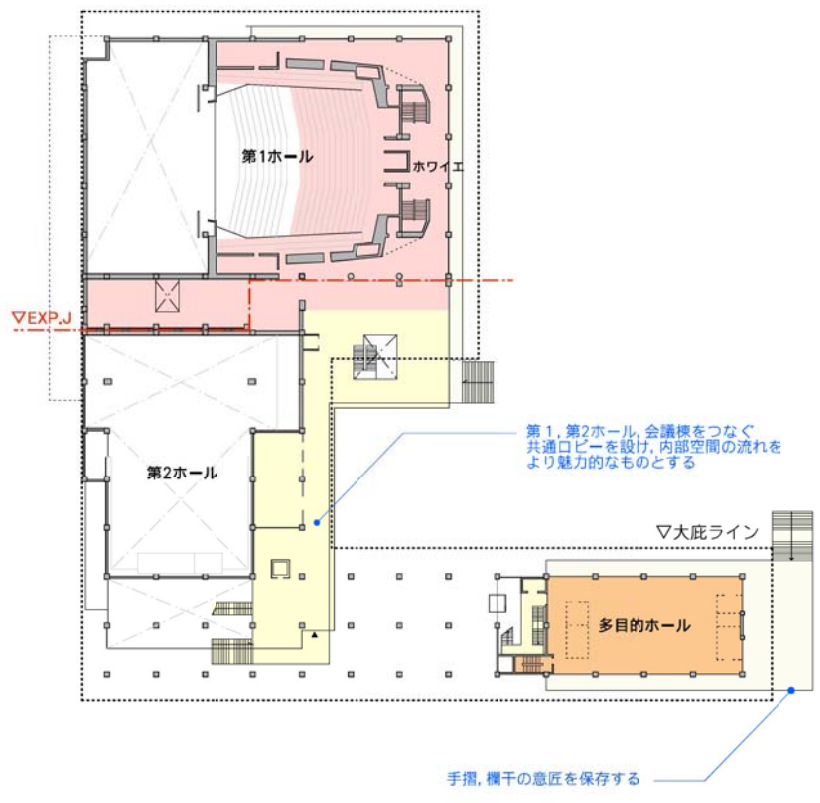

2階平面検討図 縮尺 1/800

- 共用スペース
- 第2ホール
- 第1ホール
- にぎわい施設/多目的ホール