



西側 立面現況図 縮尺1/800




北側 立面現況図 縮尺1/800

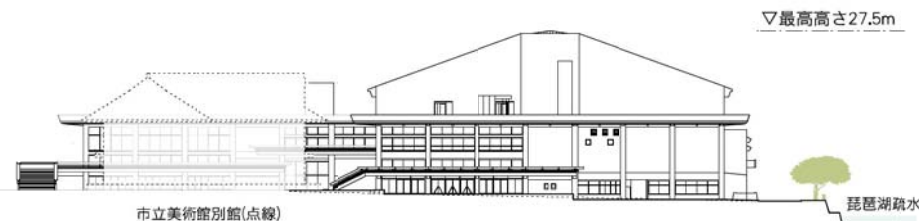

西側 立面検討図 縮尺1/800

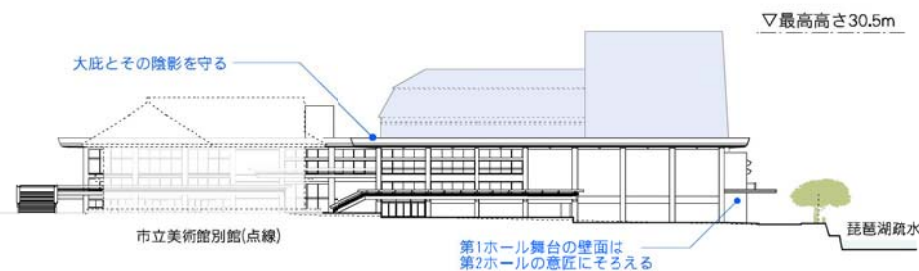

北側 立面検討図 縮尺1/800

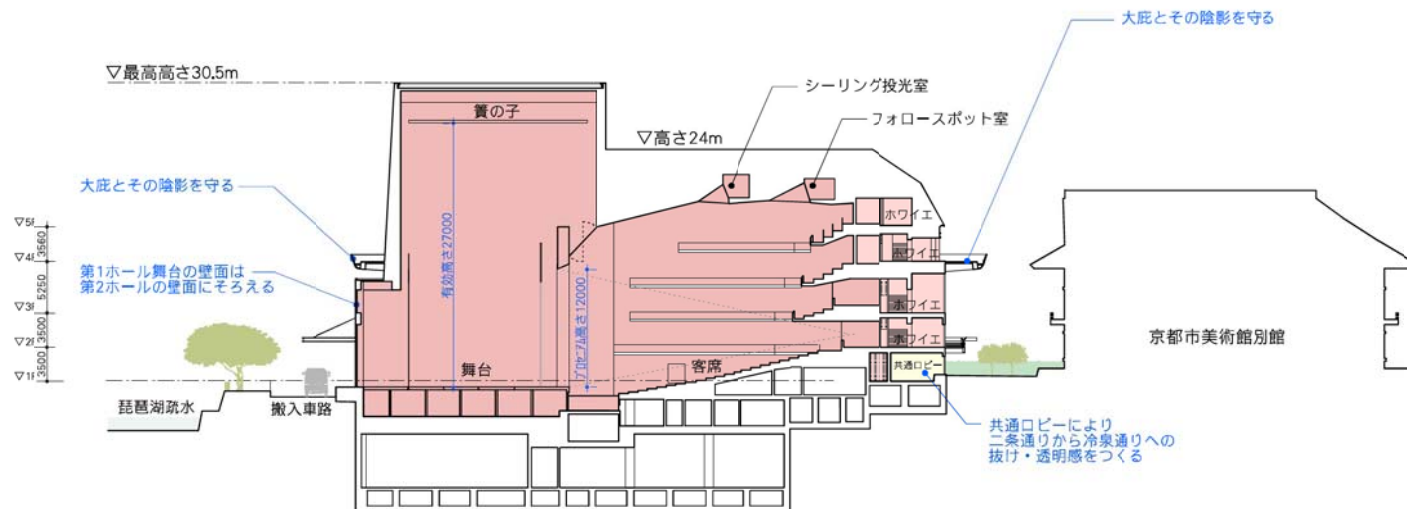

第1ホール 断面検討図 縮尺1/500