


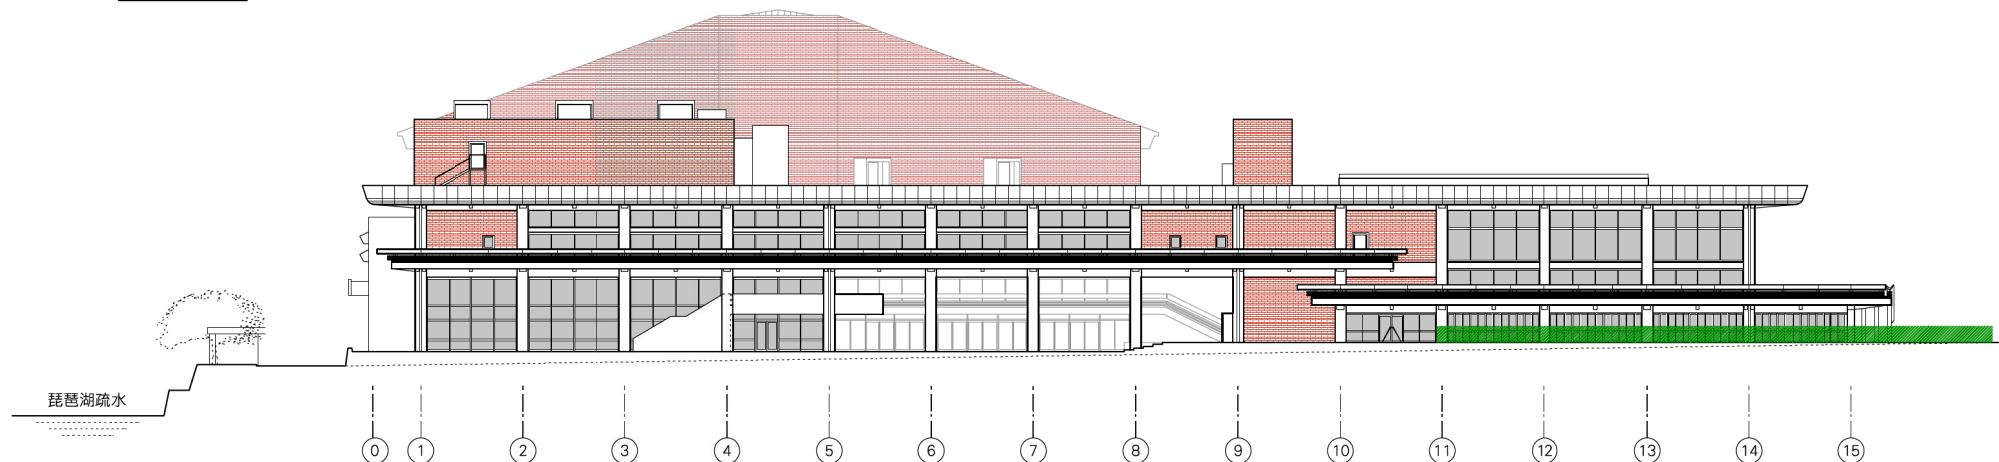


現況

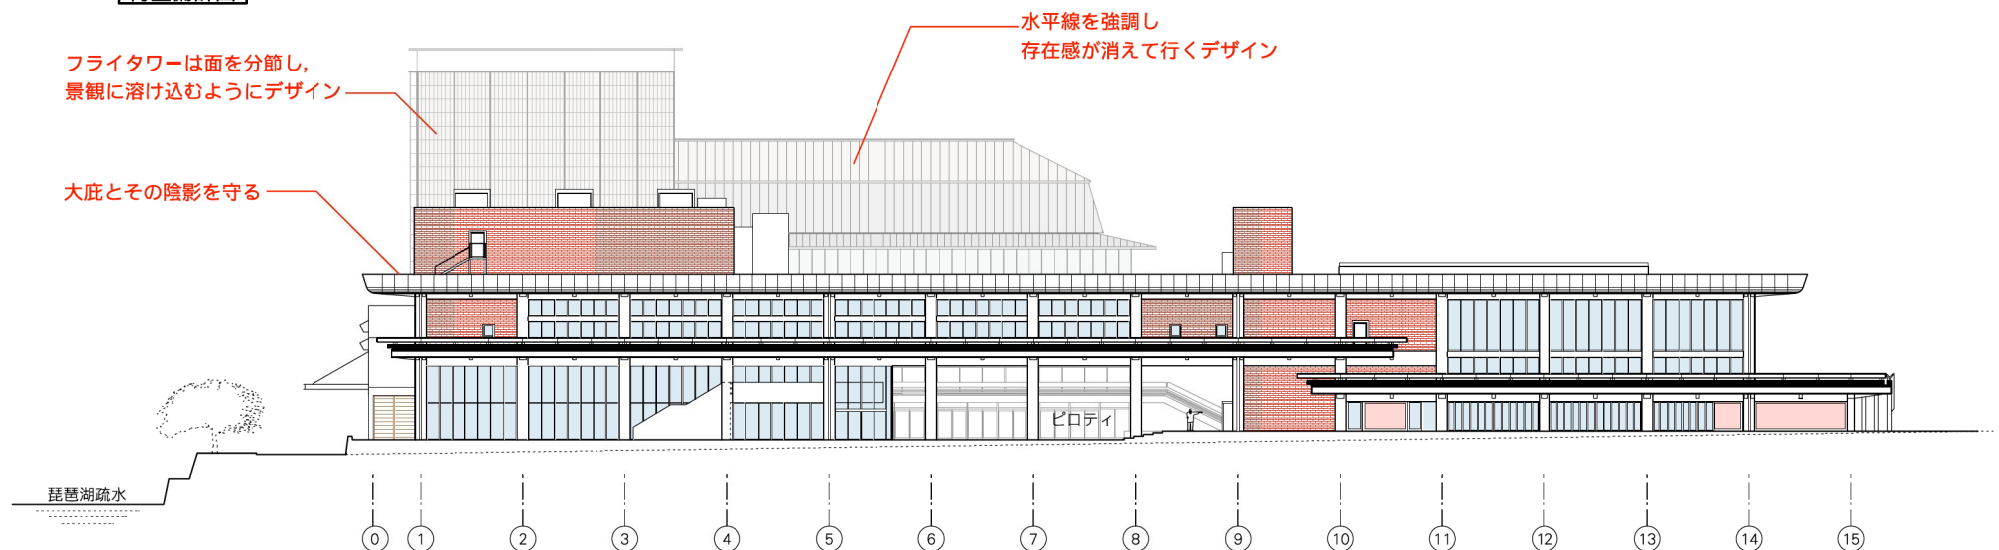


再整備計画

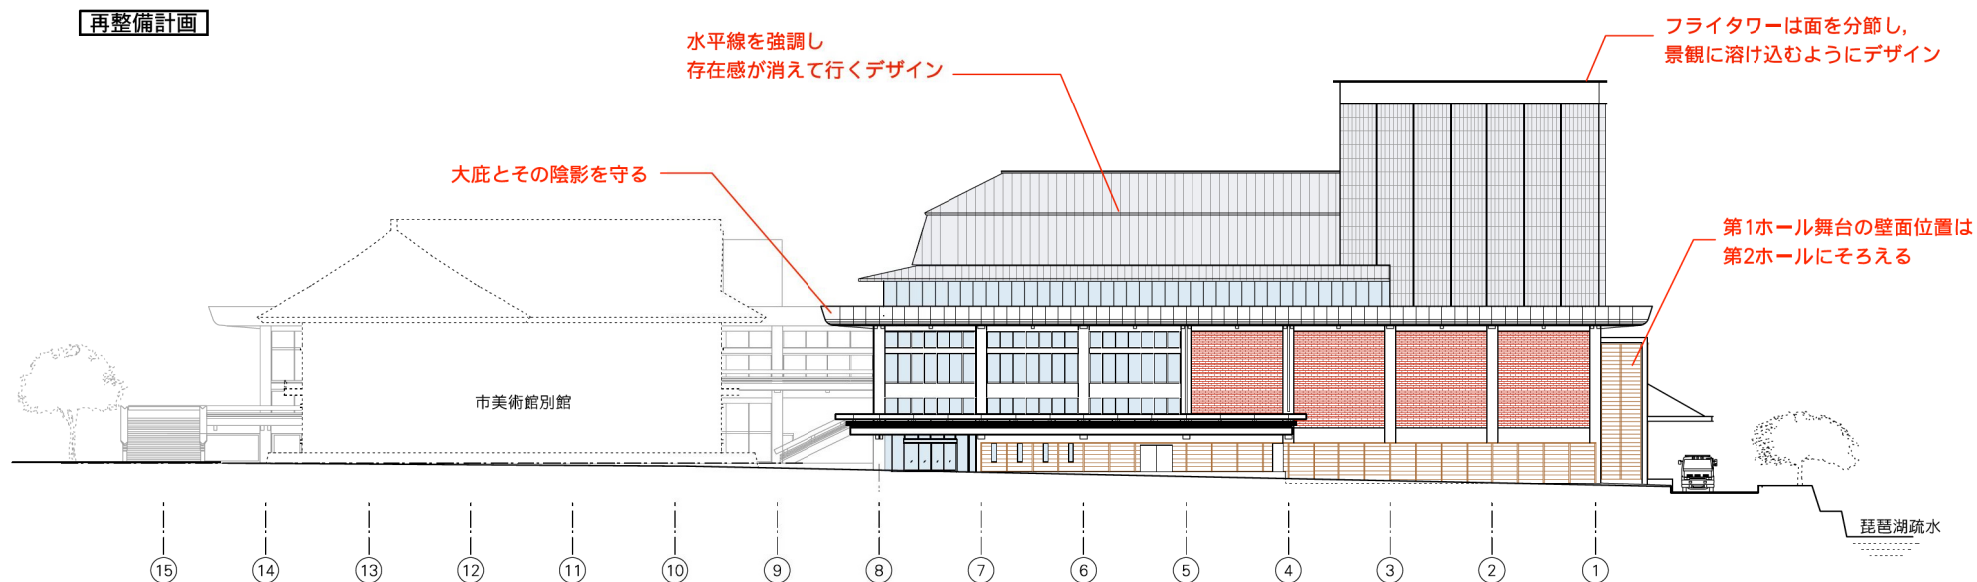

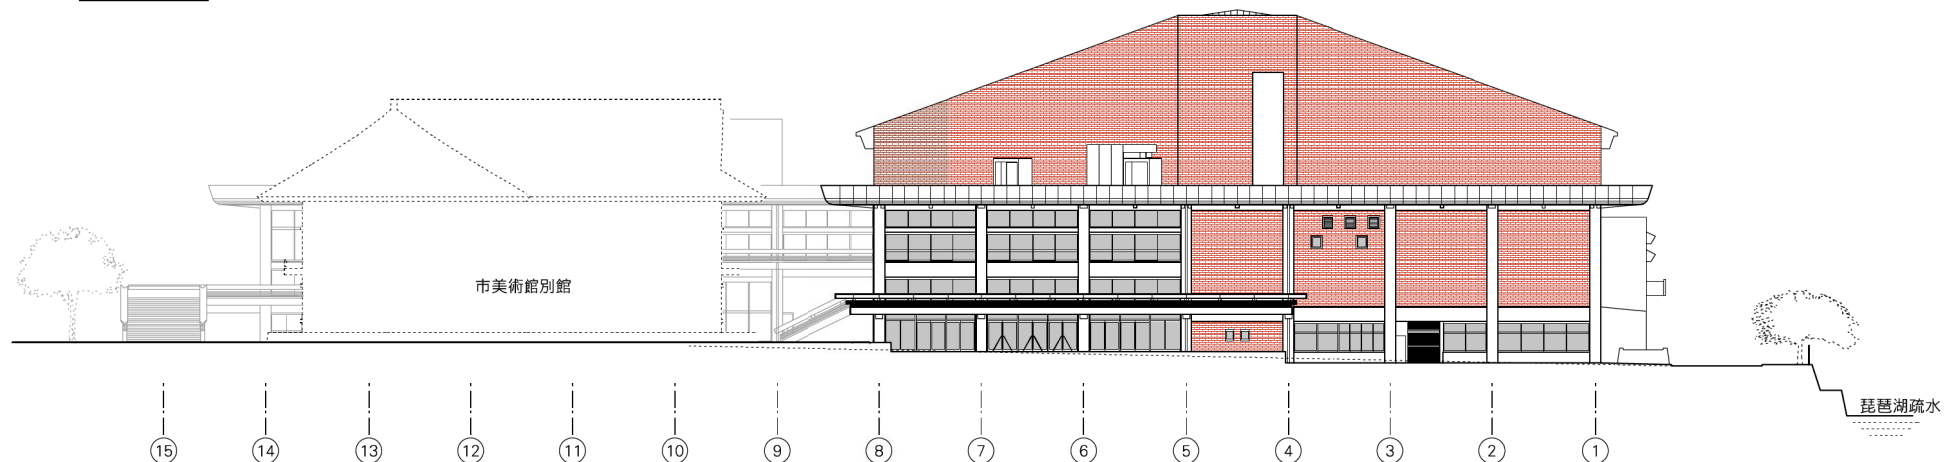

現況

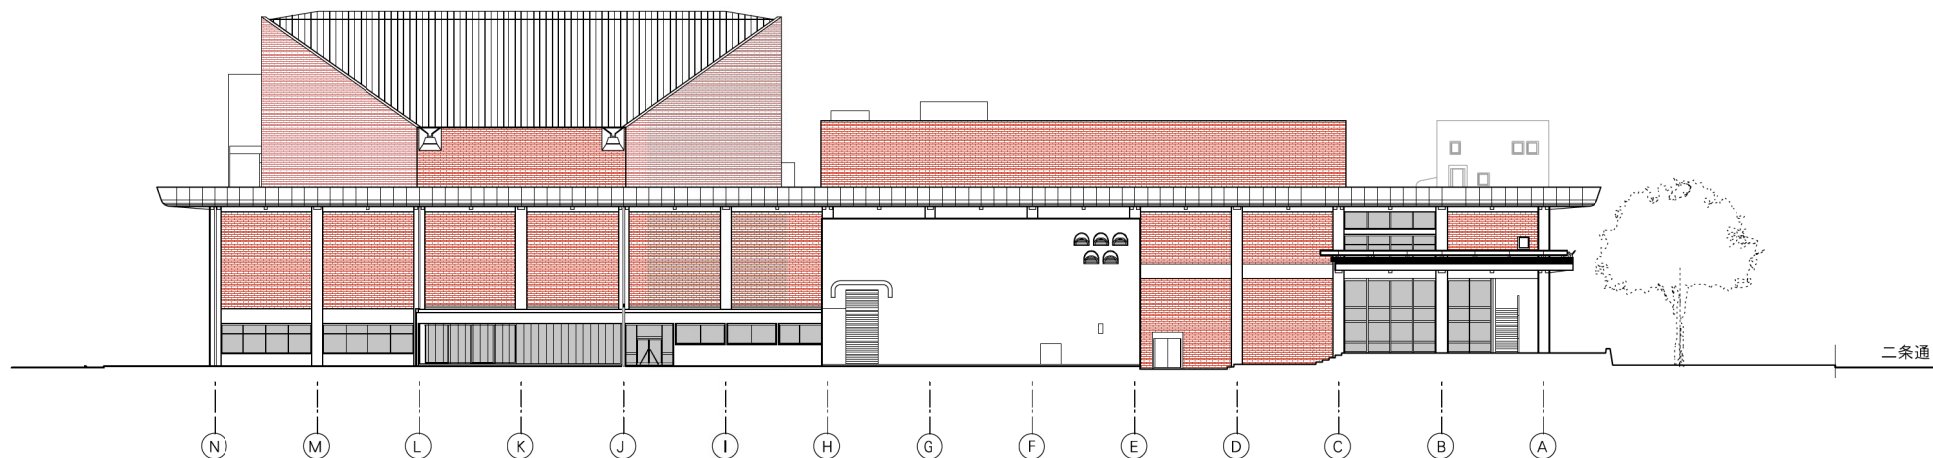


再整備計画

フライタワーは面を分節し、
景観に溶け込むようにデザイン


解体増築 ← 既存改修 →

大庇とその陰影を守る

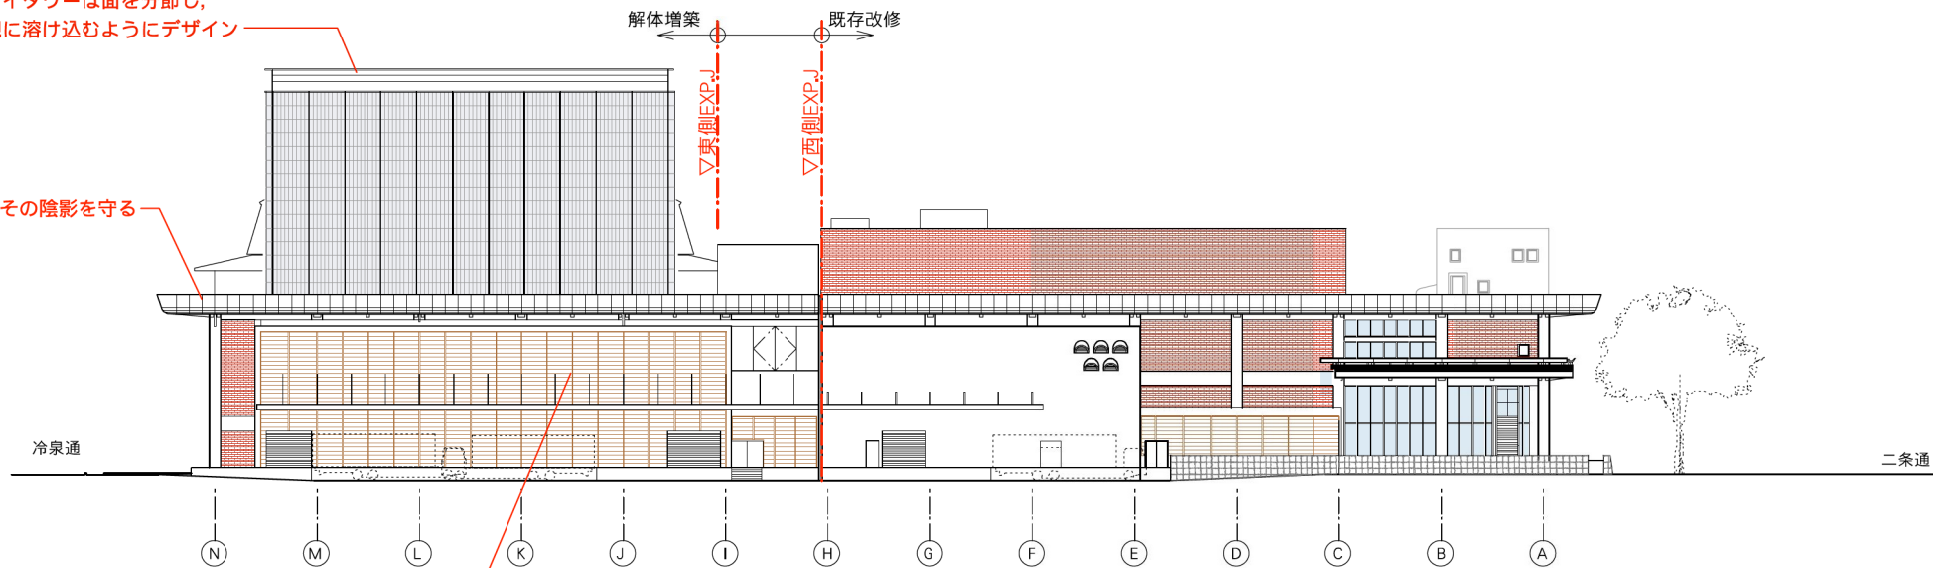

第1ホール舞台の壁面位置は
第2ホールにそろえる

現況

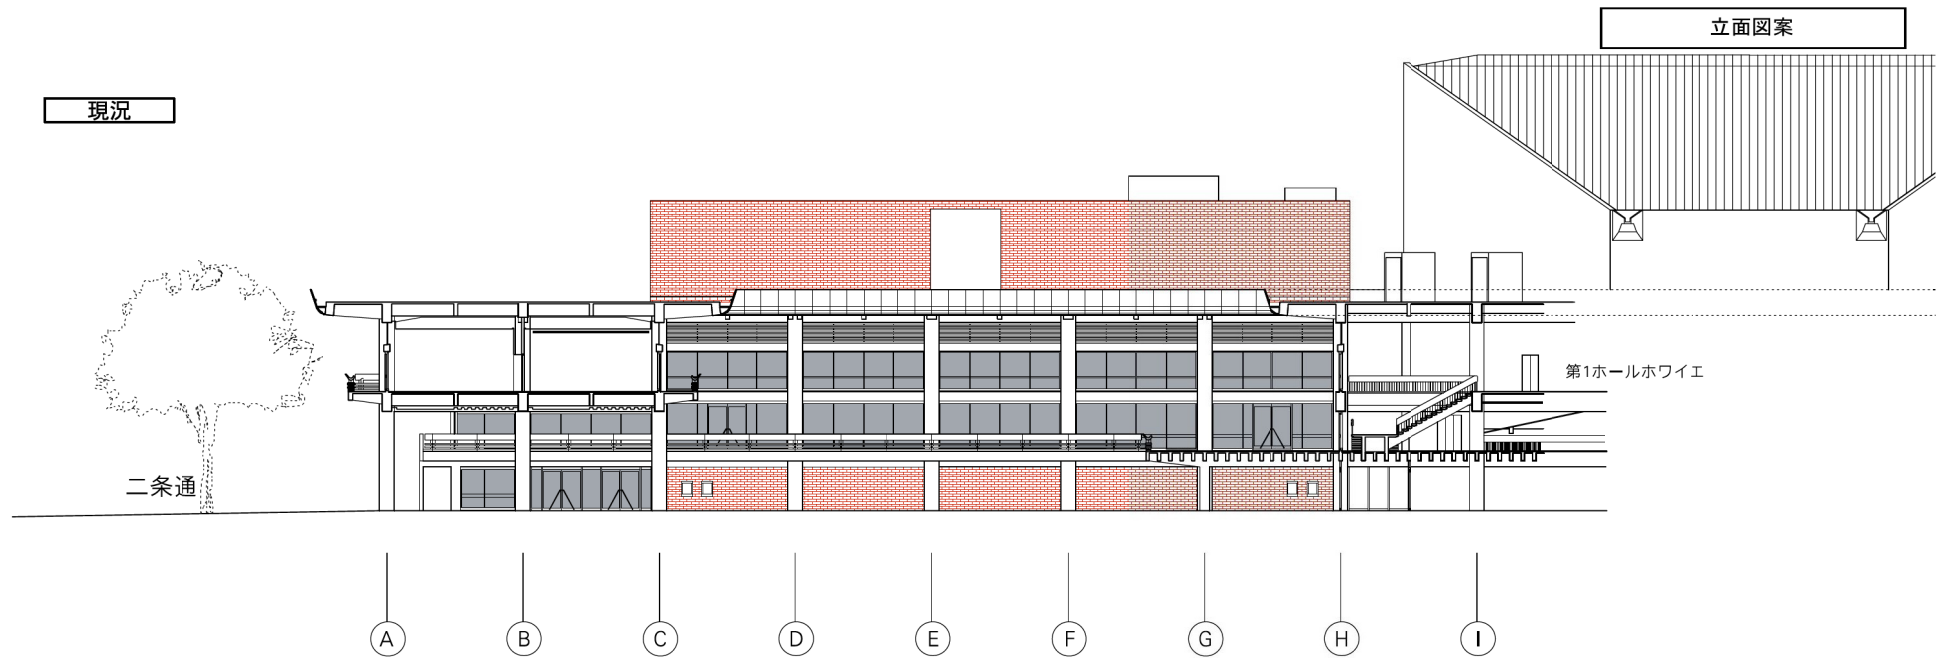

再整備計画

