資料１　配置図・平面図案

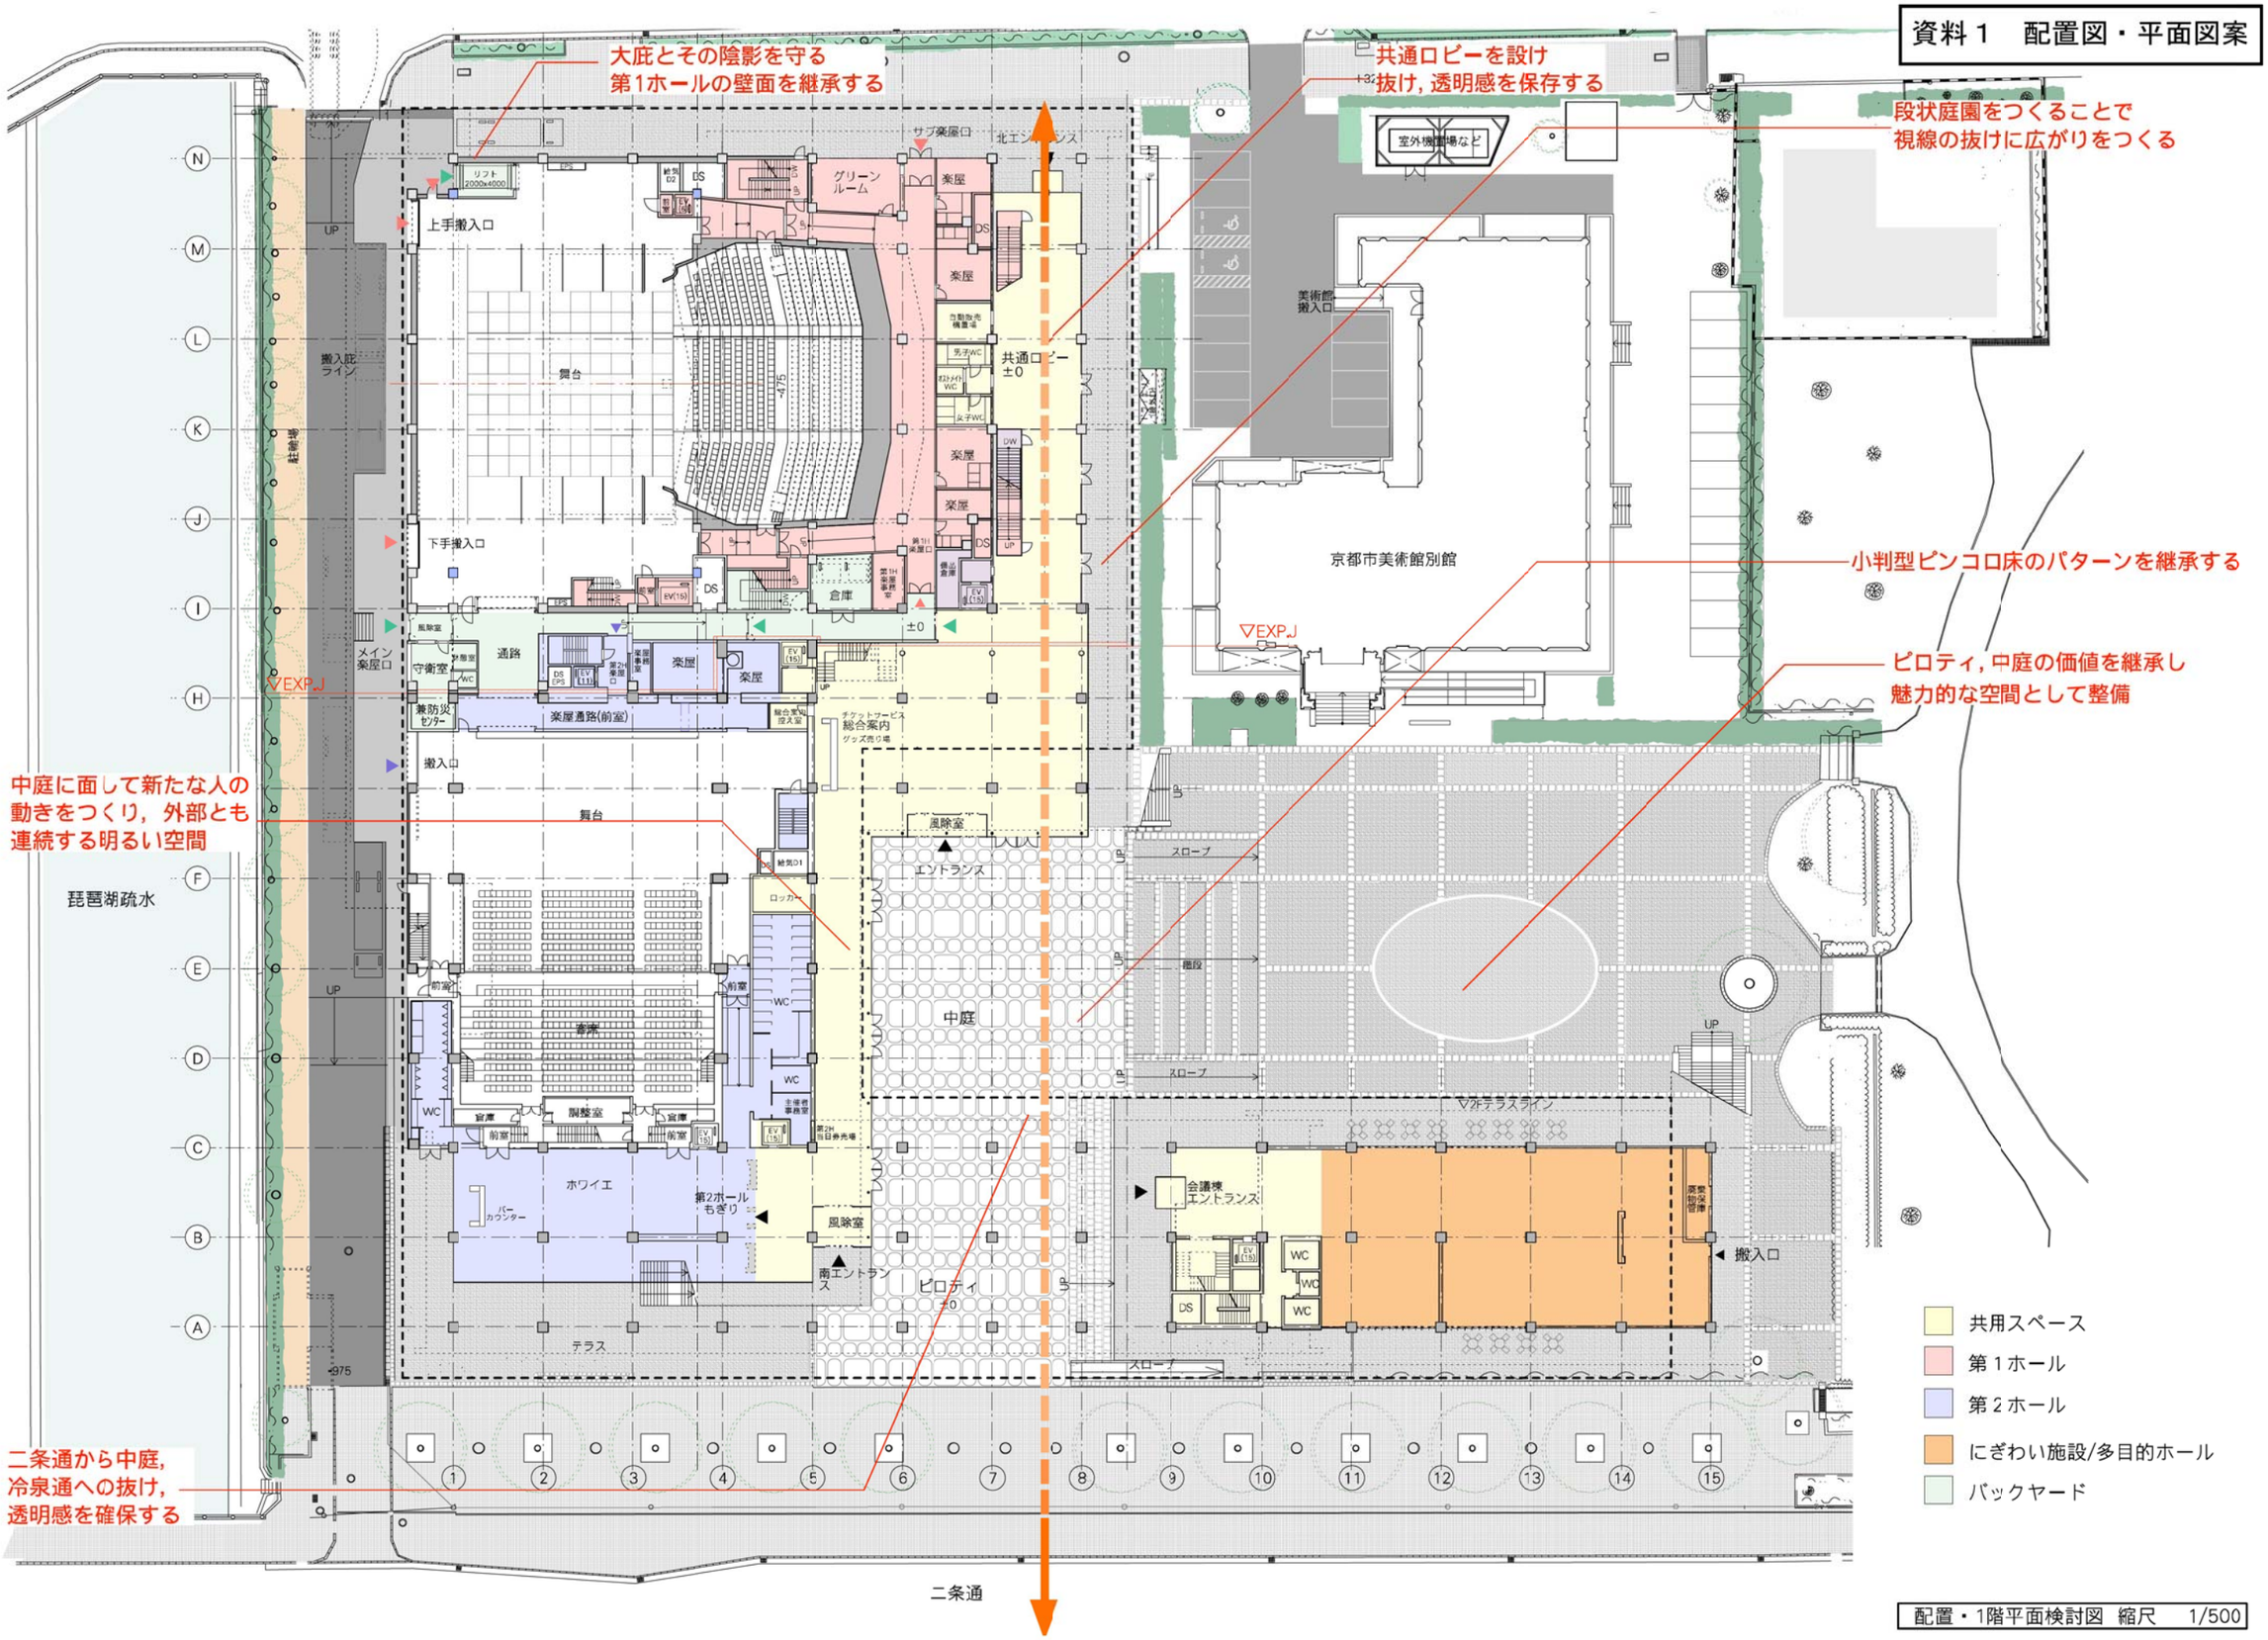


配置・1階平面検討図　縮尺　1/500

資料１　配置図・平面図案

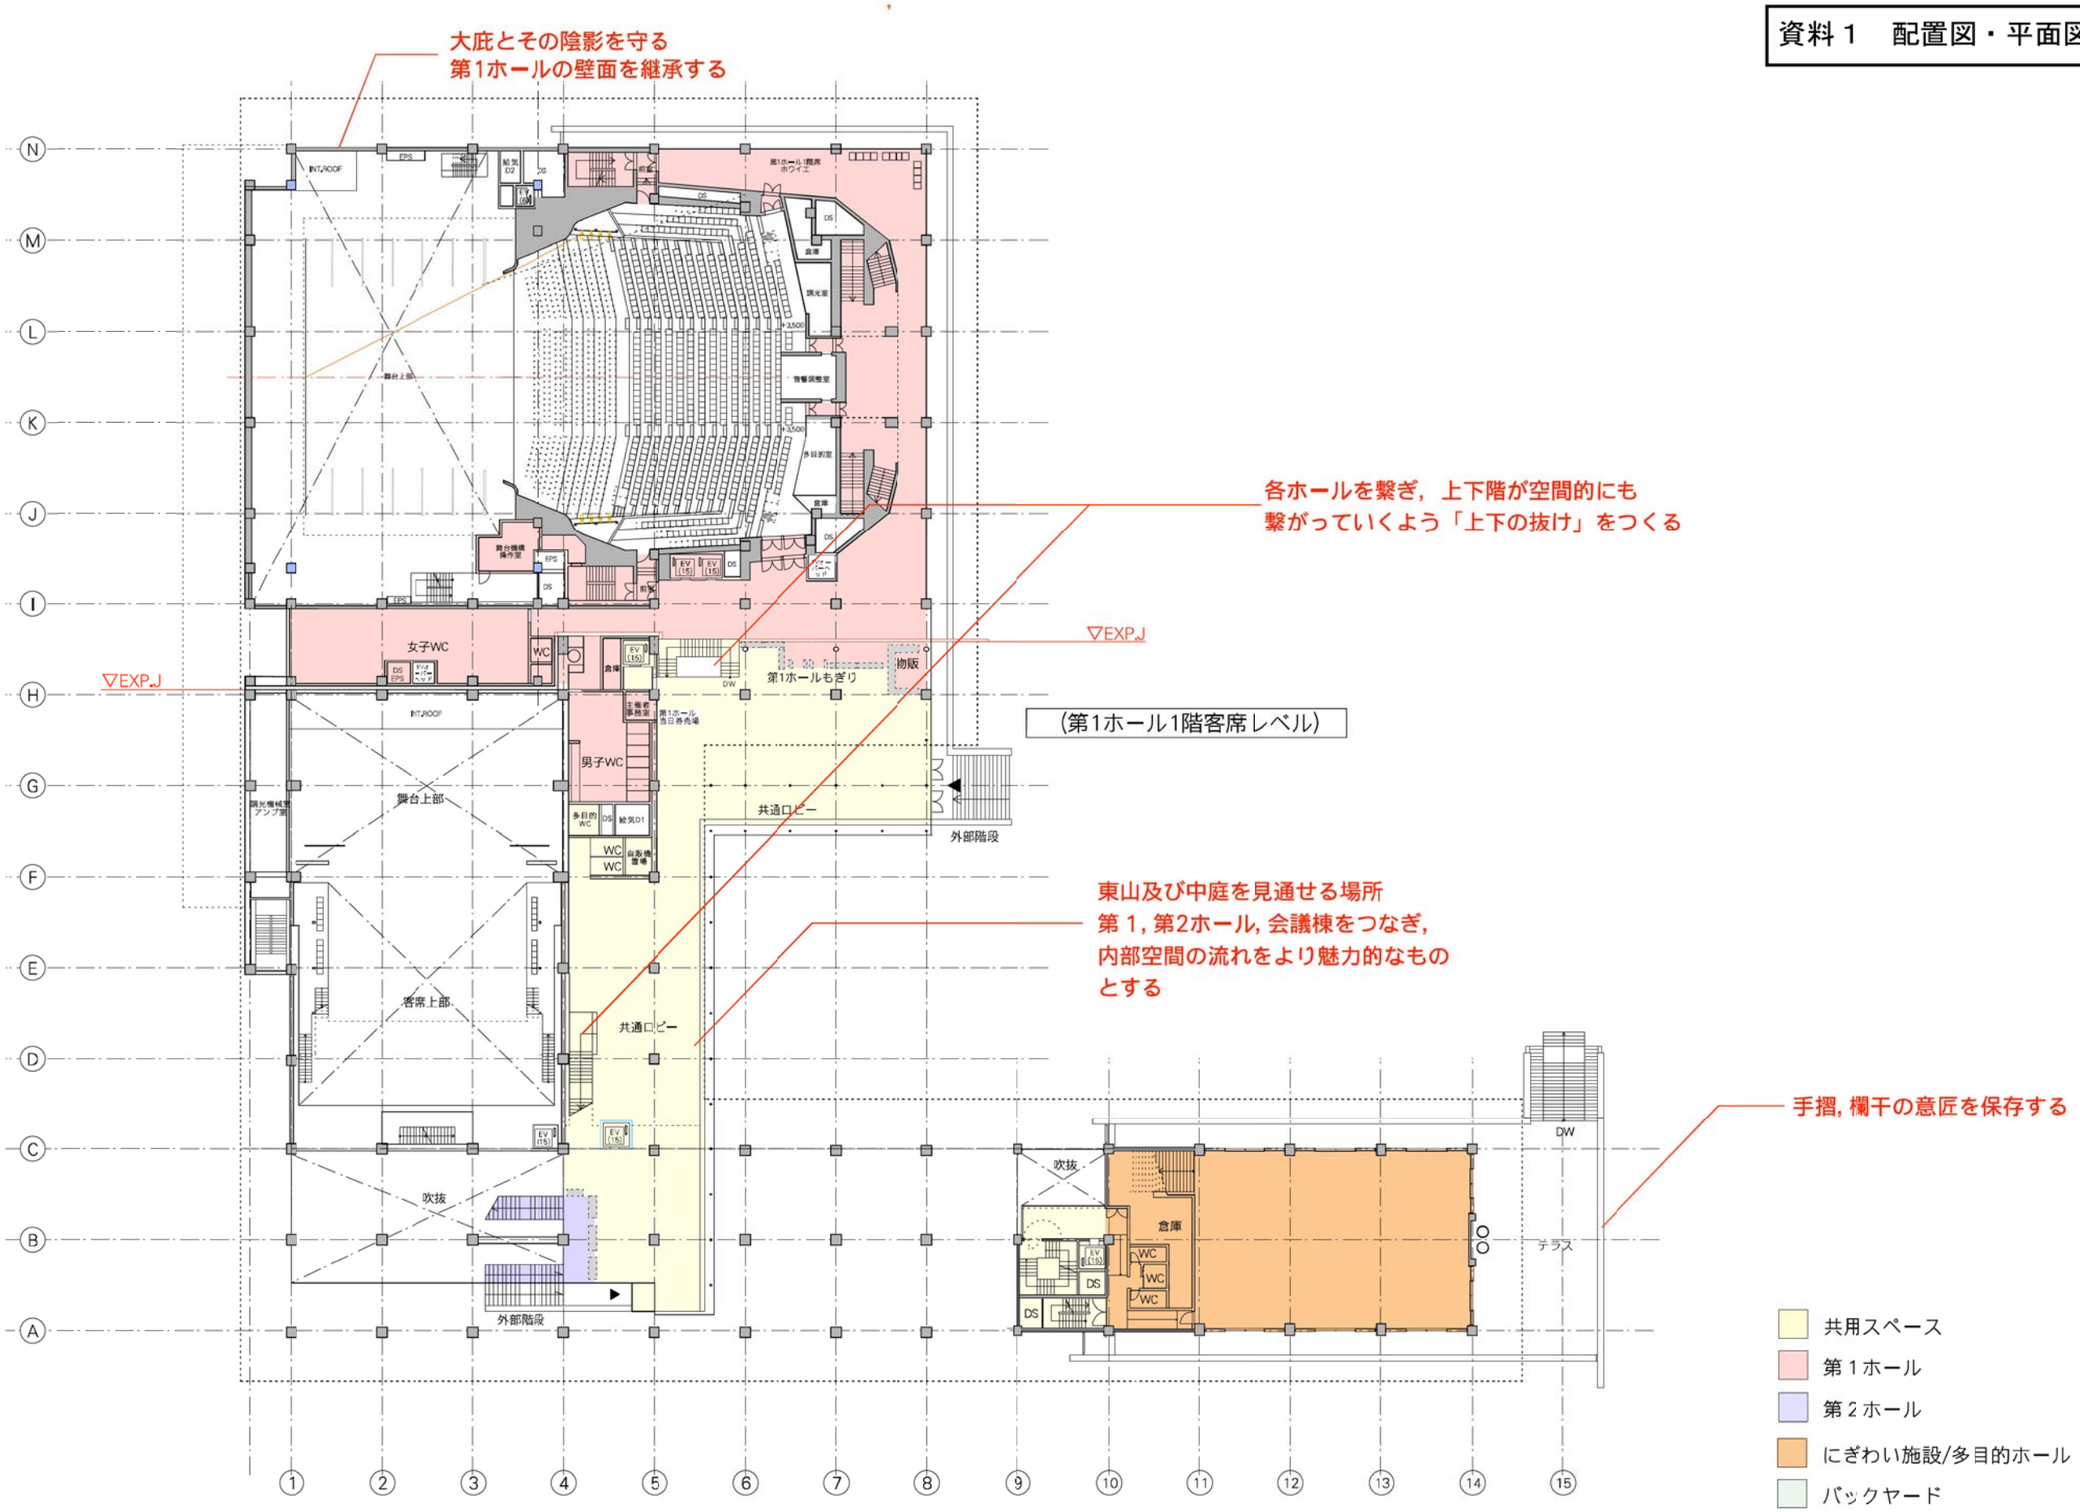


2階平面検討図　縮尺　1/500

資料１　配置図・平面図案

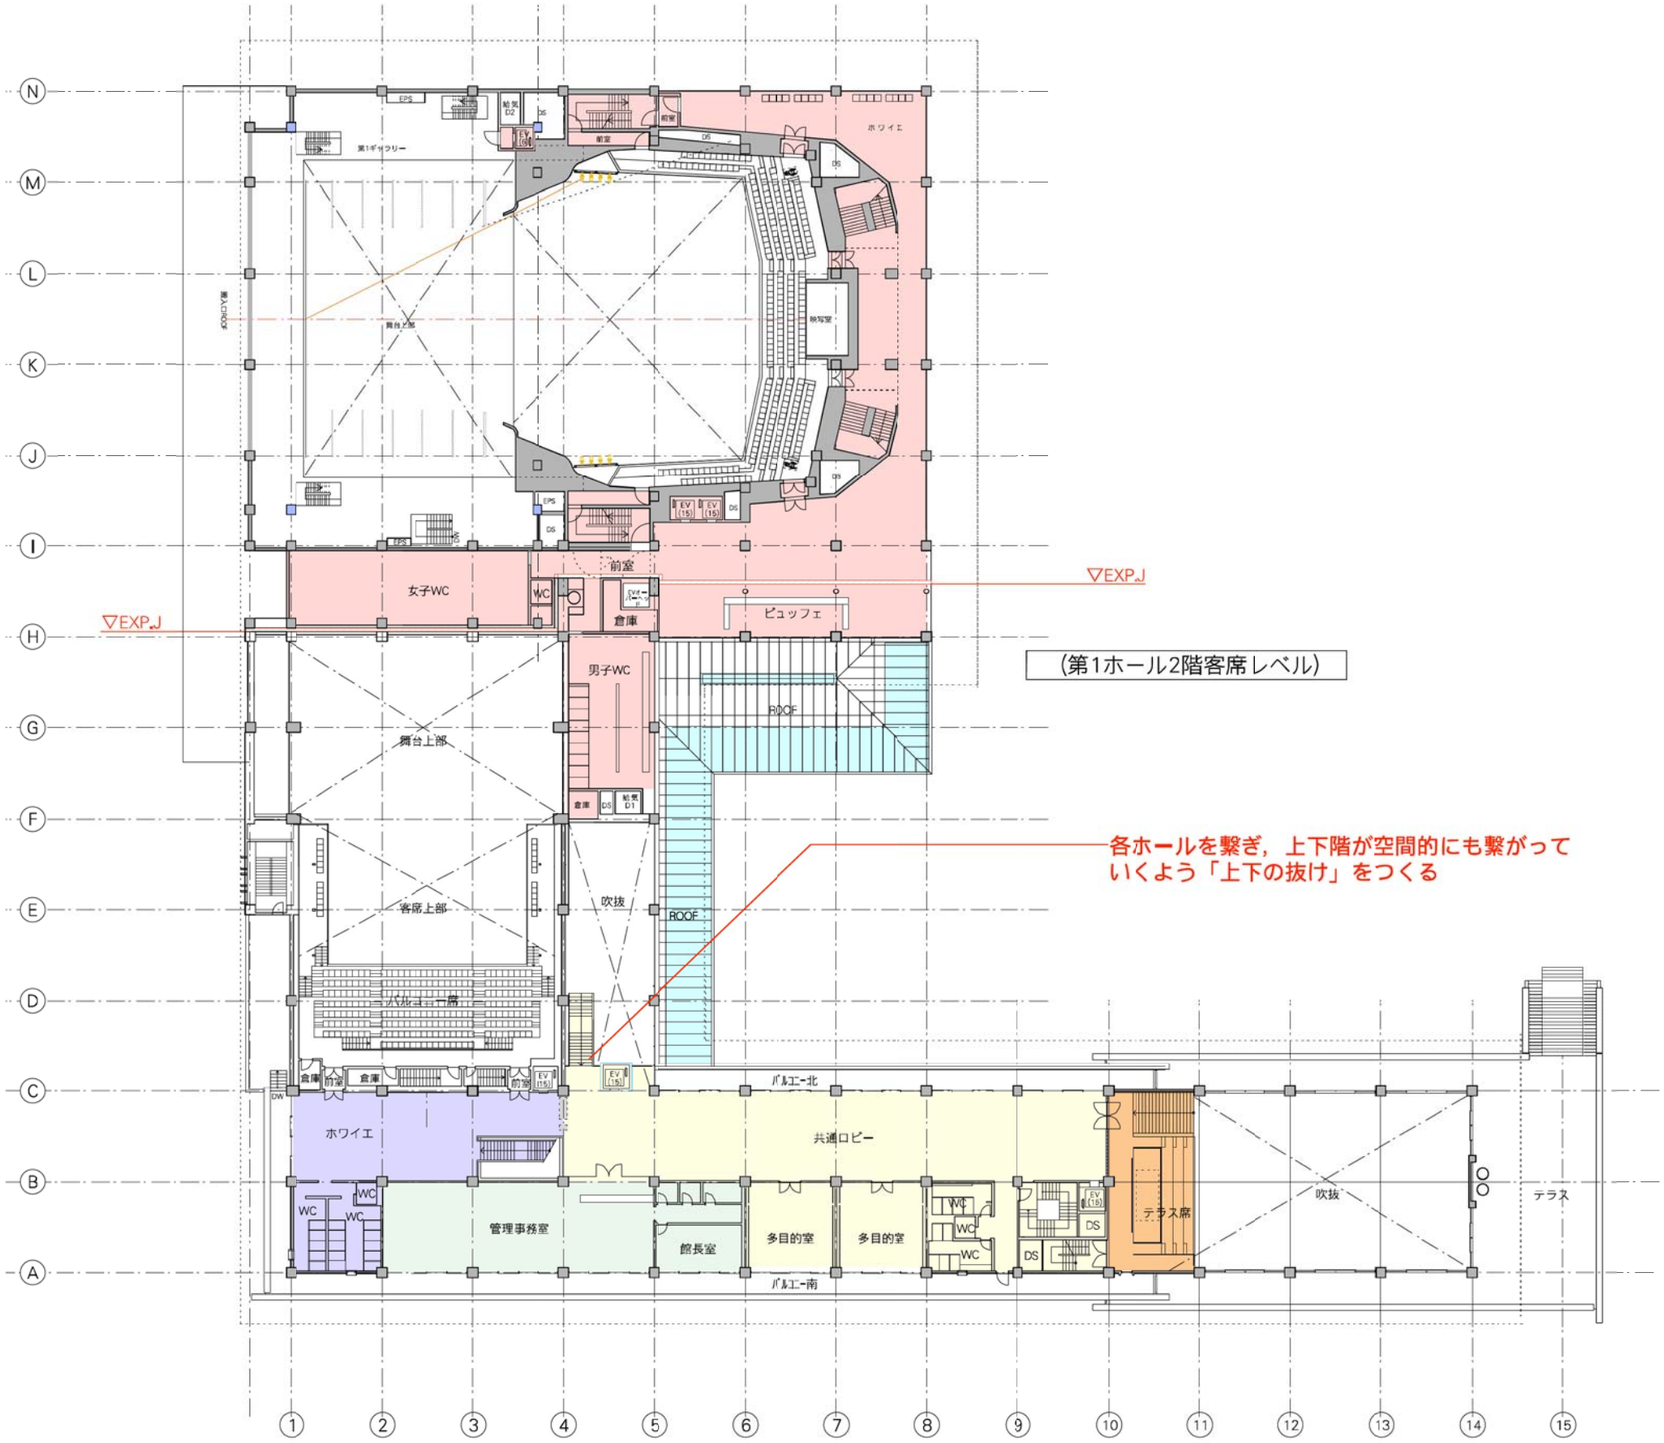


共用スペース
第１ホール
第２ホール
にぎわい施設/多目的ホール
バックヤード

3階平面検討図　縮尺　1/500

資料１　配置図・平面図案

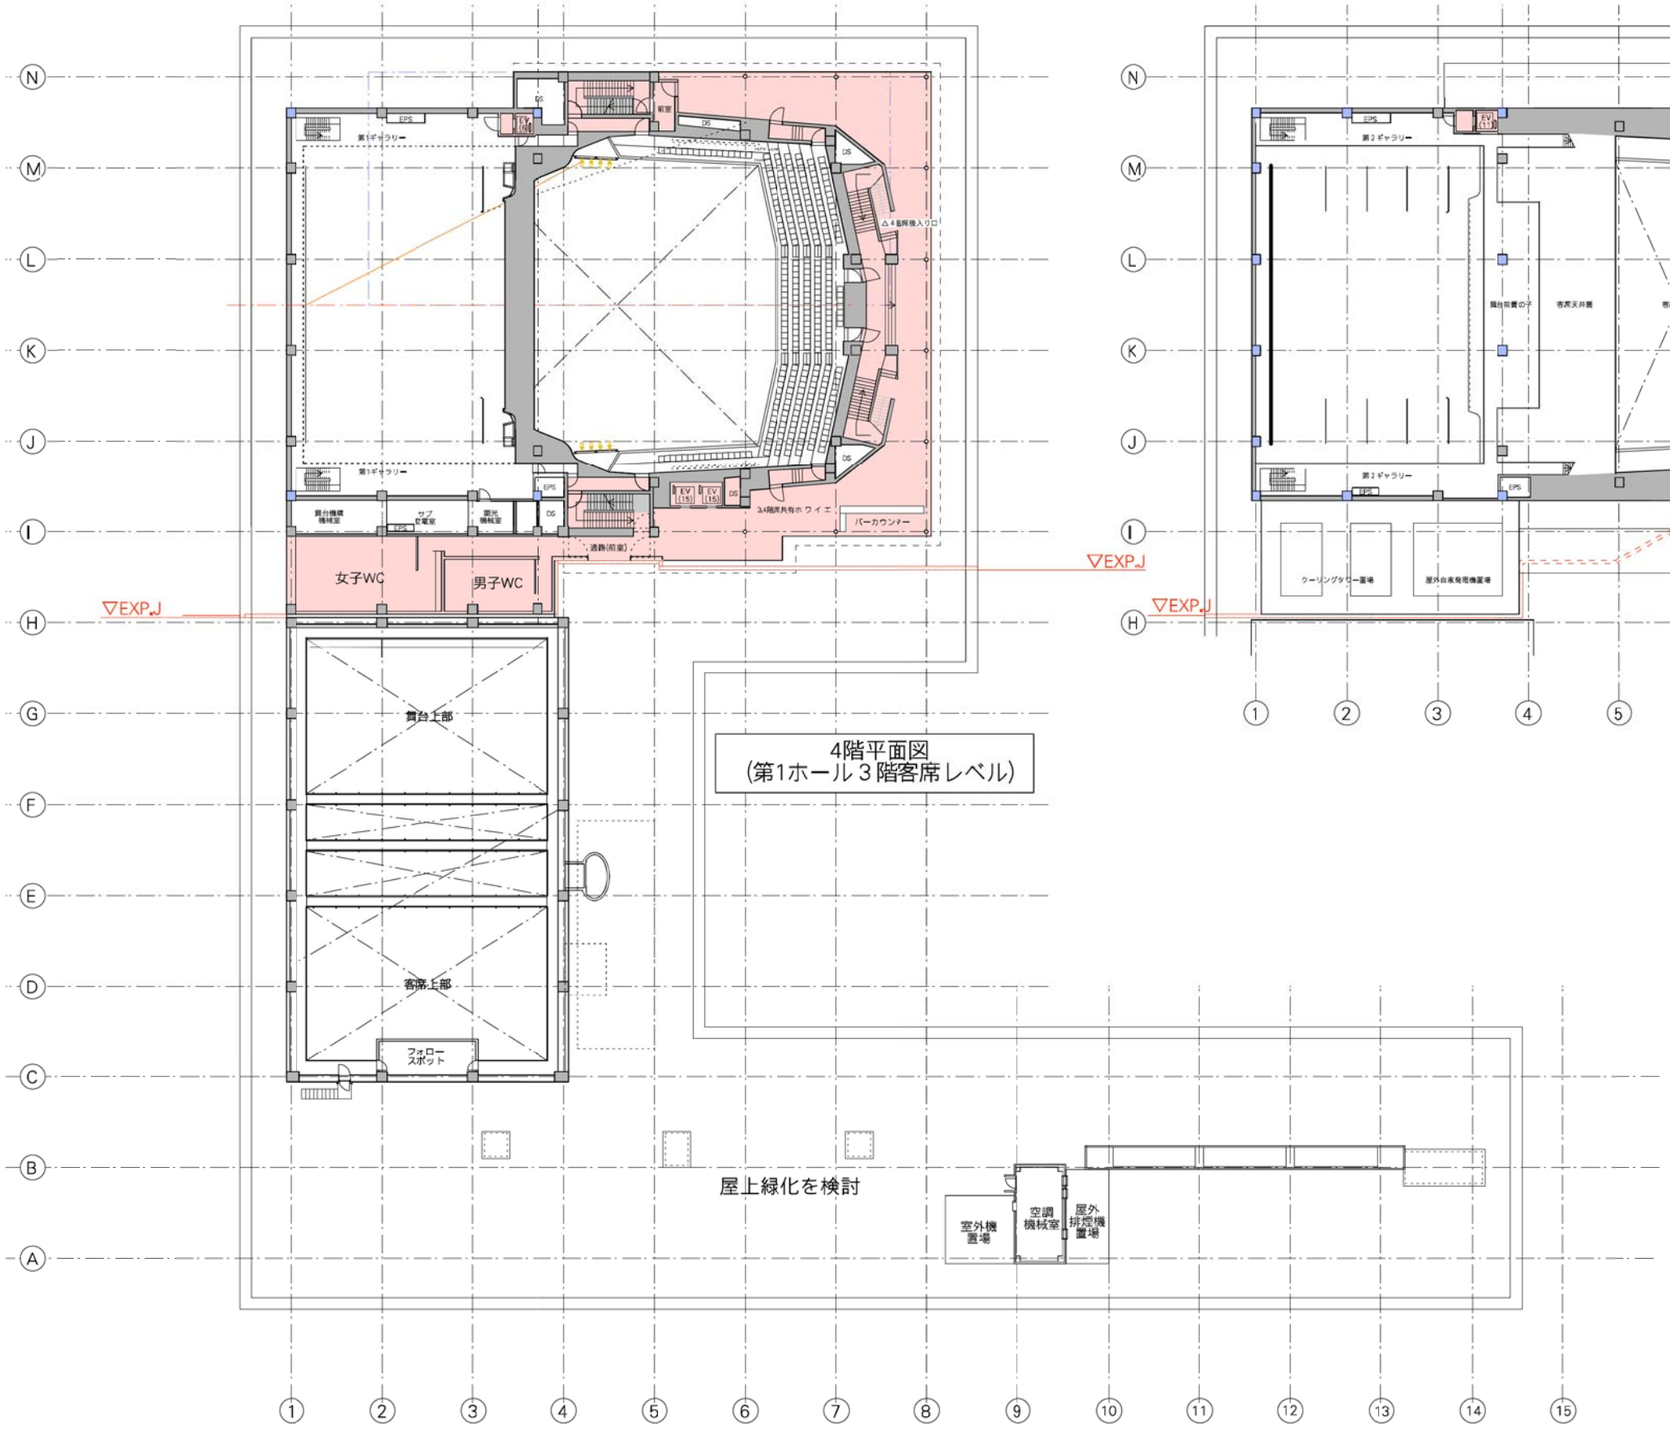


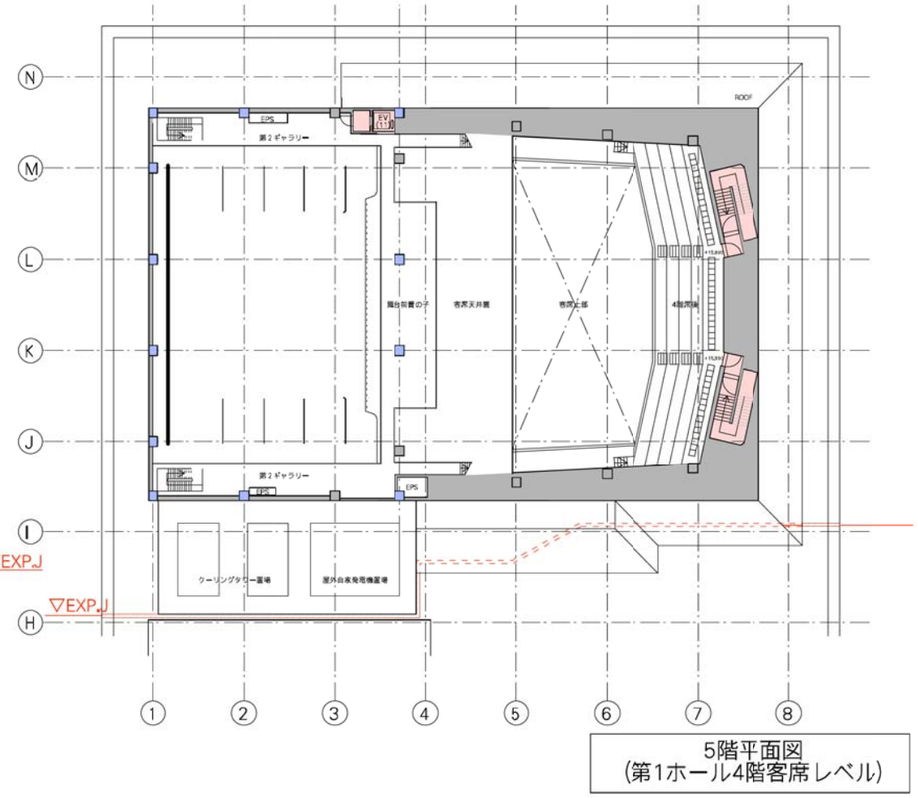


- 共用スペース
- 第１ホール
- 第２ホール
- にぎわい施設/多目的ホール
- バックヤード

4階, 5階平面検討図　縮尺 1/500