



現況

▽既存建物最高高さ

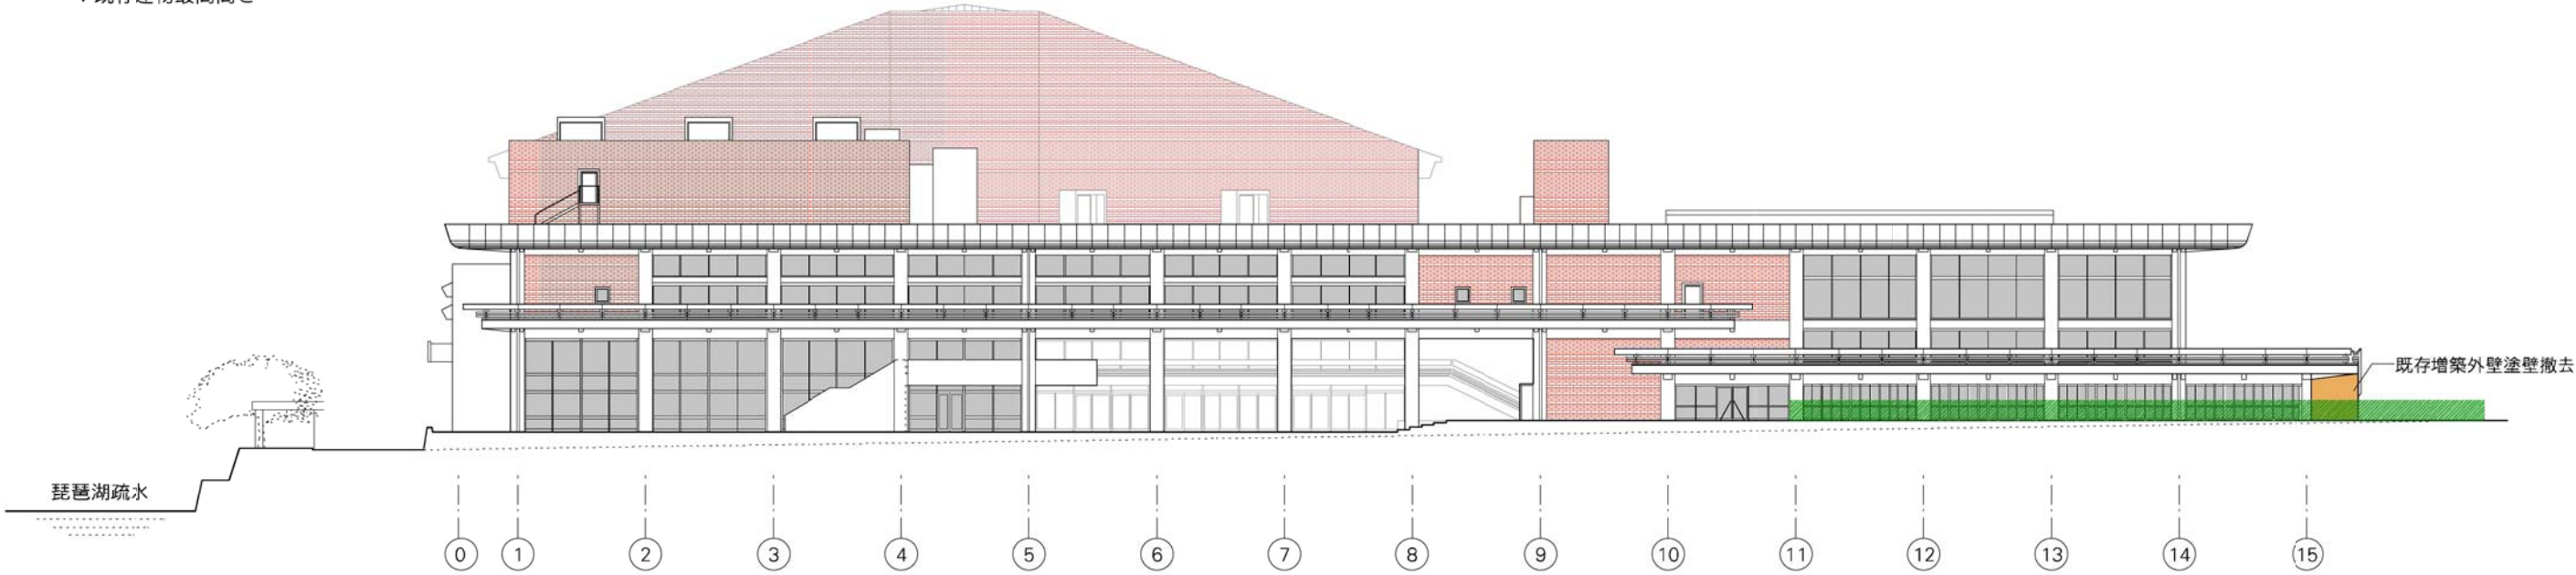

再整備計画

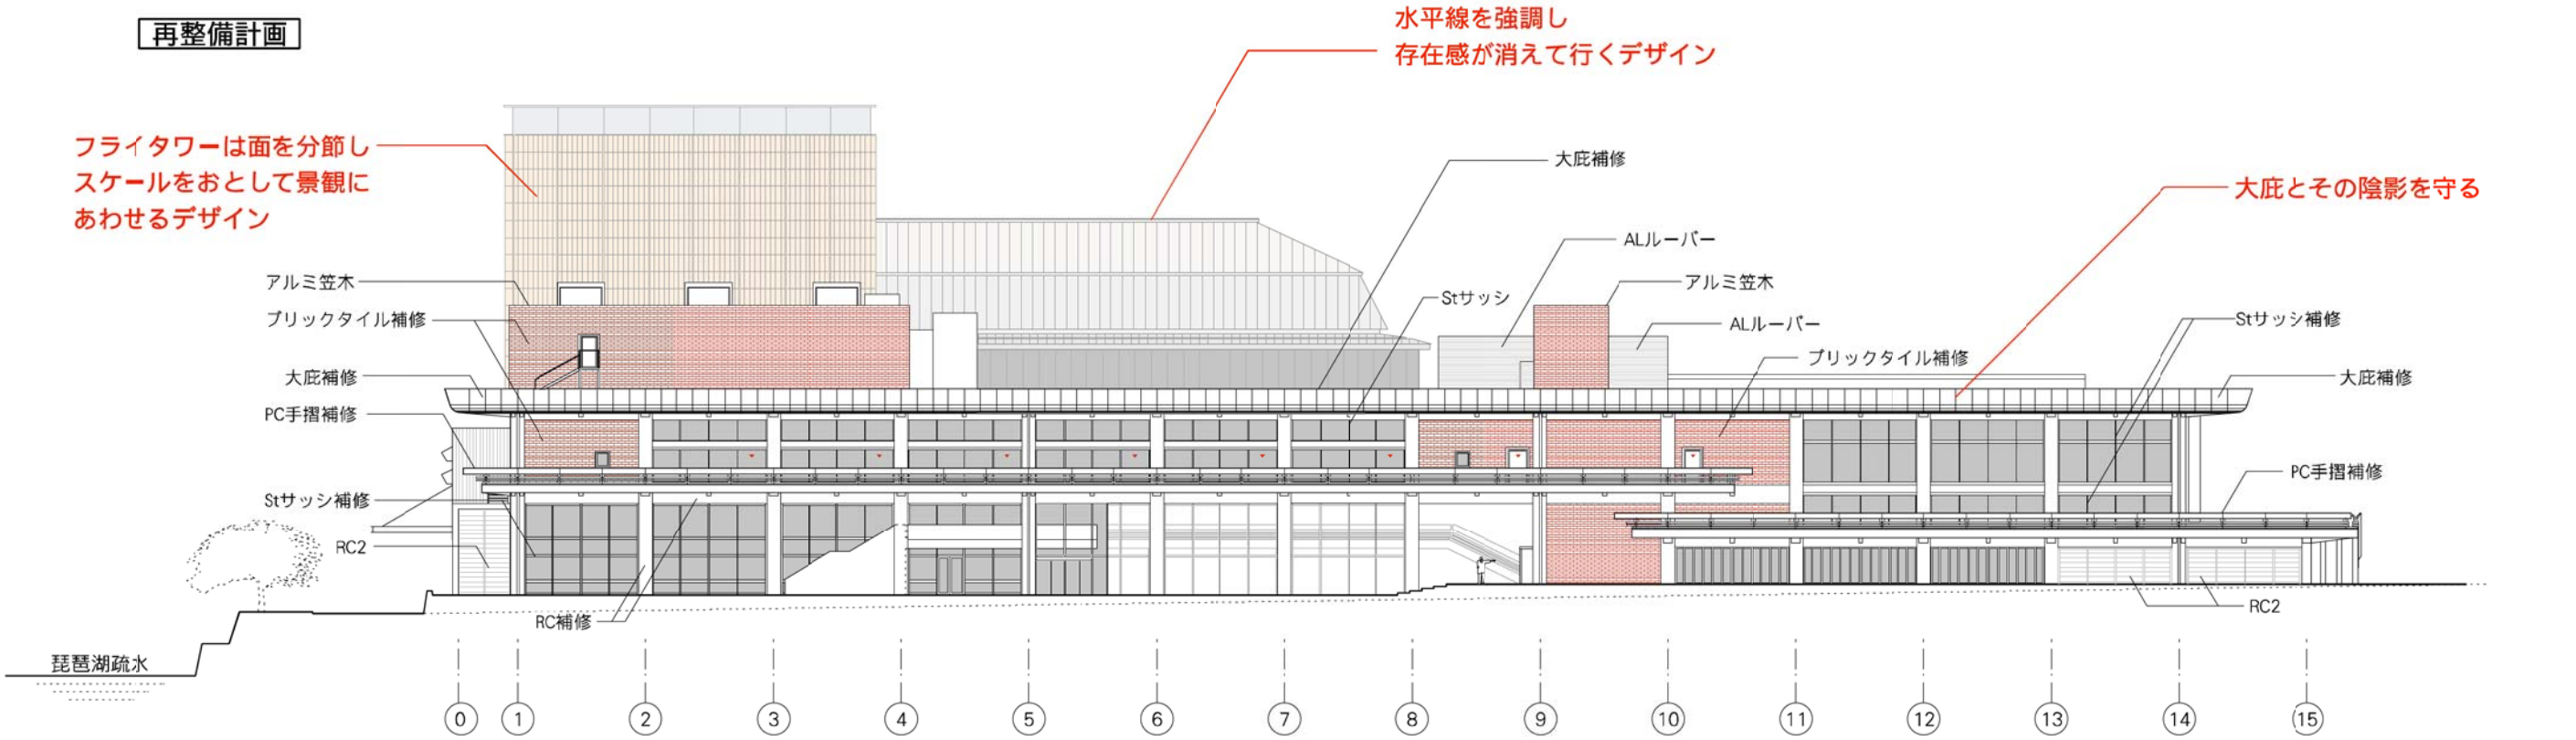


既存改修部分	
大庇補修	既存PC アクリル樹脂塗装補修 出隅部は更新
RC補修	既存打放シコンクリート アクリル樹脂塗装補修
ブリックタイル補修	446×100 t35 セツ器質 馬目地積 表面クリーニング工事
Stサッシ補修	スチールサッシ補修
PC手摺補修	既存PC手摺 高圧洗浄及び補修
RCルーバー補修	既存RCルーバー 一部保存を検討


▼ 代替進入口

増築部分	
大庇	特注PC板
RC1	杉板化粧型枠コンクリート打放シ フッ素樹脂塗装
RC2	特殊化粧型枠コンクリート打放シ フッ素樹脂塗装
PC	PC板
PCタイル打込	テラコッタタイル 打込PC板
PC手摺	特注PC手摺
St落下防止手摺	PC手摺背面 落下防止手摺
金属板葺	ステンレス タテハゼ葺き フッ素樹脂塗装
煉瓦積み	セツ器質特注煉瓦

現況

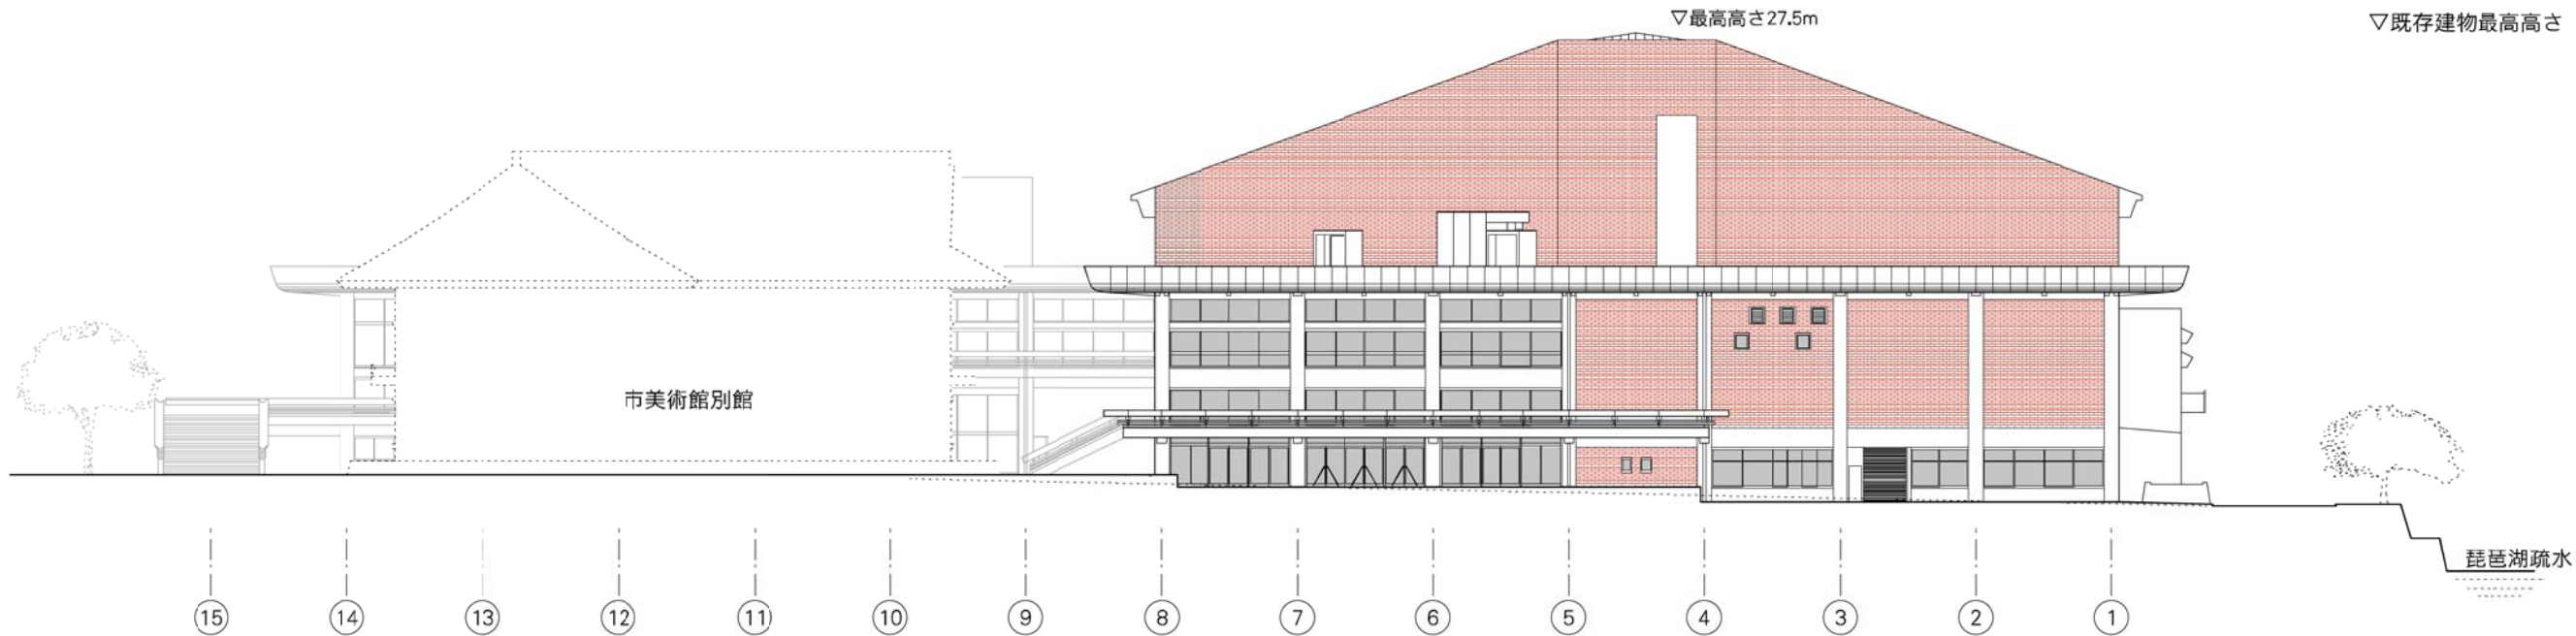

再整備計画

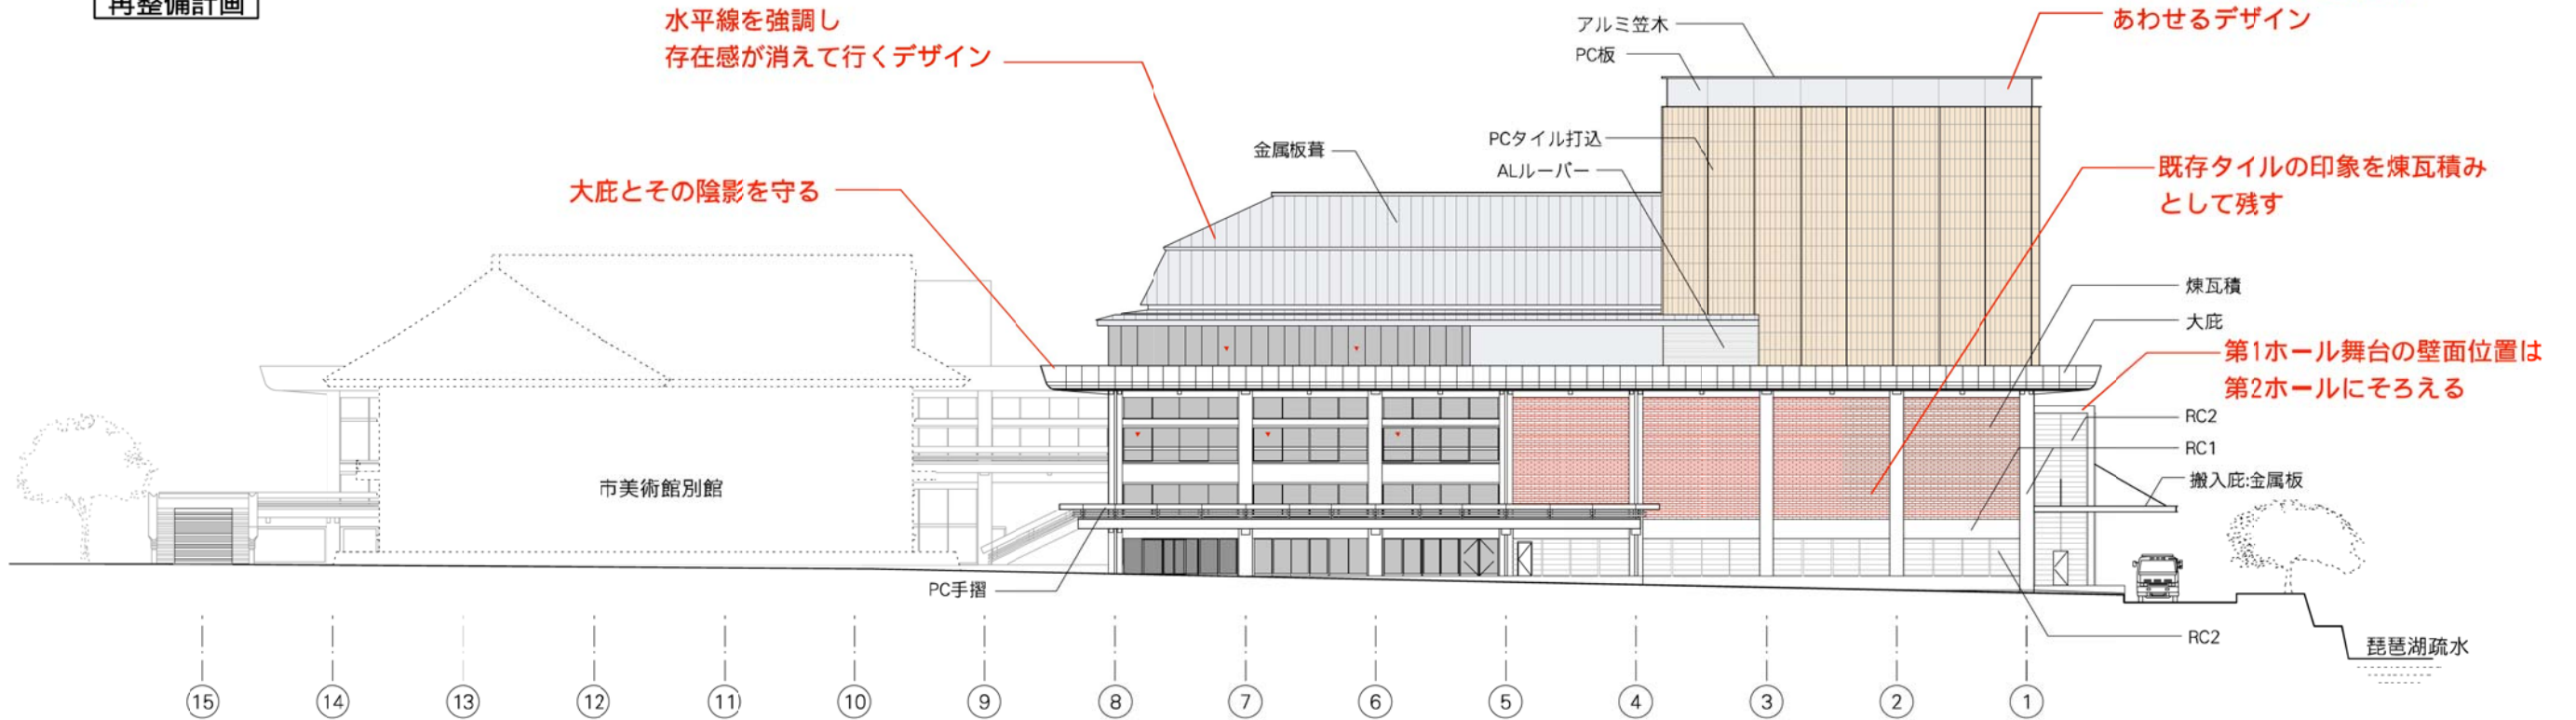


既存改修部分	
大庇補修	既存PC アクリル樹脂塗装補修 出隅部は更新
RC補修	既存打放シコンクリート アクリル樹脂塗装補修
ブリックタイル補修	446×100 t35 セツ器質 馬目地積 表面クリーニング工事
Stサッシ補修	スチールサッシ補修
PC手摺補修	既存PC手摺 高圧洗浄及び補修
RCルーバー補修	既存RCルーバー 一部保存を検討


▼ 代替進入口

増築部分	
大庇	特注PC板
RC1	杉板化粧型枠コンクリート打放シ フッ素樹脂塗装
RC2	特殊化粧型枠コンクリート打放シ フッ素樹脂塗装
PC	PC板
PCタイル打込	テラコッタタイル 打込PC板
PC手摺	特注PC手摺
St落下防止手摺	PC手摺背面 落下防止手摺
金属板葺	ステンレス タテハゼ葺き フッ素樹脂塗装
煉瓦積み	セツ器質特注煉瓦

現況


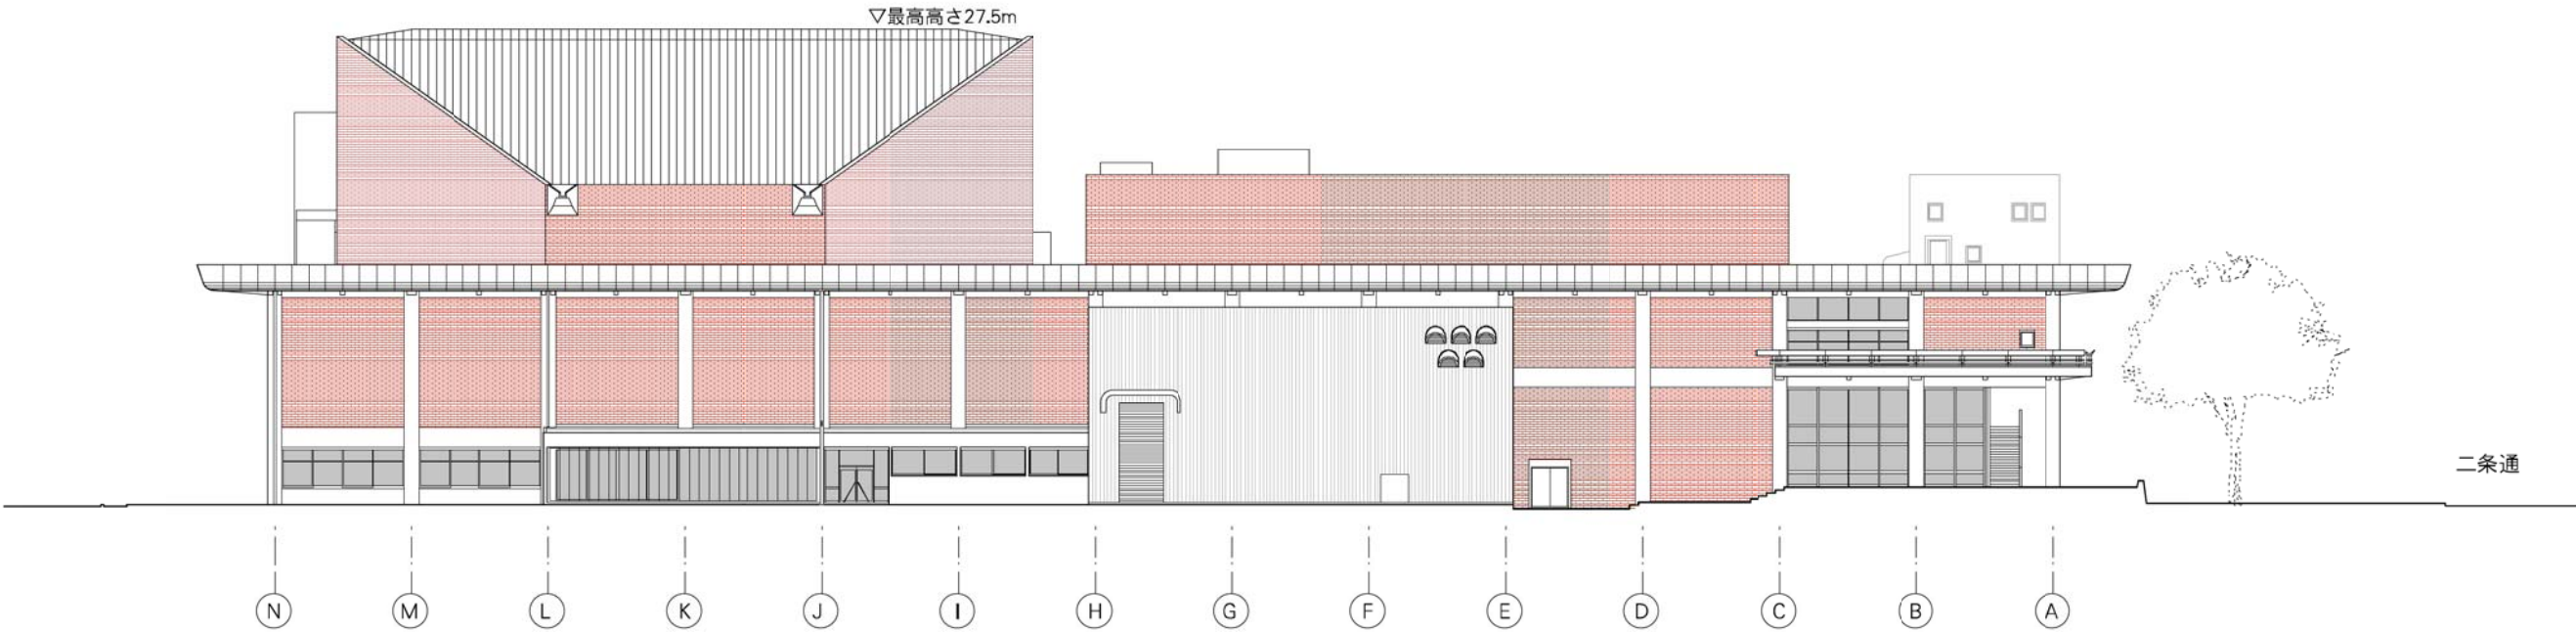


再整備計画

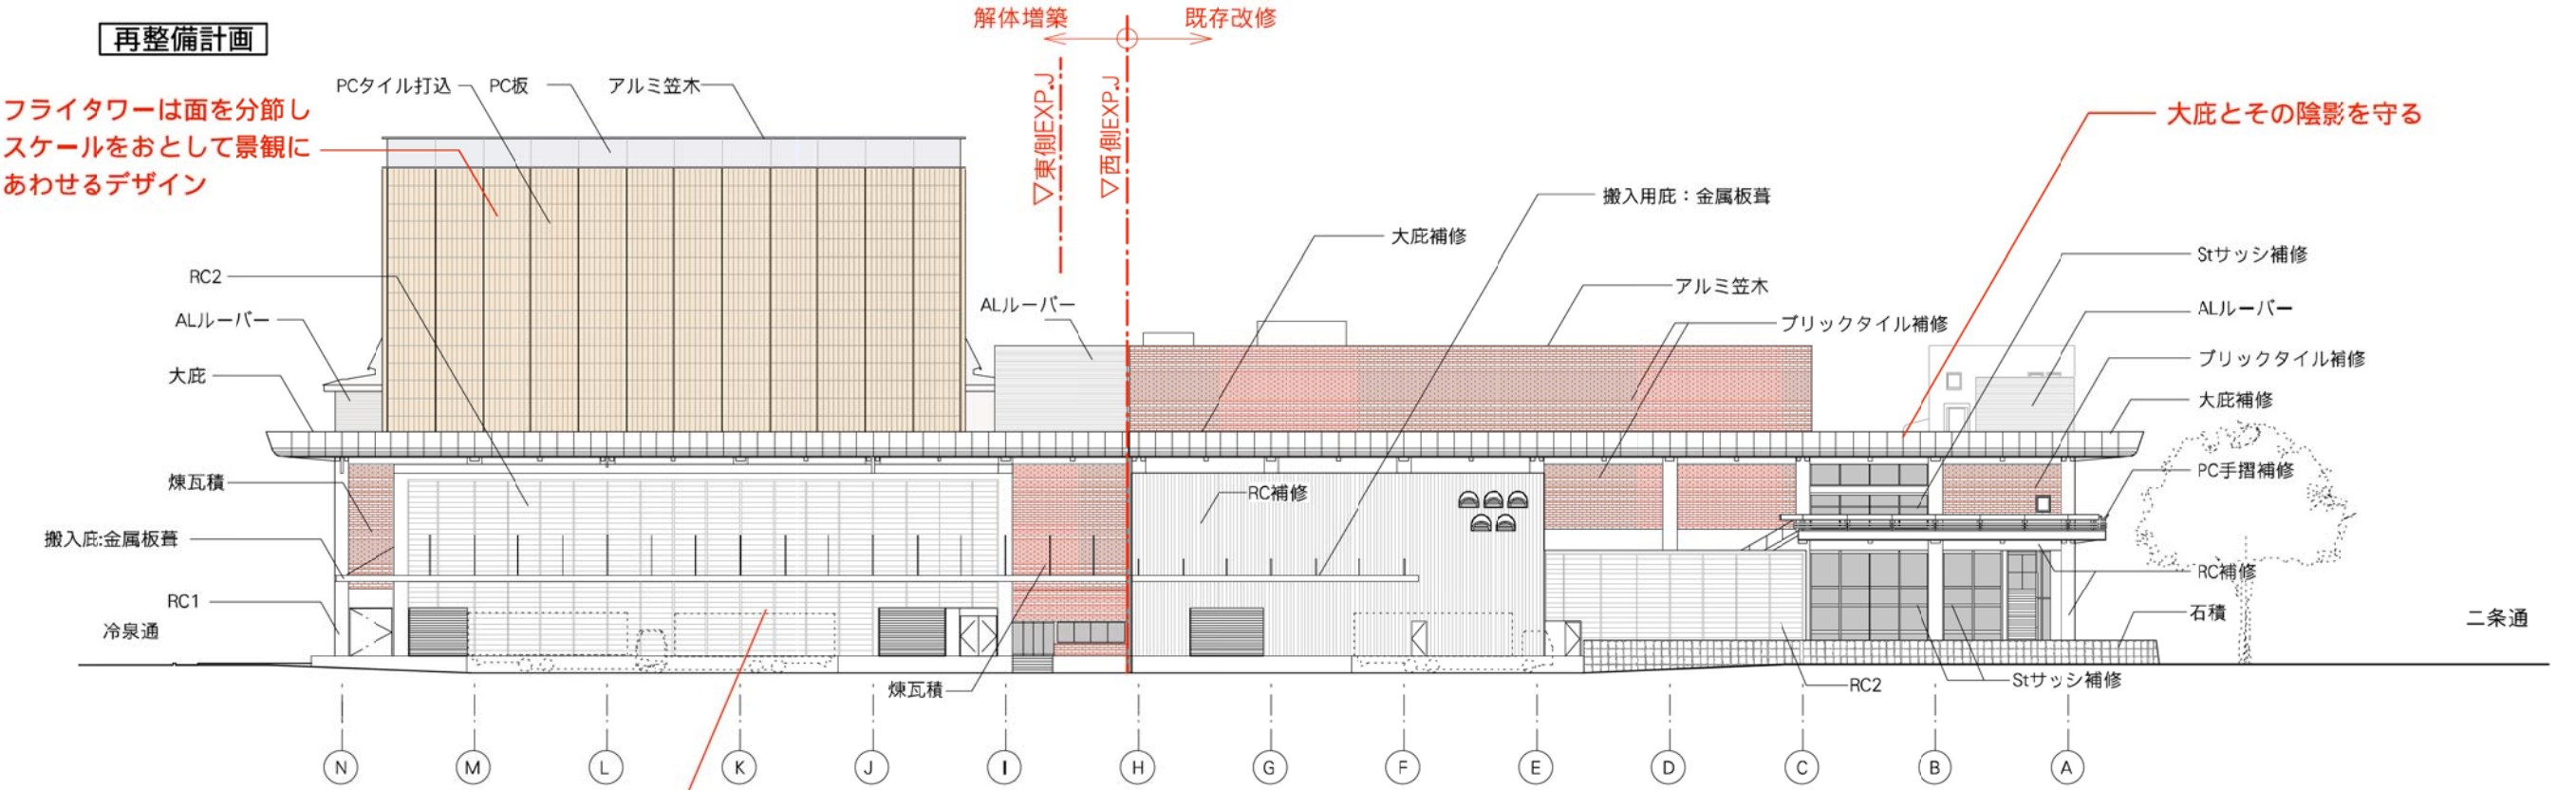

第1ホール舞台の壁面位置は
第2ホールにそろえる


既存改修部分		増築部分	
大庇補修	既存PC アクリル樹脂塗装補修 出隅部は更新	大庇	特注PC板
RC補修	既存打放シコンクリート アクリル樹脂塗装補修	RC1	杉板化粧型枠コンクリート打放シ フッ素樹脂塗装
ブリックタイル補修	446×100 t35 セツ器質 馬目地積 表面クリーニング工事	RC2	特殊化粧型枠コンクリート打放シ フッ素樹脂塗装
Stサッシ補修	スチールサッシ補修	PC	PC板
PC手摺補修	既存PC手摺 高圧洗浄及び補修	PCタイル打込	テラコッタタイル 打込PC板
RCルーバー補修	既存RCルーバー 一部保存を検討	PC手摺	特注PC手摺
		St落下防止手摺	PC手摺背面 落下防止手摺
		金属板葺	ステンレス タテハゼ葺き フッ素樹脂塗装
		煉瓦積み	セツ器質特注煉瓦

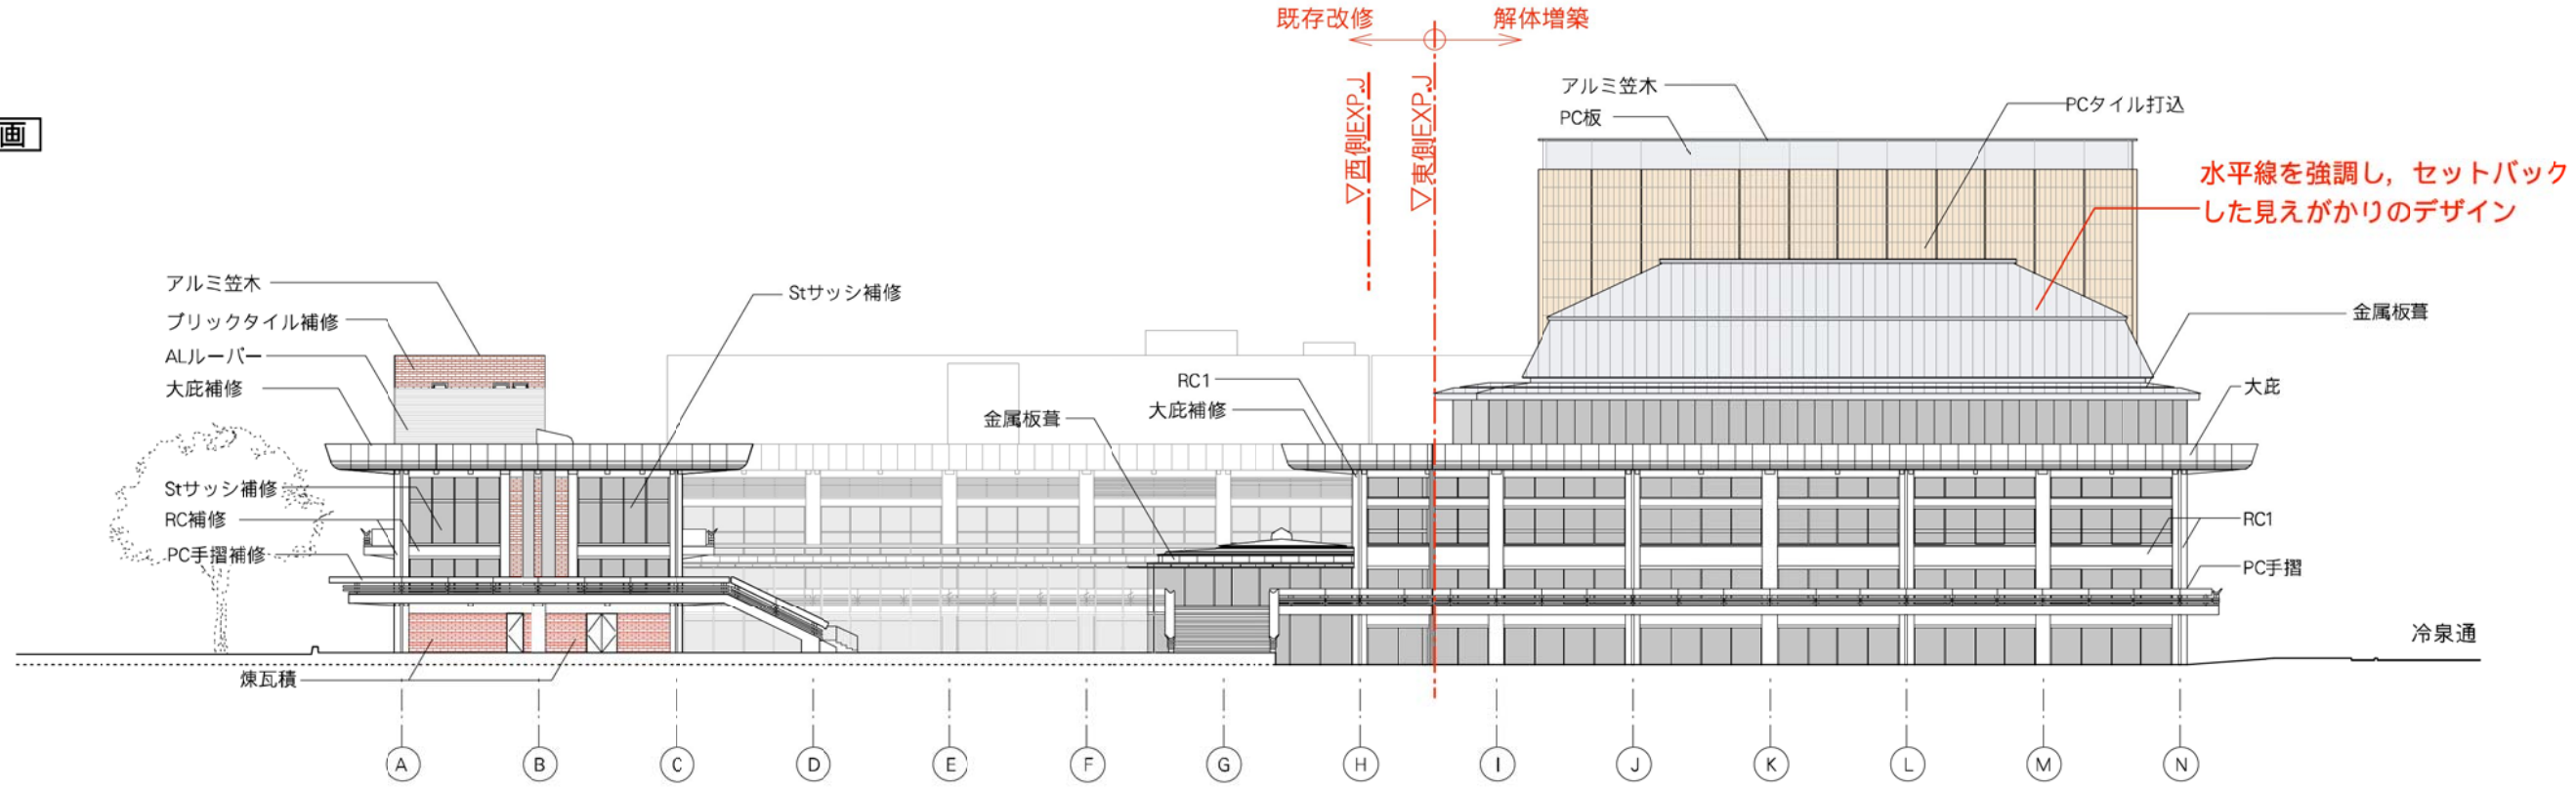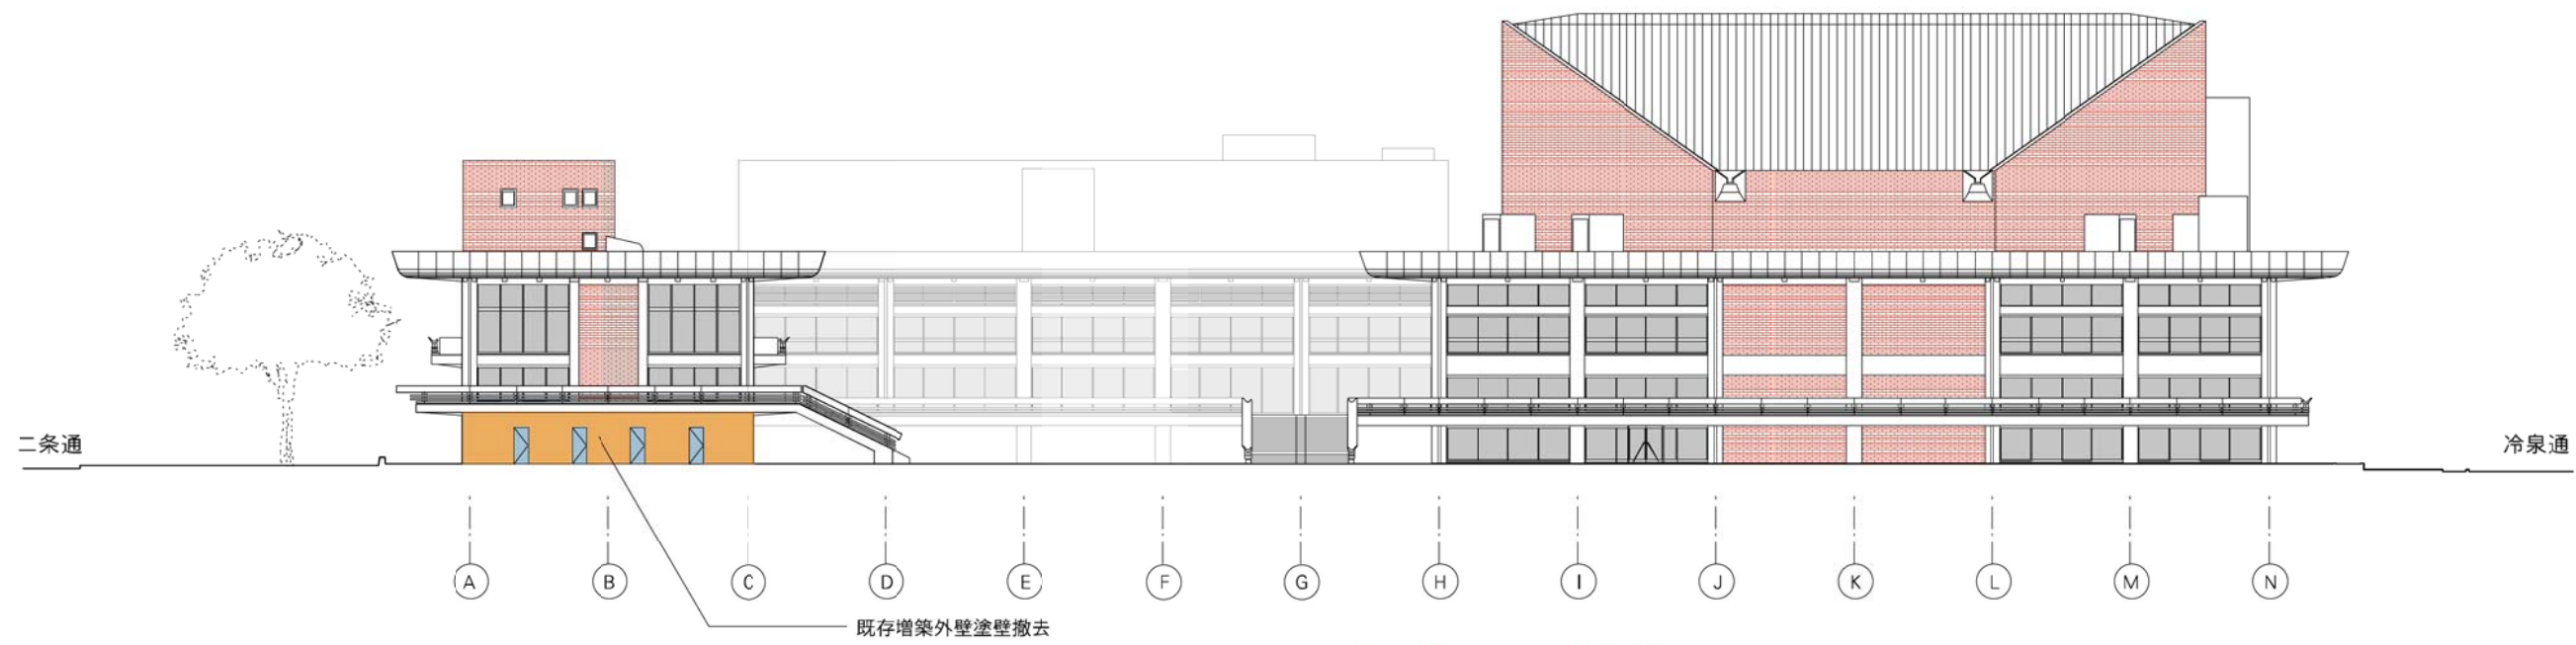


中庭に面して新たな人の動きをつくり、
外部とも連続する明るい空間

既存改修部分		増築部分	
大庇補修	既存PC アクリル樹脂塗装補修 出隅部は更新	大庇	特注PC板
RC補修	既存打放シコンクリート アクリル樹脂塗装補修	RC1	杉板化粧型枠コンクリート打放シ フッ素樹脂塗装
ブリックタイル補修	446×100 t35 セツ器質 馬目地積 表面クリーニング工事	RC2	特殊化粧型枠コンクリート打放シ フッ素樹脂塗装
Stサッシ補修	スチールサッシ補修	PC	PC板
PC手摺補修	既存PC手摺 高圧洗浄及び補修	PCタイル打込	テラコッタタイル 打込PC板
RCルーバー補修	既存RCルーバー 一部保存を検討	PC手摺	特注PC手摺
		St落下防止手摺	PC手摺背面 落下防止手摺
		金属板葺	ステンレス タテハゼ貫き フッ素樹脂塗装
		煉瓦積み	セツ器質特注煉瓦


南側 現況

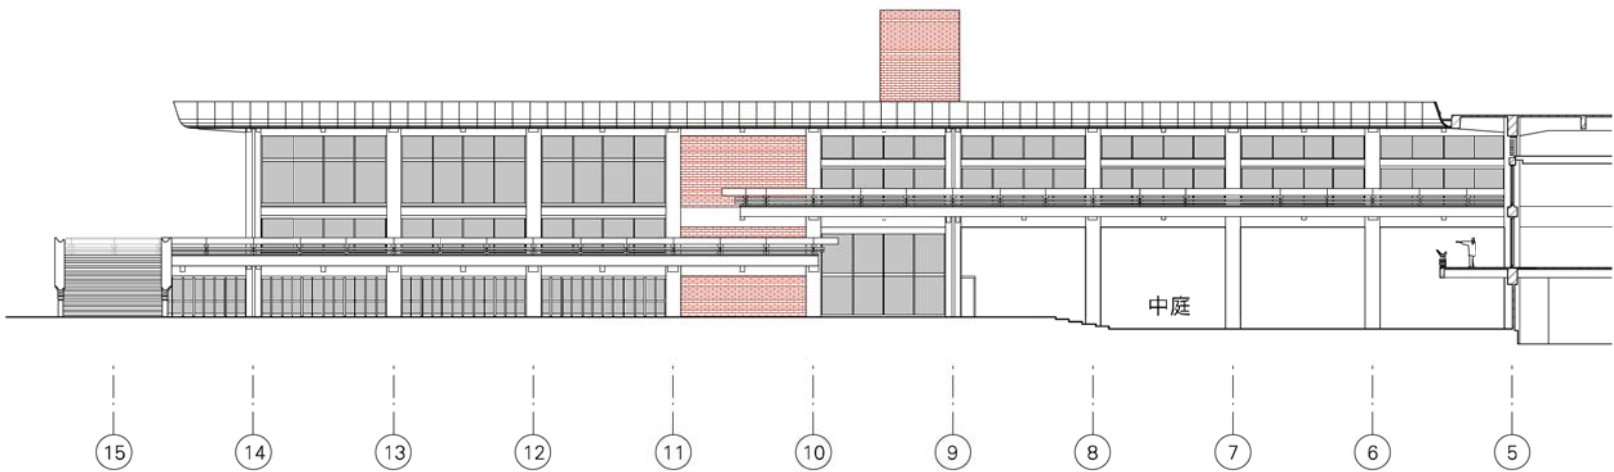


北側 現況

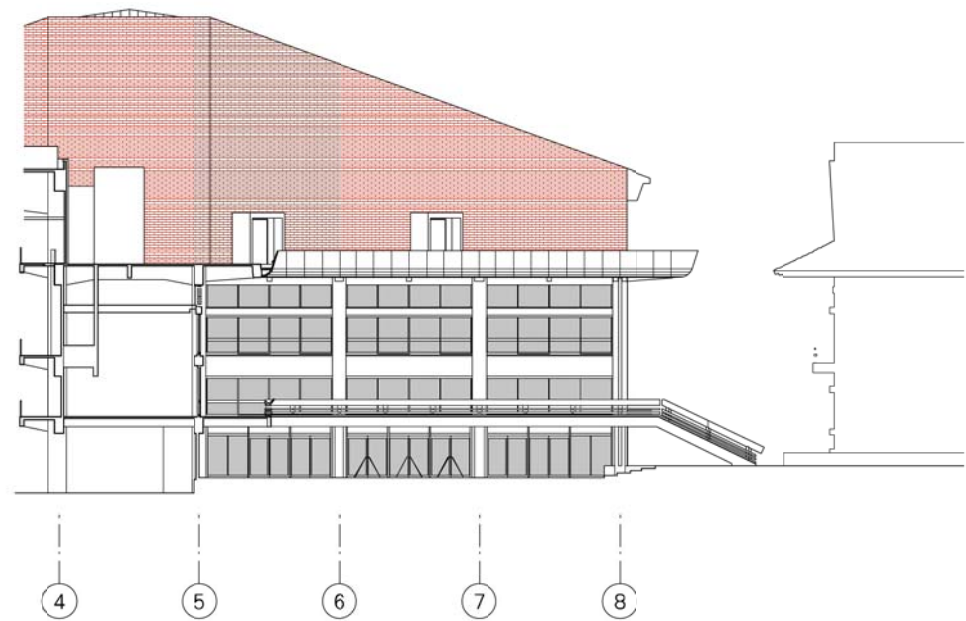

南側 再整備計画

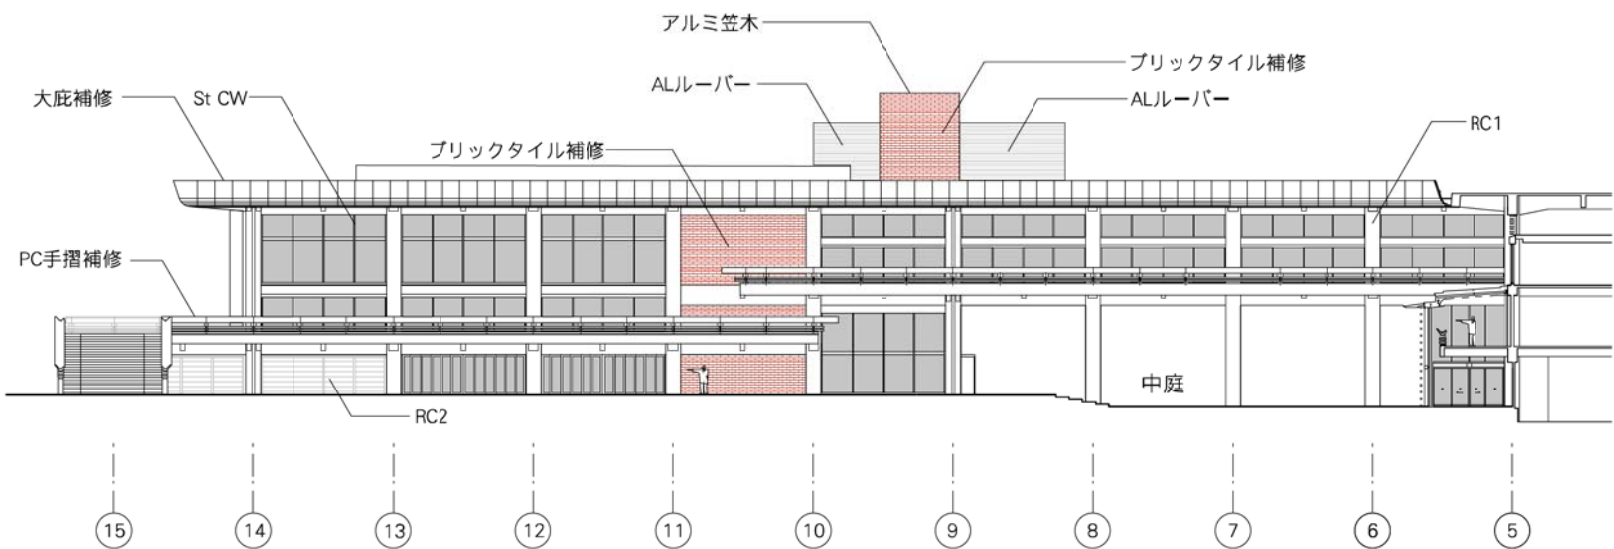

北側 再整備計画

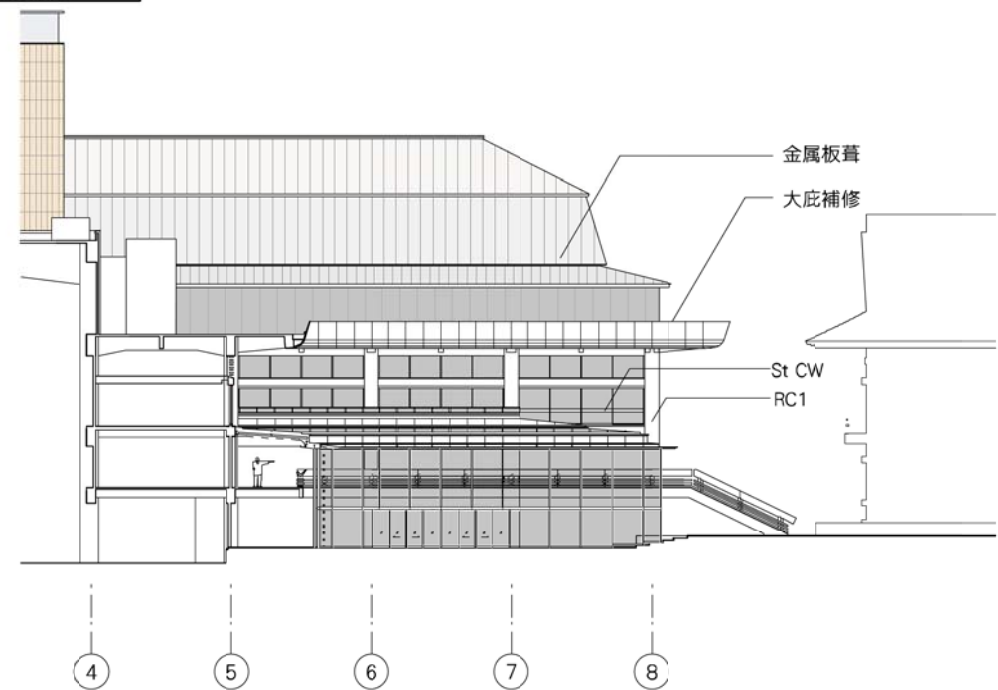

既存改修部分		増築部分	
大庇補修	既存PC アクリル樹脂塗装補修 出隅部は更新	大庇	特注PC板
RC補修	既存打放シコンクリート アクリル樹脂塗装補修	RC1	杉板化粧型枠コンクリート打放シ フッ素樹脂塗装
ブリックタイル補修	446×100 t35 セツ器質 馬目地積 表面クリーニング工事	RC2	特殊化粧型枠コンクリート打放シ フッ素樹脂塗装
Stナッシ補修	スチールサッシ補修	PC	PC板
PC手摺補修	既存PC手摺 高圧洗浄及び補修	PCタイル打込	テラコッタタイル 打込PC板
RCルーバー補修	既存RCルーバー 一部保存を検討	PC手摺	特注PC手摺
		St落下防止手摺	PC手摺背面 落下防止手摺
		金属板葺	ステンレス タテハゼ葺き フッ素樹脂塗装
		煉瓦積み	セツ器質特注煉瓦

中庭側立面図 1/400(A3)