




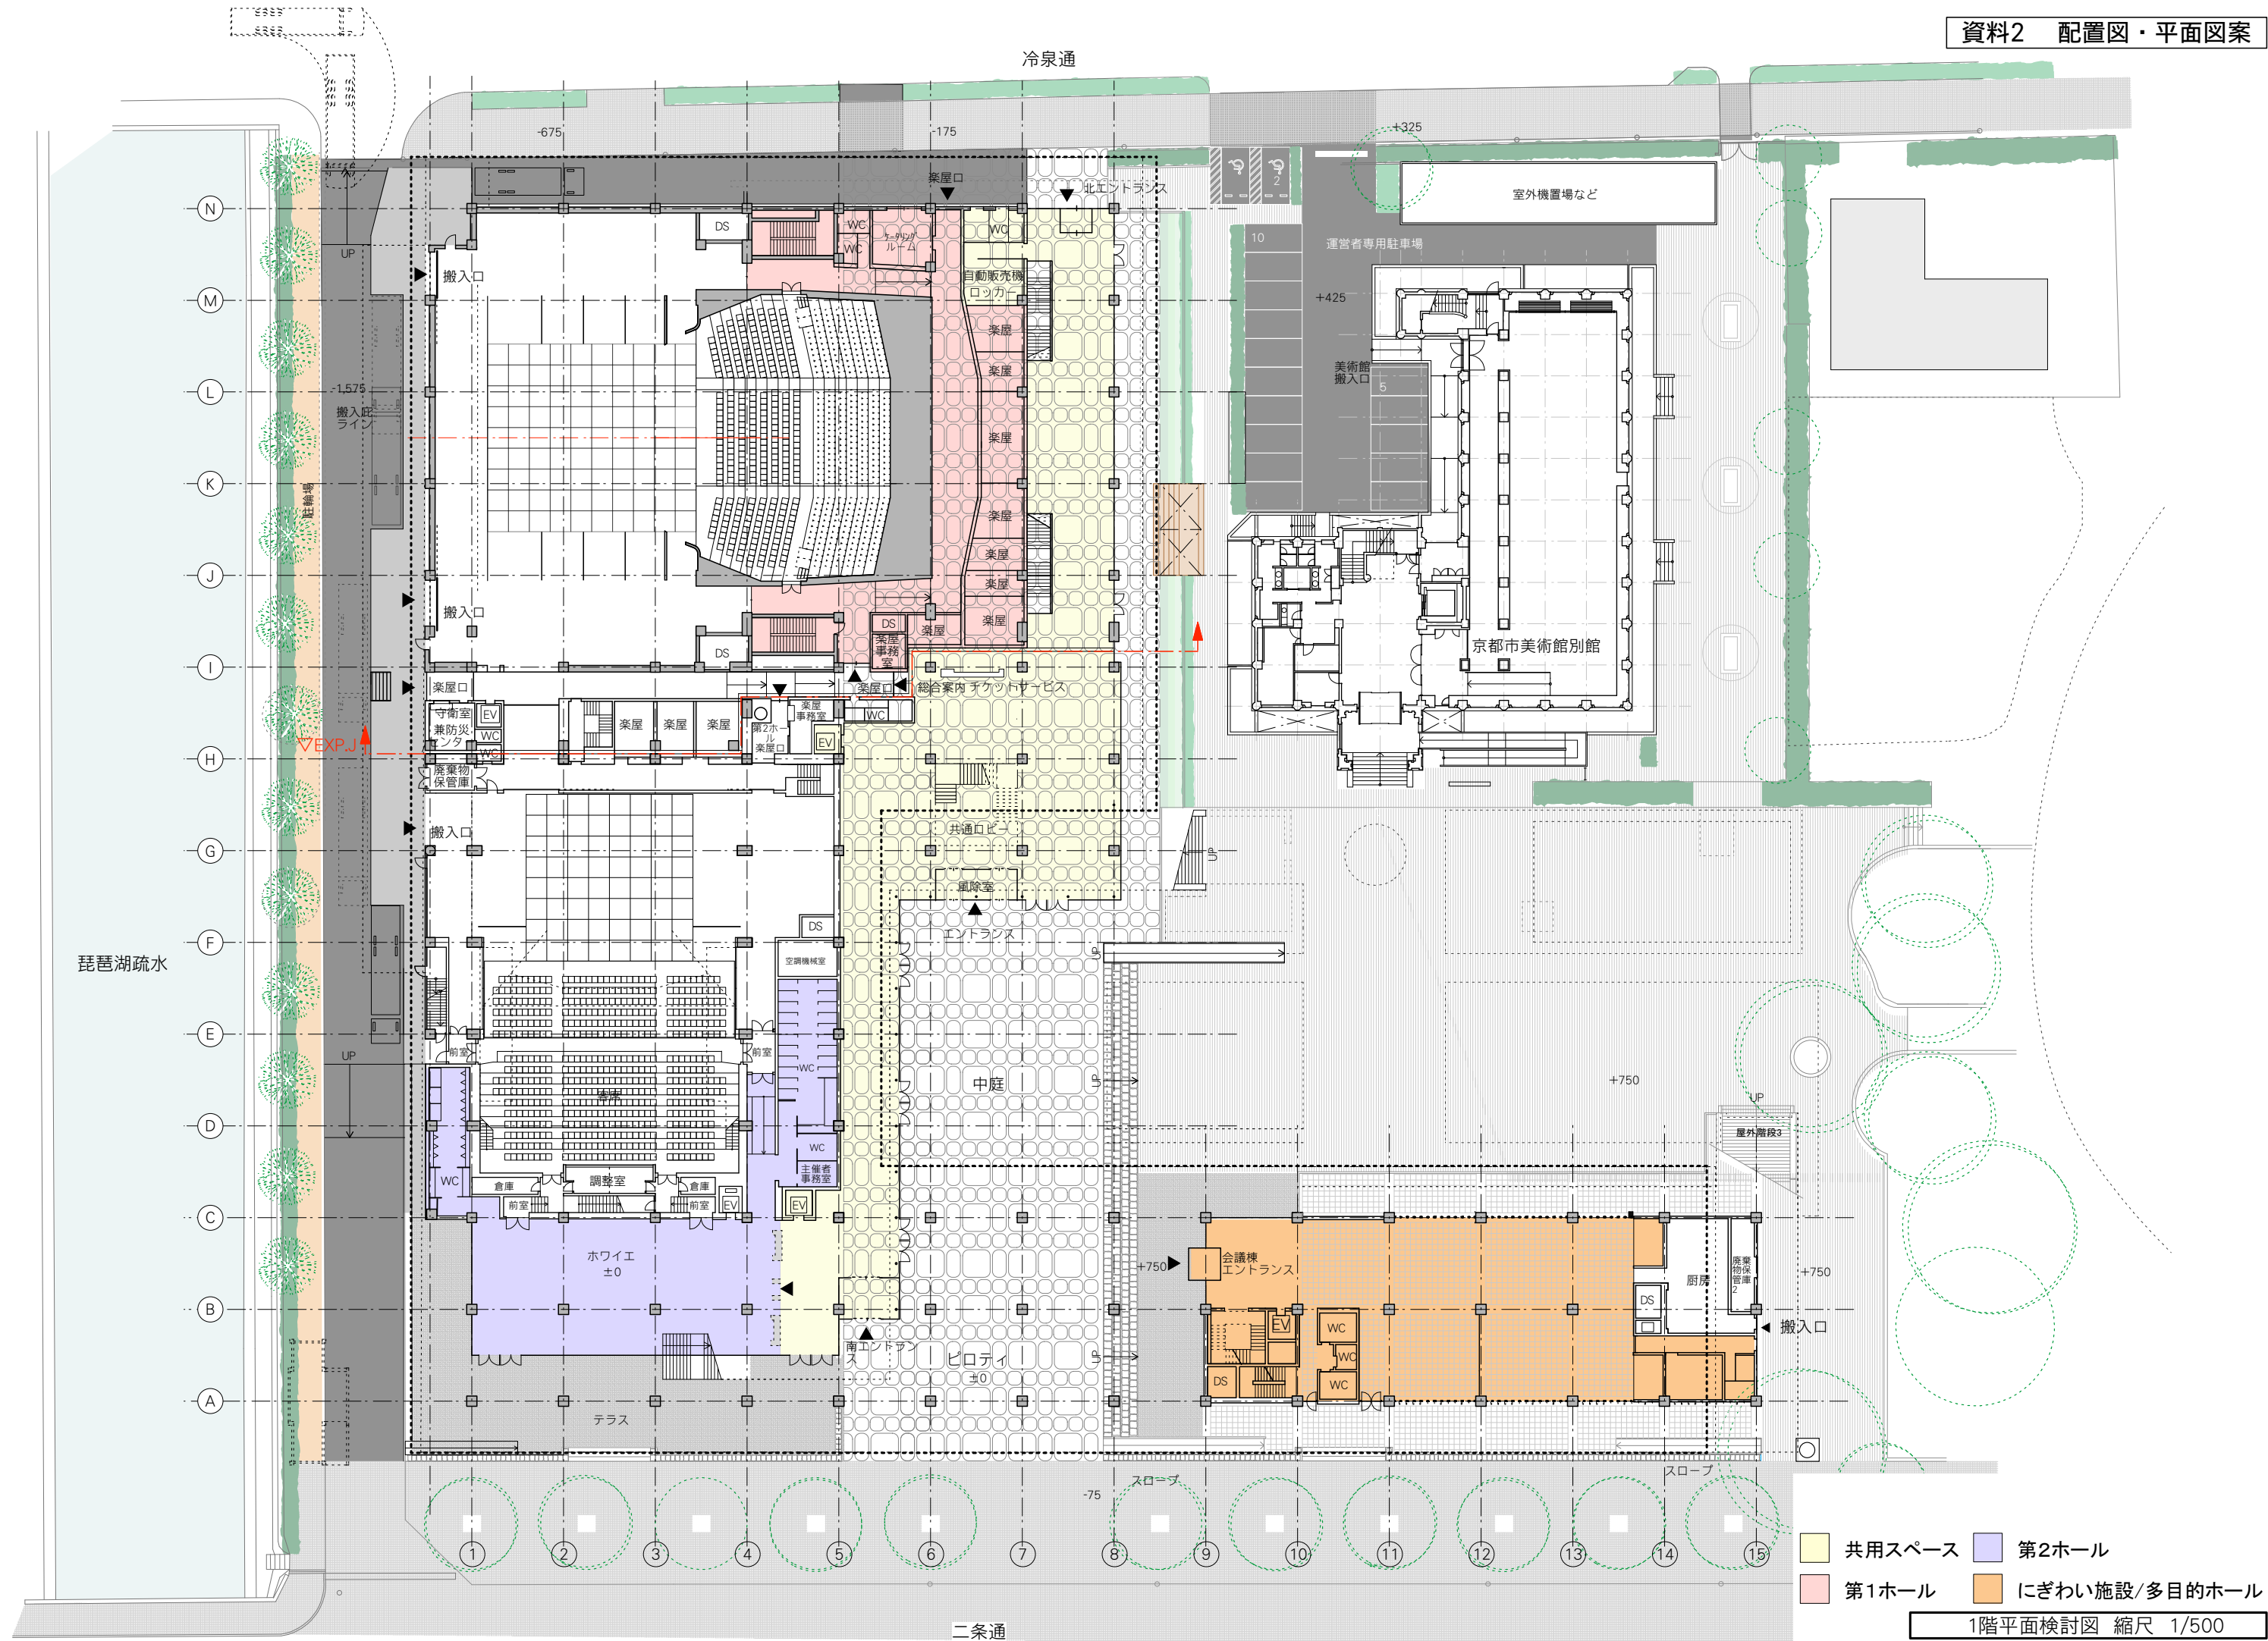

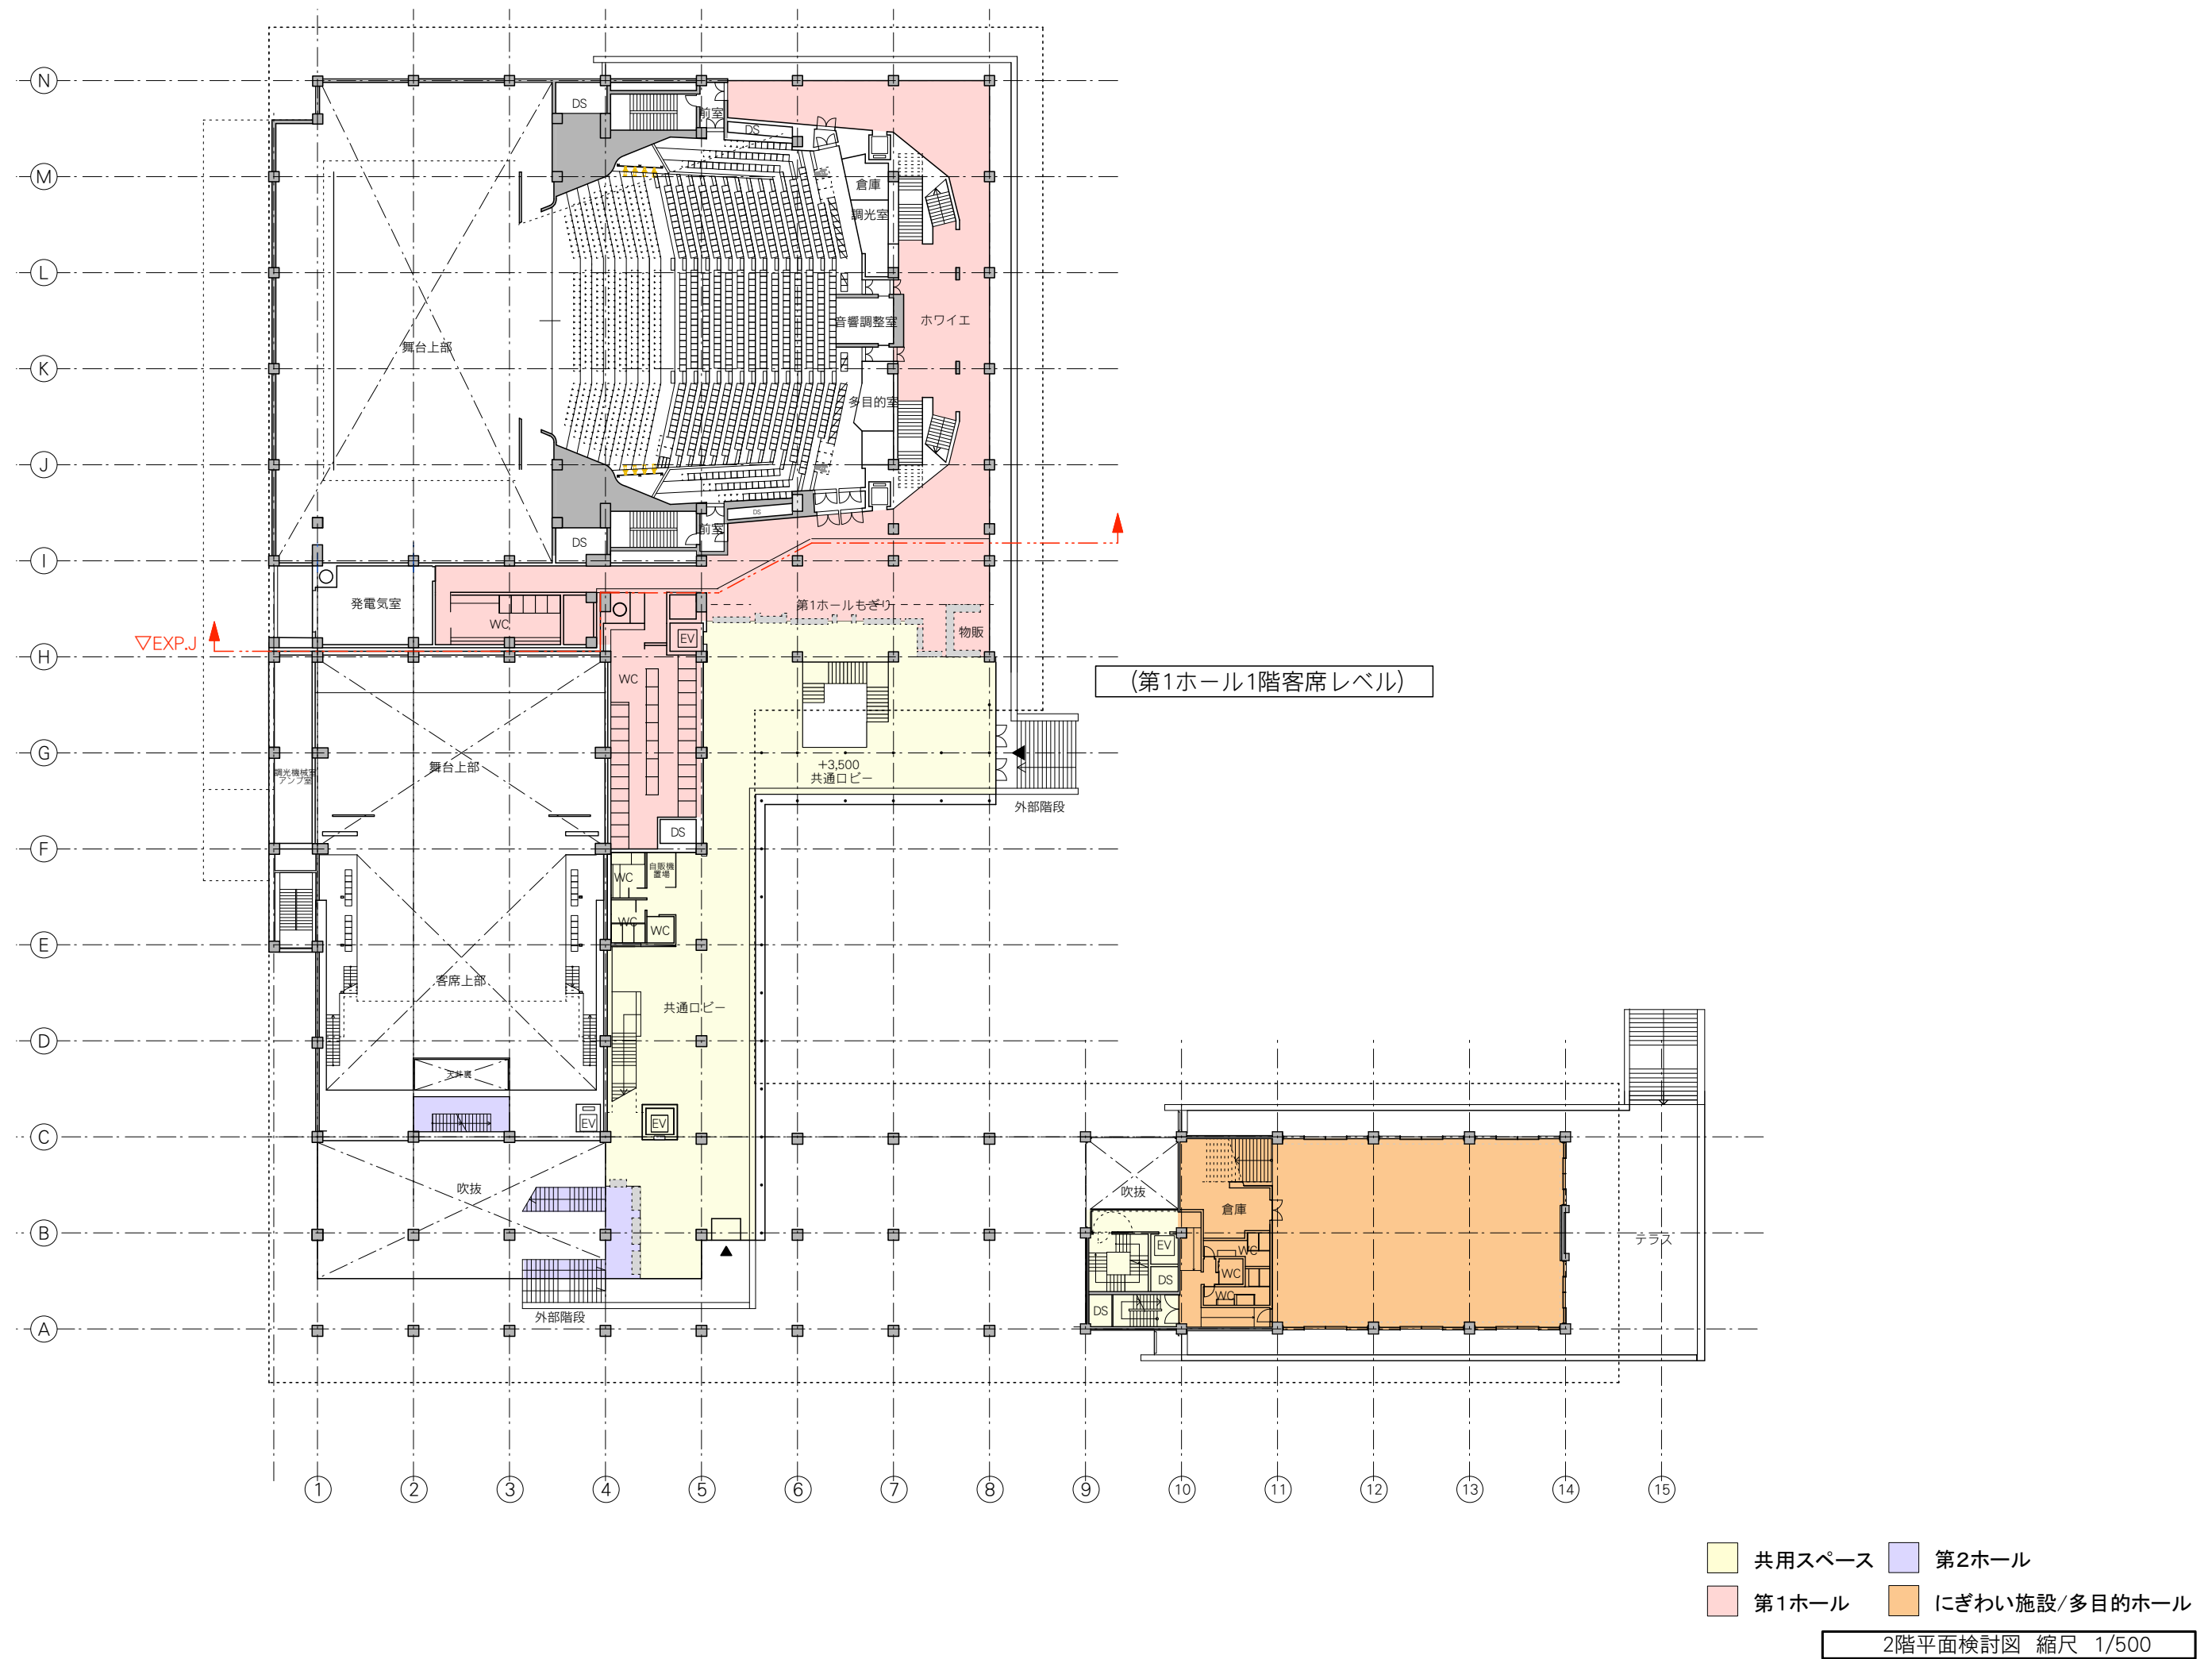

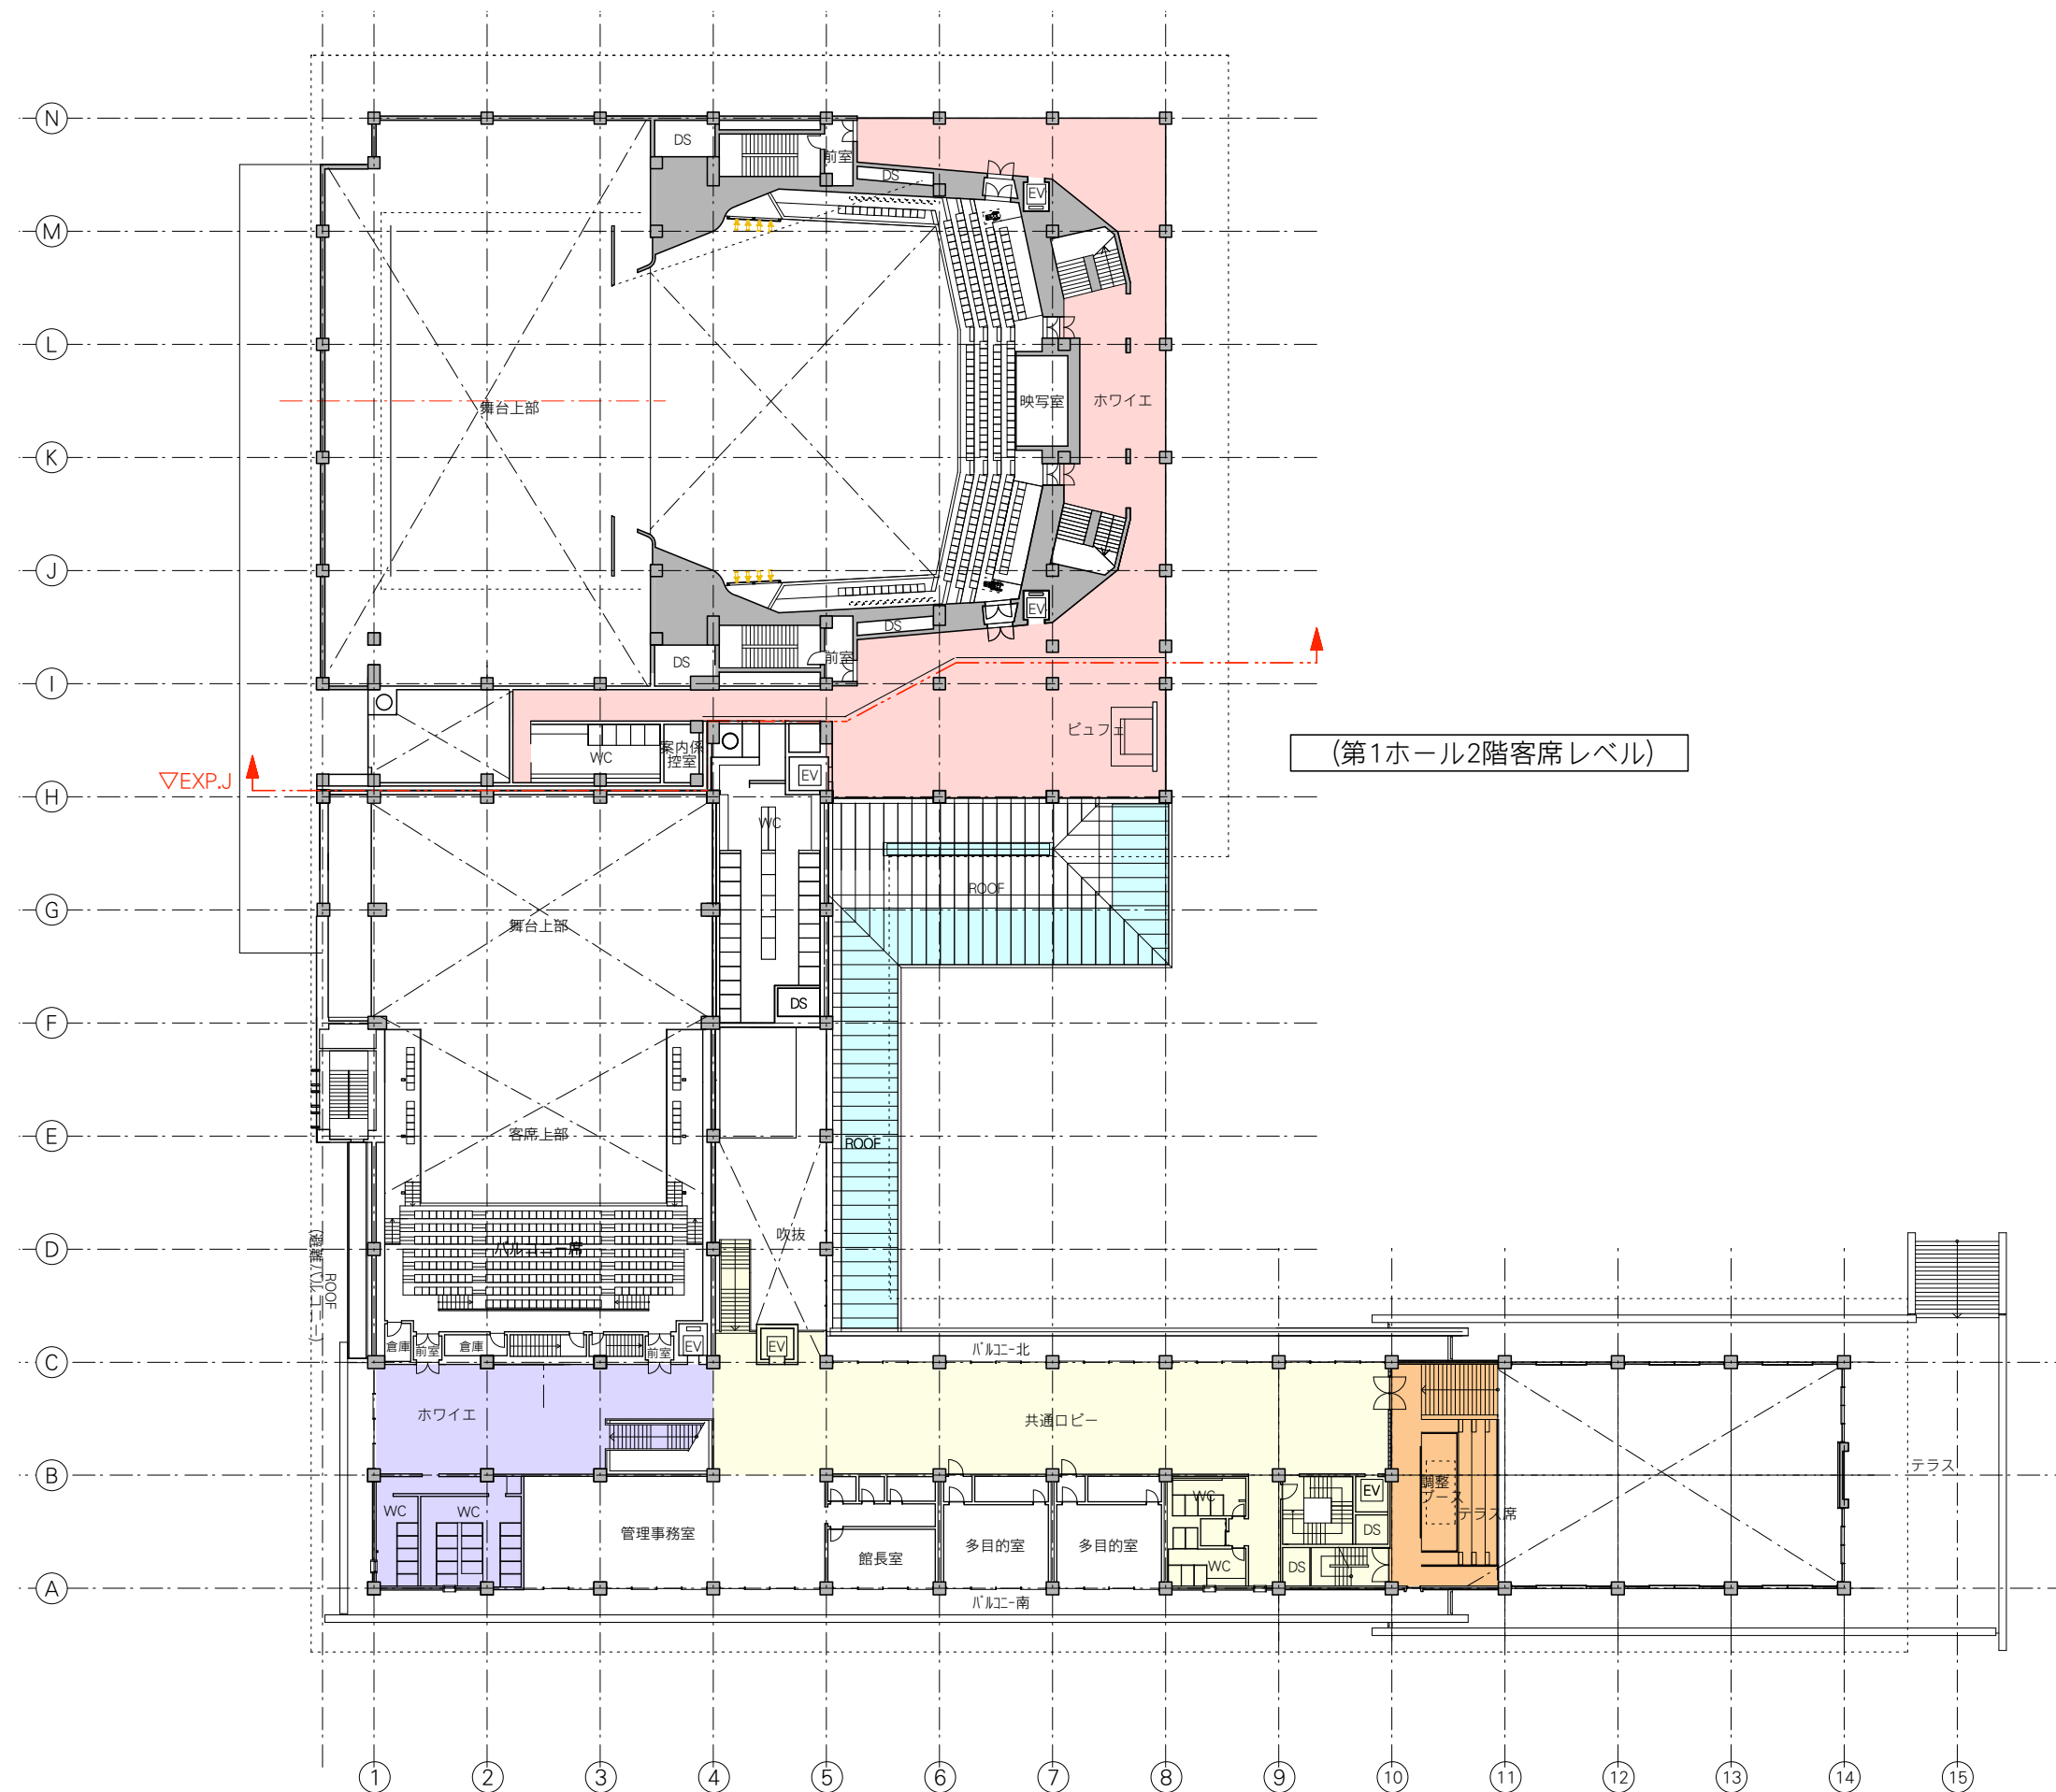

- 共用スペース
- 第2ホール
- 第1ホール
- にぎわい施設/多目的ホール

