資料3　立面図案

現況

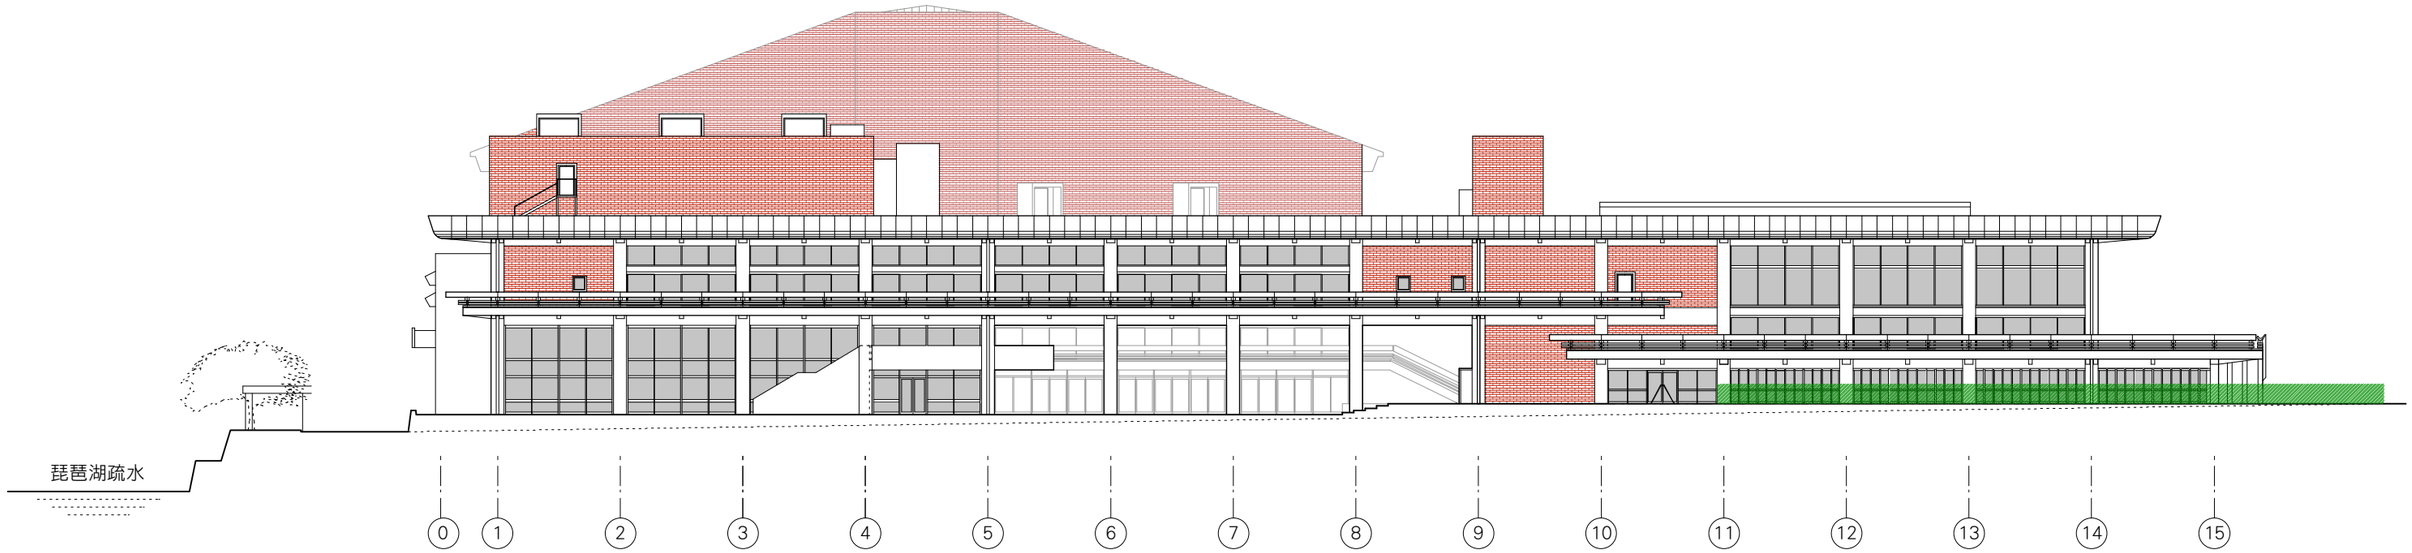

再整備計画

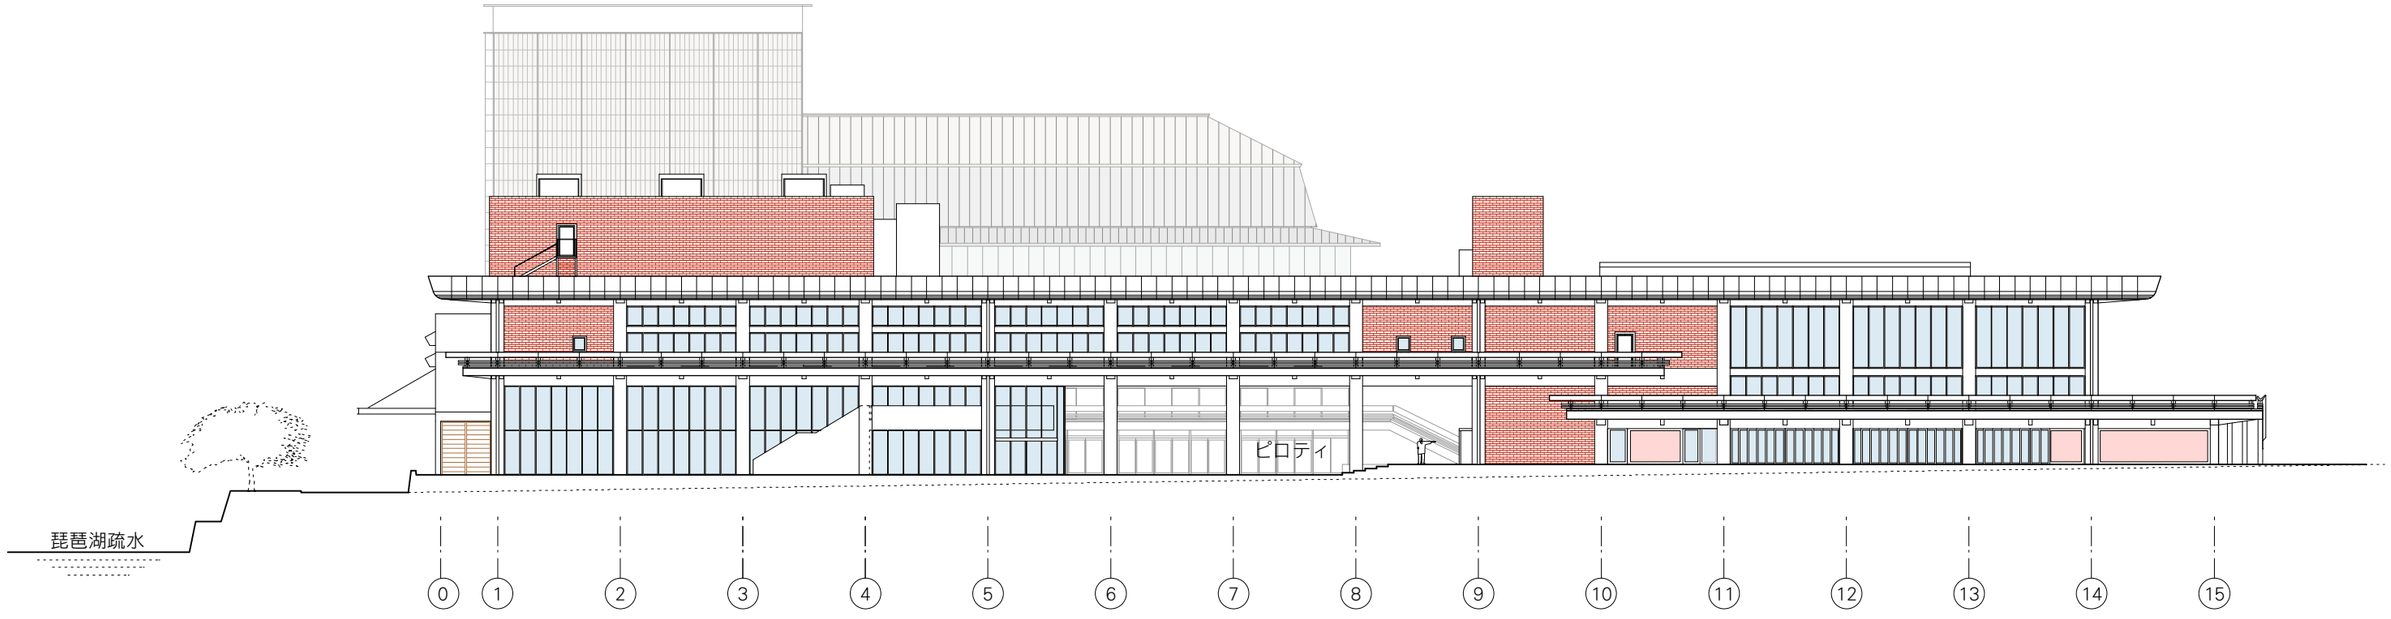

南側(二条側)立面検討図 1/400

資料3　立面図案

現況

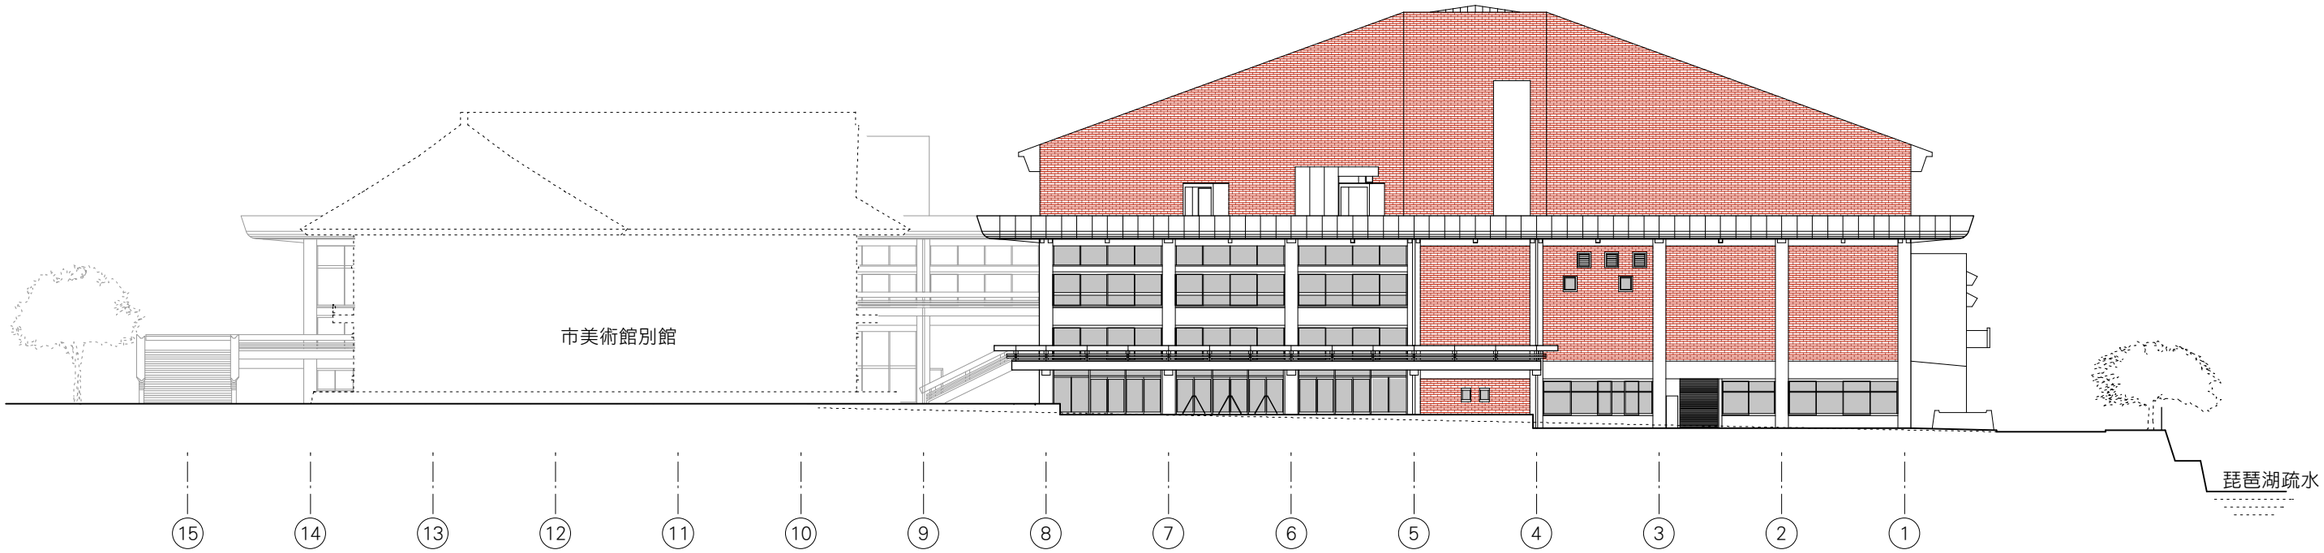

再整備計画

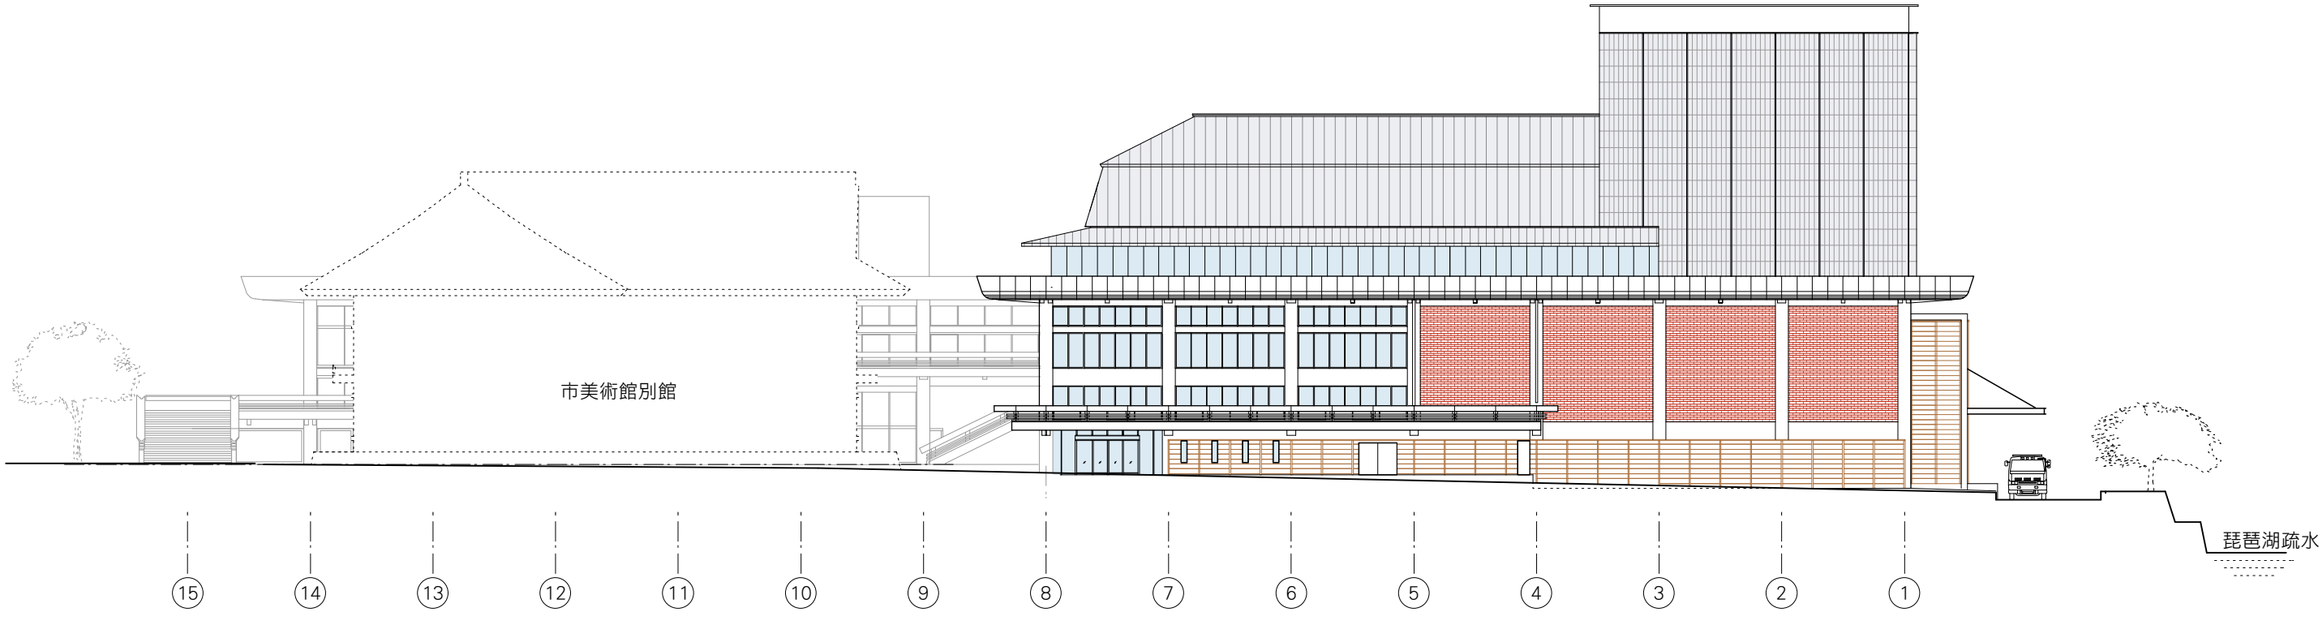

北側(冷泉通側)立面検討図 1/400

資料3　立面図案

現況

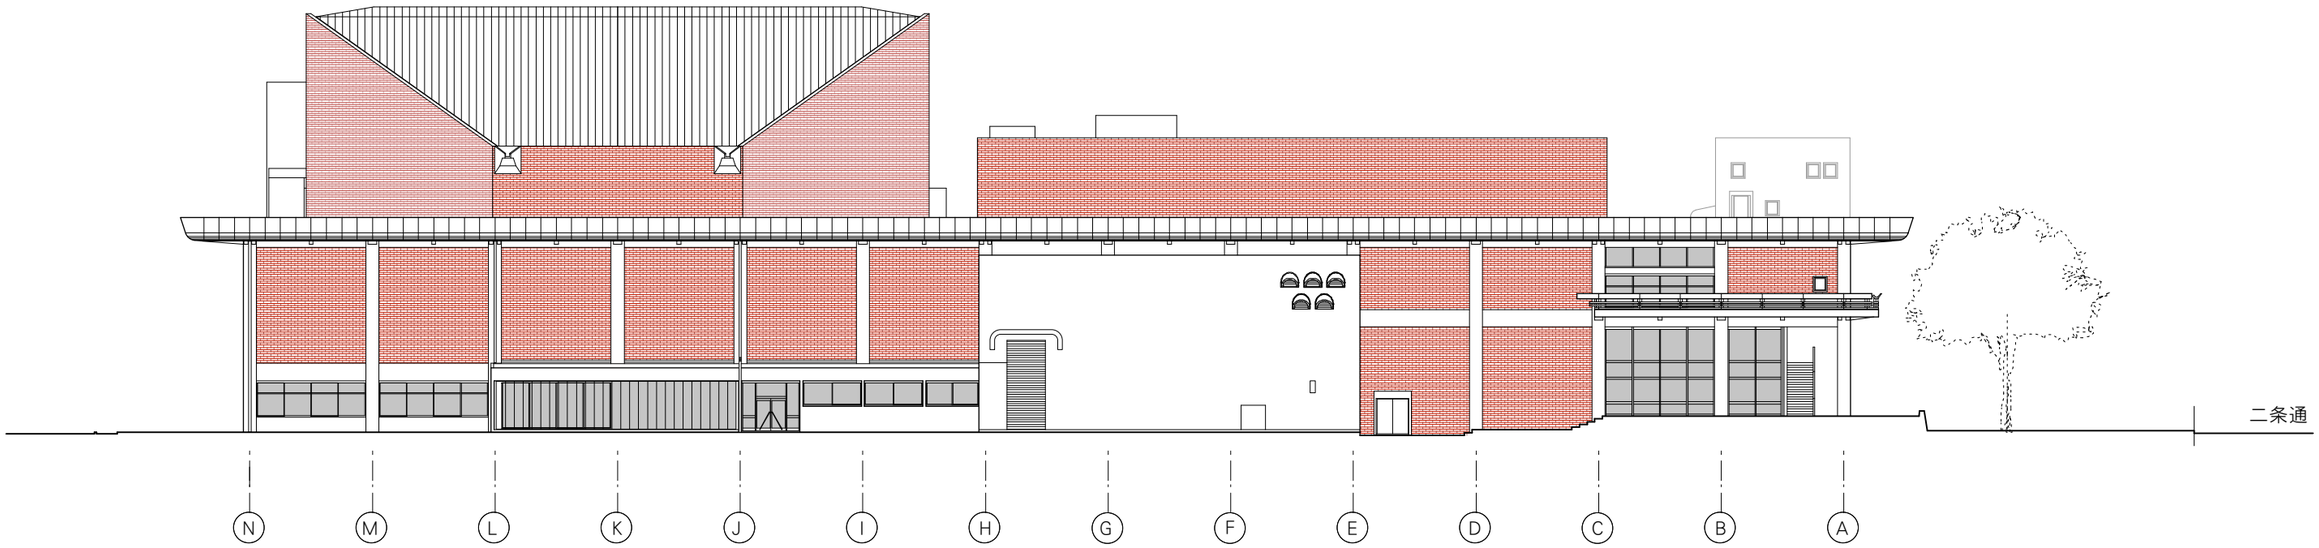

再整備計画

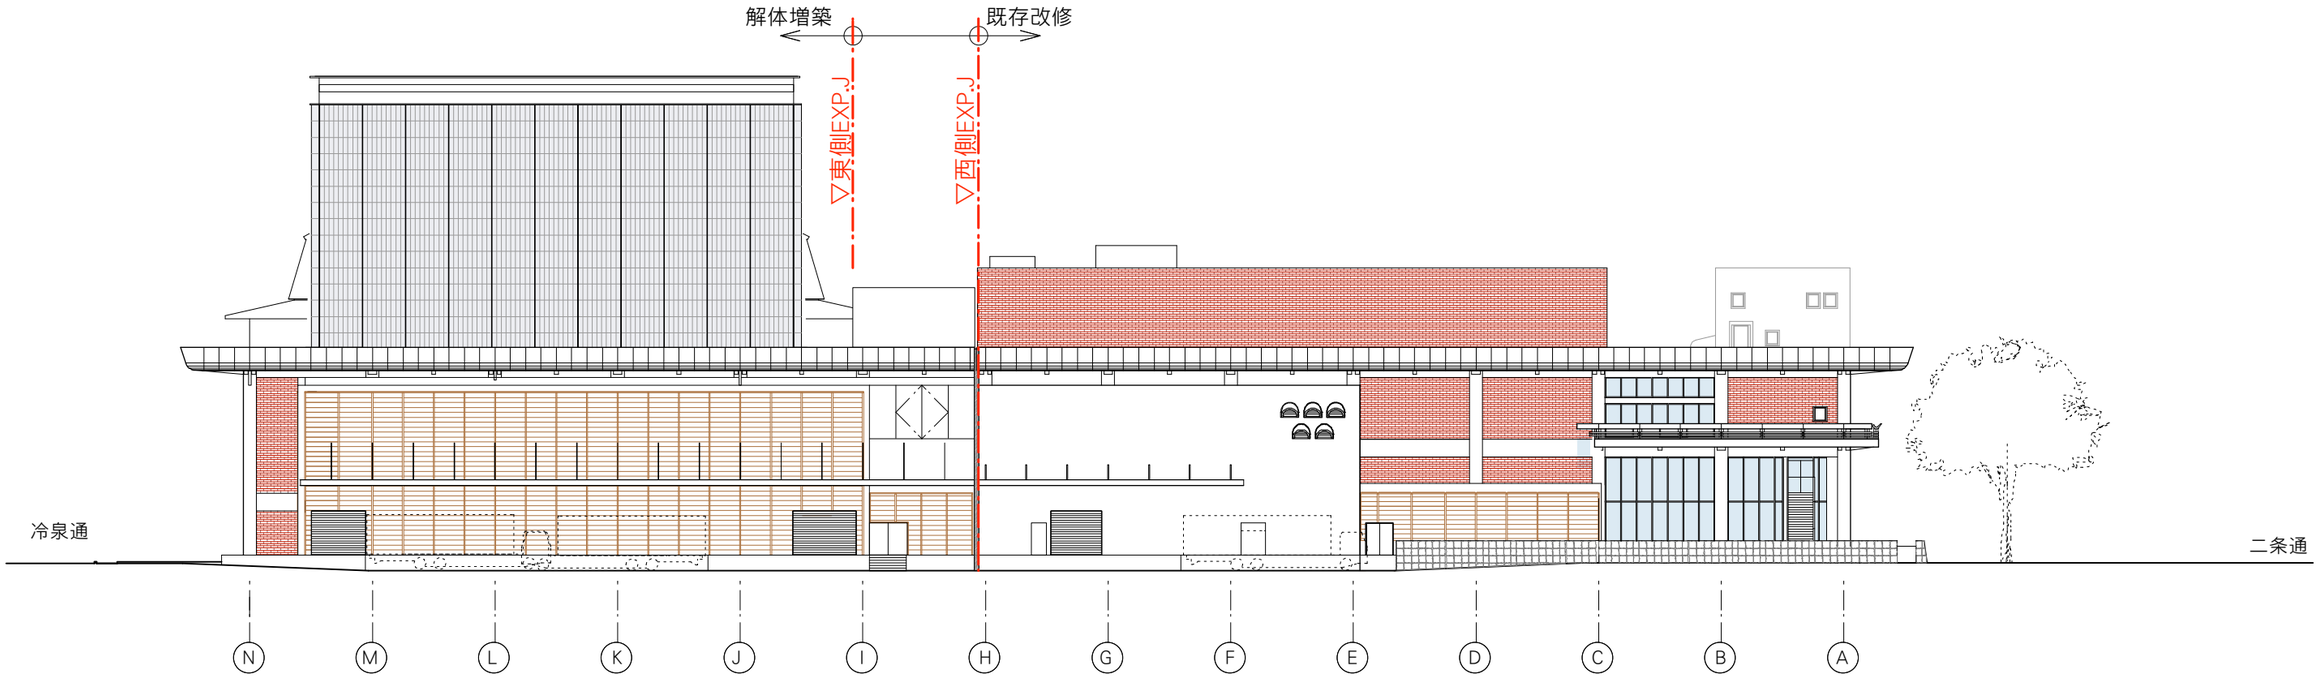

西側(疏水側)立面検討図 1/400

資料3　立面図案

現況

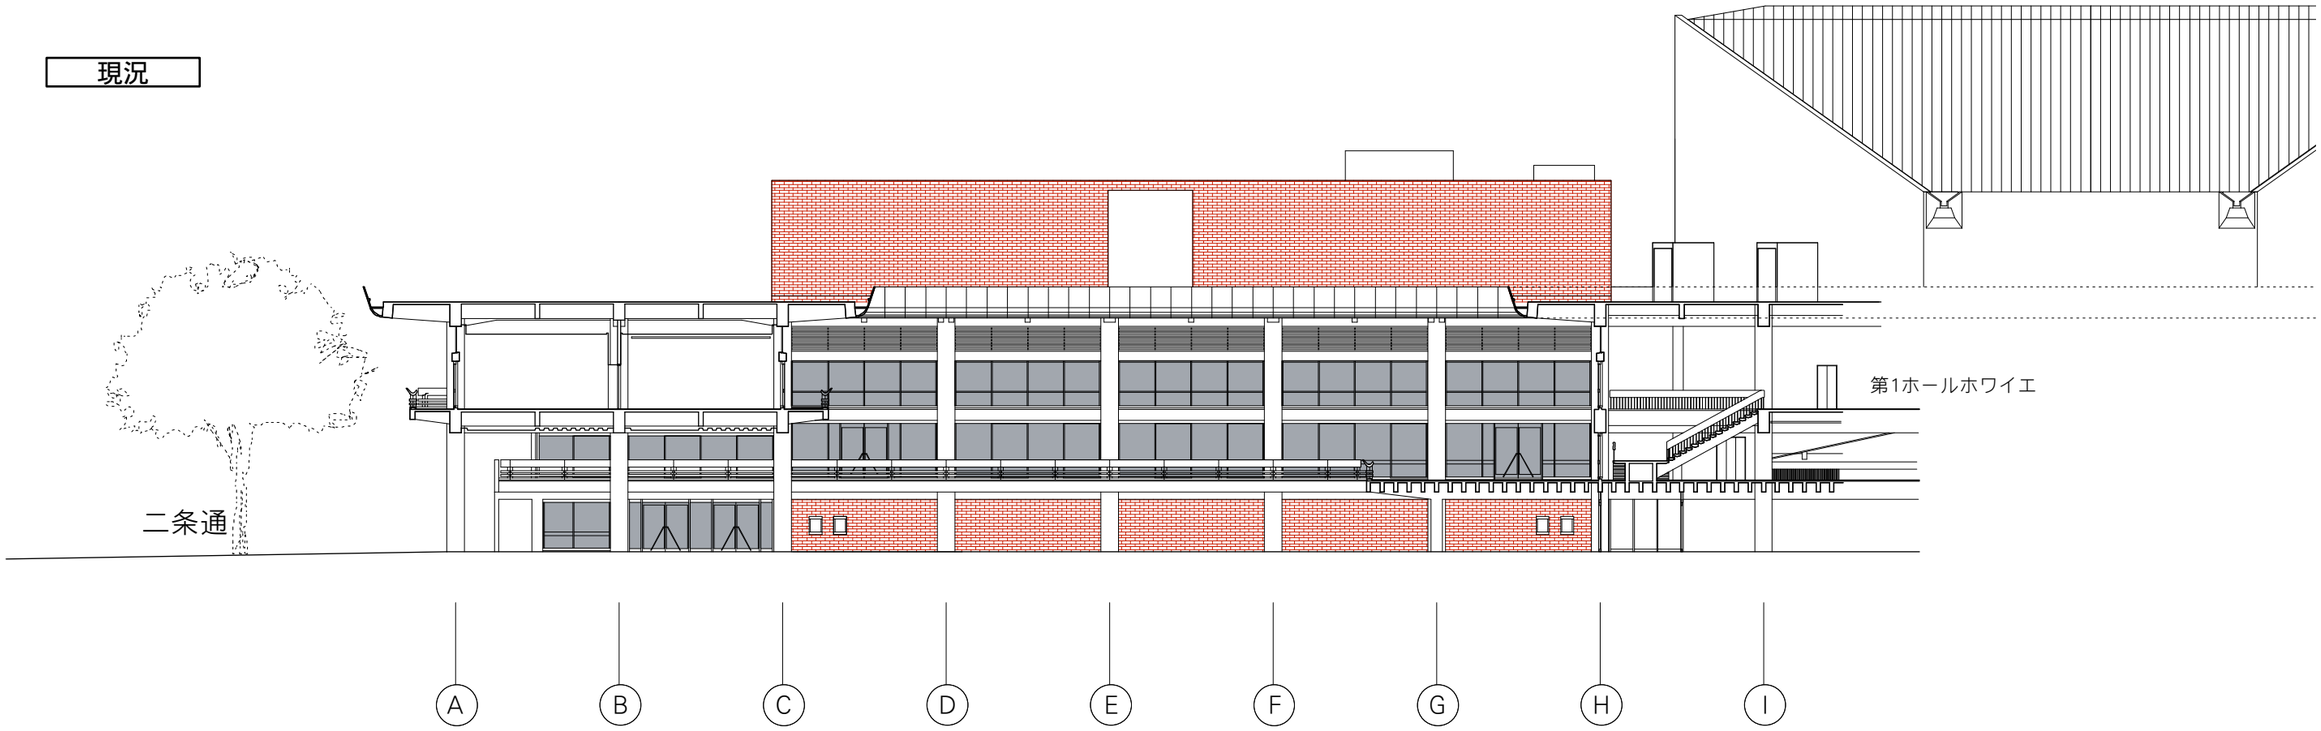

再整備計画

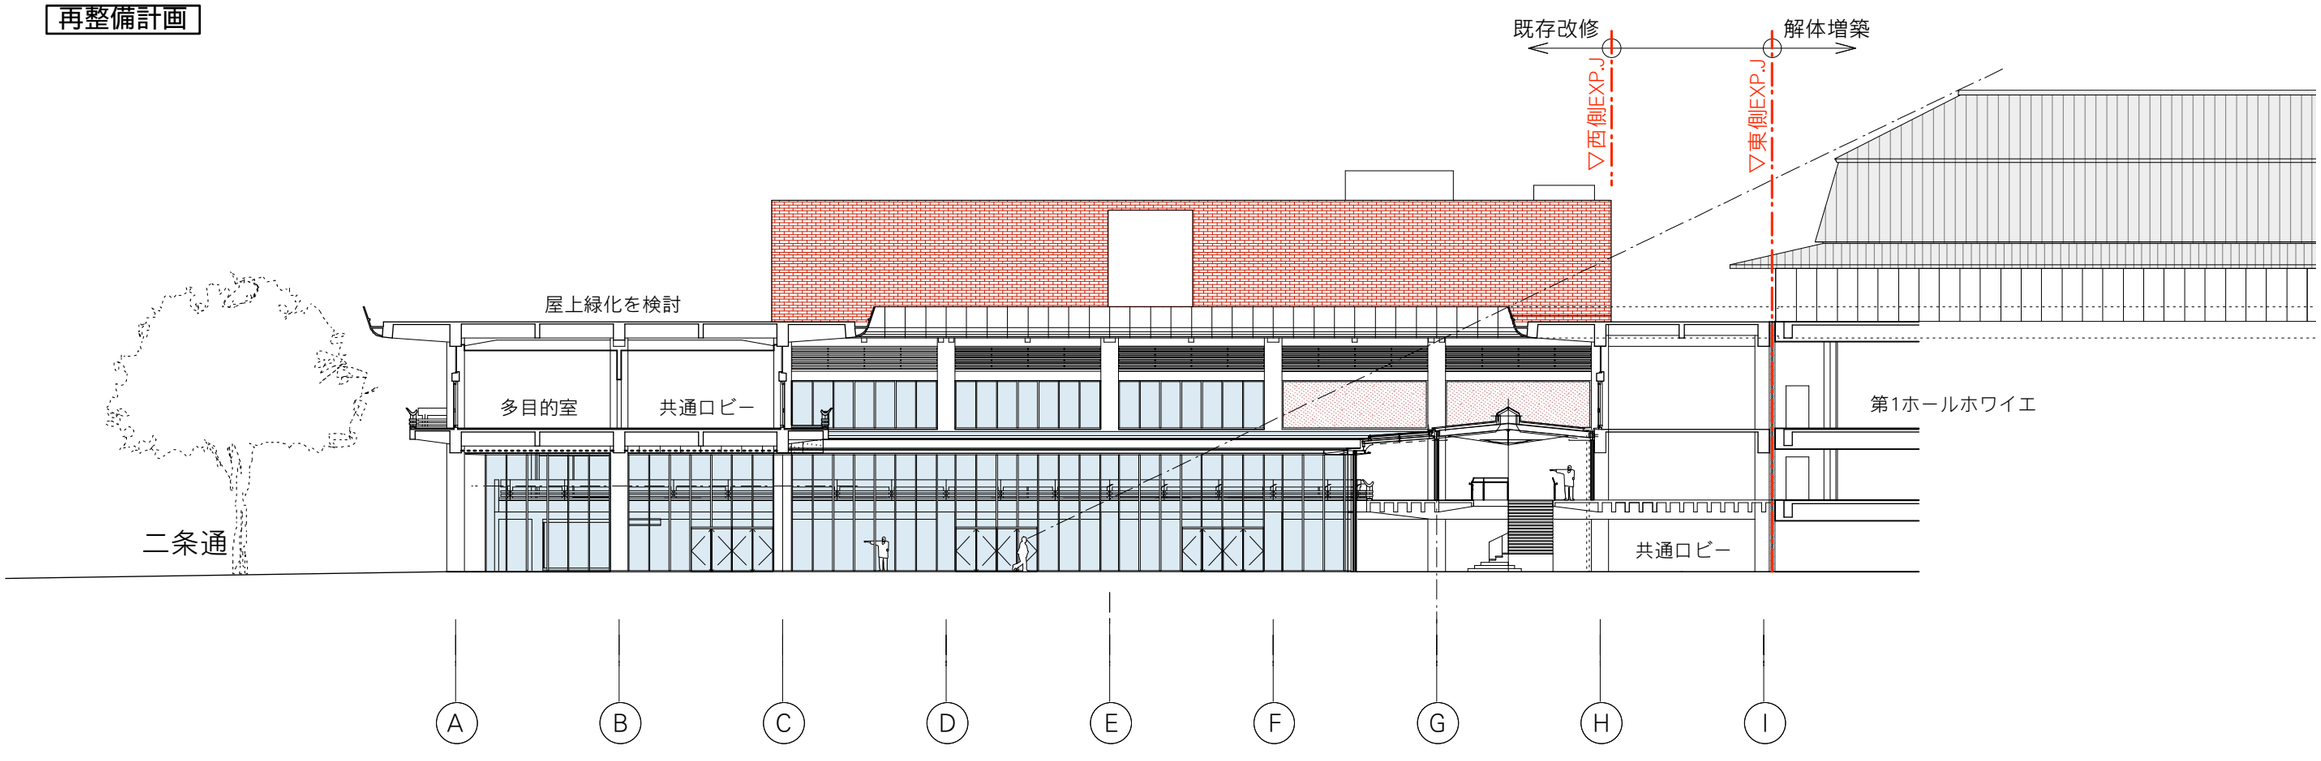

中庭第2ホール側立面検討図 1/300