








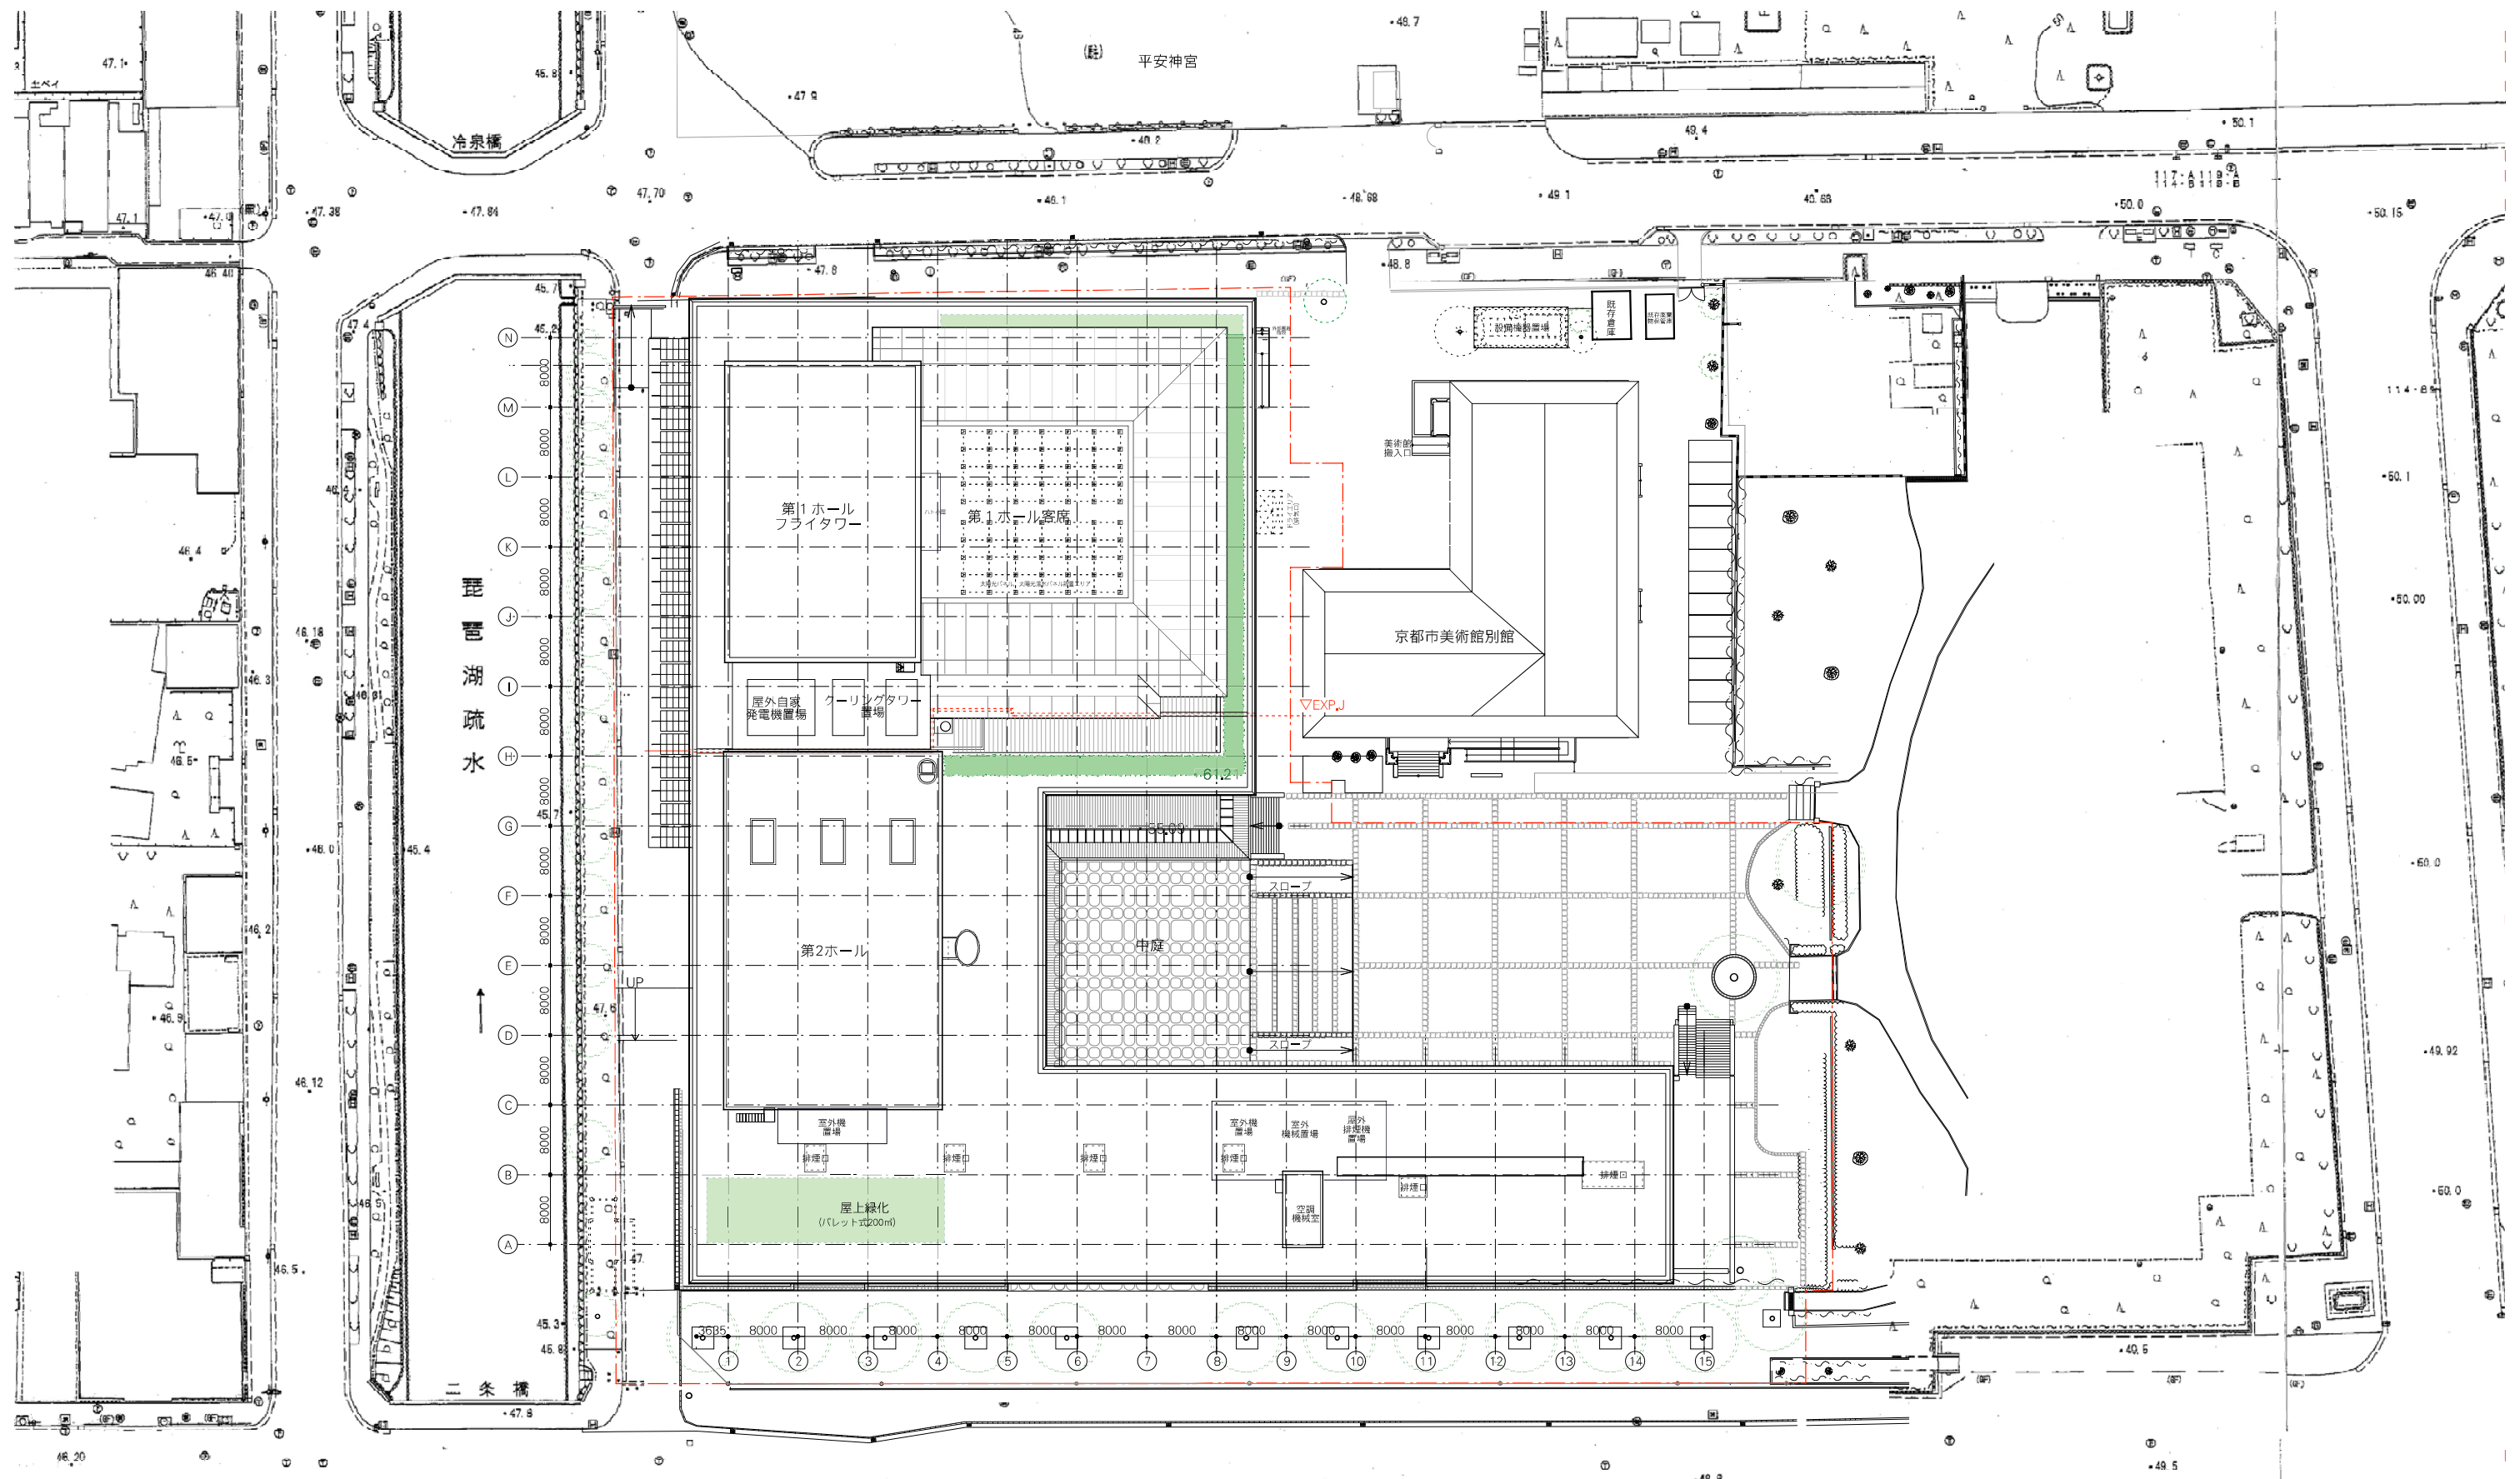

--- 再整備範囲




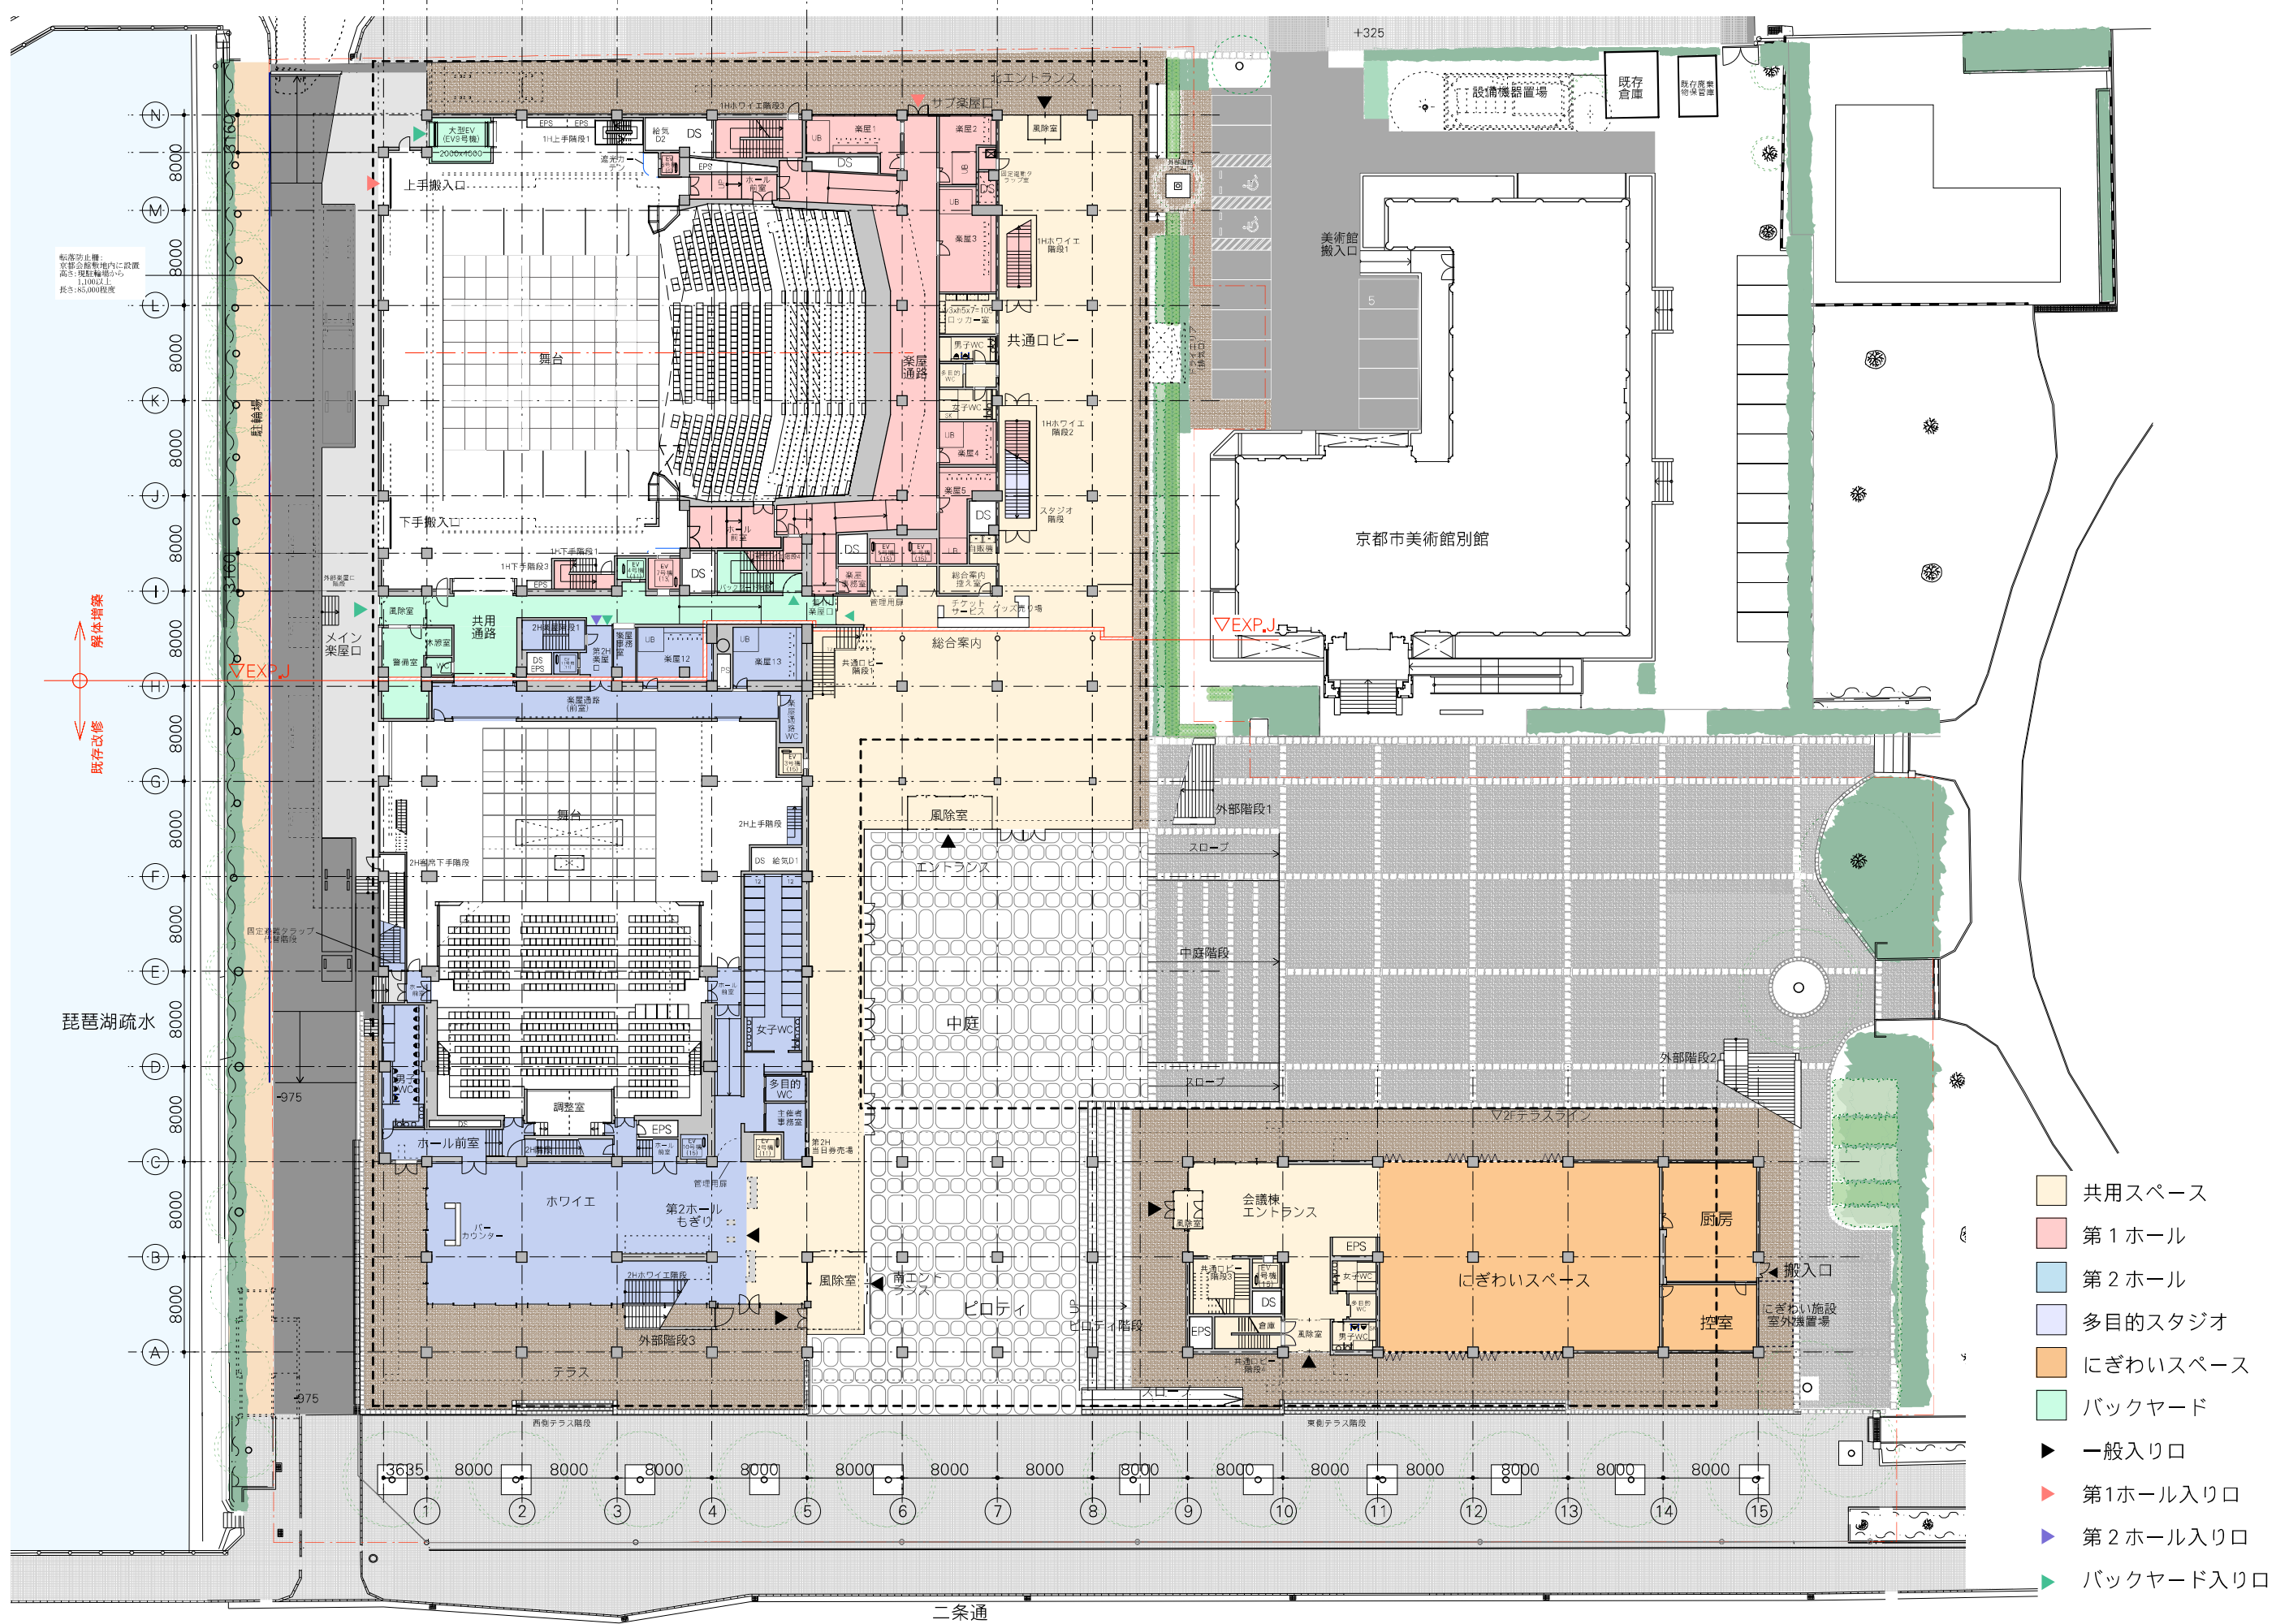


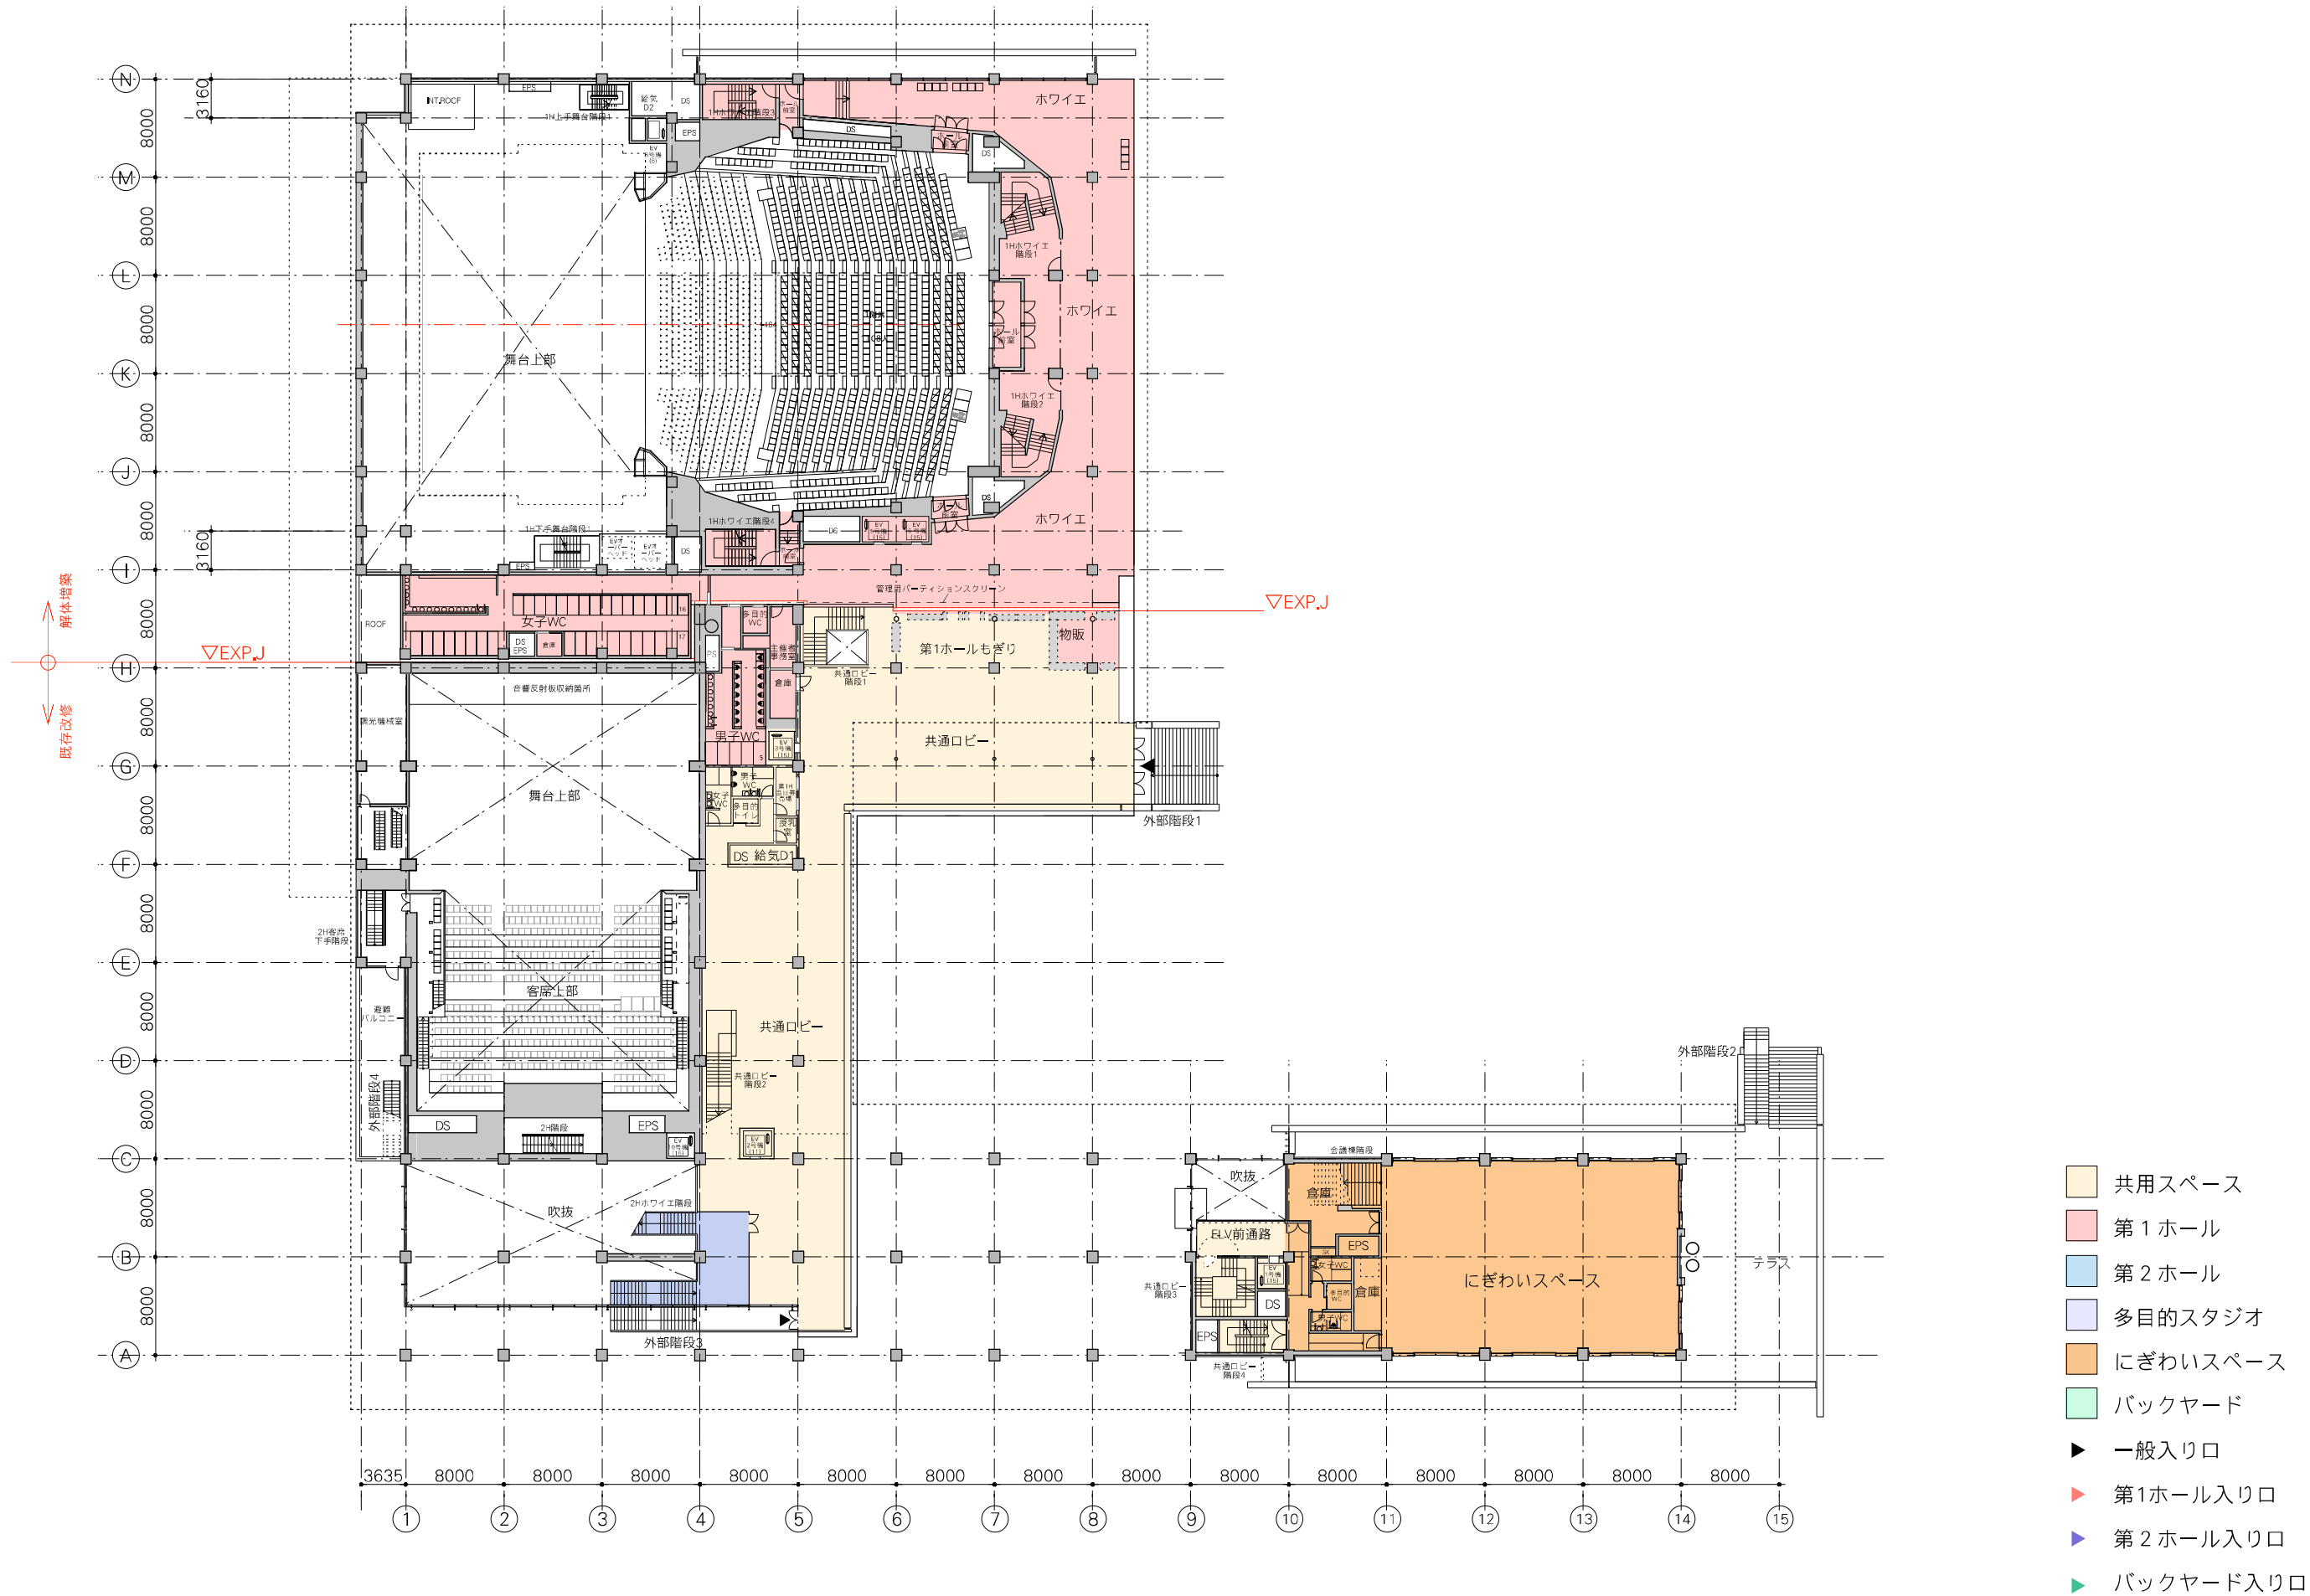






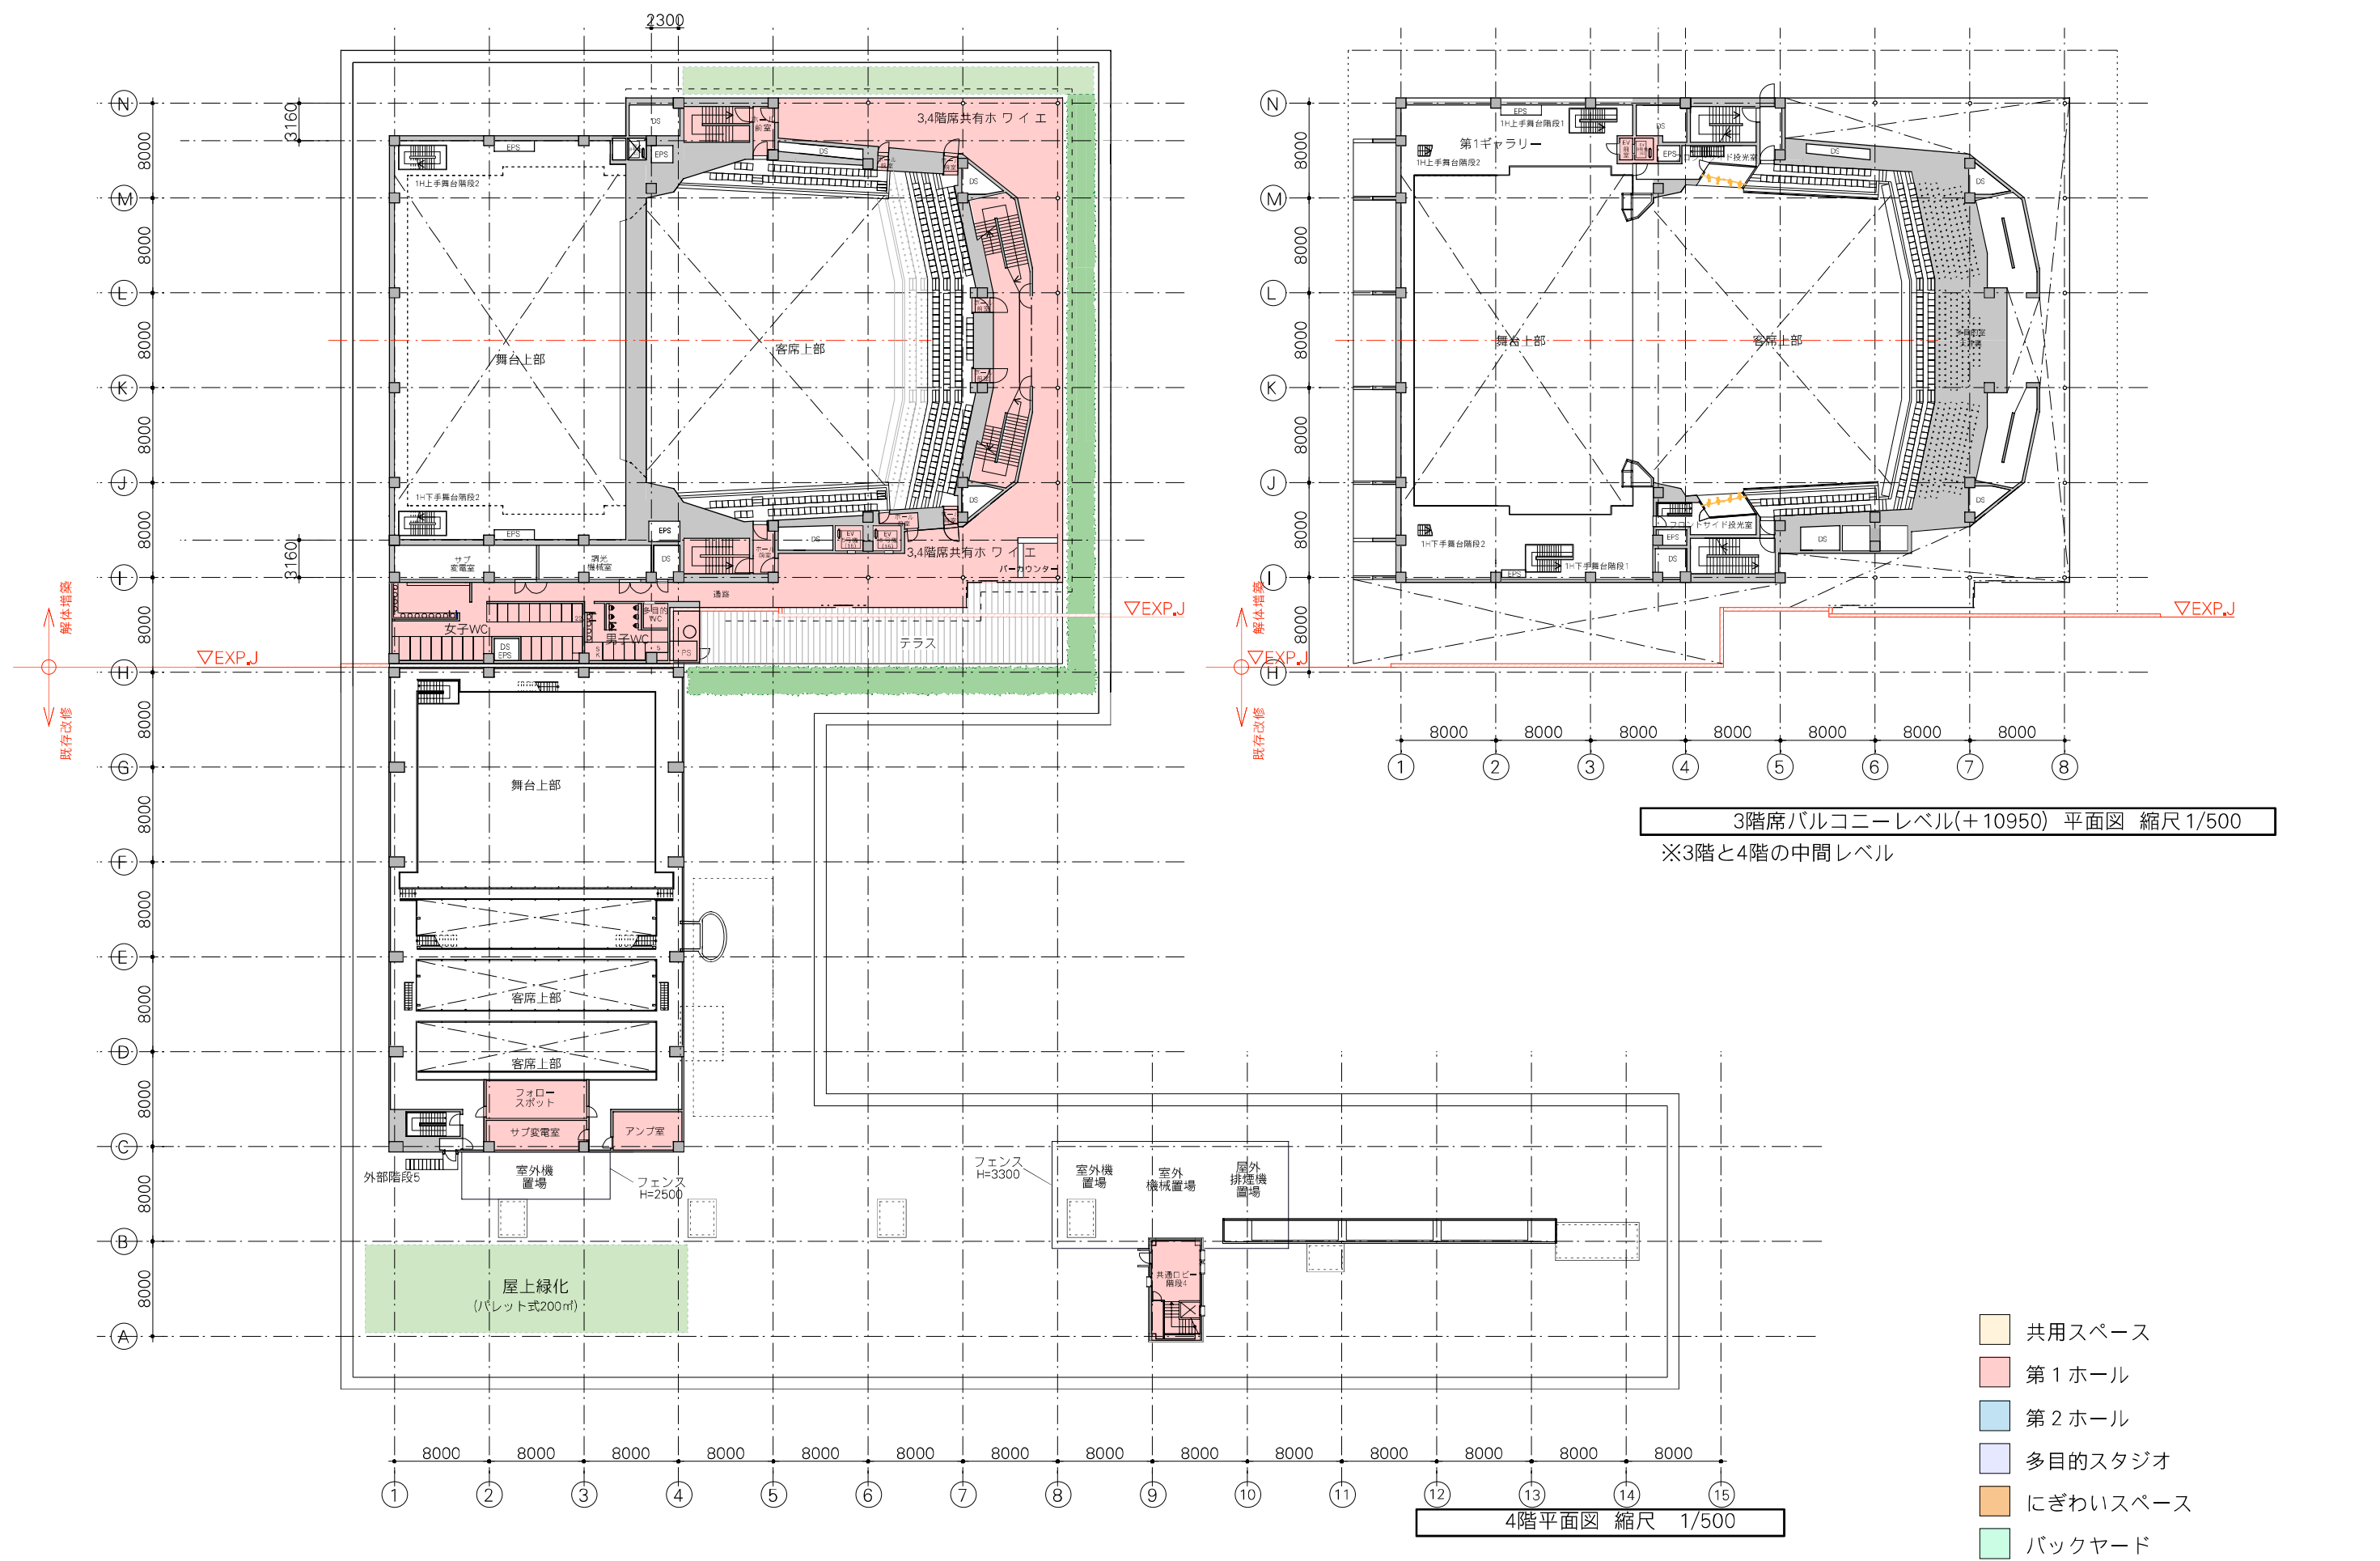

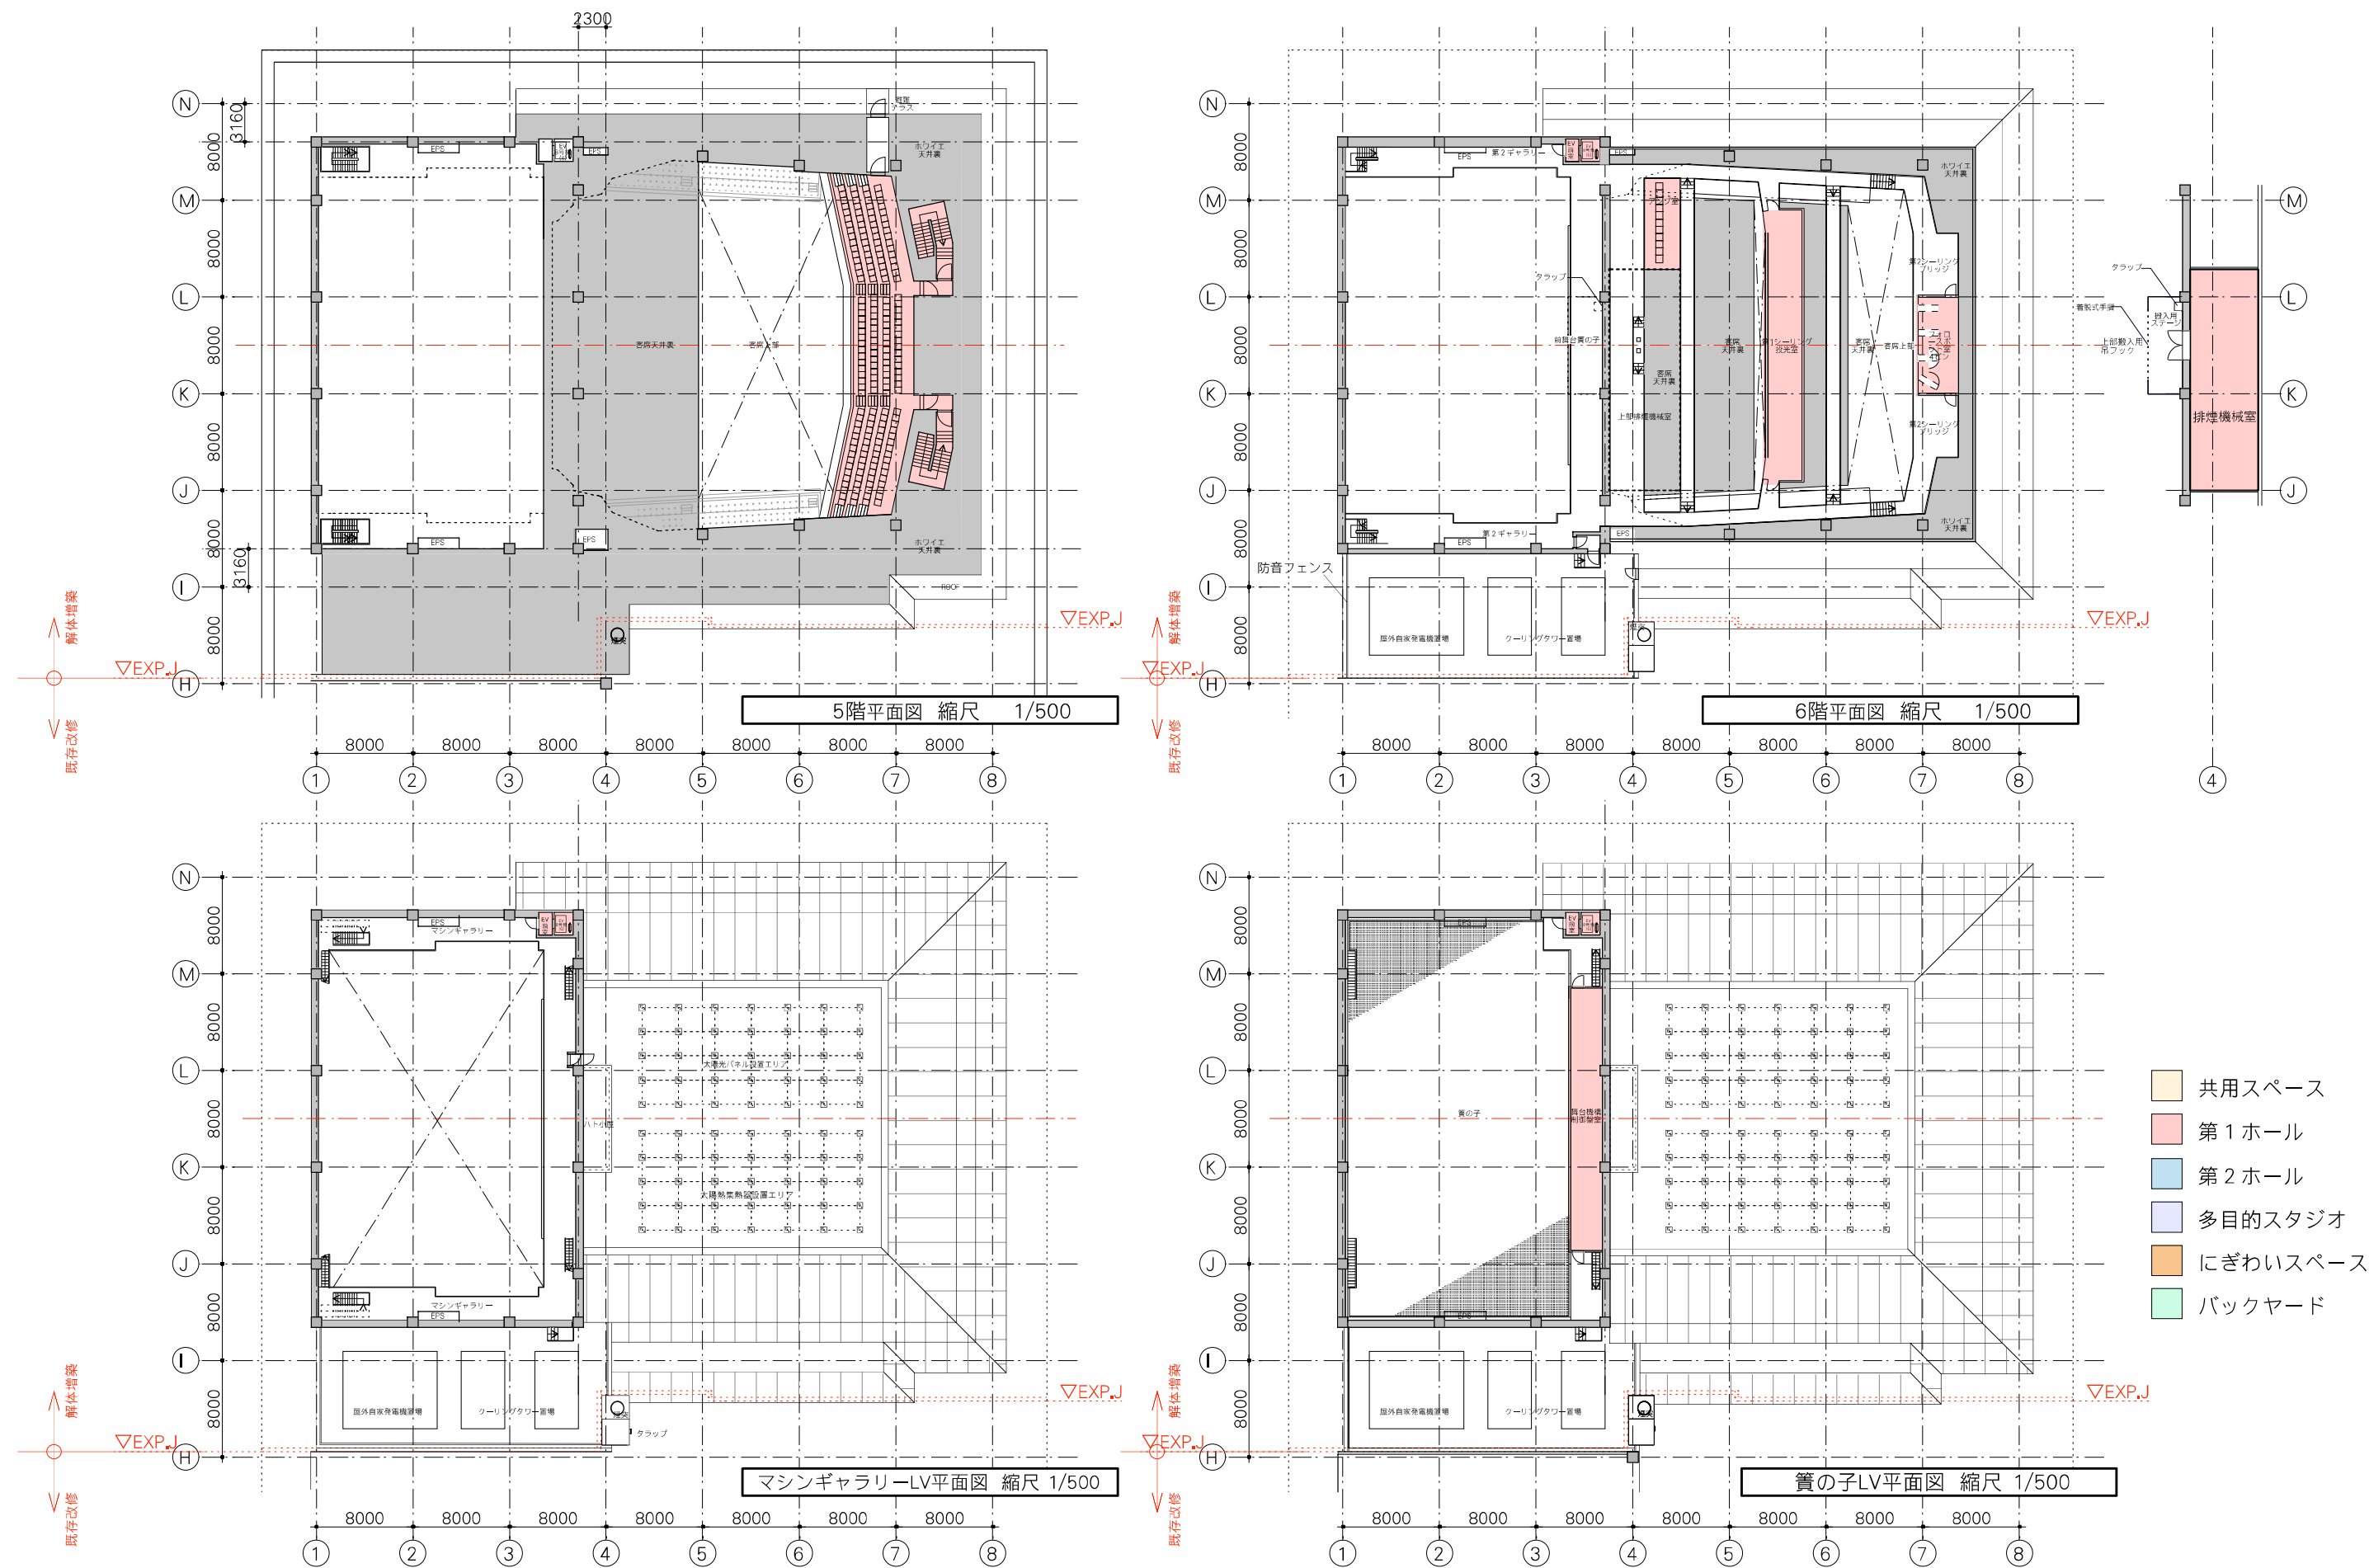





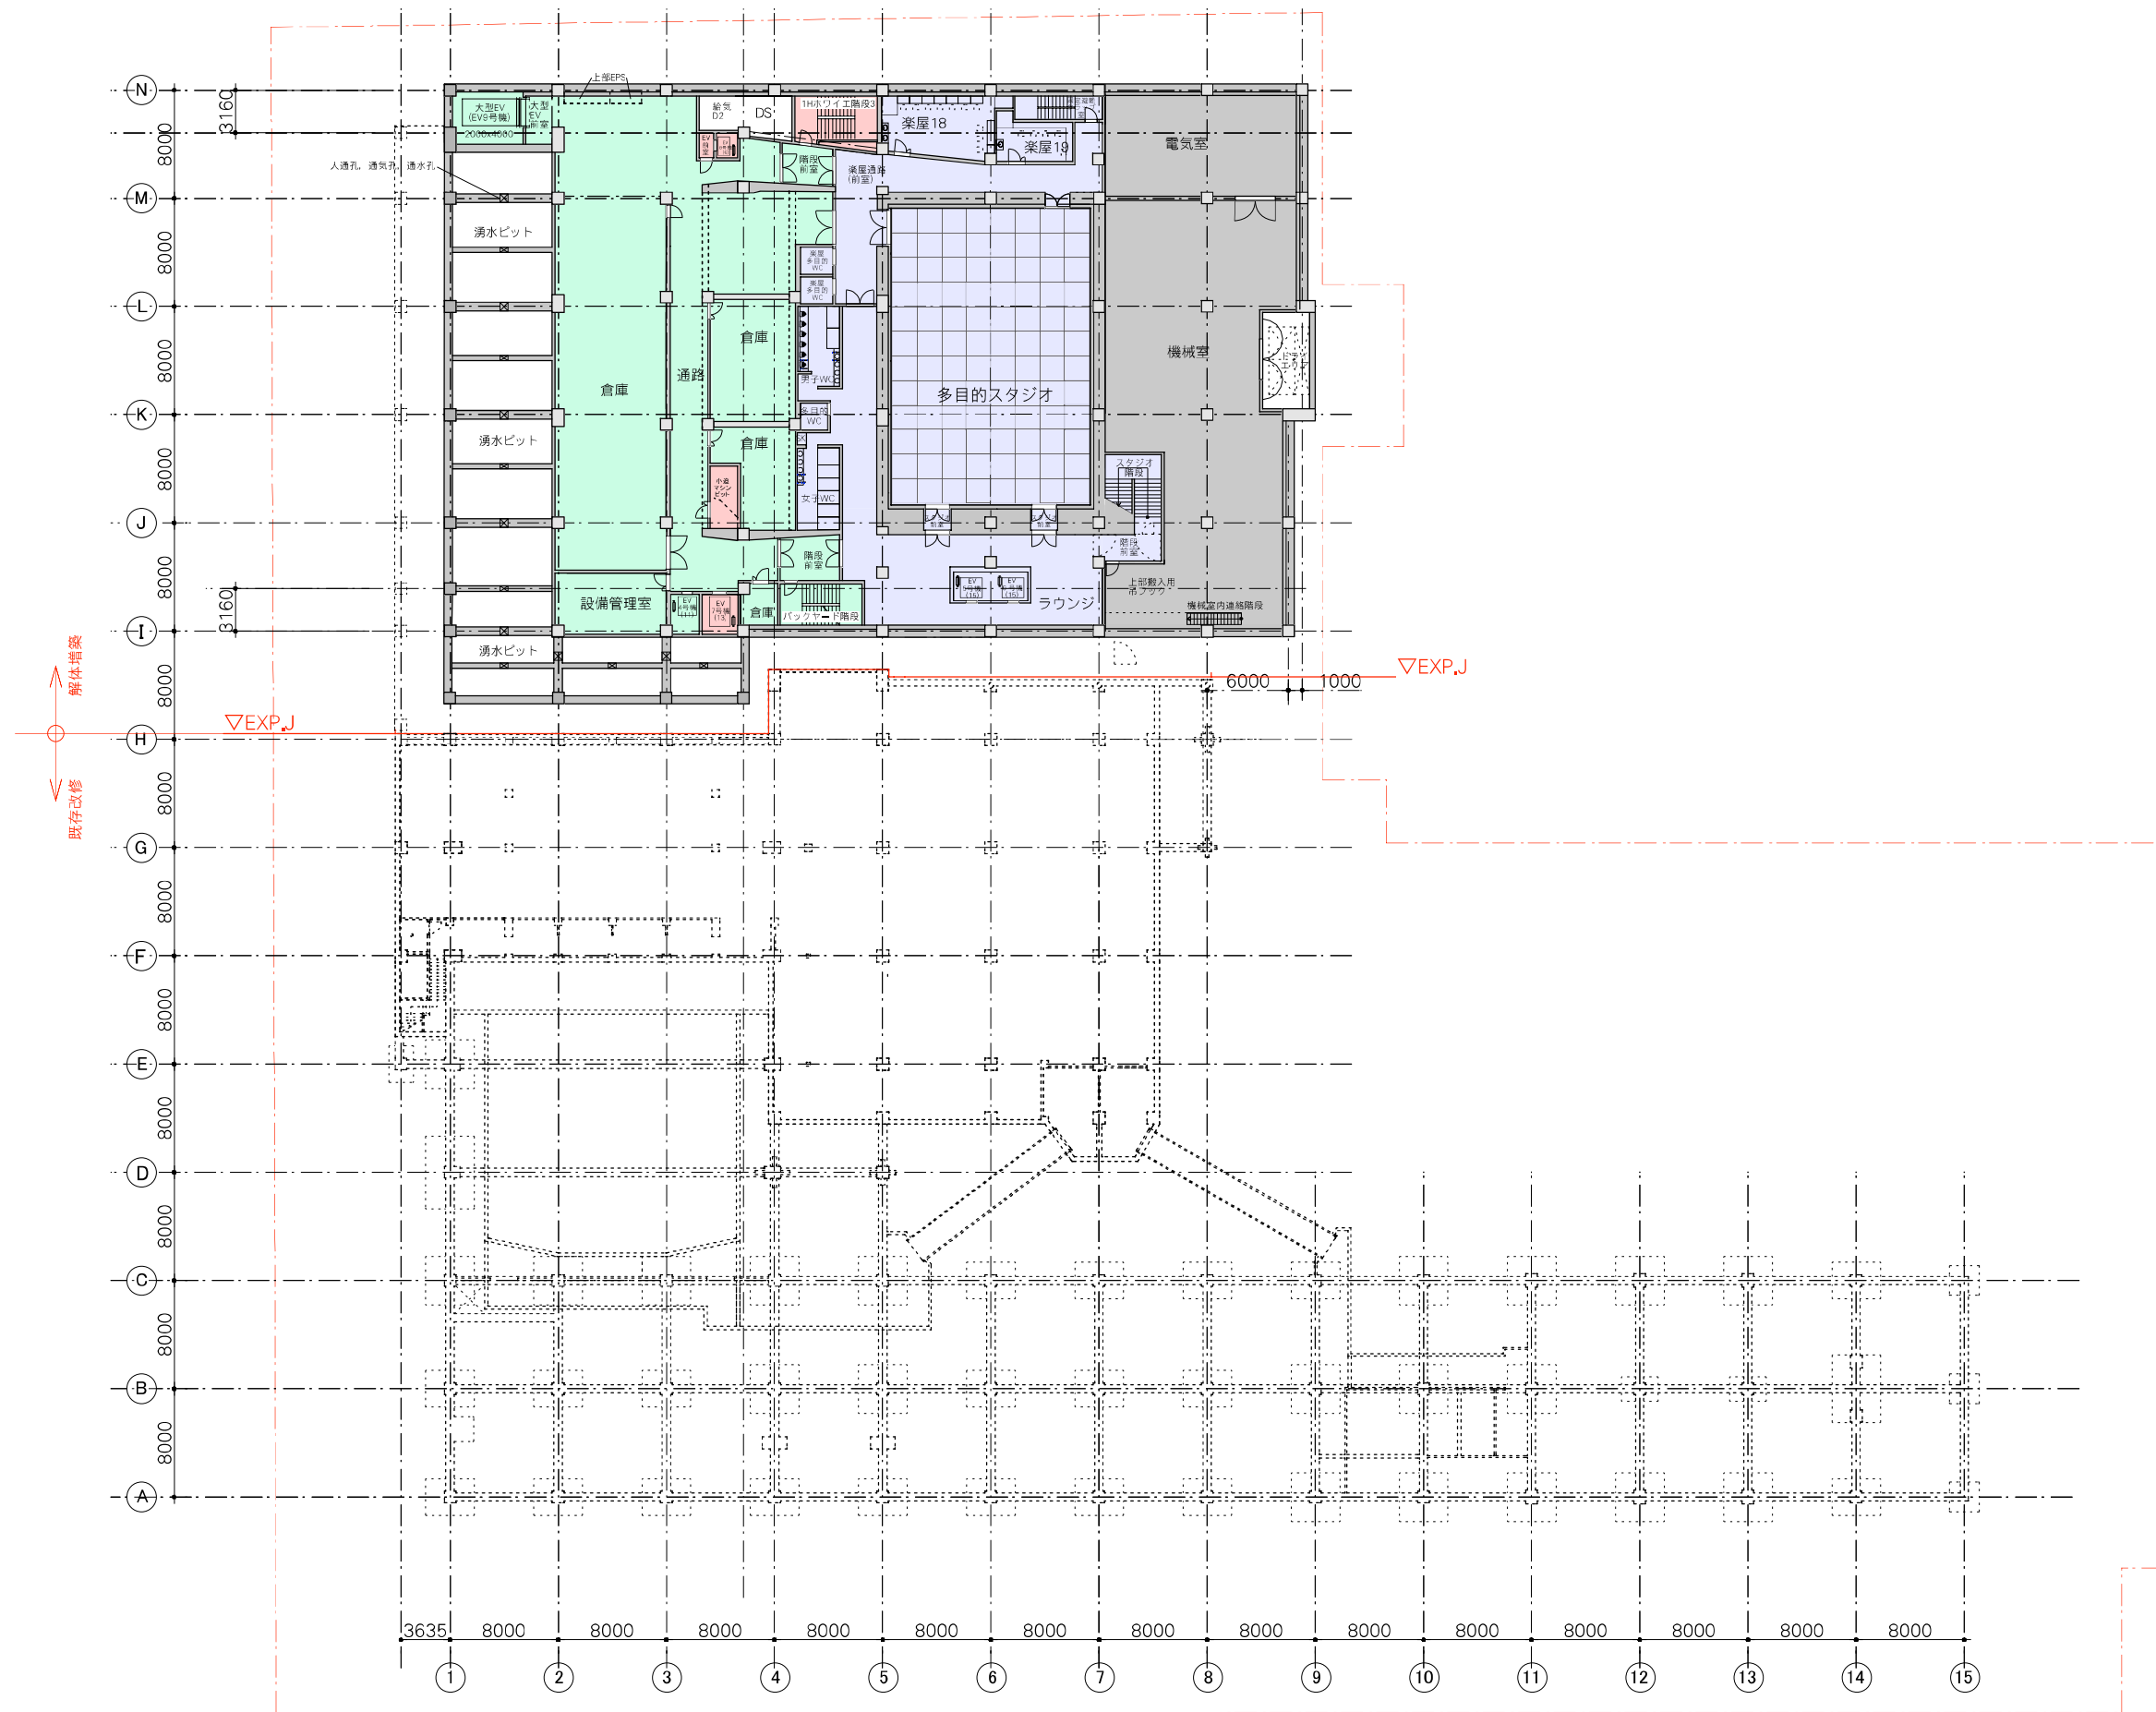

- 共用スペース
- 第1ホール
- 第2ホール
- 多目的スタジオ
- にぎわいスペース
- バックヤード

