

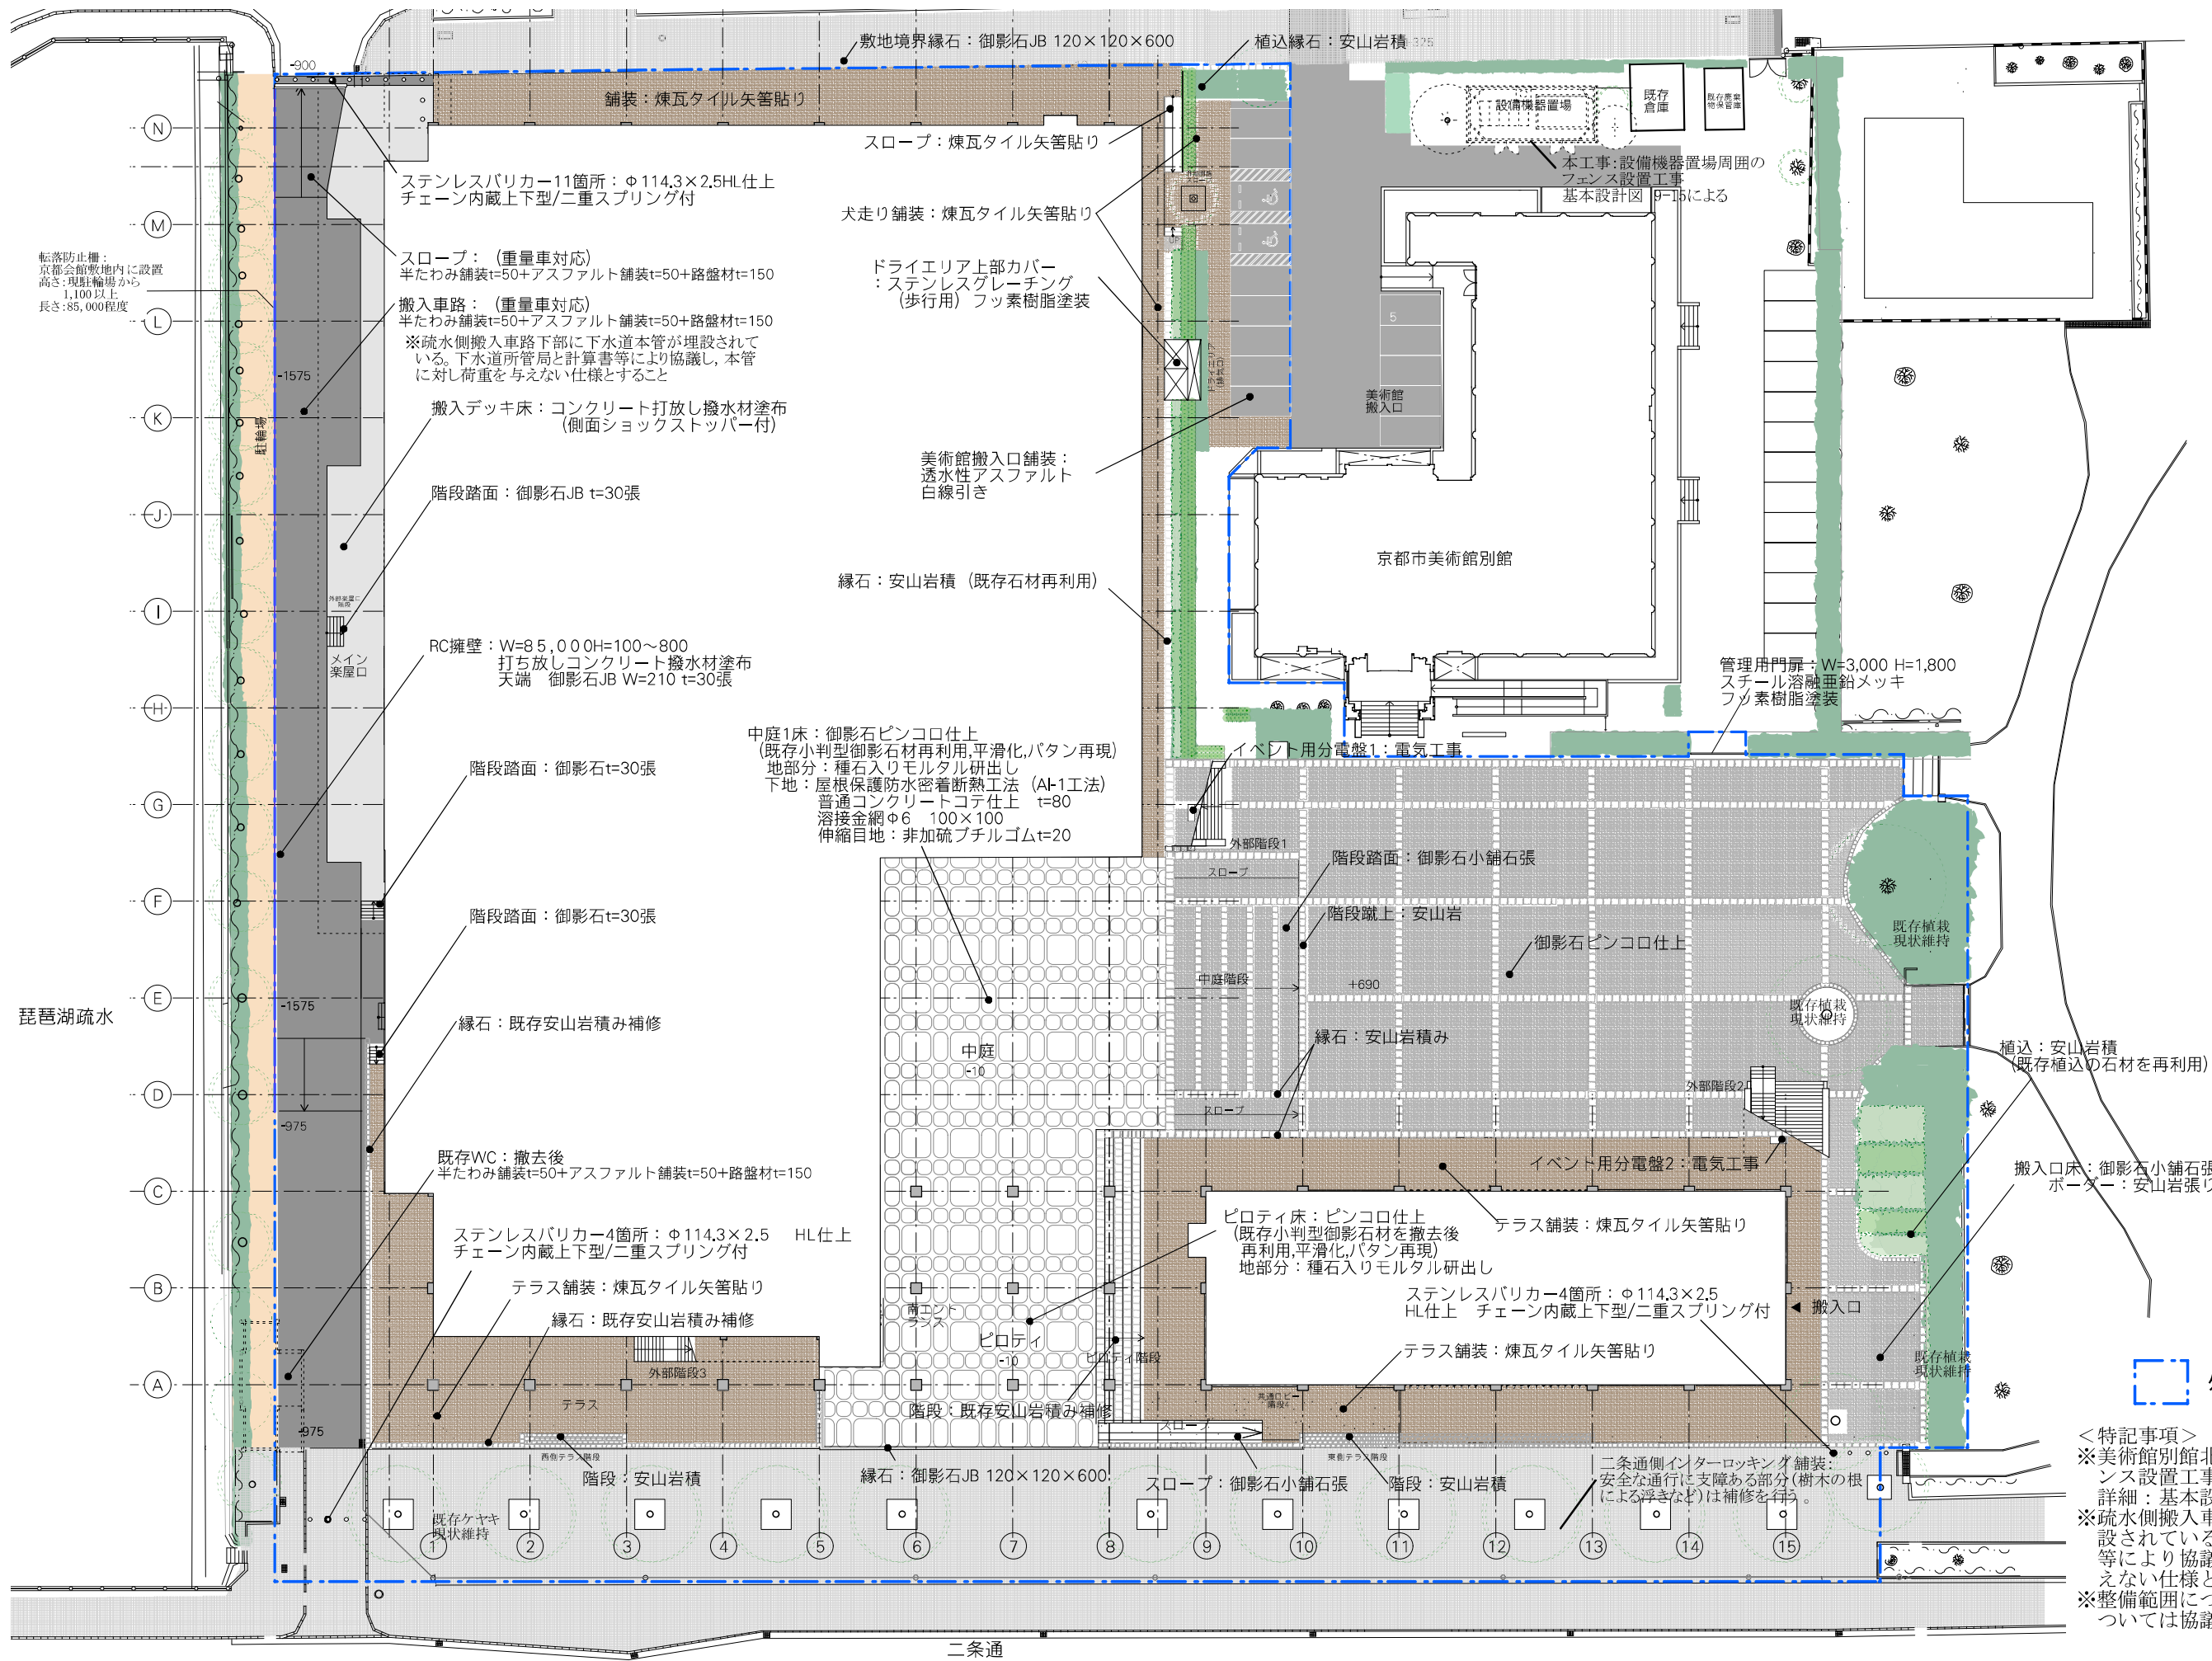


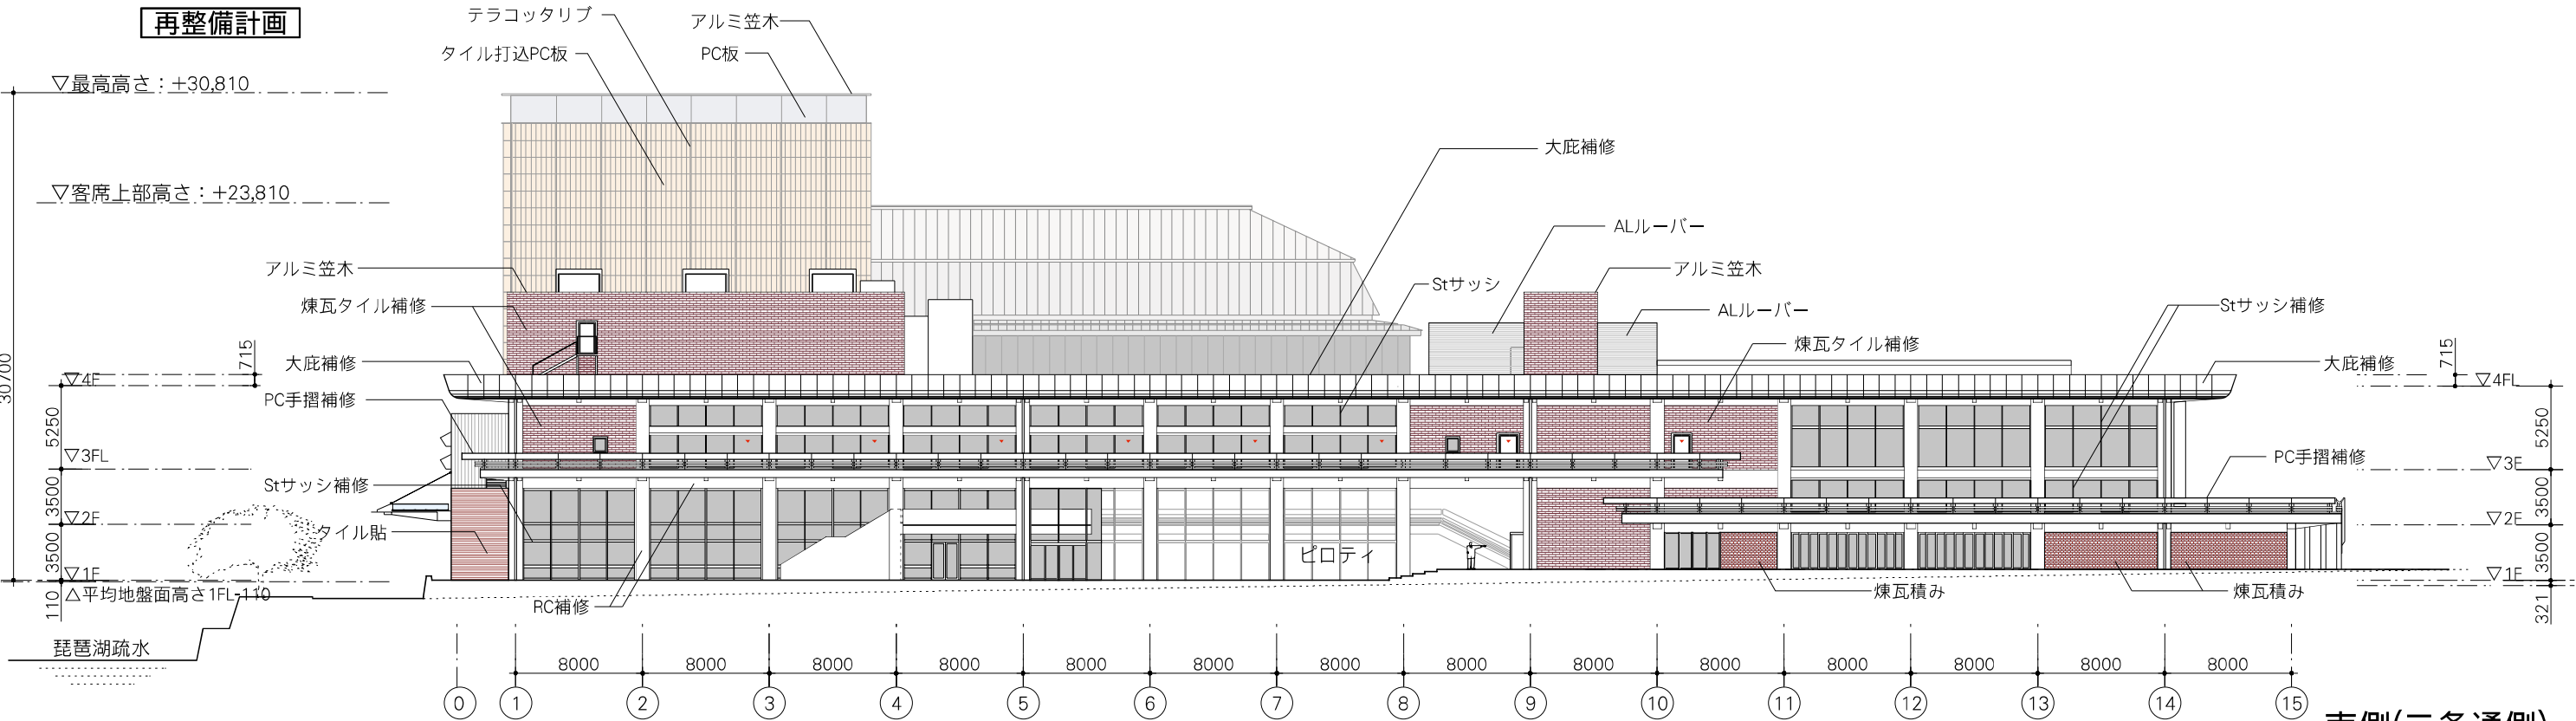


外構整備に係る範囲

＜特記事項＞
※美術館別館北側の設備機場周囲のフェンス設置工事は本工事において行う。
詳細：基本設計図9-15による。
※排水側搬入車路下部に下水道本管が埋設されている。下水道所管局と計算書等により協議し、本管に対し荷重を与えない仕様とすること
※整備範囲について、境界附近の詳細については協議によるものとする。

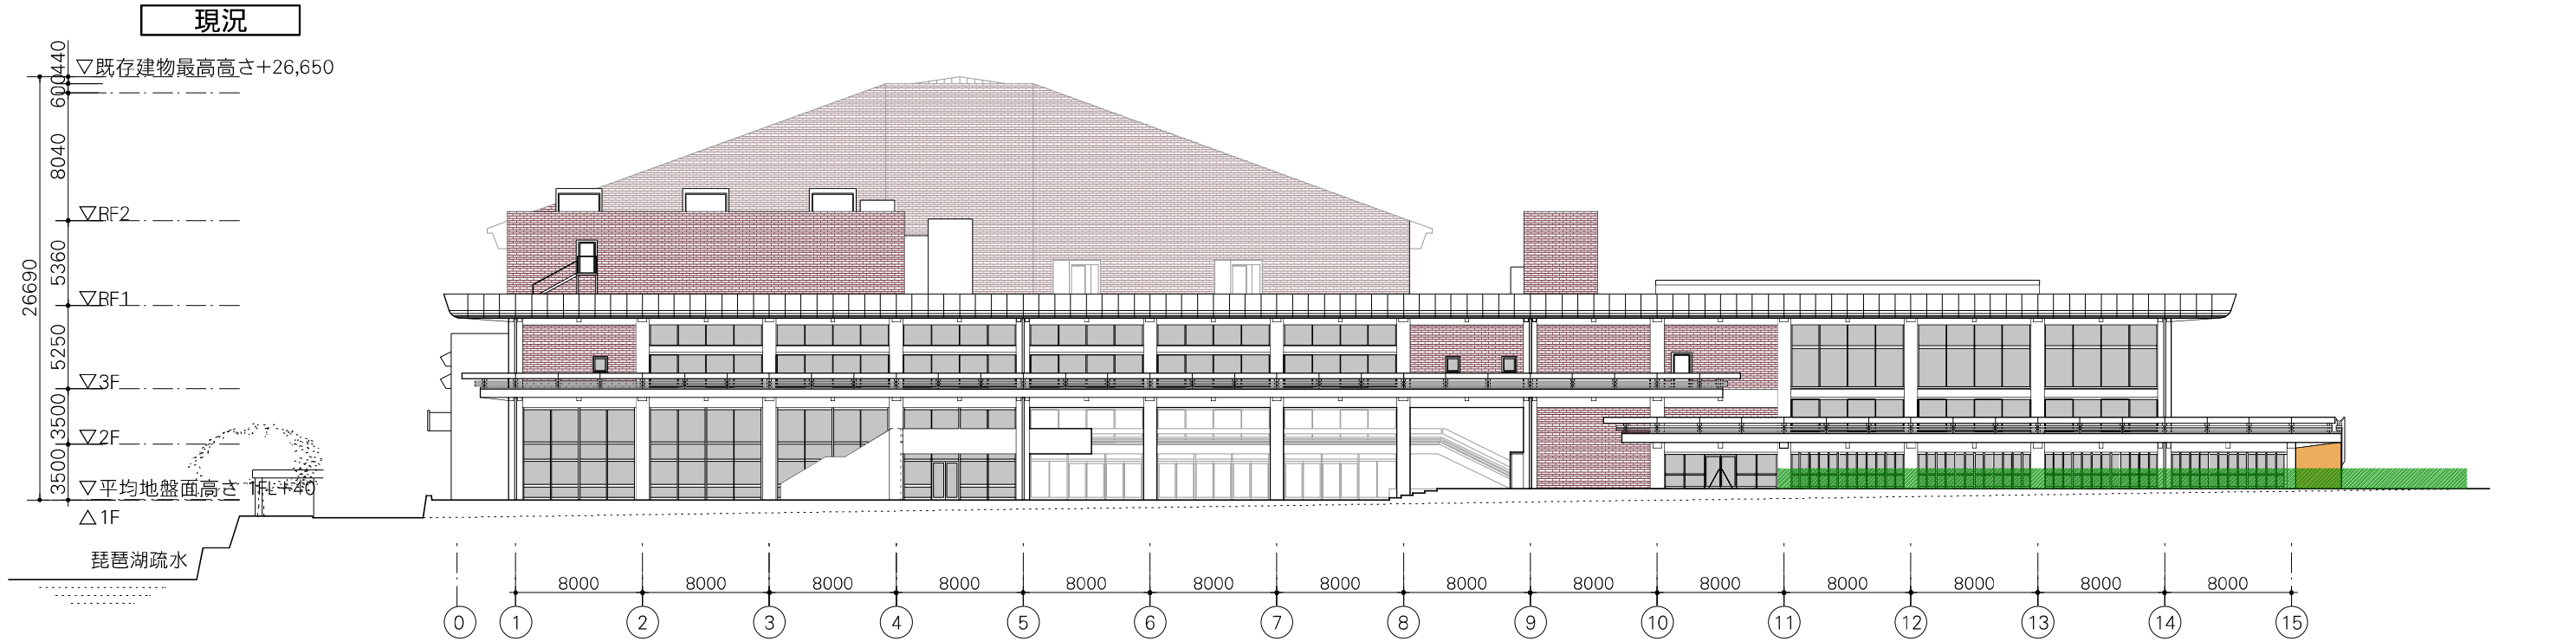

南側(二条通側)

建築仕上材イメージ

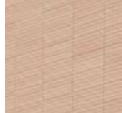
	フライタワー 仕上げ テラコッタイル イメージ		第1ホール 客席屋根 金属板葺 イメージ		RC打放
	低層部 煉瓦積み及び タイル張り イメージ		既存外壁 煉瓦タイル		

既存改修部分	
大庇補修	既存PC アクリル樹脂塗装補修 出隅部は新規製作取付
RC補修	既存打放シコンクリート 塗装および補修
煉瓦タイル補修	446×100 t35 せり器質 馬目地積 表面クリーニング工事
Stサッシ補修	スチールサッシ補修
PC手摺補修	既存PC手摺 高圧洗浄及び補修


▼ 代替進入口

増築部分	
大庇	特注PC板
RC1	杉板化粧型枠コンクリート打放 塗装
PC	PC板
PCタイル打込	テラコッタイル 打込PC板
テラコッタリブ	特注テラコッタリブ
PC手摺	特注PC手摺
St落下防止手摺	PC手摺背面 落下防止手摺
金属板葺	ステンレス タテハゼ葺き フッ素樹脂塗装
煉瓦積み	せり器質特注煉瓦
タイル貼	せり器質特注テラコッタイル貼 湿式工法

現況

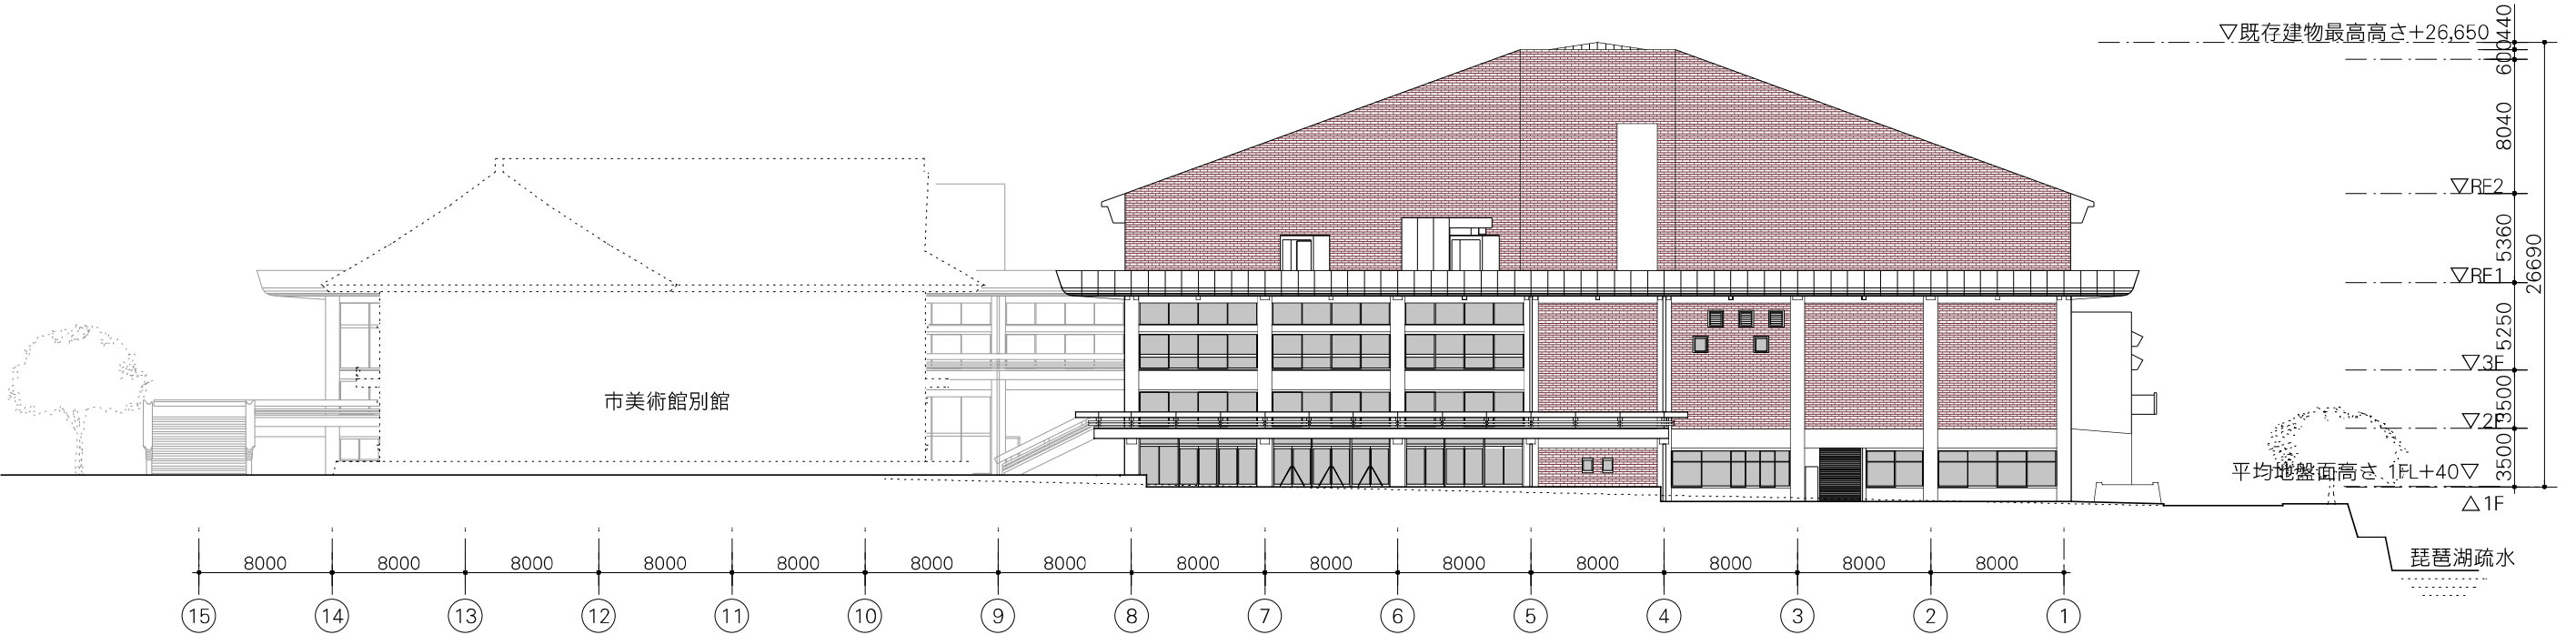

再整備計画

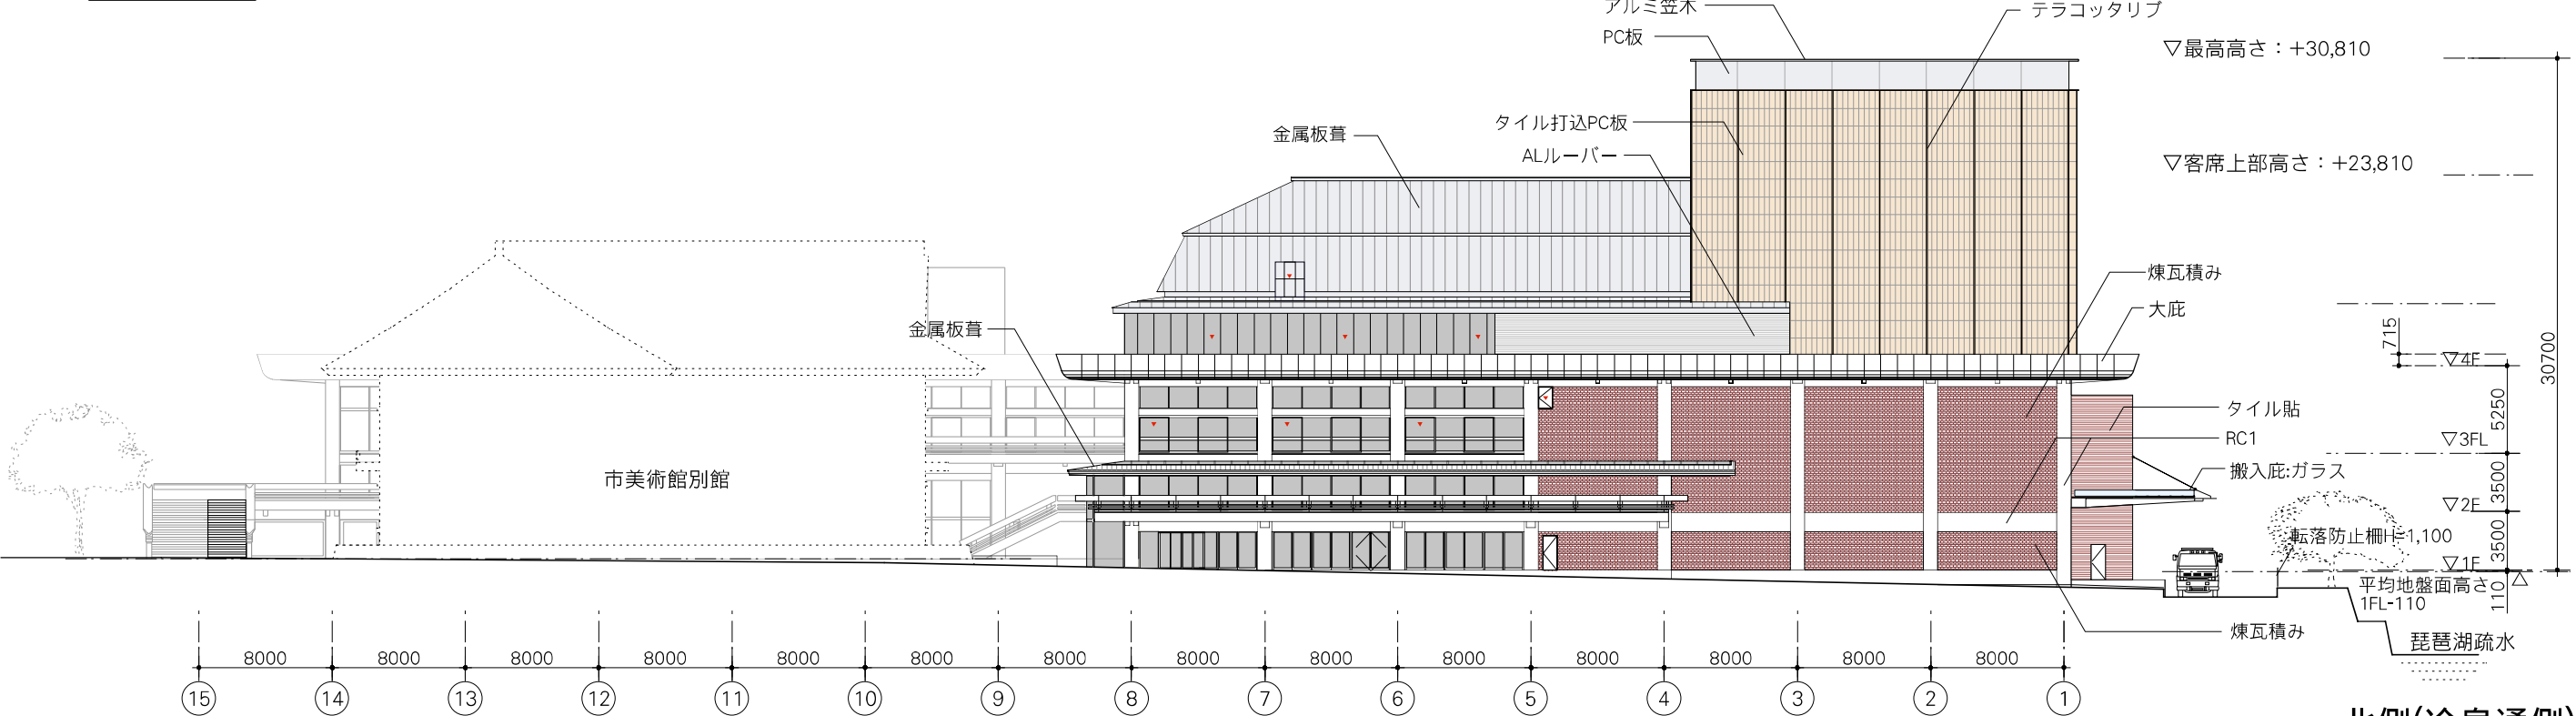

北側(冷泉通側)

建築仕上材イメージ



既存改修部分


大庇補修	既存PC アクリル樹脂塗装補修 出隅部は新規製作取付
RC補修	既存打放シコンクリート 塗装および補修
煉瓦タイル補修	446×100 t35 せり器質 馬目地積 表面クリーニング工事
Stサッシ補修	スティールサッシ補修
PC手摺補修	既存PC手摺 高圧洗浄及び補修

▼ 代替進入口


増築部分

大庇	特注PC板
RC1	杉板化粧型枠コンクリート打放 塗装
PC	PC板
PCタイル打込	テラコッタイル 打込PC板
テラコッタリブ	特注テラコッタリブ
PC手摺	特注PC手摺
St落下防止手摺	PC手摺背面 落下防止手摺
金属板葺	ステンレス タテハゼ葺き フッ素樹脂塗装
煉瓦積み	せり器質特注煉瓦
タイル貼	せり器質特注テラコッタイル貼 湿式工法

現況

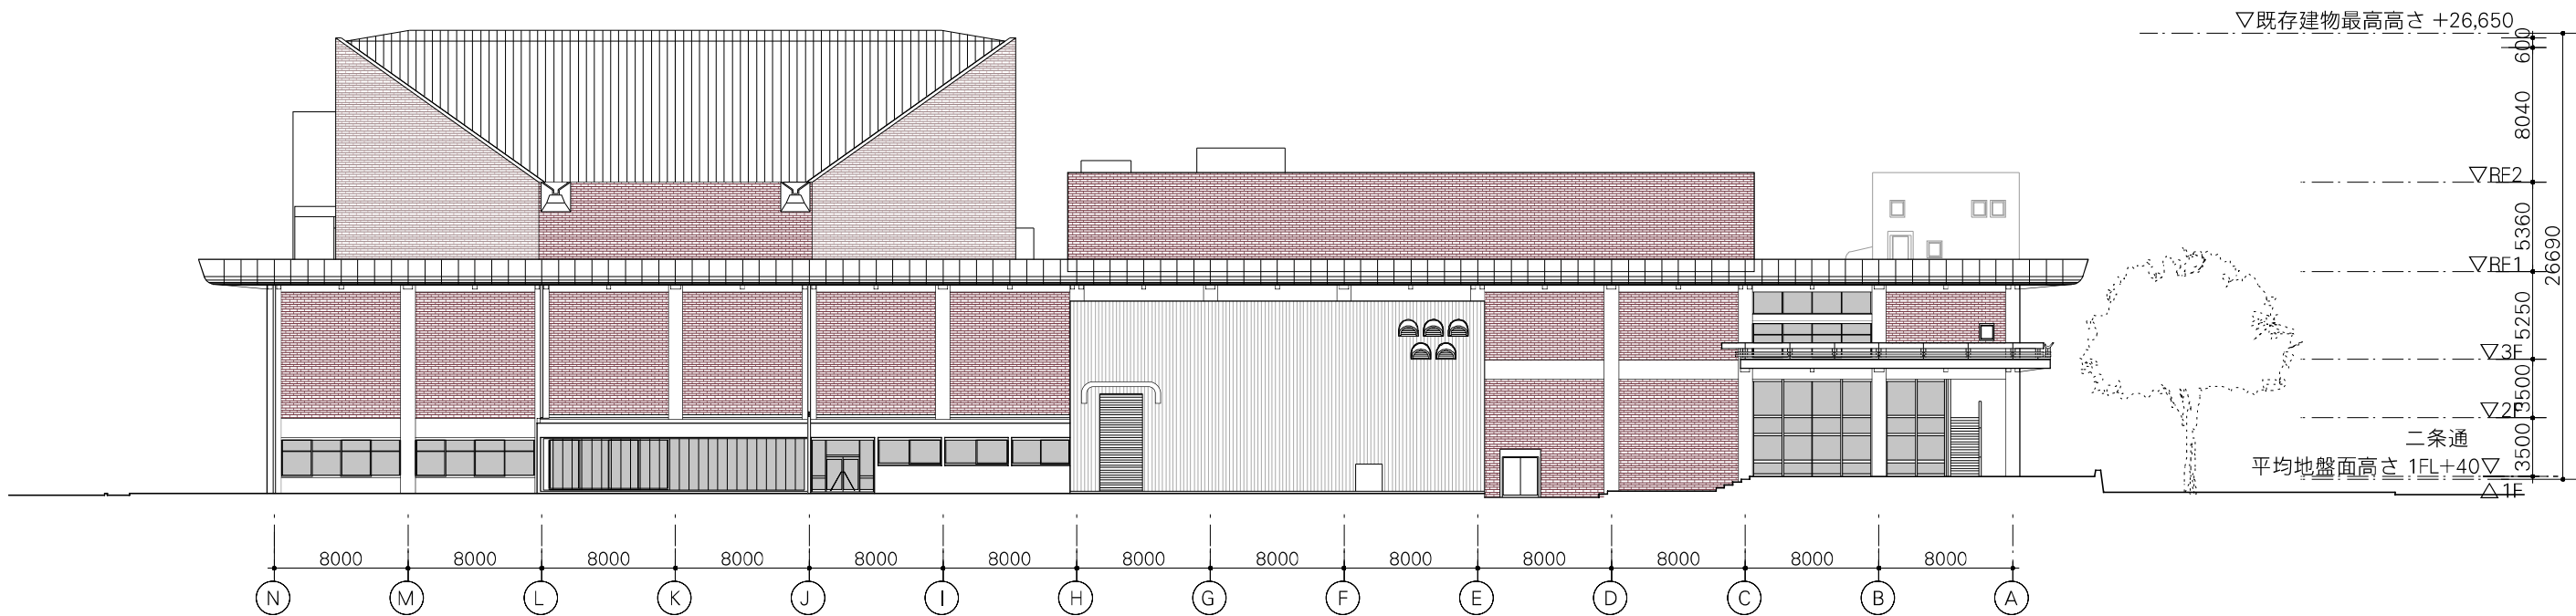

再整備計画

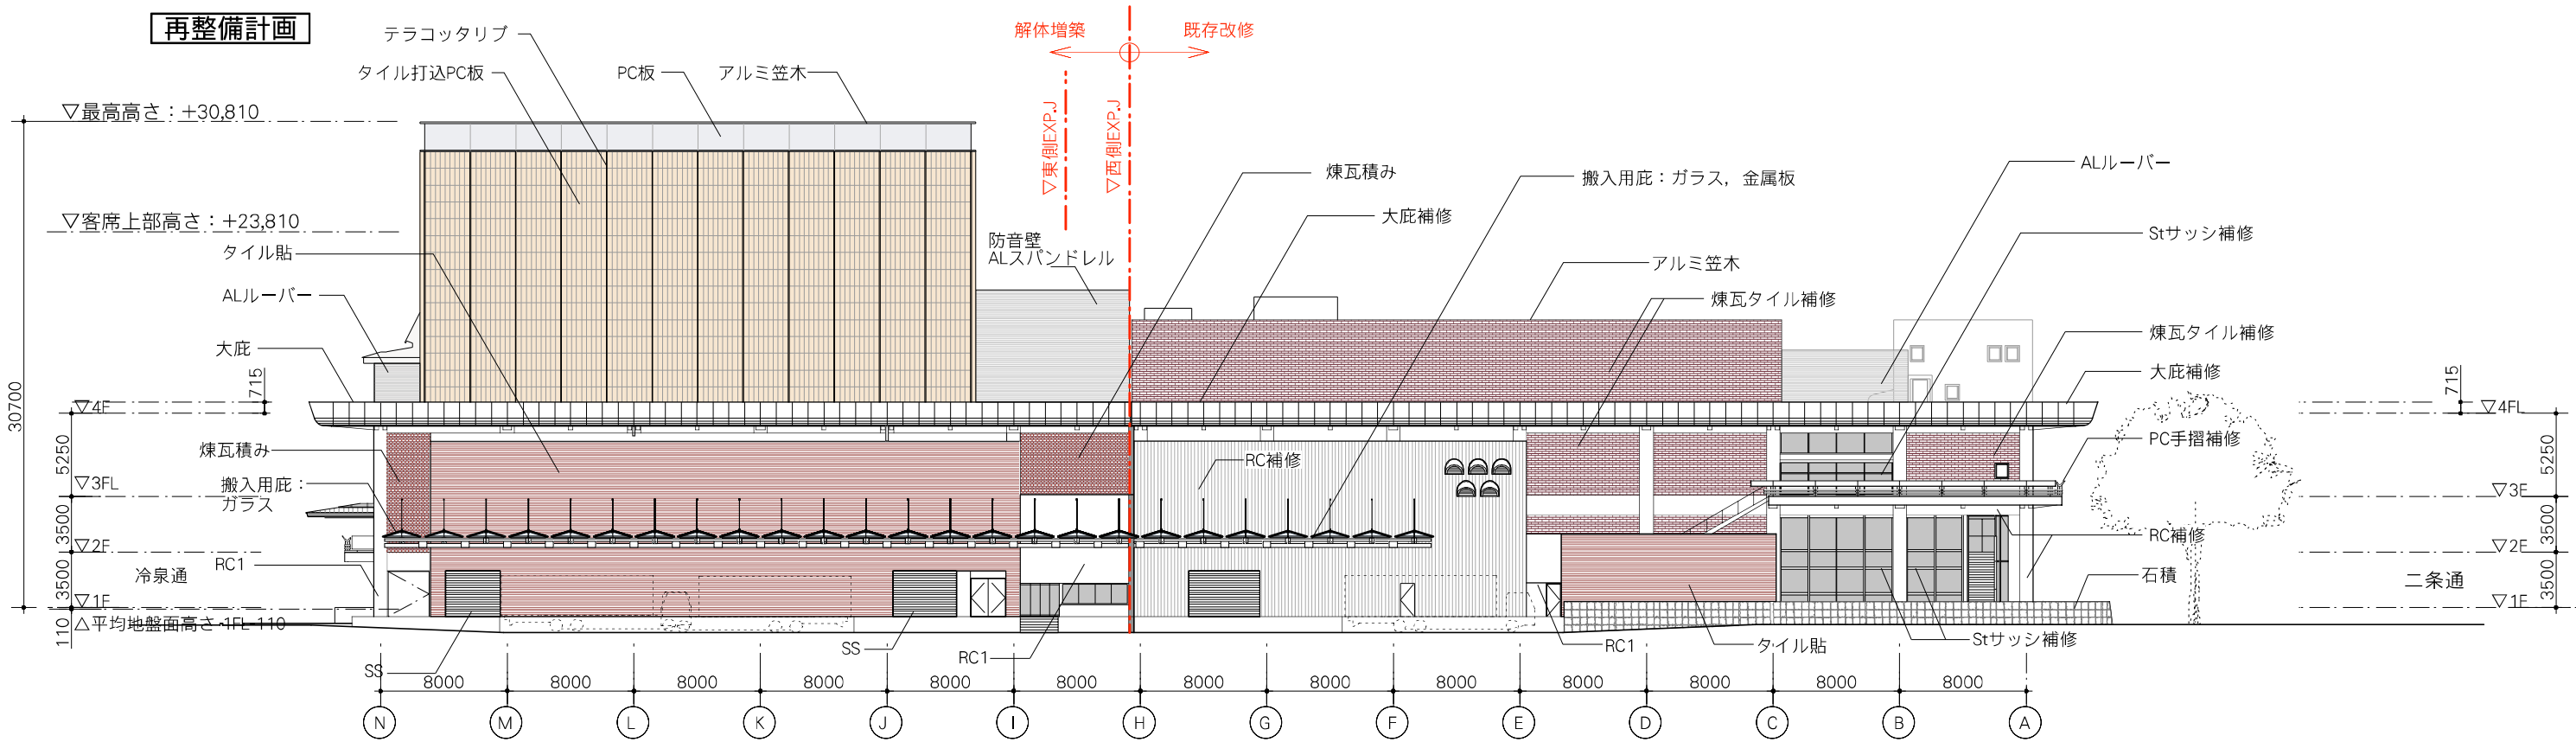

西側(疏水側)

建築仕上材イメージ



フライタワ
仕上げ
テラコッタイル
イメージ



第1ホール
客席屋根
金属板葺
イメージ



RC打放



低層部
煉瓦積み及び
タイル張り
イメージ



既存外壁
煉瓦タイル


既存改修部分

大庇補修	既存PC アクリル樹脂塗装補修 出隅部は新規製作取付
RC補修	既存打放シコンクリート 塗装および補修
煉瓦タイル補修	446×100 t35 せり器質 馬目地積 表面クリーニング工事
Stサッシ補修	スチールサッシ補修
PC手摺補修	既存PC手摺 高圧洗浄及び補修


増築部分

大庇	特注PC板
RC1	杉板化粧型枠コンクリート打放 塗装
PC	PC板
PCタイル打込	テラコッタイル 打込PC板
テラコッタリブ	特注テラコッタリブ
PC手摺	特注PC手摺
St落下防止手摺	PC手摺背面 落下防止手摺
金属板葺	ステンレス タテハゼ葺き フッ素樹脂塗装
煉瓦積み	せり器質特注煉瓦
タイル貼	せり器質特注テラコッタイル貼 湿式工法

現況

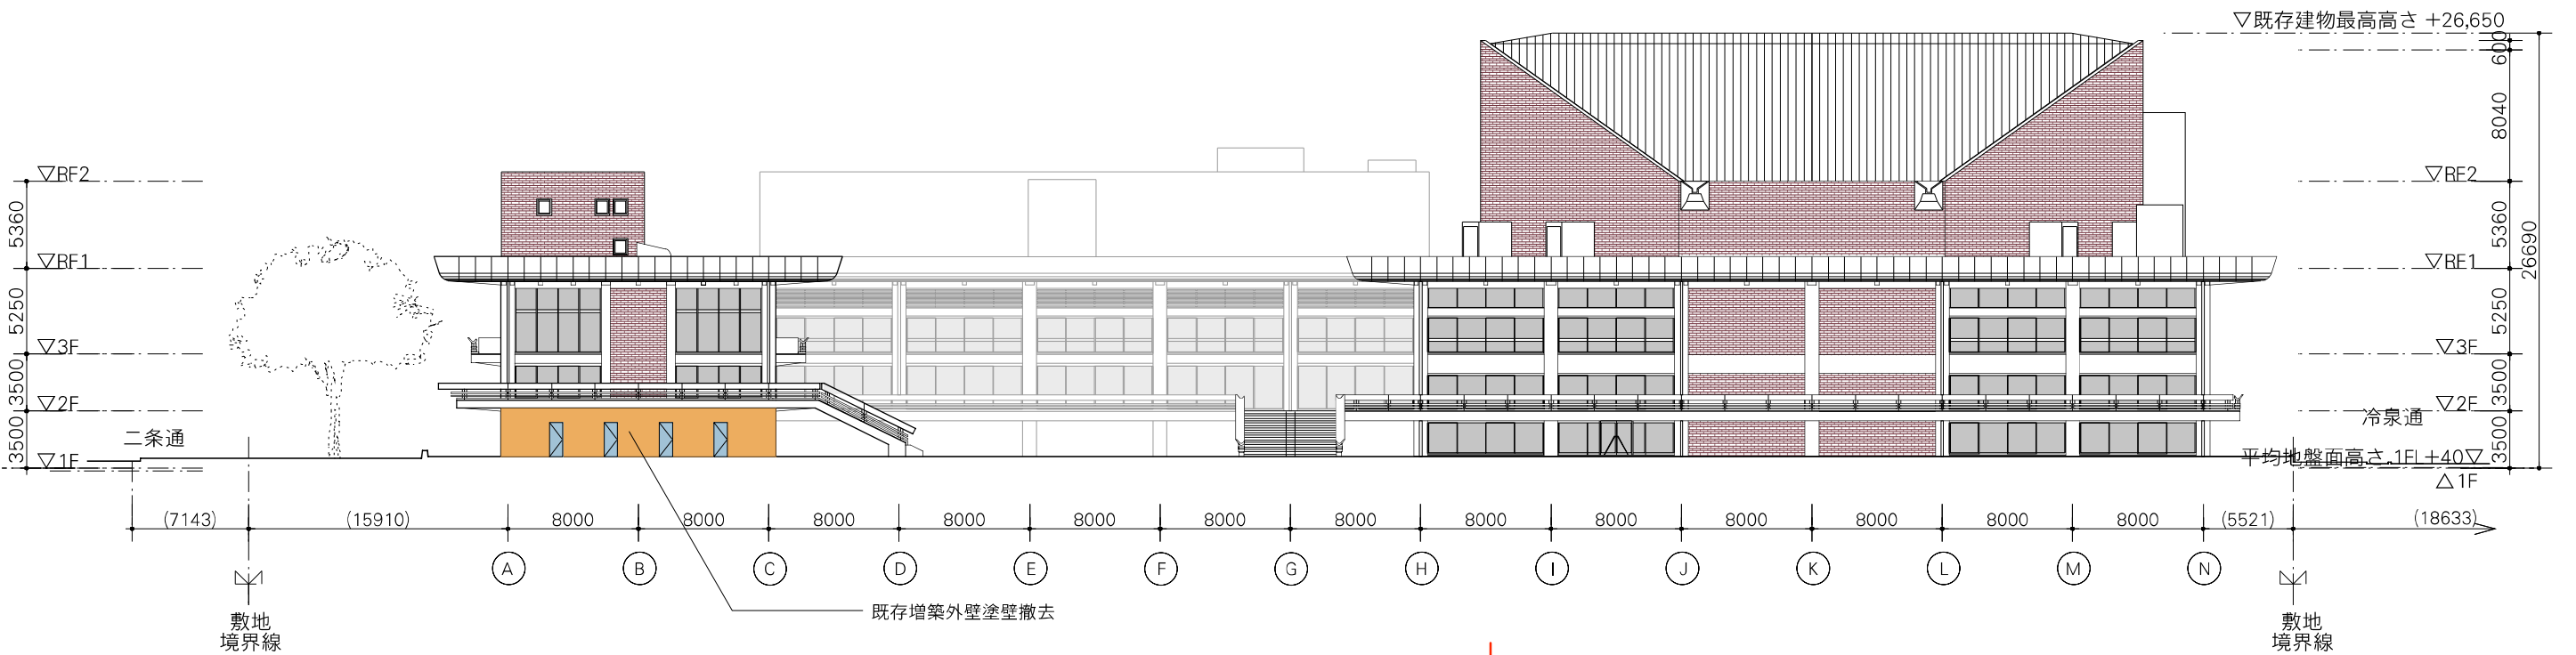

再整備計画

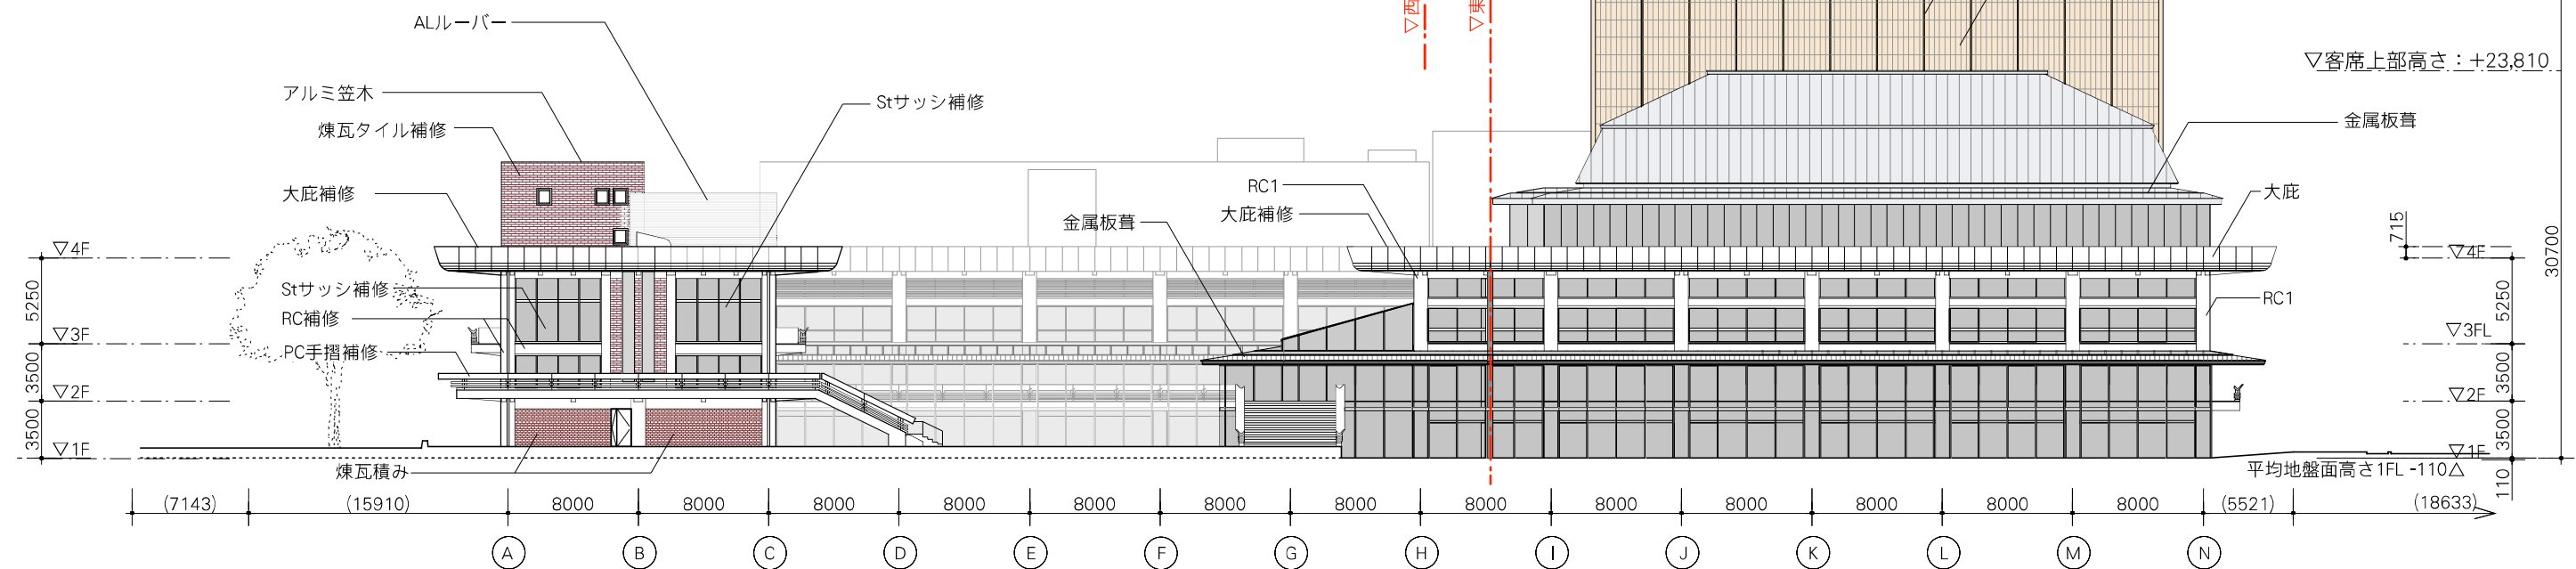

東側(岡崎公園・美術館別館側)

既存改修部分		増築部分	
大庇補修	既存PC アクリル樹脂塗装補修 出隅部は新規製作取付	大庇	特注PC板
RC補修	既存打放シコンクリート 塗装および補修	RC1	杉板化粧型枠コンクリート打放 塗装
煉瓦タイル補修	446×100 t35 セツ器質 馬目地積 表面クリーニング工事	PC	PC板
Stサッシ補修	スティールサッシ補修	PCタイル打込	テラコッタタイル 打込PC板
PC手摺補修	既存PC手摺 高圧洗浄及び補修	テラコッタリブ	特注テラコッタリブ
		PC手摺	特注PC手摺
		St落下防止手摺	PC手摺背面 落下防止手摺
		金属板葺	ステンレス タテハゼ葺き フッ素樹脂塗装
		煉瓦積み	セツ器質特注煉瓦
		タイル貼	セツ器質特注テラコッタタイル貼 湿式工法

建築仕上材イメージ

フライタワ-
仕上げ
テラコッタタイル
イメージ

第1ホール
客席屋根
金属板葺
イメージ

RC打放



低層部
煉瓦積み及び
タイル張り
イメージ

既存外壁
煉瓦タイル


京都会館再整備工事 基本設計説明書

立面图4


1/400

9-8-4


南側 現況

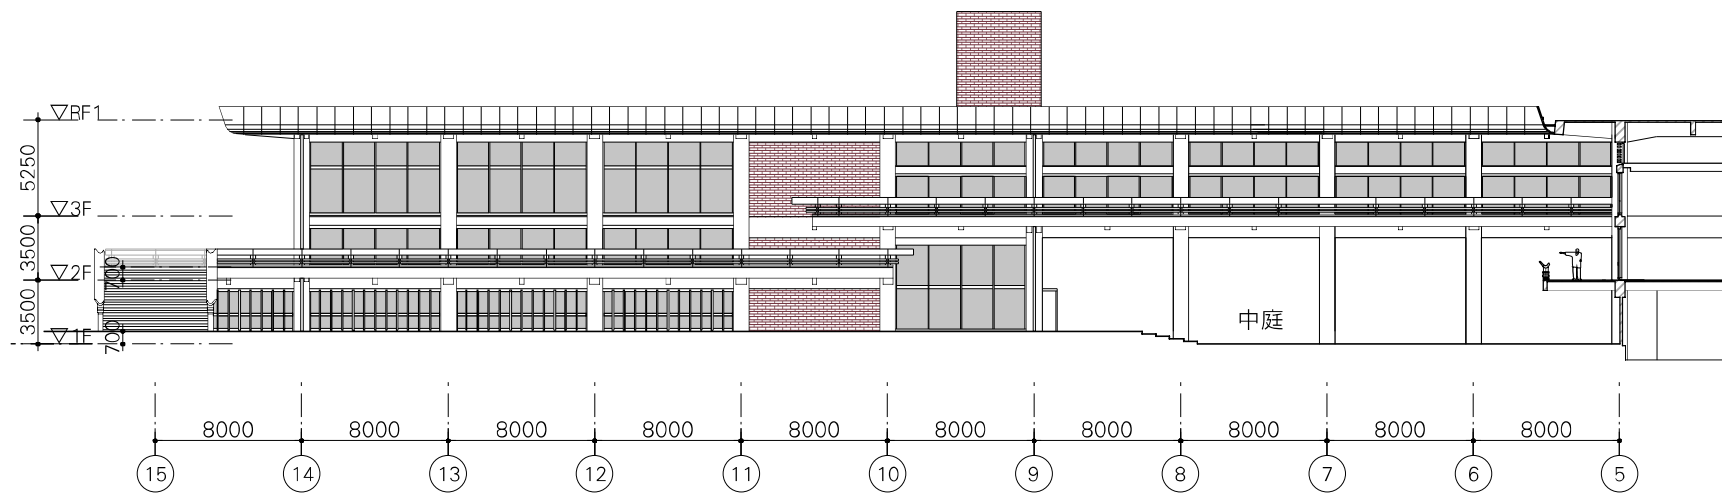


南側 再整備計画

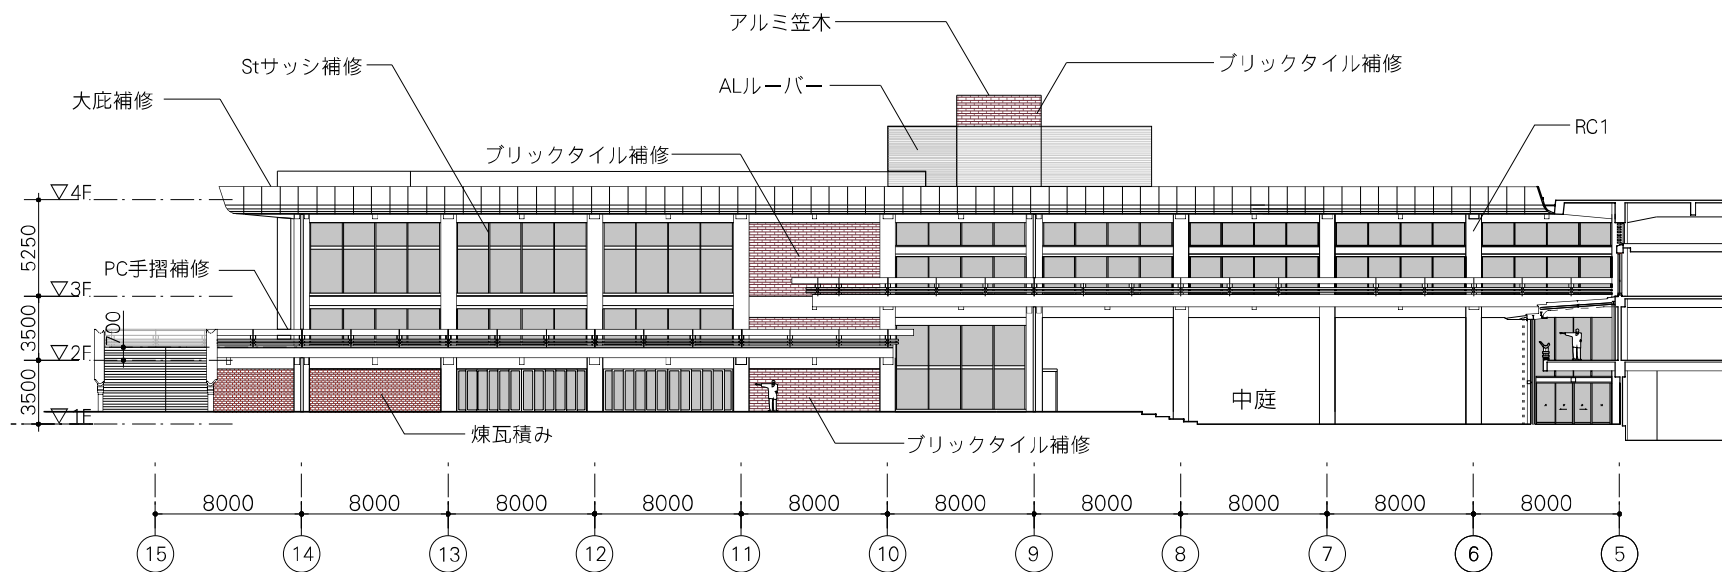

北側 現況

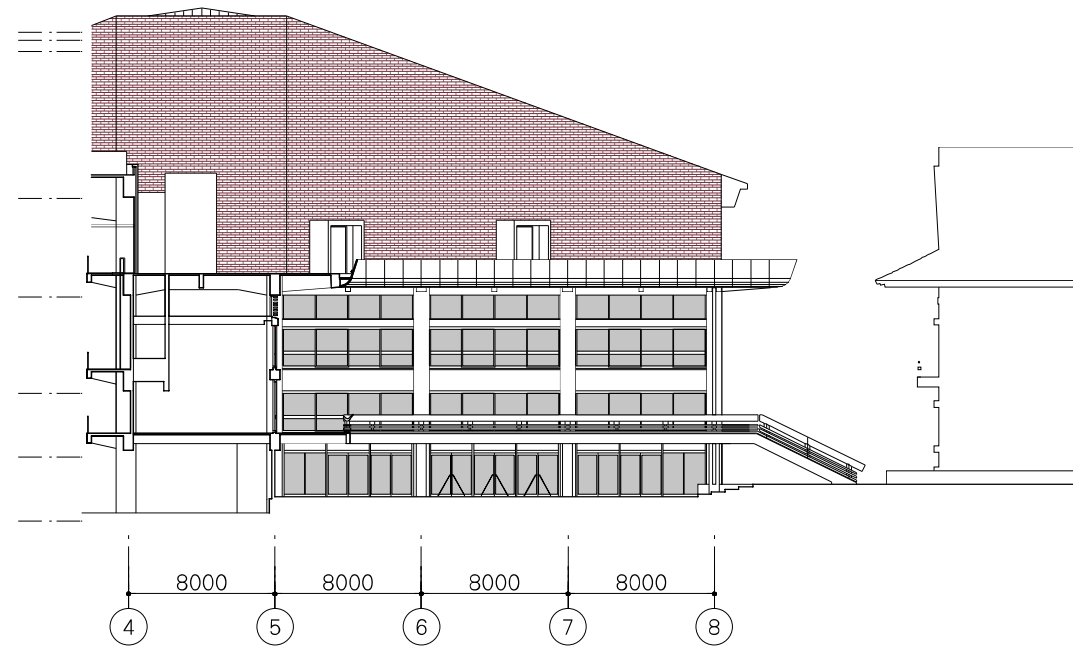

北側 再整備計画

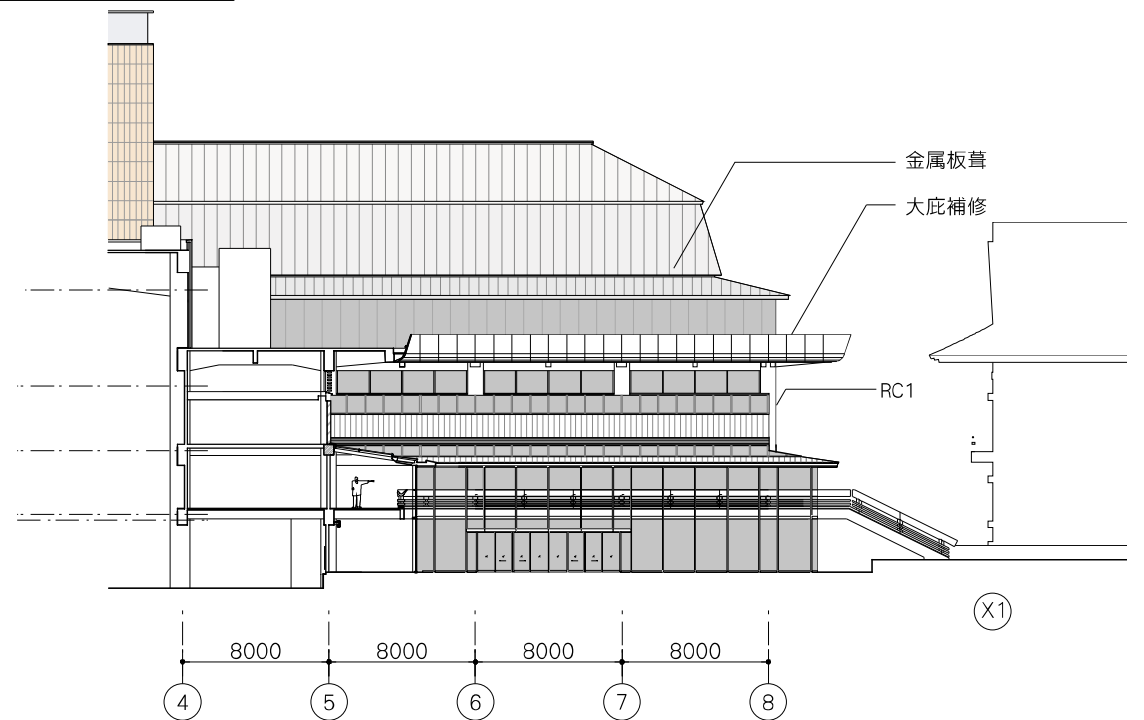


中庭側立面図

建築仕上材イメージ

	フライタワ 仕上げ テラコッタタイル イメージ		第1ホール 客席屋根 金属板葺 イメージ		RC打放
	低層部 煉瓦積み及び タイル張り イメージ		既存外壁 煉瓦タイル		

既存改修部分		増築部分	
大庇補修	既存PC アクリル樹脂塗装補修 出隅部は新規製作取付	大庇	特注PC板
RC補修	既存打放シコンクリート 塗装および補修	RC1	杉板化粧型枠コンクリート打放 塗装
煉瓦タイル補修	446×100 t35 せり器質 馬目地積 表面クリーニング工事	PC	PC板
Stサッシ補修	スチールサッシ補修	PCタイル打込	テラコッタタイル 打込PC板
PC手摺補修	既存PC手摺 高圧洗浄及び補修	テラコッタリブ	特注テラコッタリブ
		PC手摺	特注PC手摺
		St落下防止手摺	PC手摺背面 落下防止手摺
		金属板葺	ステンレス タテハゼ葺き フッ素樹脂塗装
		煉瓦積み	せり器質特注煉瓦
		タイル貼	せり器質特注テラコッタタイル貼 湿式工法

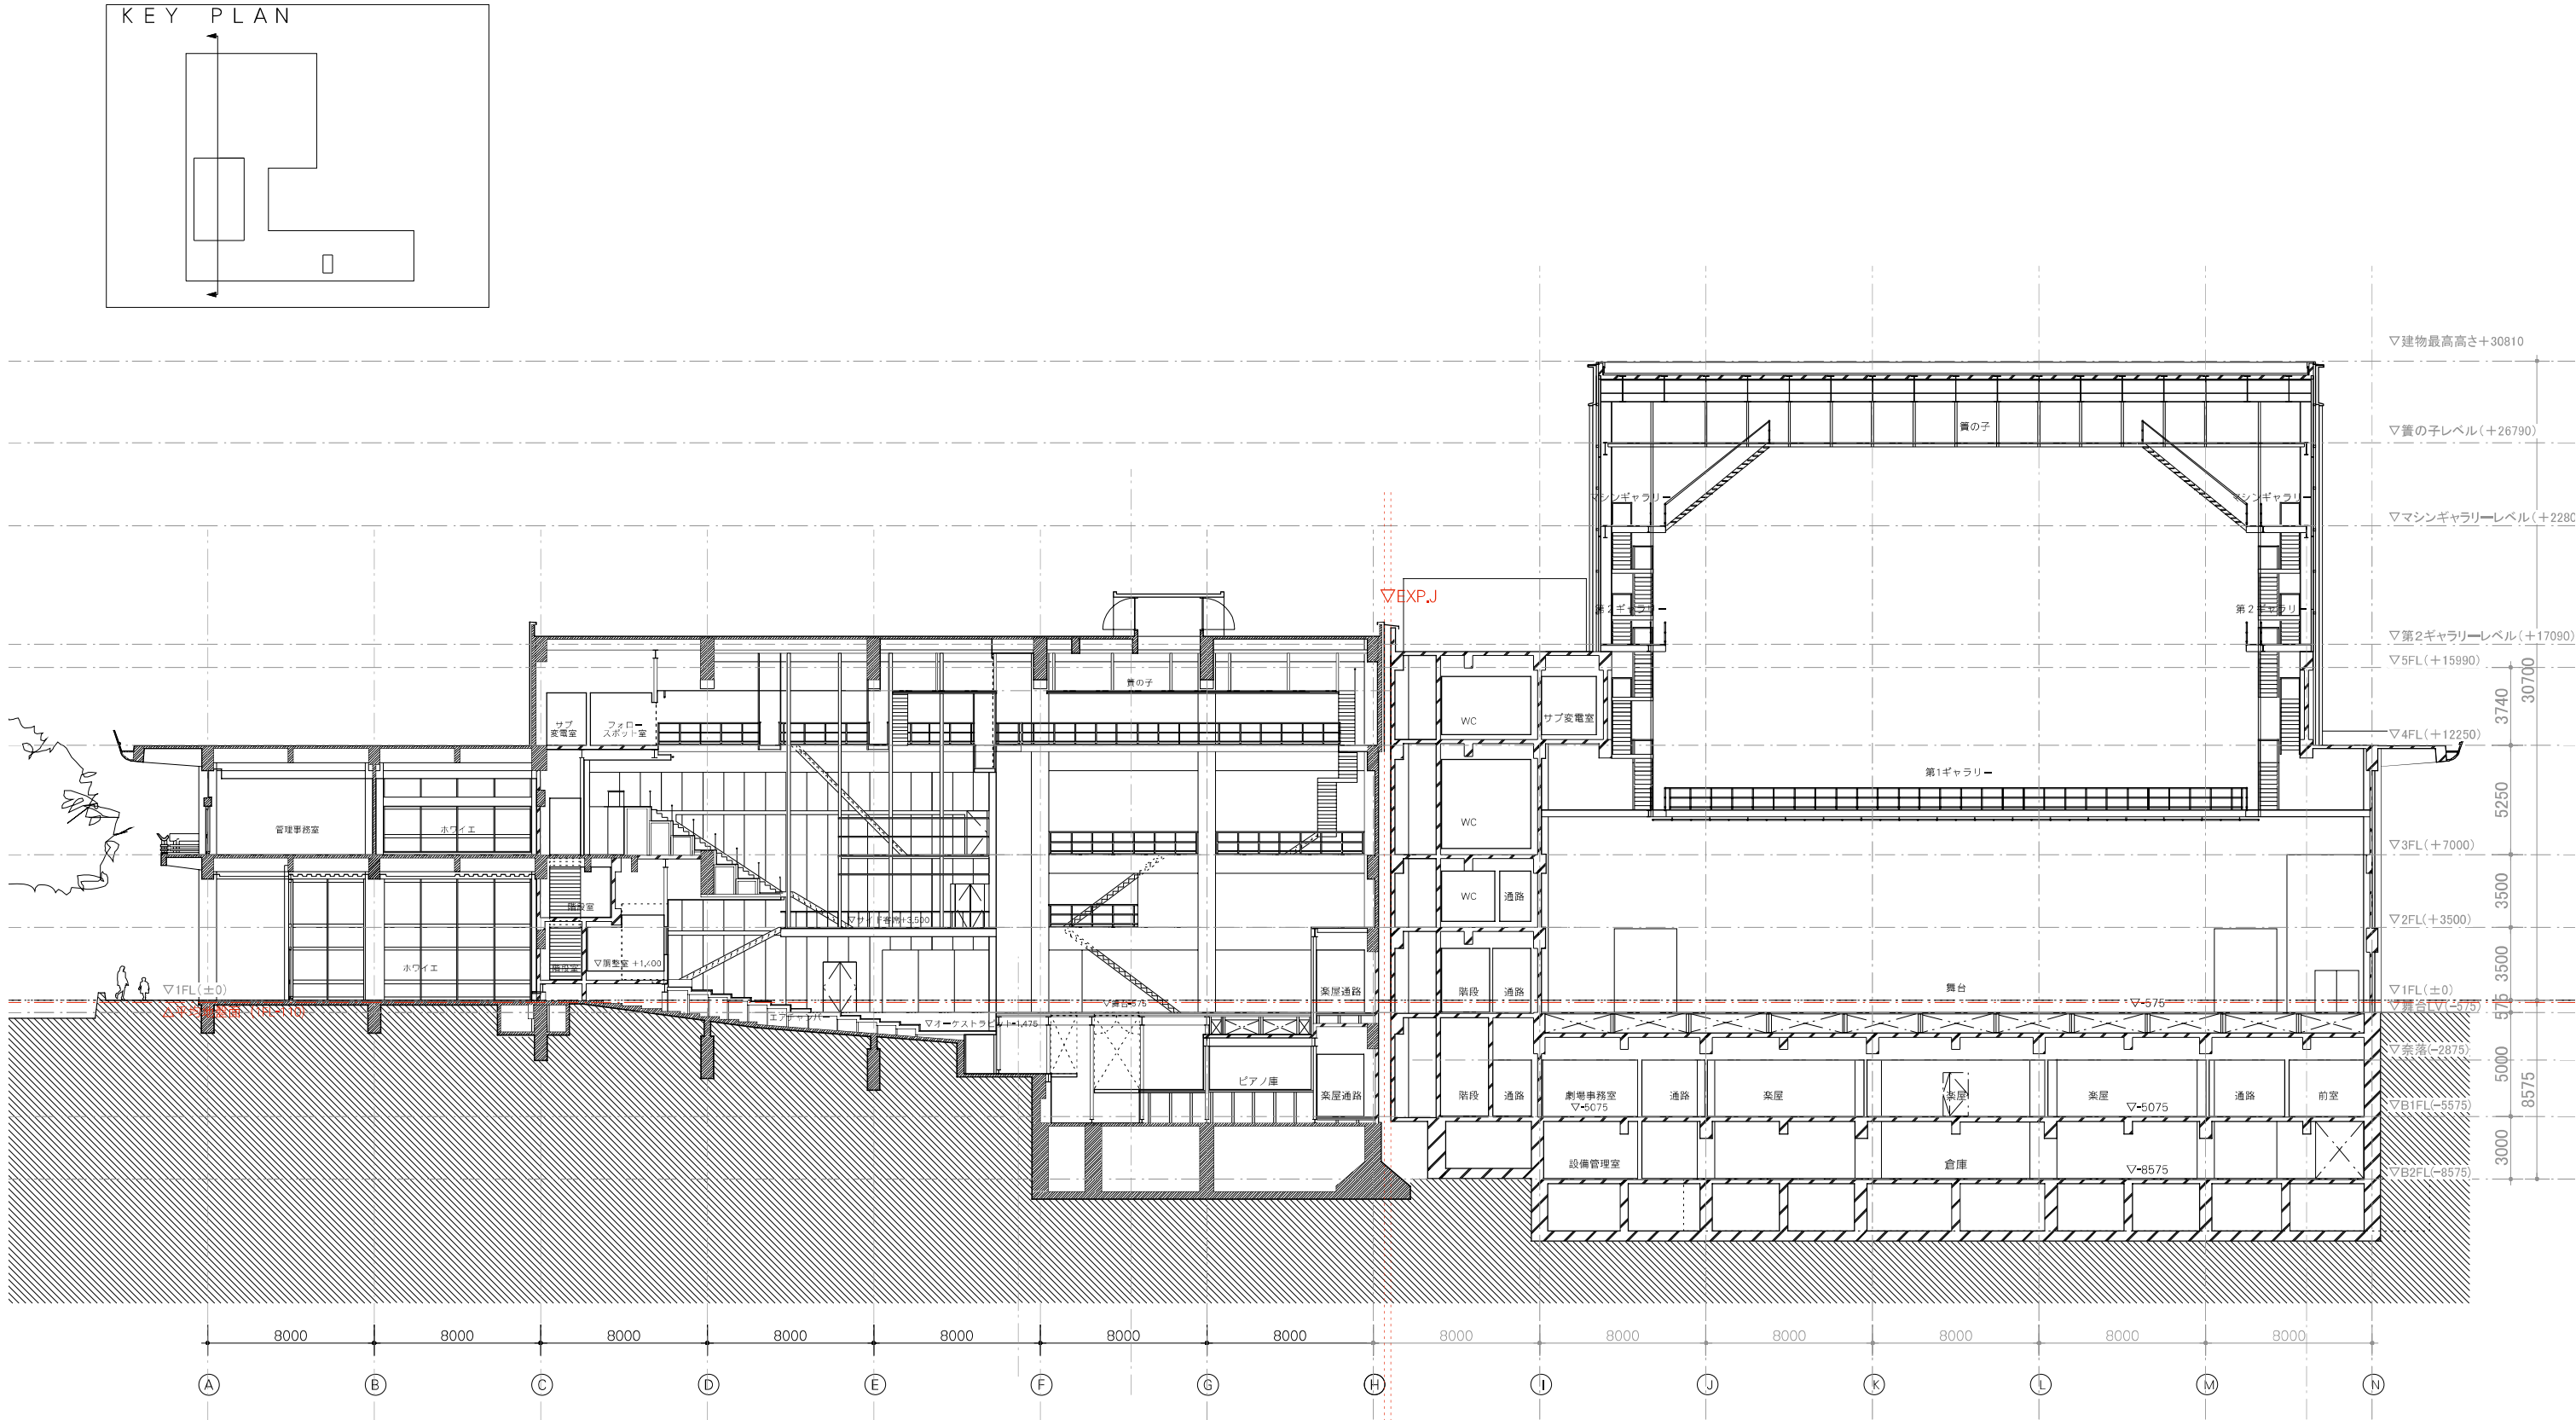

KEY PLAN

0 100 Feet

Main Street

Elm Street

Oak Street

Building Footprint

Parking Area

