



No.	項目	仕様	個数						備考
			第1ホール(増築)+多目的スタジオ	第2ホール,会議棟,共通ロビー(既存改修)	共用	外構	計	単位	
1	湯沸室廻り造作	ミニキッチンW=1,500 吊り戸棚W=1,500 カップボードW=1,200	1	1			2	箇所	
2	鍵箱	フック数200			1		1	箇所	
3	トイレ廻り造作	固定手摺(小便器用)	6	6			12	箇所	
4	トイレ廻り造作	固定手摺(洗面器用)	12	12			24	箇所	
5	トイレ廻り造作	ベビーシート	12	12			24	箇所	
6	多目的トイレ廻り造作	L型固定手摺/可動手摺/ベビーシート/ベビーキープ各1	6	7			13	箇所	
7	消火器ボックス	置 式	80	70			150	箇所	
8	ピクチャーレール	アルミ製 可動式フック(30kg)2ケ/m付き	100	300			400	m	
9	床見切り目地棒	ステンレス5×15	100	100			200	m	
10	天井間接照明ボックス	スチールt=1.6曲加工 糸幅830 SOP塗装下地金物共	180	120			300	m	
11	天井見切り縁	堅木 25×100		100			100	m	
12	空調吹出口金物	St PLt2.3加工 w1000, h200,d50,	600	400			1,000	m	
13	屋上ウッドデッキ	材質:グリーンハート 板厚30ミリ キシラデコール塗装 下地ステンレス	200				200	m ²	
14	軽量屋上緑化	耐圧通気板/通気シート/人口軽量土(壊排水用+育成用)低木16本/m2	240				240	m ²	
15	屋上パレット植栽	軽量土壌/マルチング材/灌水設備/地被植物		200			200	m ²	
16	郵便ポスト	受口/本体ともステンレス 大型業務用		1			1	箇所	
17	エキスパンションジョイント	外部笠木(特注製作品)	71				71	m	
18	エキスパンションジョイント	外部壁/軒天(特注製作品)	40				40	m	
19	エキスパンションジョイント	内部床(既製品)	62				62	m	
20	エキスパンションジョイント	内部壁/天井(既製品)	62				62	m	
21	路面表示(アスファルト面)	溶融式(徐行)				2	2	箇所	
22	路面表示(アスファルト面)	溶融式(白線)				100	100	m	
23	車止め	身障者駐車場PCブロック W=600				14	14	個	
24	車両通行警報装置					3	3	箇所	自立サインに組み込み
25	ステンレスグレーチング	外部雨水排水溝 (歩行用)W=200				200	200	m	
26	ステンレスグレーチング	外部雨水排水溝 (車両通行部)T14細目ボルト付 W=200				40	40	m	
27	縦樋100A	(内部)防露巻とも	100	100			200	m	
28	横引樋100A	(内部)防露巻とも	100	100			200	m	
29	縦樋100A	(外部)SUS、フッ素樹脂塗装とも	100	100			200	m	
30	ルーフドレイン	鋳鉄製 コーン型					50	箇所	既存ドレインを全て交換
31	屋上防音フェンス	発電機、クーリングタワー用 鉄骨フレーム:溶融亜鉛メッキ 出入口:鋼製扉 外側:アルミルーバー既製品/指定色フッ素樹脂塗装 内側:押出成形セメント板t=60 外部用GWt=50とも	1				1	式	H=4,000 156m2
32	屋上防音フェンス	第2ホールおよび会議棟屋外機用 鉄骨フレーム:溶融亜鉛メッキ 出入口:鋼製扉 外側:アルミルーバー既製品/指定色フッ素樹脂塗装 内側:押出成形セメント板t=60 外部用GWt=50とも		1			1	式	H=3,300 136m2
33	外部機械基礎	発電機:8000x6000 h450 x1箇所 クーリングタワー:4000x6000 h450 x2箇所	1				1	式	43.2m3
34	外部機械基礎	屋外機:4000x3000 h450 x 4 箇所		1			1	式	
35	内部機械基礎	別紙一覧表	1	1			1	式	
36	誘導ブロック	ステンレス既製品(点状ブロック)300×300	60	40			100	箇所	
37	誘導ブロック	ステンレス既製品(棒状ブロック)	400	300			700	箇所	

No.	項目	仕様	個数						備考
			第1ホール(増築)+多目的スタジオ	第2ホール,会議棟,共通ロビー(既存改修)	共用	外構	計	単位	
38	搬入用吊りフック	第1ホール簀の子上部:1箇所 / 第2ホール簀の子上部:1箇所 機械室内:2箇所	2	2			4	箇所	
39	搬入口ゴムポール	h750				10	10	箇所	
40	搬入口カーSTOPパー	100×100 D型クッションゴム	60	40			100	m	
41	鋳鉄製マンホール蓋	600Φ 水密型				16	16	箇所	
42	浸透枳(Φ900×1,710H)					16	16	箇所	
43	浸透トレンチ管					200	200	m	
44	ホール客席椅子 (固定スタンダード)	特注制作品 特注張地	932	366			1,298	脚	
45	ホール客席椅子 (固定ハイバック)	特注制作品 特注張地	892	240			1,132	脚	
46	ホール客席椅子 (可動スタンダード)	特注制作品 特注張地	167	109			276	脚	
47	定礎板	御影石本磨 t=45 600×900 45文字掘込み		1			1	箇所	
48	光触媒コーティング	共通ロビー,2階ホワイエ新規ガラス部分	1,200	800			2,000	m ²	
49	可動メンテナンスラップ	トップライト清掃用		1			1	箇所	
50	丸環	ステンレス既製品	60	40			100	箇所	
51	外壁メンテナンス用スチールパイプ	□-100×100×6 溶融亜鉛メッキ 躯体よりボルト止め	120	80			200	m	
52	舞台設備工事関連	第1音響反射板下地および仕上(フレーム鉄骨の上LGS下地FGボードt=8×3張り、防振シート張り、木仕上練付、リブ取付け、塗装、ダウンライト開口とも)	1				1	式	
53	舞台設備工事関連	第2ホール音響反射板下地および仕上(フレーム鉄骨の上LGS下地FGボードt=8×3張り、防振シート張り、木仕上練付、リブ取付け、塗装、ダウンライト開口とも)		1			1	式	
54	舞台設備工事関連	第1ホール 客席開閉天井まわり(雑鉄骨および、LGS下地ボード張り、塗装)	1				1	式	
55	舞台設備工事関連	第2ホール音響反射板下地および仕上(フレーム鉄骨の上LGS下地FGボードt=8×3張り、防振シート張り、木仕上練付、リブ取付け、塗装、ダウンライト開口とも)		1			1	式	
56	舞台設備工事関連	第1ホールフロントサイド回り(雑鉄骨および照明取付用パイプ、LGS下地FGボードt=8×3張り、木仕上練付、フロントサイド遮光フィン/サランネットフレーム)上下	1				1	式	
57	舞台設備工事関連	第2ホールフロントサイド回り(照明取付用パイプ)上下		1			1	式	
58	ホール舞台床開口 (コンセント関係)	床面舞台設備のコンセントあらかし:400×250	40	20			60	箇所	
59	ホール舞台床開口 (コンセント関係)	床面木製蓋付(舞台面と同仕上):400×250	12	8			20	箇所	
60	ホール舞台床開口 (リターン関係)	床面はスチールグレーチング:1,000×2,000	2	1			3	箇所	
61	ホール舞台床開口 (第1ホールプロンプターボックス関係)	床面木製蓋付(舞台面と同仕上):800×800 1箇所 専用カバーとも	1				1	箇所	
62	ホール客席スピーカー用壁開口	特注サランネット仕上:1,200×2,500 2箇所 / 1,000×800 24箇所	1				1	式	1.2*2.5*2=6.0m2 1.0*0.8*24=19.2m2
63	ホール客席スピーカー用天井開口	特注サランネット仕上:2,000×2,000 1箇所 / 1,200×1,200 3箇所 600×600 18箇所	1				1	式	2*2*1=4.0m2 1.2*1.2*3=4.32m2 0.6*0.6*18=6.48m2
64	躯体開口補強(RCスラブ面)	1000×1000	60	40			100	箇所	
65	躯体開口補強(RC壁面)	250Φ	300	200			500	箇所	
66	躯体開口補強(RC壁面)	400Φ 120箇所	60	60			120	箇所	


No.	項目	仕様	個数						備考
			第1ホール(増築)+多目的スタジオ	第2ホール,会議棟,共通ロビー(既存改修)	共用	外構	計	単位	
67	躯体開口補強(RC壁面)	1000×600	50	30			80	箇所	
68	躯体開口補強(RC梁面)	250φ	500				500	箇所	
69	躯体開口補強(RC梁面)	400φ	120				120	箇所	
70	躯体開口補強(SRC造梁面)	250φ	50				50	箇所	
71	地中梁人通孔	600φ 箇所	124				124	箇所	
72	地中梁通水孔	100φ半割 箇所	248				248	箇所	
73	地中梁通水孔	100φ 箇所	124				124	箇所	
74	地中梁タラップ	ステンレス 22φ 両面3段	124				124	箇所	
75	天井仕上開口補強	600×600	600	400			1,000	箇所	
76	天井間接照明ボックス	LGSボード加工160×240 内部塗装とも	60	40			100	m	
77	屋上マンホール	ステンレス ガスダンパー 把手付き	1	1			2	箇所	
78	ステンレスタラップ	HL L=2,500	6	4			10	箇所	
79	ステンレスタラップ	HL L=4,500	2	2			4	箇所	
80	緩降機	自立型/取付型	3	1			4	台	
81	天井点検口 目地タイプ 450×450		120	80			200	箇所	
82	天井点検口 目地タイプ 600×600		240	160			400	箇所	
83	床点検口(防臭型)	600×600 50箇所	30	20			50	箇所	
84	壁点検口 (二重壁メンテ用 GRC)	325×325 100箇所	80	20			100	箇所	
85	煙突(熱源機械室～屋上)	φ1,200成形ライニング材 RC打込み 適用安全使用温度650℃ 灰出口とも		1			1	式	
86	煙突(屋上)	φ1,200 ステンレス製陣笠付き 耐熱塗料		1			1	式	
87	のれんかけフック	SUS HL t4 w20+50 h35	13	7			20	箇所	
88	練習用鏡	h2100 クリアミラー	150	50			200	m2	
89	固定バレーバー		14	10			24	m	
90	間接照明BOX	StPLt1.6 SOP 系830下地金物共	180	120			300	m	
91	ピアノガード	軟質塩ビ 製 H200	30	20			50	m	
92	ピアノガード用ベルベット貼	ベルベット h200	30	20			50	m	
93	固定式化粧前	背板h300,棚d300,天板d500 メラミン化粧板h800 鏡h840 連続して設置のため,見付け方向になるべく連続して長物にて製作	60	35			95	m	
94	可動式化粧前	背板h2100,棚d300,天板d500 メラミン化粧板h800 キャスター付き 鏡w800xh840	58	12			70	箇所	
95	コーナーガード(楽屋廻り)	軟質塩ビ 90×90 L=2,000	60	40			100	箇所	
96	ドライエリア機械搬入ハッチ	Stグレーチングフッ素樹脂塗装3400x5400 (有効開口3000x5000)		1		1	箇所		
97	高所作業車	アルミ合金製油圧電動リフト 作業可能高さ11m			1		1	台	
98	耐火塗料	発泡性1時間耐火	300	200			500	m2	
99	会議棟東 外部ダクトカバー	φ800×2 L=9,000 ステンレス フッ素樹脂塗装とも		1式			1	式	
100	配線用小扉	スチールSOP 遮音等級T-2 300×300 付属金物一式とも	20	10			30	箇所	
101	ステンレスバリカー (上下式)	φ114.3×2.5 ステンレスチェーン付き/ 二重スプリング付				19	19	箇所	
102	楽屋まわり掲示板	既製品 600×1000	13	7			20	箇所	
103	楽屋通路まわり掲示板	既製品 900×1,800	5	2			7	箇所	
104	天井グリッドパイプ	多目的スタジオ St-48.6@900×900 SOP	290				290	m2	
105	壁面グリッドパイプ	St-48.6@900×900 SOP	300	200			500	m2	
106	カーテン(ブラインド/スクリーン)ボックス	木製 120×150	50	150			200	m	
107	カーテンレール	ステンレスC型 ダブル	50	150			200	m	


No.	項目	仕様	個数						備考
			第1ホール(増築)+多目的スタジオ	第2ホール,会議棟,共通ロビー(既存改修)	共用	外構	計	単位	
108	フリーアクセスフロア	スチールパネル 3000Nタイプ H100					500	m2	
109	PC大庇 炭素繊維補強	TU工法 ST200 一層張同等		328			328	m2	
110	洗濯機防水パン		3	3			6	箇所	
111	鏡(多目的WC傾斜鏡)		8	7			15	箇所	
112	鏡(WC)	H=1,200	70	40			110	m	
113	鏡(楽屋)	固定式化粧前鏡H=840	100	70			170	m	
114	通路架空ケーブルフック		30	20			50	箇所	
115	ユニットシャワー	900x900	4	4			6	箇所	
116	ユニットバス	1800x900	5	2			7	箇所	
117	奈落可動間仕切り	H=2,000木練付OS共	145				145	m2	
118	オケピット手摺 (手動とりはずし式)	H=800 W=25,000 D=200木製練り付けパネルOSCL共	20				20	m2	
119	水平設備カバーユニット (共通ロビー)	スチールPL-2.3 曲げ加工 吊リステンレスワイヤー/工場焼付塗装共 ジョイント@2,667		230			230	m	
120	扉まわりブロンズパネル仕上(1Hホワイエ)	硫化いぶし仕上げ三方枠 w=2,400/H=2,500/D=250	21				21	箇所	
121	設備用固定ボタン	St 48.6φ SOP	20	20			40	m	
122	受付カウンター (楽屋事務室等)	D400xH700	11	5			16	m	堅木集成材木練付染色ウレタン塗装 家具用リノリウムカウンタートップ 車椅子対応 引出し,スライドレール付,手元照明付き 表面共通 目地入り300mmグリット真鍮FB t9 端部木塗装t30家具用コンセント+LANアウトレット各2箇所
123	第1ホールビュッフェカウンター(3F)	(W8000+W2000)xD600xH900	1				1	台	堅木集成材木練付染色ウレタン塗装 人造大理石カウンタートップ t150 SUSシンク, 冷蔵庫,冷水機搭載,引出し,スライドレール付,手元照明付き 表面共通 目地入り300mmグリット真鍮FB t9 仕様 第1ホールビュッフェカウンターに同じ
124	第1ホールバーカウンター(4F)	(W3000+W3000)xD450xH900	6				6	m	
125	第2ホールバーカウンター	(W3500+W1000+W1000)xD450xH900		6			6	m	
126	もぎりカウンター	D600xH900	1	1			2	台	仕様 第1ホールビュッフェカウンターに同じ
127	ホール案内カウンター	W1800xH900	3	2			5	箇所	仕様受付カウンターに同じ
128	管理事務室カウンター	W6500xD600xH900		1			1	箇所	仕様受付カウンターに同じ
129	化粧カウンター(WC)		21	6			27	m	H2100 全面鏡 500φごと,既成品SUS荷物受け金物,ガラスカウンターw300d150, 照明2箇所
130	受付カウンター (総合受付/チケット前売り)	W8000xD800xH600	1	0			1	箇所	仕様受付カウンターに同じ
131	物販カウンター		1	0			1	箇所	仕様受付カウンターに同じ
132	当日売り窓口カウンター		2	2			4	台	天然大理石 イタリア産トラバーチン水磨き穴埋め処理
133	客用WCパウダーコーナー(化粧鏡+カウンター)		10	10			20	m	
134	授乳室ベビーベッド			1			1	箇所	
135	遮光カーテン(音響調整室/調光室/多目的室等)	防災品	25				25	m2	
136	遮光カーテン(舞台)	防災品		10			10	m2	
137	客用ビュッフェテーブル(1H)	L48000xD400xH900	1				1	箇所	
138	フライトワーテラコッタリブタイル	せり器質タイル指定色 特殊形状 高さ200PC打ち込み用引き金物共	520				520	m	
139	外部テラス床 大理石モザイク貼		300	600			900	m2	
140	外構ベンチ(既製品)	W1200xD500xH400				16	16	箇所	
141	現況ピンコロ舗装撤去(石材保存)					782	782	m2	
142	手動ブラインド	酸化チタンコートスラット	50	200			250	m2	
143	ホール内照明音響用ボタン	スチールφ48.6 D=400	120	80			200	m	
144	ガラス面飛散防止フィルム		1,026	1,945			2,971	m2	
145	共通ロビー/第1ホールホワイエトップライト部スチールルーバー		189	139			328	m2	
146	第2ホール客席可動パネル	遮音仕様 3,000×4,800客席内壁と同仕上げ 金物共		2			2	箇所	
147	1階共通ロビー天井間接照明ボックス W600×H300下地仕上共		45.7				45.7	m	
148	特注GRC化粧天井板	専用下地材共		1,576			1,576	m2	
149	3階ホワイエ・共通ロビー天井 木製ルーバー	不燃 OSCL塗 専用下地材 共		559			559	m2	
150	外壁蔭撤去			1			1	式	
151	トップライト清掃用メンテナンスラダー			1			1	式	
152	外壁・軒裏 既存RC面ひび割れ補修	自動式低圧樹脂注入		800			800	m	

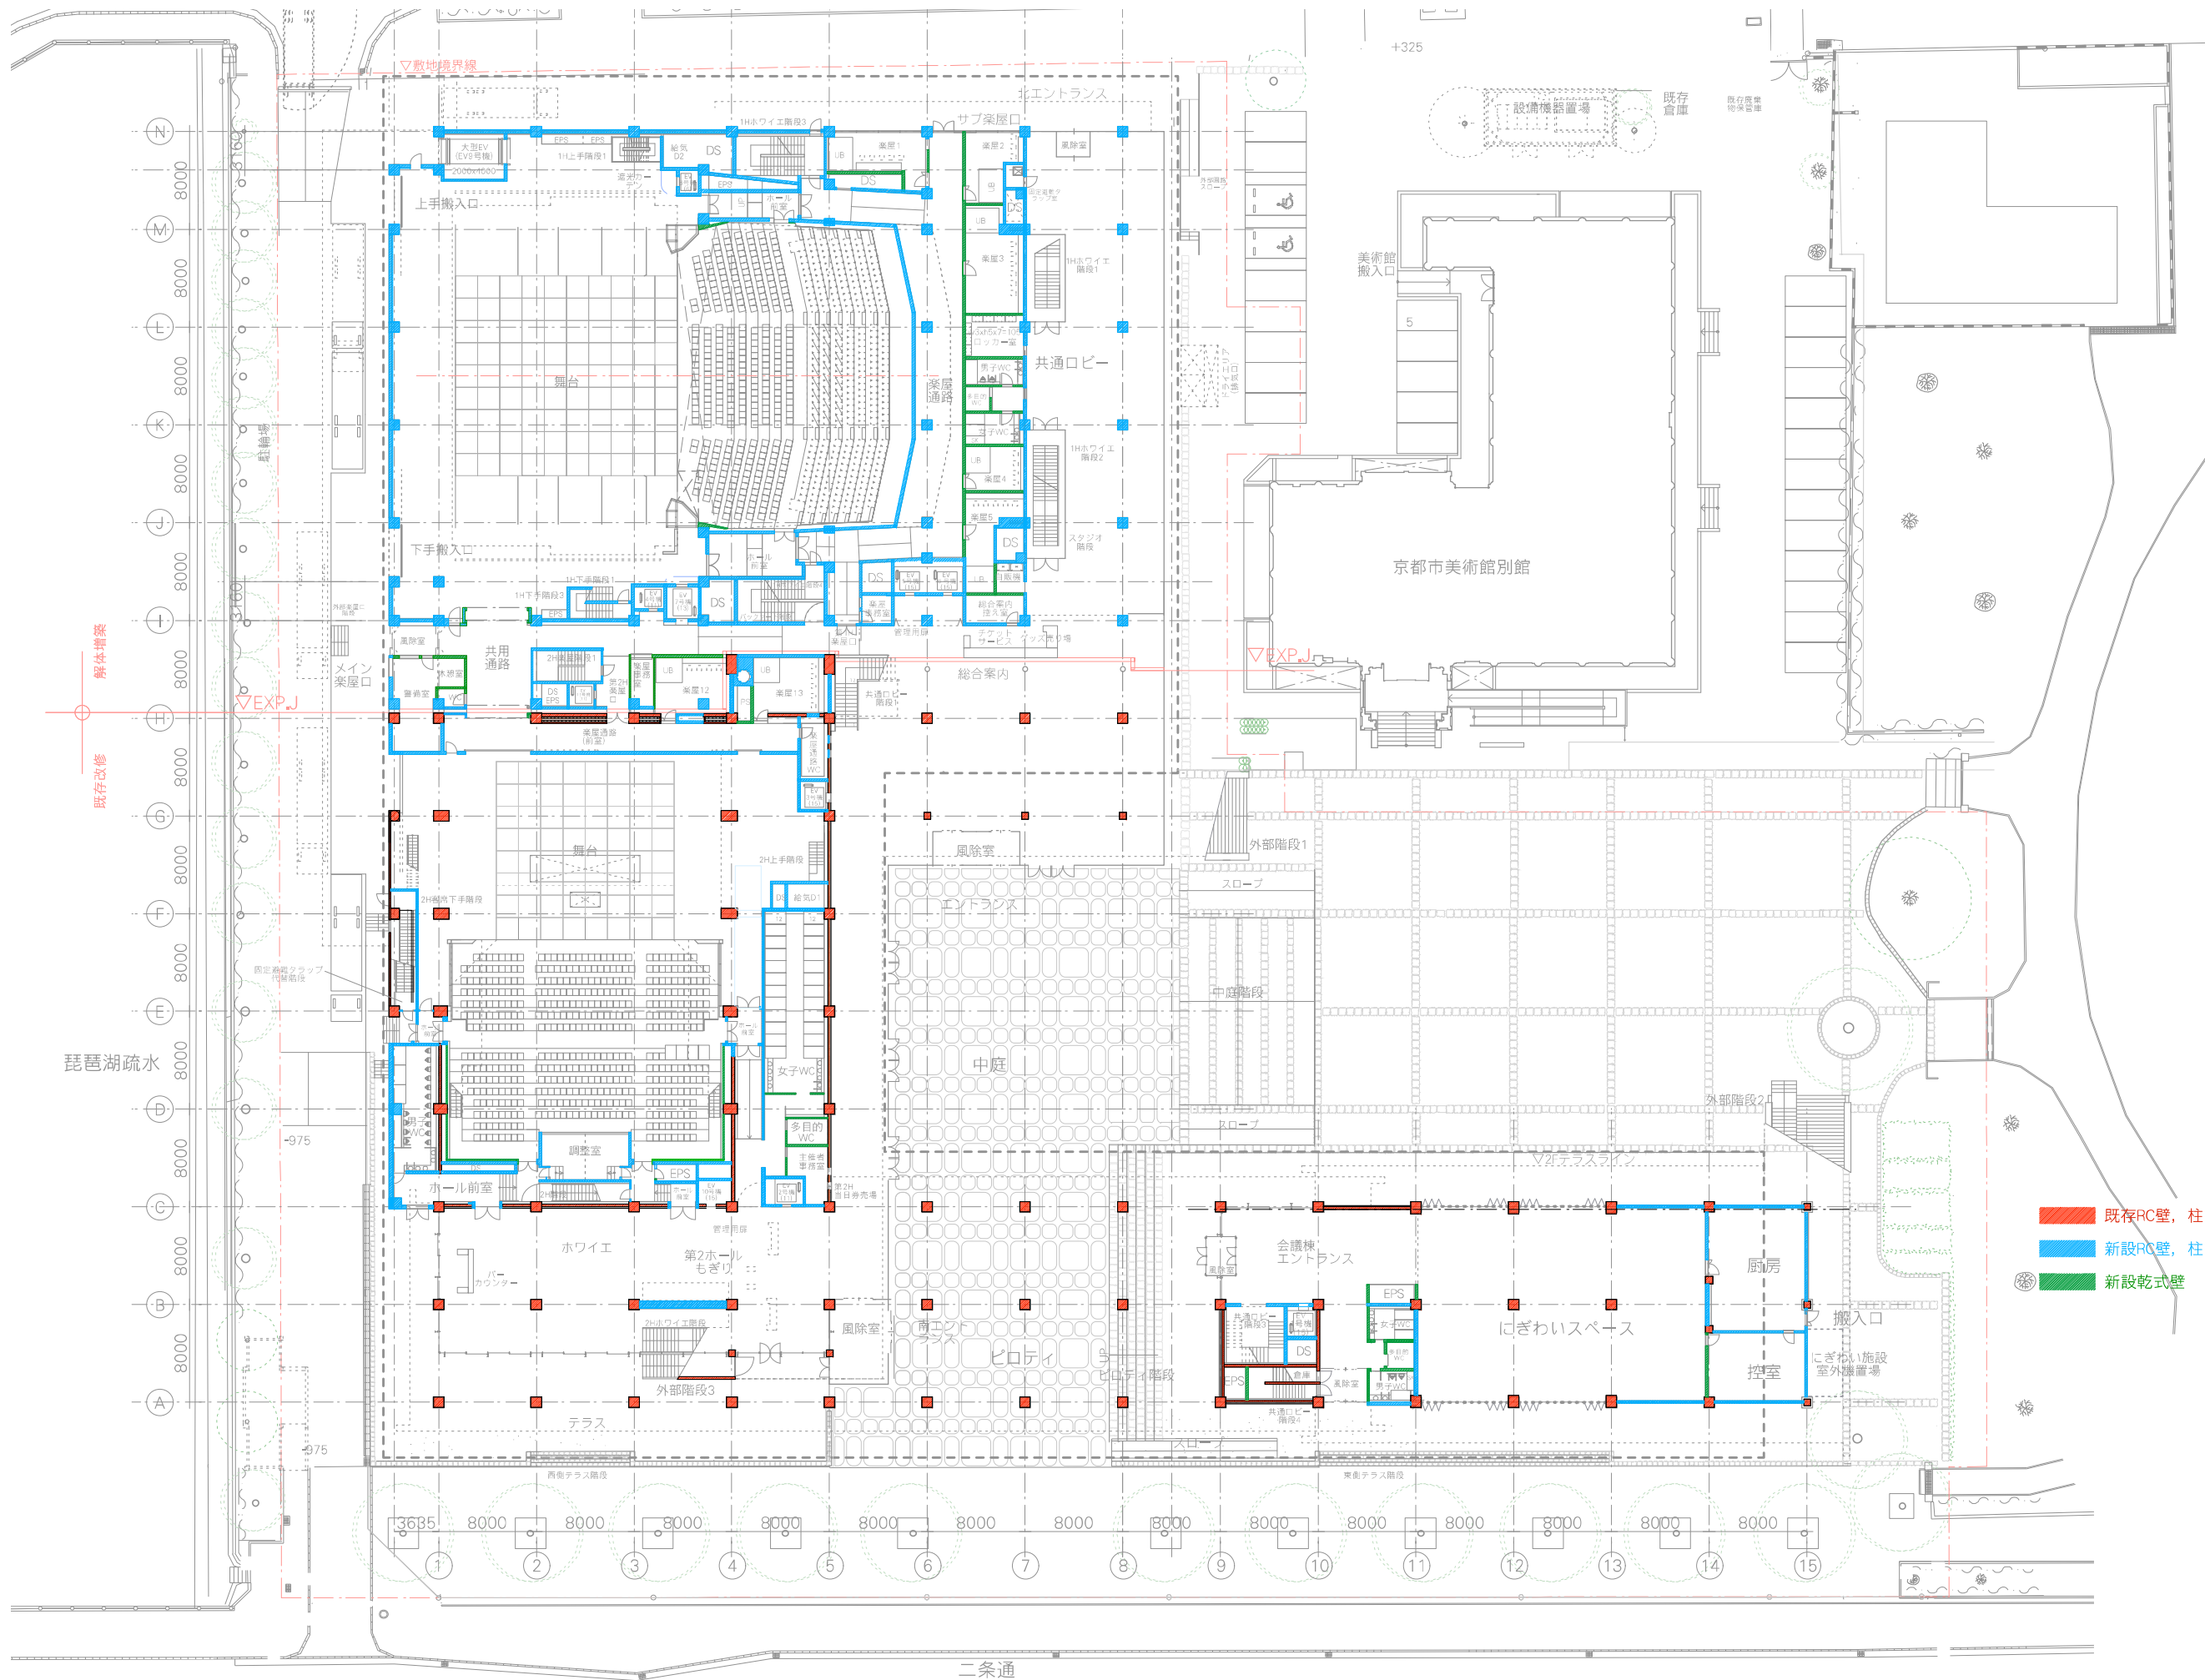


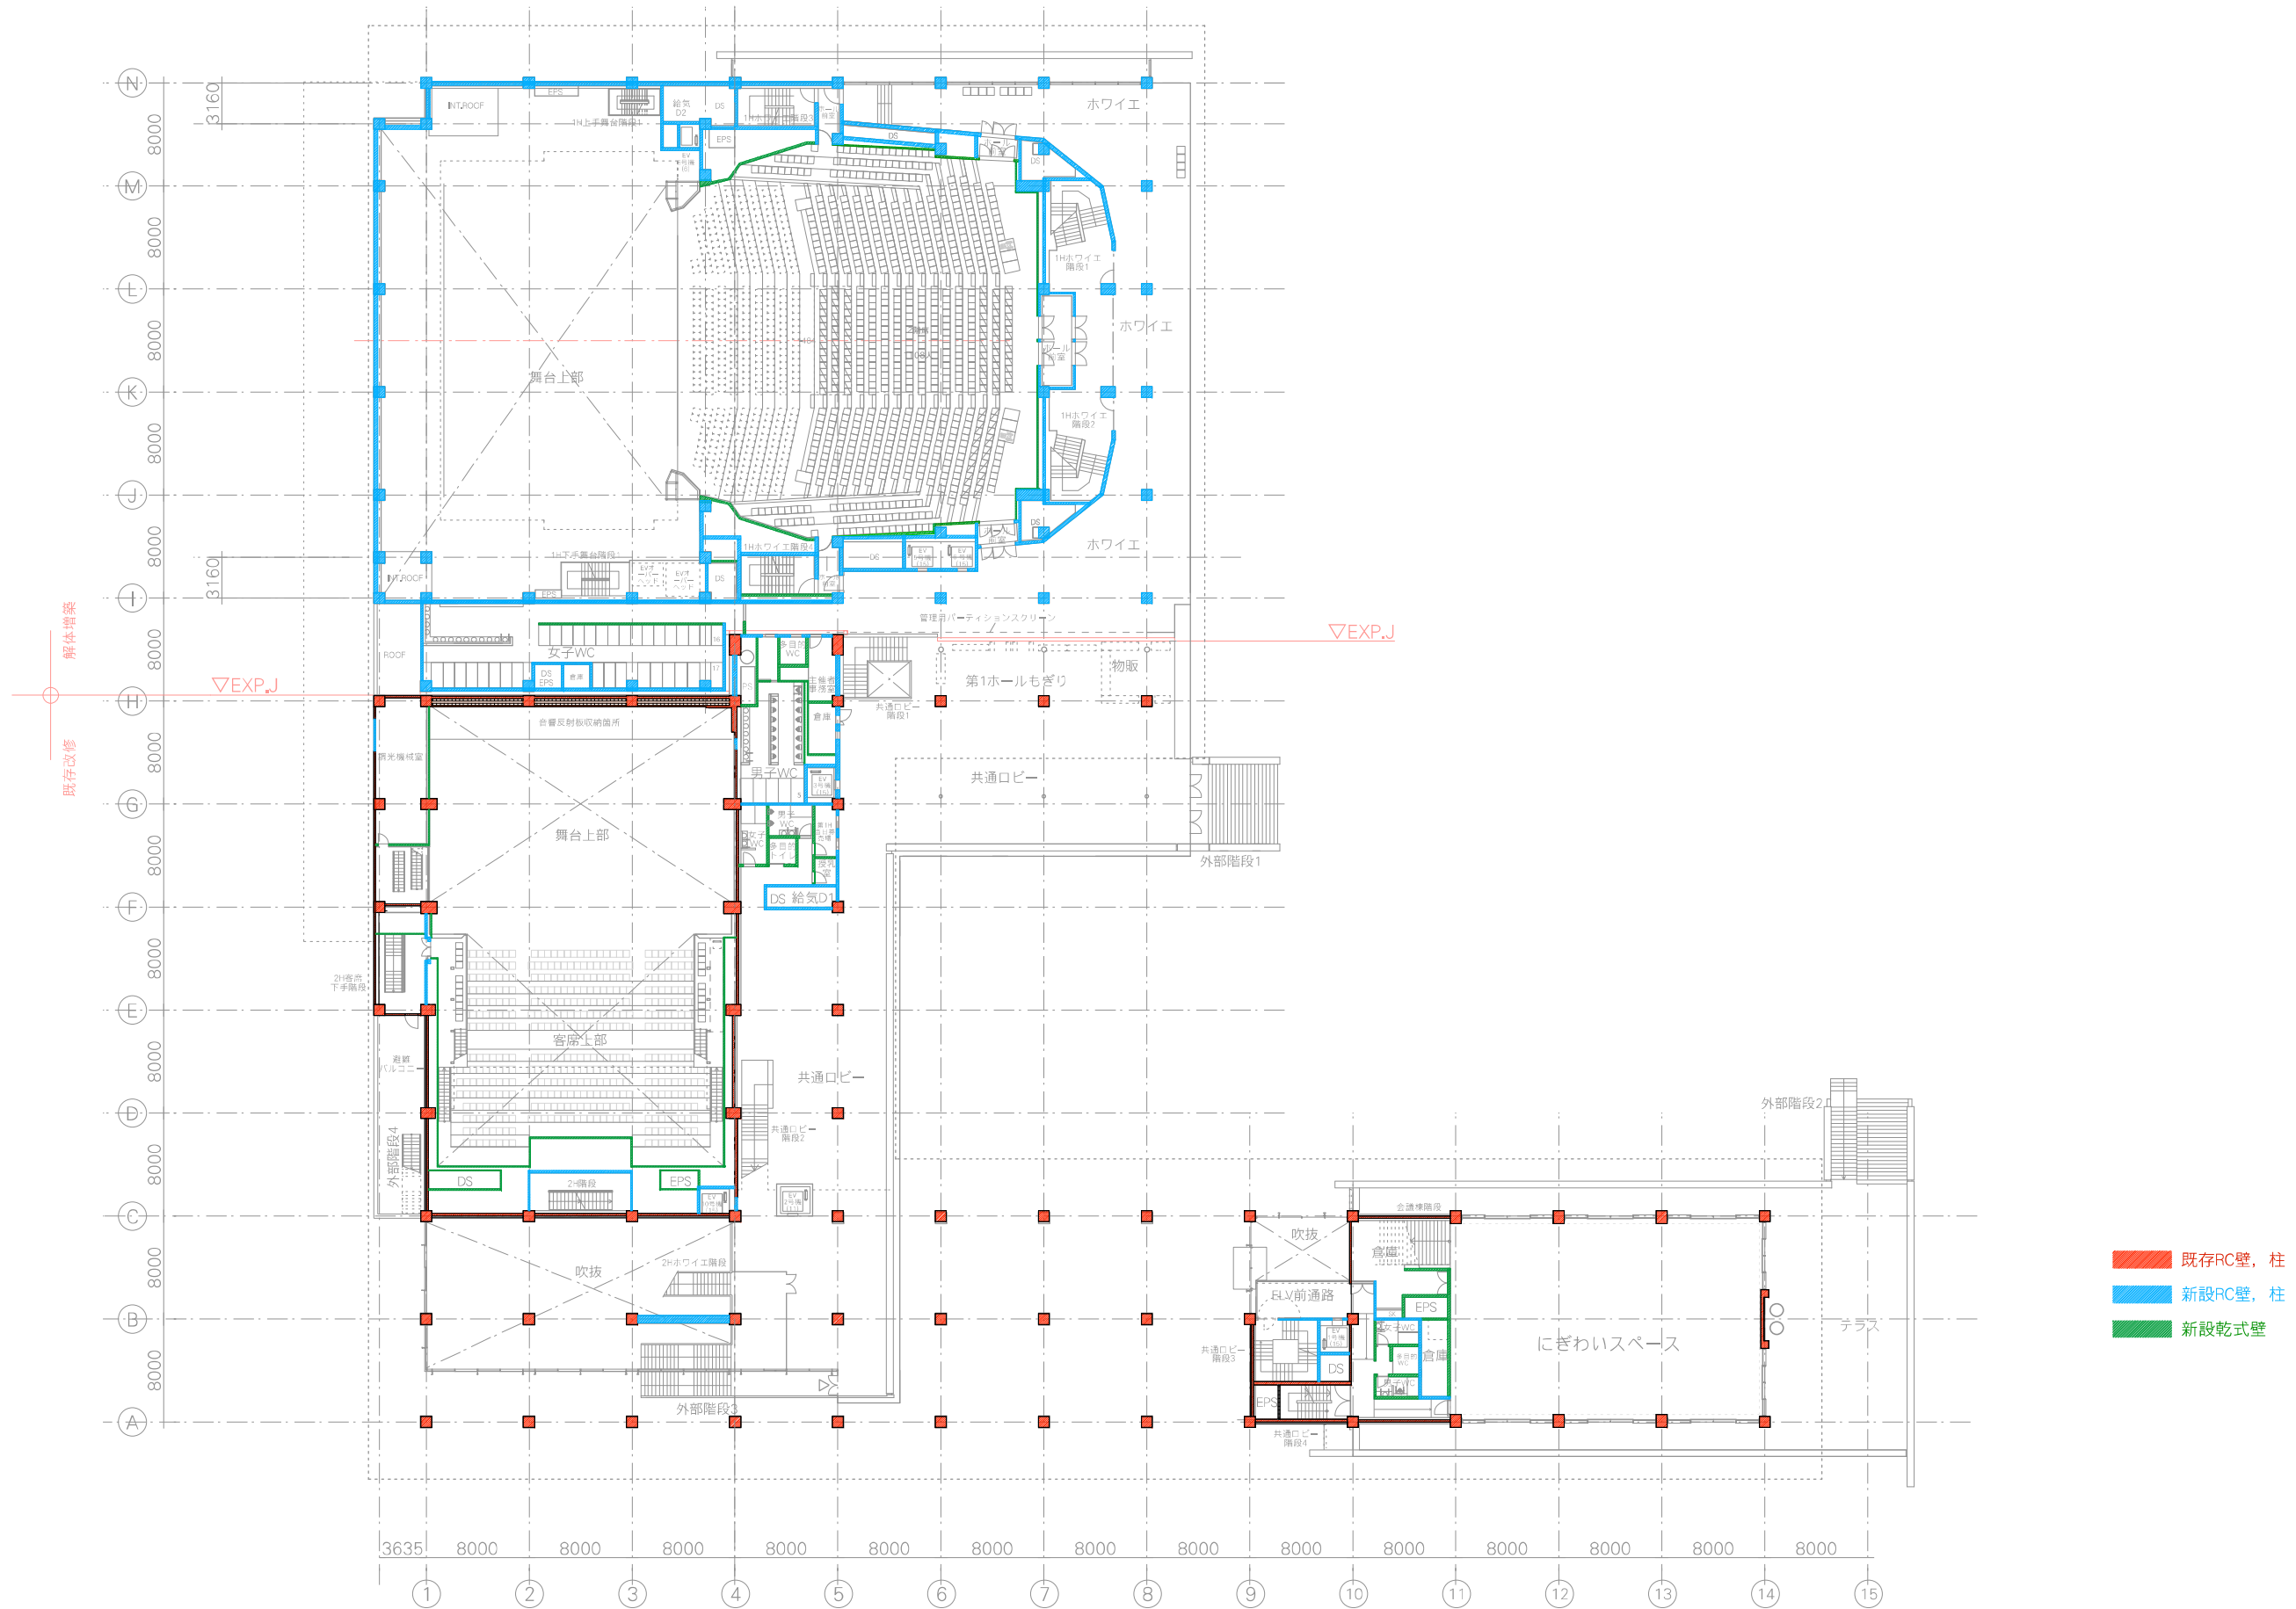



- 既存RC壁、柱
- 新設RC壁、柱
- 新設乾式壁

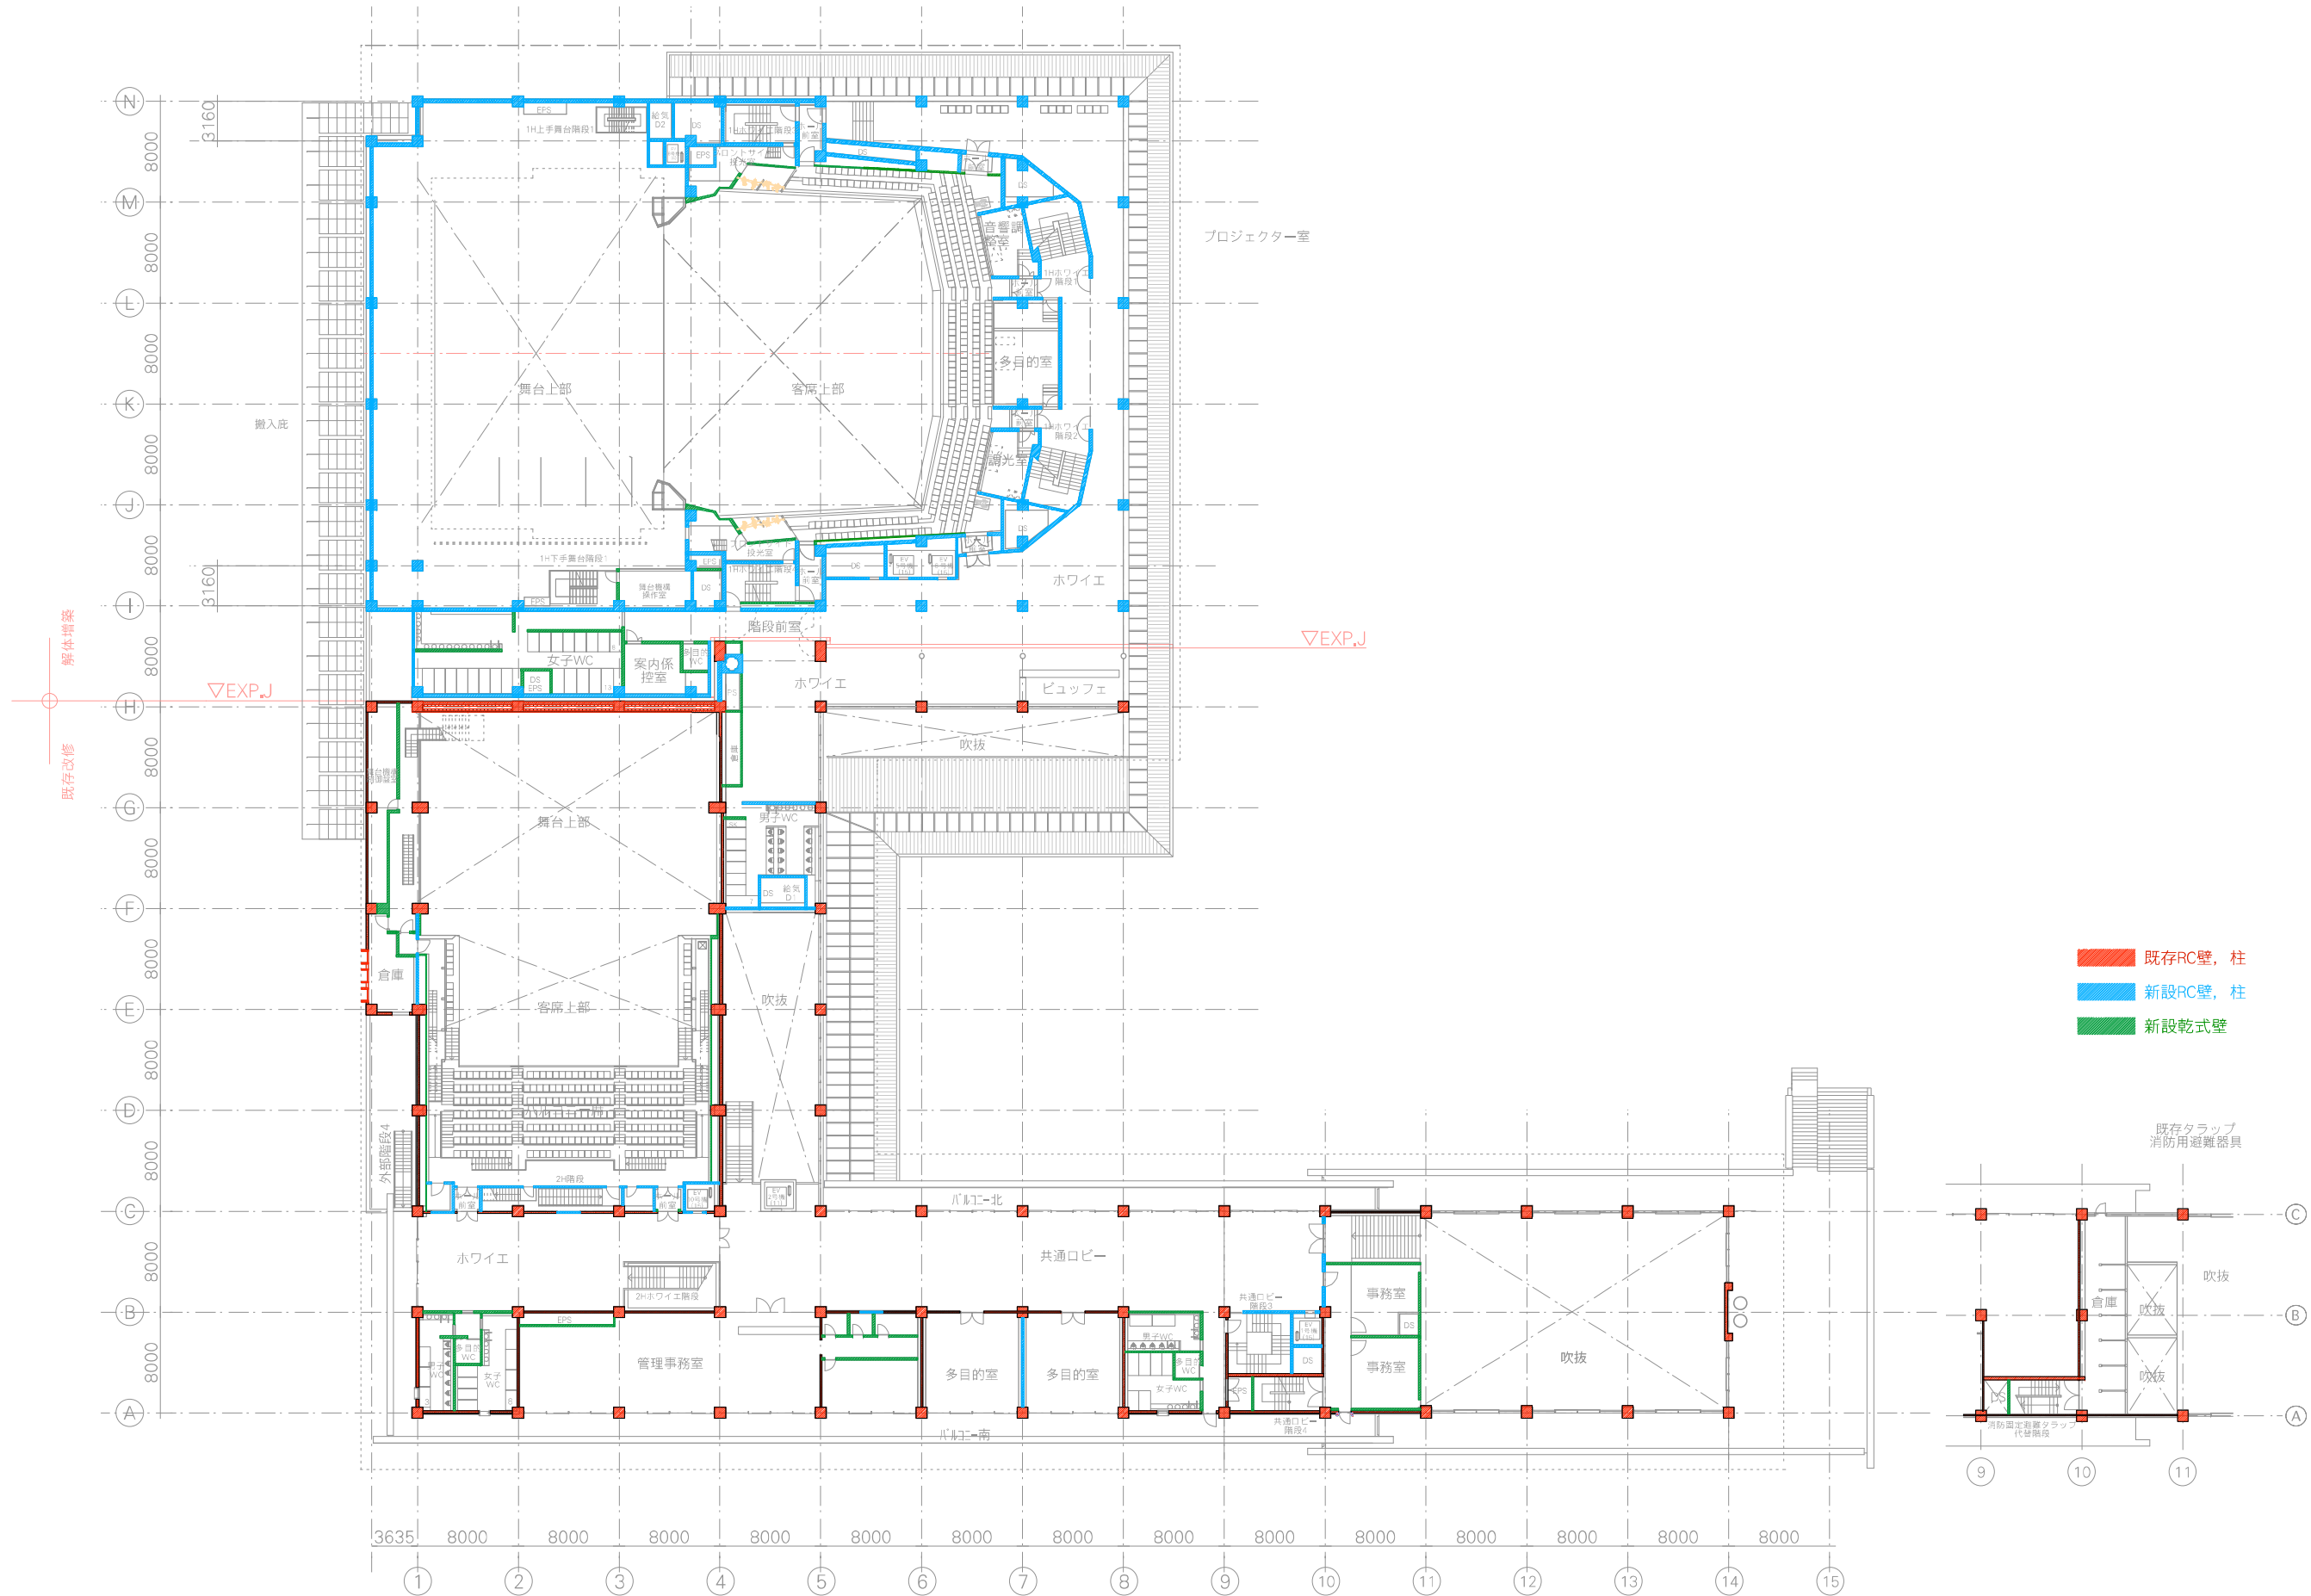

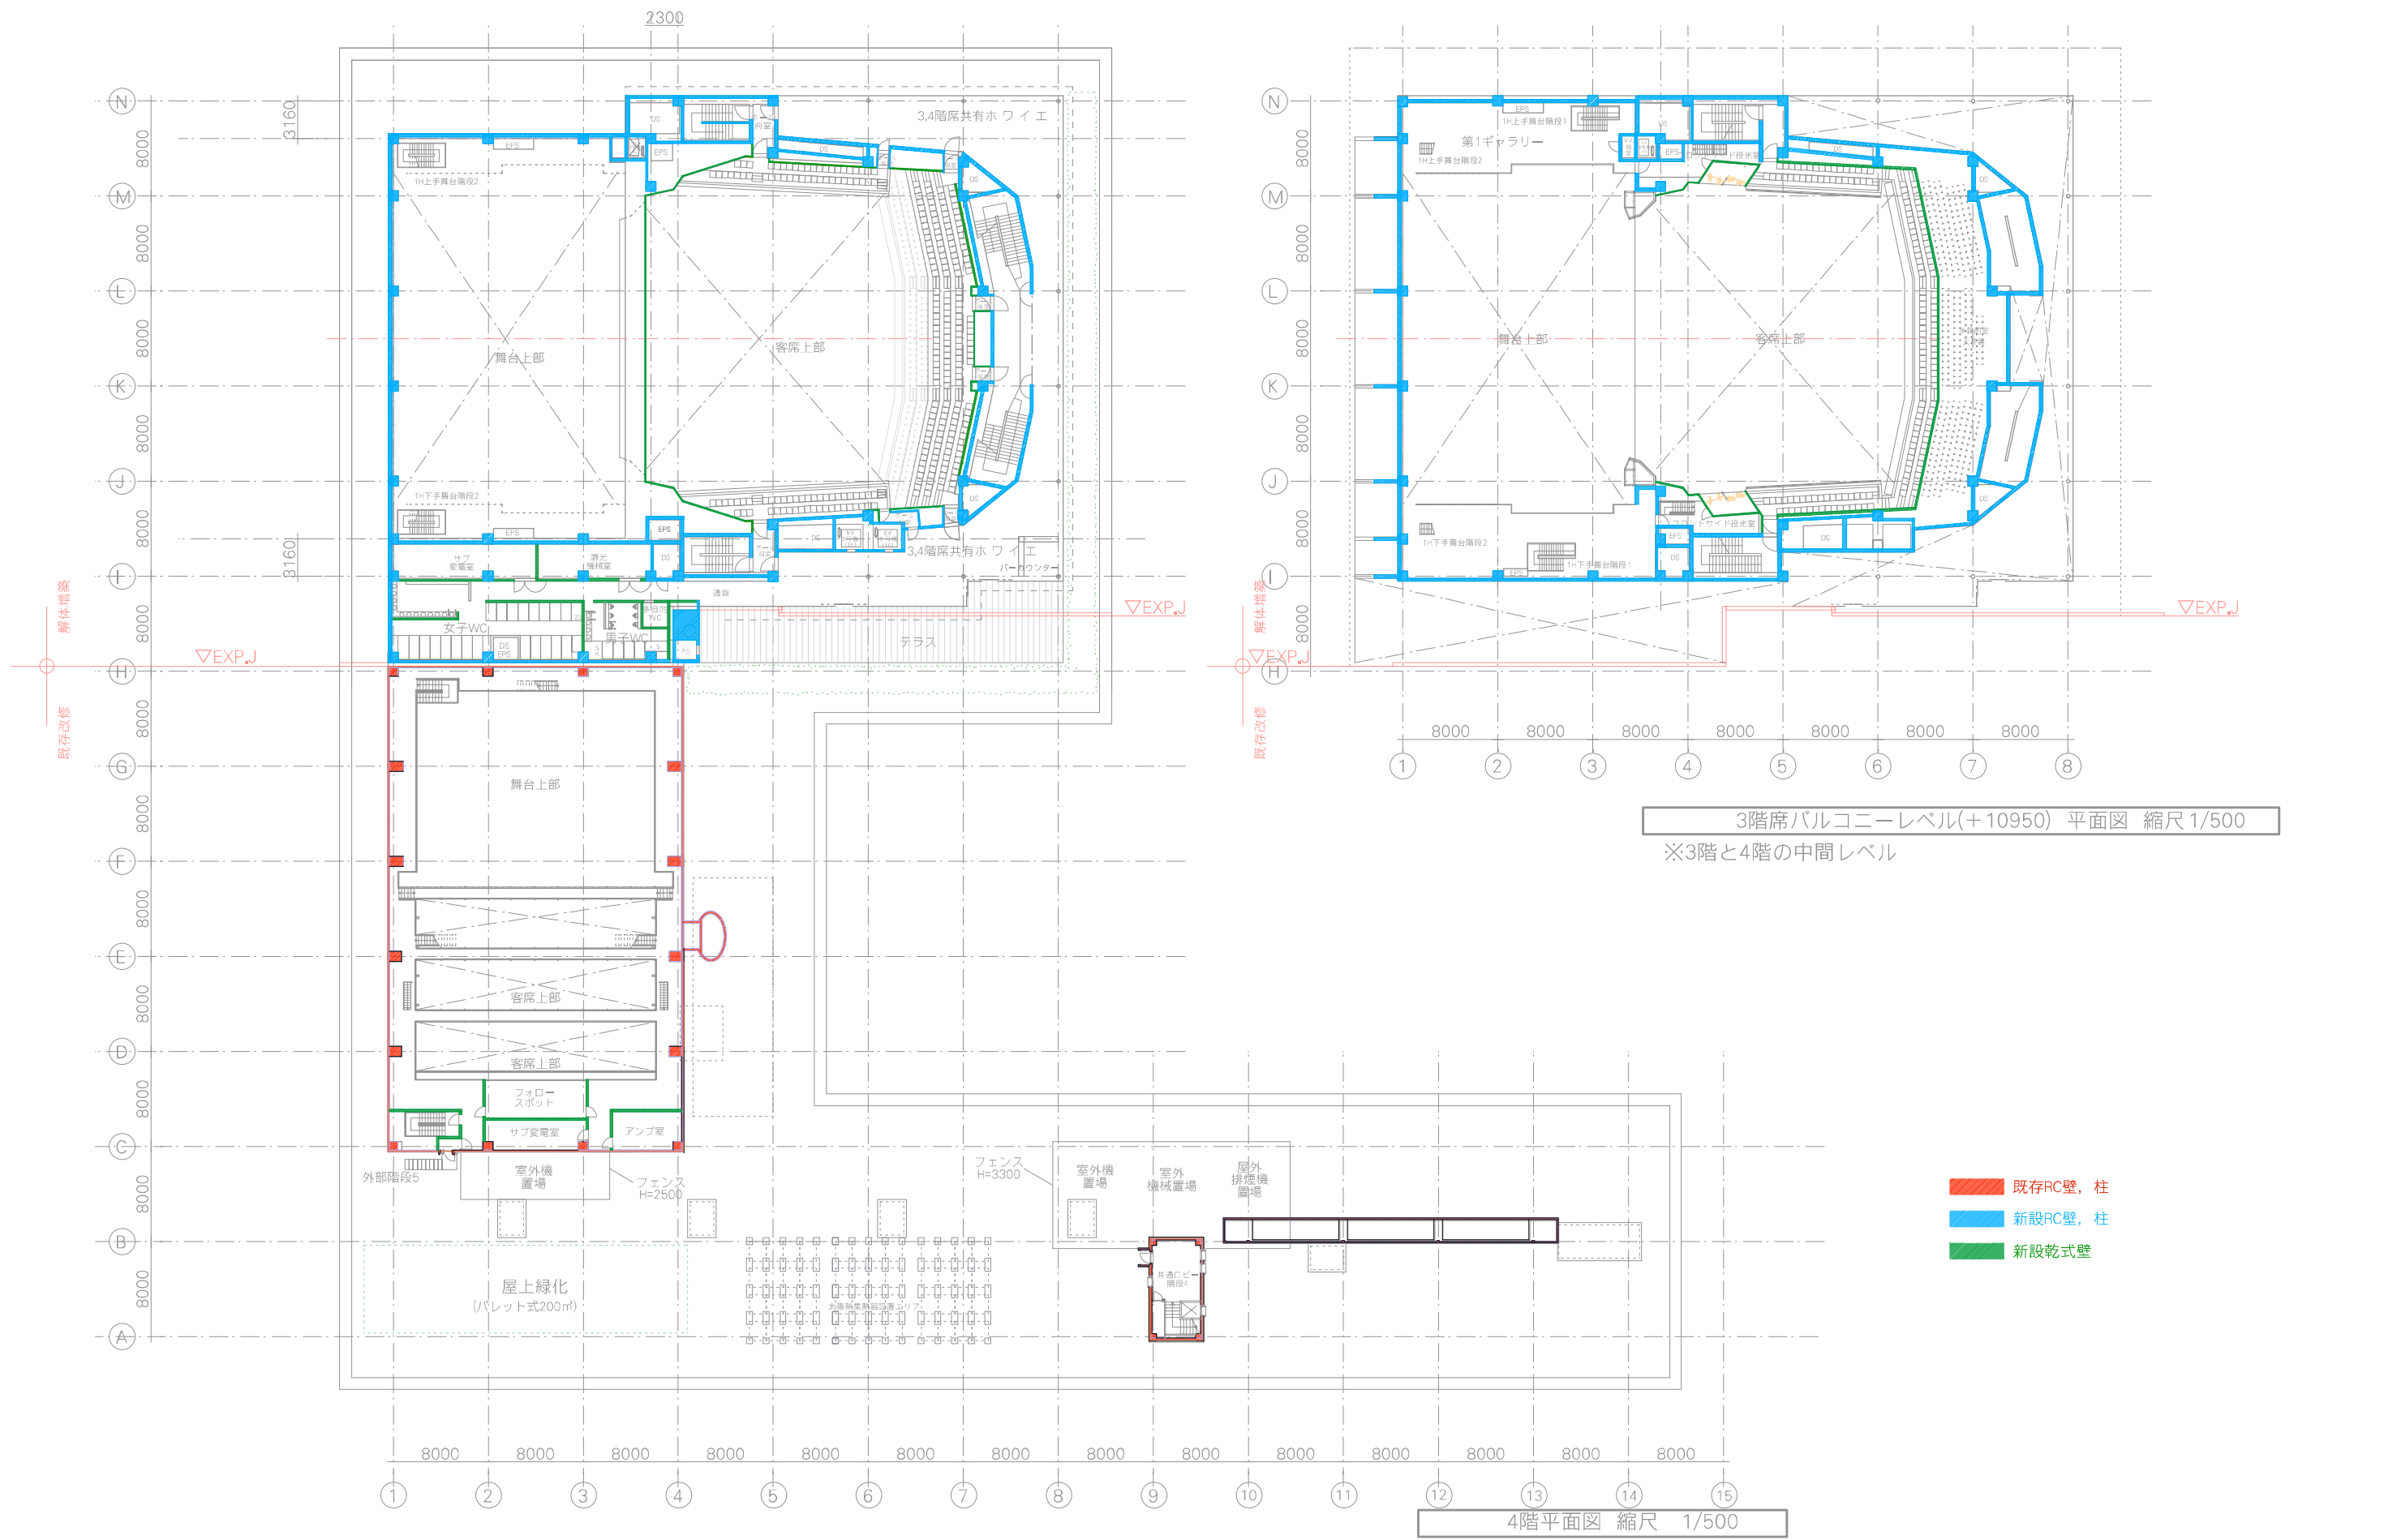

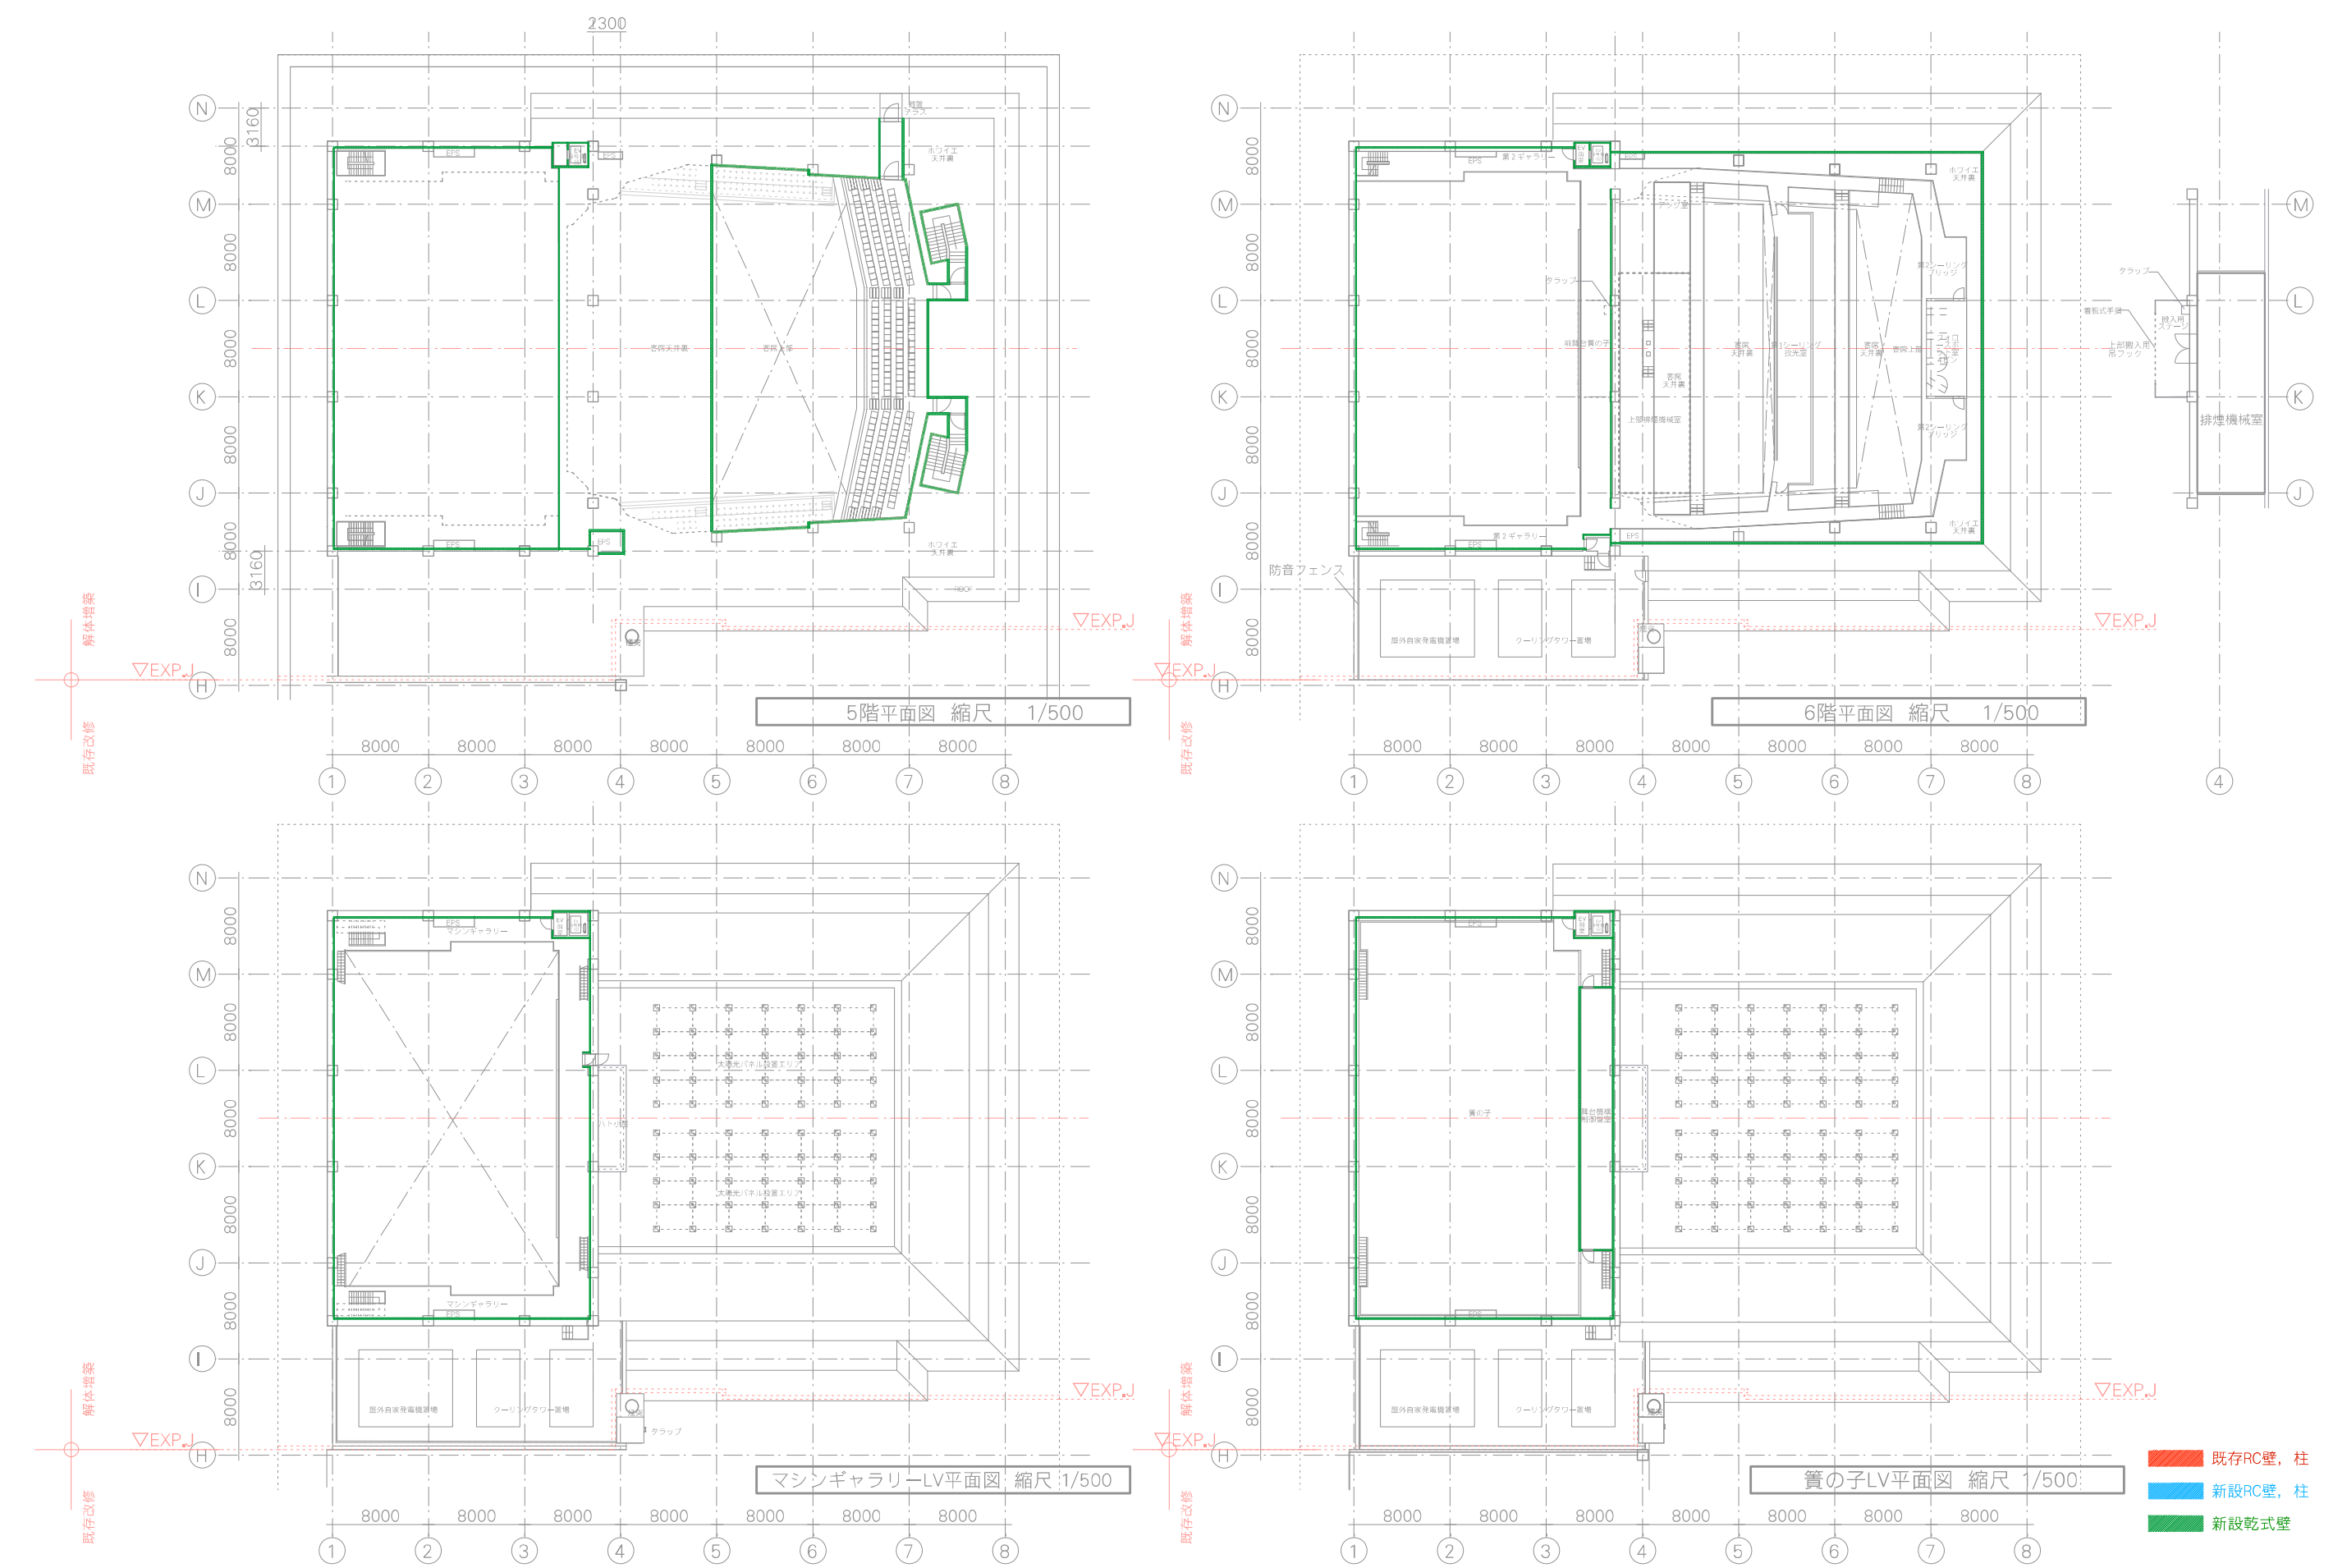

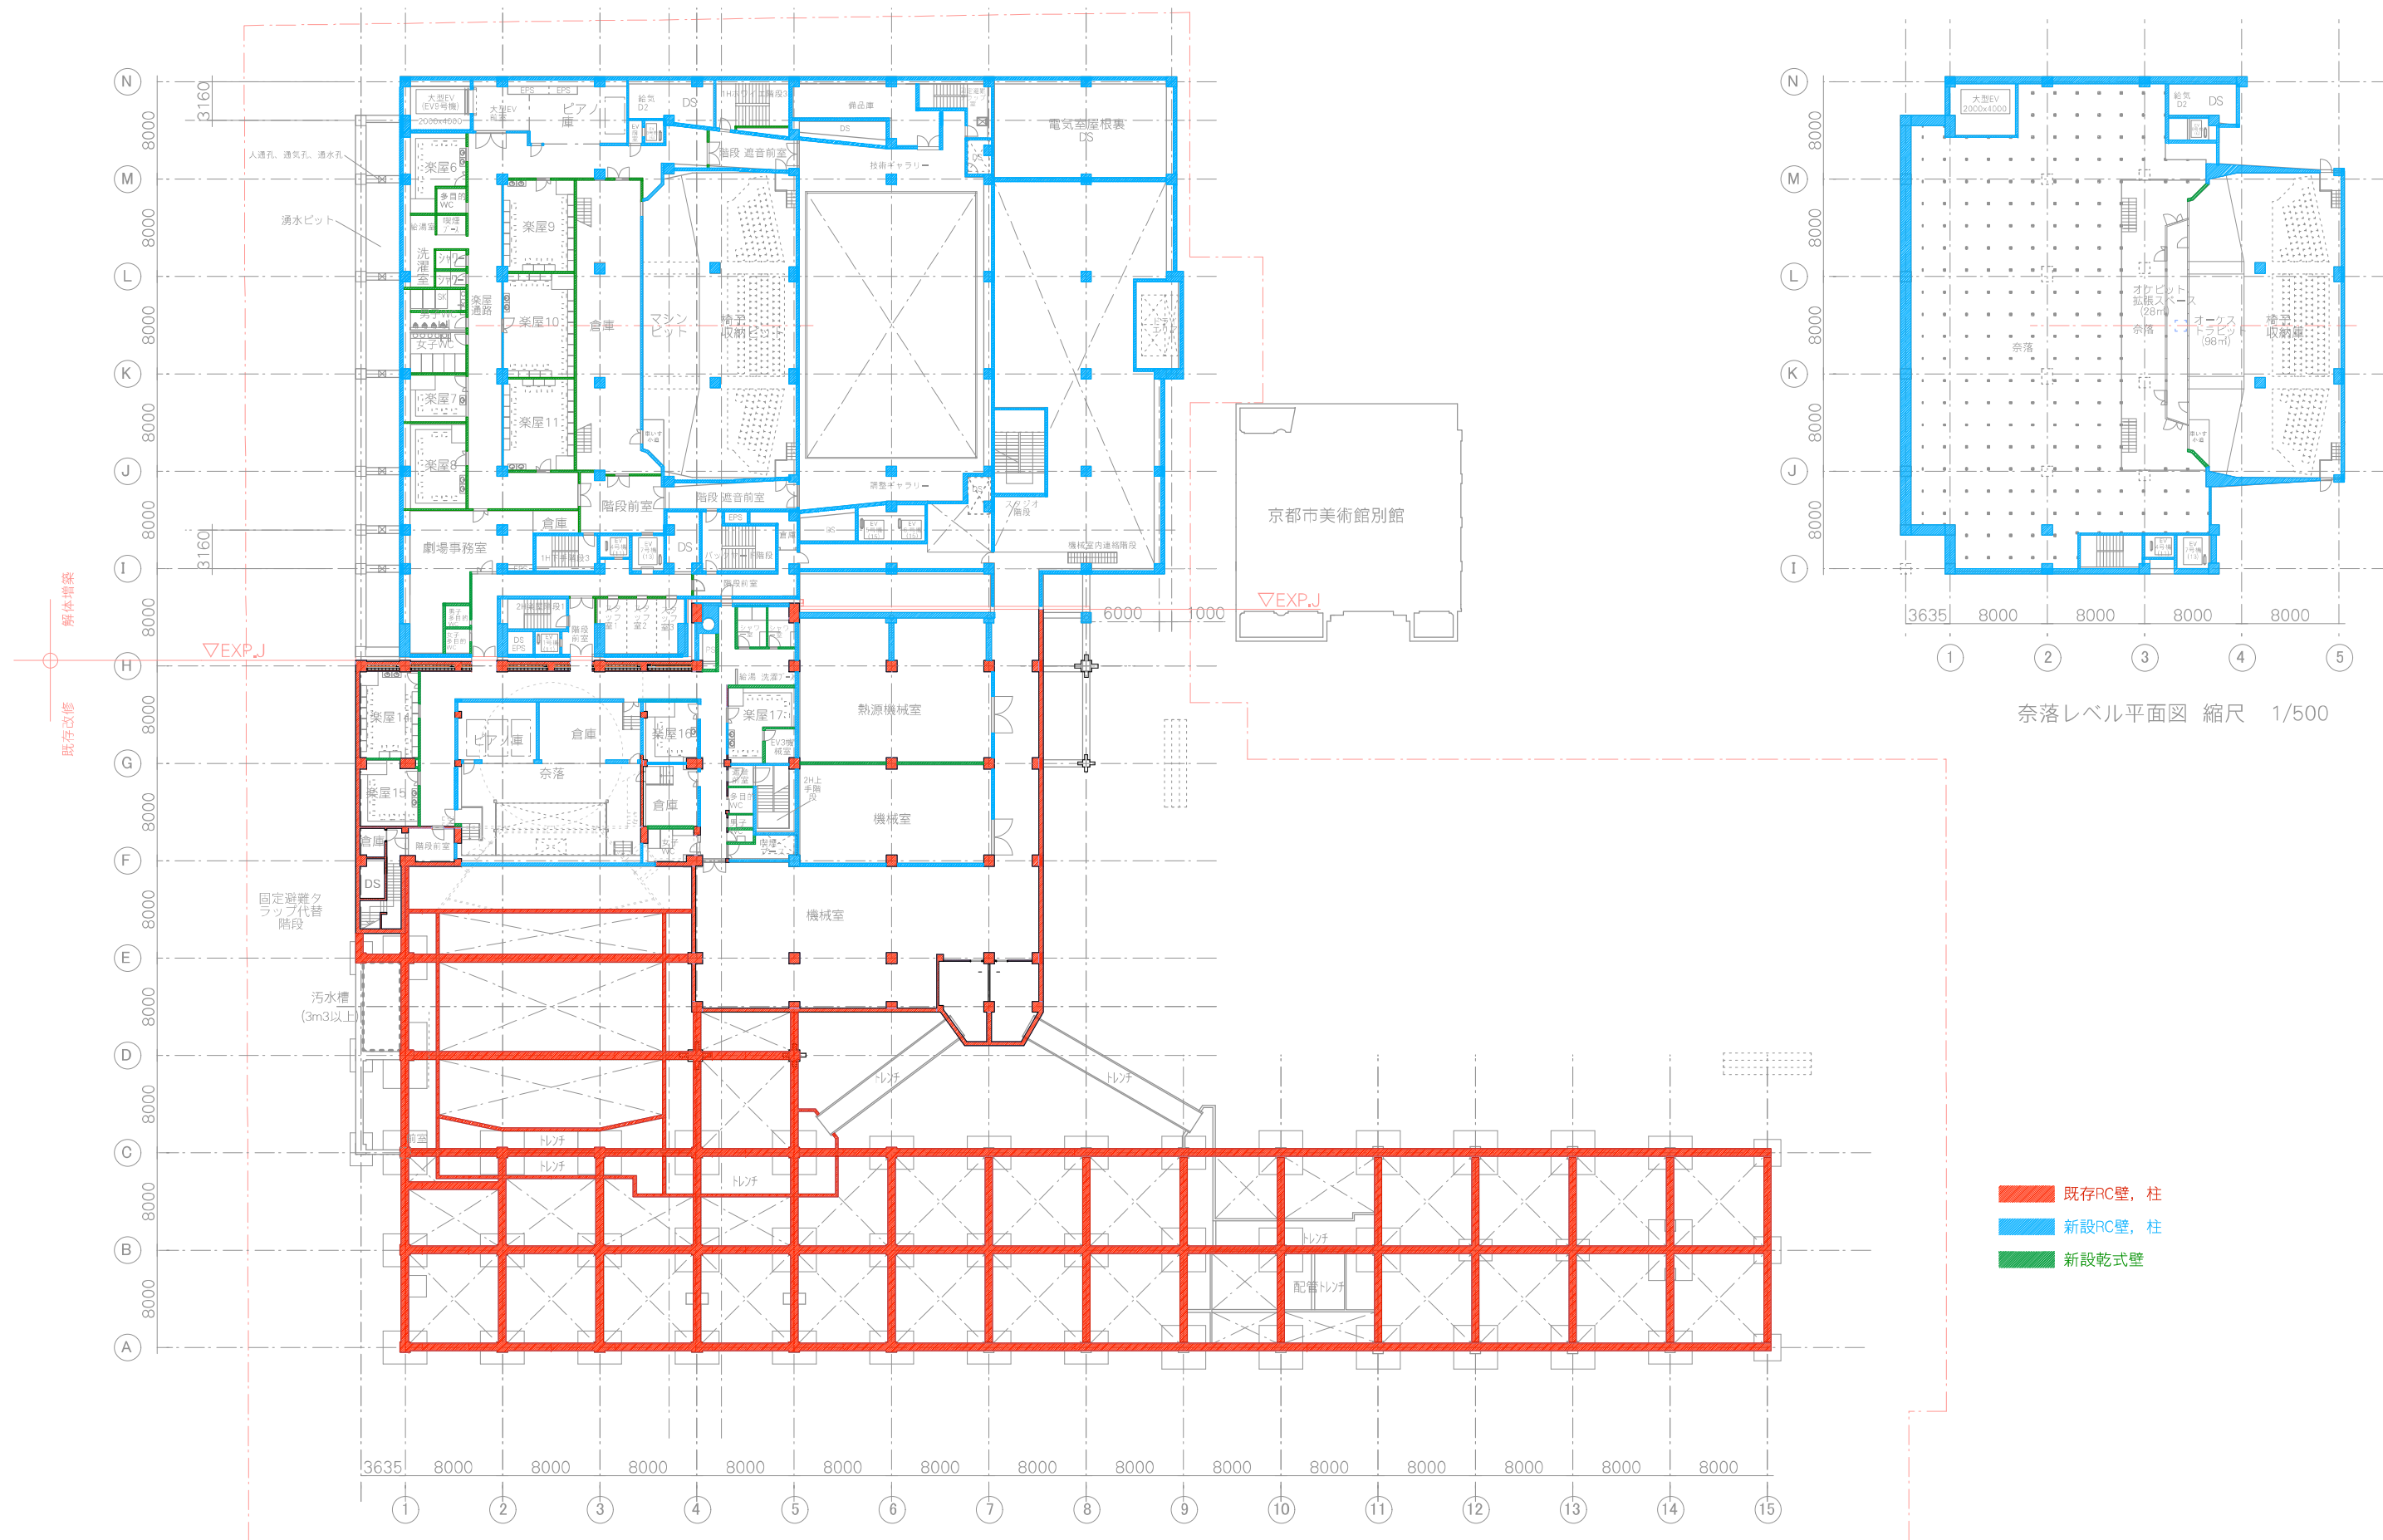

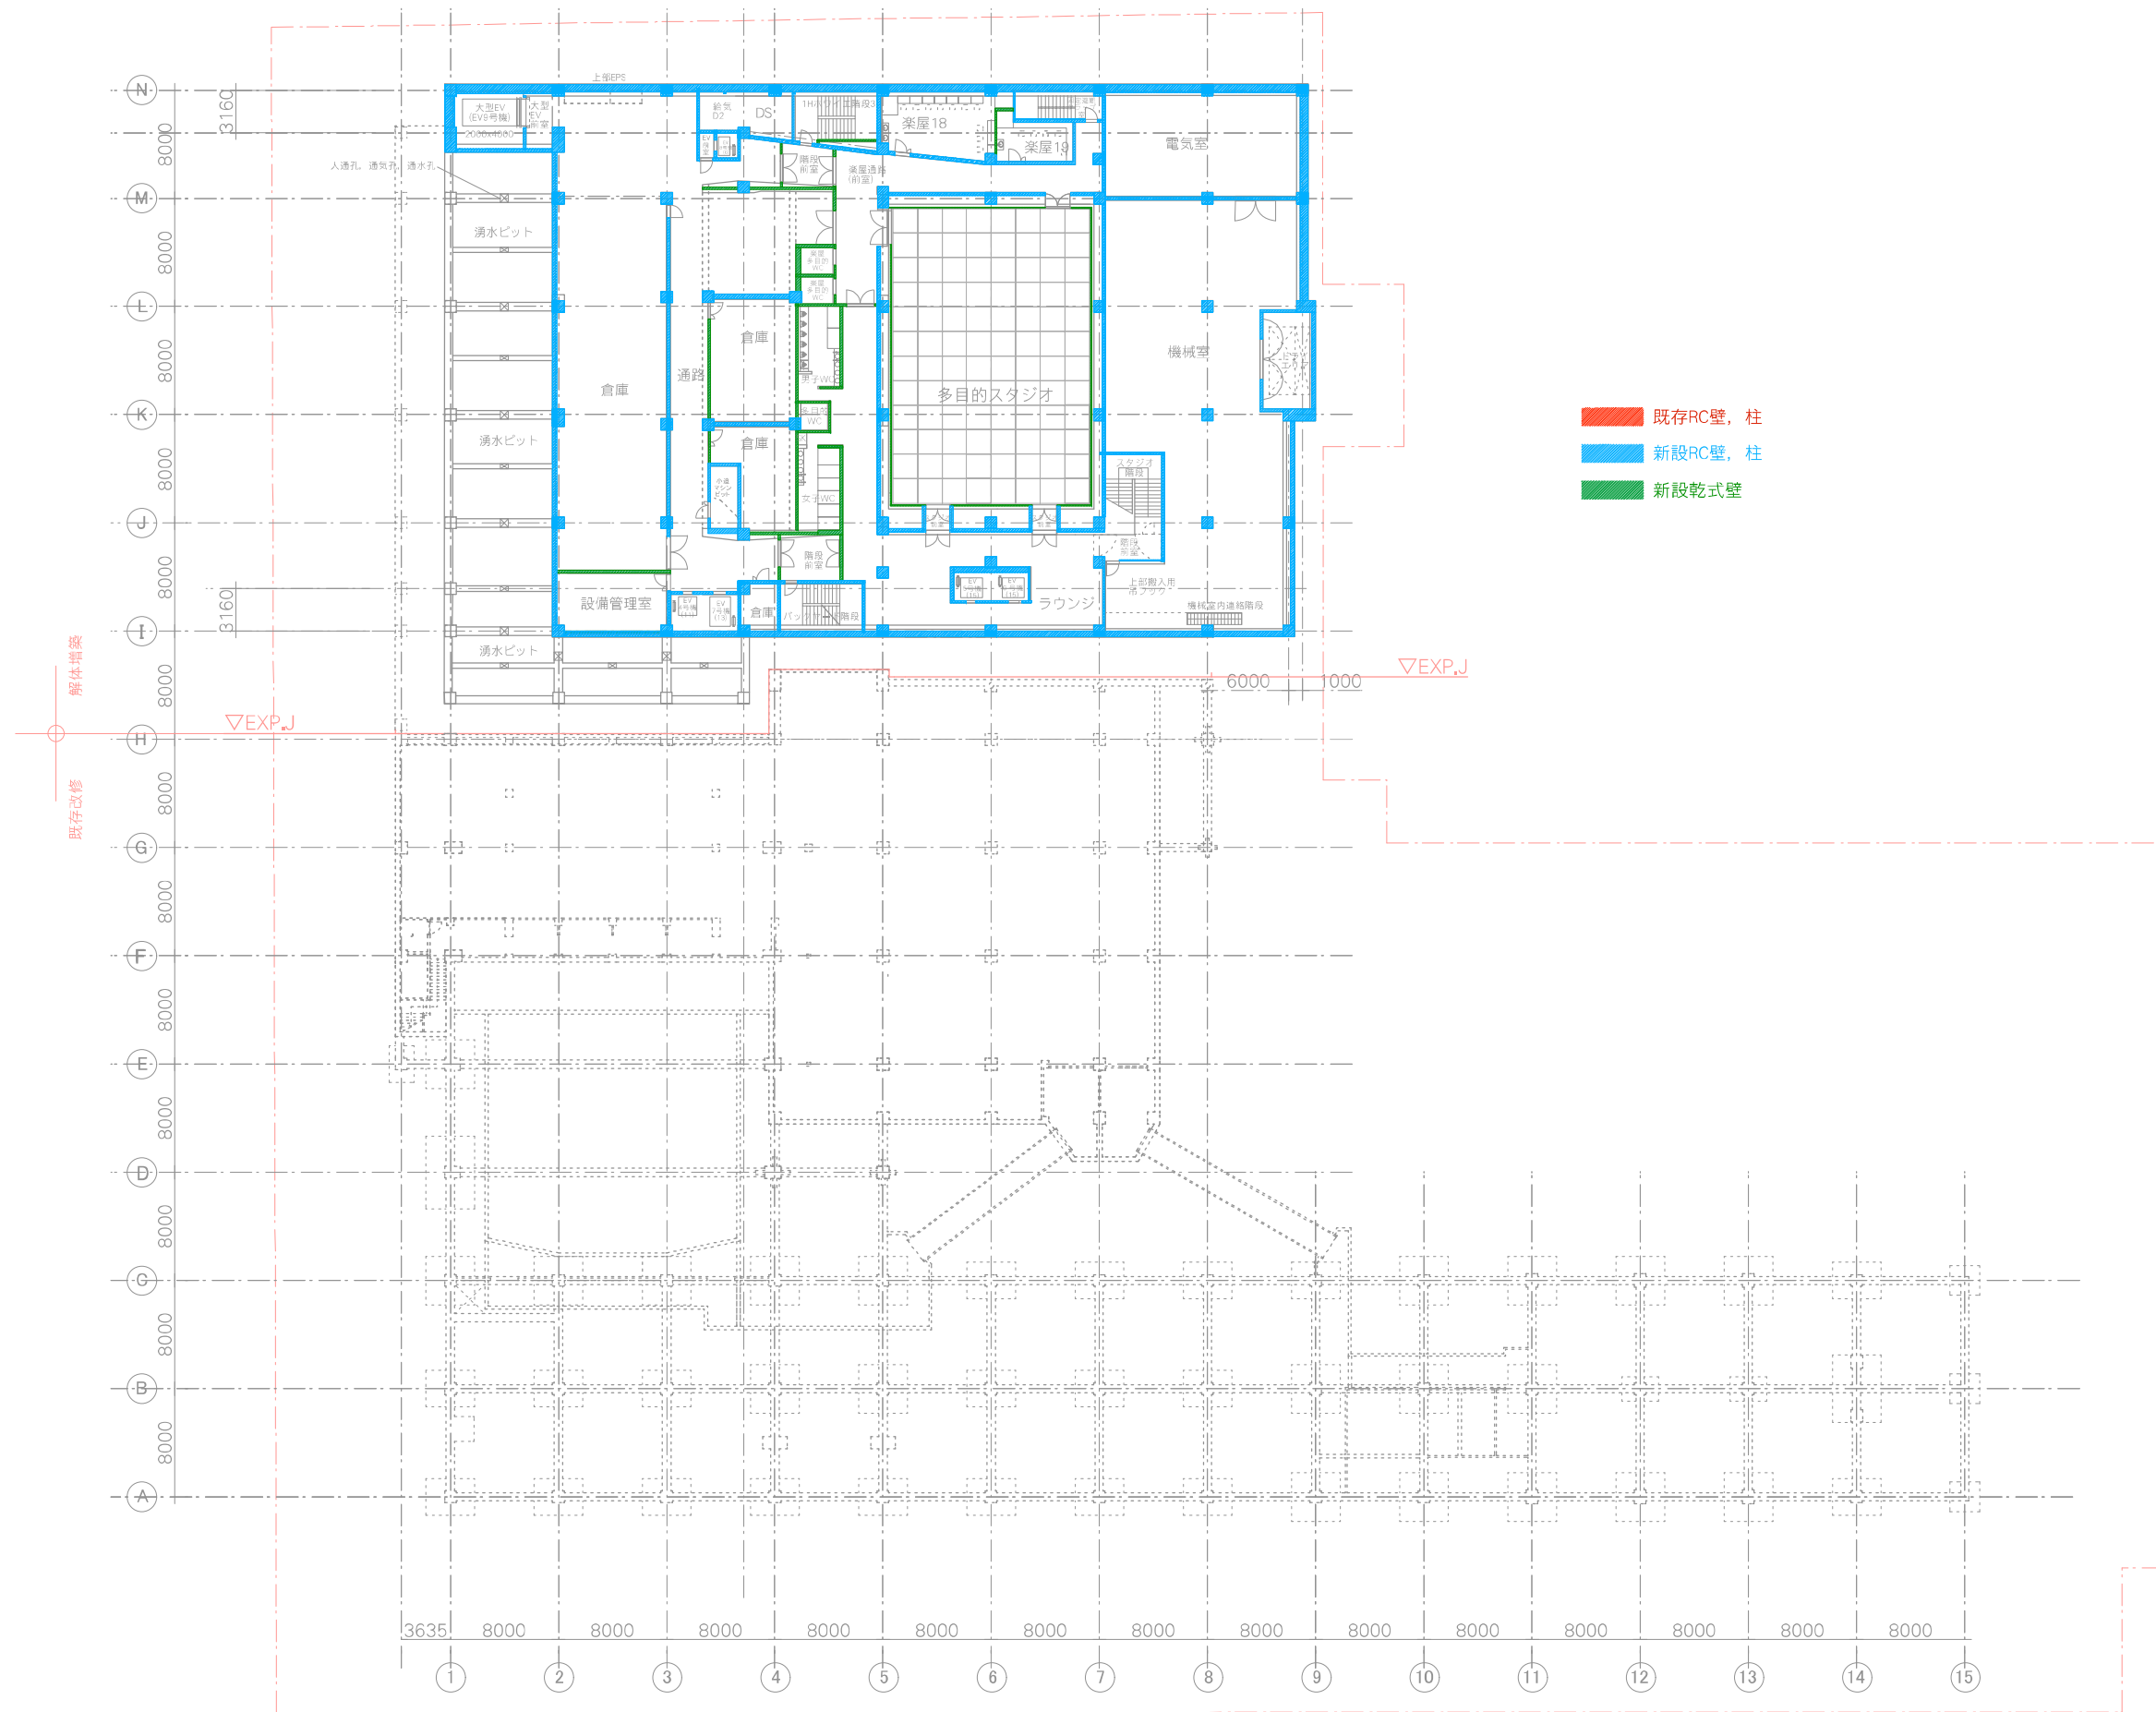

建具表SD							
記号	種別	寸法(H×W)	形式	第1H	第2H,会議	合計数	共通仕様
S1	ホール客用	2400×(800+800)	両開き	3	11	14	○特定防火設備 ○遮音性能30dB以上 ○鋼板厚さ(表裏ともt=1.6) ○扉厚 t=60 両面フラッシュ ロックウール80kg/m3充填 ○枠まわりt=1.6モルタル充填+化粧枠FB=-9 SOP ○表面仕上:ダイノックシート貼 ○沓摺:ステンレス (フラット) ○押棒:H=1,900 ステンレス ○本締り錠 ○ロングヒンジ ○エアタイト 1. 枠まわり:ネオプレンスポンジゴム 2. 召合せ部およびドアボトム:ミューティングタイト ○その他金物 1.コンシールドドアクローザー 2.戸当り 3.順位調整器(両開きのみ)
S2	ホール客用	2400×(1000+1000)	両開き	3	2	5	
S4	ホール客用	2400×(900+900)	両開き	9	2	11	
S5	ホール客用	2400×(700+700)	両開き	6	1	7	
S6	ホール客用	2400×1100	片開き	34	0	34	
S7	ホール客用	2400×(900+300)	両開き	4	0	4	
S8	ホール客用	2400×1000	片開き	0	1	1	
S9	ホール客用	2400×(900+900+900)		4	0	4	
A1	ホール裏周リ(遮音)	2100×900	片開き	27	13	40	○特定防火設備 ○遮音性能35dB以上 ○鋼板厚さ(表裏ともt=1.6) ○扉厚 t=60 両面フラッシュ ロックウール80kg/m3充填 ○枠まわりt=1.6モルタル充填SOP ○表面仕上:SOP ○沓摺:ステンレス (フラット) ○レバーハンドル: ステンレス ○本締り錠 ○ピボットヒンジ :ステンレス ○エアタイト 1. 枠まわりおよび召合せ部:ネオプレンスポンジゴム 2.ドアボトム:ミューティングタイト ○その他金物 1.ドアクローザー 2.戸当り 3.フランス落し/順位調整器(両開きおよび親子のみ) ※地下楽屋及び楽屋からホールに至る動線上の建具高さをH=2400とする
A1a	ホール裏周リ(遮音)	2400×900	片開き	6	2	8	
A2	ホール裏周リ(遮音)	2100×2000	片開き	4	0	4	
A3	ホール裏周リ(遮音)	2100×(900+900)	両開き	7	1	8	
A3a	ホール裏周リ(遮音)	2400×(900+900)	両開き	2	1	3	
A4	ホール裏周リ(遮音)	2100×(1250+1250)	両開き	1	0	1	
A5	ホール裏周リ(遮音)	2100×(900+300)	親子	3	2	5	
A5a	ホール裏周リ(遮音)	2400×(900+300)	親子	13	7	20	
A6	ホール裏周リ(遮音)	2100×(700+700)	両開き	1	1	2	
A6a	ホール裏周リ(遮音)	2400×(700+700)	両開き	2	0	2	
A7	ホール裏周リ(遮音)	2100×(800+800)	両開き	0	0	0	○特定防火設備 ○遮音性能35dB以上 ○鋼板厚さ(表裏ともt=1.6) ○扉厚 t=60 両面フラッシュ ロックウール80kg/m3充填 ○枠まわりt=1.6モルタル充填SOP ○表面仕上:SOP ○沓摺:ステンレス (立ち上がり22ミリ) ○グレモンハンドル: ステンレス ○グレモン錠 ○蝶番:ステンレス ○エアタイト 枠まわりおよび召合せ部、ドアボトム:ネオプレンスポンジゴム ○その他金物 1.ドアクローザー 2.戸当り 3.フランス落し
A8	ホール裏周リ(遮音)	2100×1400	片開き	0	1	1	
A9	ホール裏周リ(遮音)	2100×1000	片開き	1	5	6	
A10	ホール裏周リ(遮音)	2100×1200	片開き	3	0	3	
B1	機械室まわり	2100×900	片開き	3	2	5	○特定防火設備 ○遮音性能35dB以上 ○鋼板厚さ(表裏ともt=1.6) ○扉厚 t=60 両面フラッシュ ロックウール80kg/m3充填 ○枠まわりt=1.6モルタル充填SOP ○表面仕上:SOP ○沓摺:ステンレス (立ち上がり22ミリ) ○グレモンハンドル: ステンレス ○グレモン錠 ○蝶番:ステンレス ○エアタイト 枠まわりおよび召合せ部、ドアボトム:ネオプレンスポンジゴム ○その他金物 1.ドアクローザー 2.戸当り 3.フランス落し
B2	機械室まわり	2400×(1500+1500)	両開き	1	2	3	
B3	機械室まわり	2400×(900+900)	両開き	1	1	2	
C1	その他	2100×900	片開き	28	26	54	○特定防火設備 ○遮音性能25dB以上 ○鋼板厚さ(表裏ともt=1.6) ○扉厚 t=40 両面フラッシュ ロックウール80kg/m3充填 ○枠まわりt=1.6モルタル充填SOP ○表面仕上:SOP ○沓摺:ステンレス (フラット) ○レバーハンドル: ステンレス ○本締り錠 ○ピボットヒンジ :ステンレス ○エアタイト 1. 枠まわりおよび召合せ部:ネオプレンスポンジゴム 2.ドアボトム:ミューティングタイト ○その他金物 1.ドアクローザー 2.戸当り 3..フランス落し/順位調整器(両開き/親子のみ) ※地下楽屋及び楽屋からホールに至る動線上の建具高さをH=2400とする
C1a	その他	2400×900	片開き	4	2	6	
C2	その他	2100×(1250+1250)	両開き	2	0	2	
C3	その他	2100×(900+300)	親子	10	4	14	
C3a	その他	2400×(900+300)	親子	0	1	1	
C4	その他	2100×(900+900)	両開き	7	7	14	
C4a	その他	2400×(900+900)	両開き	0	1	1	

建具表LSD							
記号	種別	寸法(H×W)	形式	第1H	第2H,会議	合計数	仕様
LA1	楽屋まわり	2100×(900+300)	親子	0	0	0	○防火設備 ○鋼板厚さ(表裏ともt=0,8) ○扉厚 t=40 両面フラッシュ ○枠まわりt=1,6モルタル充填SOP ○表面仕上:SOP ○沓摺:ステンレス(フラット) ○握玉: ステンレス ○本締り錠 ○ピボットヒンジ:ステンレス ○その他金物 1,ドアクローザー 2,戸当り 3,フランス落し/順位調整器(両開き/親子のみ)
LA2	楽屋まわり	2100×900	片開き	0	0	0	
LB1	トイレまわり	2100×900	片開き	11	17	28	○鋼板厚さ(表裏ともt=0,8) ○扉厚 t=40 両面フラッシュ ガラリ(開口率40% 150×1,600) ○枠まわりt=1,6モルタル充填SOP ○表面仕上:SOP ○沓摺:ステンレス(フラット) ○押板: ステンレス ○ピボットヒンジ:ステンレス ○その他金物 1,ドアクローザー 2,戸当り
LC1	身障者WCまわり	2100×900	片開き	4	9	13	○鋼板厚さ(表裏ともt=0,8) ○扉厚 t=40 両面フラッシュ ガラリ(開口率40% 150×1,600) ○枠まわりt=1.6モルタル充填SOP ○表面仕上:SOP ○沓摺:ステンレス(フラット) ○ハンドル: ステンレス ○レールおよび吊金物(自動閉鎖機能付) ○その他金物 表示錠

建具表T(点検口)							
記号	種別	寸法(H×W)	形式	第1H	第2H,会議	合計数	仕様
T1	点検口		片開き	44	18	62	○特定防火設備 ○鋼板厚さ(表面t=1.6) ○扉厚 t=35 片面フラッシュ ○枠まわりt=1,6モルタル充填SOP ○表面仕上:SOP ○点検口錠 ○隠し蝶番

建具表SS							
記号	種別	寸法(H×W)	形式	第1H	第2H,会議	合計数	仕様
SS1	シャッター	2700×7150		1	0	1	管理用シャッター
SS2	シャッター	2700×2300		1	0	1	防火防災シャッター
SS3	シャッター	2700×2300		1	0	1	遮音シャッター ※三和シャッター スーパーウォール65同等品
SS4	シャッター	2700×4700		1	0	1	遮音シャッター ※三和シャッター スーパーウォール65同等品
SS5	シャッター	2100×4300		0	1	1	防火防災シャッター
SS6	シャッター	2100×5300		0	1	1	防火防災シャッター
SS7	シャッター	3000×4500		1	0	1	防火防災シャッター(煙感連動)
SS8	シャッター	3000×7150		1	0	1	防火防災シャッター(煙感連動)
SS9	シャッター	3000×5000		1	1	2	遮音シャッター ※三和シャッター スパーウォール65同等品
SS10	シャッター	3000×5000		3	1	4	防火防災シャッター
SS11	シャッター	3000×6000		0	1	1	管理用シャッター
SS12	シャッター	2500×2800		2	0	2	防火防災シャッター(煙感連動)
SS13	シャッター	2500×7150		1	0	1	防火防災シャッター(煙感連動)両袖小扉付
SS14	シャッター	2500×3600		2	0	2	防火防災シャッター(煙感連動)小扉付き
SS15	シャッター	4250×12000		1	0	1	防火防災シャッター(煙感連動)中央扉付き
SS16	シャッター	3000×5600		0	1	1	防火防災シャッター(煙感連動)
SS17	シャッター	4250×7150		0	4	4	防火防災シャッター(煙感連動)
SS18	シャッター	3000×4150		1	0	1	防火防災シャッター(煙感連動)両袖小扉付
SS19	シャッター	2300×7150		0	1	1	防火防災シャッター(煙感連動)

建具表FD


記号	種別	寸法(H×W)	形式	第1H	第2H,会議	合計数	仕様
FD1	鋼製建具	2300×1600		1	0	1	煙感連動 防火扉(戸袋共) SOP塗装
FD2	鋼製建具	2300×1600		1	0	1	
FD3	鋼製建具	2500×1800		0	1	1	
FD4	鋼製建具	2500×2100		0	1	1	
FD5	鋼製建具	2300×2550		1	0	1	
FD6	鋼製建具	2500×2000		1	0	1	
FD7	鋼製建具	2500×2000		1	0	1	
FD8	鋼製建具	2500×2000		1	0	1	
FD9	鋼製建具	2300×1600		0	1	1	
FD10	鋼製建具	2500×2400		1	0	1	
FD11	鋼製建具	2500×2000		1	0	1	
FD12	鋼製建具	2500×1400		1	0	1	
FD13	鋼製建具	2500×1300		1	0	1	
FD14	鋼製建具	2500×1600		1	0	1	


建具表X


記号	種別	寸法(H×W)	形式	第1H	第2H,会議	合計数	仕様
X1	機械室扉	3000×(1500+1500)	両開き	1	0	1	○特定防火設備 ○遮音性能30dB以上 ○鋼板厚さ(表裏ともt=1,6) ○扉厚 t=60 両面フラッシュ ロックウール80kg/m3充填 ○枠まわりt=1.6モルタル充填SOP ○表面仕上：SOP ○沓摺:ステンレス(立ち上がり22ミリ) ○グレモンハンドル: ステンレス ○グレモン錠 ○蝶番:ステンレス ○エアタイト 枠まわりおよび召合せ部、ドアボトム:ネオプレンスポンジゴム ○その他金物 1,ドアクローザー 2,戸当り 3,フランス落し
X2	オケビット扉	2100×(900+300)	両開き	4	0	4	○特定防火設備 ○遮音性能25dB以上 ○鋼板厚さ(表裏ともt=1,6) ○扉厚 t=60 両面フラッシュ ロックウール80kg/m3充填 ○枠まわりt=1.6モルタル充填SOP ○表面仕上：SOP ○沓摺:ステンレス(フラット) ○レバーハンドル:ステンレス ○本締り錠 ○ピボットヒンジ:ステンレス ○エアタイト 1. 枠まわりおよび召合せ部:ネオプレンスポンジゴム 2,ドアボトム:ミューティングタイト ○その他金物 1,ドアクローザー 2,戸当り 3,フランス落し/順位調整器(両開きおよび親子のみ)
X3	オケビット扉	2100×900	片開き	2	0	2	○鋼板厚さ(表裏ともt=1,6) ○扉厚 t=40 両面フラッシュ ロックウール80kg/m3充填 ○枠まわりt=1.6SOP ○表面仕上：SOP ○沓摺:ステンレス(フラット) ○ケースハンドル(同等品) ○本締り錠 ○ピボットヒンジ:ステンレス ○その他金物 1,ドアクローザー 2,戸当り
X4	舞台搬入扉	3000×4000	片引き	1	0	1	○懸垂式鋼製気密引戸 ○遮音性能 35dB以上 ○扉 両面フラッシュ ○エアタイト ゴムパッキング ○レール ○吊り金物 ○鎌錠 ○レバーハンドル
X5	舞台搬入扉	3000×4000	片引き	1	1	2	
X6	自動扉	2100×2400	両袖付き中央引分け	3	0	3	○ステンレス枠強化ガラス自動ドア ○フルオープン機能付 ○本締錠 ○赤外線センサー
X7	舞台搬入扉	3000×5400	片引き	1	0	1	○懸垂式鋼製気密引戸 ○遮音性能 35dB以上 ○扉 両面フラッシュ ○エアタイト ゴムパッキング ○レール ○吊り金物 ○鎌錠 ○レバーハンドル


建具表SW							
記号	種別	寸法(H×W)	形式	第1H	第2H,会議	合計数	仕様
SW1	鋼製建具	2320×7150		1	0	1	工場フッ素樹脂塗装 4枚FIX両袖開き戸 LO-Eガラス(6+ア5+6)入り
SW2	鋼製建具	2320×5030		1	0	1	工場フッ素樹脂塗装 3枚FIX LO-Eガラス(6+ア5+6)入り
SW3	鋼製建具	2320×12500		1	0	1	工場フッ素樹脂塗装 風除室付 6枚FIX LO-Eガラス(6+ア5+6)入り
SW4	鋼製建具	2320×7150		1	0	1	工場フッ素樹脂塗装 4枚FIX LO-Eガラス(6+ア5+6)入り
SW5	鋼製建具	2320×7150		3	0	3	工場フッ素樹脂塗装 スチール框戸付両袖FIX LO-Eガラス(6+ア5+6)入り
SW6	鋼製建具	2320×3380		1	0	1	工場フッ素樹脂塗装 2枚FIX LO-Eガラス(6+ア5+10)入り 飛散防止フィルム貼
SW7	鋼製建具	2320×3380		1	0	1	工場フッ素樹脂塗装 2枚FIX LO-Eガラス(6+ア5+10)入り 飛散防止フィルム貼
SW8	鋼製建具	2320×7100		0	4	4	工場フッ素樹脂塗装 両開き框戸×4 LO-Eガラス(6+ア5+6)入り
SW9	鋼製建具	2320×4000		0	1	1	工場フッ素樹脂塗装 両開き框戸×2 LO-Eガラス(6+ア5+6)入り
SW10	鋼製建具	2350×7150		8	0	8	工場フッ素樹脂塗装 旧SW1と同型 LO-Eガラス(6+ア5+10)入り 飛散防止フィルム貼
SW11	鋼製建具	2350×3375		1	0	1	工場フッ素樹脂塗装 LO-Eガラス(6+ア5+10)入り 飛散防止フィルム貼
SW12	鋼製建具	2350×3375		3	0	3	工場フッ素樹脂塗装 LO-Eガラス(6+ア5+10)入り 飛散防止フィルム貼
SW13	鋼製建具	2350×7150		8	0	8	工場フッ素樹脂塗装 旧SW1と同型 LO-Eガラス(6+ア5+10)入り 飛散防止フィルム貼
SW13'	鋼製建具	1285×7150		1	0	1	工場フッ素樹脂塗装 旧SW2と同型 LO-Eガラス(6+ア5+10)入り 飛散防止フィルム貼
SW14	鋼製建具	2350×3375		1	0	1	工場フッ素樹脂塗装 LO-Eガラス(6+ア5+10)入り 飛散防止フィルム貼
SW14'	鋼製建具	1285×3375		1	0	1	工場フッ素樹脂塗装 LO-Eガラス(6+ア5+10)入り 飛散防止フィルム貼
SW15	鋼製建具	2350×3375		0	1	1	工場フッ素樹脂塗装 LO-Eガラス(6+ア5+10)入り 飛散防止フィルム貼
SW15'	鋼製建具	1285×3375		0	1	1	工場フッ素樹脂塗装 LO-Eガラス(6+ア5+10)入り 飛散防止フィルム貼
SW16	鋼製建具	2130×10150		0	1	1	特定防火設備 耐火遮熱積層ガラスt25入り
SW17	鋼製建具	2300×7150		0	1	1	フロートガラス t10 両袖扉
SW18	鋼製ガラススクリーン	3375×13,400		1	0	1	特定防火設備 耐火遮熱積層ガラスt25入り工場フッ素樹脂塗装共
SW19	鋼製ガラススクリーン	3375×16400		1	0	1	特定防火設備 耐火遮熱積層ガラスt25入り工場フッ素樹脂塗装共
建具表RSW							
記号	種別	寸法(H×W)	形式	第1H	第2H,会議	合計数	仕様
RSW1	鋼製建具	5820×7150		0	1	1	既存建具補修改造の上再利用工場フッ素樹脂塗装 (旧SW26) フロートガラスt=10入り 飛散防止フィルム貼
RSW2	鋼製建具	5820×27100		0	1	1	既存建具補修改造の上再利用工場フッ素樹脂塗装 (旧SW27+SW23) フロートガラスt=10入り 飛散防止フィルム貼
RSW3	鋼製建具	2820×7450		0	1	1	既存建具補修改造の上再利用工場フッ素樹脂塗装 (旧SW3) フロートガラスt=10入り 飛散防止フィルム貼
RSW4	鋼製建具	5120×7150		0	1	1	既存建具補修改造の上再利用工場フッ素樹脂塗装 (旧SW44) フロートガラスt=10入り 飛散防止フィルム貼
RSW5	鋼製建具	5120×7150		0	1	1	既存建具補修改造の上再利用工場フッ素樹脂塗装 (旧SW45) フロートガラスt=10入り 飛散防止フィルム貼
RSW6	鋼製建具	2170×7150		0	6	6	既存建具補修改造の上再利用工場フッ素樹脂塗装 (旧SW3) フロートガラスt=10入り 飛散防止フィルム貼
RSW6'	鋼製建具	2170×5275		0	2	2	既存建具補修改造の上再利用工場フッ素樹脂塗装 (旧SW3') フロートガラスt=10入り 飛散防止フィルム貼
RSW7	鋼製建具	4020×7150		0	6	6	既存建具補修改造の上再利用工場フッ素樹脂塗装 (旧SW4) フロートガラスt=10入り 飛散防止フィルム貼
RSW7'	鋼製建具	4020×5275		0	2	2	既存建具補修改造の上再利用工場フッ素樹脂塗装 (旧SW4')フロートガラスt=10入り 飛散防止フィルム貼
RSW8	鋼製建具	2270×7150		0	20	20	既存建具補修改造の上再利用工場フッ素樹脂塗装 (旧SW1) フロートガラスt=10入り 飛散防止フィルム貼
RSW8'	鋼製建具	1285×7150		0	20	20	既存建具補修改造の上再利用工場フッ素樹脂塗装 (旧SW2) フロートガラスt=10入り 飛散防止フィルム貼
RSW9	鋼製建具	850×750		0	3	3	既存建具補修改造の上再利用工場フッ素樹脂塗装 (旧SW33) フロートガラスt=10入り 飛散防止フィルム貼
建具表AW							
記号	種別	寸法(H×W)	形式	第1H	第2H,会議	合計数	仕様
AW1	アルミ製建具	1400×7630		0	1	1	2枚FIX両袖開戸付フロートガラスt=8入り
AW2	アルミ製建具	2100×5300		1	0	1	2枚FIX袖開戸付フロートガラスt=8入り
AW3	アルミ製建具	1550×4720		2	0	2	FIX両袖開戸付 フロートガラスt=8入り
AW4	アルミ製建具	1550×5880		1	0	1	FIX両袖開戸付 フロートガラスt=8入り
AW5	アルミ製建具	1550×2000		1	0	1	FIX フロートガラスt=8入り
AW6	アルミ製建具	2220×5560		0	2	2	2枚FIX両袖開戸付フロートガラスt=8入り
AW7	アルミ製建具	2000×8450		0	1	1	4枚FIX窓 フロートガラスt=10入り
AW8	アルミ製建具	2000×7900		1	0	1	4枚FIX窓 フロートガラスt=10入り





建具表ACW							
記号	種別	寸法(H×W)	形式	第1H	第2H,会議	合計数	仕様
ACW1	方立方式アルミ 特注カーテンウォール	5820×98024		0	1	1	耐火塗料 工場フッ素樹脂塗装 風除室/両開き框戸8箇所付 フロートガラスt12 飛散防止フィルム貼 光触媒加工
ACW2	方立方式アルミ 特注カーテンウォール	2800×90950		1	0	1	工場フッ素樹脂塗装 LO-Eガラス(6+ア5+10) 飛散防止フィルム貼 光触媒加工
電気錠							
記号	種別	寸法(H×W)	形式	第1H	第2H,会議	合計数	仕様
E	電気錠	-		40	6	46	カードリーダー(扉両面) 入退出総合管理システム(電気工事)に接続 非接触ICカード対応
建具表WD							
記号	種別	寸法(H×W)	形式	第1H	第2H,会議	合計数	仕様
WD1	木製扉	3000×2475		2	0	2	手動 エレベーター乗場管理用 木格子スクリーン(開閉) スチールフレーム/付属金物/共
PTS							
記号	種別	寸法(H×W)	形式	第1H	第2H,会議	合計数	仕様
PTS1	パーティションスクリーン	2530×23600		1	0	1	手動 第1ホールホワイエ管理用 ステンレスメッシュスクリーン ステンレスレール/吊り金物/掛金共
PTS2	パーティションスクリーン	2450×3000		0	1	1	手動 第2ホールホワイエ階段管理用 ステンレスメッシュスクリーン(開閉) スチールフレーム/中心吊金物/掛金/フランス落とし共
PTS3	パーティションスクリーン	2450×11575		0	1	1	手動 第2ホールホワイエ階段管理用 ステンレスメッシュスクリーン(開閉) スチールフレーム/中心吊金物/掛金/フランス落とし共
建具表RWD							
記号	種別	寸法(H×W)	形式	第1H	第2H,会議	合計数	仕様
RWD1		2170×7150		0	6	6	既存建具補修改造の上再利用(旧WD13)
RWD1'		2170×5275		0	2	2	既存建具補修改造の上再利用(旧WD13')
RWD2		4020×7150		0	6	6	既存建具補修改造の上再利用(旧WD14)
RWD2'		2170×5275		0	2	2	既存建具補修改造の上再利用(旧WD14')
トップライト TP							
記号	種別	寸法(H×W)	形式	第1H	第2H,会議	合計数	仕様
TL1	トップライト	2630×53,000		0	1	1	
TL2	トップライト	3800×24000		0	1	1	
TL3	トップライト	78000×1250		1	1	1	
排煙装置 H							
記号	種別	寸法(H×W)	形式	第1H	第2H,会議	合計数	仕様
H1	排煙装置			0	3	3	会議棟3階 自然排煙(m ²) オペレーター付
H2	排煙装置	1200×2500		0	6	6	第2ホール 自然排煙(m ²) 煙感連動
H3	排煙装置	350×850	排煙外倒	6	9	15	2階共通ロビー 自然排煙(0.297m ²)
H4	排煙装置	1800×1200	排煙外倒	0	9	9	3F 自然排煙
アルミガラリ AG							
記号	種別	寸法(H×W)	形式	第1H	第2H,会議	合計数	仕様
AG-1	アルミガラリ			1	0	1	外壁ガラリ有効開口率30% ガラリ面積1.0m ²
AG-2	アルミガラリ			1	0	1	外壁ガラリ有効開口率30% ガラリ面積4.7m ²
AG-3	アルミガラリ			1	0	1	外壁ガラリ有効開口率30% ガラリ面積2.3m ²
AG-4	アルミガラリ			1	0	1	外壁ガラリ有効開口率30% ガラリ面積3.6m ²
AG-5	アルミガラリ			1	0	1	外壁ガラリ有効開口率30% ガラリ面積4.5m ²
AG-6	アルミガラリ			0	1	1	外壁ガラリ有効開口率30% ガラリ面積5.0m ²
AG-7	アルミガラリ			0	1	1	外壁ガラリ有効開口率30% ガラリ面積2.1m ²
AG-8	アルミガラリ			0	1	1	外壁ガラリ有効開口率30% ガラリ面積2.4m ²
AG-9	アルミガラリ			0	1	1	外壁ガラリ有効開口率30% ガラリ面積1.5m ²
AG-10	アルミガラリ			4	0	4	外壁ガラリ有効開口率30% ガラリ面積12.4m ²
AG-11	アルミガラリ			2	0	2	外壁ガラリ有効開口率30% ガラリ面積3.7m ²
AG-12	アルミガラリ			2	0	2	外壁ガラリ有効開口率30% ガラリ面積5.6m ²
AG-13	アルミガラリ			2	0	2	外壁ガラリ有効開口率30% ガラリ面積7.0m ²

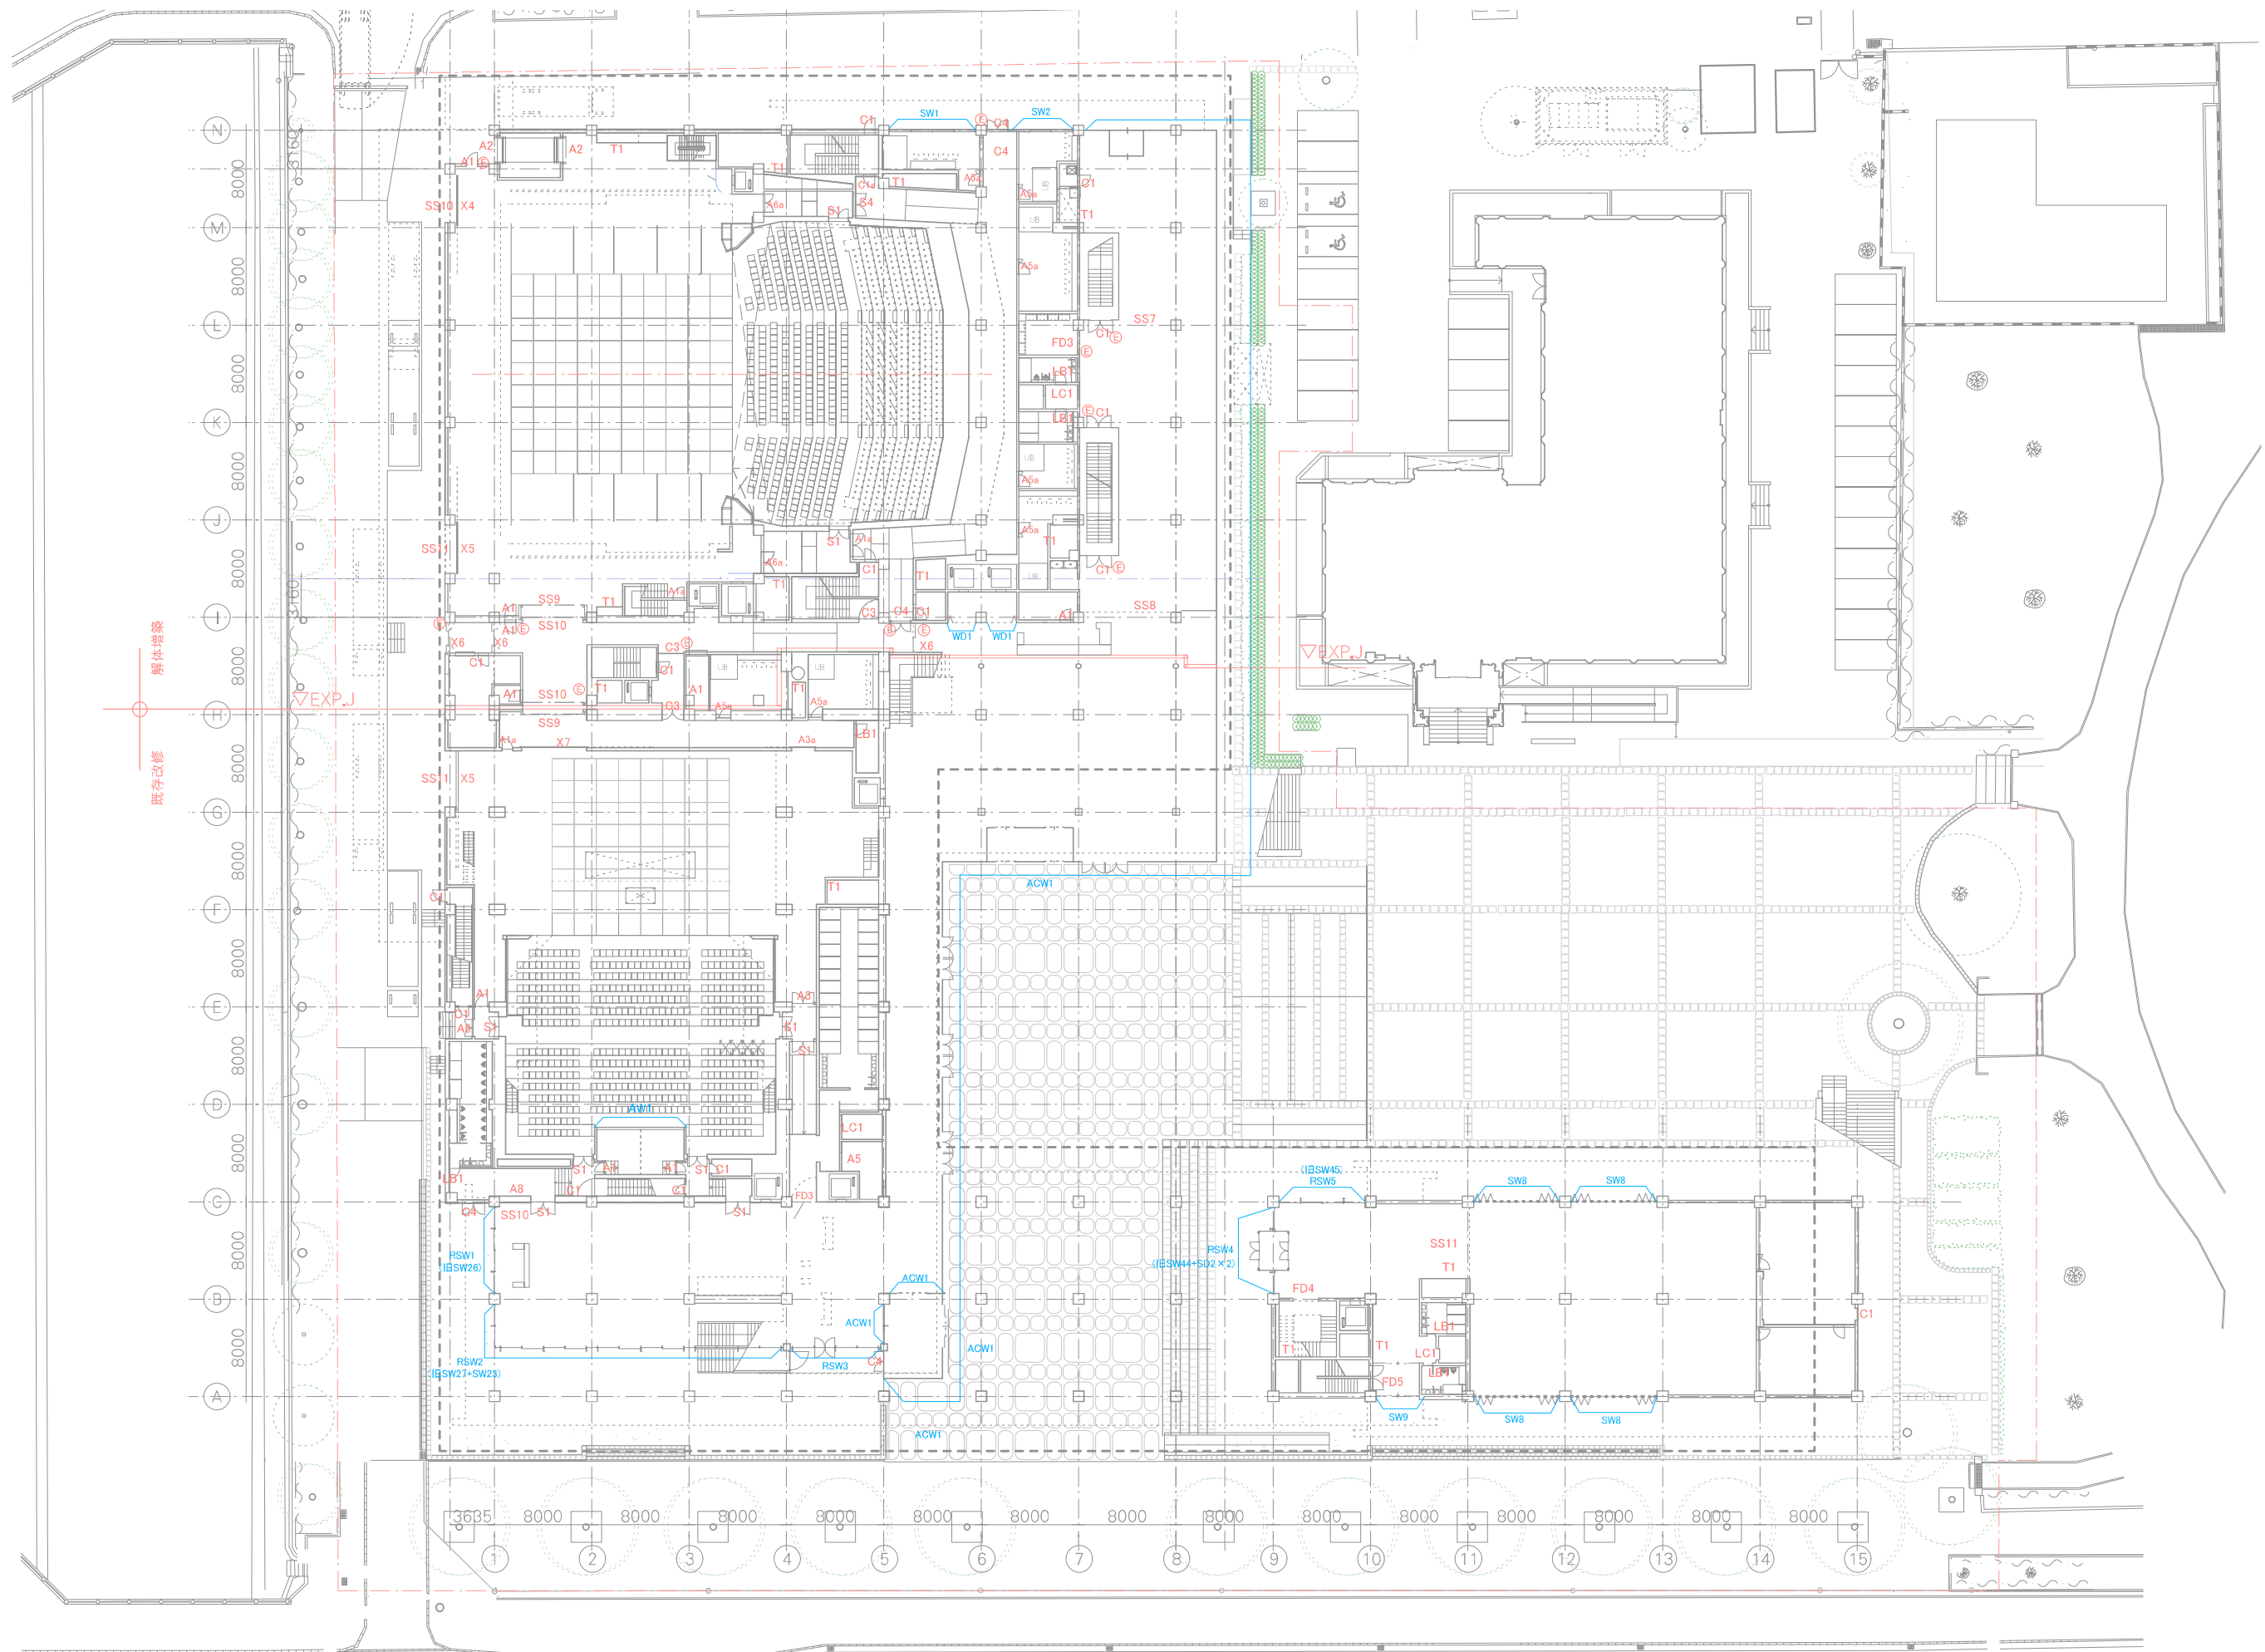





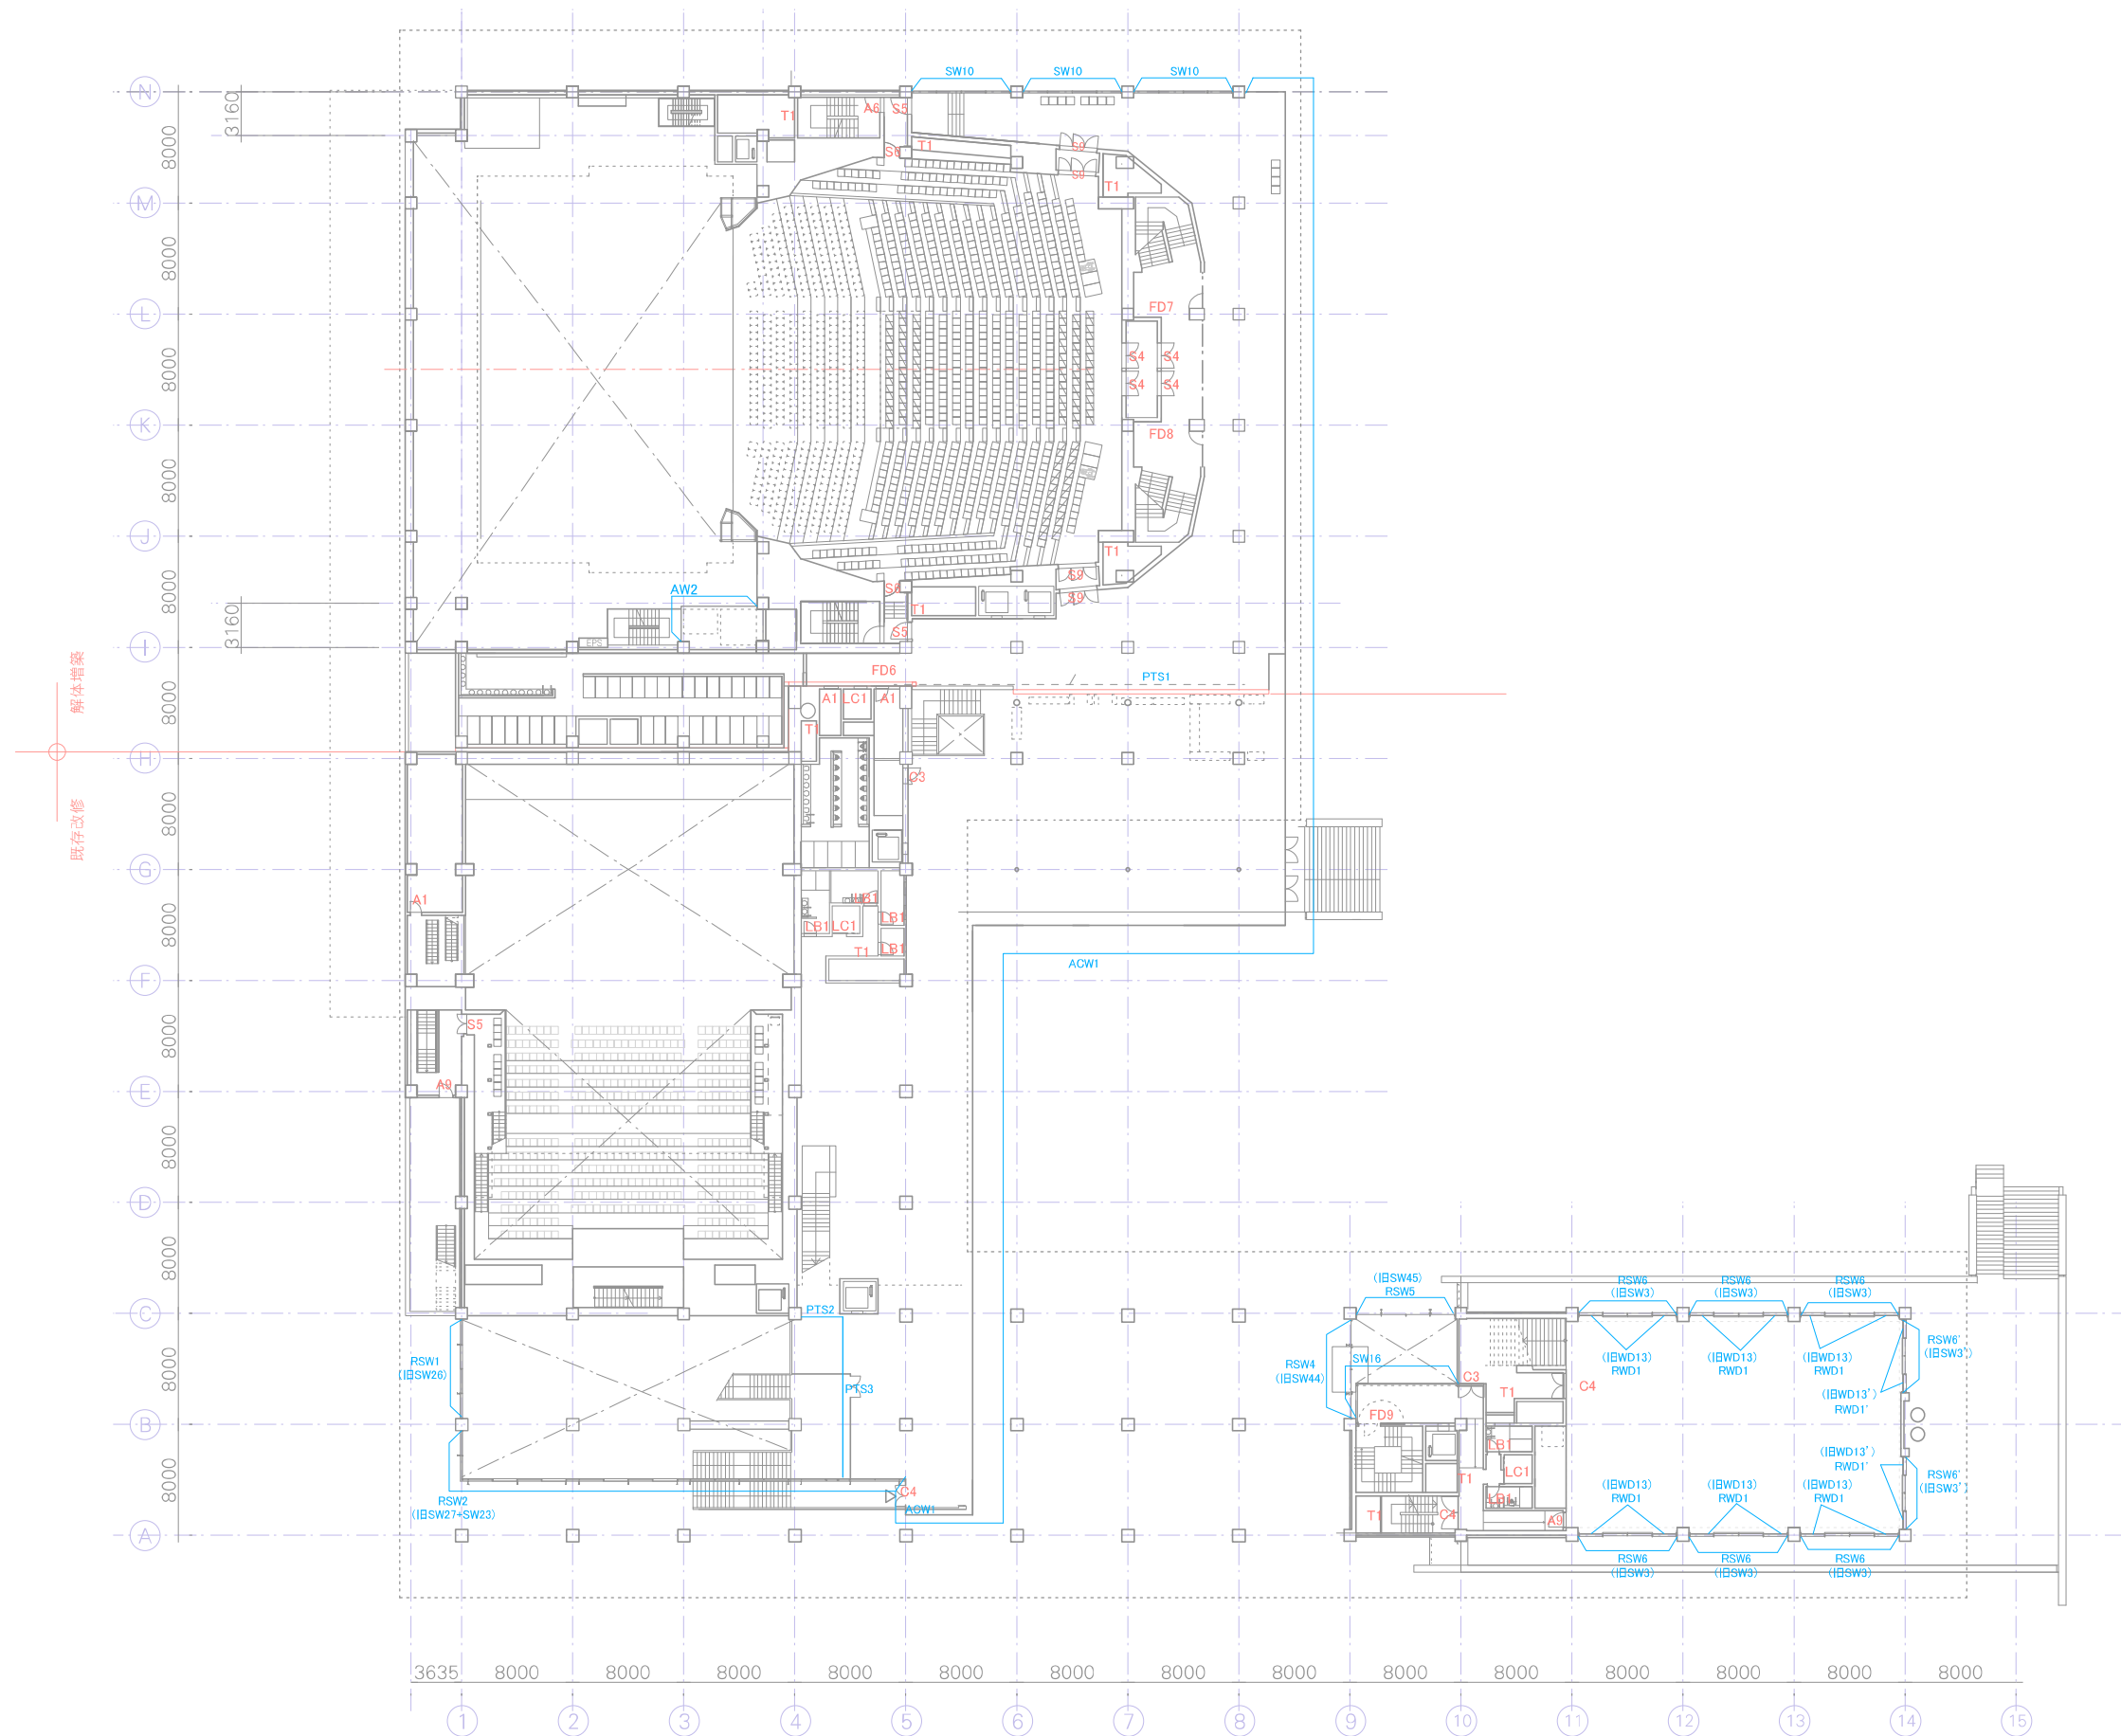


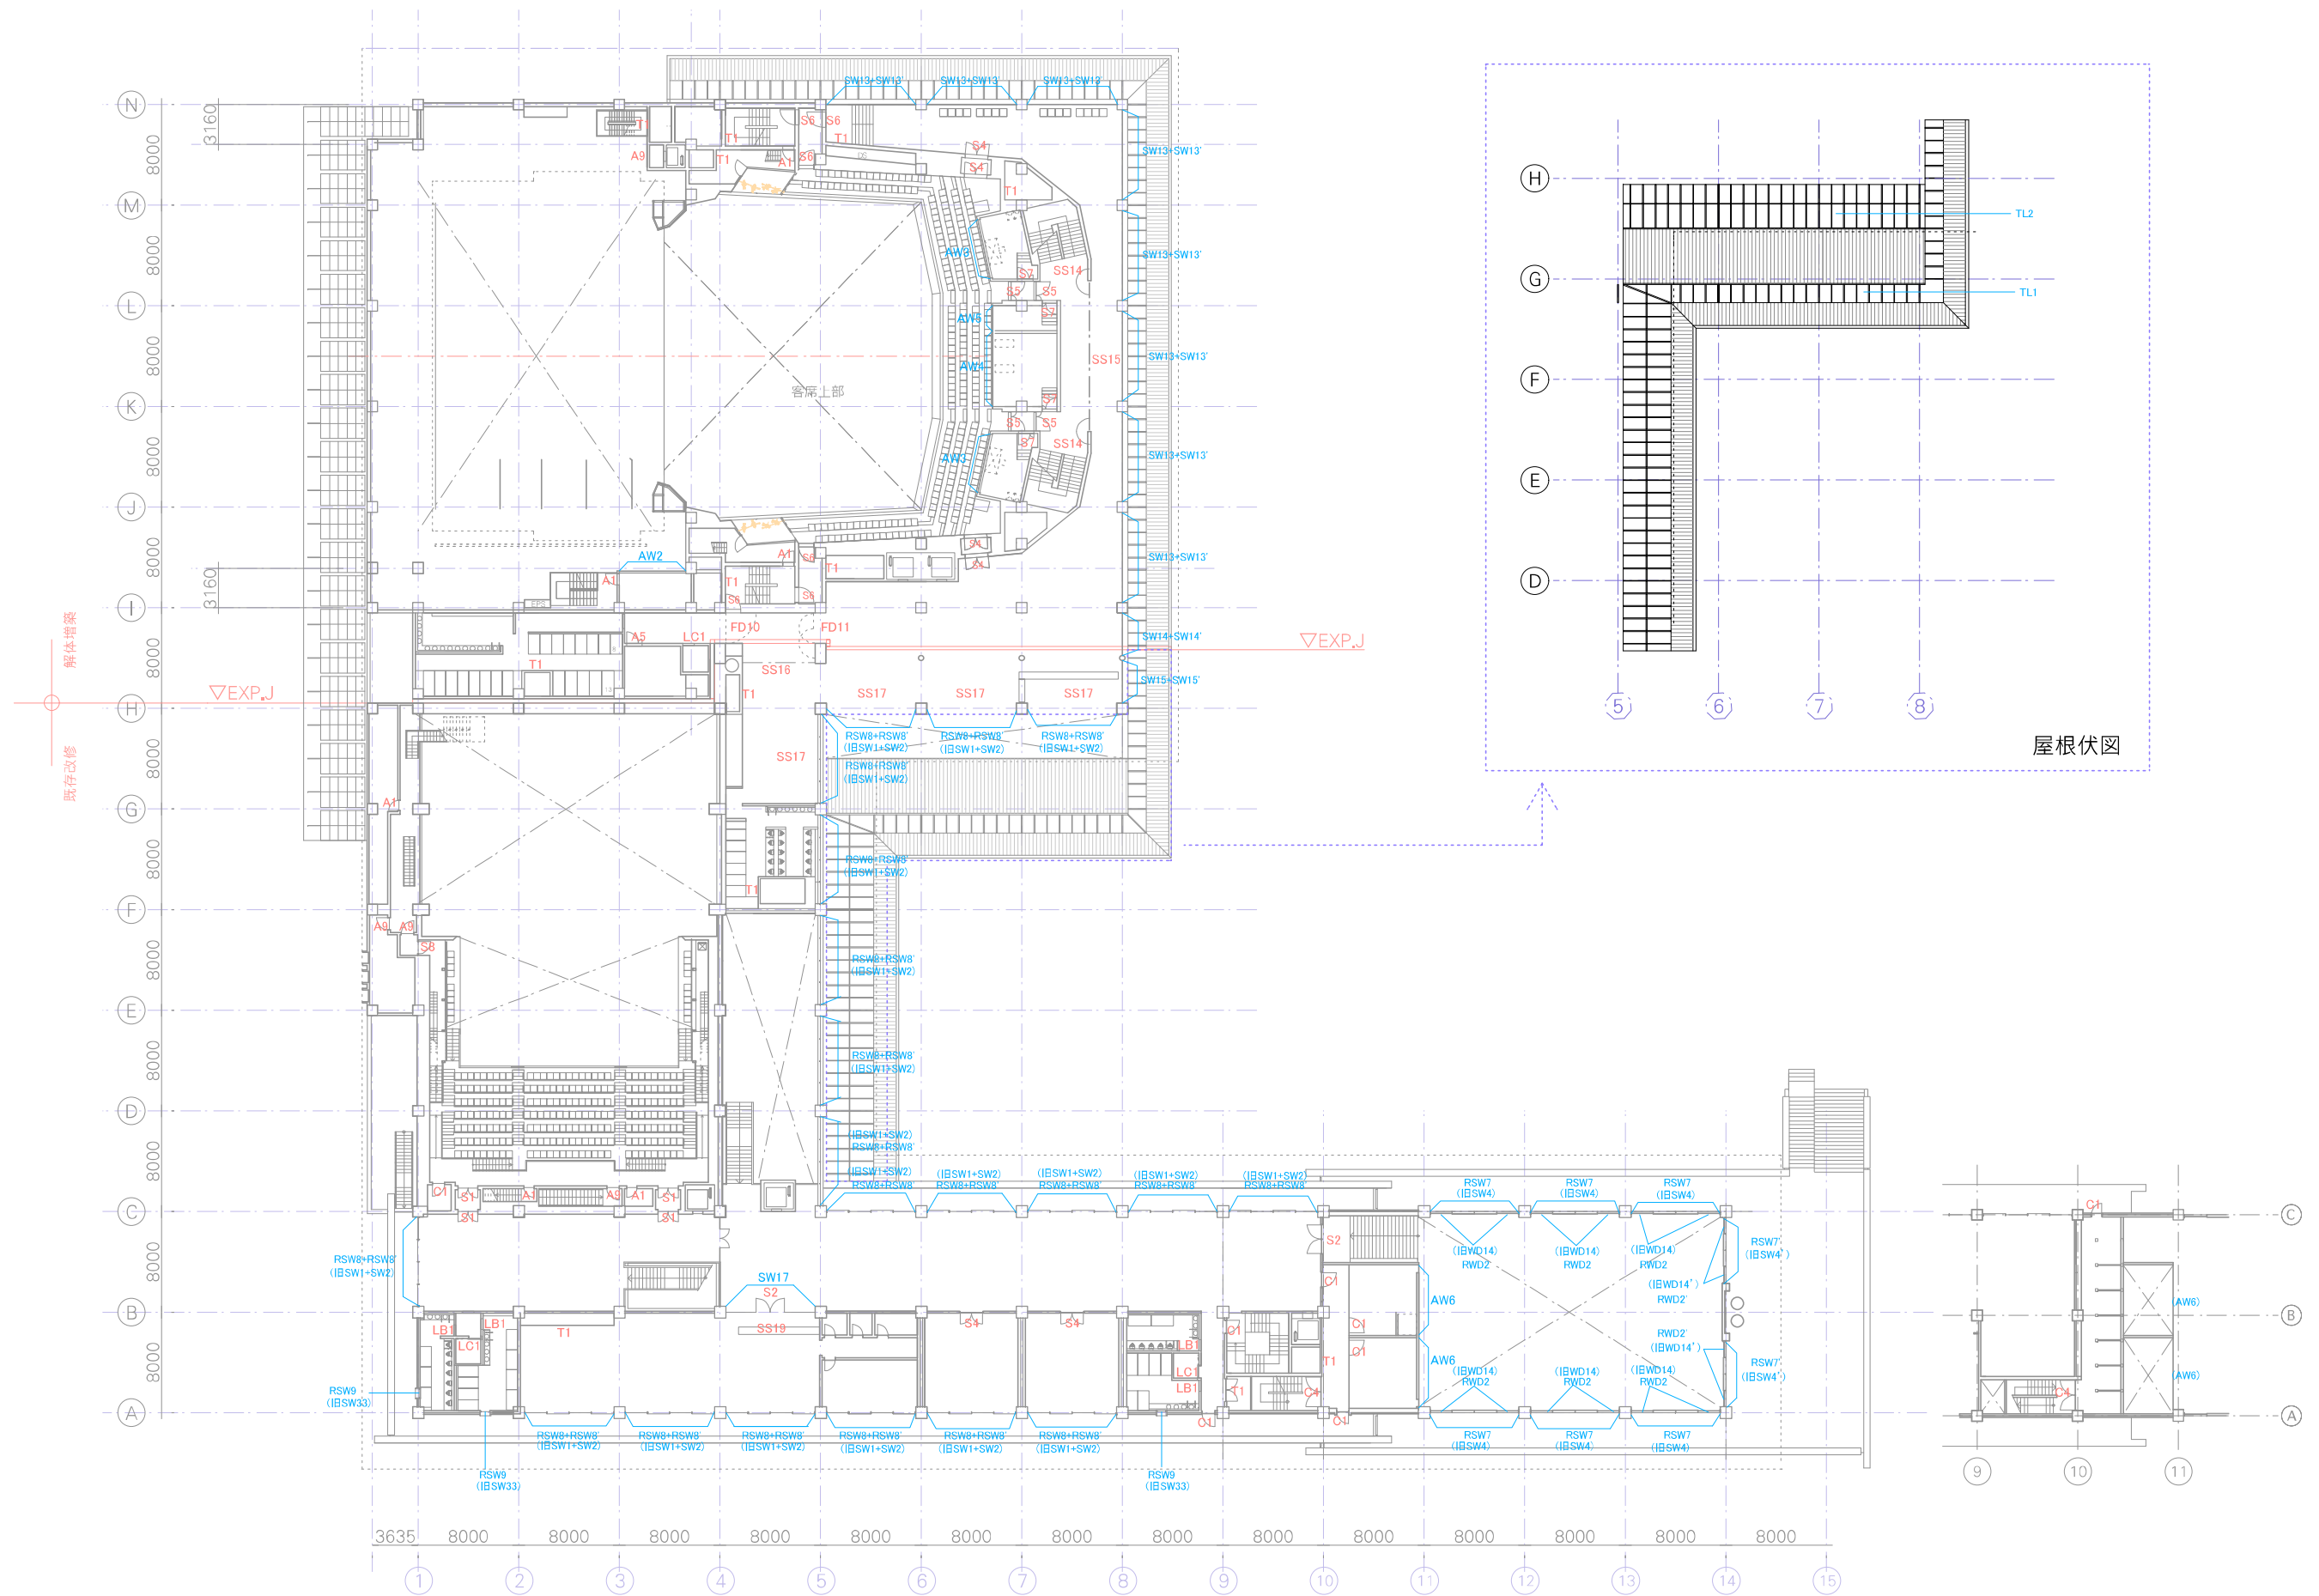



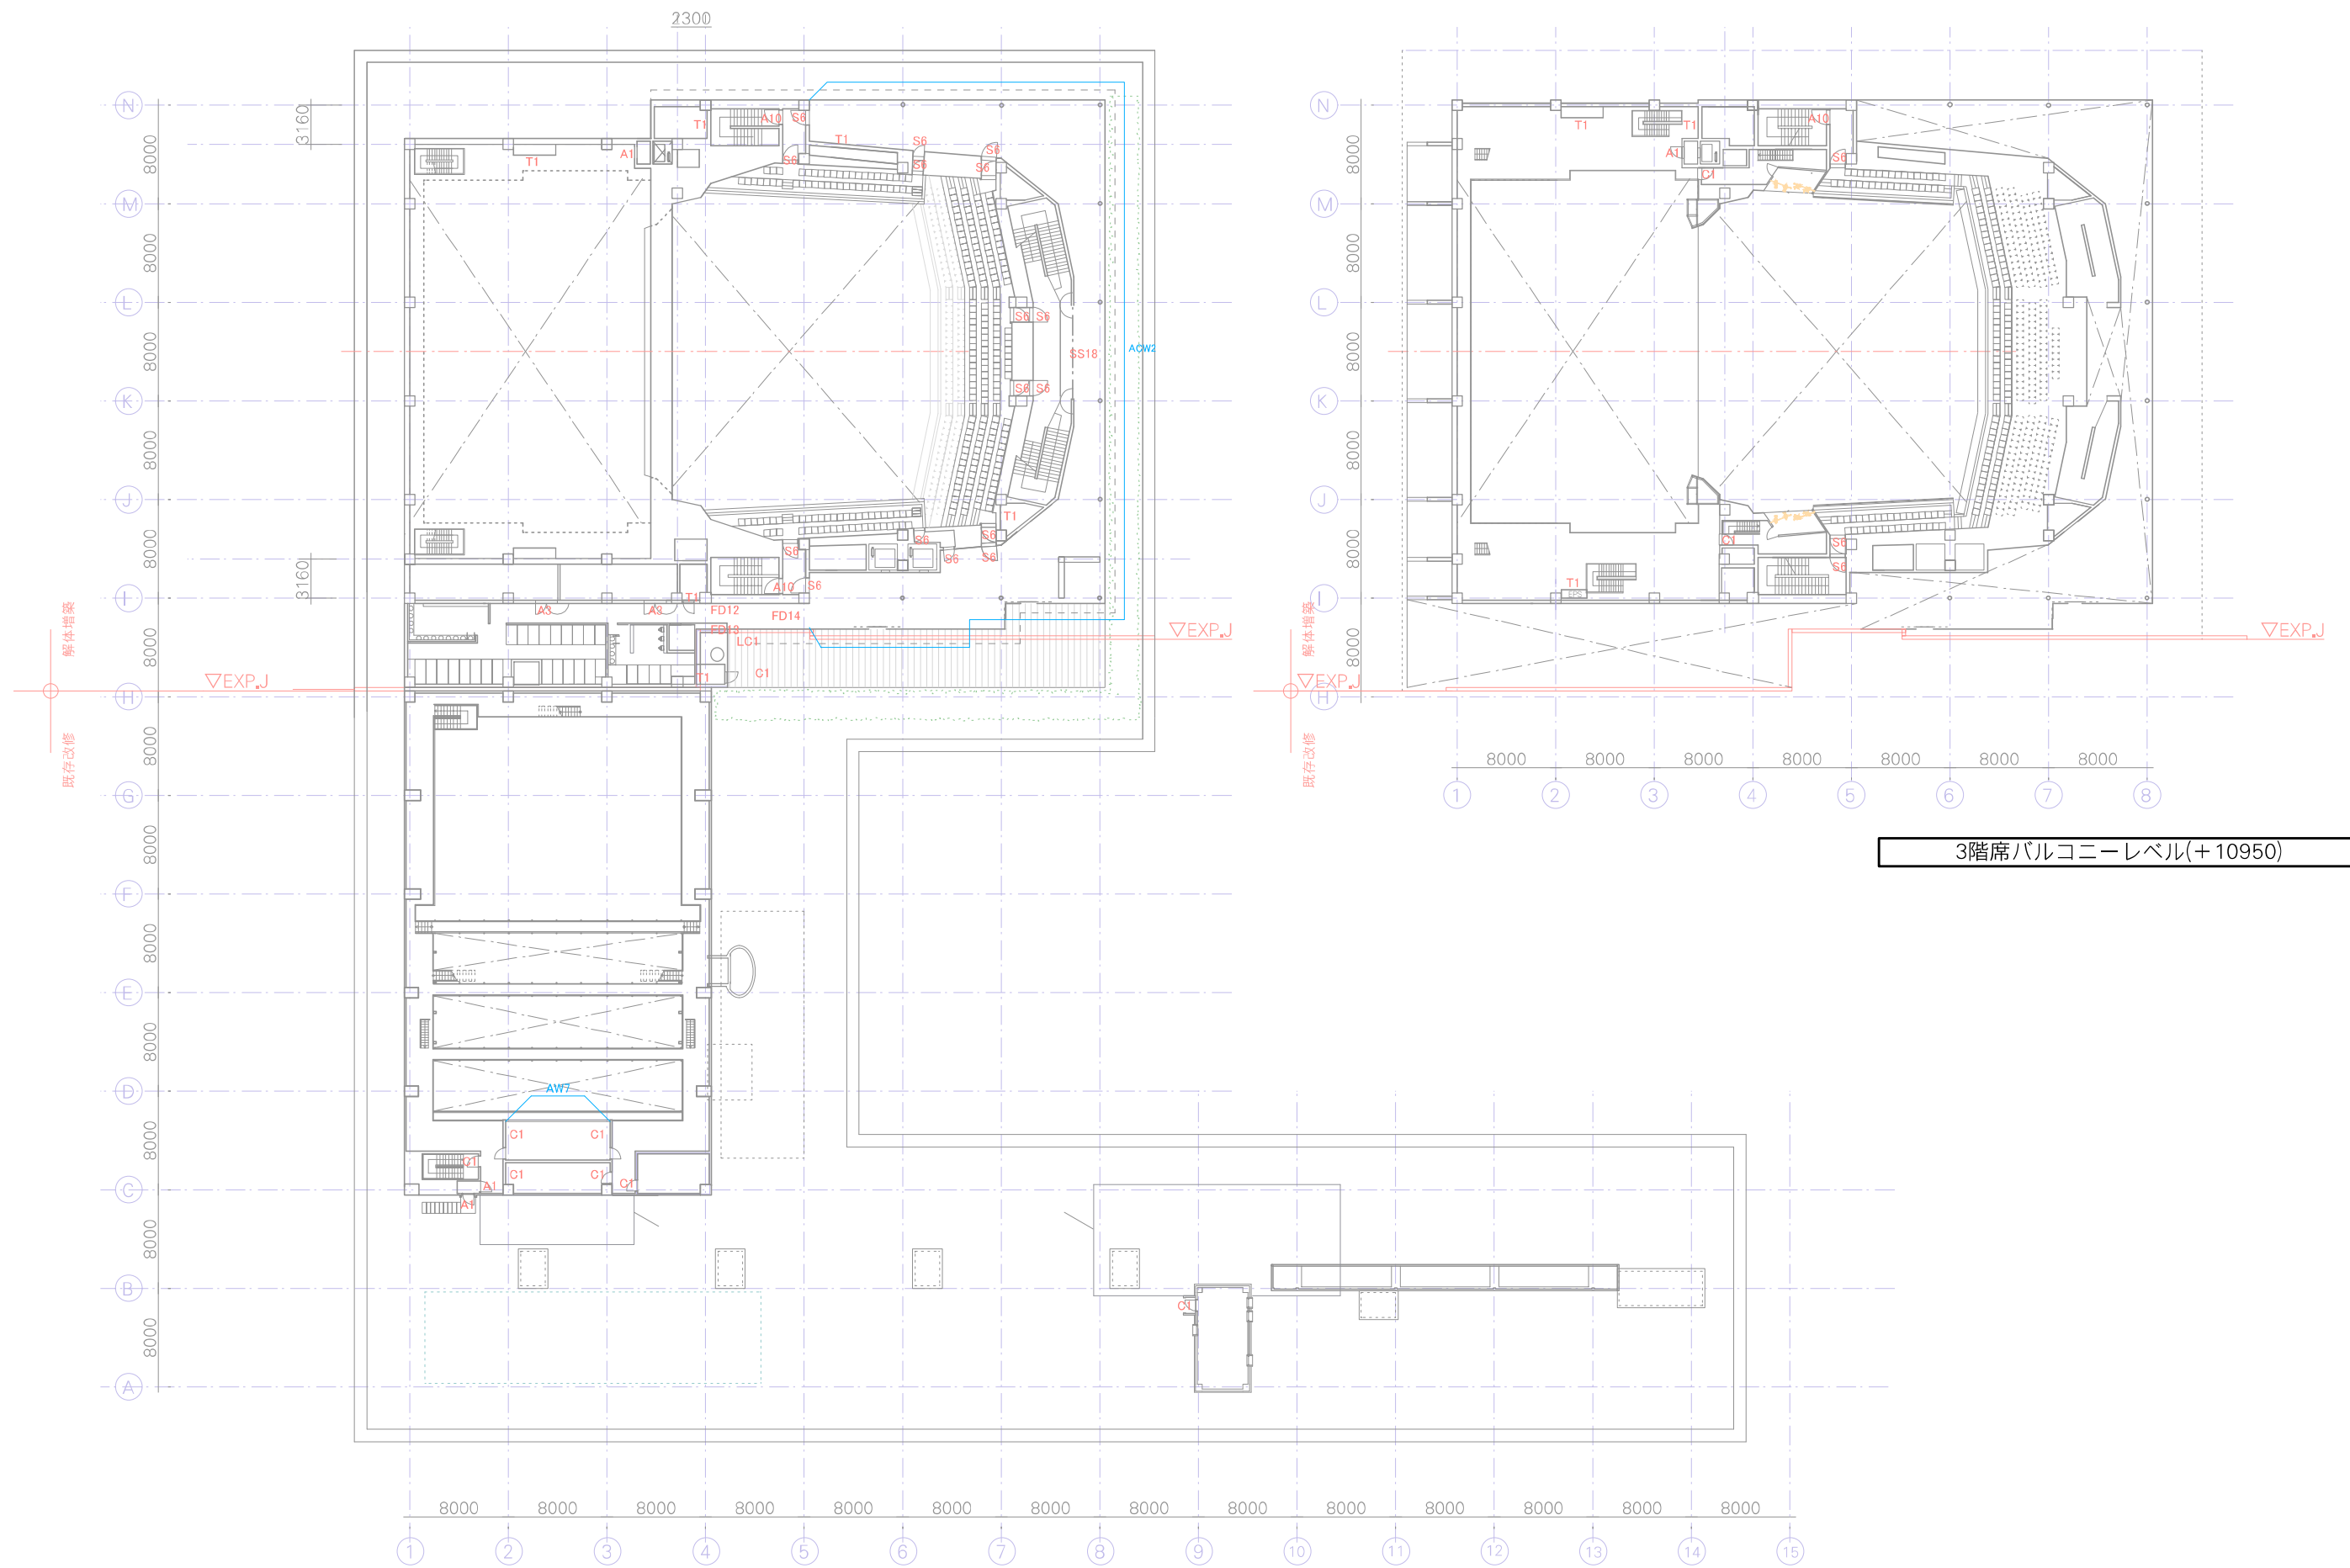


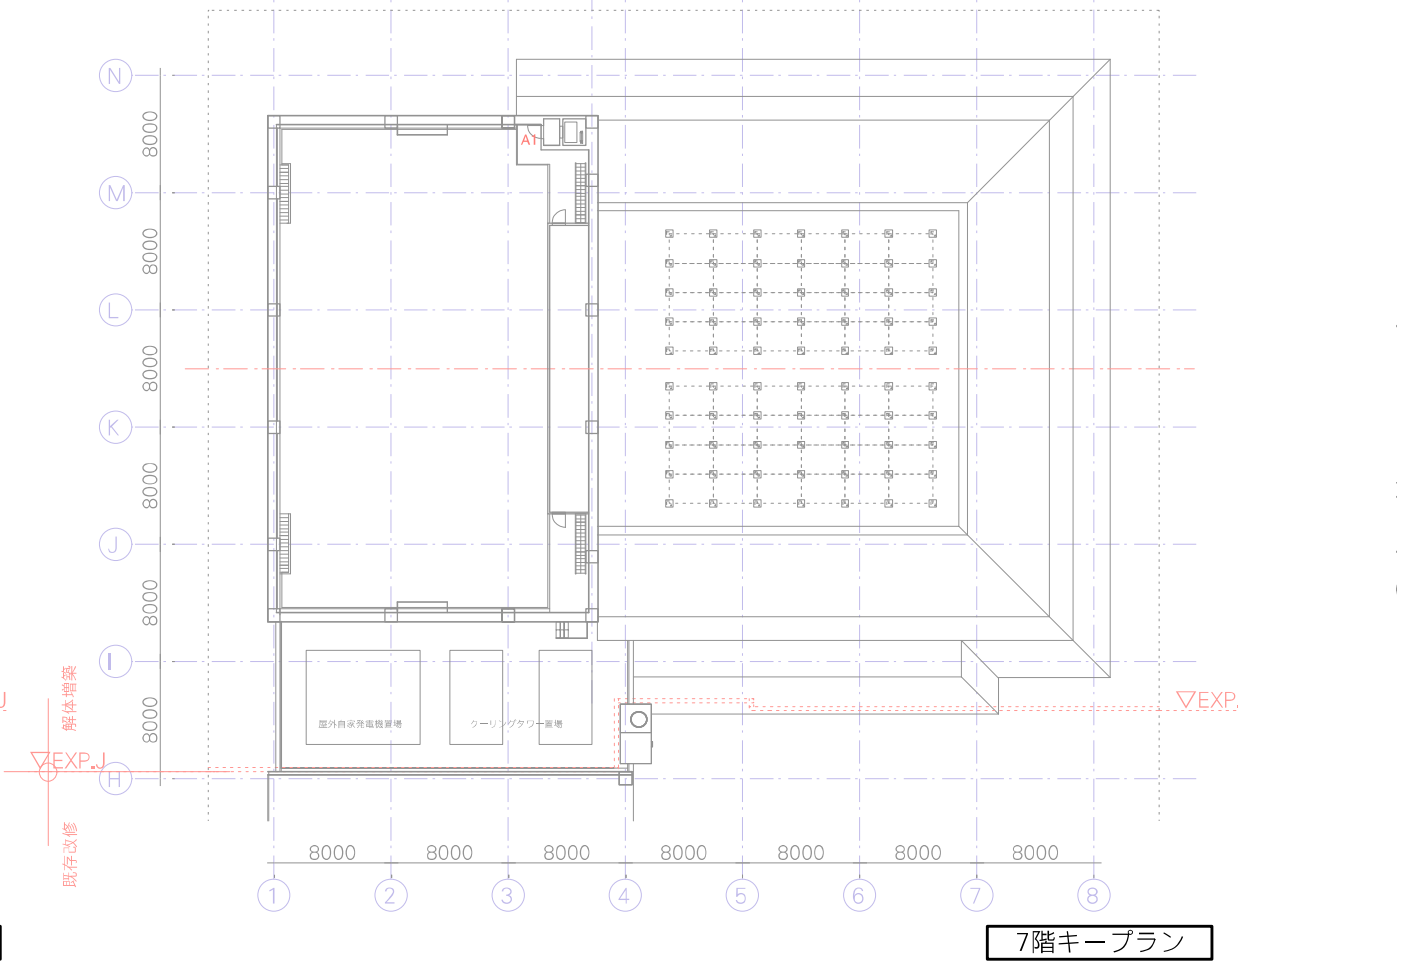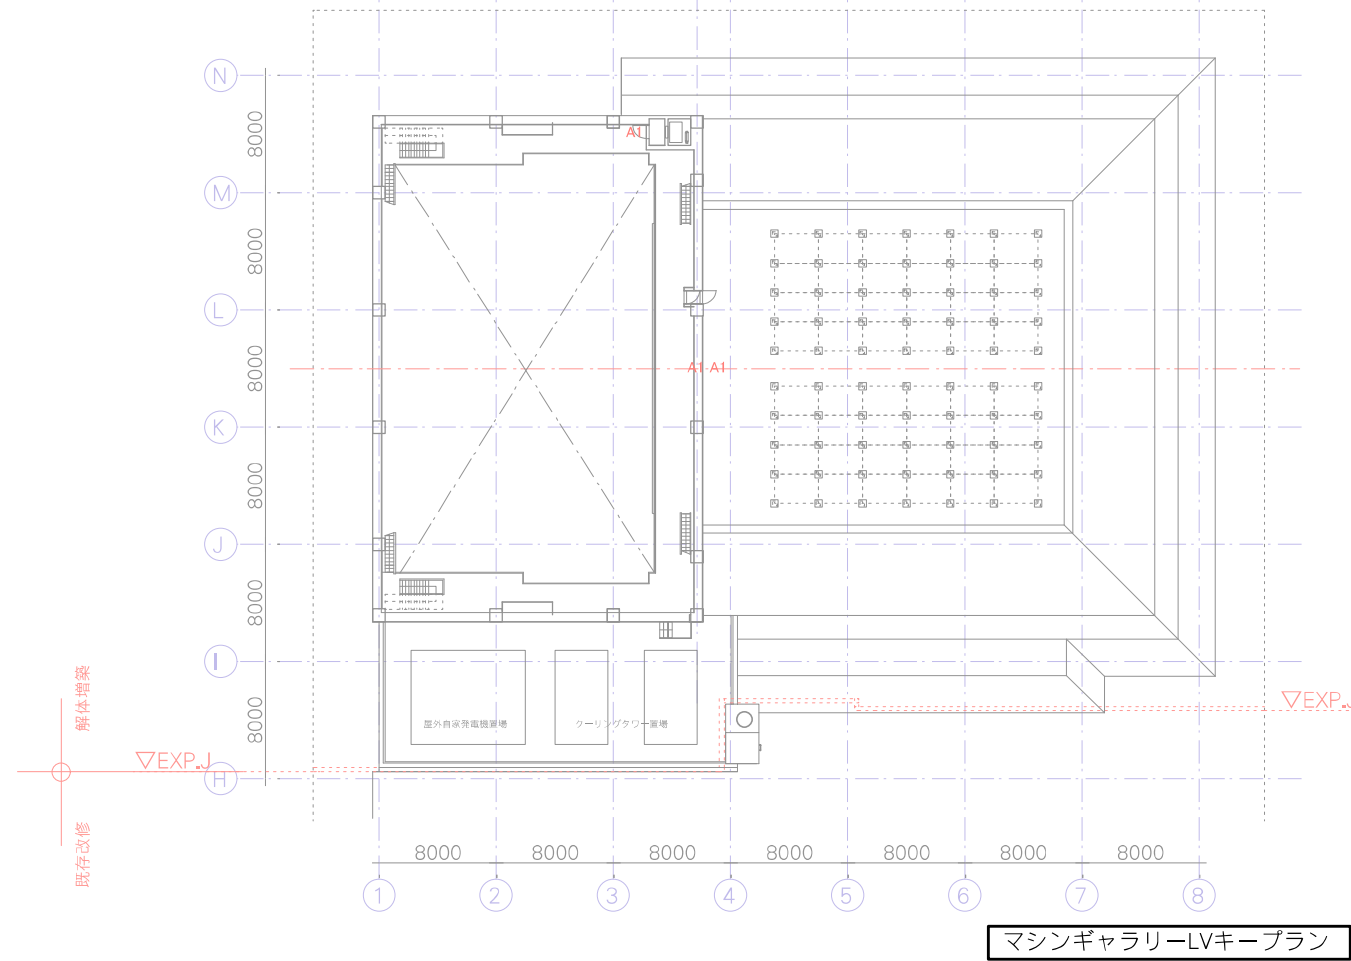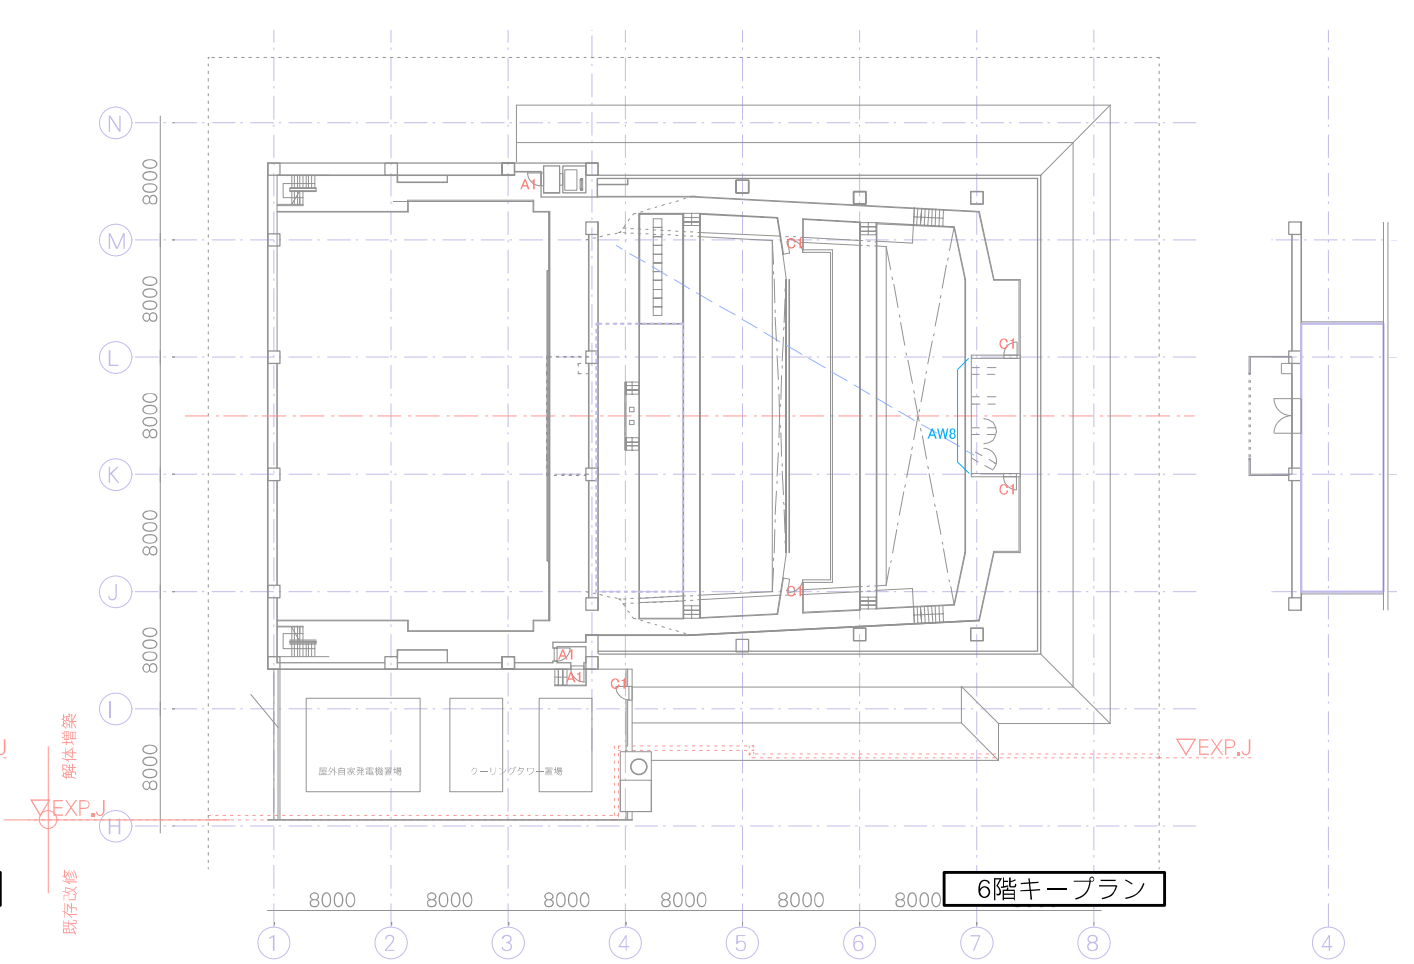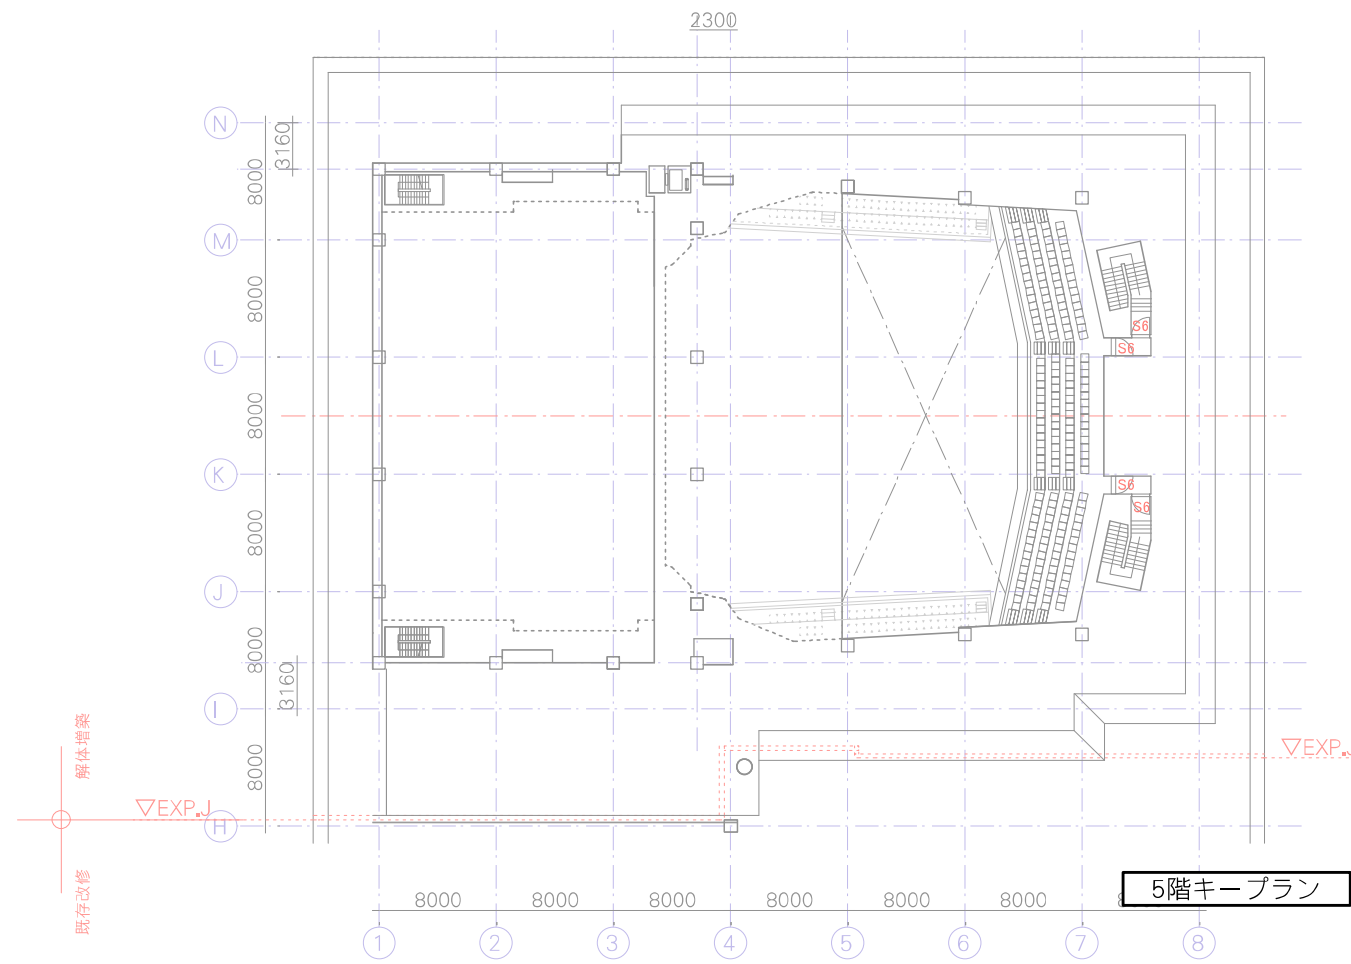

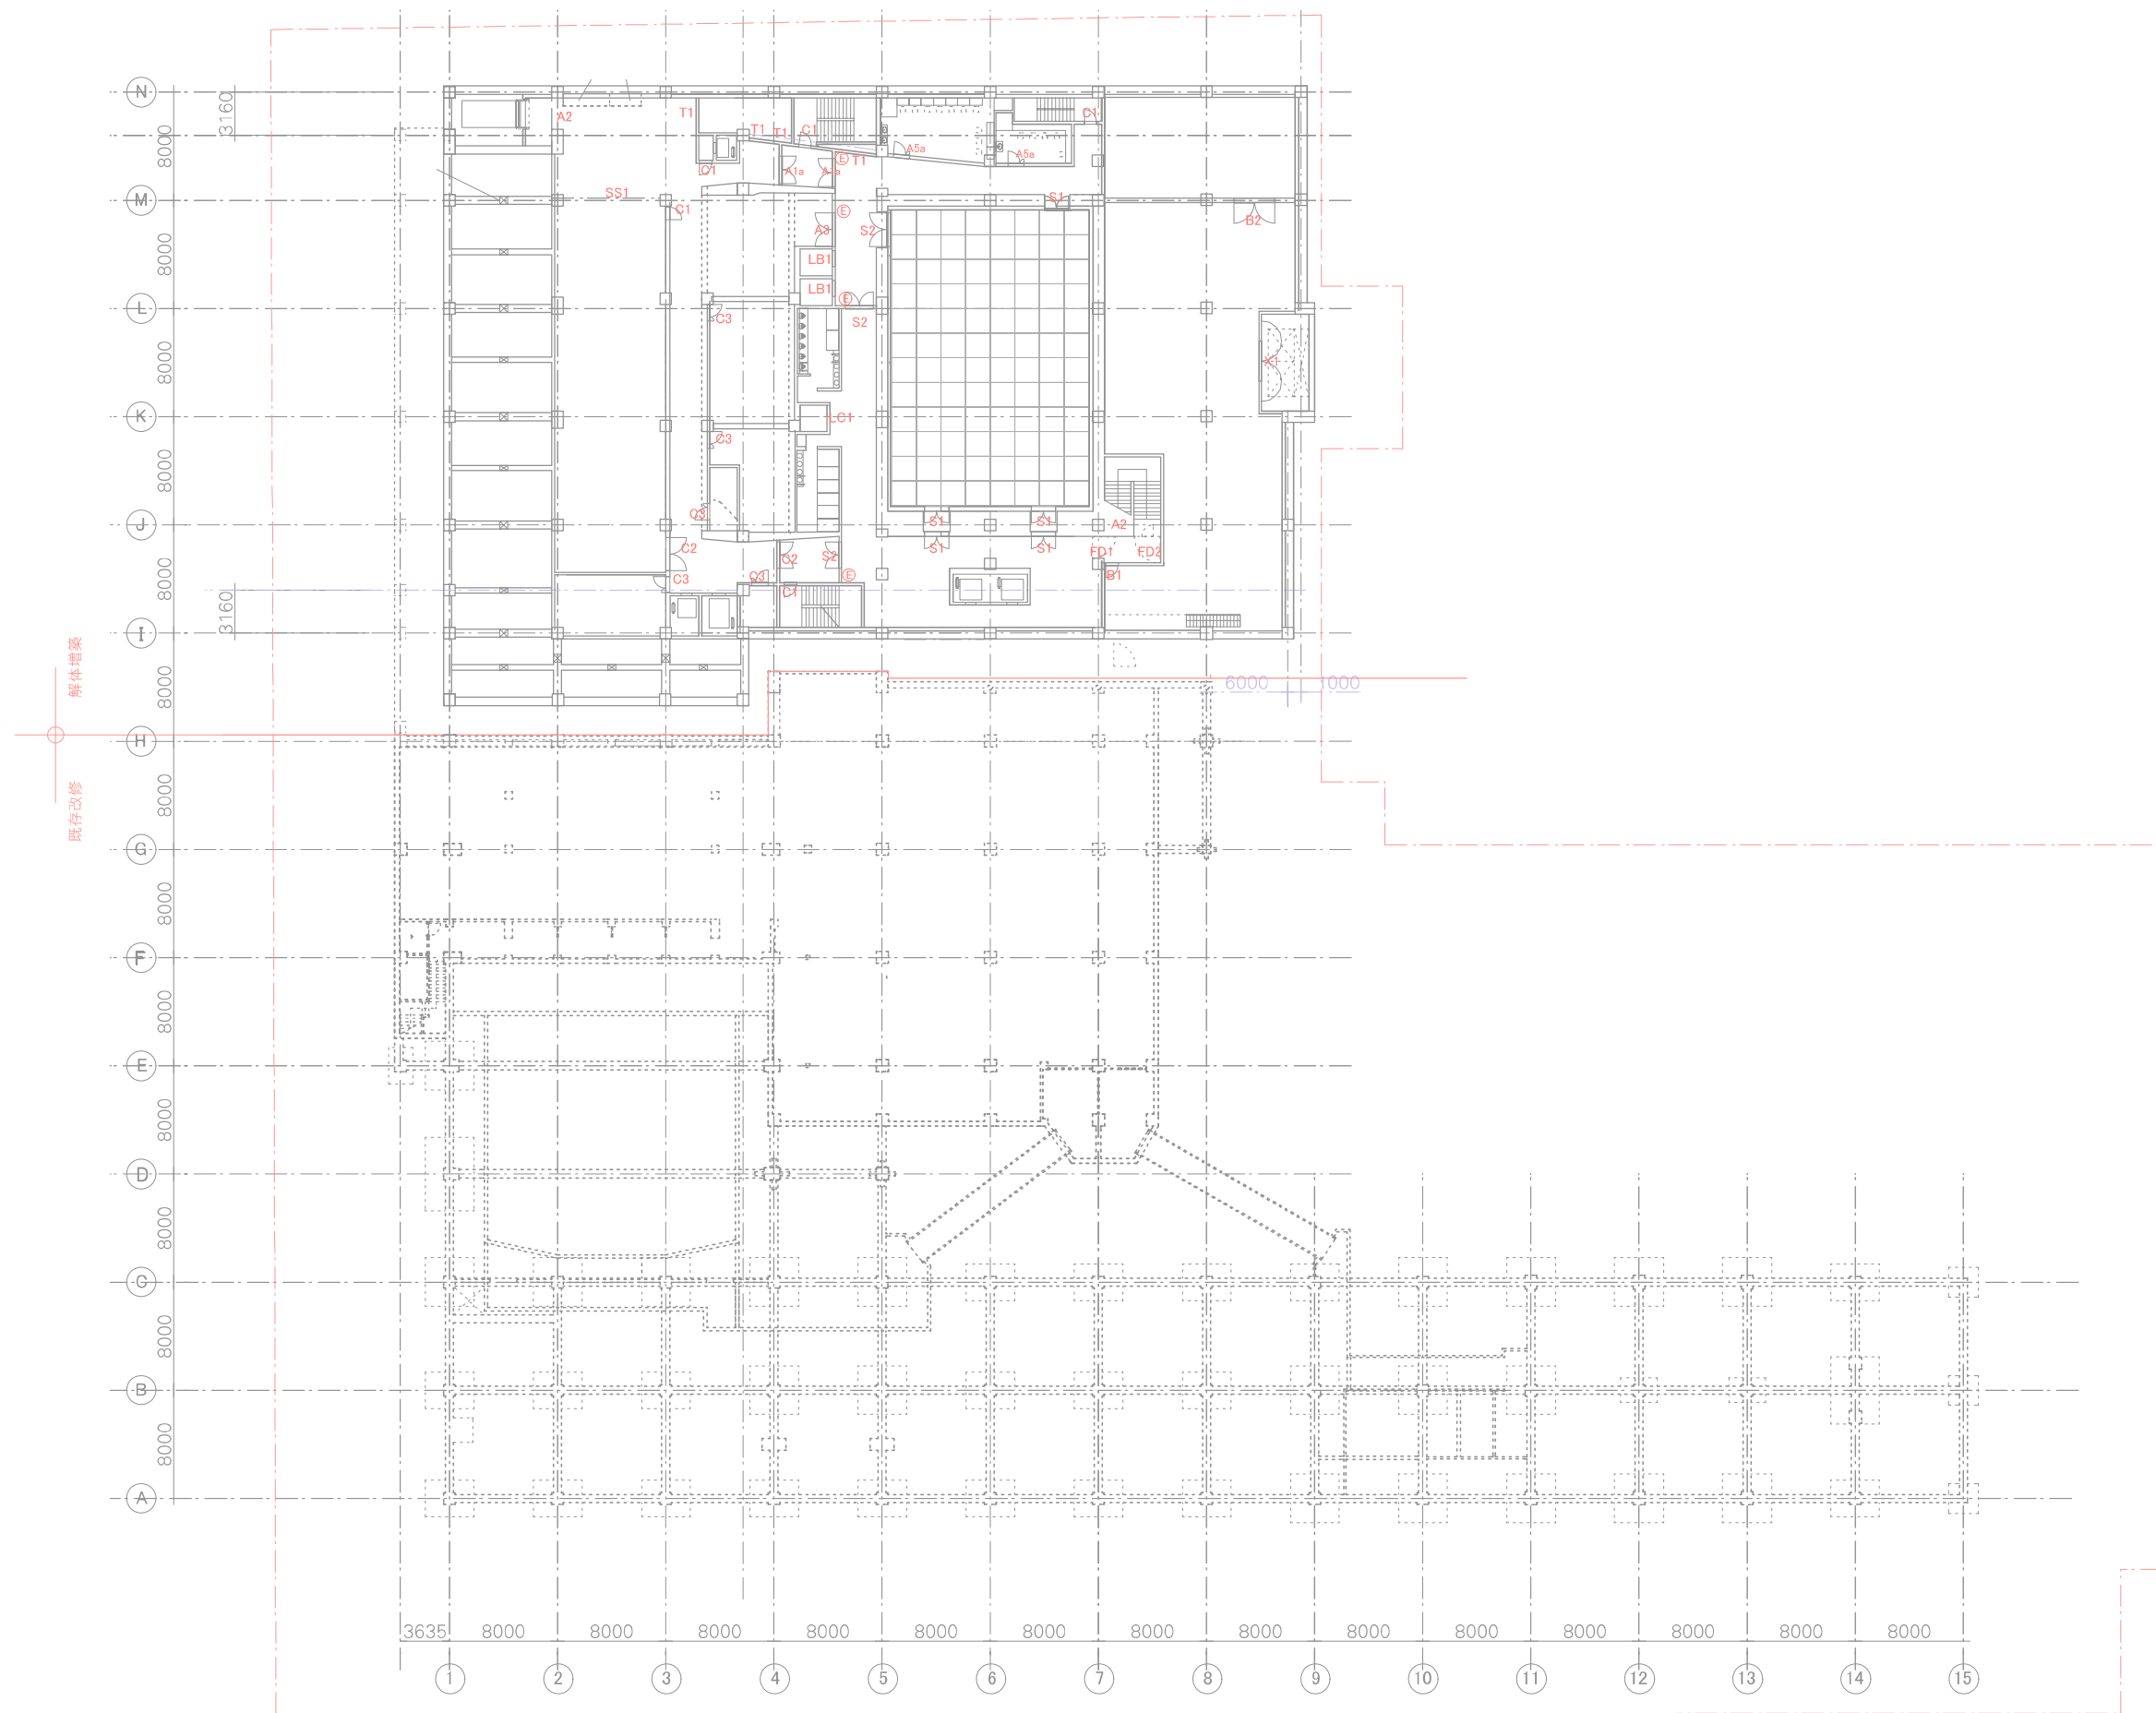

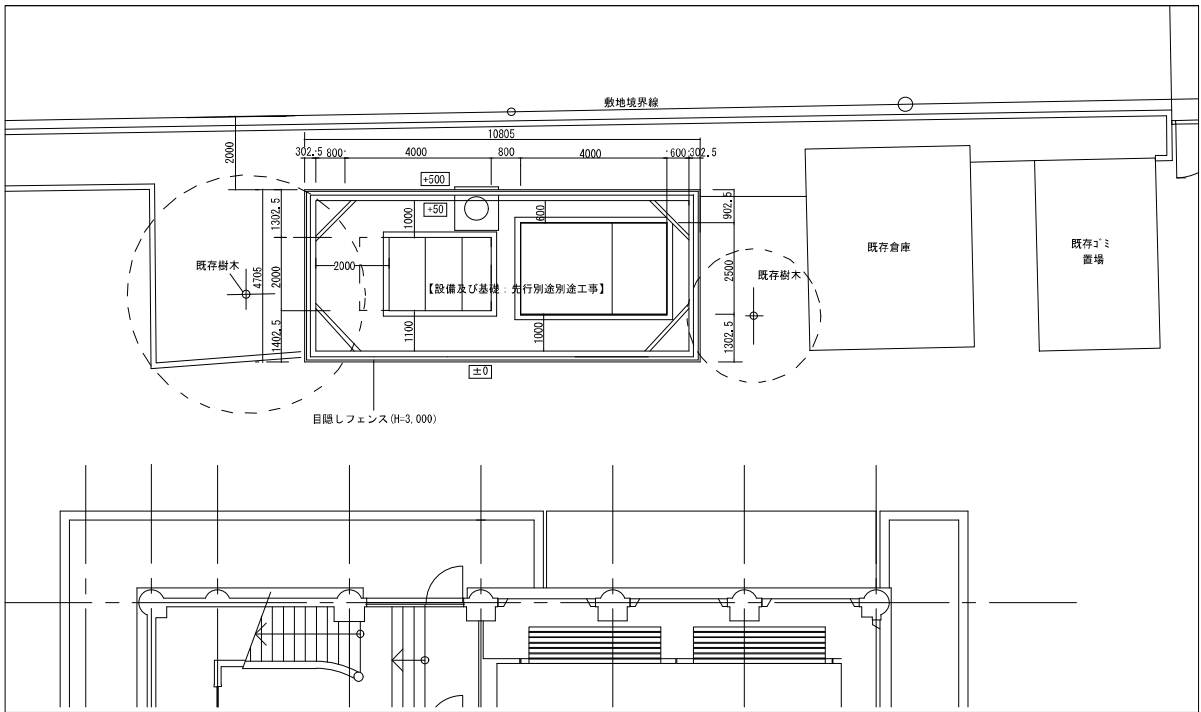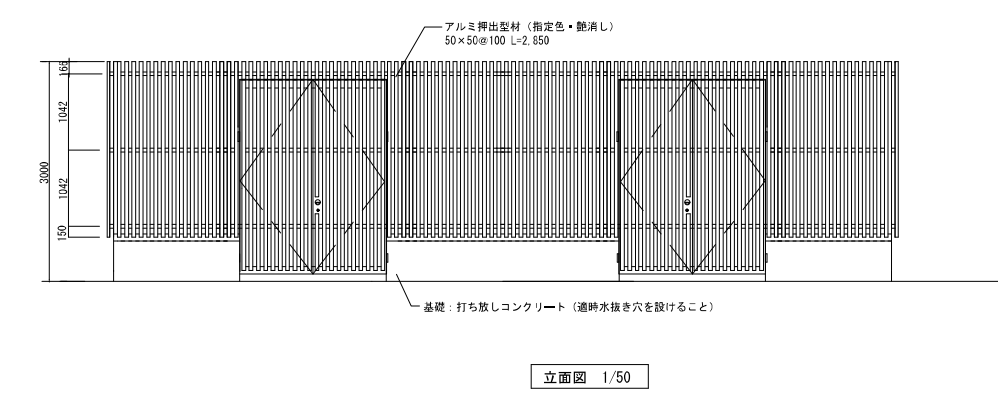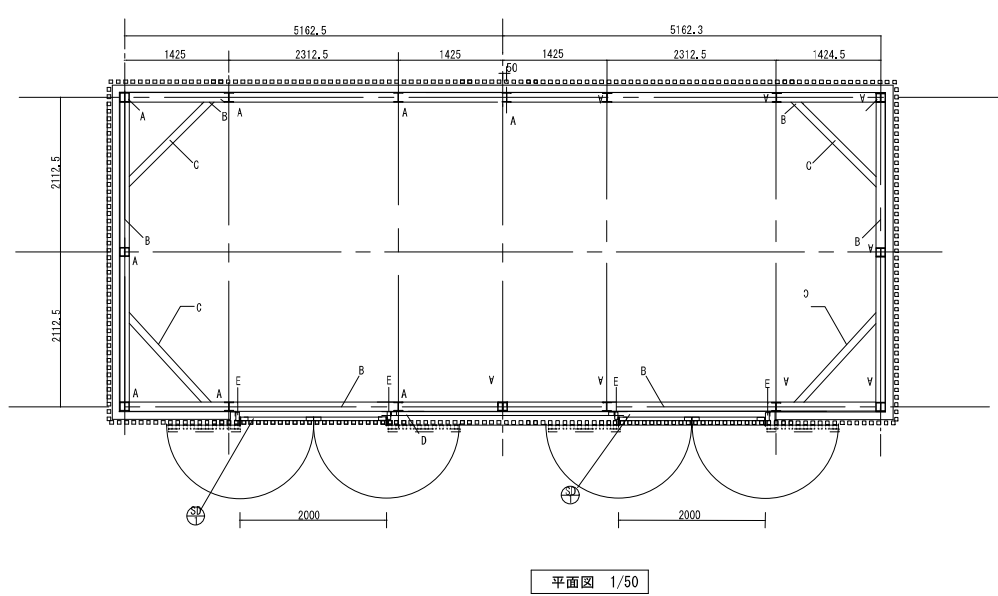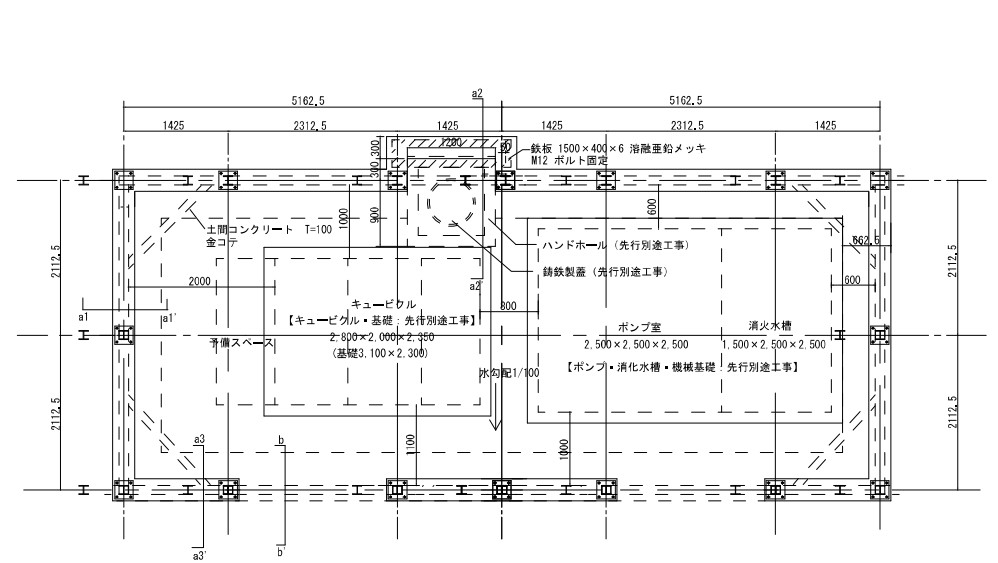

配置図 1/100

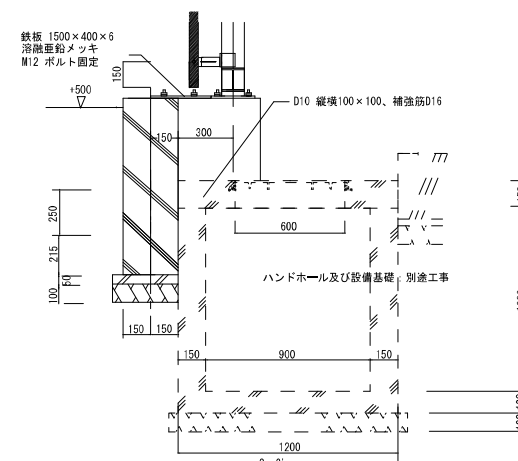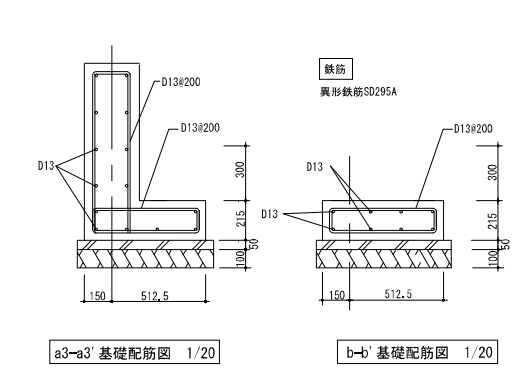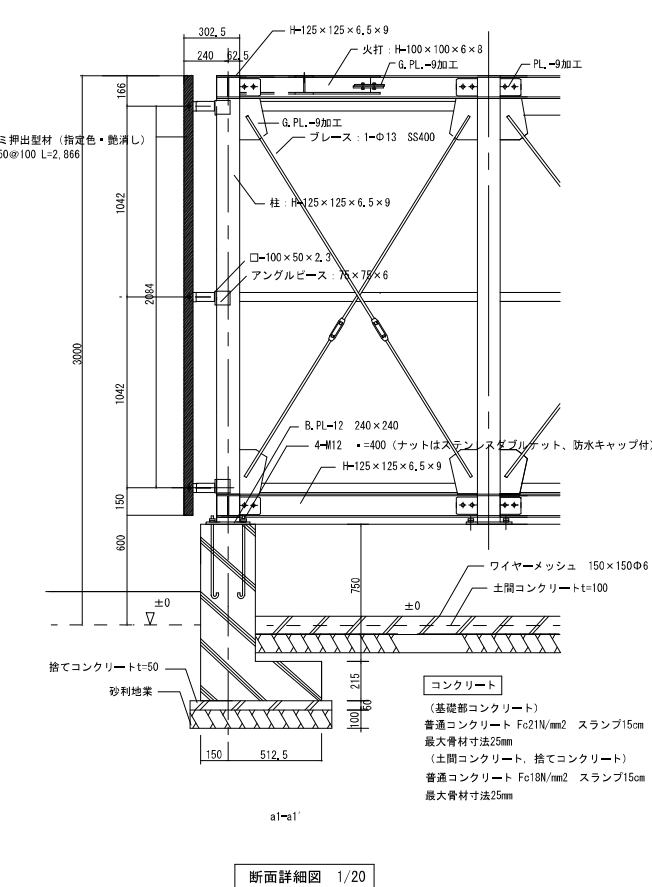

構造フレーム
A: 柱 H=125×125×6.5×9 SS400
B: 梁 H=125×125×6.5×9 SS400
C: 火打 H=100×100×6×8 SS400
D: 鋼絲 □=100×50×2.3 SKR400
E: □=100×50×2.3 SKR400
*鉄部はすべて溶融亜鉛メッキ
フッ素樹脂塗装 (指定色) とする。

ルーバー
アルミ押出型材 (指定色・艶消し)
50×50φ100 L=2,400
ブラケット: アルミ押出型材L=50
SUS 鋼 内外

鋼製器具
2箇所 鋼製片面フラッシュ扉
枠: □=100×50×3.2
面材: PL=2.3
リブプレート: PL=3.2
厚板材: □=100×50×2.3 / □=50×50×2.3
鉄部仕上: 溶融亜鉛メッキの上フッ素樹脂塗装 (指定色)
金物: ステンレスケースハンドル/本端錠付/ステンレスフランシ落し
表面材: アルミ押出型材 (指定色・艶消し) 50×50φ100
ステンレス鋼線棒
2755
2000
表面
裏面
□=100×50×3.2
□=50×50×2.3
□=50×50×2.3

